

Mr & Mme COFFINER - VELA

Projet de construction d'une habitation à WATERLOO



Image à titre d'illustration, non contractuelle.



PERSPECTIVE

AP-250523-01-COFFINER-HUT/WIED	
Date :	25/11/2025
Echelle :	

Le présent projet reste la propriété de la S.A. THOMAS & PIRON . Il est protégé par la législation en matière de création et ne peut en aucun cas faire l'objet d'une copie même partielle sans l'autorisation de l'auteur .

Mr & Mme COFFINER - VELA

Projet de construction d'une habitation à WATERLOO

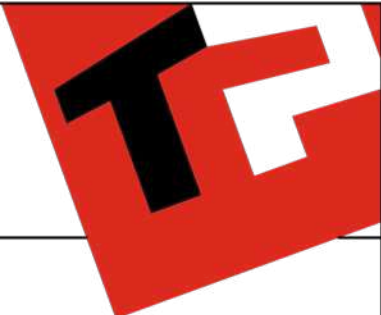


Image à titre d'illustration, non contractuelle.



PERSPECTIVE

AP-250523-01-COFFINER-HUT/WIED	
Date :	25/11/2025
Echelle :	

Le présent projet reste la propriété de la S.A. THOMAS & PIRON . Il est protégé par la législation en matière de création et ne peut en aucun cas faire l'objet d'une copie même partielle sans l'autorisation de l'auteur .

Mr & Mme COFFINER - VELA

Projet de construction d'une habitation à WATERLOO

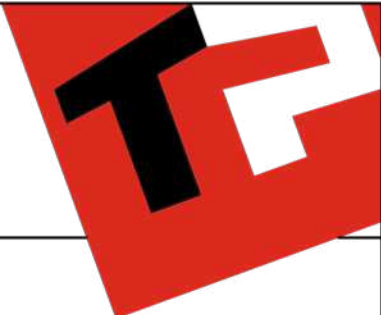


Image à titre d'illustration, non contractuelle.



PERSPECTIVE

AP-250523-01-COFFINER-HUT/WIED	
Date :	25/11/2025
Echelle :	

Le présent projet reste la propriété de la S.A. THOMAS & PIRON . Il est protégé par la législation en matière de création et ne peut en aucun cas faire l'objet d'une copie même partielle sans l'autorisation de l'auteur .

Mr & Mme COFFINER - VELA

Projet de construction d'une habitation à WATERLOO

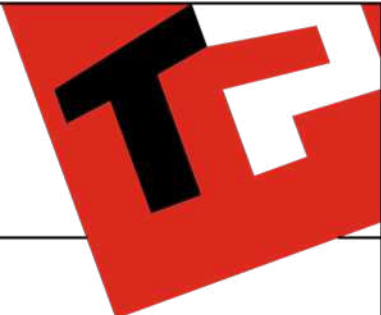


Image à titre d'illustration, non contractuelle.




PERSPECTIVE

AP-250523-01-COFFINER-HUT/WIED	
Date :	25/11/2025
Echelle :	

Le présent projet reste la propriété de la S.A. THOMAS & PIRON . Il est protégé par la législation en matière de création et ne peut en aucun cas faire l'objet d'une copie même partielle sans l'autorisation de l'auteur .

Mr & Mme COFFINER - VELA

Projet de construction d'une habitation à WATERLOO

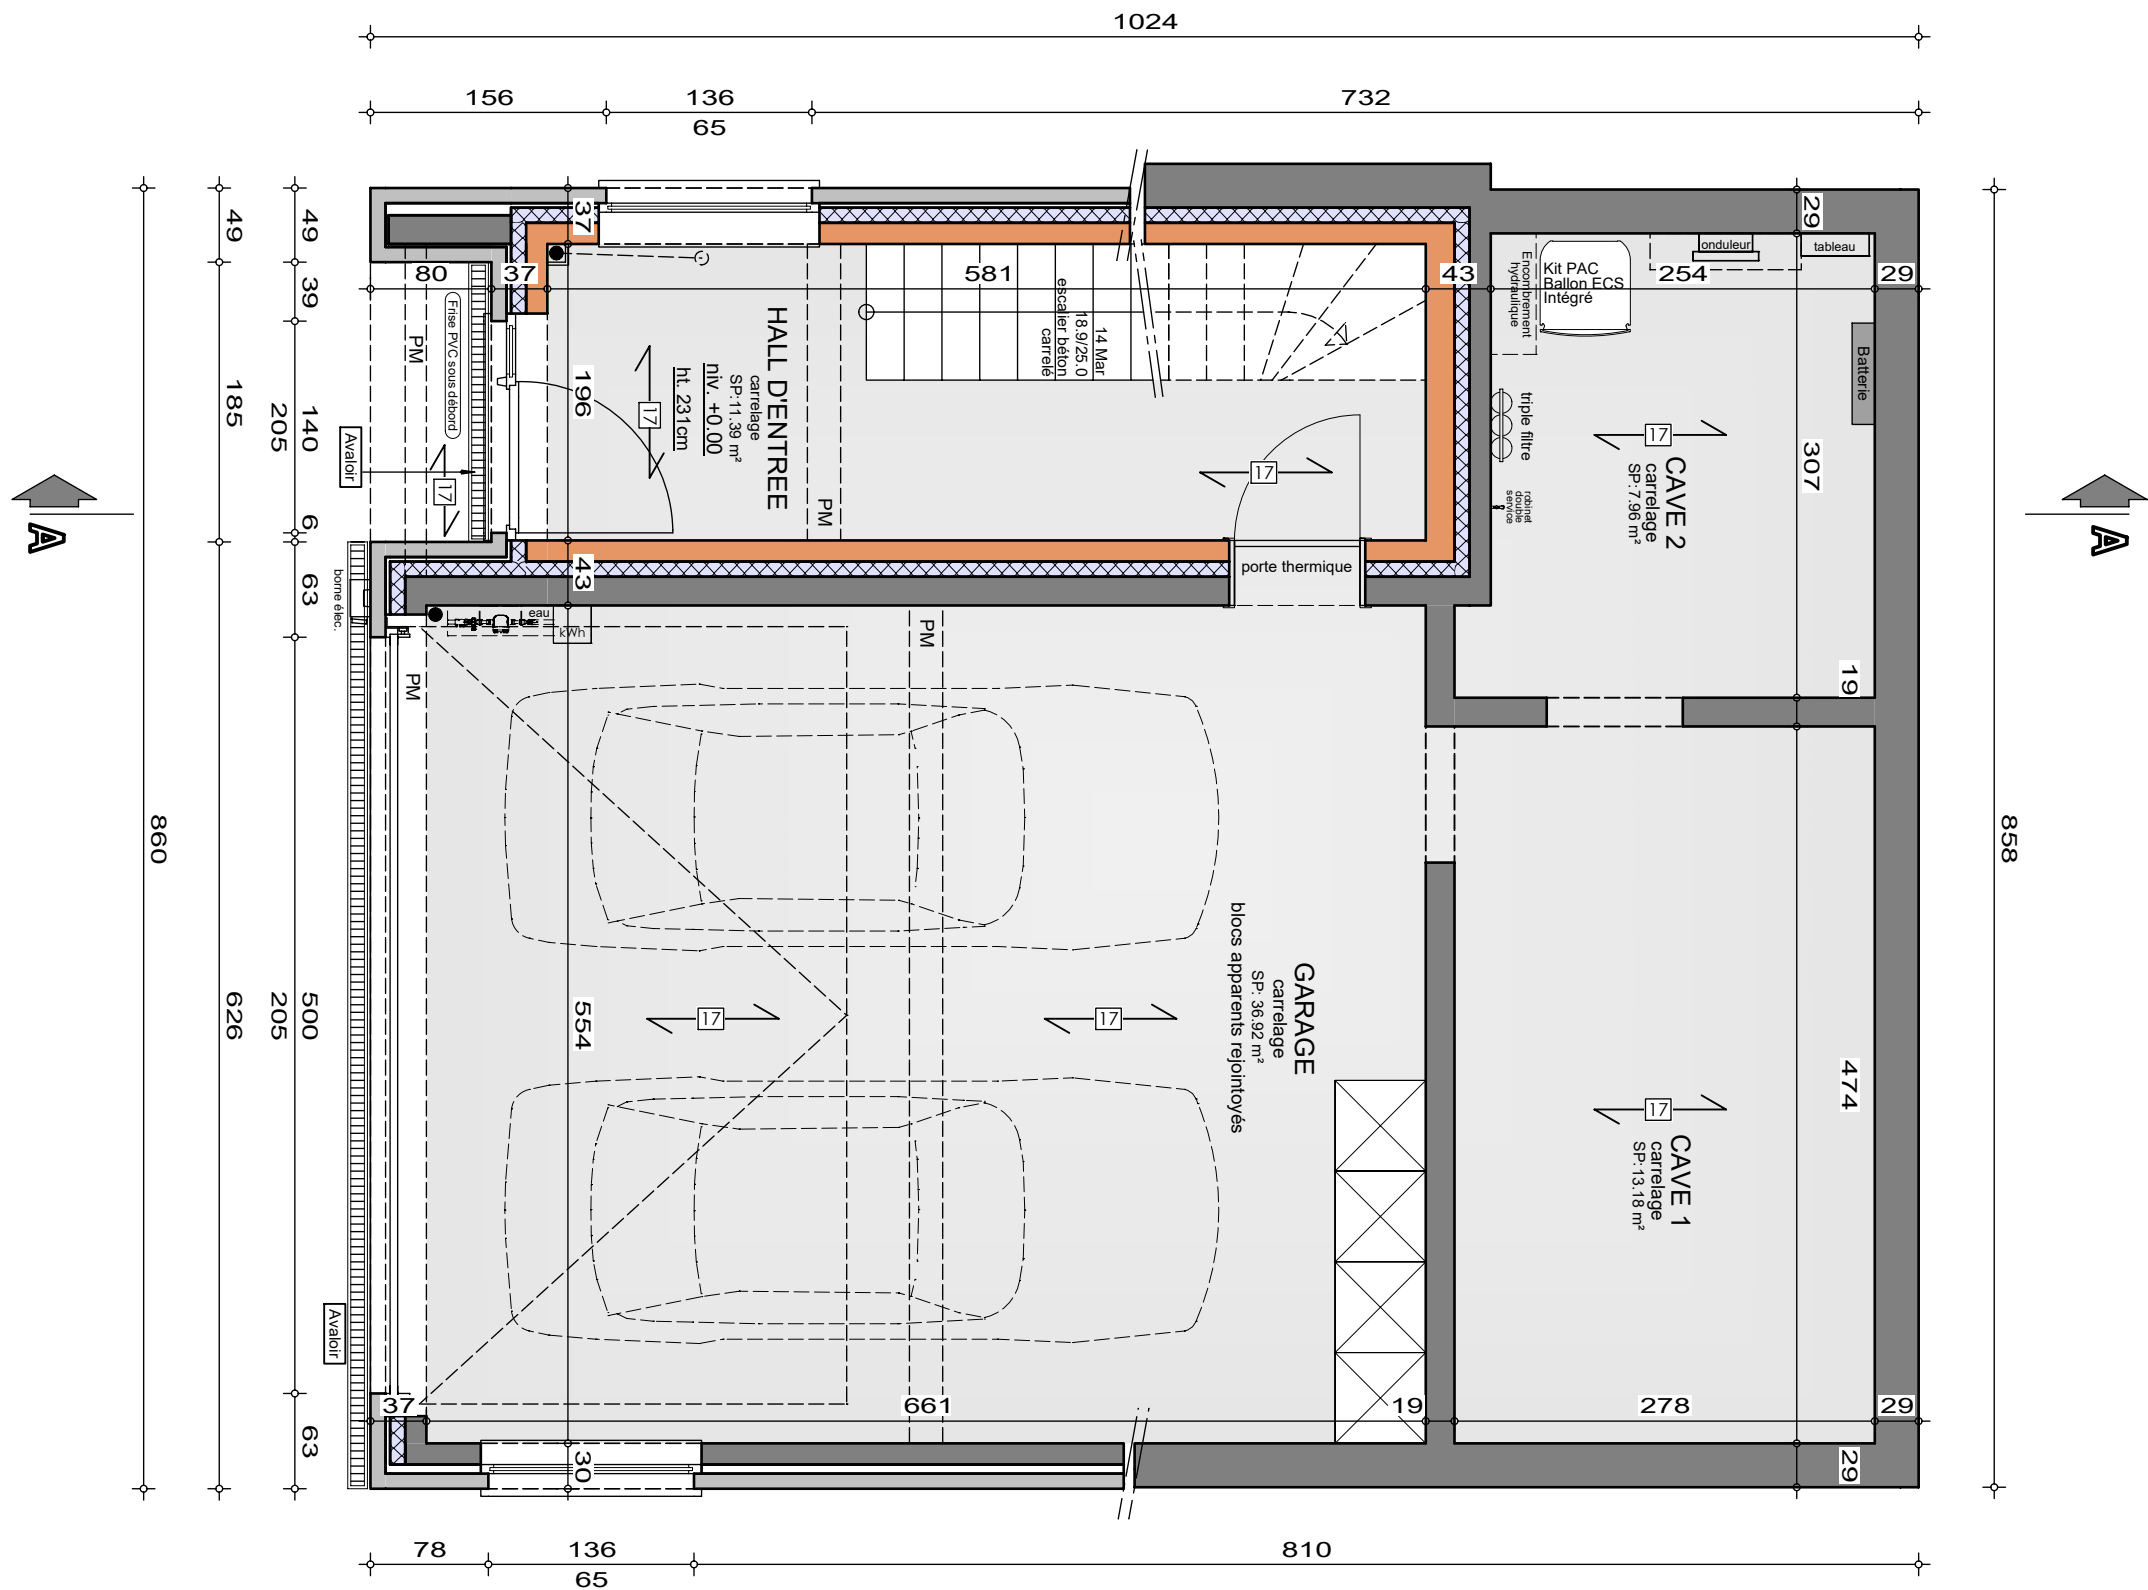

REZ A RUE


AP-250523-01-COFFINER_HUT/WIED

Date : 25/11/2025

Echelle : 1/50




Le présent projet reste la propriété de la S.A. THOMAS & PIRON . Il est protégé par la législation en matière de création et ne peut en aucun cas faire l'objet d'une copie même partielle sans l'autorisation de l'auteur .

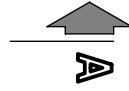

AP-250523-01-COFFINER_HUT/WIED	
Date :	25/11/2025
Echelle :	1/50

Mr & Mme COFFINER - VELA

Projet de construction d'une habitation à WATERLOO

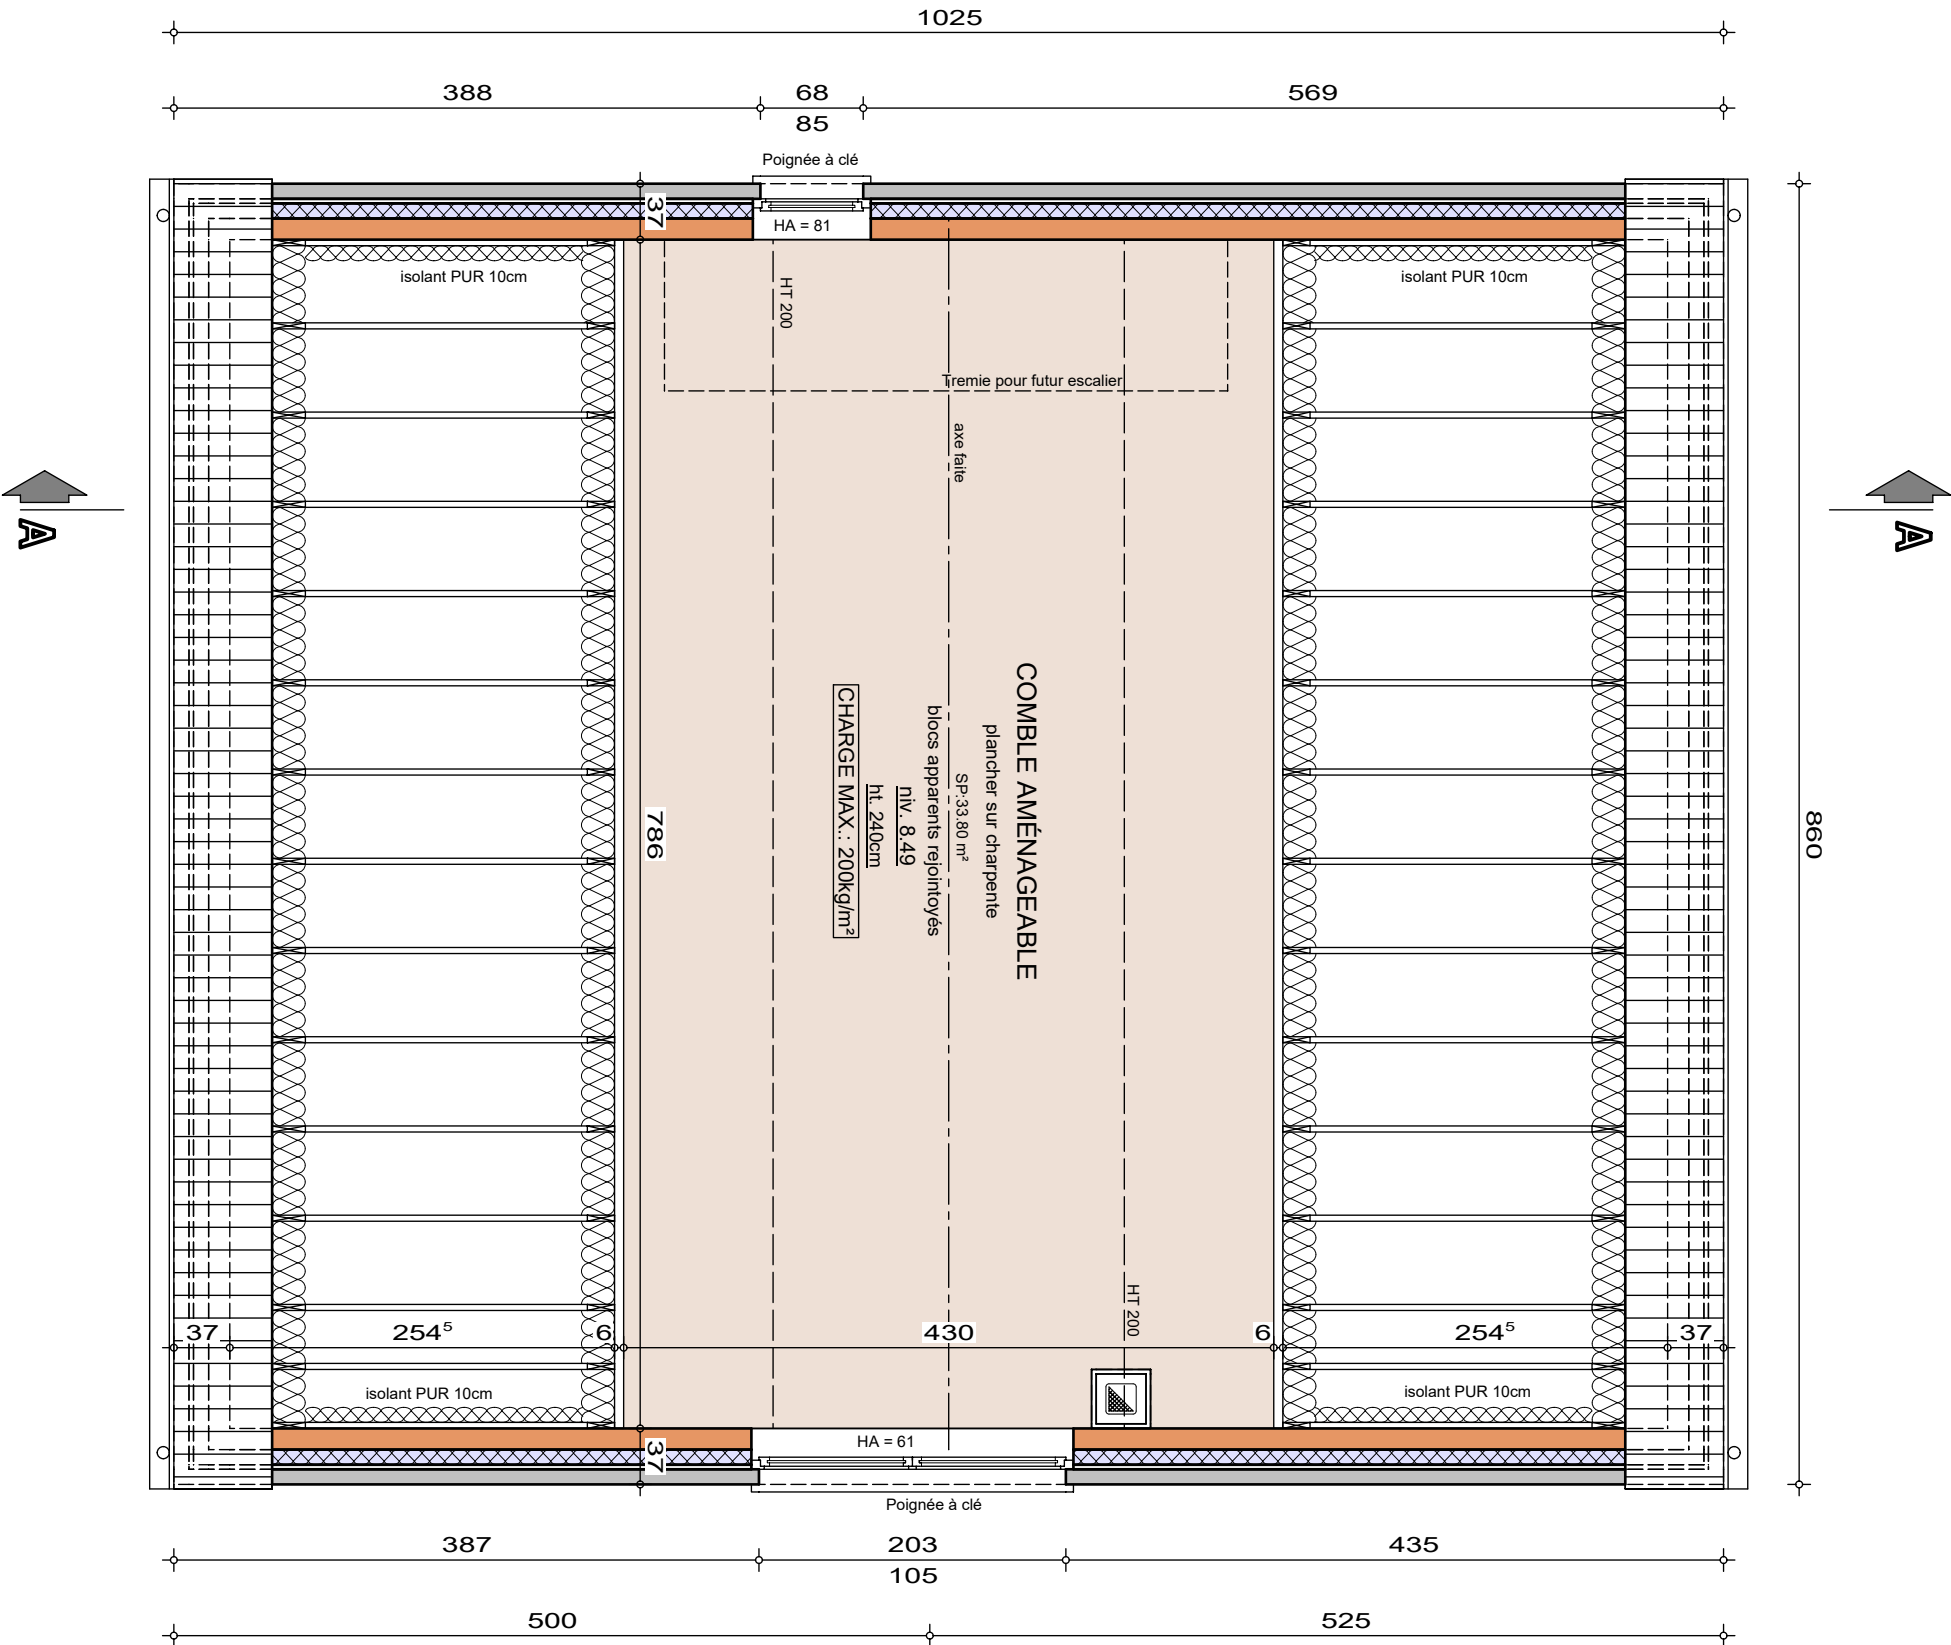


COMBLES

AP-250523-01-COFFINER_HUT/WIED	
Date :	25/11/2025
Echelle :	1/50



Mr & Mme COFFINER - VELA

Projet de construction d'une habitation à WATERLOO

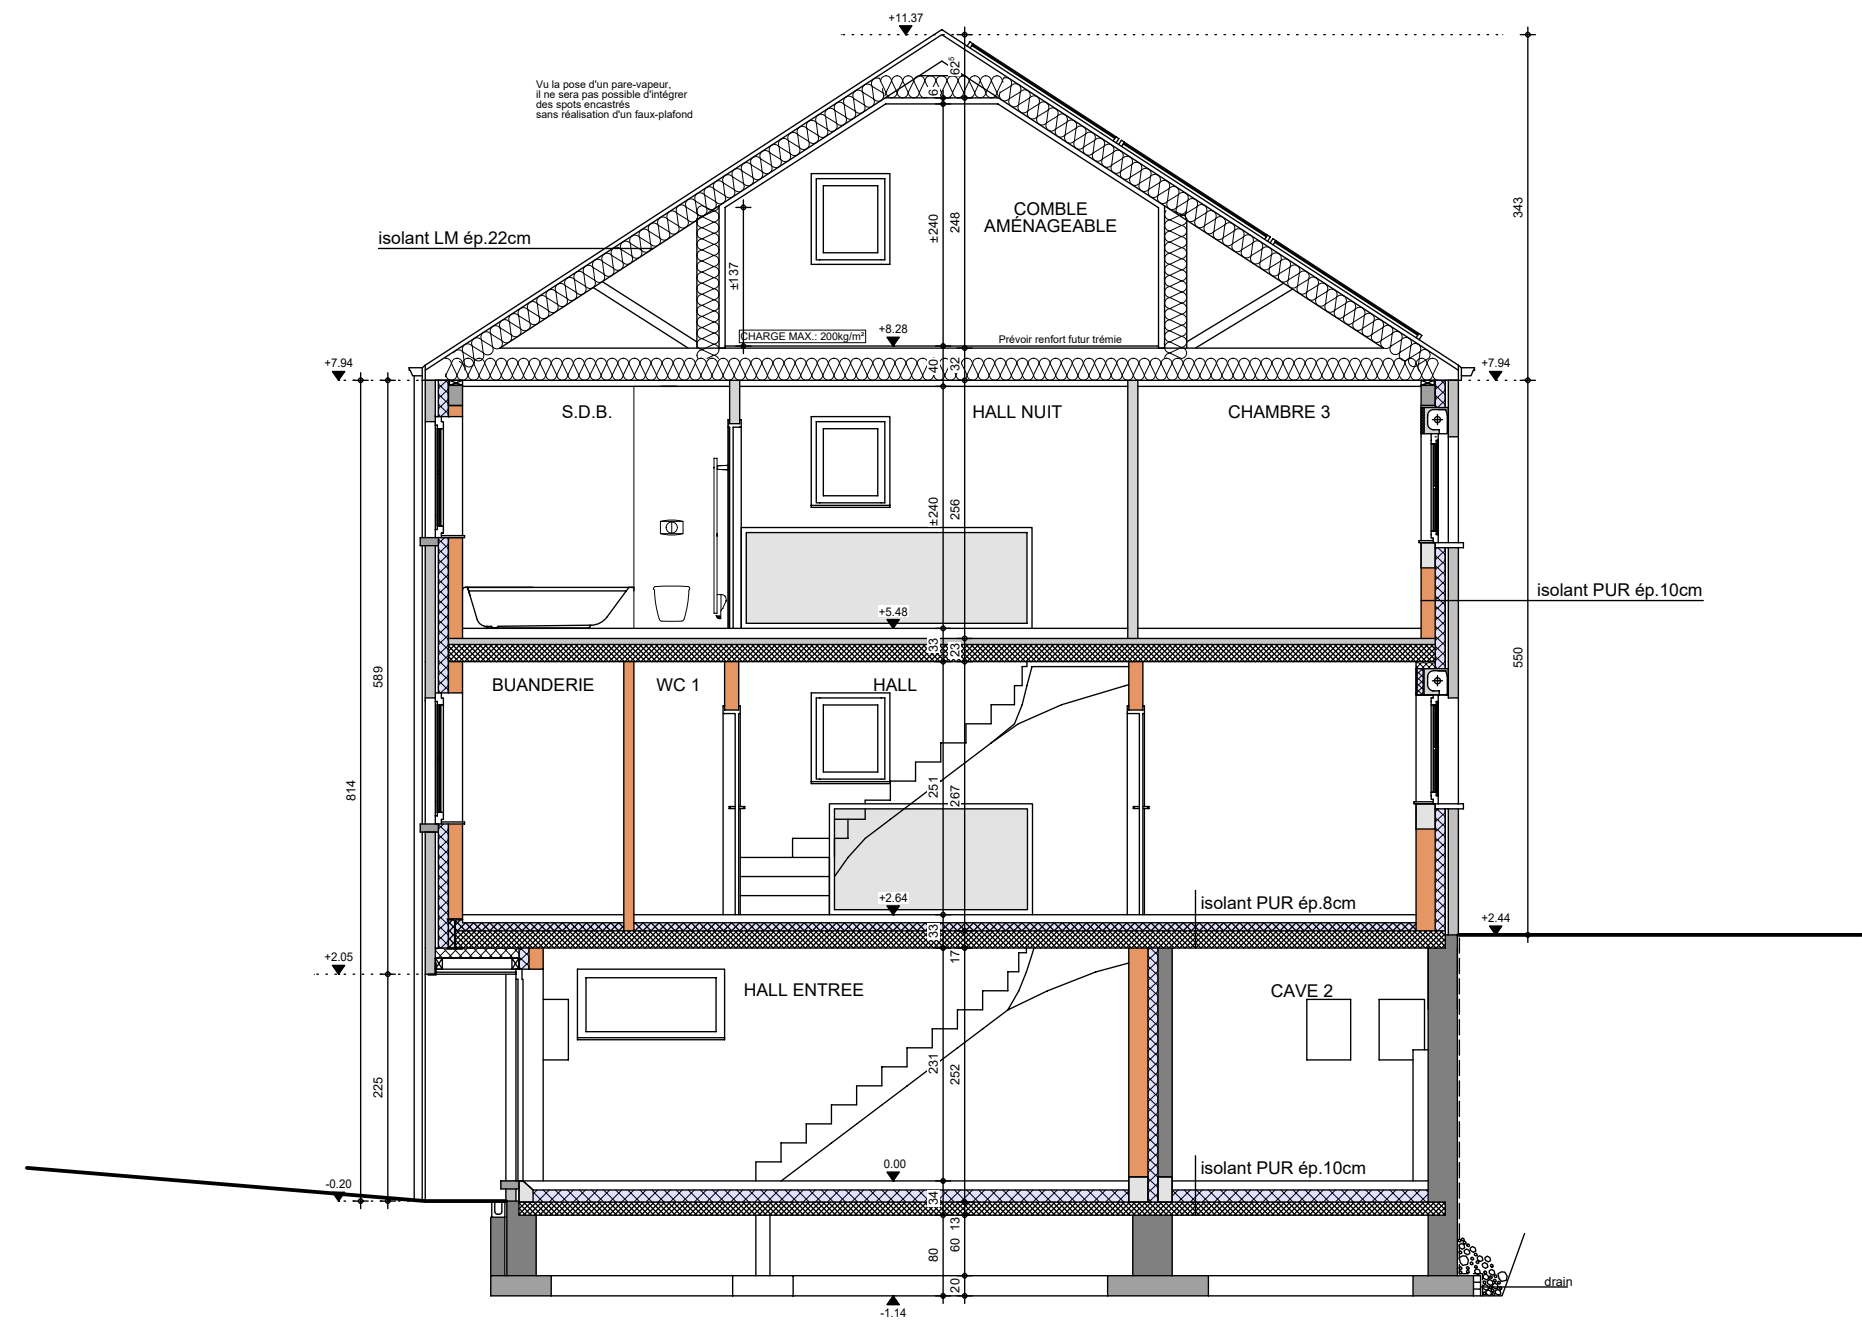

COUPE AA

AP-250523-01-COFFINER_HUT/WIED	
Date :	25/11/2025
Echelle :	1/75



Mr & Mme COFFINER - VELA

Projet de construction d'une habitation à WATERLOO

Image à titre d'illustration, non contractuelle.



FACADE AVANT

AP-250523-01-COFFINER-HUT/WIED	
Date :	25/11/2025
Echelle :	

Le présent projet reste la propriété de la S.A. THOMAS & PIRON. Il est protégé par la législation en matière de création et ne peut en aucun cas faire l'objet d'une copie même partielle sans l'autorisation de l'auteur.

Mr & Mme COFFINER - VELA

Projet de construction d'une habitation à WATERLOO

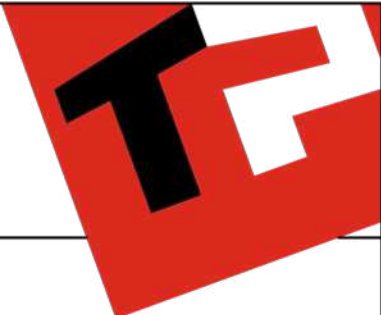


Image à titre d'illustration, non contractuelle.



FACADE ARRIERE

AP-250523-01-COFFINER-HUT/WIED	
Date :	25/11/2025
Echelle :	



Le présent projet reste la propriété de la S.A. THOMAS & PIRON. Il est protégé par la législation en matière de création et ne peut en aucun cas faire l'objet d'une copie même partielle sans l'autorisation de l'auteur.

Mr & Mme COFFINER - VELA

Projet de construction d'une habitation à WATERLOO



Image à titre d'illustration, non contractuelle.



FACADE DROITE

AP-250523-01-COFFINER-HUT/WIED	
Date :	25/11/2025
Echelle :	

Le présent projet reste la propriété de la S.A. THOMAS & PIRON . Il est protégé par la législation en matière de création et ne peut en aucun cas faire l'objet d'une copie même partielle sans l'autorisation de l'auteur .

Mr & Mme COFFINER - VELA

Projet de construction d'une habitation à WATERLOO



Image à titre d'illustration, non contractuelle.



FACADE GAUCHE

AP-250523-01-COFFINER-HUT/WIED	
Date :	25/11/2025
Echelle :	

Le présent projet reste la propriété de la S.A. THOMAS & PIRON . Il est protégé par la législation en matière de création et ne peut en aucun cas faire l'objet d'une copie même partielle sans l'autorisation de l'auteur .