



AP-2020-077-01-COLIN-VAD-GOJ (Malonne Lot.10)


Date : 10/03/2020 Echelle : 1/...










AP-2020-077-01-COLIN-VAD-GOJ (Malonne Lot.10)			
Date :	10/03/2020	Echelle :	1/200

Le présent projet reste la propriété de la S.A. THOMAS & PIRON. Il est protégé par la législation en matière de création et ne peut en aucun cas faire l'objet d'une copie même partielle sans l'autorisation de l'auteur.

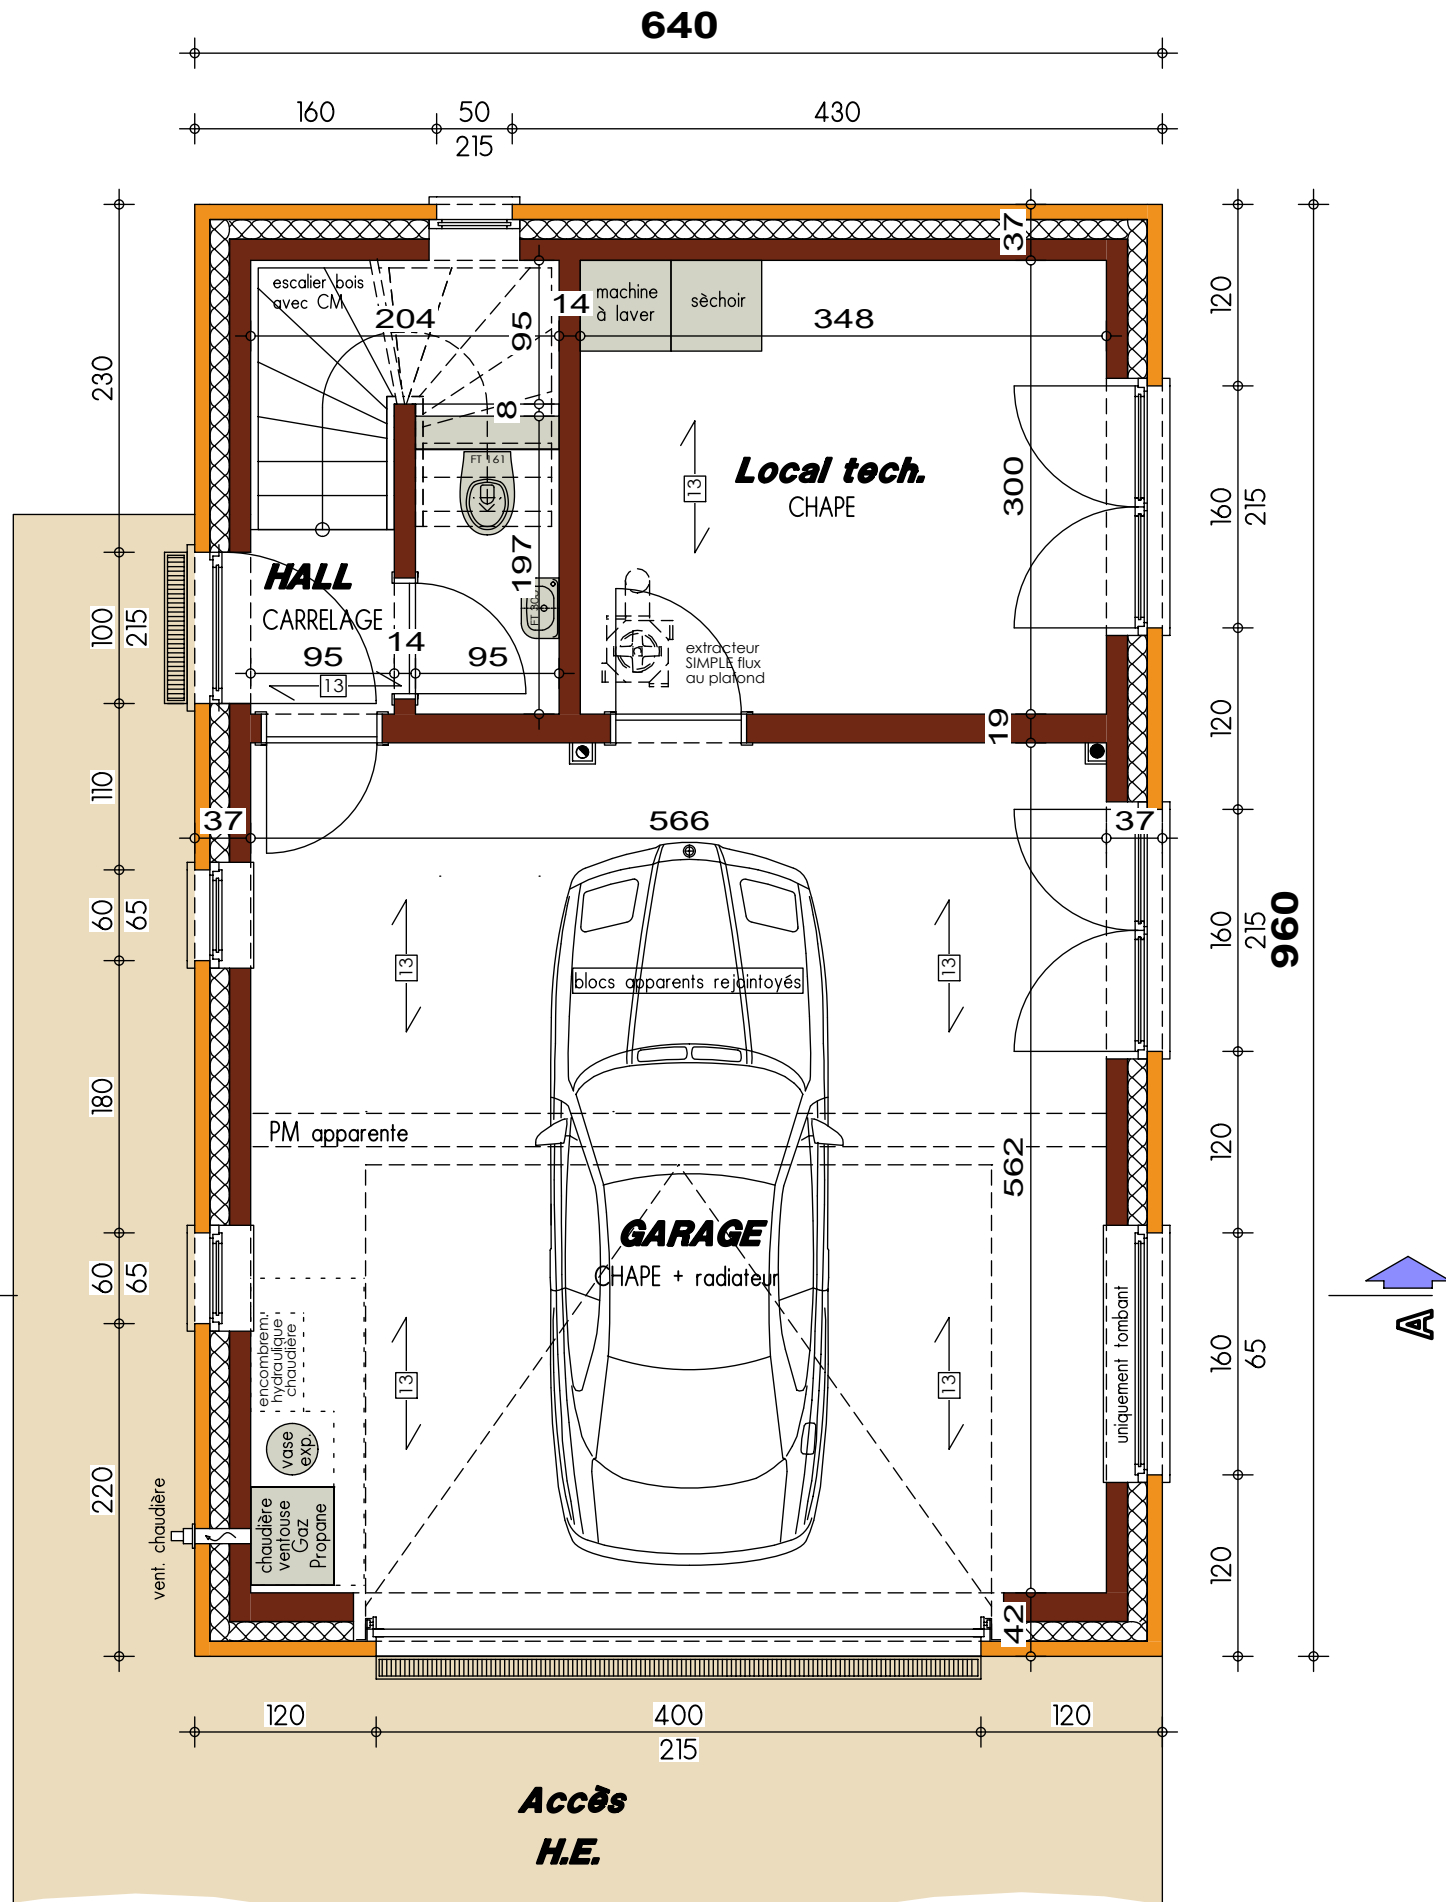


PLAN REZ-DE-CHAUSSEE

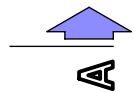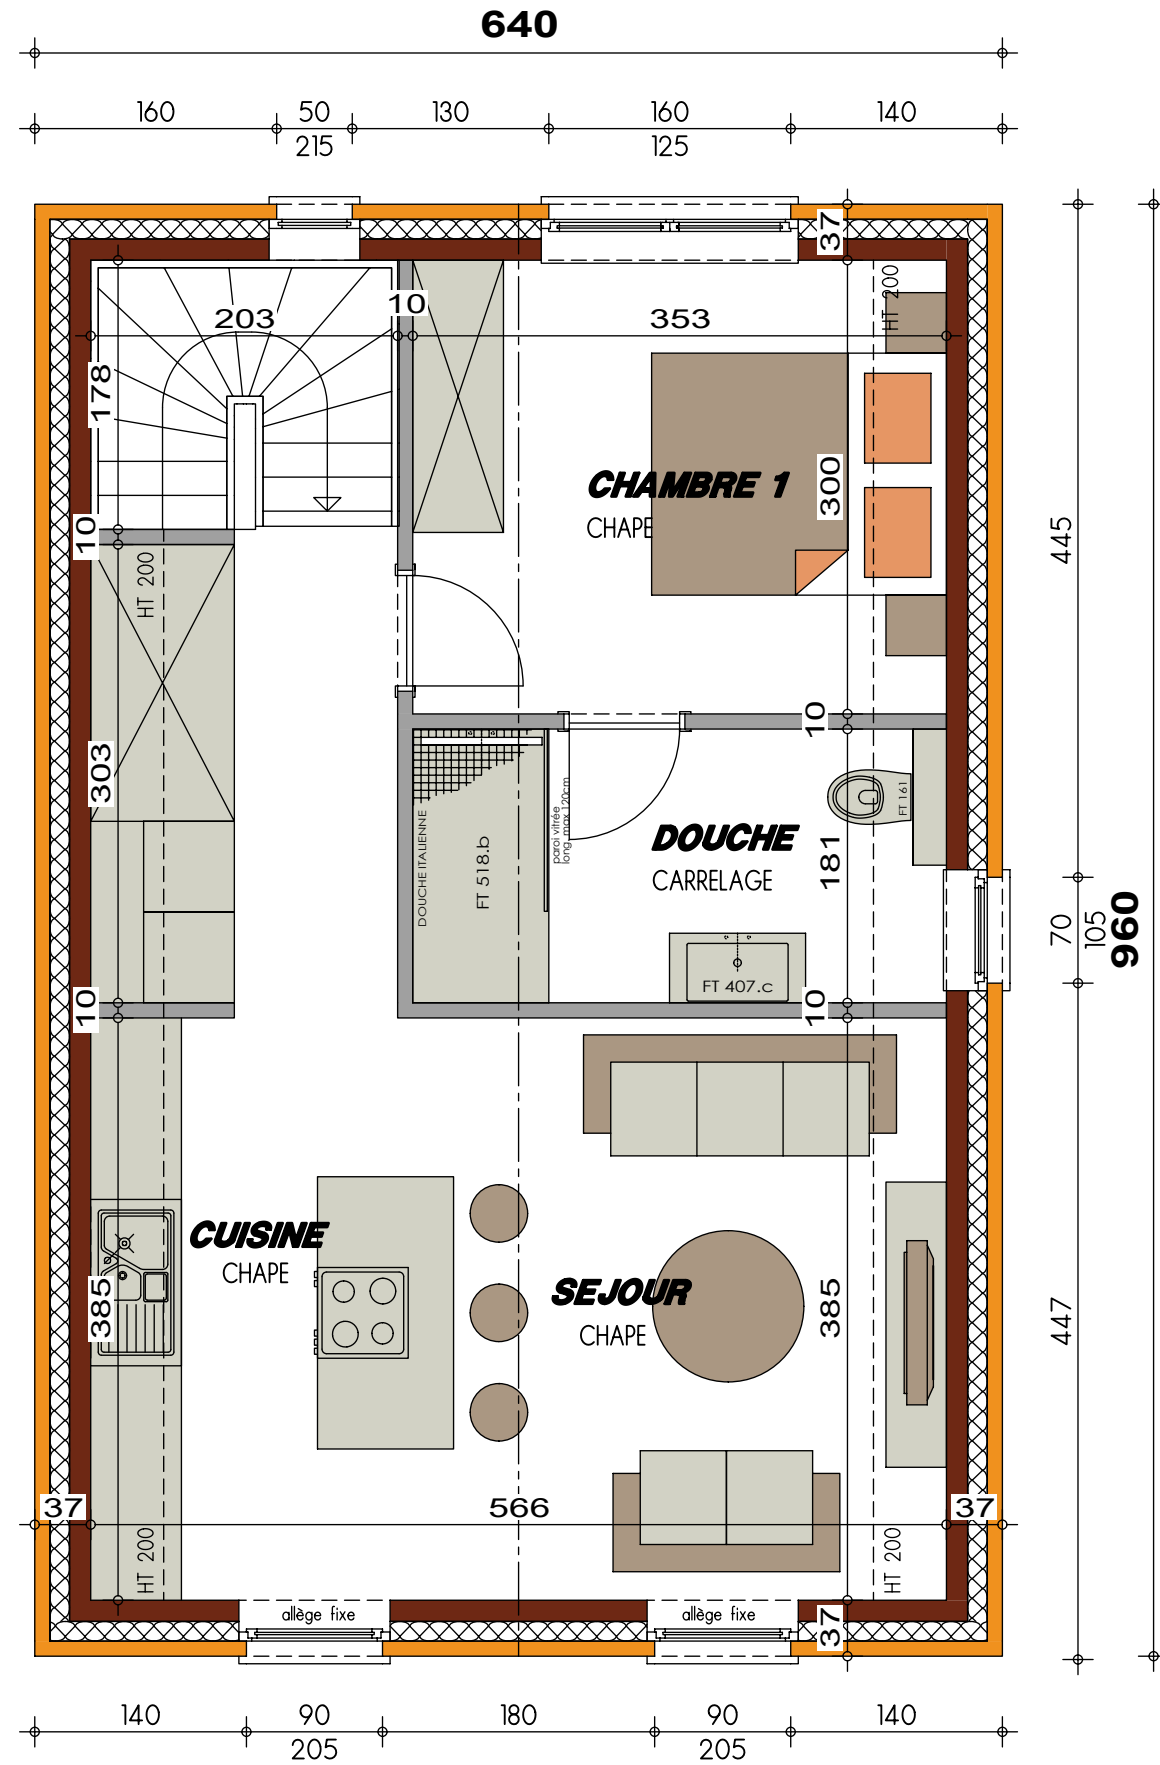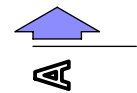

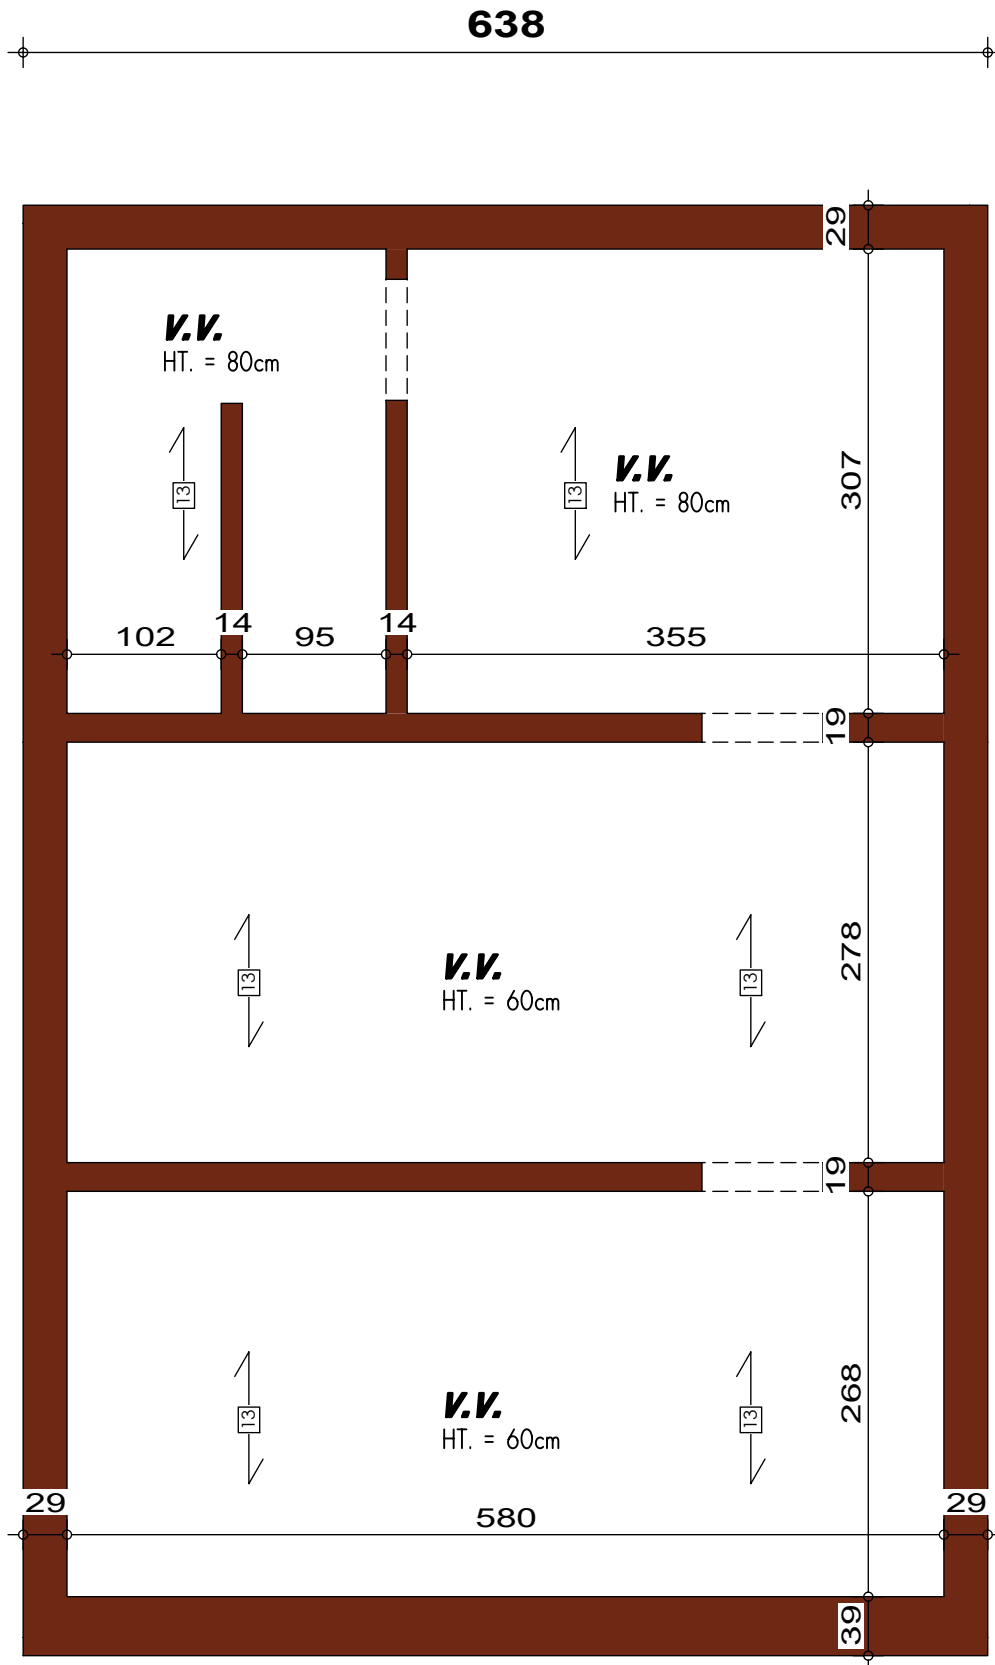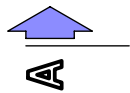


PLAN SOUS-SOL

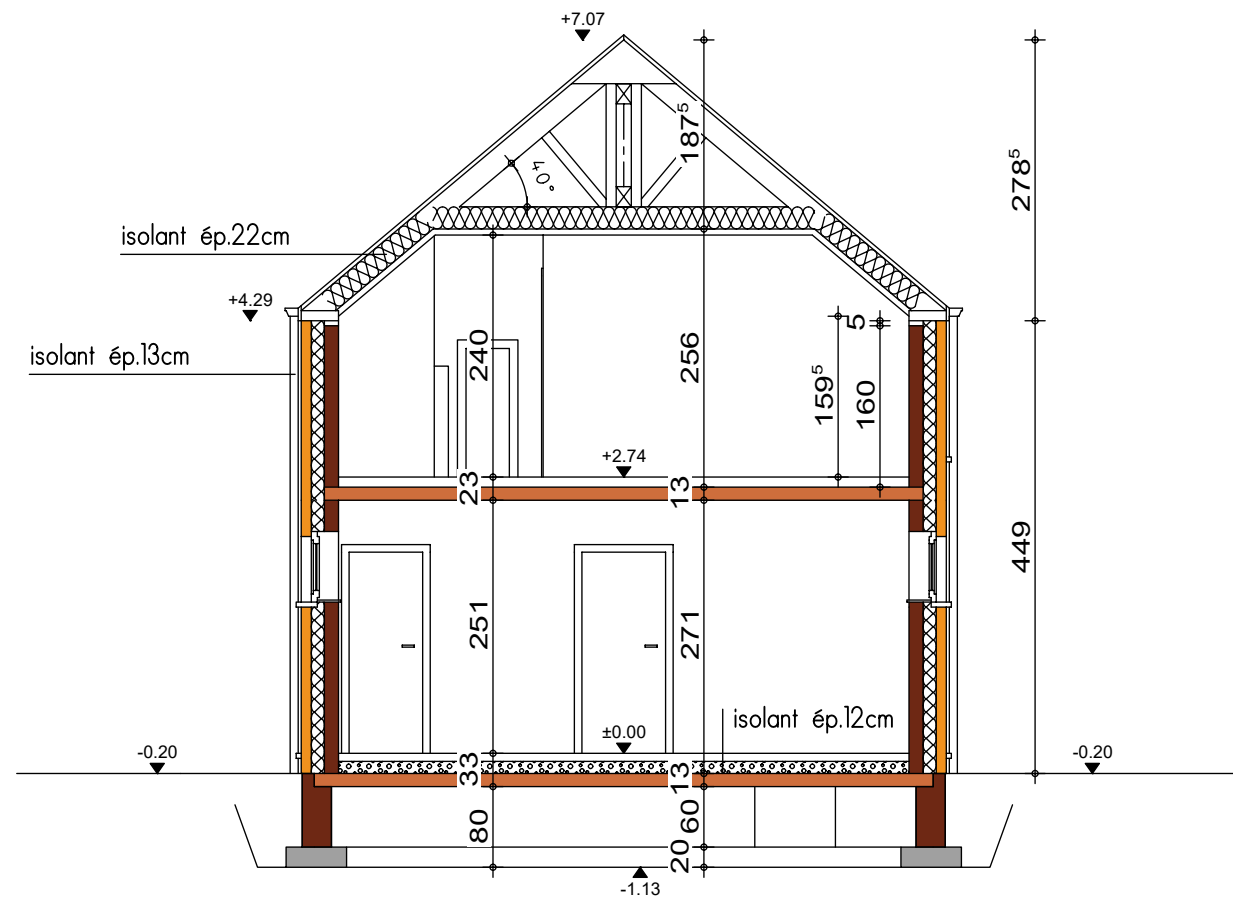


COUPE AA




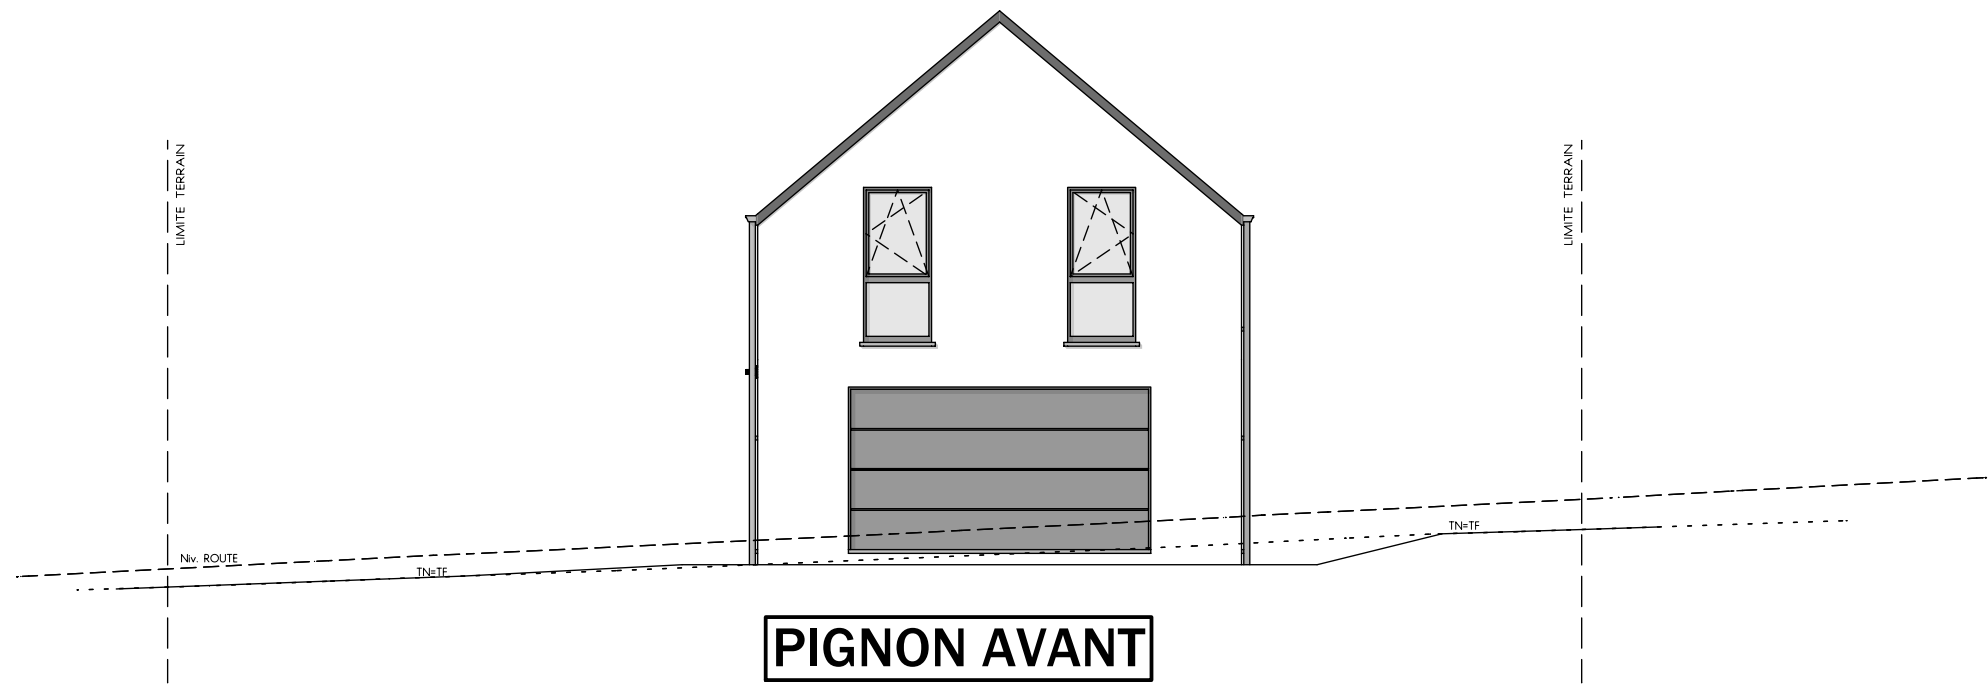


PIGNON AVANT

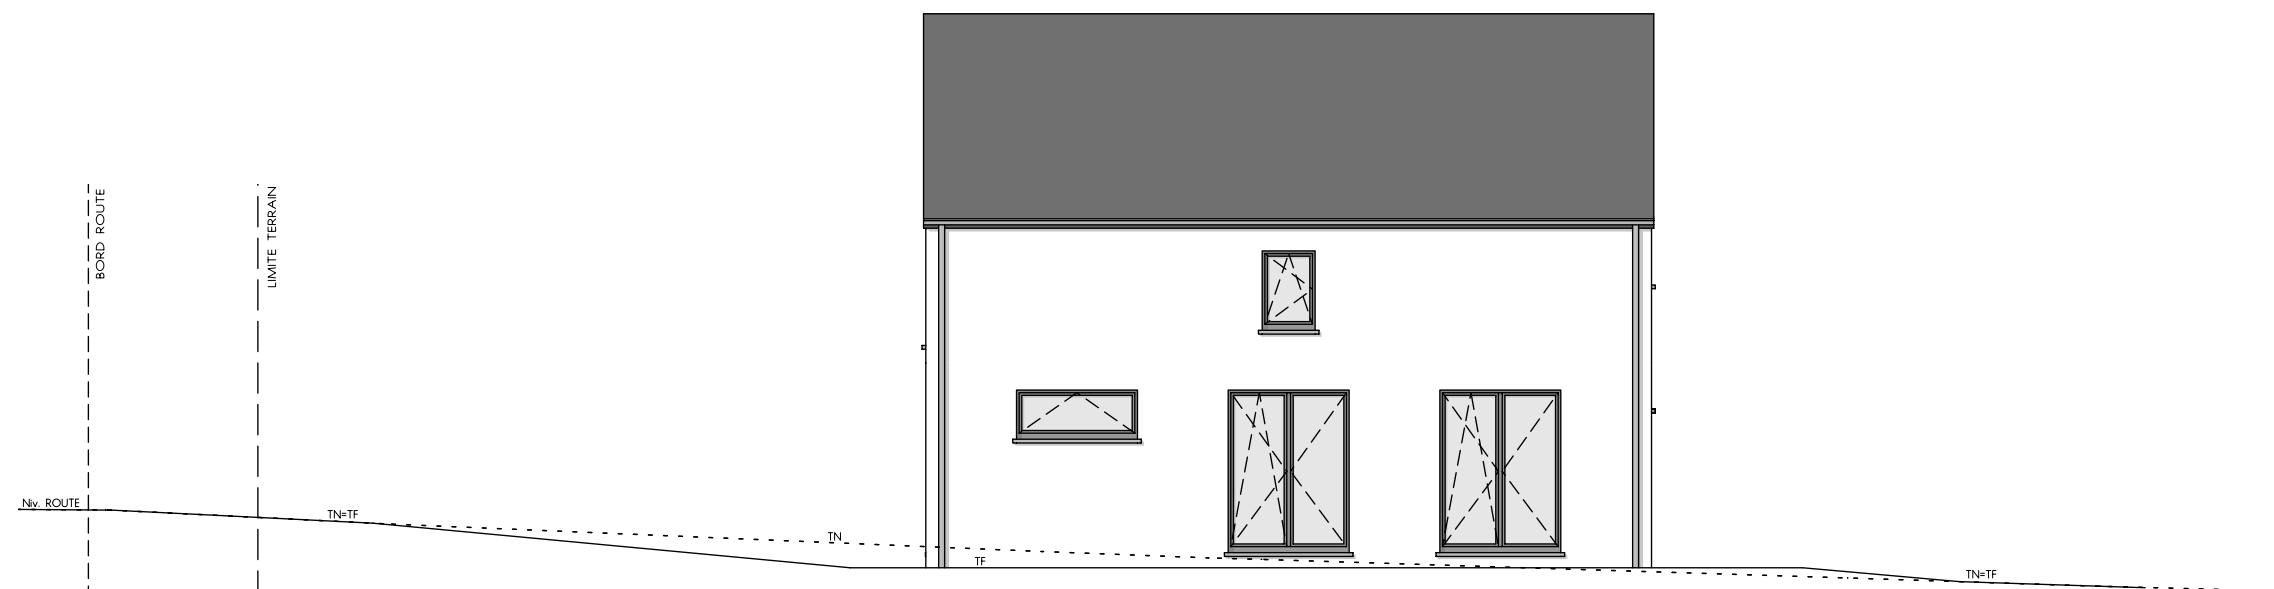

FACADE LATERALE DROITE

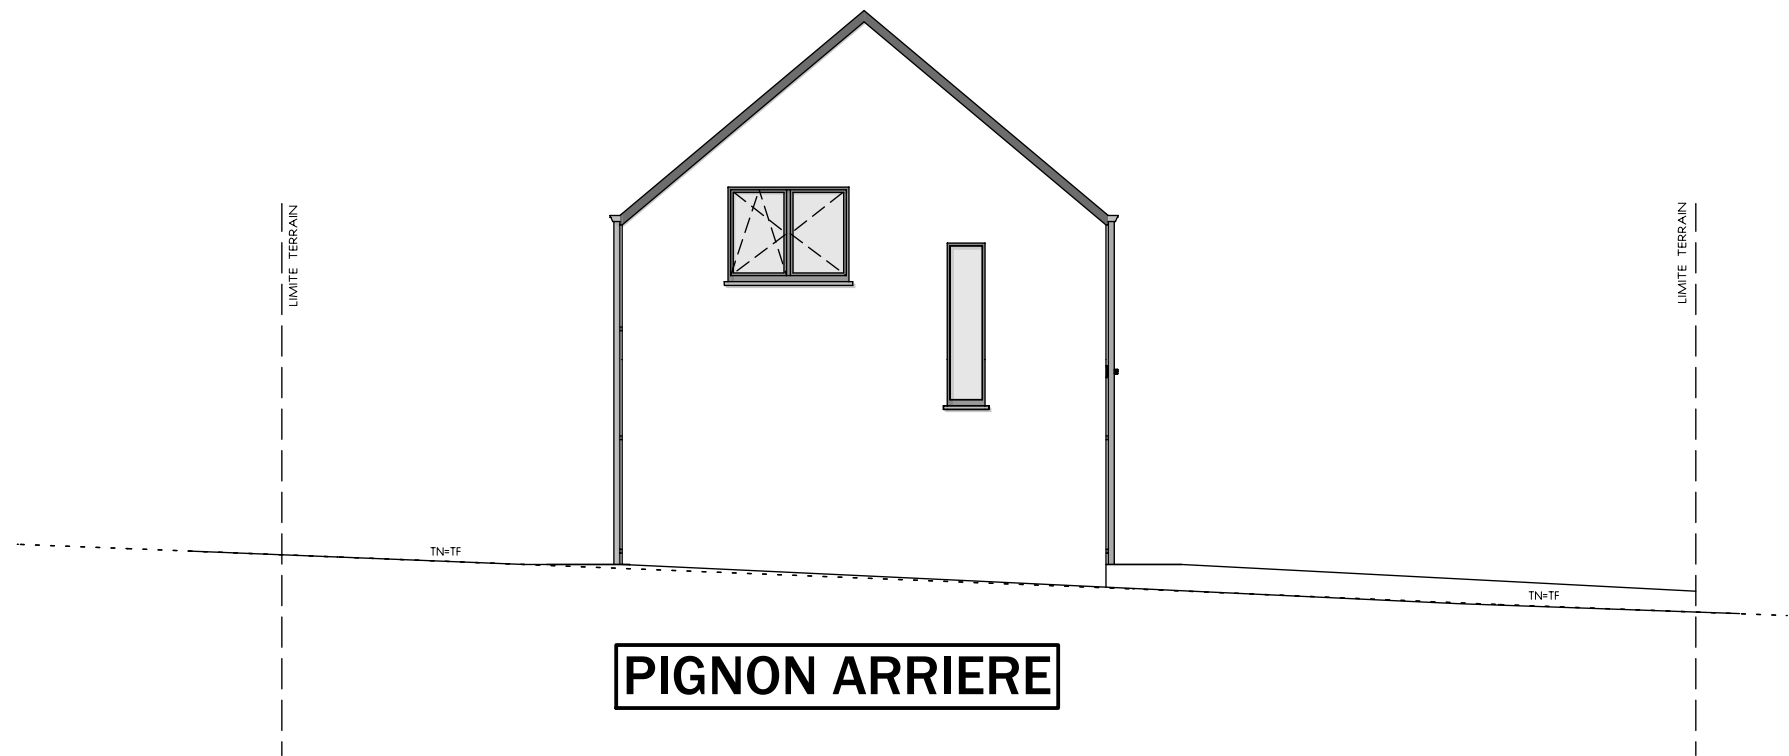

PIGNON ARRIERE

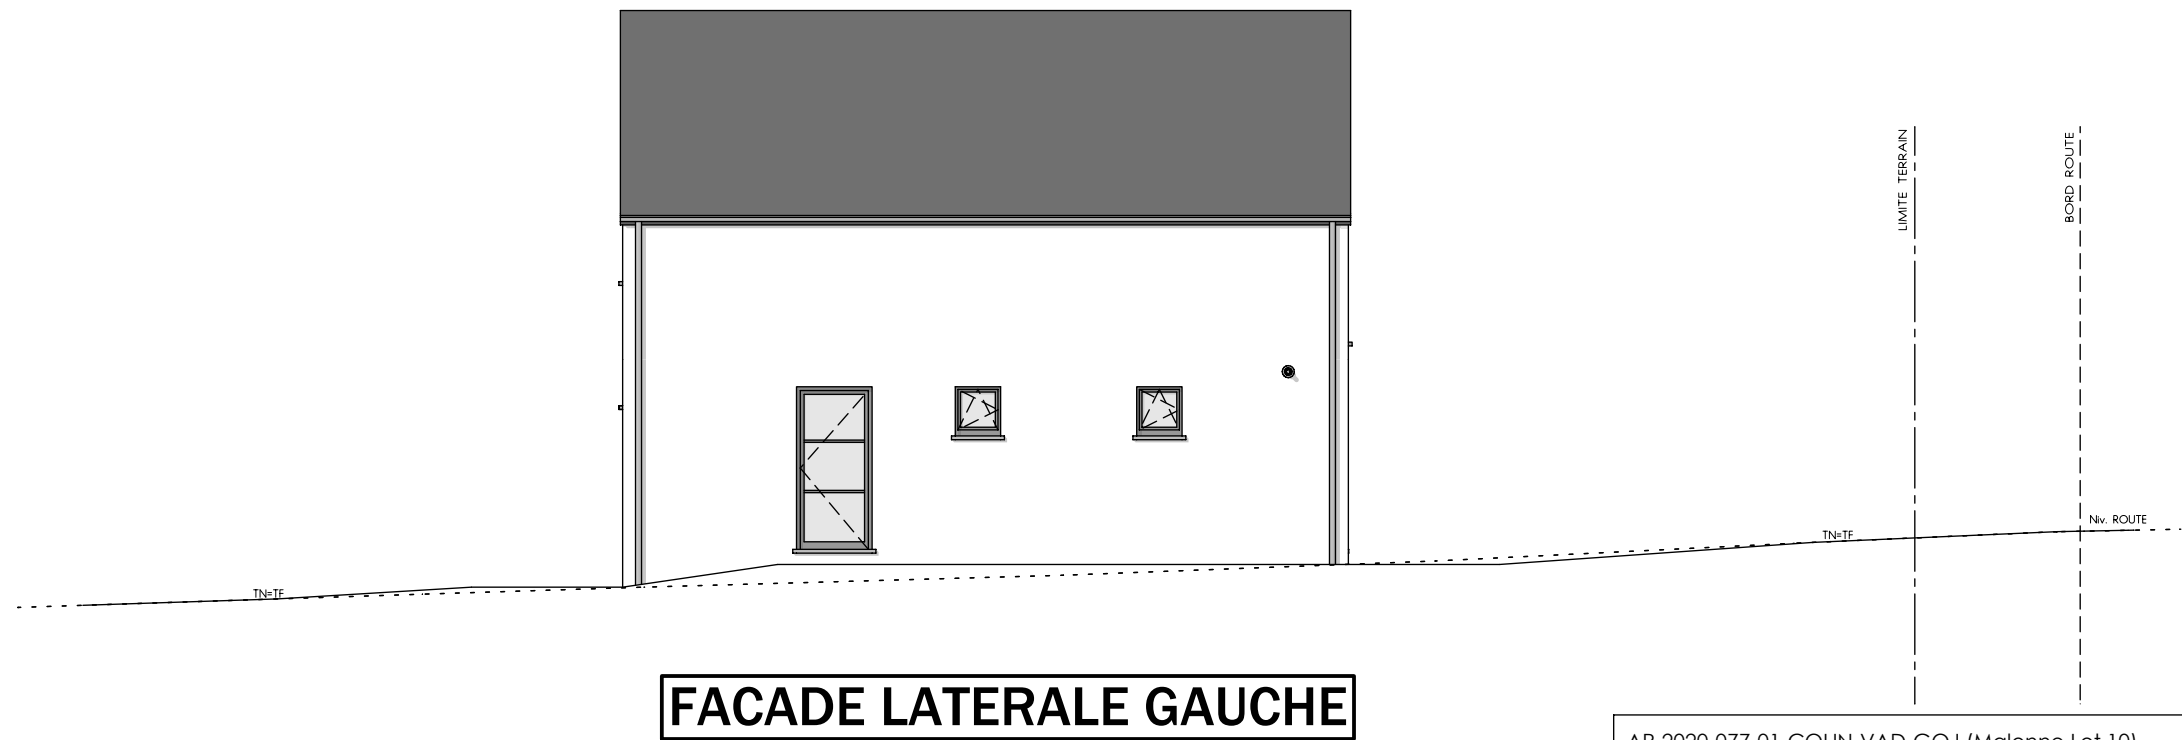

FACADE LATERALE GAUCHE