

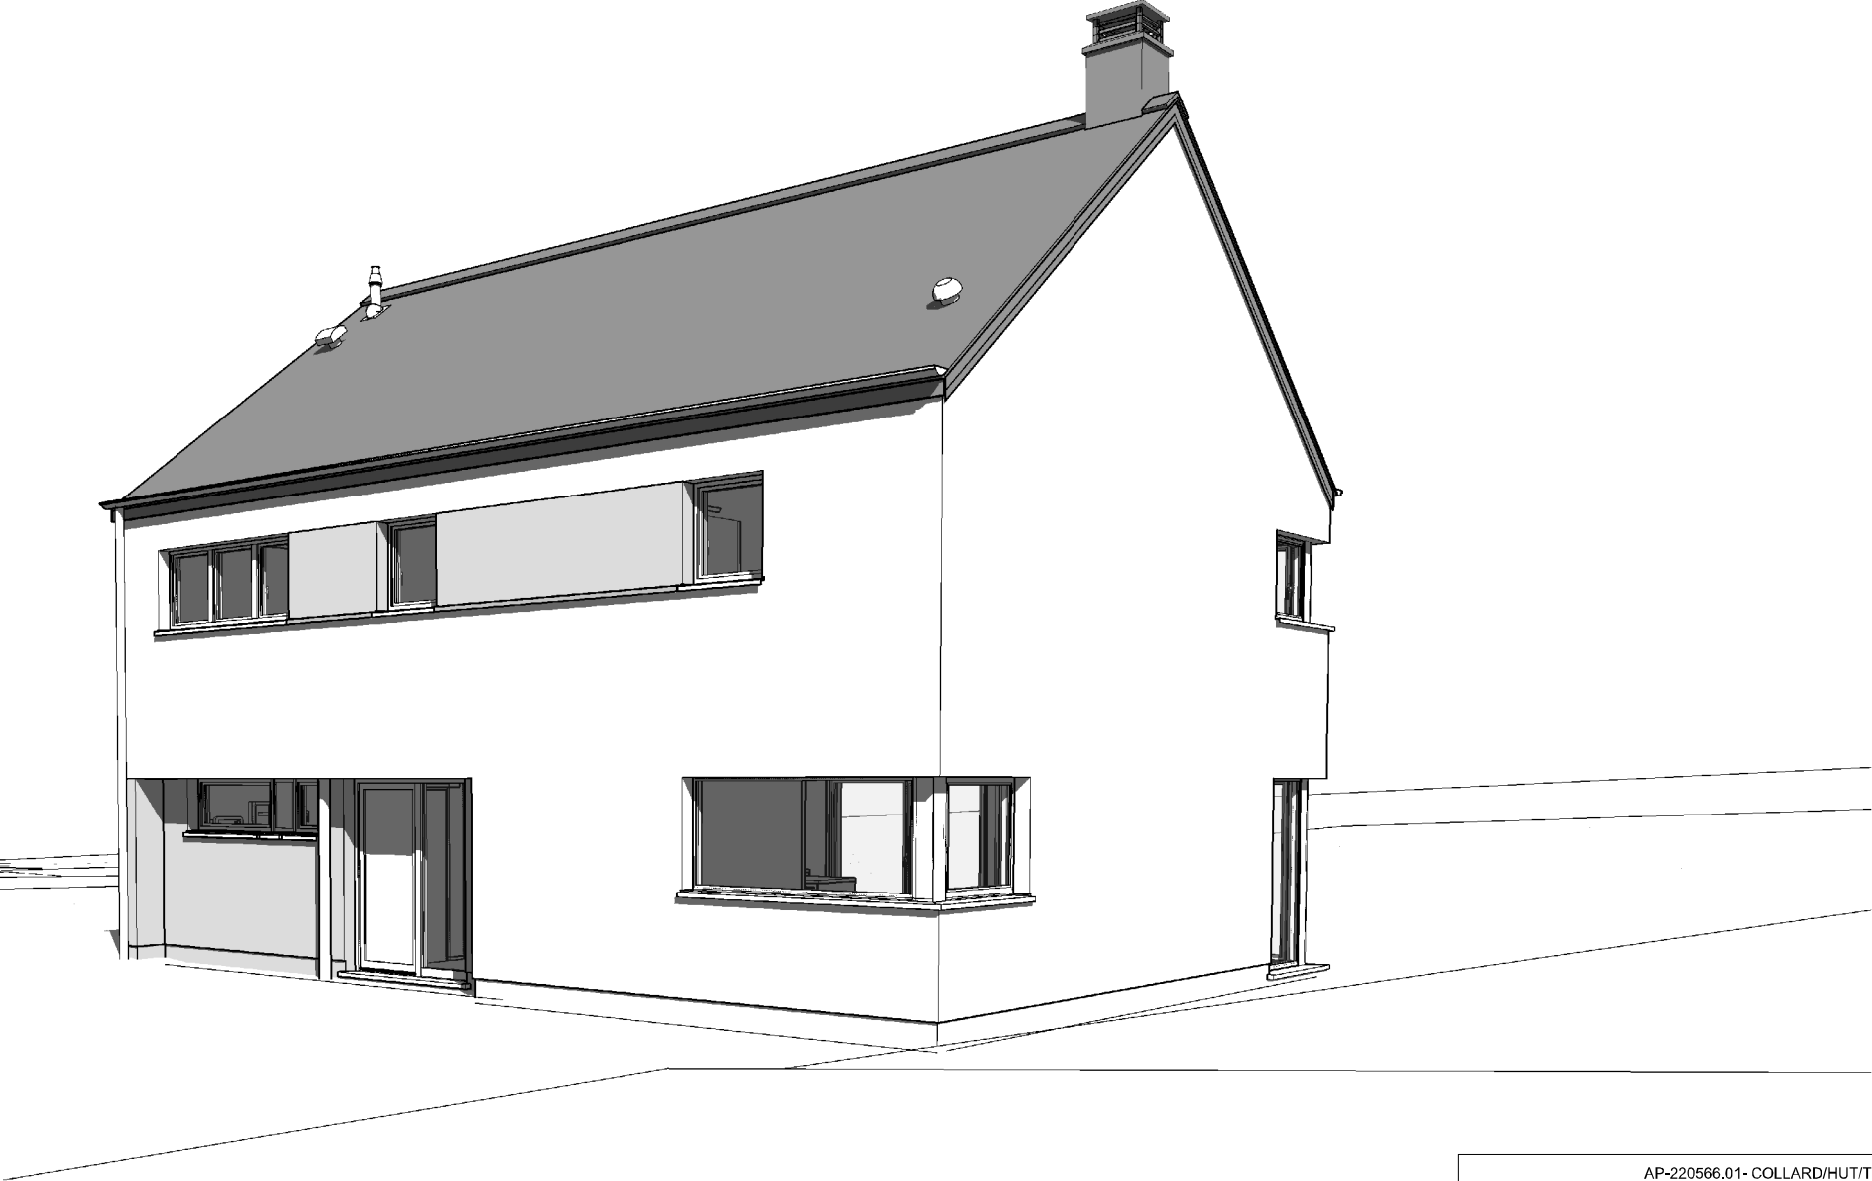
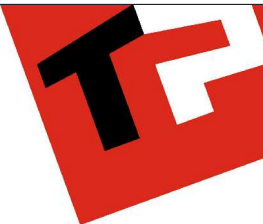


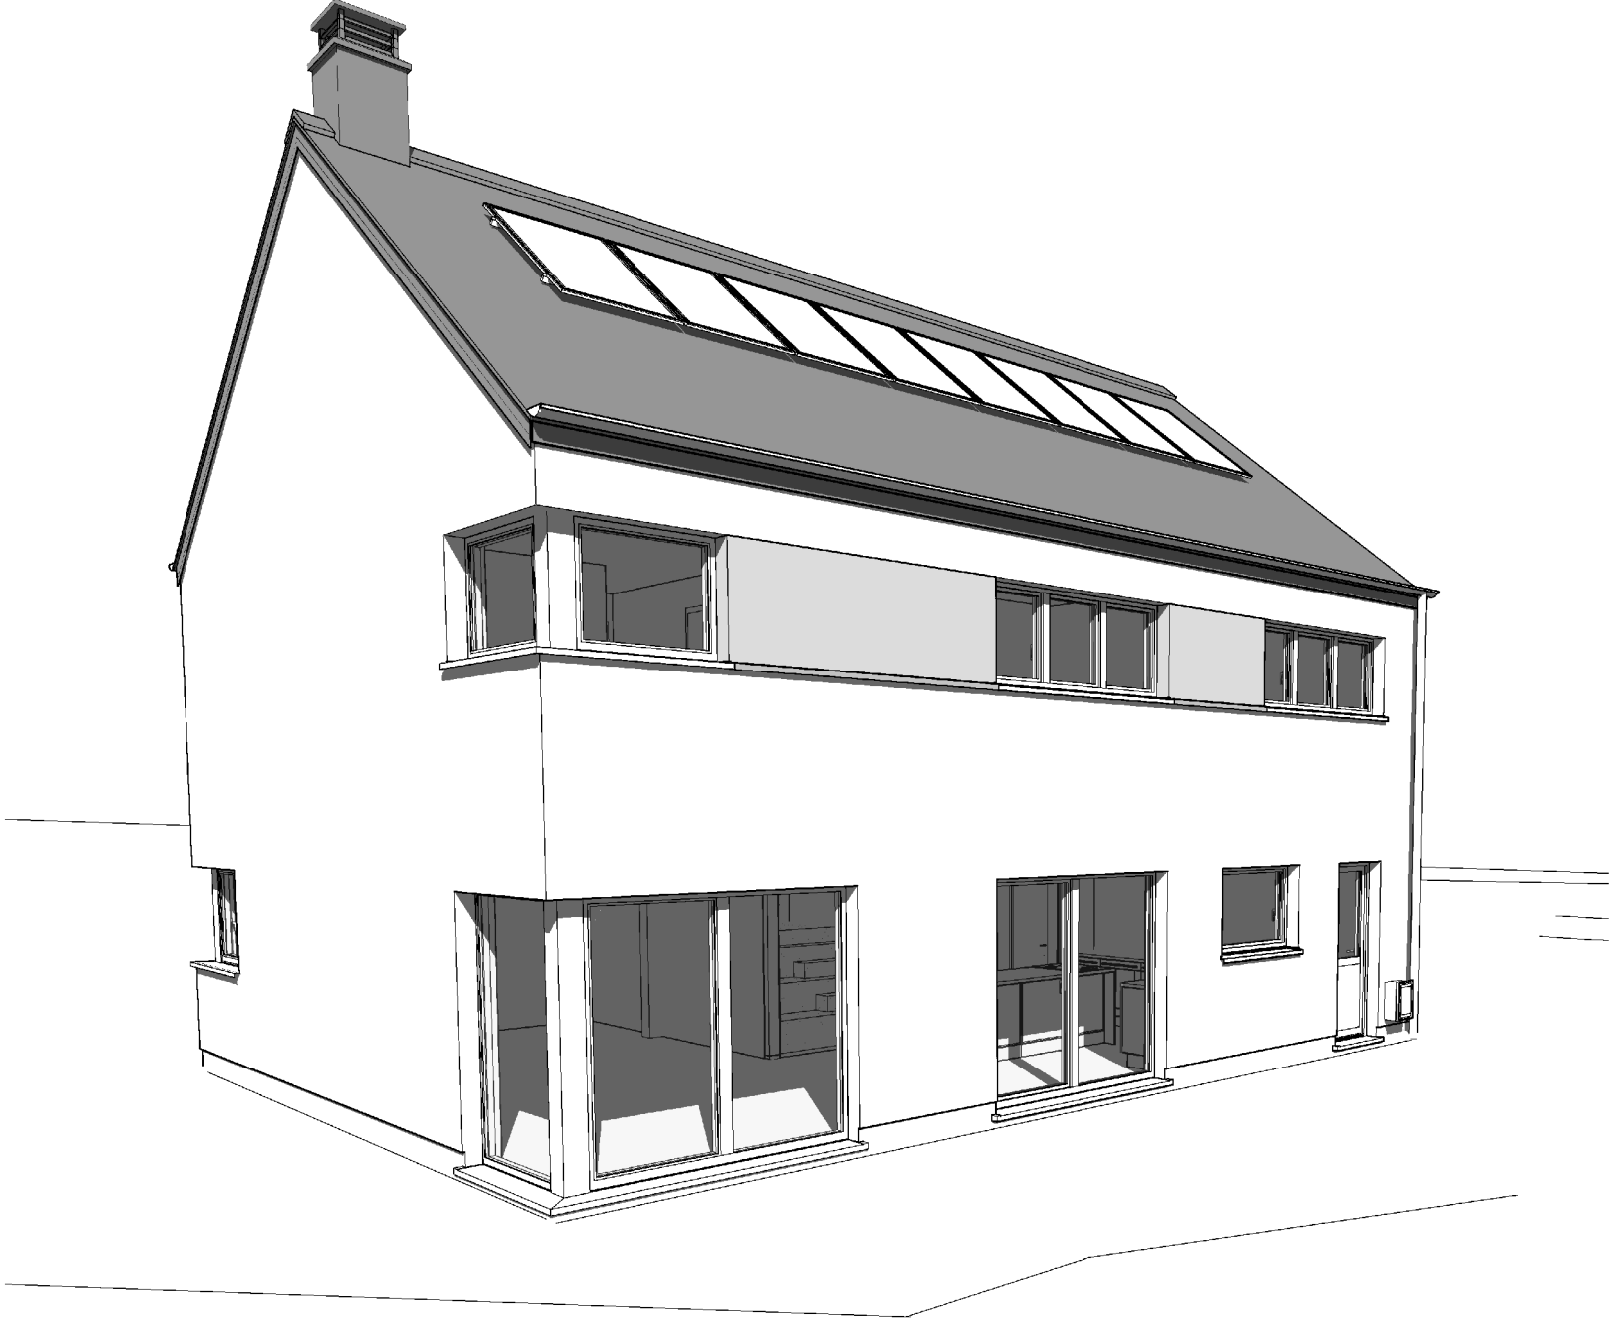

AP-220566.01- COLLARD/HUT/TOEL		
Date :	12/10/2023	Echelle :



Le présent projet reste la propriété de la S.A. THOMAS & PIRON. Il est protégé par la législation en matière de création et ne peut en aucun cas faire l'objet d'une copie même partielle sans l'autorisation de l'auteur.

AVANT-PROJET de Mr. & Mme COLLARD

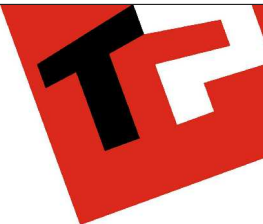

AP-220566.01- COLLARD/HUT/TOEL		
Date :	12/10/2023	Echelle :

Le présent projet reste la propriété de la S.A. THOMAS & PIRON. Il est protégé par la législation en matière de création et ne peut en aucun cas faire l'objet d'une copie même partielle sans l'autorisation de l'auteur.

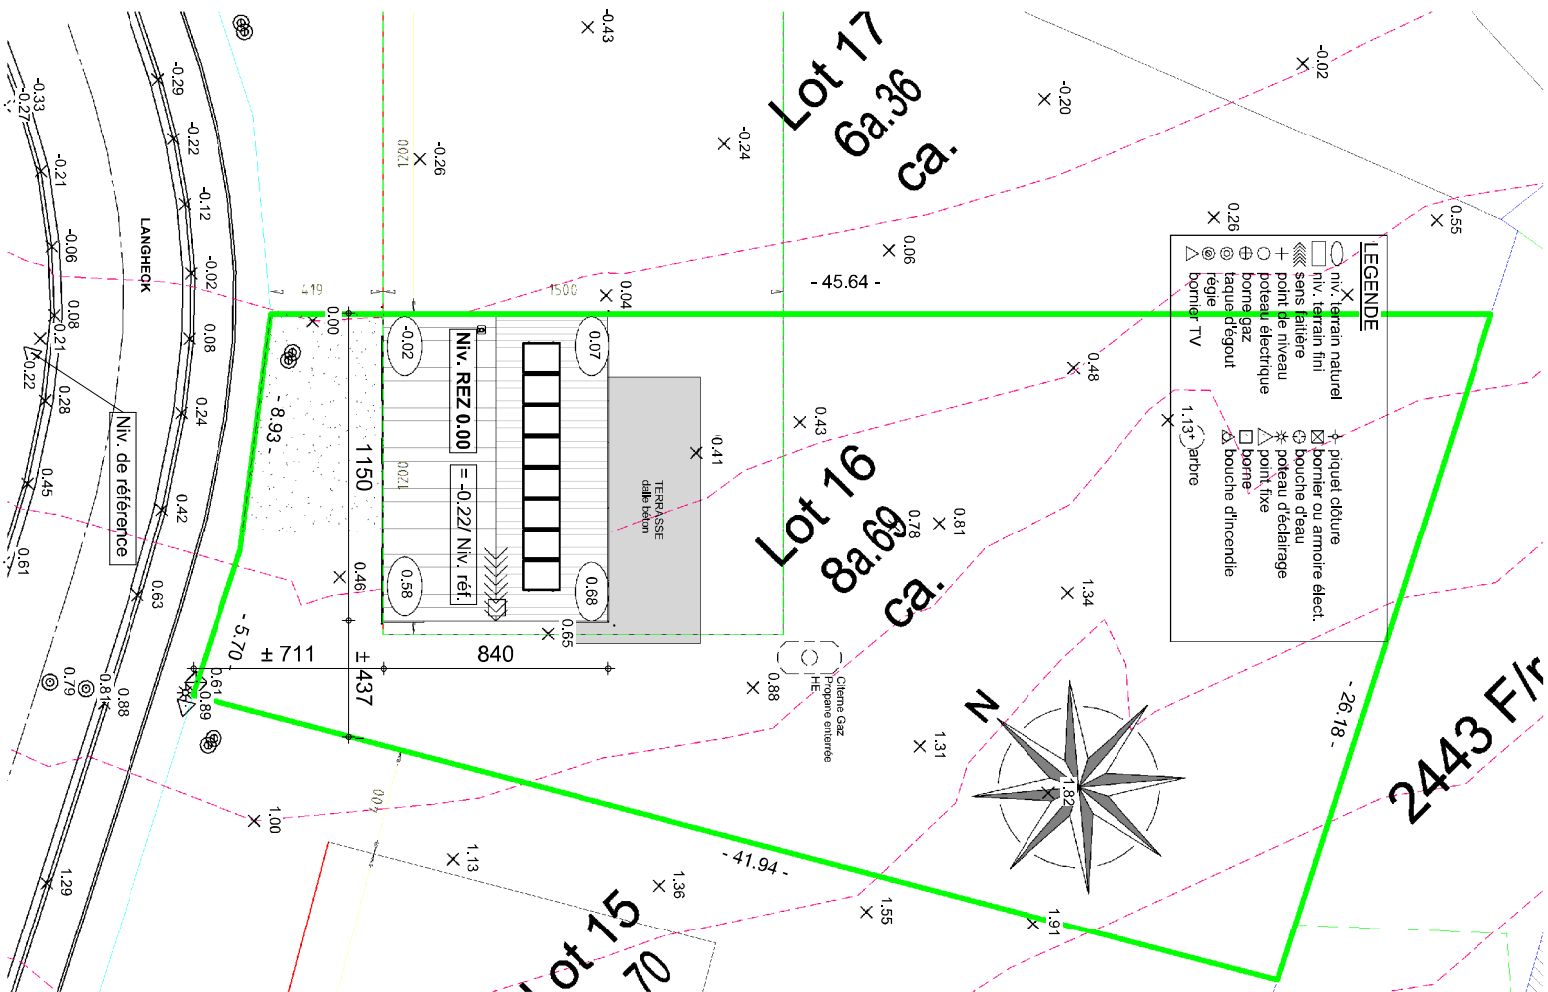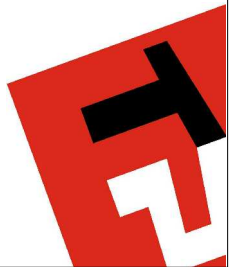

IMPLANTATION




AP-220566.01- COLLARD/HUTTOEL		
Date :	12/10/2023	Echelle :
		1/200



AP-220566.01- COLLARD/HUT/TOEL	
Date :	12/10/2023
Echelle :	



AVANT-PROJET de Mr. & Mme COLLARD

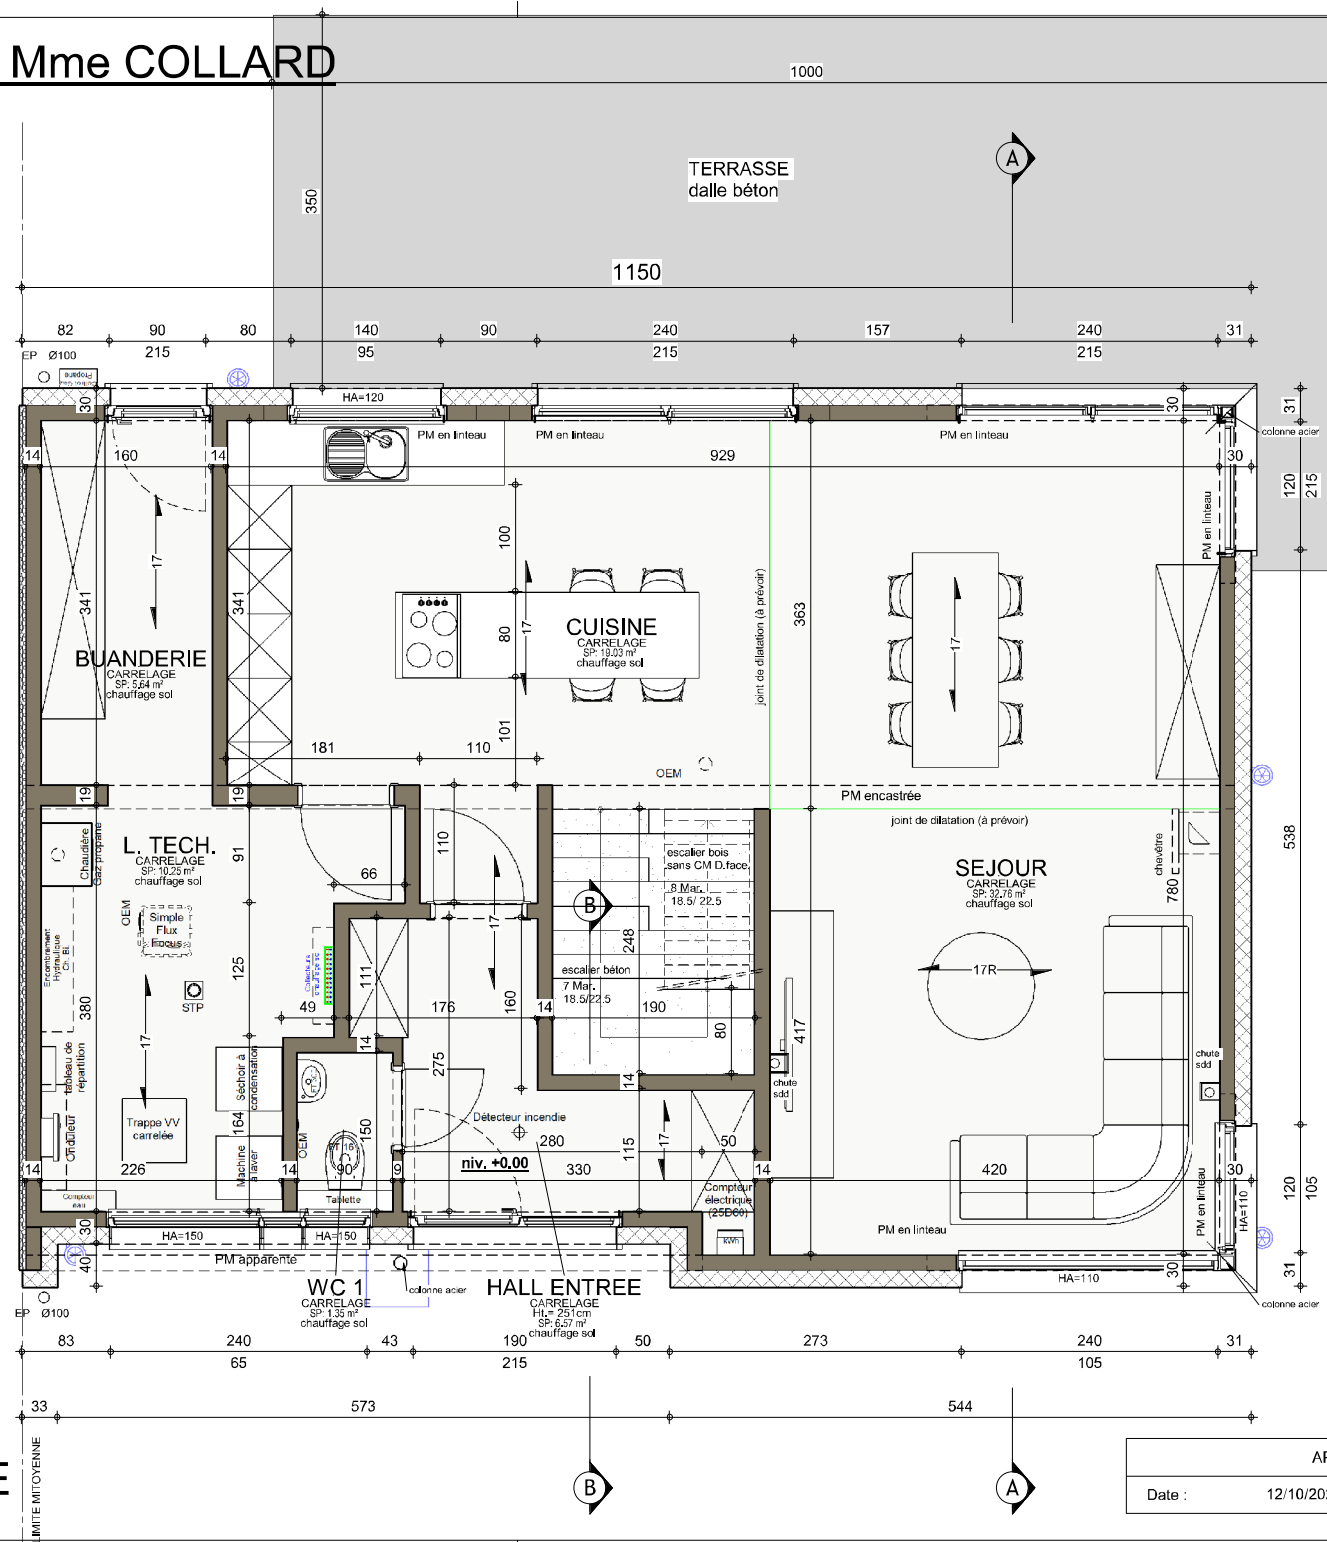

REZ-DE-CHAUSSEE

AP-220566.01- COLLARD/HUT/TOEL		
Date :	12/10/2023	Echelle :
		1/50

AVANT-PROJET de Mr. & Mme COLLARD

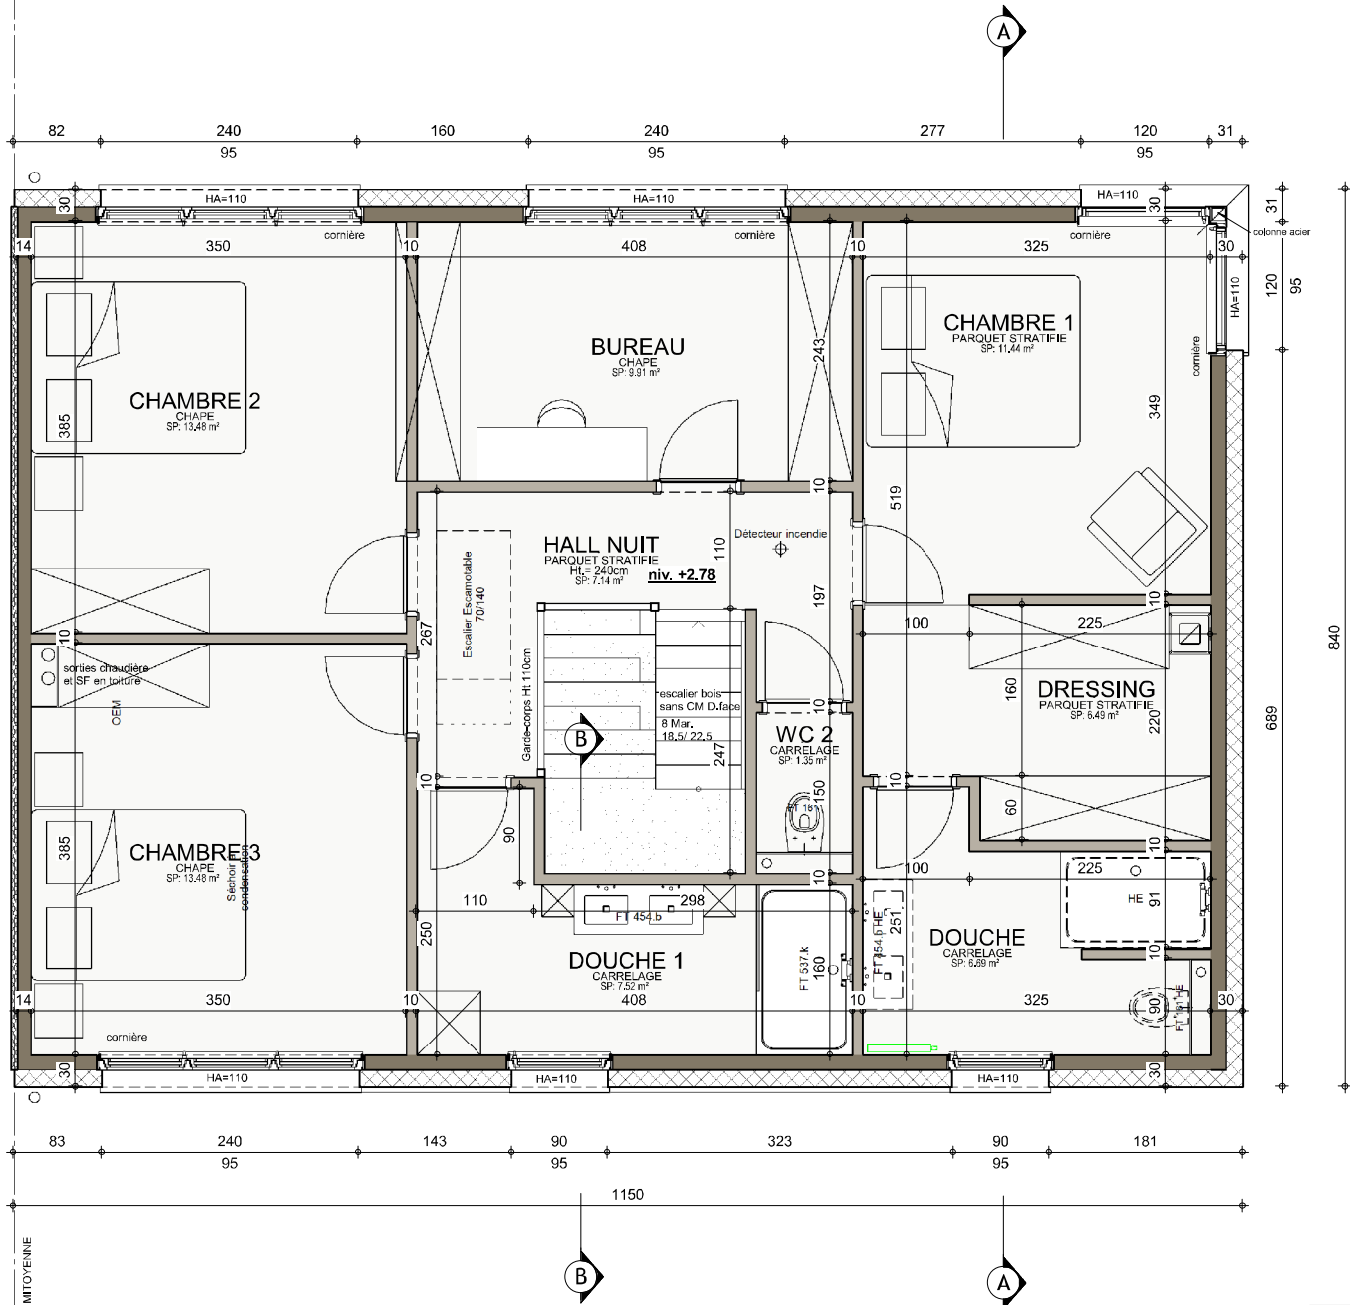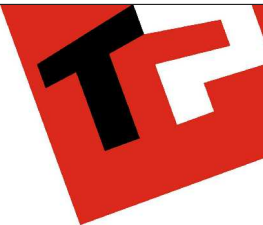



ETAGE

AP-220566.01- COLLARD/HUT/TOEL			
Date :	12/10/2023	Echelle :	1/50

Le présent projet reste la propriété de la S.A. THOMAS & PIRON. Il est protégé par la législation en matière de création et ne peut en aucun cas faire l'objet d'une copie même partielle sans l'autorisation de l'auteur.





AP-220566.01- COLLARD/HUT/TOEL			
Date :	12/10/2023	Echelle :	1/50

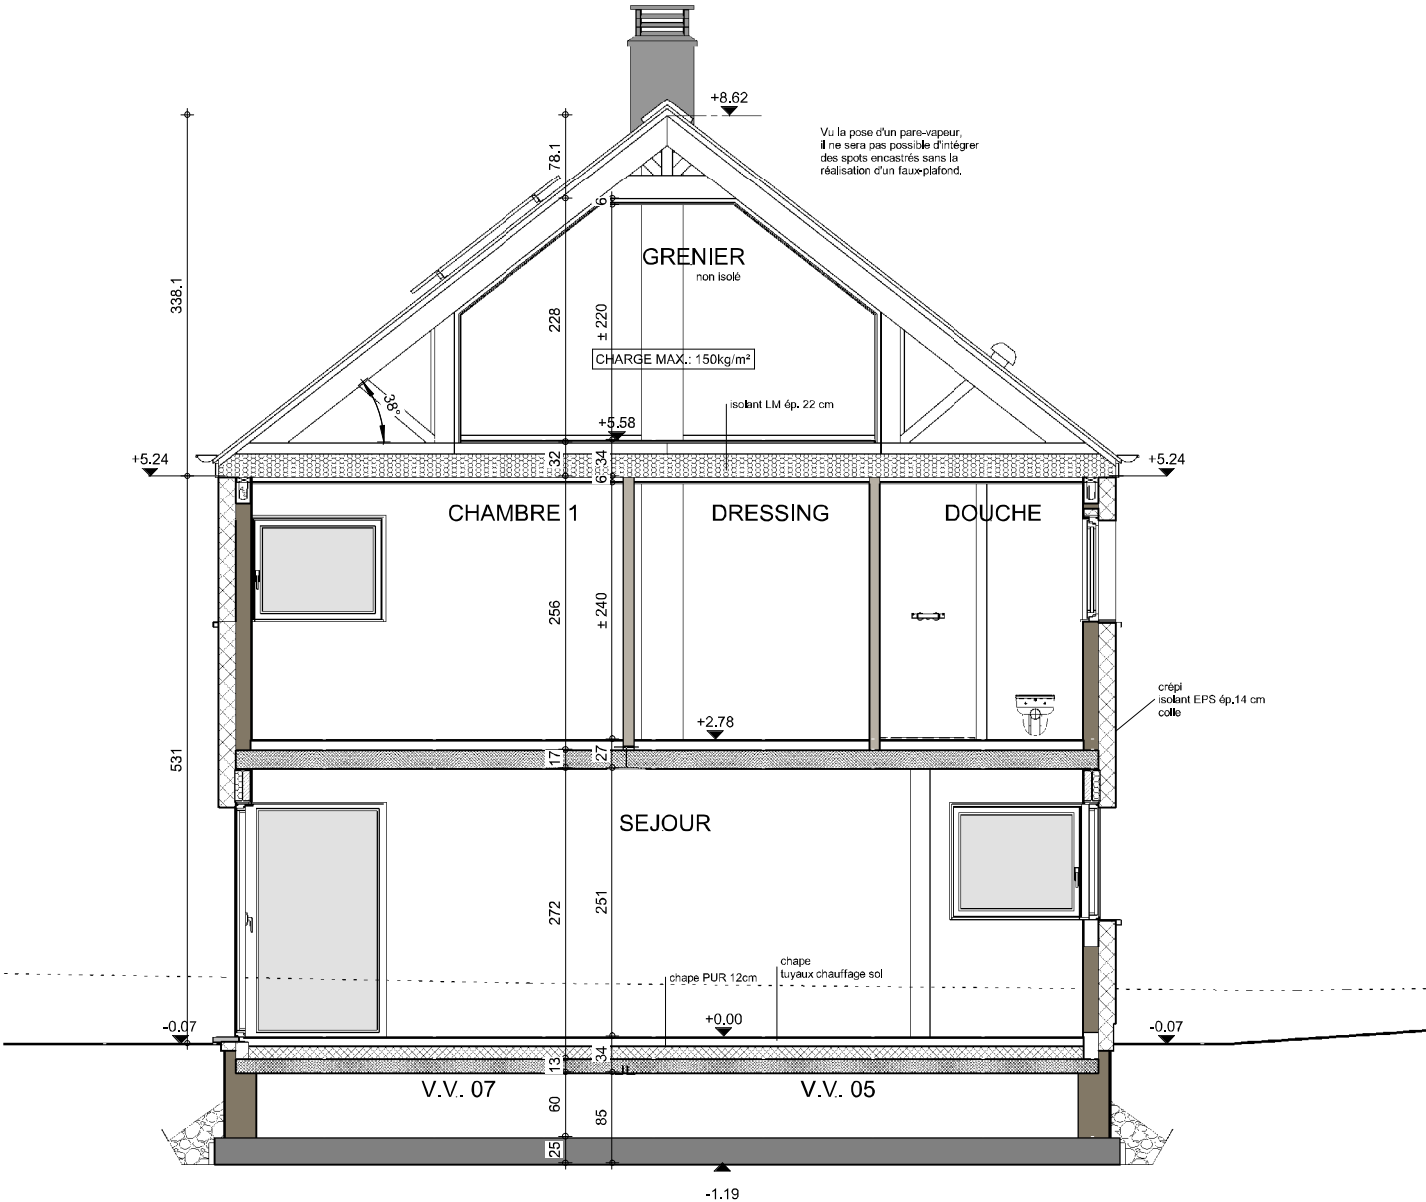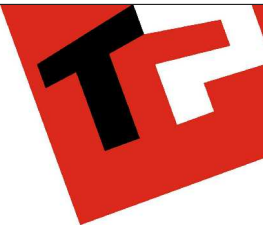

COUPE AA




AP-220566.01- COLLARD/HUT/TOEL		
Date :	12/10/2023	Echelle : 1/50

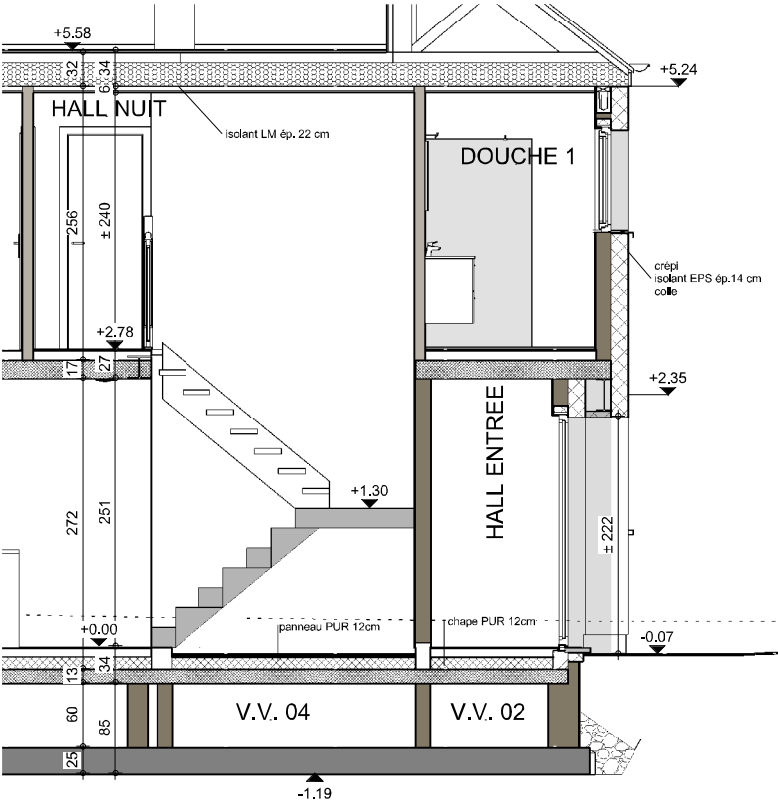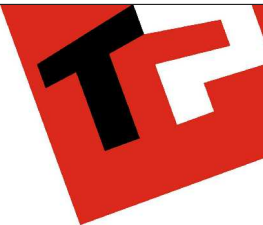

COUPE BB

AP-220566.01- COLLARD/HUT/TOEL		
Date :	12/10/2023	Echelle : 1/50


Le présent projet reste la propriété de la S.A. THOMAS & PIRON. Il est protégé par la législation en matière de création et ne peut en aucun cas faire l'objet d'une copie même partielle sans l'autorisation de l'auteur.

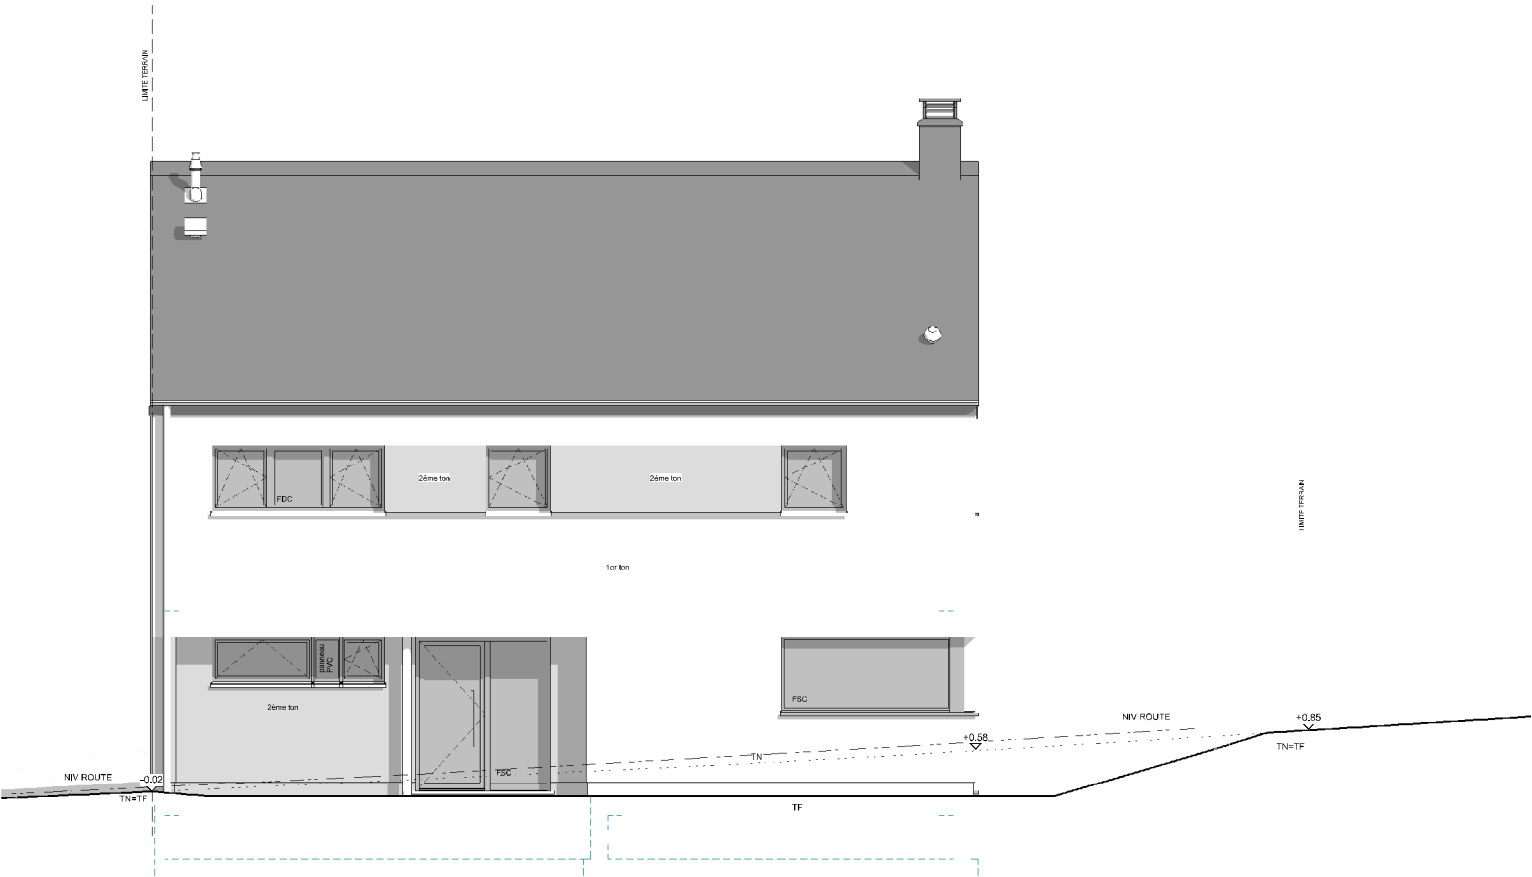

FACADE AVANT


AP-220566.01- COLLARD/HUT/TOEL			
Date :	12/10/2023	Echelle :	1/75

Le présent projet reste la propriété de la S.A. THOMAS & PIRON. Il est protégé par la législation en matière de création et ne peut en aucun cas faire l'objet d'une copie même partielle sans l'autorisation de l'auteur.

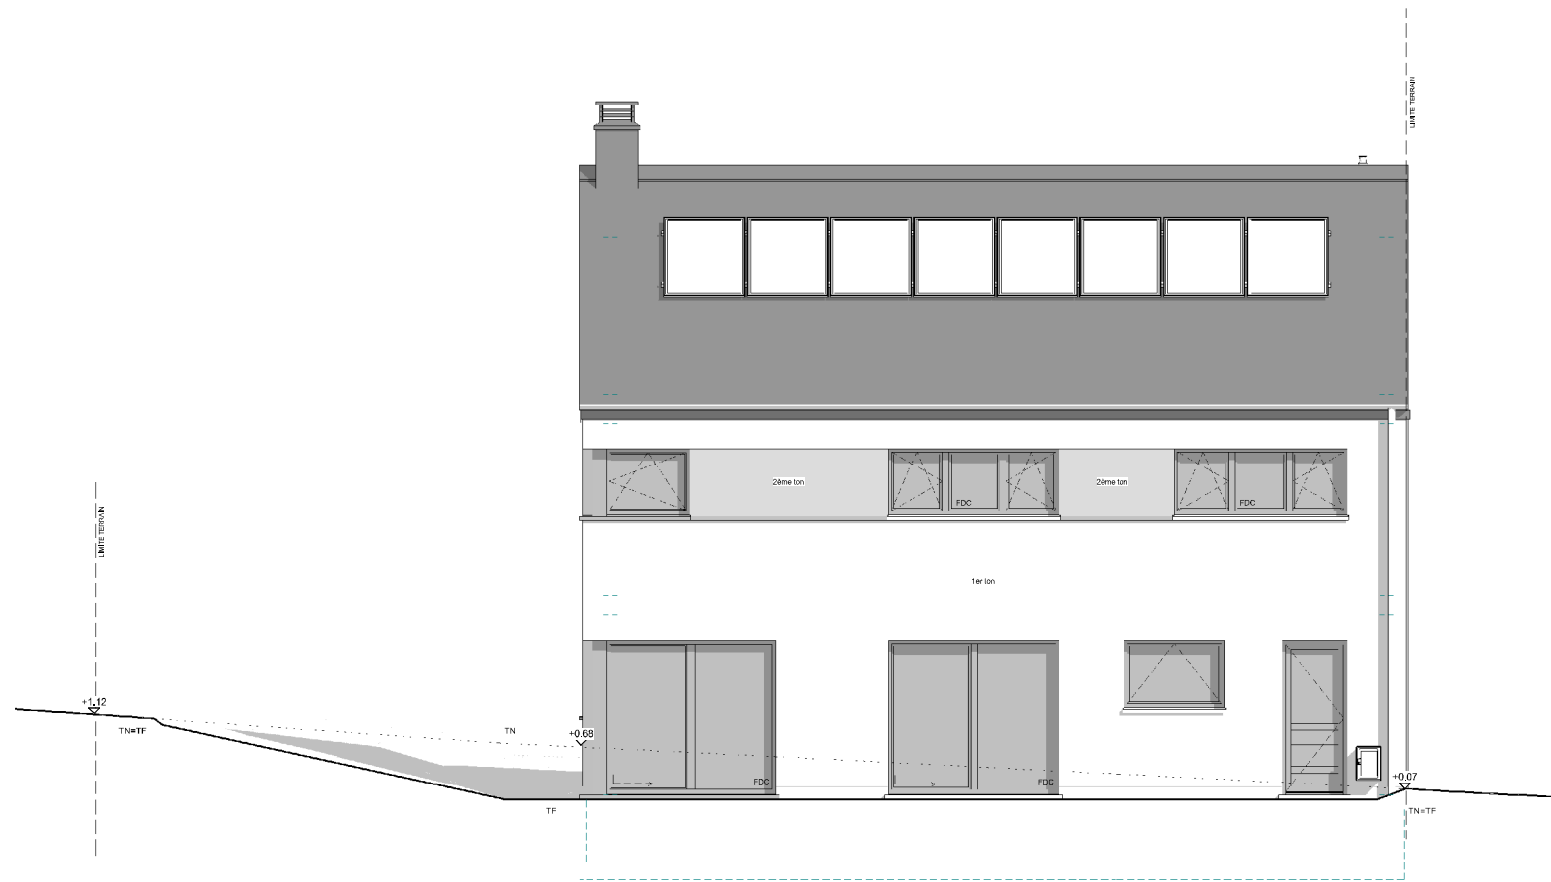

FACADE ARRIERE


AP-220566.01- COLLARD/HUT/TOEL			
Date :	12/10/2023	Echelle :	1/75

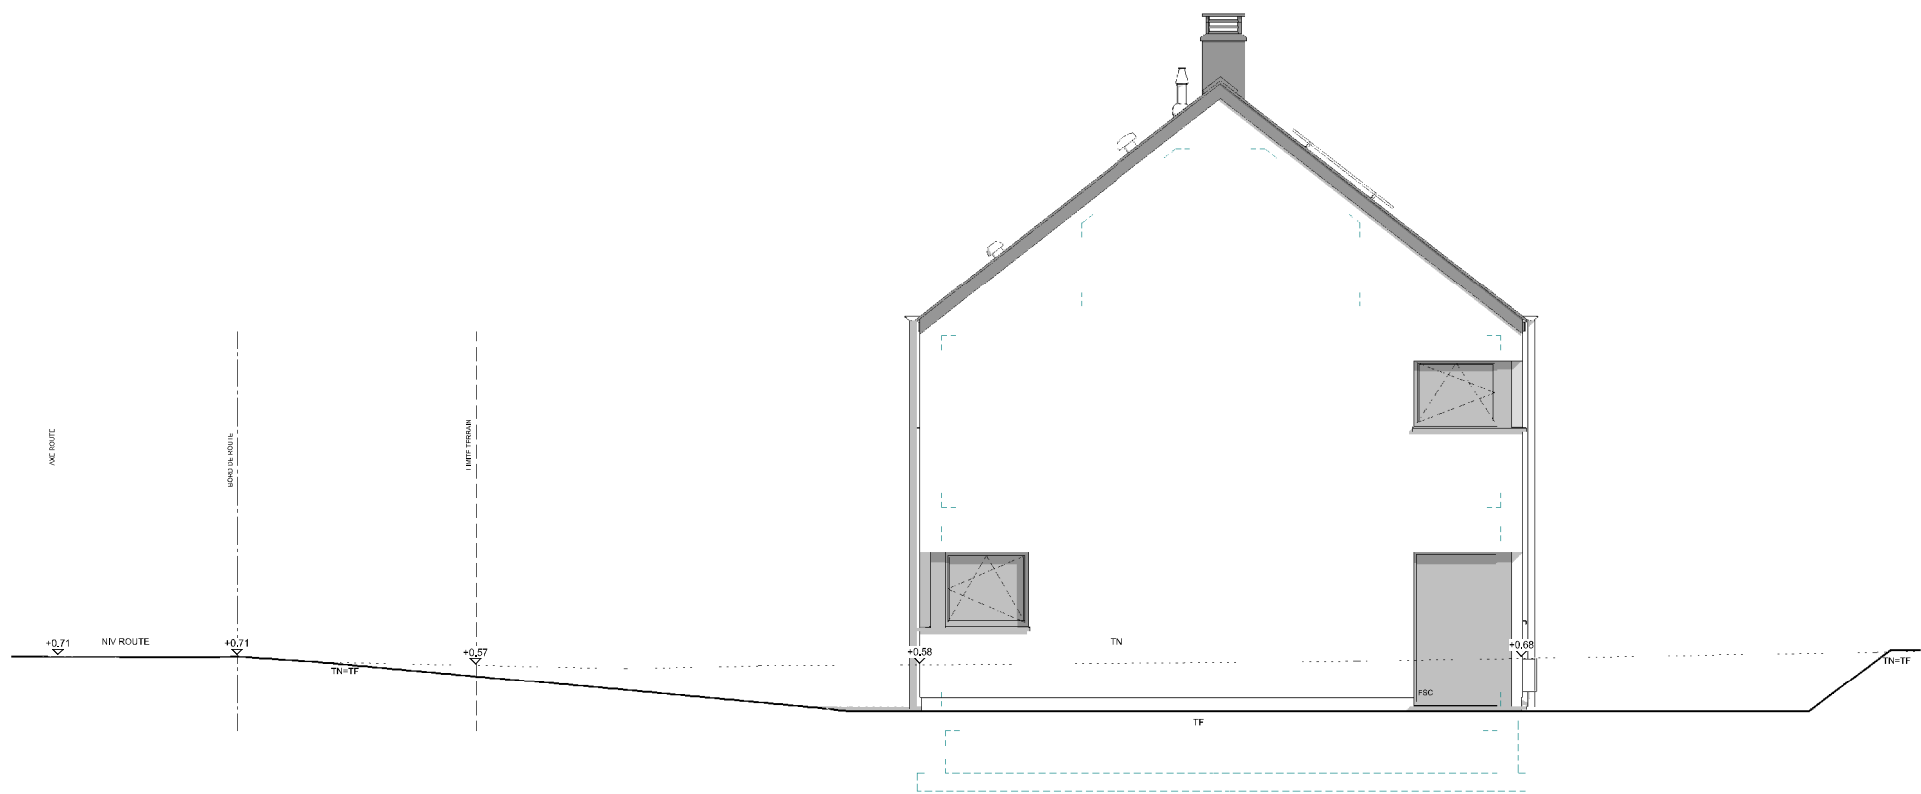

PIGNON DROIT

AP-220566.01- COLLARD/HUT/TOEL			
Date :	12/10/2023	Echelle :	1/75

Le présent projet reste la propriété de la S.A. THOMAS & PIRON. Il est protégé par la législation en matière de création et ne peut en aucun cas faire l'objet d'une copie même partielle sans l'autorisation de l'auteur.

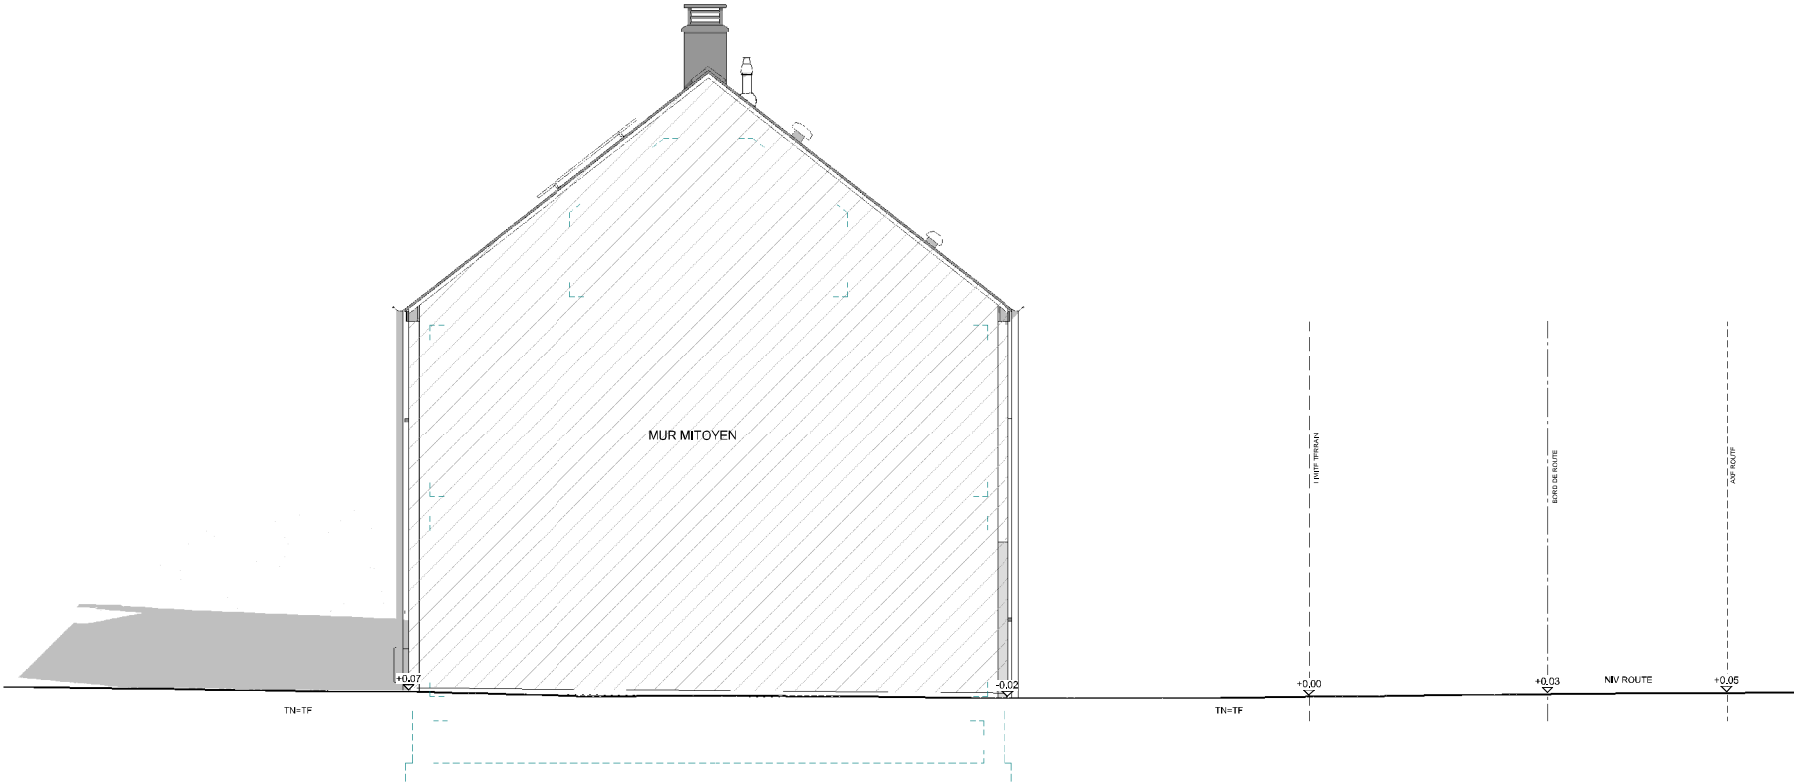

PIGNON GAUCHE

AP-220566.01- COLLARD/HUT/TOEL			
Date :	12/10/2023	Echelle :	1/75

Le présent projet reste la propriété de la S.A. THOMAS & PIRON. Il est protégé par la législation en matière de création et ne peut en aucun cas faire l'objet d'une copie même partielle sans l'autorisation de l'auteur.