

Mr COLLARD Martin

Projet de construction d'une habitation à **BANDE**



Image à titre d'illustration, non contractuelle.



Le présent projet reste la propriété de la S.A. THOMAS & PIRON. Il est protégé par la législation en matière de création et ne peut en aucun cas faire l'objet d'une copie même partielle sans l'autorisation de l'auteur.



PERSPECTIVE

AP-260065-02-COLLARD-LES-MIYA	
Date :	12/02/26
Echelle :	

Mr COLLARD Martin

Projet de construction d'une habitation à **BANDE**



Image à titre d'illustration, non contractuelle.



Le présent projet reste la propriété de la S.A. THOMAS & PIRON. Il est protégé par la législation en matière de création et ne peut en aucun cas faire l'objet d'une copie même partielle sans l'autorisation de l'auteur.



PERSPECTIVE

AP-260065-02-COLLARD-LES-MIYA	
Date :	12/02/26
Echelle :	

Mr COLLARD Martin

Projet de construction d'une habitation à **BANDE**



Image à titre d'illustration, non contractuelle.



PERSPECTIVE

AP-260065-02-COLLARD-LES-MIYA	
Date :	12/02/26
Echelle :	

Le présent projet reste la propriété de la S.A. THOMAS & PIRON. Il est protégé par la législation en matière de création et ne peut en aucun cas faire l'objet d'une copie même partielle sans l'autorisation de l'auteur.

Mr COLLARD Martin

Projet de construction d'une habitation à **BANDE**



Image à titre d'illustration, non contractuelle.




PERSPECTIVE

AP-260065-02-COLLARD-LES-MIYA	
Date :	12/02/26
Echelle :	

Le présent projet reste la propriété de la S.A. THOMAS & PIRON . Il est protégé par la législation en matière de création et ne peut en aucun cas faire l'objet d'une copie même partielle sans l'autorisation de l'auteur .

Mr COLLARD Martin

Projet de construction d'une habitation à BANDE

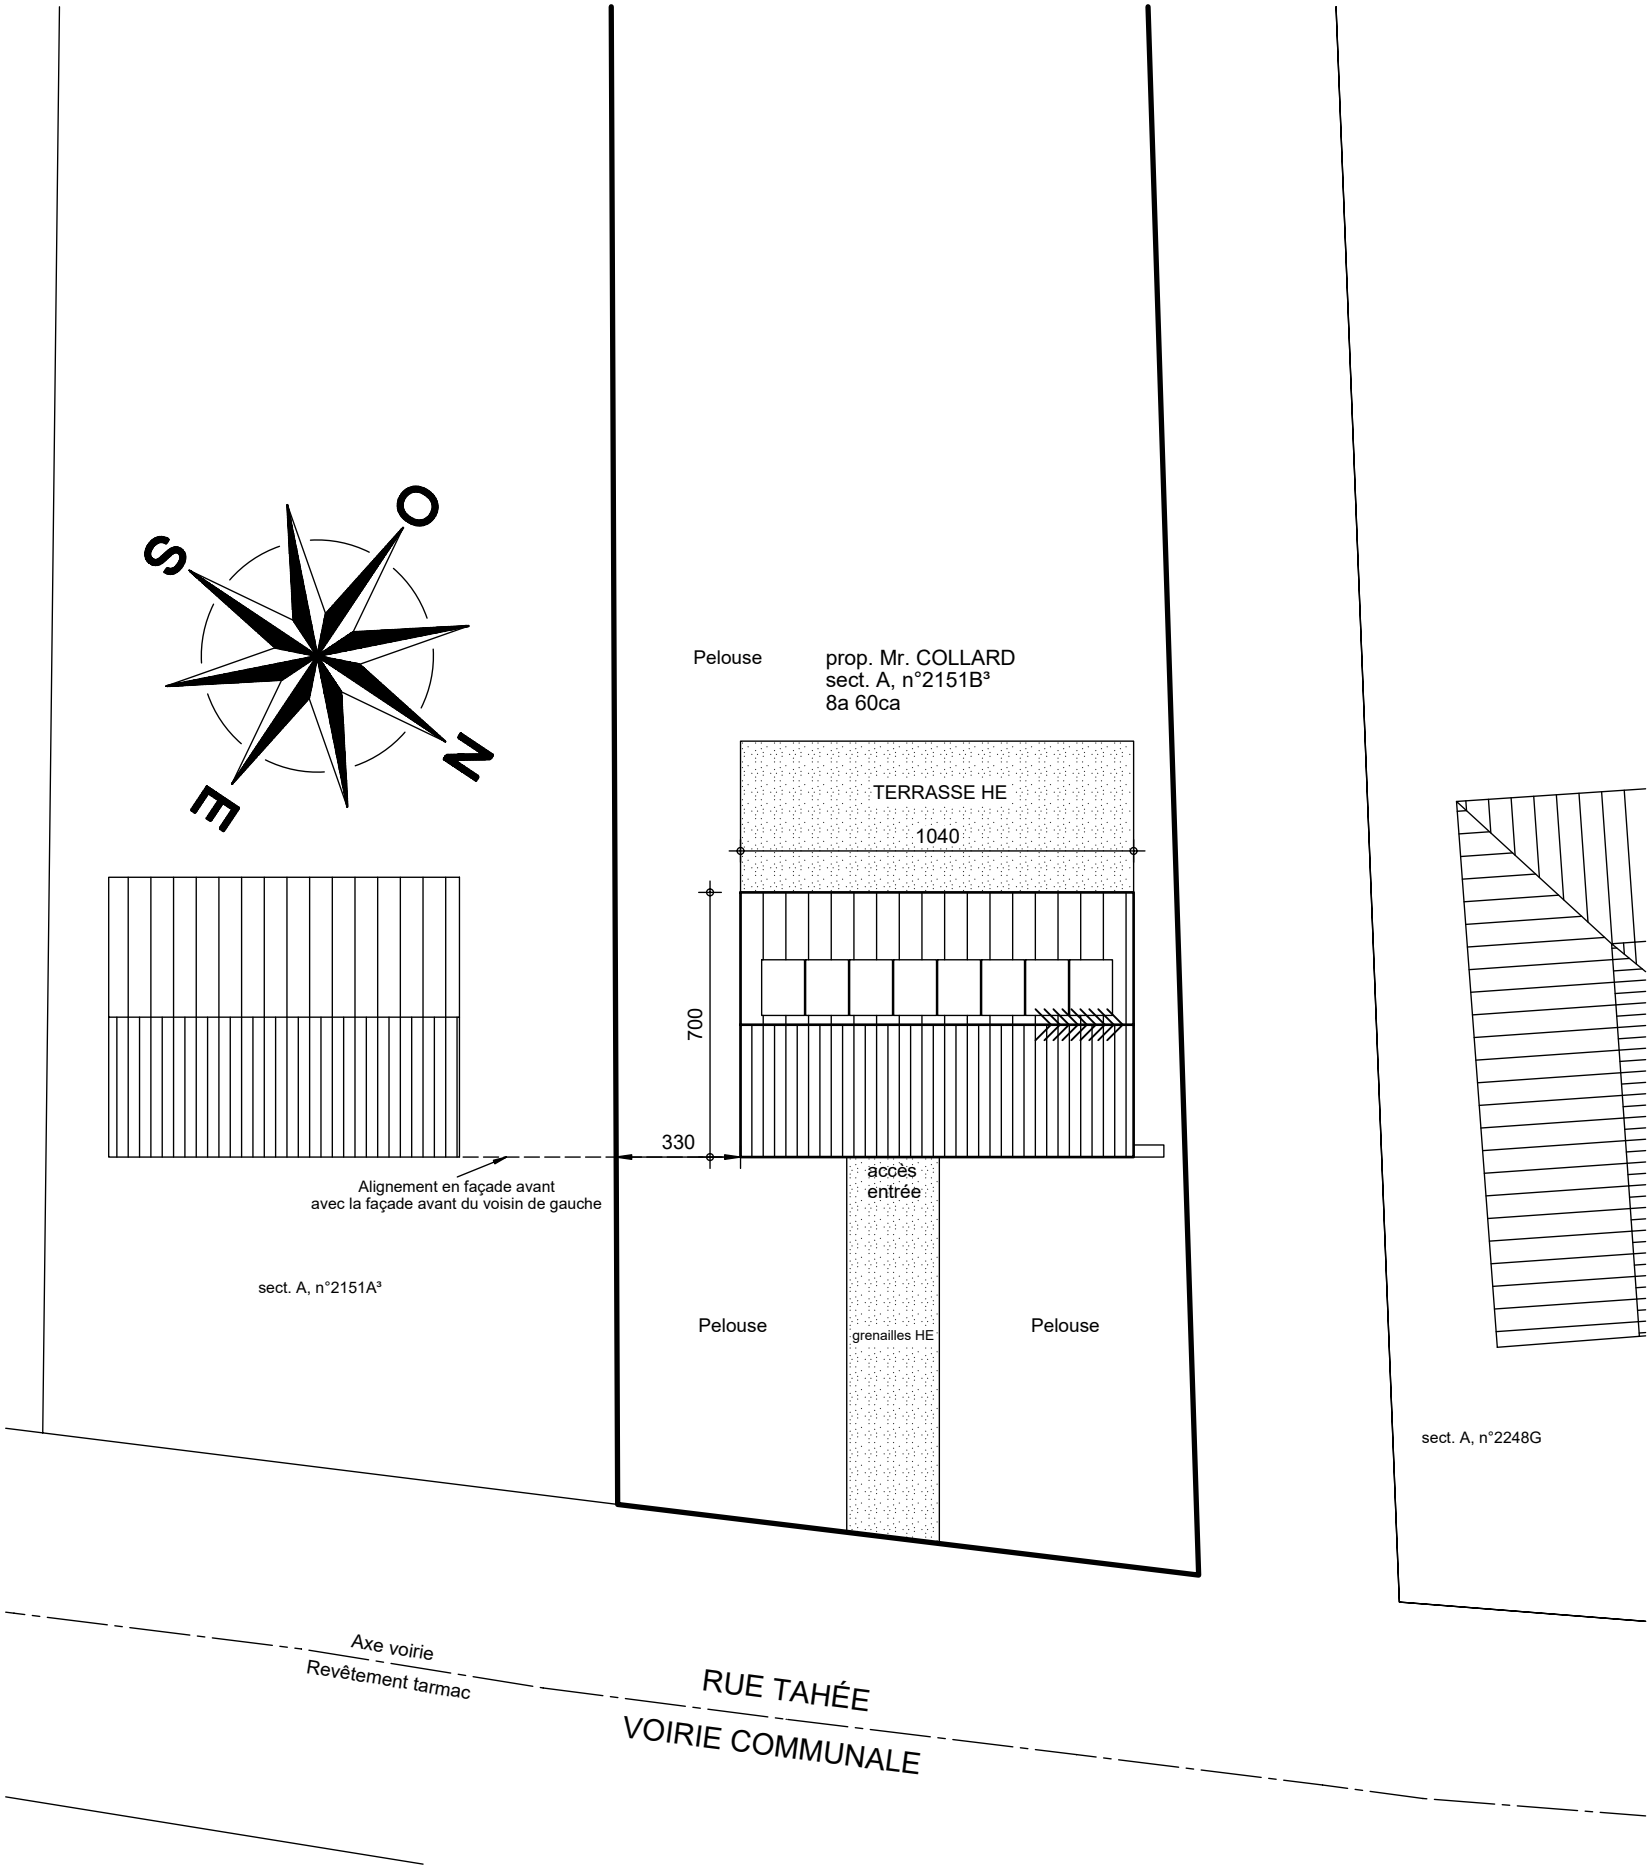


IMPLANTATION

AP-260042-02-COLLARD-LES-MIYA	
Date :	12/02/26
Echelle :	1/200



Projet de construction d'une habitation à **BANDE**

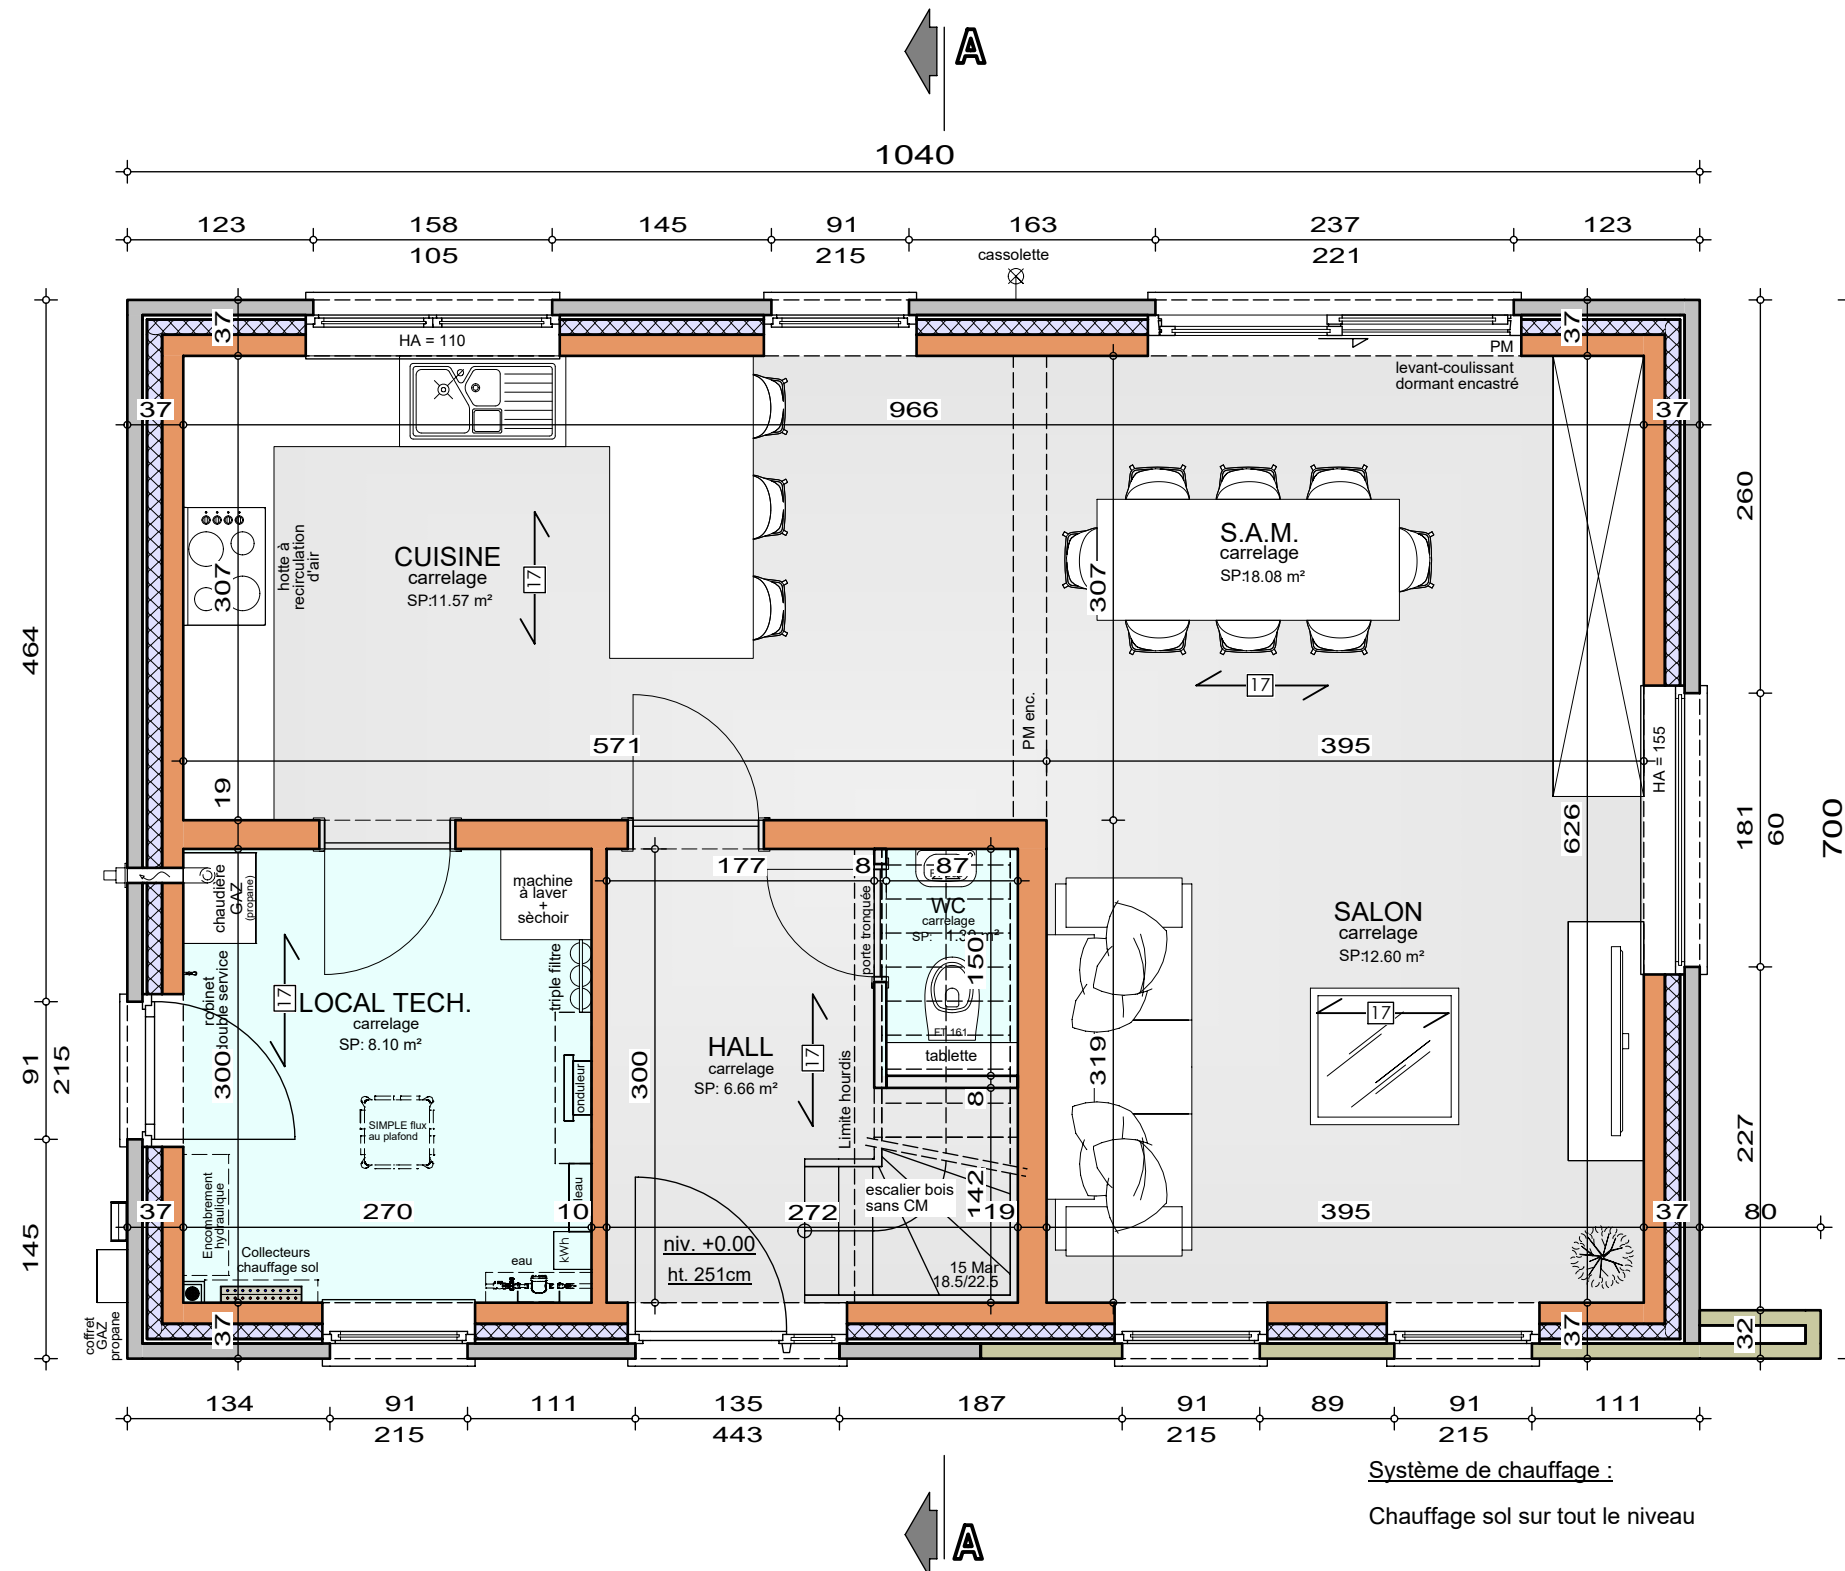

REZ-DE-CHAUSSEE


AP-260042-02-COLLARD-LES-MIYA

Date : 12/02/26

Echelle : 1/50

Mr COLLARD Martin

Projet de construction d'une habitation à **BANDE**

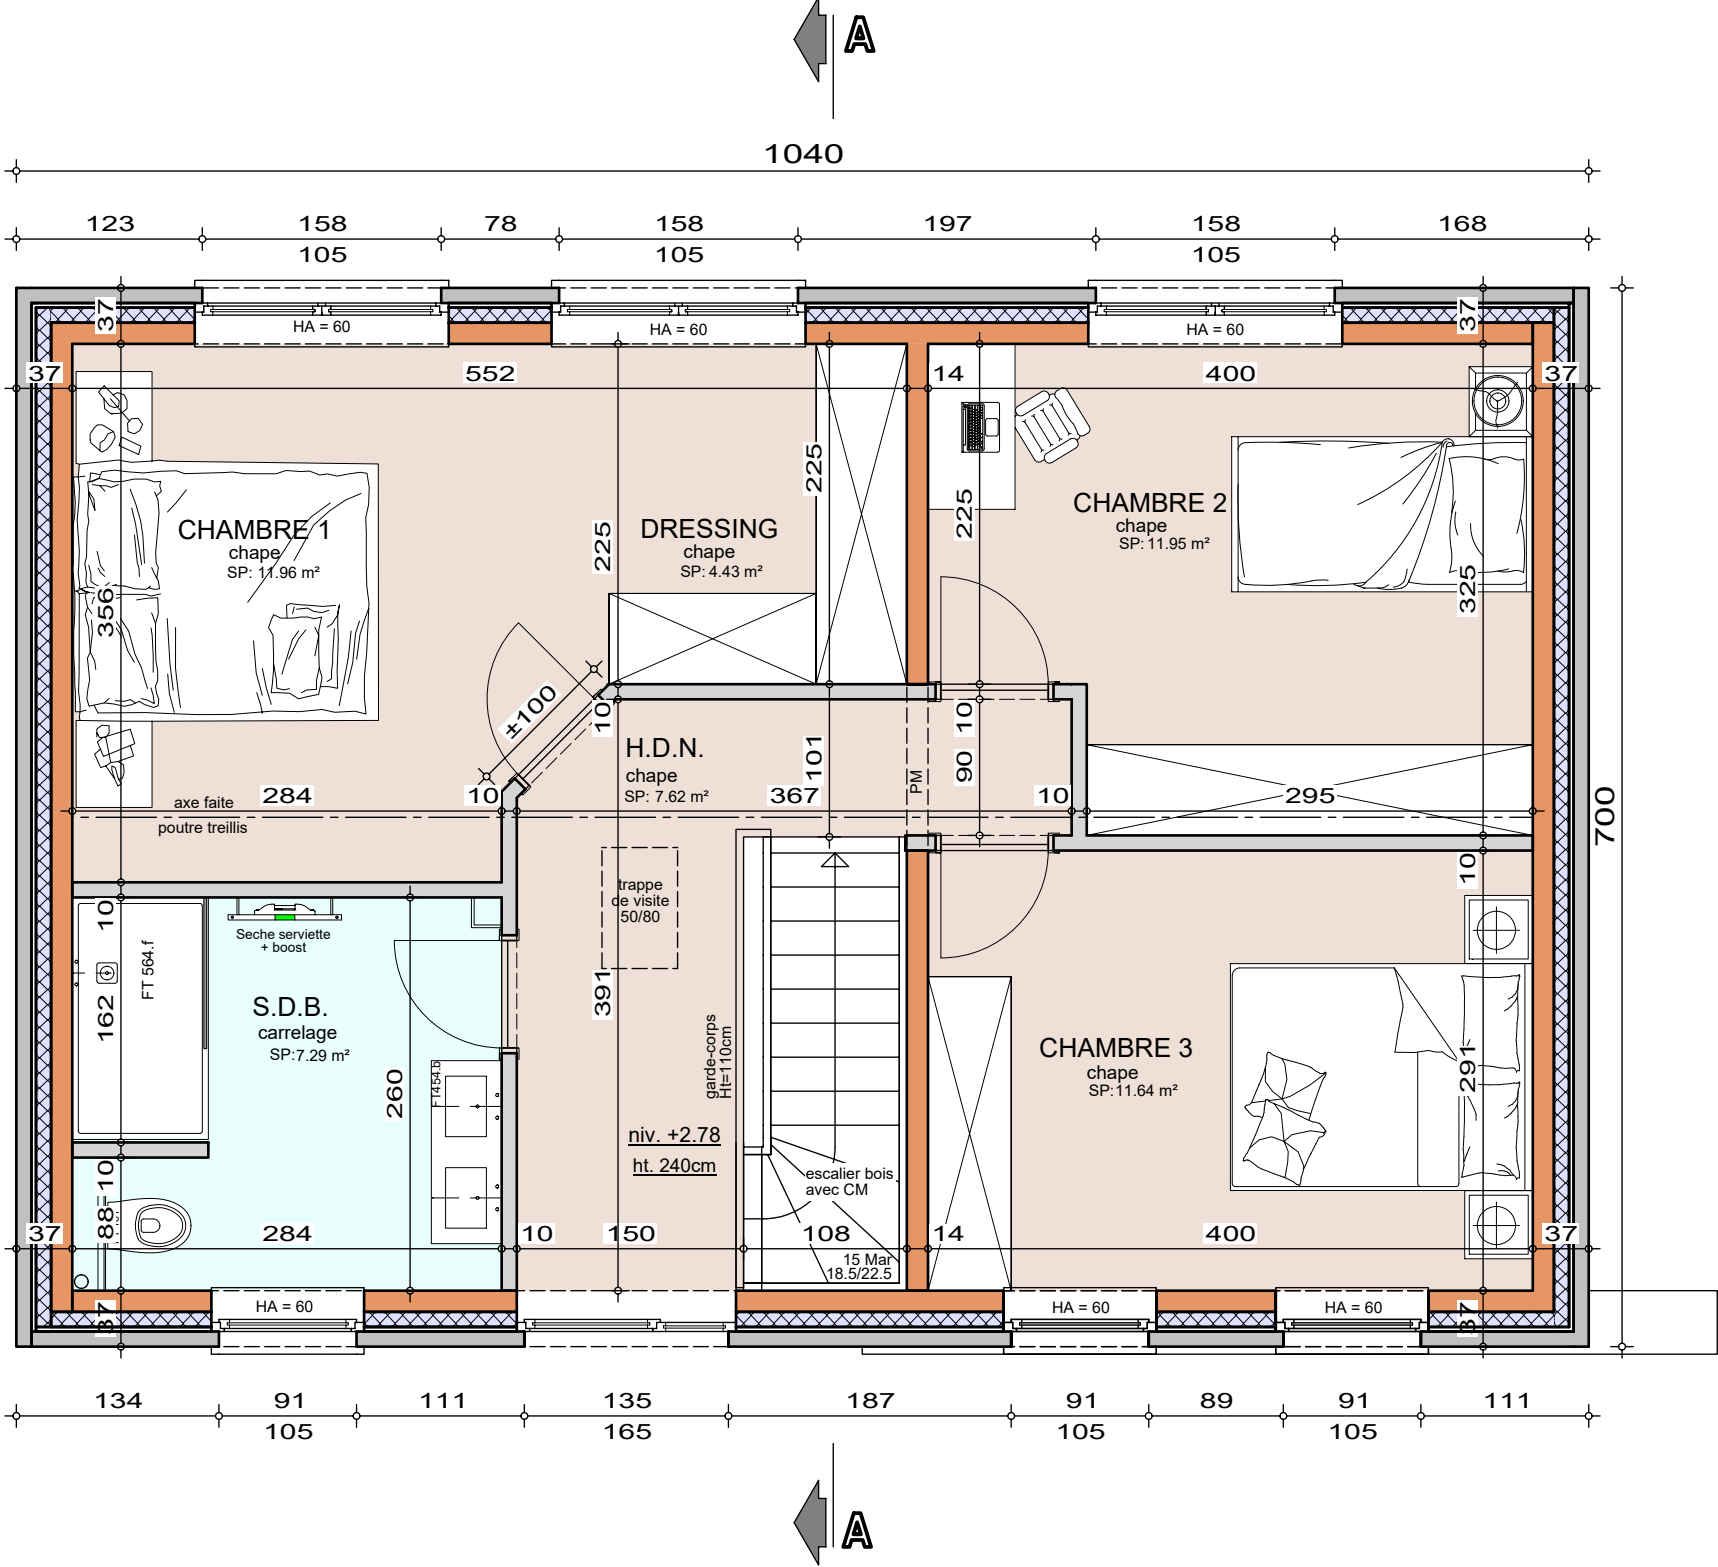


ETAGE	
AP-260042-02-COLLARD-LES-MIYA	
Date :	12/02/26
Echelle :	1/50



Le présent projet reste la propriété de la S.A. THOMAS & PIRON. Il est protégé par la législation en matière de création et ne peut en aucun cas faire l'objet d'une copie même partielle sans l'autorisation de l'auteur.

Mr COLLARD Martin

Projet de construction d'une habitation à **BANDE**

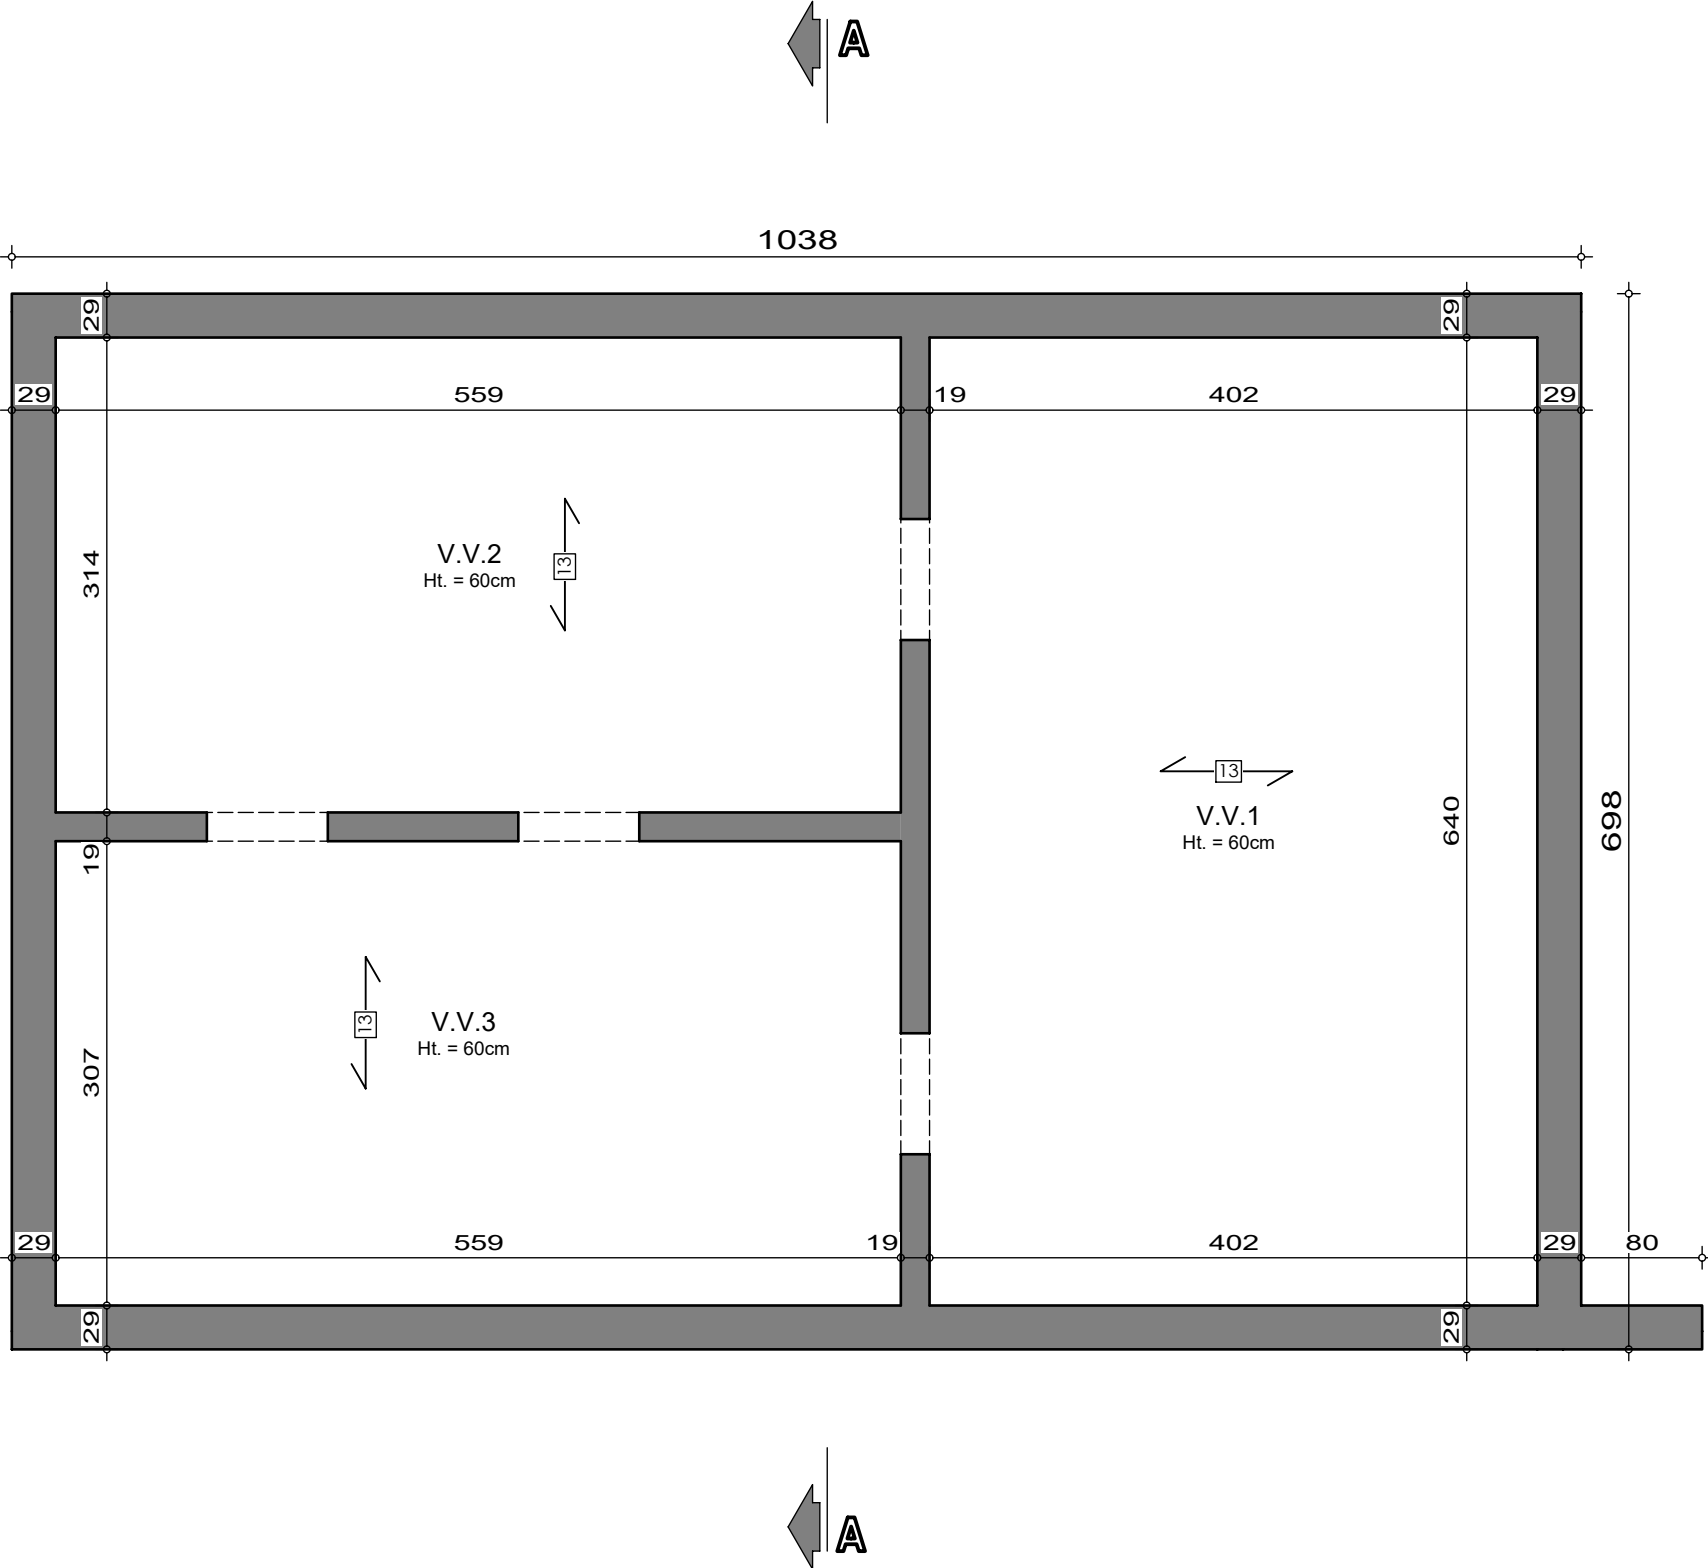

SOUS-SOL

AP-260042-02-COLLARD-LES-MIYA


Date : 12/02/26

Echelle : 1/50



Mr COLLARD Martin

Projet de construction d'une habitation à **BANDE**

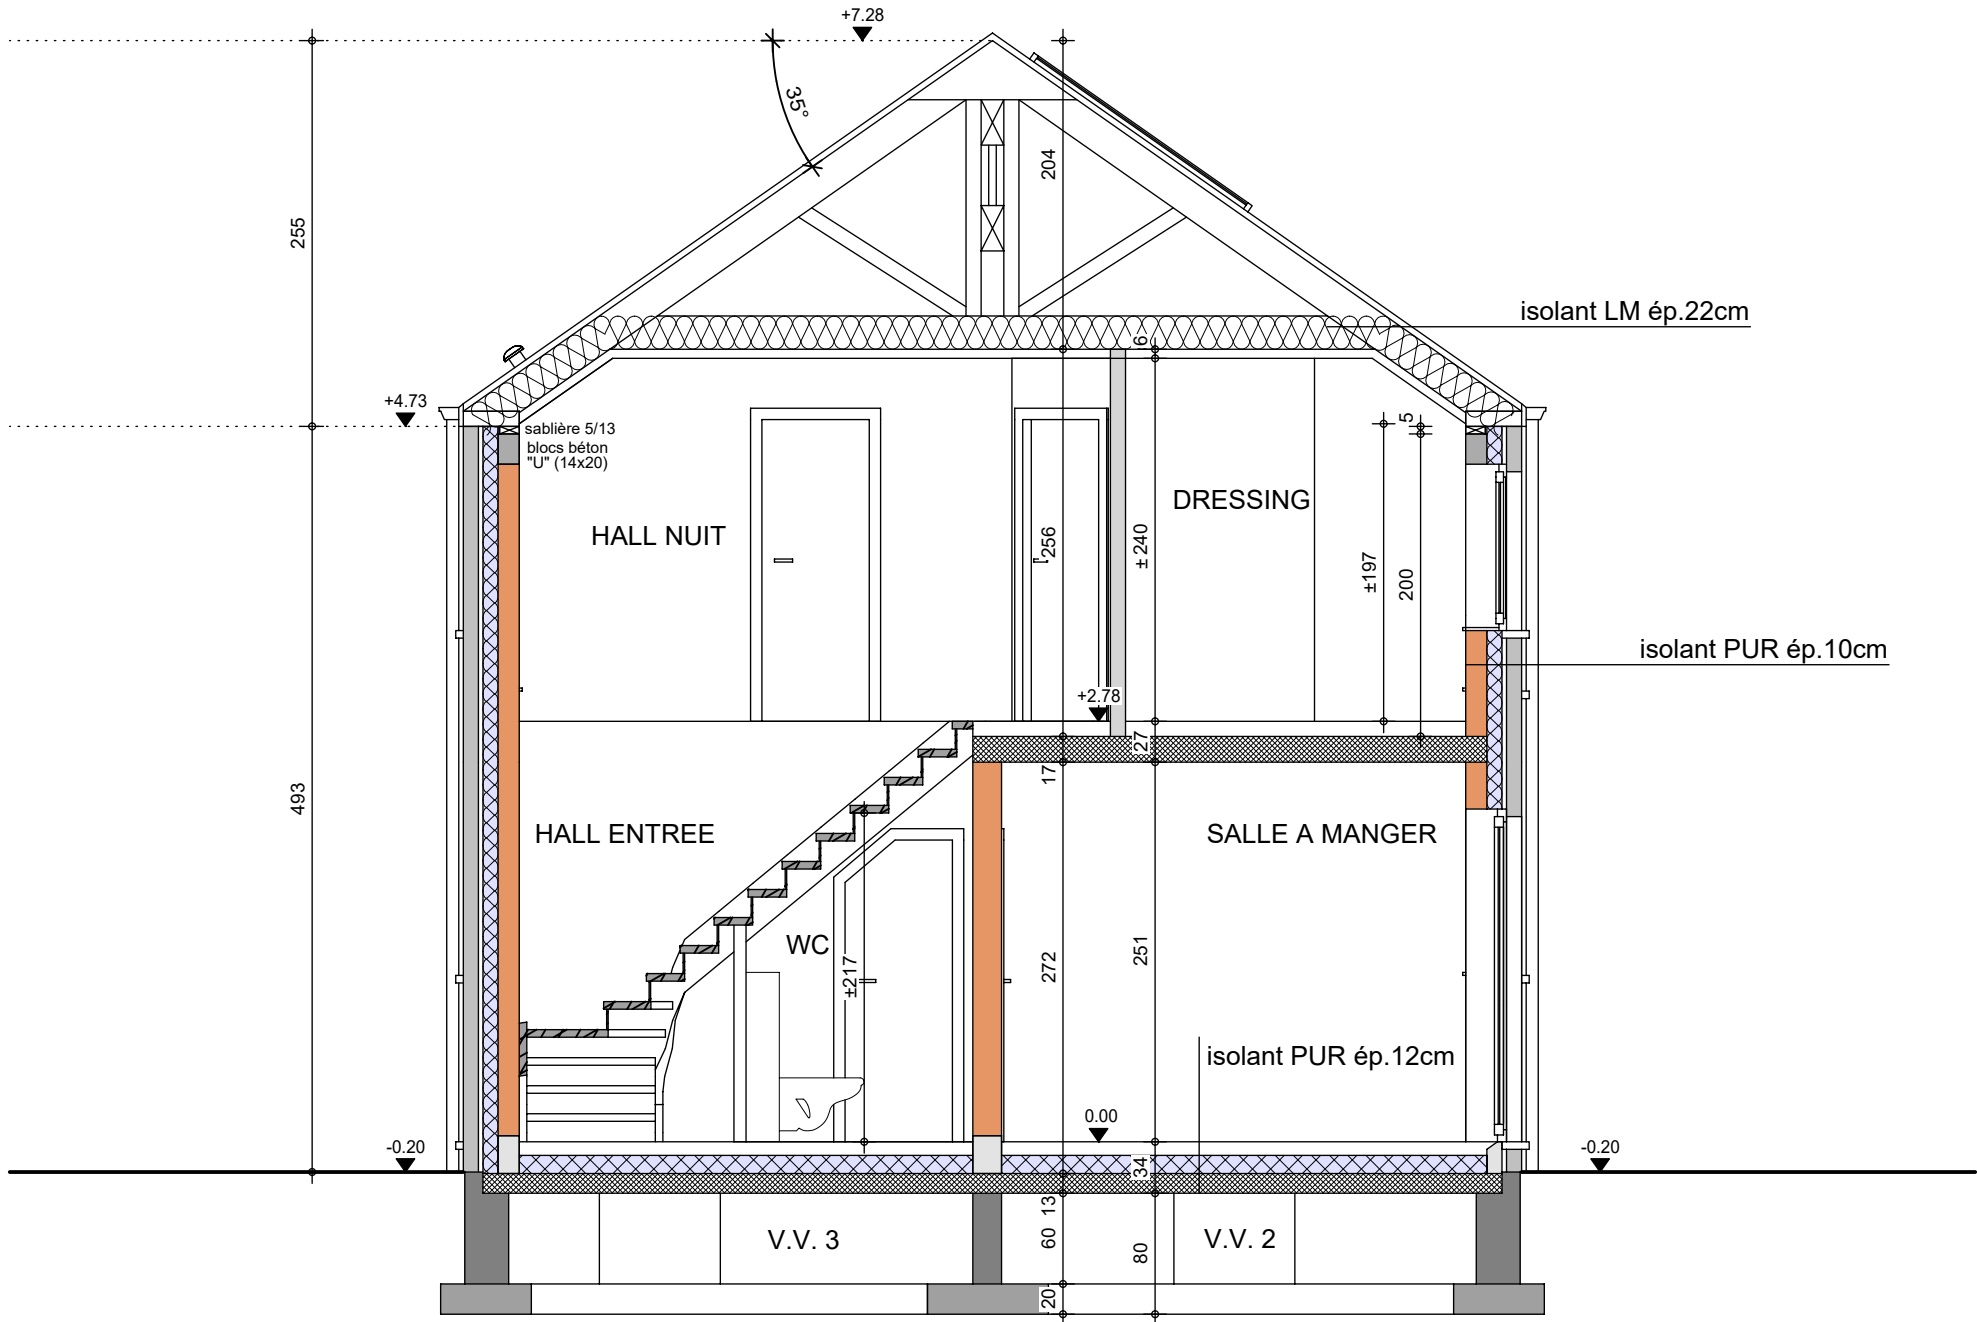

COUPE AA

AP-260042-02-COLLARD-LES-MIYA	
Date :	12/02/26
Echelle :	1/50



Le présent projet reste la propriété de la S.A. THOMAS & PIRON. Il est protégé par la législation en matière de création et ne peut en aucun cas faire l'objet d'une copie même partielle sans l'autorisation de l'auteur.

Mr COLLARD Martin

Projet de construction d'une habitation à **BANDE**



Image à titre d'illustration, non contractuelle.



FACADE AVANT

AP-260065-02-COLLARD-LES-MIYA	
Date :	12/02/26
Echelle :	

Le présent projet reste la propriété de la S.A. THOMAS & PIRON . Il est protégé par la législation en matière de création et ne peut en aucun cas faire l'objet d'une copie même partielle sans l'autorisation de l'auteur .

Mr COLLARD Martin

Projet de construction d'une habitation à BANDE



Image à titre d'illustration, non contractuelle.



Le présent projet reste la propriété de la S.A. THOMAS & PIRON. Il est protégé par la législation en matière de création et ne peut en aucun cas faire l'objet d'une copie même partielle sans l'autorisation de l'auteur.



FACADE ARRIERE

AP-260065-02-COLLARD-LES-MIYA	
Date :	12/02/26
Echelle :	

Mr COLLARD Martin

Projet de construction d'une habitation à BANDE



Image à titre d'illustration, non contractuelle.



FACADE DROITE

AP-260065-02-COLLARD-LES-MIYA	
Date :	12/02/26
Echelle :	

Le présent projet reste la propriété de la S.A. THOMAS & PIRON. Il est protégé par la législation en matière de création et ne peut en aucun cas faire l'objet d'une copie même partielle sans l'autorisation de l'auteur.

Mr COLLARD Martin

Projet de construction d'une habitation à **BANDE**

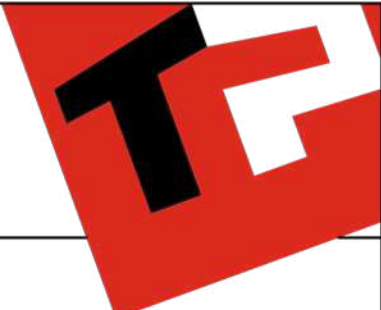


Image à titre d'illustration, non contractuelle.



Le présent projet reste la propriété de la S.A. THOMAS & PIRON. Il est protégé par la législation en matière de création et ne peut en aucun cas faire l'objet d'une copie même partielle sans l'autorisation de l'auteur.



FACADE GAUCHE

AP-260065-02-COLLARD-LES-MIYA	
Date :	12/02/26
Echelle :	