

Mr & Mme COLLARD - DEMANI

Projet de construction d'une habitation à WALCOURT



Image à titre d'illustration, non contractuelle.



PERSPECTIVE

AP-260097-01-COLLARD-LOJU-HUMA	
Date :	02/03/2026
Echelle :	

Le présent projet reste la propriété de la S.A. THOMAS & PIRON . Il est protégé par la législation en matière de création et ne peut en aucun cas faire l'objet d'une copie même partielle sans l'autorisation de l'auteur .

Mr & Mme COLLARD - DEMANI

Projet de construction d'une habitation à WALCOURT



Image à titre d'illustration, non contractuelle.



Le présent projet reste la propriété de la S.A. THOMAS & PIRON. Il est protégé par la législation en matière de création et ne peut en aucun cas faire l'objet d'une copie même partielle sans l'autorisation de l'auteur.



PERSPECTIVE

AP-260097-01-COLLARD-LOJU-HUMA	
Date :	02/03/2026
Echelle :	

Mr & Mme COLLARD - DEMANI

Projet de construction d'une habitation à WALCOURT

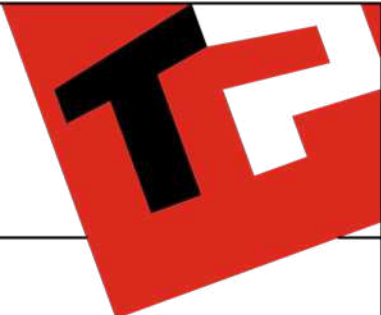


Image à titre d'illustration, non contractuelle.



Le présent projet reste la propriété de la S.A. THOMAS & PIRON. Il est protégé par la législation en matière de création et ne peut en aucun cas faire l'objet d'une copie même partielle sans l'autorisation de l'auteur.



PERSPECTIVE

AP-260097-01-COLLARD-LOJU-HUMA	
Date :	02/03/2026
Echelle :	

Mr & Mme COLLARD - DEMANI

Projet de construction d'une habitation à WALCOURT

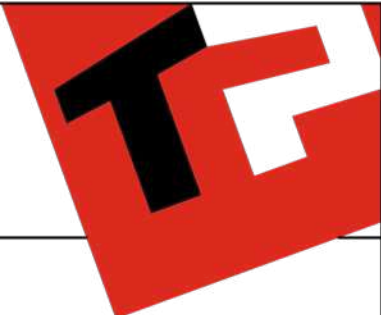


Image à titre d'illustration, non contractuelle.



PERSPECTIVE

AP-260097-01-COLLARD-LOJU-HUMA	
Date :	02/03/2026
Echelle :	

Le présent projet reste la propriété de la S.A. THOMAS & PIRON . Il est protégé par la législation en matière de création et ne peut en aucun cas faire l'objet d'une copie même partielle sans l'autorisation de l'auteur .

Mr & Mme COLLARD - DEMANI

Projet de construction d'une habitation à WALCOURT

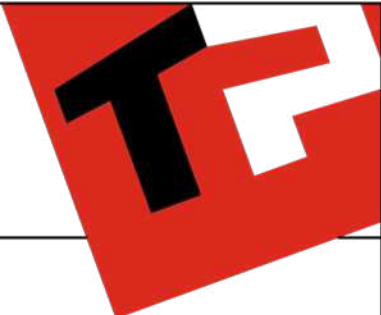


Image à titre d'illustration, non contractuelle.



PERSPECTIVE

AP-260097-01-COLLARD-LOJU-HUMA	
Date :	02/03/2026
Echelle :	

Le présent projet reste la propriété de la S.A. THOMAS & PIRON. Il est protégé par la législation en matière de création et ne peut en aucun cas faire l'objet d'une copie même partielle sans l'autorisation de l'auteur.

Mr & Mme COLLARD - DEMANI

Projet de construction d'une habitation à WALCOURT



Image à titre d'illustration, non contractuelle.




PERSPECTIVE

AP-260097-01-COLLARD-LOJU-HUMA	
Date :	02/03/2026
Echelle :	

Le présent projet reste la propriété de la S.A. THOMAS & PIRON. Il est protégé par la législation en matière de création et ne peut en aucun cas faire l'objet d'une copie même partielle sans l'autorisation de l'auteur.

Mr & Mme COLLARD-DEMANI

Projet de construction d'une habitation à WALCOURT

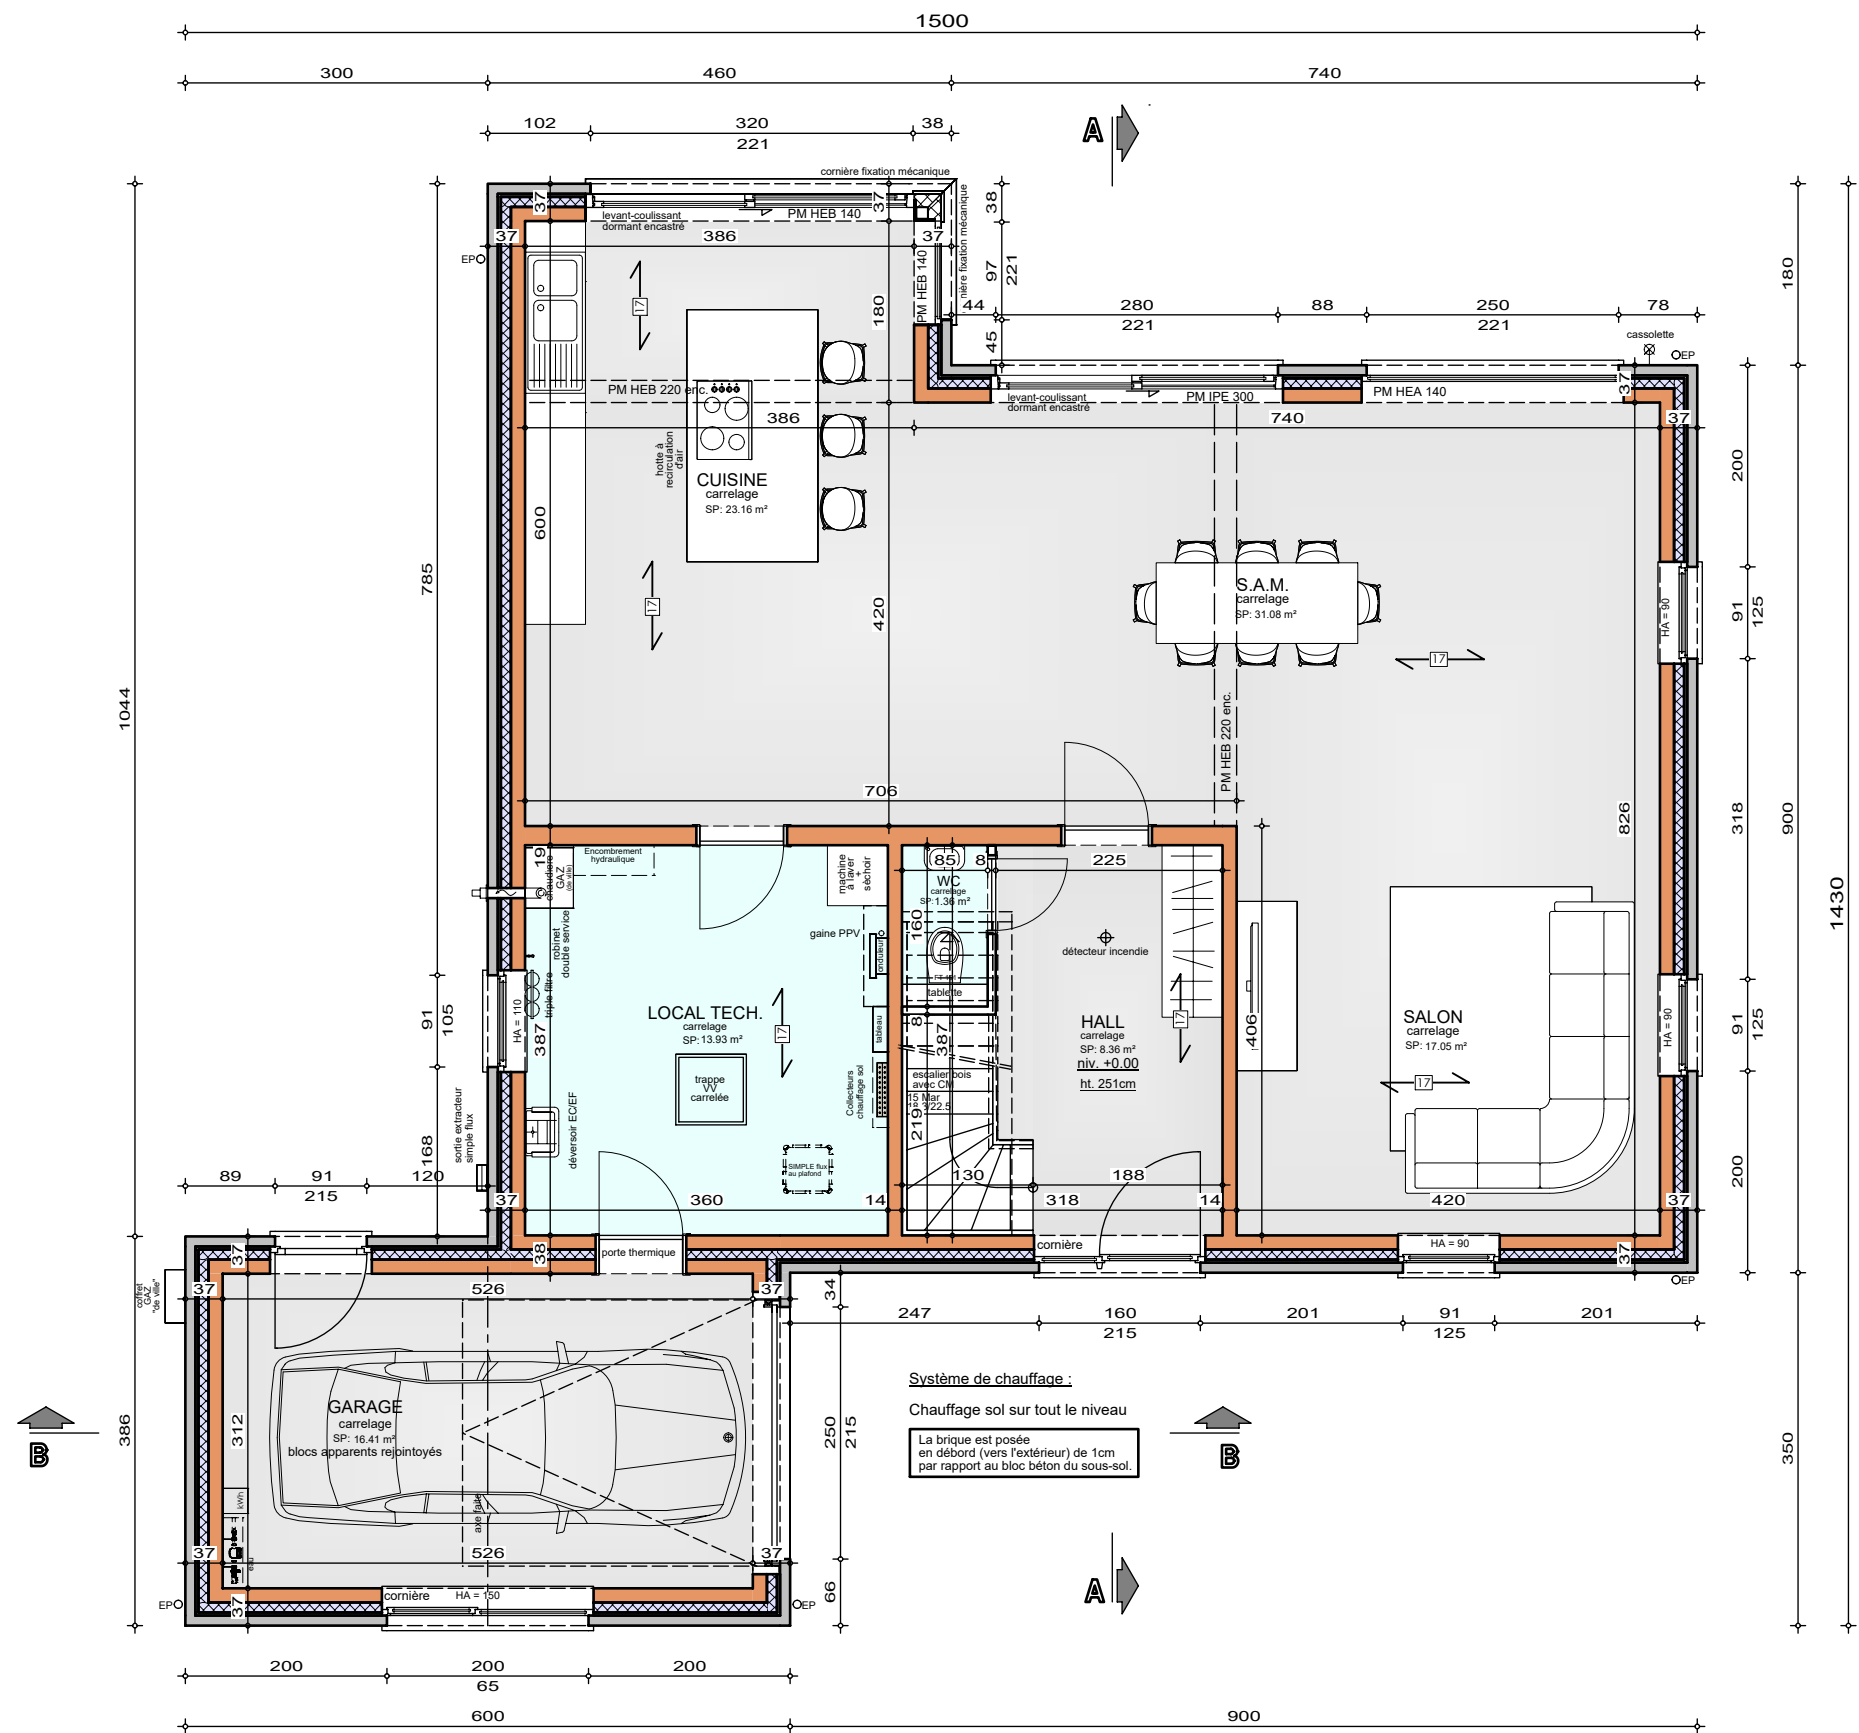


REZ-DE-CHAUSSEE

AP-260097-01-COLLARD-LOJU-HUMA
Date : 02/03/26
Echelle : 1/50

Mr & Mme COLLARD-DEMANI

Projet de construction d'une habitation à WALCOURT

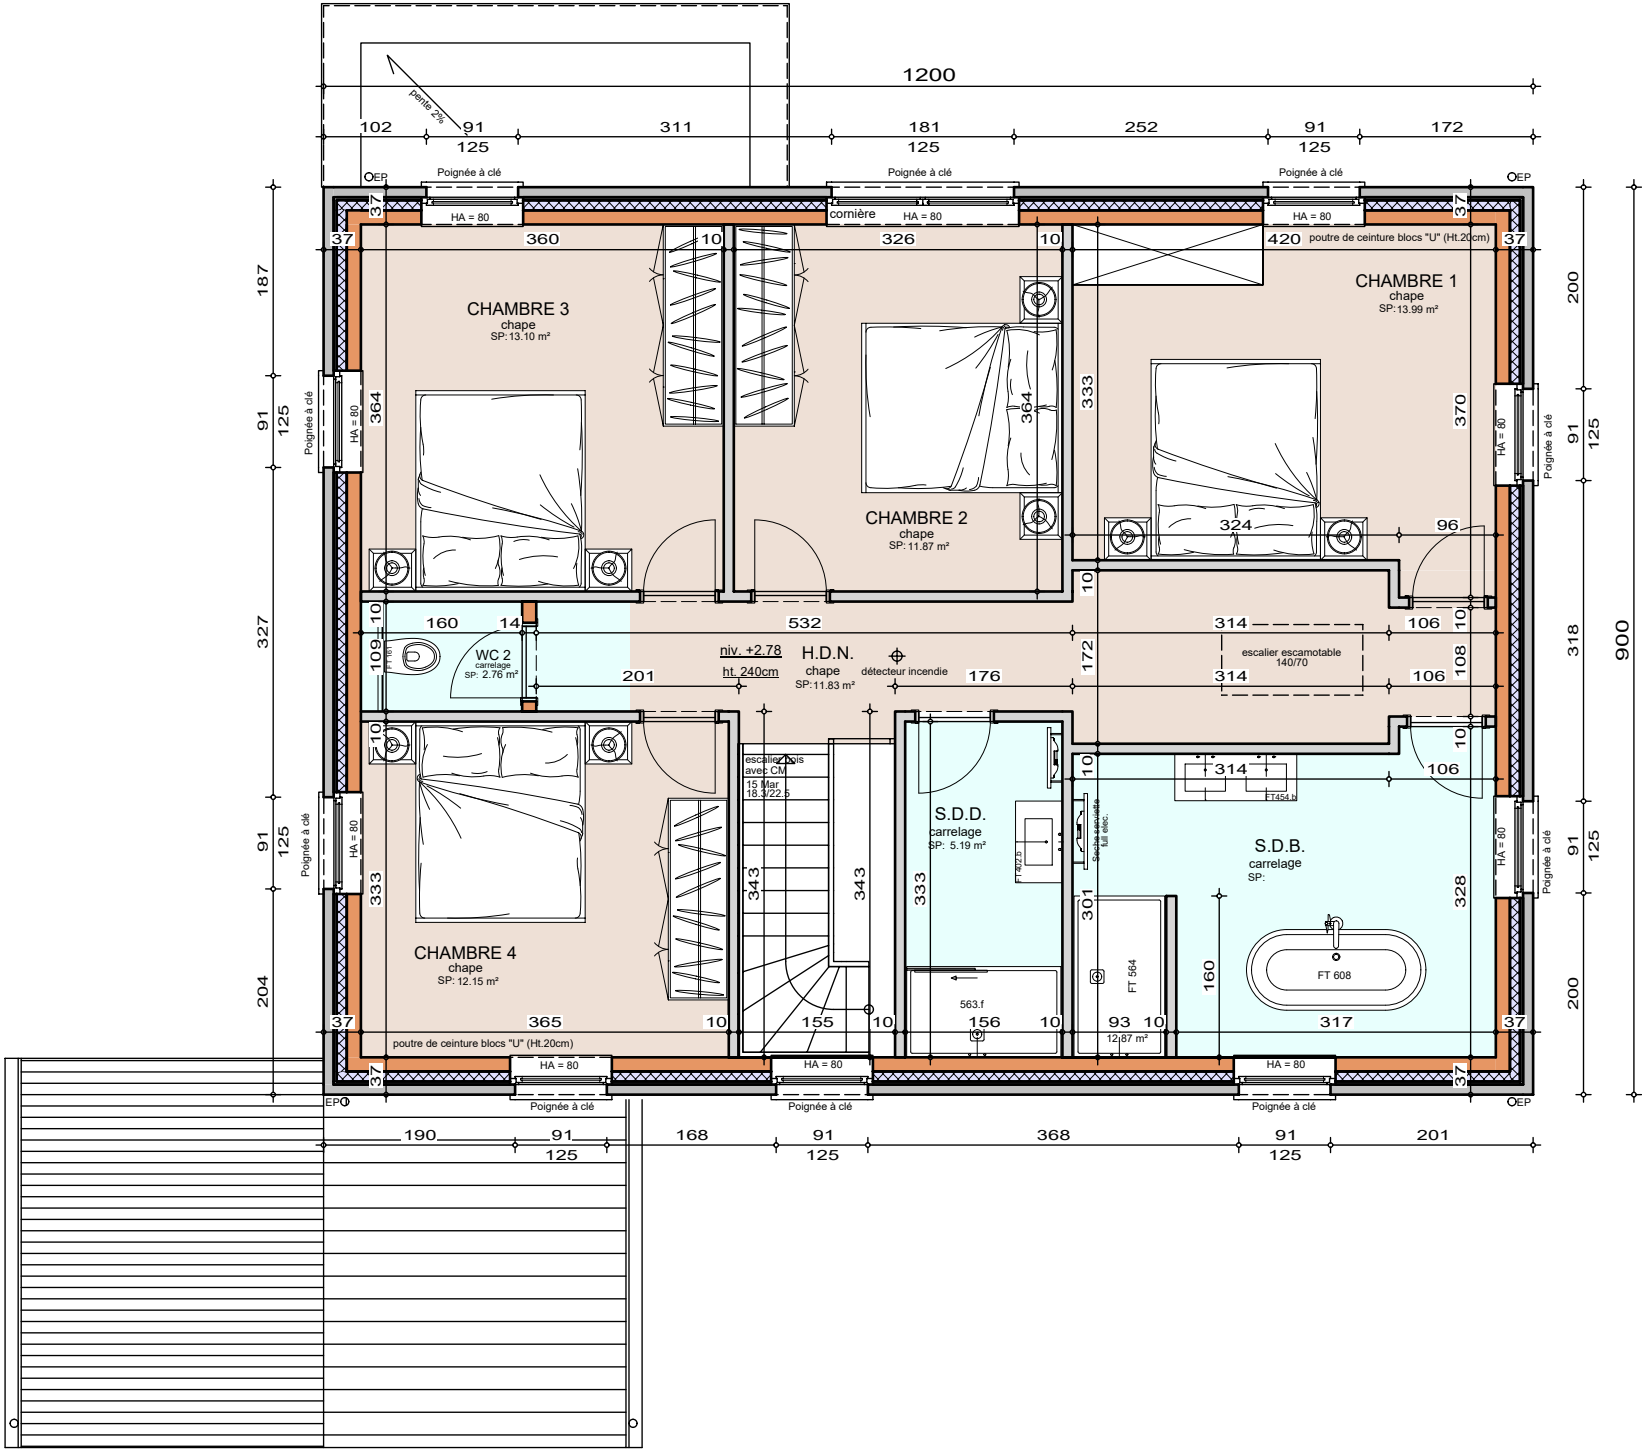


ETAGE

AP-260097-01-COLLARD-LOJU-HUMA	
Date :	02/03/26
Echelle :	1/50



Mr & Mme COLLARD-DEMANI

Projet de construction d'une habitation à WALCOURT

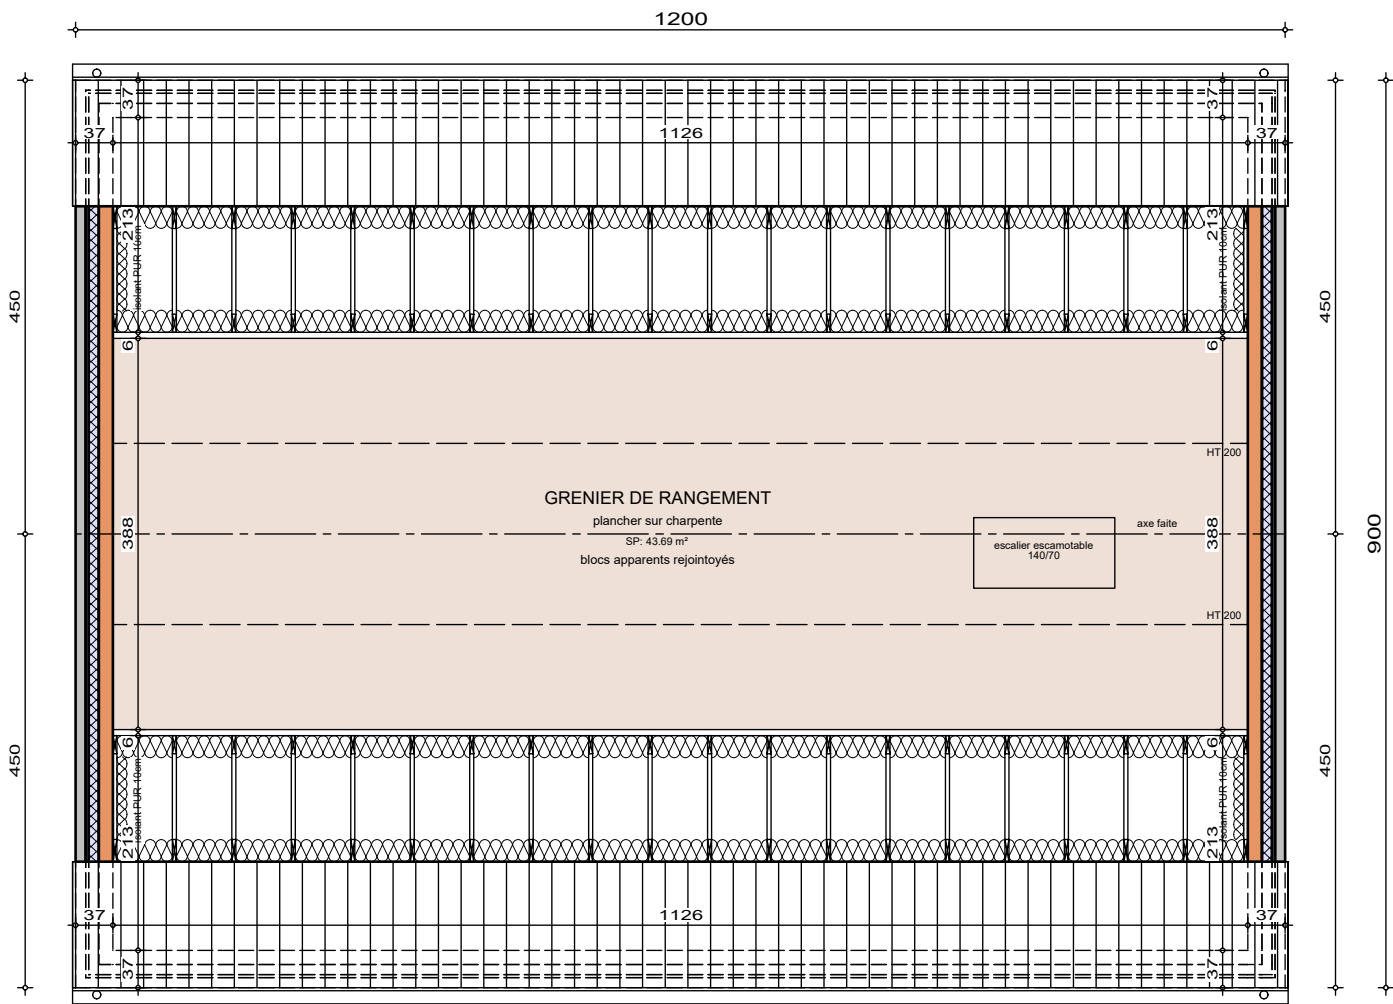

Vu la pose d'un pare-vapeur,
il ne sera pas possible d'intégrer
des spots encastrés
sans réalisation d'un faux-plafond

Le présent projet reste la propriété de la S.A. THOMAS & PIRON. Il est protégé par la législation en matière de création et ne peut en aucun cas faire l'objet d'une copie même partielle sans l'autorisation de l'auteur.



COMBLES

AP-260097-01-COLLARD-LOJU-HUMA	
Date :	02/03/26
Echelle :	1/50

Mr & Mme COLLARD-DEMANI

Projet de construction d'une habitation à WALCOURT




SOUS-SOL

AP-260097-01-COLLARD-LOJU-HUMA	
Date :	02/03/26
Echelle :	1/50



Mr & Mme COLLARD-DEMANI

Projet de construction d'une habitation à WALCOURT

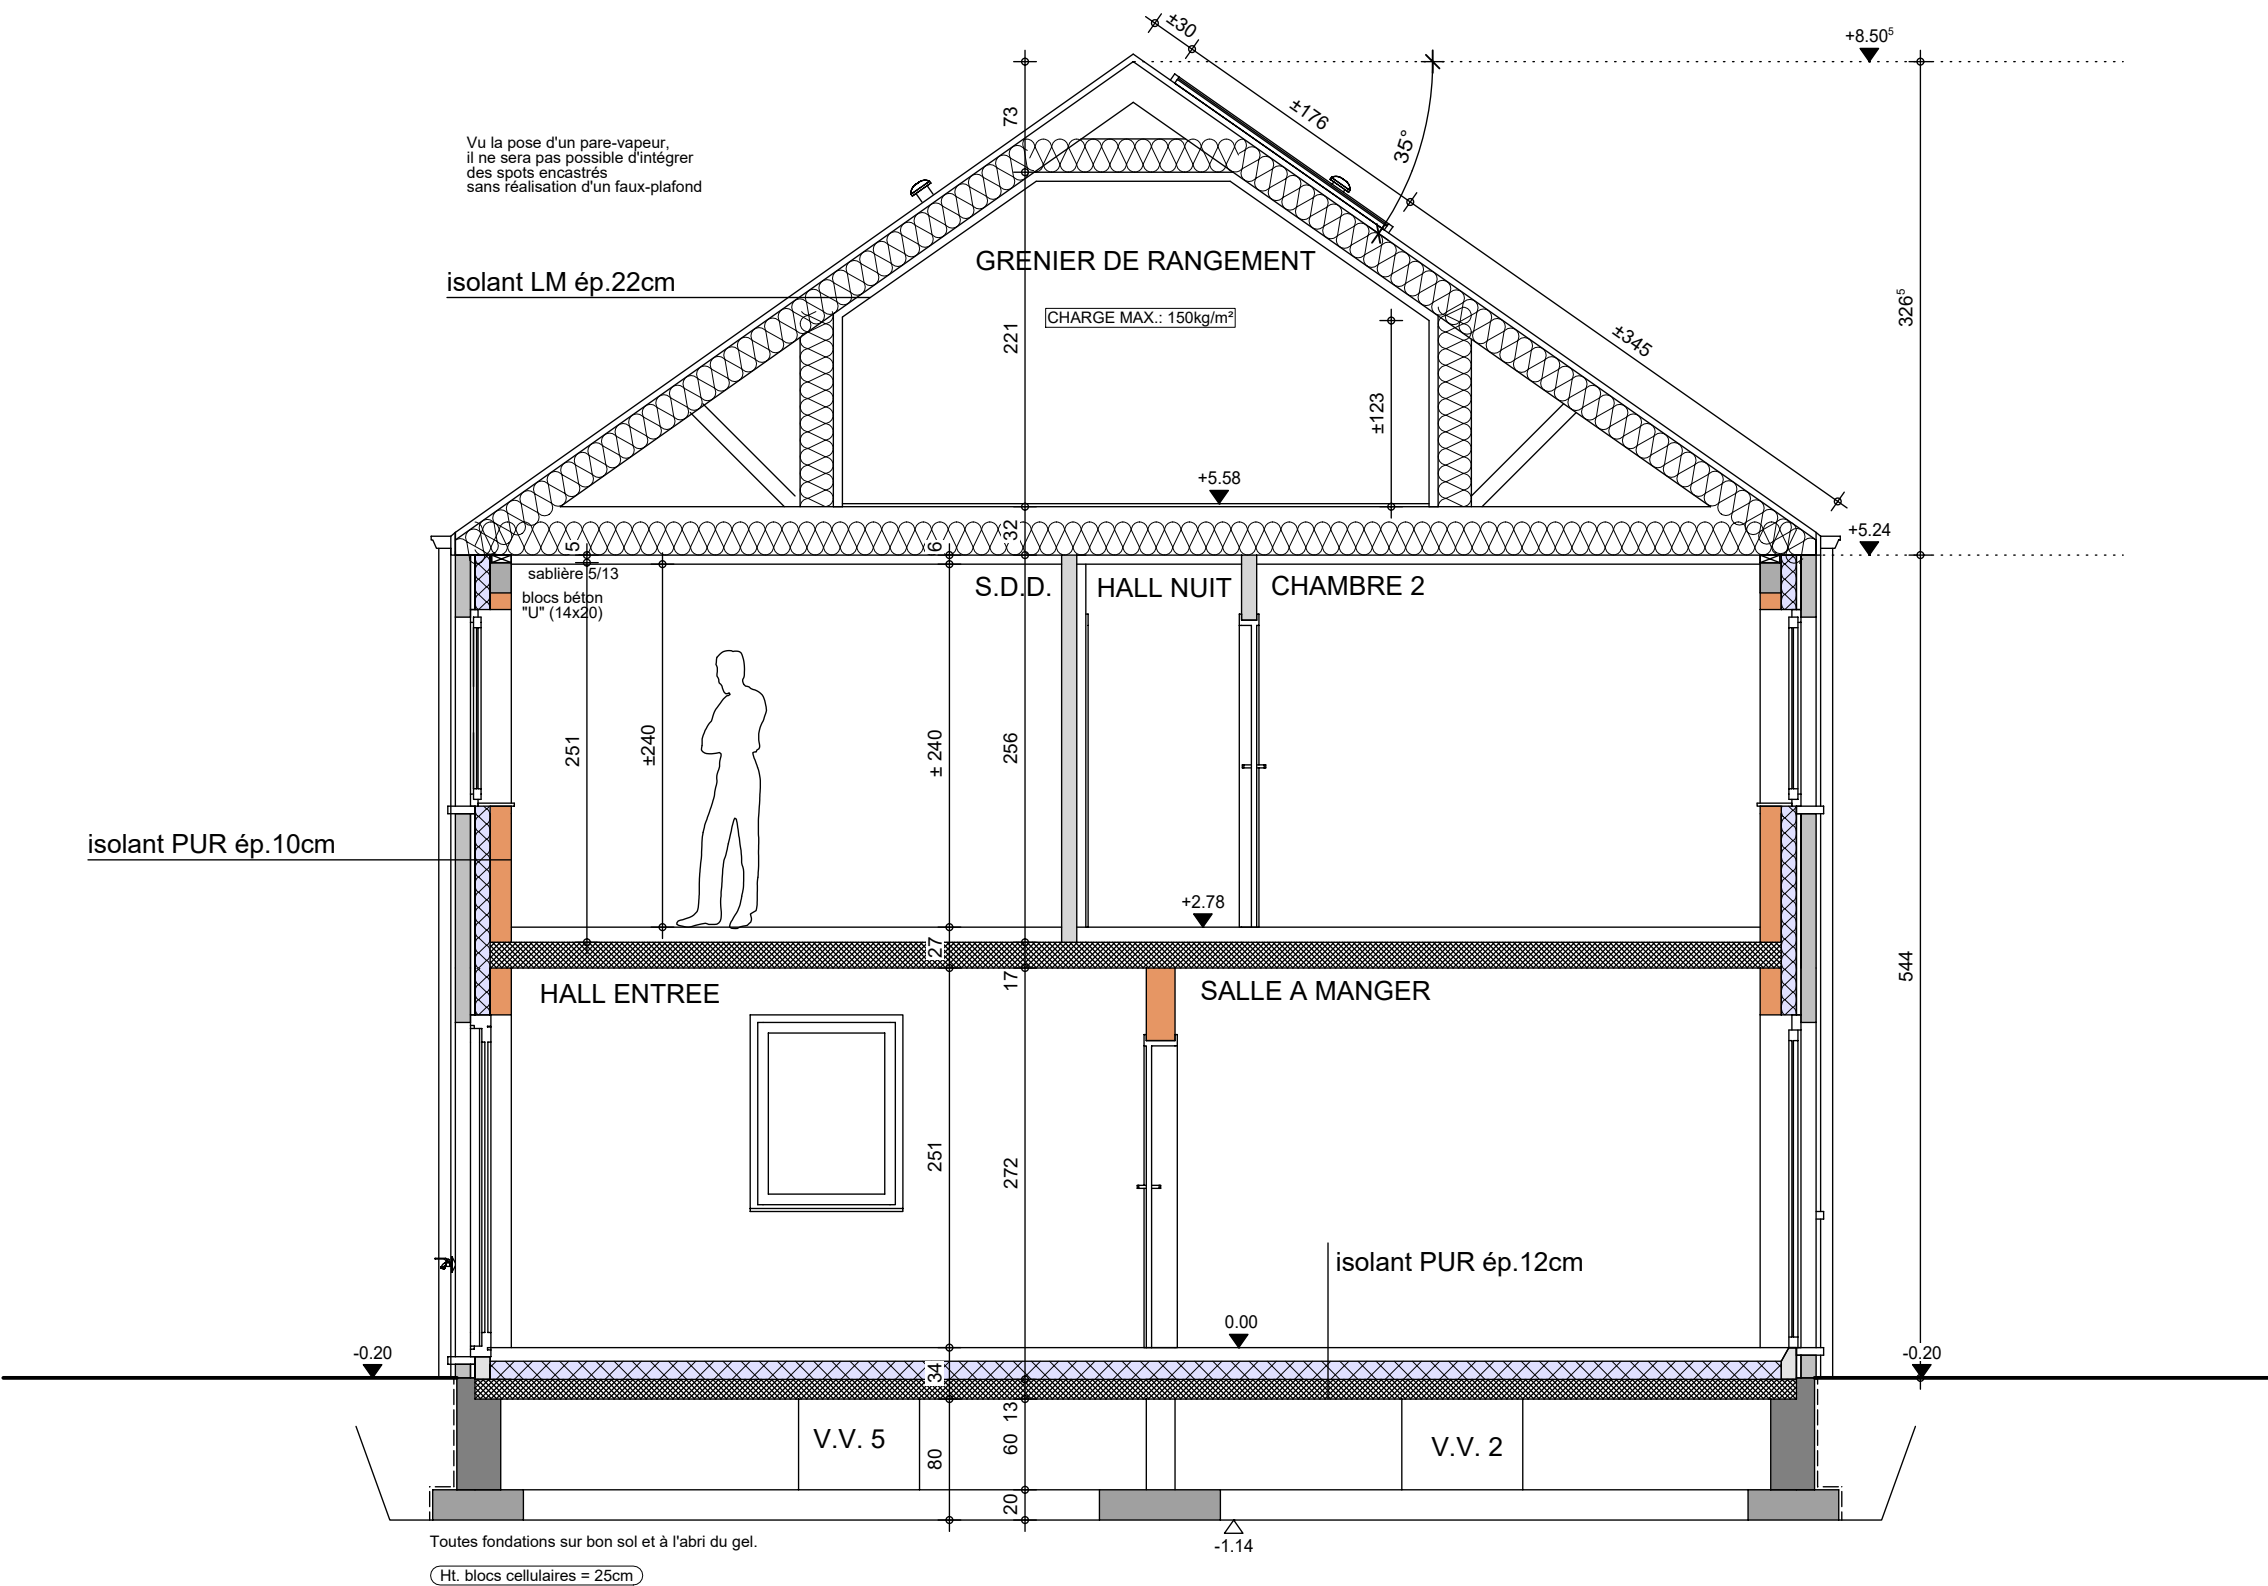

COUPE AA

AP-260097-01-COLLARD-LOJU-HUMA

Date : 02/03/26

Echelle : 1/50

Mr & Mme COLLARD - DEMANI

Projet de construction d'une habitation à WALCOURT



Image à titre d'illustration, non contractuelle.



FACADE AVANT

AP-260097-01-COLLARD-LOJU-HUMA	
Date :	02/03/2026
Echelle :	

Le présent projet reste la propriété de la S.A. THOMAS & PIRON . Il est protégé par la législation en matière de création et ne peut en aucun cas faire l'objet d'une copie même partielle sans l'autorisation de l'auteur .

Mr & Mme COLLARD - DEMANI

Projet de construction d'une habitation à WALCOURT



Image à titre d'illustration, non contractuelle.



FACADE ARRIERE

AP-260097-01-COLLARD-LOJU-HUMA	
Date :	02/03/2026
Echelle :	

Le présent projet reste la propriété de la S.A. THOMAS & PIRON. Il est protégé par la législation en matière de création et ne peut en aucun cas faire l'objet d'une copie même partielle sans l'autorisation de l'auteur.

Mr & Mme COLLARD - DEMANI

Projet de construction d'une habitation à WALCOURT



Image à titre d'illustration, non contractuelle.



FACADE DROITE

AP-260097-01-COLLARD-LOJU-HUMA	
Date :	02/03/2026
Echelle :	

Le présent projet reste la propriété de la S.A. THOMAS & PIRON. Il est protégé par la législation en matière de création et ne peut en aucun cas faire l'objet d'une copie même partielle sans l'autorisation de l'auteur.

Mr & Mme COLLARD - DEMANI

Projet de construction d'une habitation à WALCOURT



Image à titre d'illustration, non contractuelle.



FACADE GAUCHE

AP-260097-01-COLLARD-LOJU-HUMA	
Date :	02/03/2026
Echelle :	

Le présent projet reste la propriété de la S.A. THOMAS & PIRON . Il est protégé par la législation en matière de création et ne peut en aucun cas faire l'objet d'une copie même partielle sans l'autorisation de l'auteur .