

Mr COLLART Christopher

Projet de construction d'une habitation à CERFONTAINE



Image à titre d'illustration, non contractuelle.



PERSPECTIVE

AP-260275-01-COLLART-VIMI-MEAR	
Date :	05/06/2026
Echelle :	

Le présent projet reste la propriété de la S.A. THOMAS & PIRON . Il est protégé par la législation en matière de création et ne peut en aucun cas faire l'objet d'une copie même partielle sans l'autorisation de l'auteur .

Mr COLLART Christopher

Projet de construction d'une habitation à CERFONTAINE

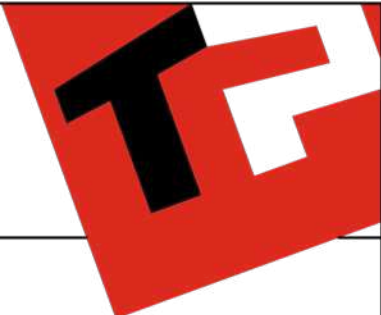


Image à titre d'illustration, non contractuelle.



PERSPECTIVE

AP-260275-01-COLLART-VIMI-MEAR	
Date :	05/06/2026
Echelle :	

Le présent projet reste la propriété de la S.A. THOMAS & PIRON. Il est protégé par la législation en matière de création et ne peut en aucun cas faire l'objet d'une copie même partielle sans l'autorisation de l'auteur.

Mr COLLART Christopher

Projet de construction d'une habitation à CERFONTAINE



Image à titre d'illustration, non contractuelle.




PERSPECTIVE

AP-260275-01-COLLART-VIMI-MEAR	
Date :	05/06/2026
Echelle :	

Le présent projet reste la propriété de la S.A. THOMAS & PIRON . Il est protégé par la législation en matière de création et ne peut en aucun cas faire l'objet d'une copie même partielle sans l'autorisation de l'auteur .

Projet de construction d'une habitation à CERFONTAINE

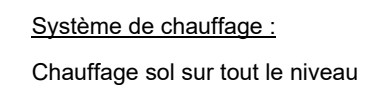


Echelle : 1/50

Le présent projet reste la propriété de la S.A. THOMAS & PIRON. Il est protégé par la législation en matière de création et ne peut en aucun cas faire l'objet d'une copie même partielle sans l'autorisation de l'auteur.



Projet de construction d'une habitation à CERFONTAINE

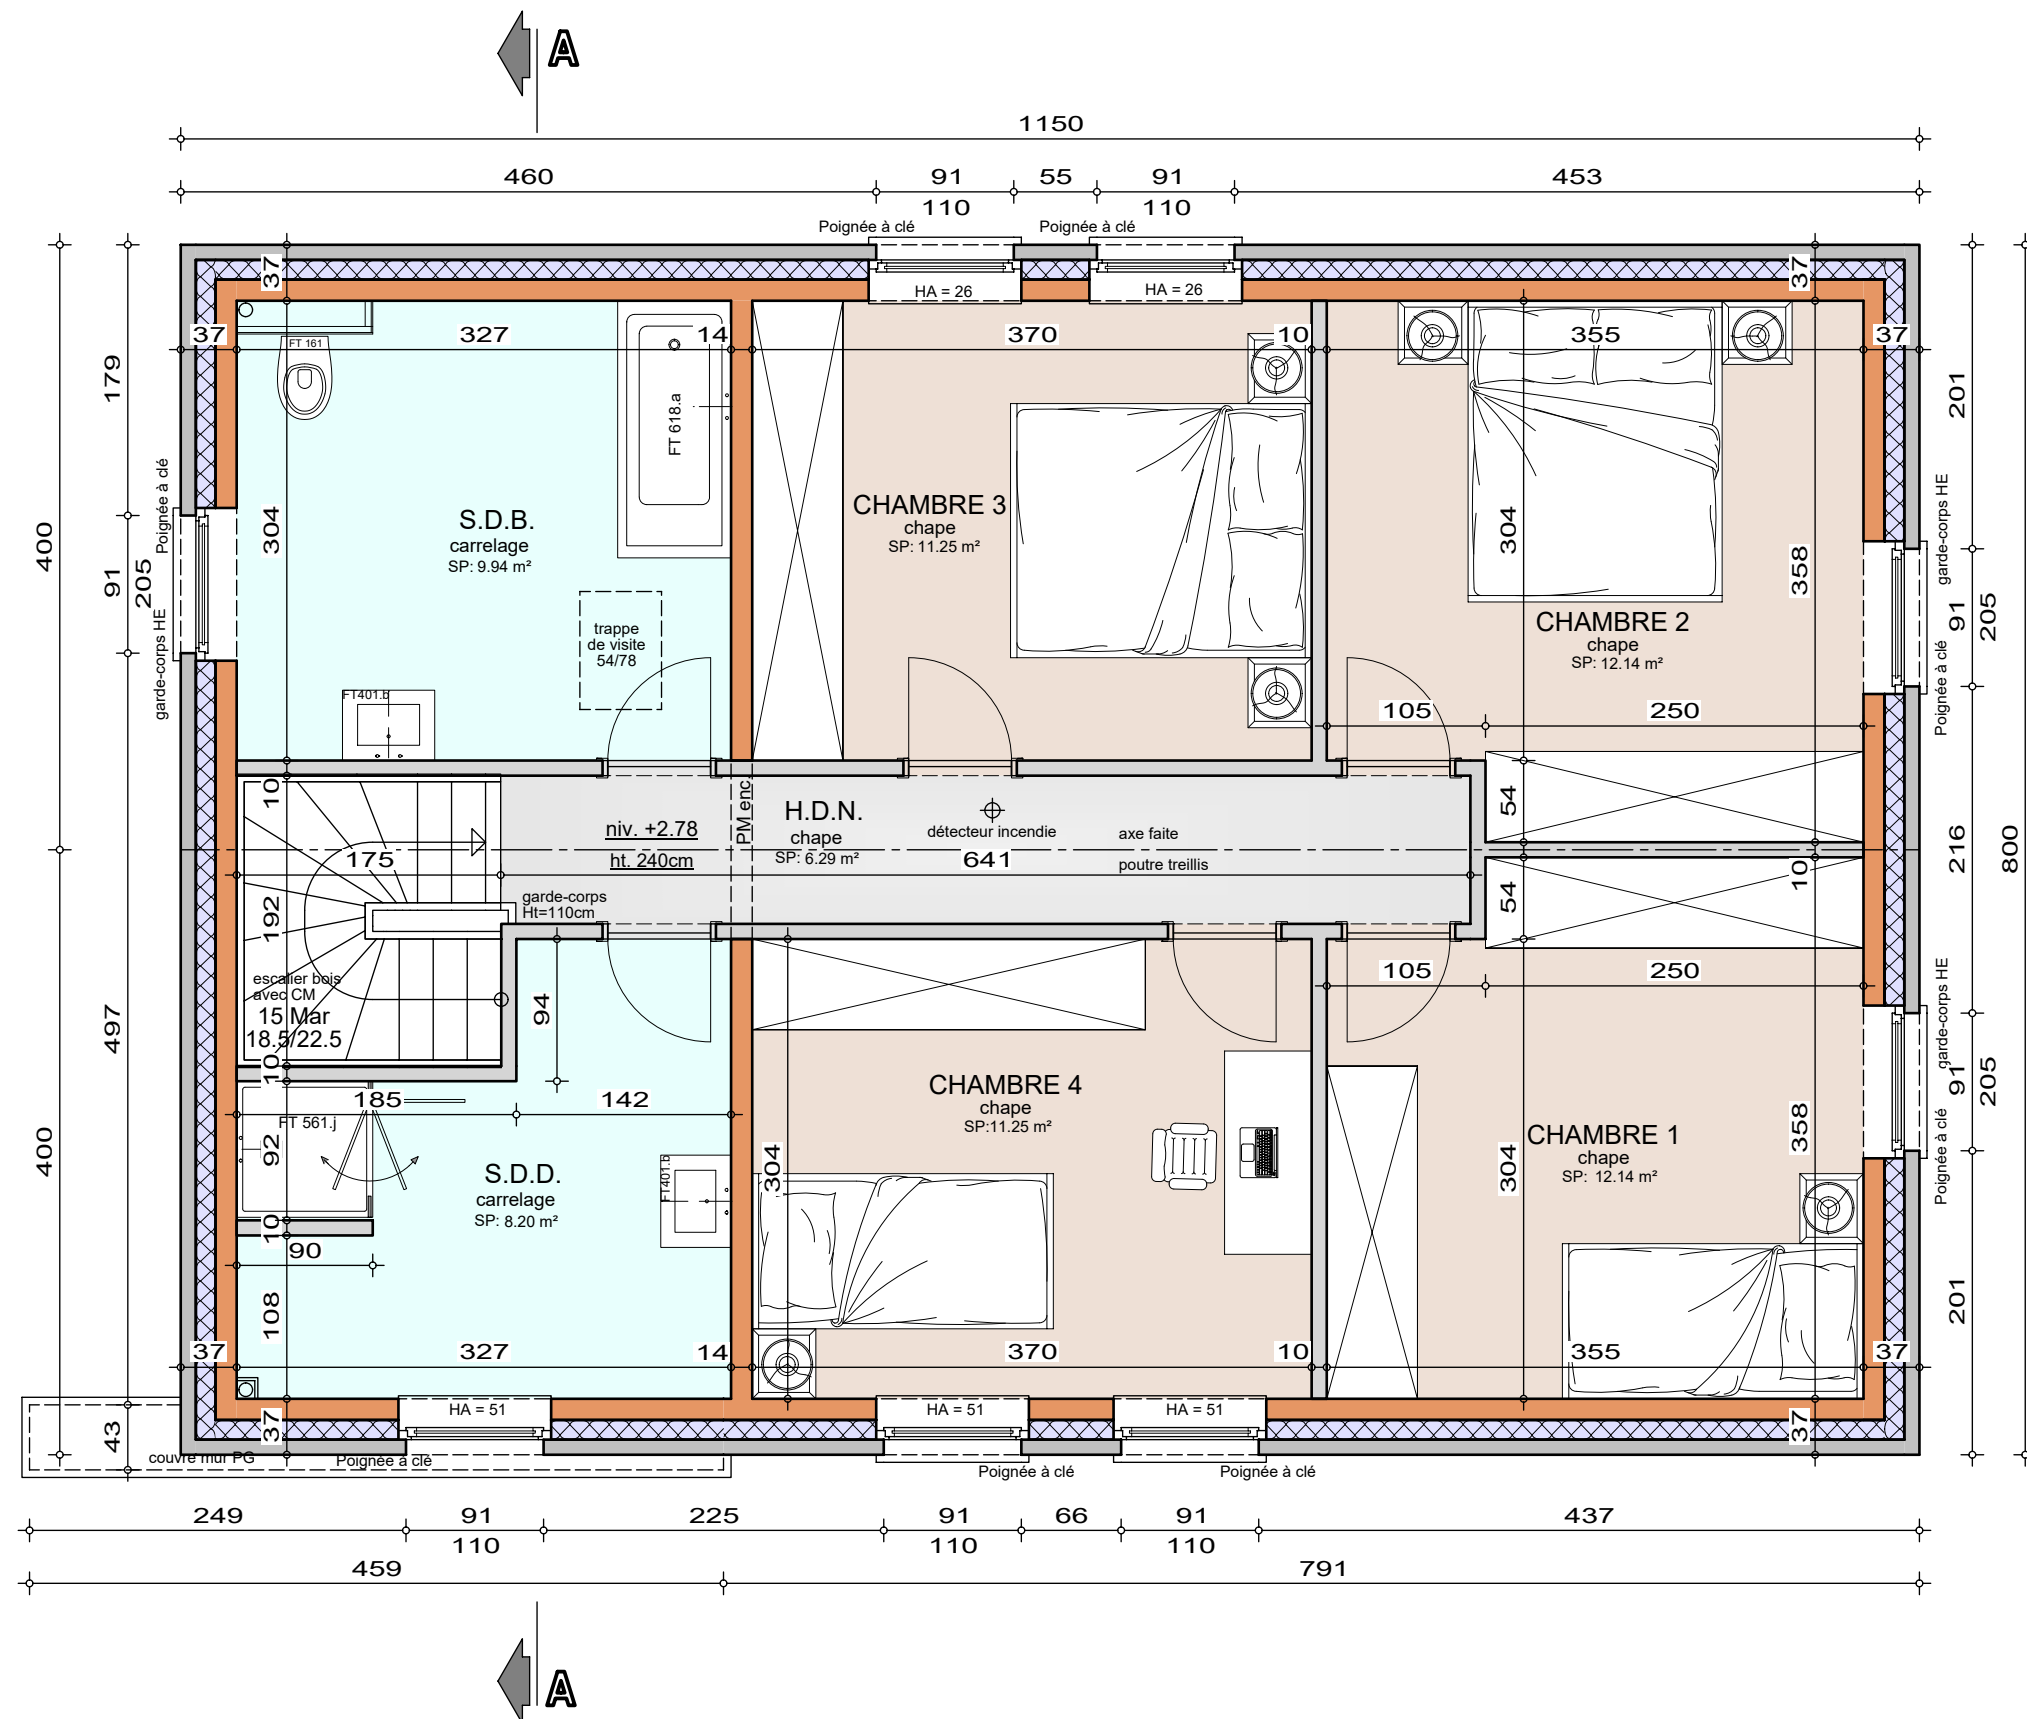

Le présent projet reste la propriété de la S.A. THOMAS & PIRON. Il est protégé par la législation en matière de création et ne peut en aucun cas faire l'objet d'une copie même partielle sans l'autorisation de l'auteur.




AP-260275-01-COLLART-VIMI-MEAR

Date : 05/06/2026

Echelle :	1/50
-----------	------

Mr COLLART Christopher

Projet de construction d'une habitation à CERFONTAINE

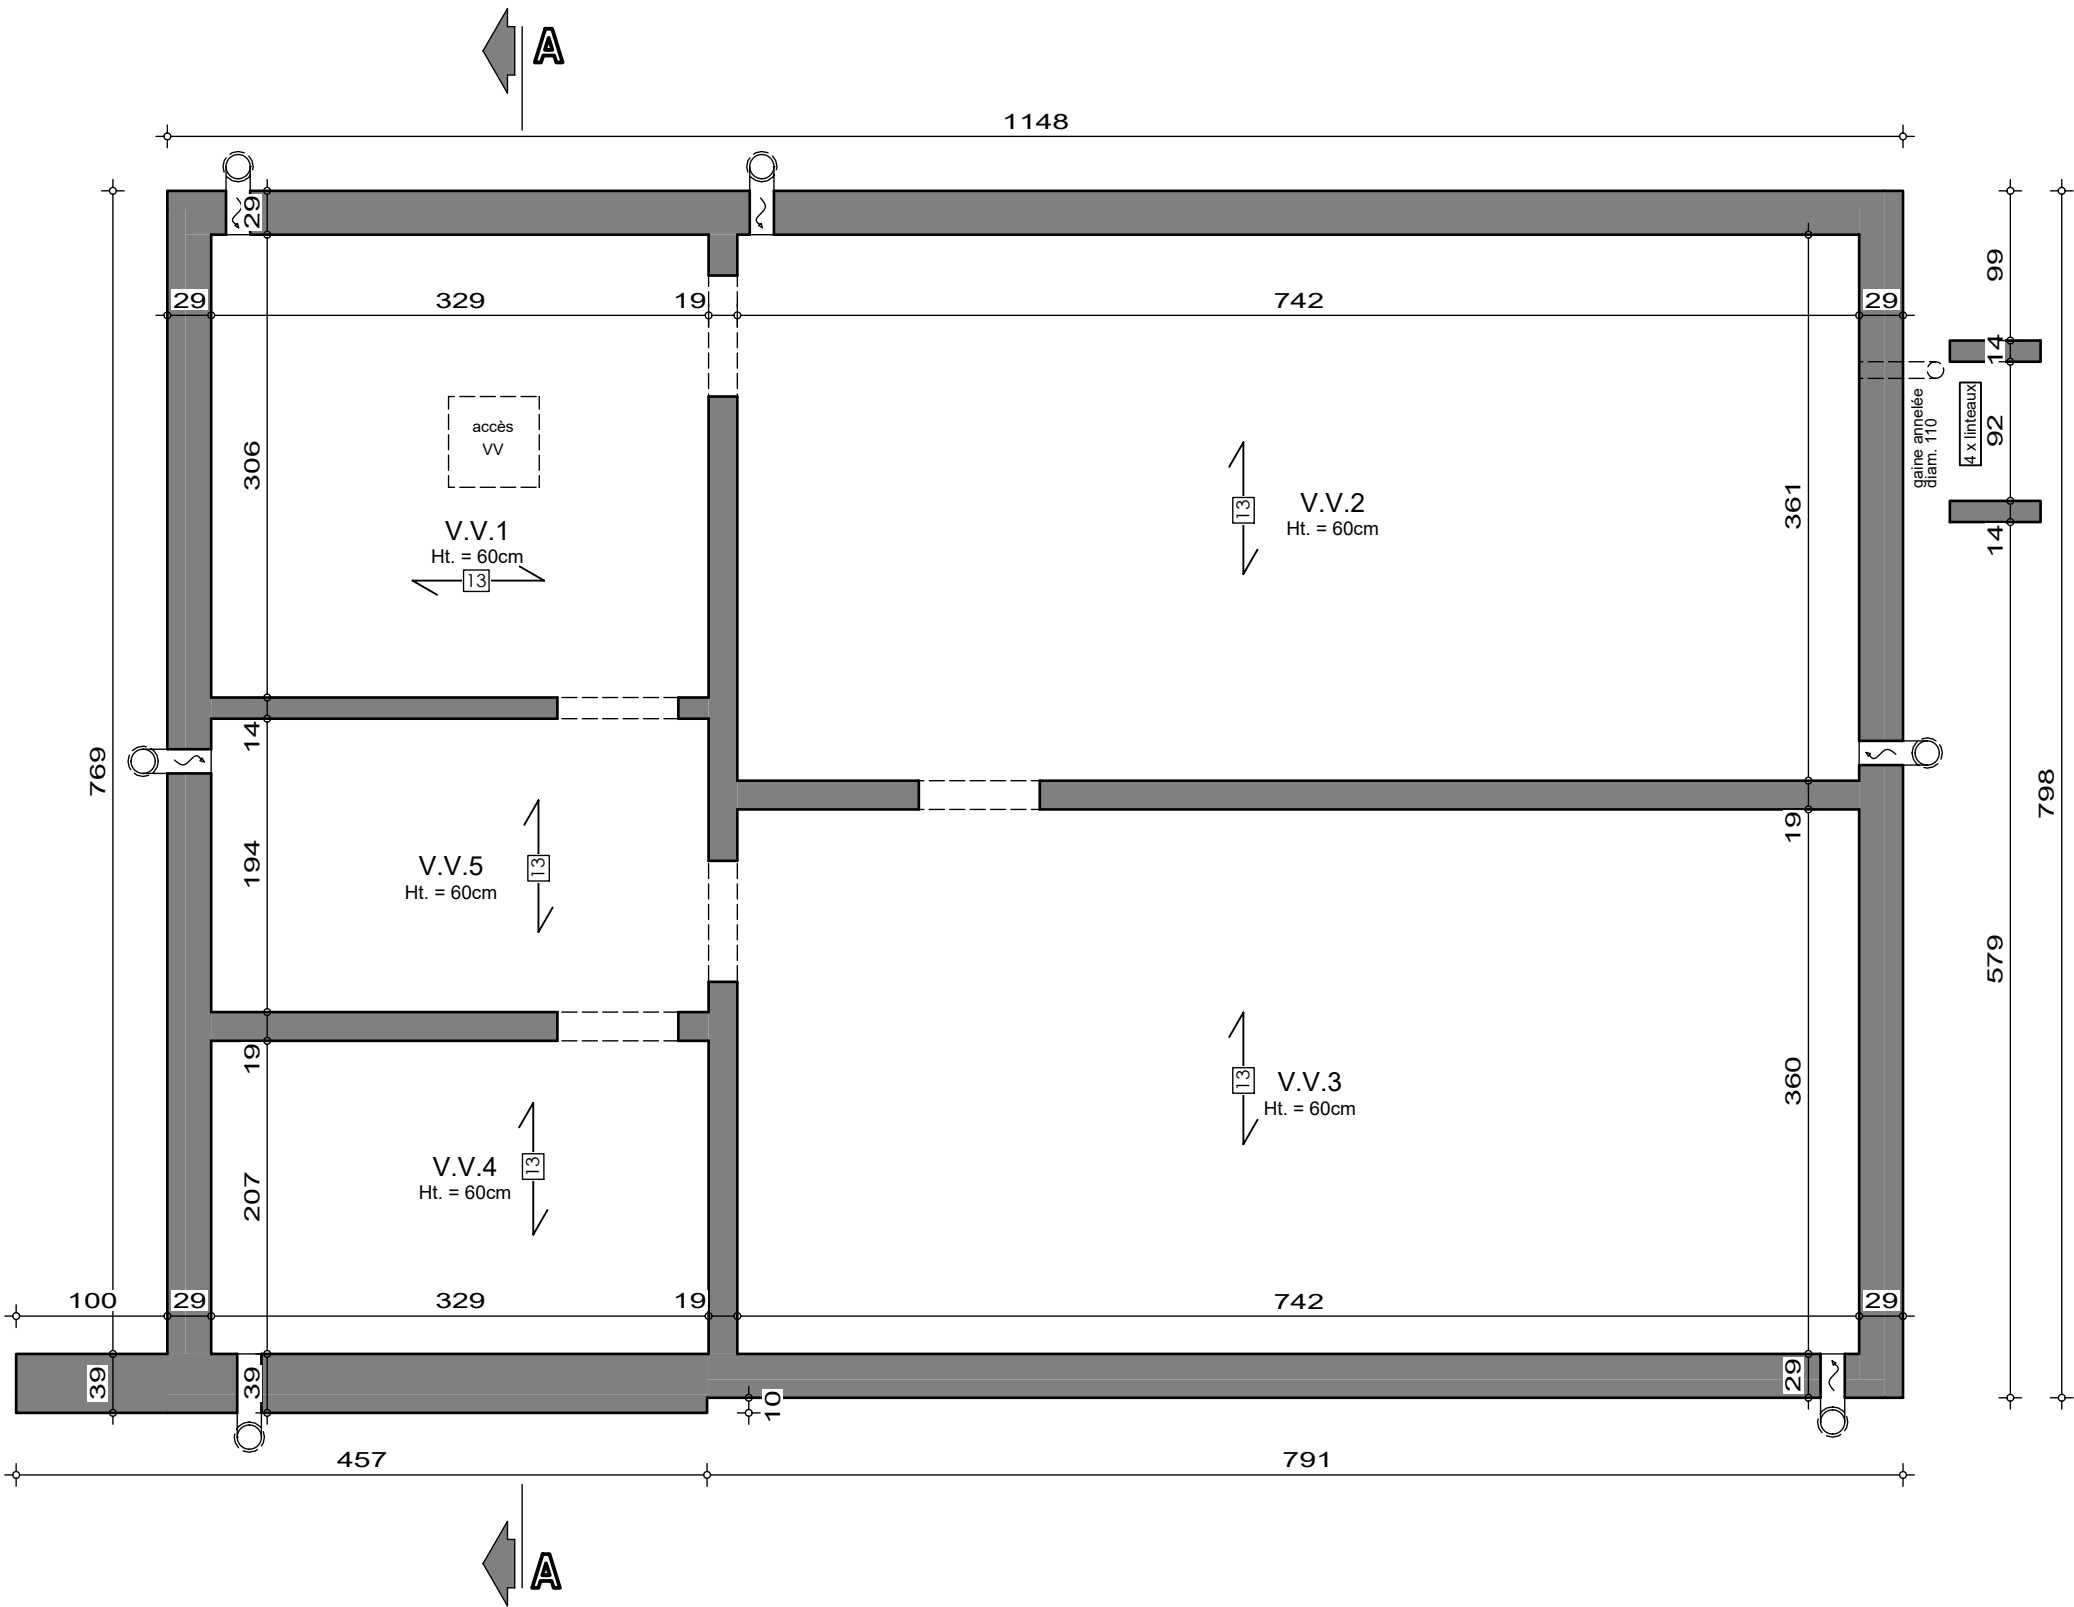

SOUS-SOL

AP-260275-01-COLLART-VIMI-MEAR


Date : 05/06/2026

Echelle : 1/50



Mr COLLART Christopher

Projet de construction d'une habitation à CERFONTAINE

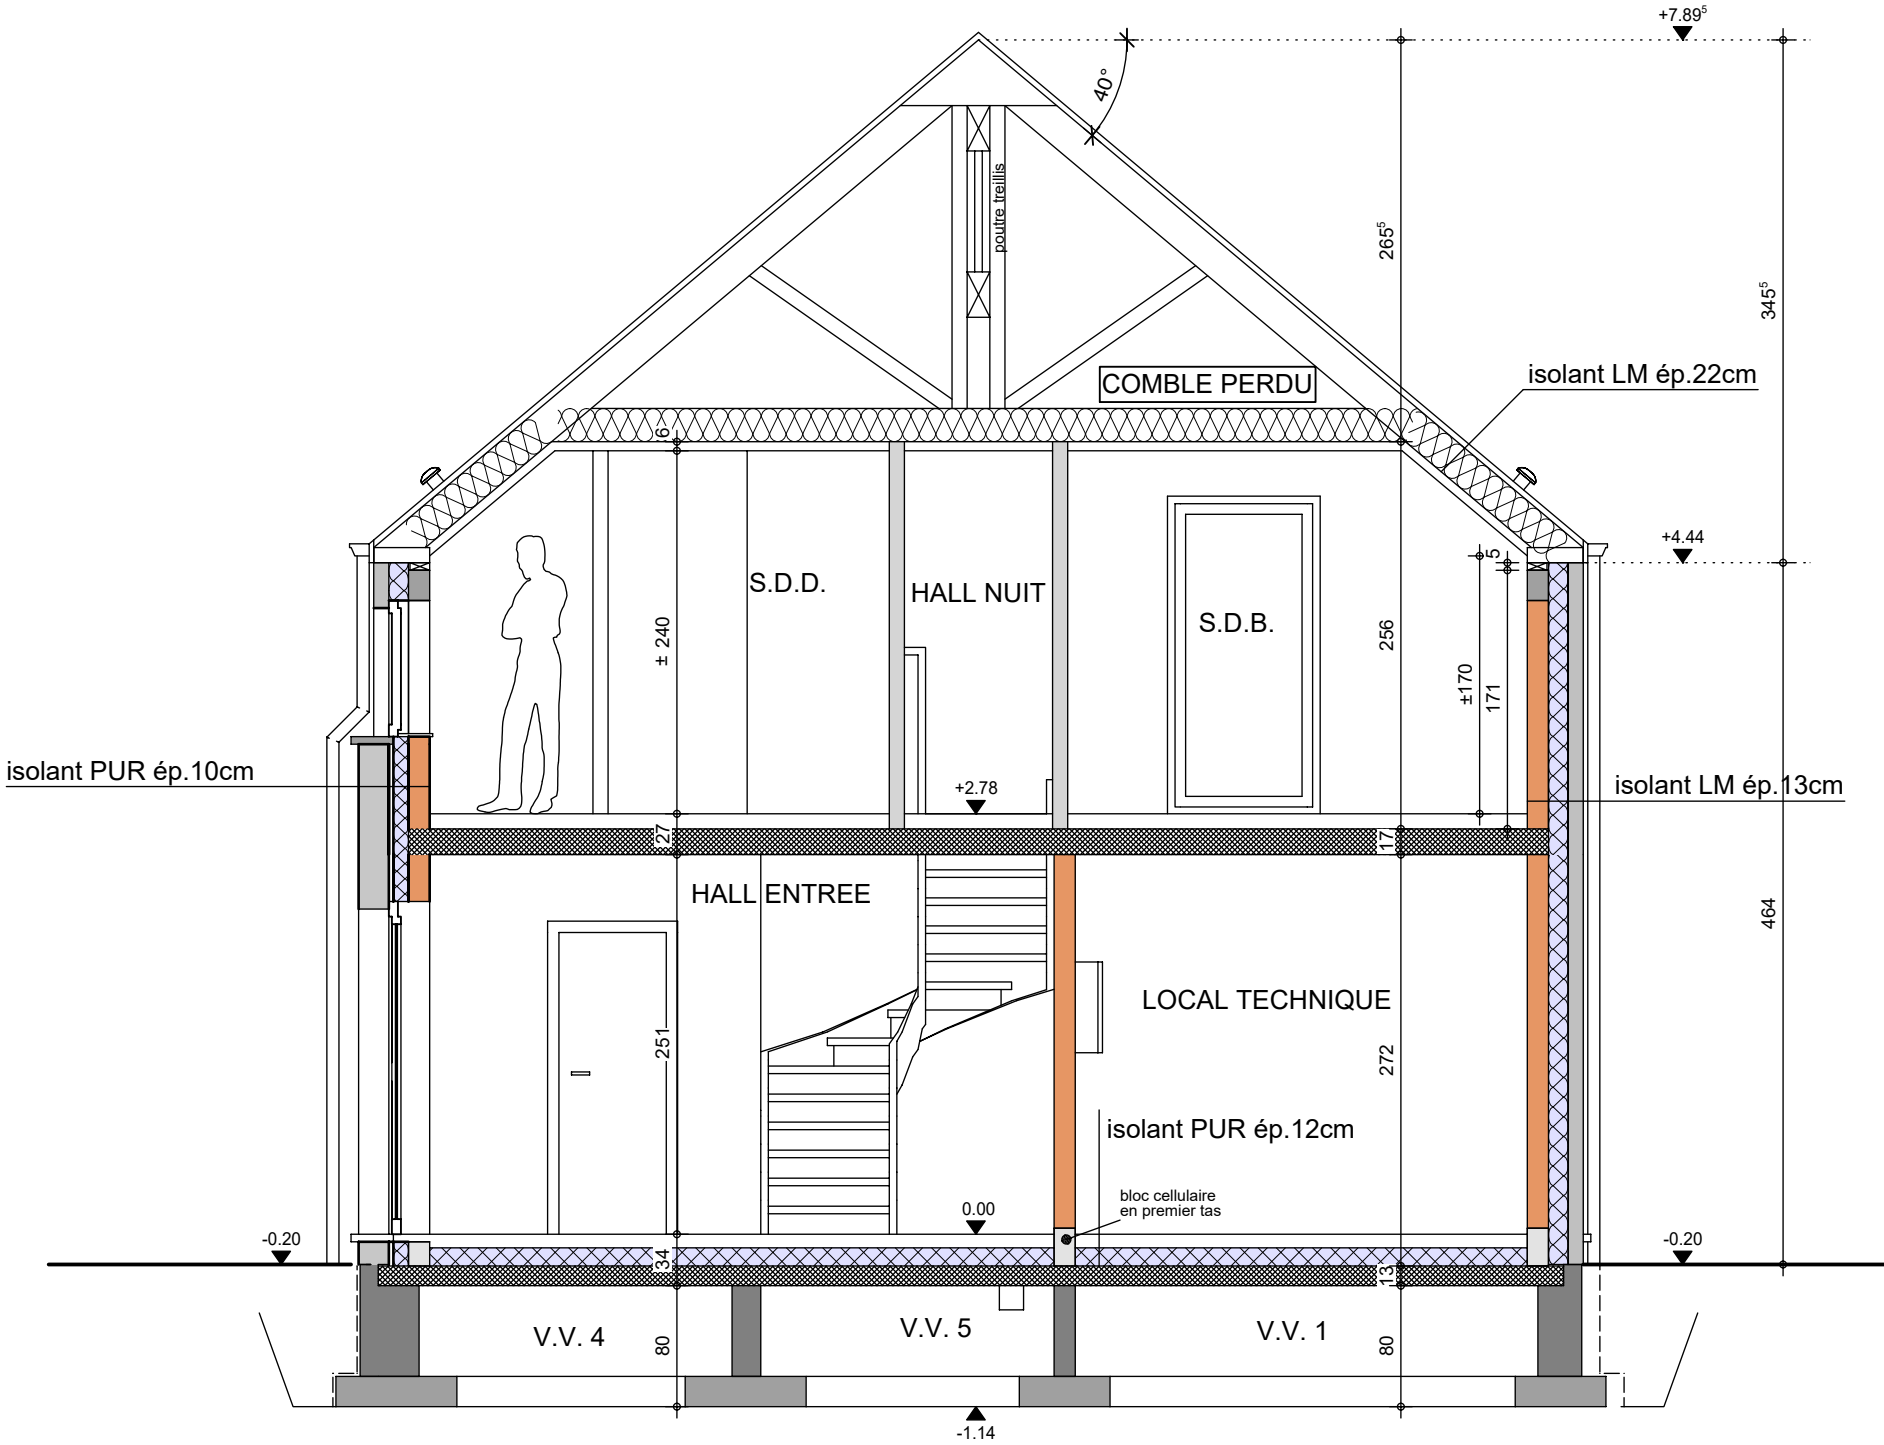

COUPE AA

AP-260275-01-COLLART-VIMI-MEAR

Date : 05/06/2026

Echelle : 1/50

Mr COLLART Christopher

Projet de construction d'une habitation à CERFONTAINE

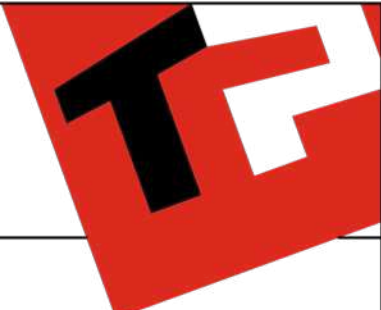


Image à titre d'illustration, non contractuelle.



FACADE AVANT

AP-260275-01-COLLART-VIMI-MEAR	
Date :	05/06/2026
Echelle :	

Le présent projet reste la propriété de la S.A. THOMAS & PIRON. Il est protégé par la législation en matière de création et ne peut en aucun cas faire l'objet d'une copie même partielle sans l'autorisation de l'auteur.

Mr COLLART Christopher

Projet de construction d'une habitation à CERFONTAINE

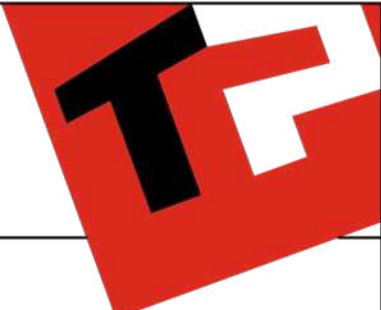


Image à titre d'illustration, non contractuelle.



FACADE ARRIERE

AP-260275-01-COLLART-VIMI-MEAR	
Date :	05/06/2026
Echelle :	

Le présent projet reste la propriété de la S.A. THOMAS & PIRON. Il est protégé par la législation en matière de création et ne peut en aucun cas faire l'objet d'une copie même partielle sans l'autorisation de l'auteur.

Mr COLLART Christopher

Projet de construction d'une habitation à CERFONTAINE

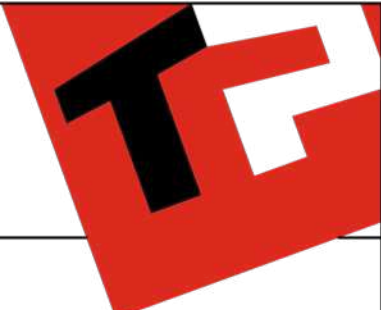


Image à titre d'illustration, non contractuelle.



FACADE DROITE

AP-260275-01-COLLART-VIMI-MEAR	
Date :	05/06/2026
Echelle :	

Le présent projet reste la propriété de la S.A. THOMAS & PIRON. Il est protégé par la législation en matière de création et ne peut en aucun cas faire l'objet d'une copie même partielle sans l'autorisation de l'auteur.

Mr COLLART Christopher

Projet de construction d'une habitation à CERFONTAINE

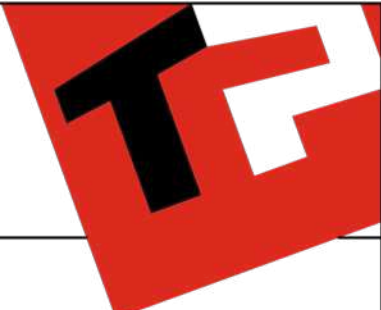


Image à titre d'illustration, non contractuelle.



FACADE GAUCHE

AP-260275-01-COLLART-VIMI-MEAR	
Date :	05/06/2026
Echelle :	

Le présent projet reste la propriété de la S.A. THOMAS & PIRON . Il est protégé par la législation en matière de création et ne peut en aucun cas faire l'objet d'une copie même partielle sans l'autorisation de l'auteur .