

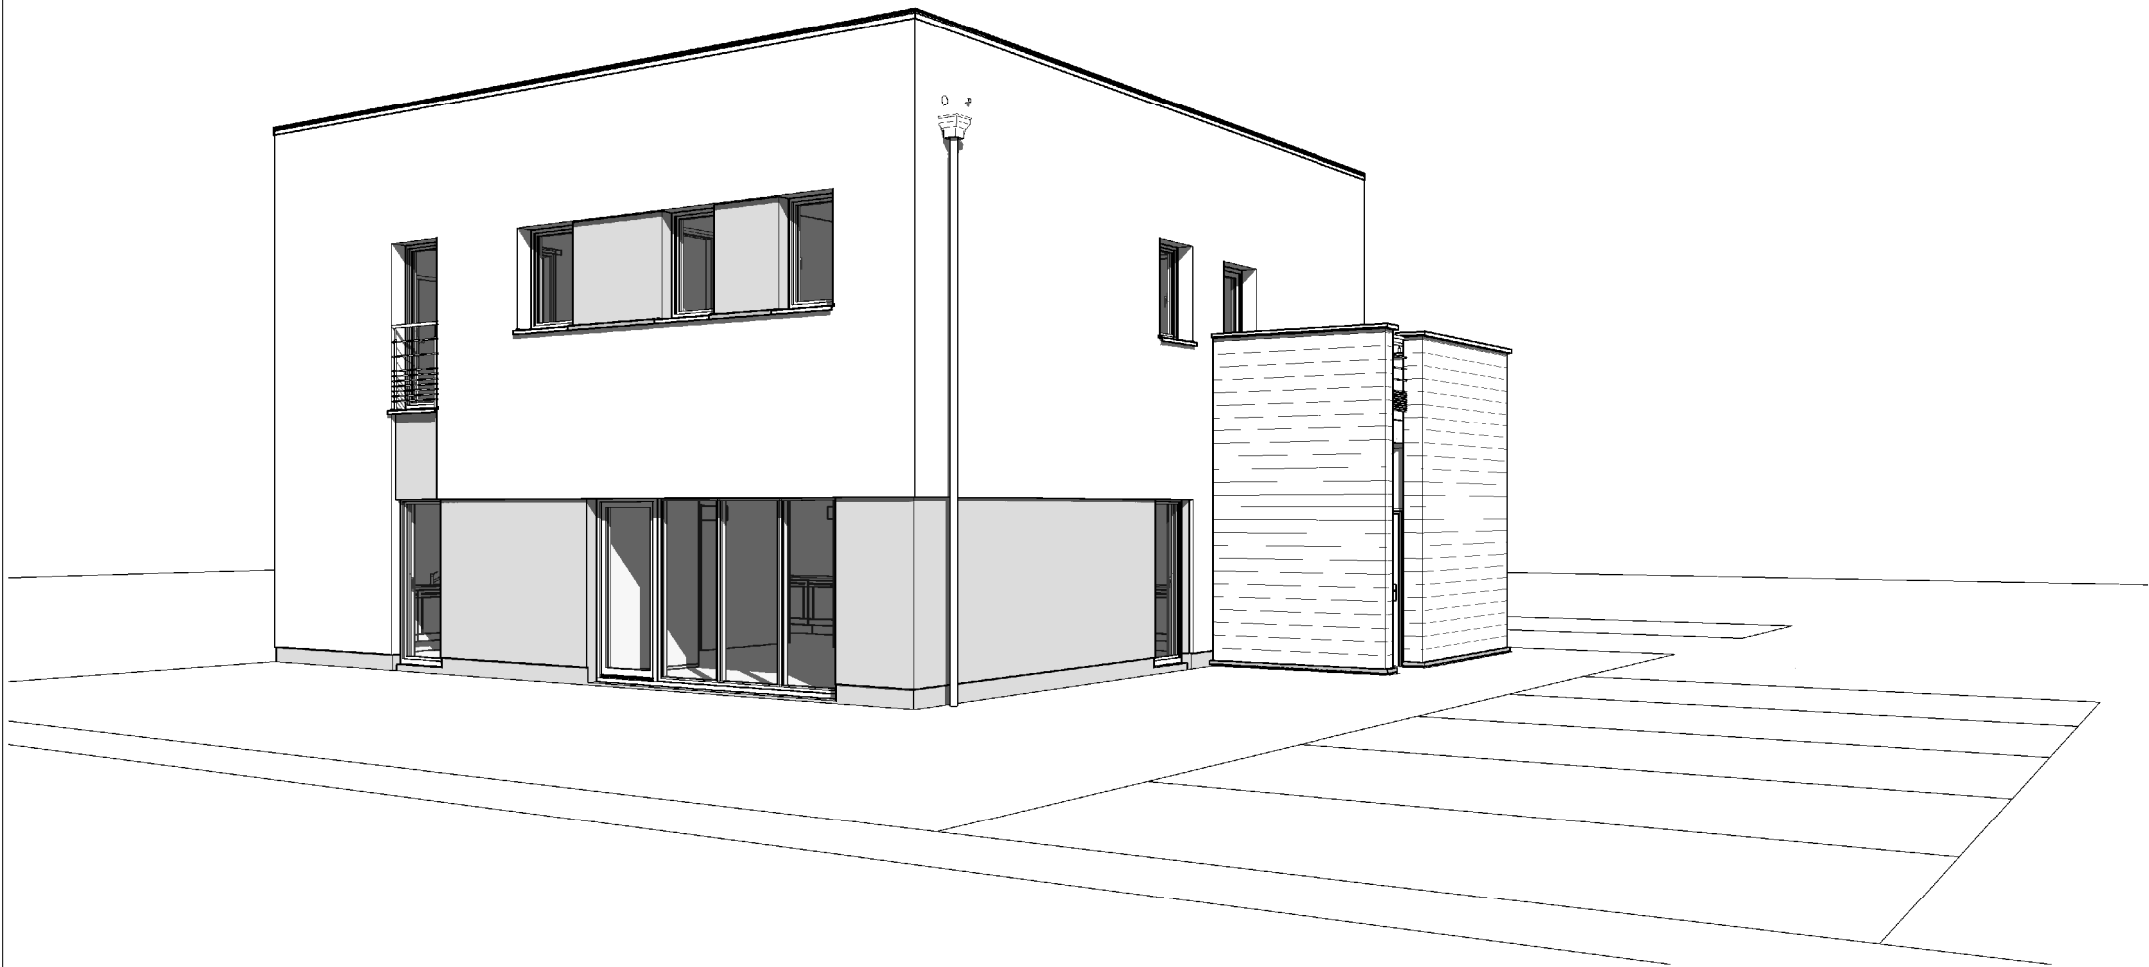


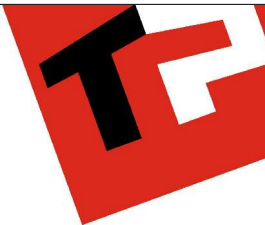

AP-220522-02- CONSTANDT/LES-DEMA-SCLA-TOEL		
Date :	07/09/2023	Echelle :

Le présent projet reste la propriété de la S.A. THOMAS & PIRON. Il est protégé par la législation en matière de création et ne peut en aucun cas faire l'objet d'une copie même partielle sans l'autorisation de l'auteur.



AVANT-PROJET de Madame Hélène CONSTANDT

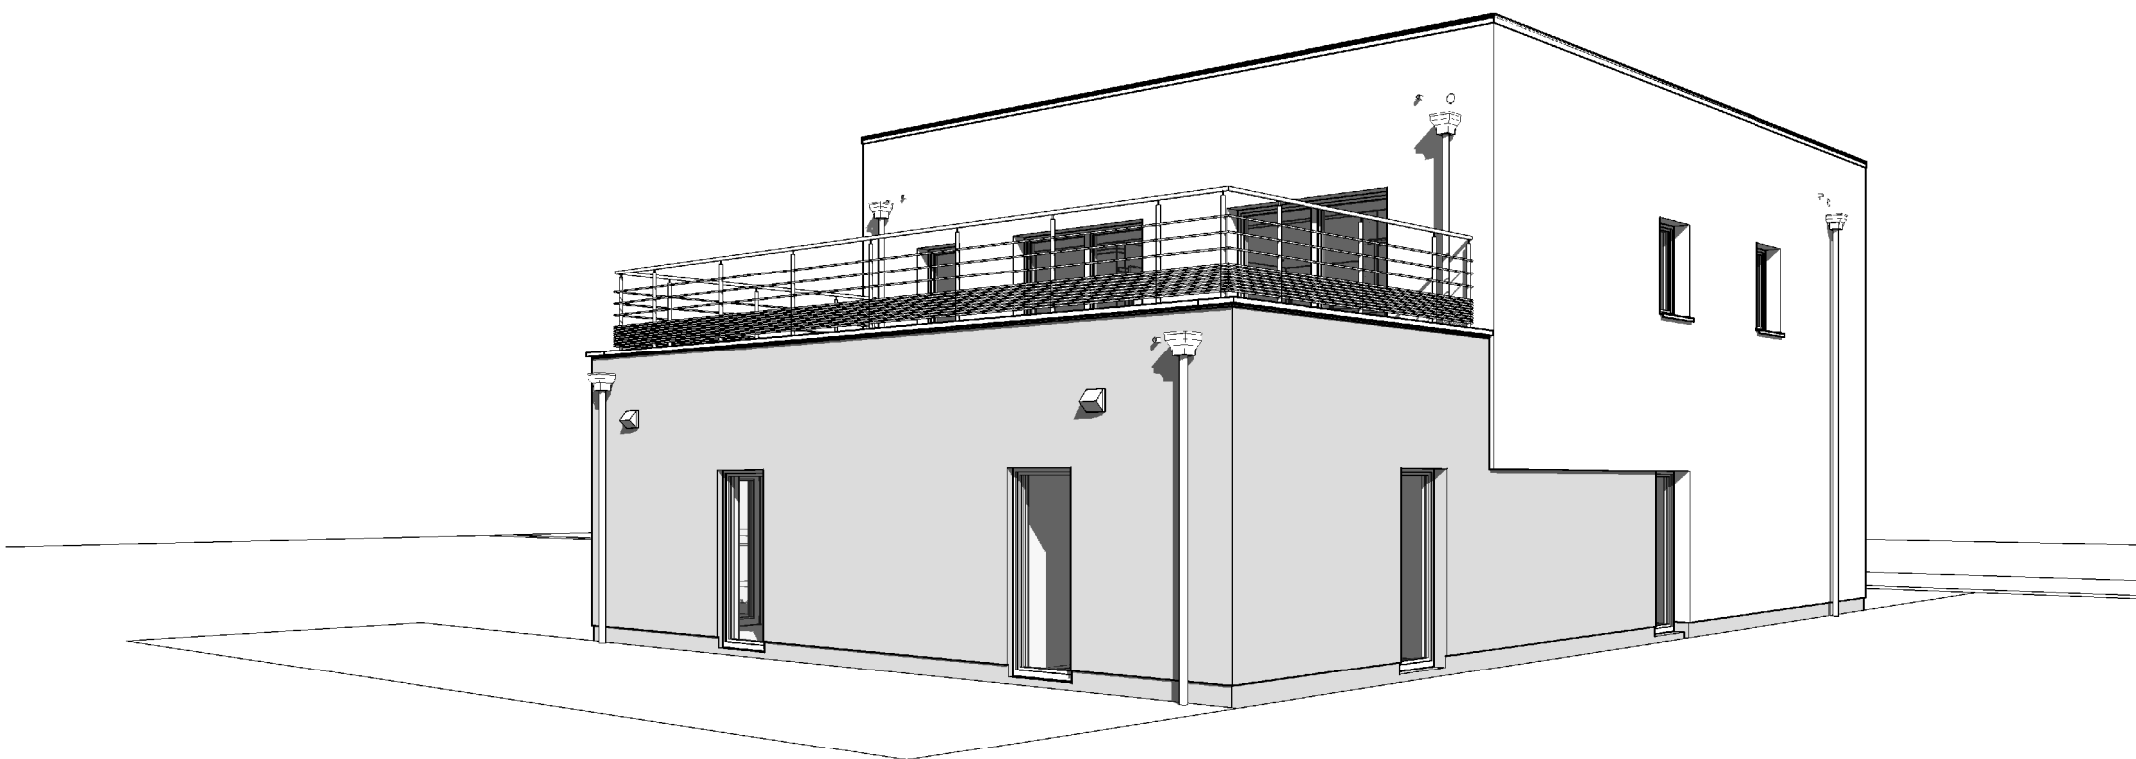

AP-220522-02- CONSTANDT/LES-DEMA-SCLA-TOEL		
Date :	07/09/2023	Echelle :

Le présent projet reste la propriété de la S.A. THOMAS & PIRON. Il est protégé par la législation en matière de création et ne peut en aucun cas faire l'objet d'une copie même partielle sans l'autorisation de l'auteur.


AVANT-PROJET de Madame Hélène CONSTANDT

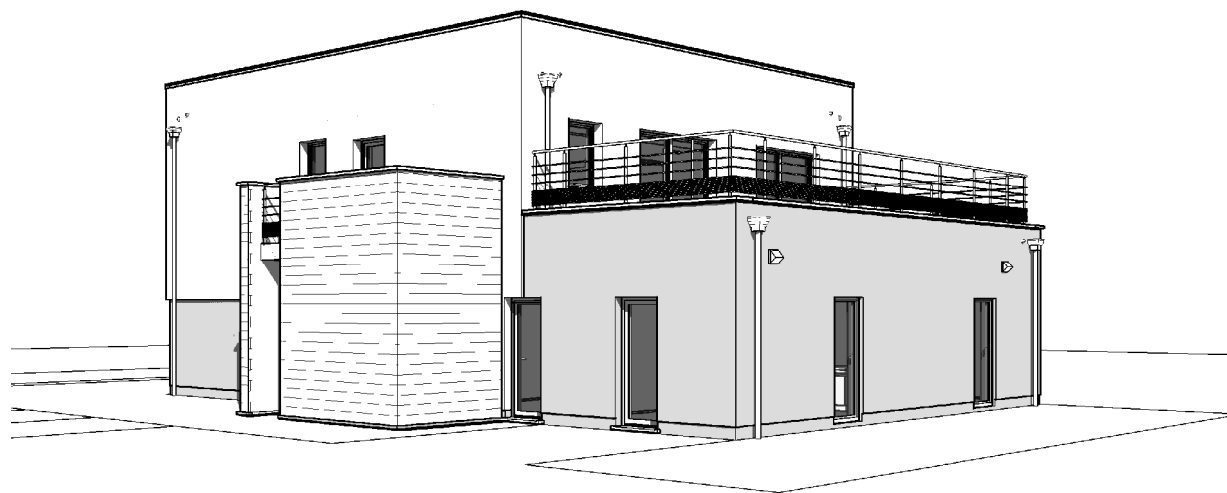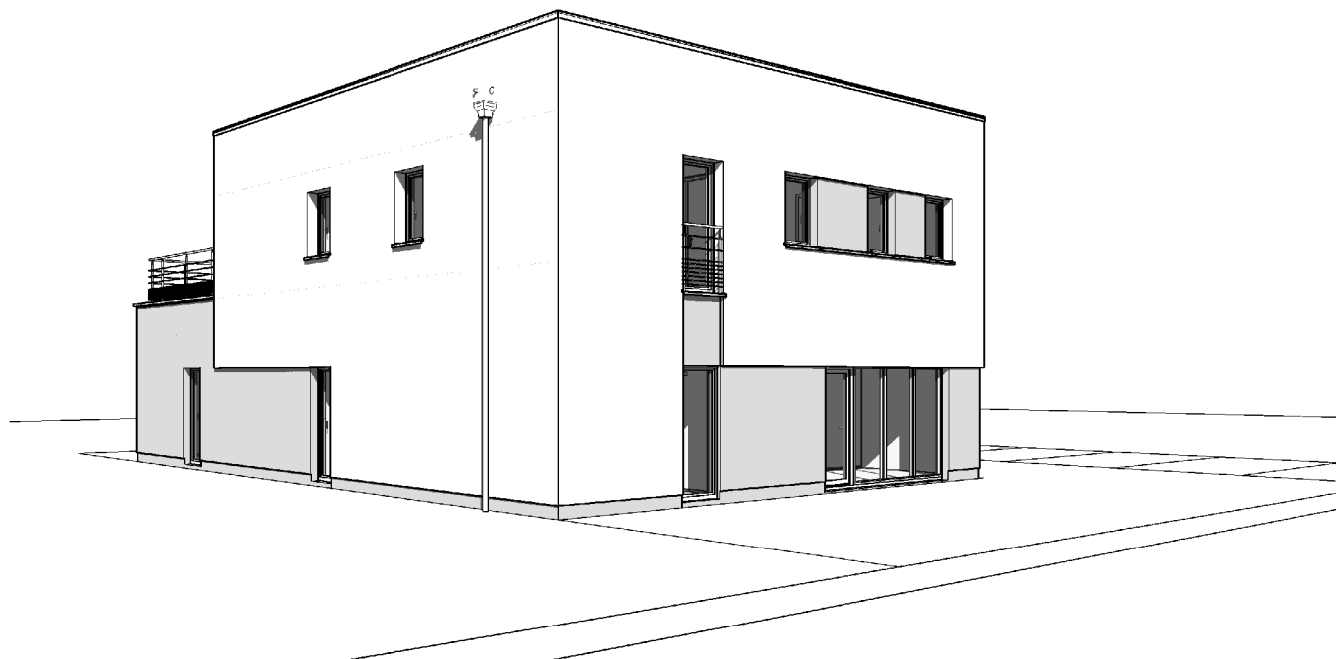


AP-220522-02- CONSTANDT/LES-DEMA-SCLA-TOEL		
Date :	07/09/2023	Echelle :



AP-220522-02- CONSTANDT/LES-DEMA-SCLA-TOEL	
Date : 07/09/2023	Echelle : 1/75

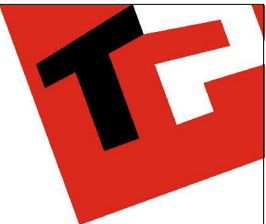

ETAGE

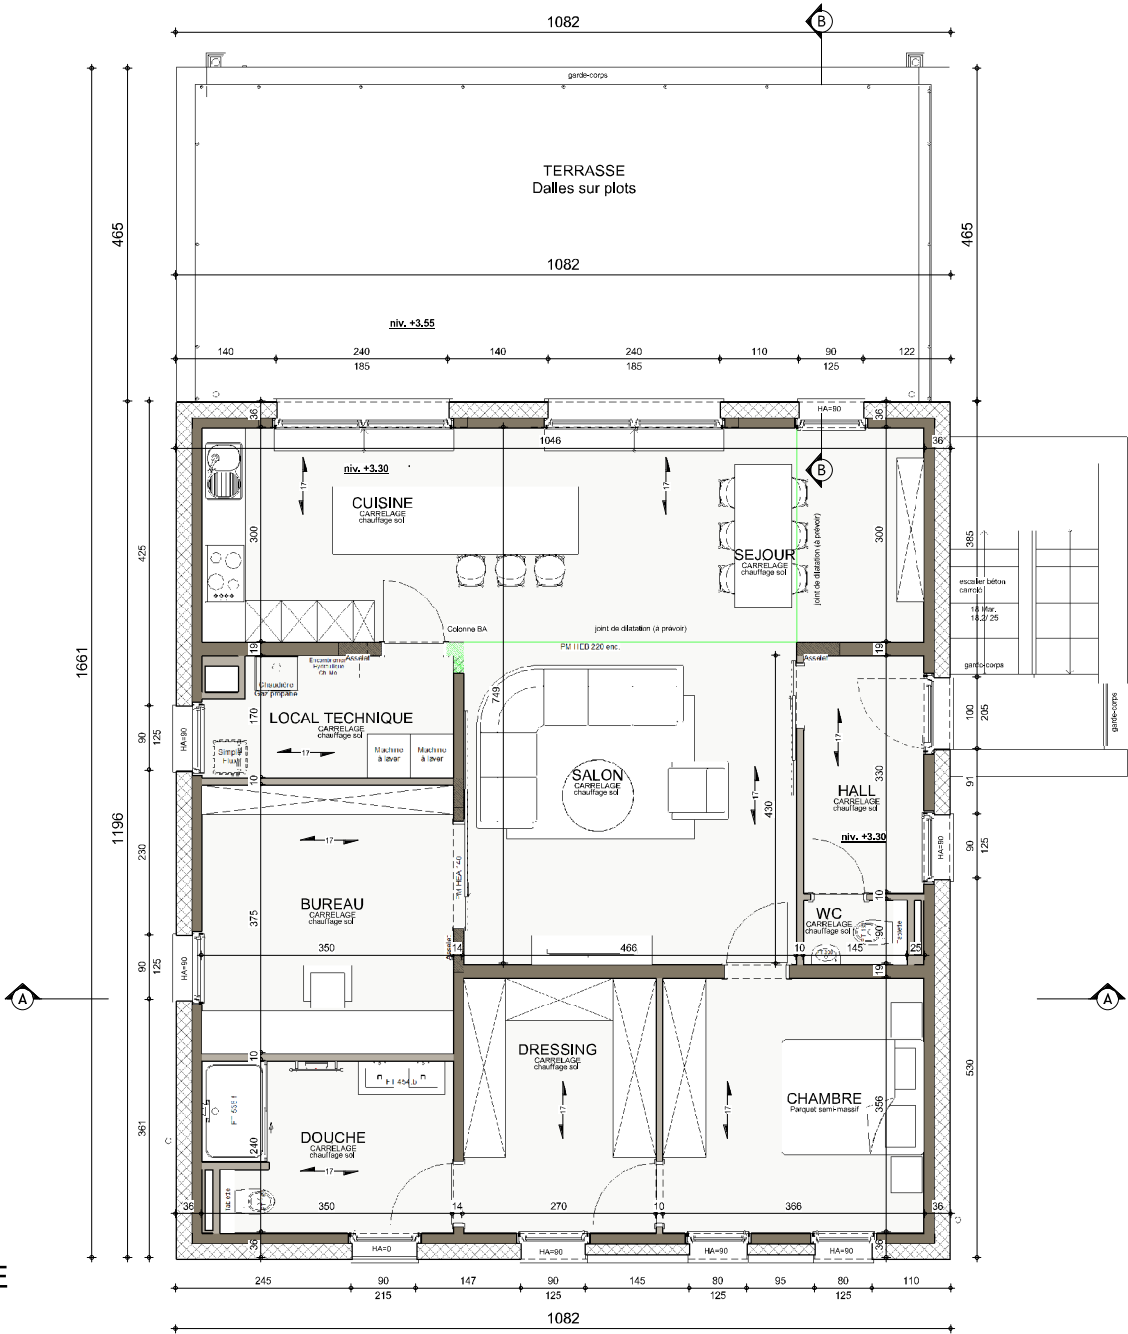


AP-220522-02- CONSTANDT/LES-DEMA-SCLA-TOEL			
Date :	07/09/2023	Echelle :	1/75

AVANT-PROJET de Madame Hélène CONSTANDT




SOUS-SOL

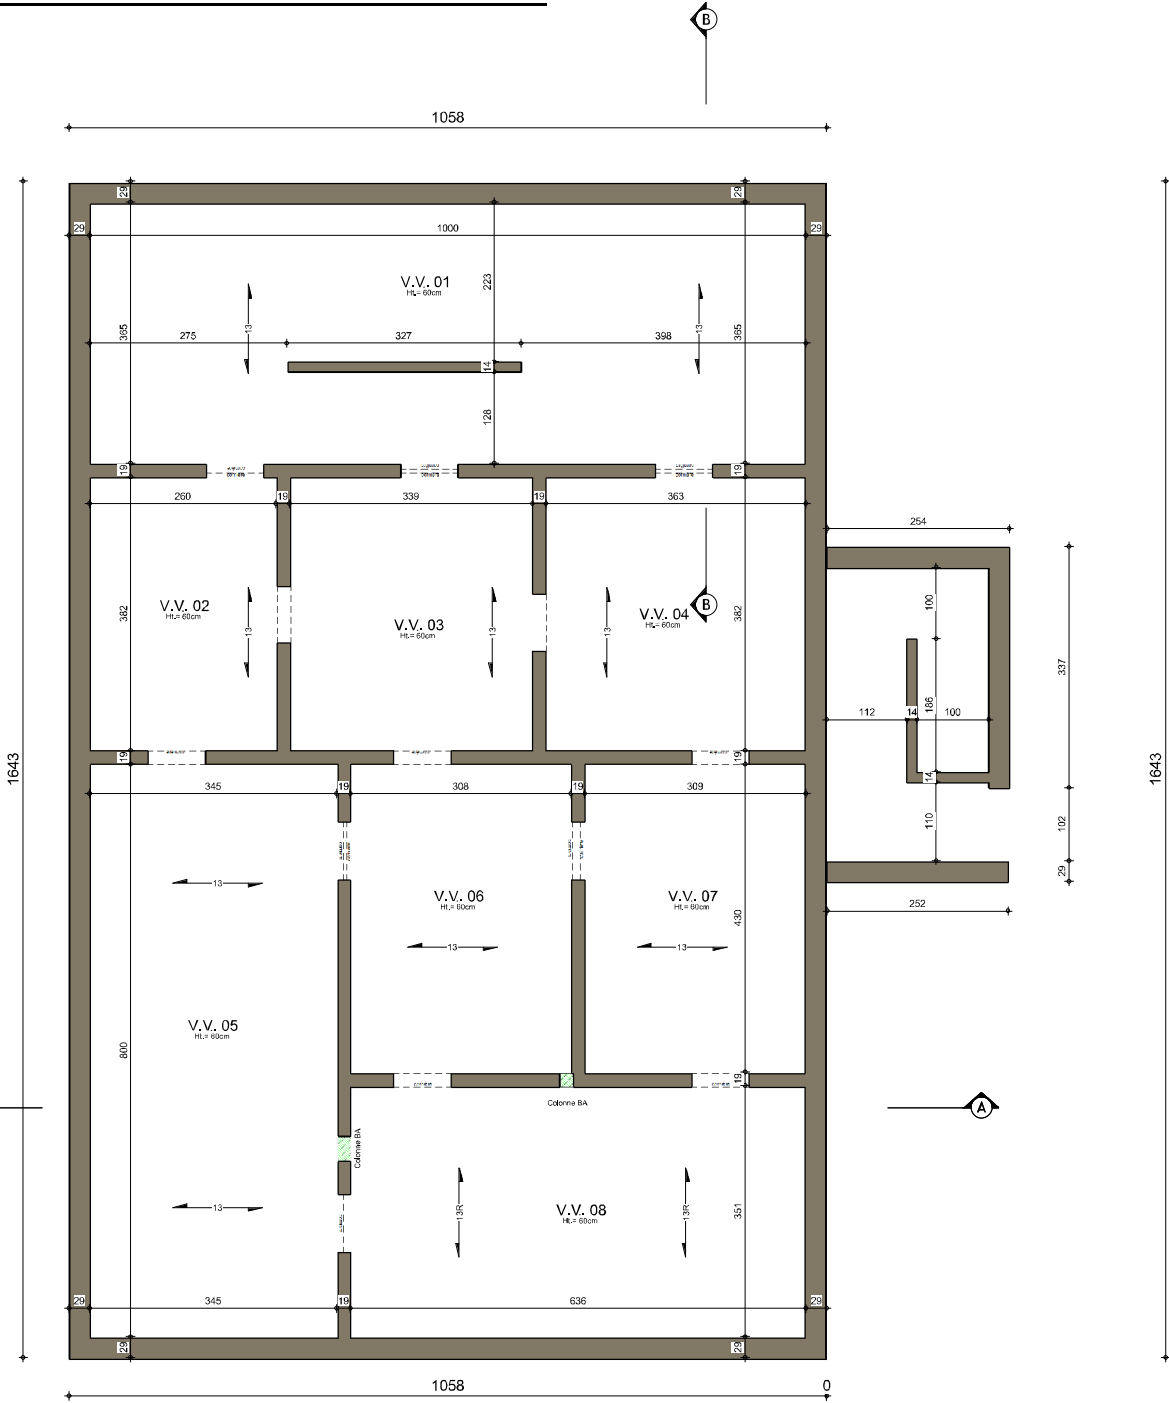



AP-220522-02- CONSTANDT/LES-DEMA-SCLA-TOEL		
Date :	07/09/2023	Echelle : 1/75

Le présent projet reste la propriété de la S.A. THOMAS & PIRON. Il est protégé par la législation en matière de création et ne peut en aucun cas faire l'objet d'une copie même partielle sans l'autorisation de l'auteur.

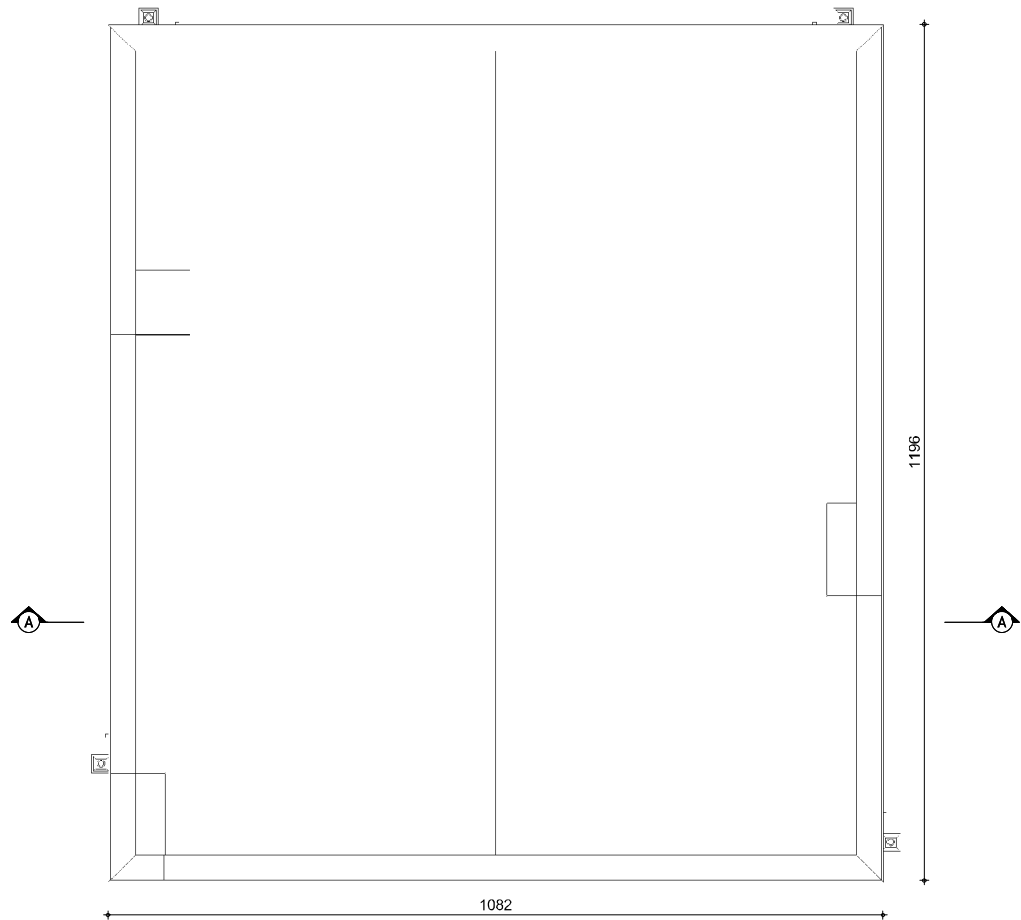

TOIT PLAT



AP-220522-02- CONSTANDT/LES-DEMA-SCLA-TOEL			
Date :	07/09/2023	Echelle :	1/75

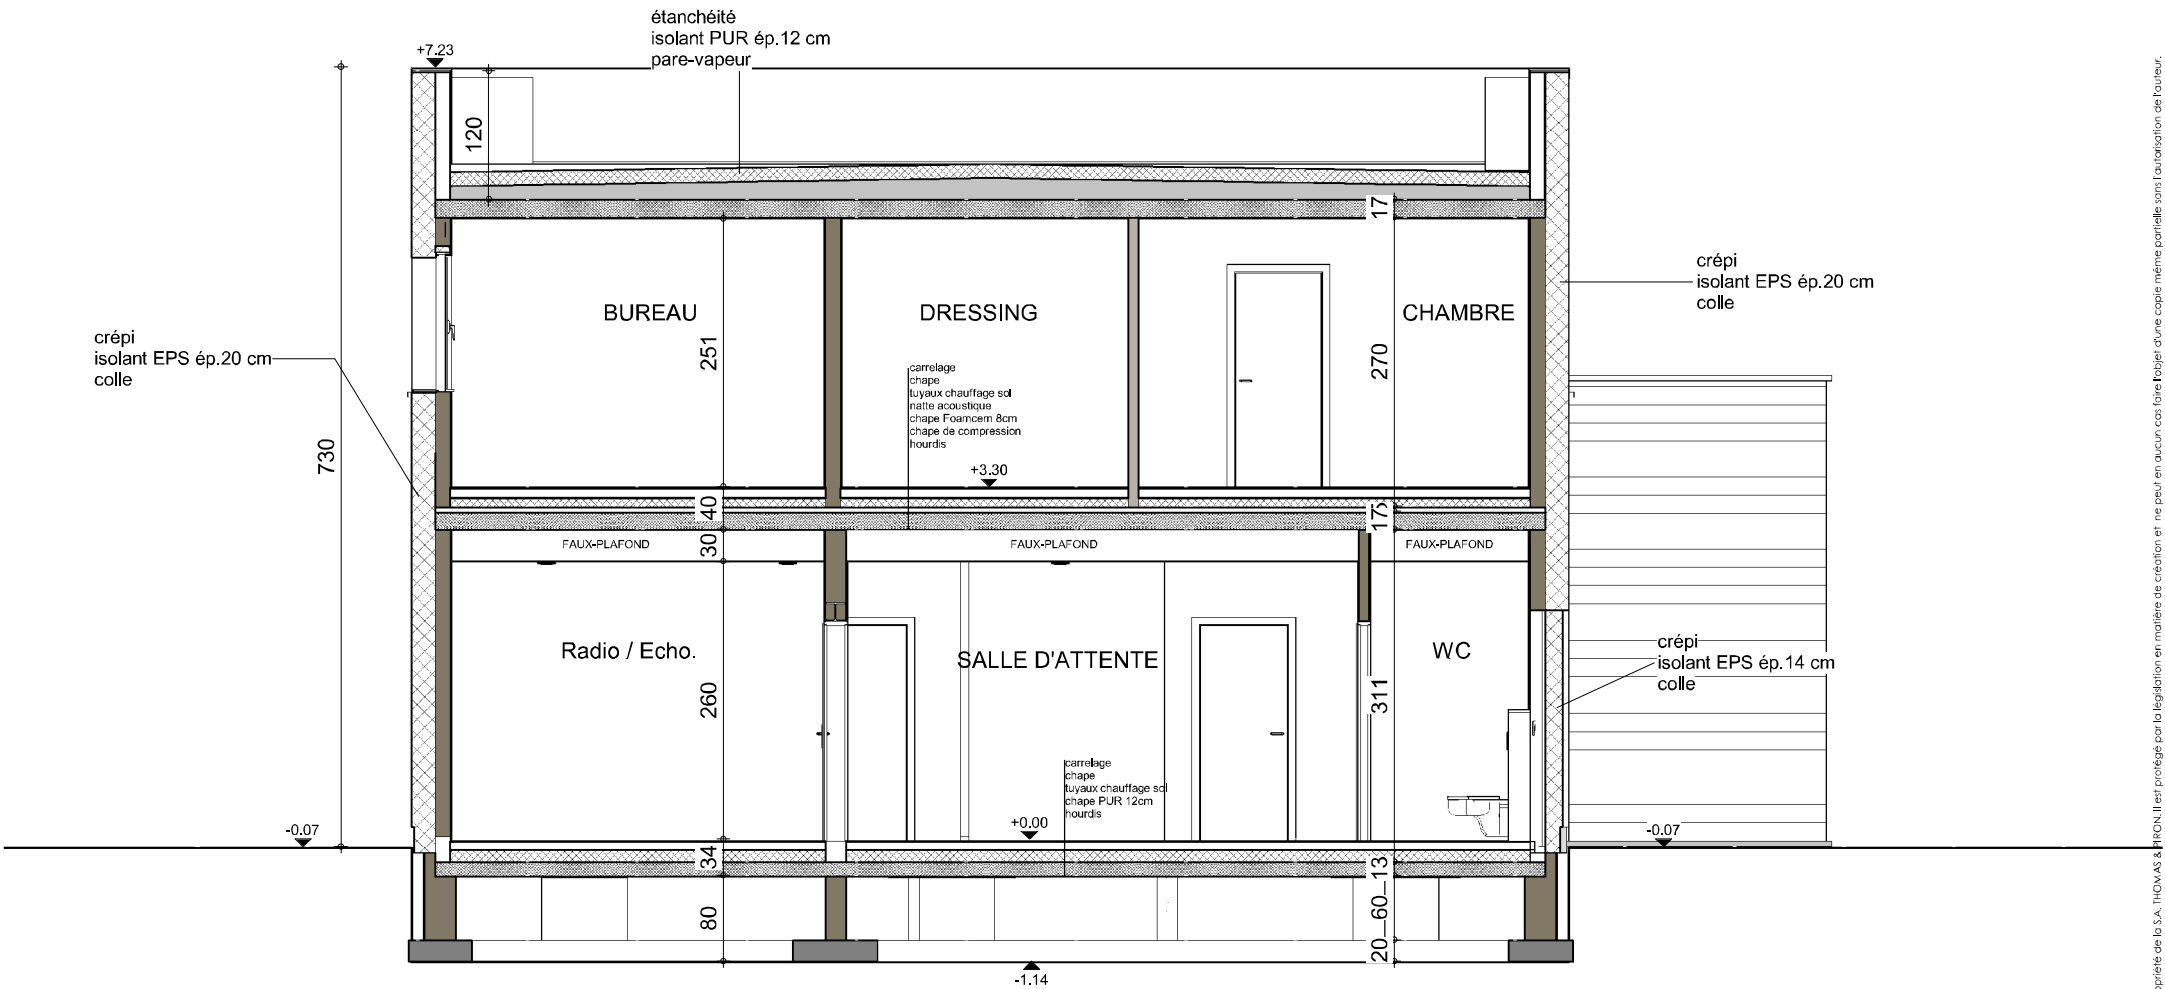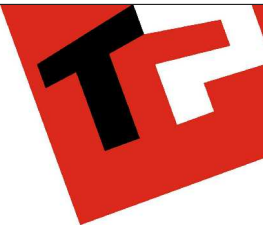



COUPE AA

AP-220522-02- CONSTANDT/LES-DEMA-SCLA-TOEL		
Date :	07/09/2023	Echelle : 1/50

Le présent projet reste la propriété de la S.A. THOMAS & PIRON. Il est protégé par la législation en matière de création et ne peut en aucun cas faire l'objet d'une copie même partielle sans l'autorisation de l'auteur.

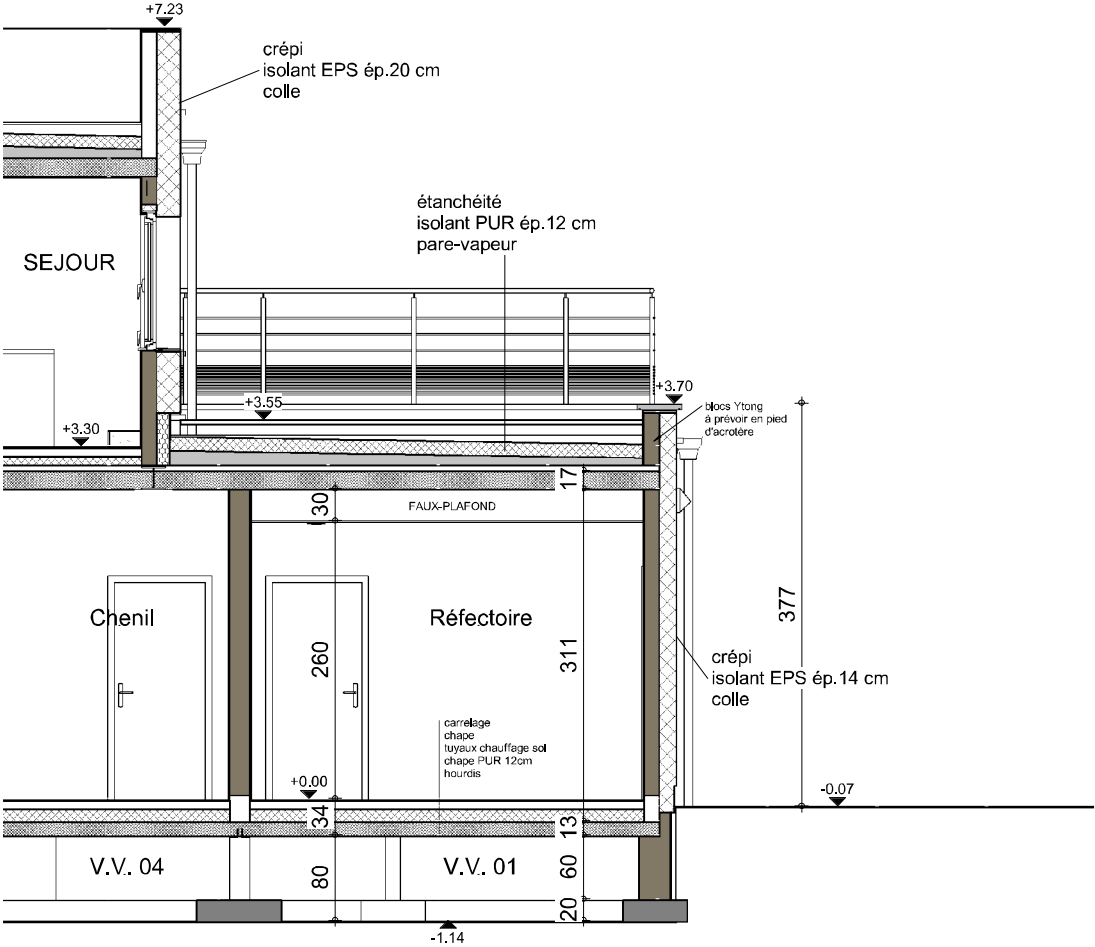
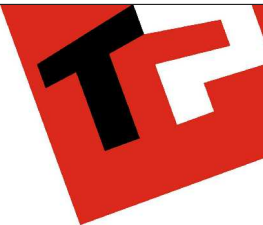


COUPE BB

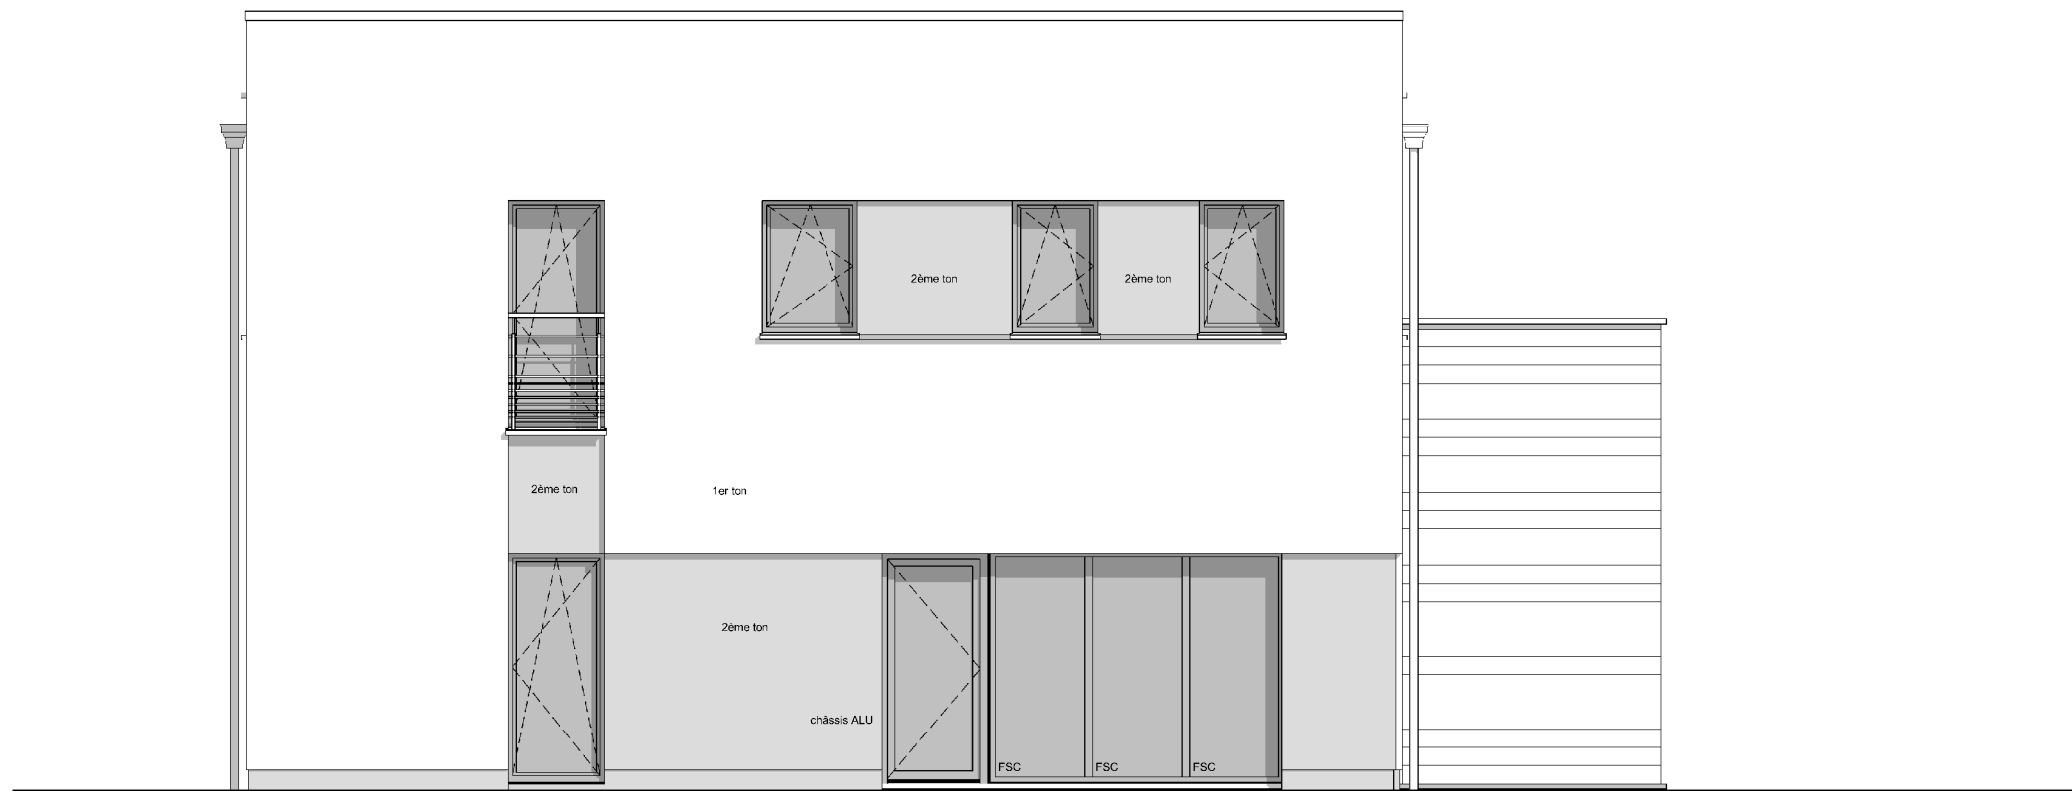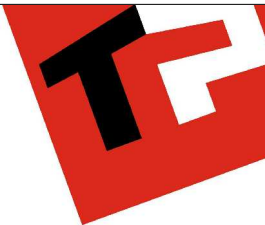



FACADE AVANT



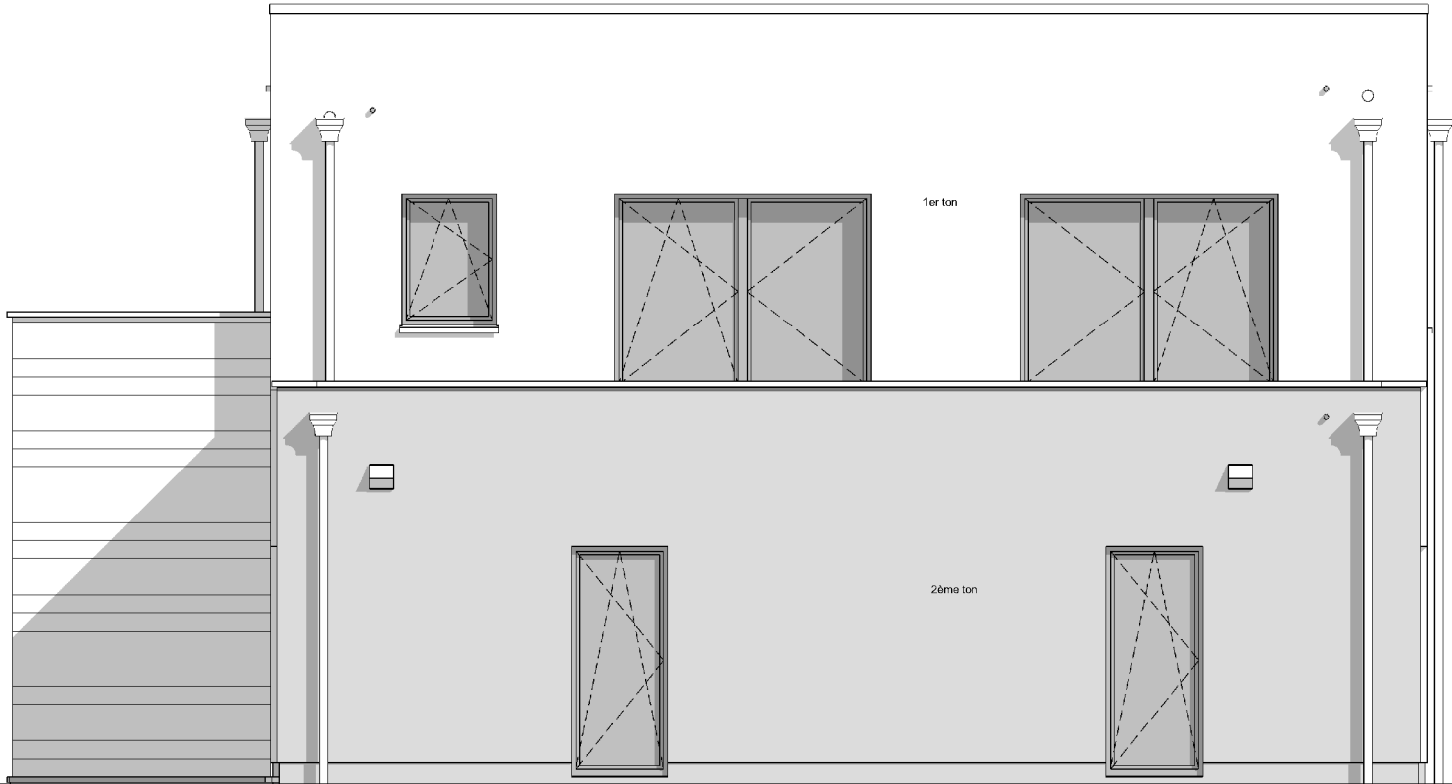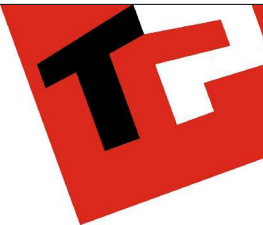

FACADE ARRIERE





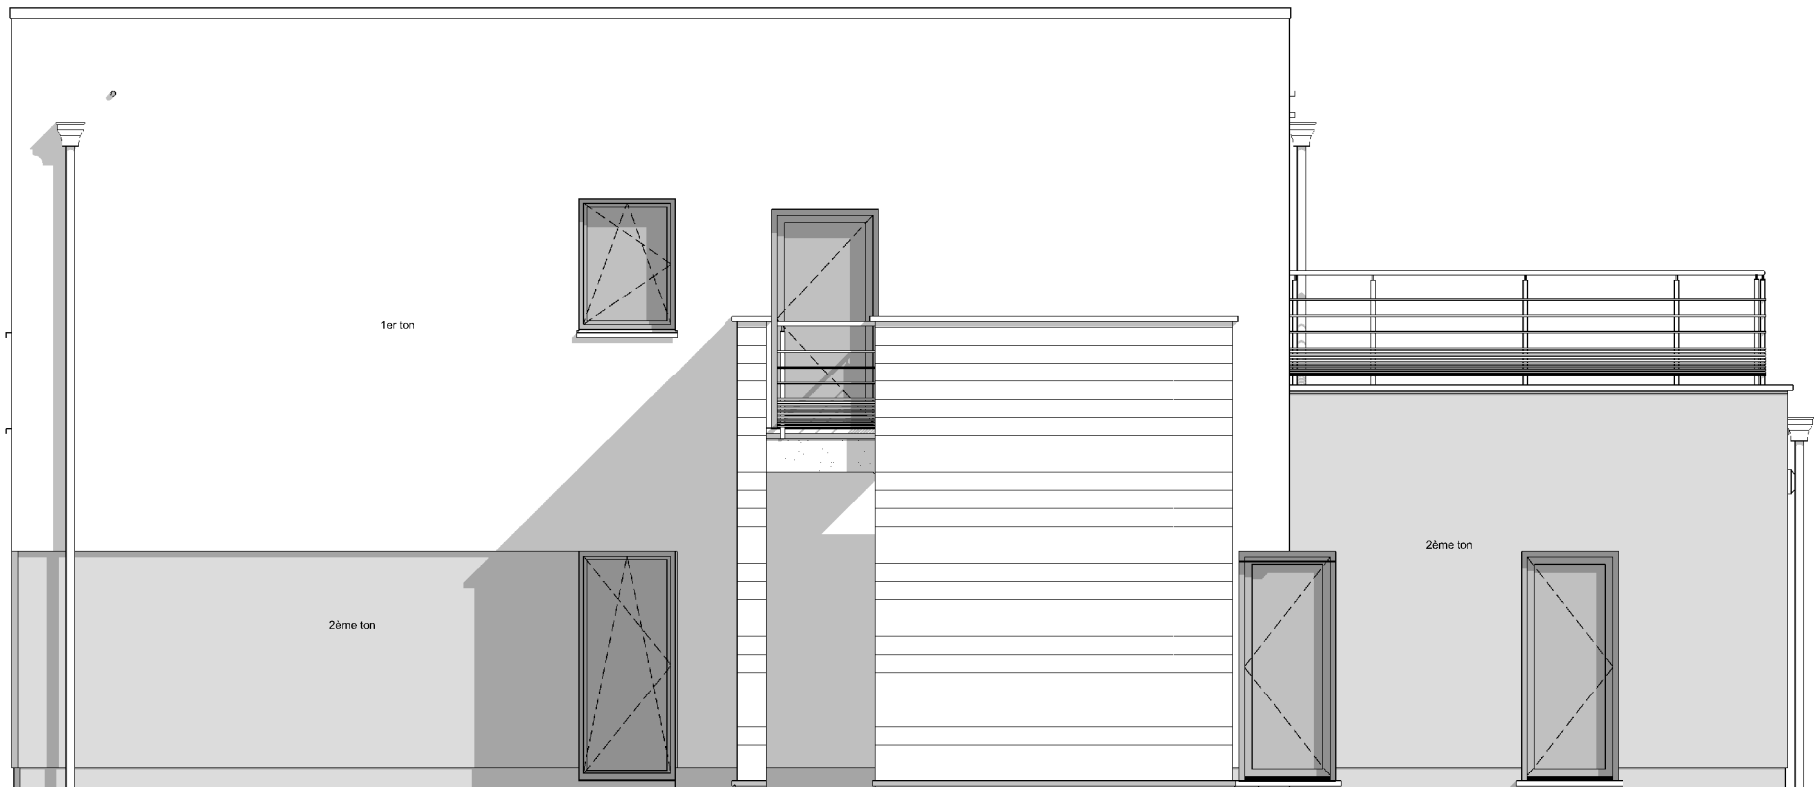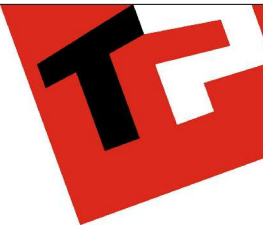

PIGNON DROIT



AP-220522-02- CONSTANDT/LES-DEMA-SCLA-TOEL		
Date :	07/09/2023	Echelle : 1/50

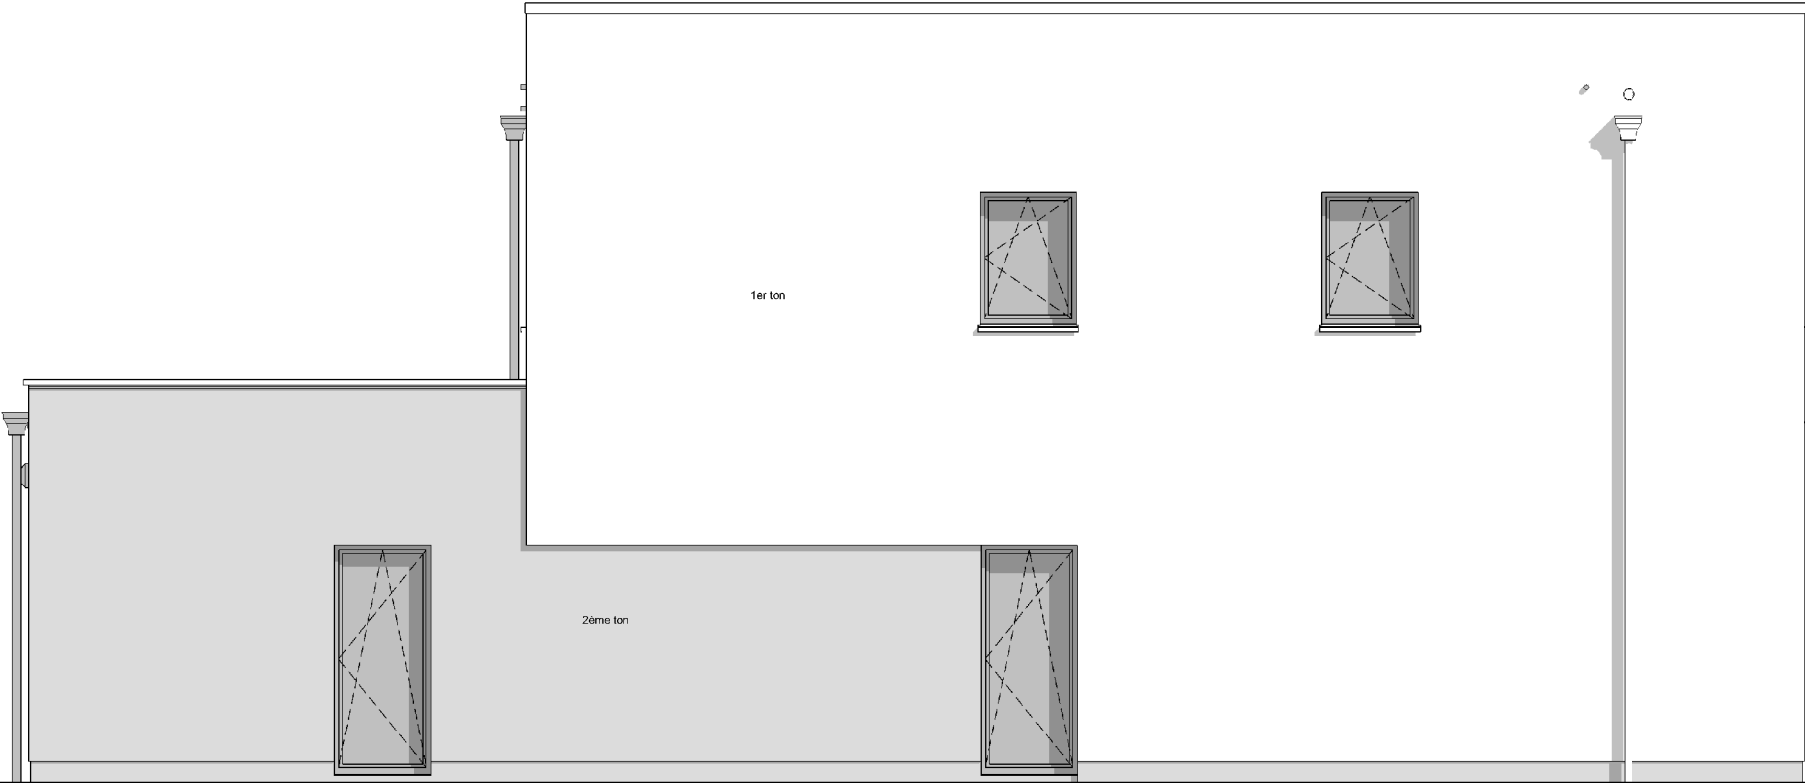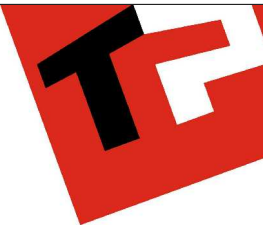

PIGNON GAUCHE

