


AVANT-PROJET DE Mr. & Mme CORDY



AP.01-CORDY - 220.279/LES/SCLO		
Date :	16/02/2023	Echelle :

Le présent projet reste la propriété de la S.A. THOMAS & PIRON. Il est protégé par la législation en matière de création et ne peut en aucun cas faire l'objet d'une copie même partielle sans l'autorisation de l'auteur.

AVANT-PROJET DE Mr. & Mme CORDY

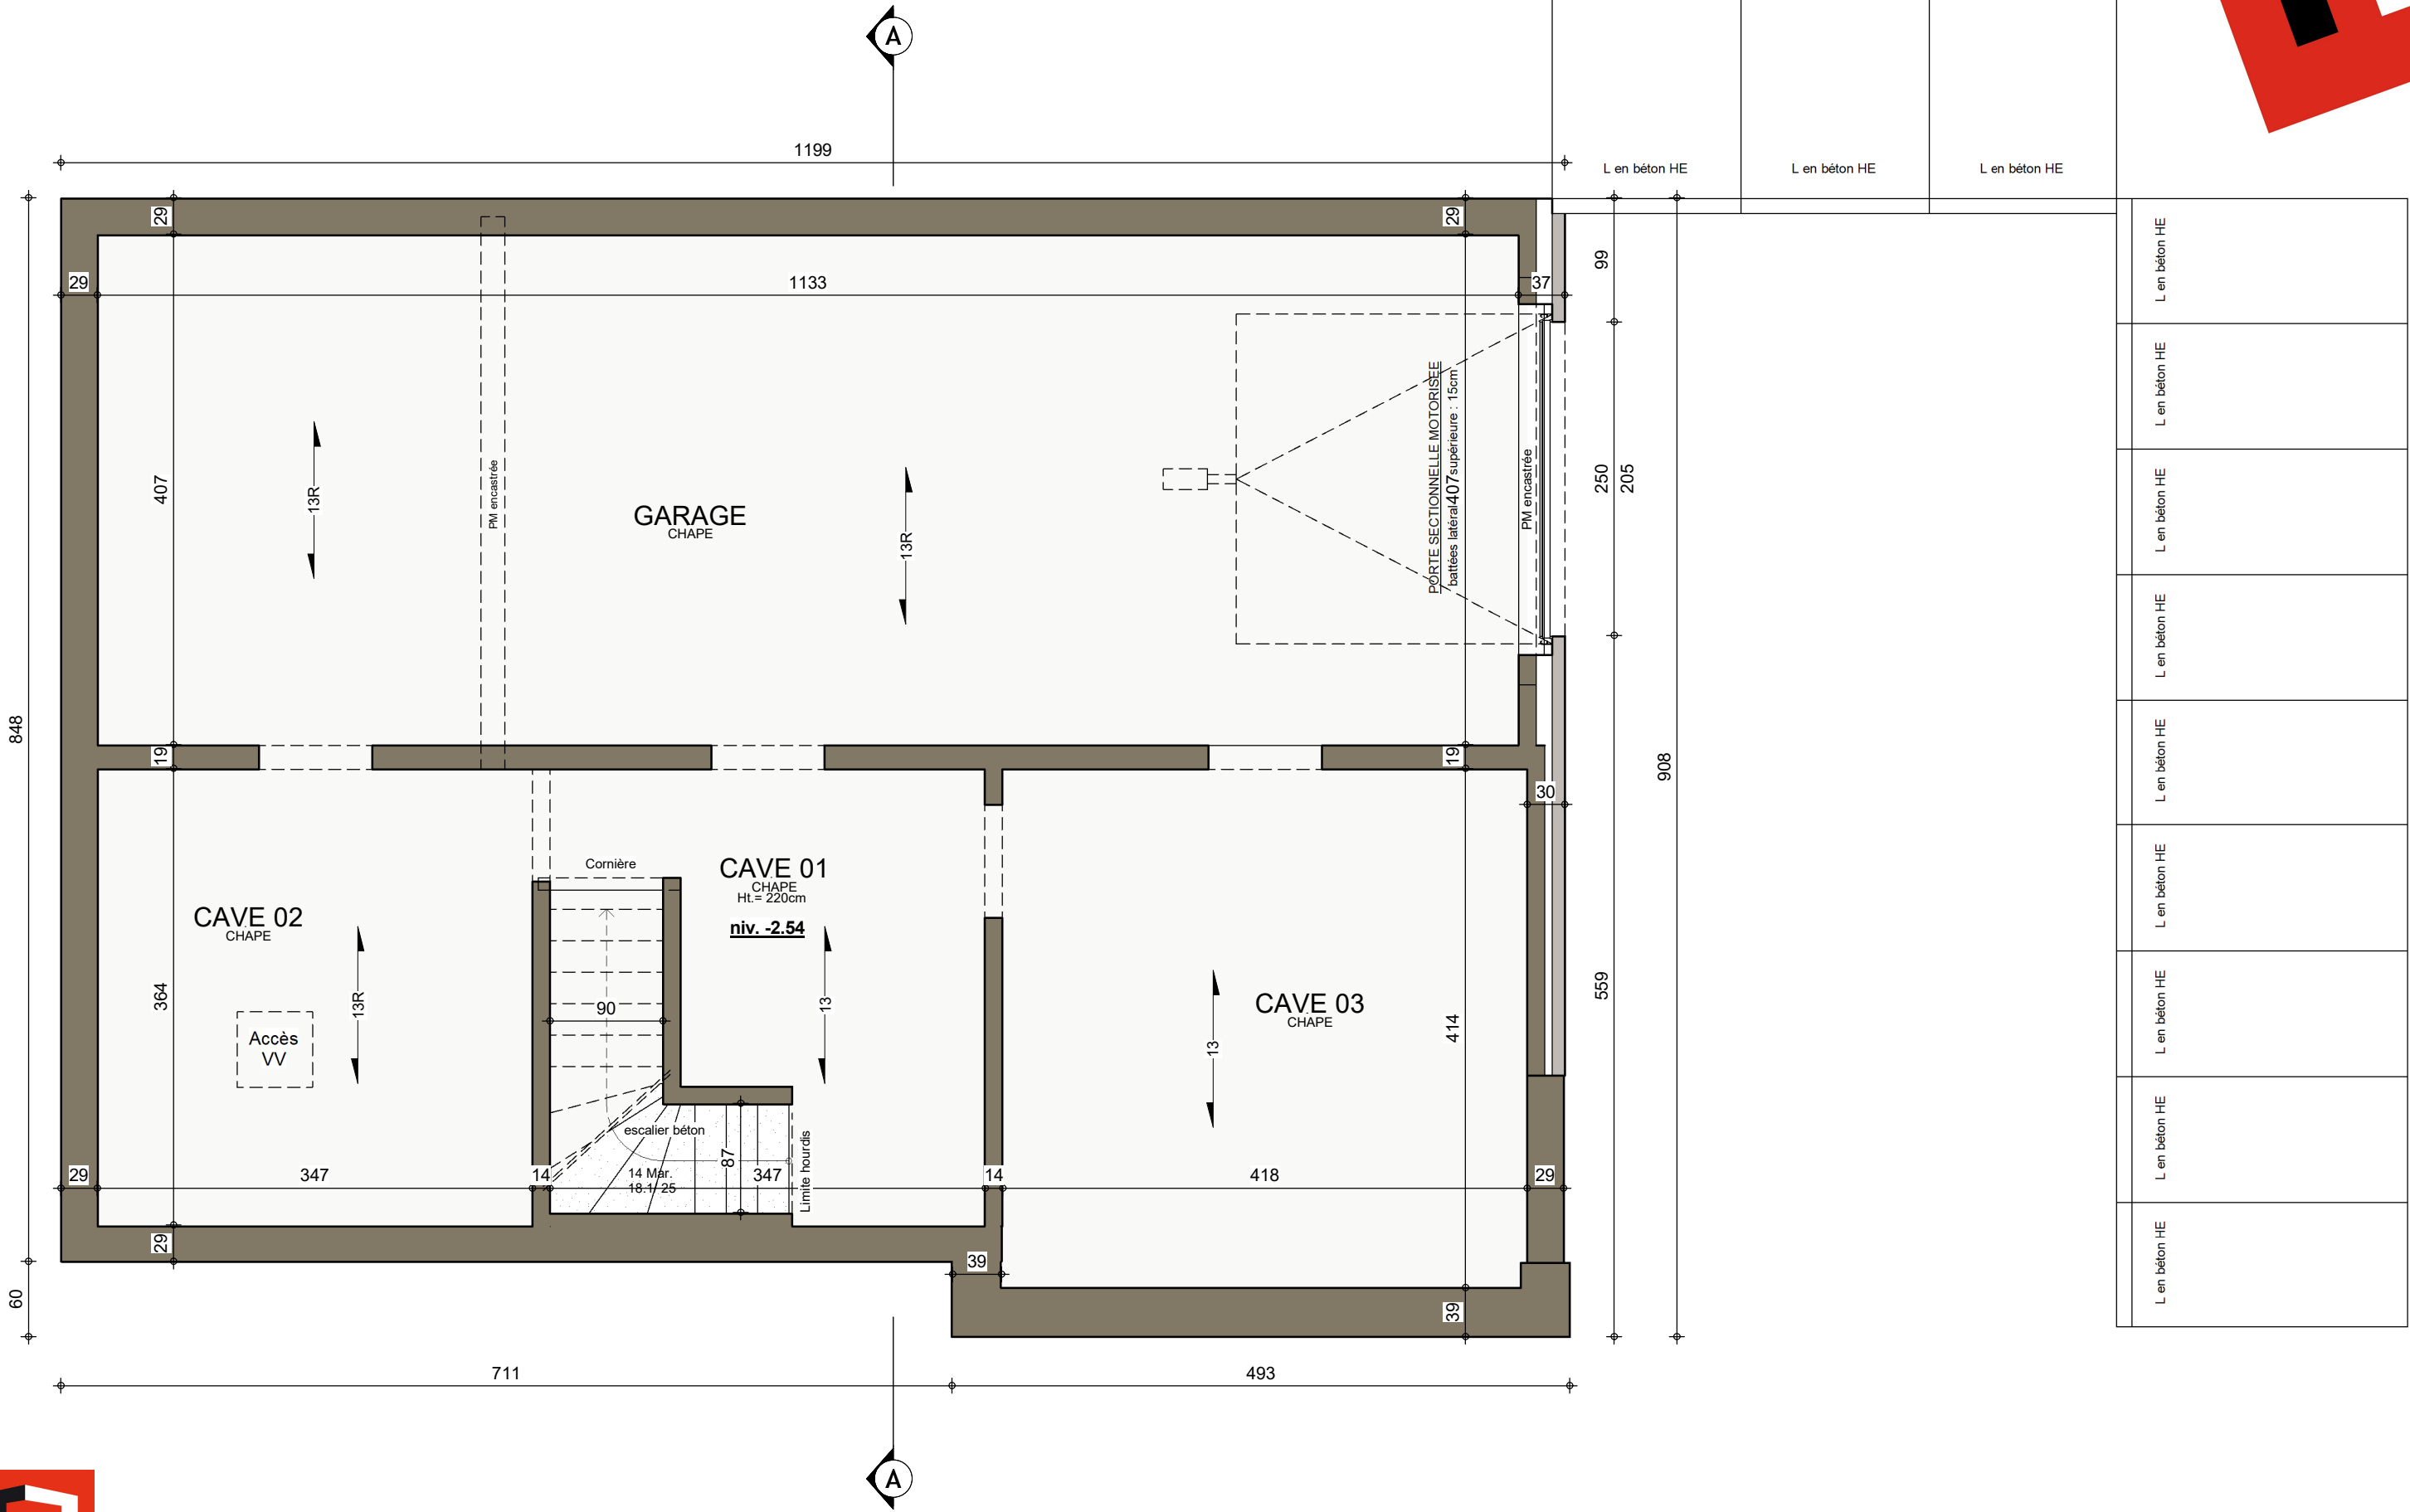

L en béton HE
L en béton HE
L en béton HE
L en béton HE
L en béton HE
L en béton HE
L en béton HE
L en béton HE




SOUS-SOL

AP.01-CORDY - 220.279/LES/SCLO			
Date :	16/02/2023	Echelle :	1/50

Le présent projet reste la propriété de la S.A. THOMAS & PIRON. Il est protégé par la législation en matière de création et ne peut en aucun cas faire l'objet d'une copie même partielle sans l'autorisation de l'auteur.


AVANT-PROJET DE Mr. & Mme CORDY

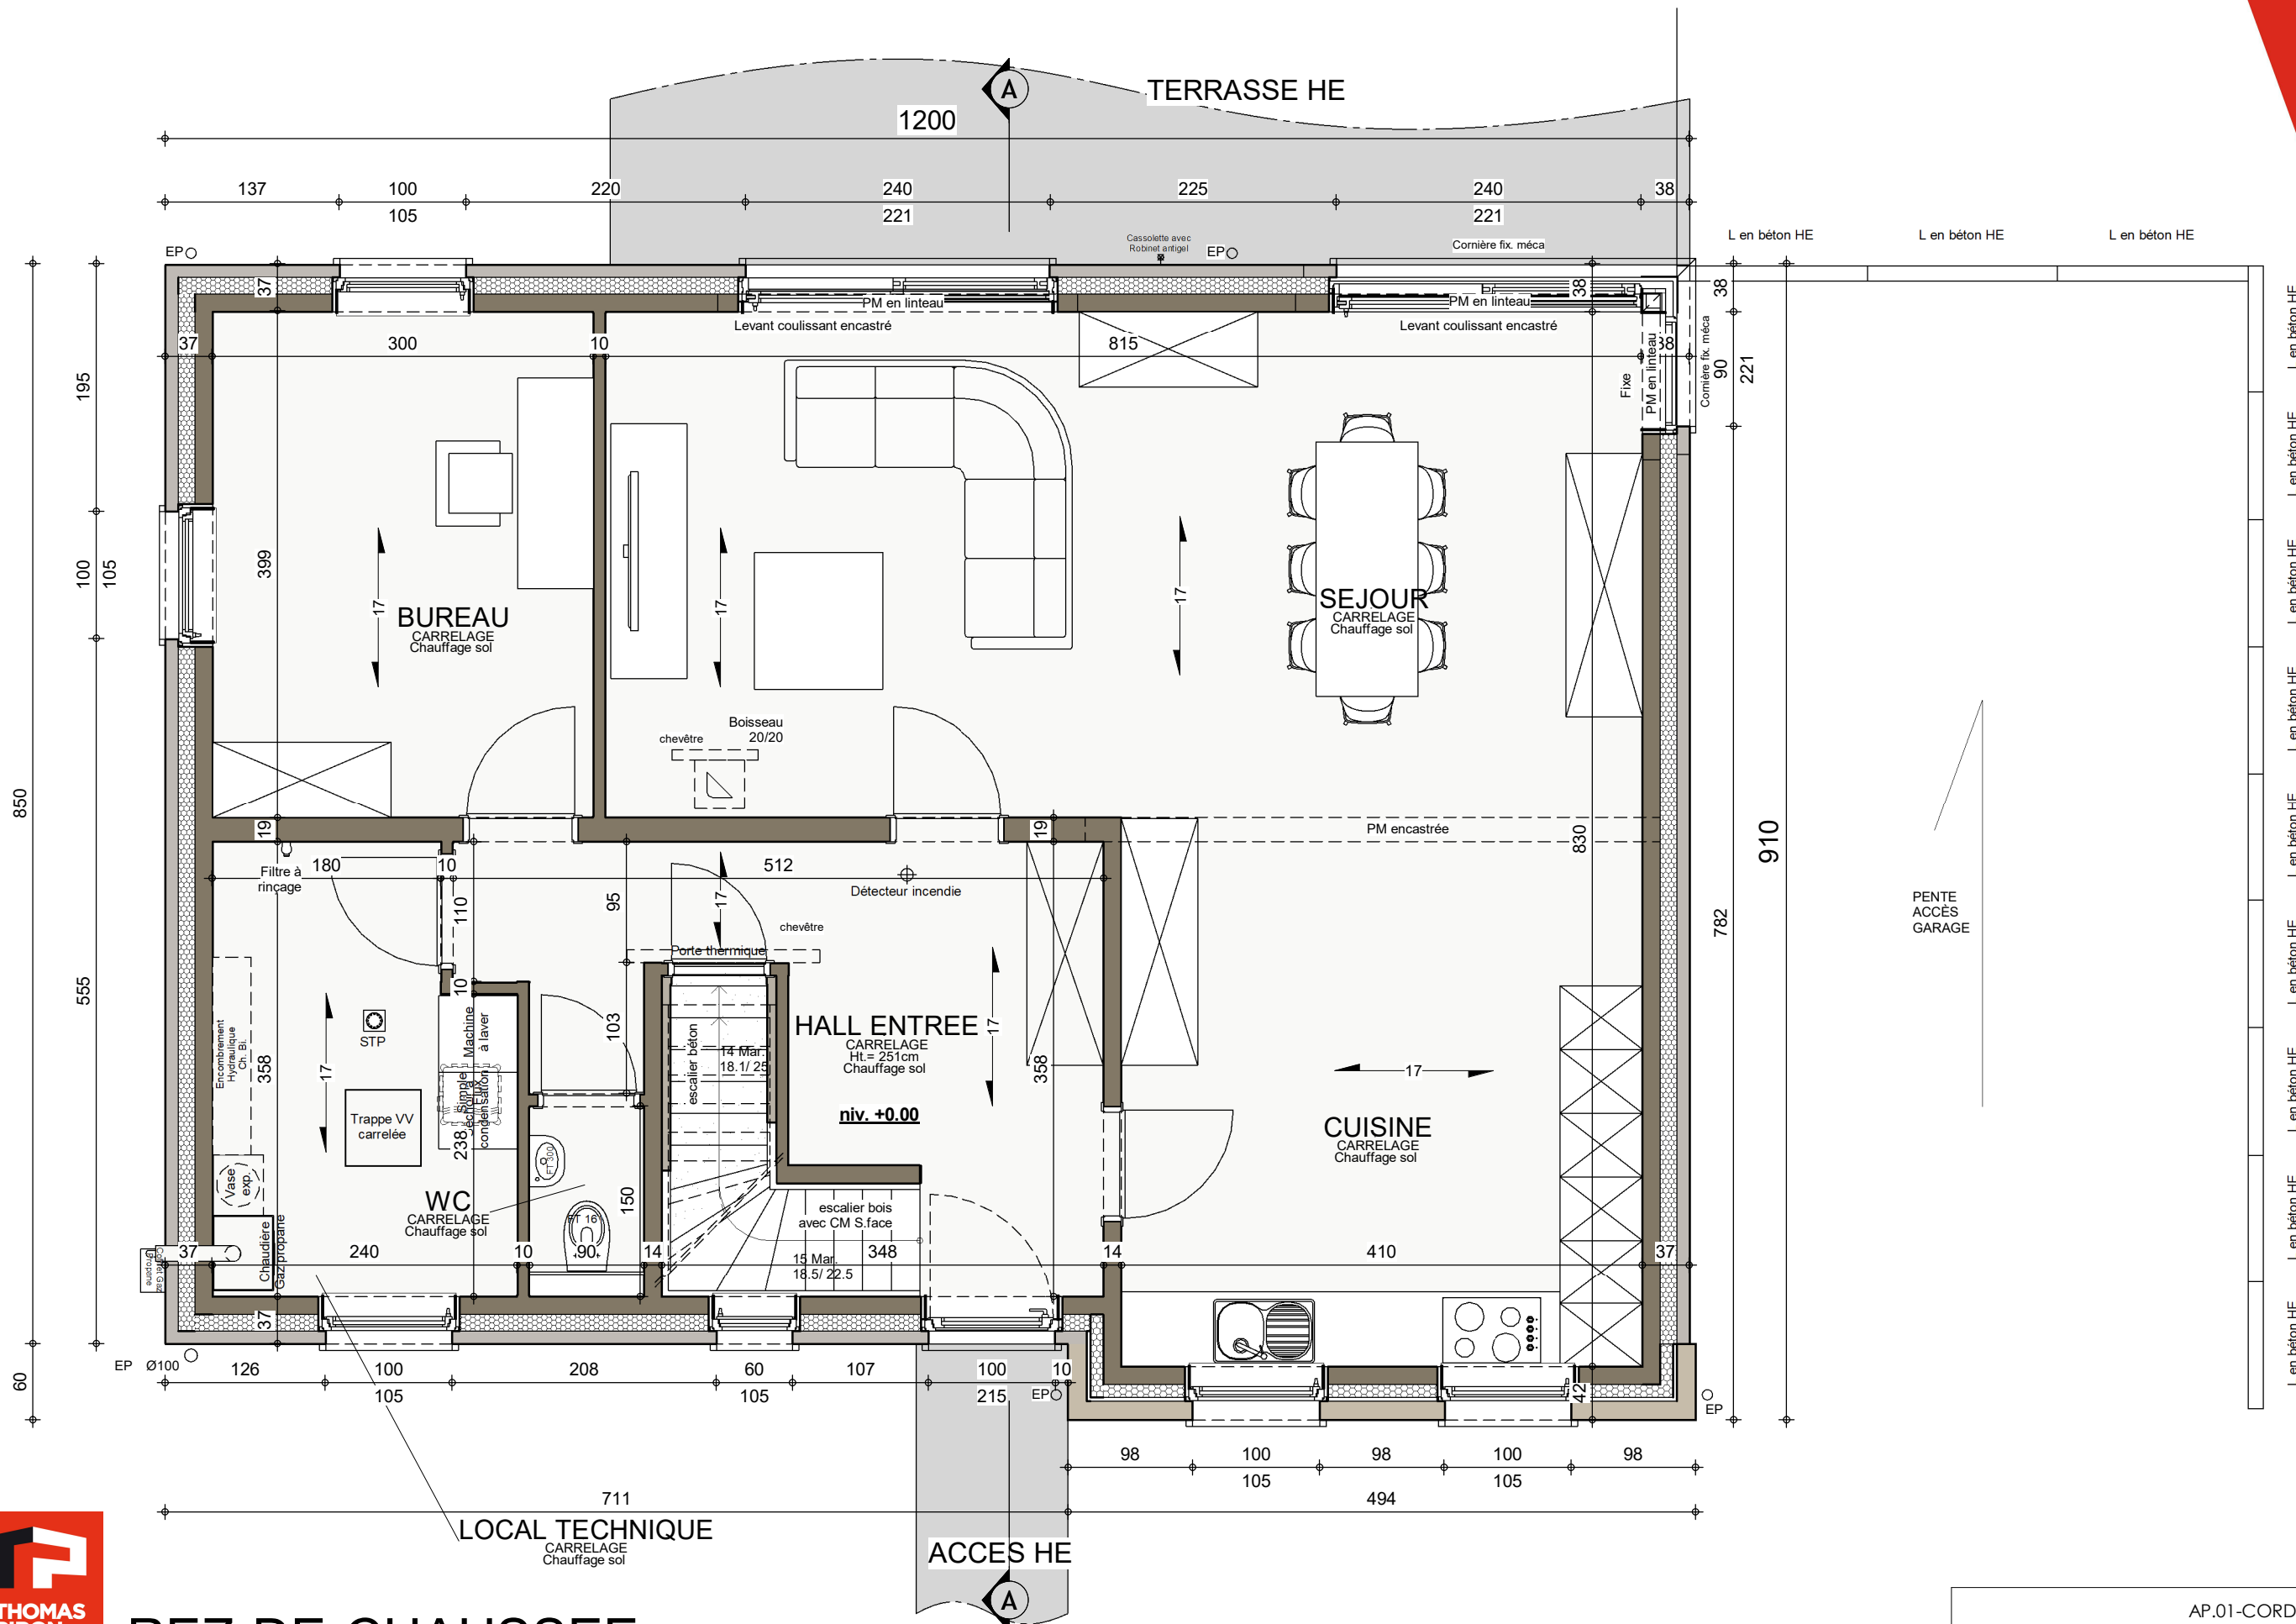

REZ-DE-CHAUSSEE

AP.01-CORDY - 220.279/LES/SCLO			
Date :	16/02/2023	Echelle :	1/50


Le présent projet reste la propriété de la S.A. THOMAS & PIRON. Il est protégé par la législation en matière de création et ne peut en aucun cas faire l'objet d'une copie même partielle sans l'autorisation de l'auteur.

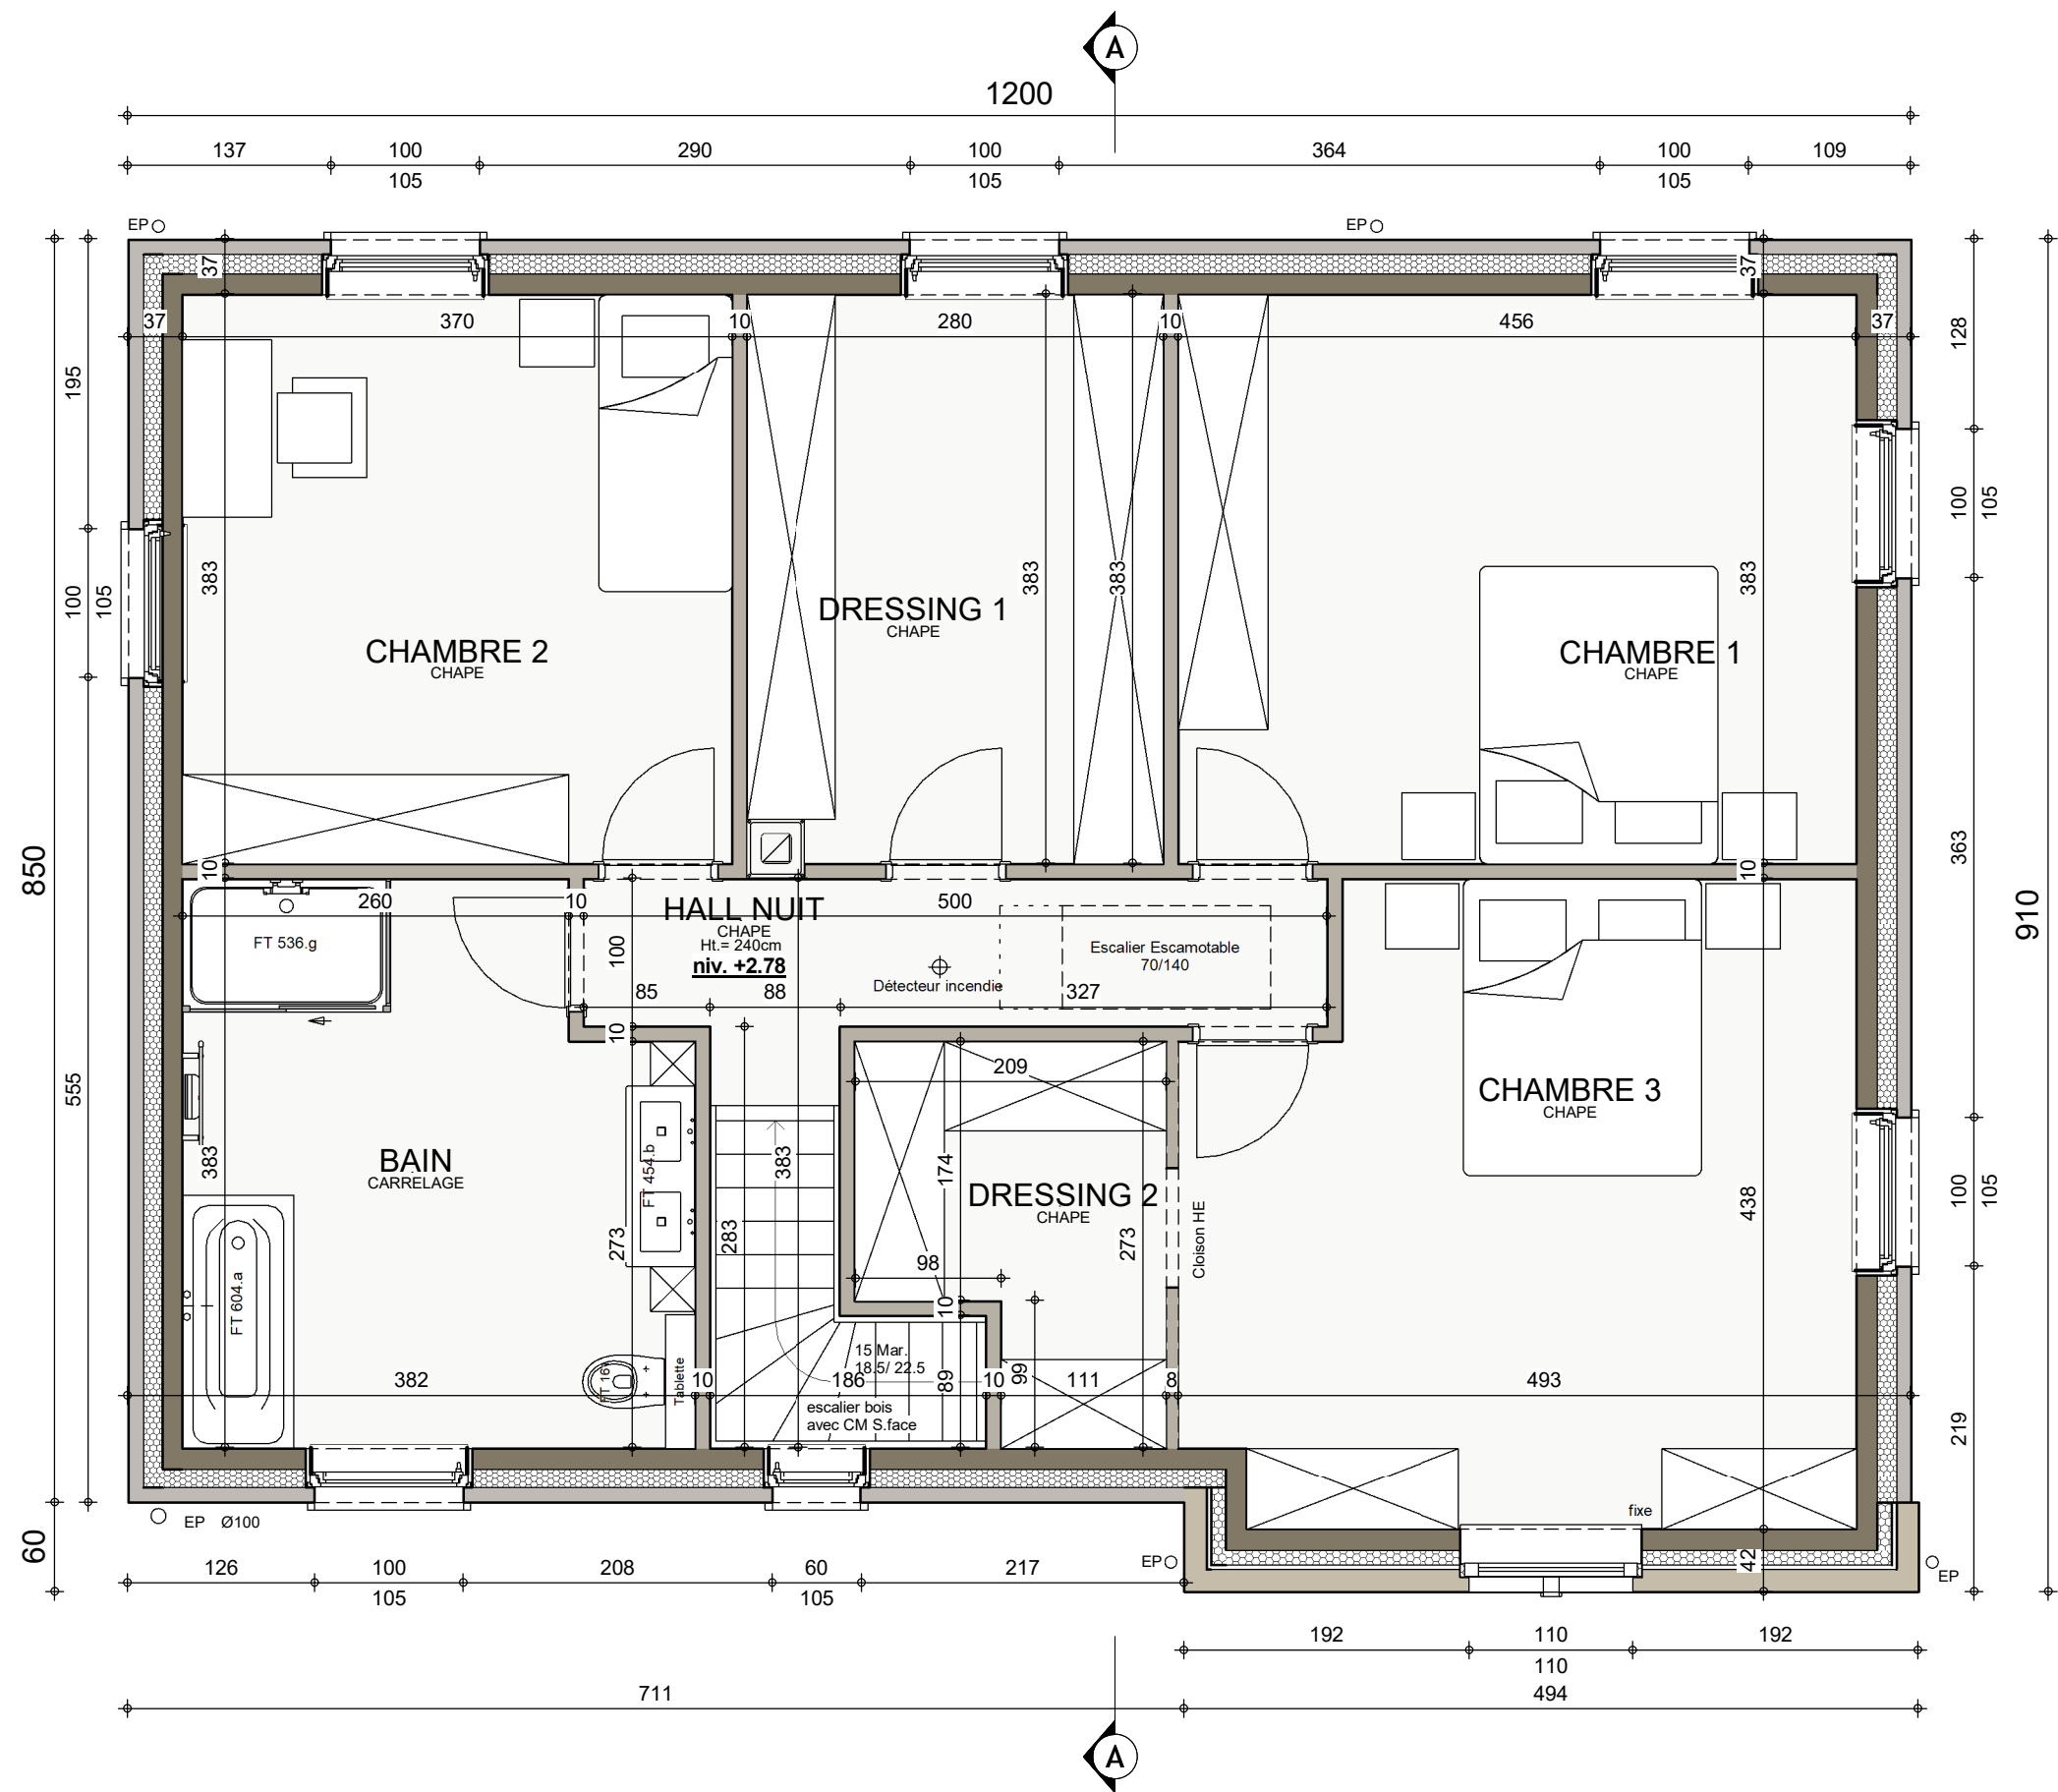

ETAGE




AP.01-CORDY - 220.279/LES/SCLO			
Date :	16/02/2023	Echelle :	1/50

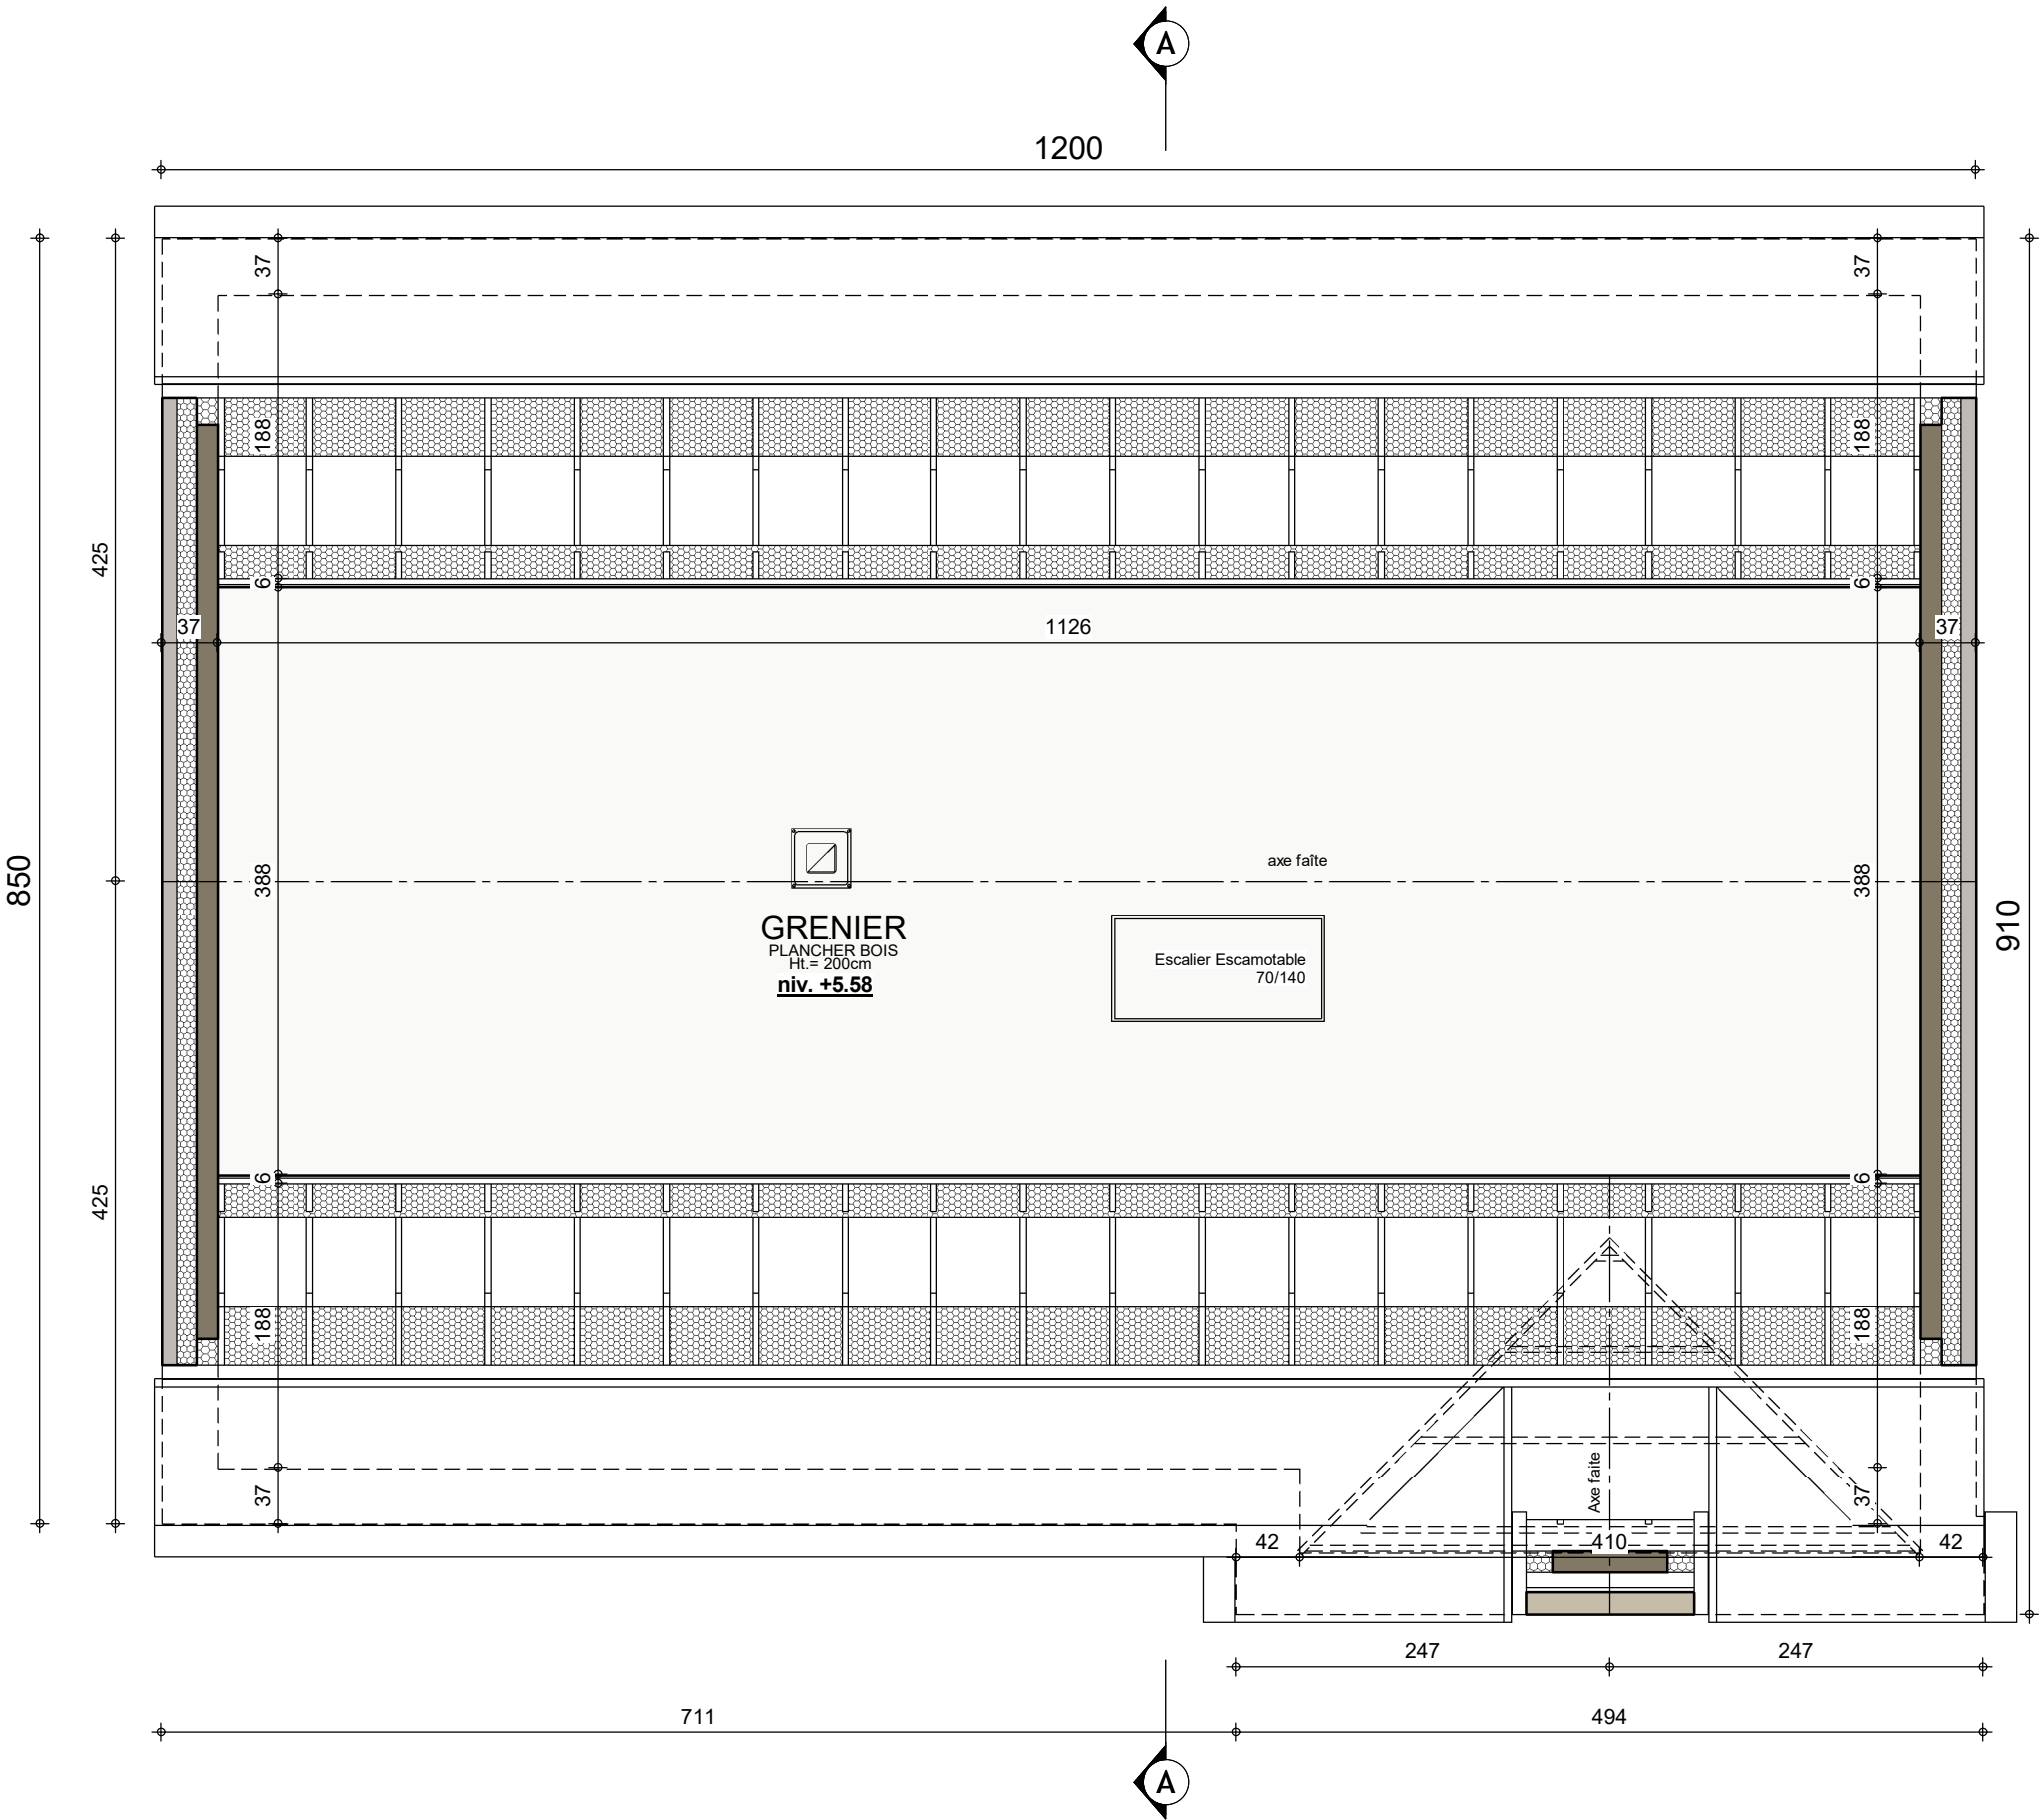

GRENIER

AP.01-CORDY - 220.279/LES/SCLO			
Date :	16/02/2023	Echelle :	1/50

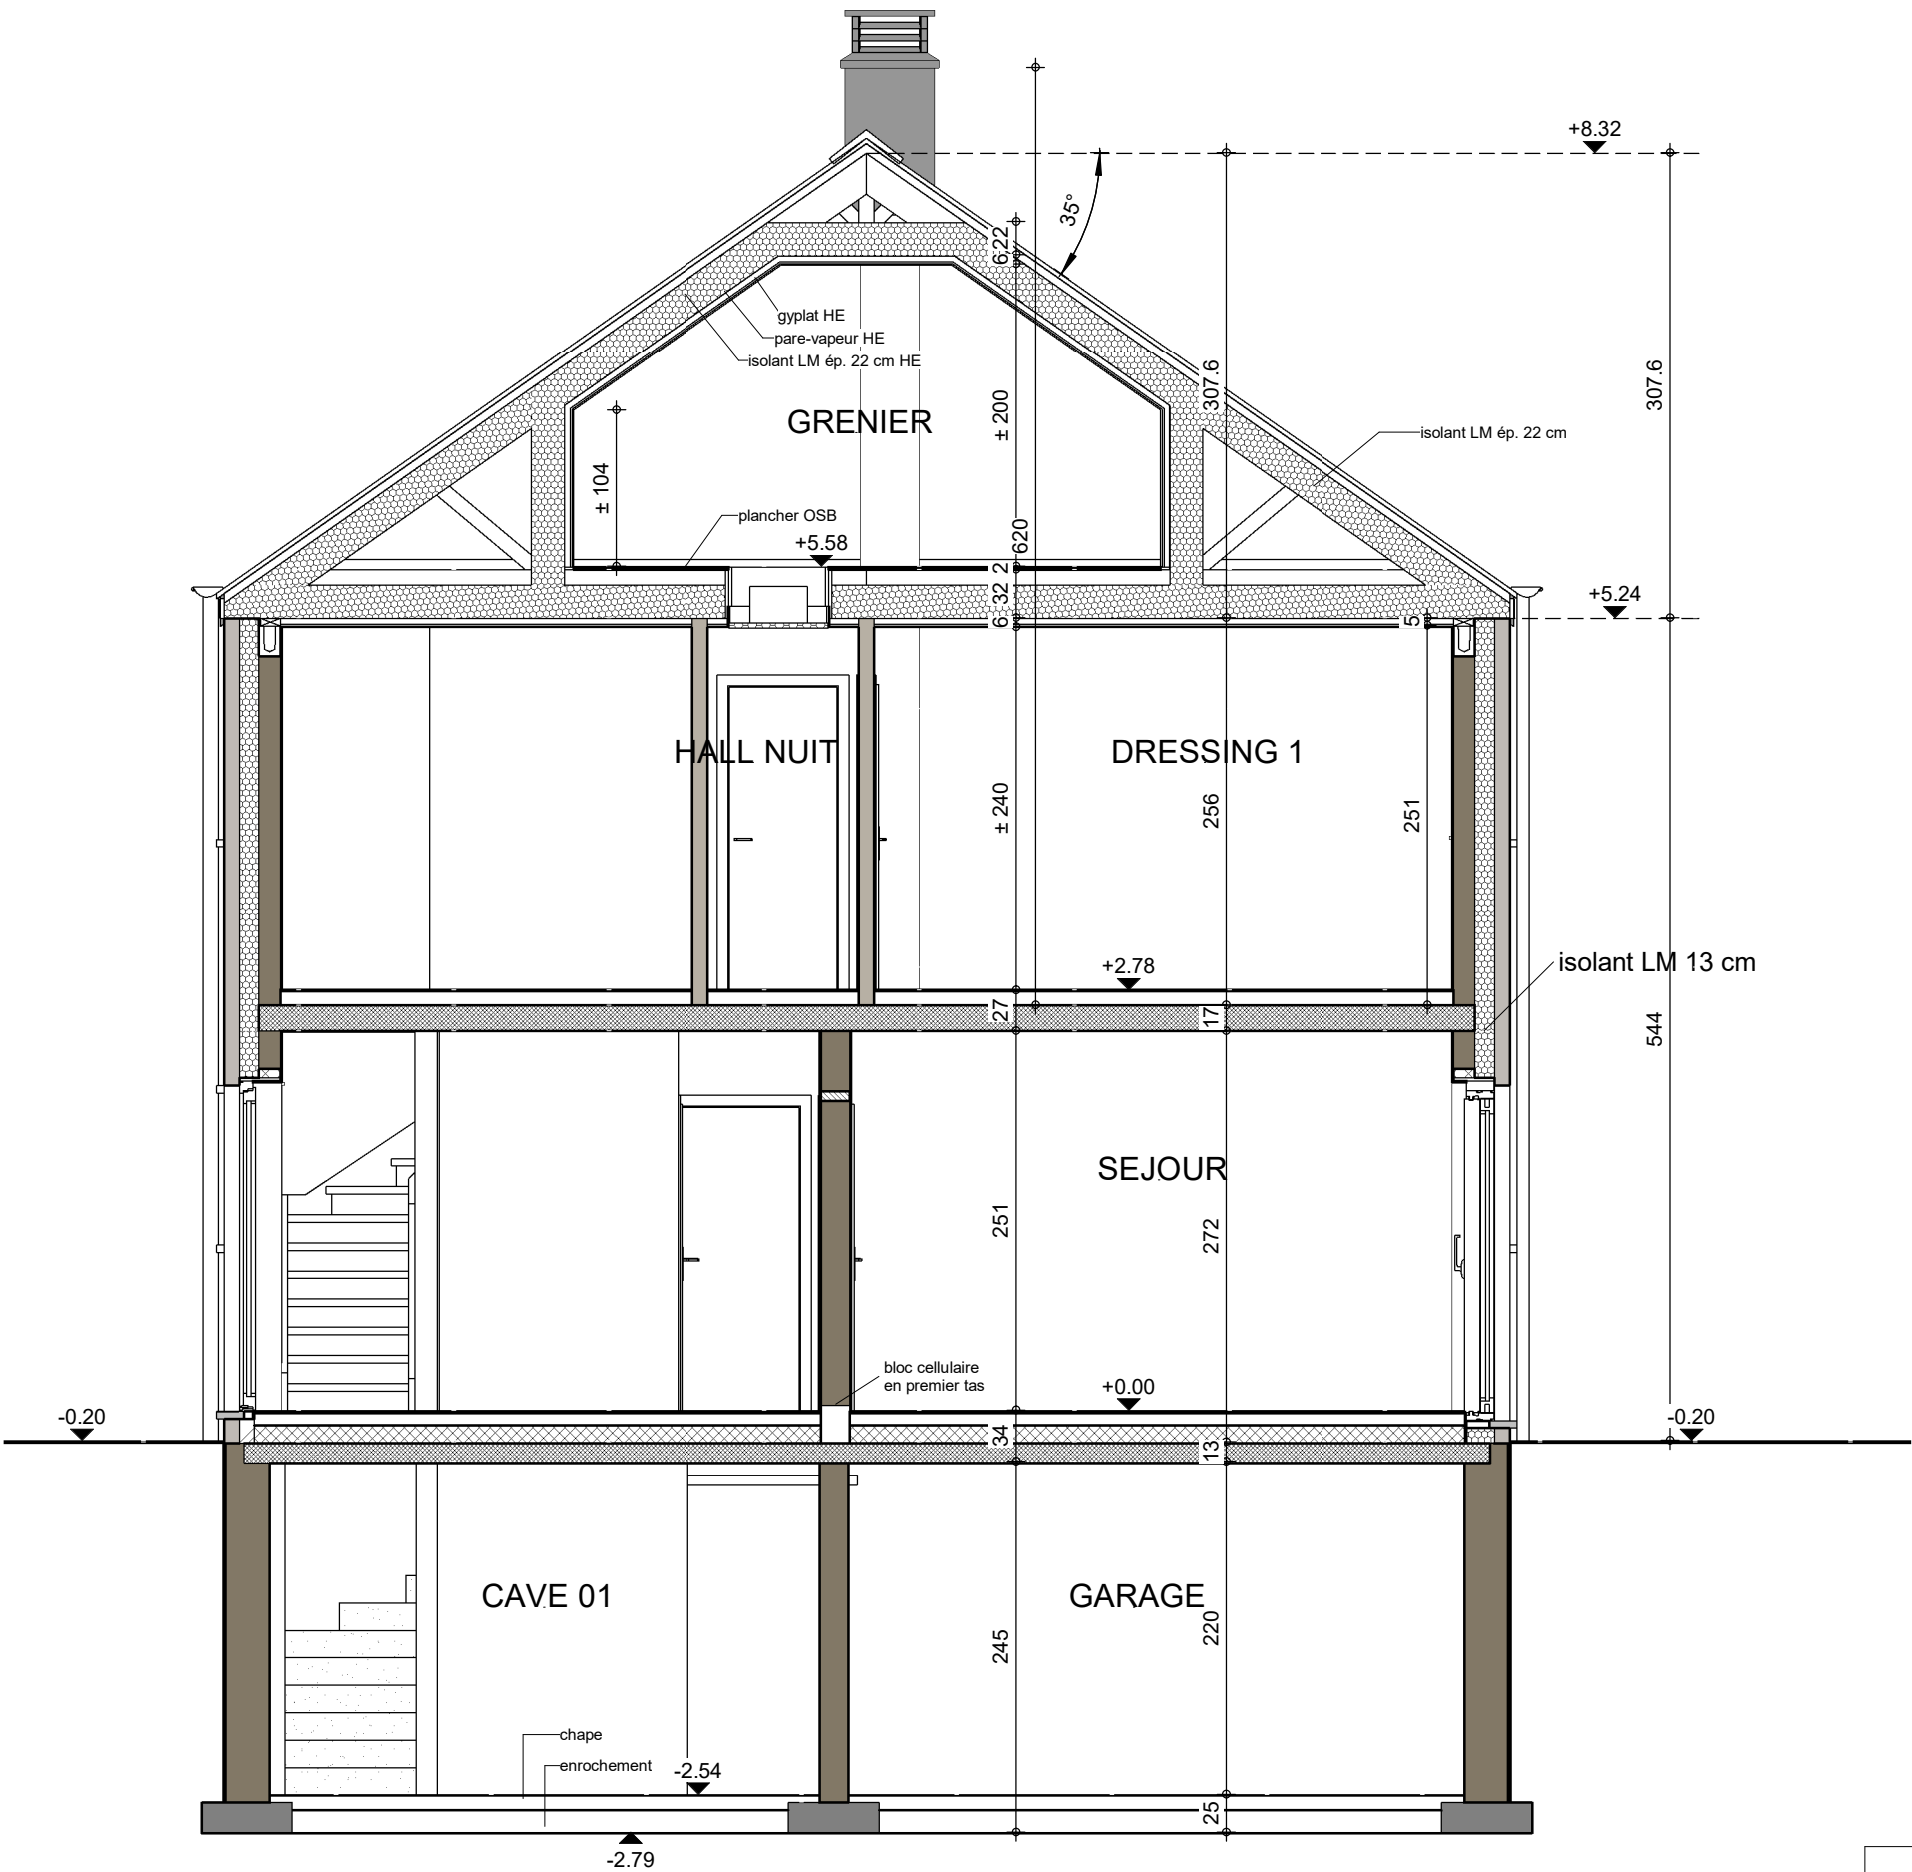


COUPE AA

AP.01-CORDY - 220.279/LES/SCLO			
Date :	16/02/2023	Echelle :	1/50

Le présent projet reste la propriété de la S.A. THOMAS & PIRON. Il est protégé par la législation en matière de création et ne peut en aucun cas faire l'objet d'une copie même partielle sans l'autorisation de l'auteur.



FACADE AVANT

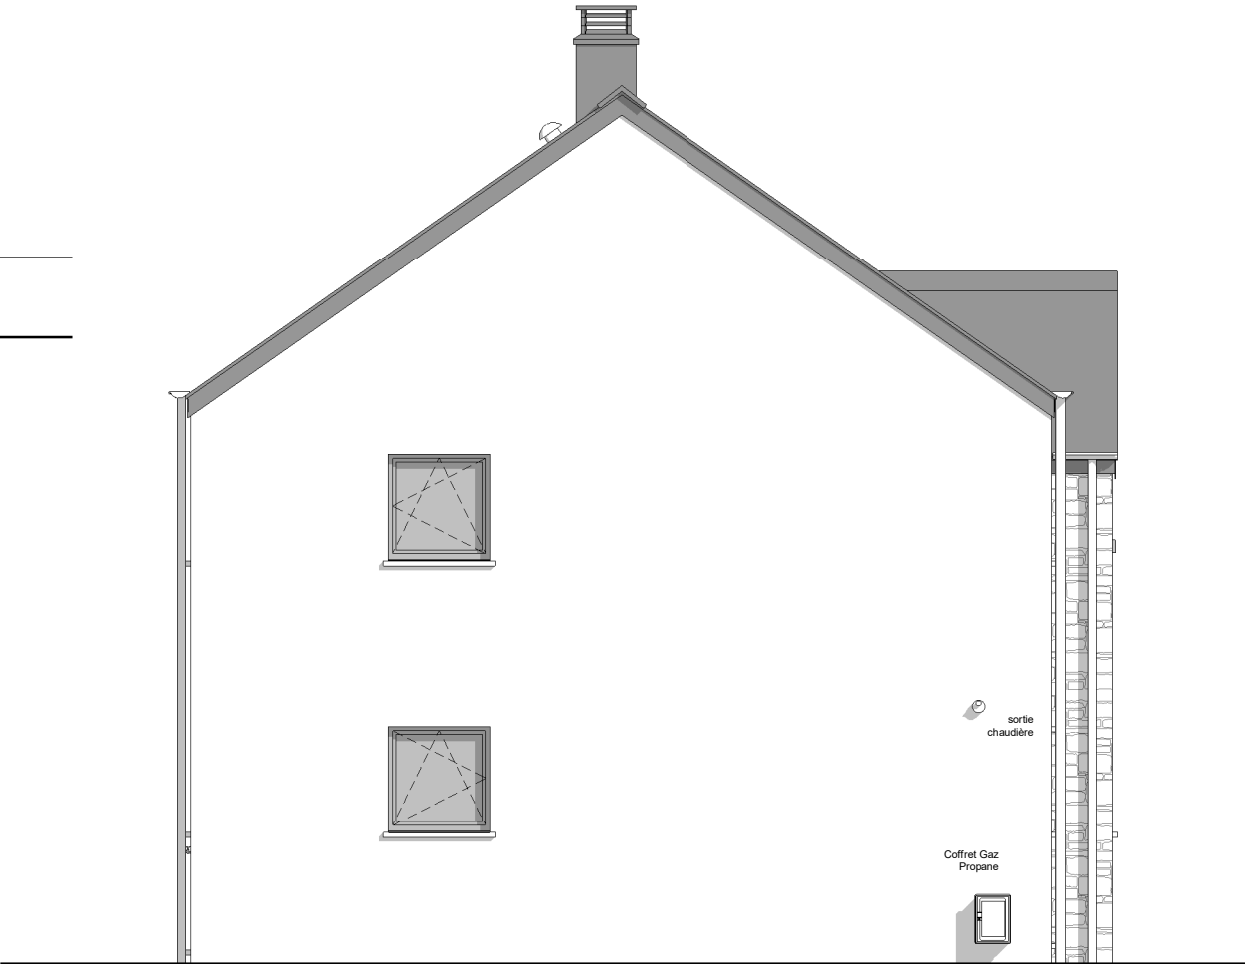


PIGNON GAUCHE



AP.01-CORDY - 220.279/LES/SCLO			
Date :	16/02/2023	Echelle :	1/75



FACADE ARRIERE

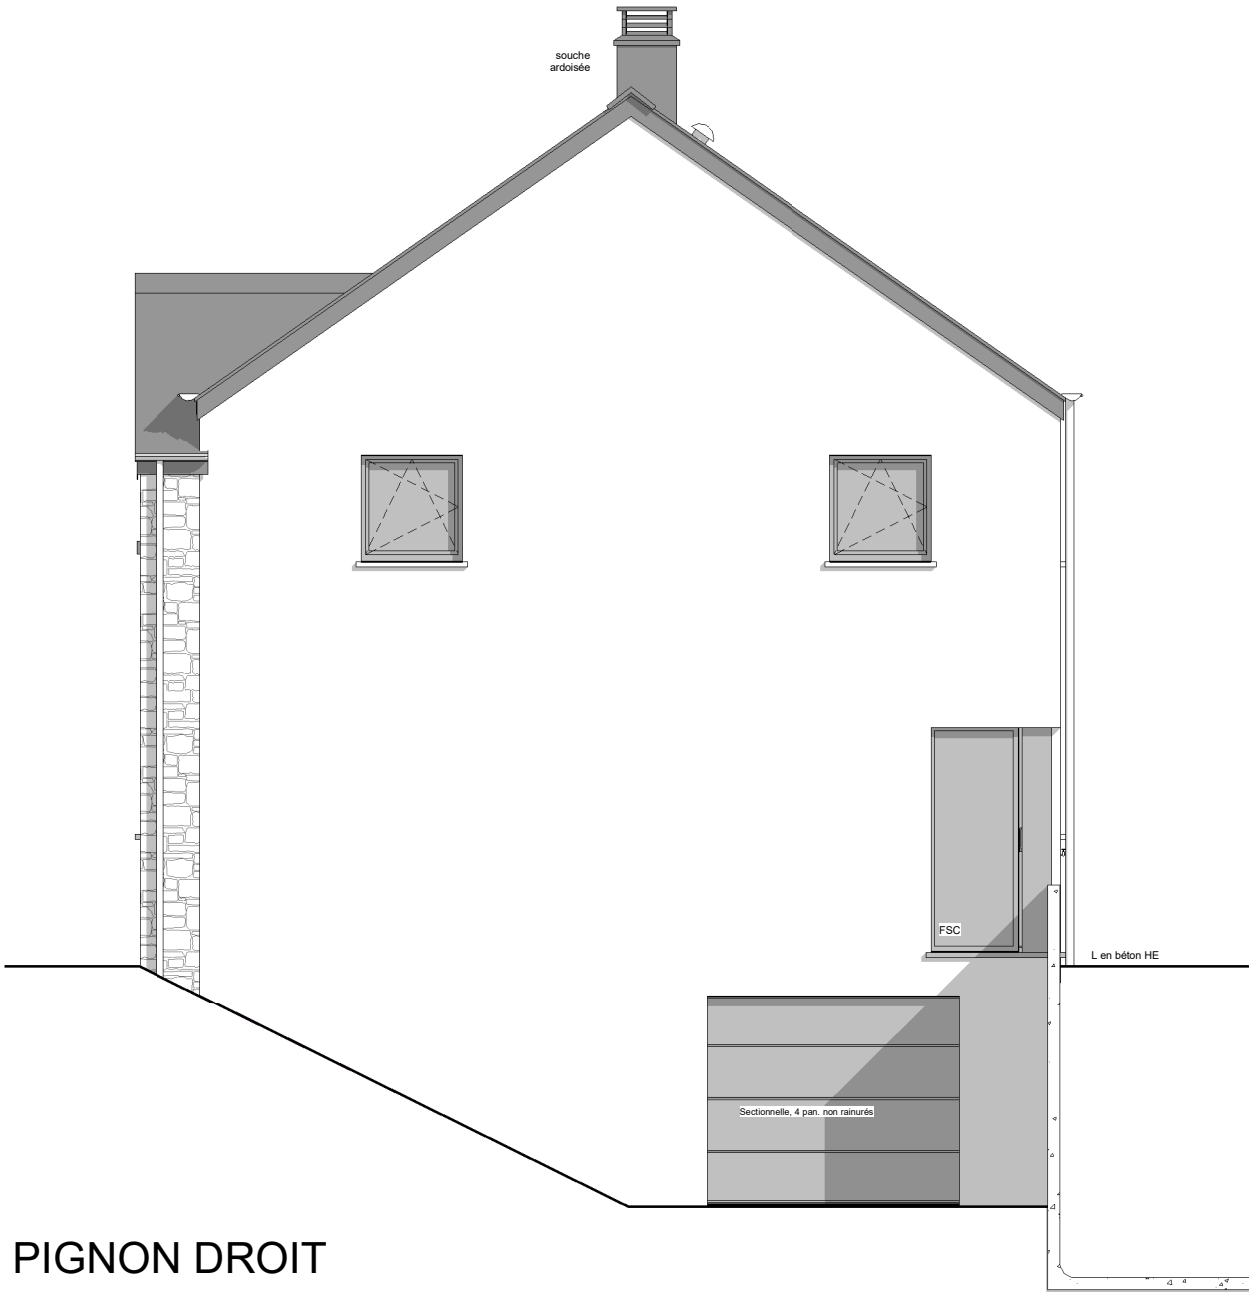

PIGNON DROIT



AP.01-CORDY - 220.279/LES/SCLO			
Date :	16/02/2023	Echelle :	1/75