


AVANT-PROJET DE Mr. & Mme CORDY





AP.02-CORDY - 220.287/LES/SCLO		
Date :	01/03/2023	Echelle :

Le présent projet reste la propriété de la S.A. THOMAS & PIRON. Il est protégé par la législation en matière de création et ne peut en aucun cas faire l'objet d'une copie même partielle sans l'autorisation de l'auteur.

AVANT-PROJET DE Mr. & Mme CORDY

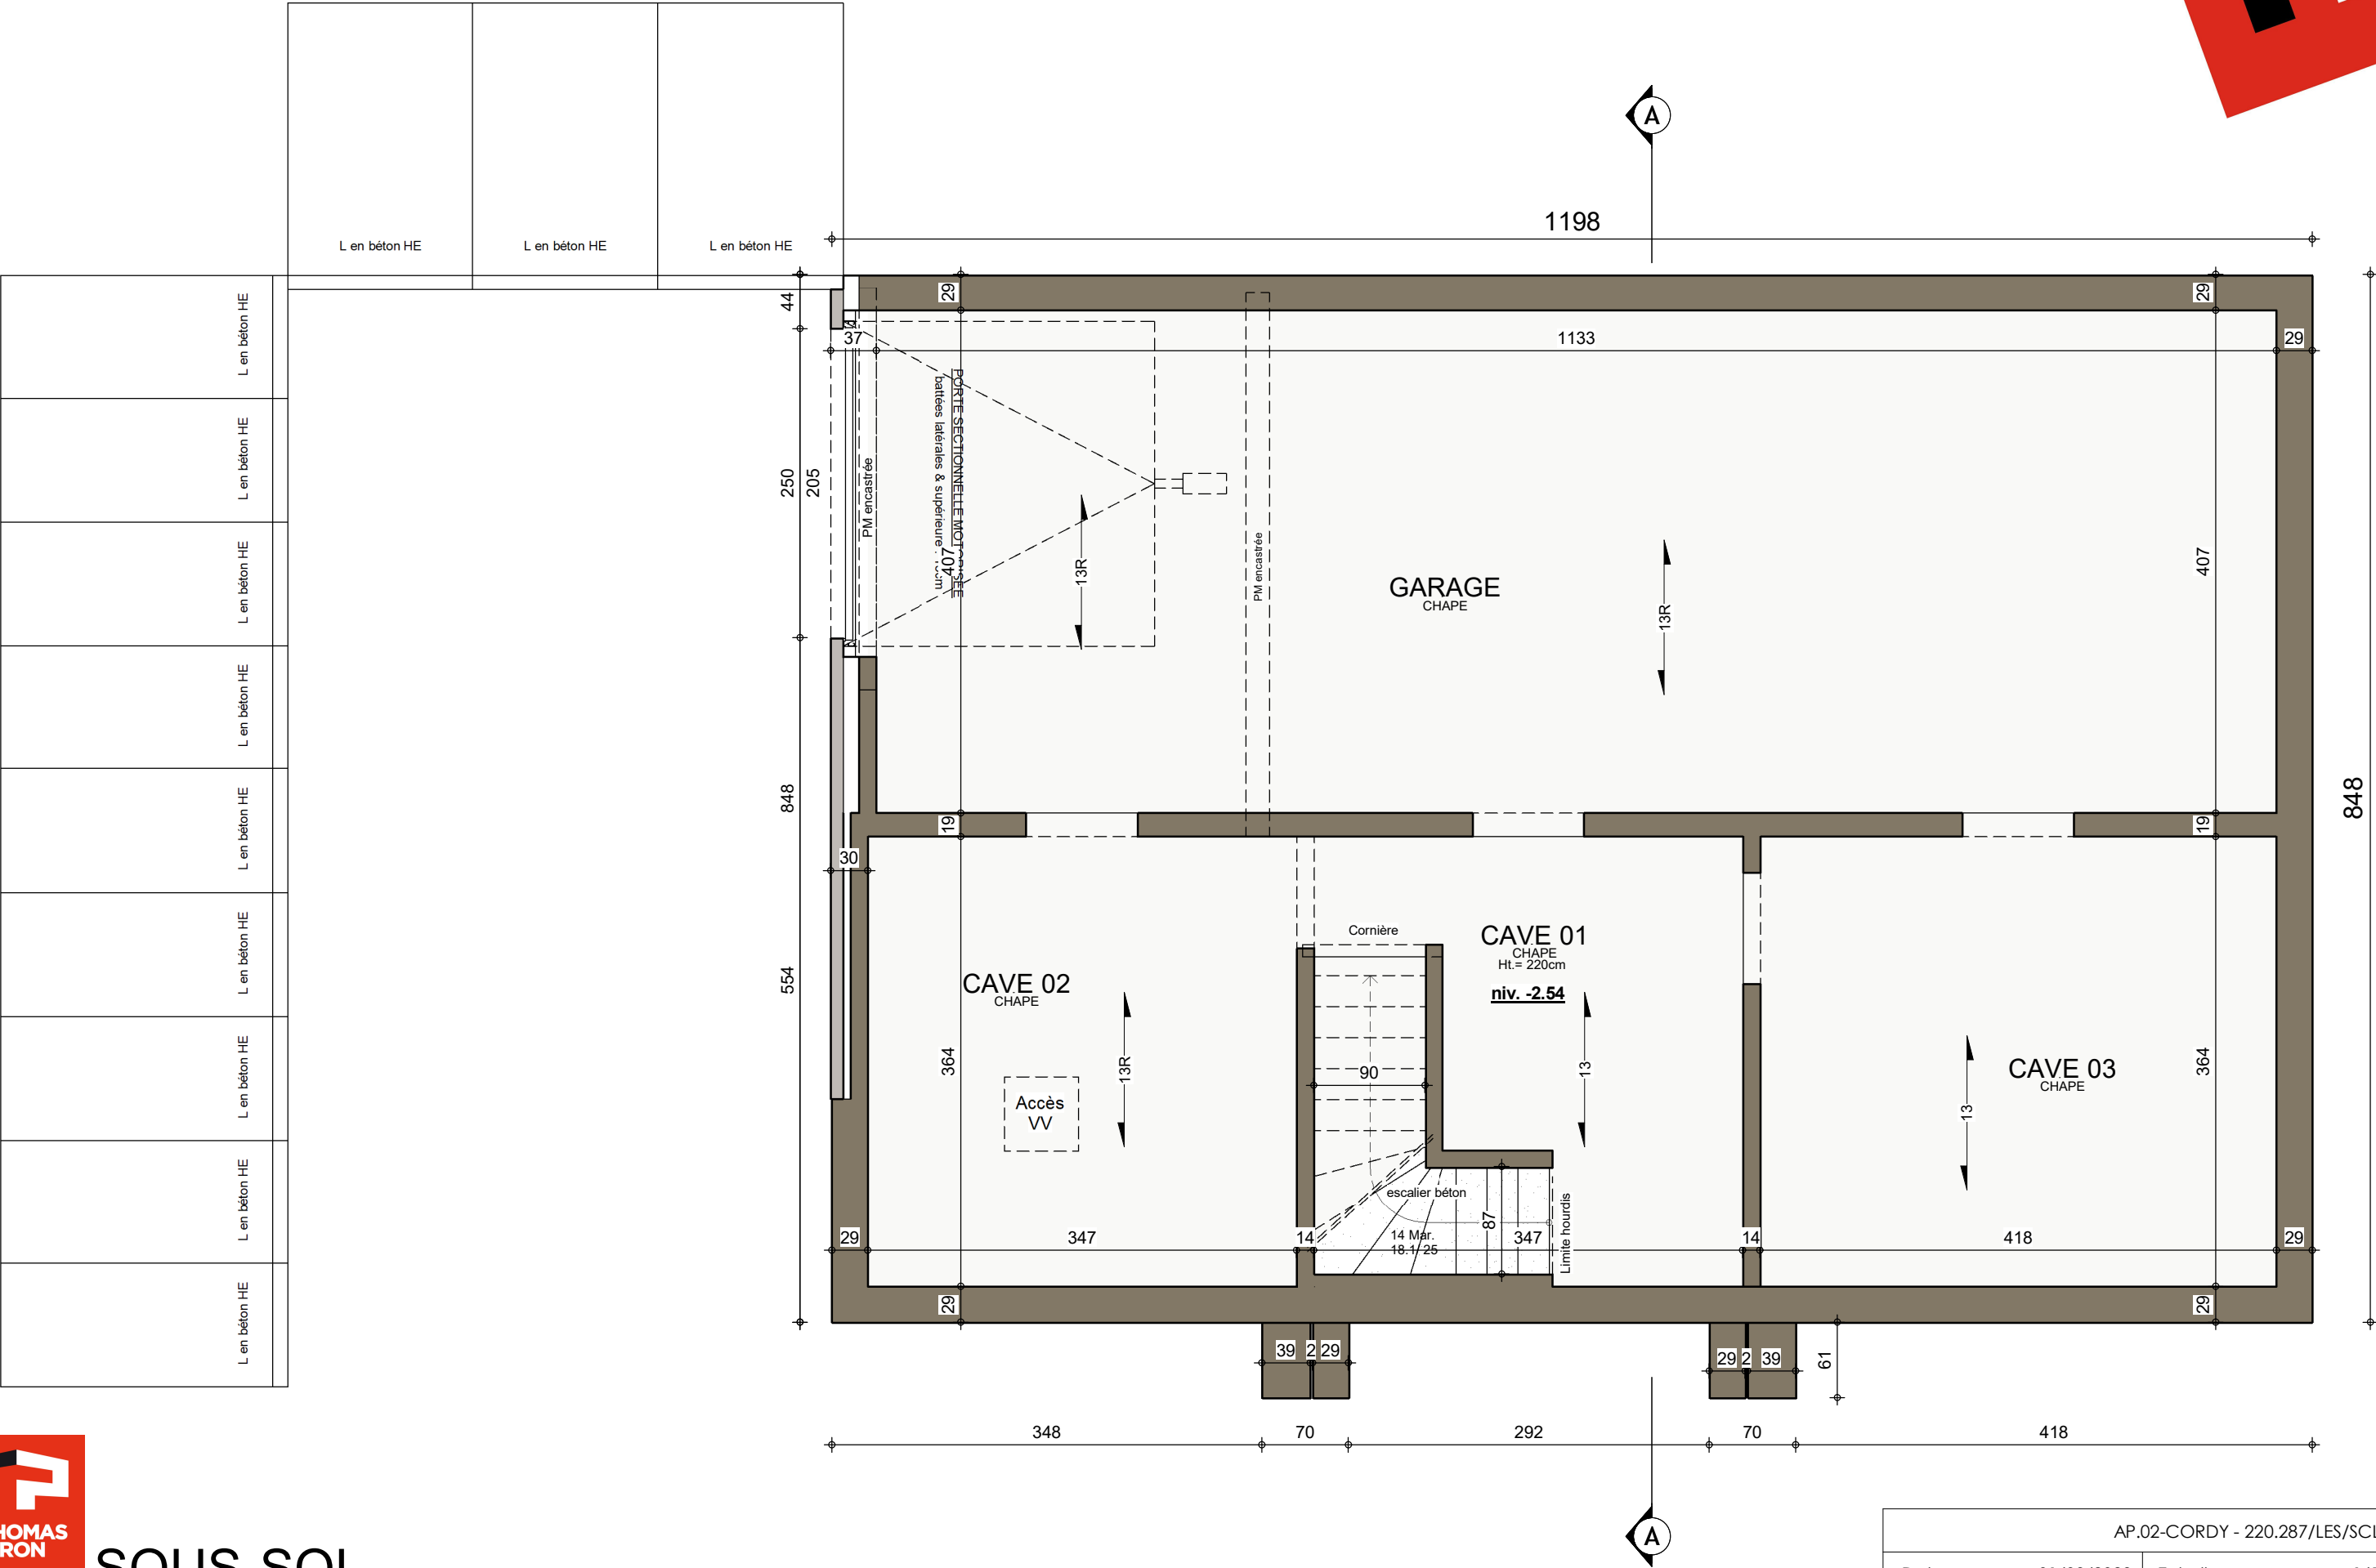

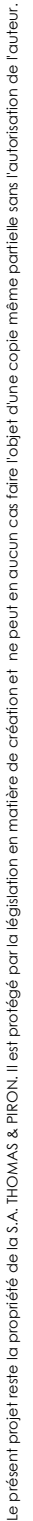


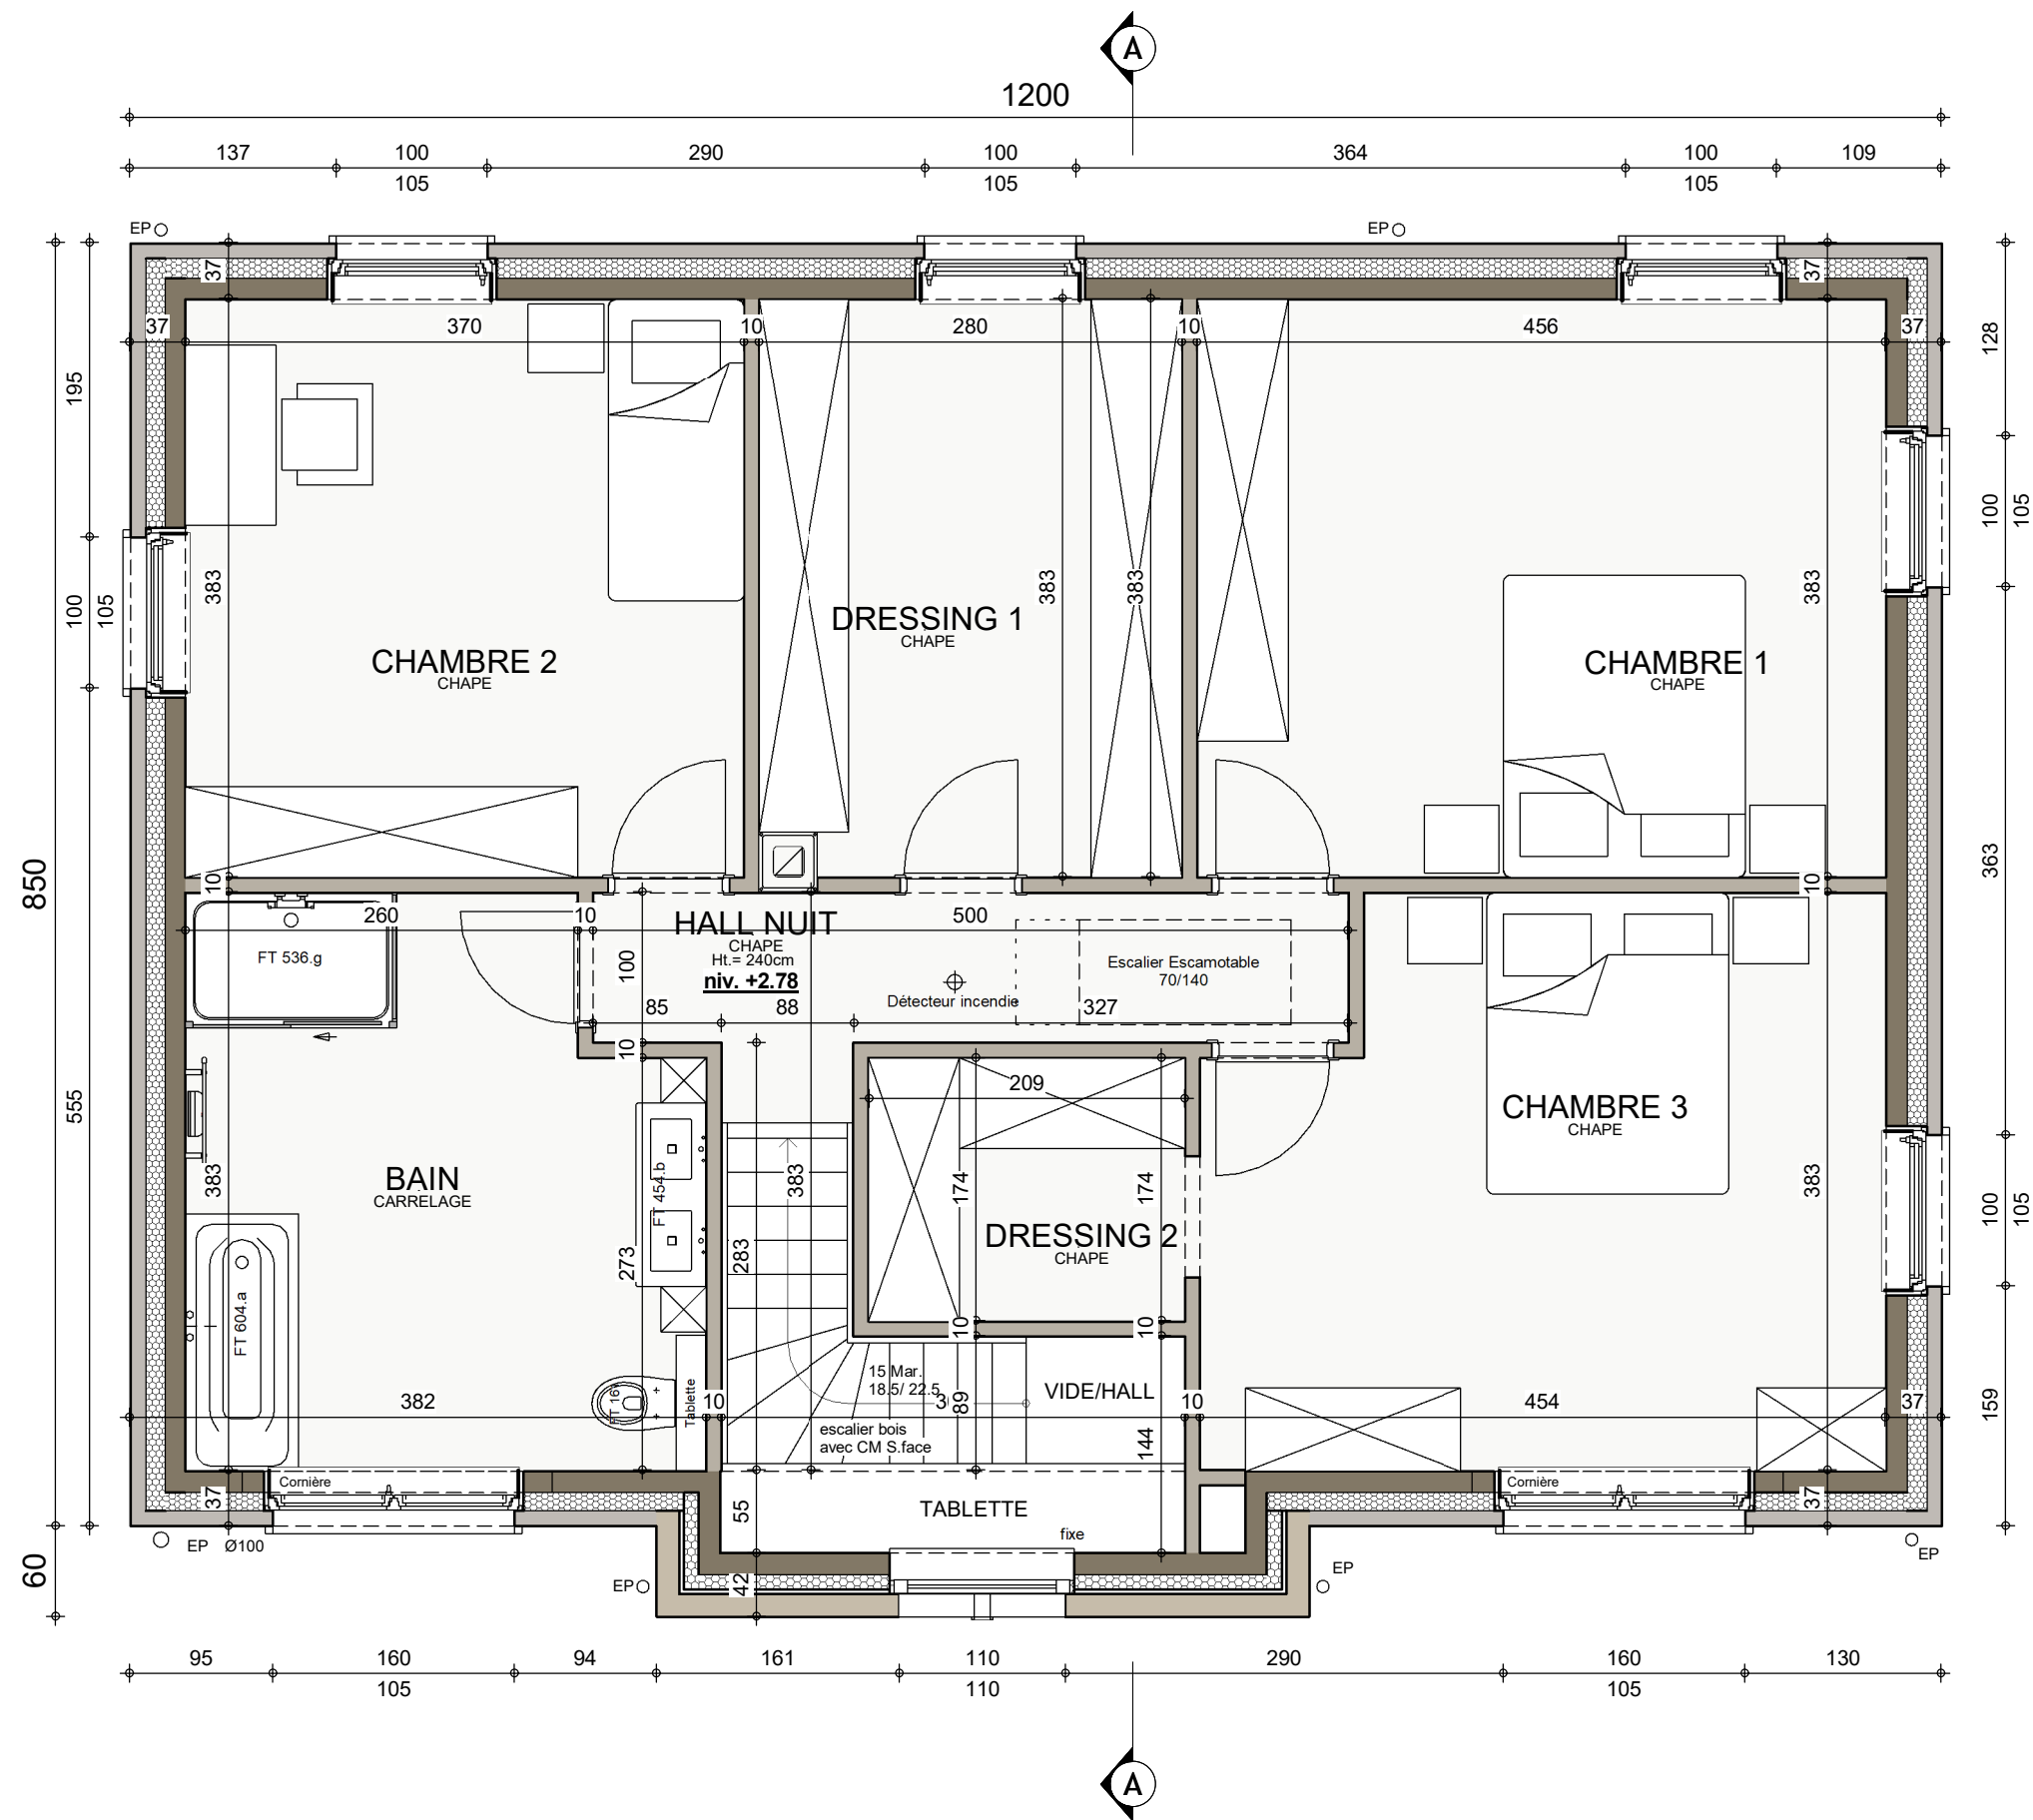

ETAGE




AP.02-CORDY - 220.287/LES/SCLO			
Date :	01/03/2023	Echelle :	1/50

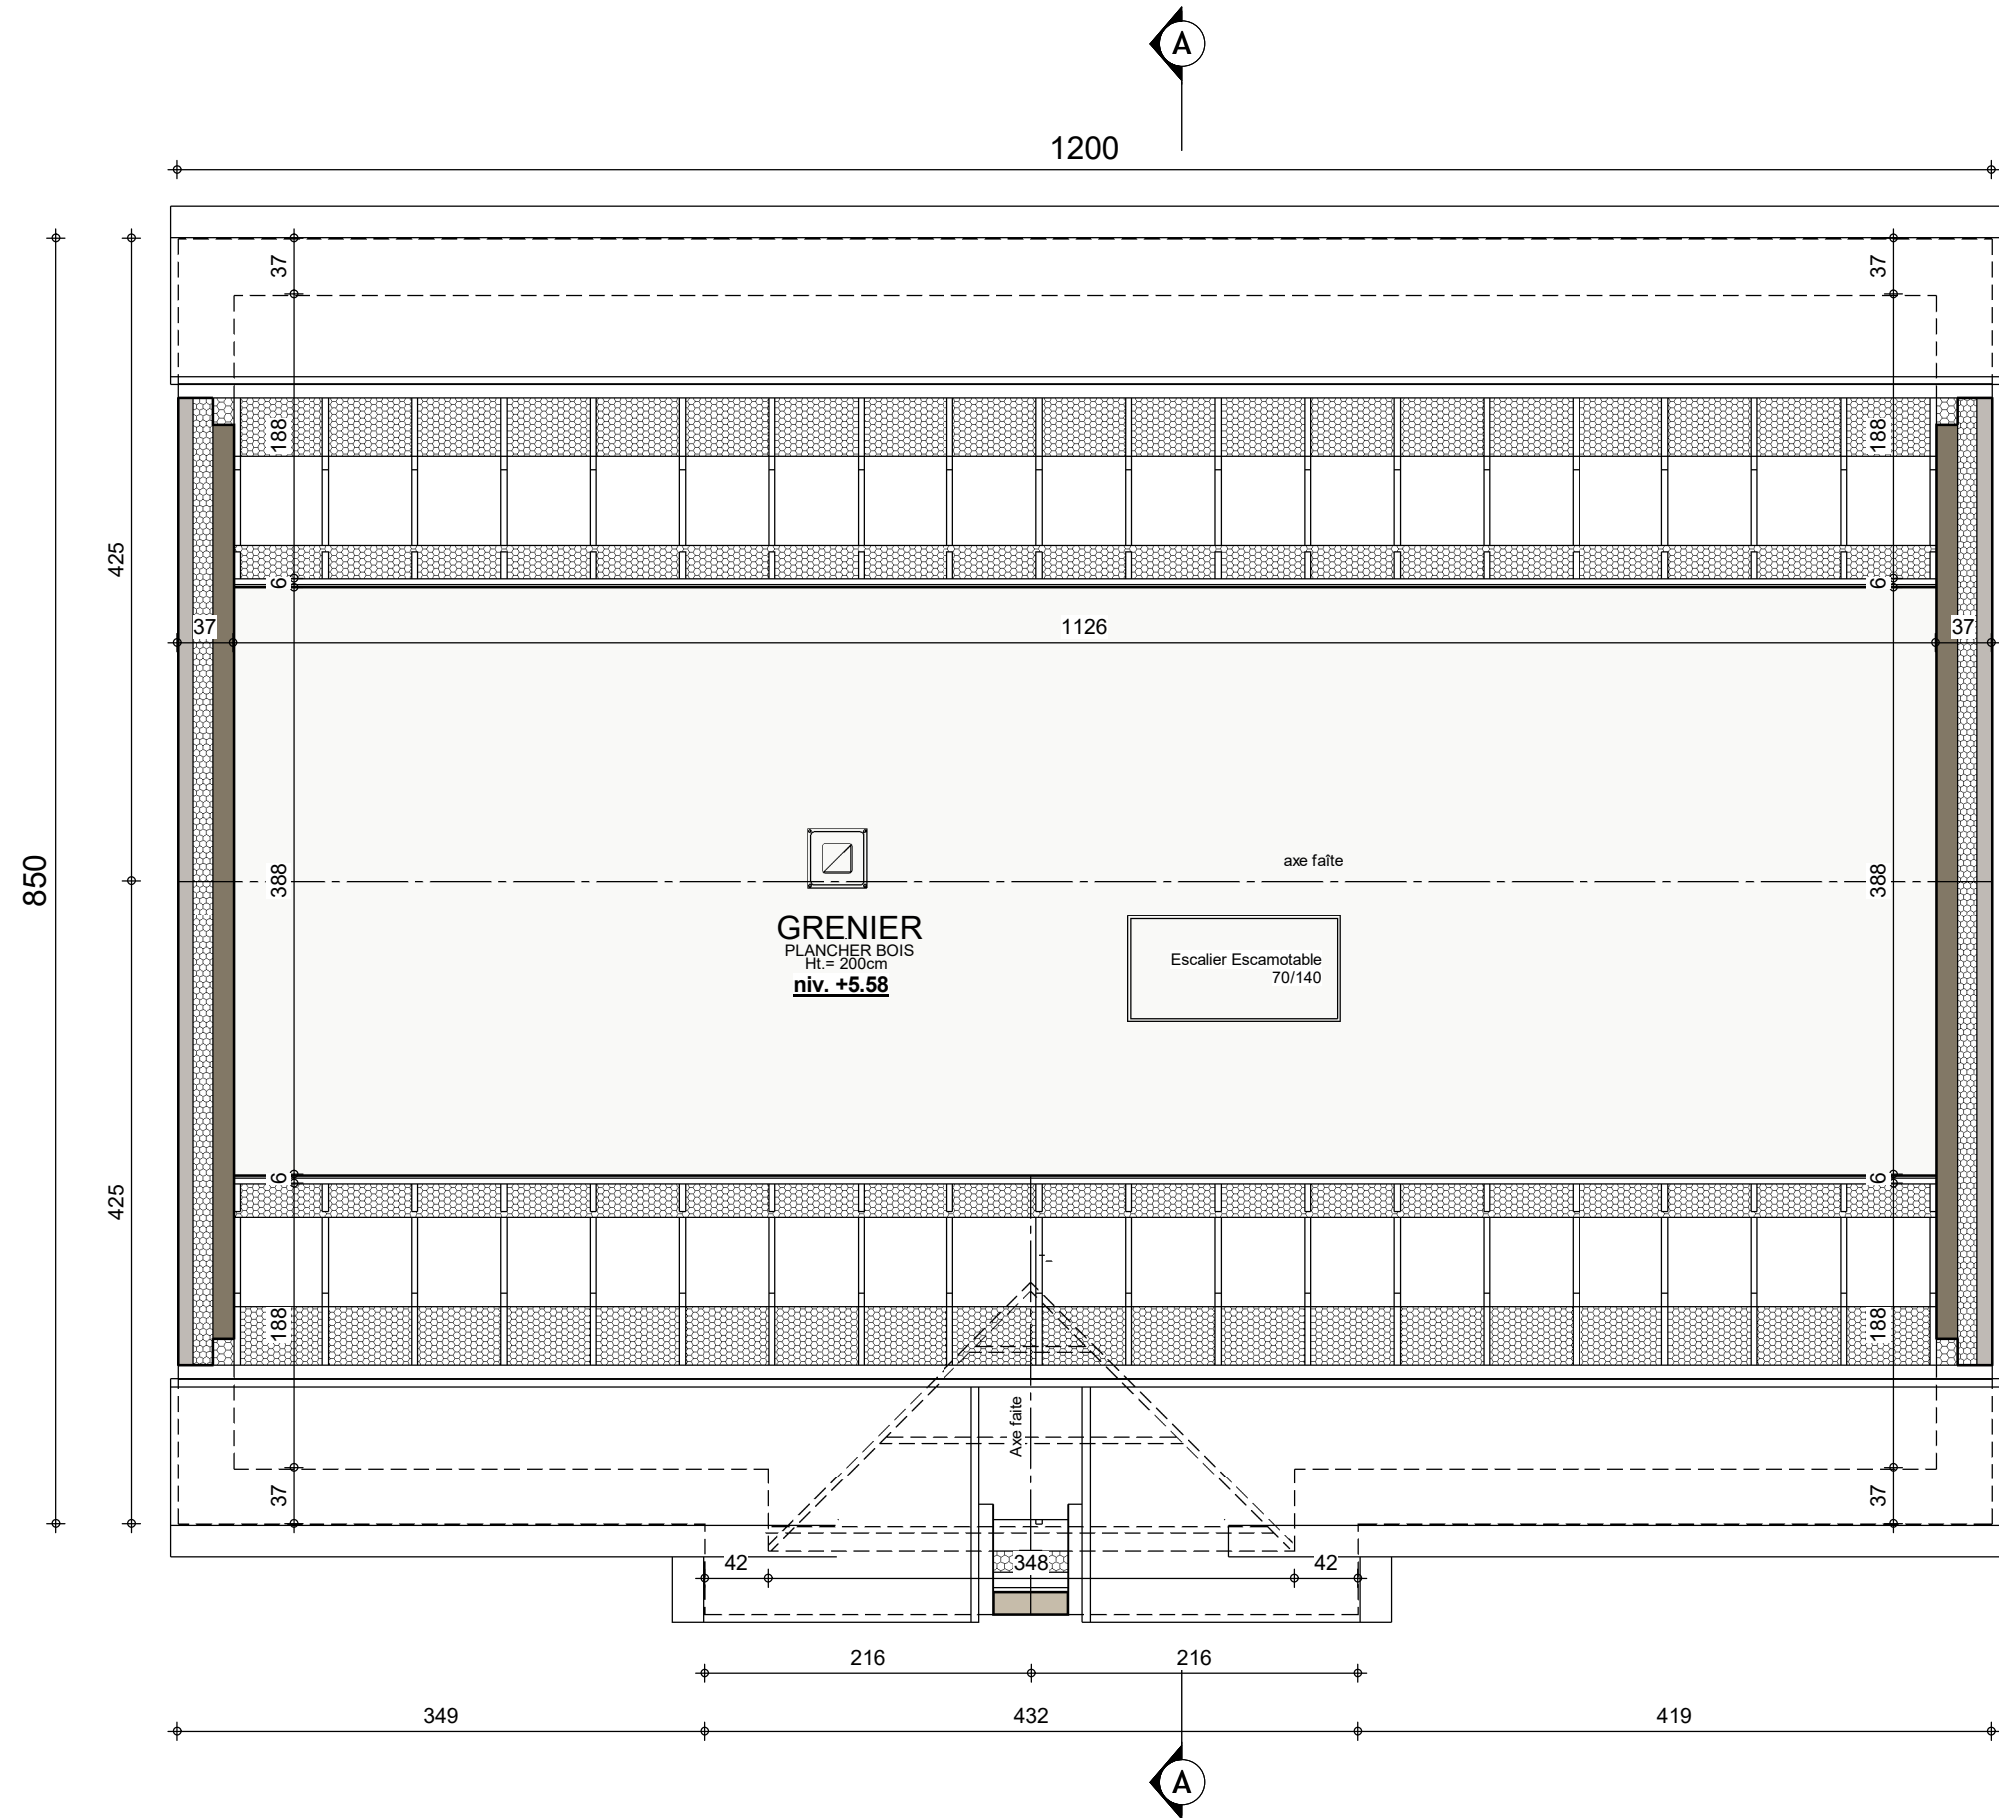

GRENIER

AP.02-CORDY - 220.287/LES/SCLO			
Date :	01/03/2023	Echelle :	1/50

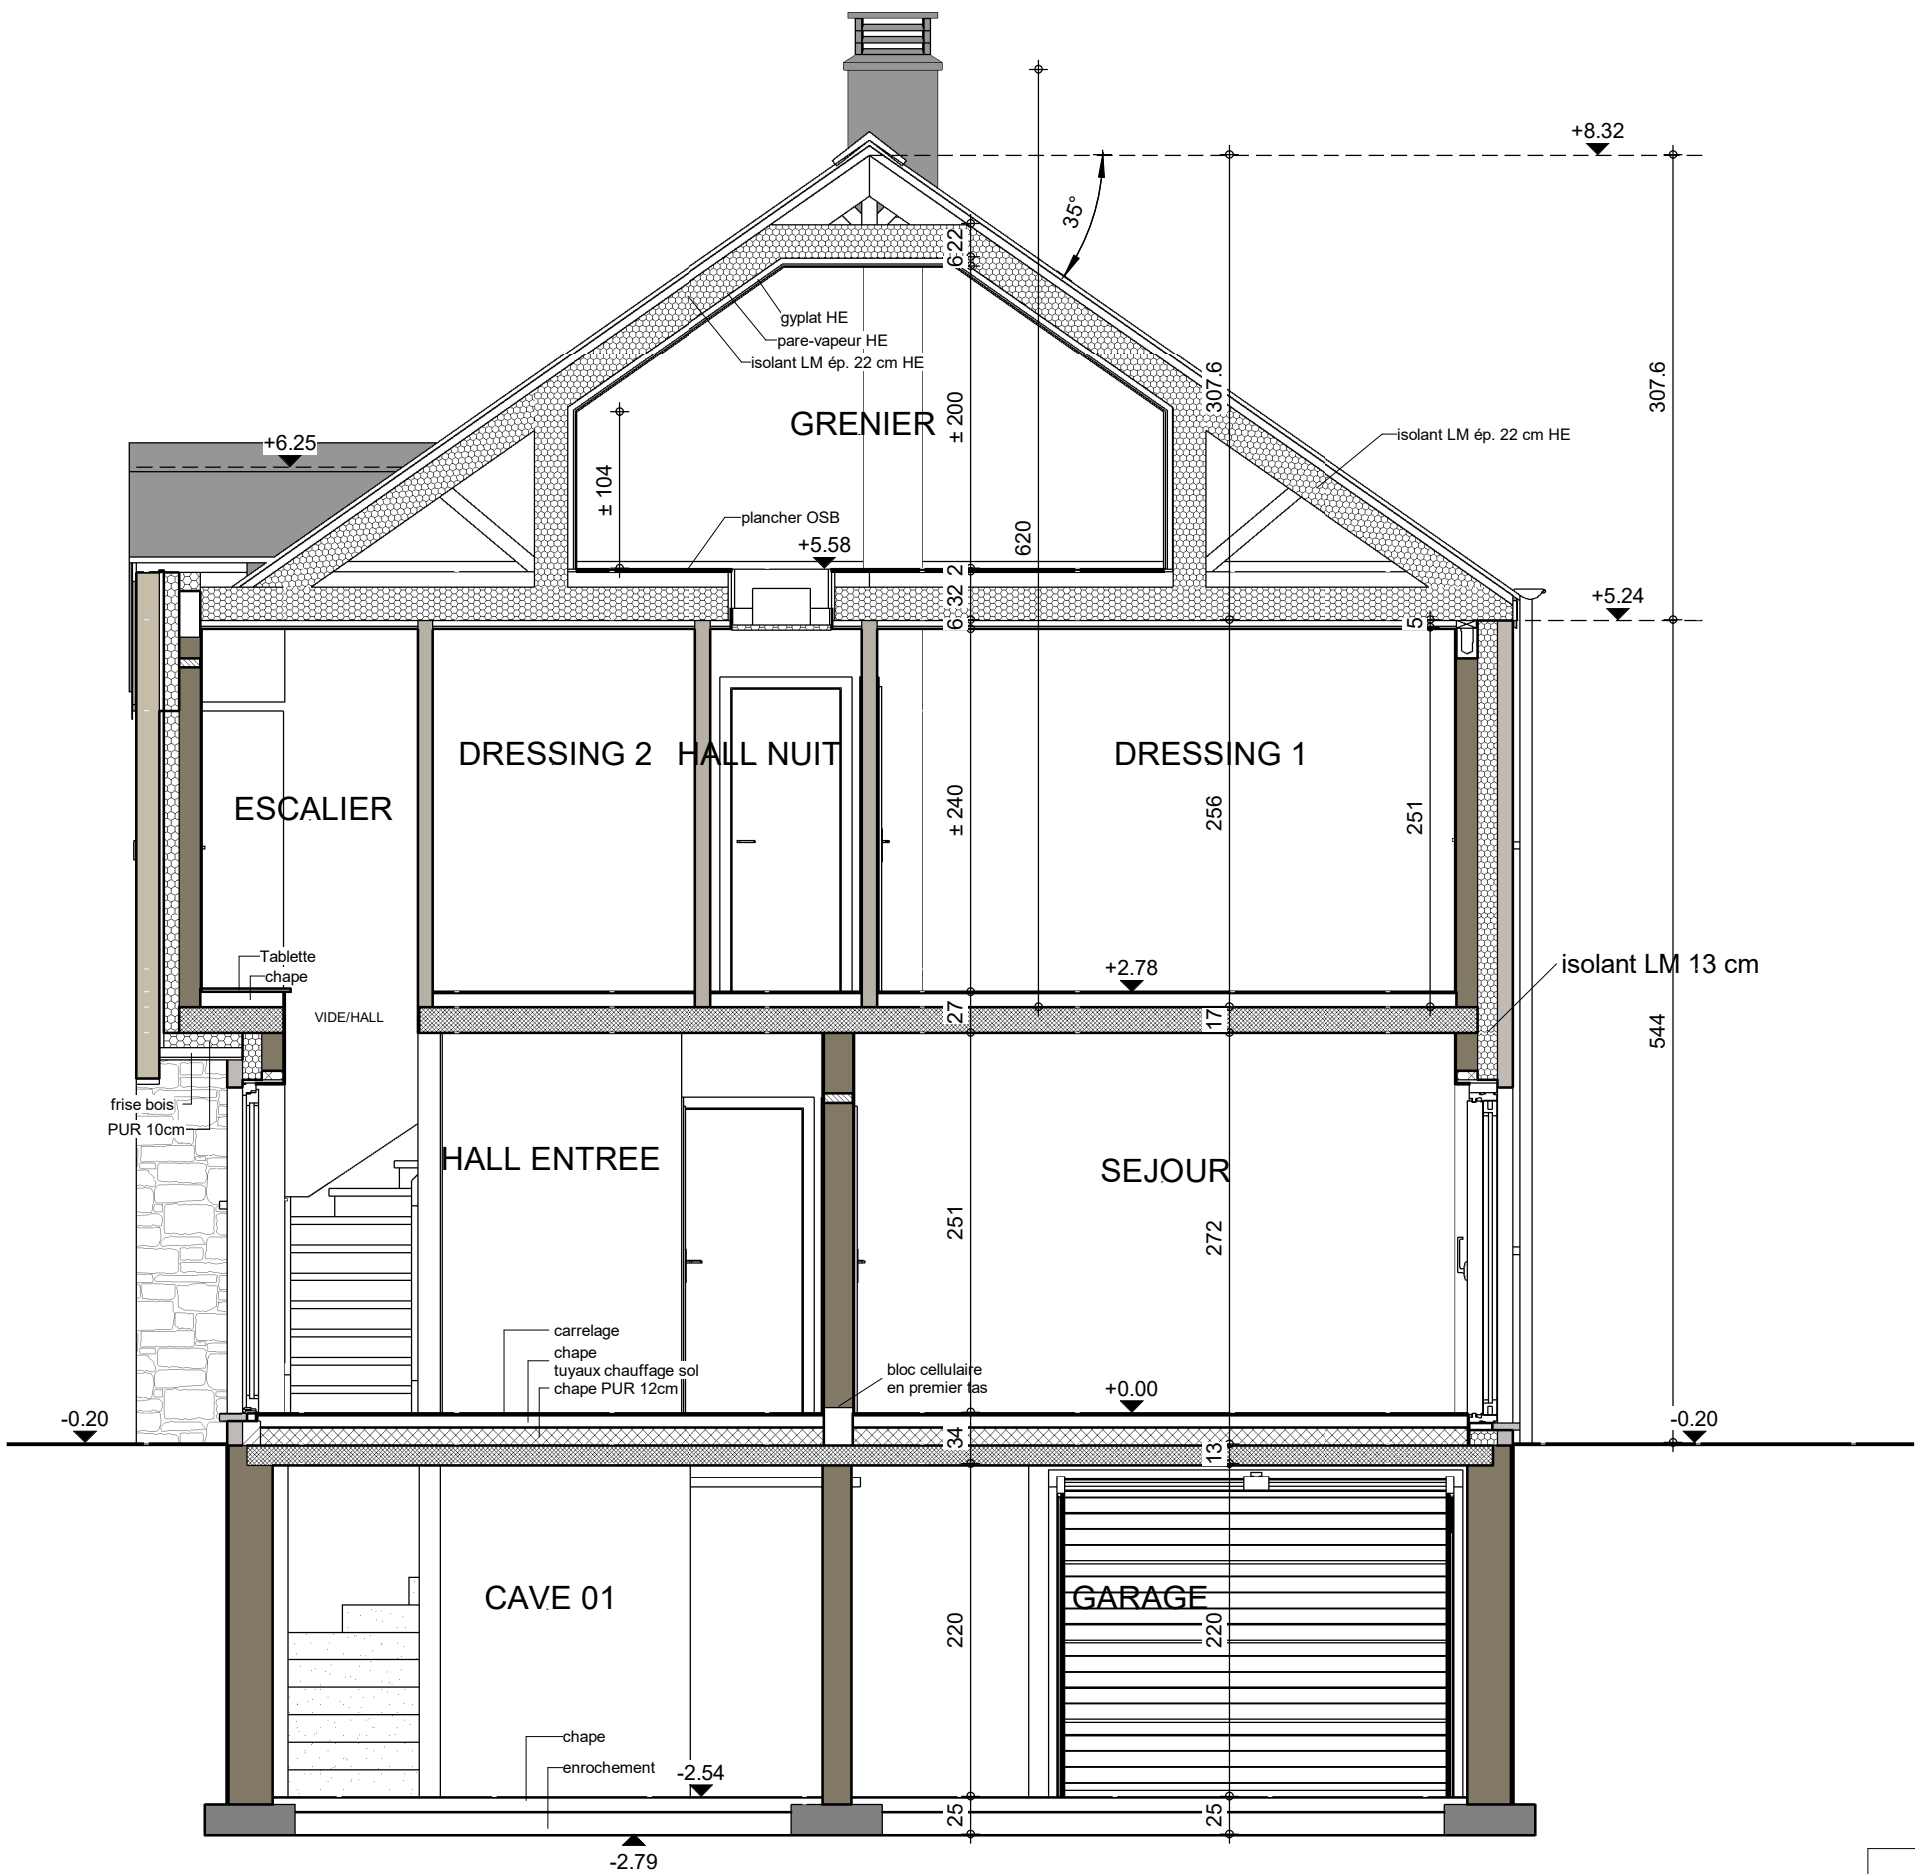


COUPE AA

AP.02-CORDY - 220.287/LES/SCLO			
Date :	01/03/2023	Echelle :	1/50

Le présent projet reste la propriété de la S.A. THOMAS & PIRON. Il est protégé par la législation en matière de création et ne peut en aucun cas faire l'objet d'une copie même partielle sans l'autorisation de l'auteur.



FACADE AVANT

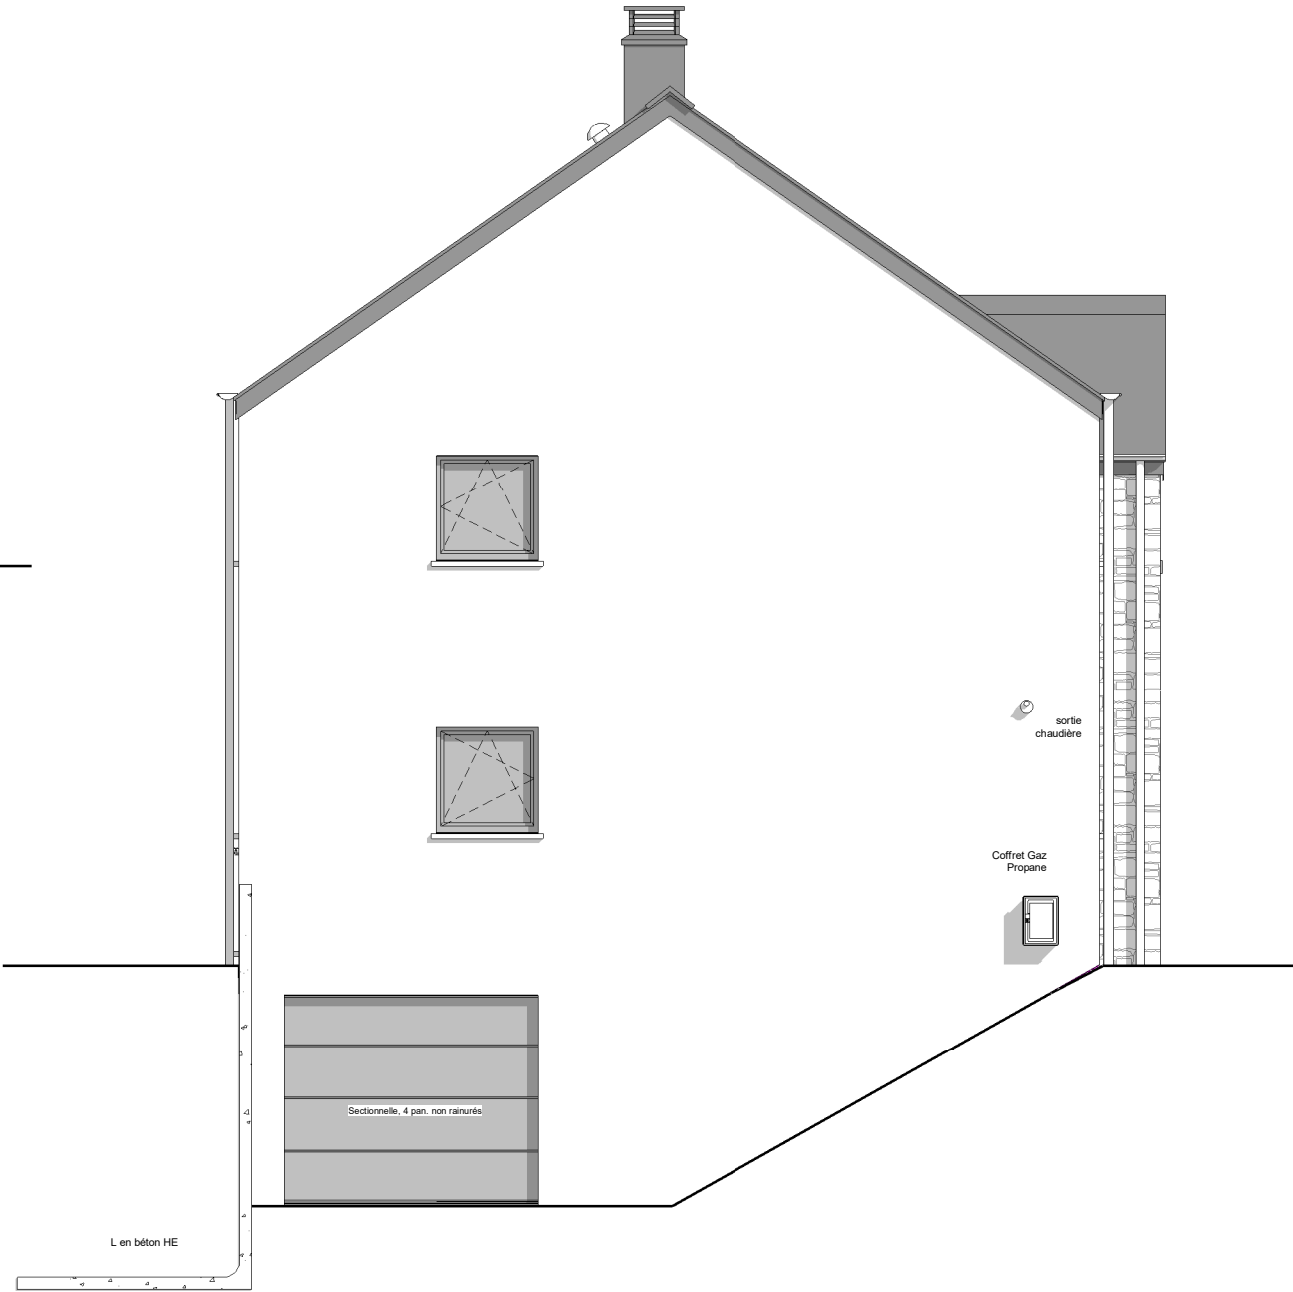

PIGNON GAUCHE



AP.02-CORDY - 220.287/LES/SCLO			
Date :	01/03/2023	Echelle :	1/75



FACADE ARRIERE



PIGNON DROIT



AP.02-CORDY - 220.287/LES/SCLO			
Date :	01/03/2023	Echelle :	1/75