

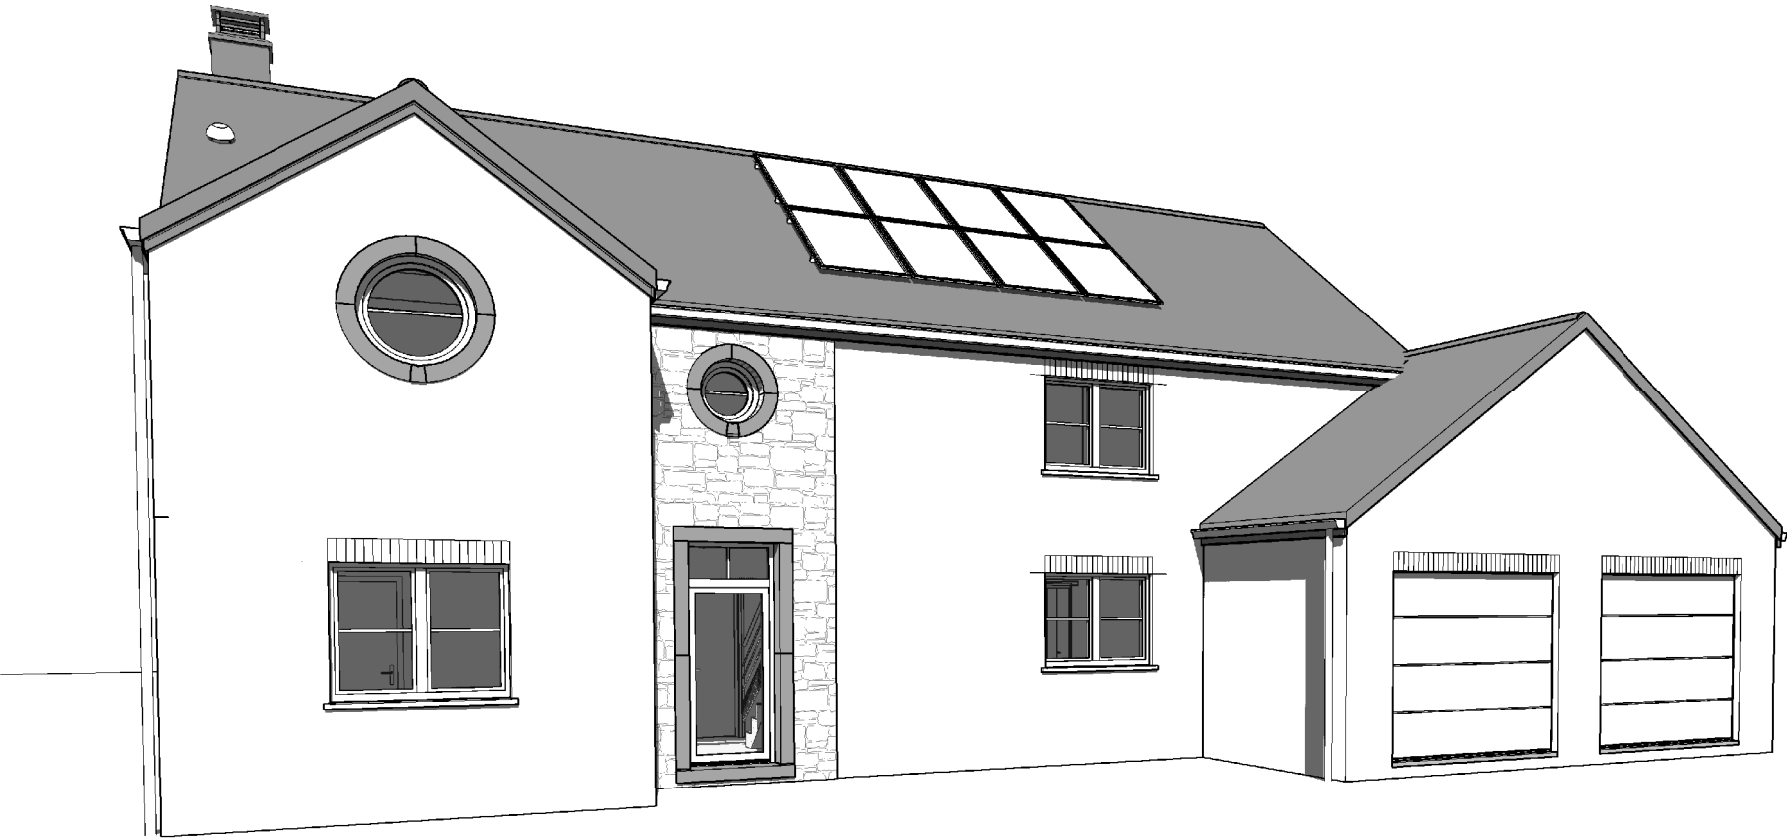


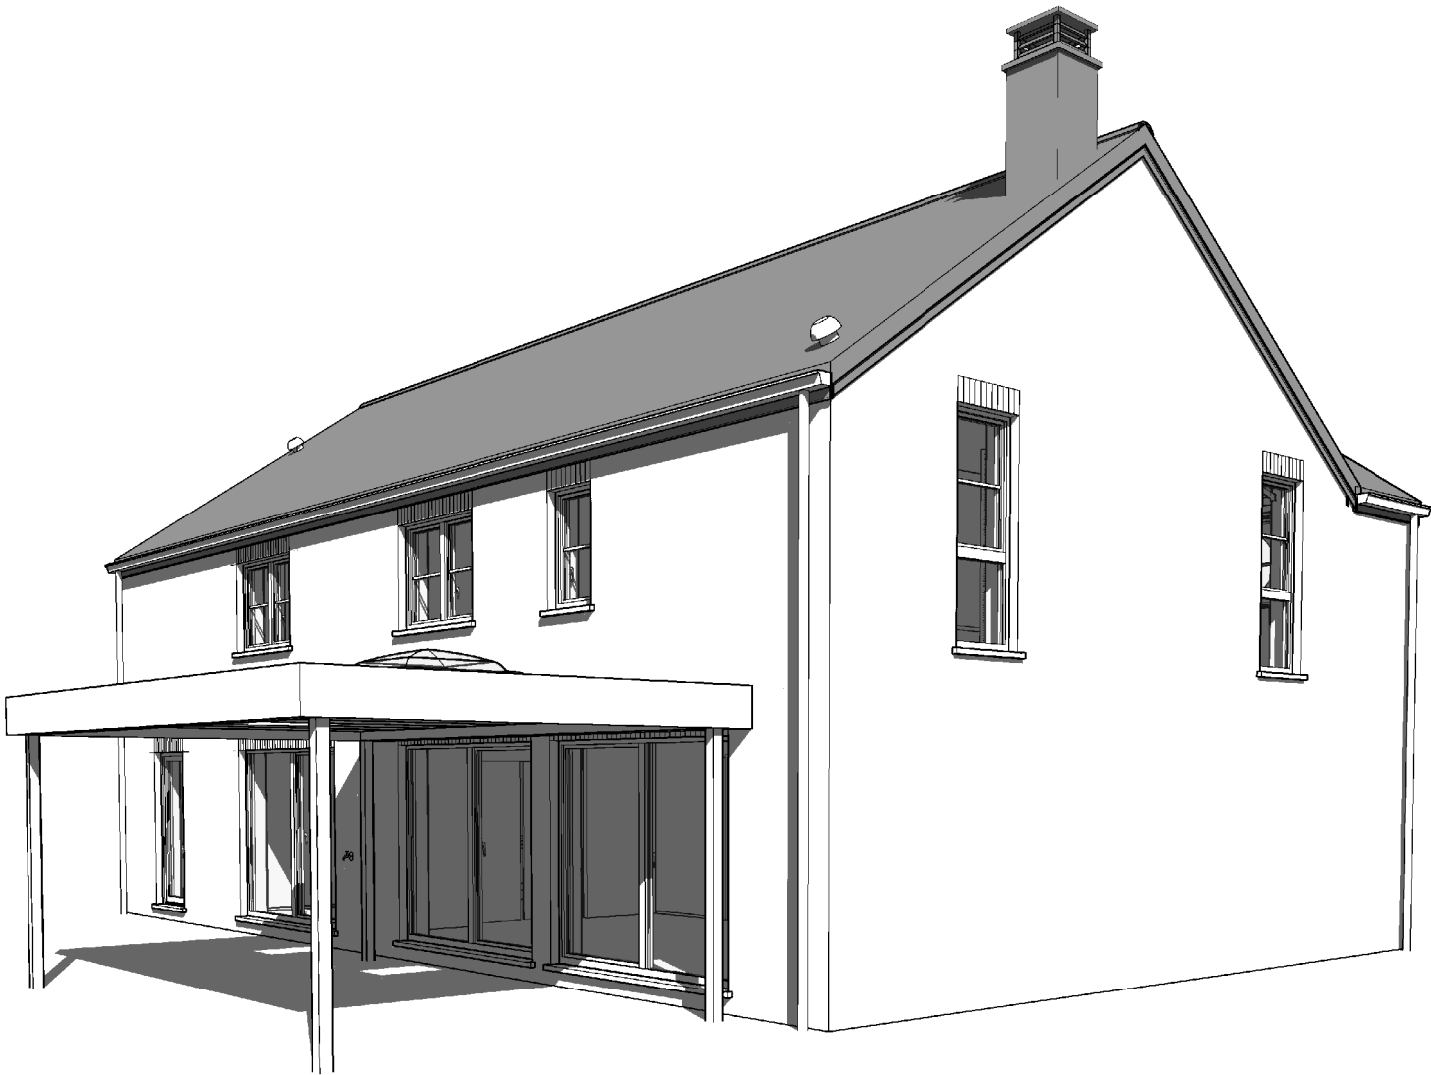



AP-220520.01-/VAD-BEG-CAG		
Date :	04/09/2023	Echelle :

Le présent projet reste la propriété de la S.A. THOMAS & PIRON. Il est protégé par la législation en matière de création et ne peut en aucun cas faire l'objet d'une copie même partielle sans l'autorisation de l'auteur.

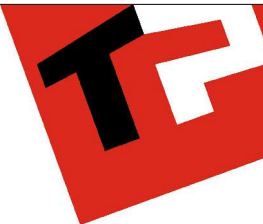

AP-220520.01-/VAD-BEG-CAG		
Date :	04/09/2023	Echelle :



Le présent projet reste la propriété de la S.A. THOMAS & PIRON. Il est protégé par la législation en matière de création et ne peut en aucun cas faire l'objet d'une copie même partielle sans l'autorisation de l'auteur.

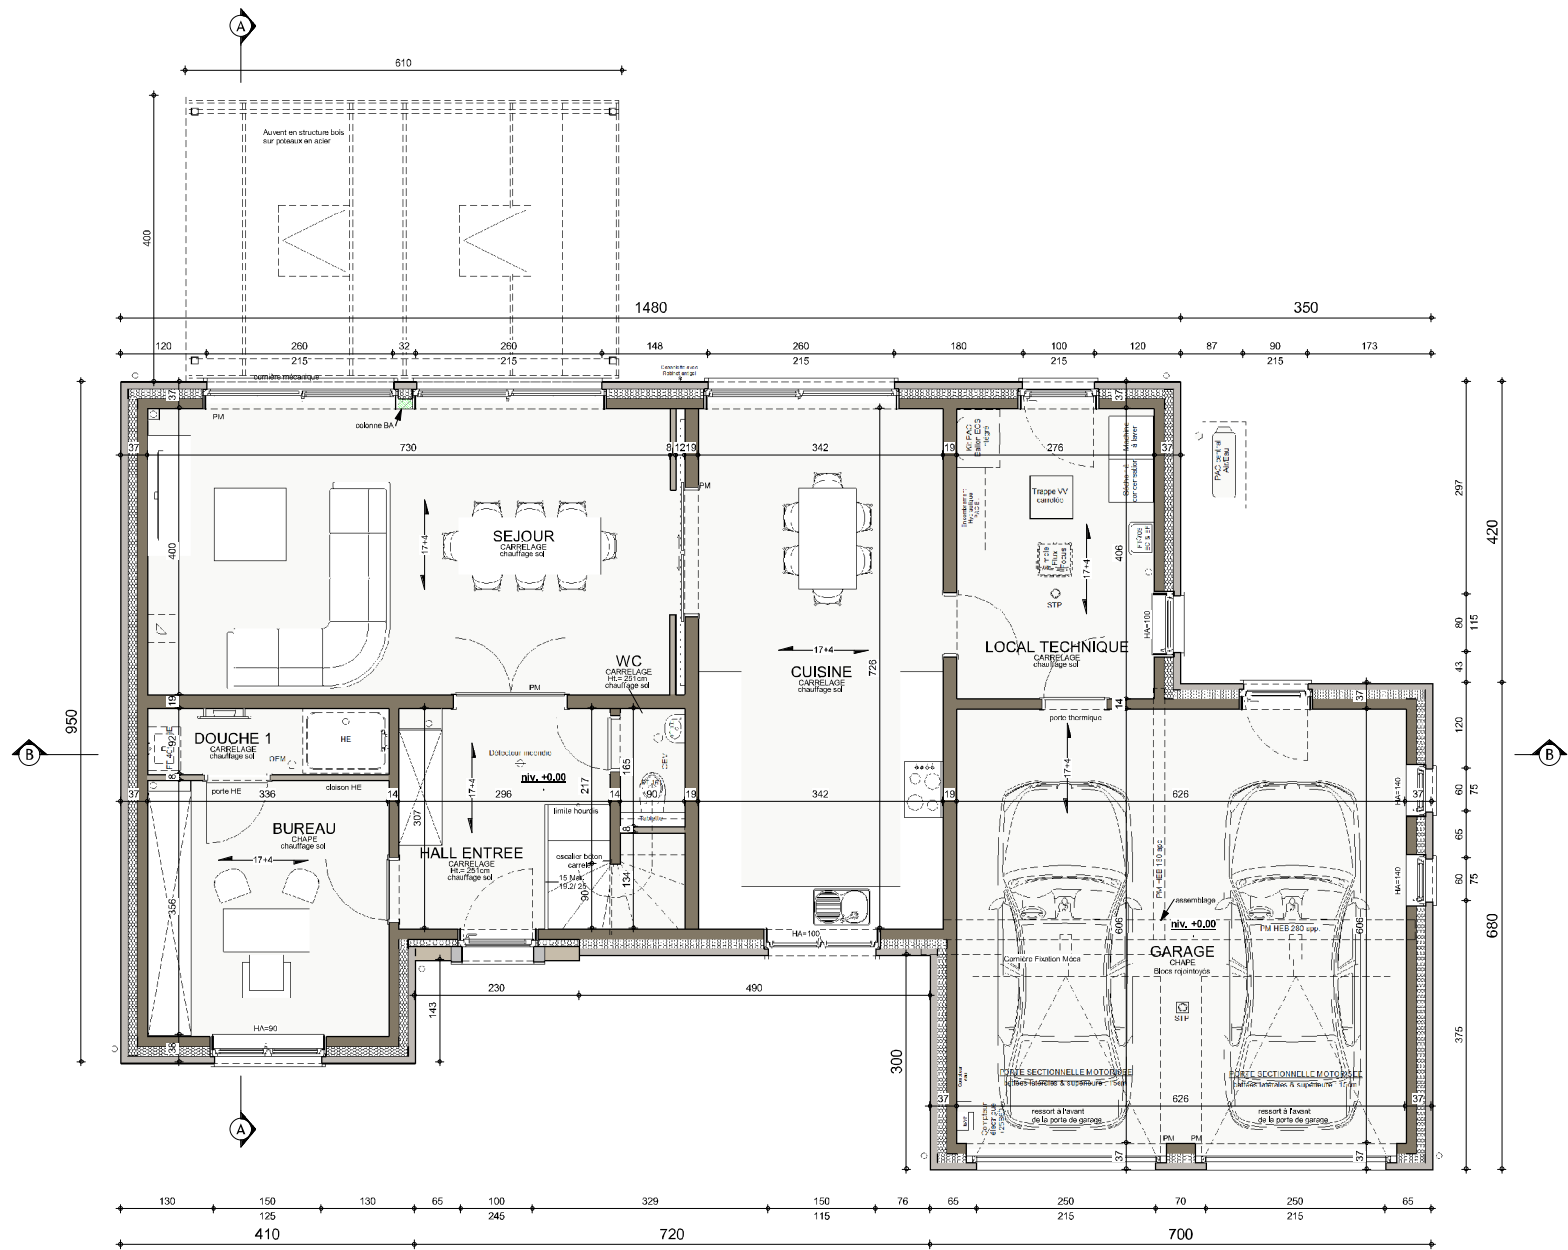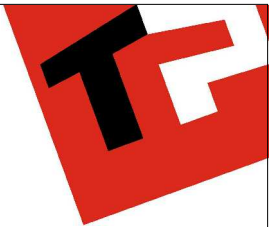

REZ-DE-CHAUSSEE



AP-220520.01-/VAD-BEG-CAG		
Date :	04/09/2023	Echelle : 1/75

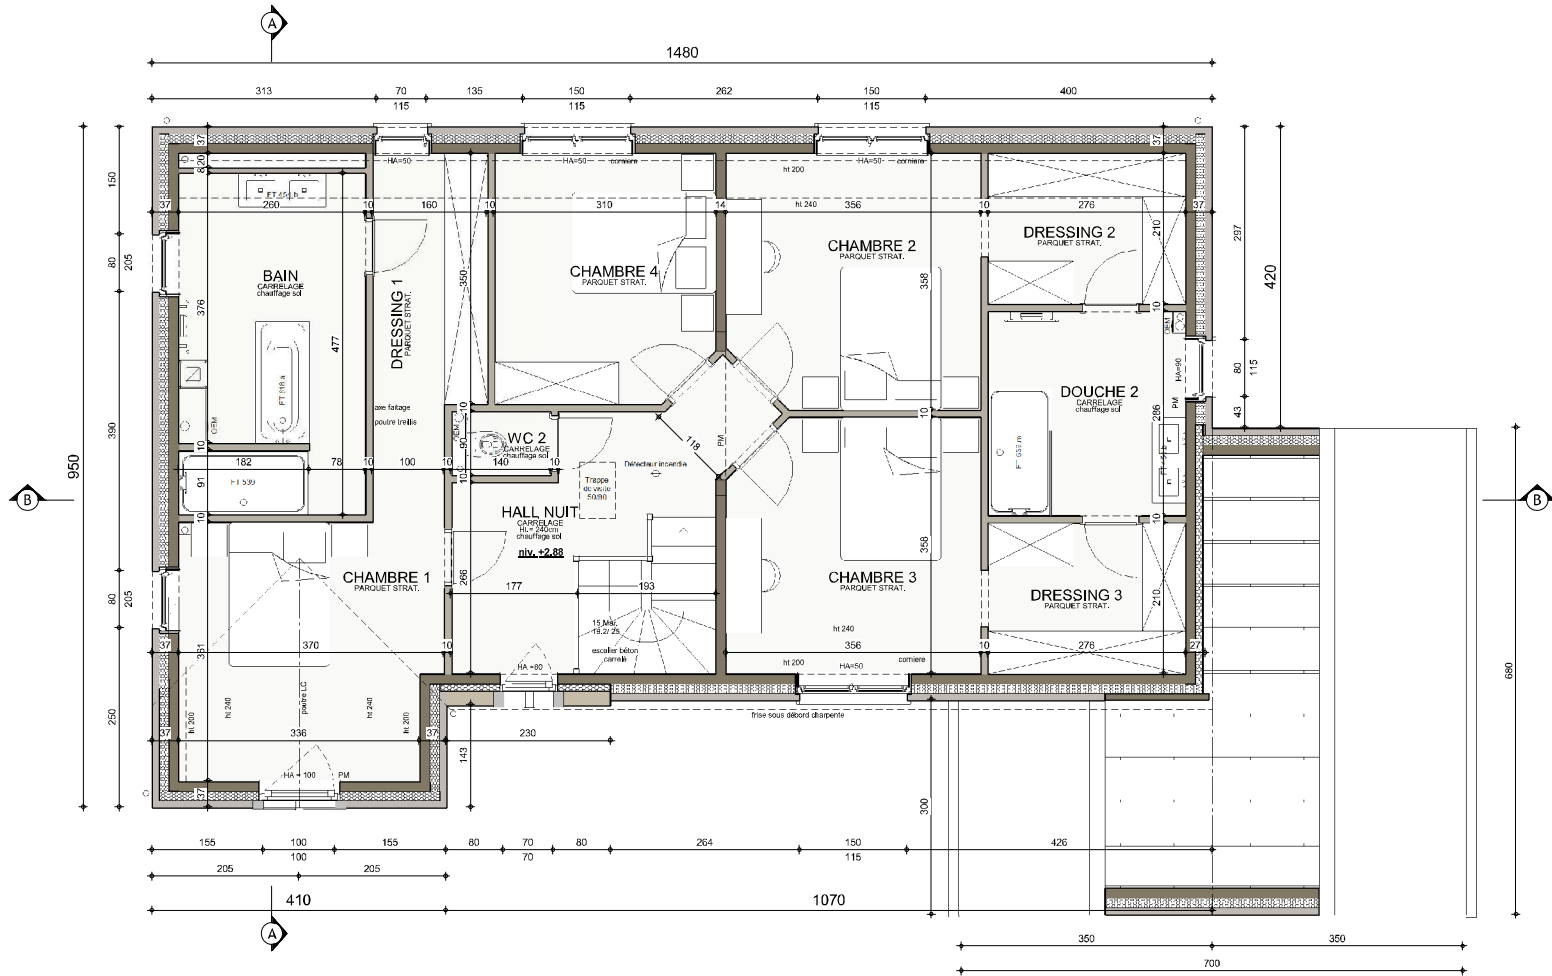
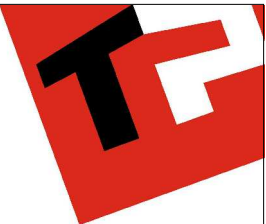


ETAGE



AP-220520.01-/VAD-BEG-CAG			
Date :	04/09/2023	Echelle :	1/75



Le présent projet reste la propriété de la S.A. THOMAS & PIRON. Il est protégé par la législation en matière de création et ne peut en aucun cas faire l'objet d'une copie même partielle sans l'autorisation de l'auteur.

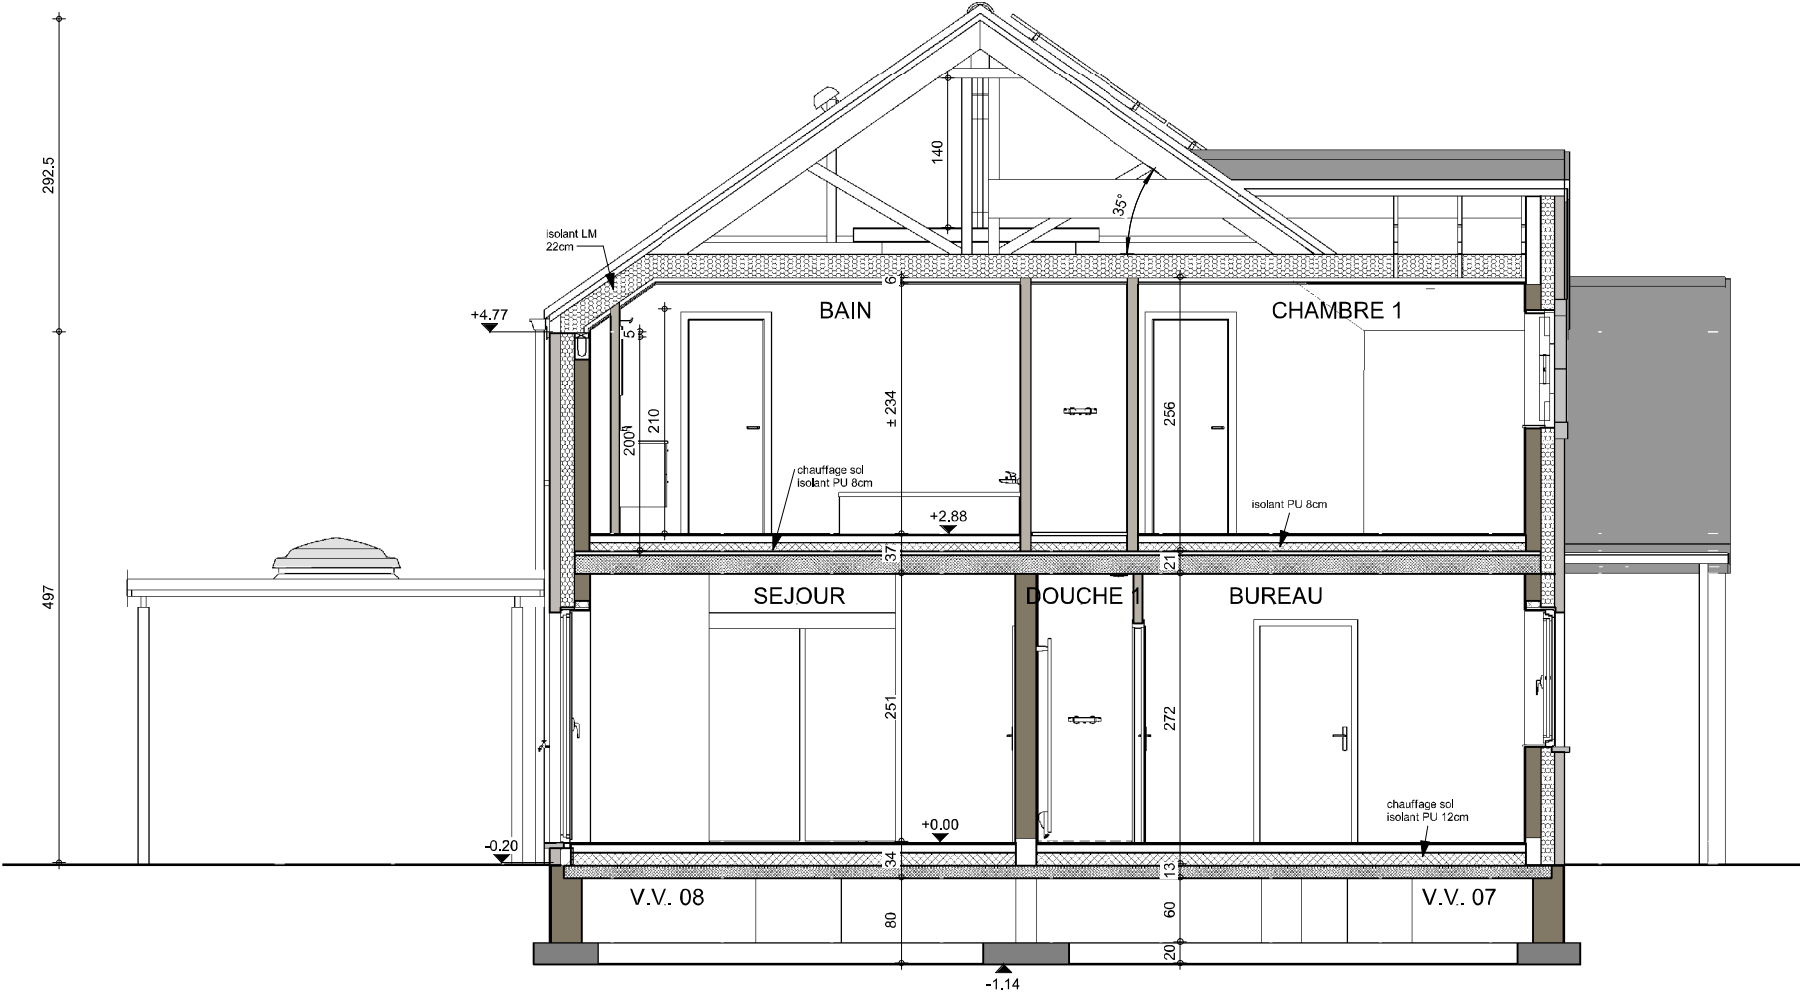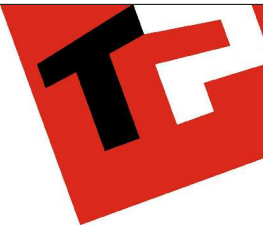

COUPE AA




AP-220520.01-/VAD-BEG-CAG		
Date :	04/09/2023	Echelle : 1/50

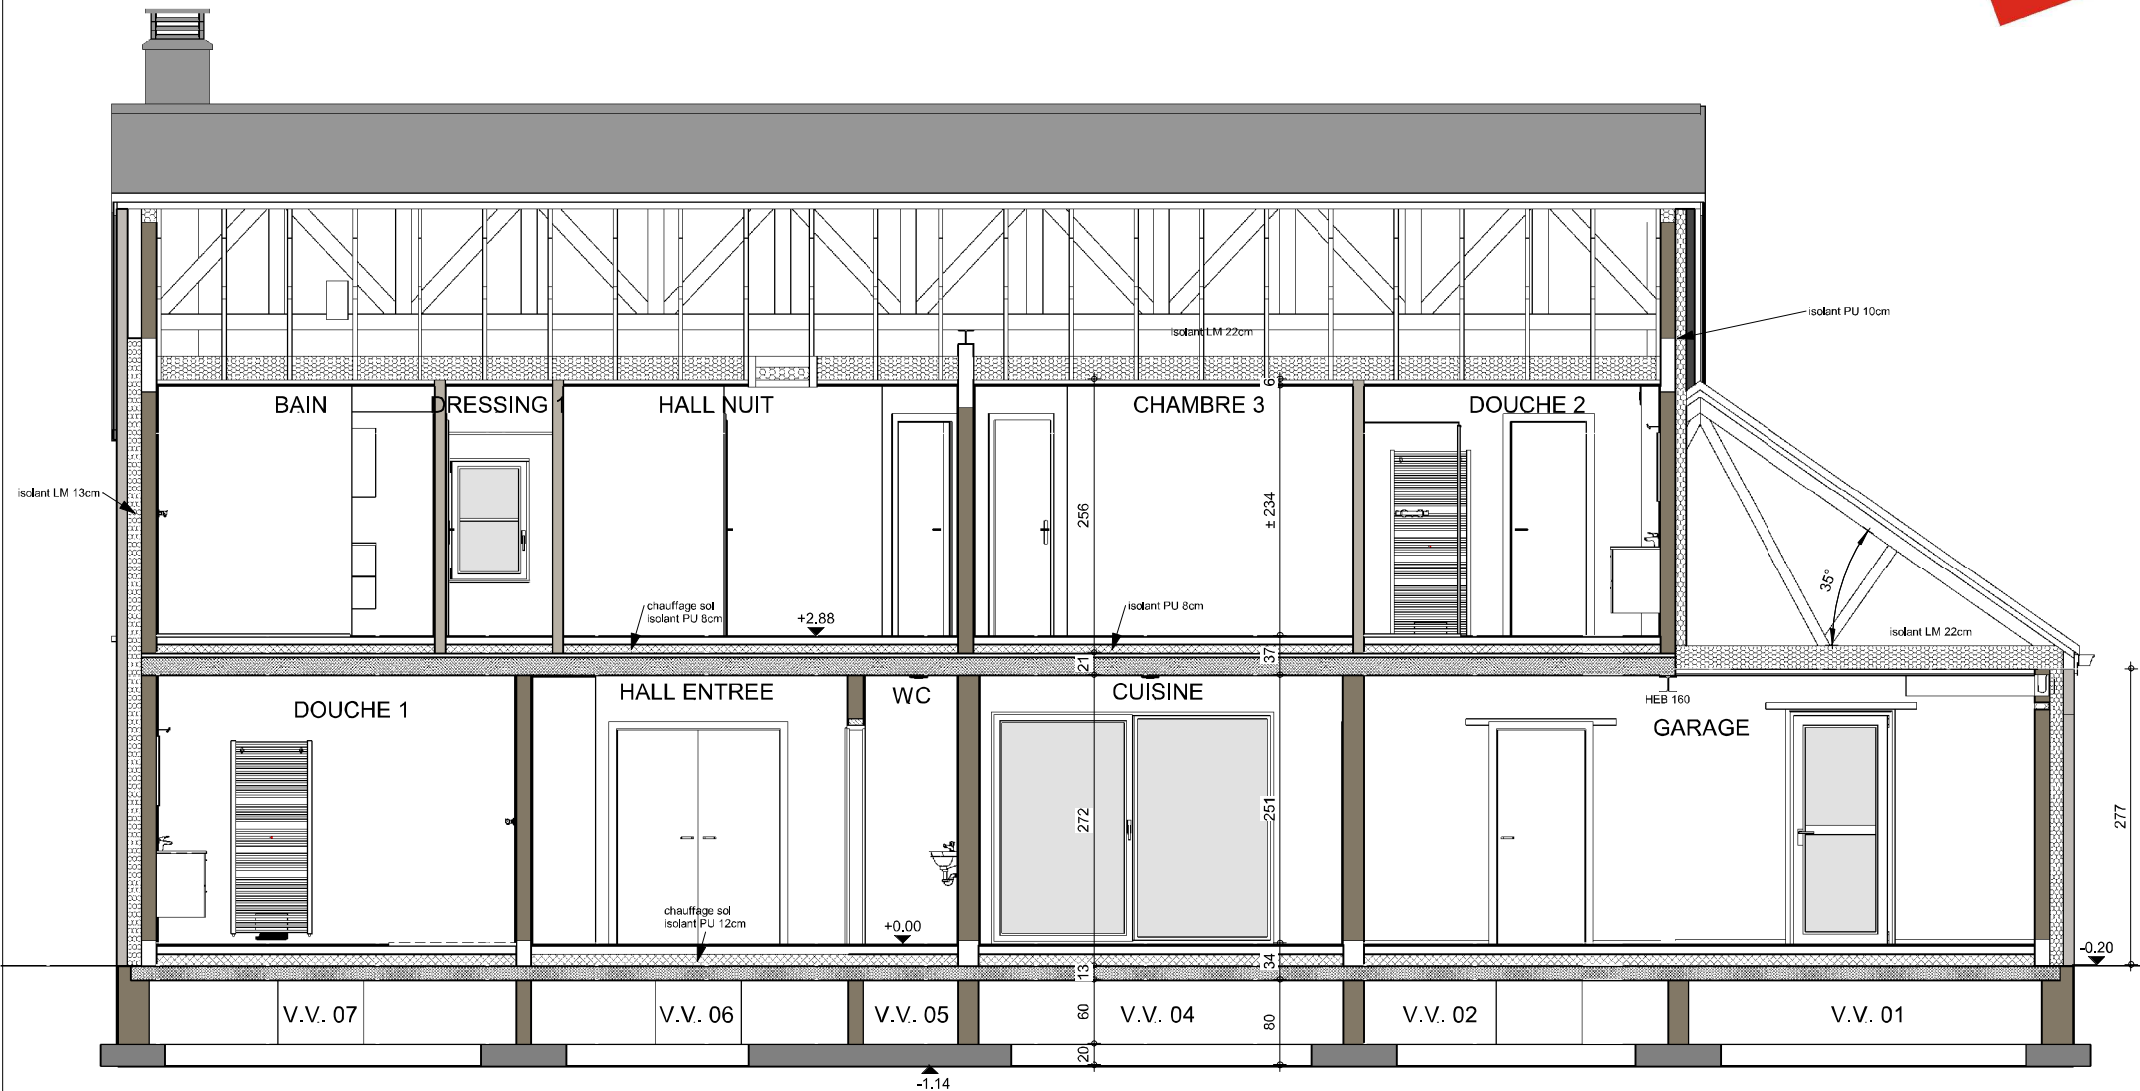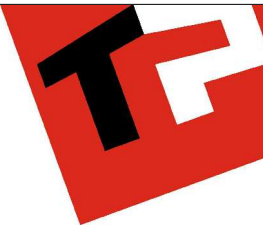

COUPE BB

AP-220520.01-/VAD-BEG-CAG		
Date :	04/09/2023	Echelle : 1/50

Le présent projet reste la propriété de la S.A. THOMAS & PIRON. Il est protégé par la législation en matière de création et ne peut en aucun cas faire l'objet d'une copie même partielle sans l'autorisation de l'auteur.

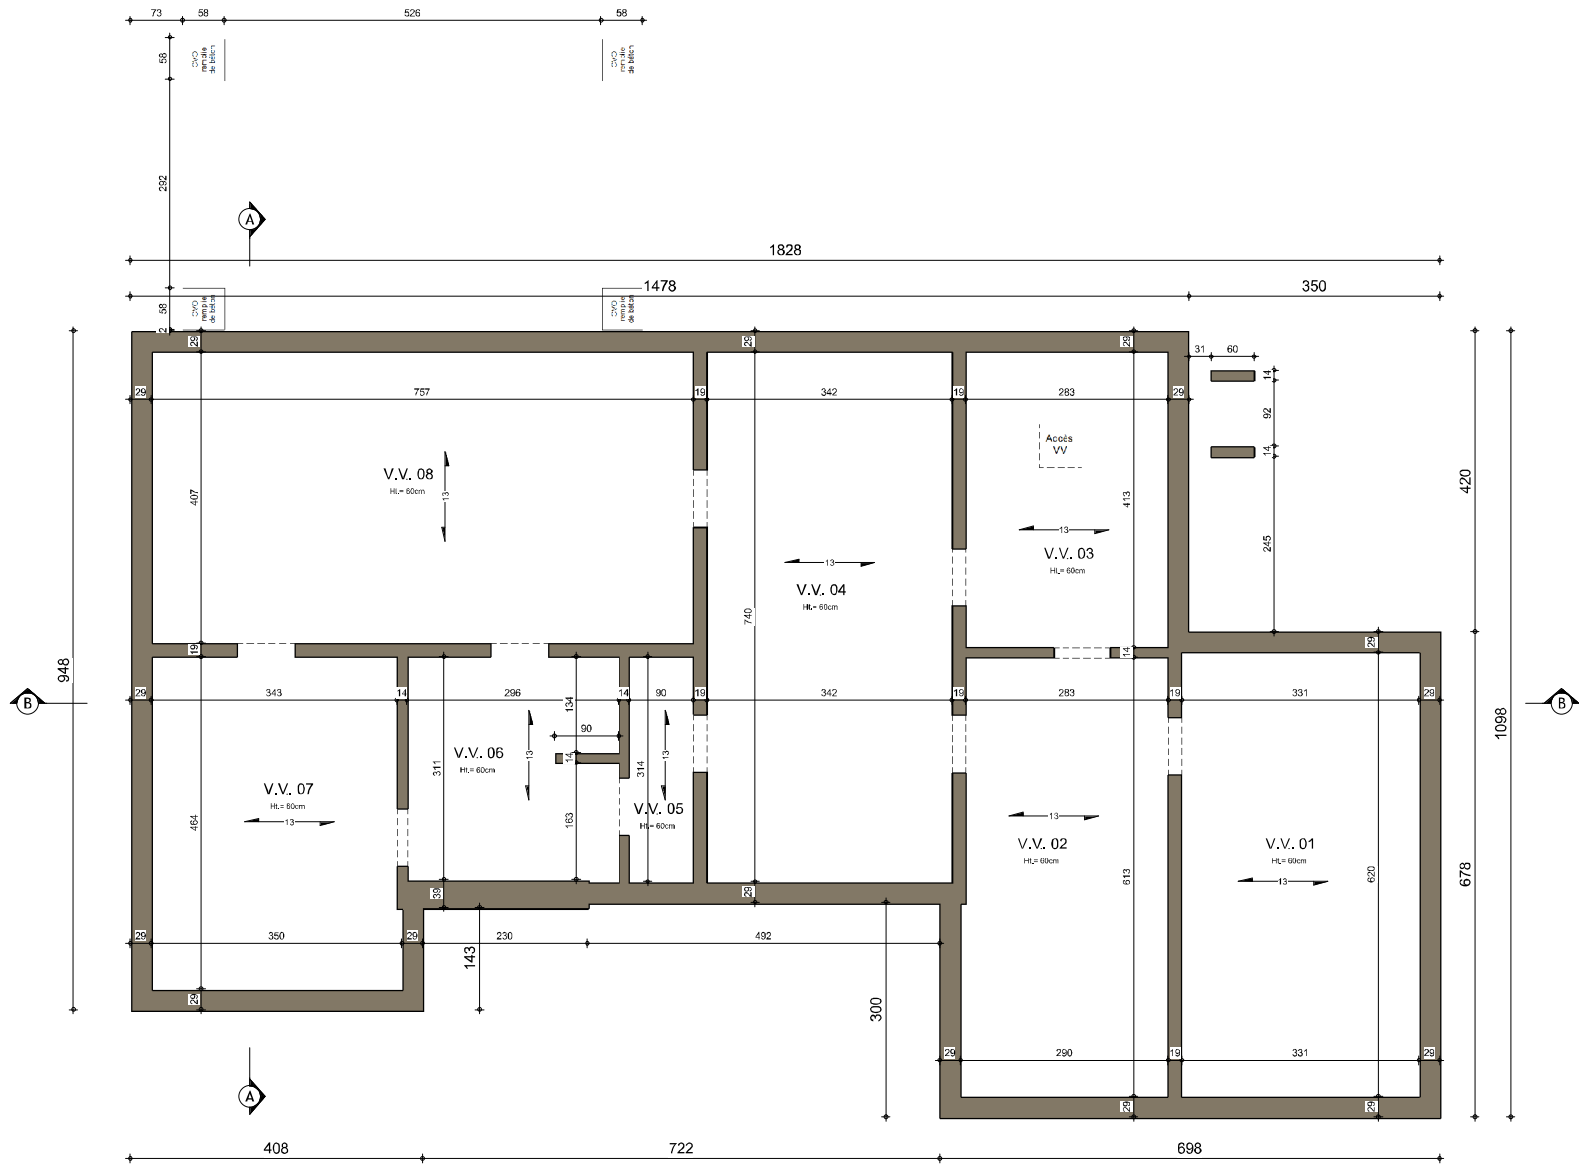


SOUS-SOL : Egouttage




AP-220520.01-/VAD-BEG-CAG		
Date :	04/09/2023	Echelle : 1/75

Le présent projet reste la propriété de la S.A. THOMAS & PIRON. Il est protégé par la législation en matière de création et ne peut en aucun cas faire l'objet d'une copie même partielle sans l'autorisation de l'auteur.

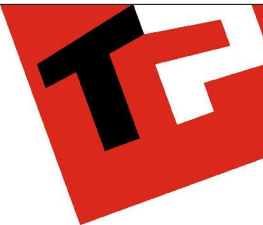

AP-220520.01-/VAD-BEG-CAG			
Date :	04/09/2023	Echelle :	1/50



Le présent projet reste la propriété de la S.A. THOMAS & PIRON. Il est protégé par la législation en matière de création et ne peut en aucun cas faire l'objet d'une copie même partielle sans l'autorisation de l'auteur.

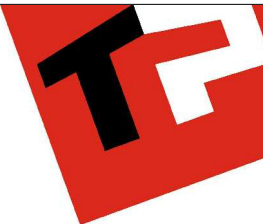

FACADE ARRIERE

AP-220520.01-/VAD-BEG-CAG		
Date :	04/09/2023	Echelle : 1/50



Le présent projet reste la propriété de la S.A. THOMAS & PIRON. Il est protégé par la législation en matière de création et ne peut en aucun cas faire l'objet d'une copie même partielle sans l'autorisation de l'auteur.

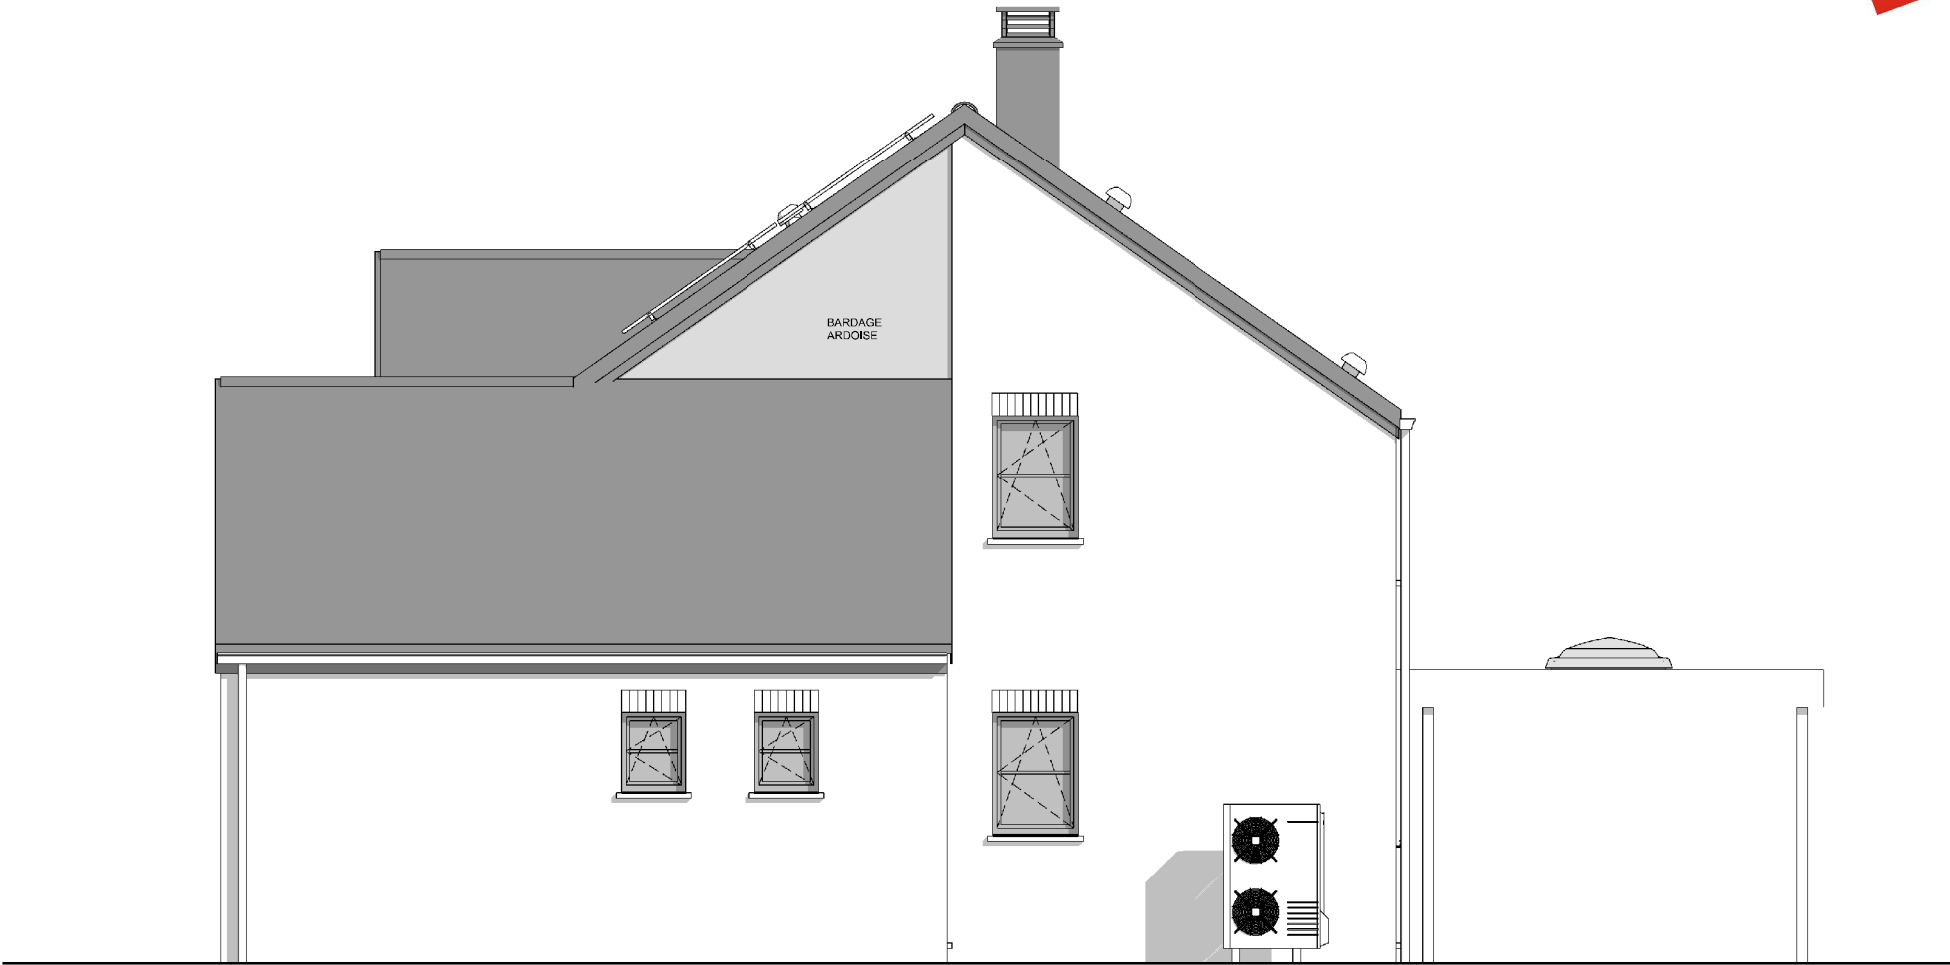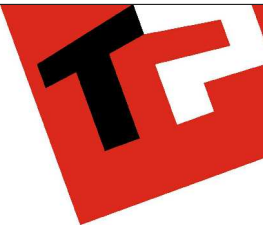

PIGNON DROIT



AP-220520.01-/VAD-BEG-CAG			
Date :	04/09/2023	Echelle :	1/50

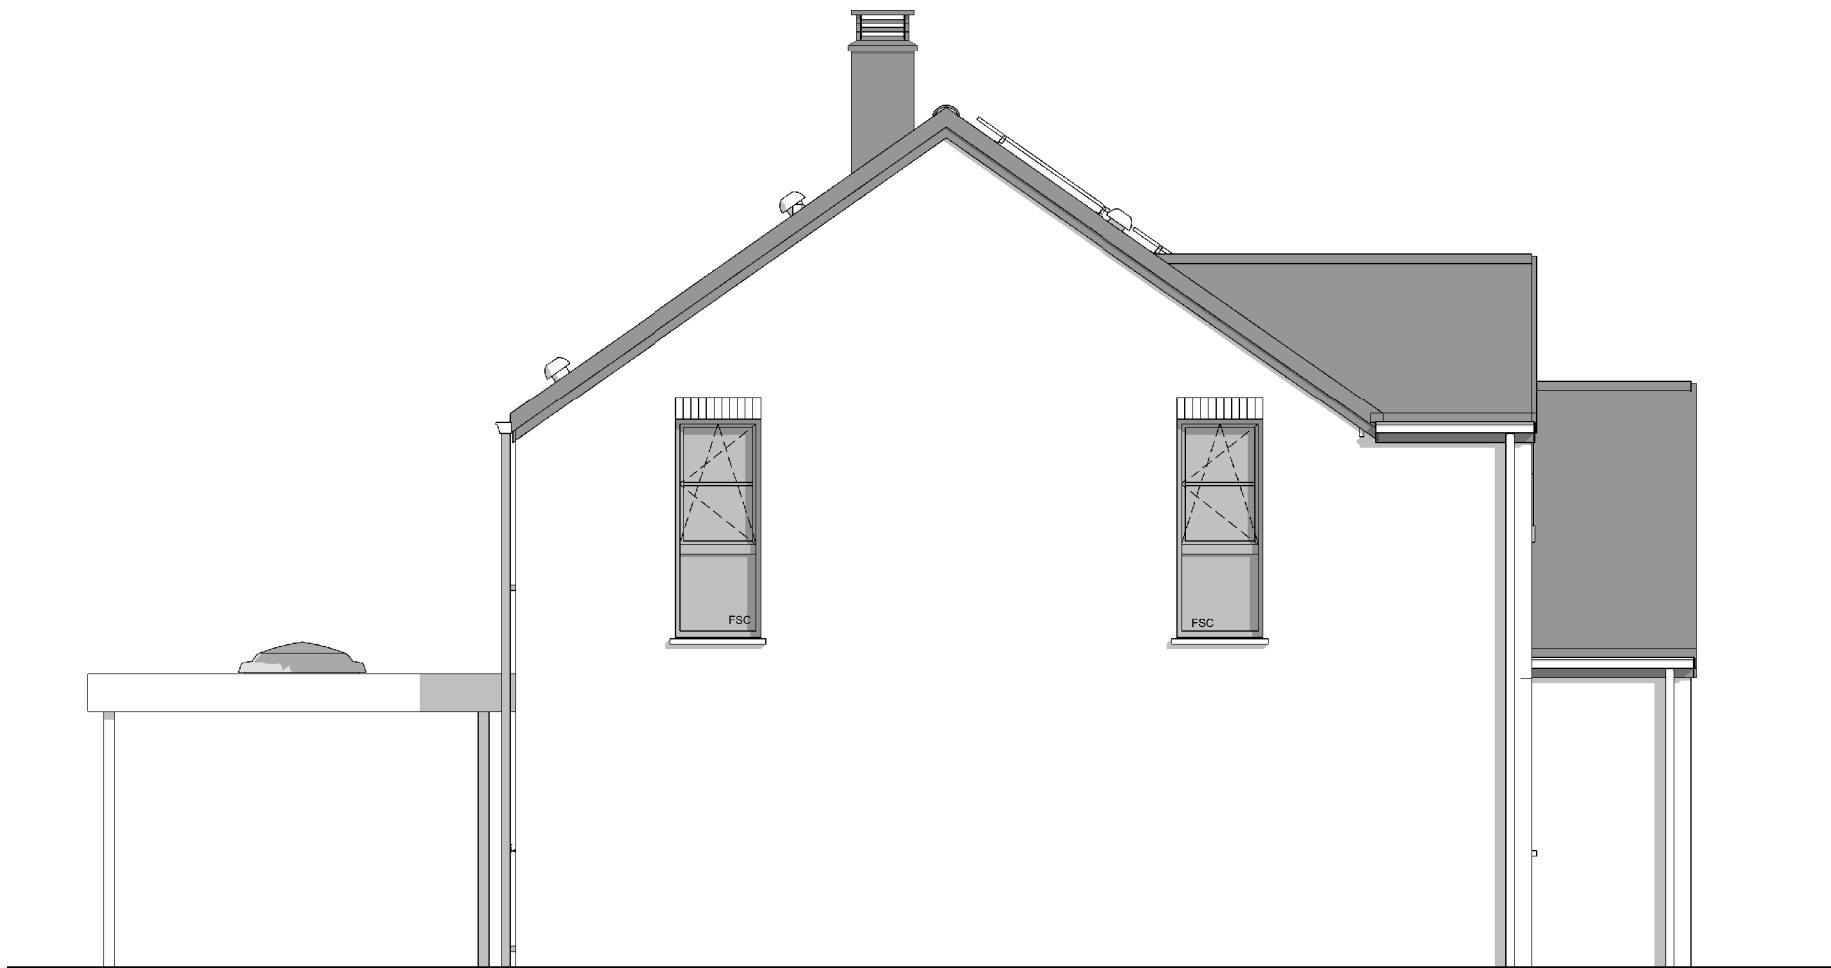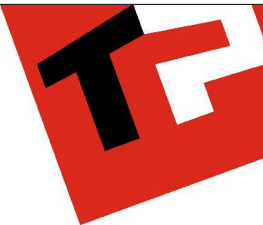

PIGNON GAUCHE



AP-220520.01-/VAD-BEG-CAG			
Date :	04/09/2023	Echelle :	1/50