



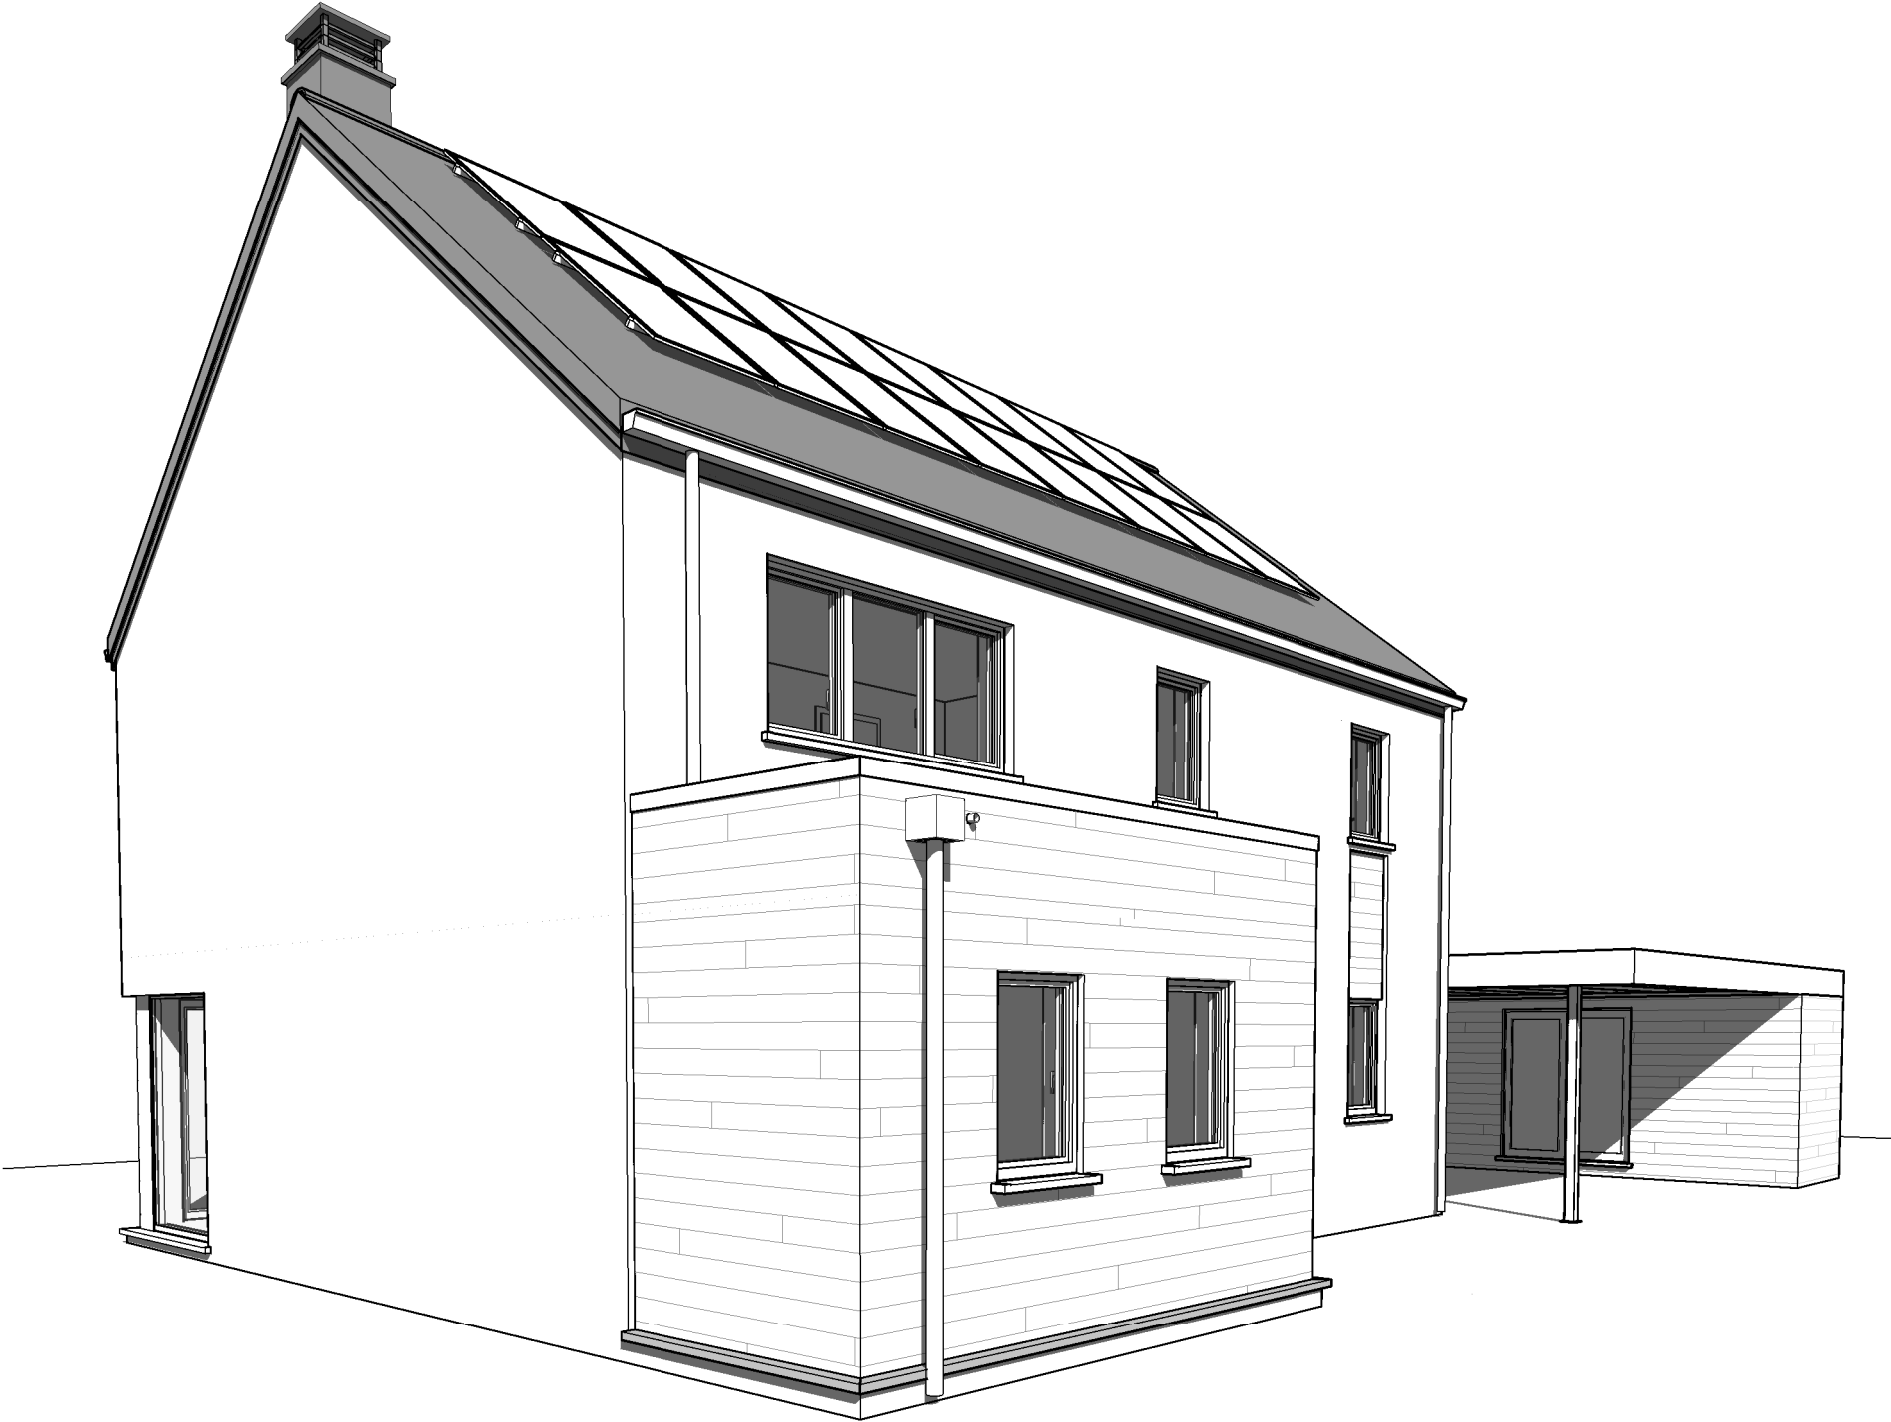


AP AVV n°01 220309/LIP/GOQU		
Date :	14/03/2023	Echelle :

Le présent projet reste la propriété de la S.A. THOMAS & PIRON. Il est protégé par la législation en matière de création et ne peut en aucun cas faire l'objet d'une copie même partielle sans l'autorisation de l'auteur.

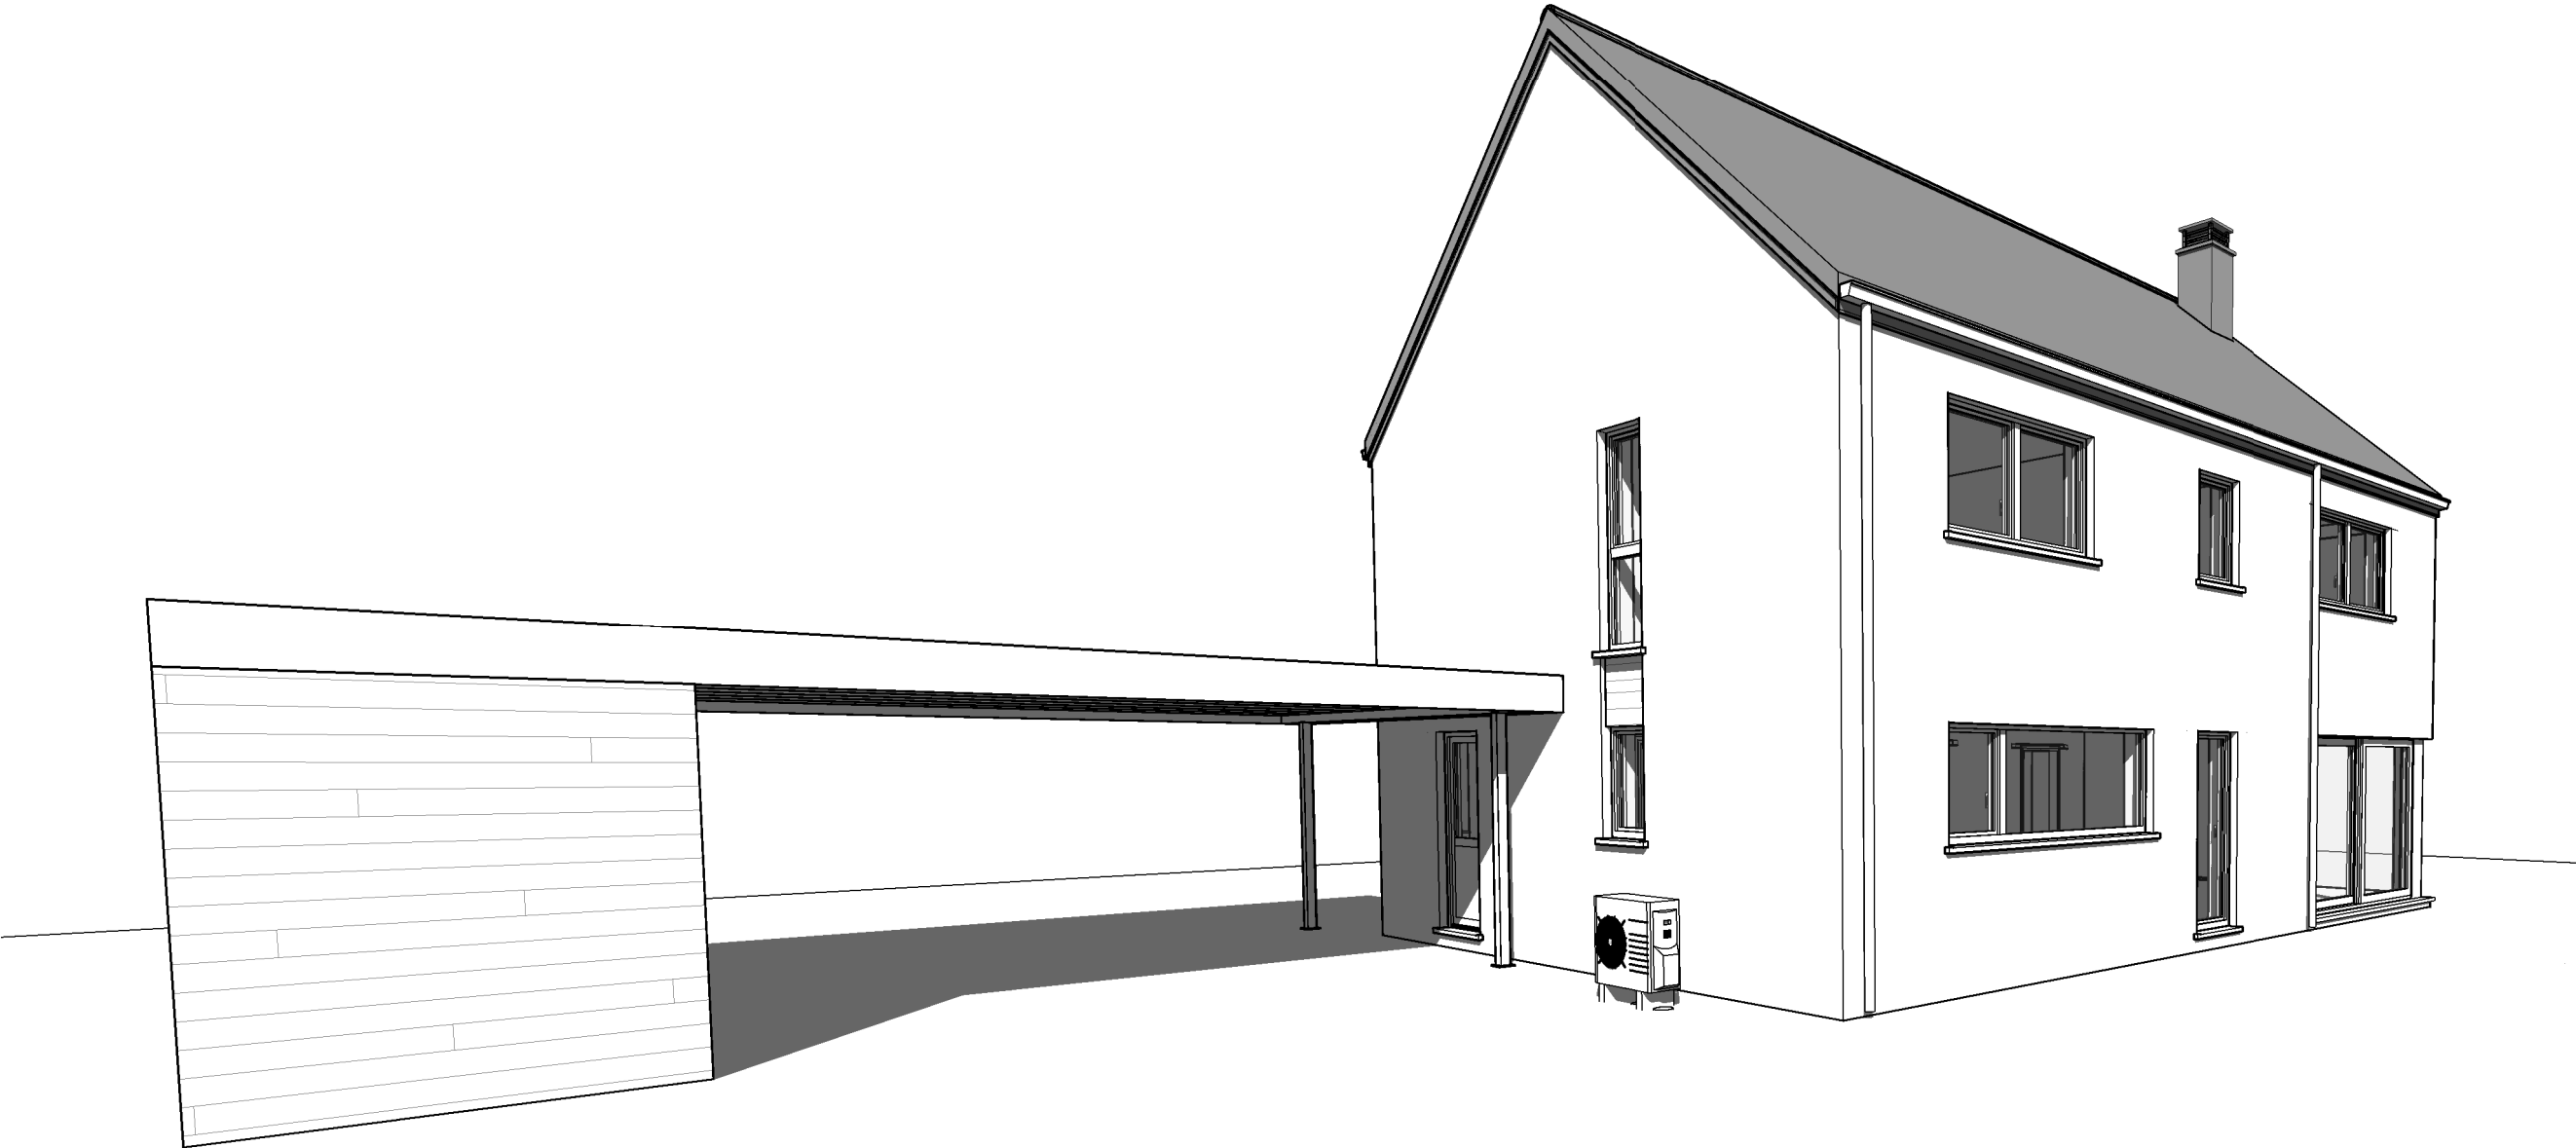



AP AVV n°01 220309/LIP/GOQU		
Date :	14/03/2023	Echelle :


Le présent projet reste la propriété de la S.A. THOMAS & PIRON. Il est protégé par la législation en matière de création et ne peut en aucun cas faire l'objet d'une copie même partielle sans l'autorisation de l'auteur.

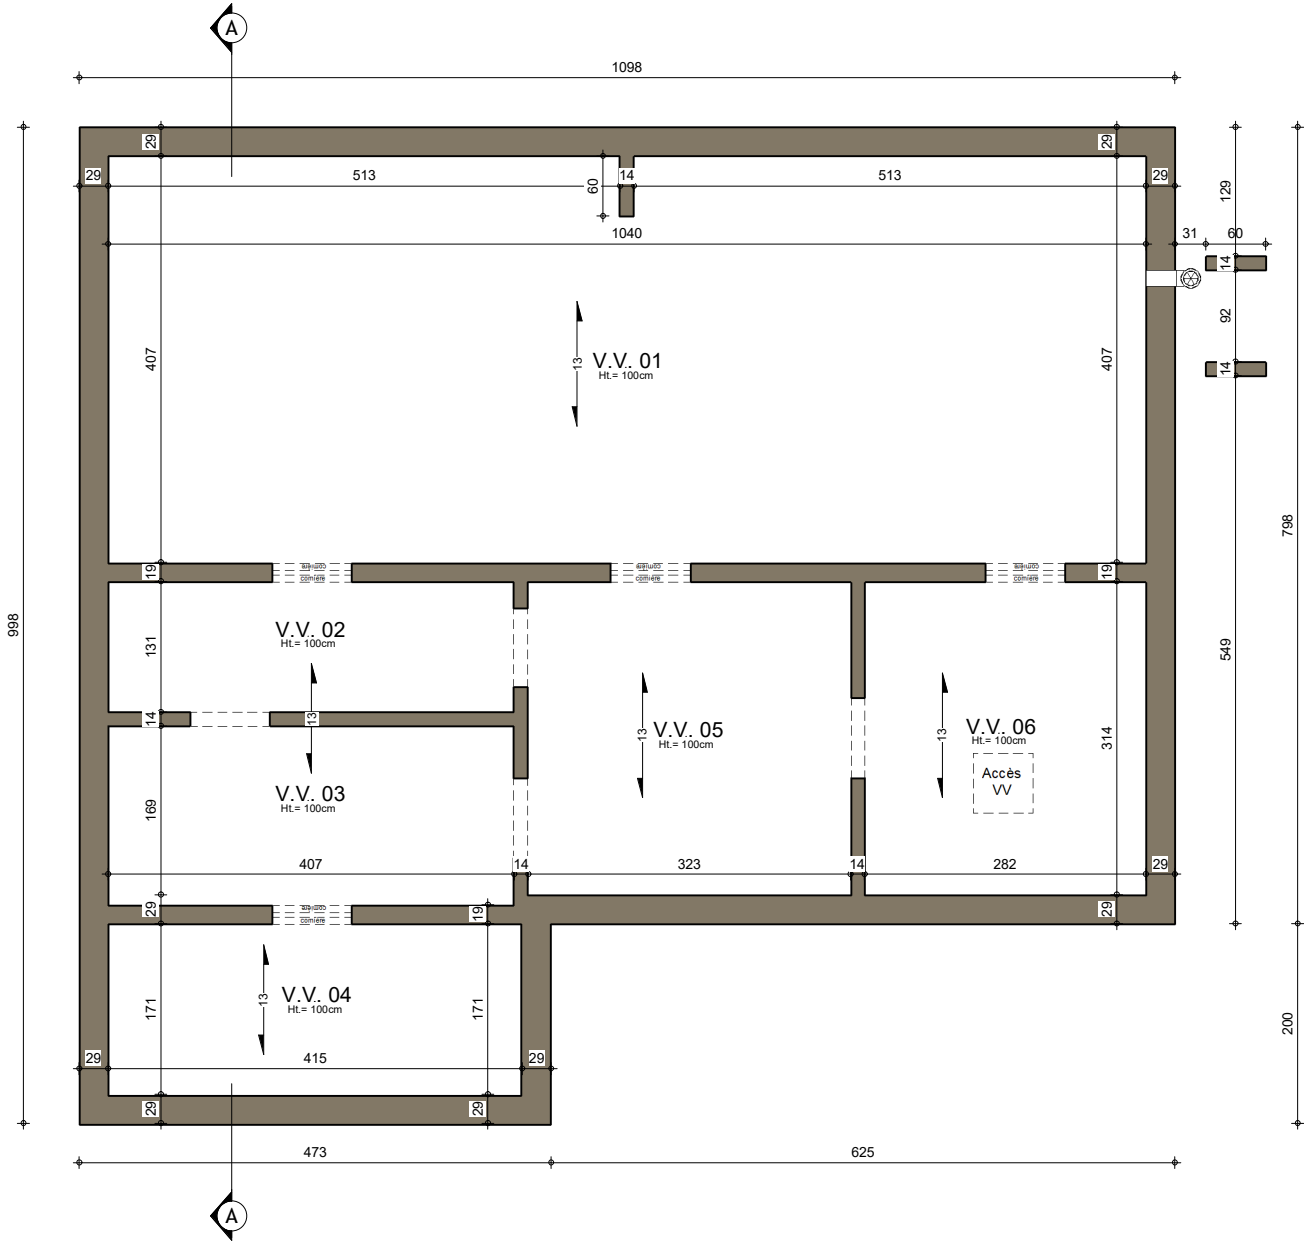

SOUS-SOL


AP AVV n°01 220309/LIP/GOQU			
Date :	14/03/2023	Echelle :	1/75

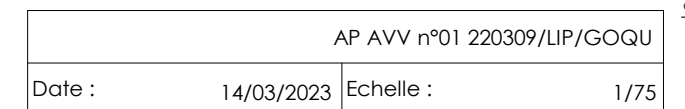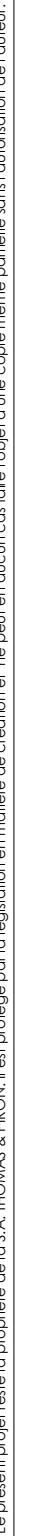

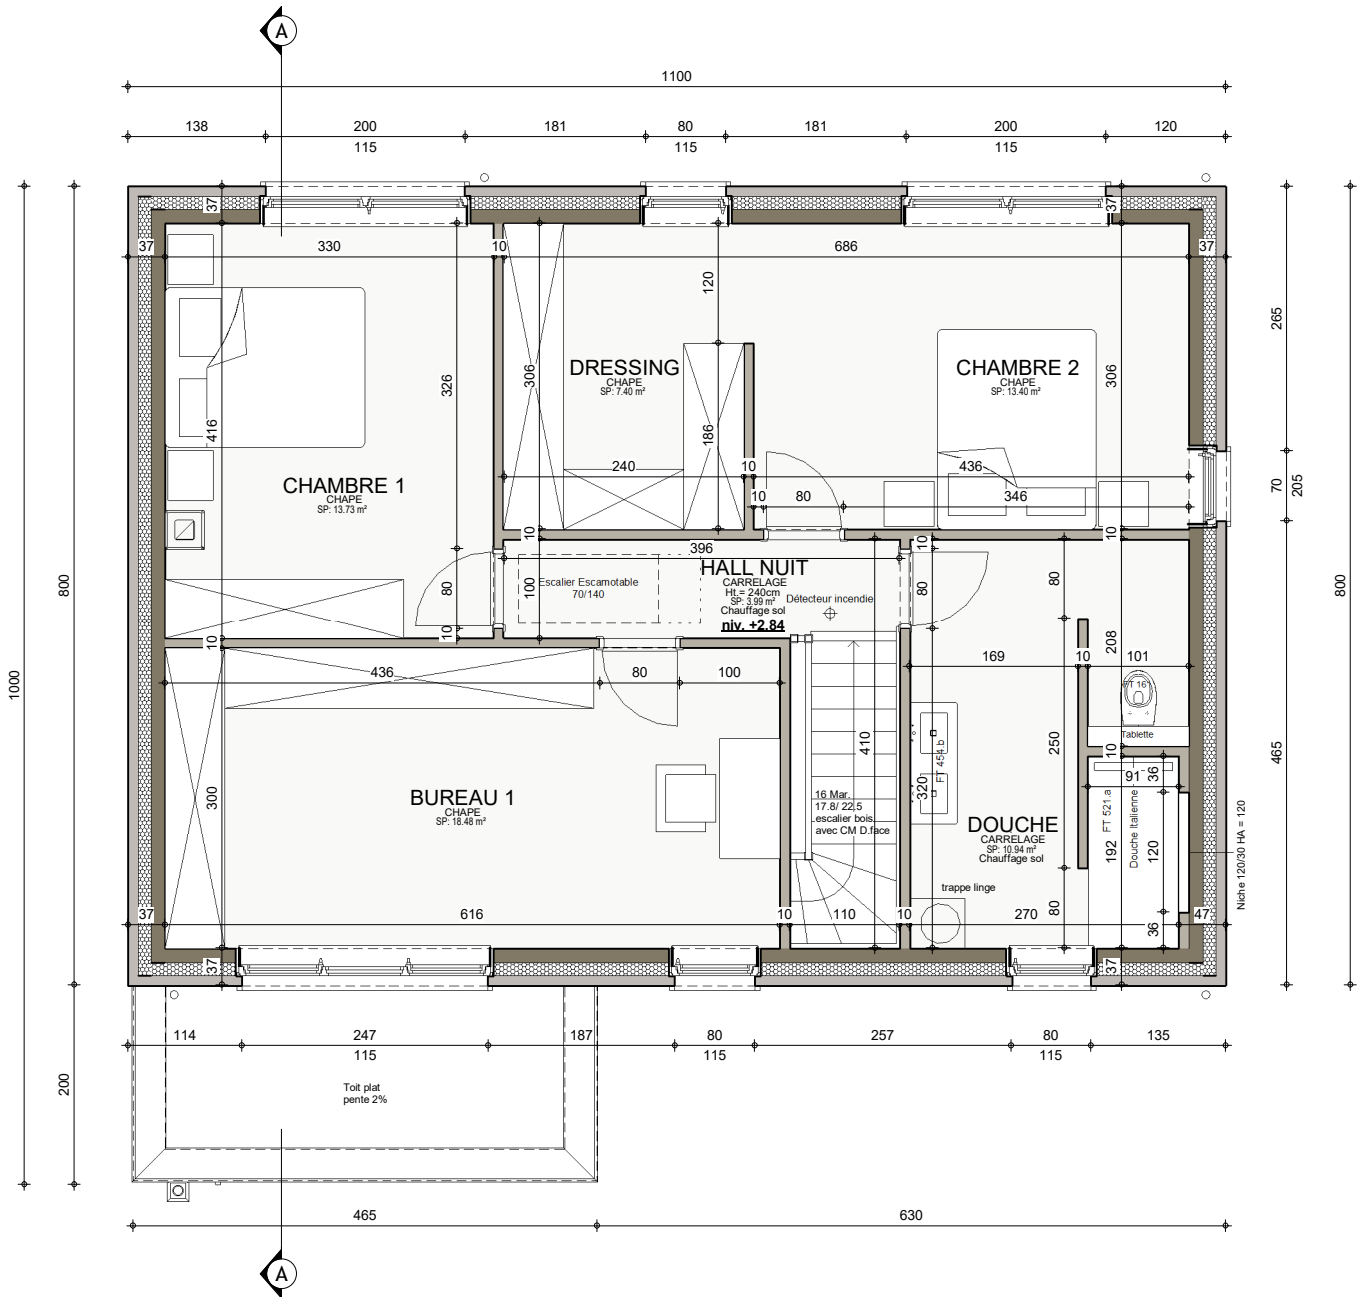


ETAGE

AP AVV n°01 220309/LIP/GOQU			
Date :	14/03/2023	Echelle :	1/75

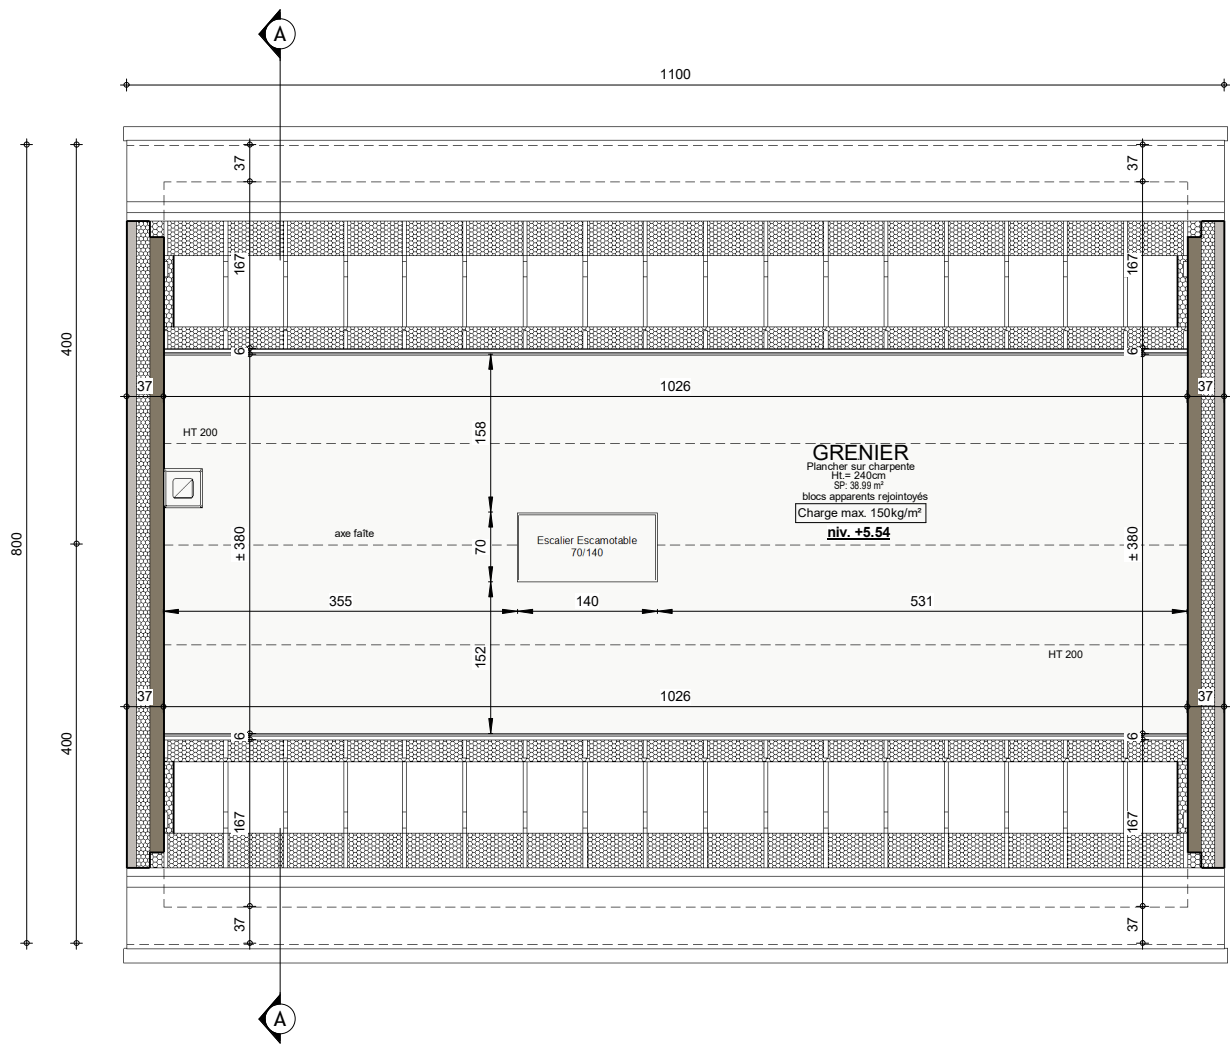

GRENIER

AP AVV n°01 220309/LIP/GOQU			
Date :	14/03/2023	Echelle :	1/75

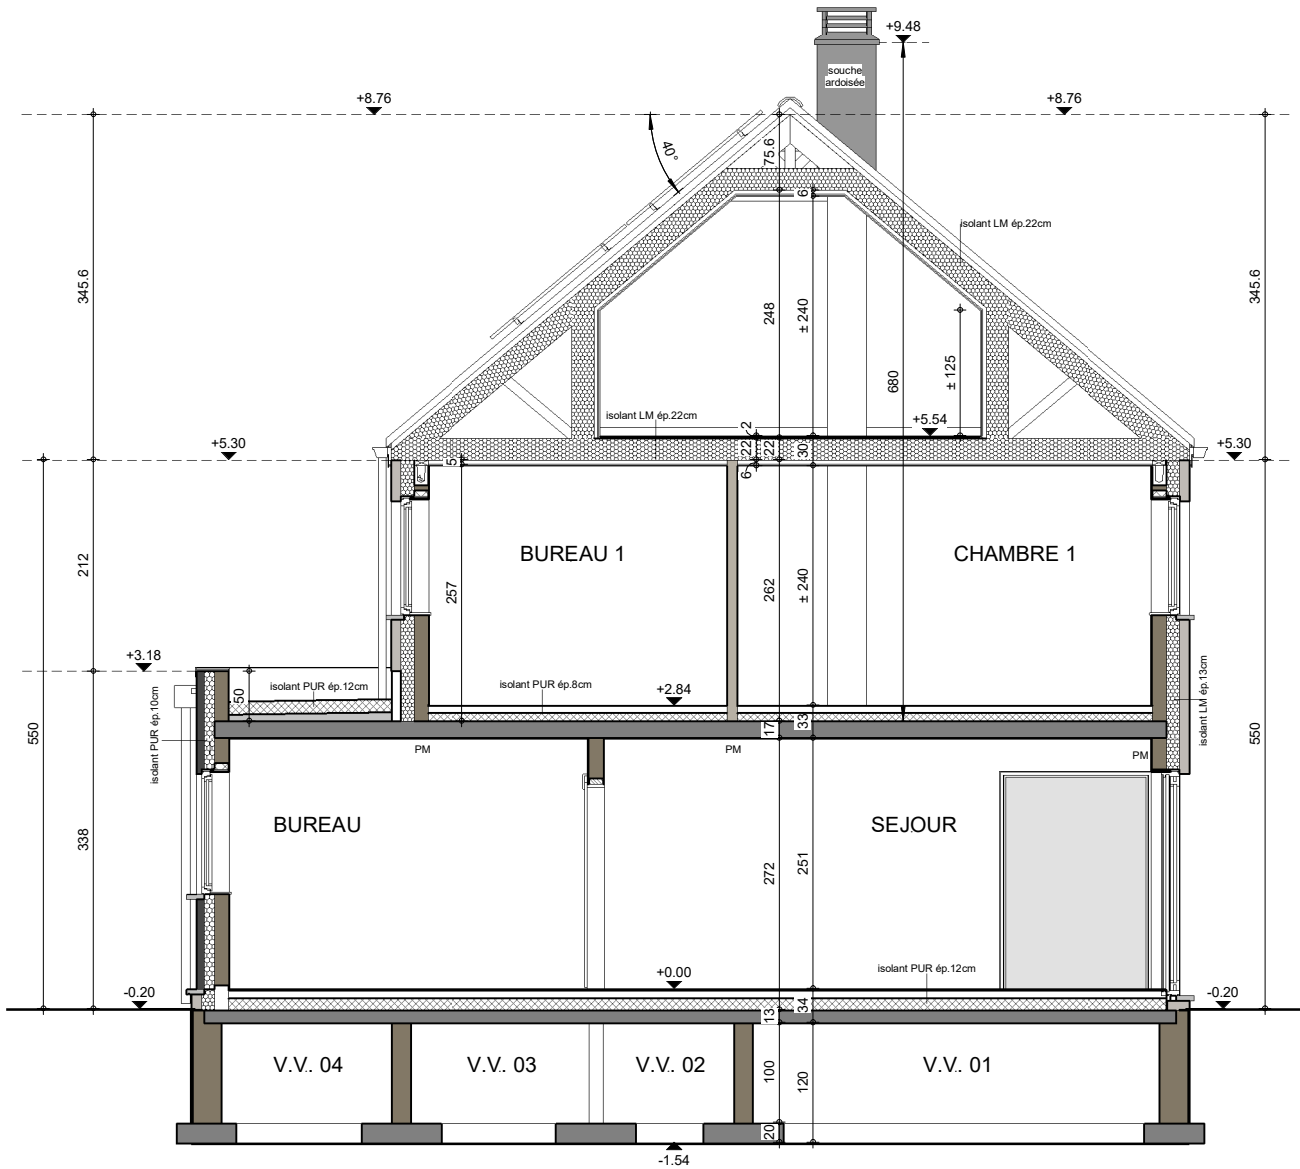

COUPE A-A


AP AVV n°01 220309/LIP/GOQU			
Date :	14/03/2023	Echelle :	1/75



FACADE AVANT

AP AVV n°01 220309/LIP/GOQU			
Date :	14/03/2023	Echelle :	1/75


Le présent projet reste la propriété de la S.A. THOMAS & PIRON. Il est protégé par la législation en matière de création et ne peut en aucun cas faire l'objet d'une copie même partielle sans l'autorisation de l'auteur.

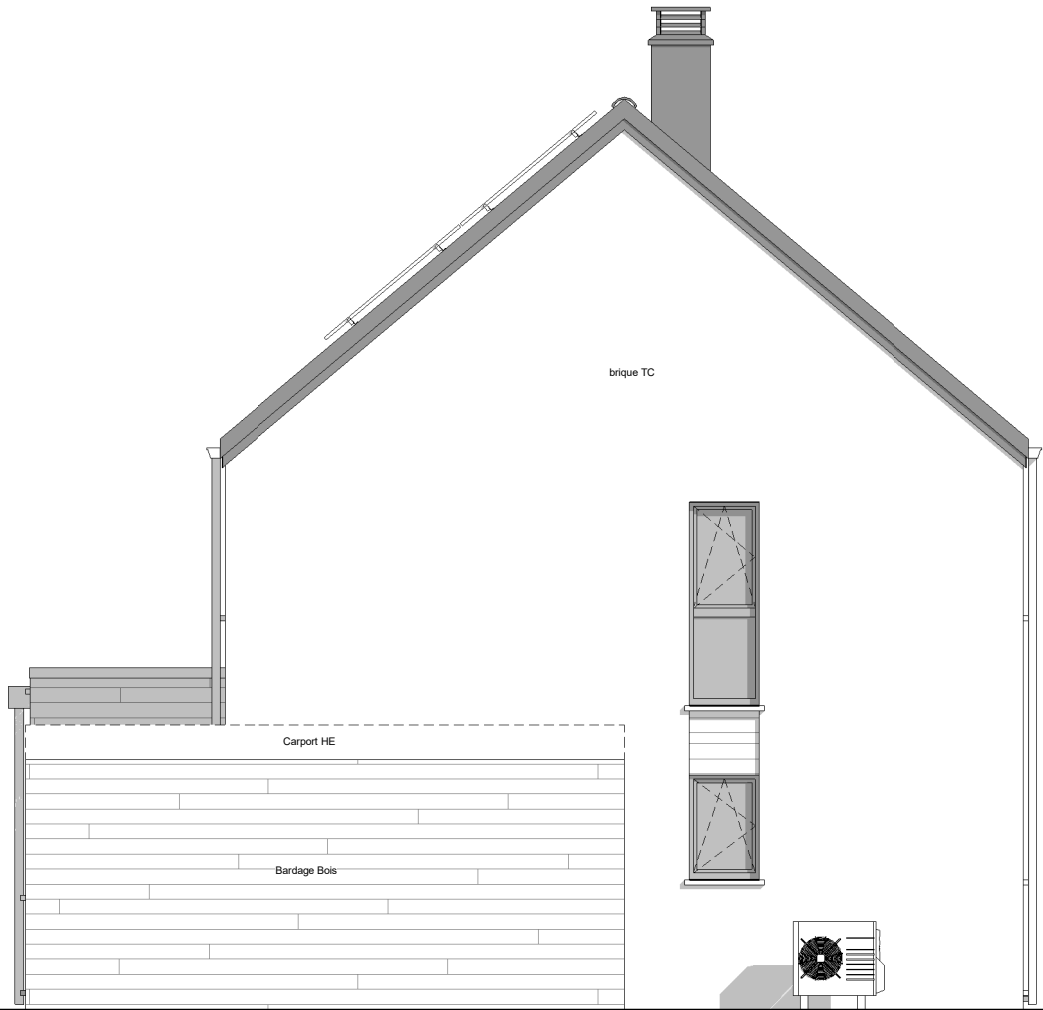

PIGNON DROIT

AP AVV n°01 220309/LIP/GOQU			
Date :	14/03/2023	Echelle :	1/75


Le présent projet reste la propriété de la S.A. THOMAS & PIRON. Il est protégé par la législation en matière de création et ne peut en aucun cas faire l'objet d'une copie même partielle sans l'autorisation de l'auteur.

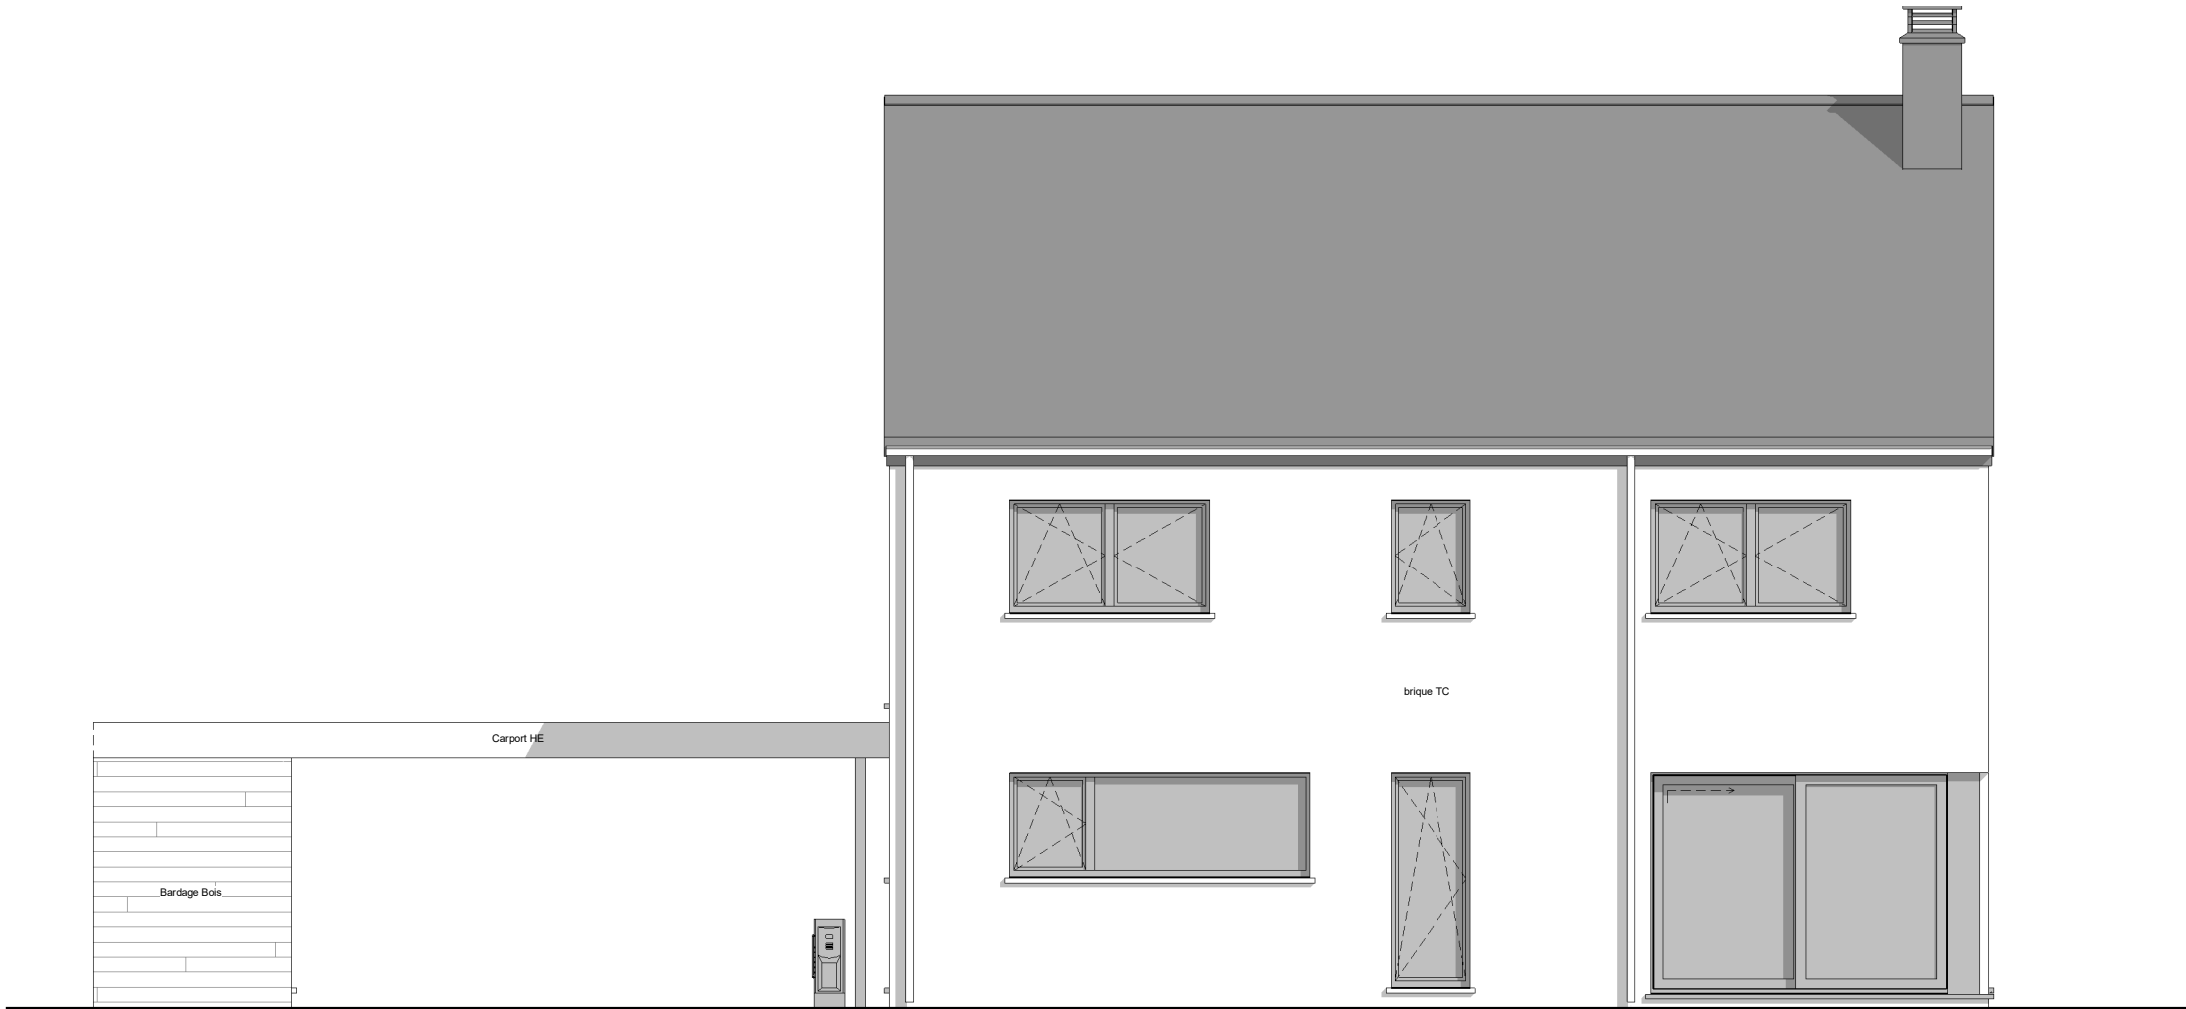

FACADE ARRIERE

AP AVV n°01 220309/LIP/GOQU			
Date :	14/03/2023	Echelle :	1/75

Le présent projet reste la propriété de la S.A. THOMAS & PIRON. Il est protégé par la législation en matière de création et ne peut en aucun cas faire l'objet d'une copie même partielle sans l'autorisation de l'auteur.

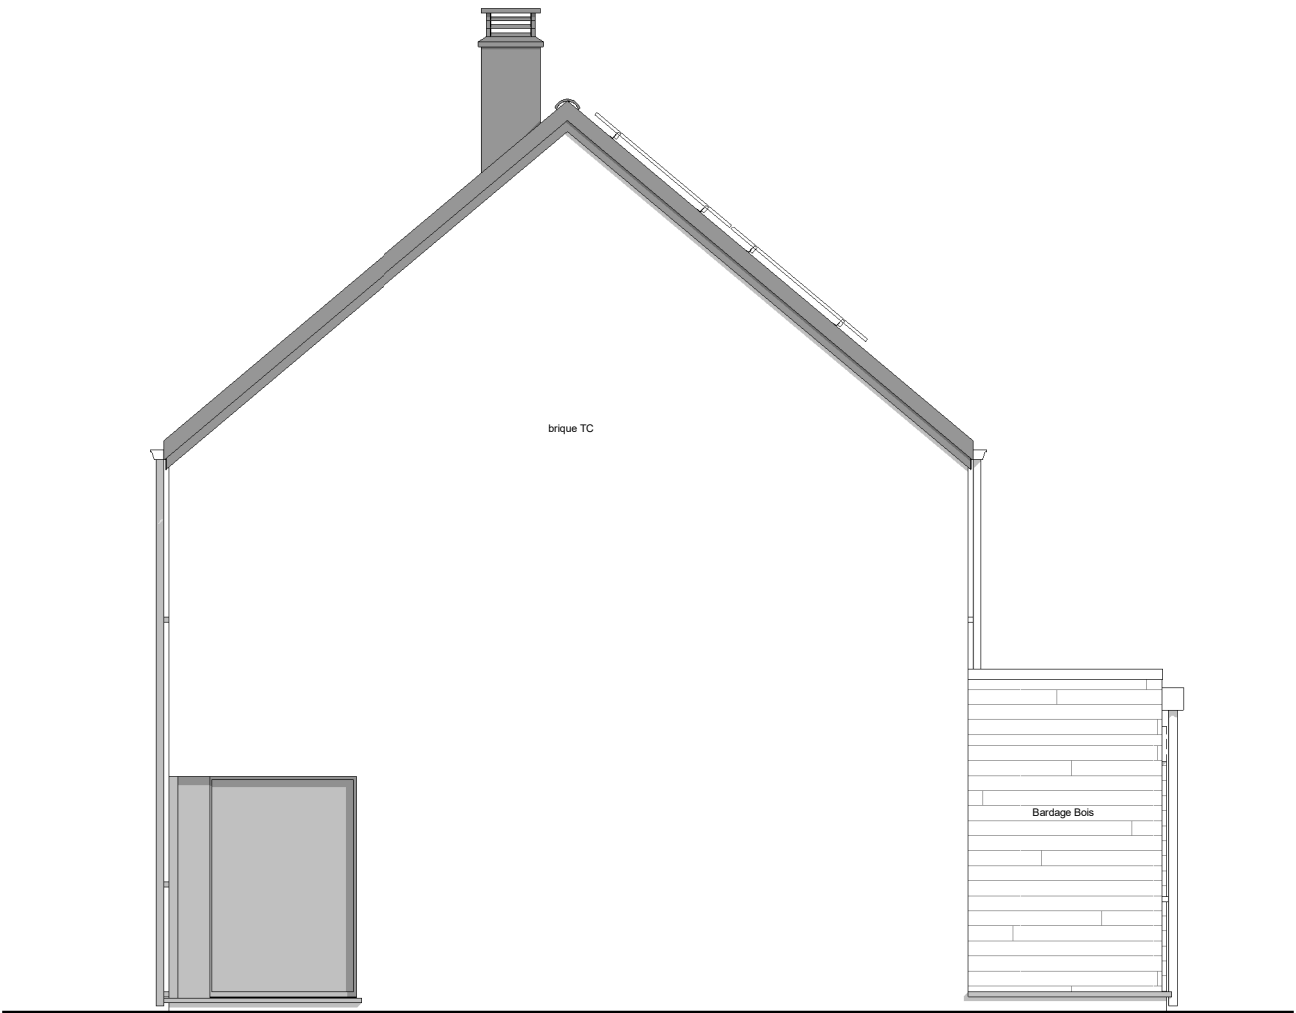

PIGNON GAUCHE

AP AVV n°01 220309/LIP/GOQU			
Date :	14/03/2023	Echelle :	1/75

Le présent projet reste la propriété de la S.A. THOMAS & PIRON. Il est protégé par la législation en matière de création et ne peut en aucun cas faire l'objet d'une copie même partielle sans l'autorisation de l'auteur.