



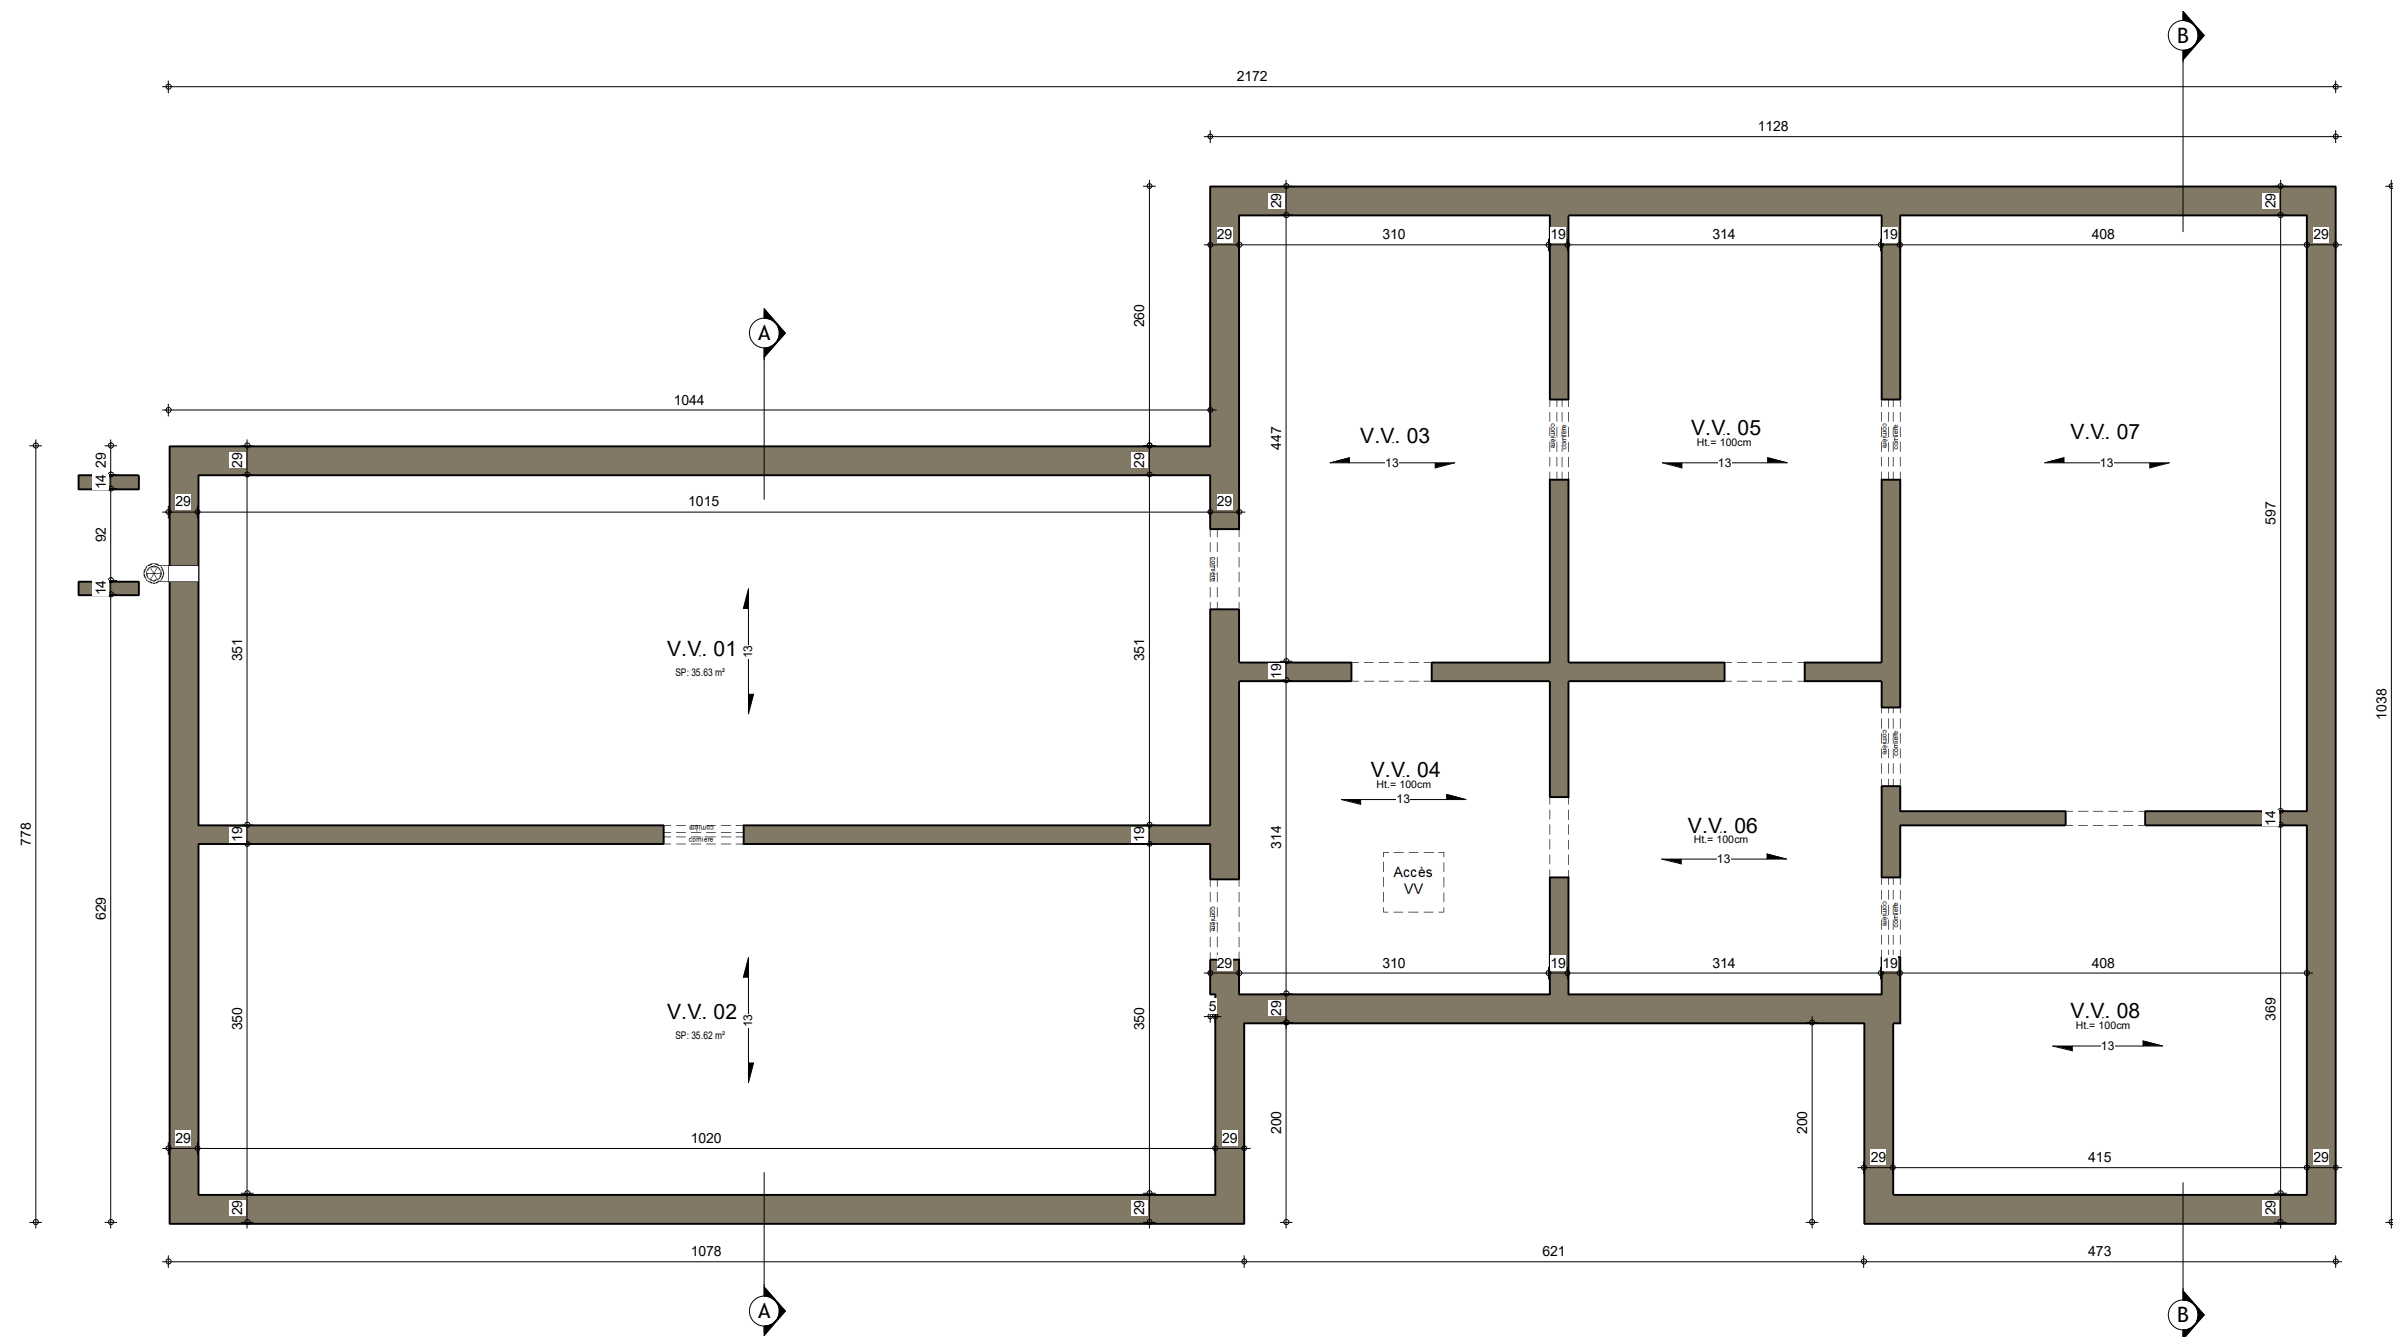

SOUS-SOL

AP AVV n°01 220309/LIP/GOQU			
Date :	10/05/2023	Echelle :	1/75


AVANT-PROJET de Mr & Mme COTTIN-ALTARES Alexandre

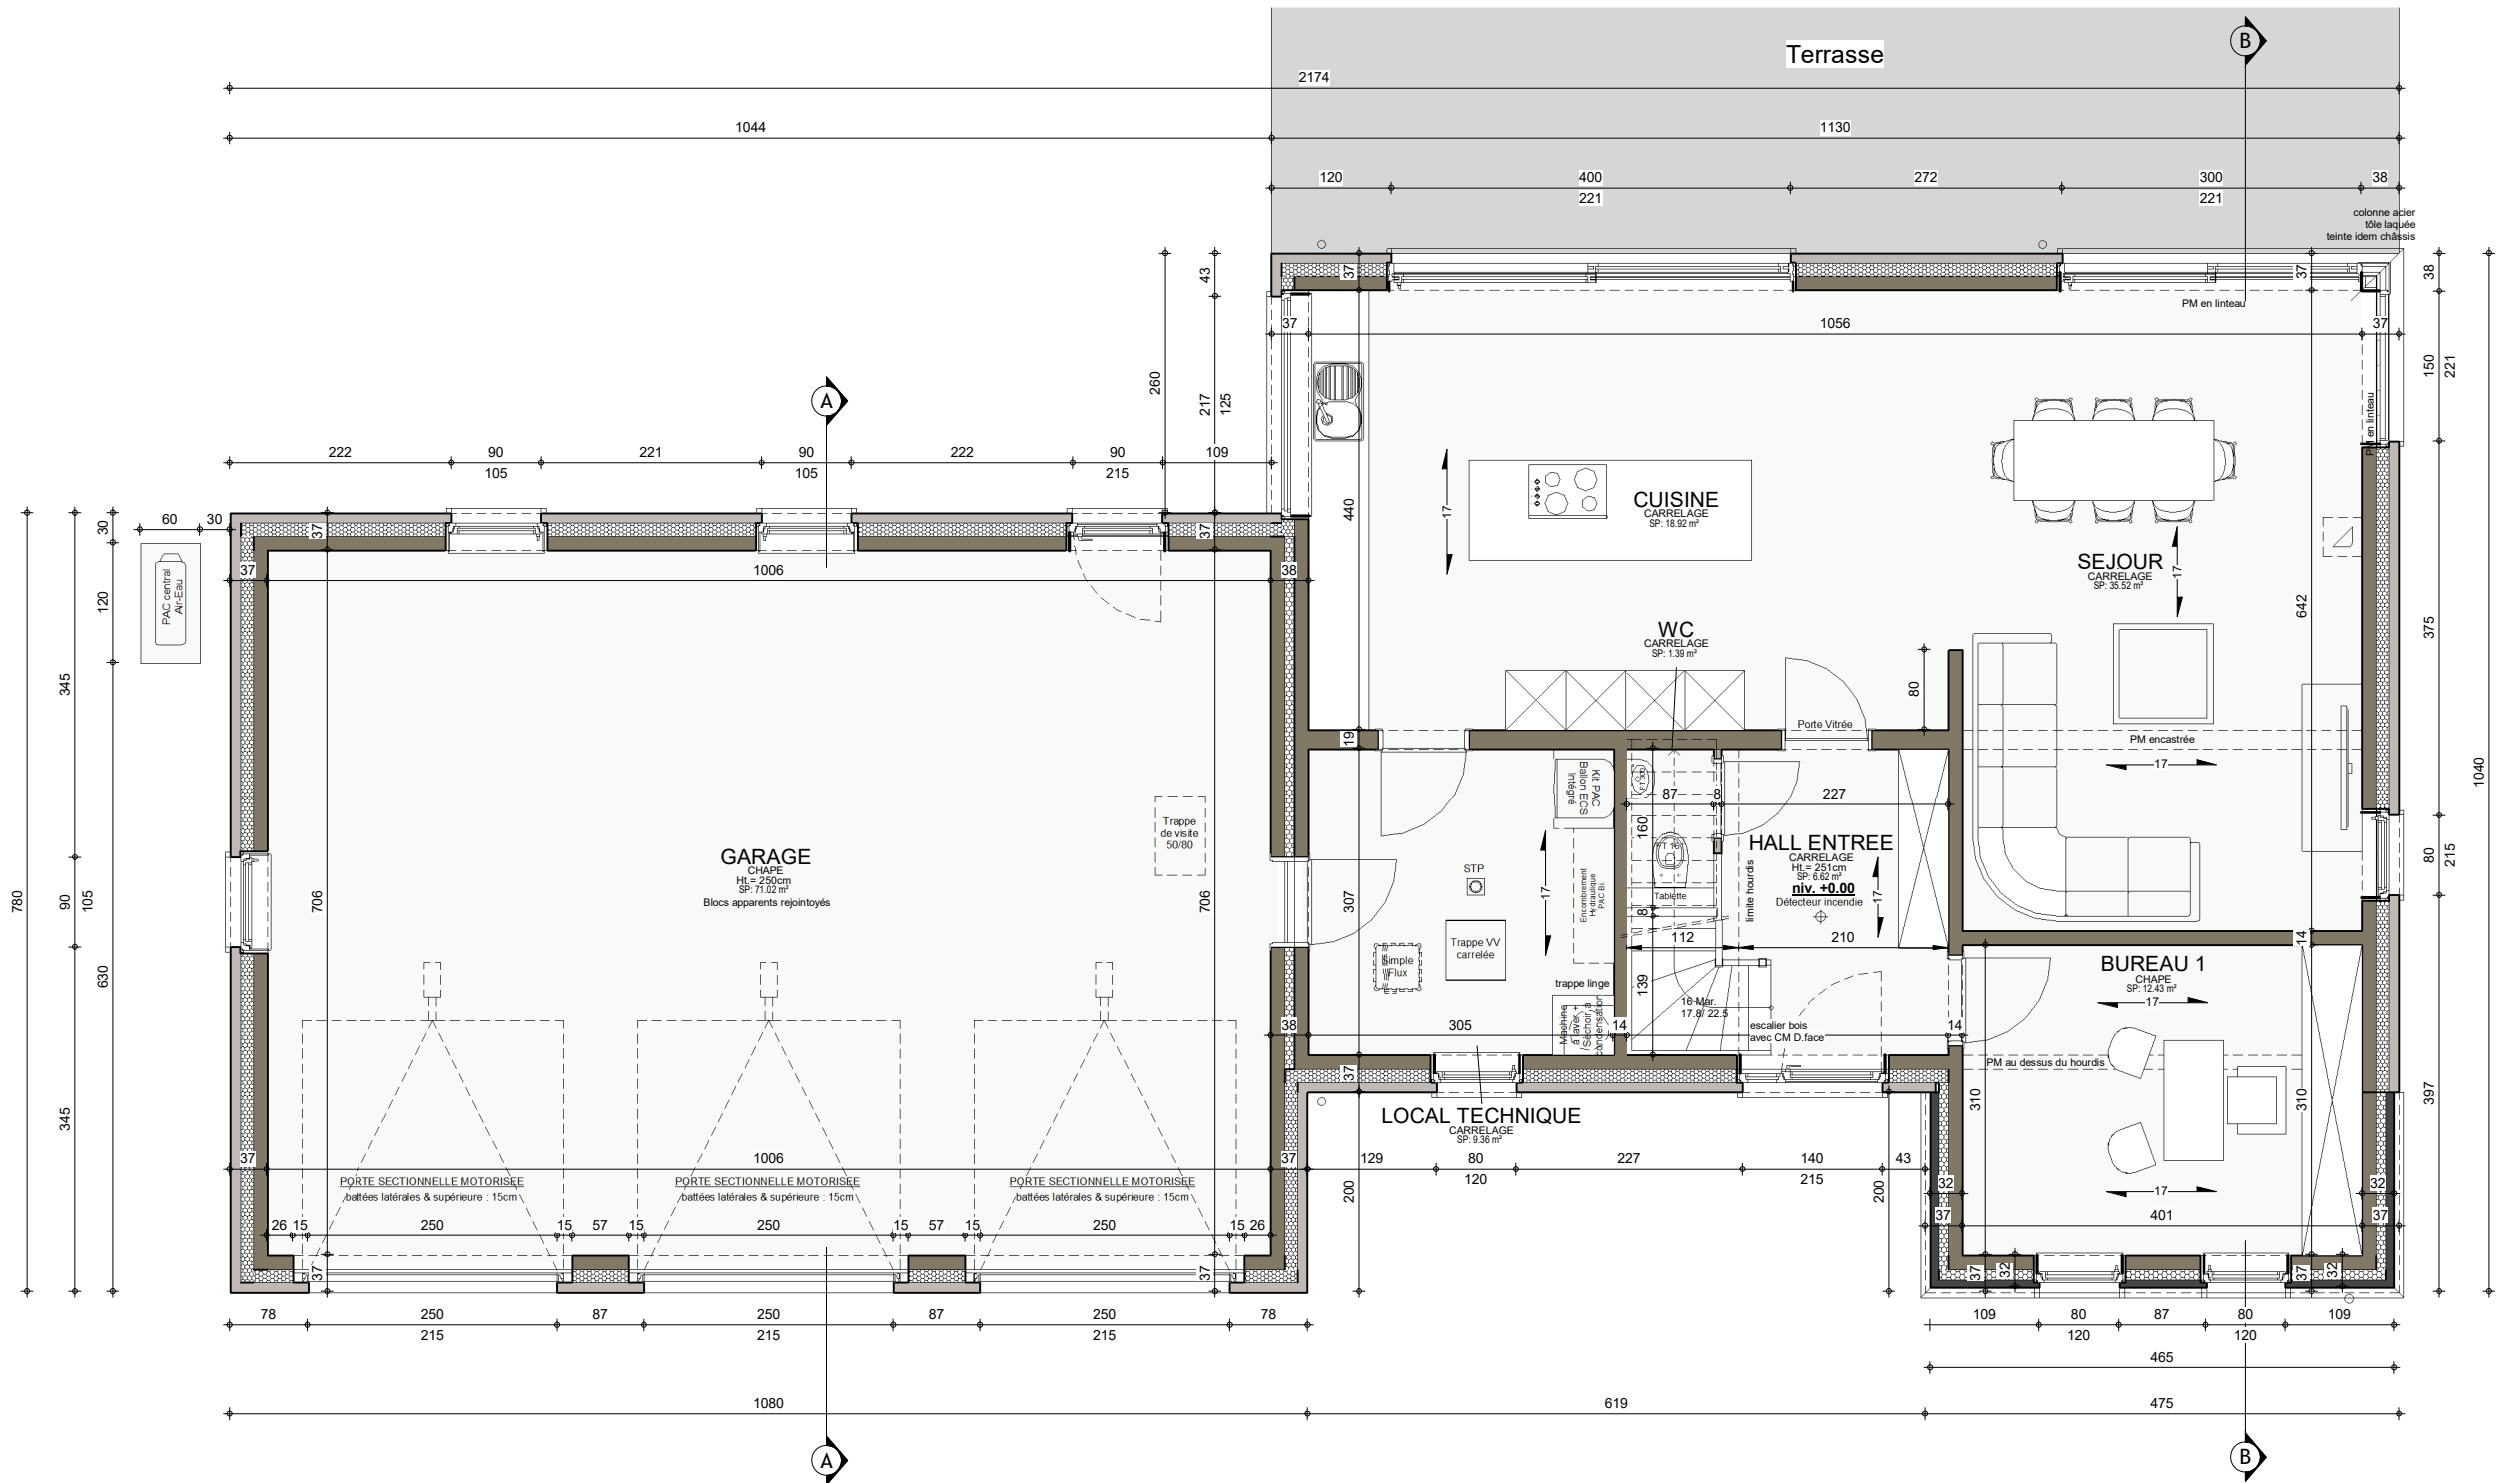


REZ-DE-CHAUSSEE

AP AVV n°01 220309/LIP/GOQU			
Date :	10/05/2023	Echelle :	1/75

Le présent projet reste la propriété de la S.A. THOMAS & PIRON. Il est protégé par la législation en matière de création et ne peut en aucun cas faire l'objet d'une copie même partielle sans l'autorisation de l'auteur.


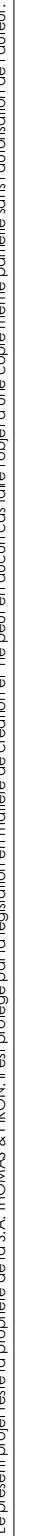


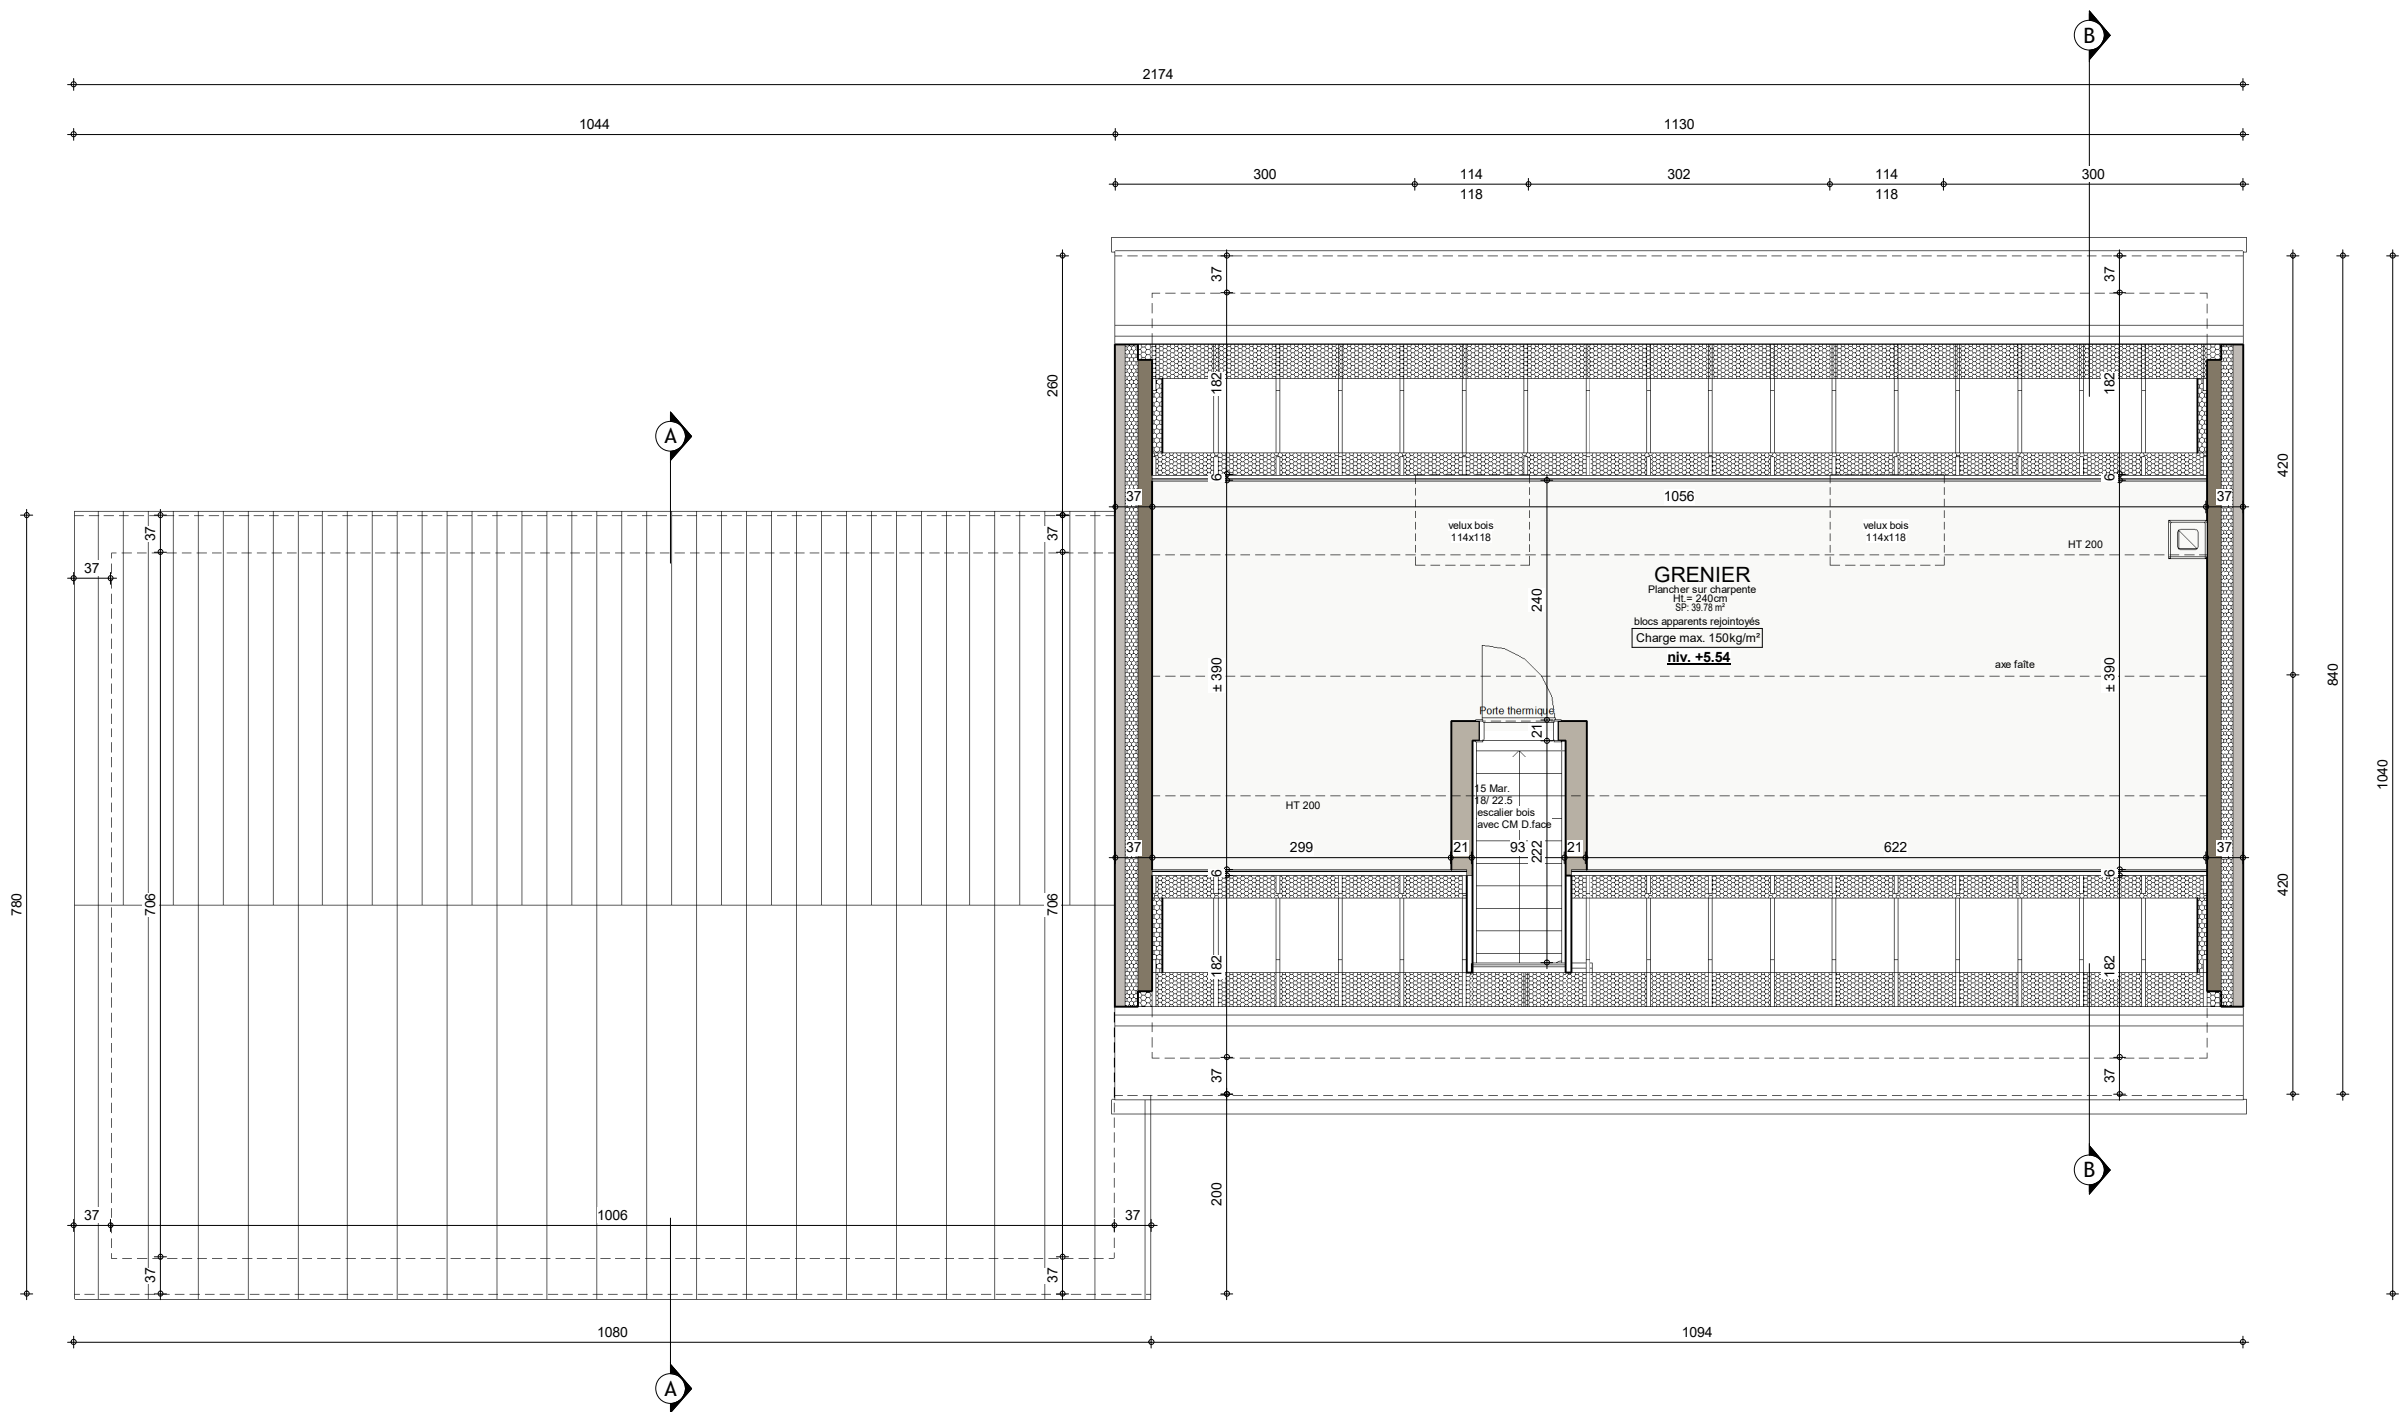

GRENIER

AP AVV n°01 220309/LIP/GOQU			
Date :	10/05/2023	Echelle :	1/75


AVANT-PROJET de Mr & Mme COTTIN-ALTARES Alexandre

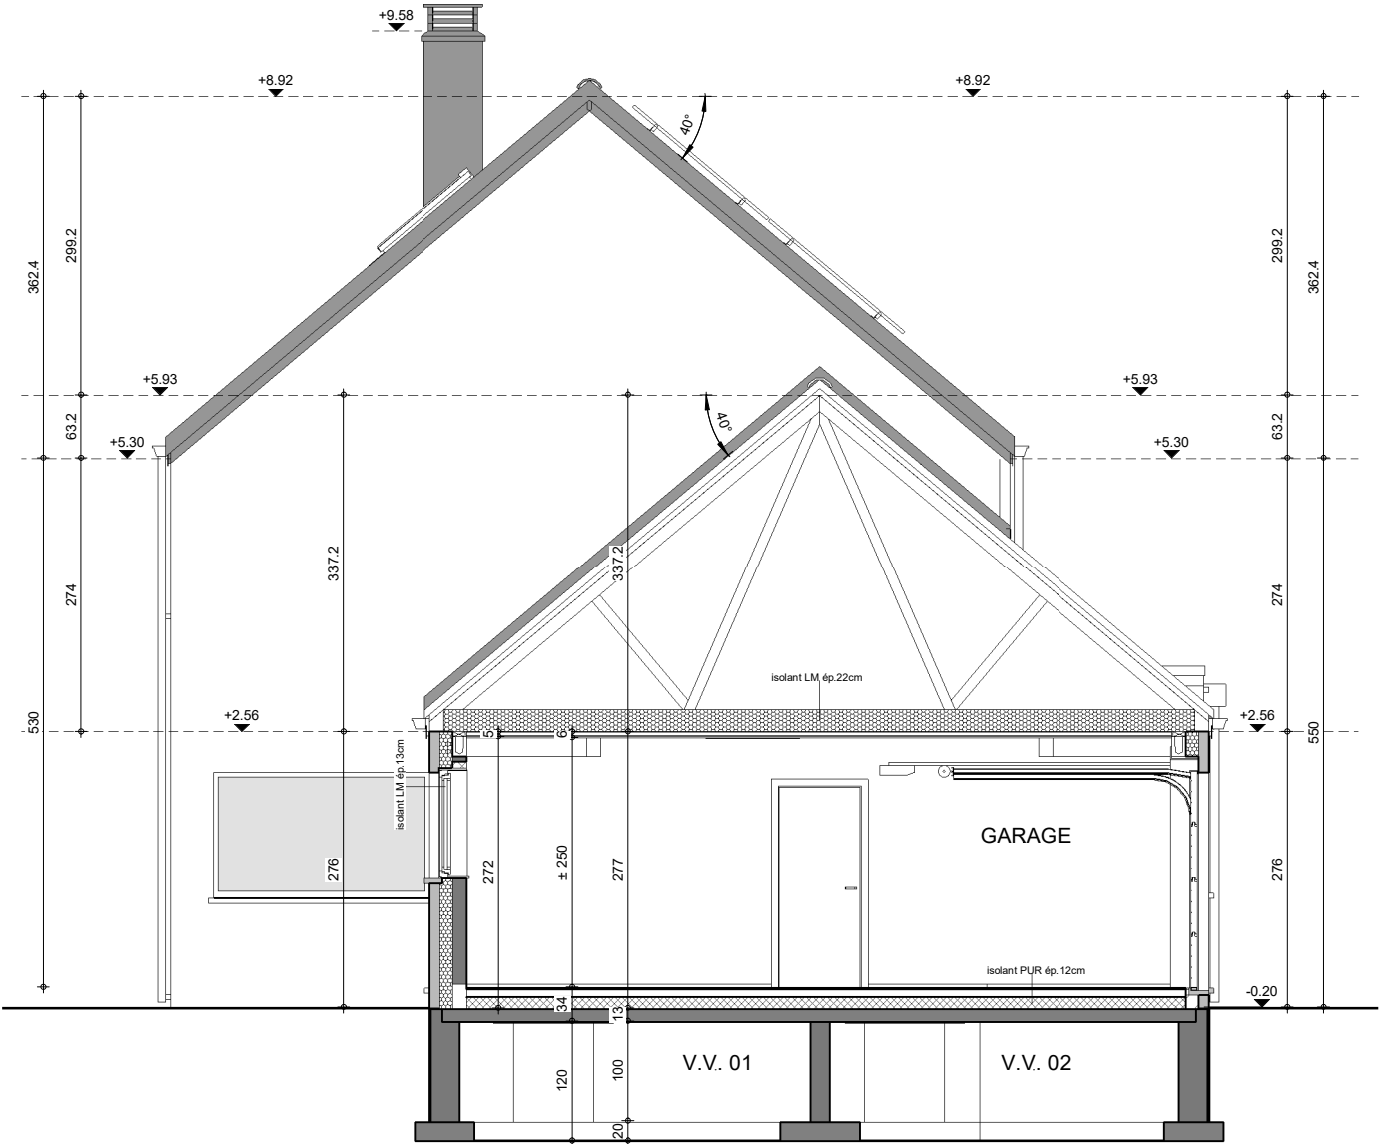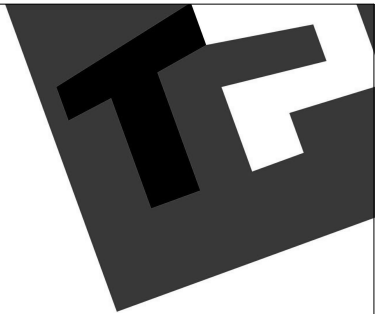

COUPE A-A

AP AVV n°01 220309/LIP/GOQU			
Date :	10/05/2023	Echelle :	1/75

Le présent projet reste la propriété de la S.A. THOMAS & PIRON. Il est protégé par la législation en matière de création et ne peut en aucun cas faire l'objet d'une copie même partielle sans l'autorisation de l'auteur.

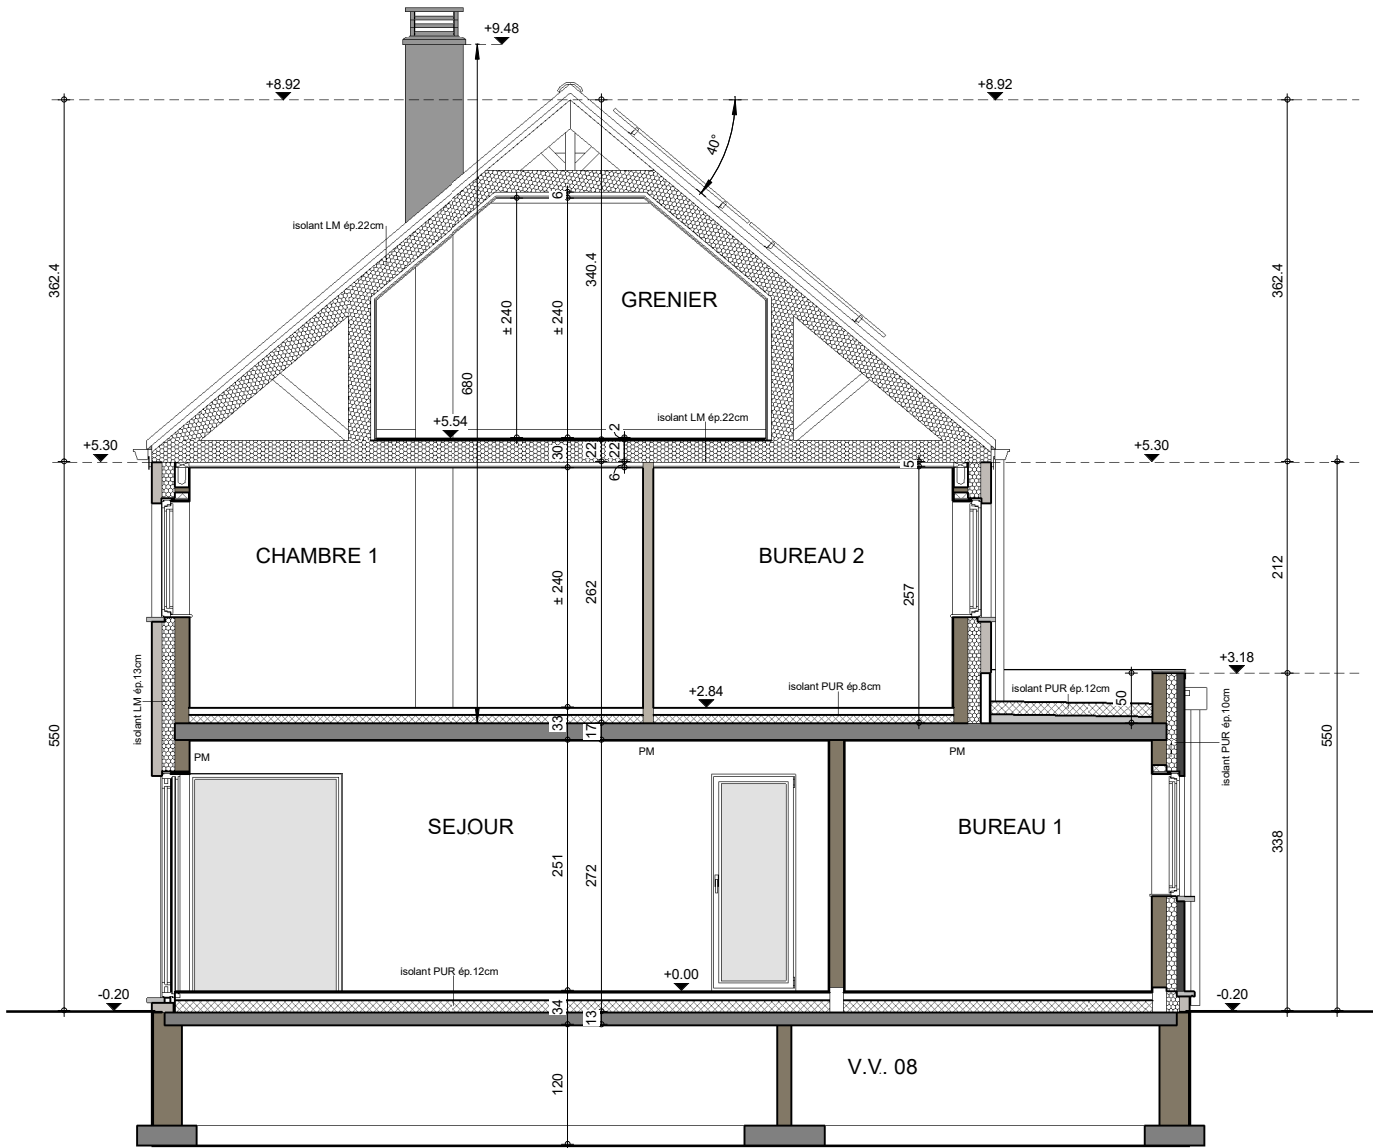

COUPE B-B


AP AVV n°01 220309/LIP/GOQU			
Date :	10/05/2023	Echelle :	1/75



FACADE AVANT

AP AVV n°01 220309/LIP/GOQU			
Date :	10/05/2023	Echelle :	1/75

Le présent projet reste la propriété de la S.A. THOMAS & PIRON. Il est protégé par la législation en matière de création et ne peut en aucun cas faire l'objet d'une copie même partielle sans l'autorisation de l'auteur.

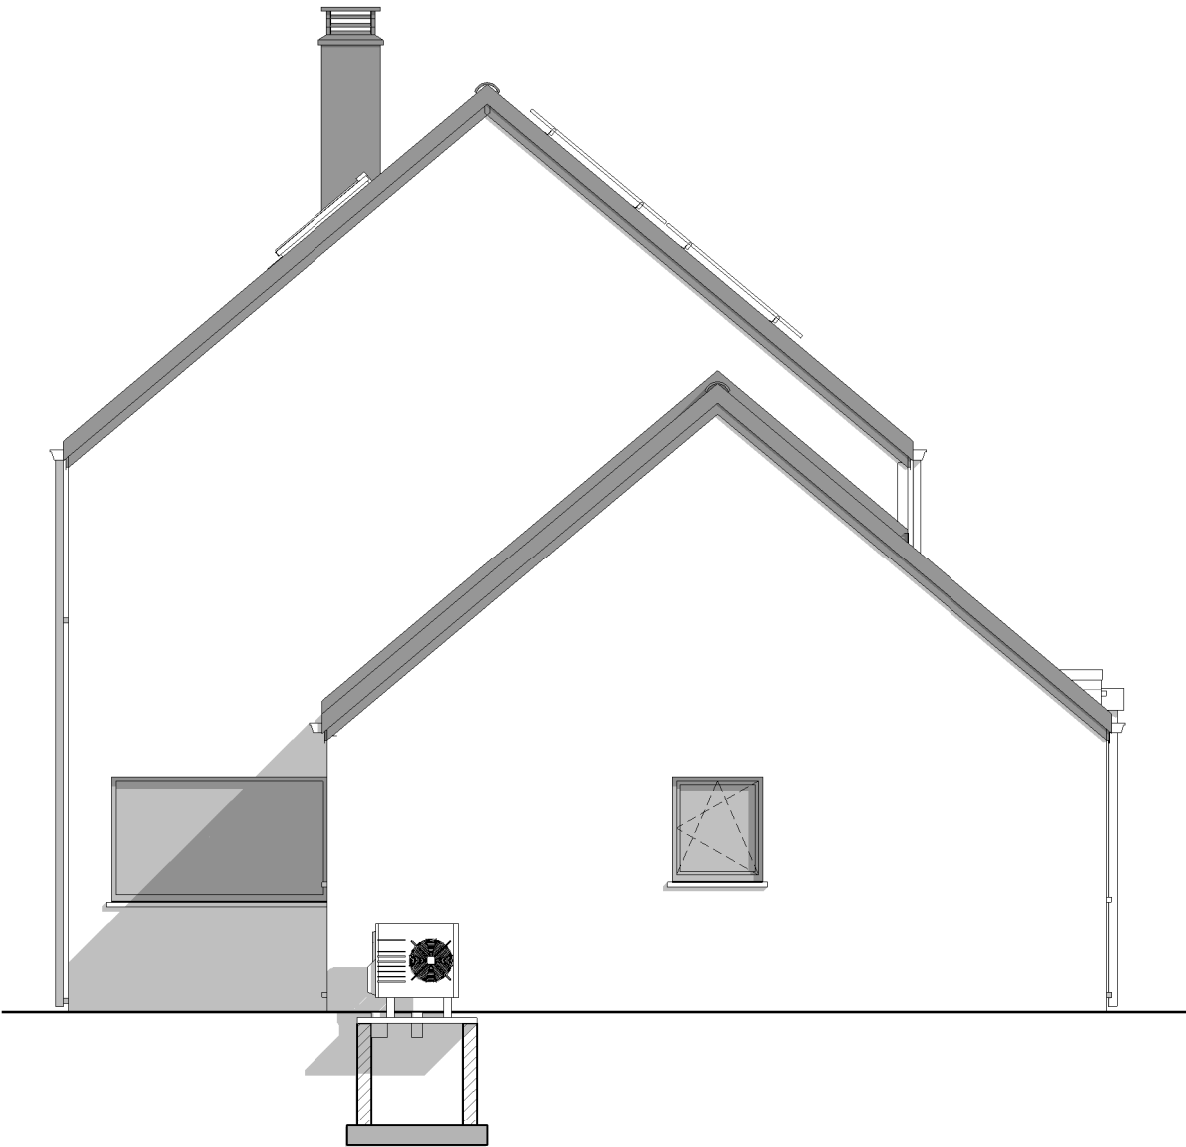

PIGNON GAUCHE


AP AVV n°01 220309/LIP/GOQU			
Date :	10/05/2023	Echelle :	1/75



FACADE ARRIERE


AP AVV n°01 220309/LIP/GOQU			
Date :	10/05/2023	Echelle :	1/75

Le présent projet reste la propriété de la S.A. THOMAS & PIRON. Il est protégé par la législation en matière de création et ne peut en aucun cas faire l'objet d'une copie même partielle sans l'autorisation de l'auteur.

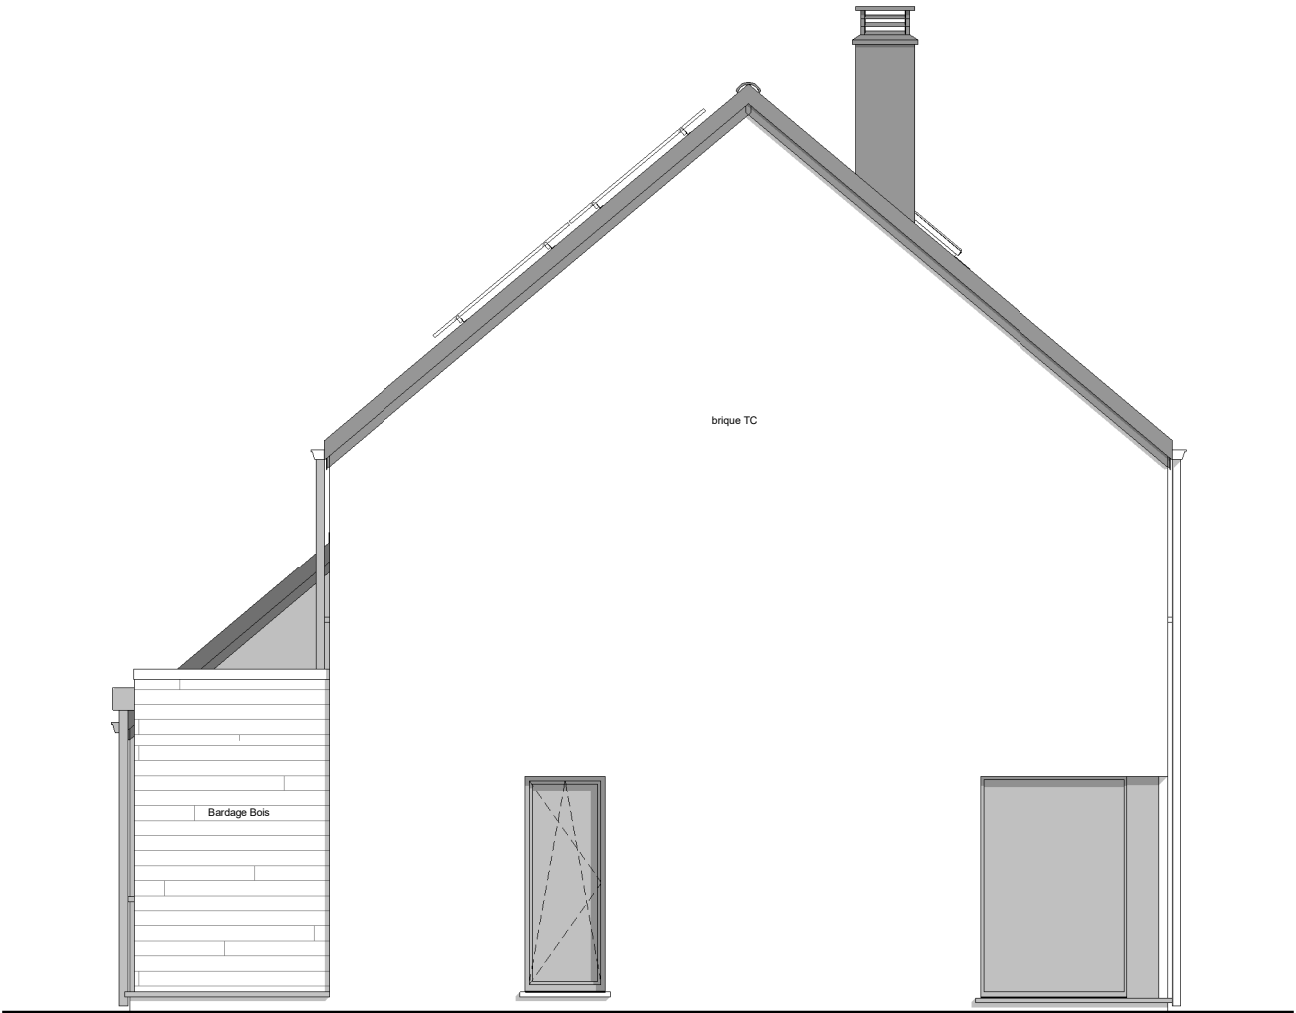


PIGNON DROIT

AP AVV n°01 220309/LIP/GOQU			
Date :	10/05/2023	Echelle :	1/75

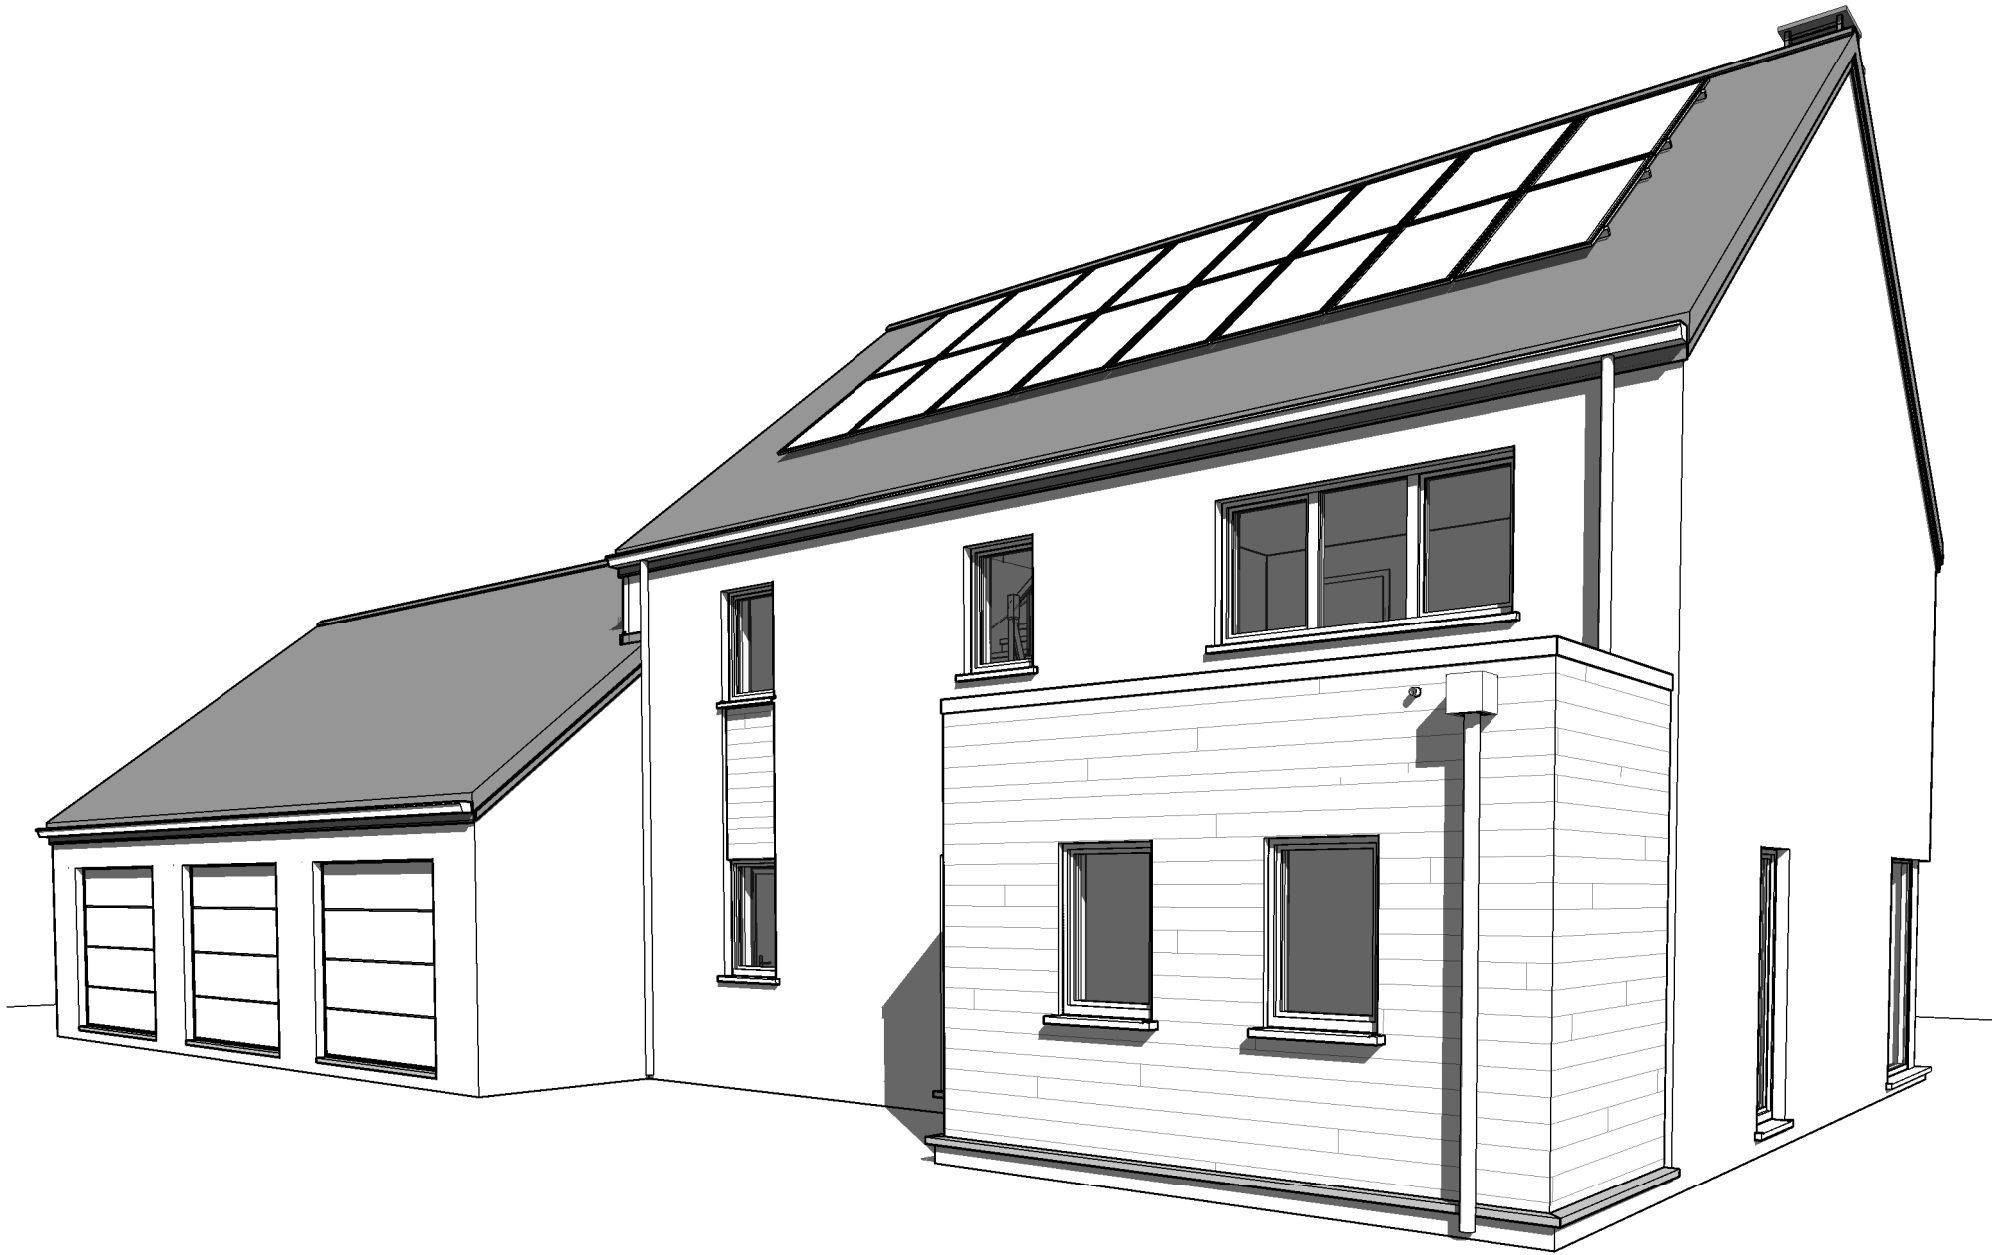

AP AVV n°01 220309/LIP/GOQU		
Date :	10/05/2023	Echelle :

Le présent projet reste la propriété de la S.A. THOMAS & PIRON. Il est protégé par la législation en matière de création et ne peut en aucun cas faire l'objet d'une copie même partielle sans l'autorisation de l'auteur.

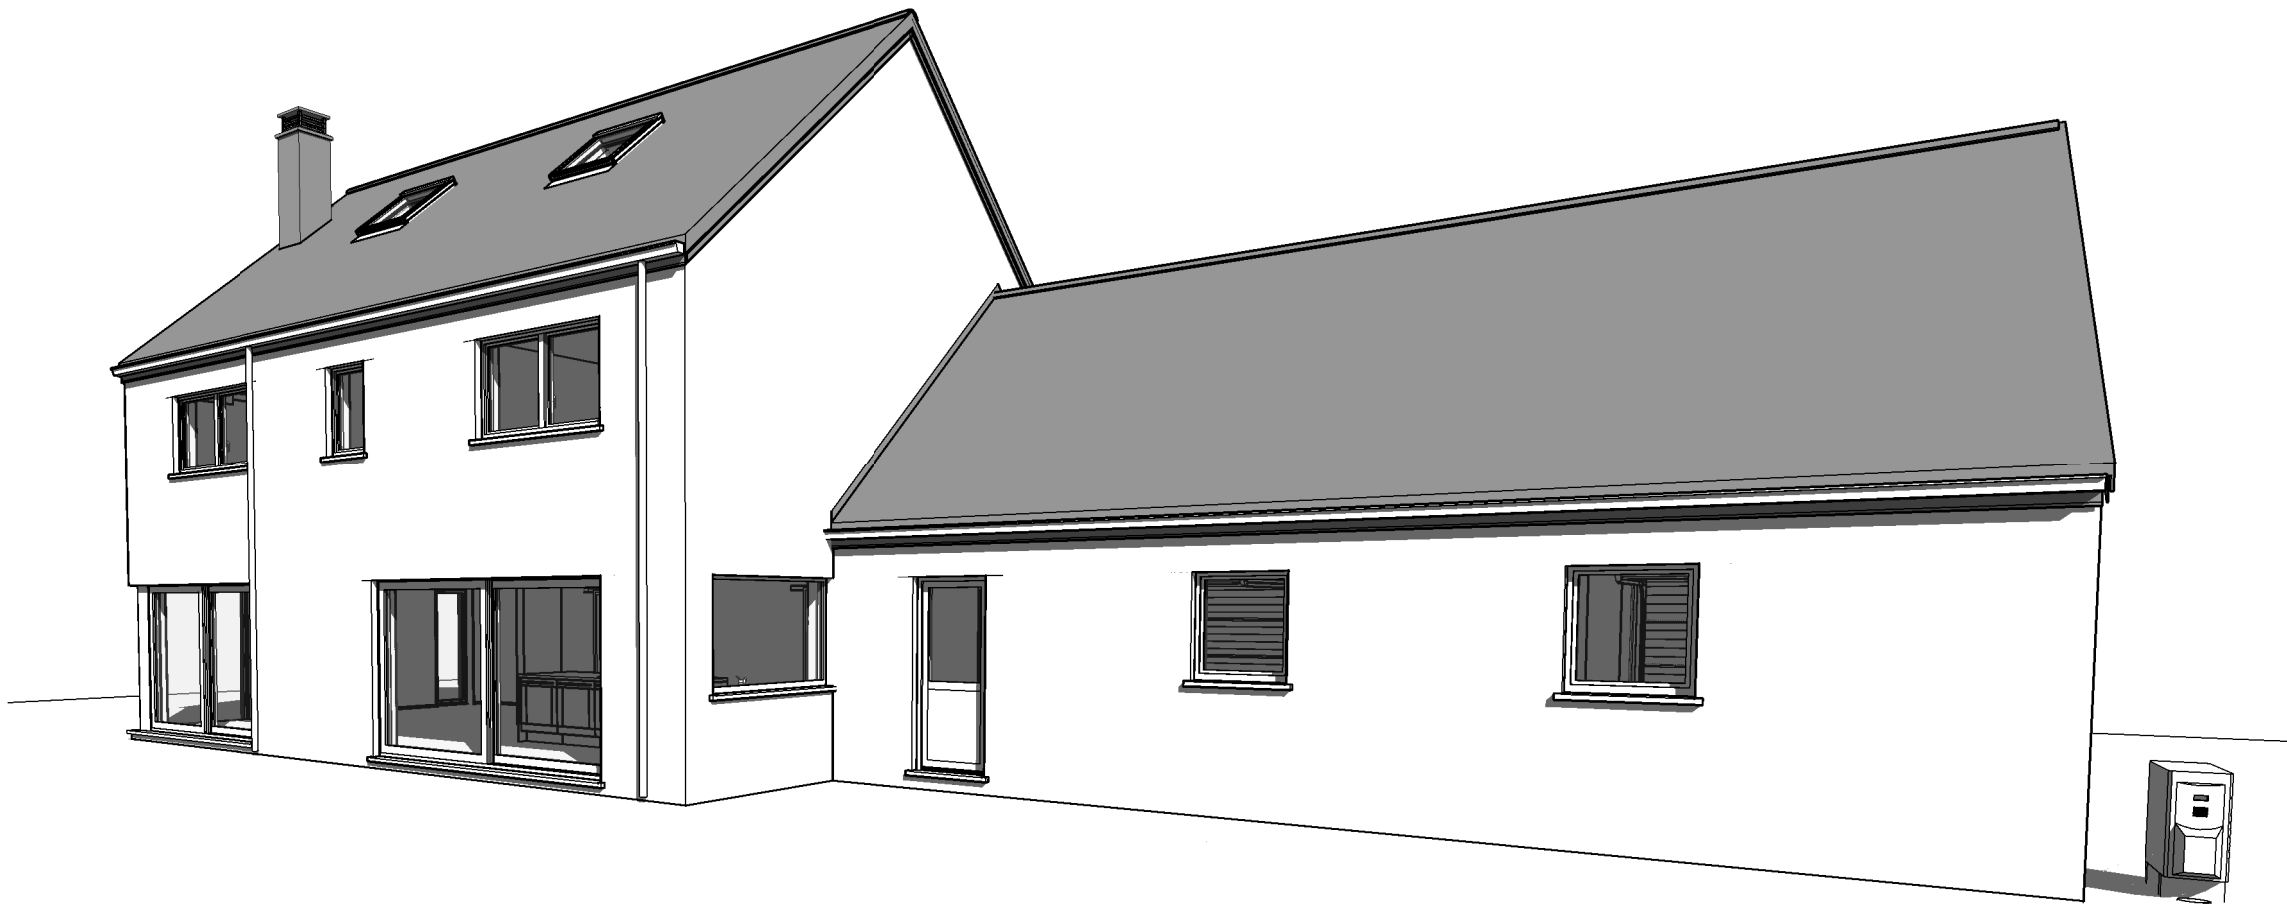

AP AVV n°01 220309/LIP/GOQU		
Date :	10/05/2023	Echelle :

Le présent projet reste la propriété de la S.A. THOMAS & PIRON. Il est protégé par la législation en matière de création et ne peut en aucun cas faire l'objet d'une copie même partielle sans l'autorisation de l'auteur.