

Mr & Mme COURTAIN-BODET

Projet de construction d'une habitation à TELLIN



Image à titre d'illustration, non contractuelle.



Le présent projet reste la propriété de la S.A. THOMAS & PIRON. Il est protégé par la législation en matière de création et ne peut en aucun cas faire l'objet d'une copie même partielle sans l'autorisation de l'auteur.



PERSPECTIVE

AP-250491-COURTAIN-LES-BRJA	
Date :	12/11/25
Echelle :	

Mr & Mme COURTAIN-BODET

Projet de construction d'une habitation à TELLIN



Le présent projet reste la propriété de la S.A. THOMAS & PIRON. Il est protégé par la législation en matière de création et ne peut en aucun cas faire l'objet d'une copie même partielle sans l'autorisation de l'auteur.



PERSPECTIVE

AP-250491-COURTAIN-LES-BRJA	
Date :	12/11/25
Echelle :	

Mr & Mme COURTAIN-BODET

Projet de construction d'une habitation à TELLIN



Image à titre d'illustration, non contractuelle.



Le présent projet reste la propriété de la S.A. THOMAS & PIRON. Il est protégé par la législation en matière de création et ne peut en aucun cas faire l'objet d'une copie même partielle sans l'autorisation de l'auteur.




PERSPECTIVE

AP-250491-COURTAIN-LES-BRJA	
Date :	12/11/25
Echelle :	

Mr & Mme COURTAÏN-BODET

Projet de construction d'une habitation à TELLIN

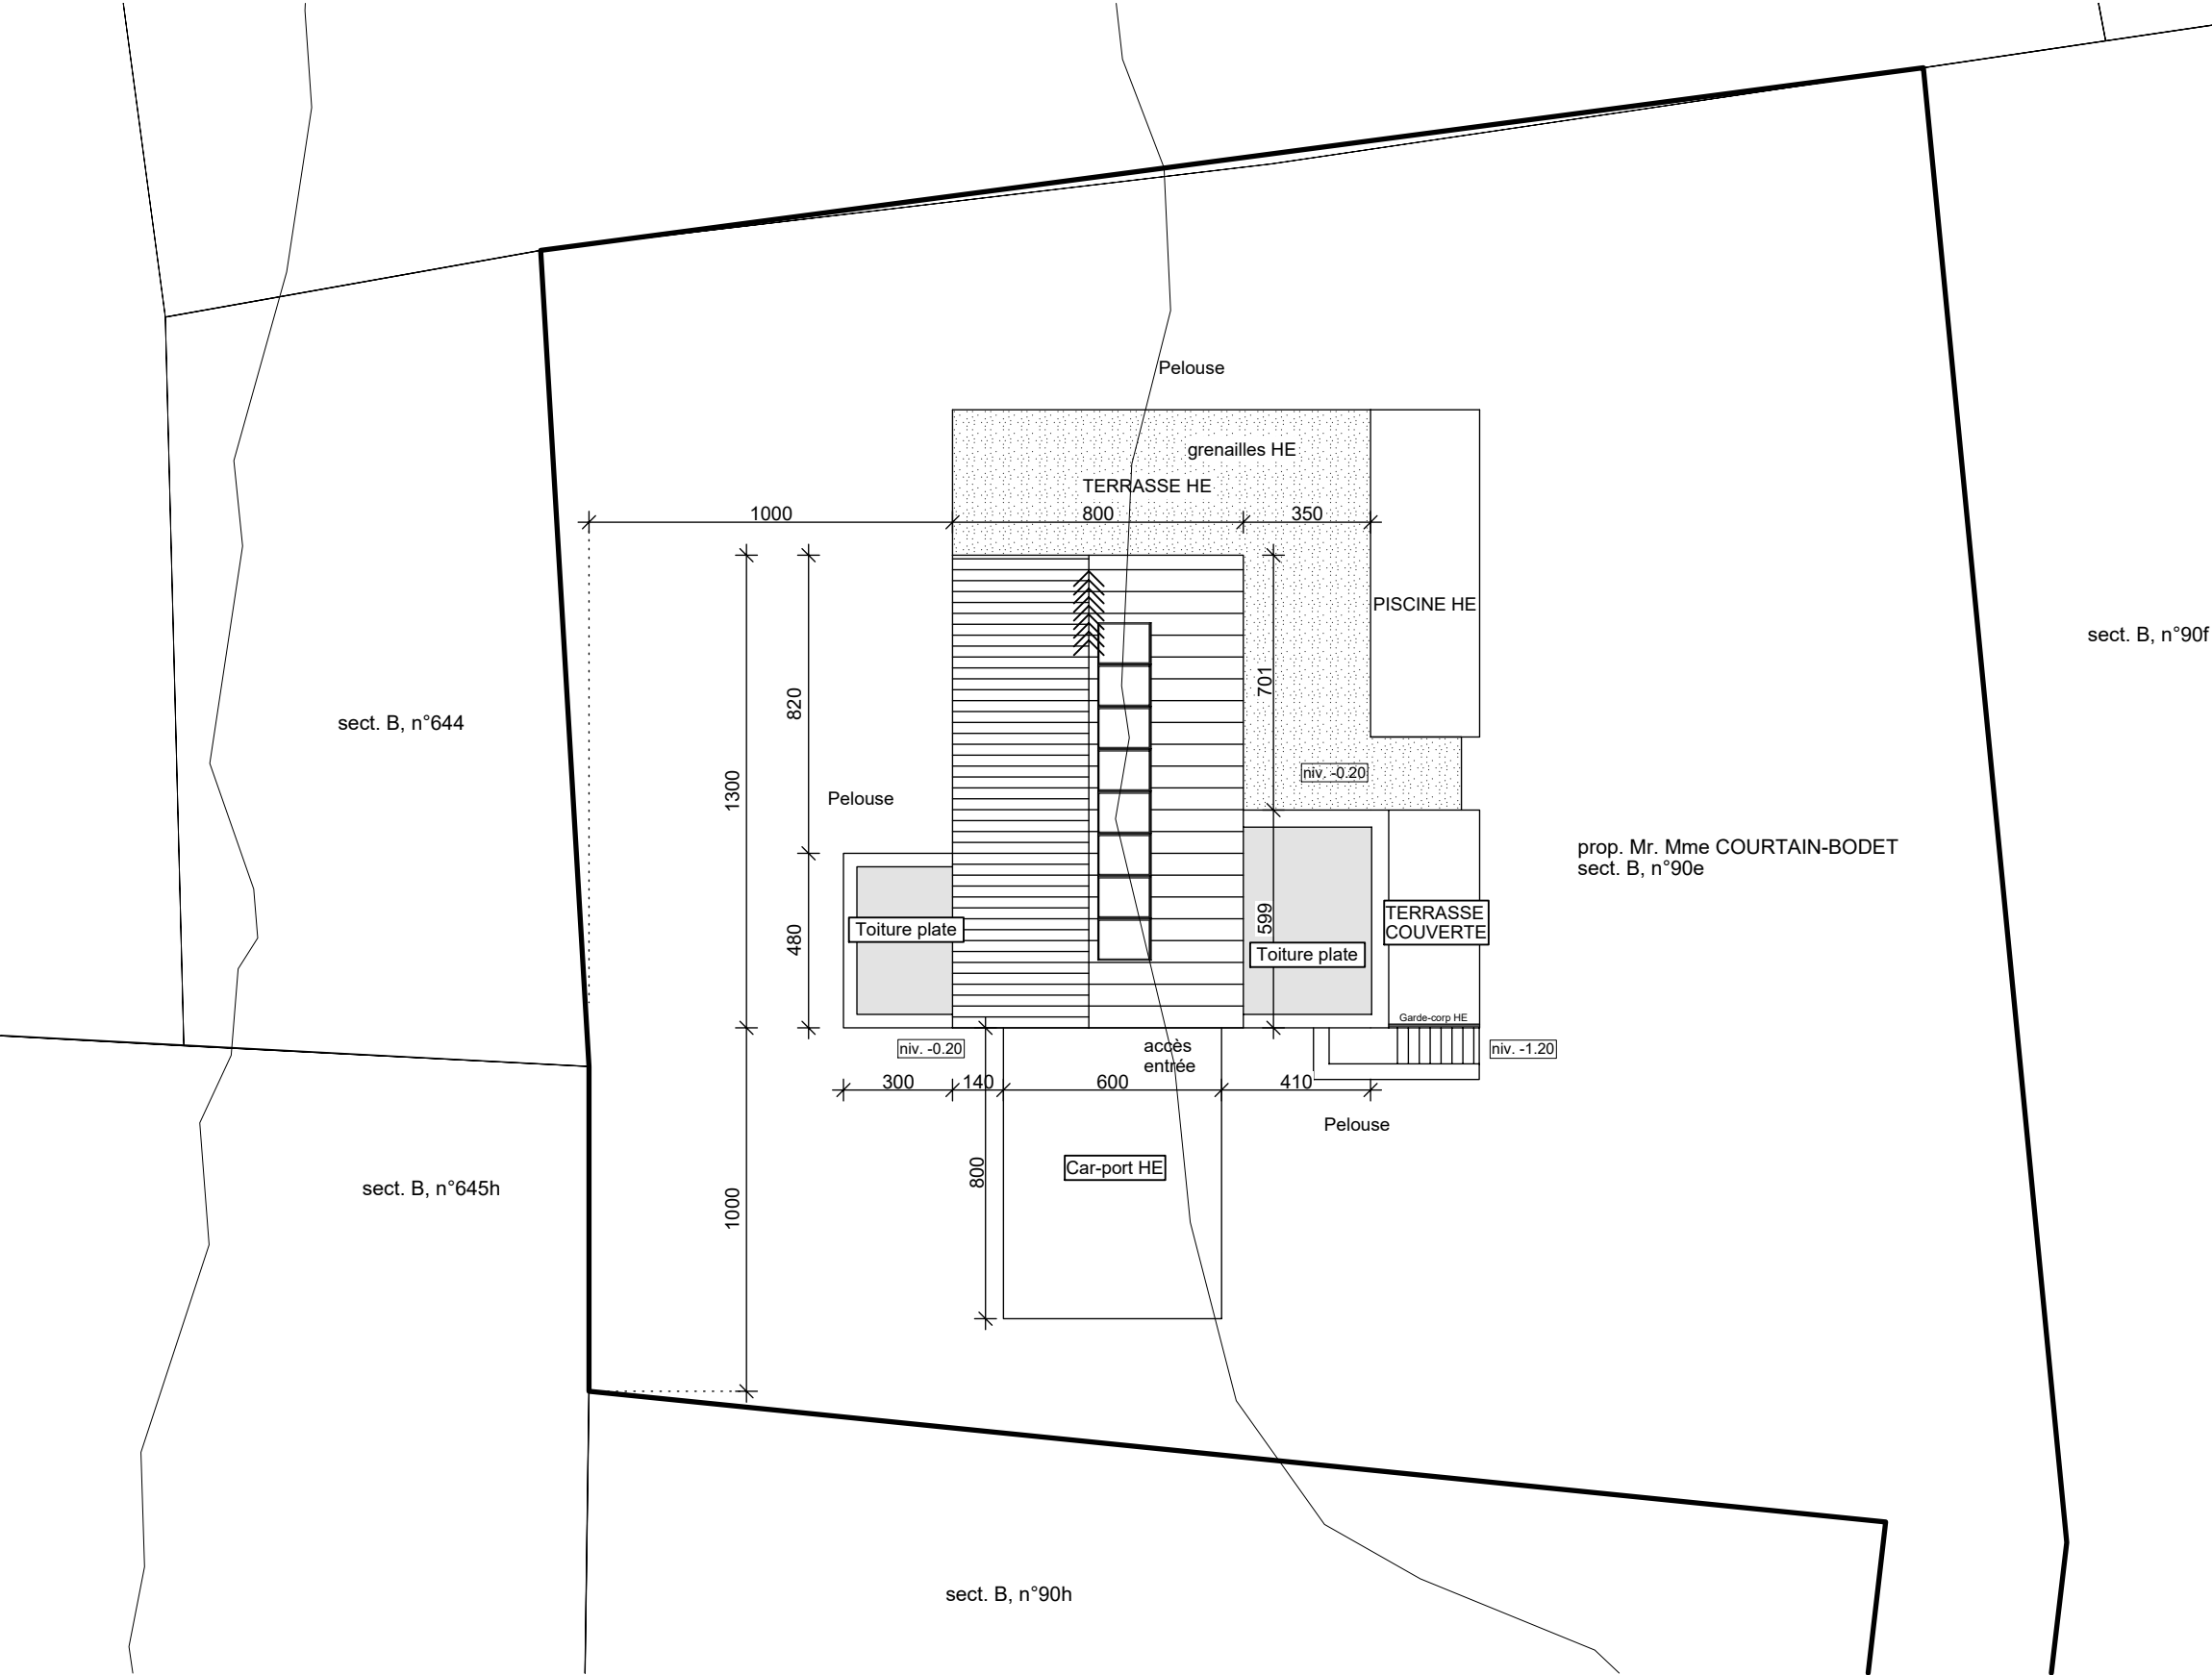

IMPLANTATION


AP-250491-COURTAÏN-LES-BRJA	
Date :	12/11/25
Echelle :	1/200



Le présent projet reste la propriété de la S.A. THOMAS & PIRON. Il est protégé par la législation en matière de création et ne peut en aucun cas faire l'objet d'une copie même partielle sans l'autorisation de l'auteur.

Mr & Mme COURTAIN-BODET

Projet de construction d'une habitation à TELLIN

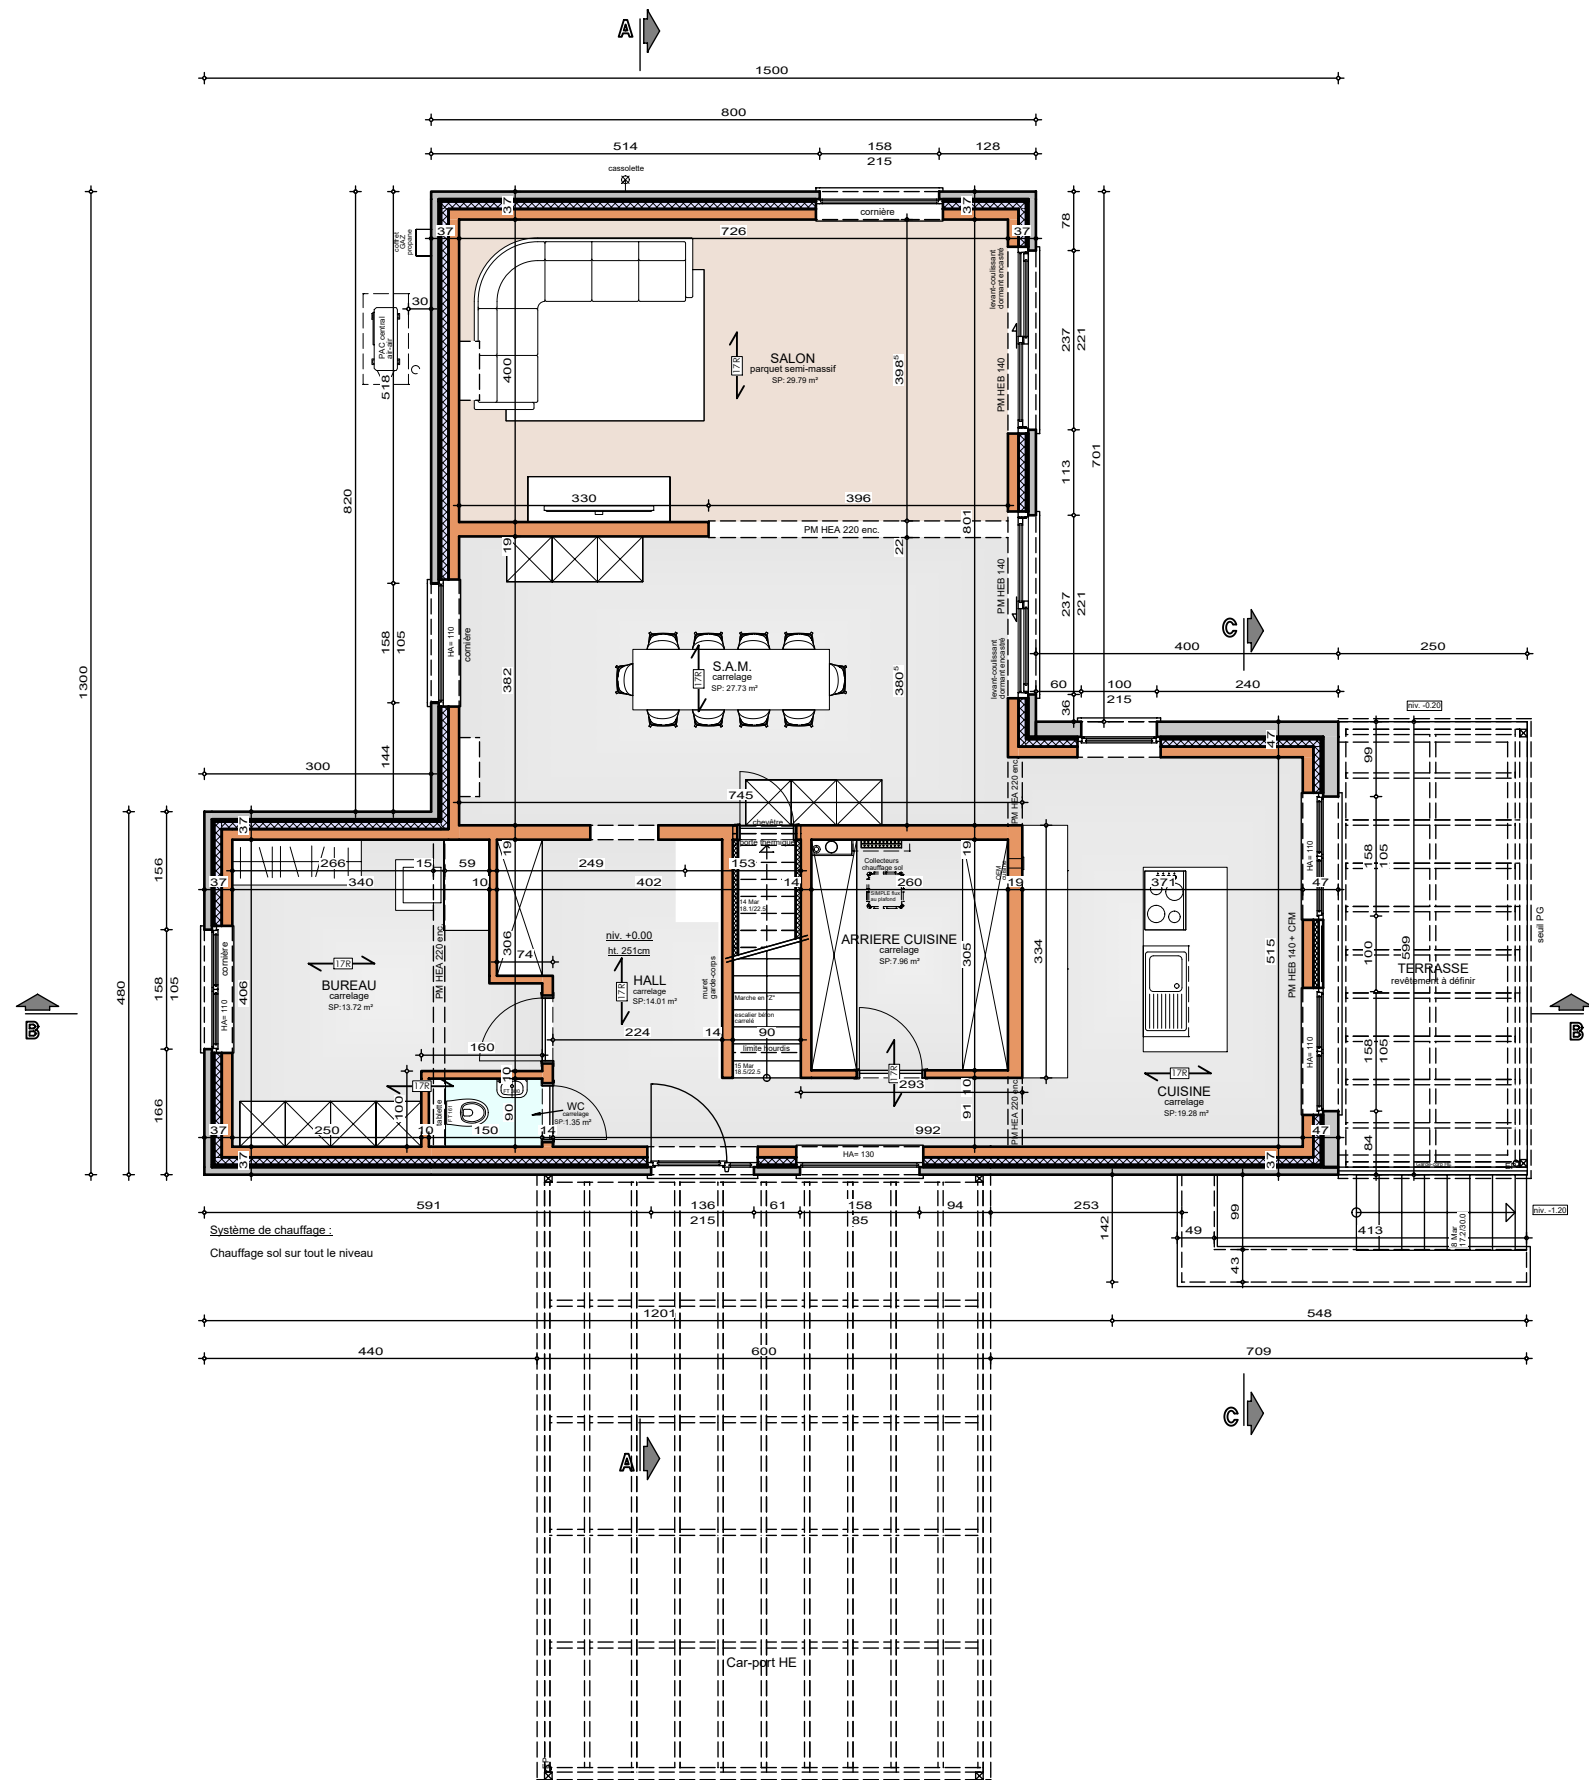

REZ-DE-CHAUSSEE


AP-250491-COURTAIN-LES-BRJA	
Date :	12/11/25
Echelle :	1/100



Le présent projet reste la propriété de la S.A. THOMAS & PIRON. Il est protégé par la législation en matière de création et ne peut en aucun cas faire l'objet d'une copie même partielle sans l'autorisation de l'auteur.

Mr & Mme COURTAIN-BODET

Projet de construction d'une habitation à TELLIN

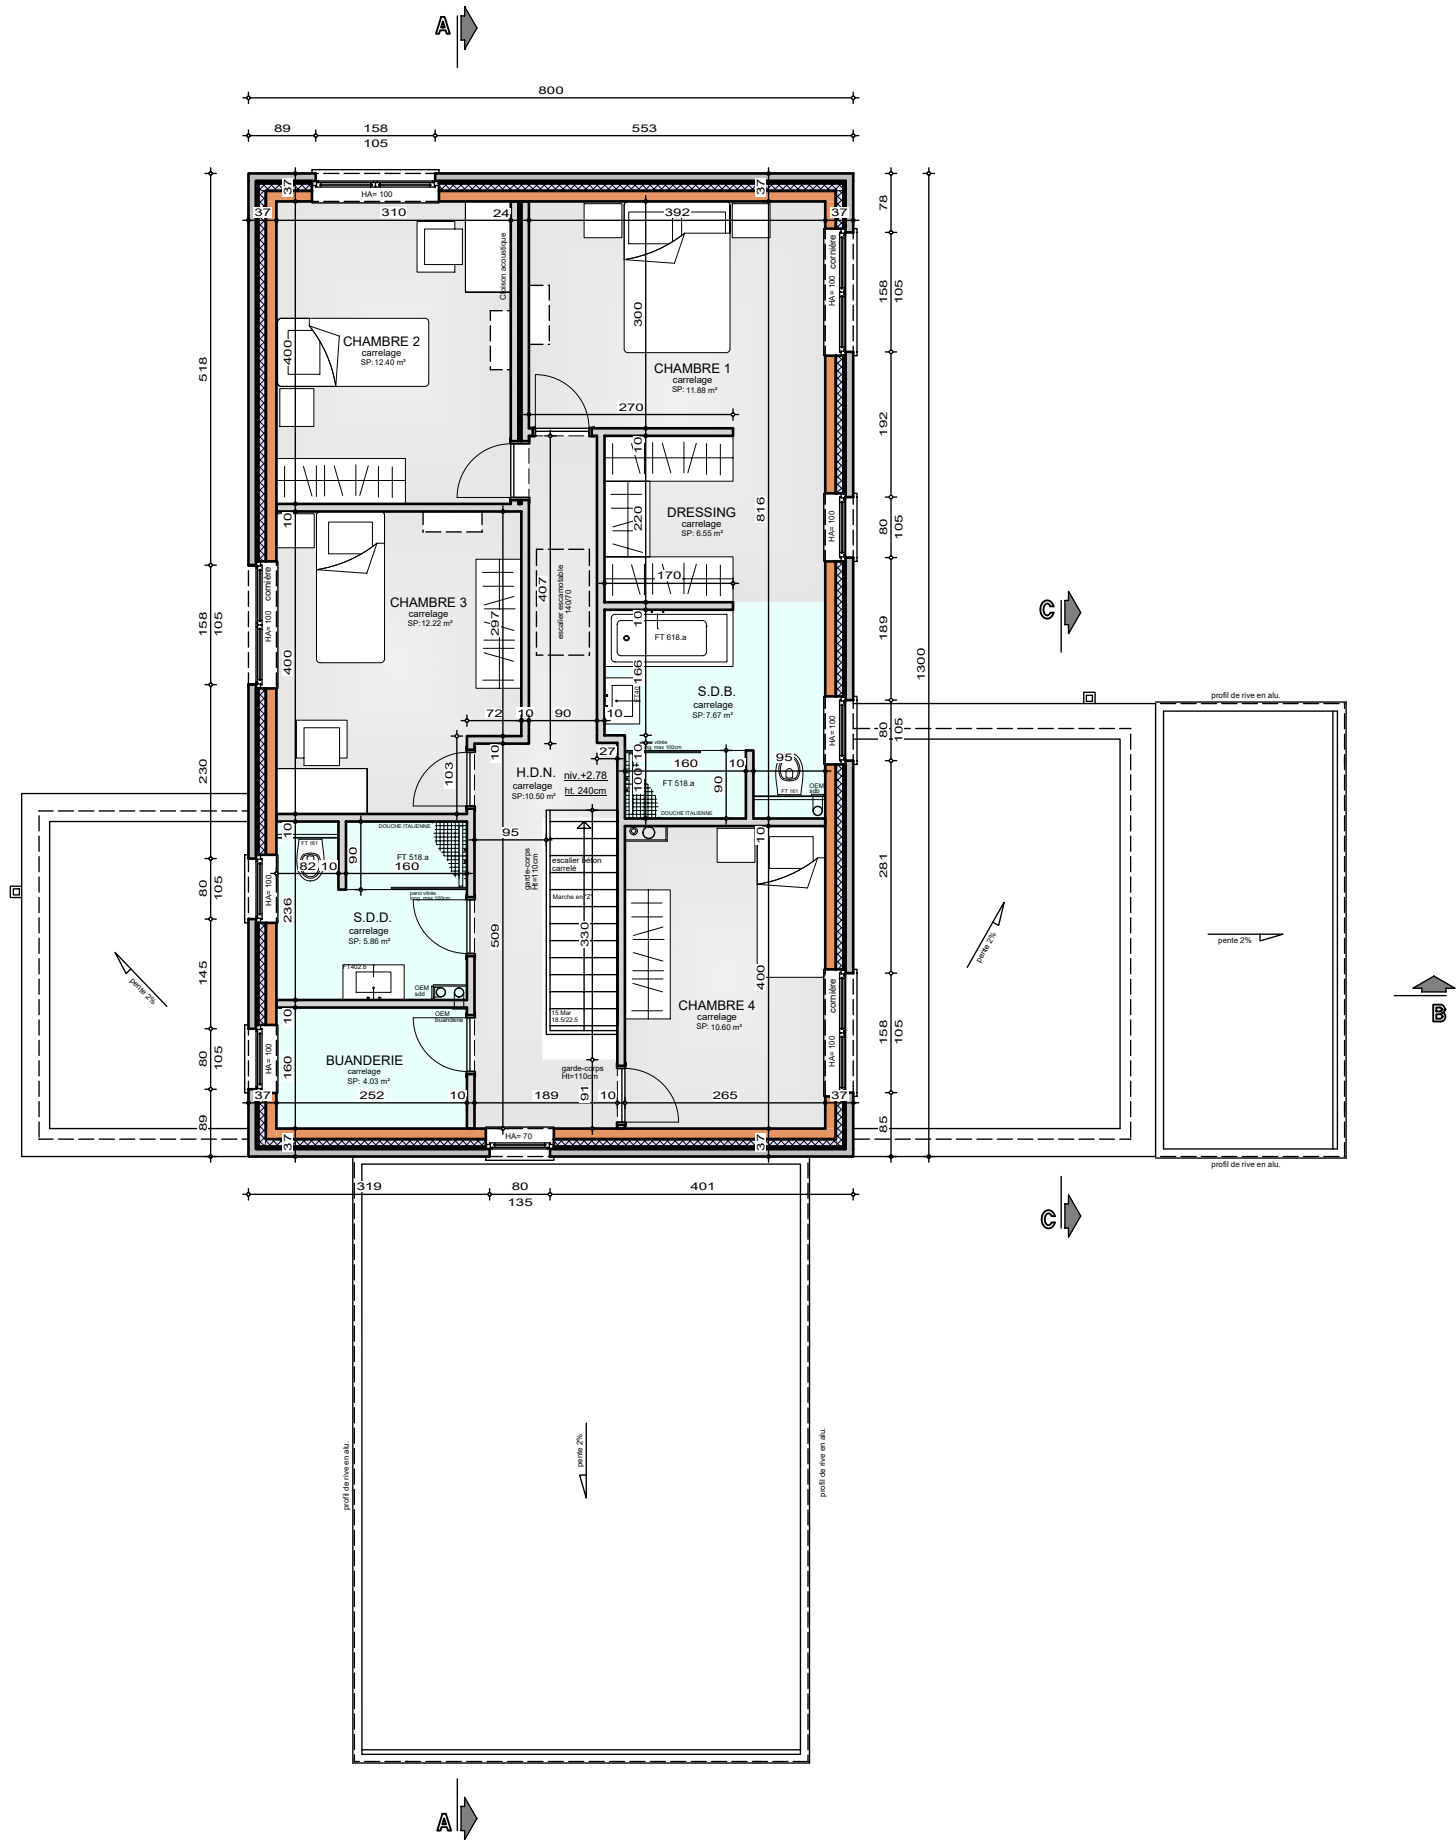

ETAGE


AP-250491-COURTAIN-LES-BRJA	
Date :	12/11/25
Echelle :	1/100





Mr & Mme COURTAINE-BODET

Projet de construction d'une habitation à TELLIN

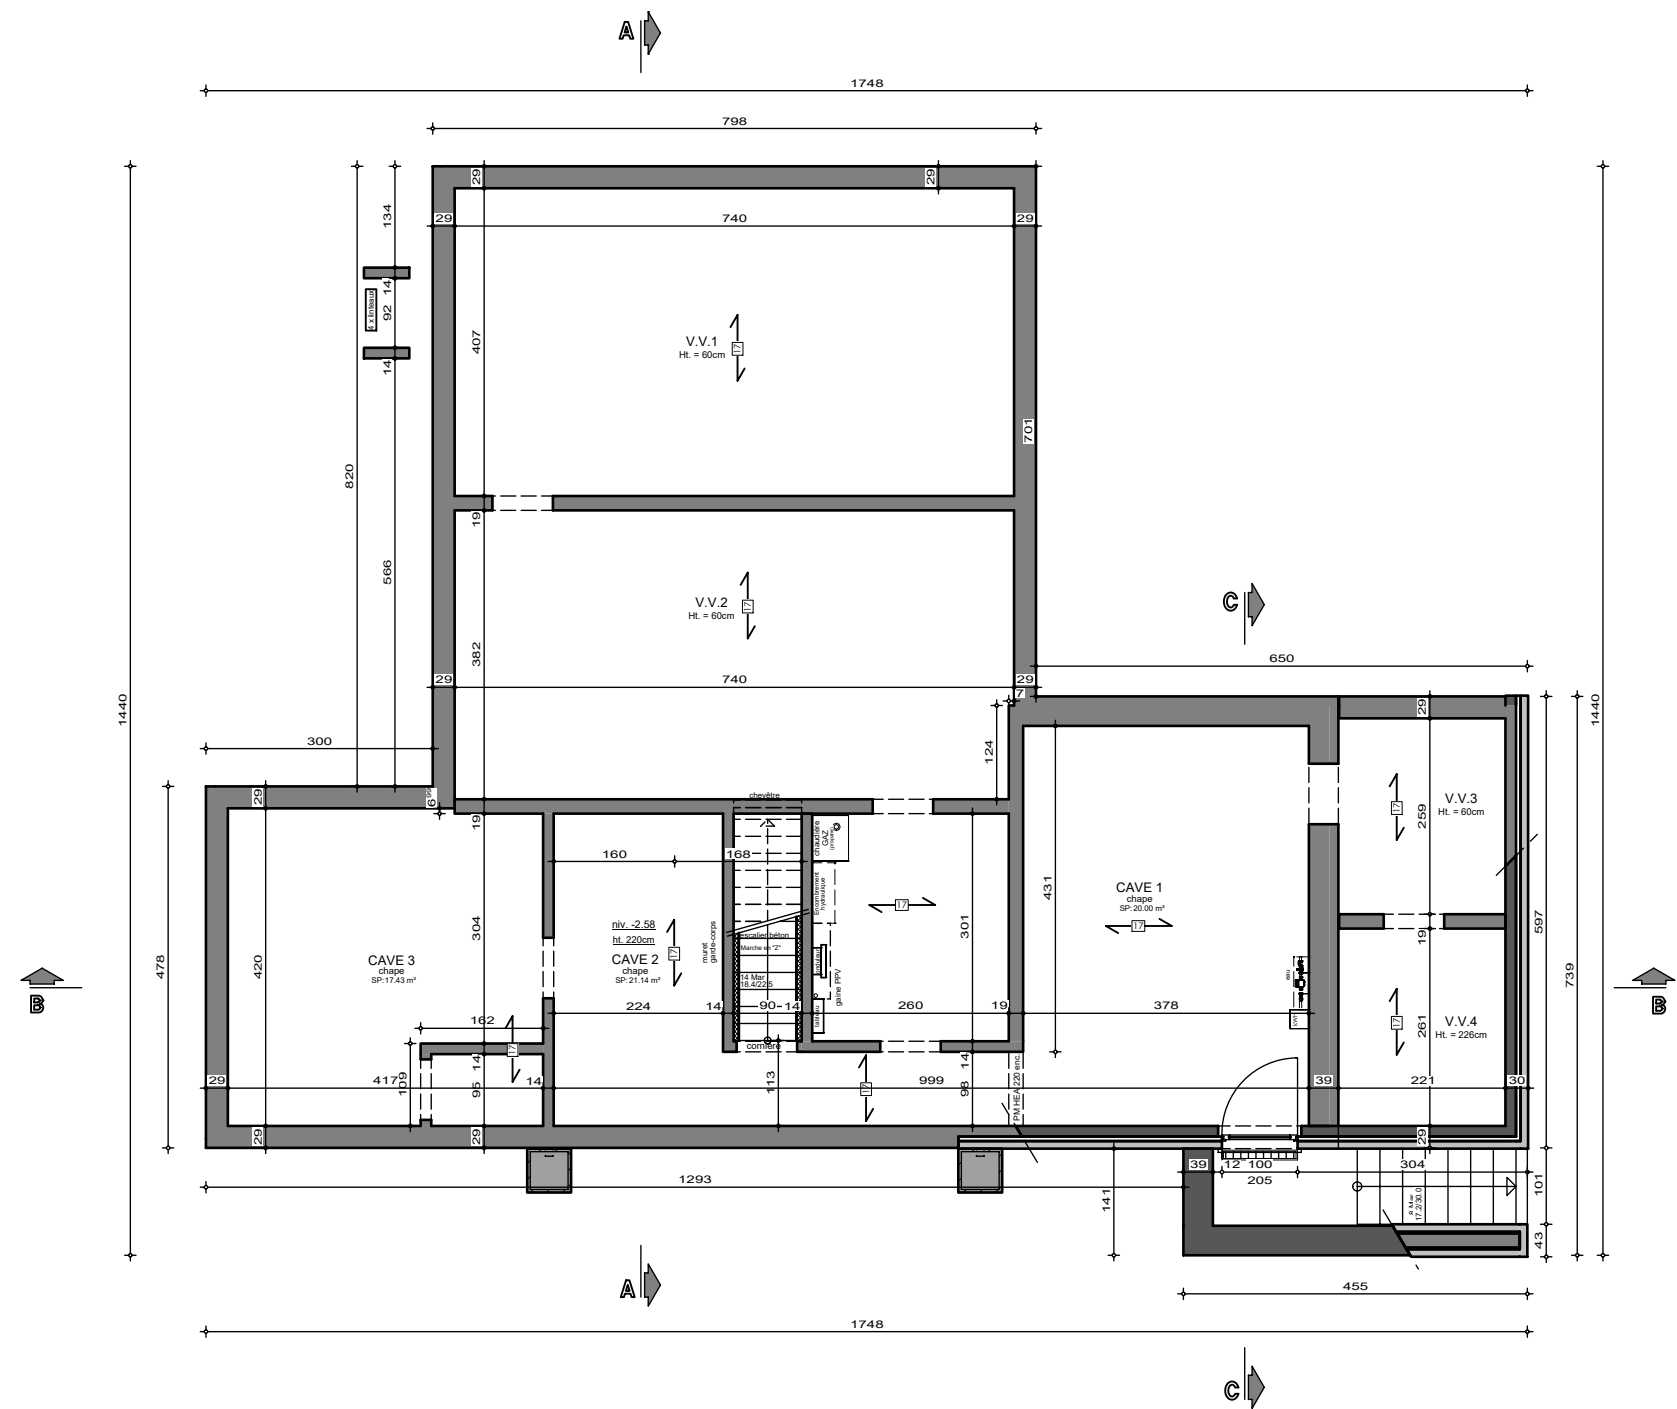


SOUS-SOL

AP-250491-COURTAINE-LES-BRJA
Date : 12/11/25
Echelle : 1/50

Mr & Mme COURTAINE-BODET

Projet de construction d'une habitation à TELLIN

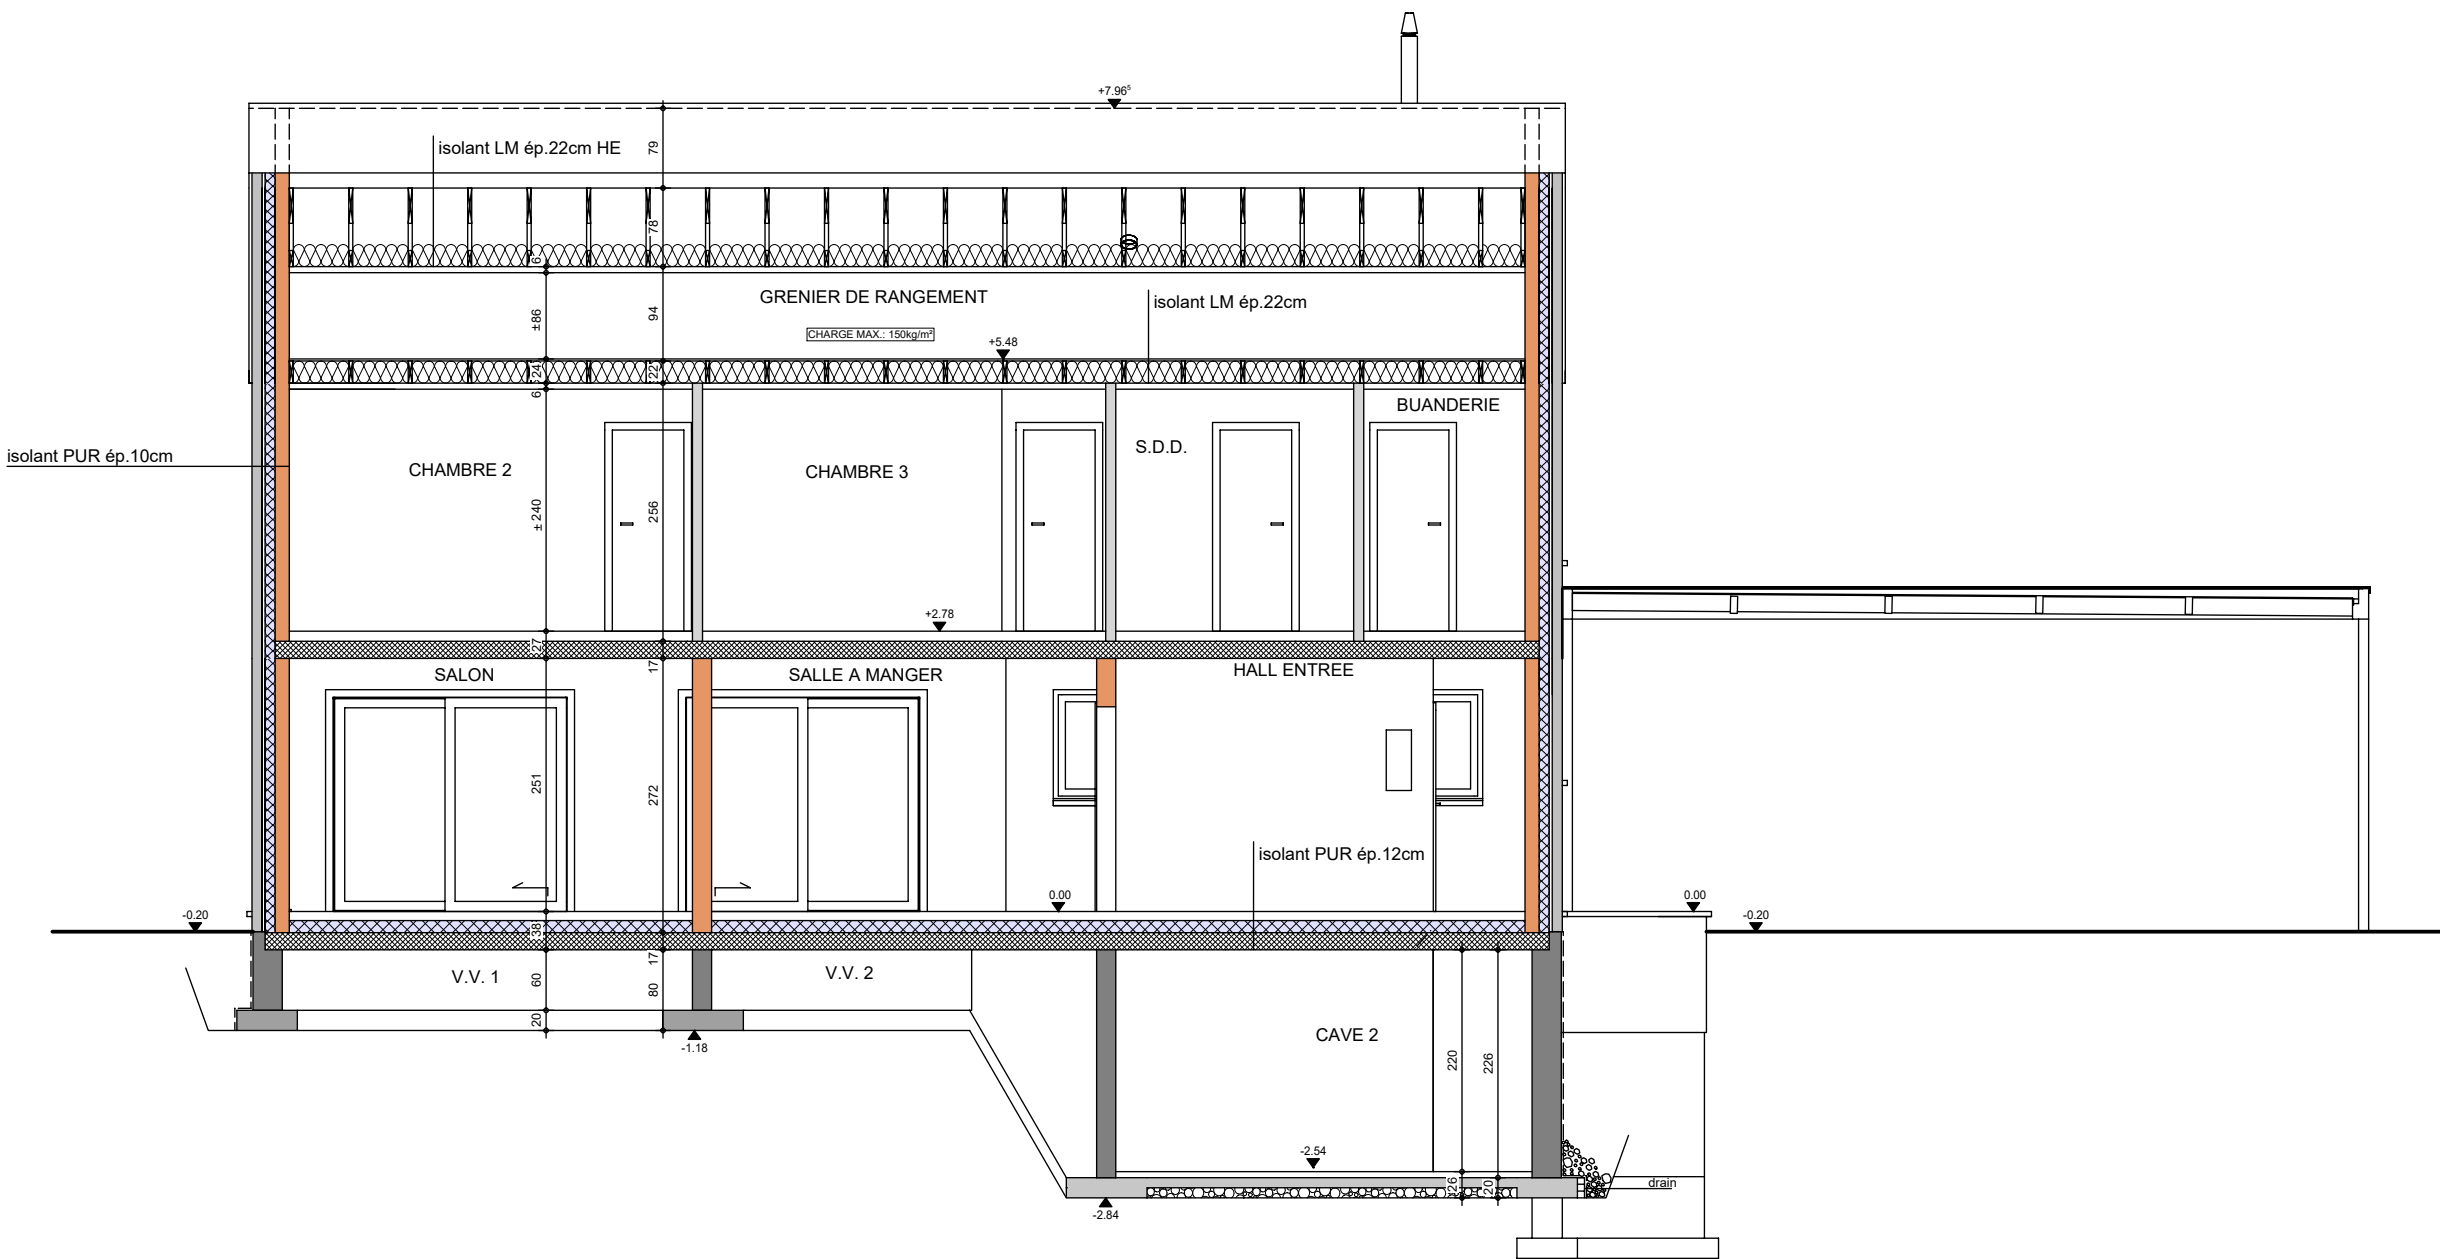


COUPE AA

AP-250491-COURTAINE-LES-BRJA	
Date :	12/11/25
Echelle :	1/75



Mr & Mme COURTAINE-BODET

Projet de construction d'une habitation à TELLIN

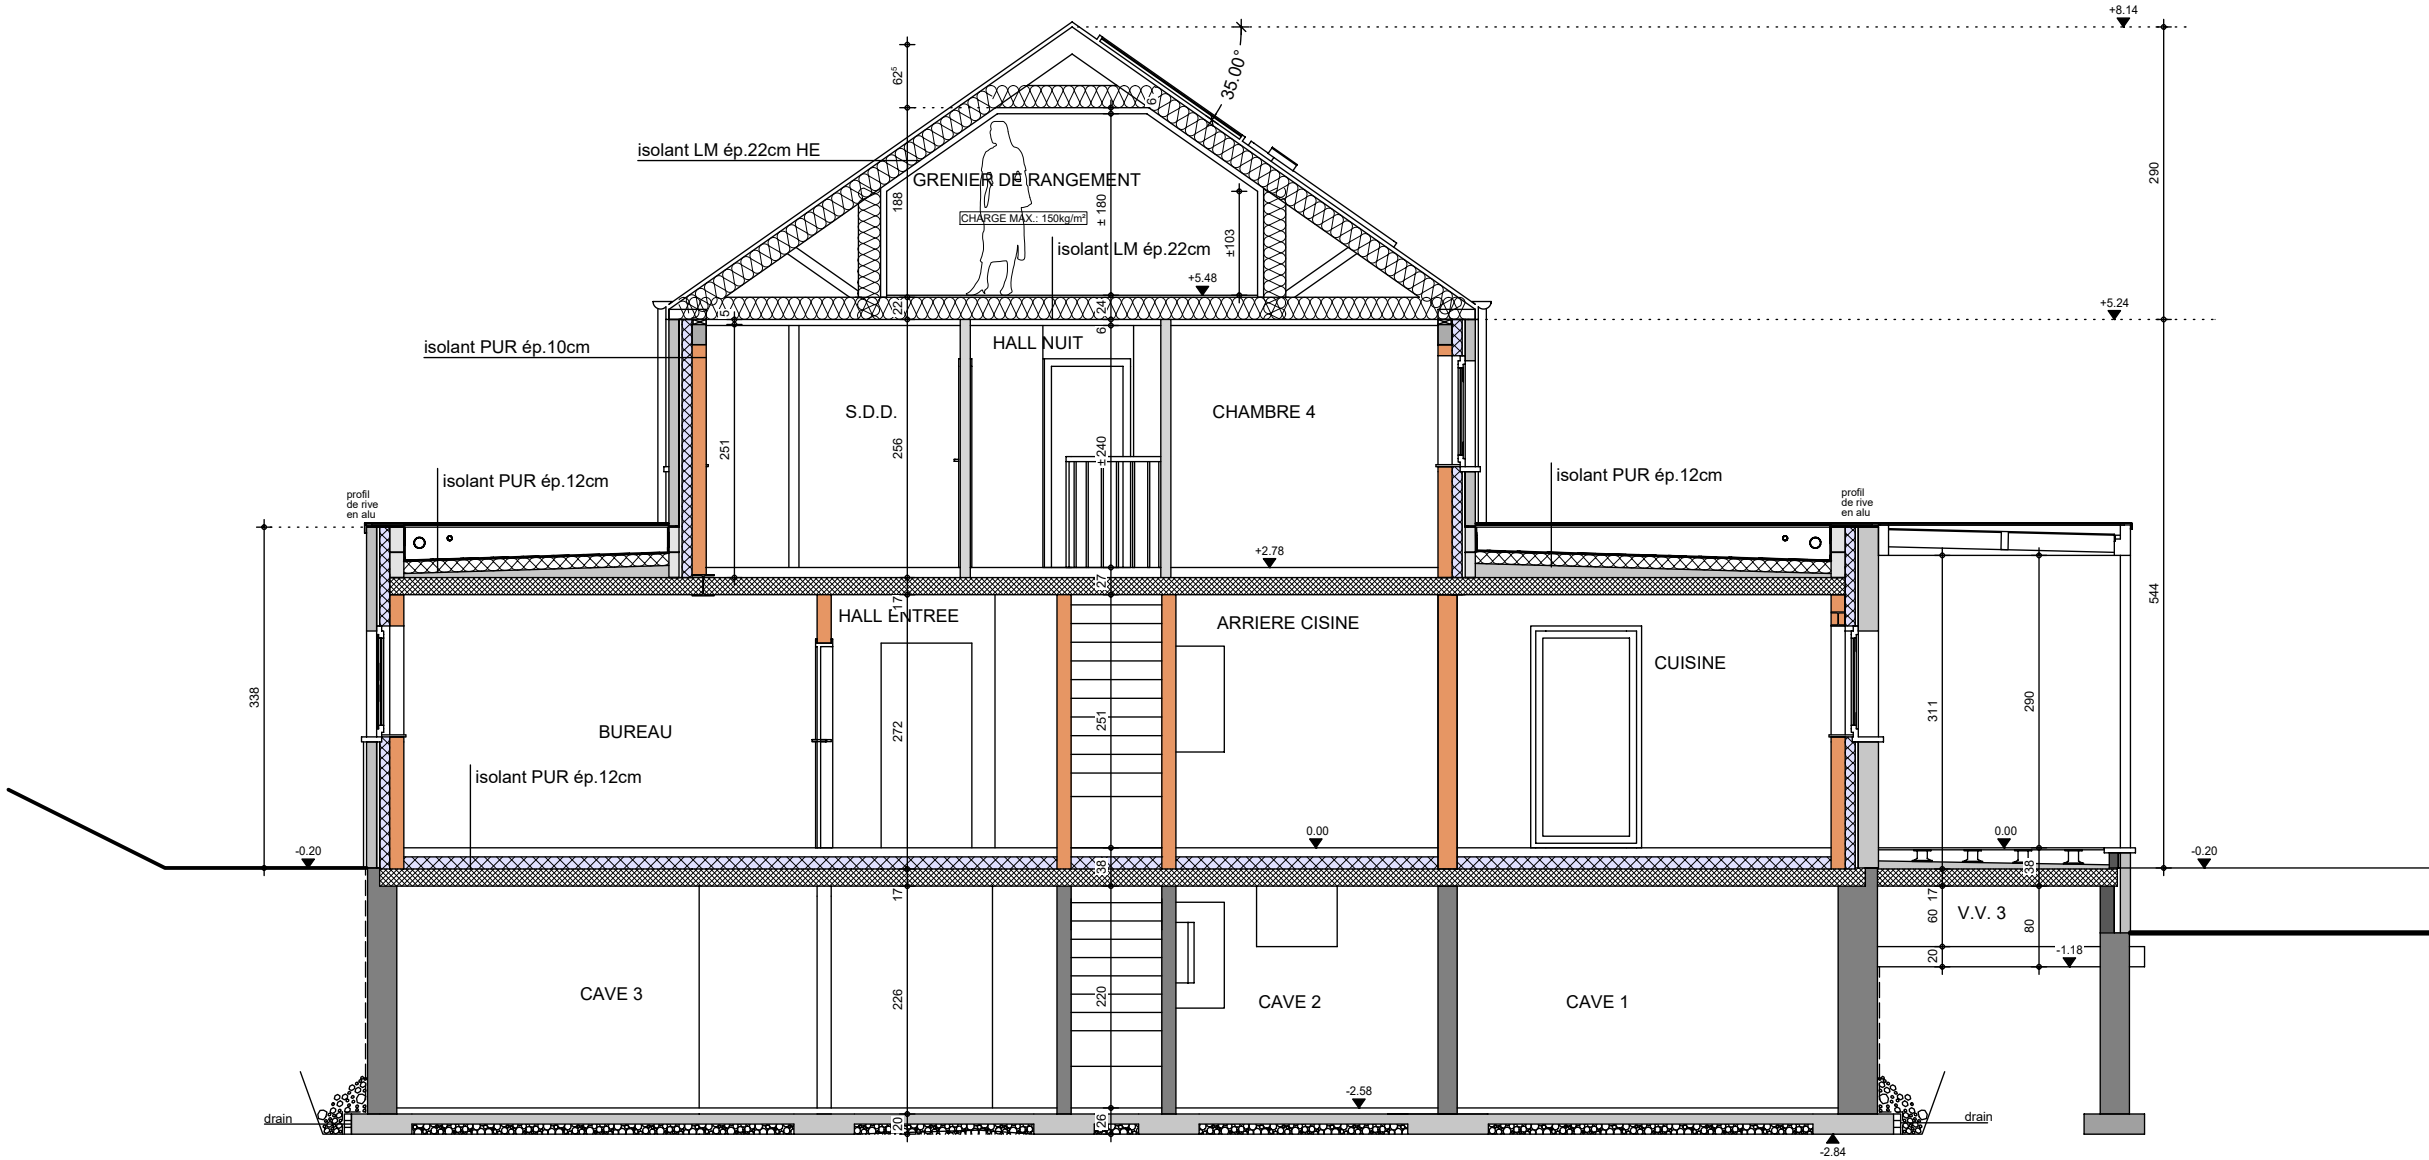

COUPE BB


AP-250491-COURTAINE-LES-BRJA	
Date :	12/11/25
Echelle :	1/75



Le présent projet reste la propriété de la S.A. THOMAS & PIRON. Il est protégé par la législation en matière de création et ne peut en aucun cas faire l'objet d'une copie même partielle sans l'autorisation de l'auteur.

Mr & Mme COURTAINE-BODET

Projet de construction d'une habitation à TELLIN

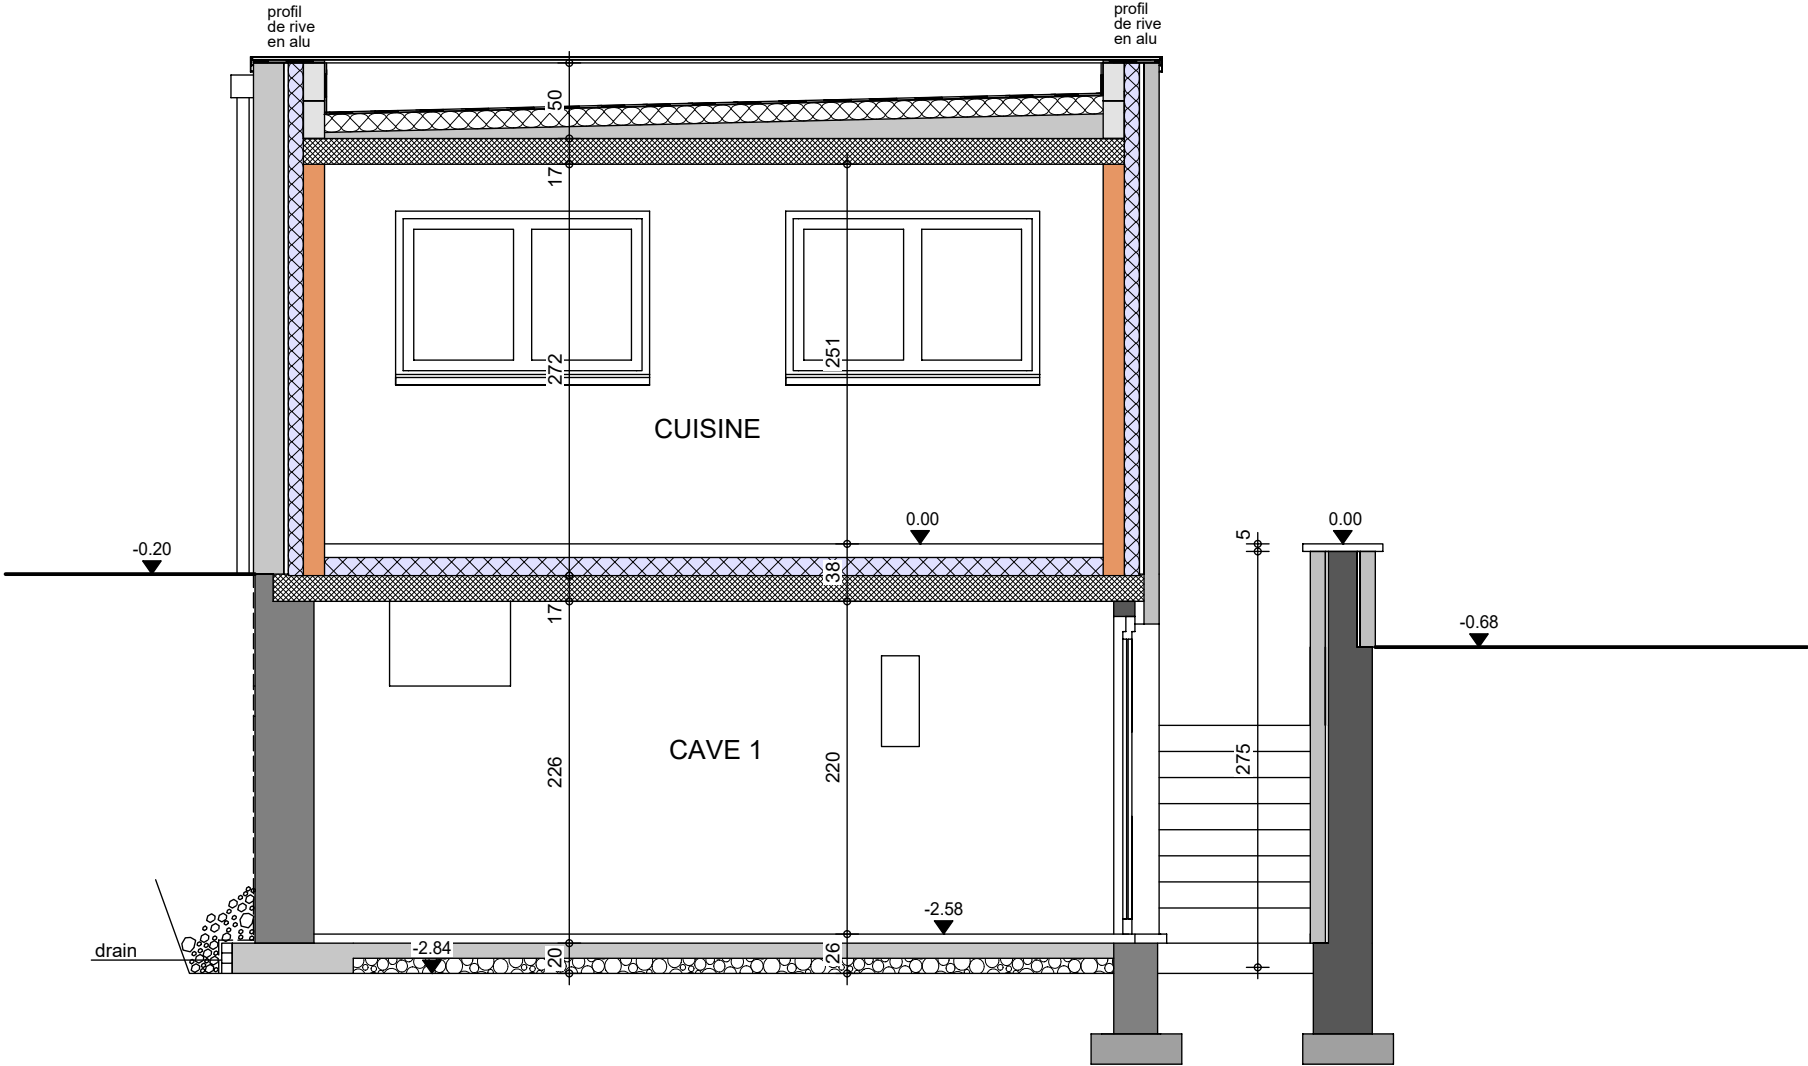

COUPE CC

AP-250491-COURTAINE-LES-BRJA

Date : 12/11/25

Echelle : 1/50



Mr & Mme COURTAINE-BODET

Projet de construction d'une habitation à TELLIN



Image à titre d'illustration, non contractuelle.



Le présent projet reste la propriété de la S.A. THOMAS & PIRON. Il est protégé par la législation en matière de création et ne peut en aucun cas faire l'objet d'une copie même partielle sans l'autorisation de l'auteur.



FACADE AVANT

AP-250491-COURTAINE-LES-BRJA	
Date :	12/11/25
Echelle :	1/50

Mr & Mme COURTAIN-BODET

Projet de construction d'une habitation à TELLIN



Le présent projet reste la propriété de la S.A. THOMAS & PIRON. Il est protégé par la législation en matière de création et ne peut en aucun cas faire l'objet d'une copie même partielle sans l'autorisation de l'auteur.



FACADE ARRIERE

AP-250491-COURTAIN-LES-BRJA	
Date :	12/11/25
Echelle :	1/50

Mr & Mme COURTAINE-BODET

Projet de construction d'une habitation à TELLIN



Le présent projet reste la propriété de la S.A. THOMAS & PIRON. Il est protégé par la législation en matière de création et ne peut en aucun cas faire l'objet d'une copie même partielle sans l'autorisation de l'auteur.



PIGNON DROIT

AP-250491-COURTAINE-LES-BRJA	
Date :	12/11/25
Echelle :	1/75

Mr & Mme COURTAINE-BODET

Projet de construction d'une habitation à TELLIN



Le présent projet reste la propriété de la S.A. THOMAS & PIRON. Il est protégé par la législation en matière de création et ne peut en aucun cas faire l'objet d'une copie même partielle sans l'autorisation de l'auteur.



PIGNON GAUCHE

AP-250491-COURTAINE-LES-BRJA	
Date :	12/11/25
Echelle :	1/75