

Mr & Mme COVOLO - SURACI

Projet de construction d'une habitation à SPRIMONT



Image à titre d'illustration, non contractuelle.



PERSPECTIVE

AP-250502-COVOLO-MEK-MAEM	
Date :	18/11/2025
Echelle :	1/50

Le présent projet reste la propriété de la S.A. THOMAS & PIRON . Il est protégé par la législation en matière de création et ne peut en aucun cas faire l'objet d'une copie même partielle sans l'autorisation de l'auteur .

Mr & Mme COVOLO - SURACI

Projet de construction d'une habitation à SPRIMONT



Image à titre d'illustration, non contractuelle.



PERSPECTIVE

AP-250502-COVOLO-MEK-MAEM	
Date :	18/11/2025
Echelle :	1/50

Le présent projet reste la propriété de la S.A. THOMAS & PIRON. Il est protégé par la législation en matière de création et ne peut en aucun cas faire l'objet d'une copie même partielle sans l'autorisation de l'auteur.

Mr & Mme COVOLO - SURACI

Projet de construction d'une habitation à SPRIMONT



Image à titre d'illustration, non contractuelle.



PERSPECTIVE

AP-250502-COVOLO-MEK-MAEM	
Date :	18/11/2025
Echelle :	1/50

Le présent projet reste la propriété de la S.A. THOMAS & PIRON . Il est protégé par la législation en matière de création et ne peut en aucun cas faire l'objet d'une copie même partielle sans l'autorisation de l'auteur .

Mr & Mme COVOLO - SURACI

Projet de construction d'une habitation à SPRIMONT

Image à titre d'illustration, non contractuelle.



PERSPECTIVE

AP-250502-COVOLO-MEK-MAEM	
Date :	18/11/2025
Echelle :	1/50

Le présent projet reste la propriété de la S.A. THOMAS & PIRON. Il est protégé par la législation en matière de création et ne peut en aucun cas faire l'objet d'une copie même partielle sans l'autorisation de l'auteur.

Mr & Mme COVOLO - SURACI

Projet de construction d'une habitation à SPRIMONT



Image à titre d'illustration, non contractuelle.



PERSPECTIVE

AP-250502-COVOLO-MEK-MAEM	
Date :	18/11/2025
Echelle :	1/50

Le présent projet reste la propriété de la S.A. THOMAS & PIRON . Il est protégé par la législation en matière de création et ne peut en aucun cas faire l'objet d'une copie même partielle sans l'autorisation de l'auteur .

Mr & Mme COVOLO - SURACI

Projet de construction d'une habitation à SPRIMONT



Image à titre d'illustration, non contractuelle.



PERSPECTIVE

AP-250502-COVOLO-MEK-MAEM	
Date :	18/11/2025
Echelle :	1/50

Le présent projet reste la propriété de la S.A. THOMAS & PIRON . Il est protégé par la législation en matière de création et ne peut en aucun cas faire l'objet d'une copie même partielle sans l'autorisation de l'auteur .

Mr & Mme COVOLO - SURACI

Projet de construction d'une habitation à SPRIMONT



Image à titre d'illustration, non contractuelle.



PERSPECTIVE

AP-250502-COVOLO-MEK-MAEM	
Date :	18/11/2025
Echelle :	1/50

Le présent projet reste la propriété de la S.A. THOMAS & PIRON . Il est protégé par la législation en matière de création et ne peut en aucun cas faire l'objet d'une copie même partielle sans l'autorisation de l'auteur .

Mr & Mme COVOLO - SURACI

Projet de construction d'une habitation à SPRIMONT



Image à titre d'illustration, non contractuelle.



PERSPECTIVE

AP-250502-COVOLO-MEK-MAEM	
Date :	18/11/2025
Echelle :	1/50

Le présent projet reste la propriété de la S.A. THOMAS & PIRON. Il est protégé par la législation en matière de création et ne peut en aucun cas faire l'objet d'une copie même partielle sans l'autorisation de l'auteur.

Mr & Mme COVOLO - SURACI

Projet de construction d'une habitation à SPRIMONT



Image à titre d'illustration, non contractuelle.



PERSPECTIVE

AP-250502-COVOLO-MEK-MAEM	
Date :	18/11/2025
Echelle :	1/50

Le présent projet reste la propriété de la S.A. THOMAS & PIRON . Il est protégé par la législation en matière de création et ne peut en aucun cas faire l'objet d'une copie même partielle sans l'autorisation de l'auteur .

Mr & Mme COVOLO - SURACI

Projet de construction d'une habitation à SPRIMONT



Image à titre d'illustration, non contractuelle.




PERSPECTIVE

AP-250502-COVOLO-MEK-MAEM	
Date :	18/11/2025
Echelle :	1/50

Le présent projet reste la propriété de la S.A. THOMAS & PIRON . Il est protégé par la législation en matière de création et ne peut en aucun cas faire l'objet d'une copie même partielle sans l'autorisation de l'auteur .

Mr & Mme COVOLO - SURACI

Projet de construction d'une habitation à SPRIMONT

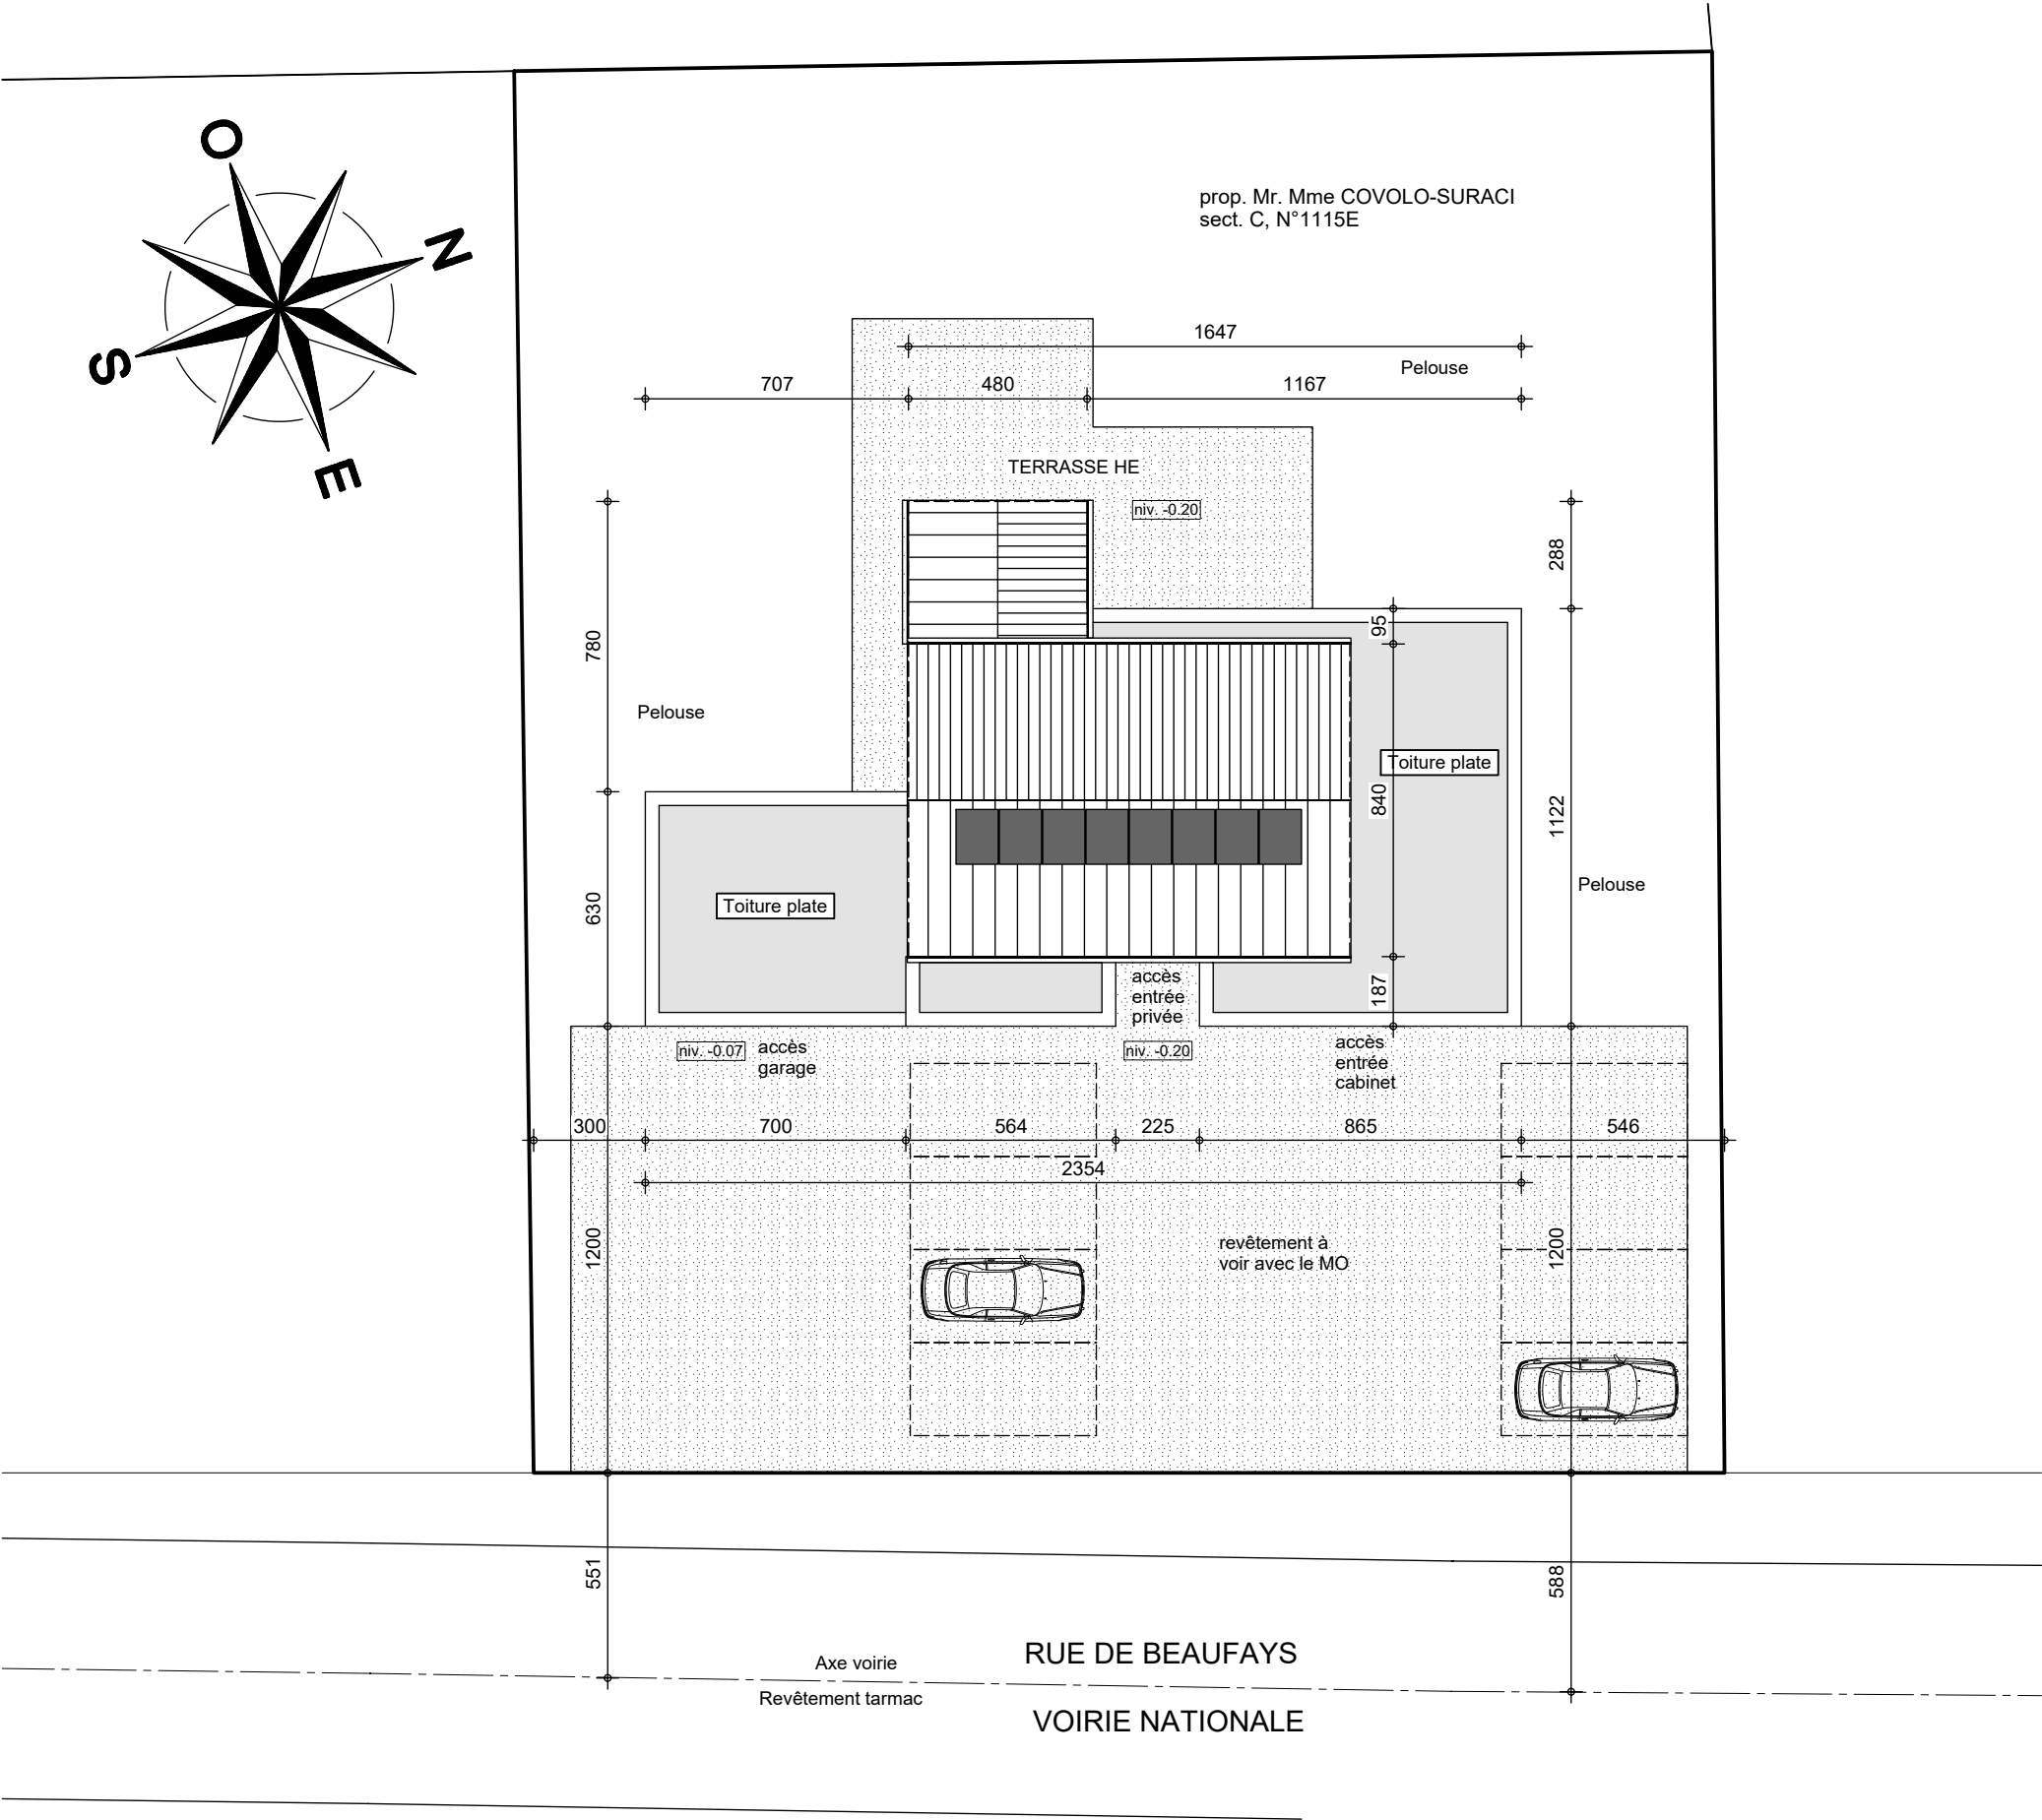

IMPLANTATION


AP-250502-COVOLO-MEK-MAEM	
Date :	18/11/25
Echelle :	1/200



Le présent projet reste la propriété de la S.A. THOMAS & PIRON. Il est protégé par la législation en matière de création et ne peut en aucun cas faire l'objet d'une copie même partielle sans l'autorisation de l'auteur.

Mr & Mme COVOLO - SURACI

Projet de construction d'une habitation à SPRIMONT

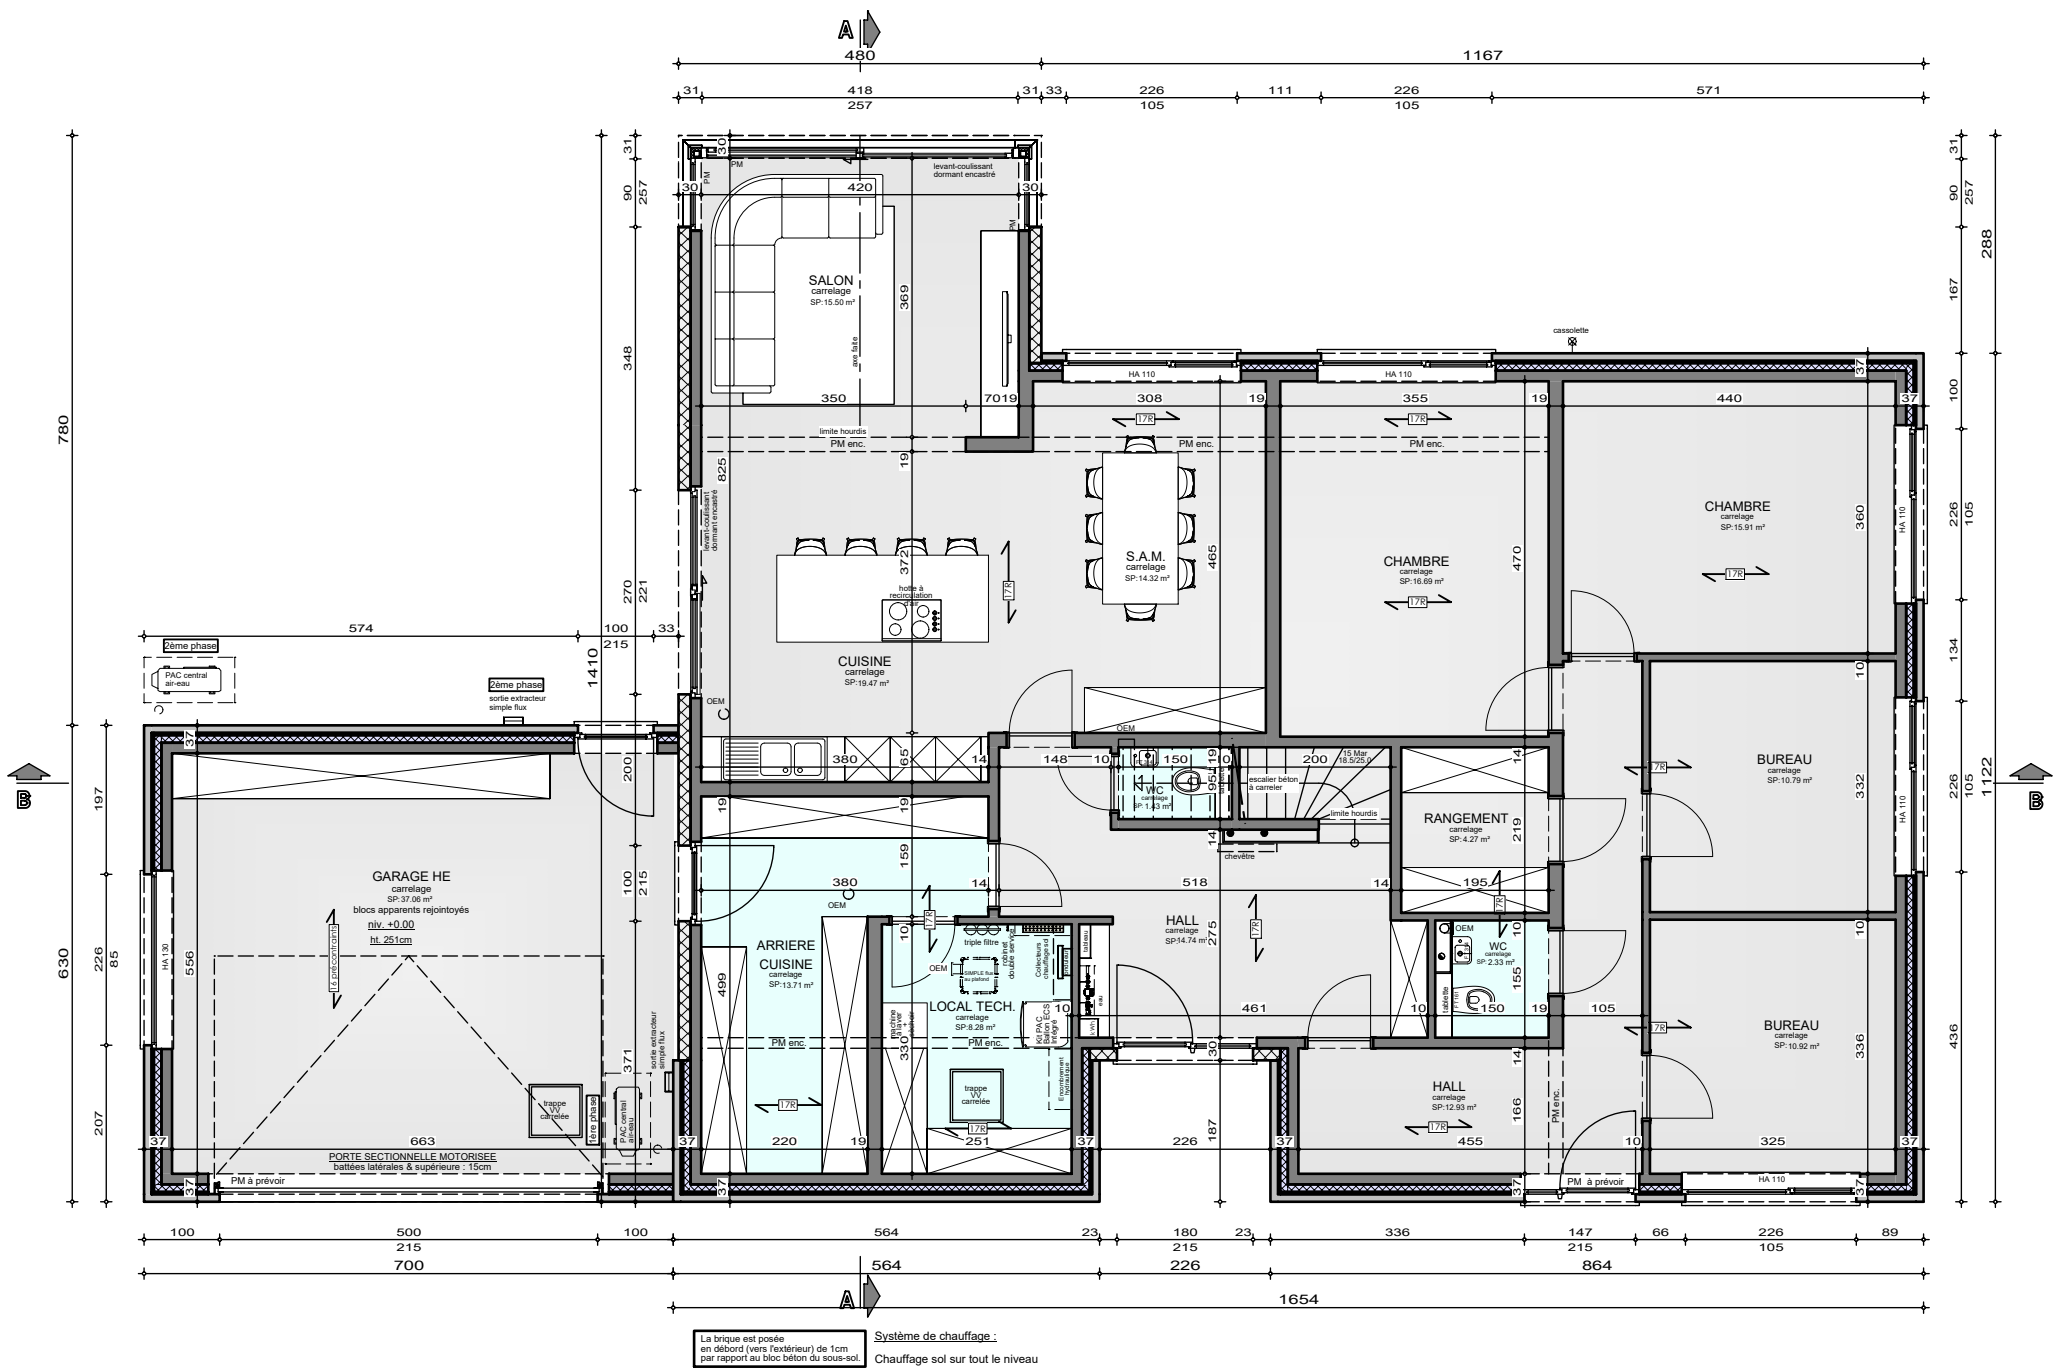

REZ-DE-CHAUSSEE

AP-250502-COVOLO-MEK-MAEM

Date : 18/11/25


Echelle : 1/100

Le présent projet reste la propriété de la S.A. THOMAS & PIRON. Il est protégé par la législation en matière de création et ne peut en aucun cas faire l'objet d'une copie même partielle sans l'autorisation de l'auteur.



Mr & Mme COVOLO - SURACI

Projet de construction d'une habitation à SPRIMONT

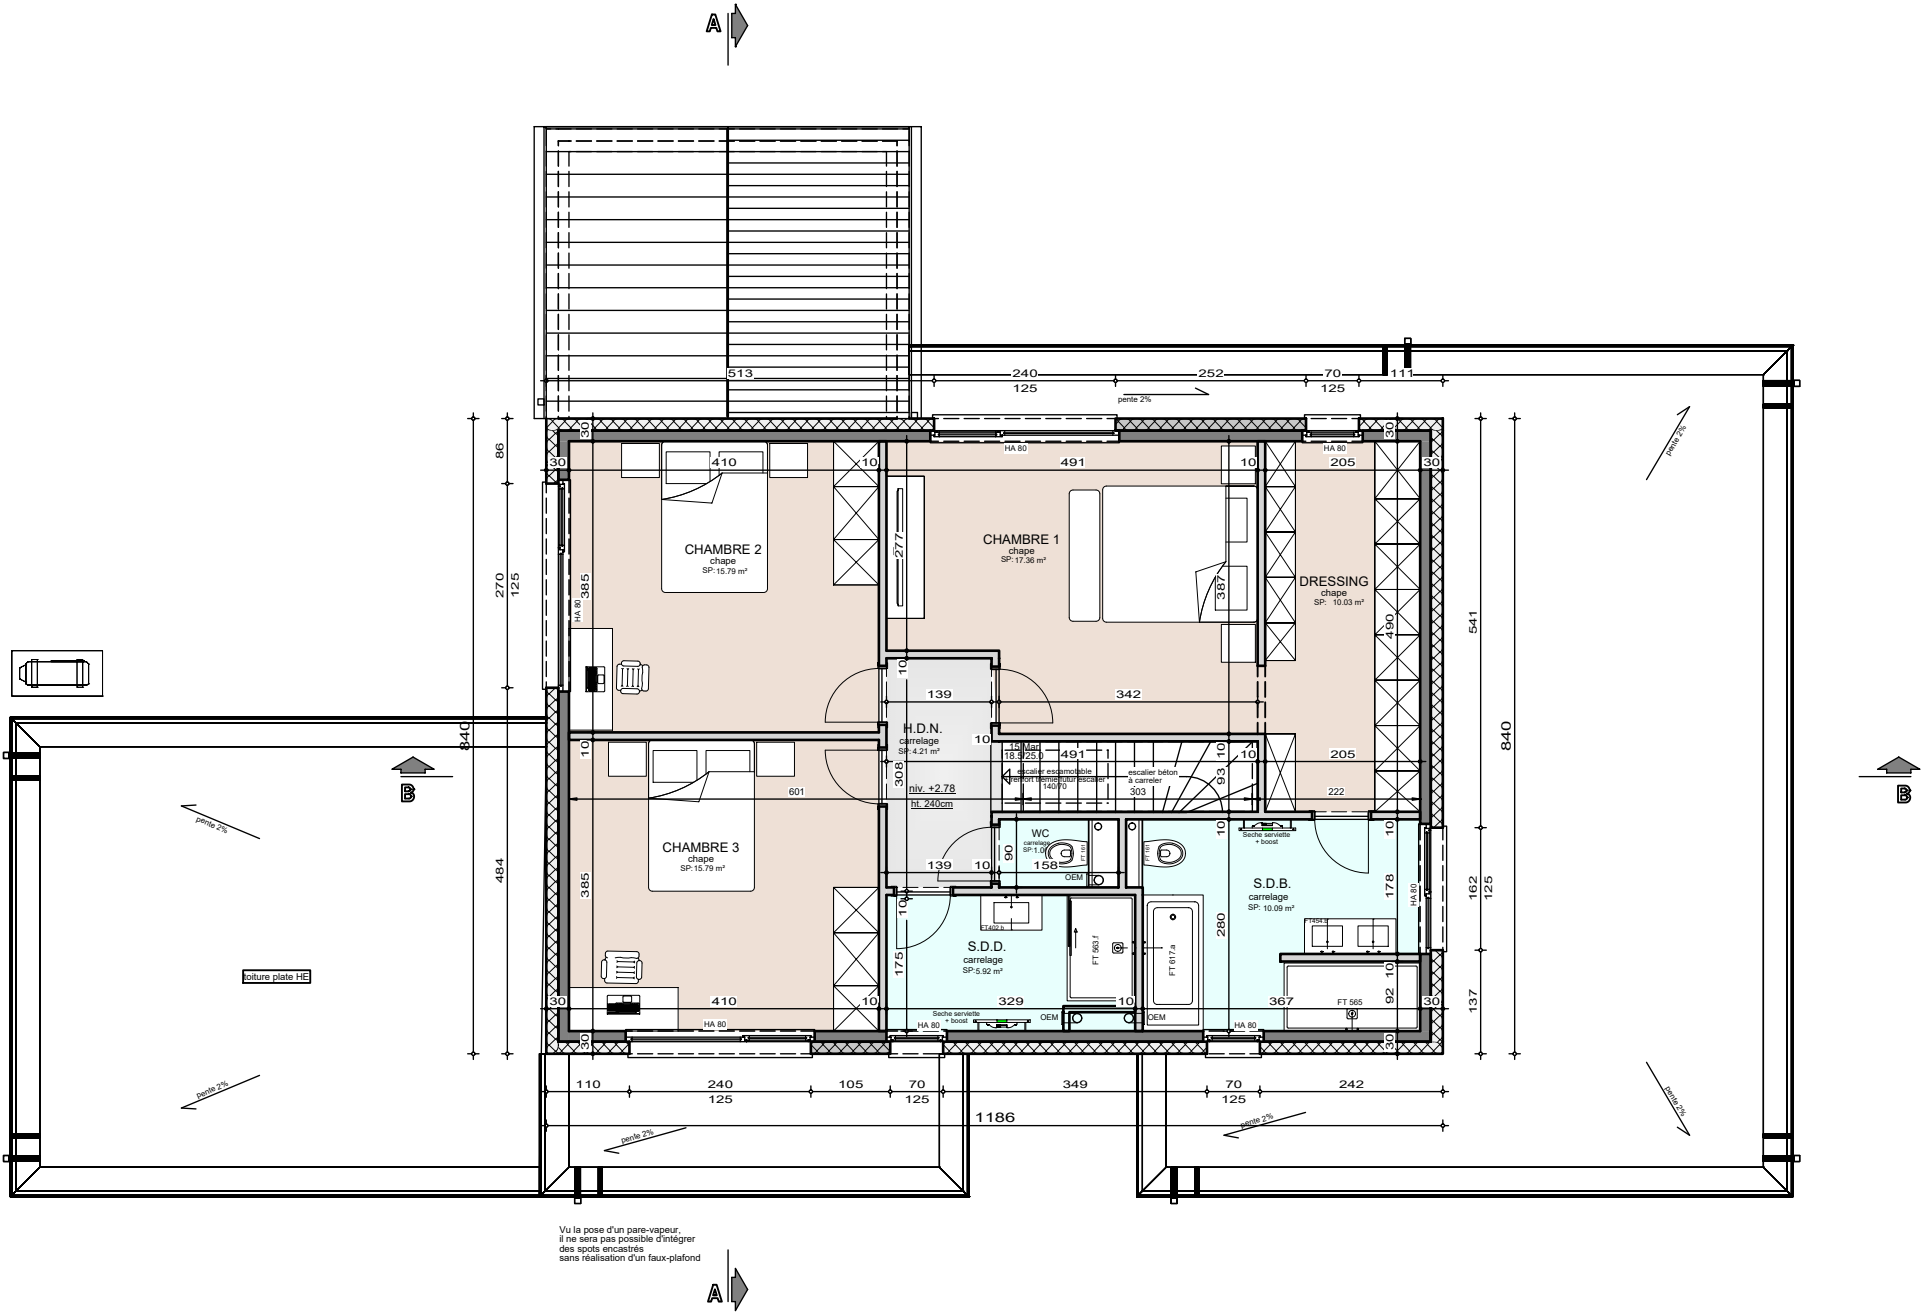

Vu la pose d'un pare-vapeur,
il ne sera pas possible d'insérer
des spots encastrés
sans réalisation d'un faux-plafond


ETAGE

AP-250502-COVOLO-MEK-MAEM	
Date :	18/11/25
Echelle :	1/100



Mr & Mme COVOLO - SURACI


Projet de construction d'une habitation à SPRIMONT

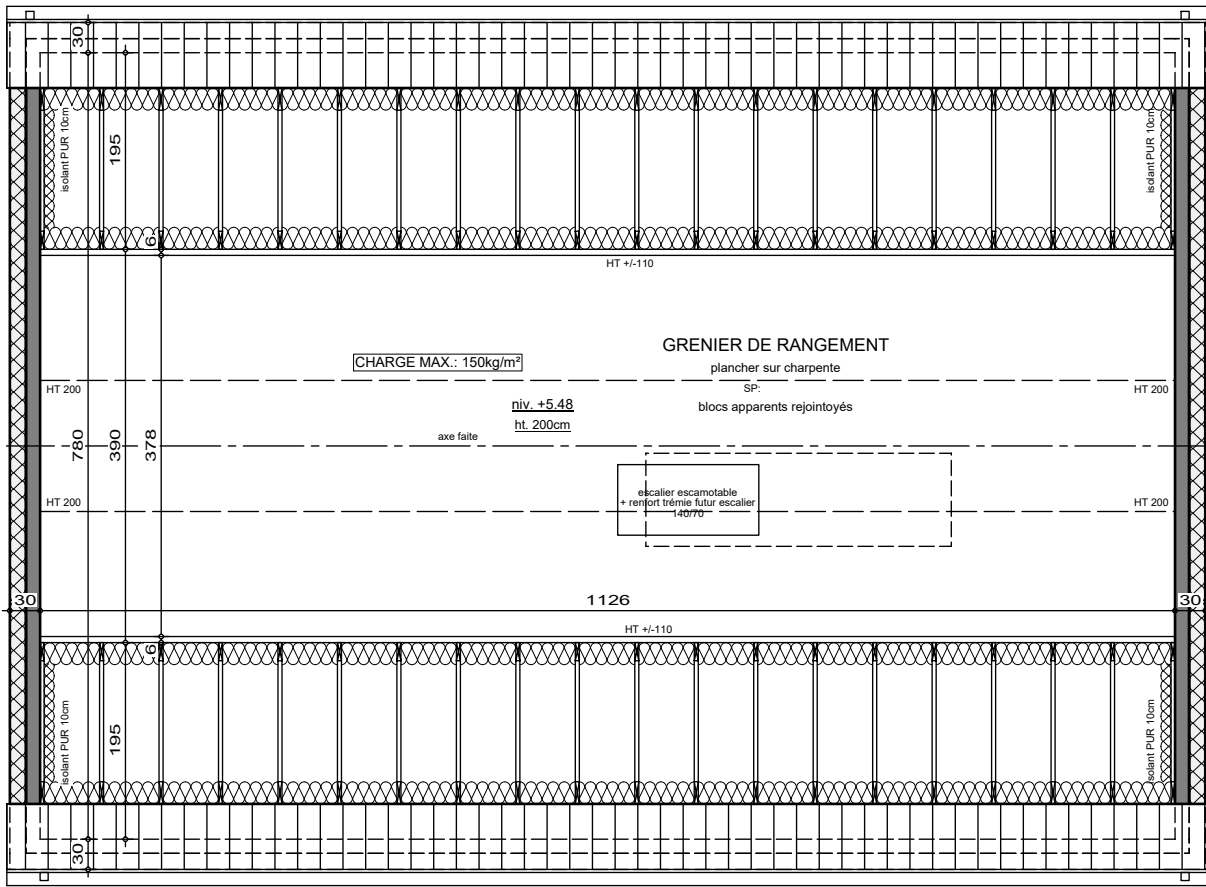

COMBLES


AP-250502-COVOLO-MEK-MAEM	
Date :	18/11/25
Echelle :	1/75



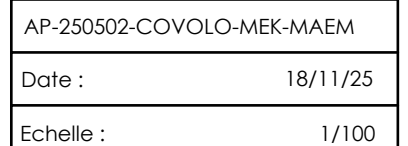

Mr & Mme COVOLO - SURACI

Projet de construction d'une habitation à SPRIMONT

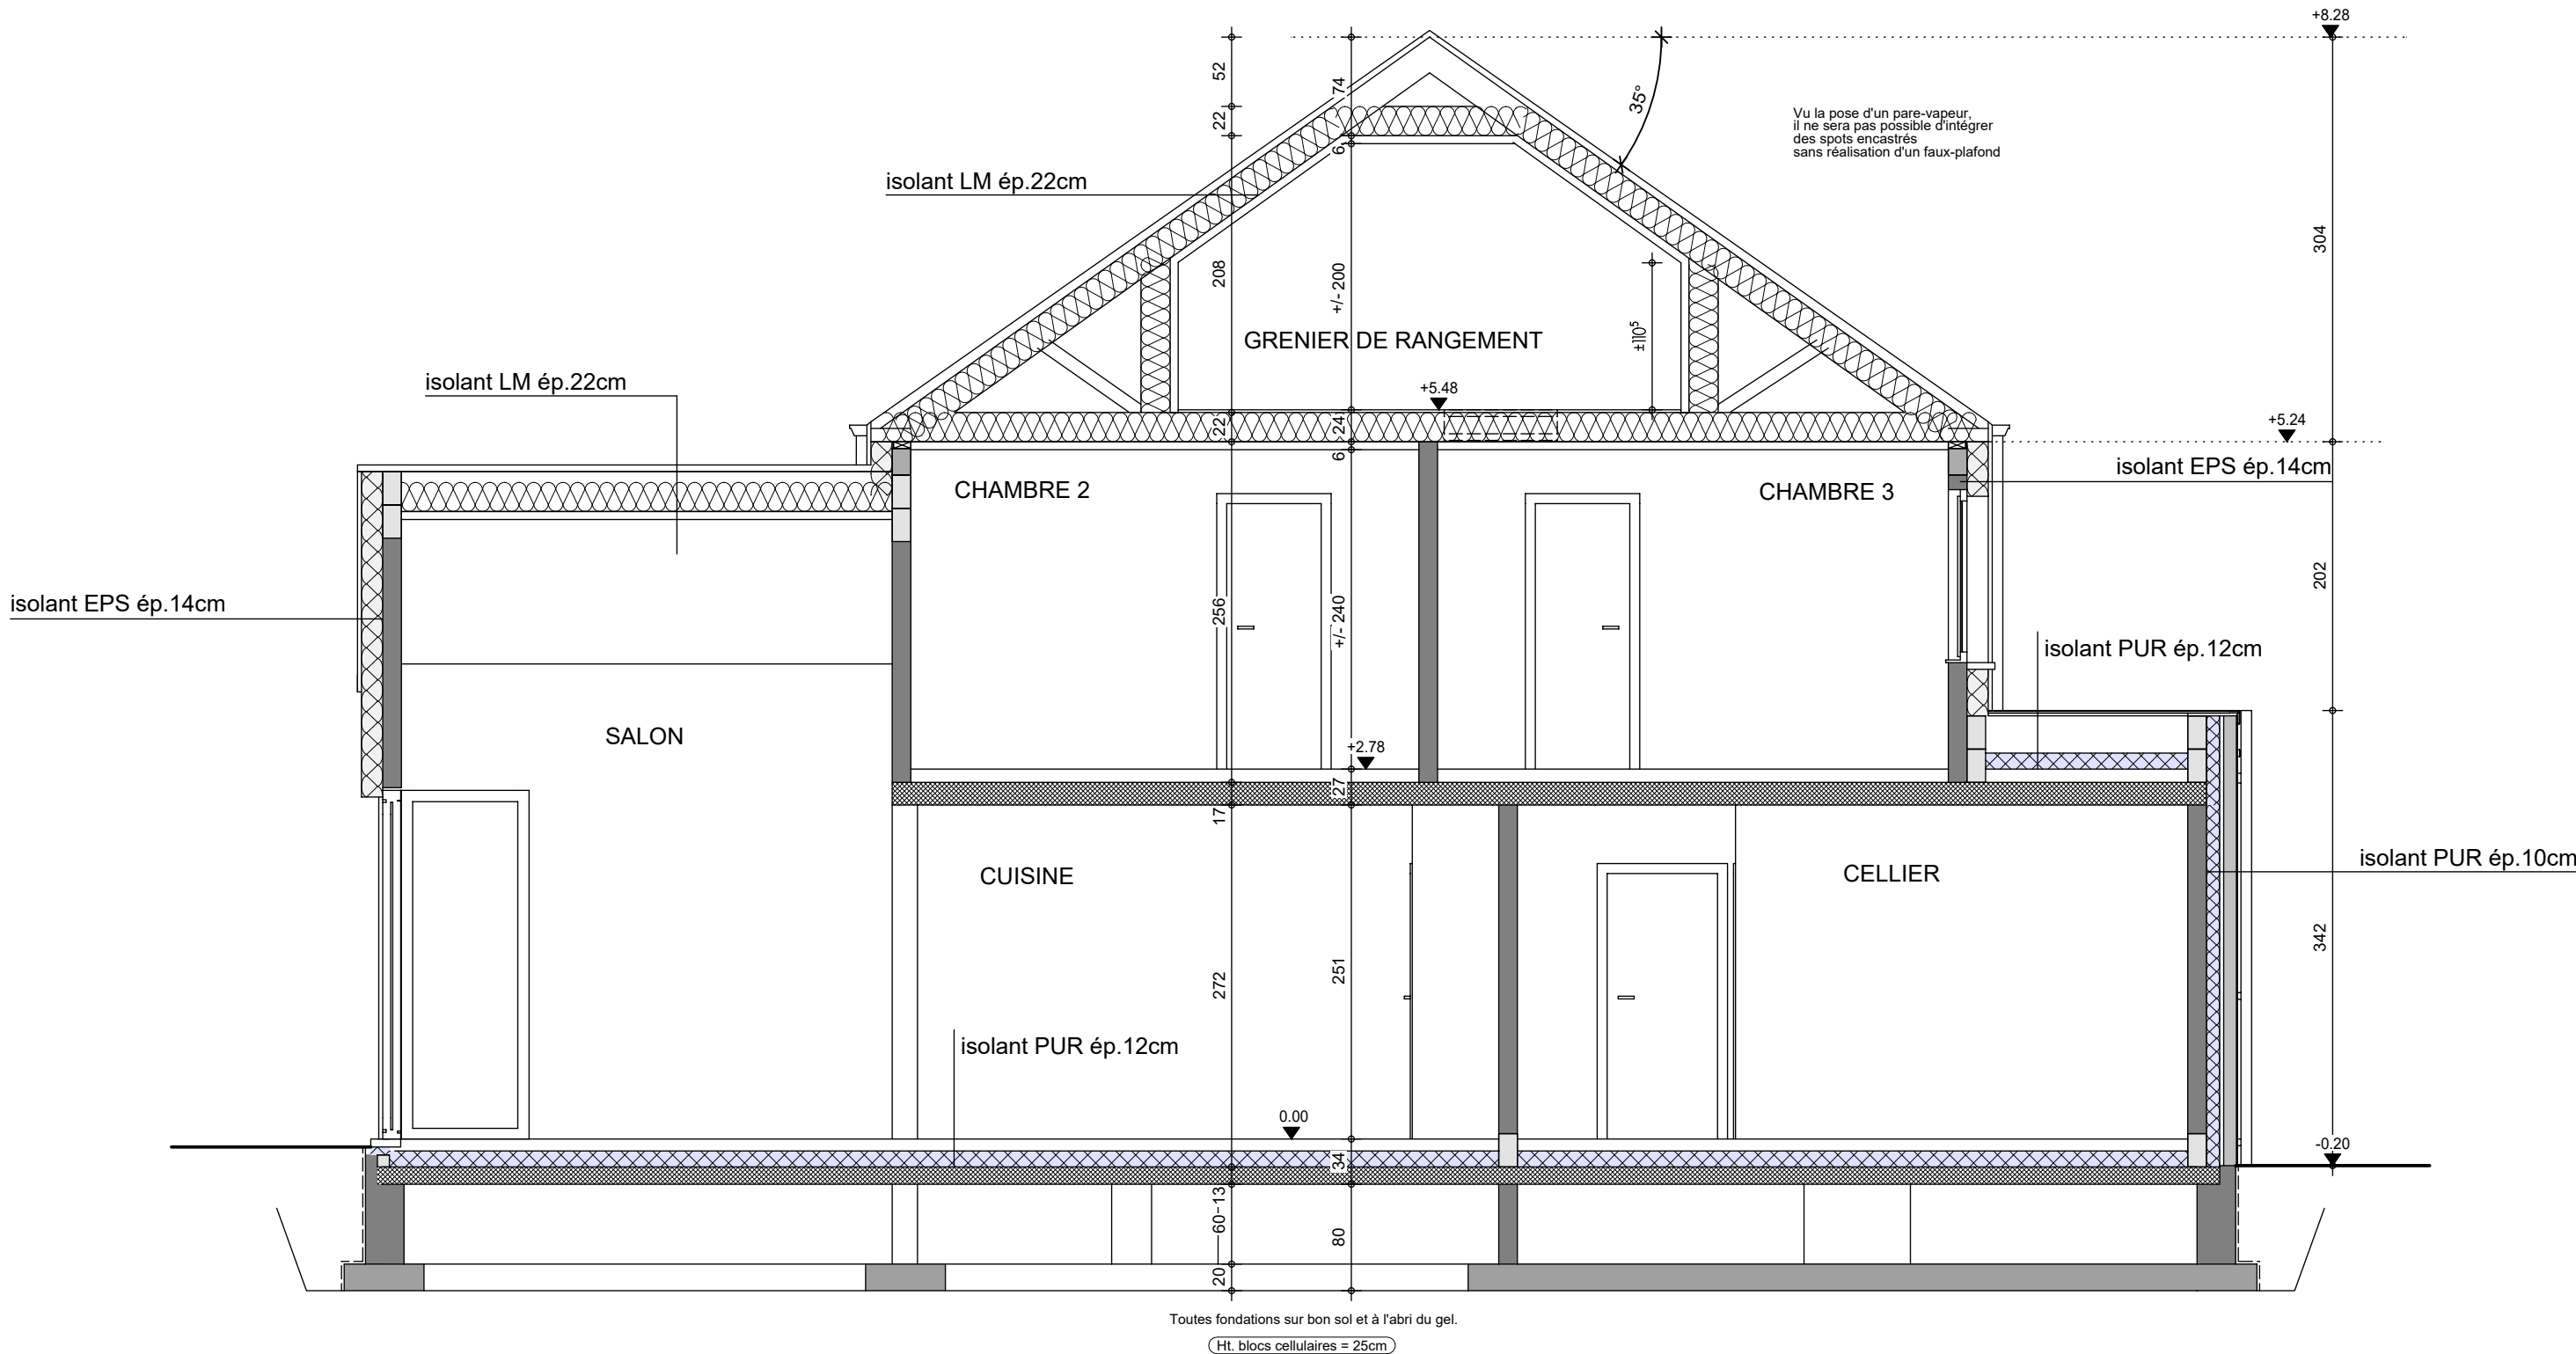

COUPE AA


AP-250502-COVOLO-MEK-MAEM

Date : 18/11/25

Echelle : 1/50

Mr & Mme COVOLO - SURACI

Projet de construction d'une habitation à SPRIMONT

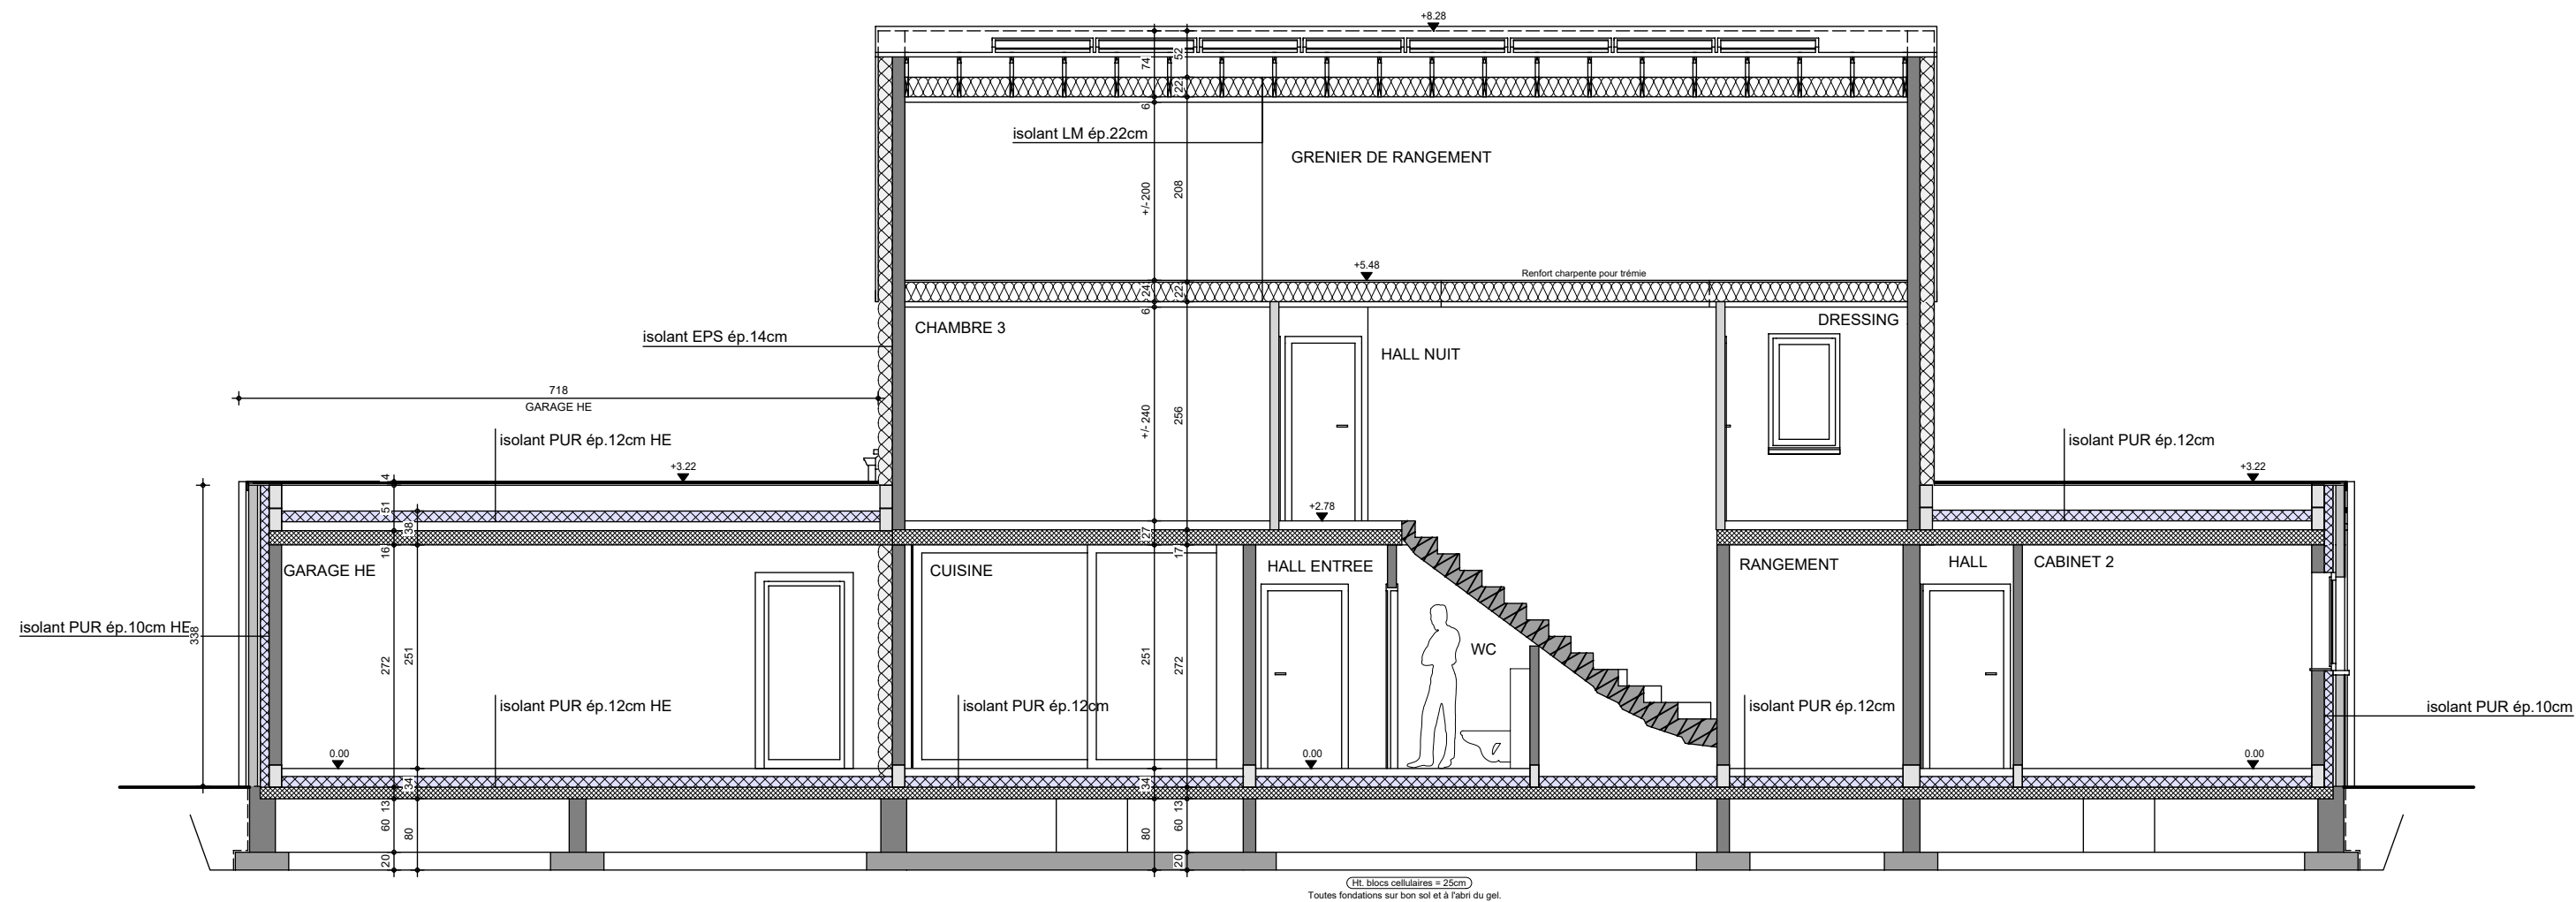

Le présent projet reste la propriété de la S.A. THOMAS & PIRON. Il est protégé par la législation en matière de création et ne peut en aucun cas faire l'objet d'une copie même partielle sans l'autorisation de l'auteur.



COUPE BB

AP-250502-COVOLO-MEK-MAEM	
Date :	18/11/25
Echelle :	1/75

Mr & Mme COVOLO - SURACI

Projet de construction d'une habitation à SPRIMONT

Image à titre d'illustration, non contractuelle.



FACADE AVANT

AP-250502-COVOLO-MEK-MAEM	
Date :	18/11/2025
Echelle :	1/50

Mr & Mme COVOLO - SURACI

Projet de construction d'une habitation à SPRIMONT



Image à titre d'illustration, non contractuelle.



FACADE ARRIERE

AP-250502-COVOLO-MEK-MAEM	
Date :	18/11/2025
Echelle :	1/50

Le présent projet reste la propriété de la S.A. THOMAS & PIRON . Il est protégé par la législation en matière de création et ne peut en aucun cas faire l'objet d'une copie même partielle sans l'autorisation de l'auteur .

Mr & Mme COVOLO - SURACI

Projet de construction d'une habitation à SPRIMONT

Image à titre d'illustration, non contractuelle.



FACADE DROITE

AP-250502-COVOLO-MEK-MAEM	
Date :	18/11/2025
Echelle :	1/50

Mr & Mme COVOLO - SURACI

Projet de construction d'une habitation à SPRIMONT

Image à titre d'illustration, non contractuelle.



FACADE GAUCHE

AP-250502-COVOLO-MEK-MAEM	
Date :	18/11/2025
Echelle :	1/50

Le présent projet reste la propriété de la S.A. THOMAS & PIRON . Il est protégé par la législation en matière de création et ne peut en aucun cas faire l'objet d'une copie même partielle sans l'autorisation de l'auteur .