



AVANT-PROJET de M. & Mme CREUSEN-VICTOIRE

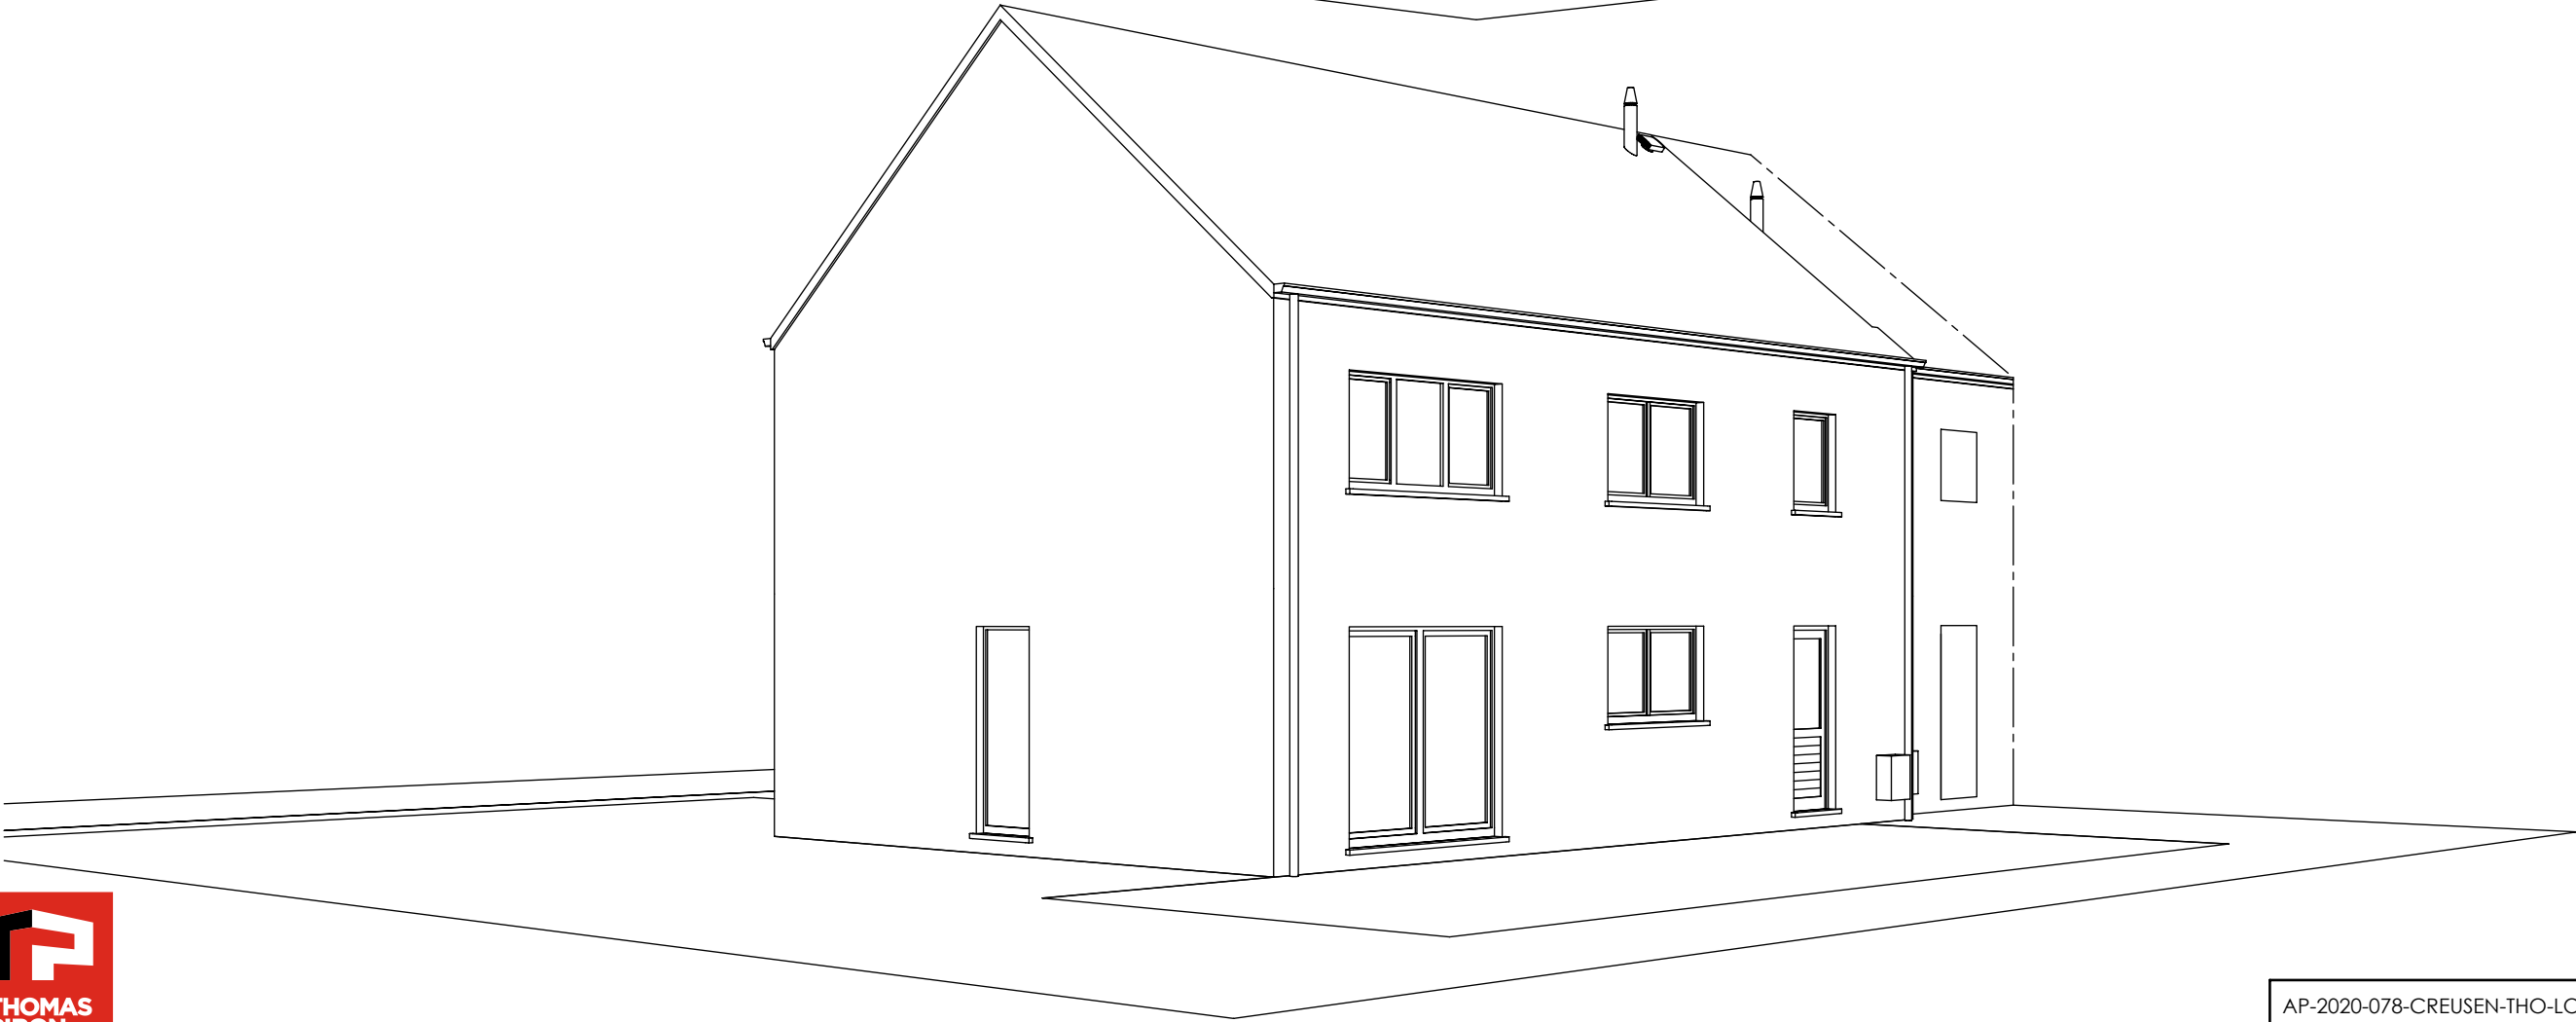

AP-2020-078-CREUSEN-THO-LOWI			
Date :	13/03/2020	Echelle :	1/...

Le présent projet reste la propriété de la S.A. THOMAS & PIRON . Il est protégé par la législation en matière de création et ne peut en aucun cas faire l'objet d'une copie même partielle sans l'autorisation de l'auteur .

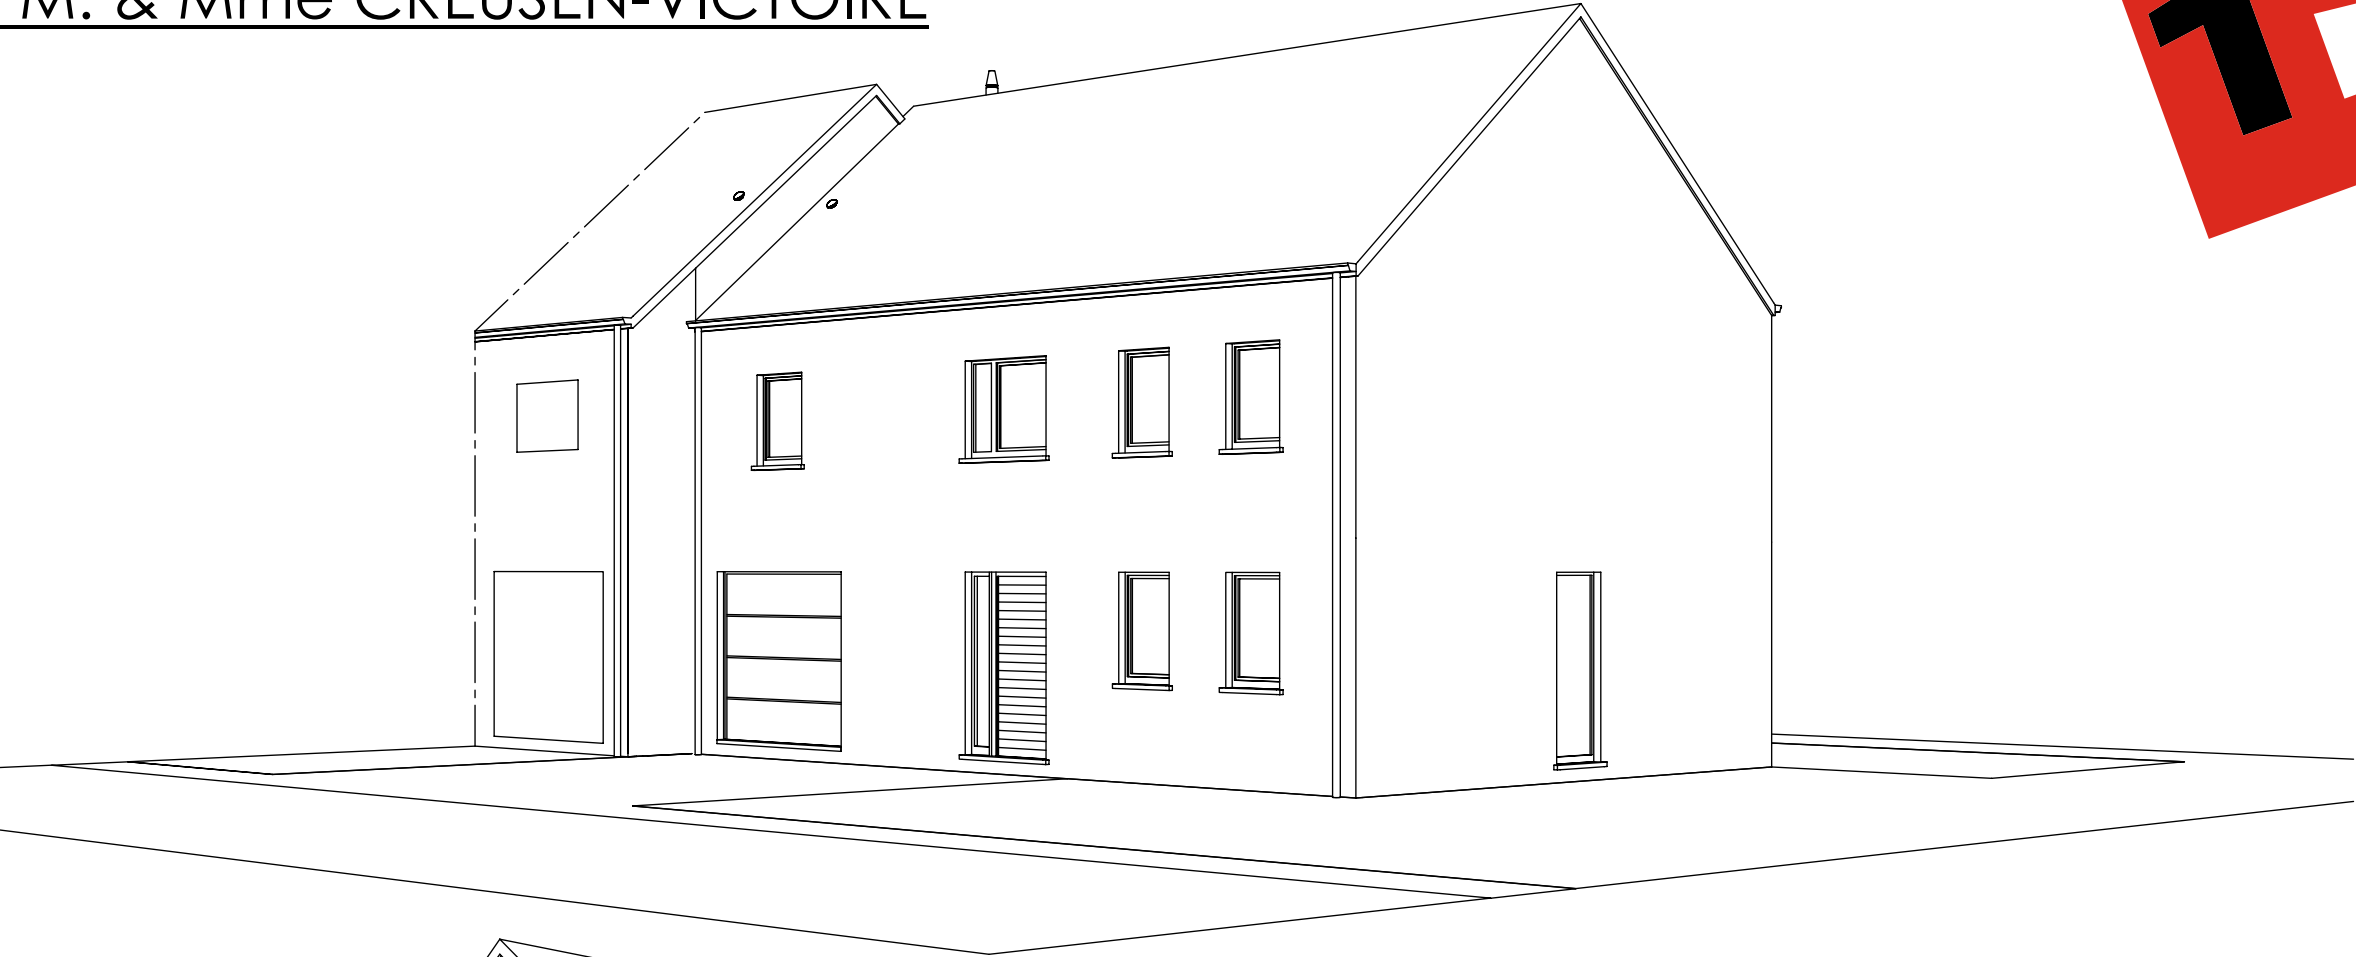


Date :	13/03/2020	Echelle :	1/200
--------	------------	-----------	-------




Date :	13/03/2020	Echelle :	1/50
--------	------------	-----------	------



Date :	13/03/2020	Echelle :	1/50
--------	------------	-----------	------

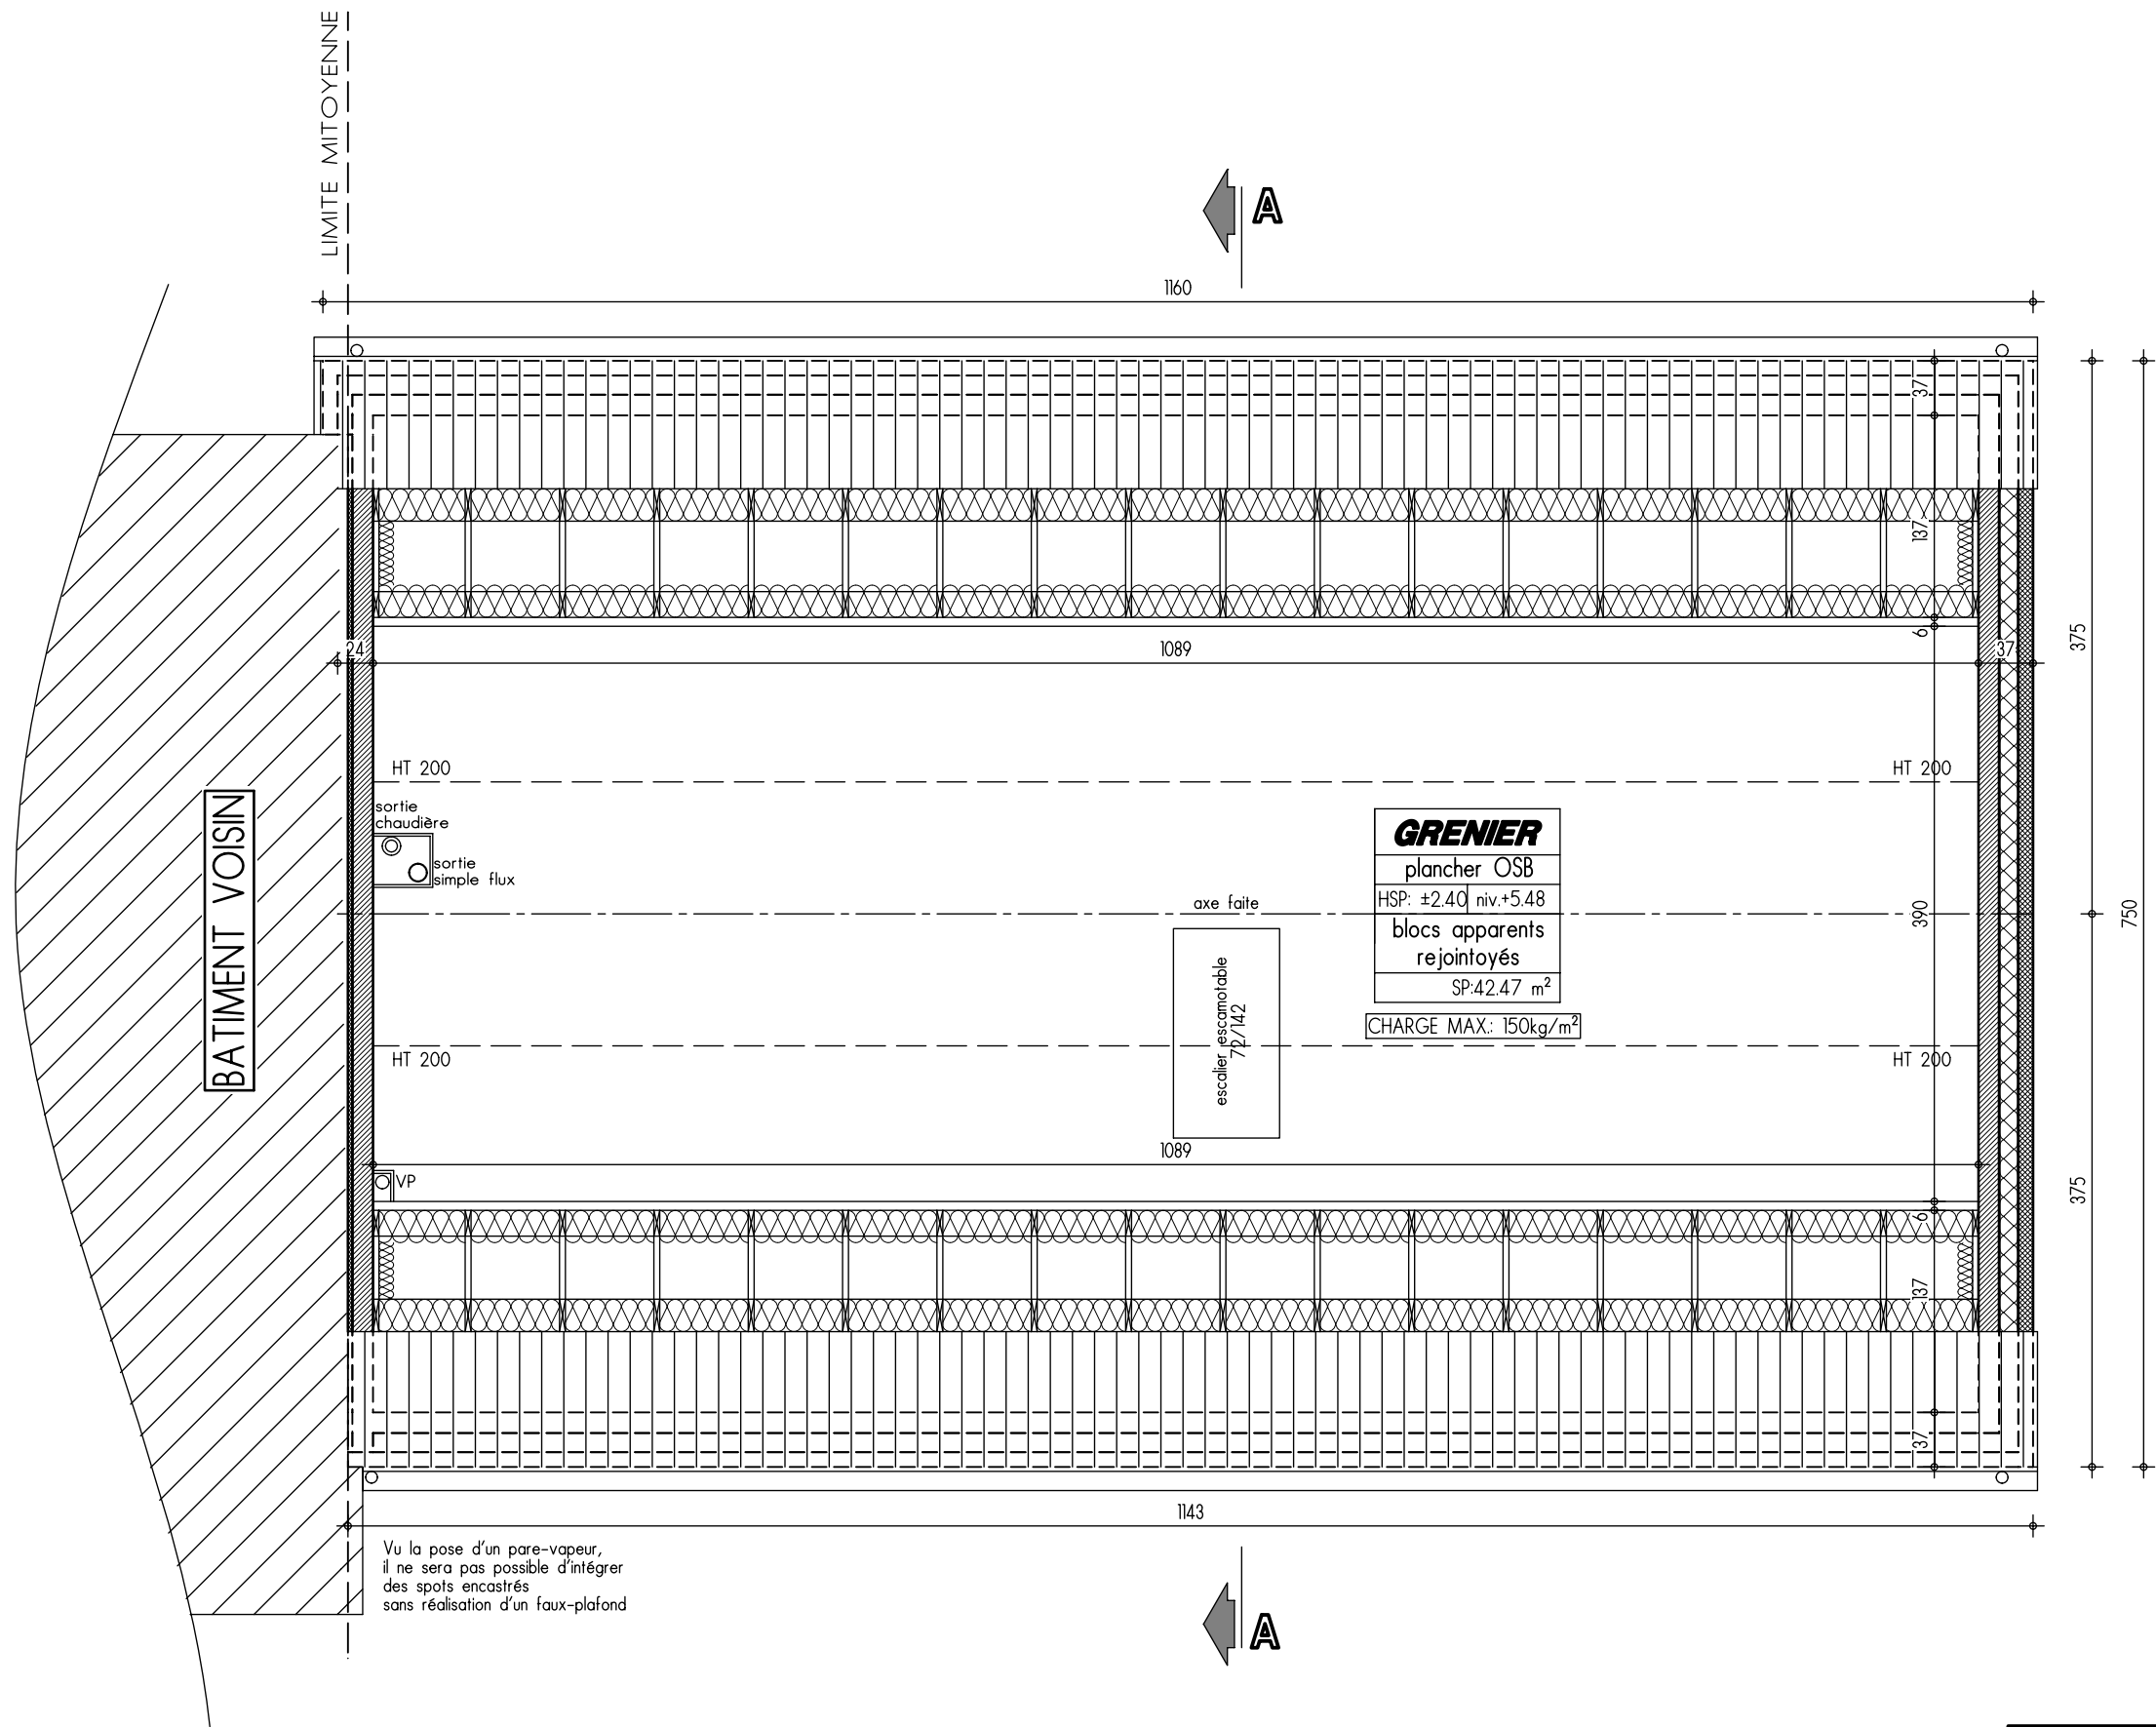


PLAN COMBLES

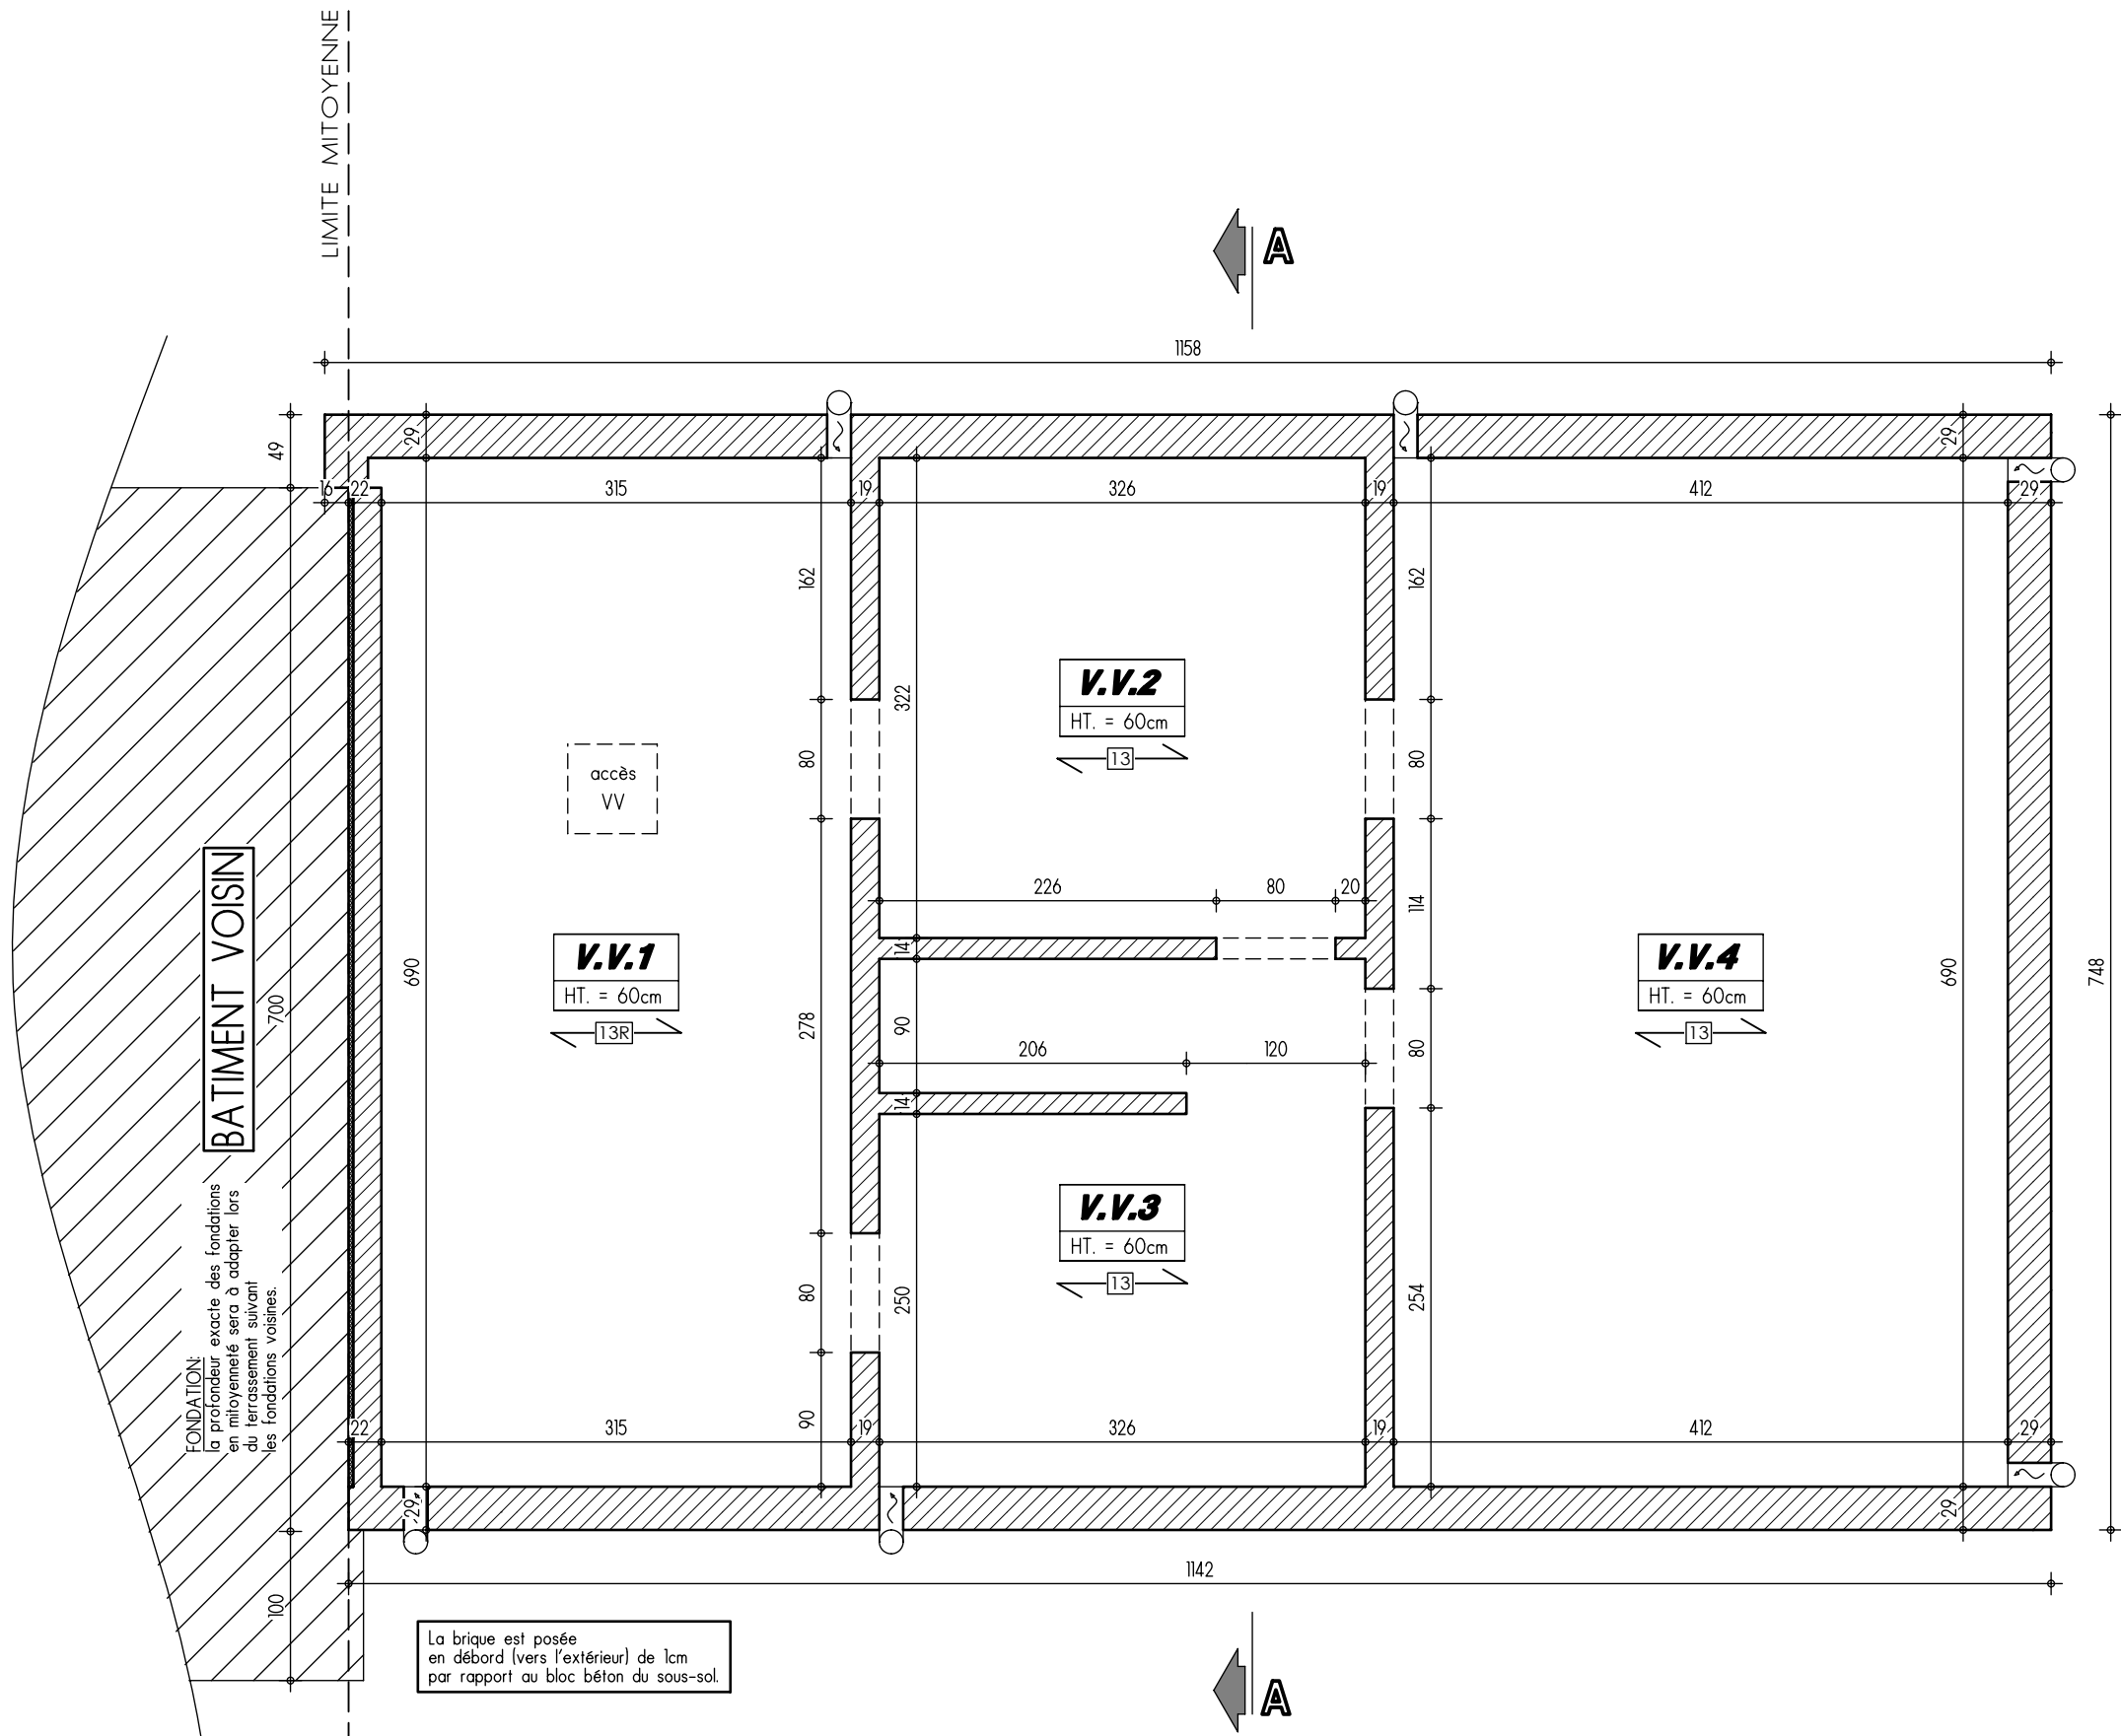


PLAN SOUS-SOL

AP-2020-078-CREUSEN-THO-LOWI			
Date :	13/03/2020	Echelle :	1/50

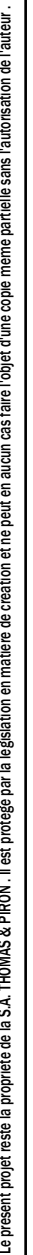


Date :	13/03/2020	Echelle :	1/50
--------	------------	-----------	------


AVANT-PROJET de M. & Mme CREUSEN-VICTOIRE

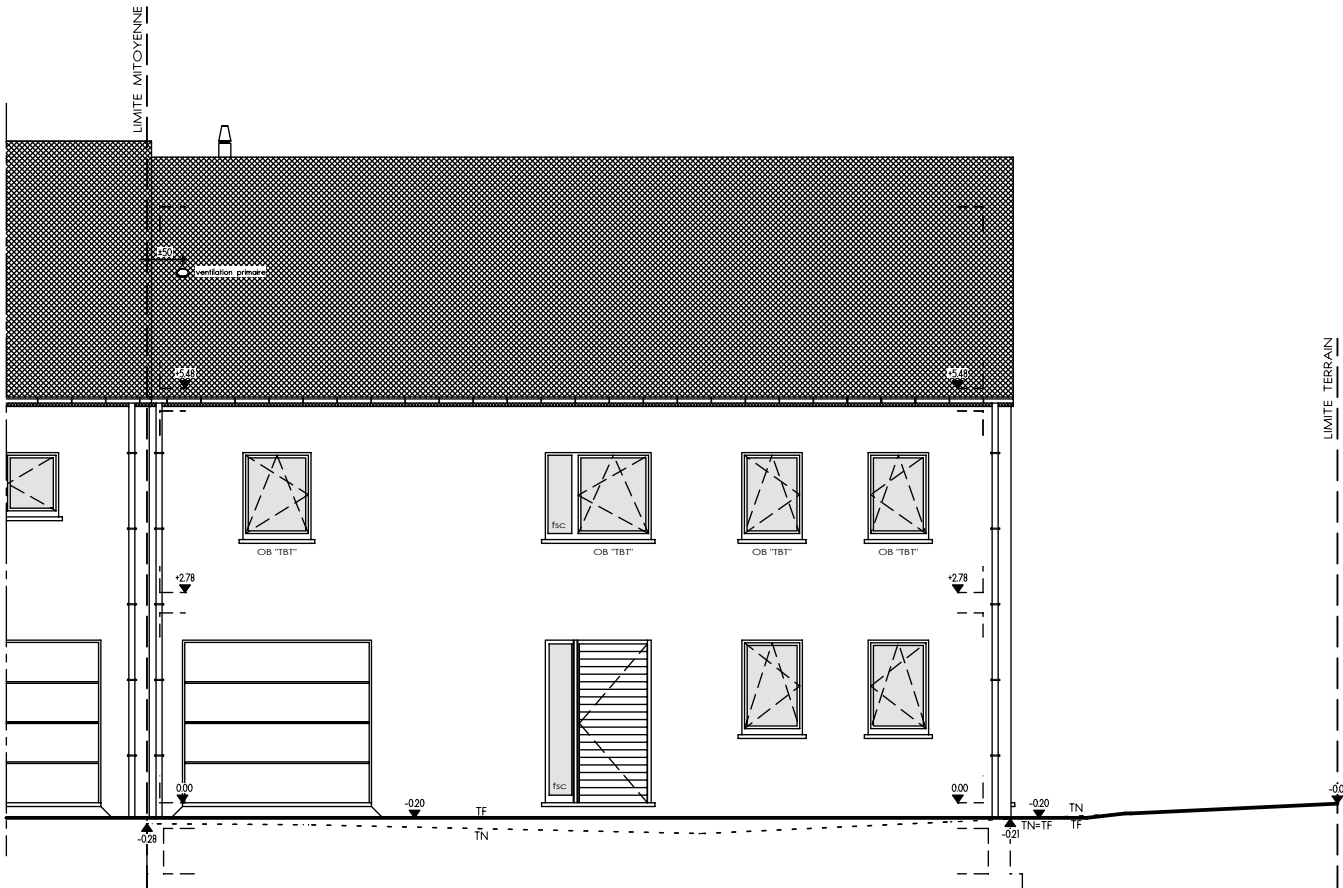

FACADE AVANT

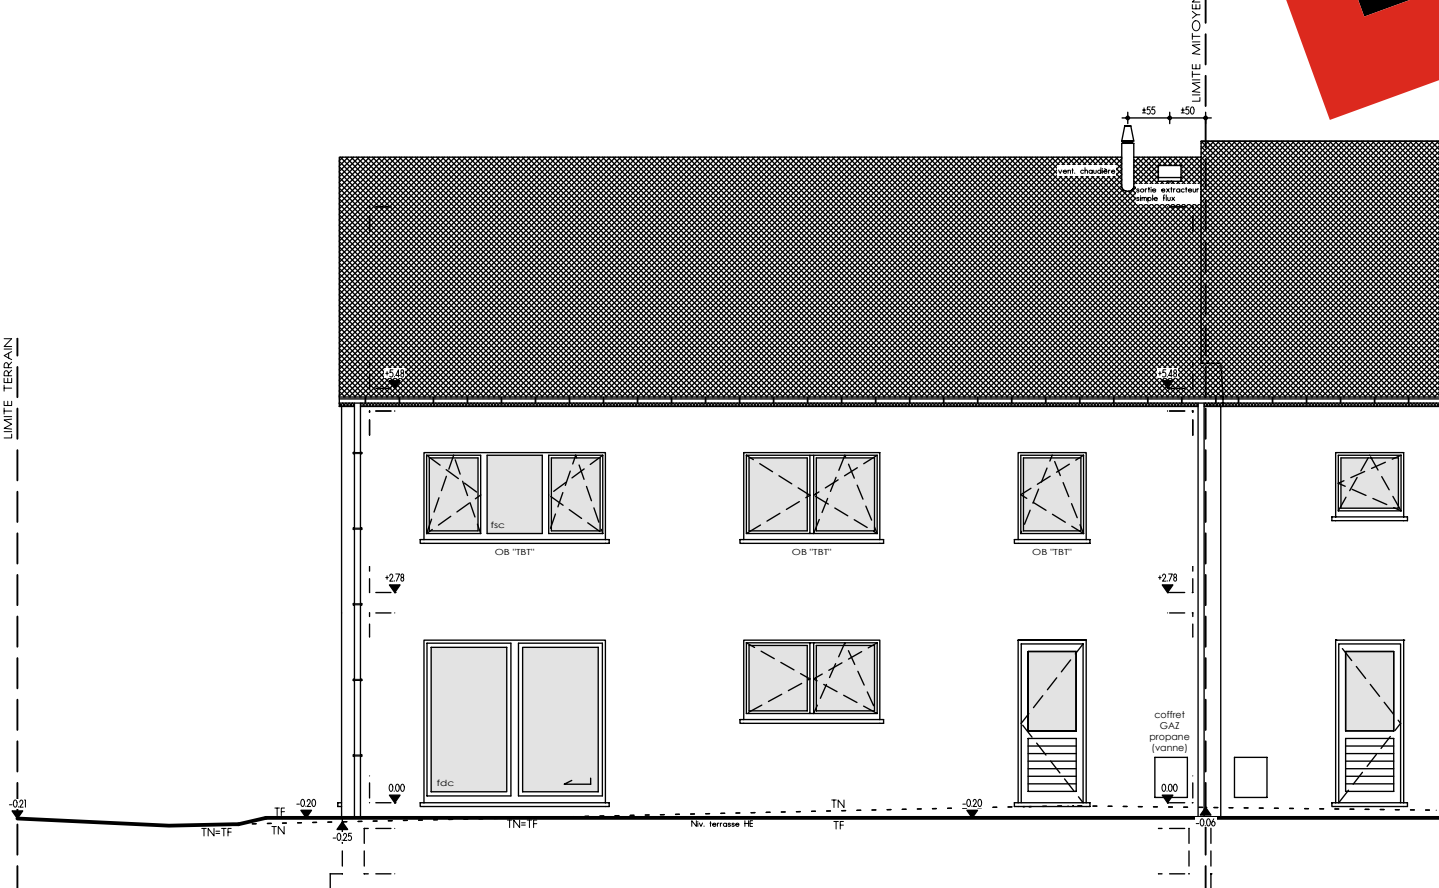

FACADE ARRIERE

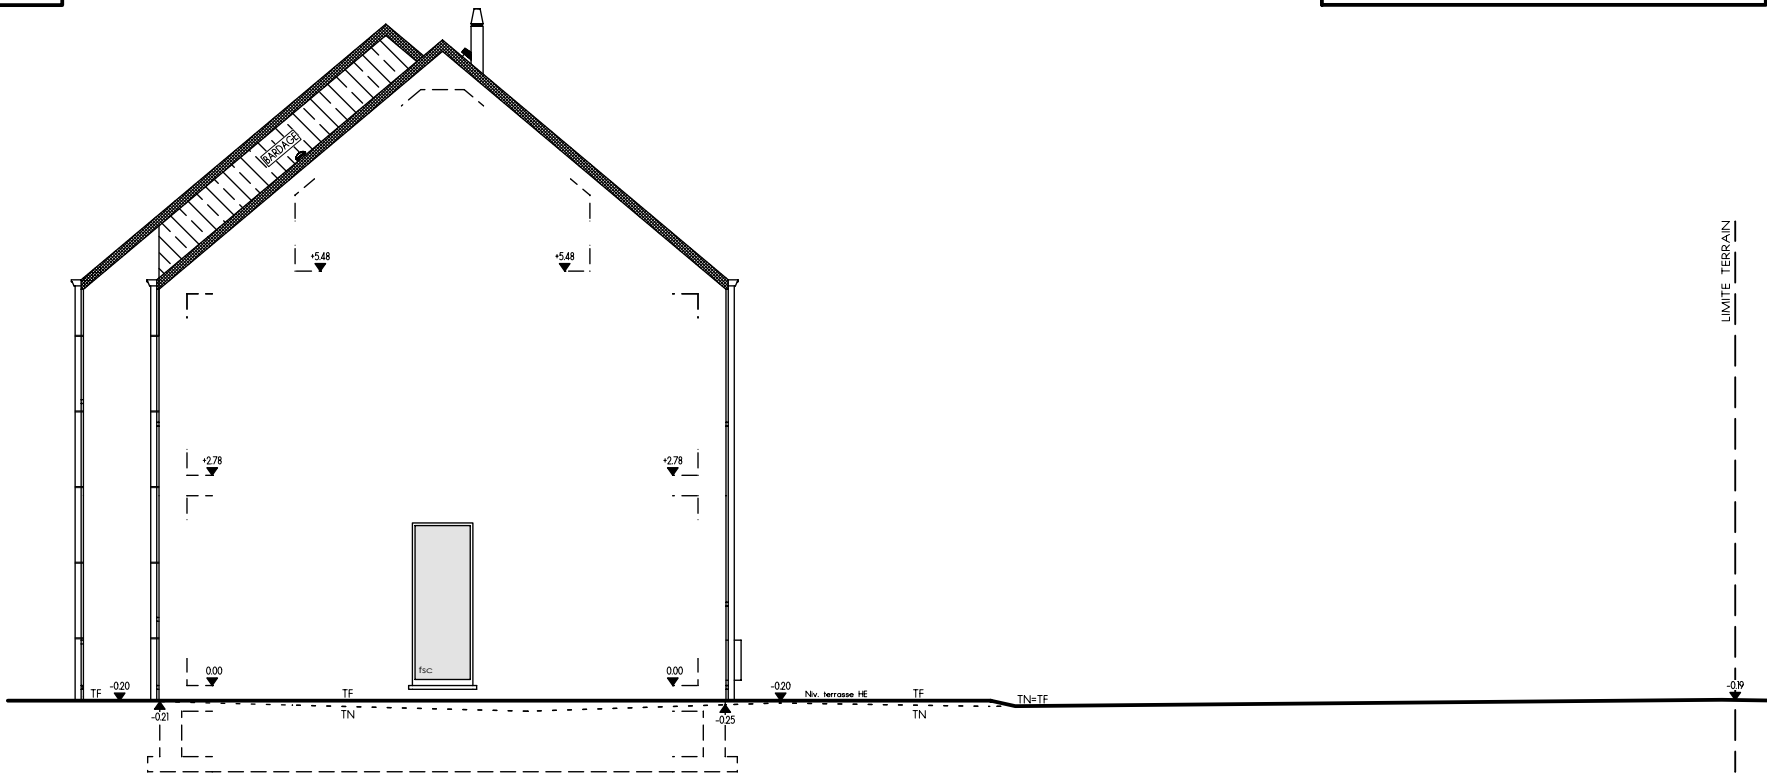

PIGNON DROIT



AP-2020-078-CREUSEN-THO-LOWI			
Date :	13/03/2020	Echelle :	1/100