






AVANT-PROJET de M. & Mme CROSSET

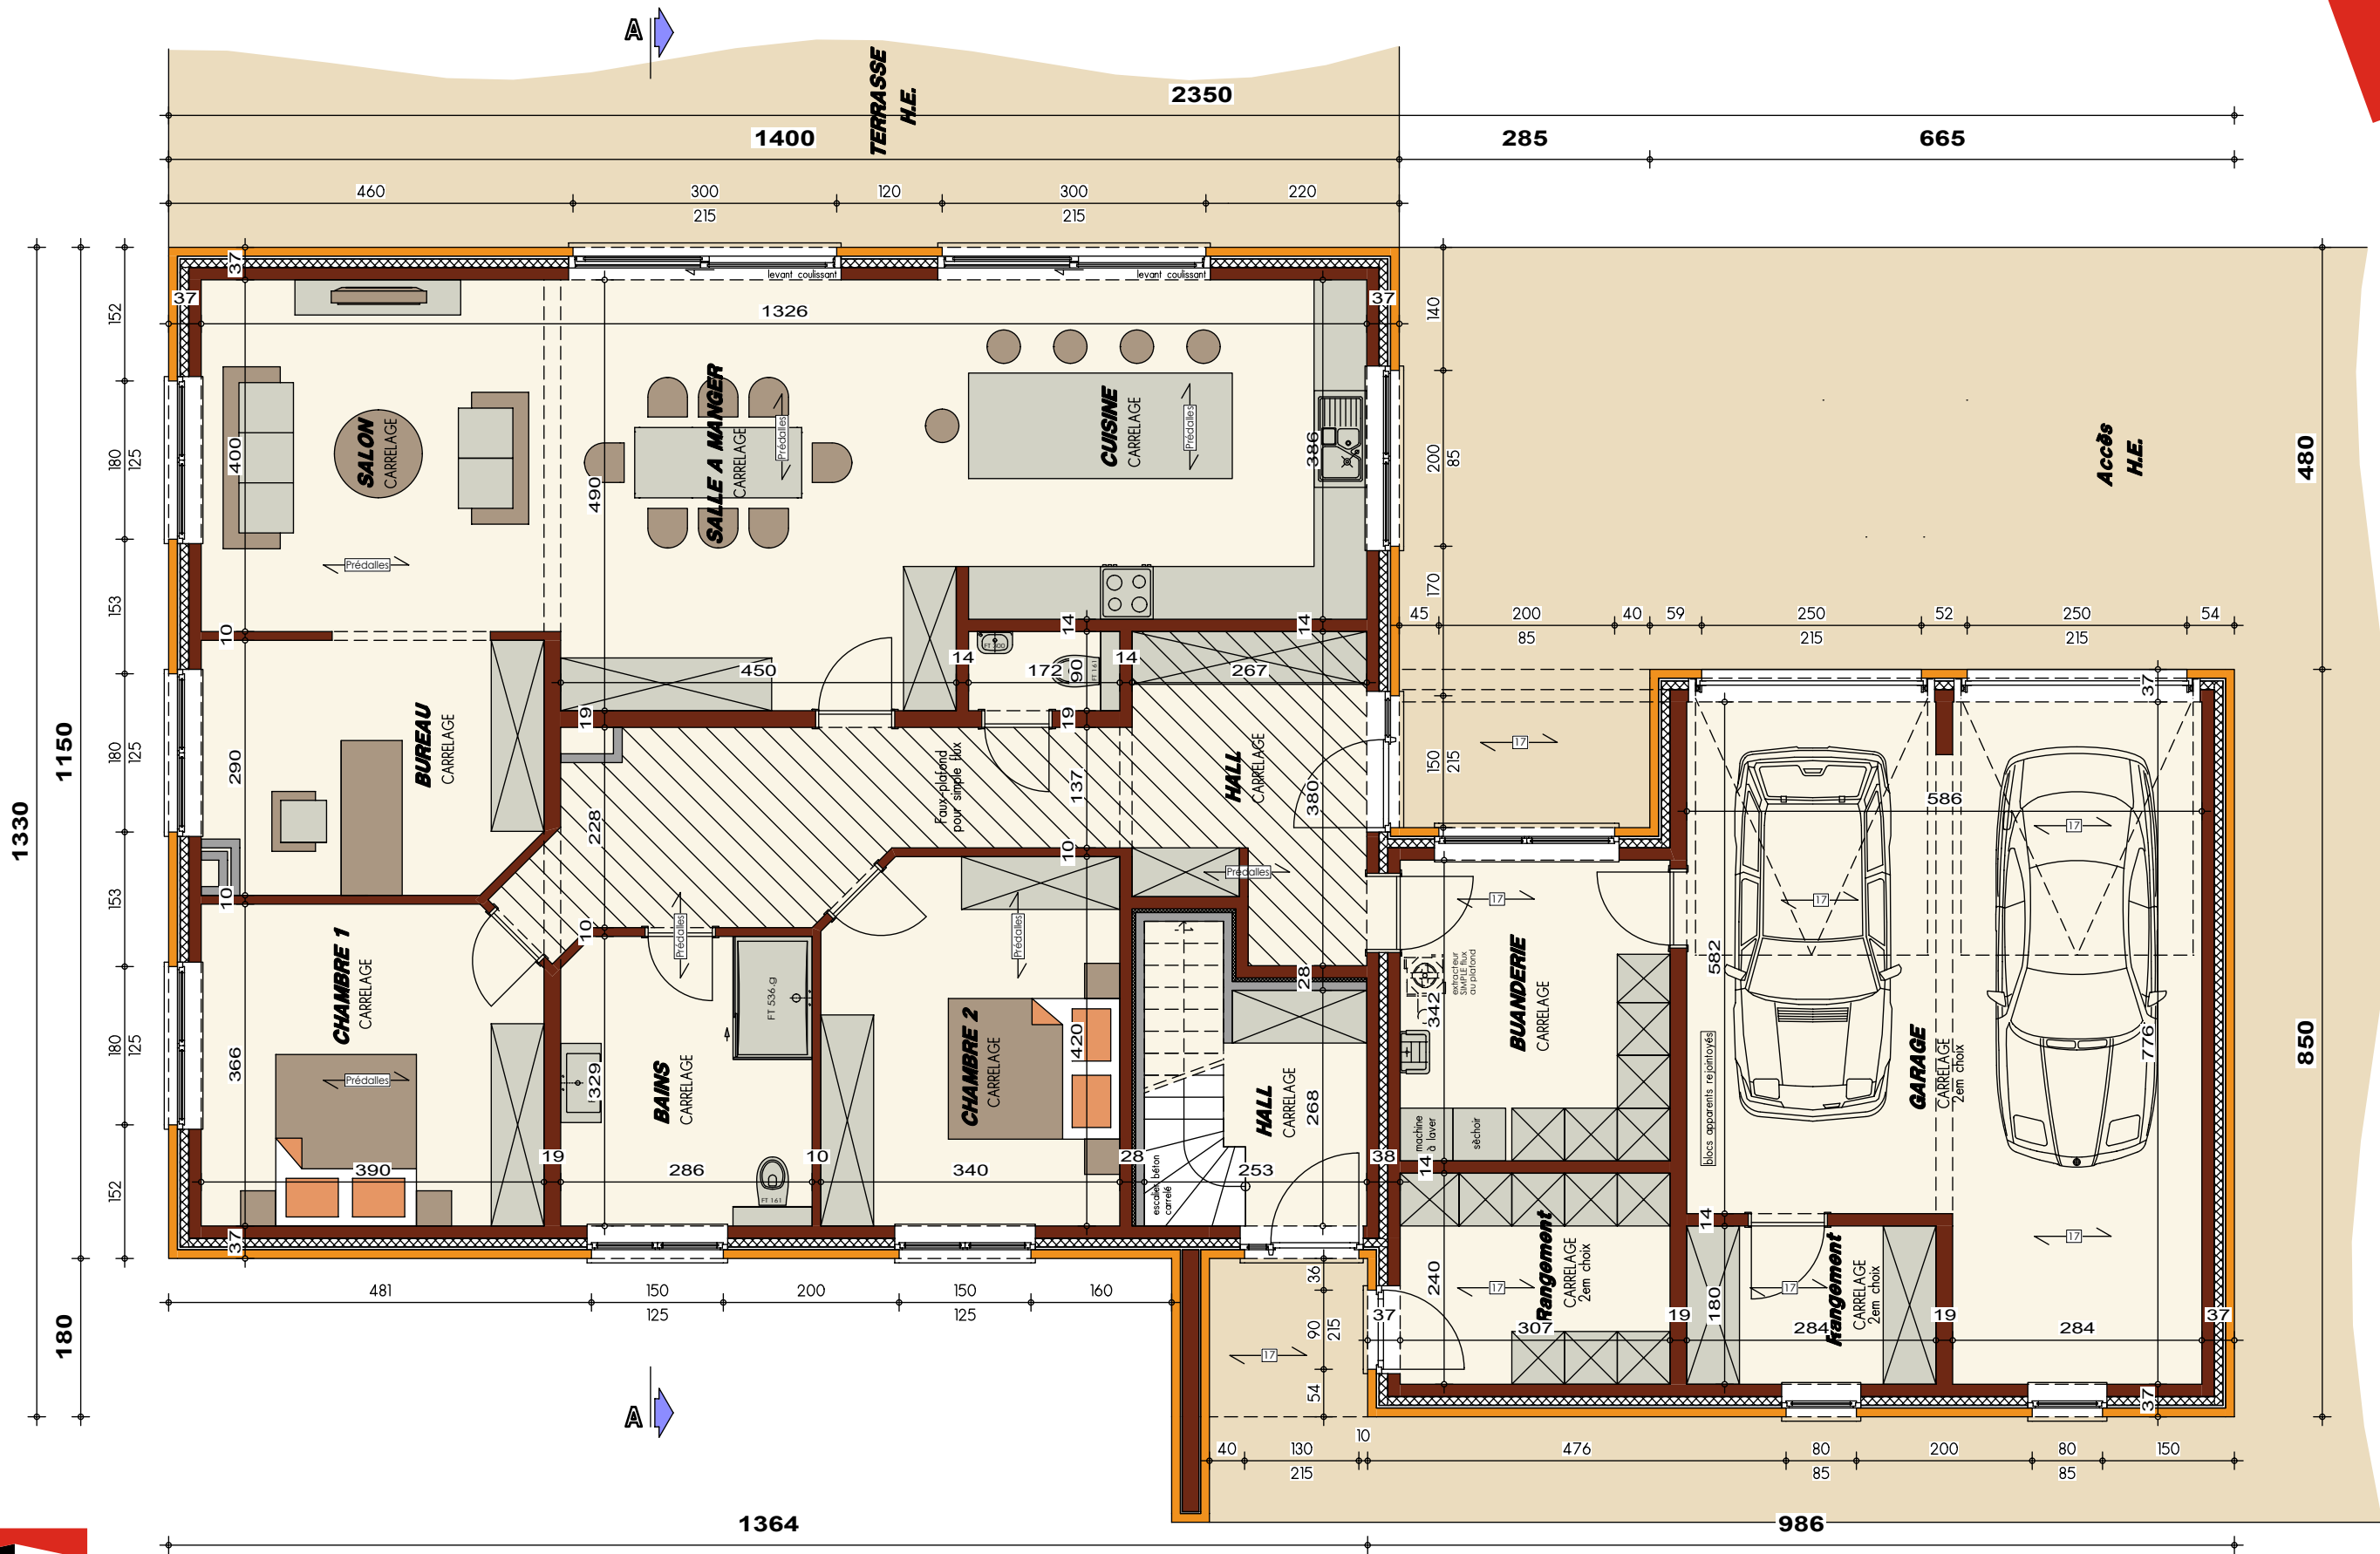


PLAN REZ-DE-CHAUSSEE






AVANT-PROJET de M. & Mme CROSSET

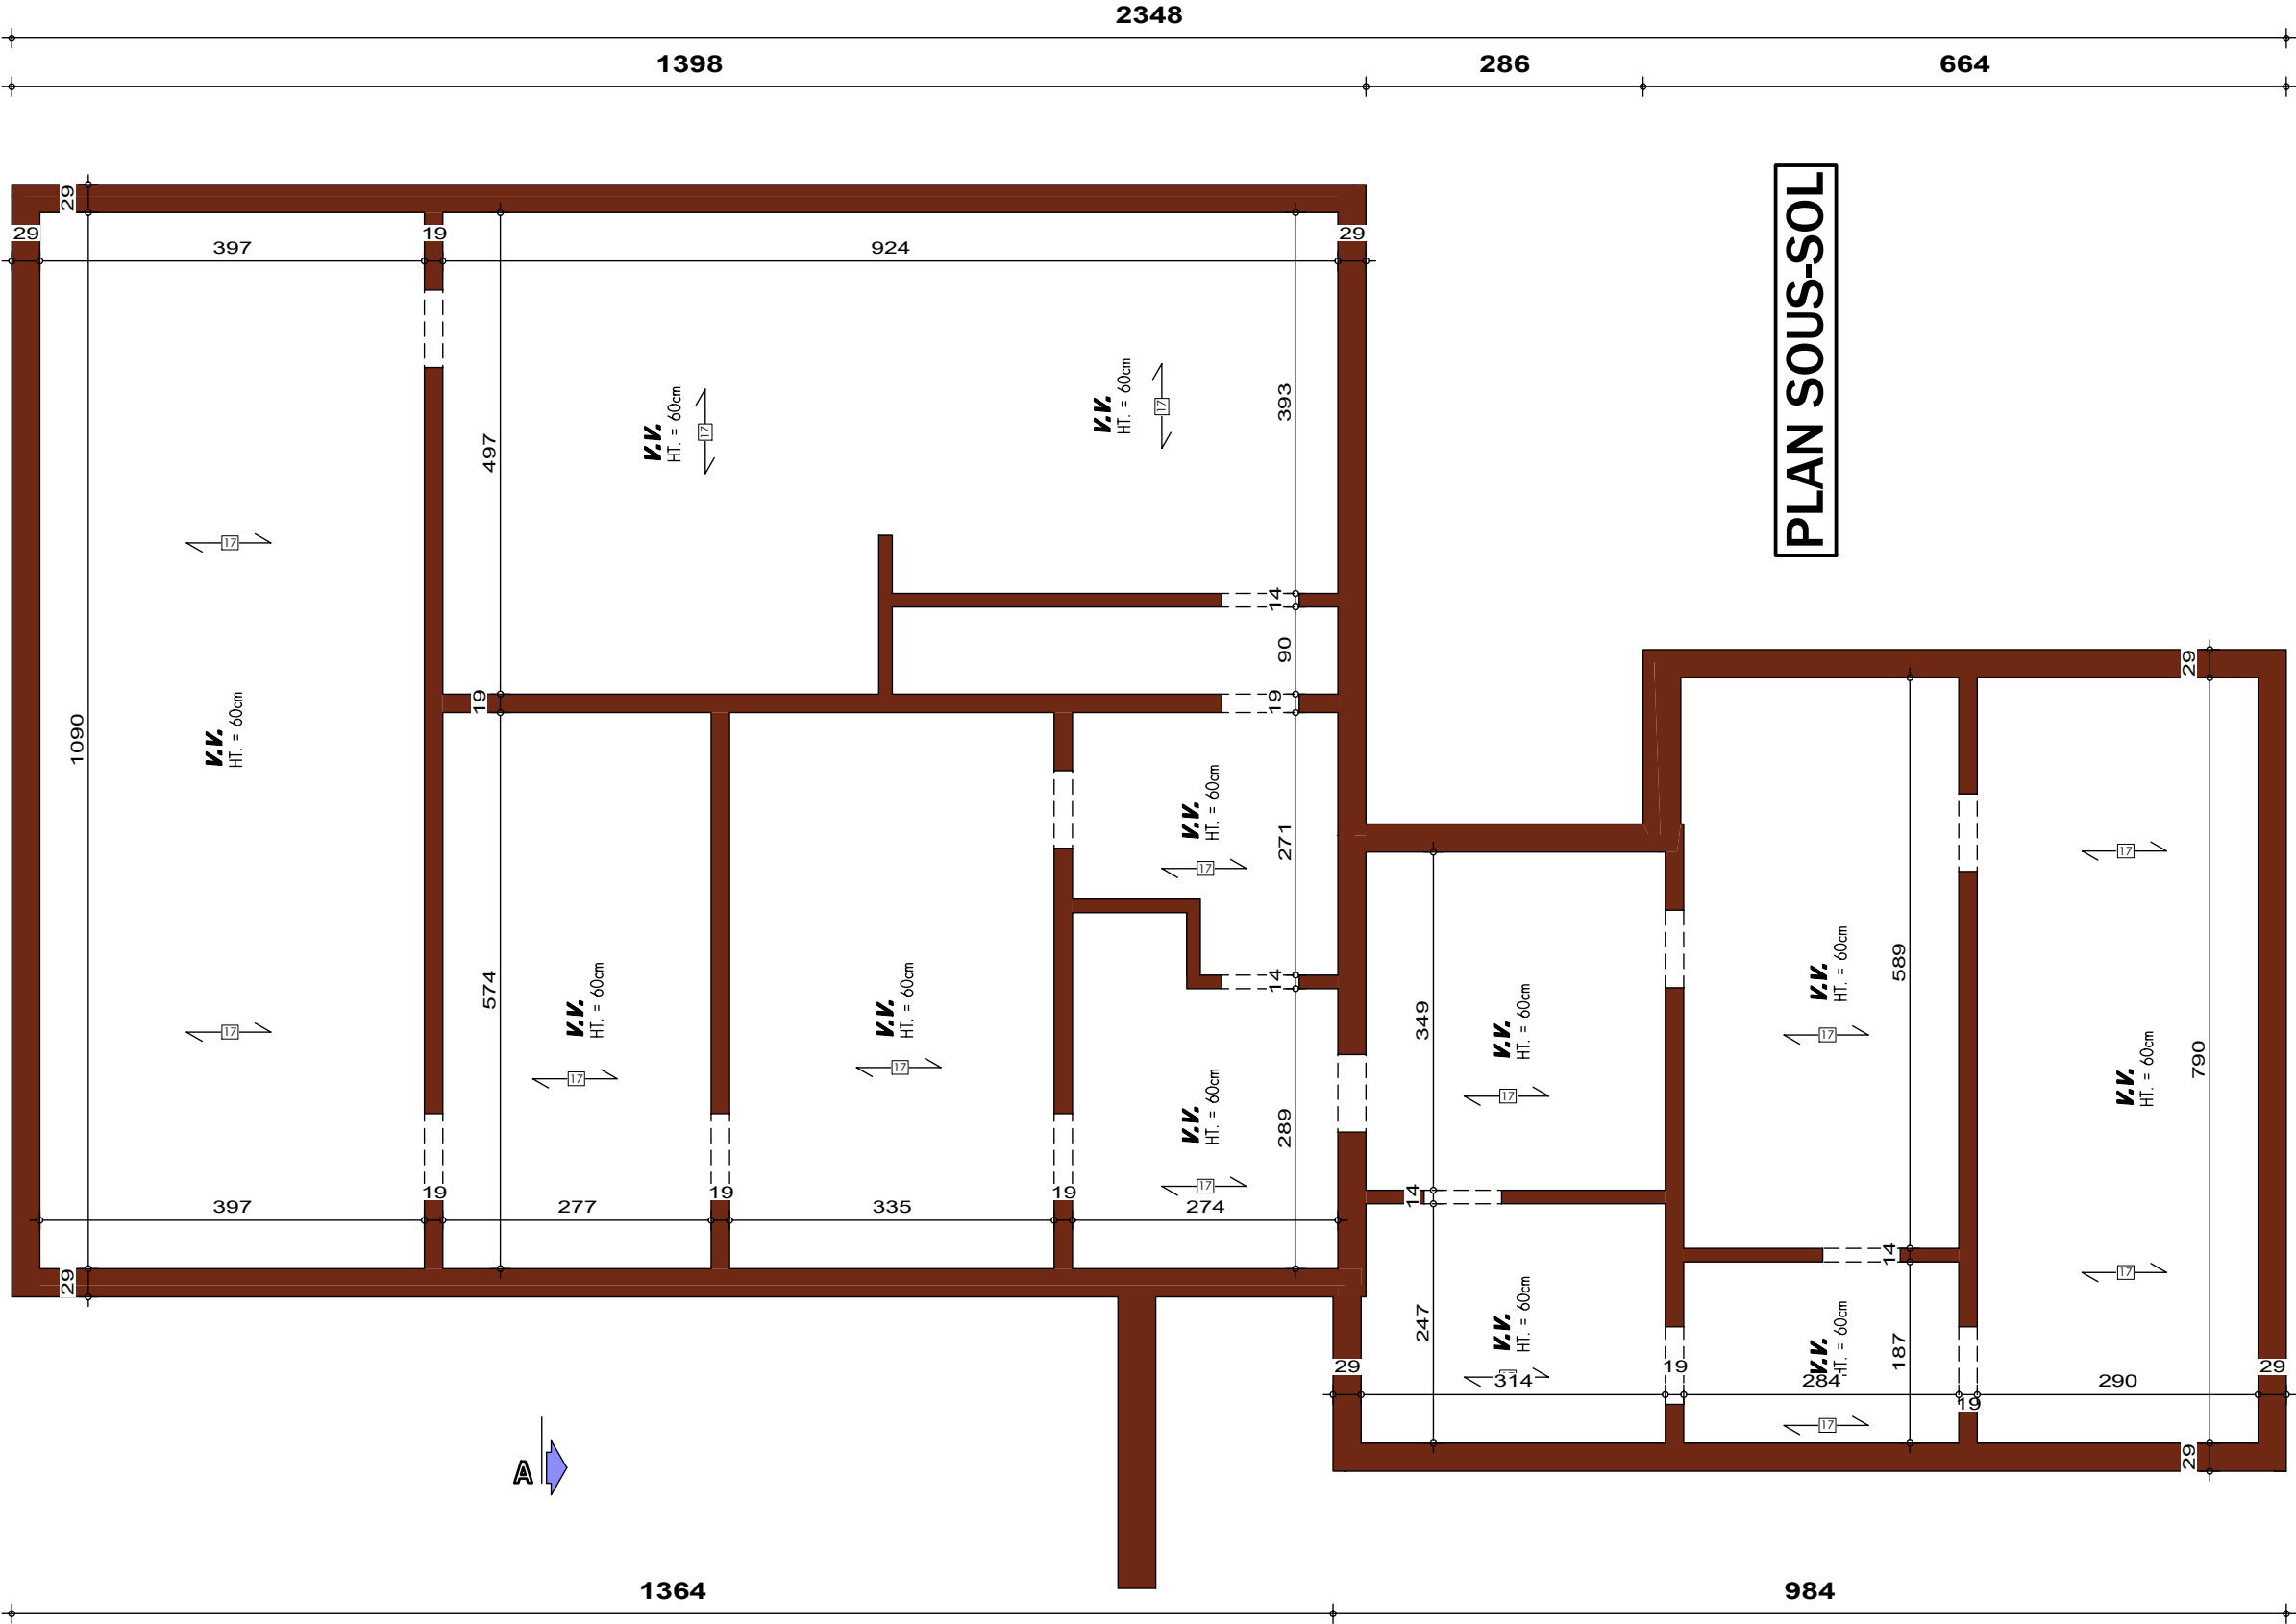


PLAN SOUS-SOL



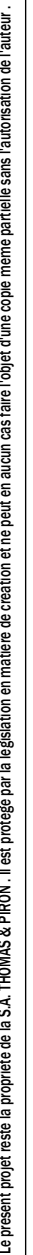

Date :	05/02/2020	Echelle :	1/50
--------	------------	-----------	------

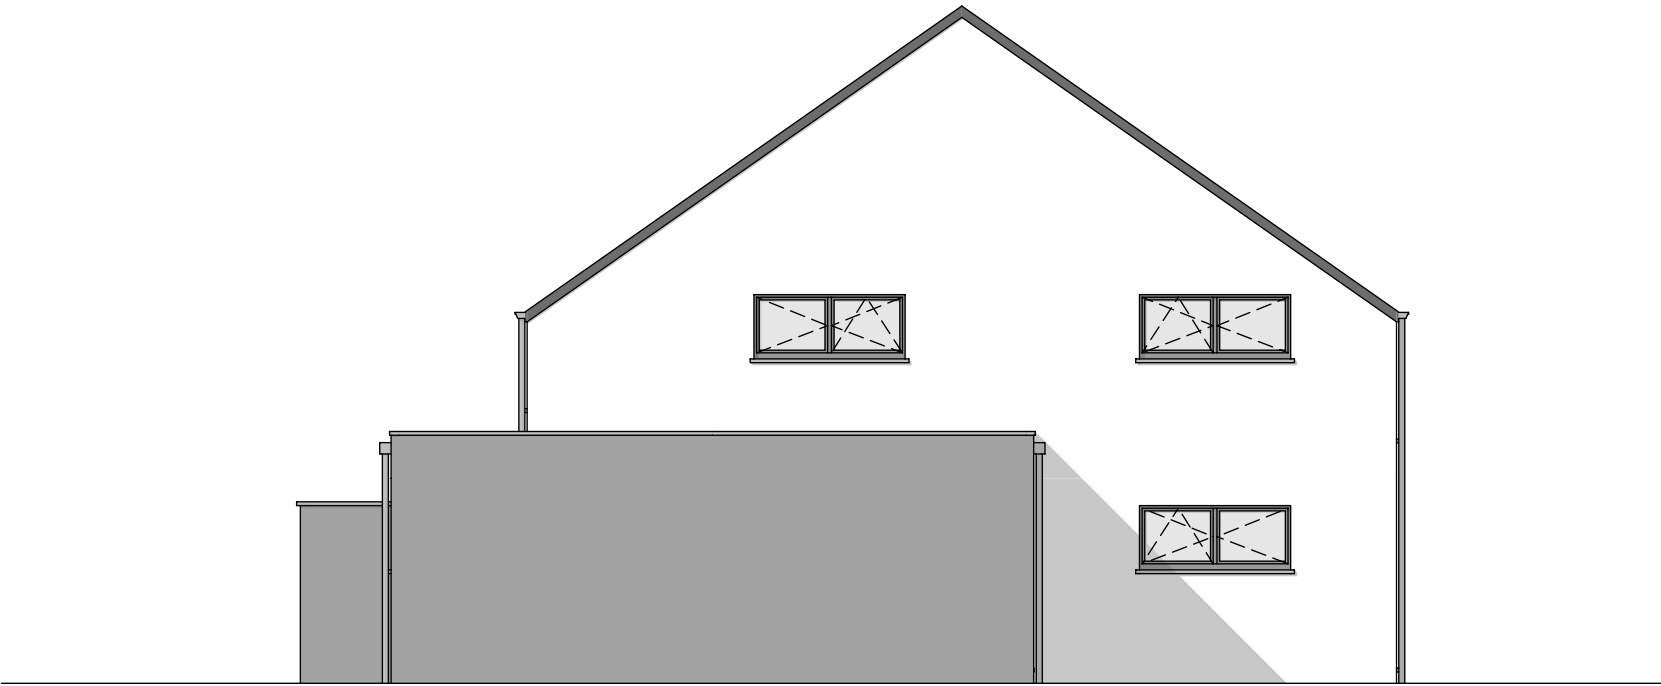


PIGNON A RUE




FACADE LATERALE DROITE



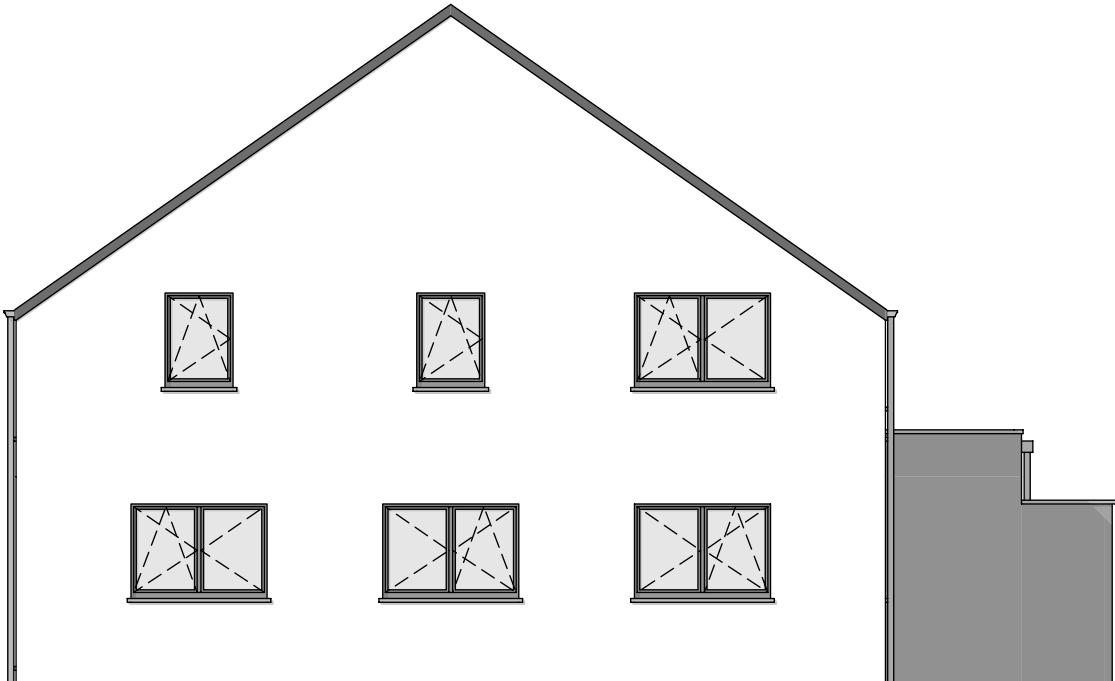

PIGNON ARRIERE

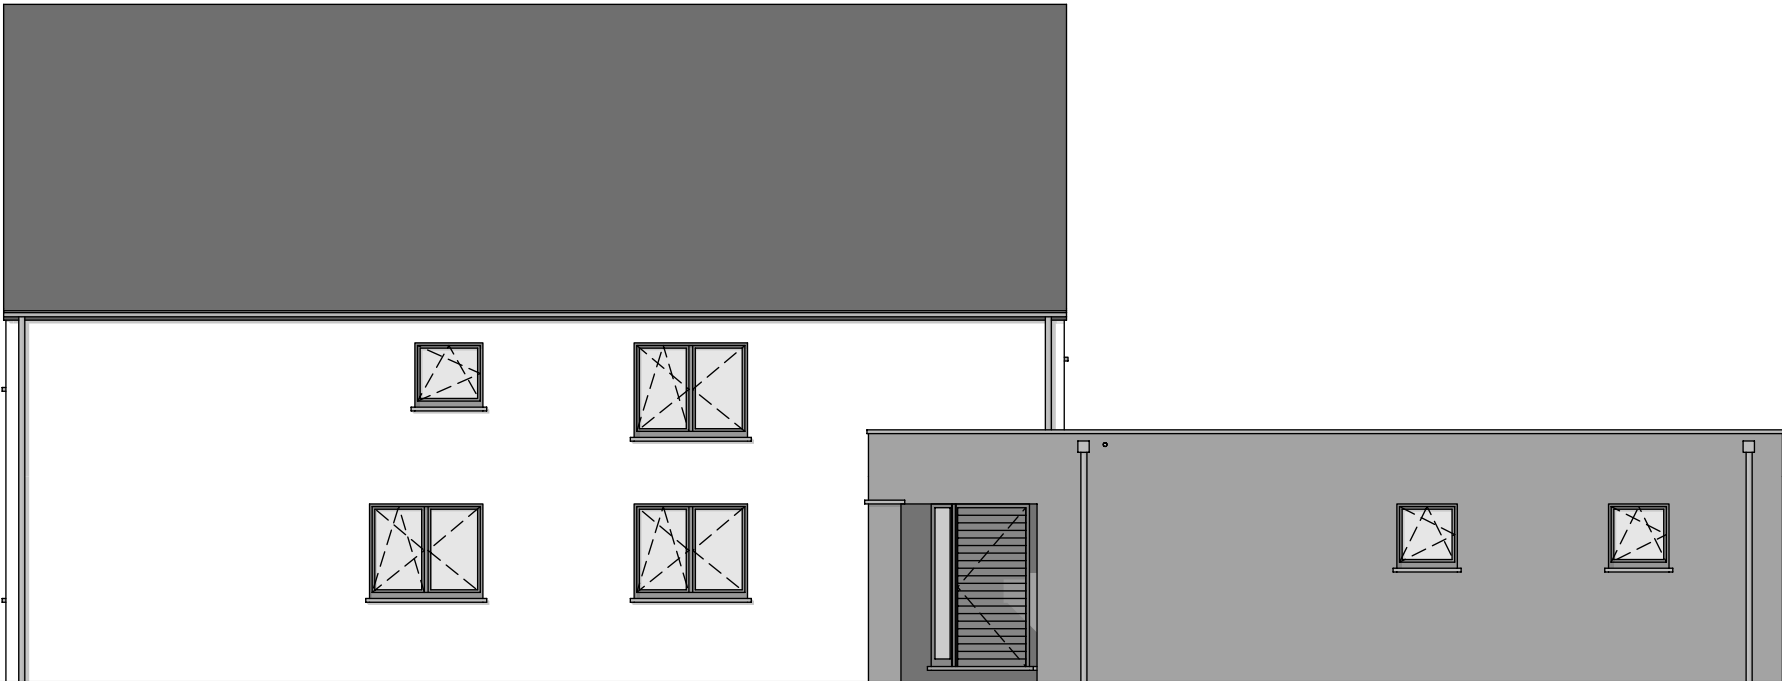

FACADE LATERALE GAUCHE

