




AP-2020/057-HUJM-HEAU			
Date :	26/02/2020	Echelle :	1/50

Le présent projet reste la propriété de la S.A. THOMAS & HICON. Il est protégé par la législation en matière de création et ne peut en aucun cas faire l'objet d'une copie même partielle sans l'autorisation de l'auteur.

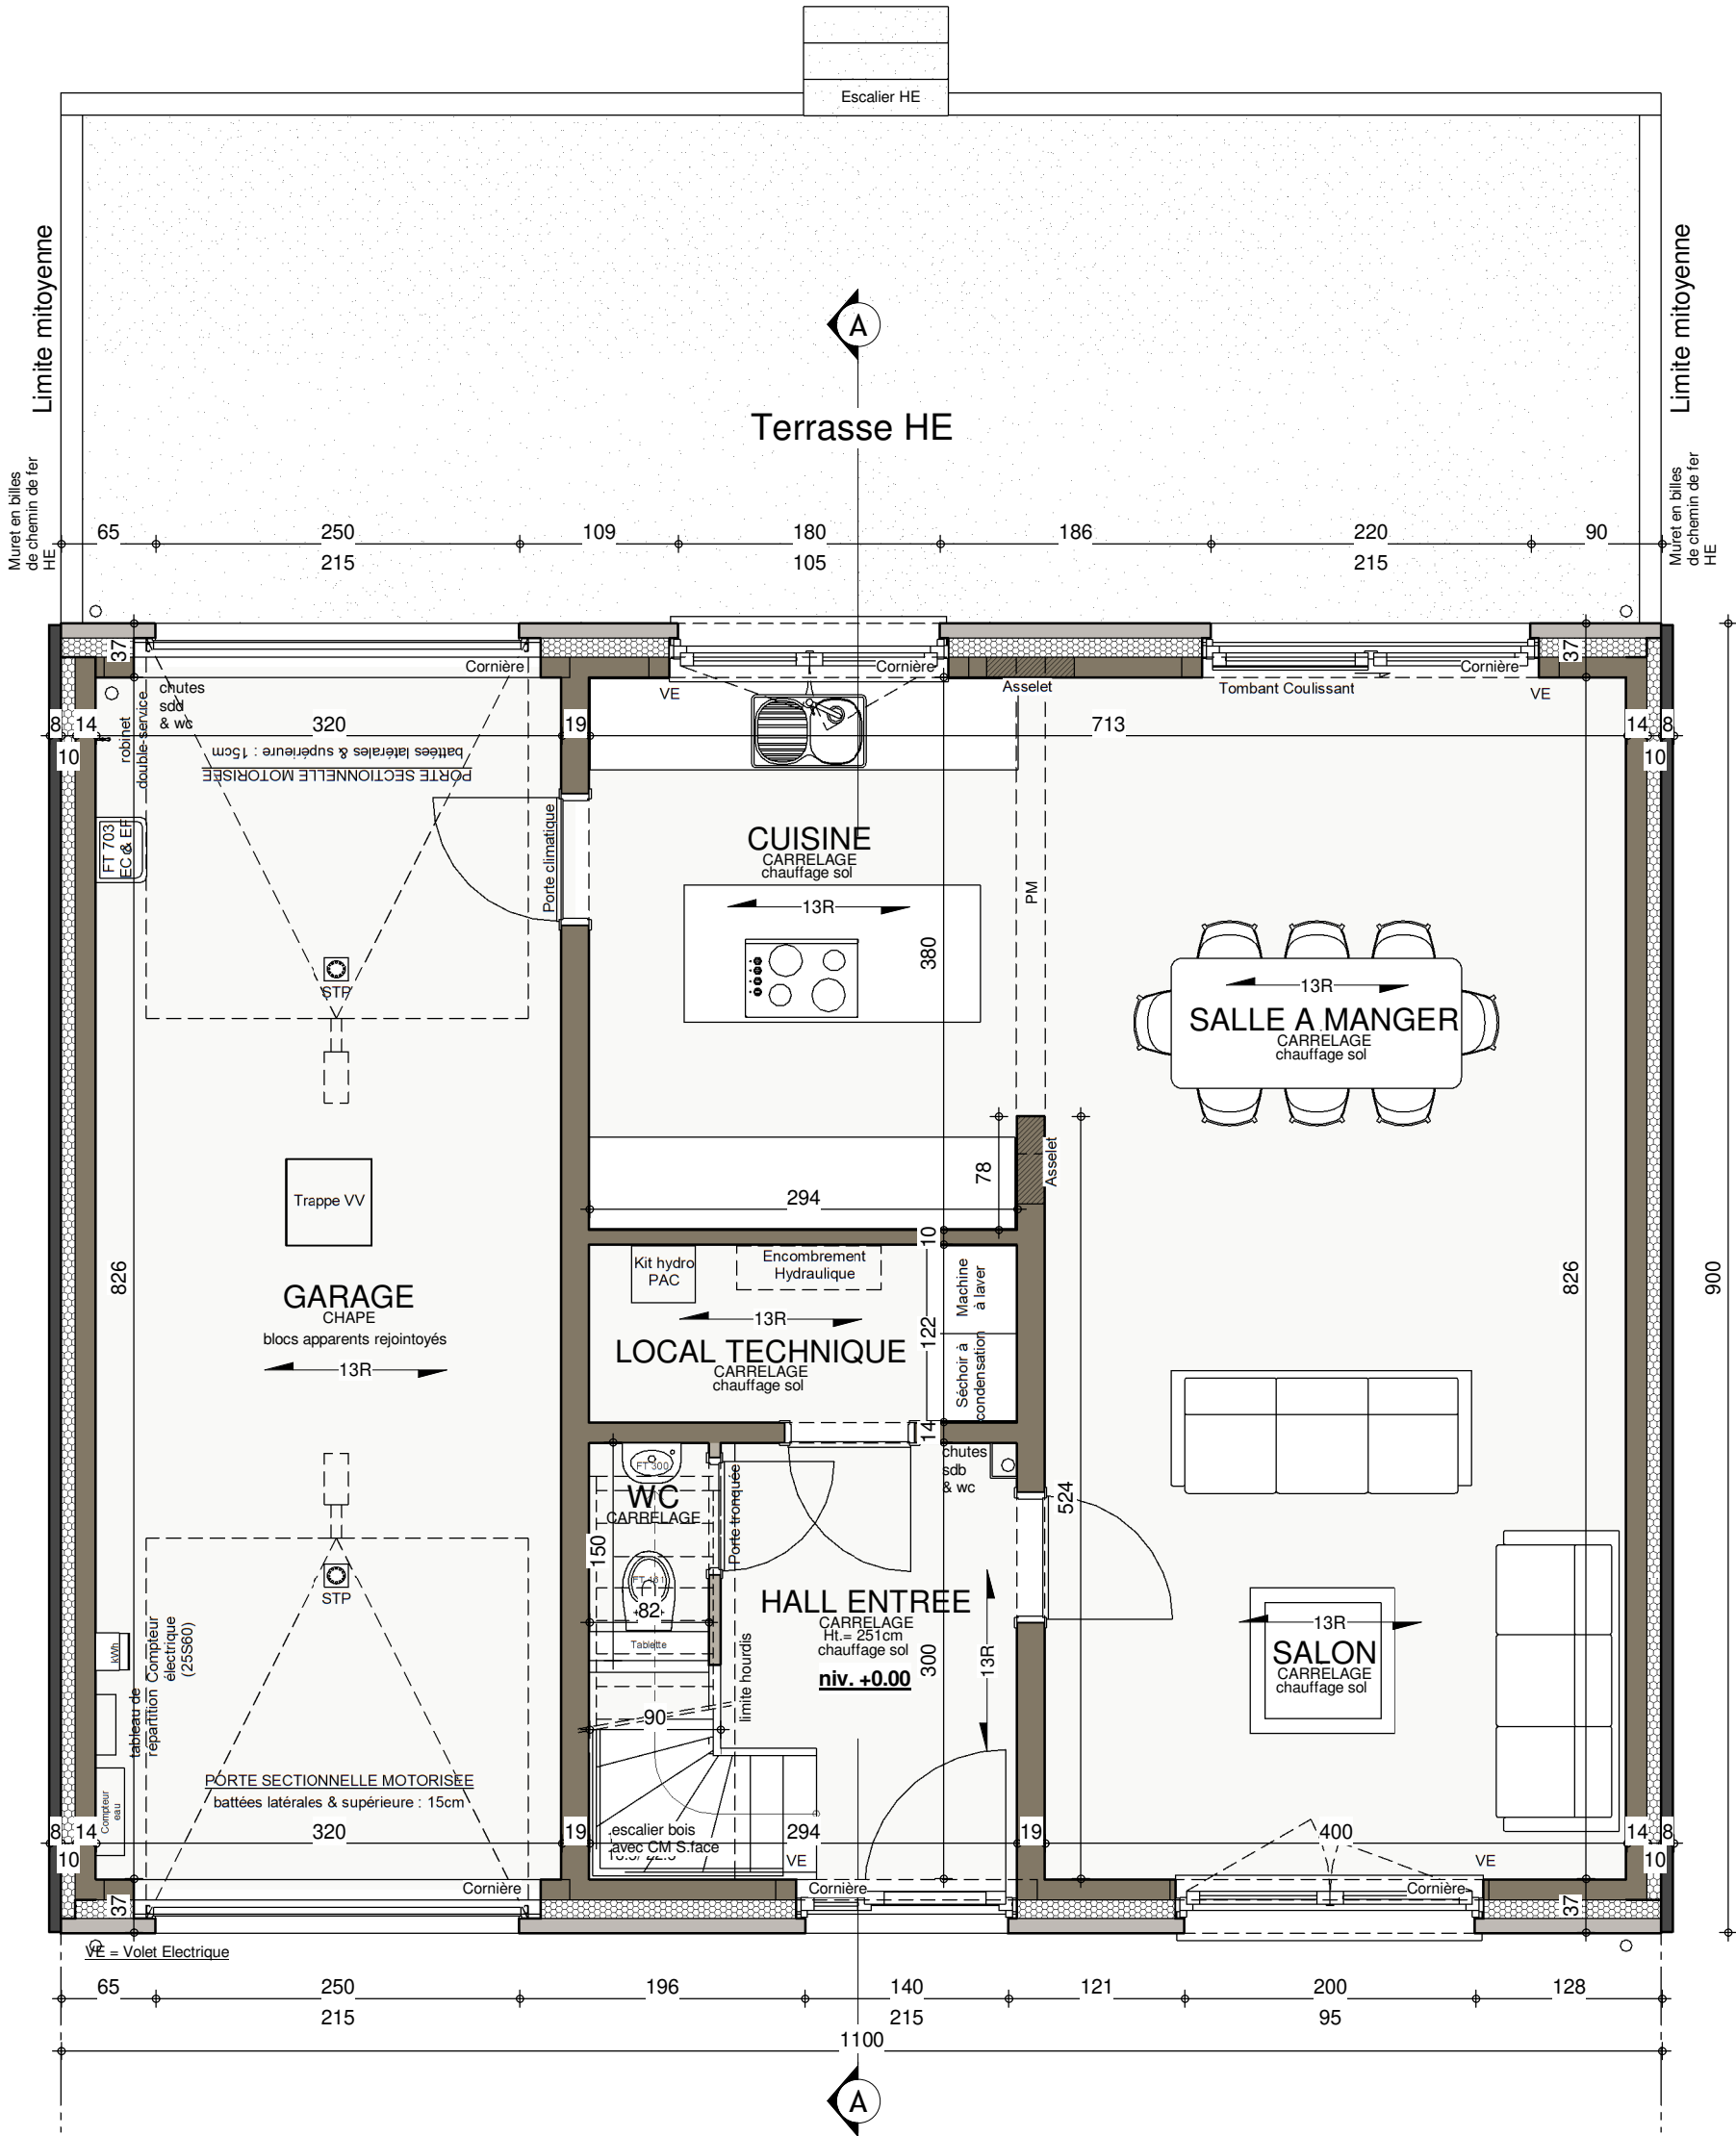

REZ-DE-CHAUSSEE


Date :


26/02/2020

Echelle :

1/50

AP-2020/057-HUJM-HEAU

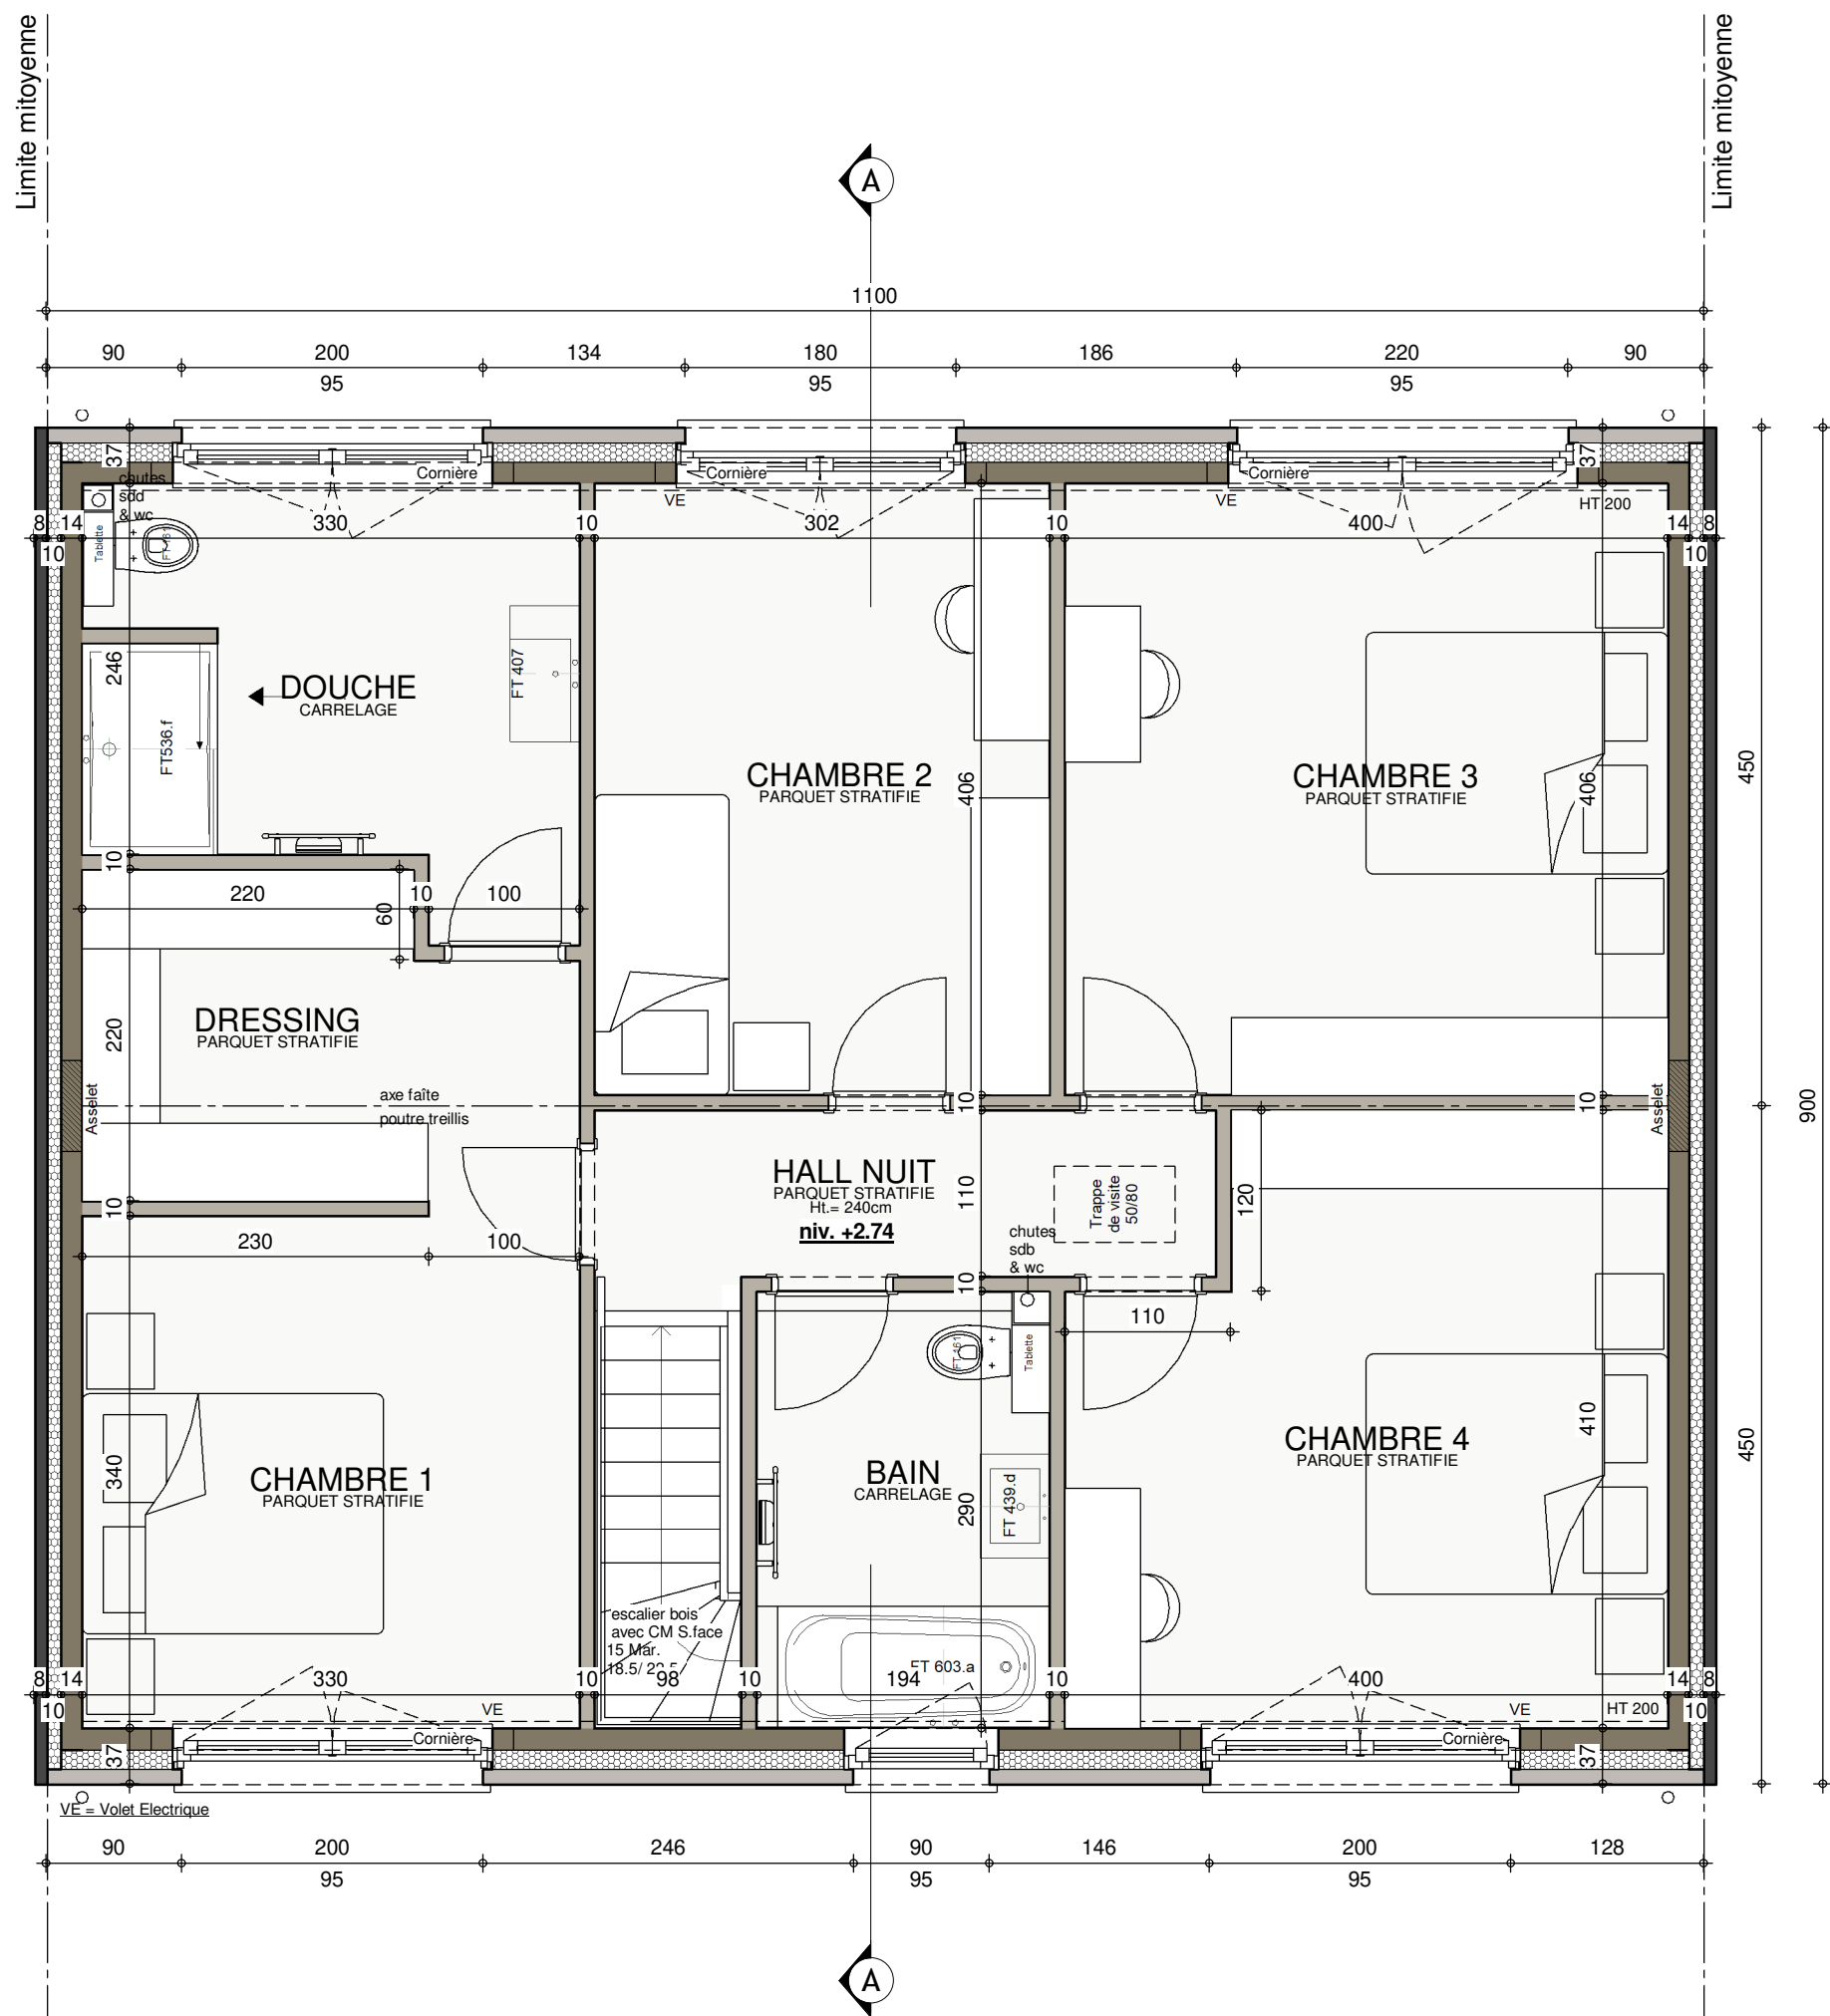


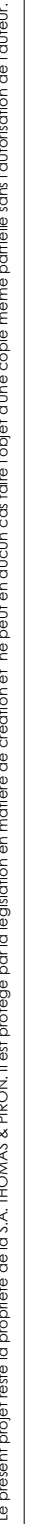

AP-2020/057-HUJM-HEAU




AVANT-PROJET de M. & Mme DA CRUZ - RODRIGUES

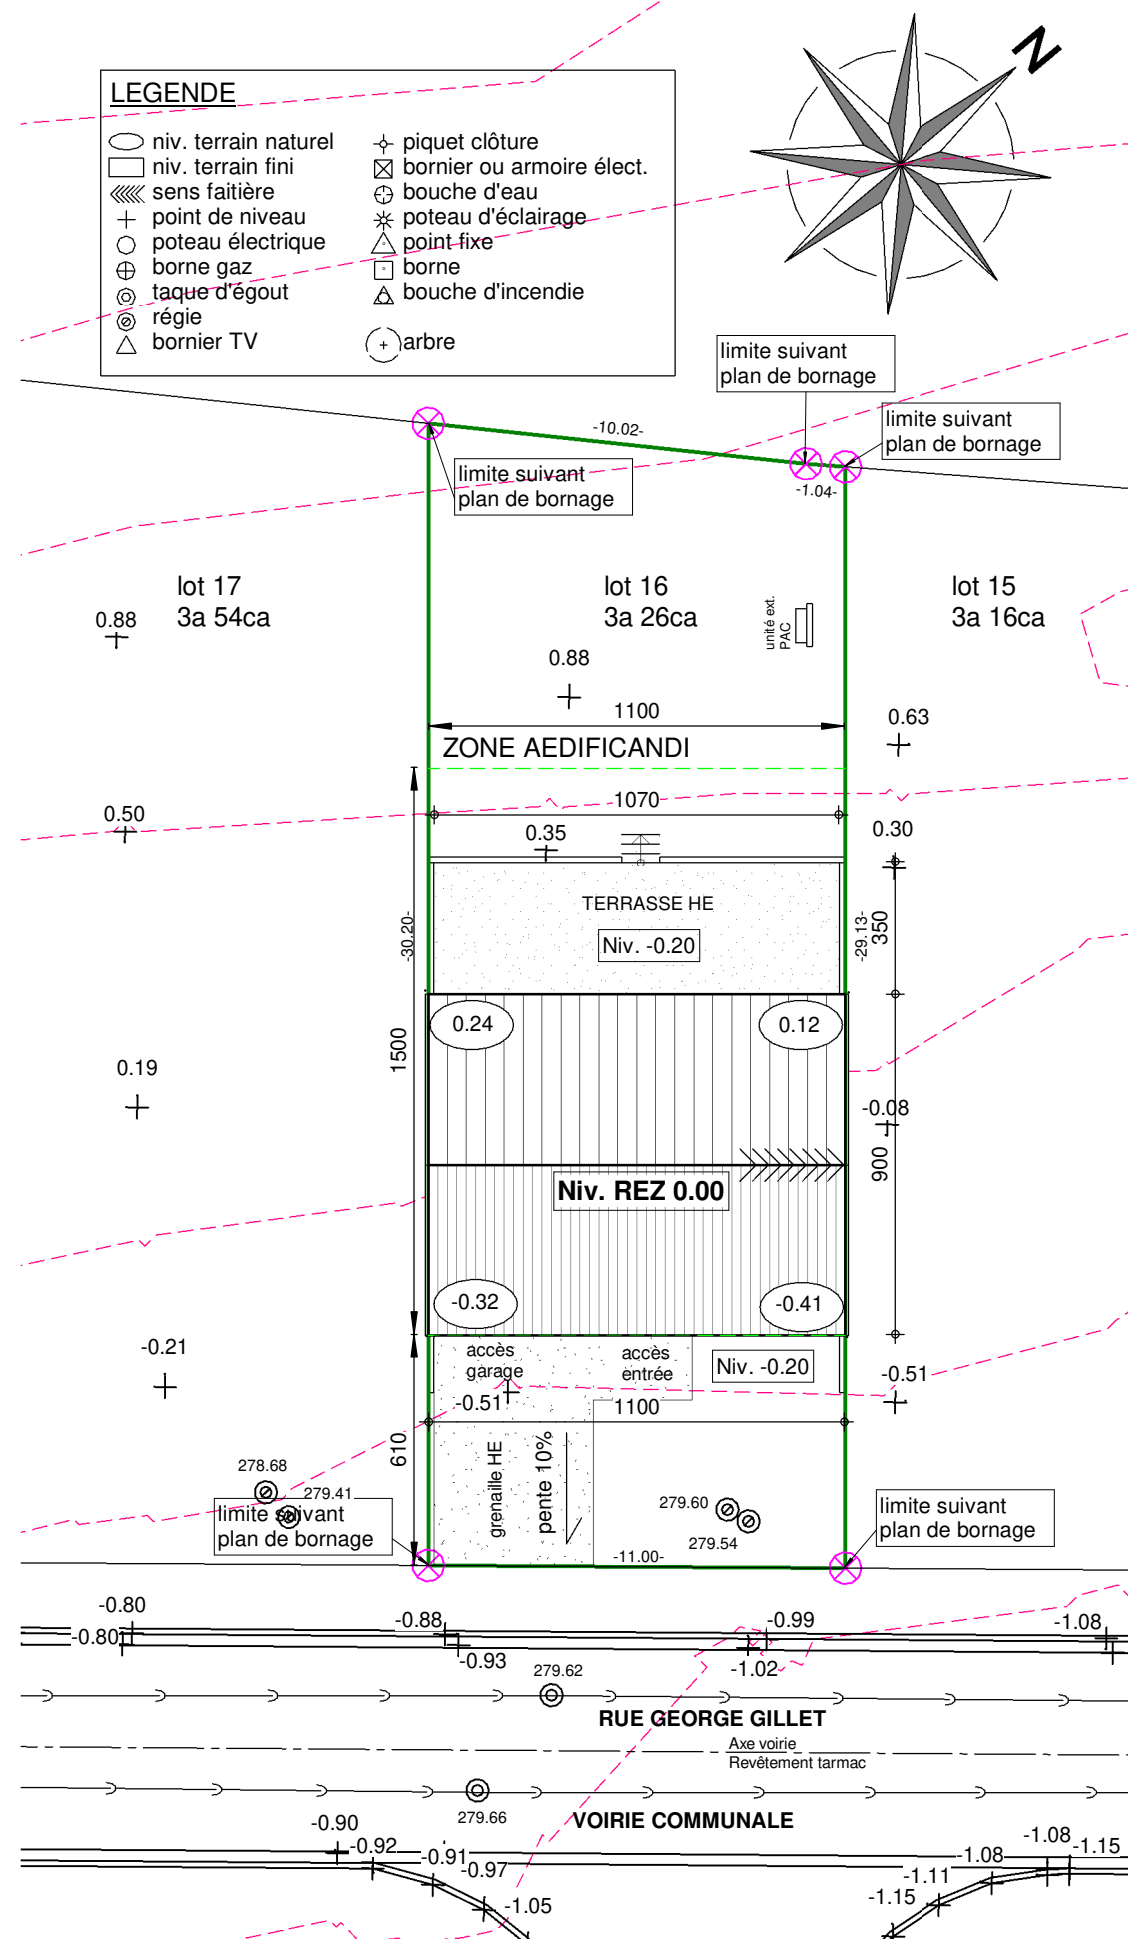

IMPLANTATION

AP-2020/057-HUJM-HEAU			
Date :	26/02/2020	Echelle :	1/200



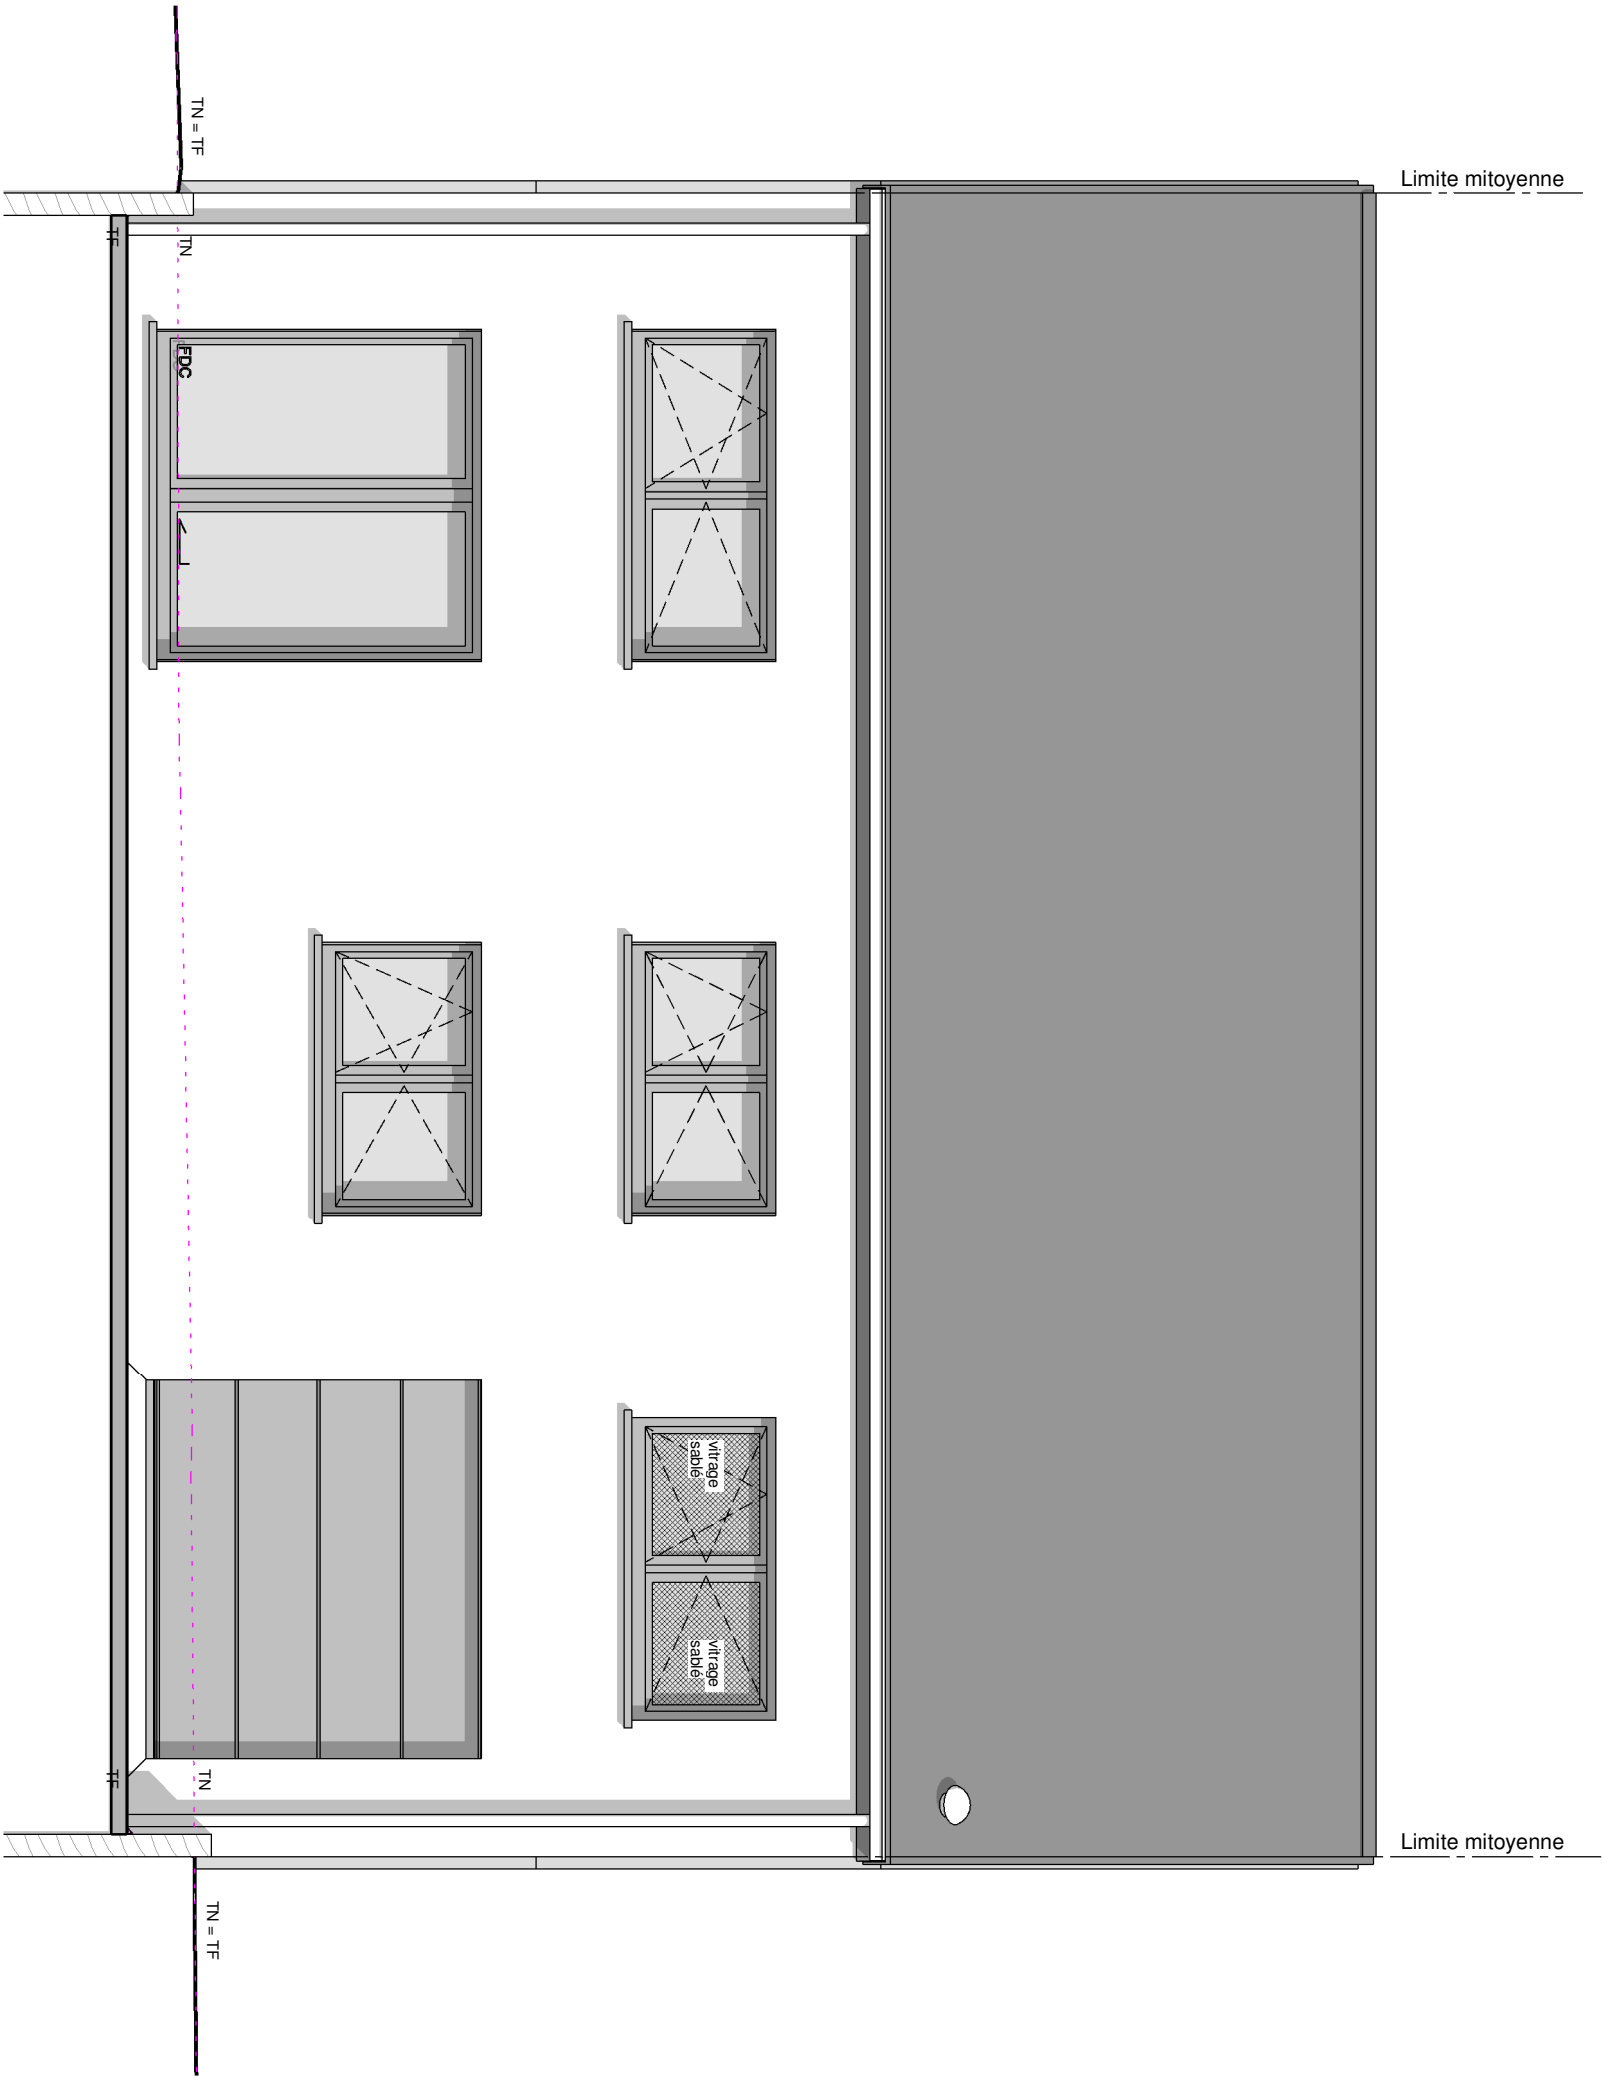

FACADE ARRIERE

AP-2020/057-HUJM-HEAU	
Date :	26/02/2020
Echelle :	1/50






AP-2020/057-HUJM-HEAU		
Date :	26/02/2020	Echelle :
		1/50


FACADE AVANT



AVANT-PROJET de M. & Mme DA CRUZ - RODRIGUES

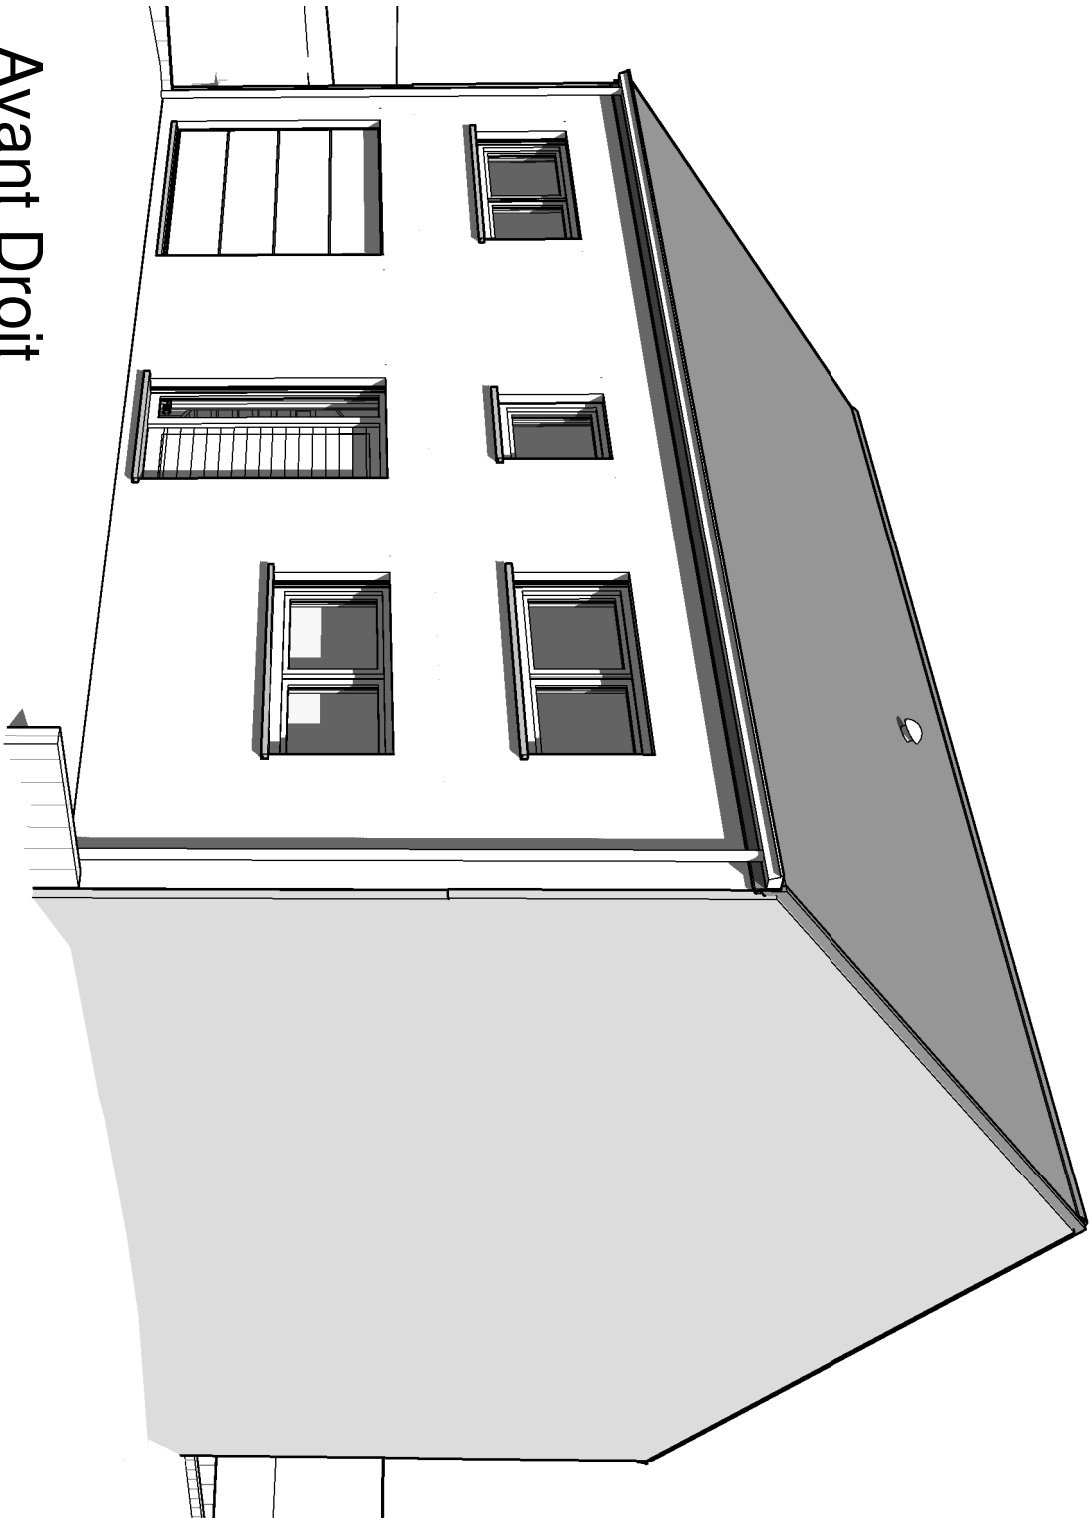

Avant Droit

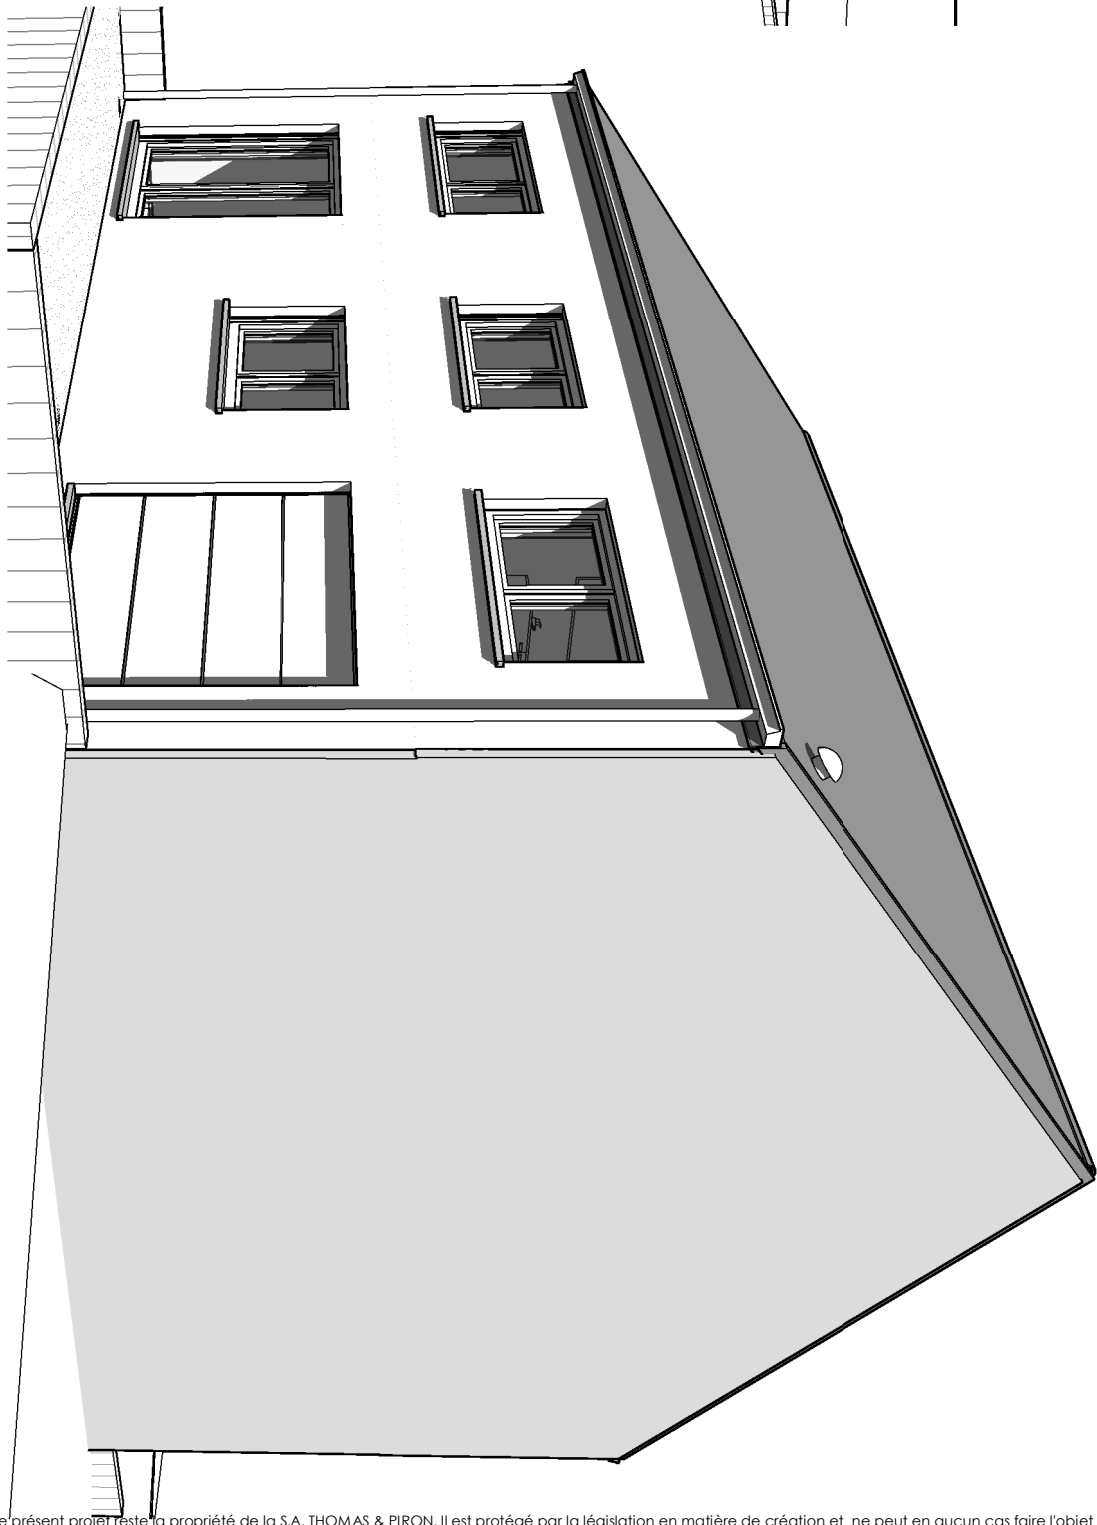

Arrière Droit



AP-2020/057-HUJM-HEAU		
Date :	26/02/2020	Echelle :