










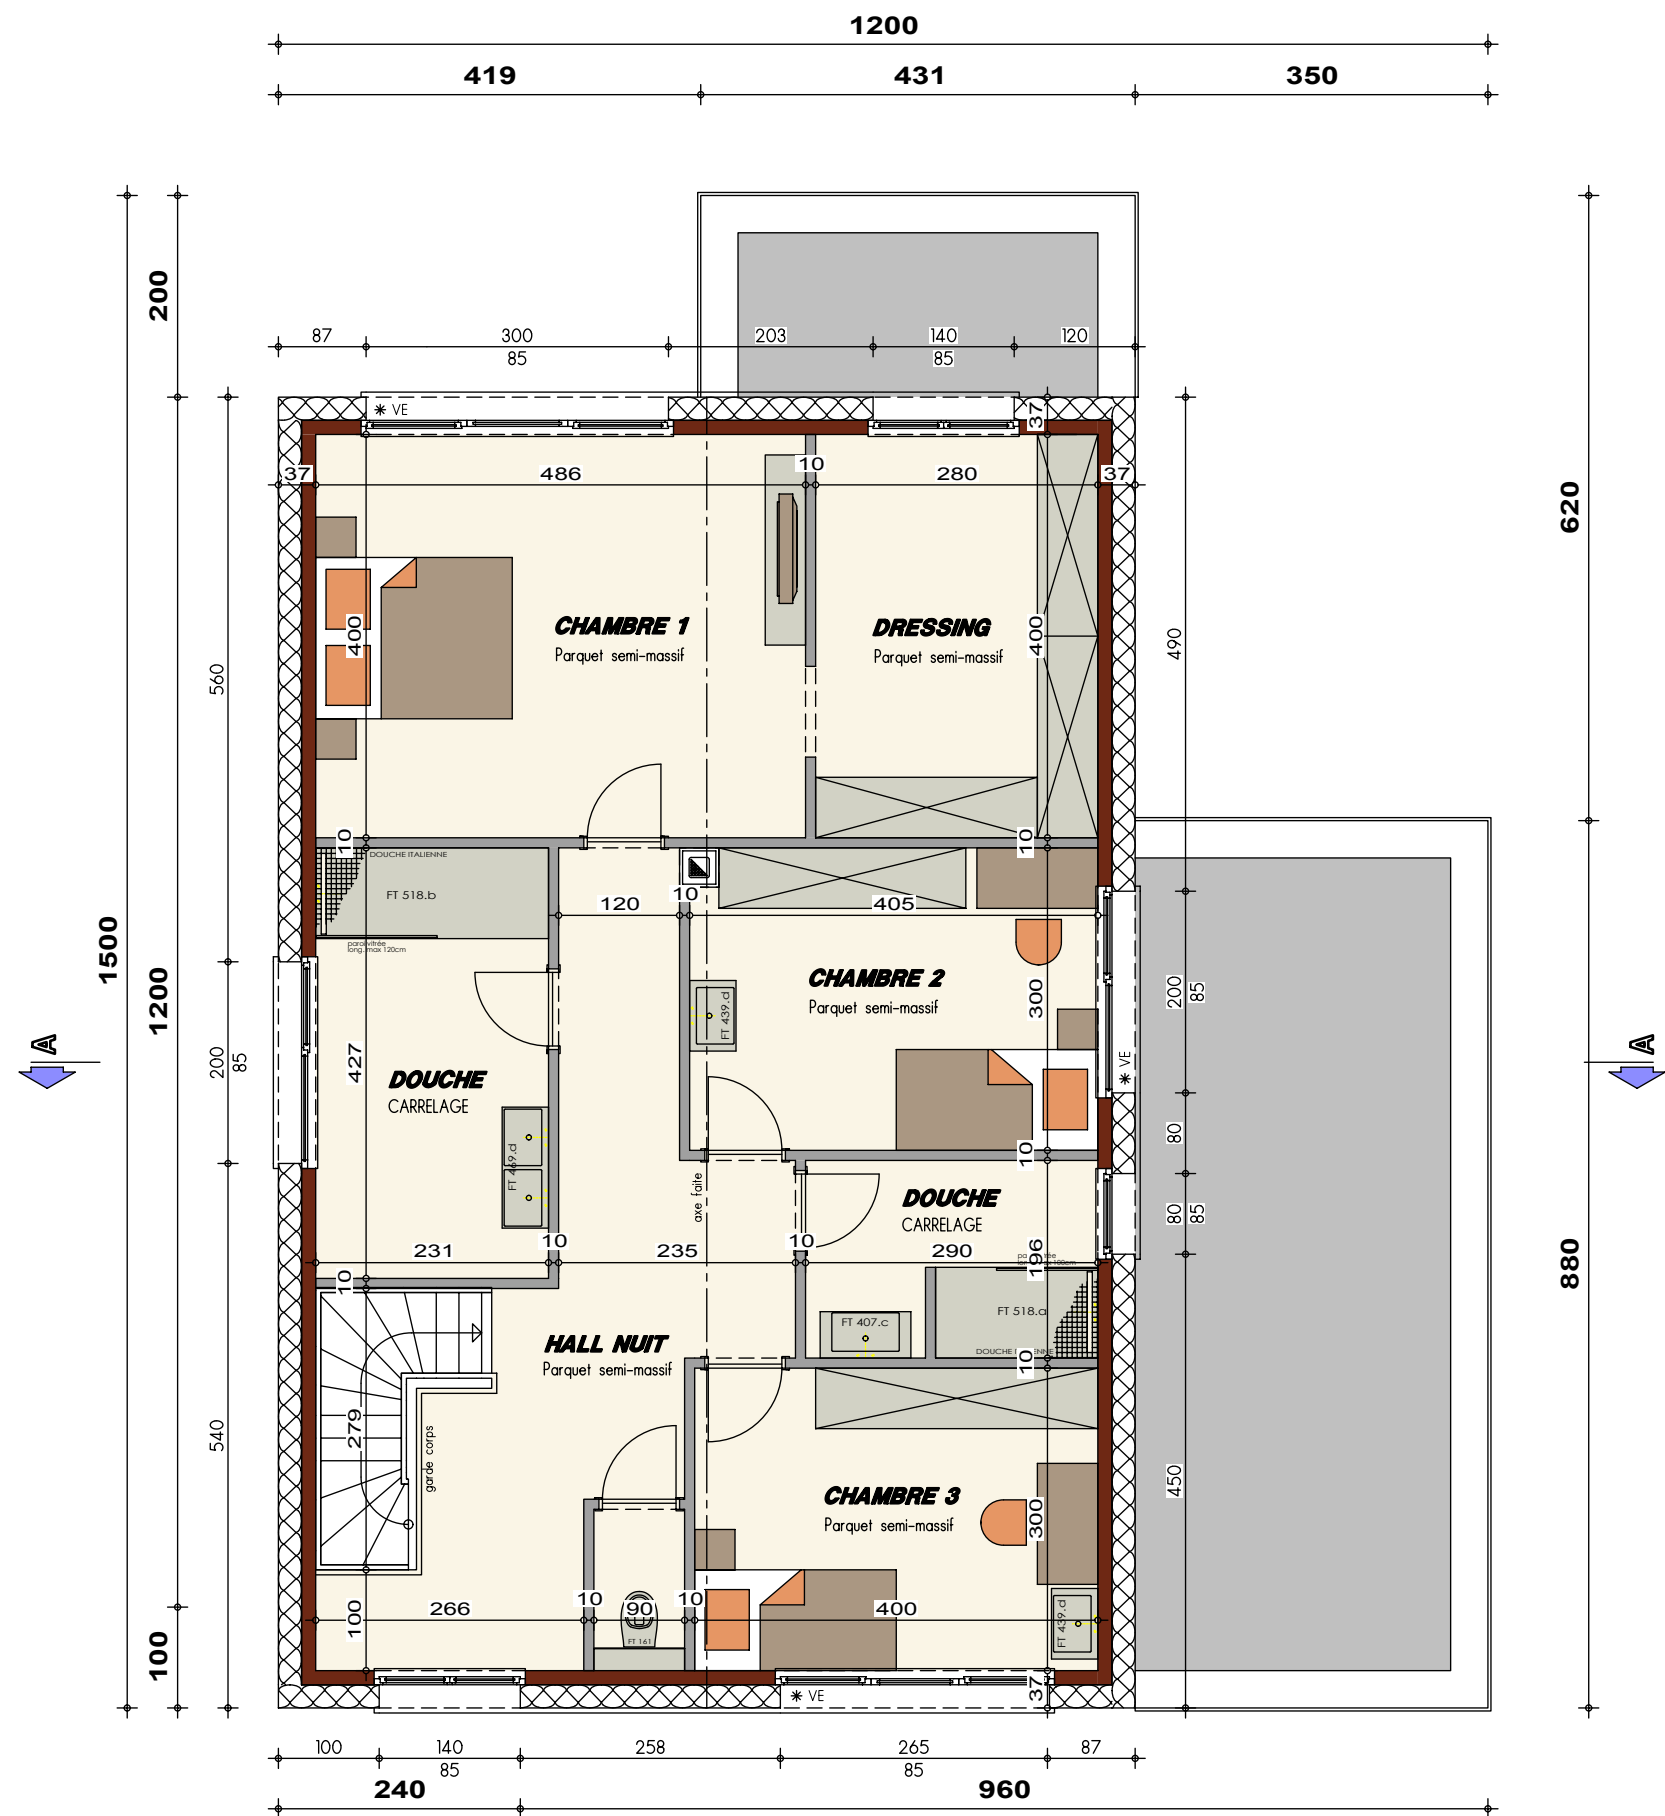


PLAN ETAGE

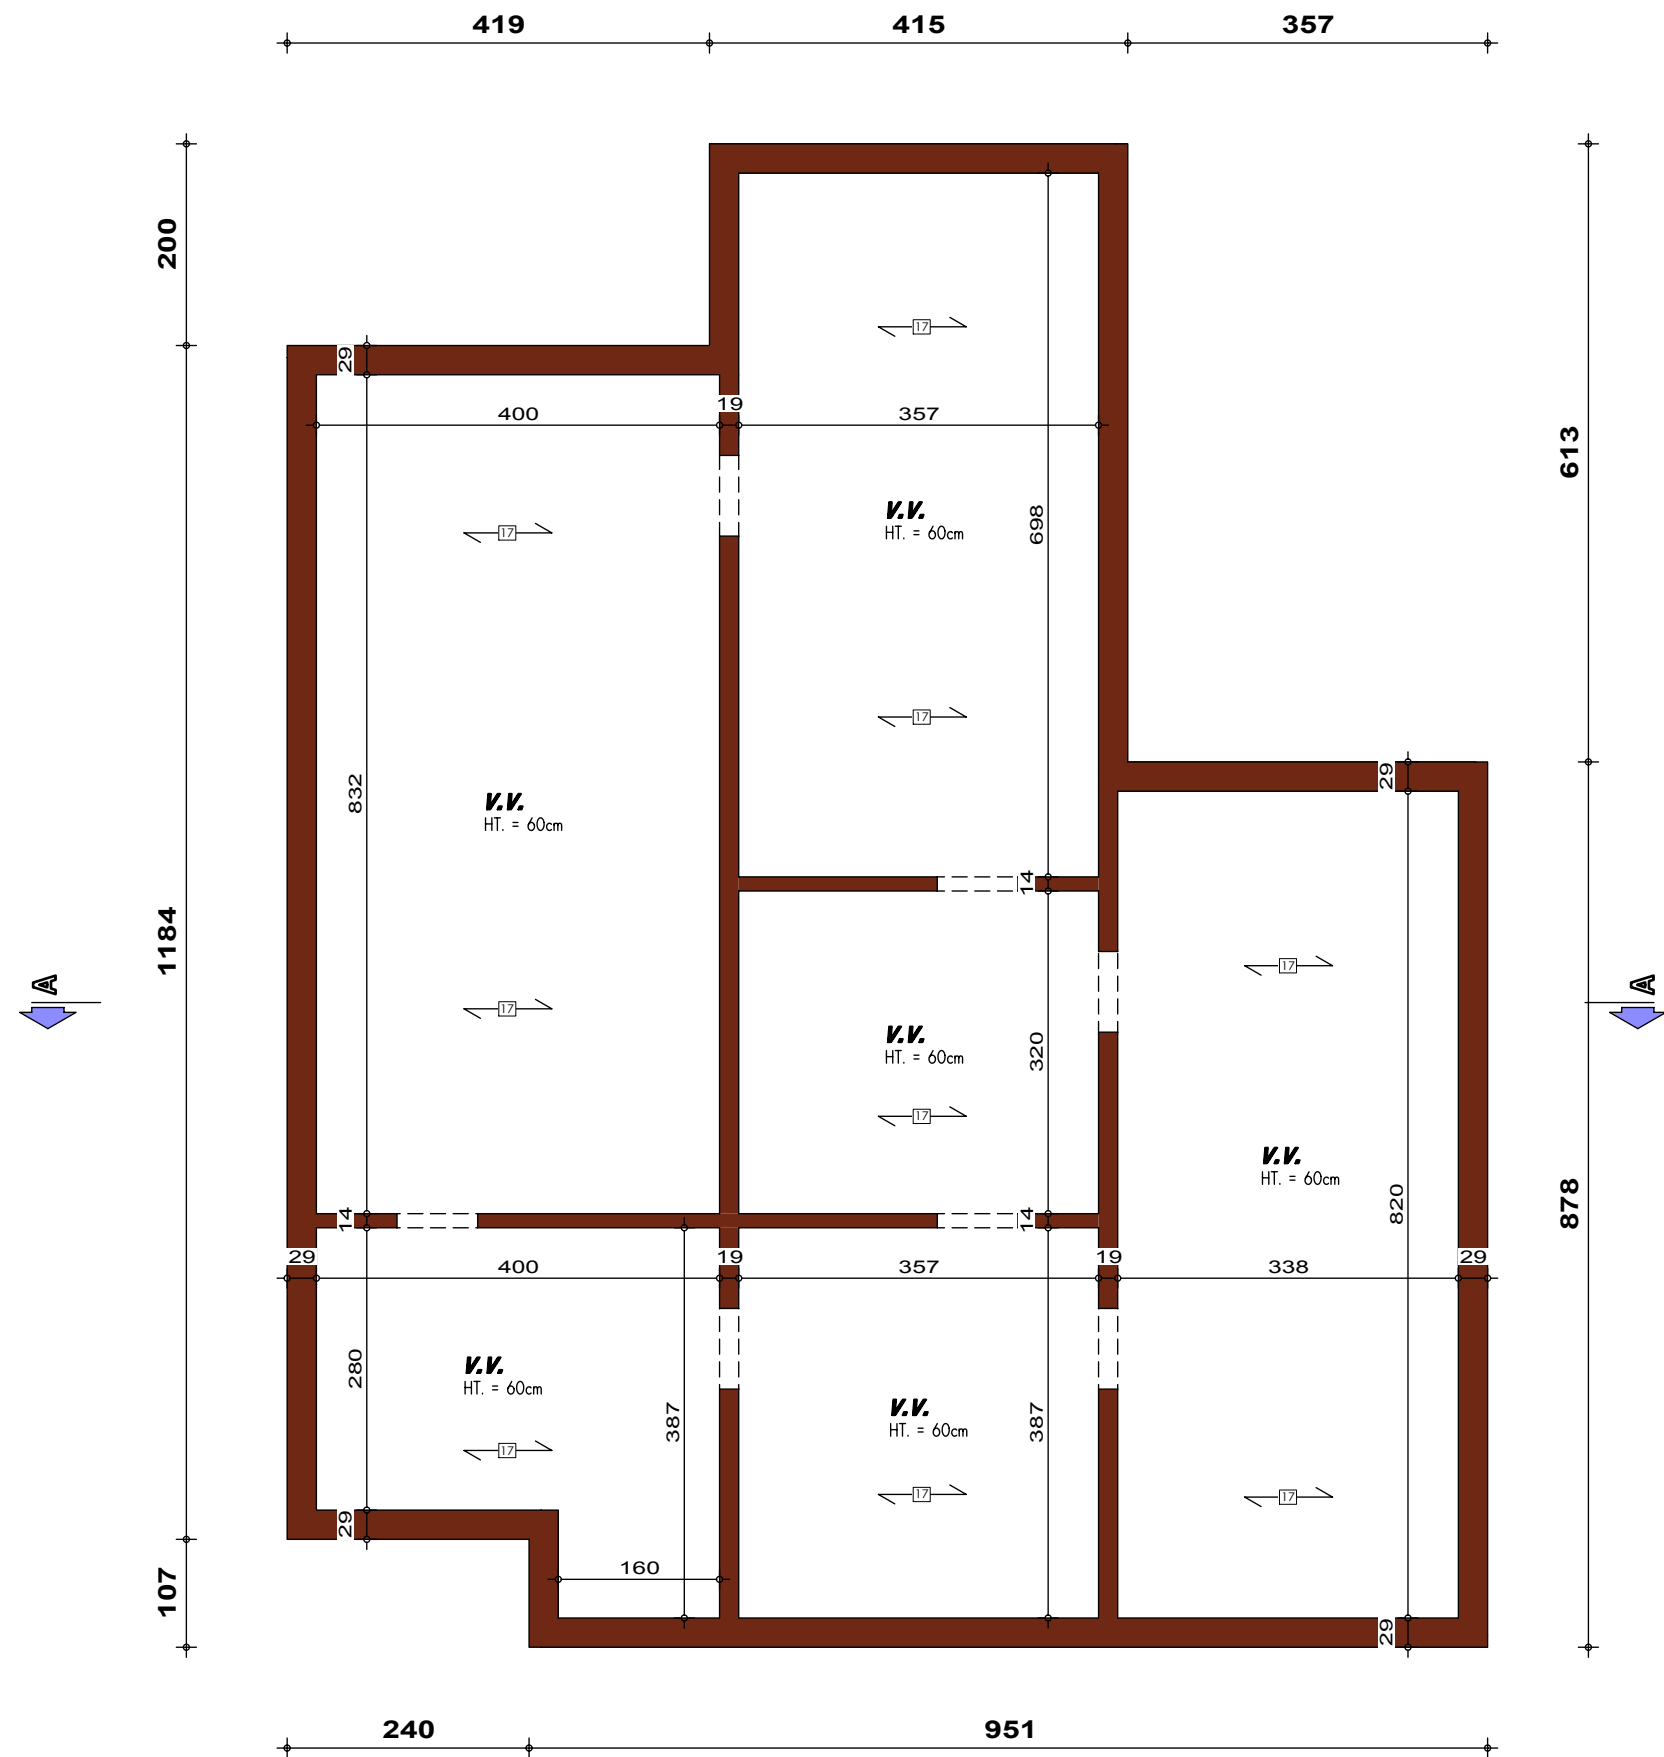

PLAN SOUS-SOL


AVANT-PROJET de M. & Mme DAME - COLAMEO

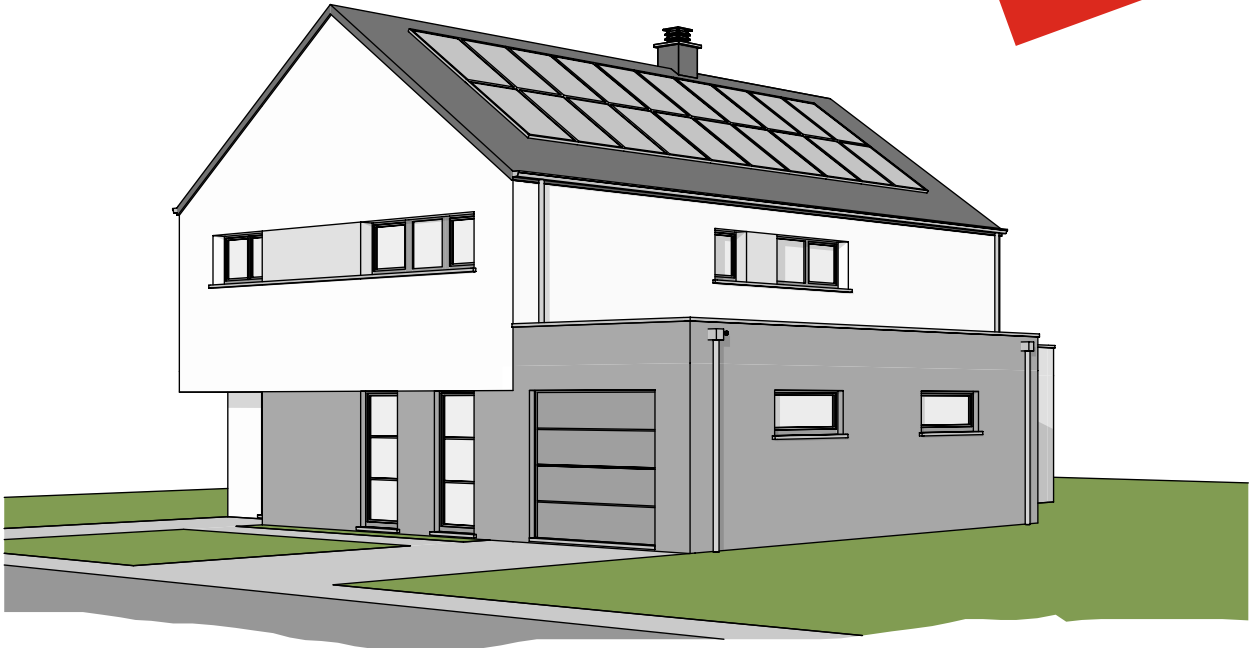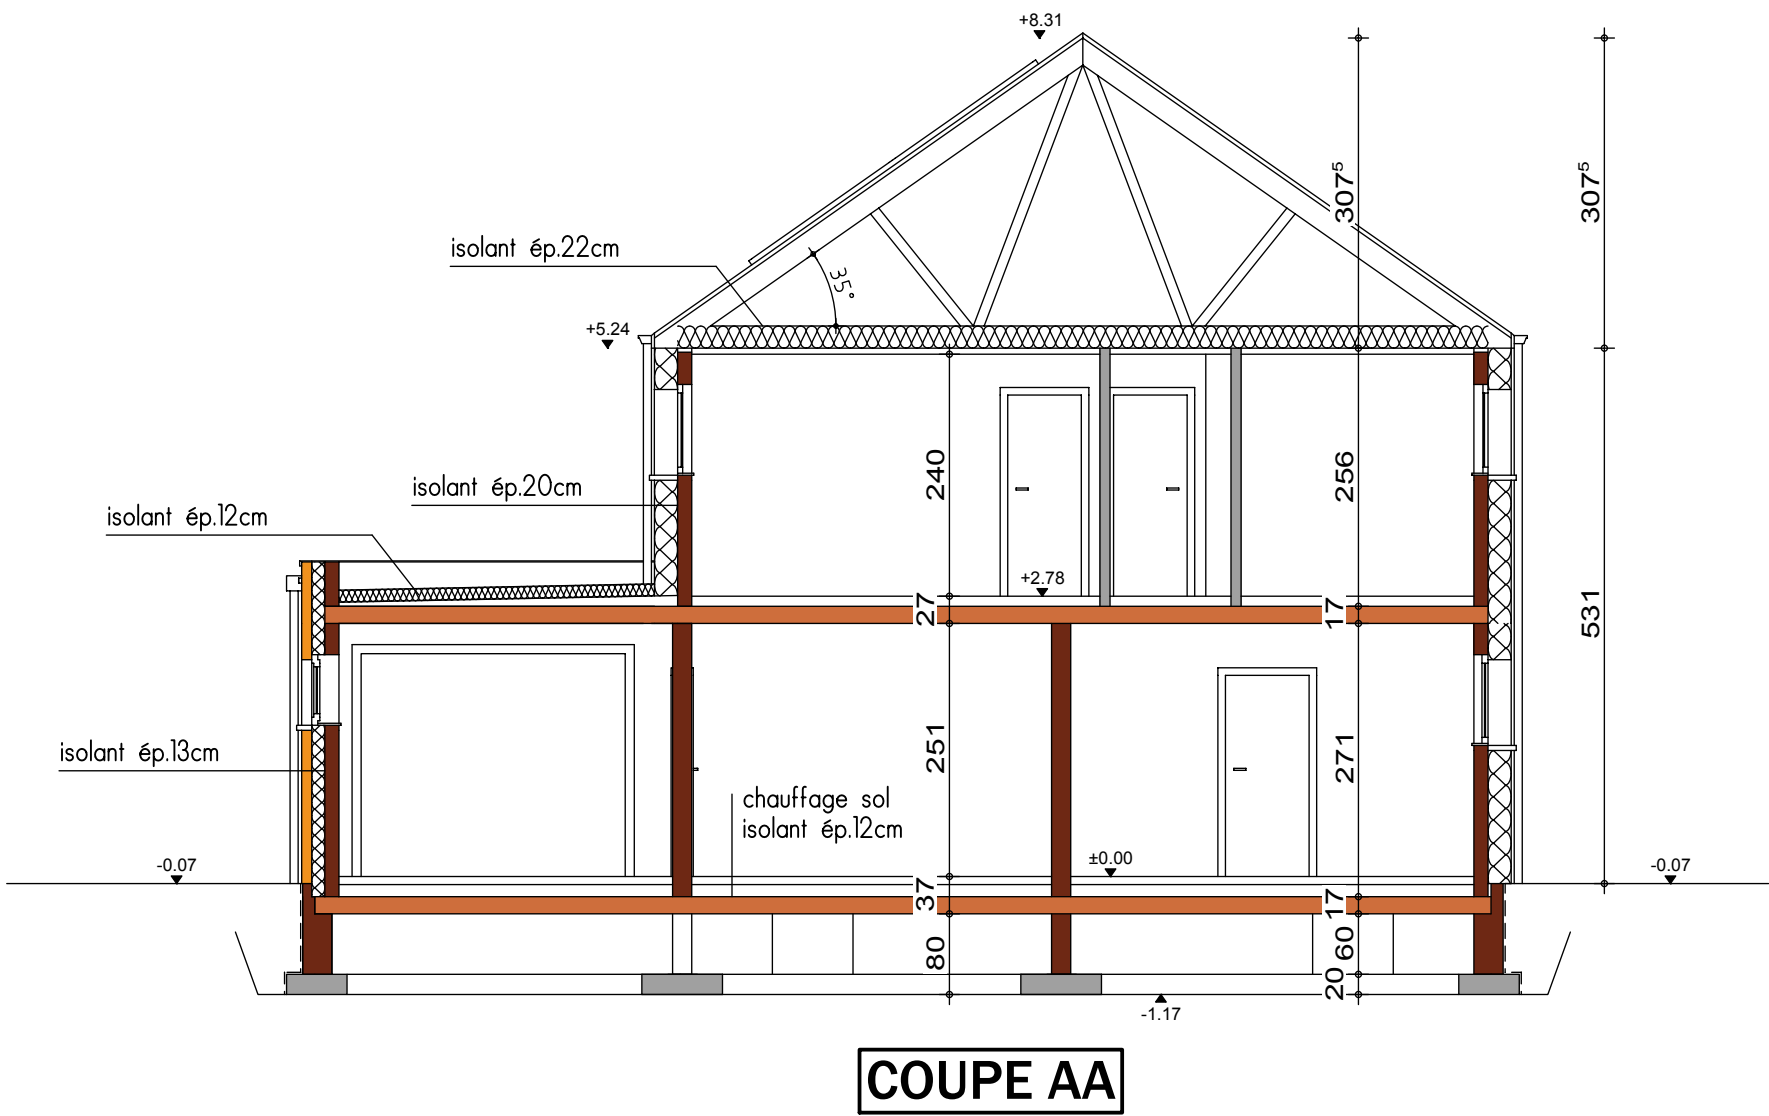






PIGNON A RUE

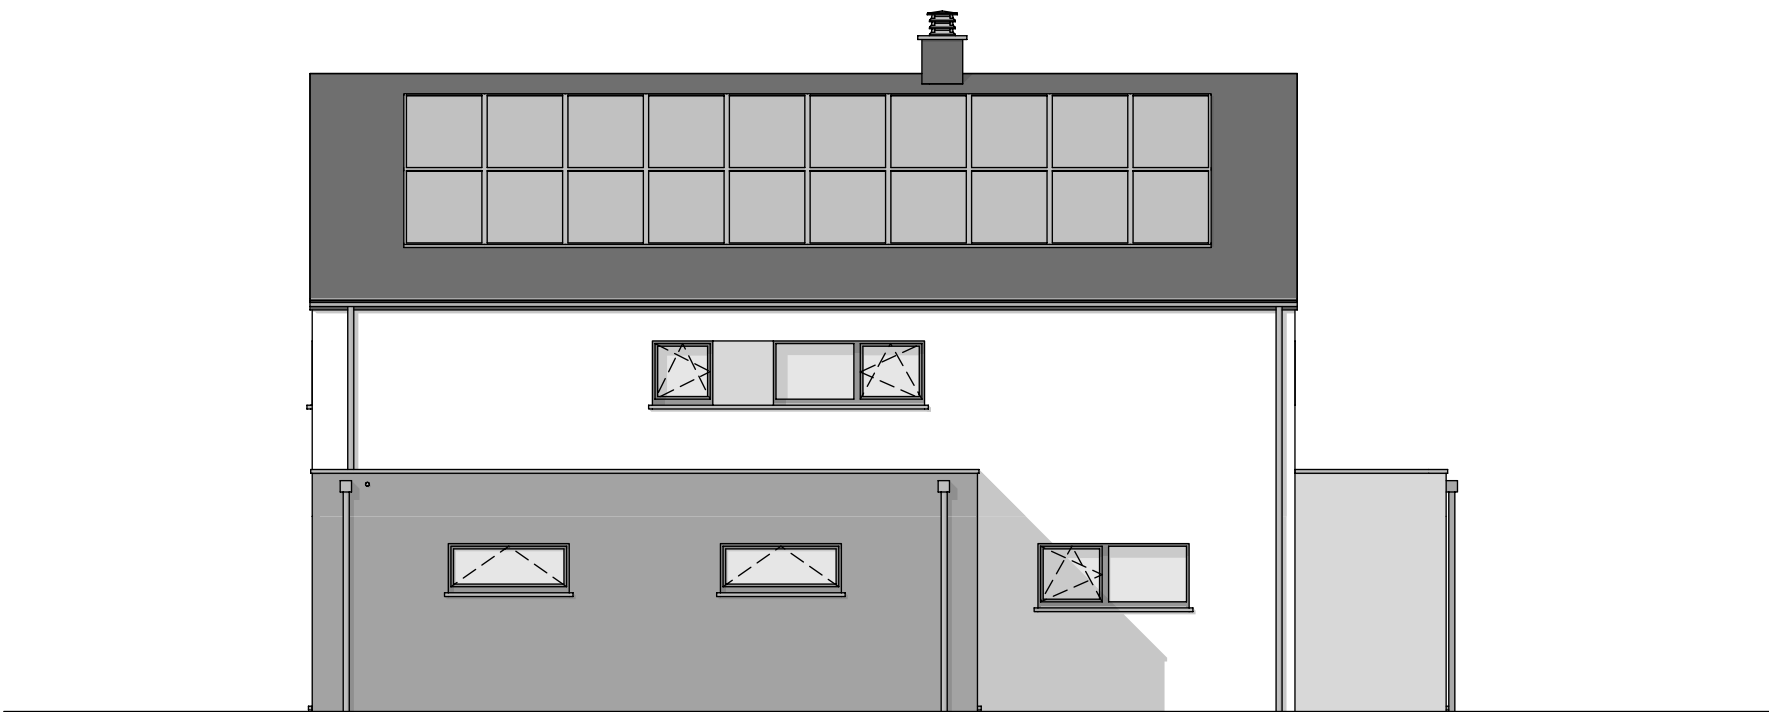

FACADE LATERALE DROITE



PIGNON ARRIERE

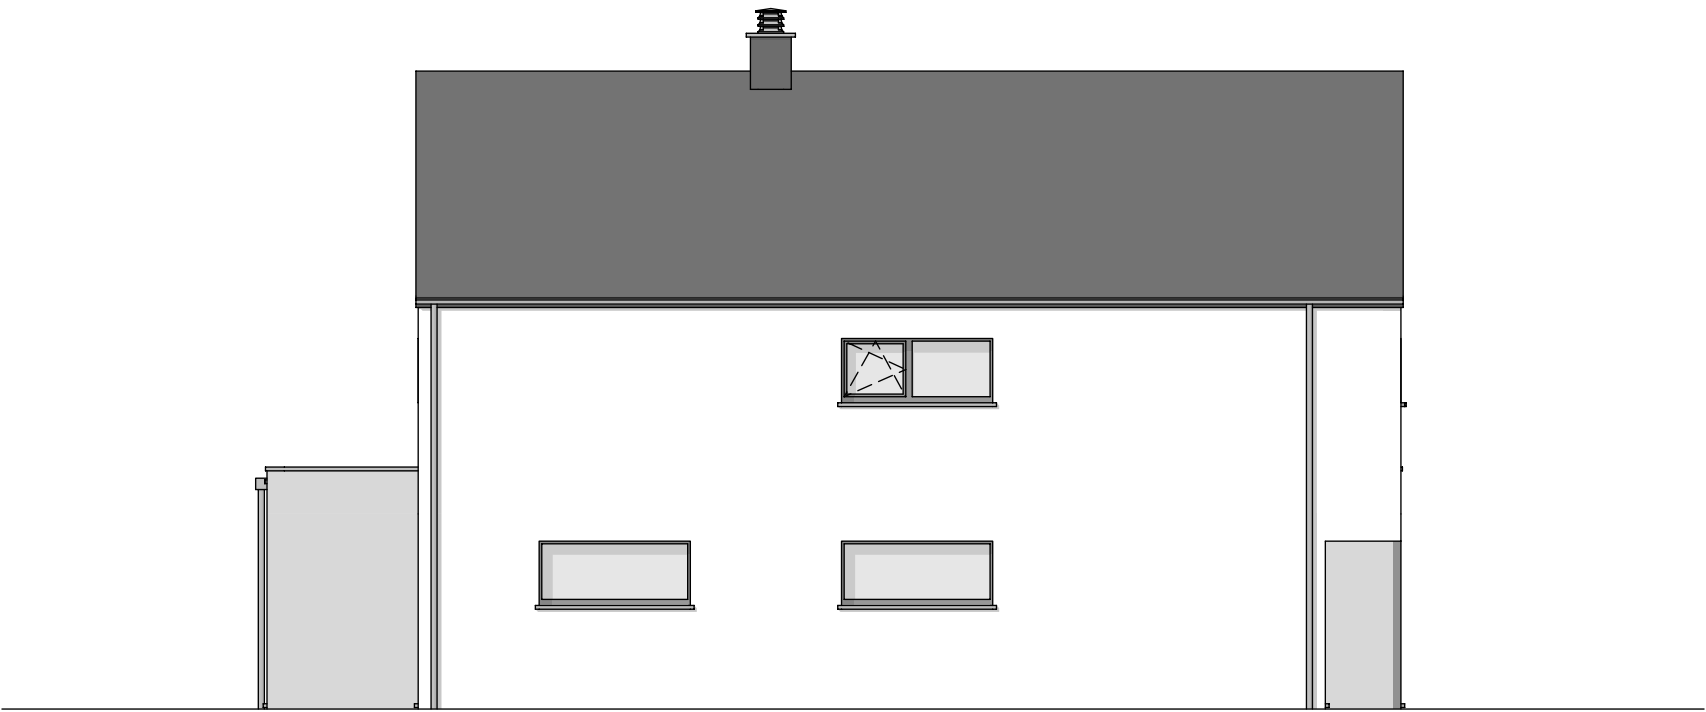

FACADE LATERALE GAUCHE