









AP-0117007597.01-DANG-BUM-GOJ			
Date :	05/02/2018	Echelle :	1/50

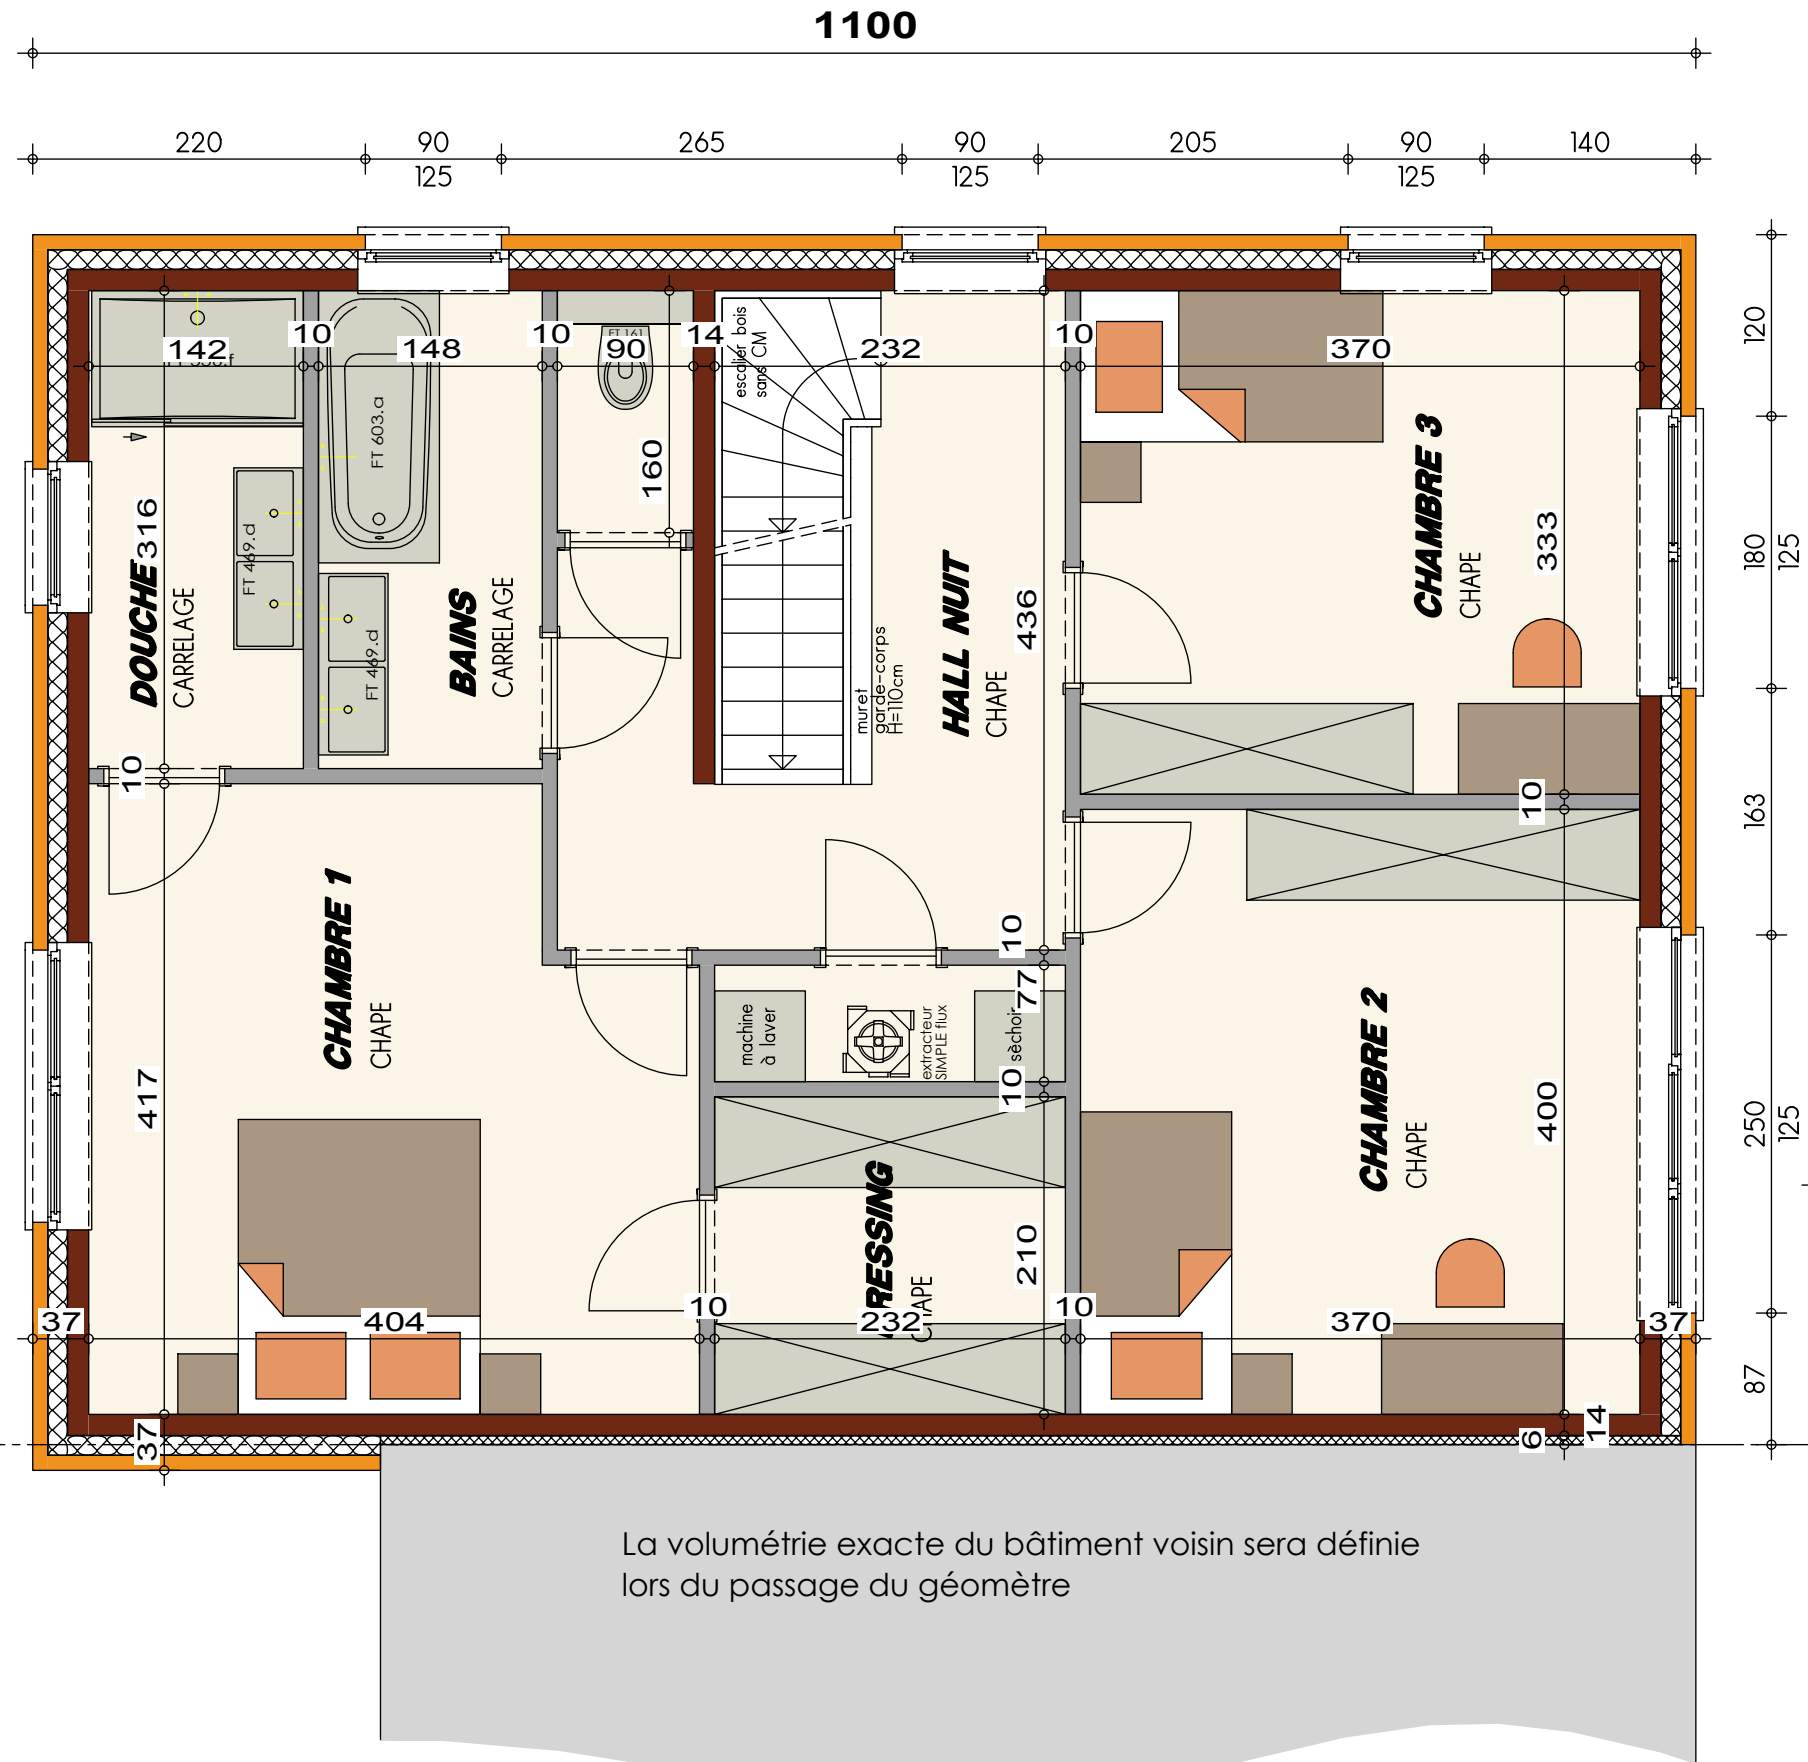


PLAN ETAGE

La volumétrie exacte du bâtiment voisin sera définie lors du passage du géomètre

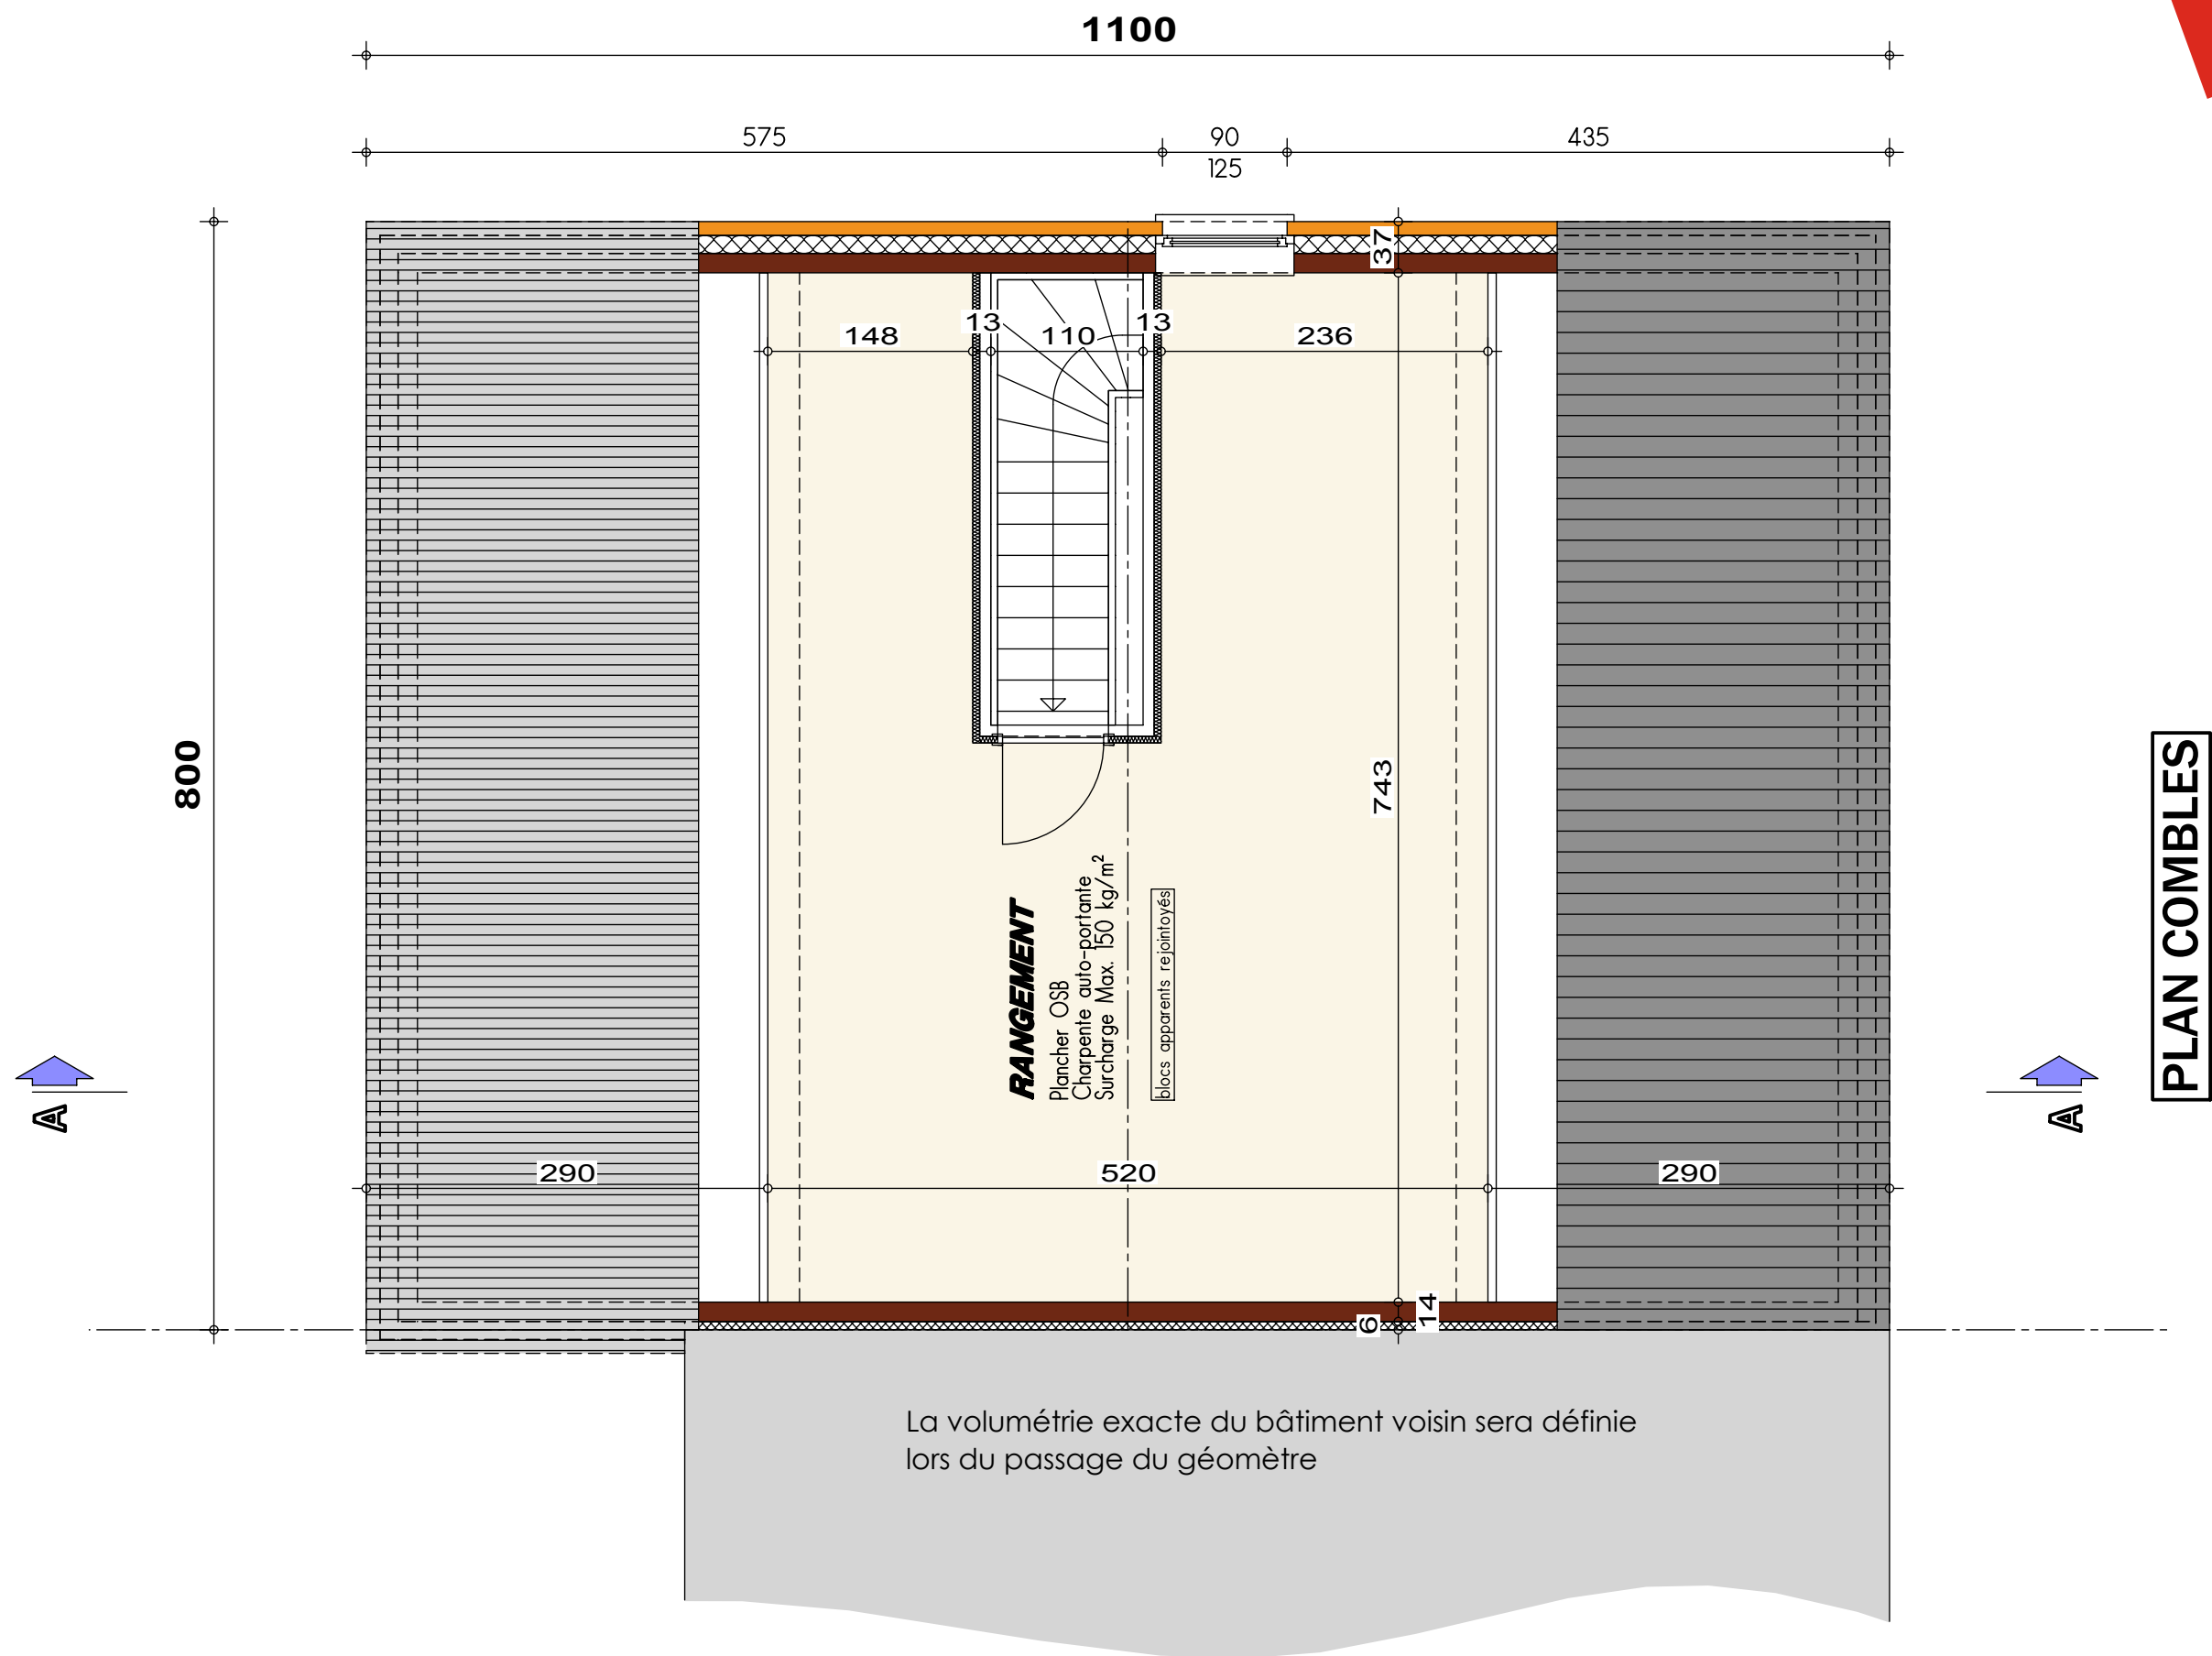

PLAN COMBLES


La volumétrie exacte du bâtiment voisin sera définie lors du passage du géomètre

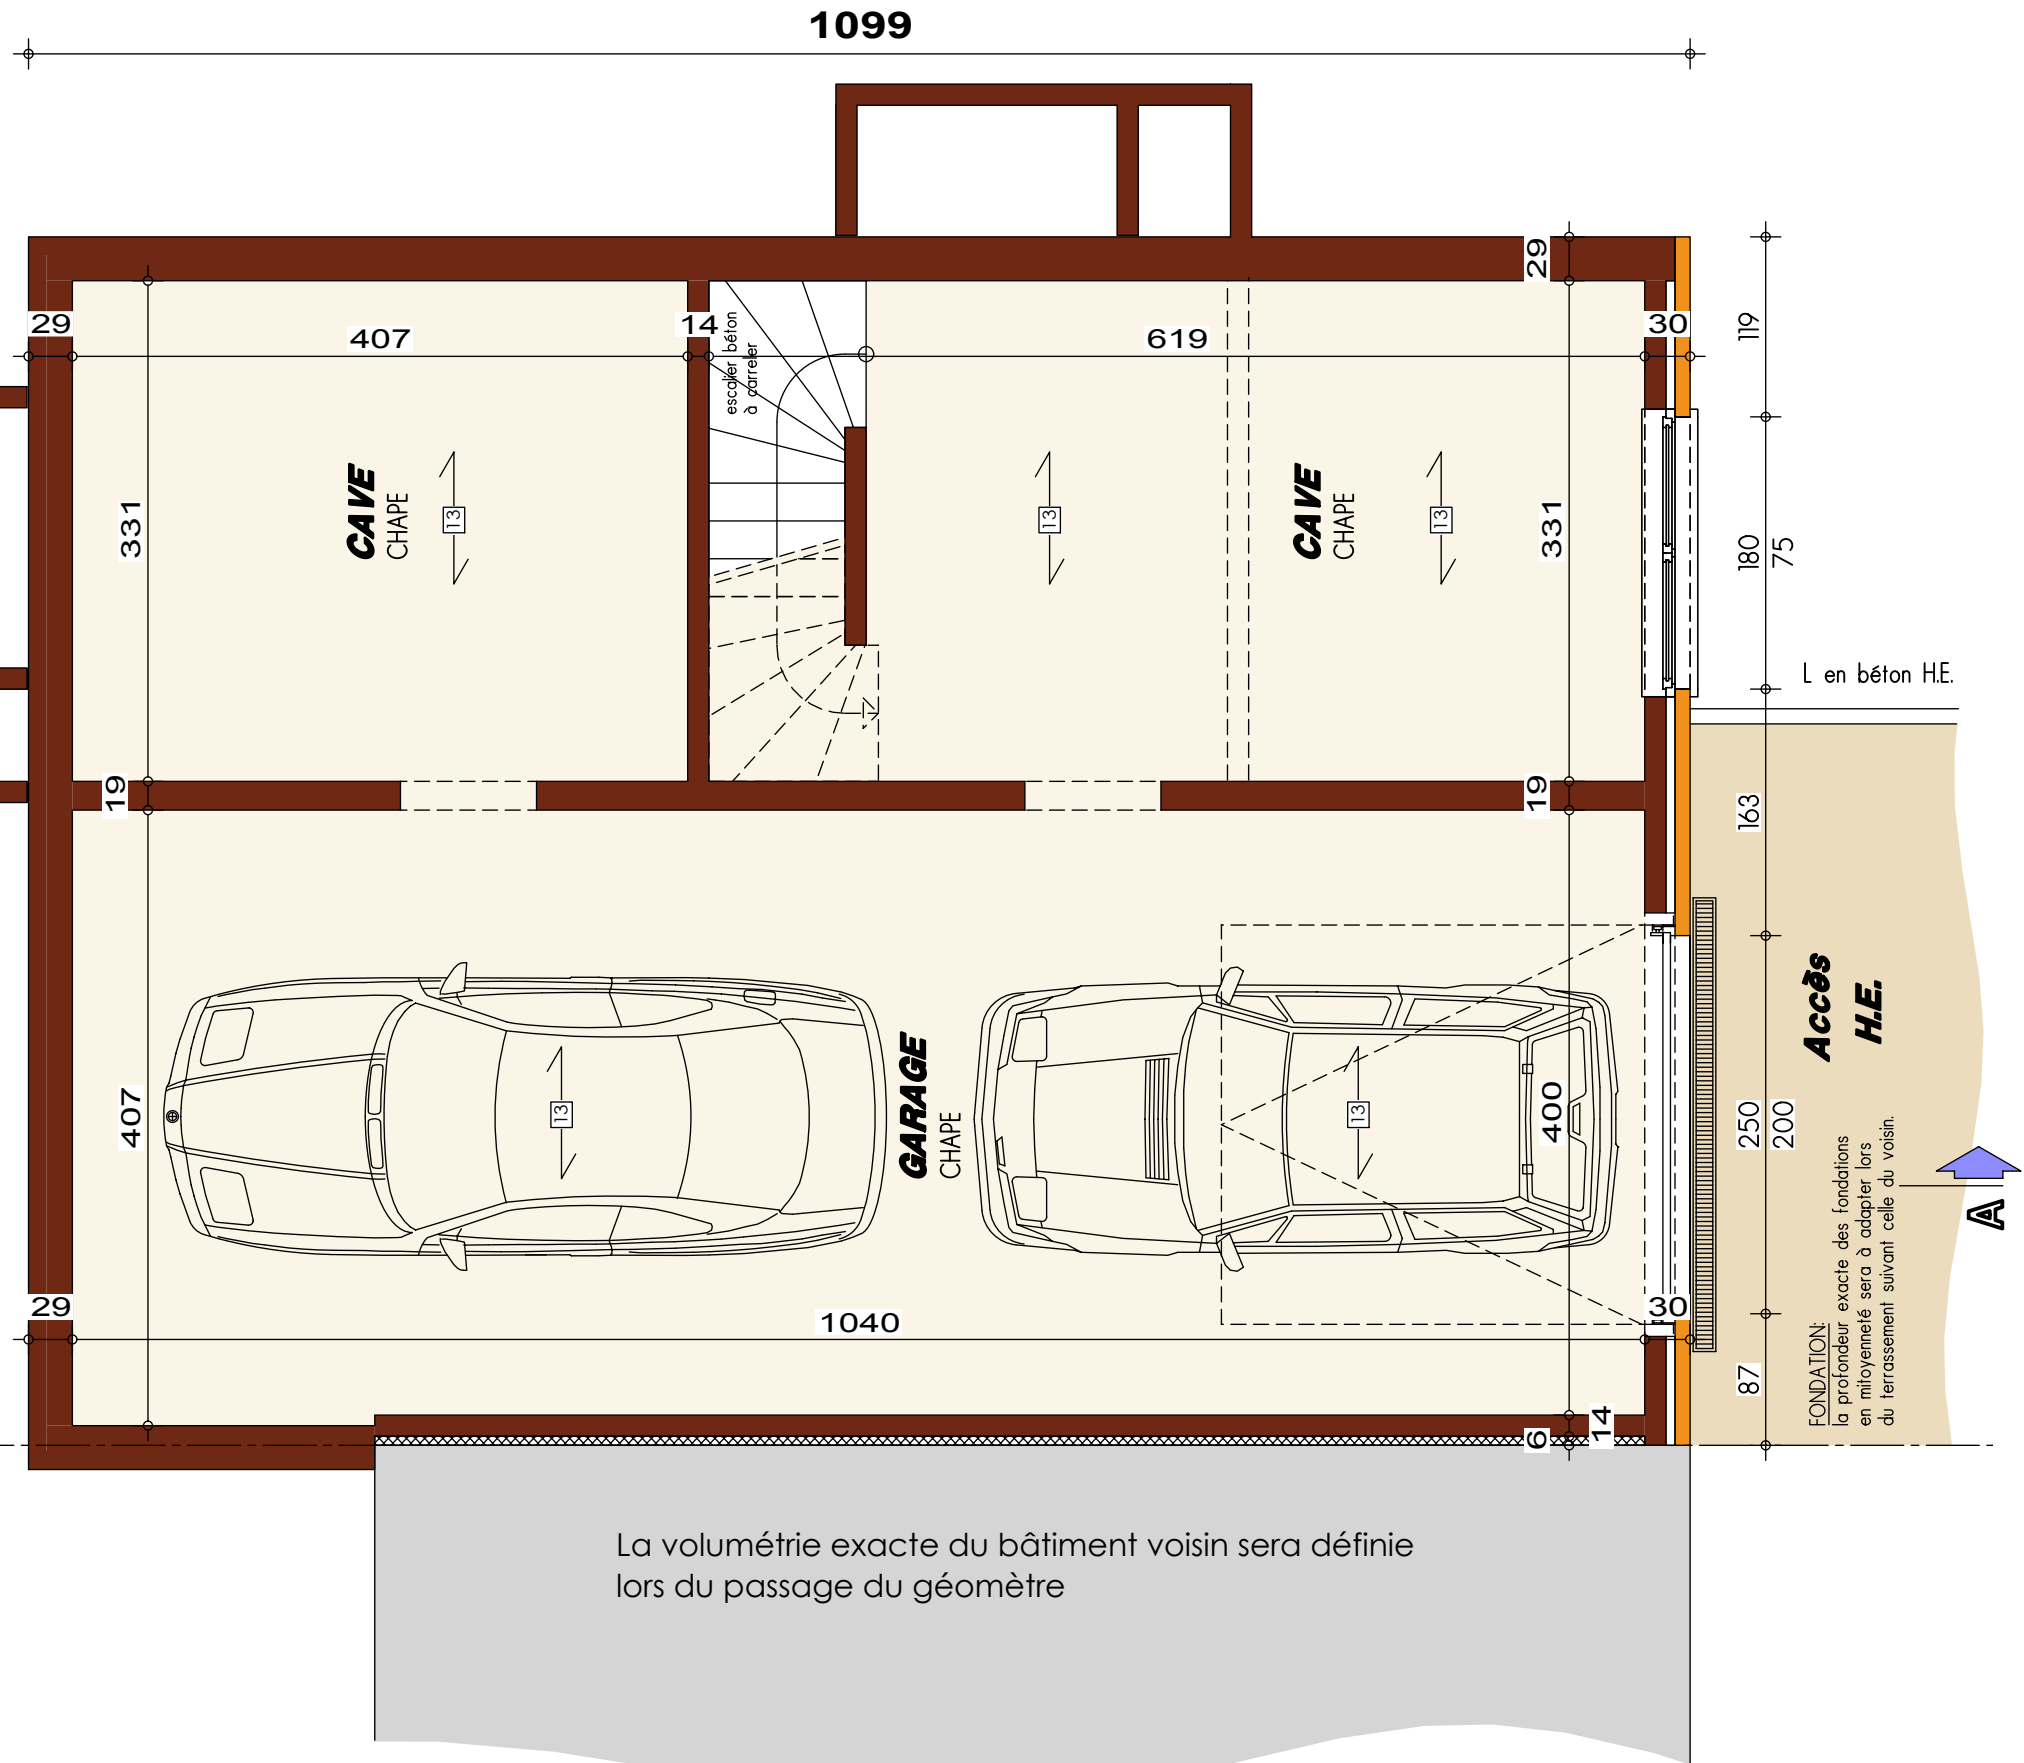

La volumétrie exacte du bâtiment voisin sera définie lors du passage du géomètre

AP-0117007597.01-DANG-BUM-GOJ

Date :	05/02/2018	Echelle :	1/50
--------	------------	-----------	------

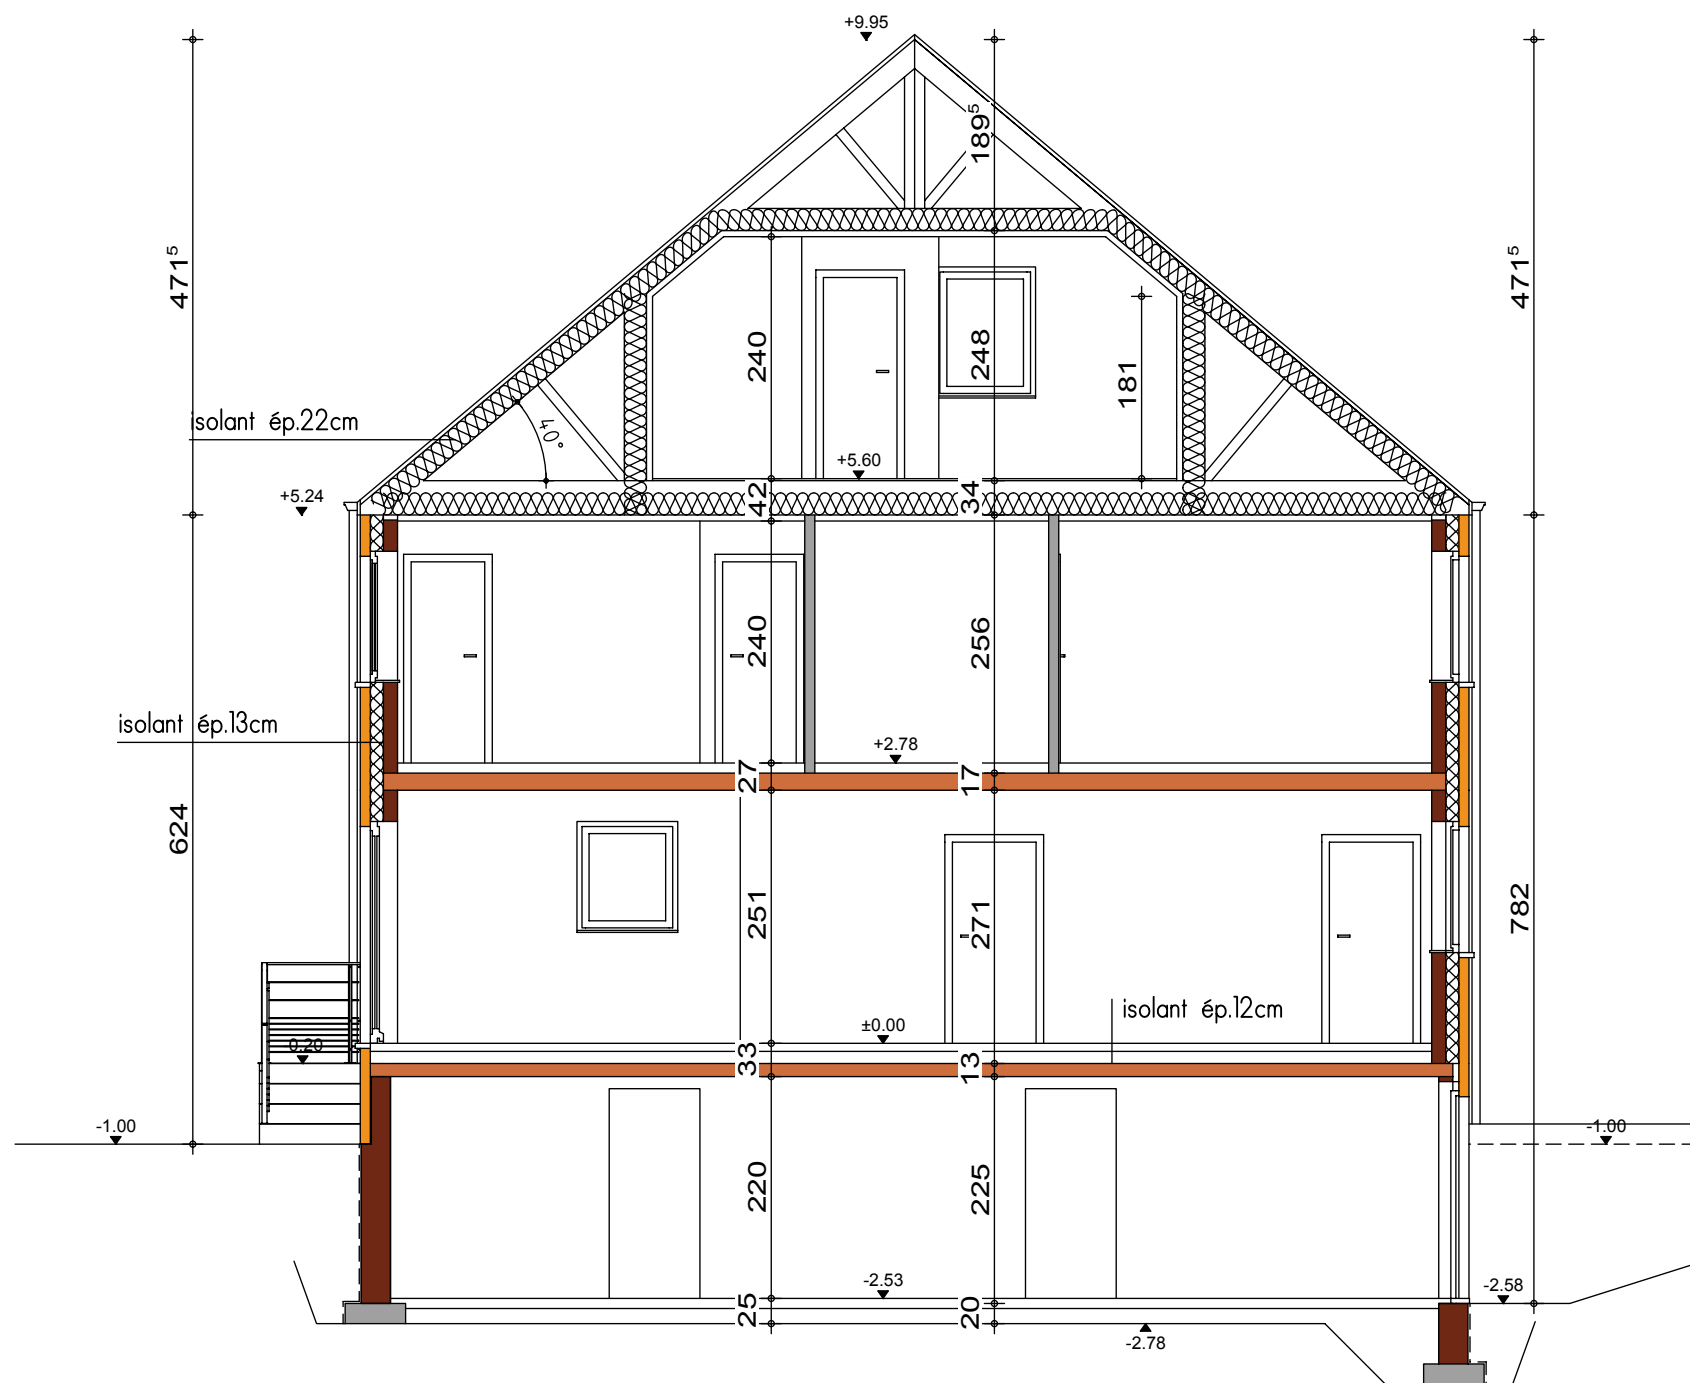

COUPE AA






FACADE AVANT



PIGNON DROIT



FACADE ARRIERE

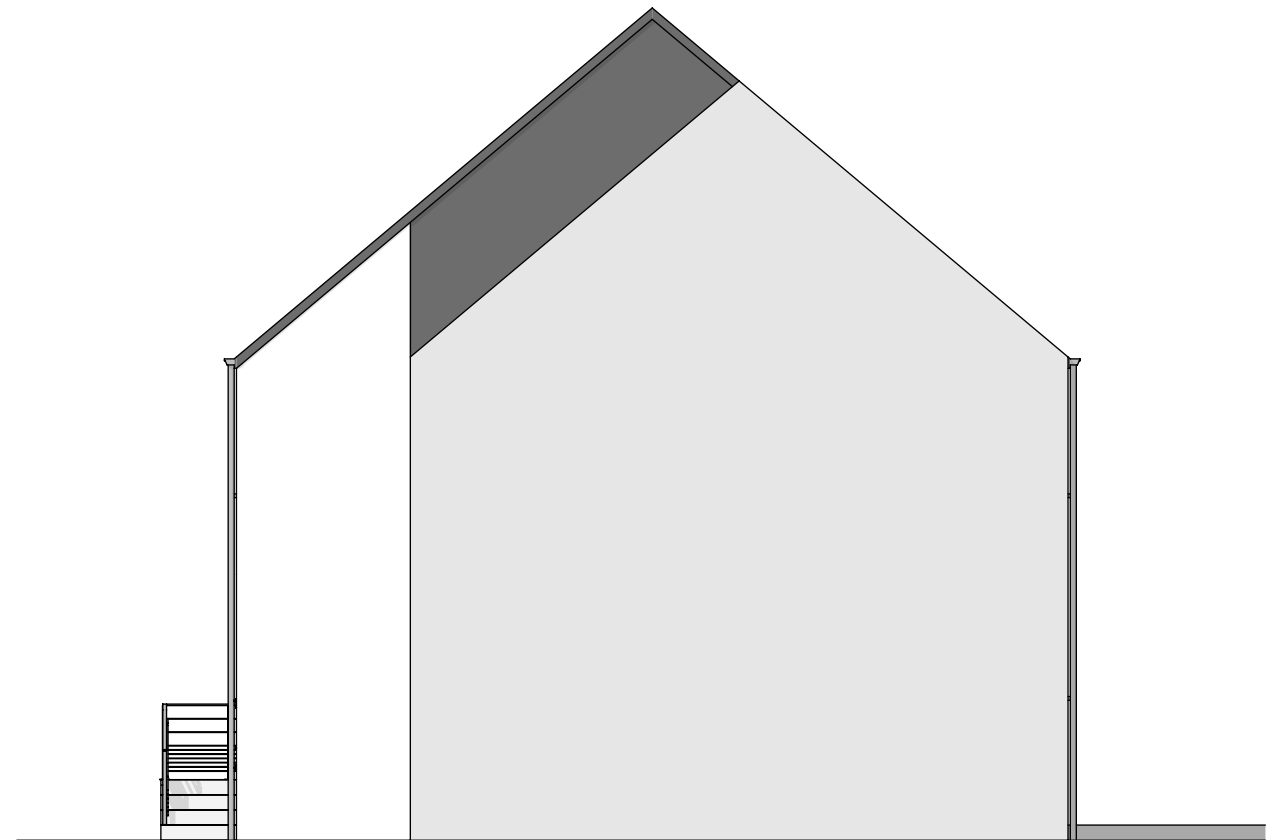

PIGNON GAUCHE