







Date :	05/04/2018	Echelle :	1/200
--------	------------	-----------	-------

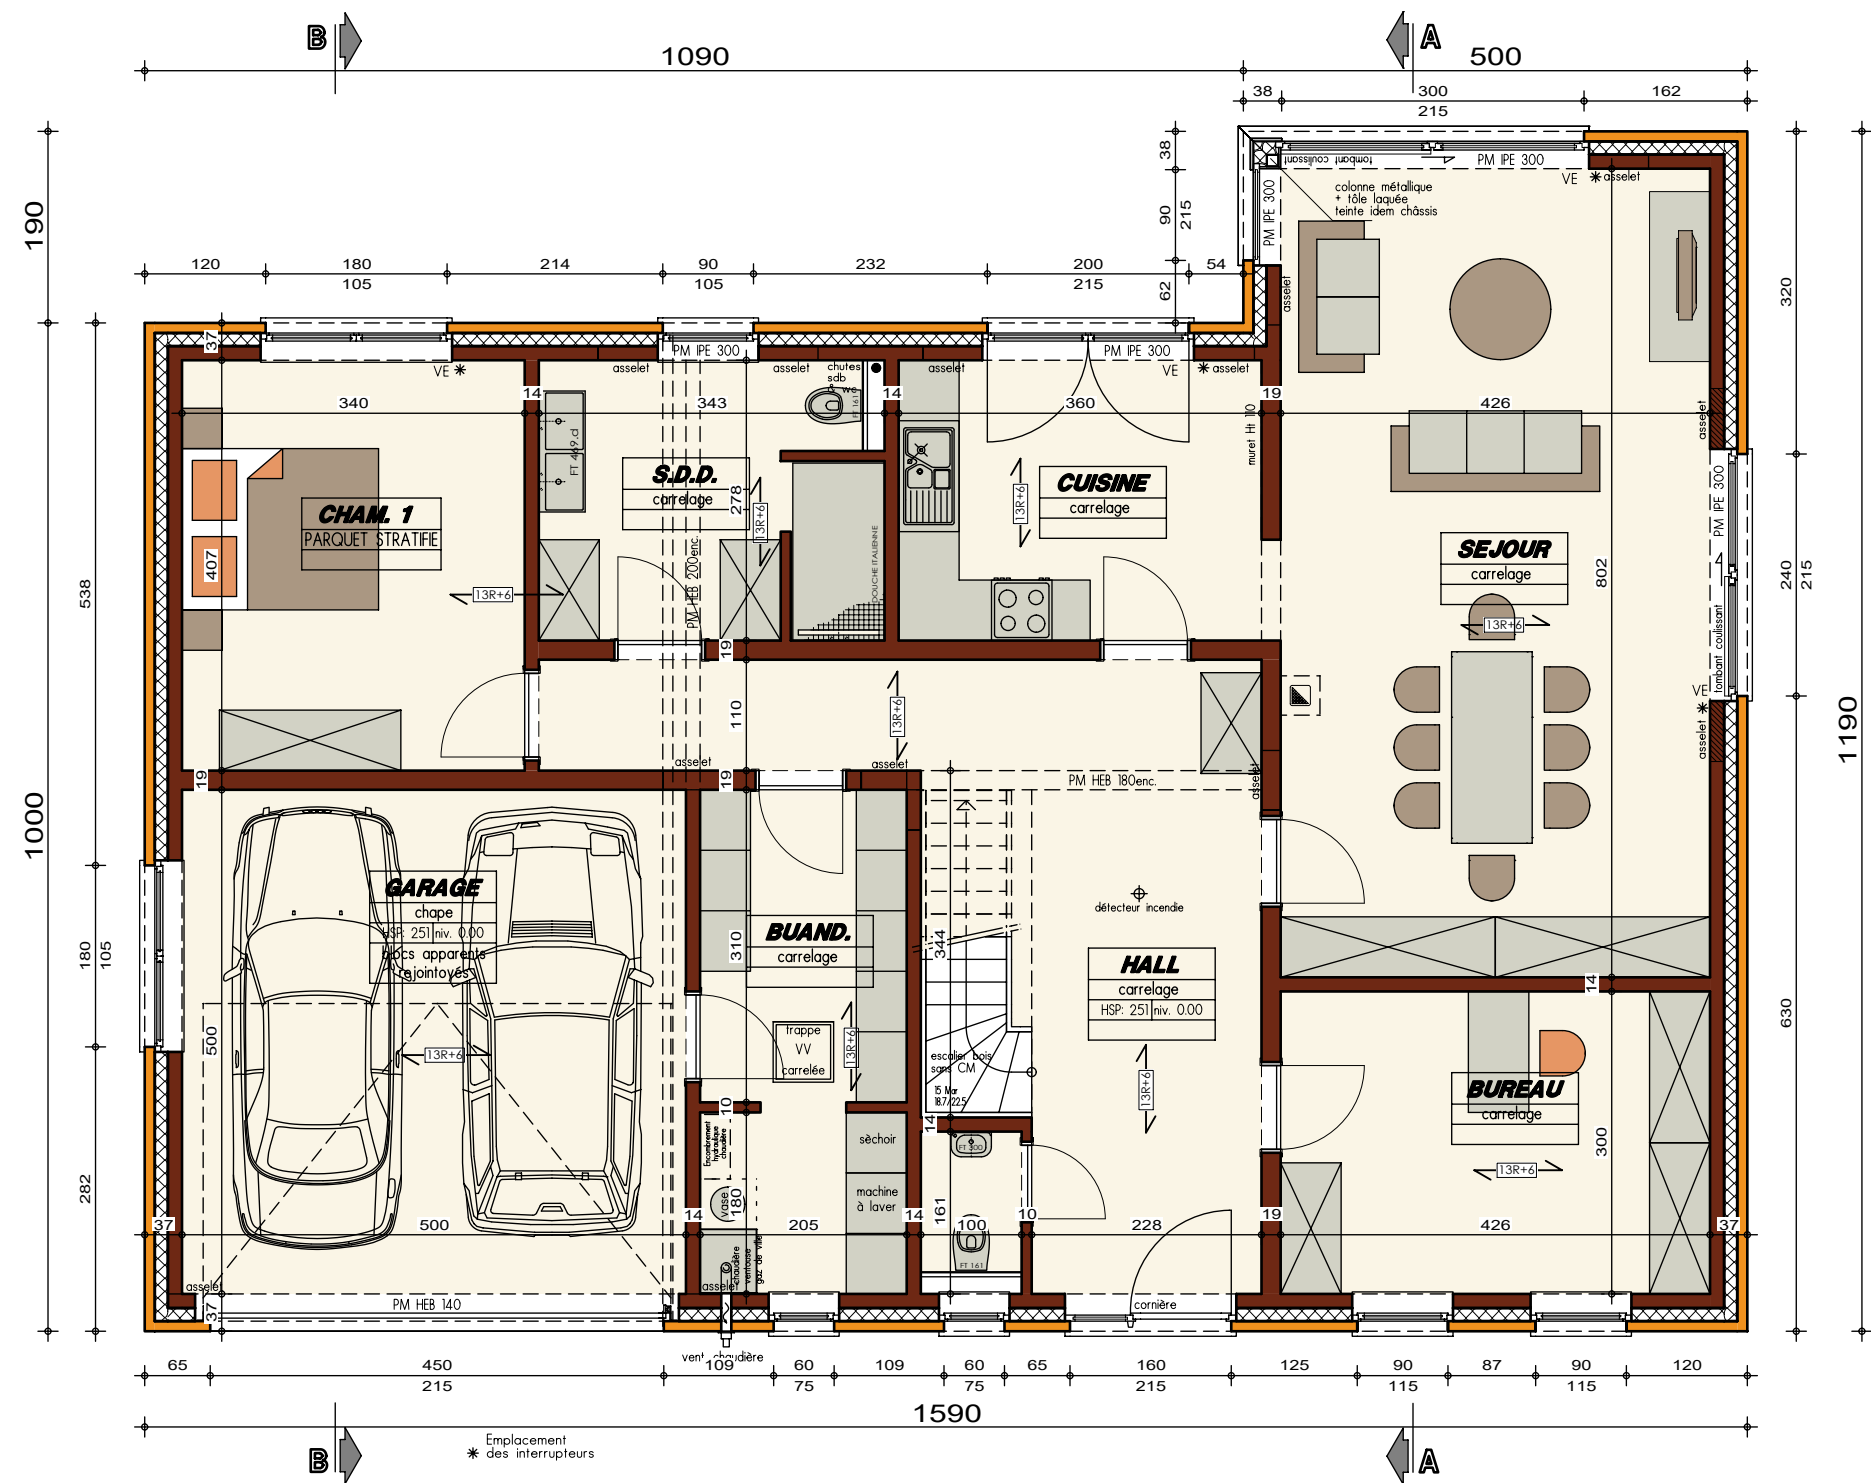


PLAN REZ-DE-CHAUSSEE




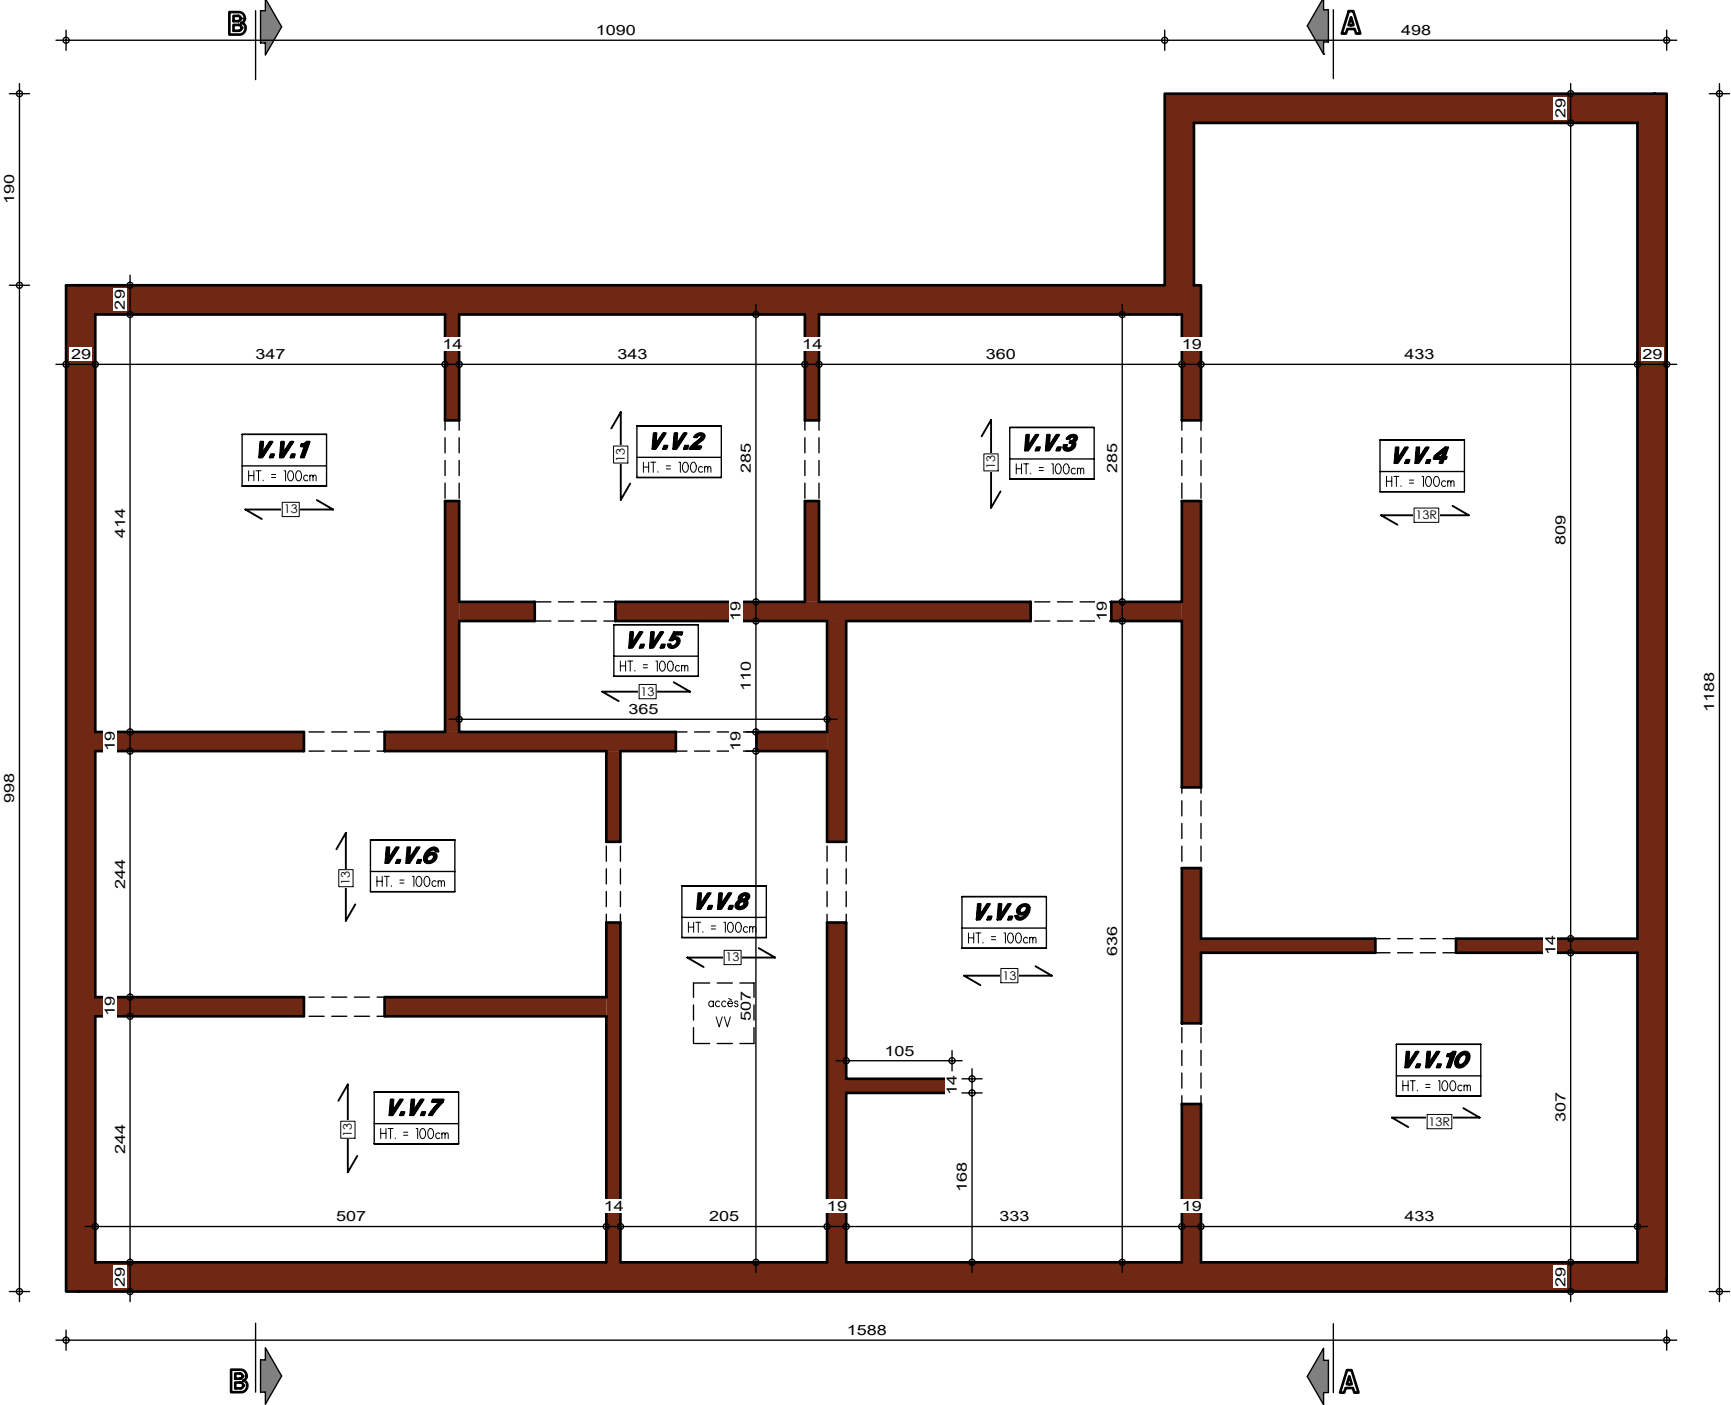


PLAN SOUS-SOL

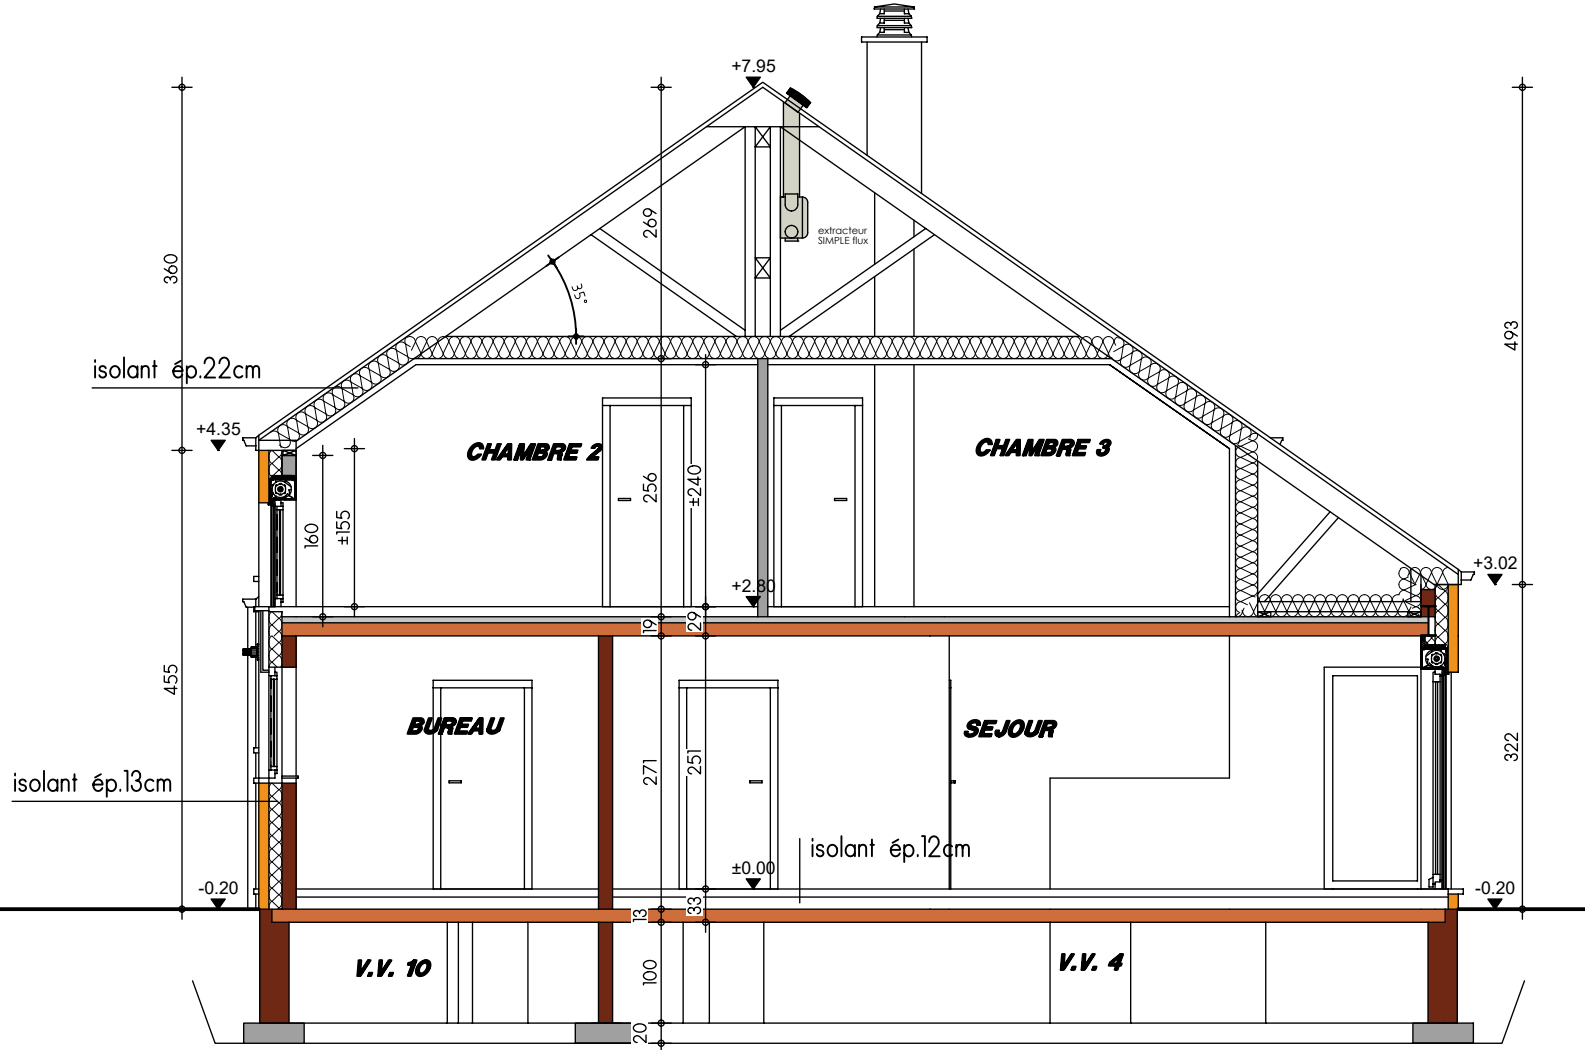

COUPE AA

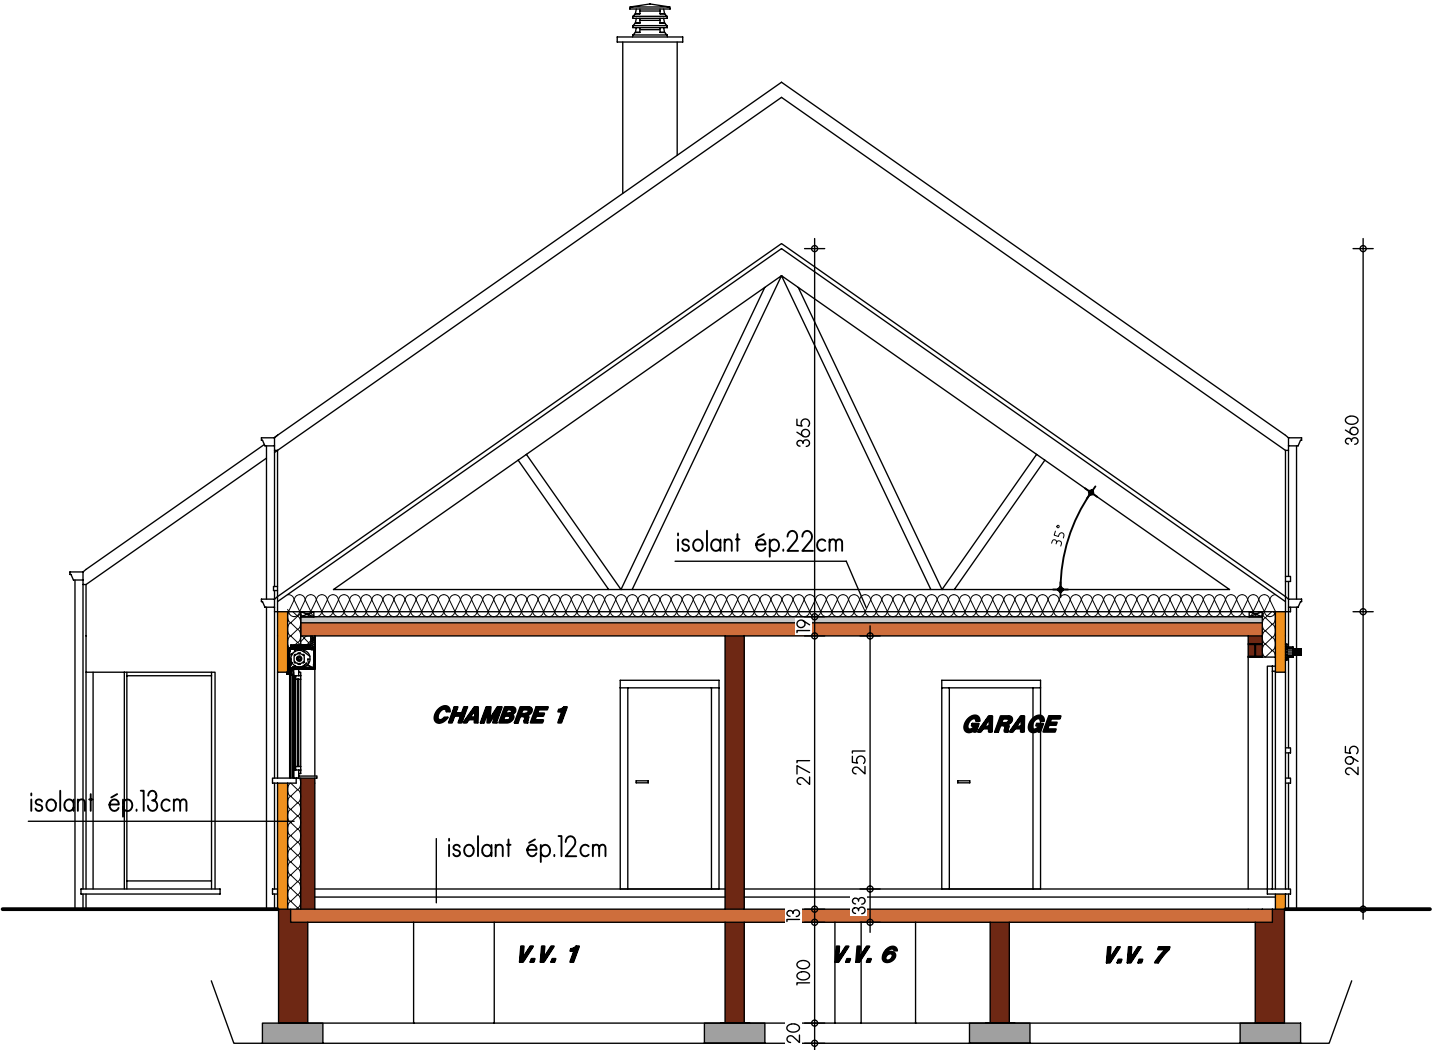


COUPE BB

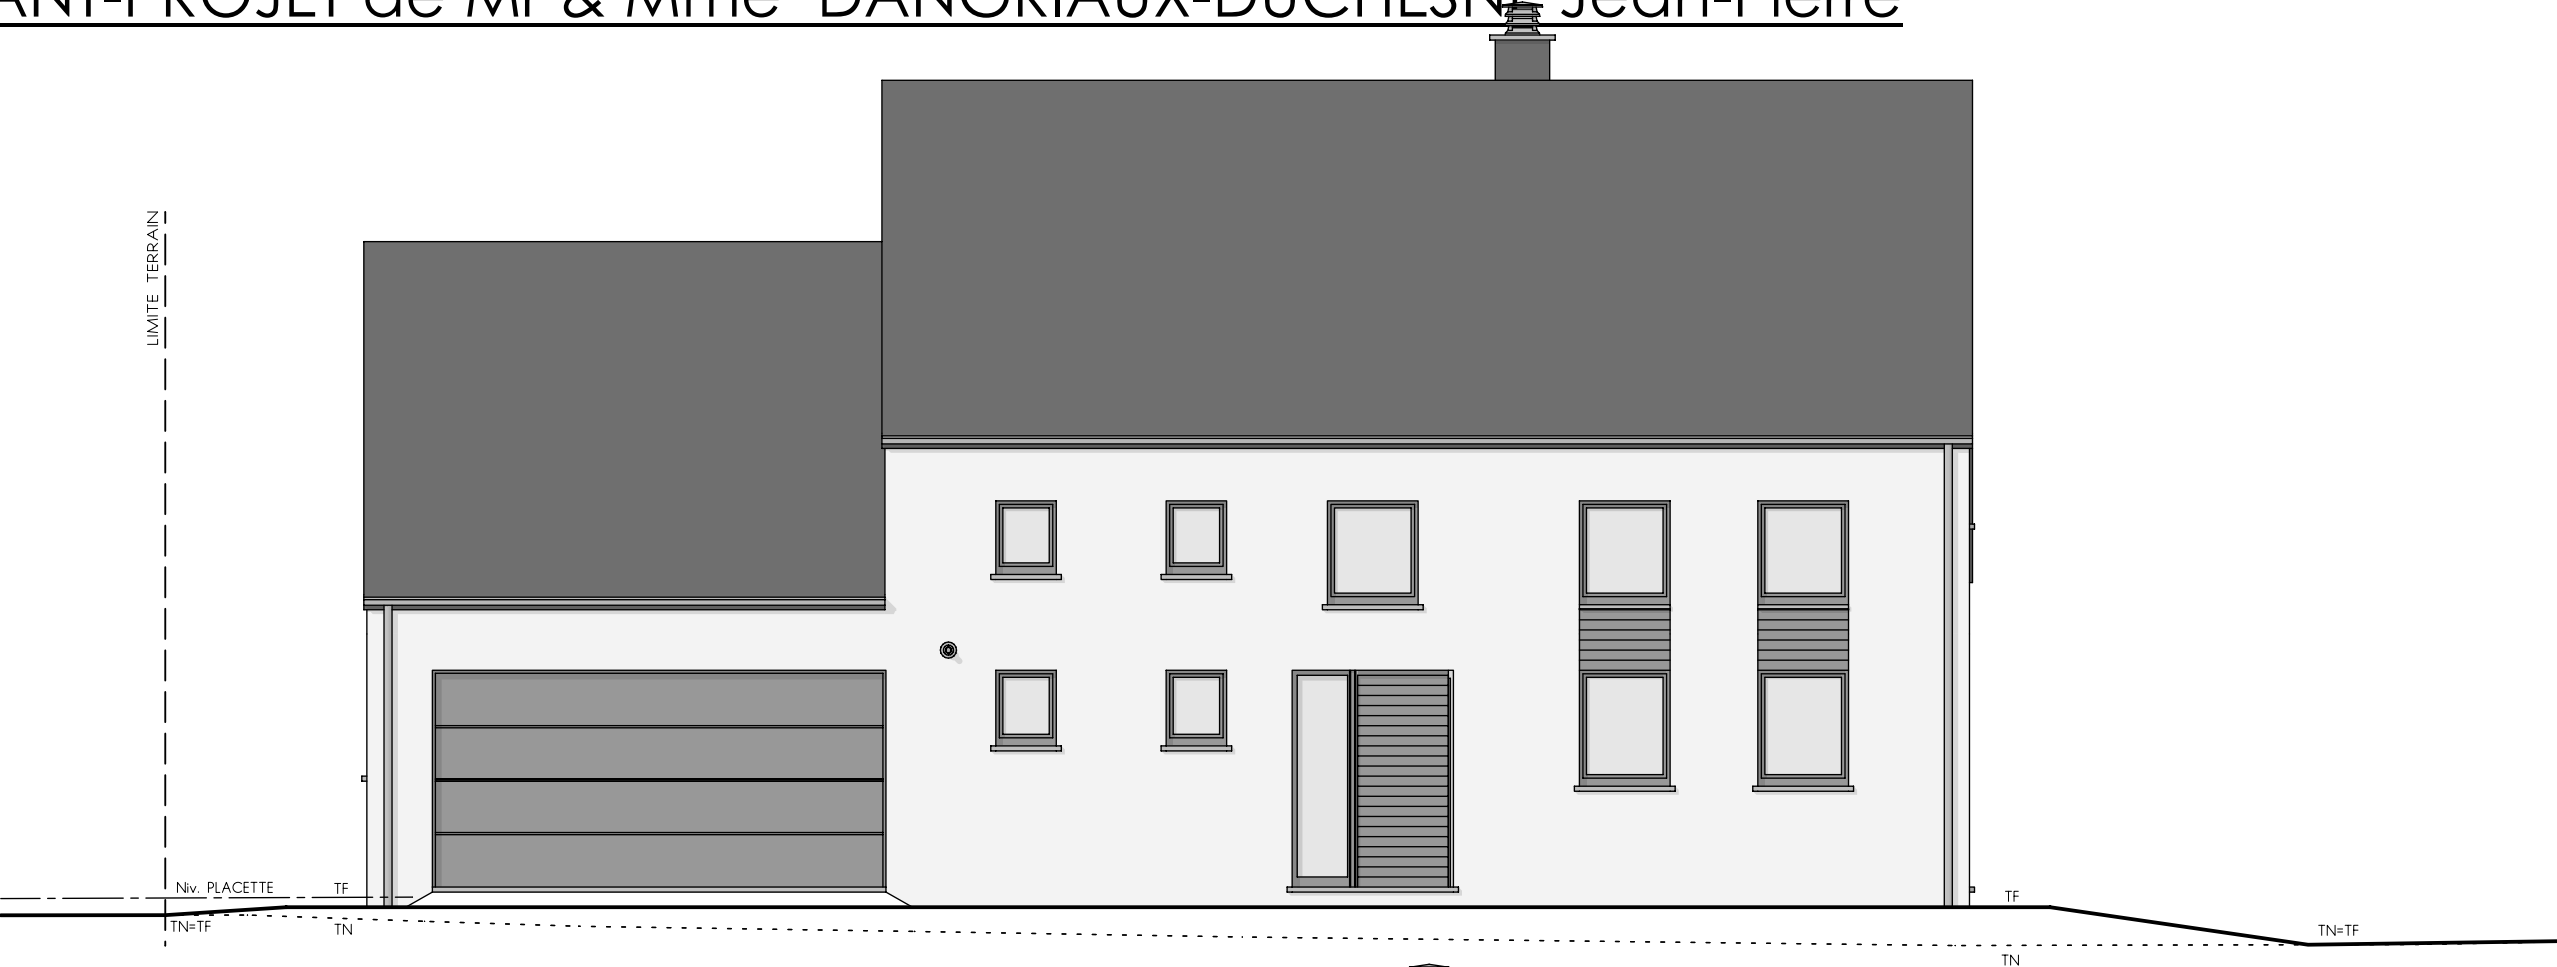


FACADE AVANT



PIGNON DROIT

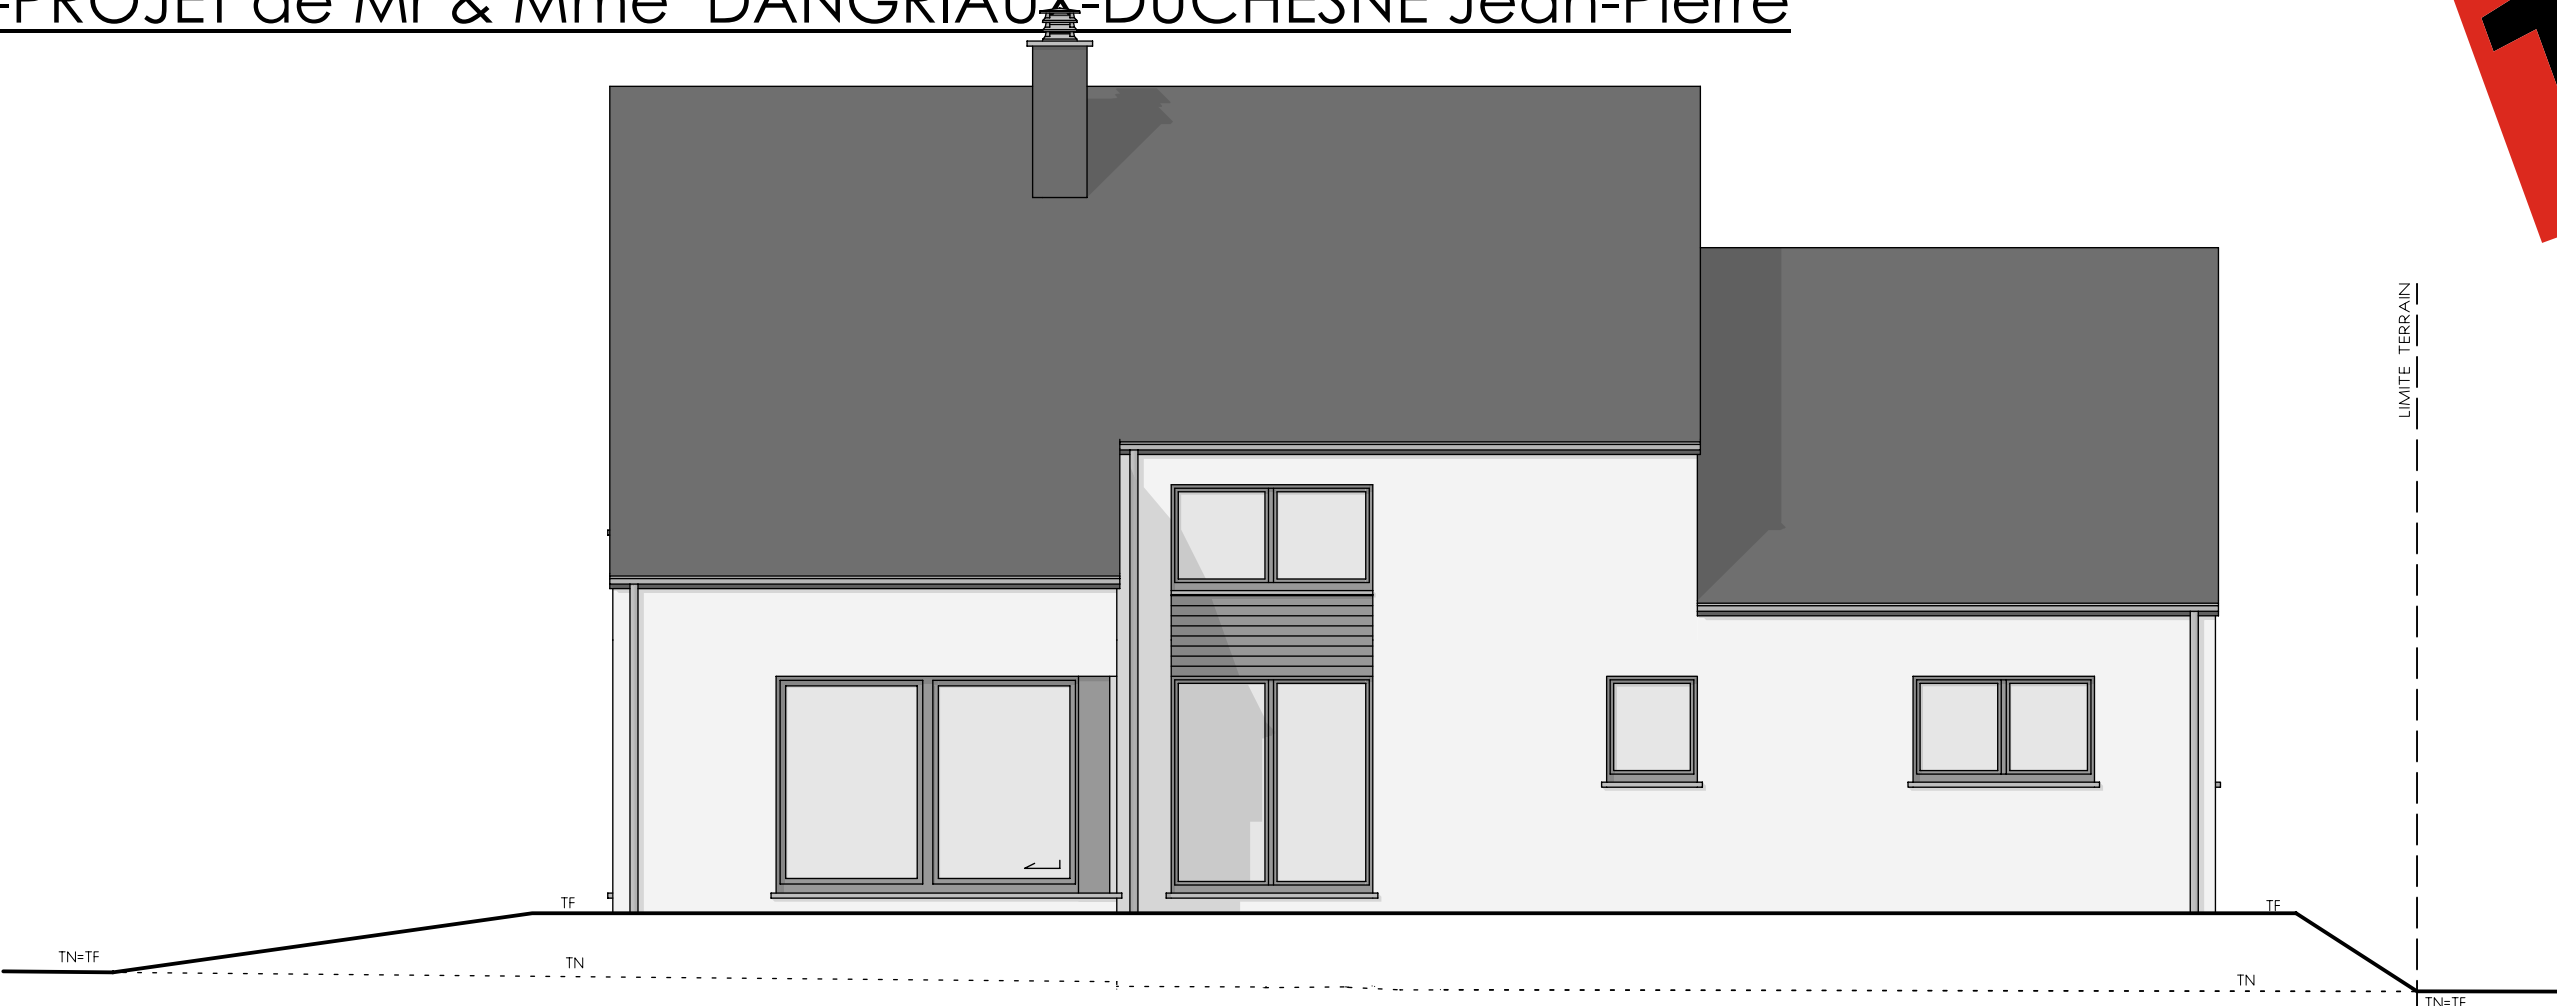

FACADE ARRIERE

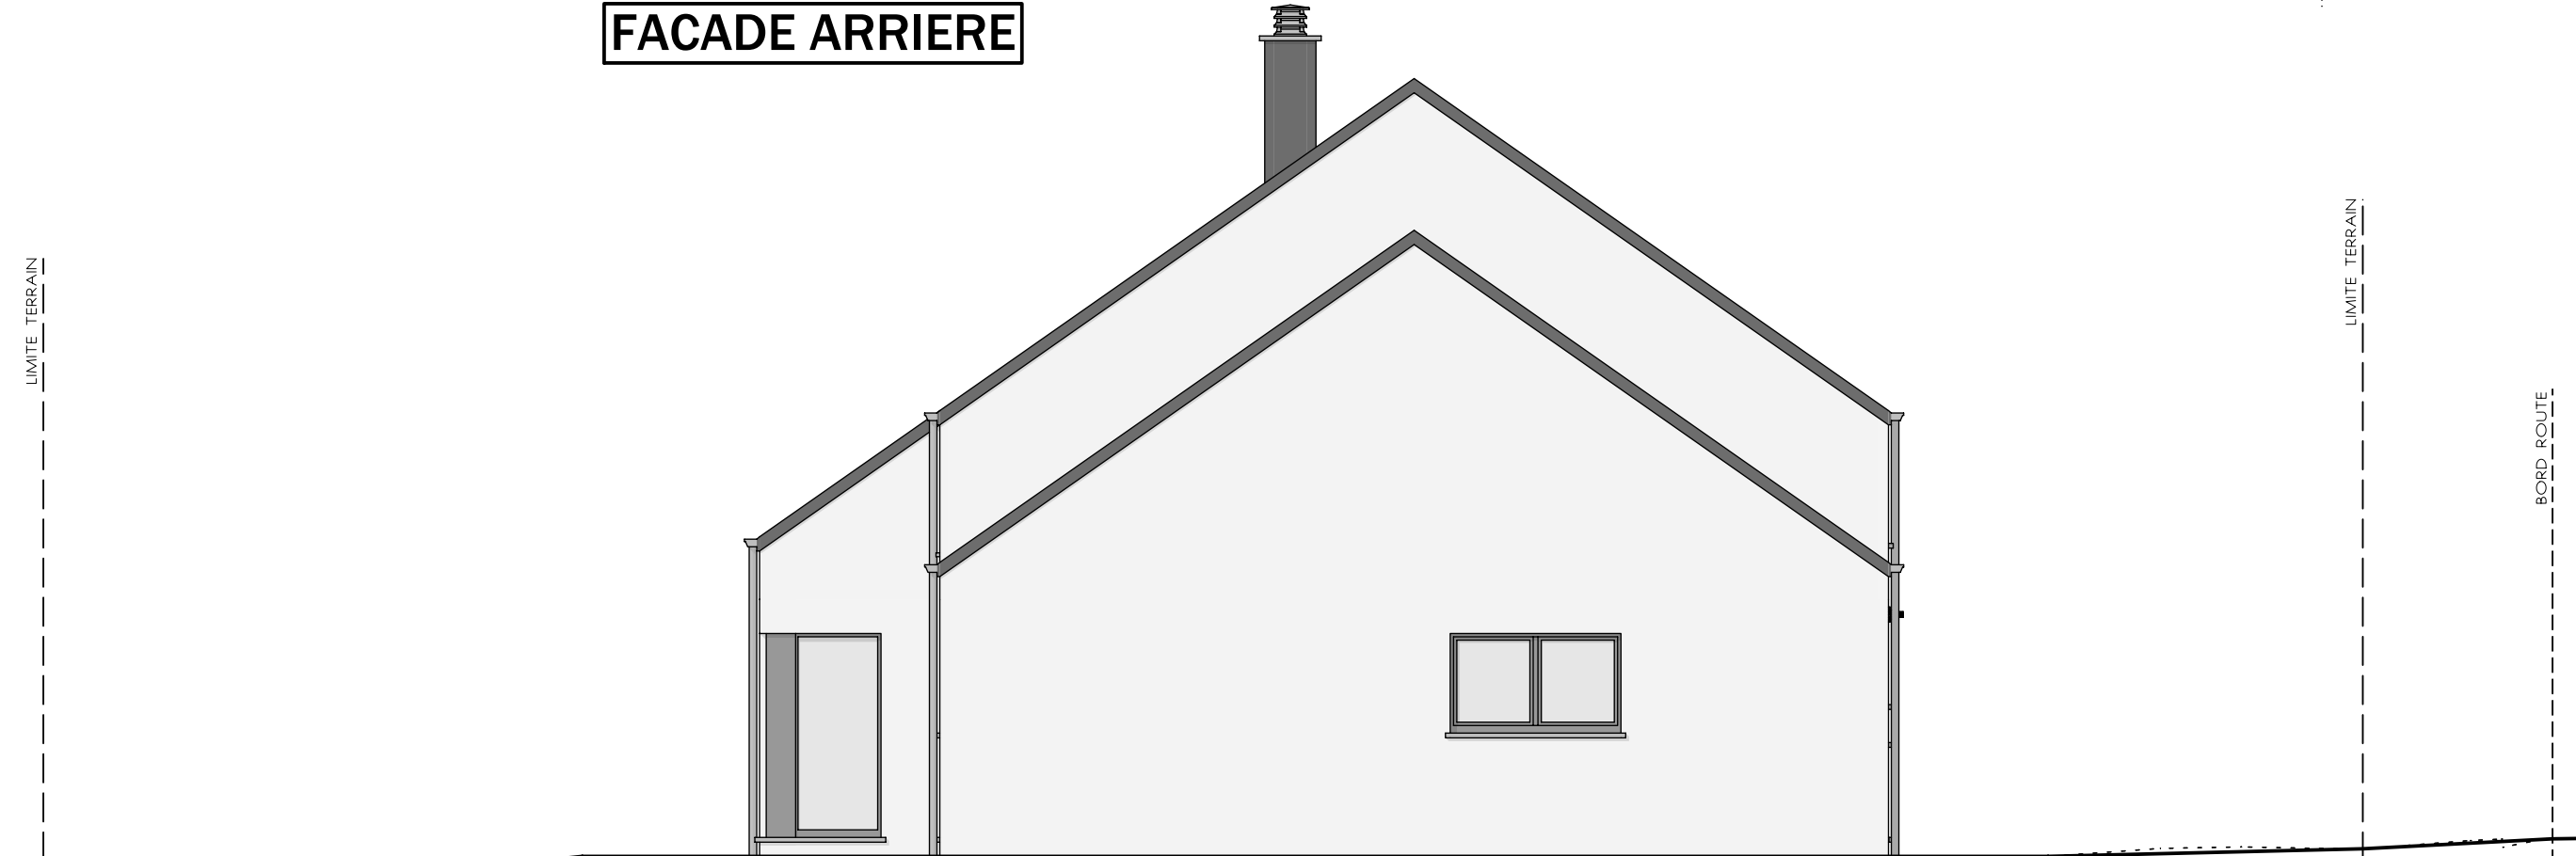

PIGNON GAUCHE

