


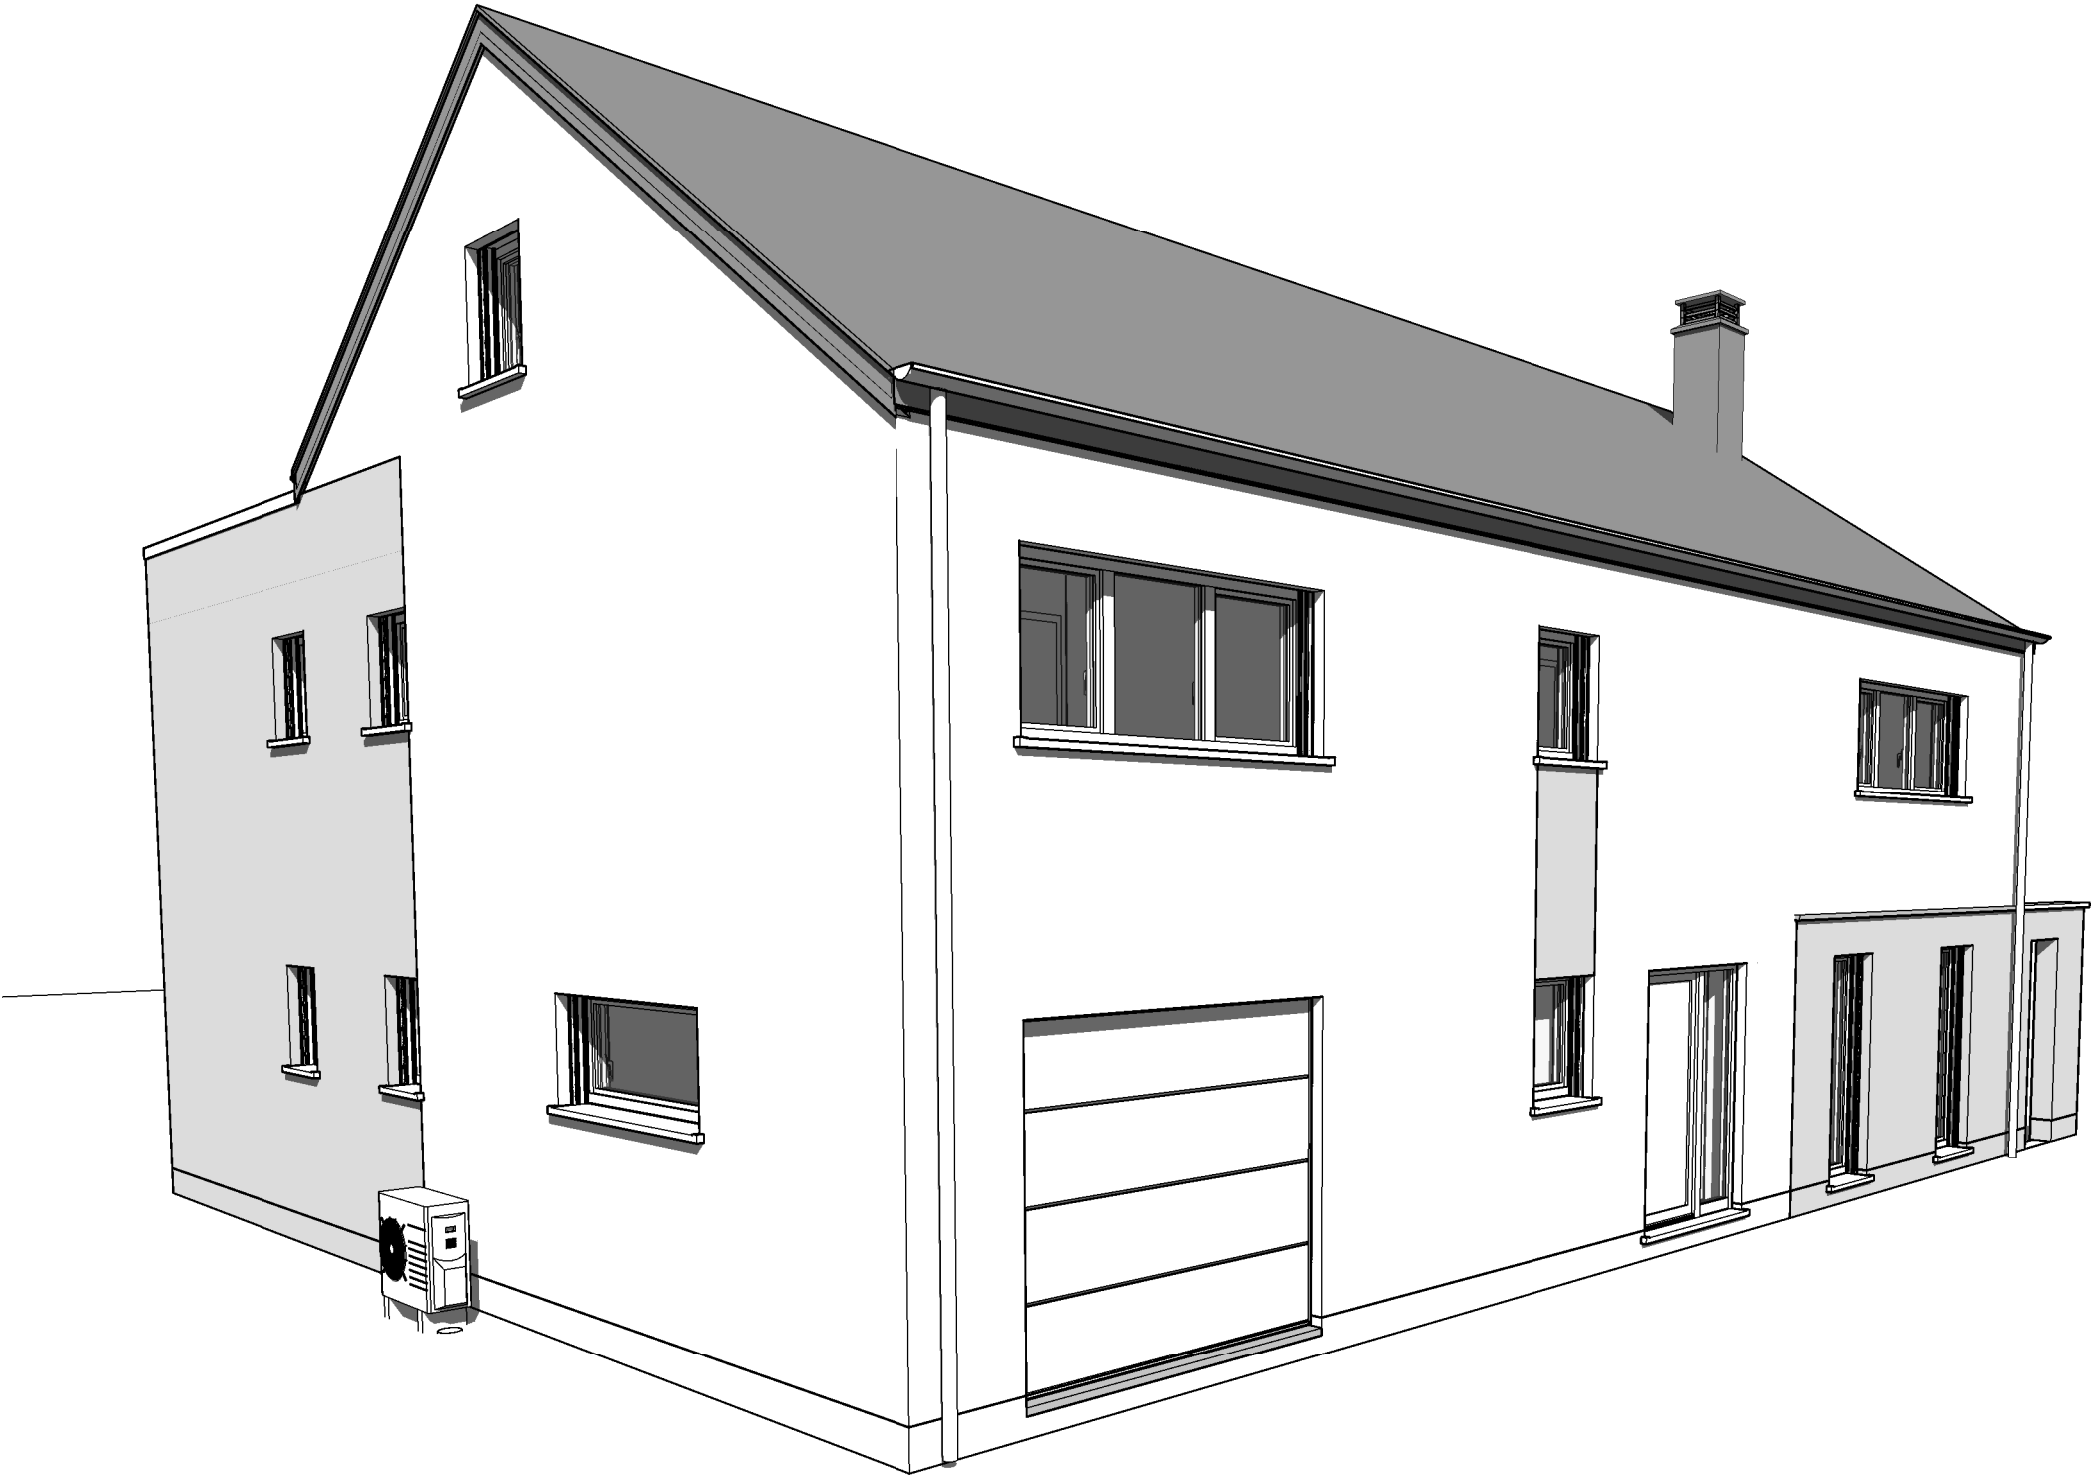


Avant Gauche



AP-220161.01-/HUT-CAG		
Date :	30/09/2022	Echelle :

Le présent projet reste la propriété de la S.A. THOMAS & PIRON. Il est protégé par la législation en matière de création et ne peut en aucun cas faire l'objet d'une copie même partielle sans l'autorisation de l'auteur.

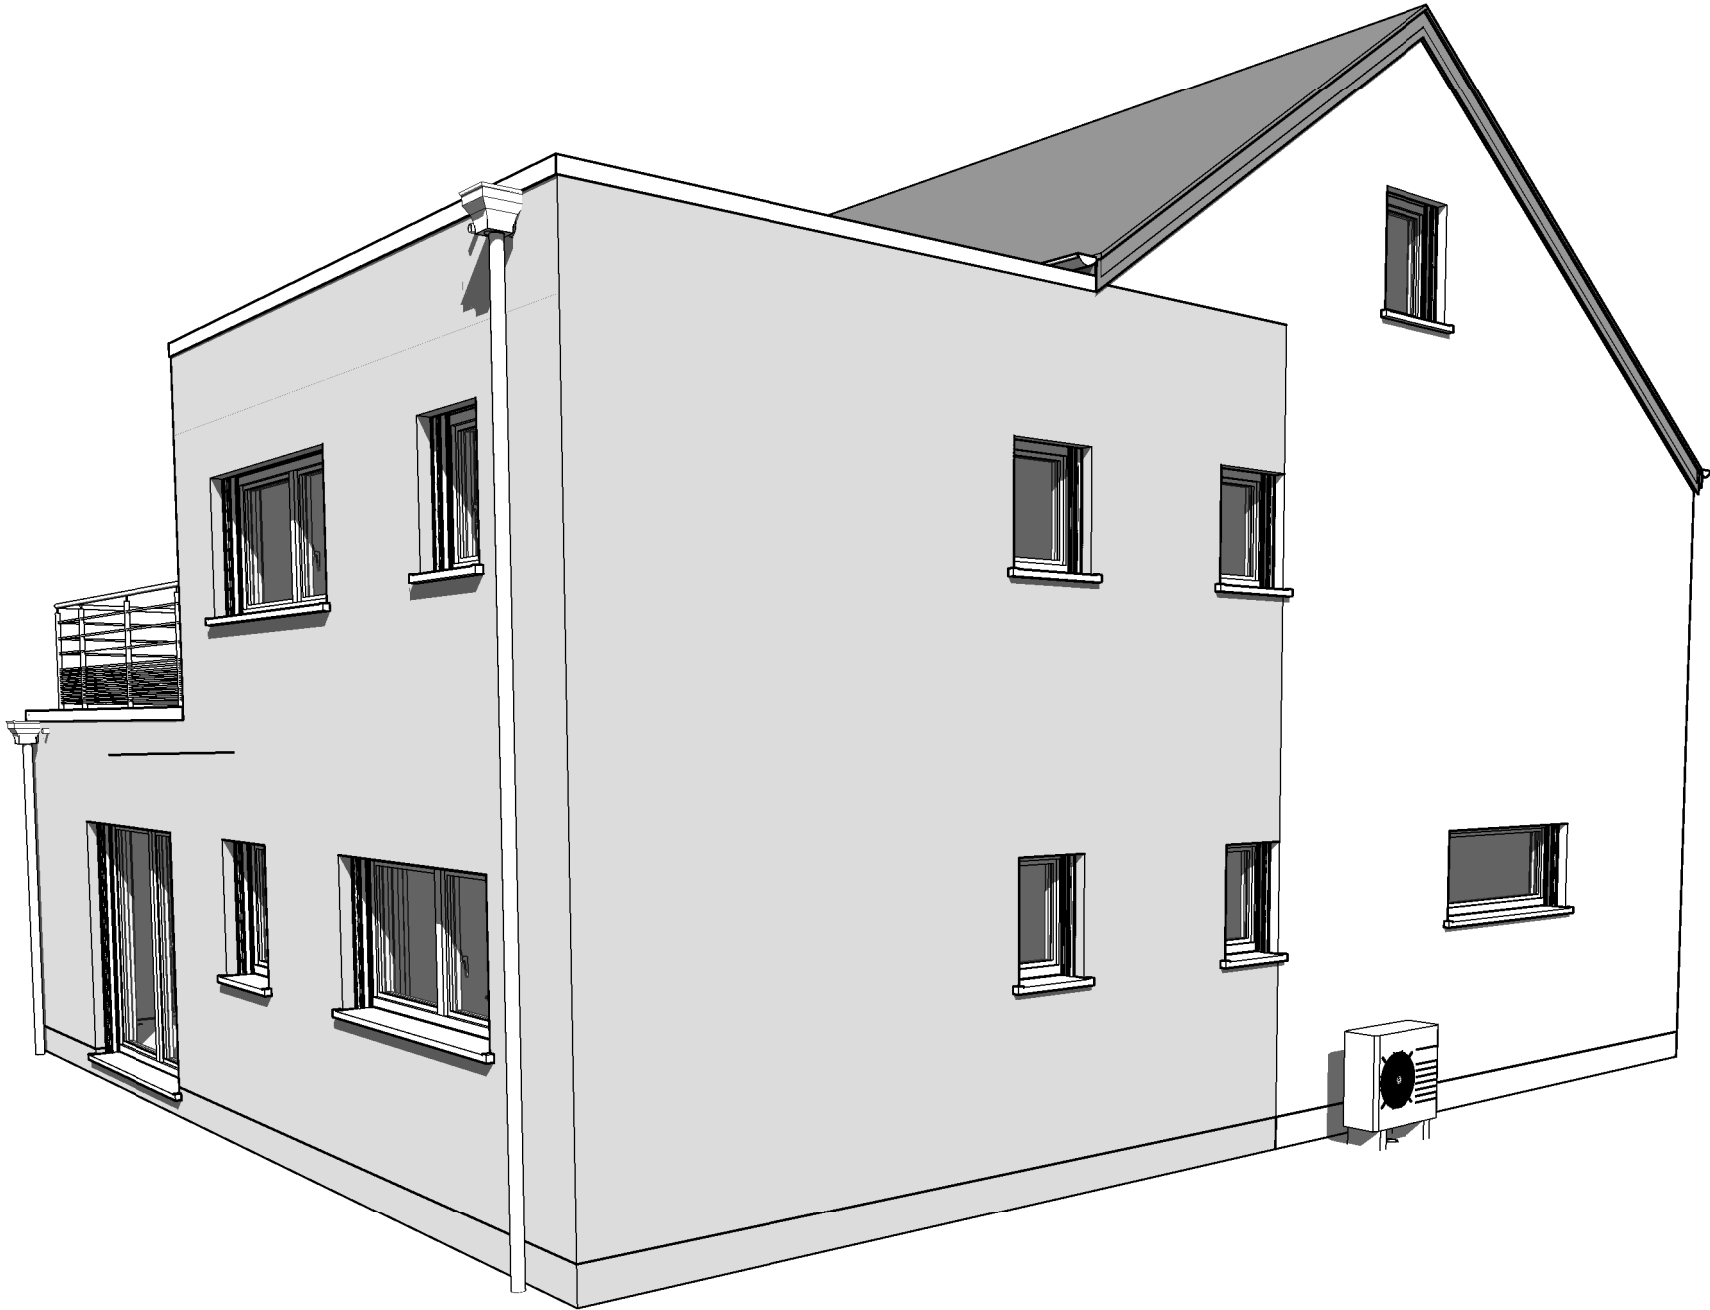


Arrière Droit



AP-220161.01-/HUT-CAG		
Date :	30/09/2022	Echelle :


Le présent projet reste la propriété de la S.A. THOMAS & PIRON. Il est protégé par la législation en matière de création et ne peut en aucun cas faire l'objet d'une copie même partielle sans l'autorisation de l'auteur.

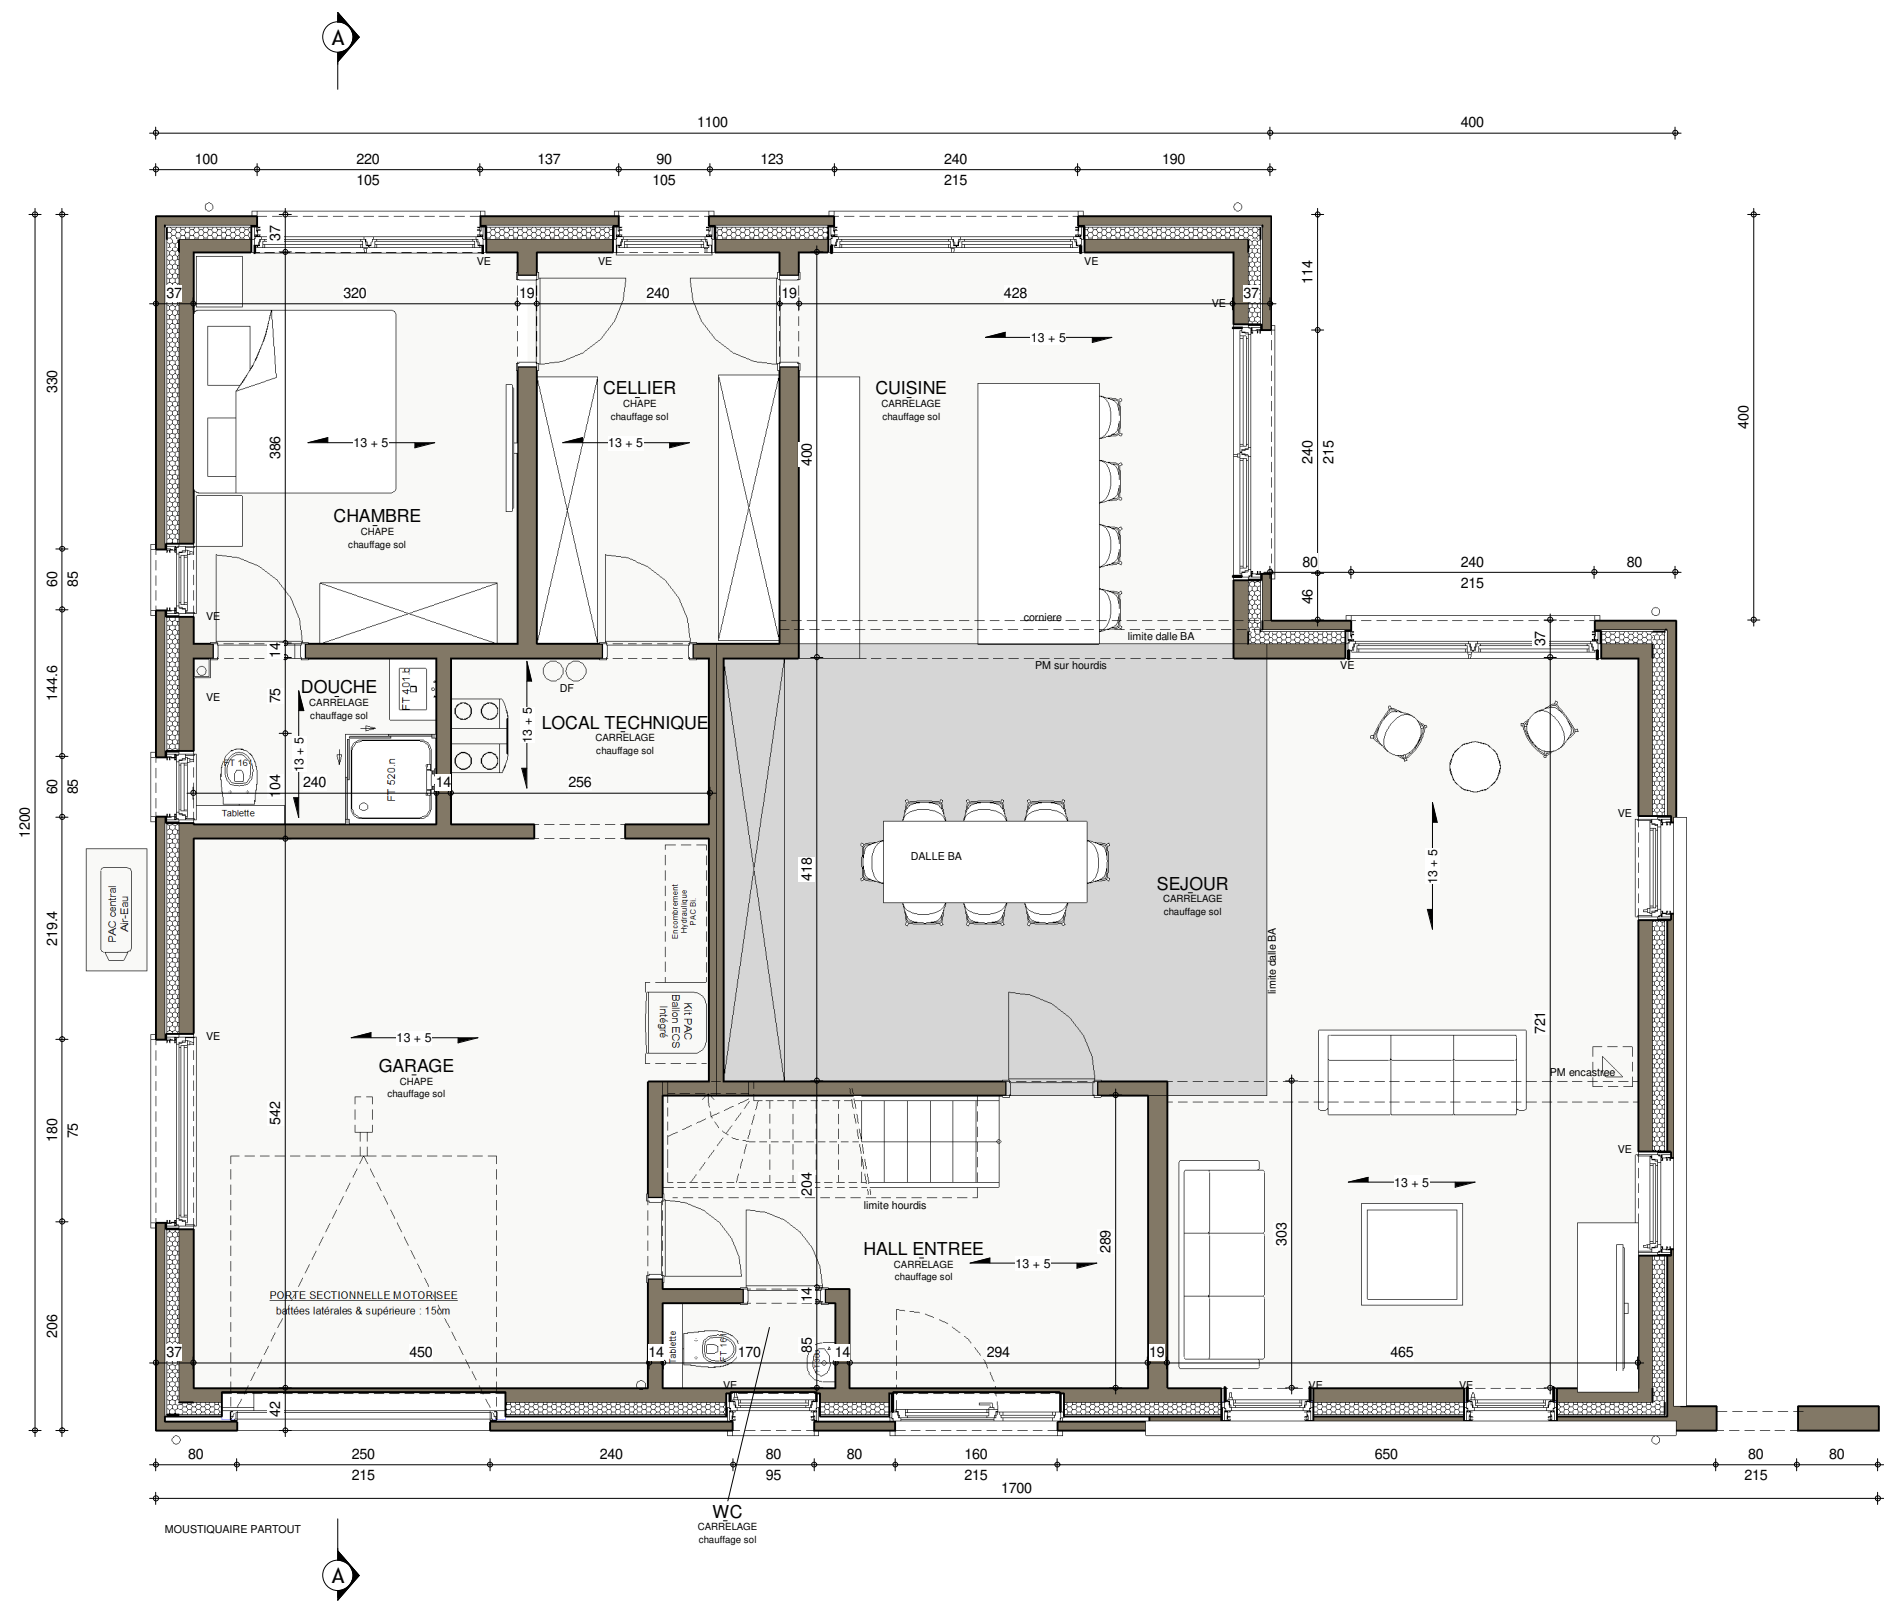

REZ-DE-CHAUSSEE




AP-220161.01-/HUT-CAG			
Date :	30/09/2022	Echelle :	1/75

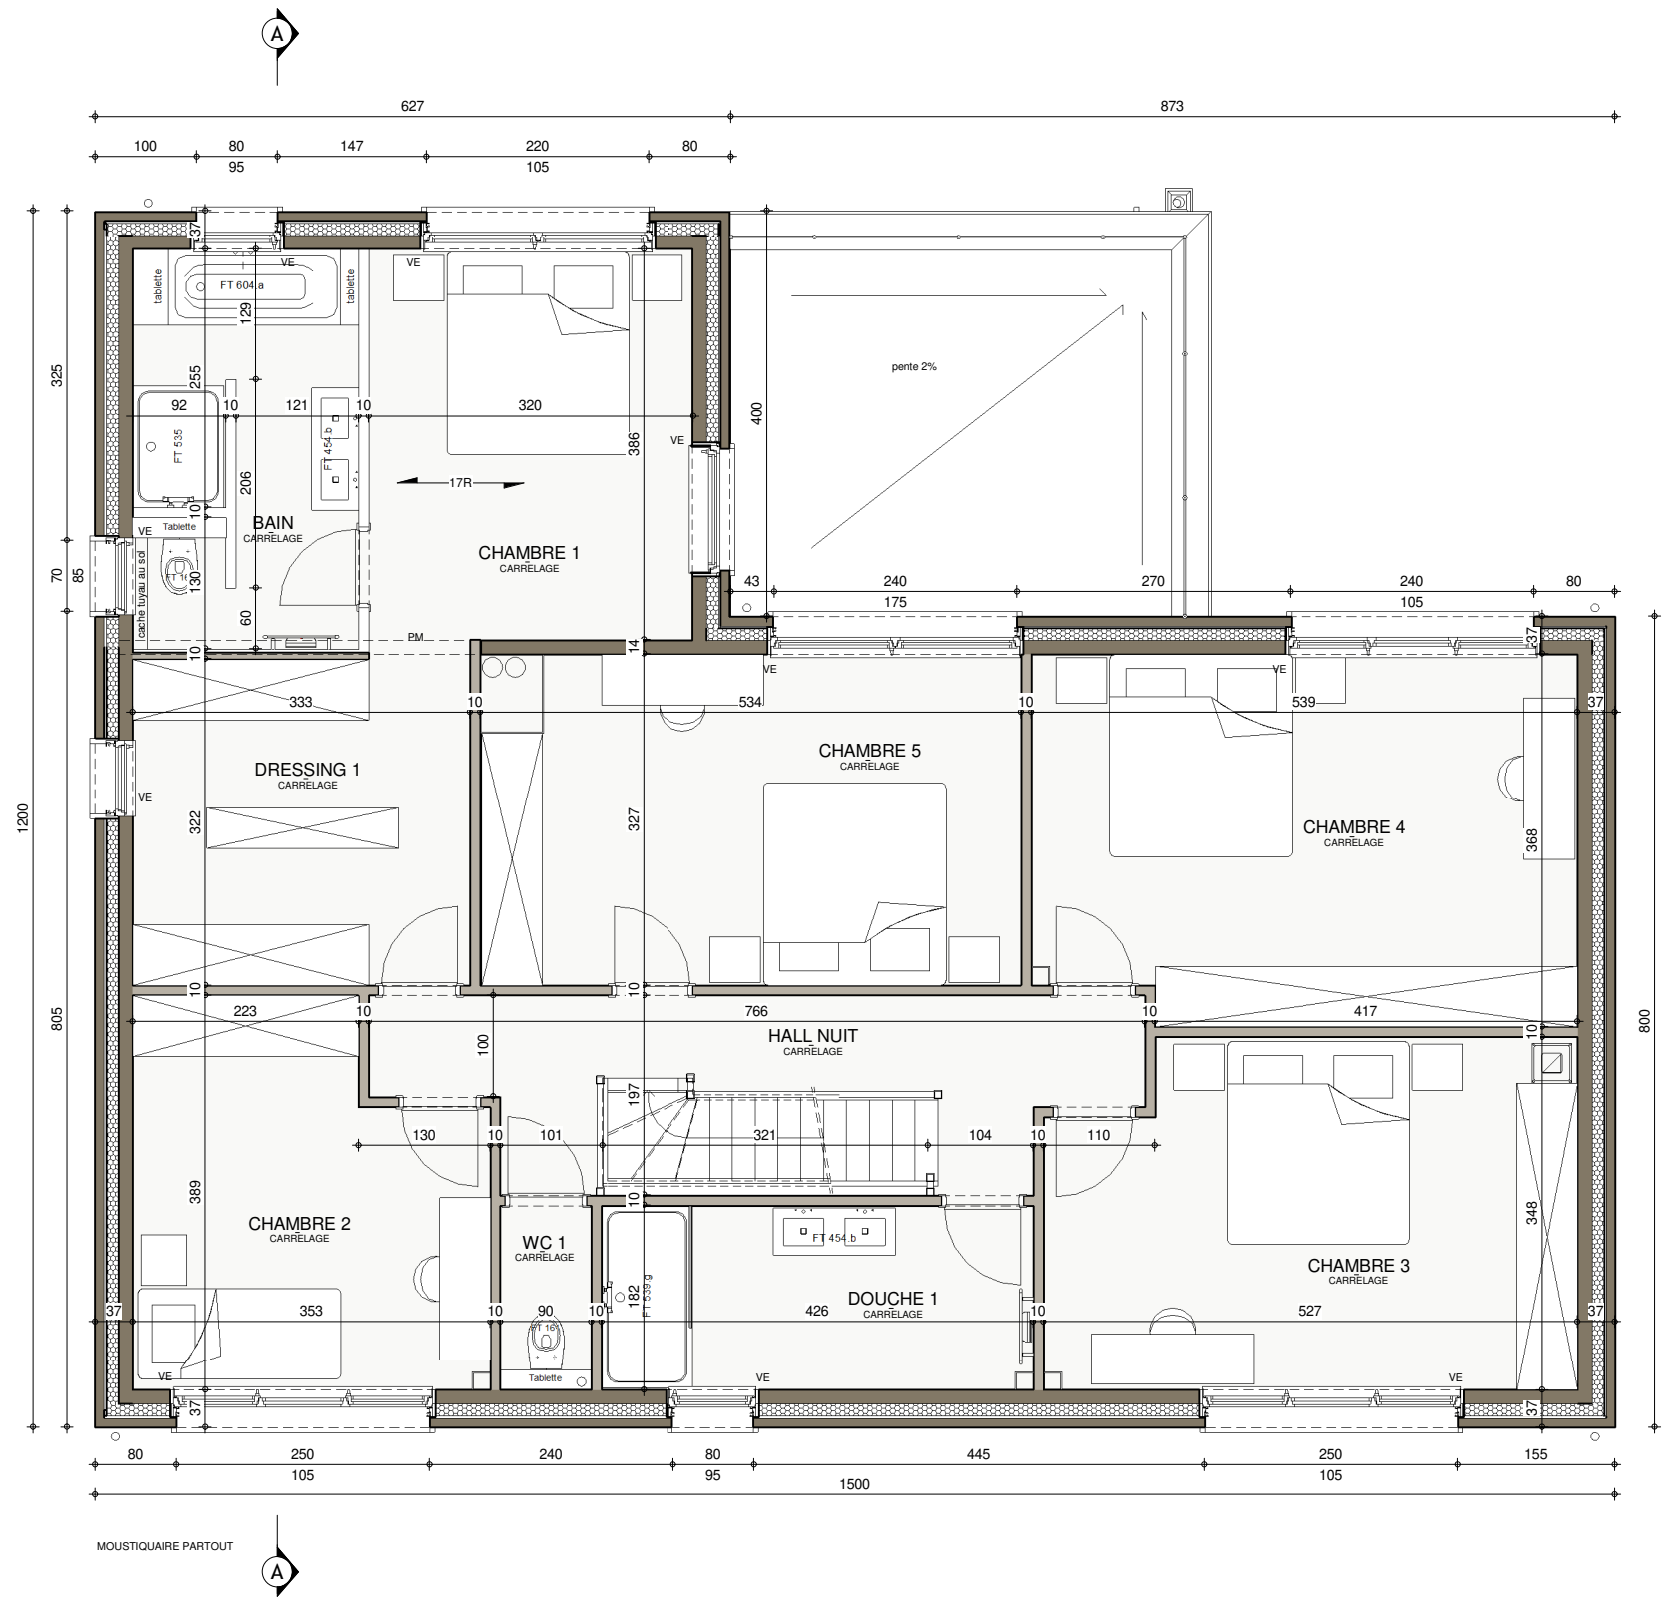

ETAGE




AP-220161.01-/HUT-CAG			
Date :	30/09/2022	Echelle :	1/75

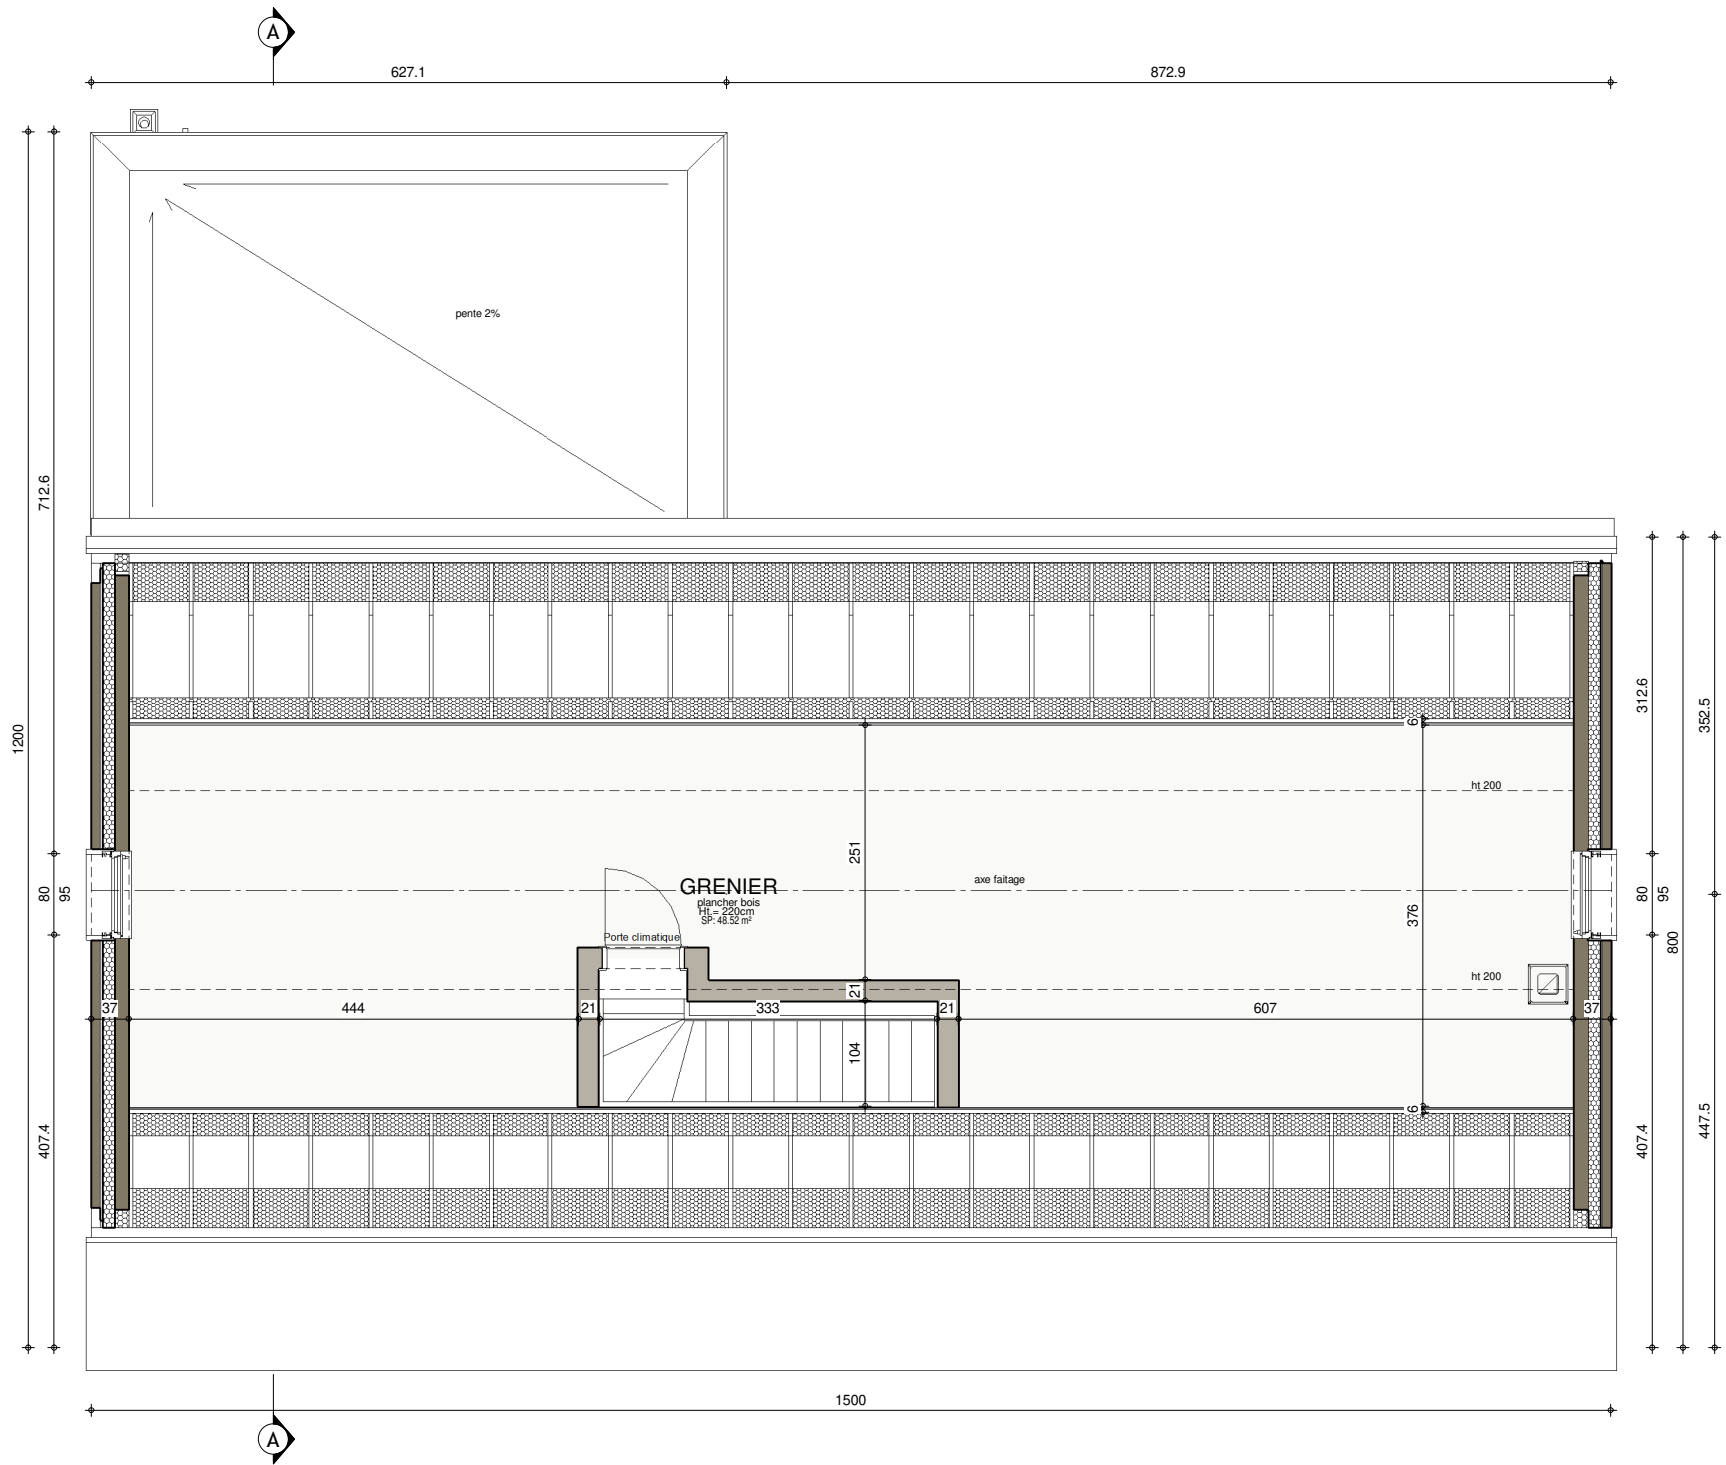

COMBLE




AP-220161.01-/HUT-CAG			
Date :	30/09/2022	Echelle :	1/75

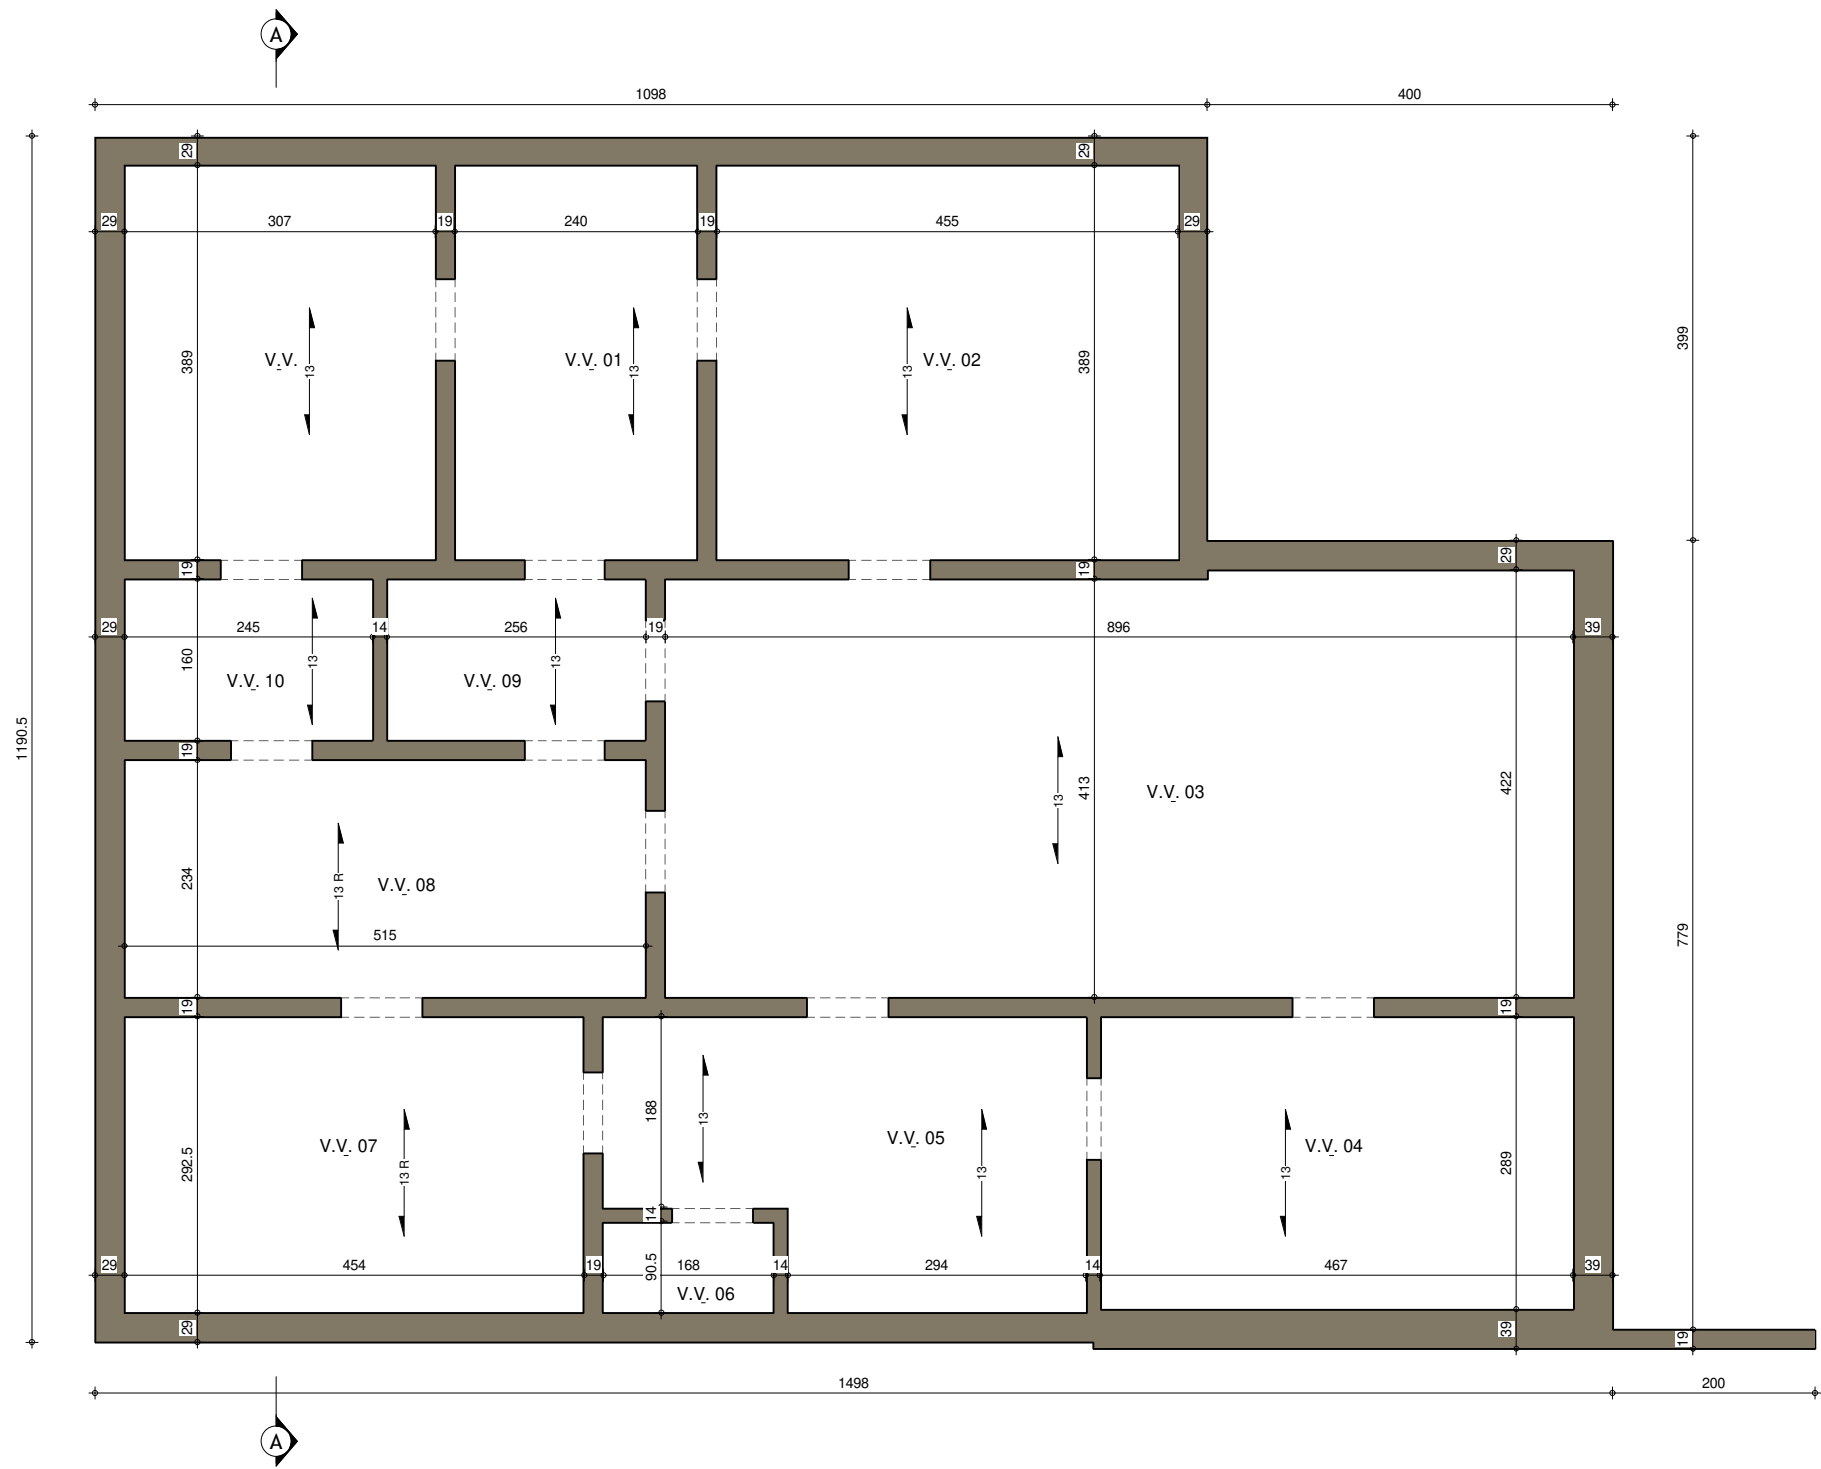

SOUS-SOL



AP-220161.01-/HUT-CAG			
Date :	30/09/2022	Echelle :	1/75

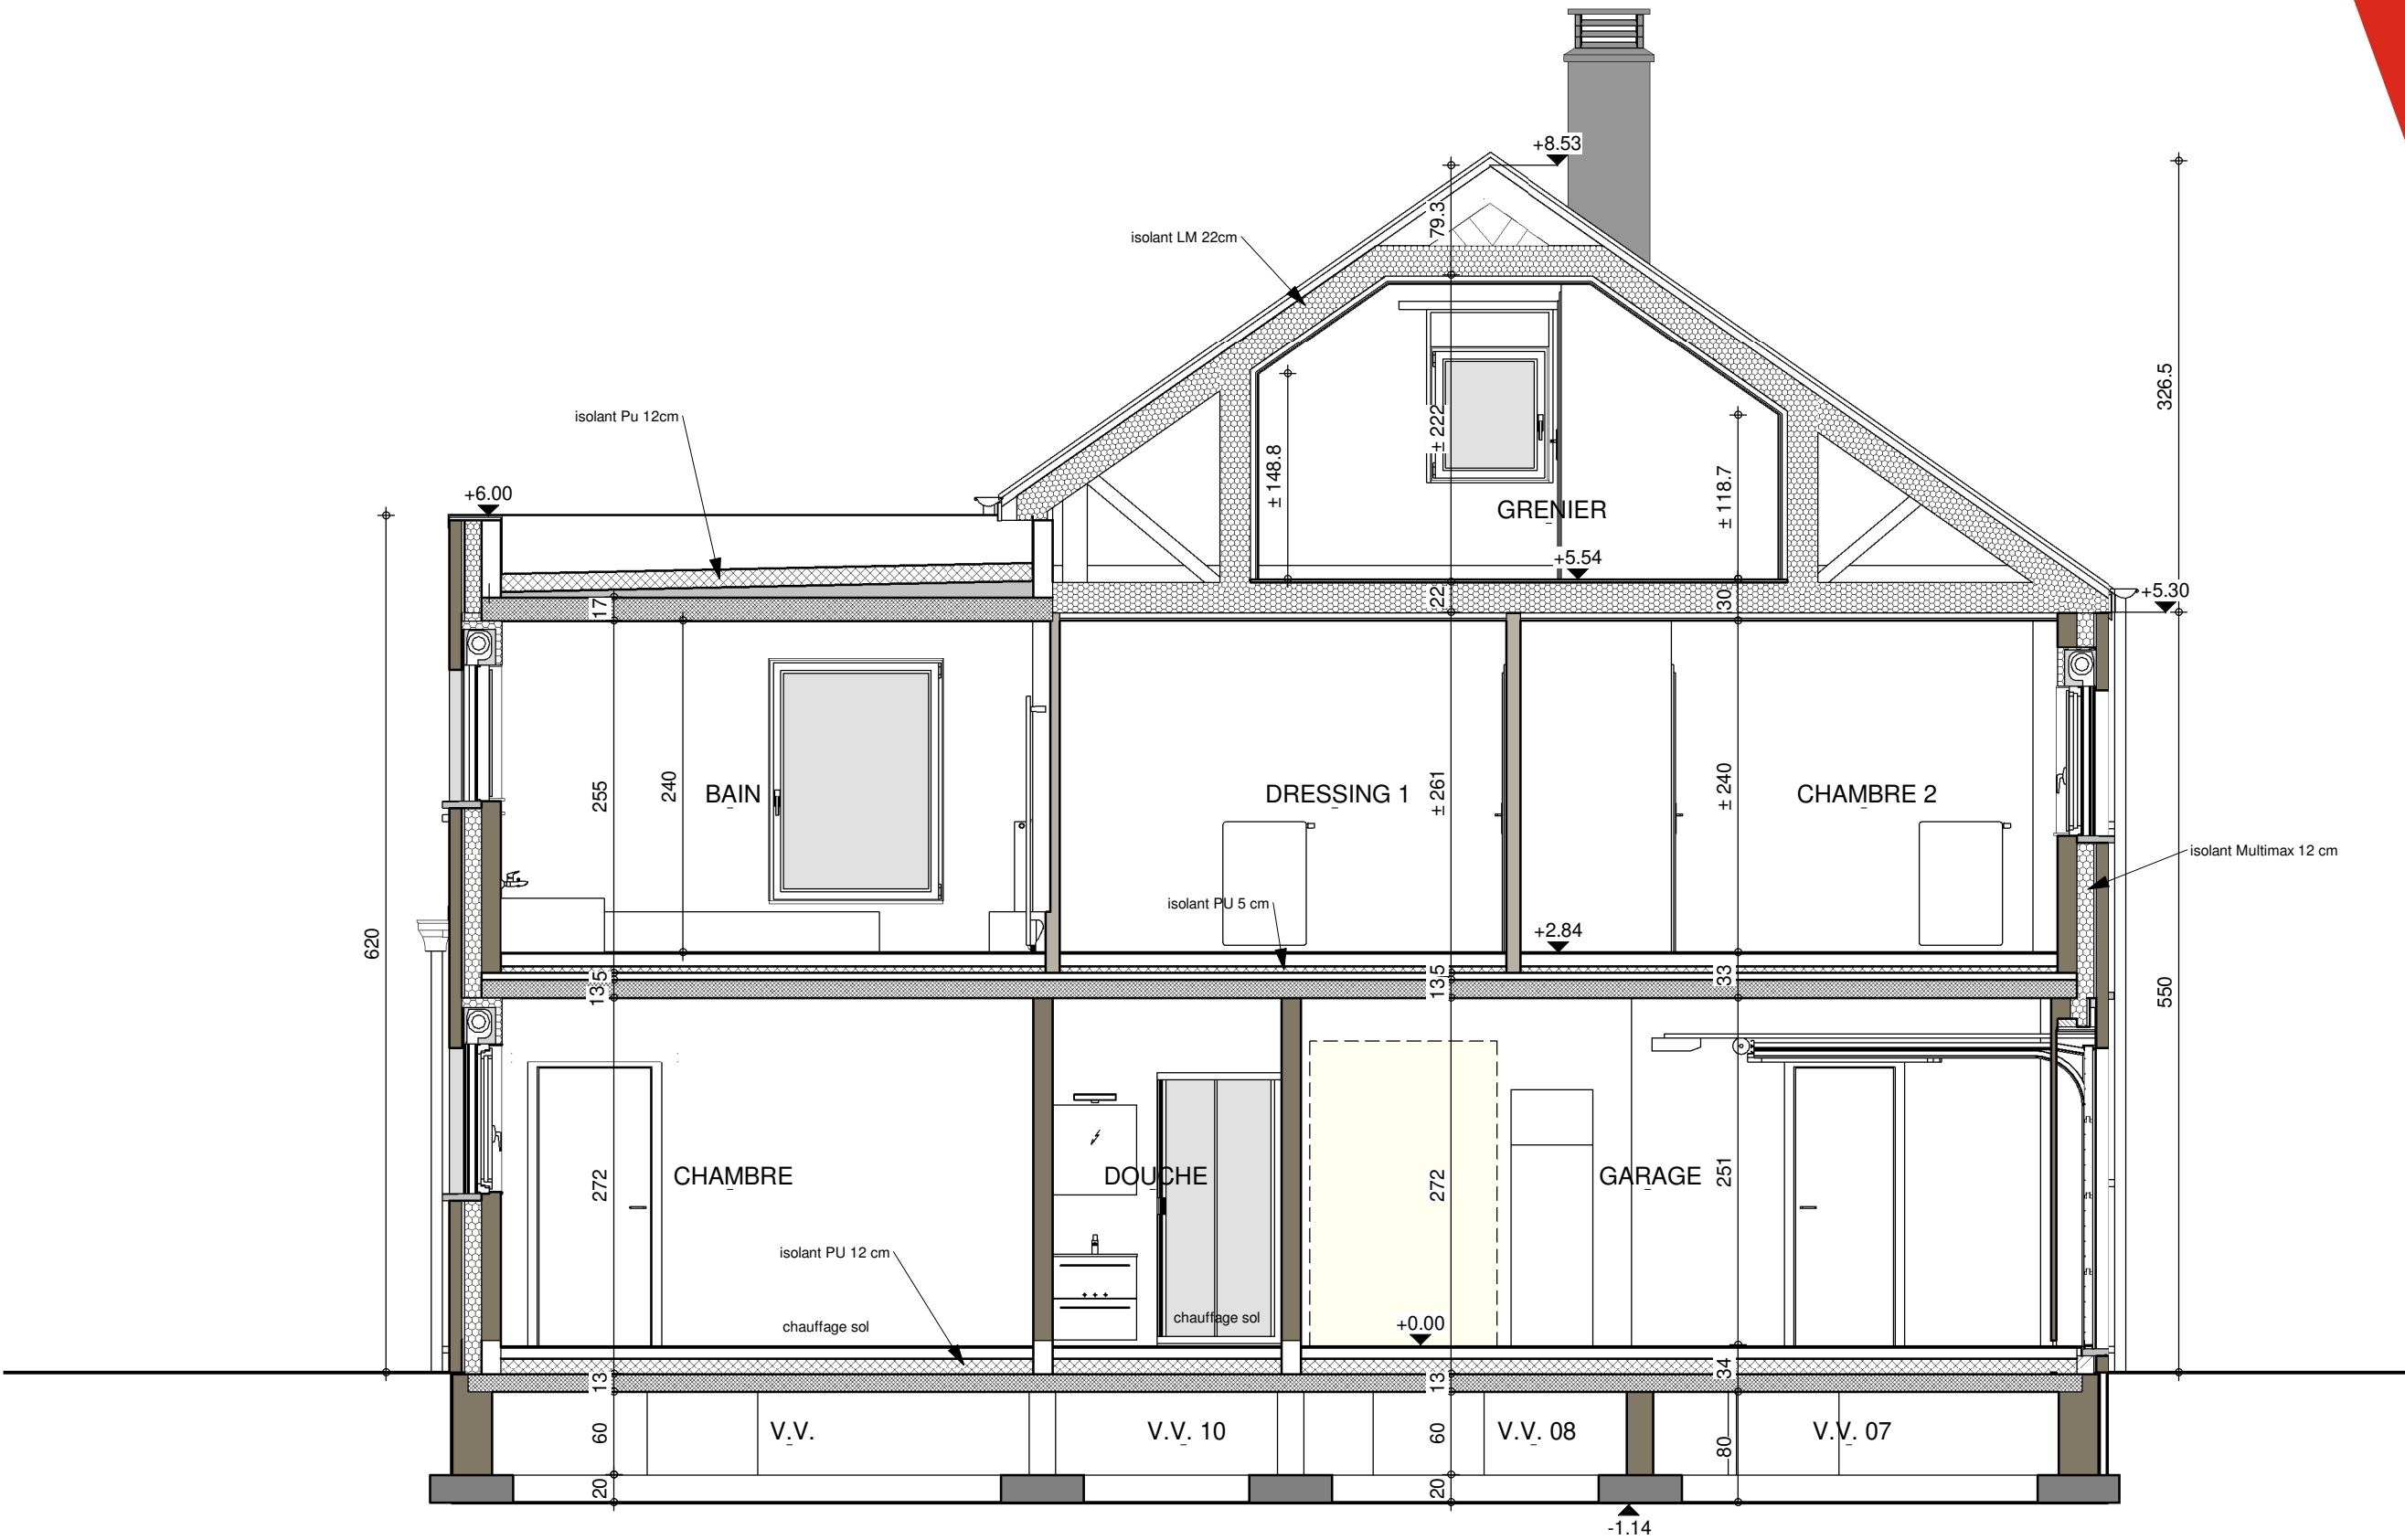



FACADE AVANT

AP-220161.01-/HUT-CAG			
Date :	30/09/2022	Echelle :	1/50

Le présent projet reste la propriété de la S.A. THOMAS & PIRON. Il est protégé par la législation en matière de création et ne peut en aucun cas faire l'objet d'une copie même partielle sans l'autorisation de l'auteur.



FACADE ARRIERE

AP-220161.01-/HUT-CAG			
Date :	30/09/2022	Echelle :	1/50

Le présent projet reste la propriété de la S.A. THOMAS & PIRON. Il est protégé par la législation en matière de création et ne peut en aucun cas faire l'objet d'une copie même partielle sans l'autorisation de l'auteur.



PIGNON DROIT



AP-220161.01-/HUT-CAG			
Date :	30/09/2022	Echelle :	1/50

Le présent projet reste la propriété de la S.A. THOMAS & PIRON. Il est protégé par la législation en matière de création et ne peut en aucun cas faire l'objet d'une copie même partielle sans l'autorisation de l'auteur.

