


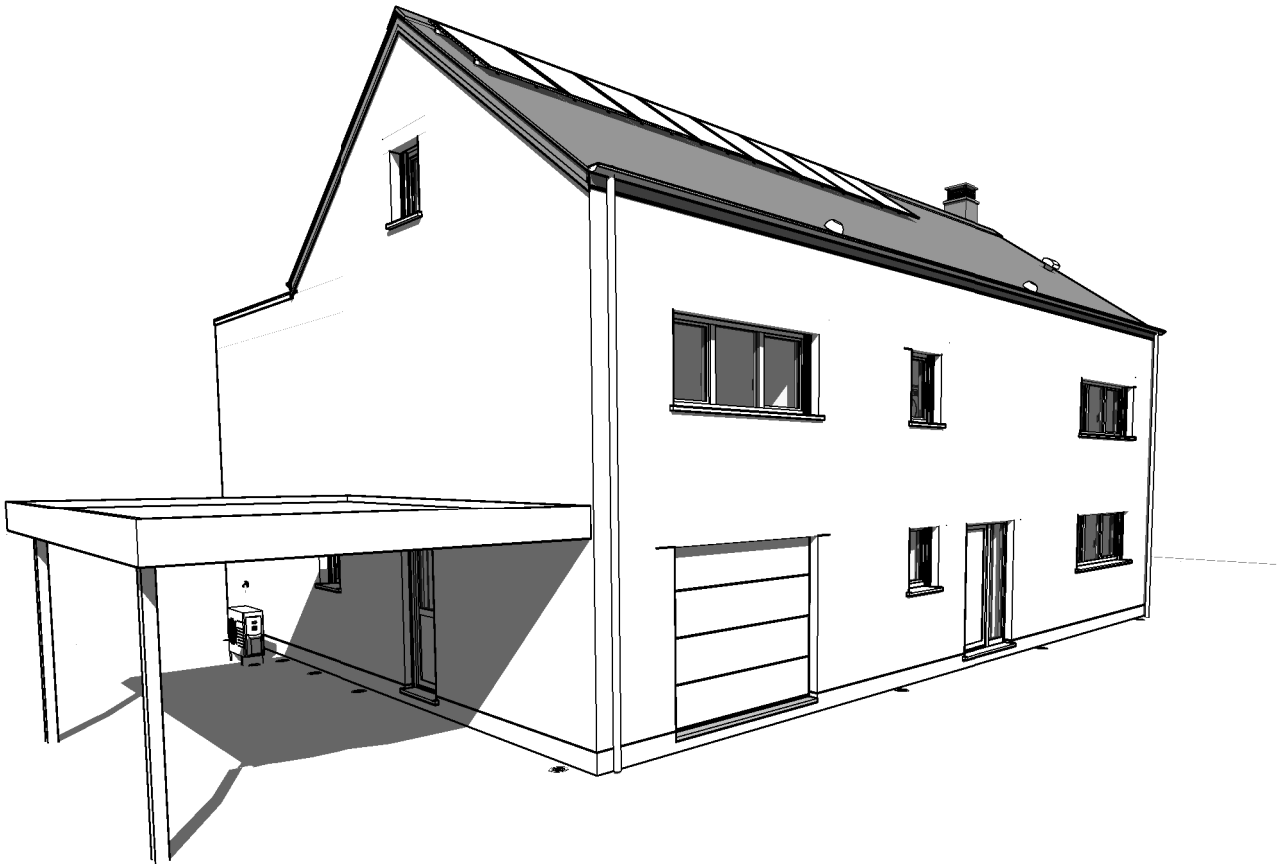

Matériaux

Maçonnerie	Bloc à crépir ton blanc cassé de gris	Couverture	Ardoise artificielle New stonit
		Rives	Ardoise artificielle
Soubassement	Idem Parement	Chéneaux et T.D.	Ardenais Rond en zinc prépatiné noir
Linteau	Brique à plat	Châssis	rez PVC 2 FC / étage et grenier PVC 1FC
Seuils	En petit granit	Porte garage	lisse
Cheminée	Ardoise artificielle		

La cotation des plans correspond aux dimensions entre surfaces brutes et ne prend pas en compte les épaisseurs des revêtements tels que enduits muraux, plafonnages, faïences, carrelages, et les surépaisseurs des chapes nécessaires.
Ce plan est établi conformément au cahier des charges.
La société d'architecture conserve en toute hypothèse ses droits d'auteur et notamment l'entière propriété artistique de ses études et plans avec l'exclusivité des droits de reproduction de ceux-ci et de l'oeuvre exécutée et ce sous toutes les formes et de quelque manière que ce soit.

Projet

CONSTRUCTION D'UNE MAISON UNIFAMILIALE

Situation	Province	LUXEMBOURG	Division	1
	Commune	ETALLE		
	Adresse	Rue de la croix chinin	délivré le	
	Lotissement			
	Cadastre	sect C n°1754d	Lot n°	13

Futur Propriétaire du terrain & futur acquéreur

DANIEL-DIEU

Rue Sainte-Catherine 2
6760 Virton
Tél : 0470747726

signature

Architecte

Société Internationale d'Architecture

PIXEL PARK - Chaussée de Marche 598
B - 5101 NAMUR
Tél. : 081/58.24.13 e-mail : info@sia-arch.eu
représentée par MENTEN J-P

signature

Promoteur

Thomas & Piron HOME s.a.

La Besace n°14
6852 OUR-PALISEUL
Tél. : 061/53.11.11

signature

Titre

☒	Vues en plan	Ech.1/75
☒	Coupes	Ech.1/50
☒	Façades	Ech.1/50-1/75
☒	Implantation	Ech.1/200
☐	Profils terrain	
☒	Perspectives	
☐		

dossier n°

42478/HUT-HEPA-CAG

code fichier

DANIEDIE

suivi AP



AP2 du 27/01/2023



Plan n°

AP_A3-01


Ind.	Nature des Modifications	Date	Dess.


Réservé à l'administration

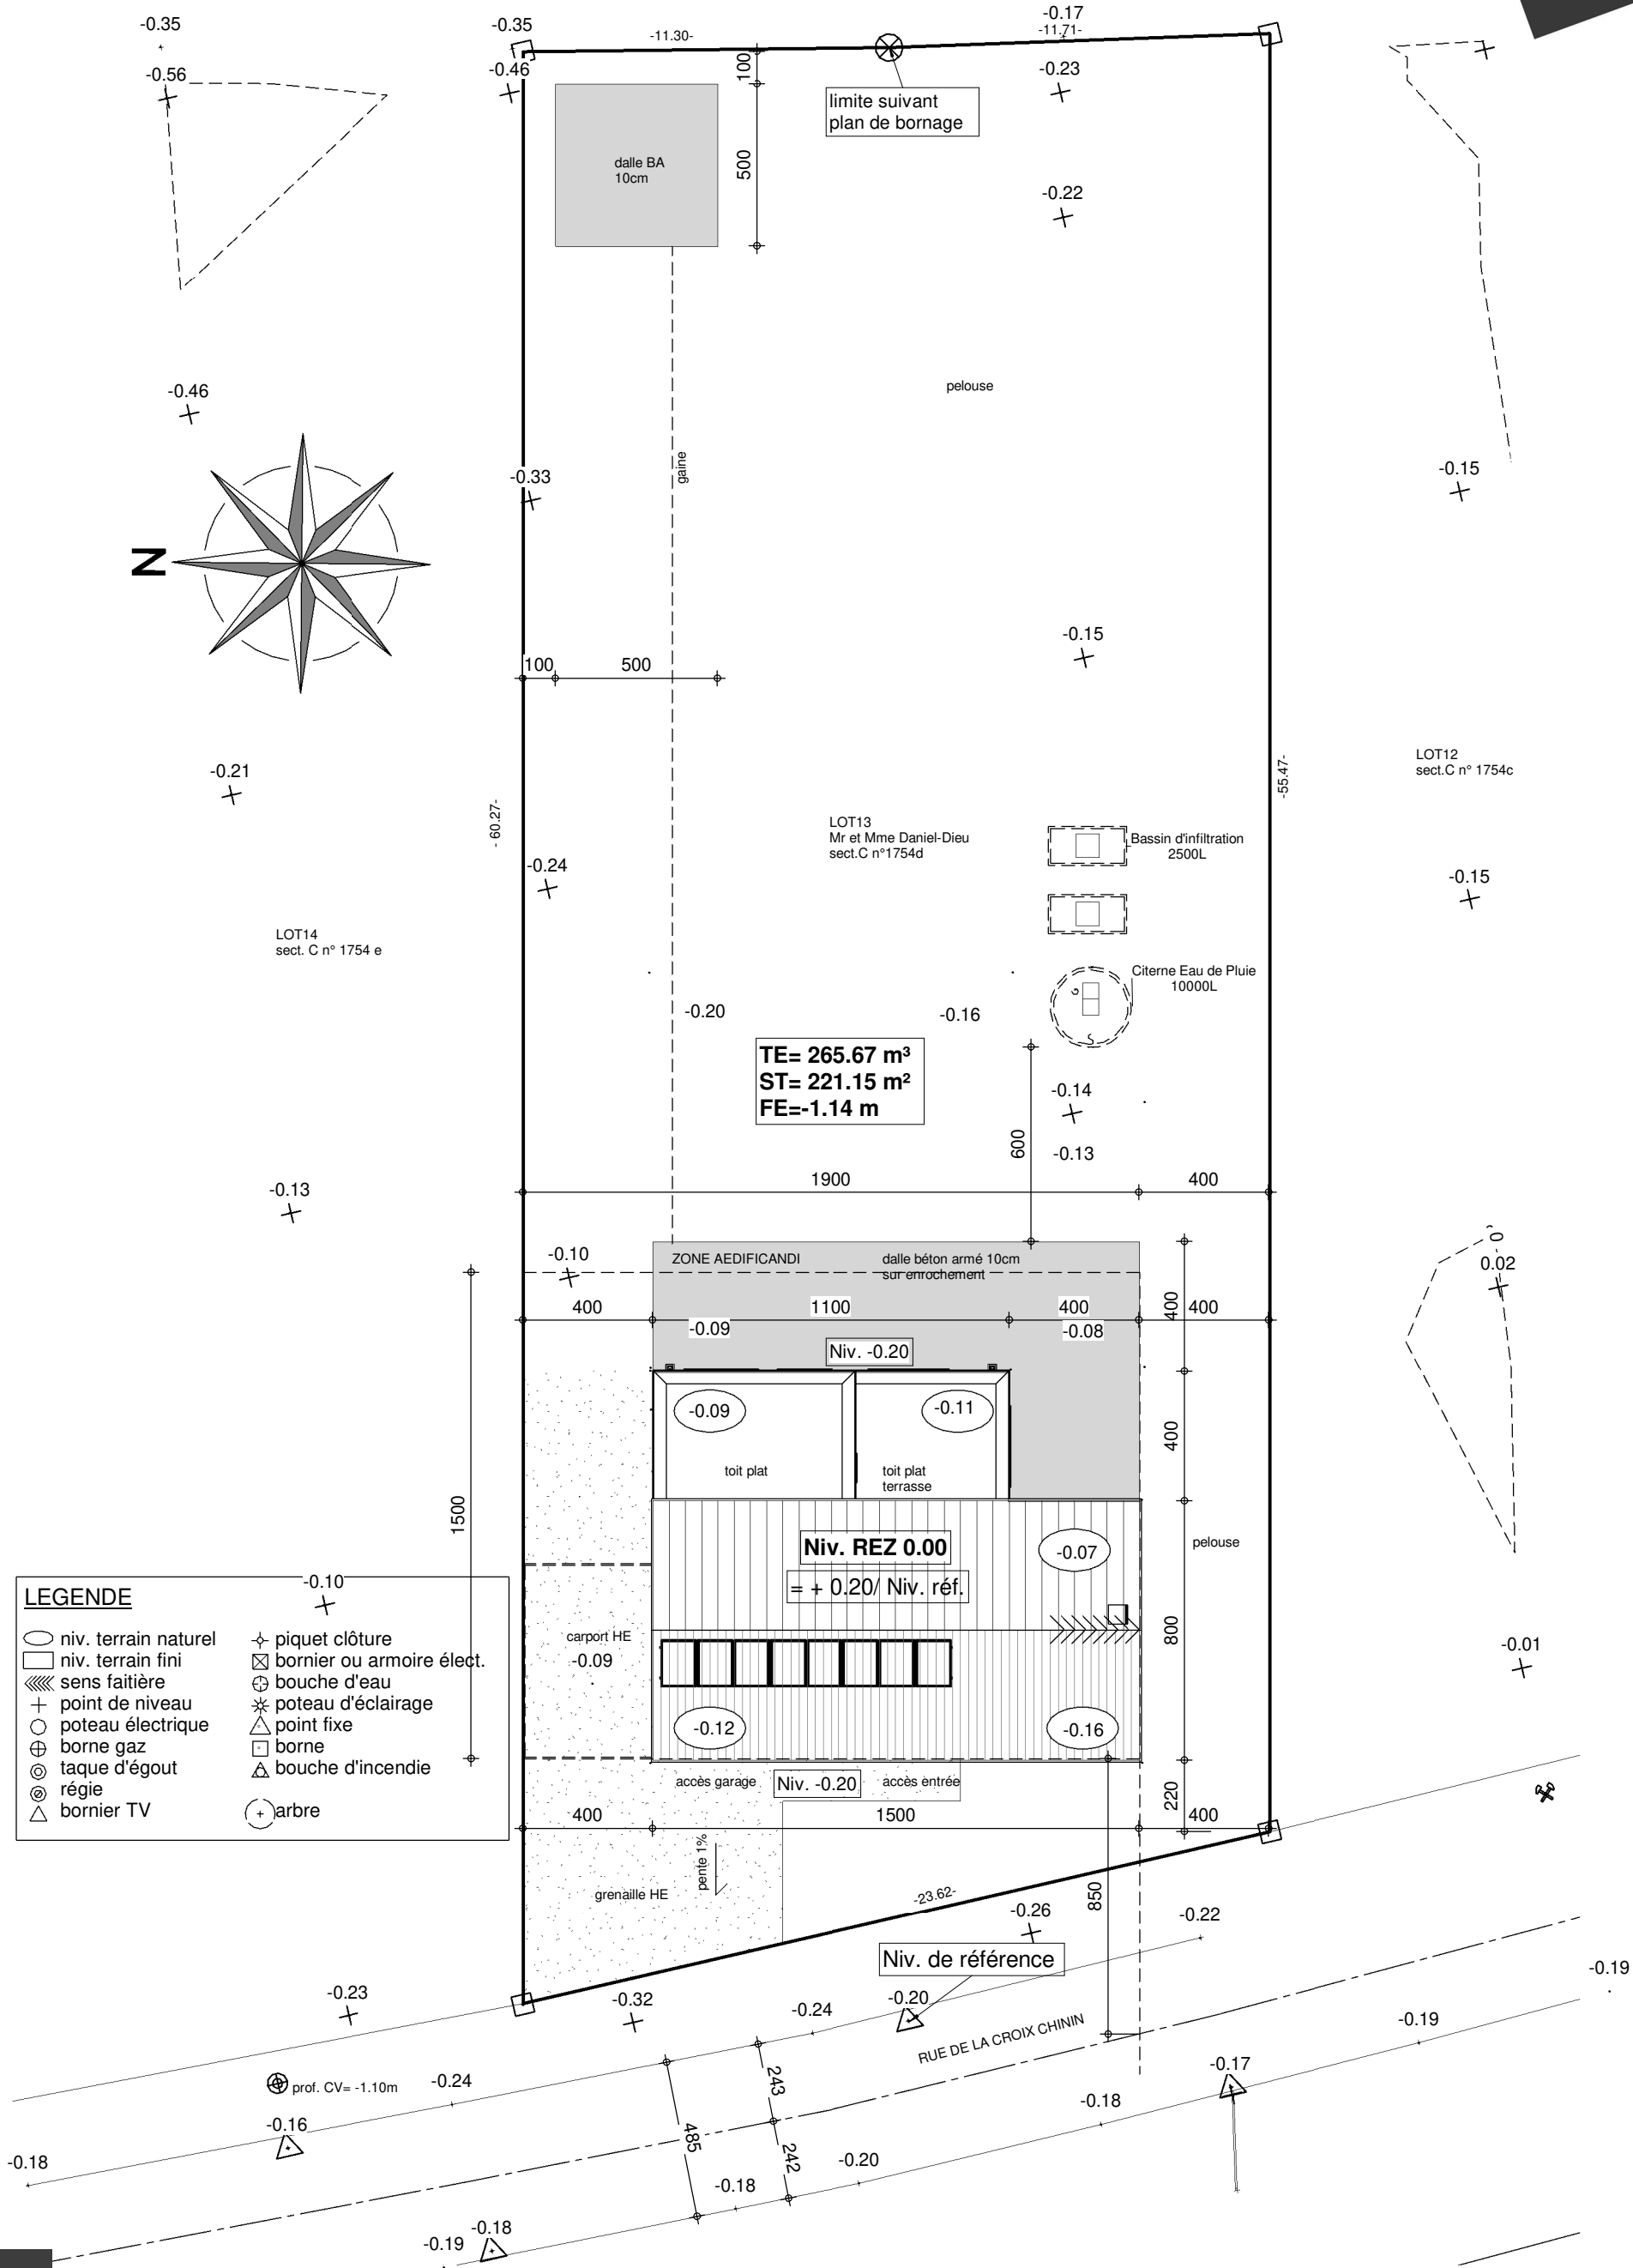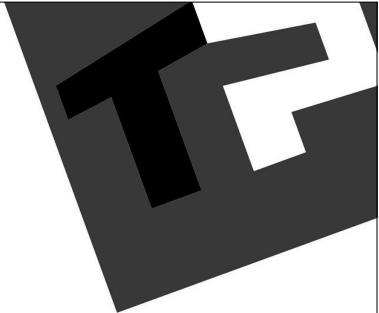

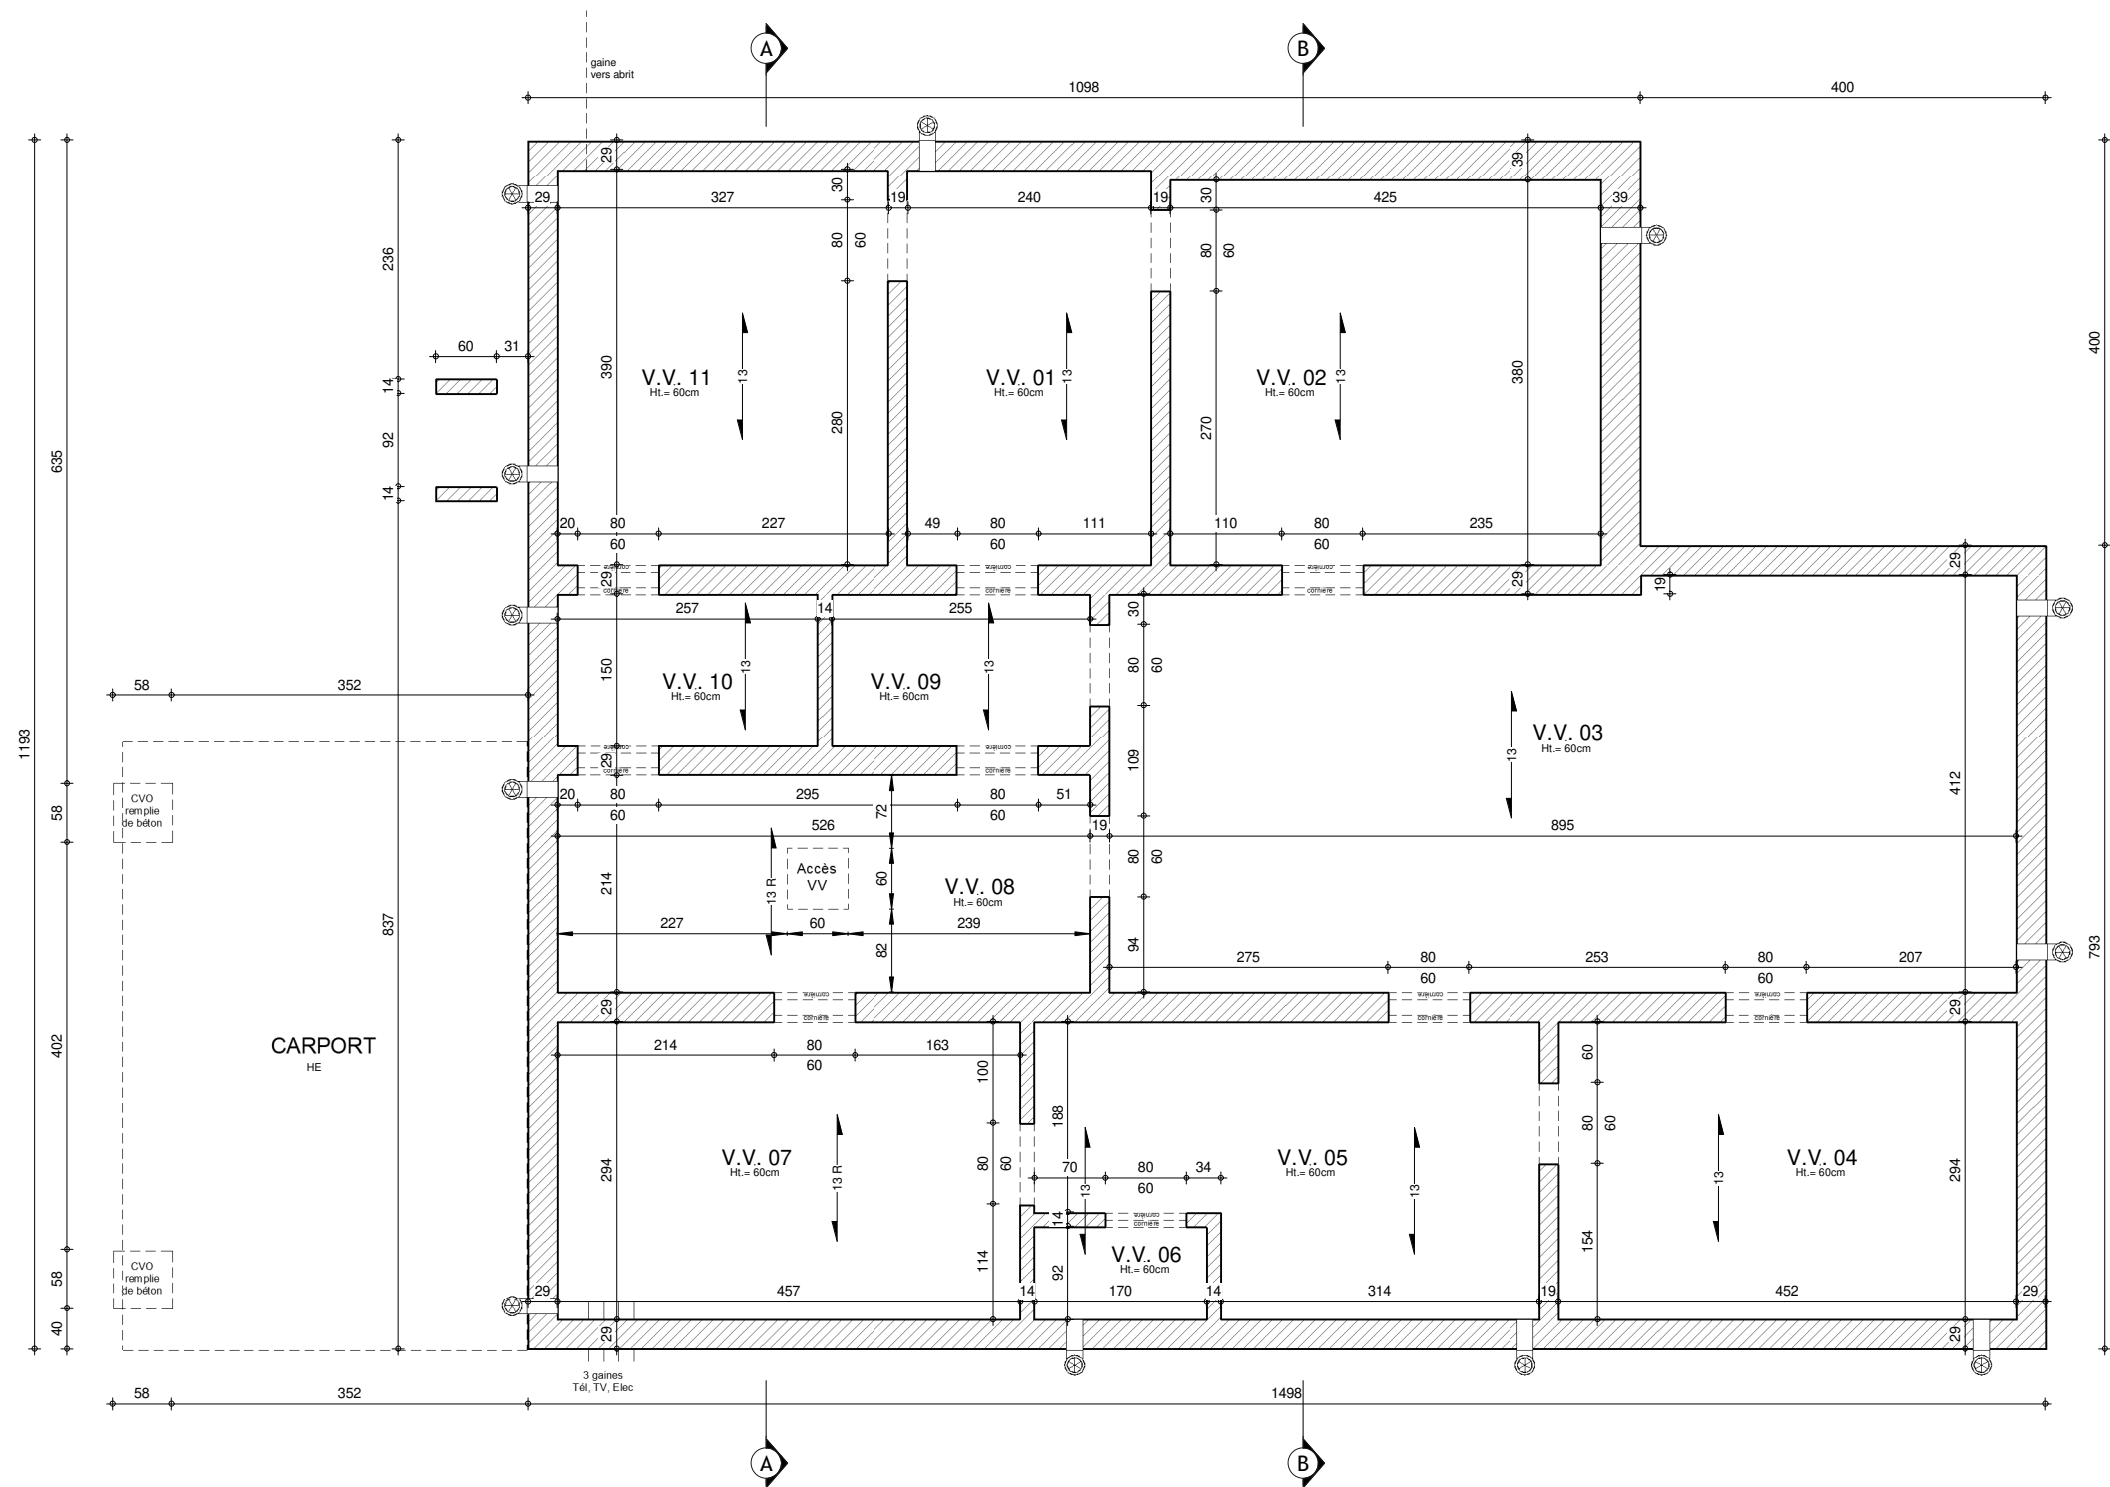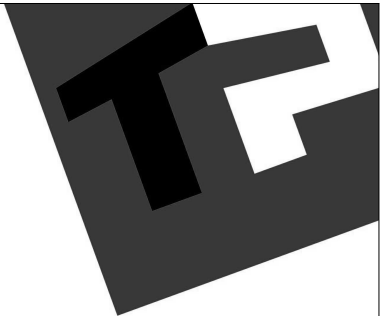



SOUS-SOL

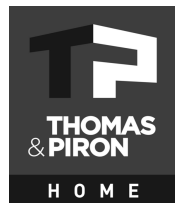

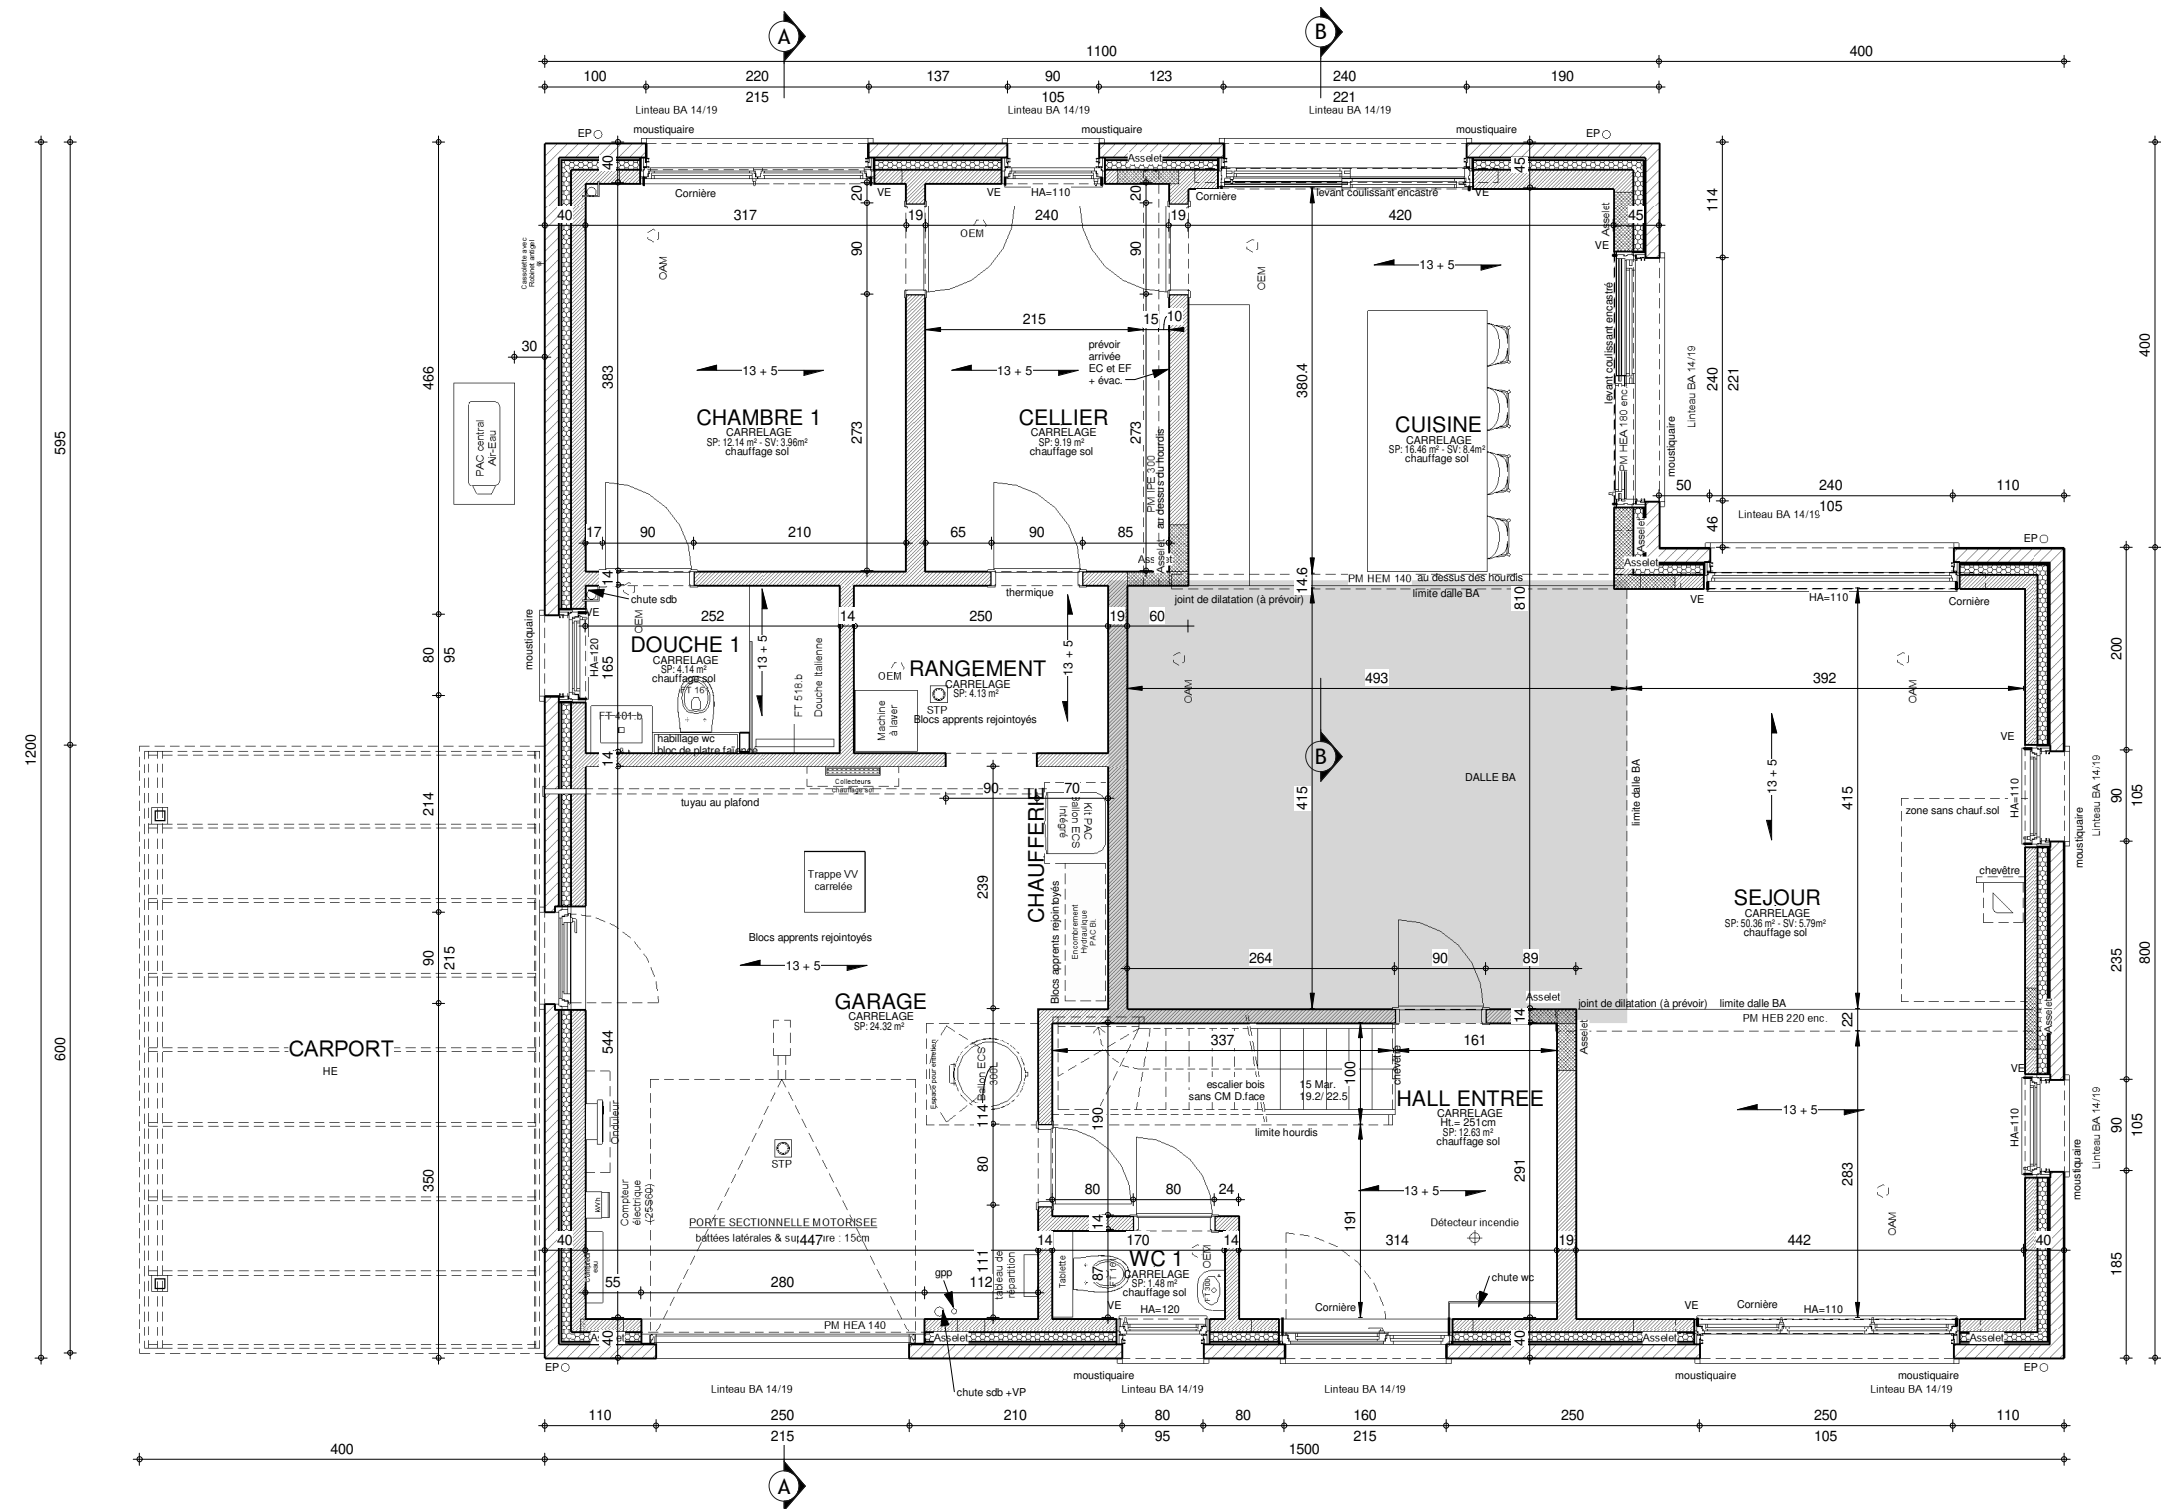

REZ-DE-CHAUSSEE




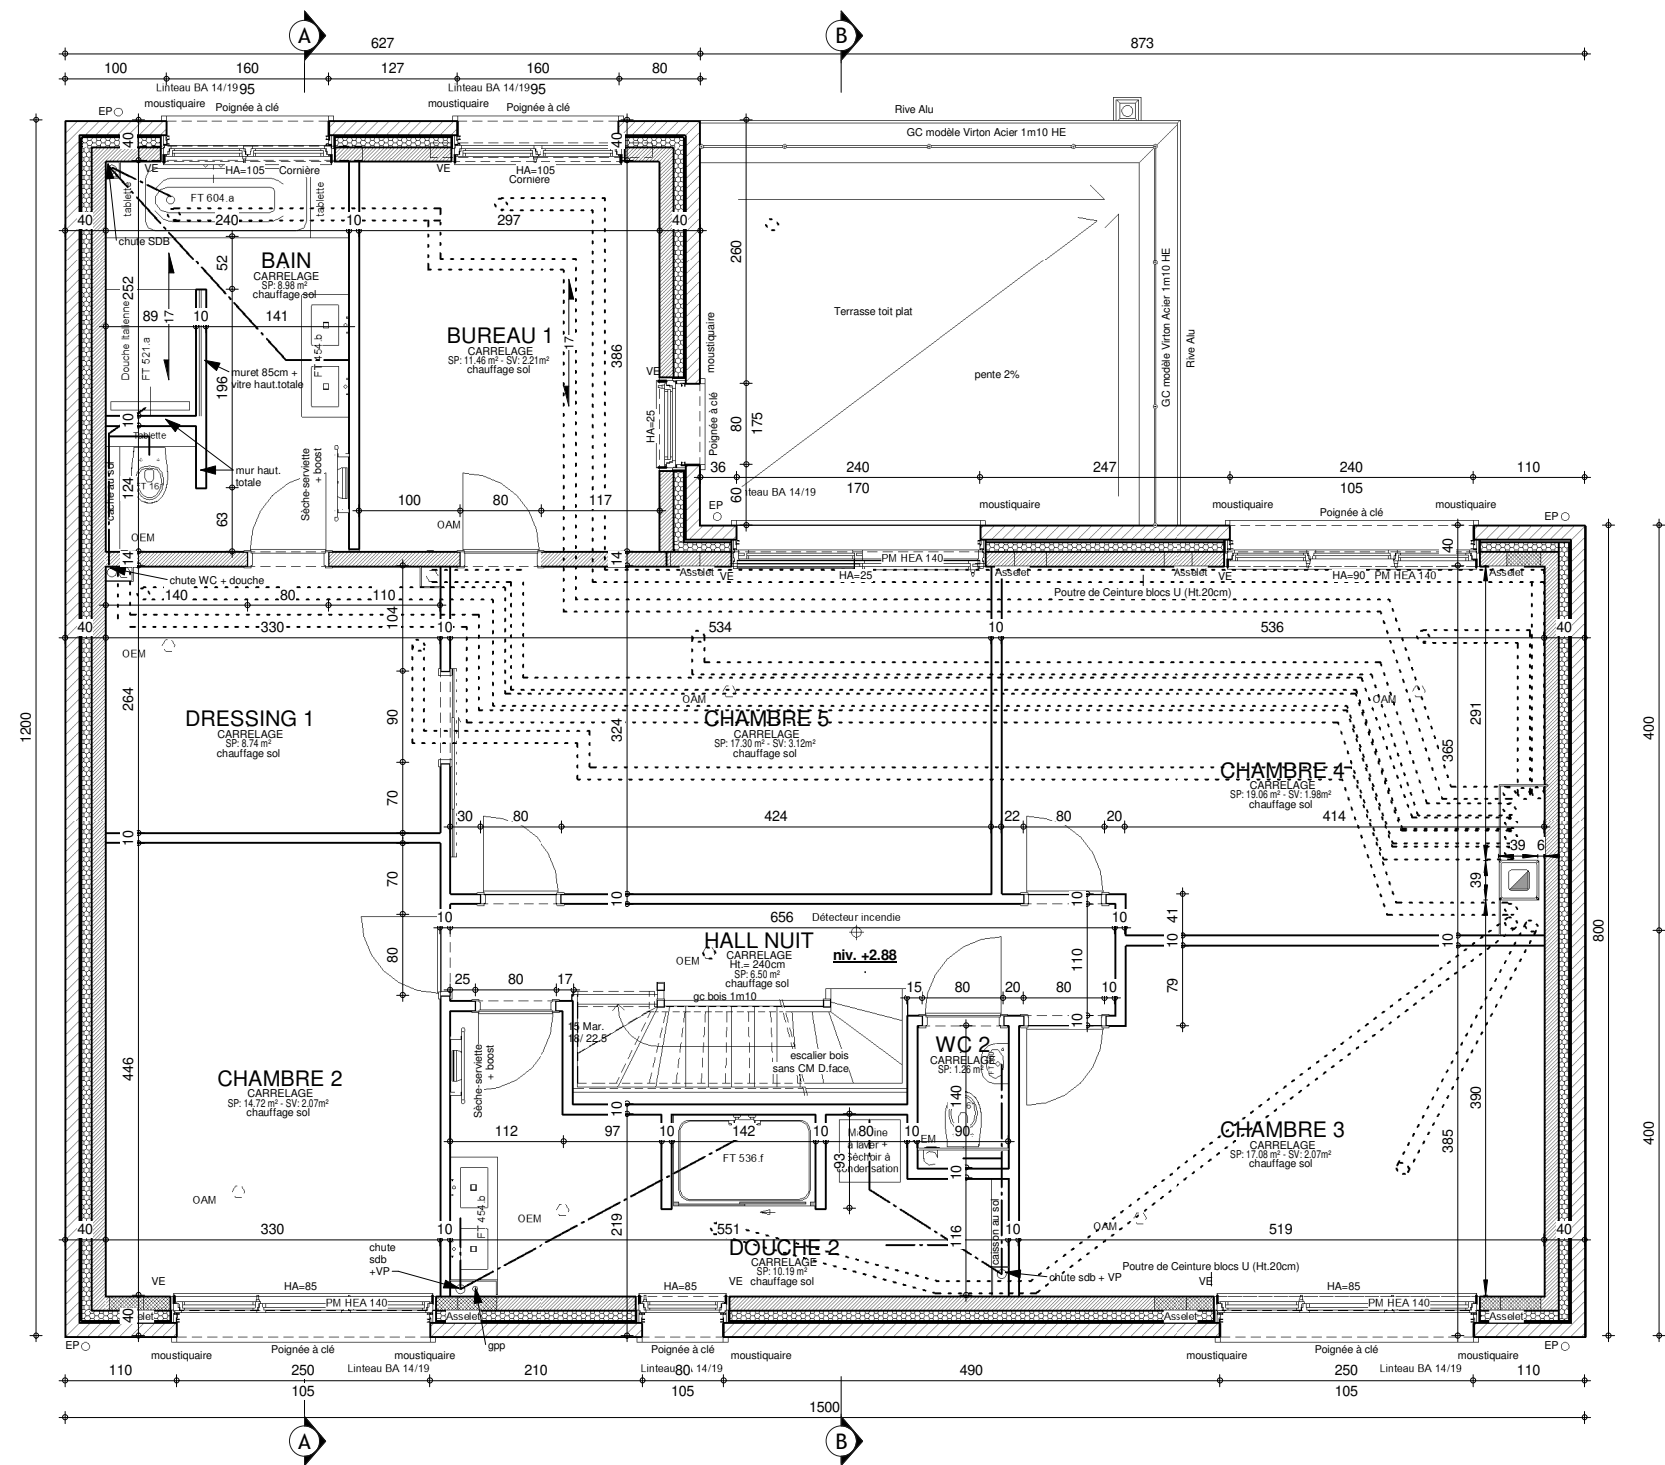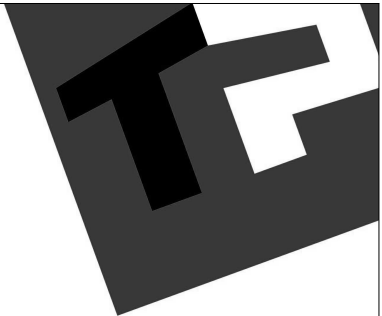


ETAGE



AP-02 42478/HUT-HEPA-CAG			
Date :	20/01/2023	Echelle :	1/75

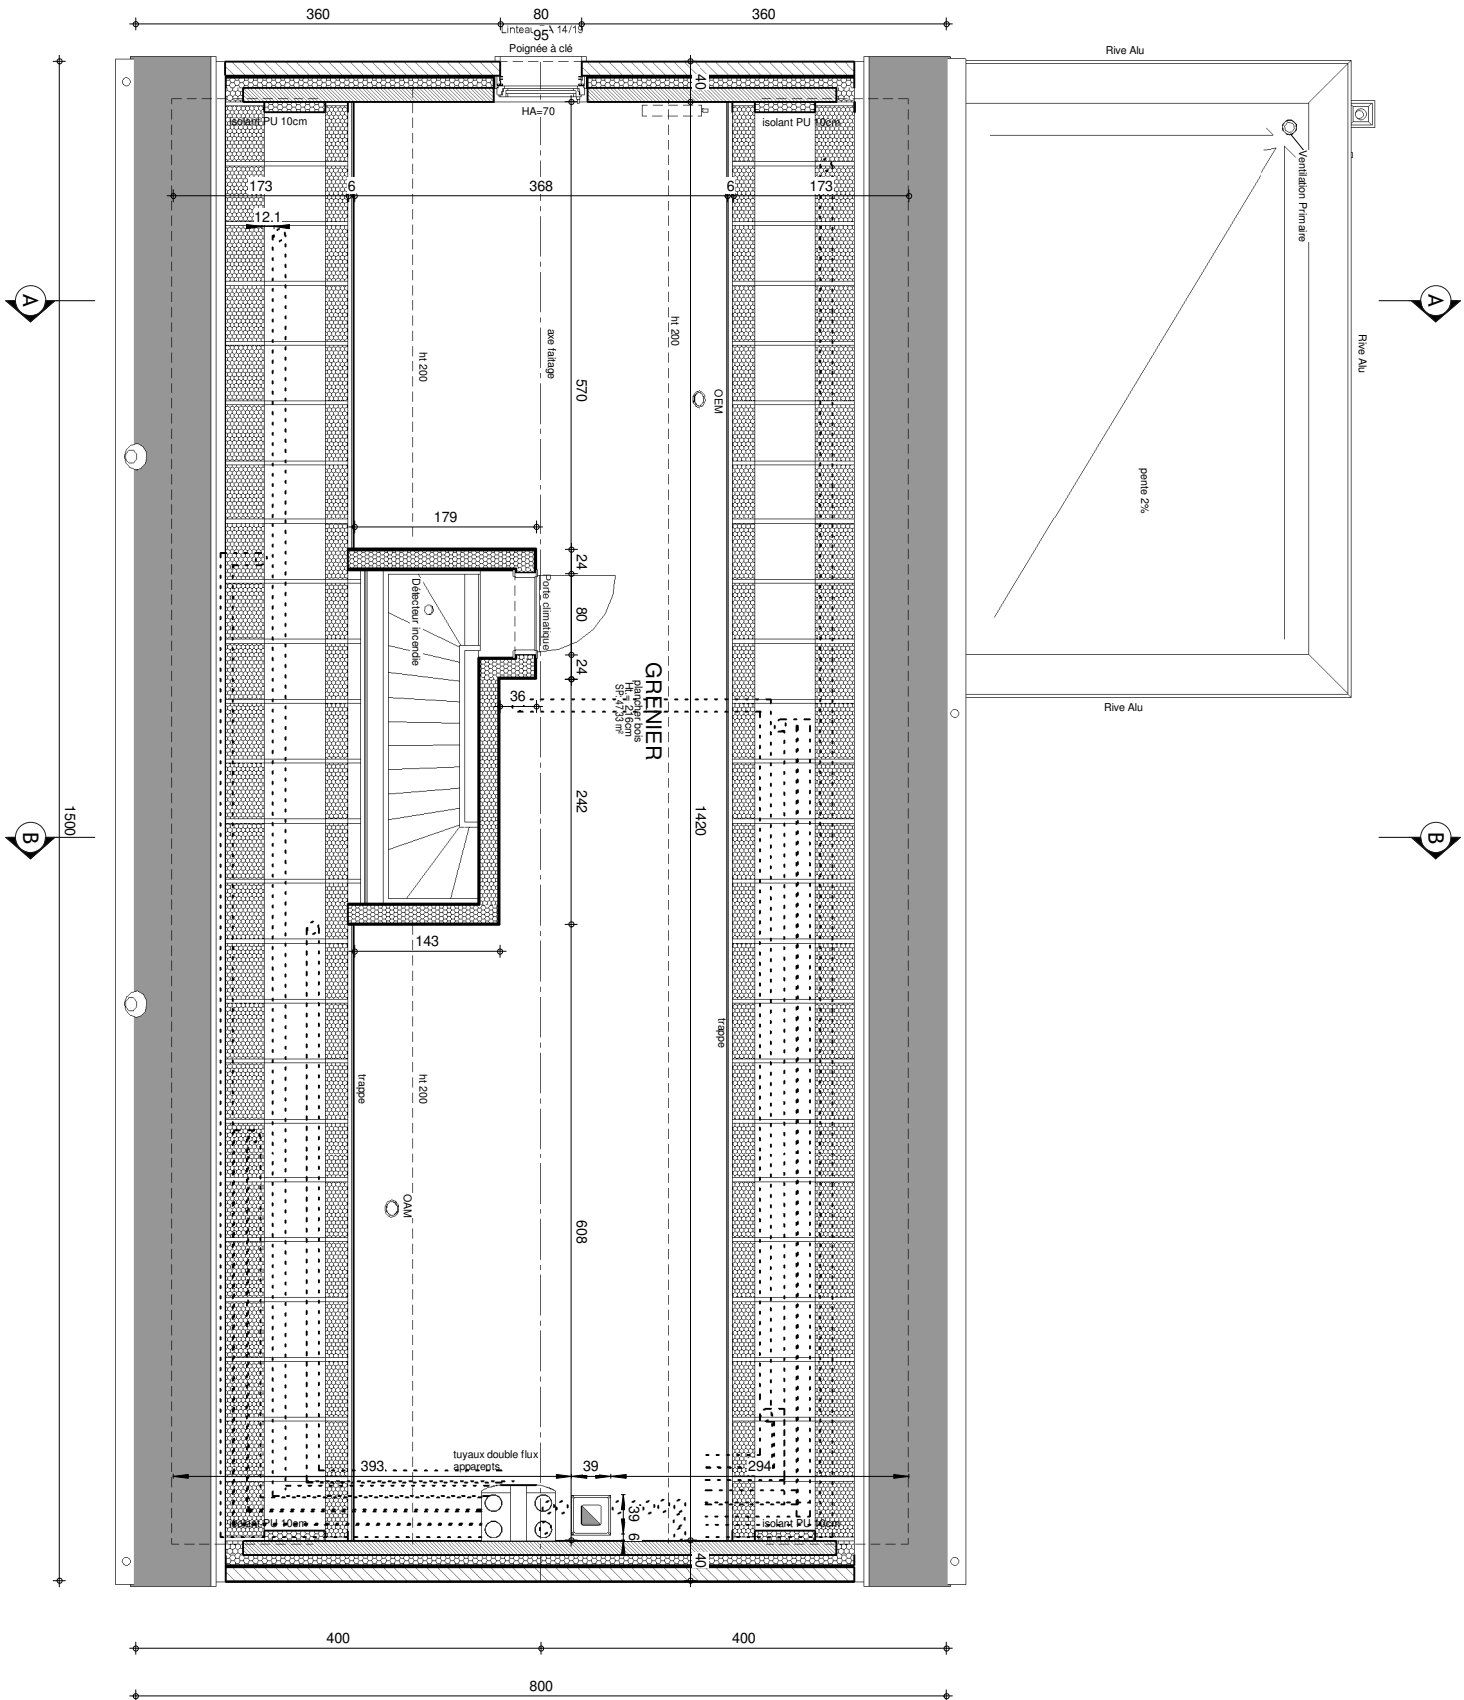


COMBLE.

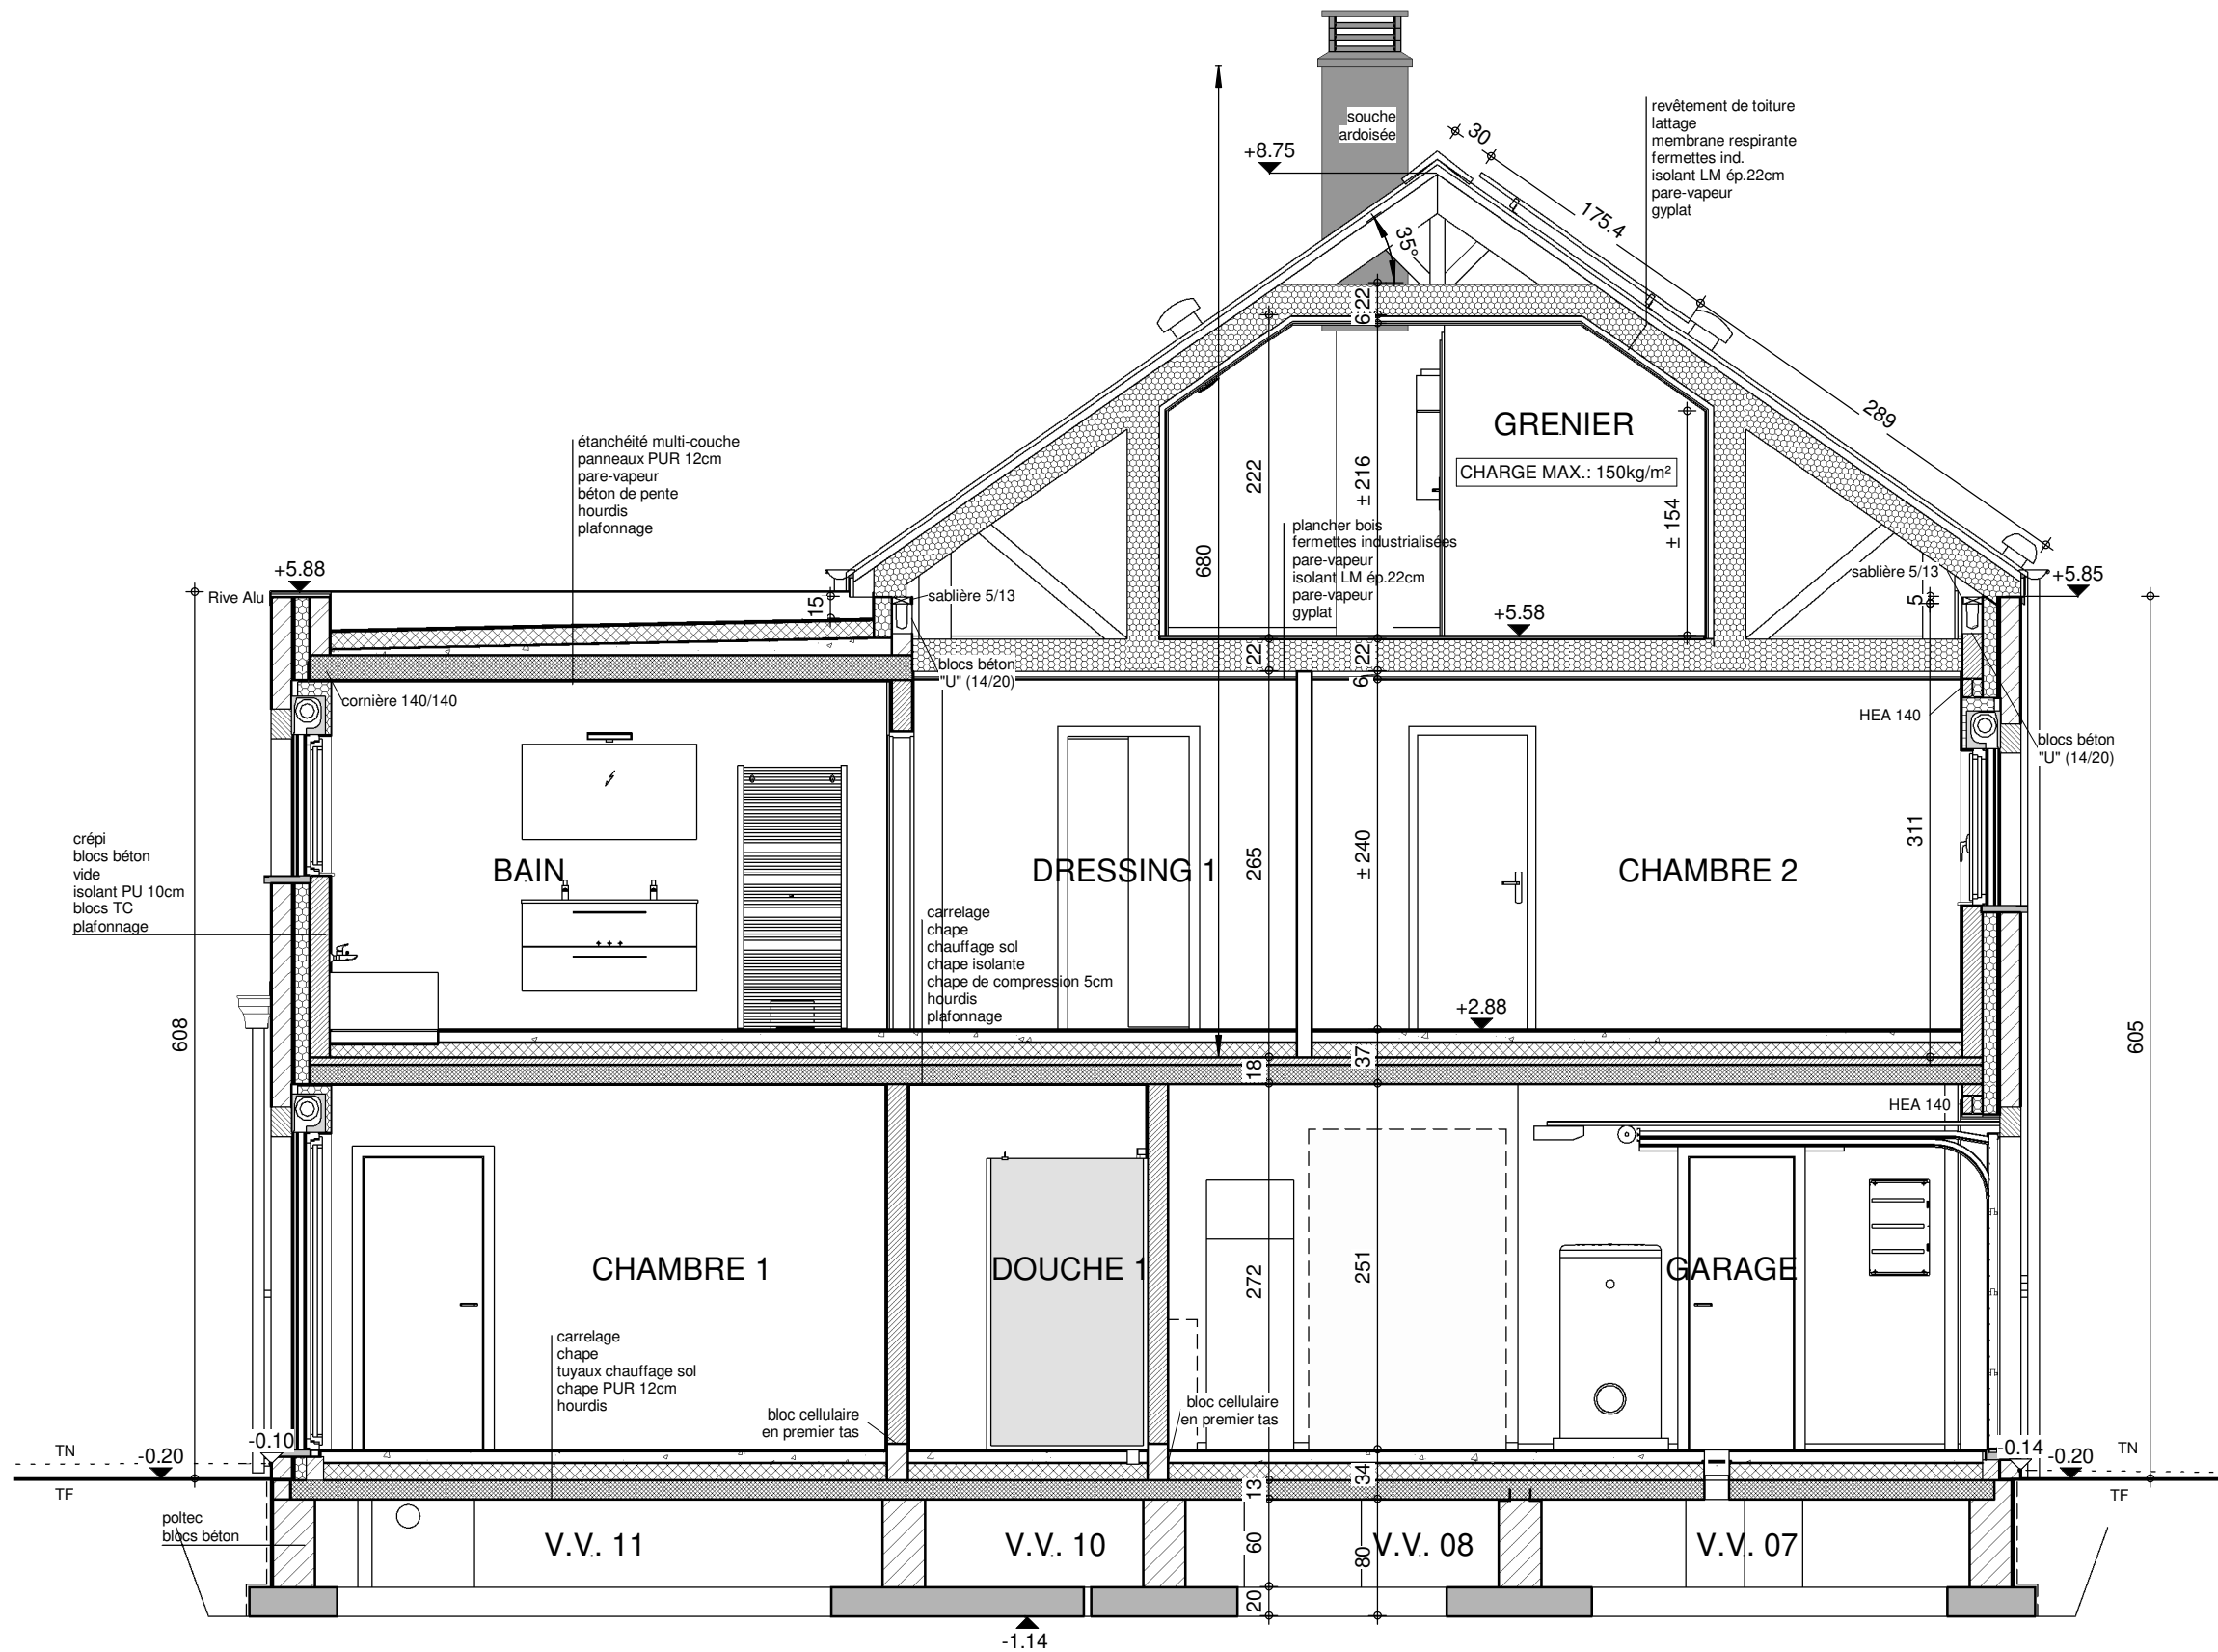

COUPE AA



AP-02 42478/HUT-HEPA-CAG			
Date :	20/01/2023	Echelle :	1/50

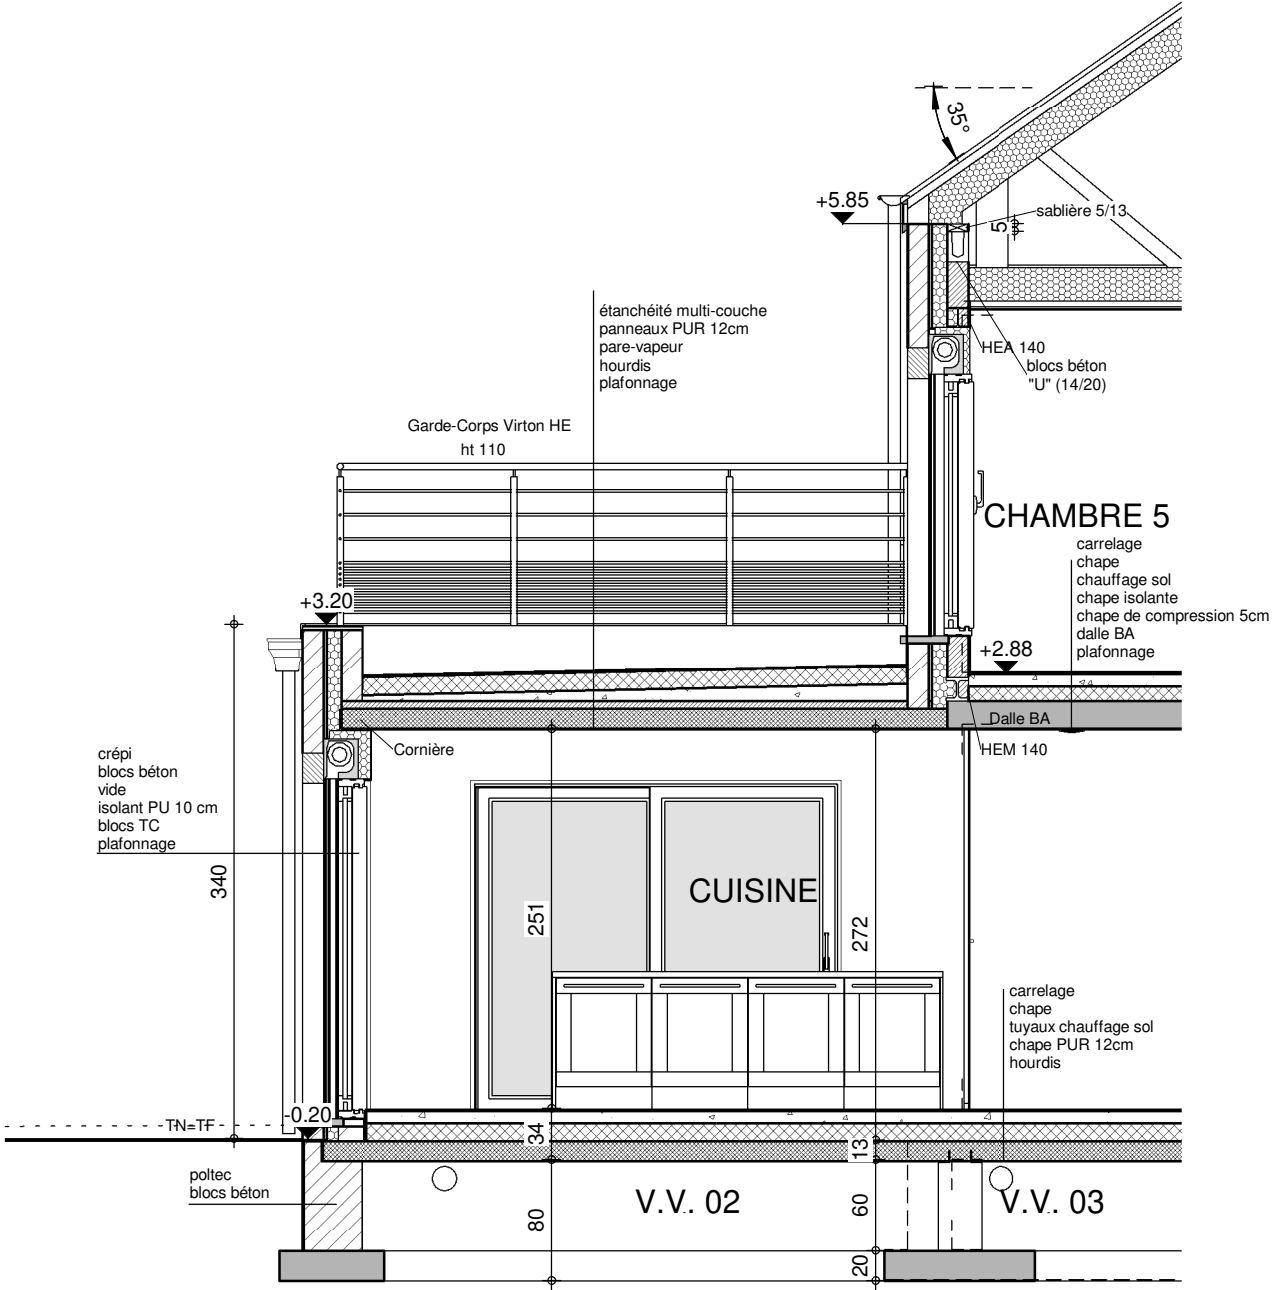


COUPE BB



AP-02 42478/HUT-HEPA-CAG			
Date :	20/01/2023	Echelle :	1/50

Le présent projet reste la propriété de la S.A. THOMAS & PIRON. Il est protégé par la législation en matière de création et ne peut en aucun cas faire l'objet d'une copie même partielle sans l'autorisation de l'auteur.

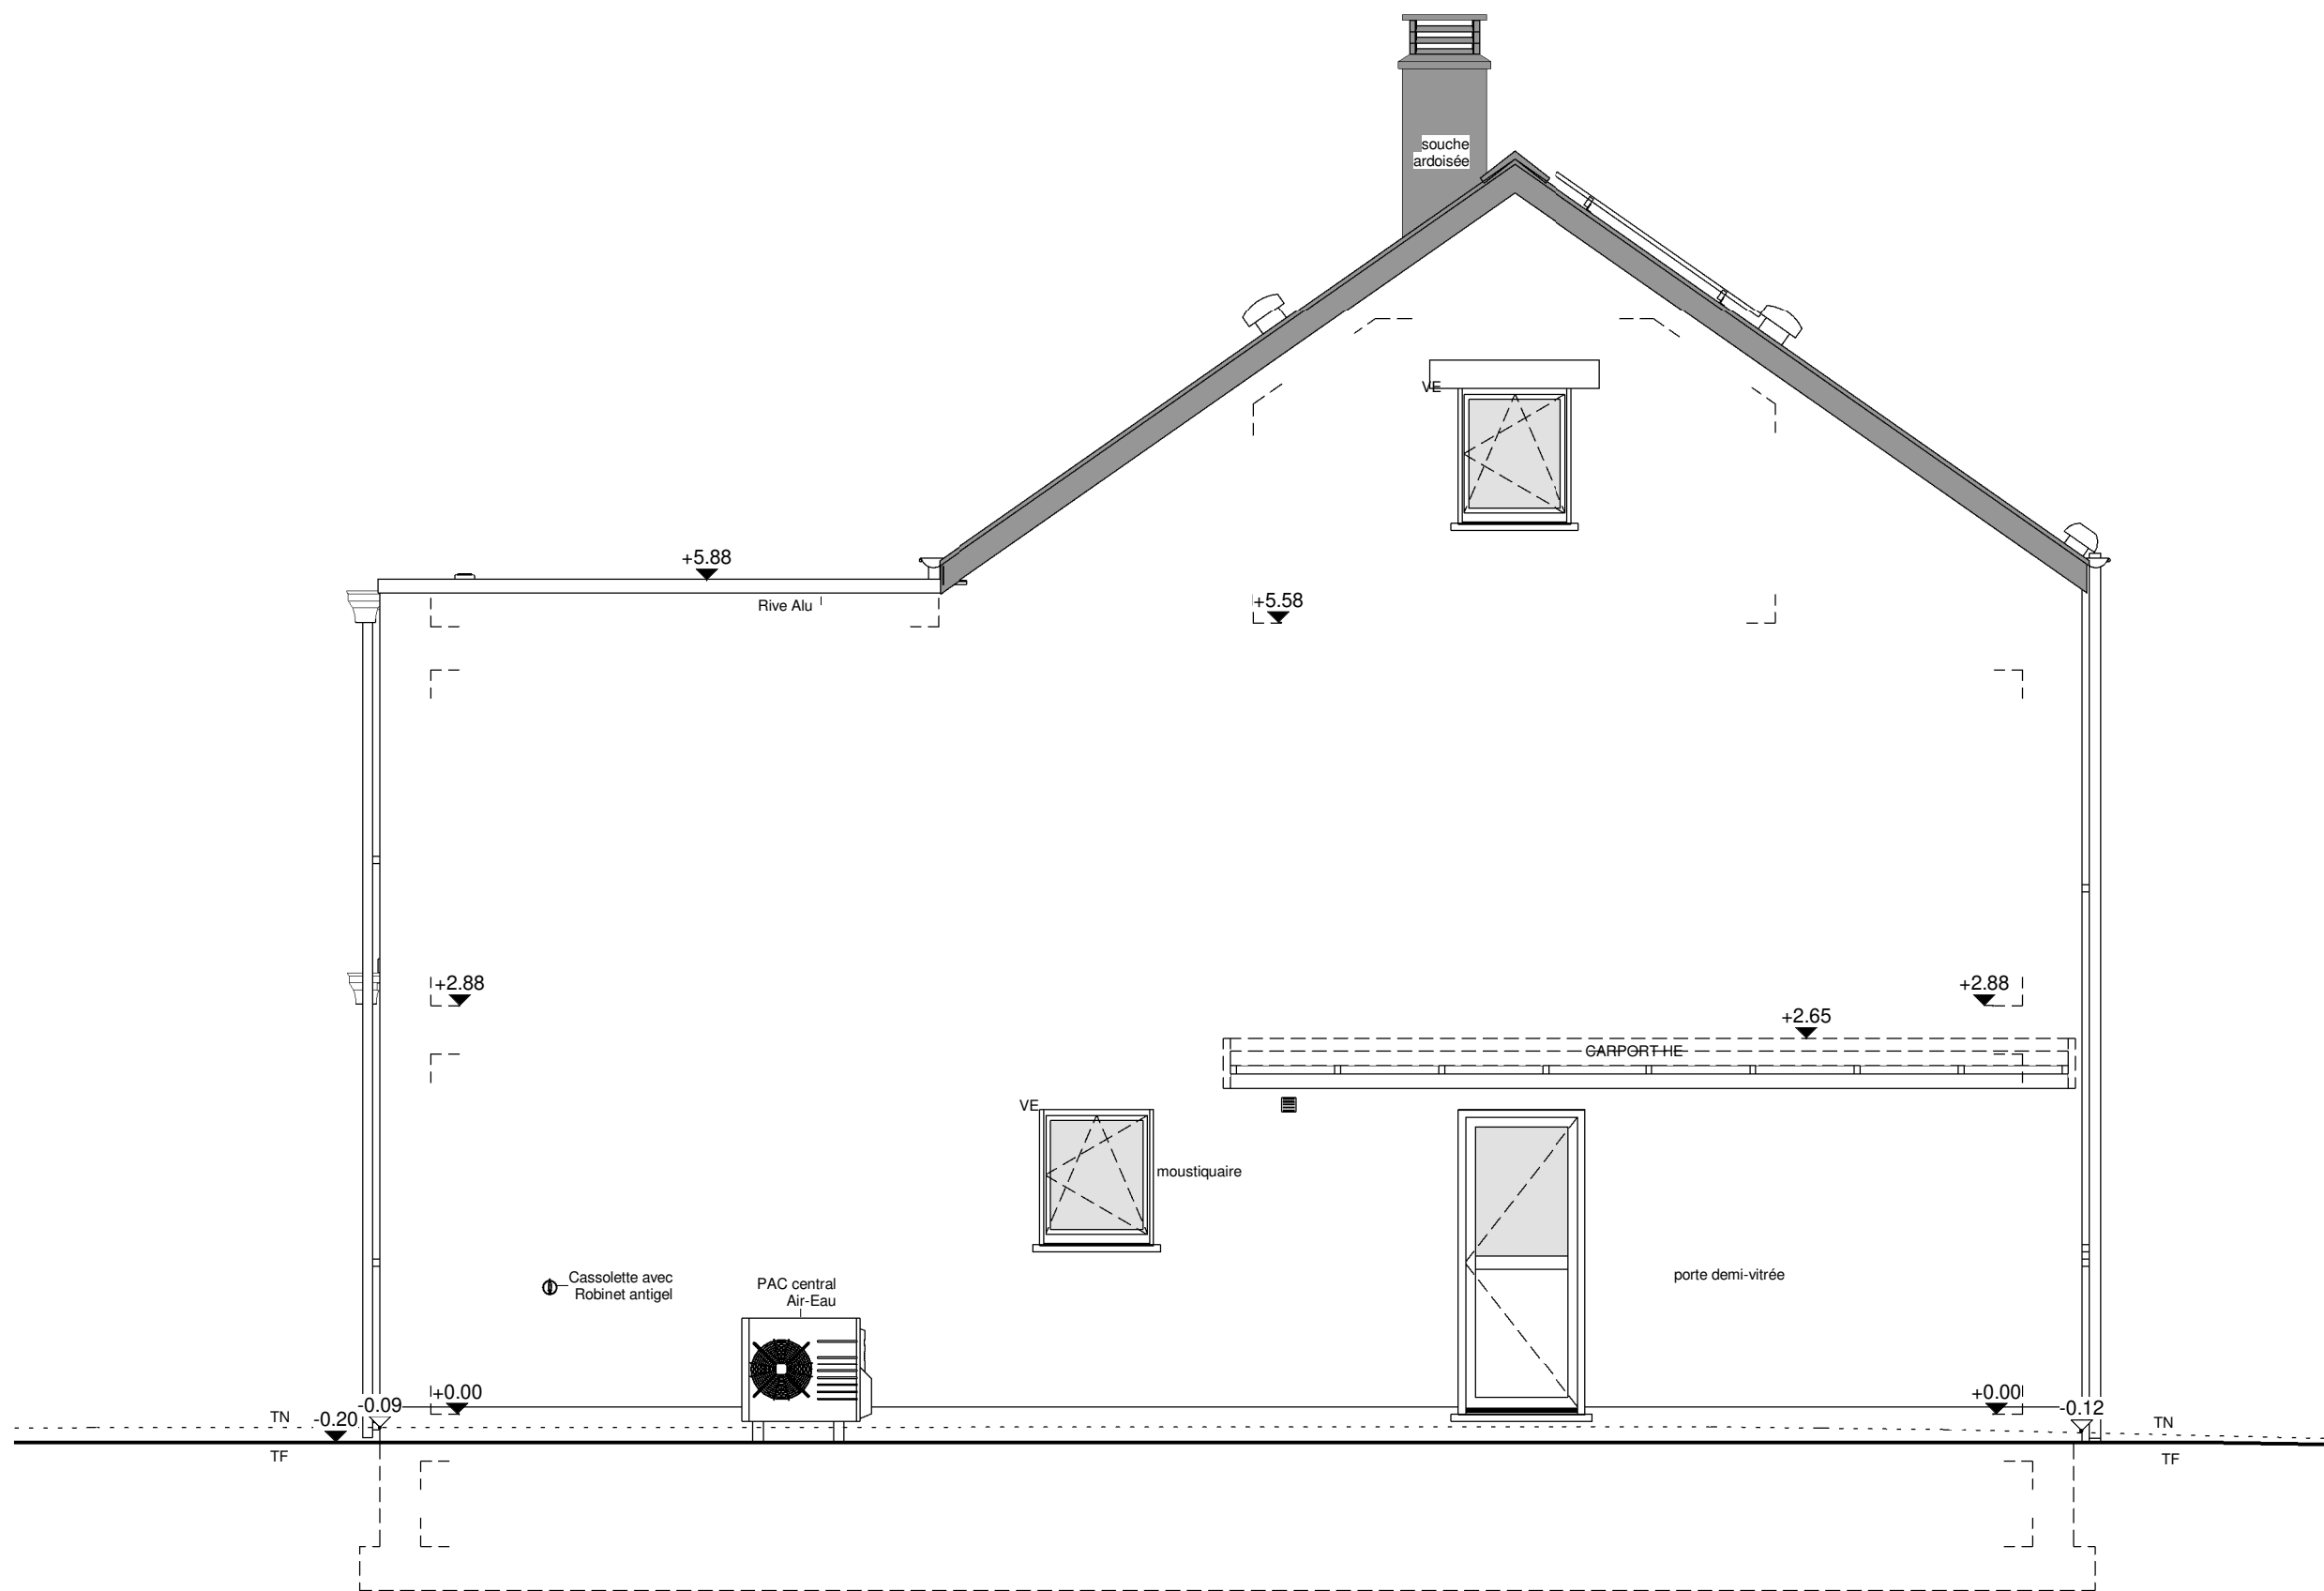


PIGNON GAUCHE





AP-02 42478/HUT-HEPA-CAG			
Date :	20/01/2023	Echelle :	1/50


Le présent projet reste la propriété de la S.A. THOMAS & PIRON. Il est protégé par la législation en matière de création et ne peut en aucun cas faire l'objet d'une copie même partielle sans l'autorisation de l'auteur.

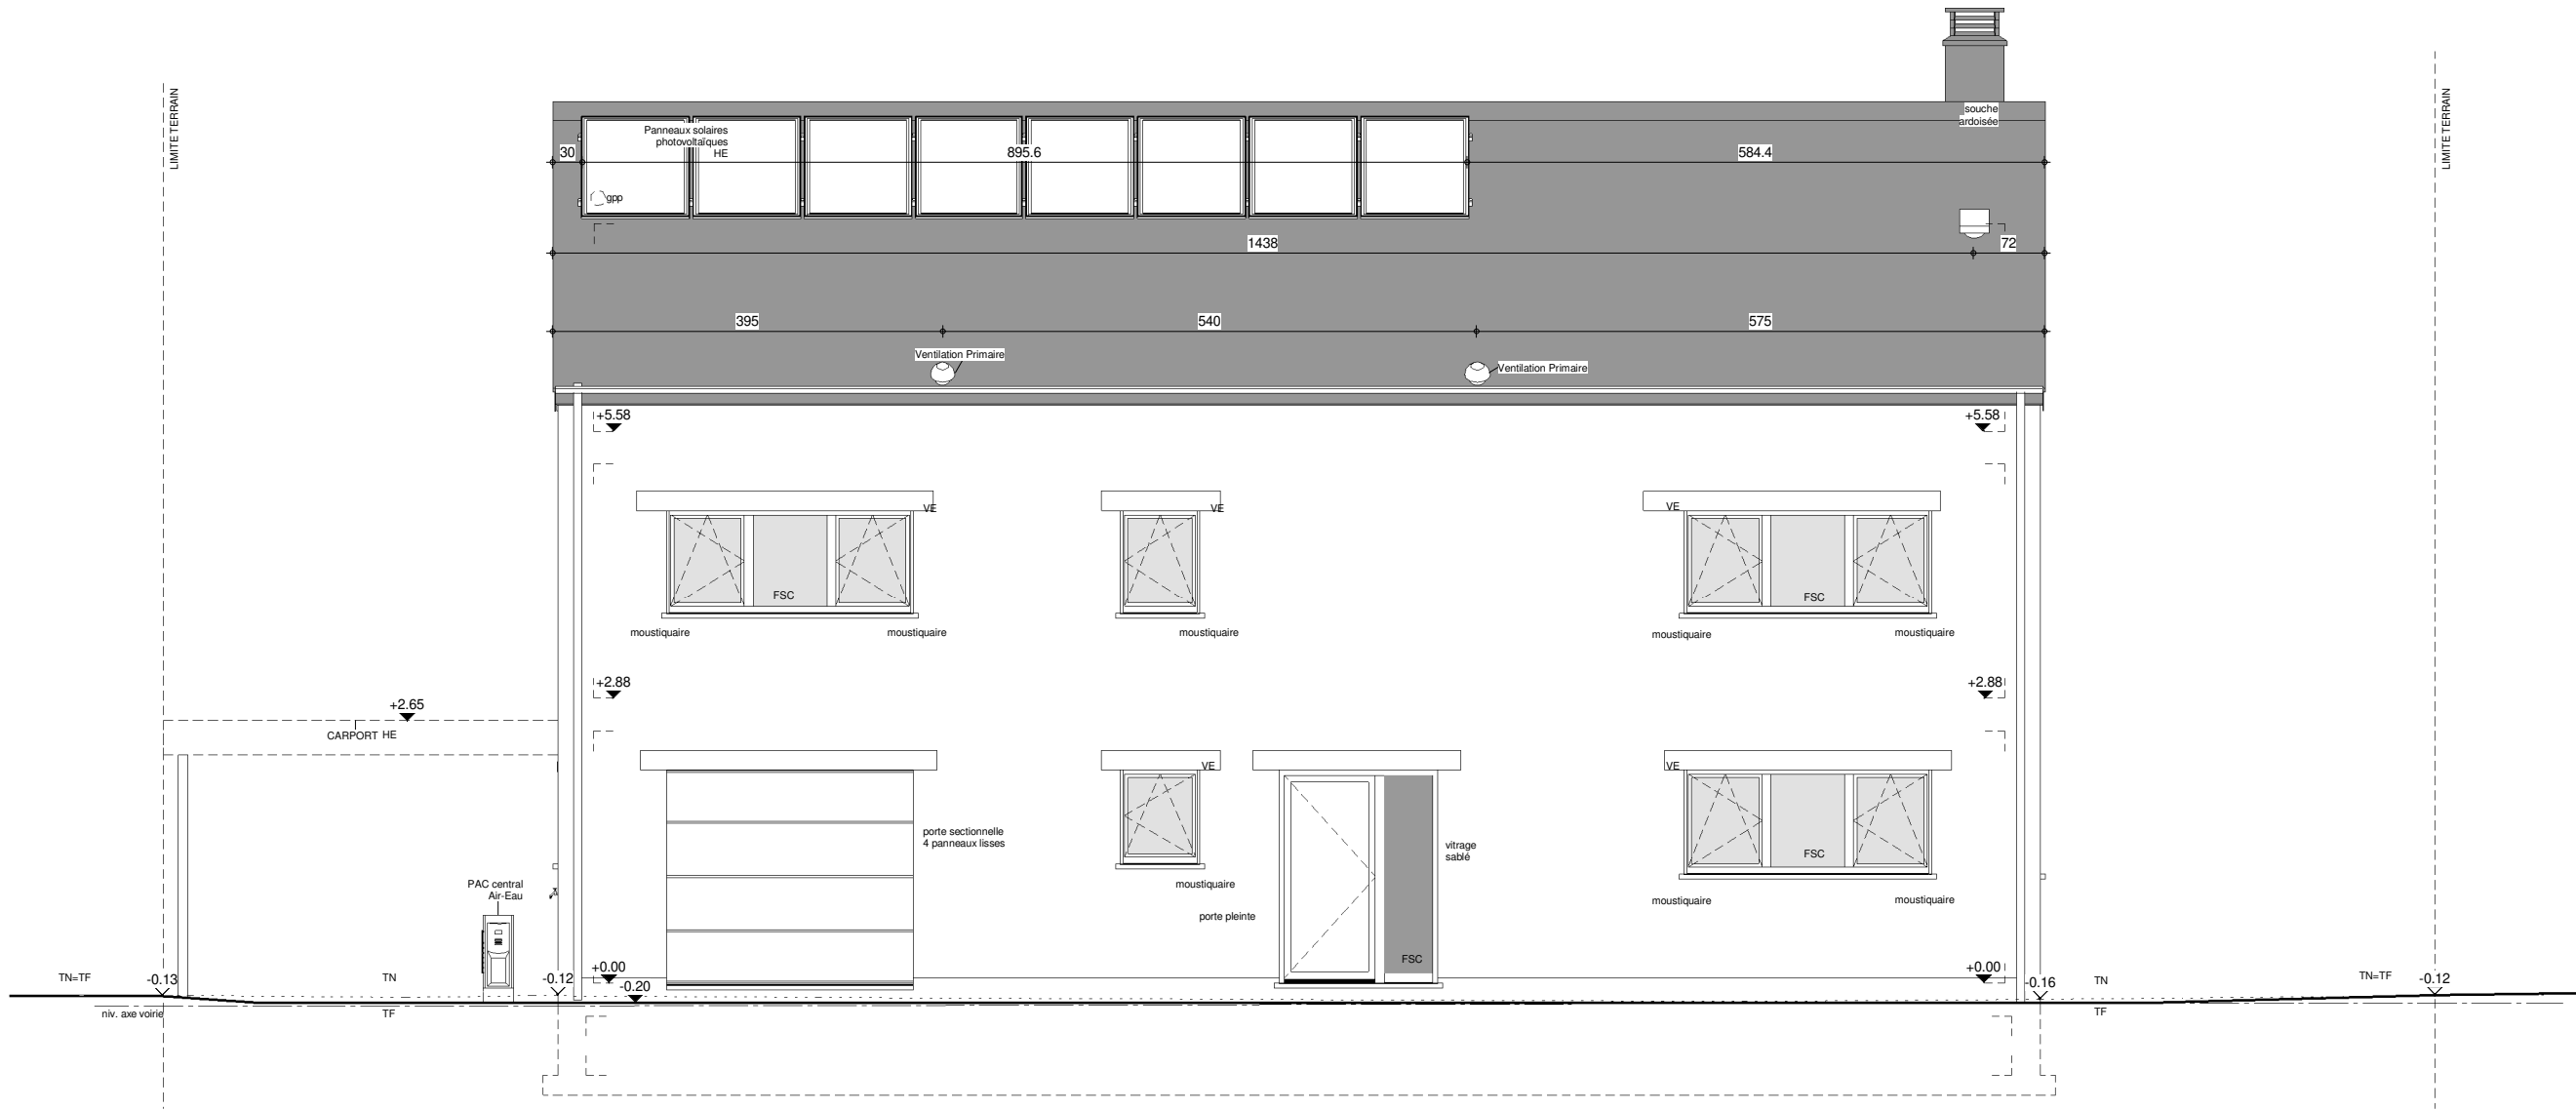

FACADE AVANT

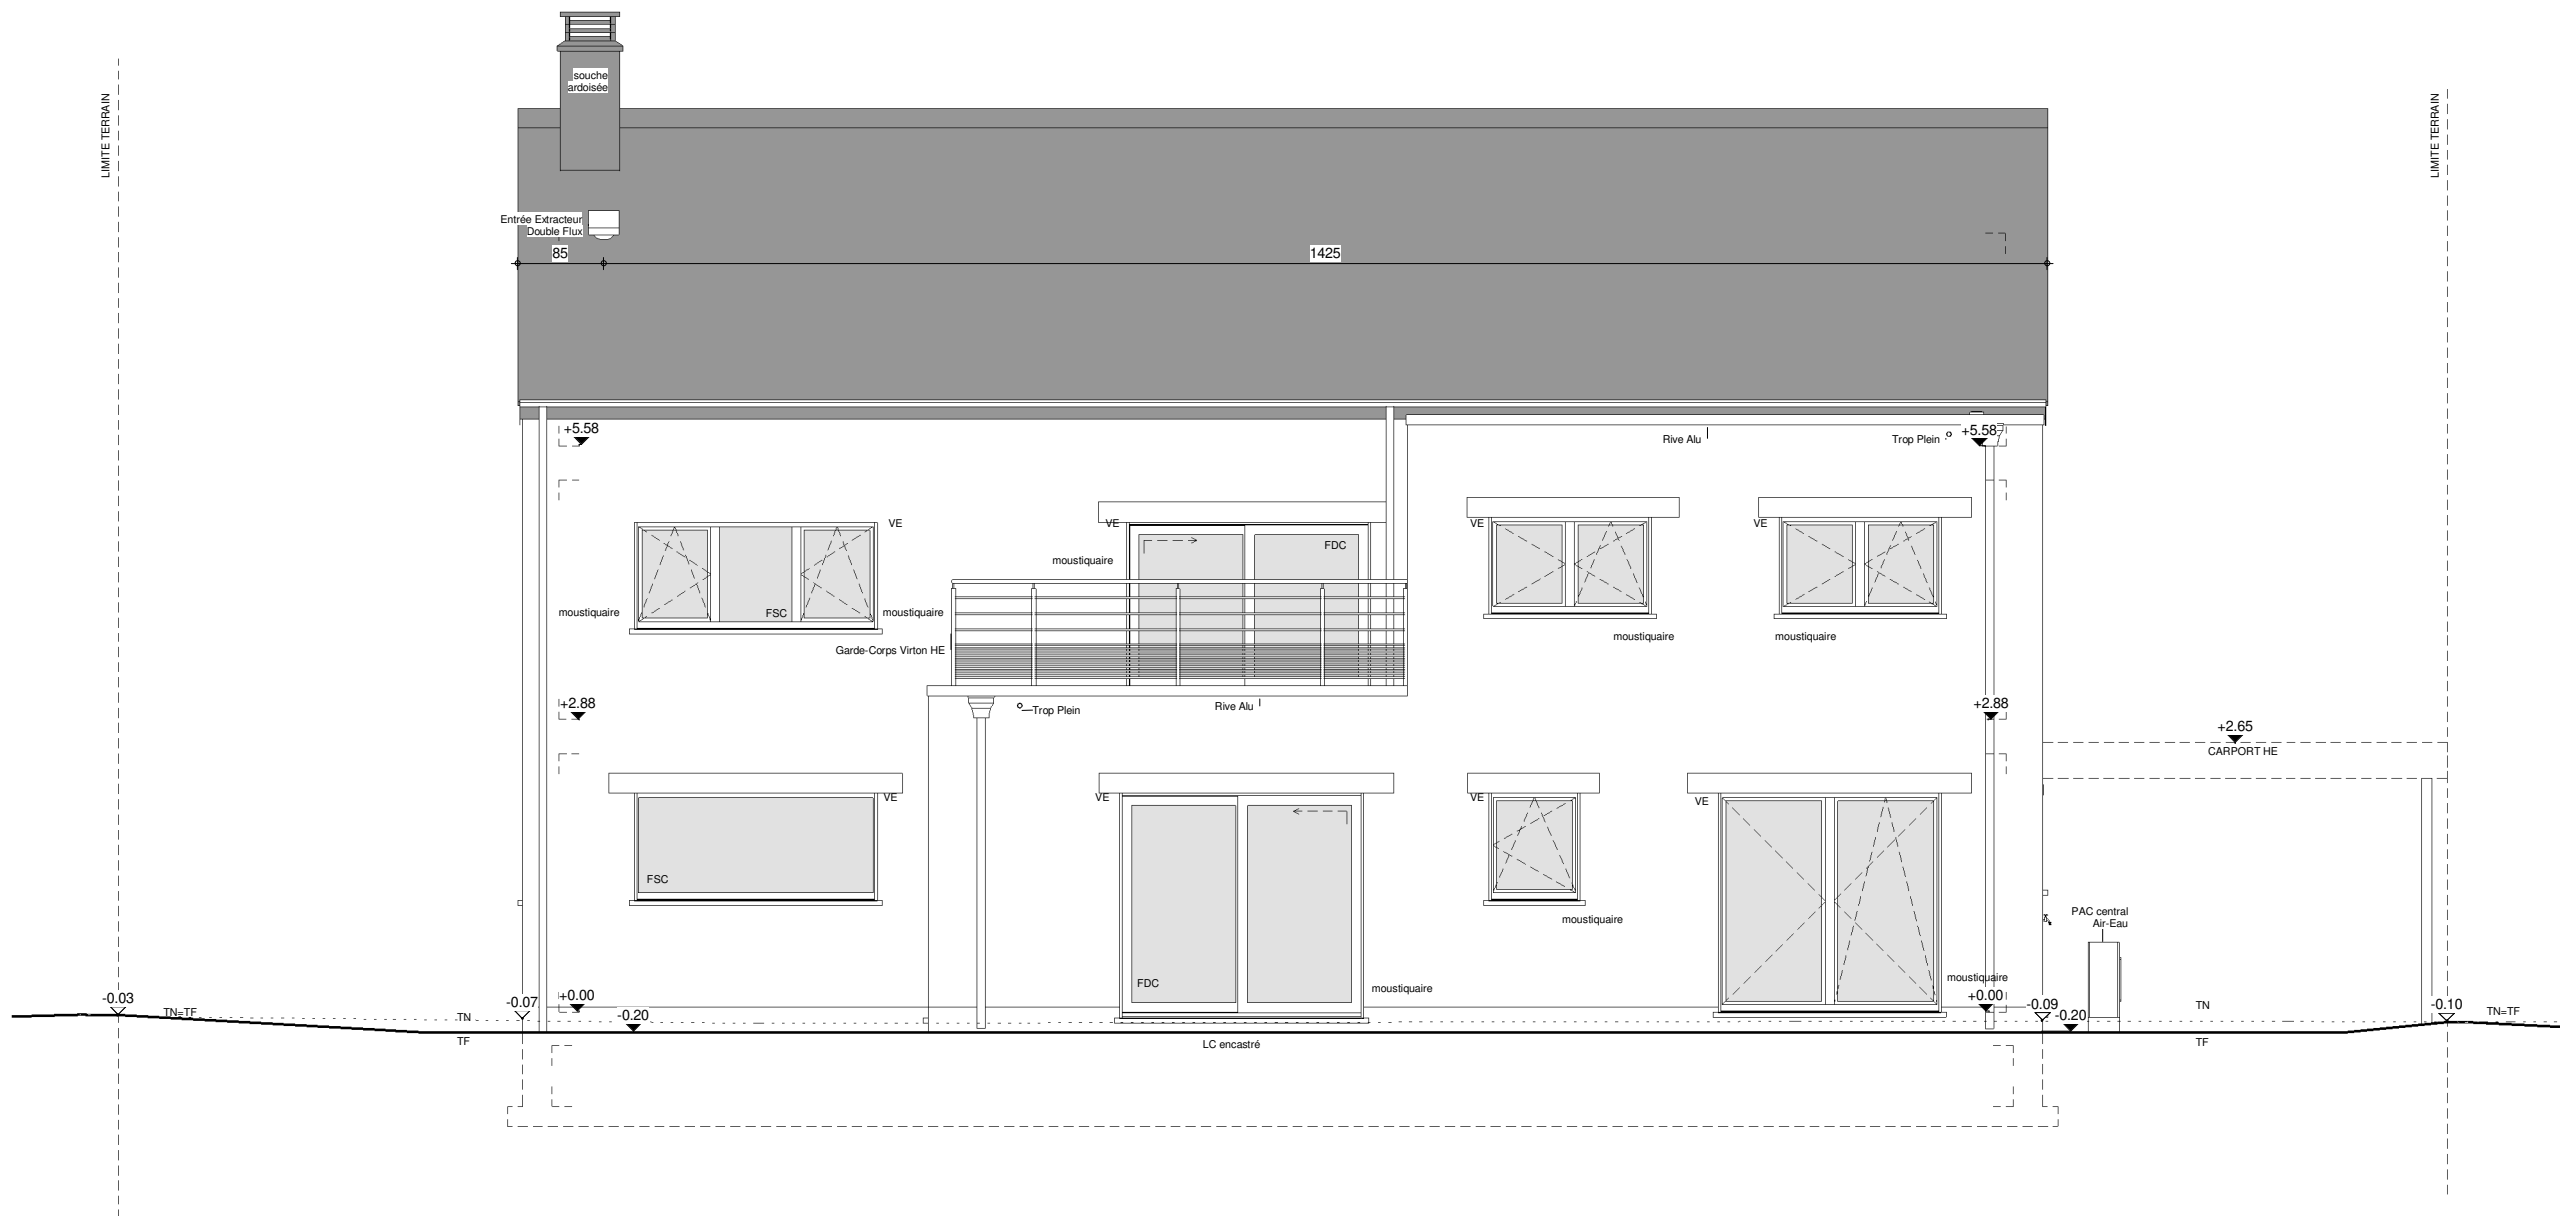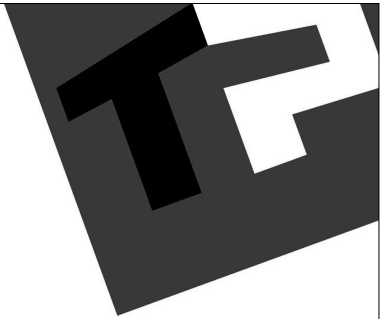

FACADE ARRIERE

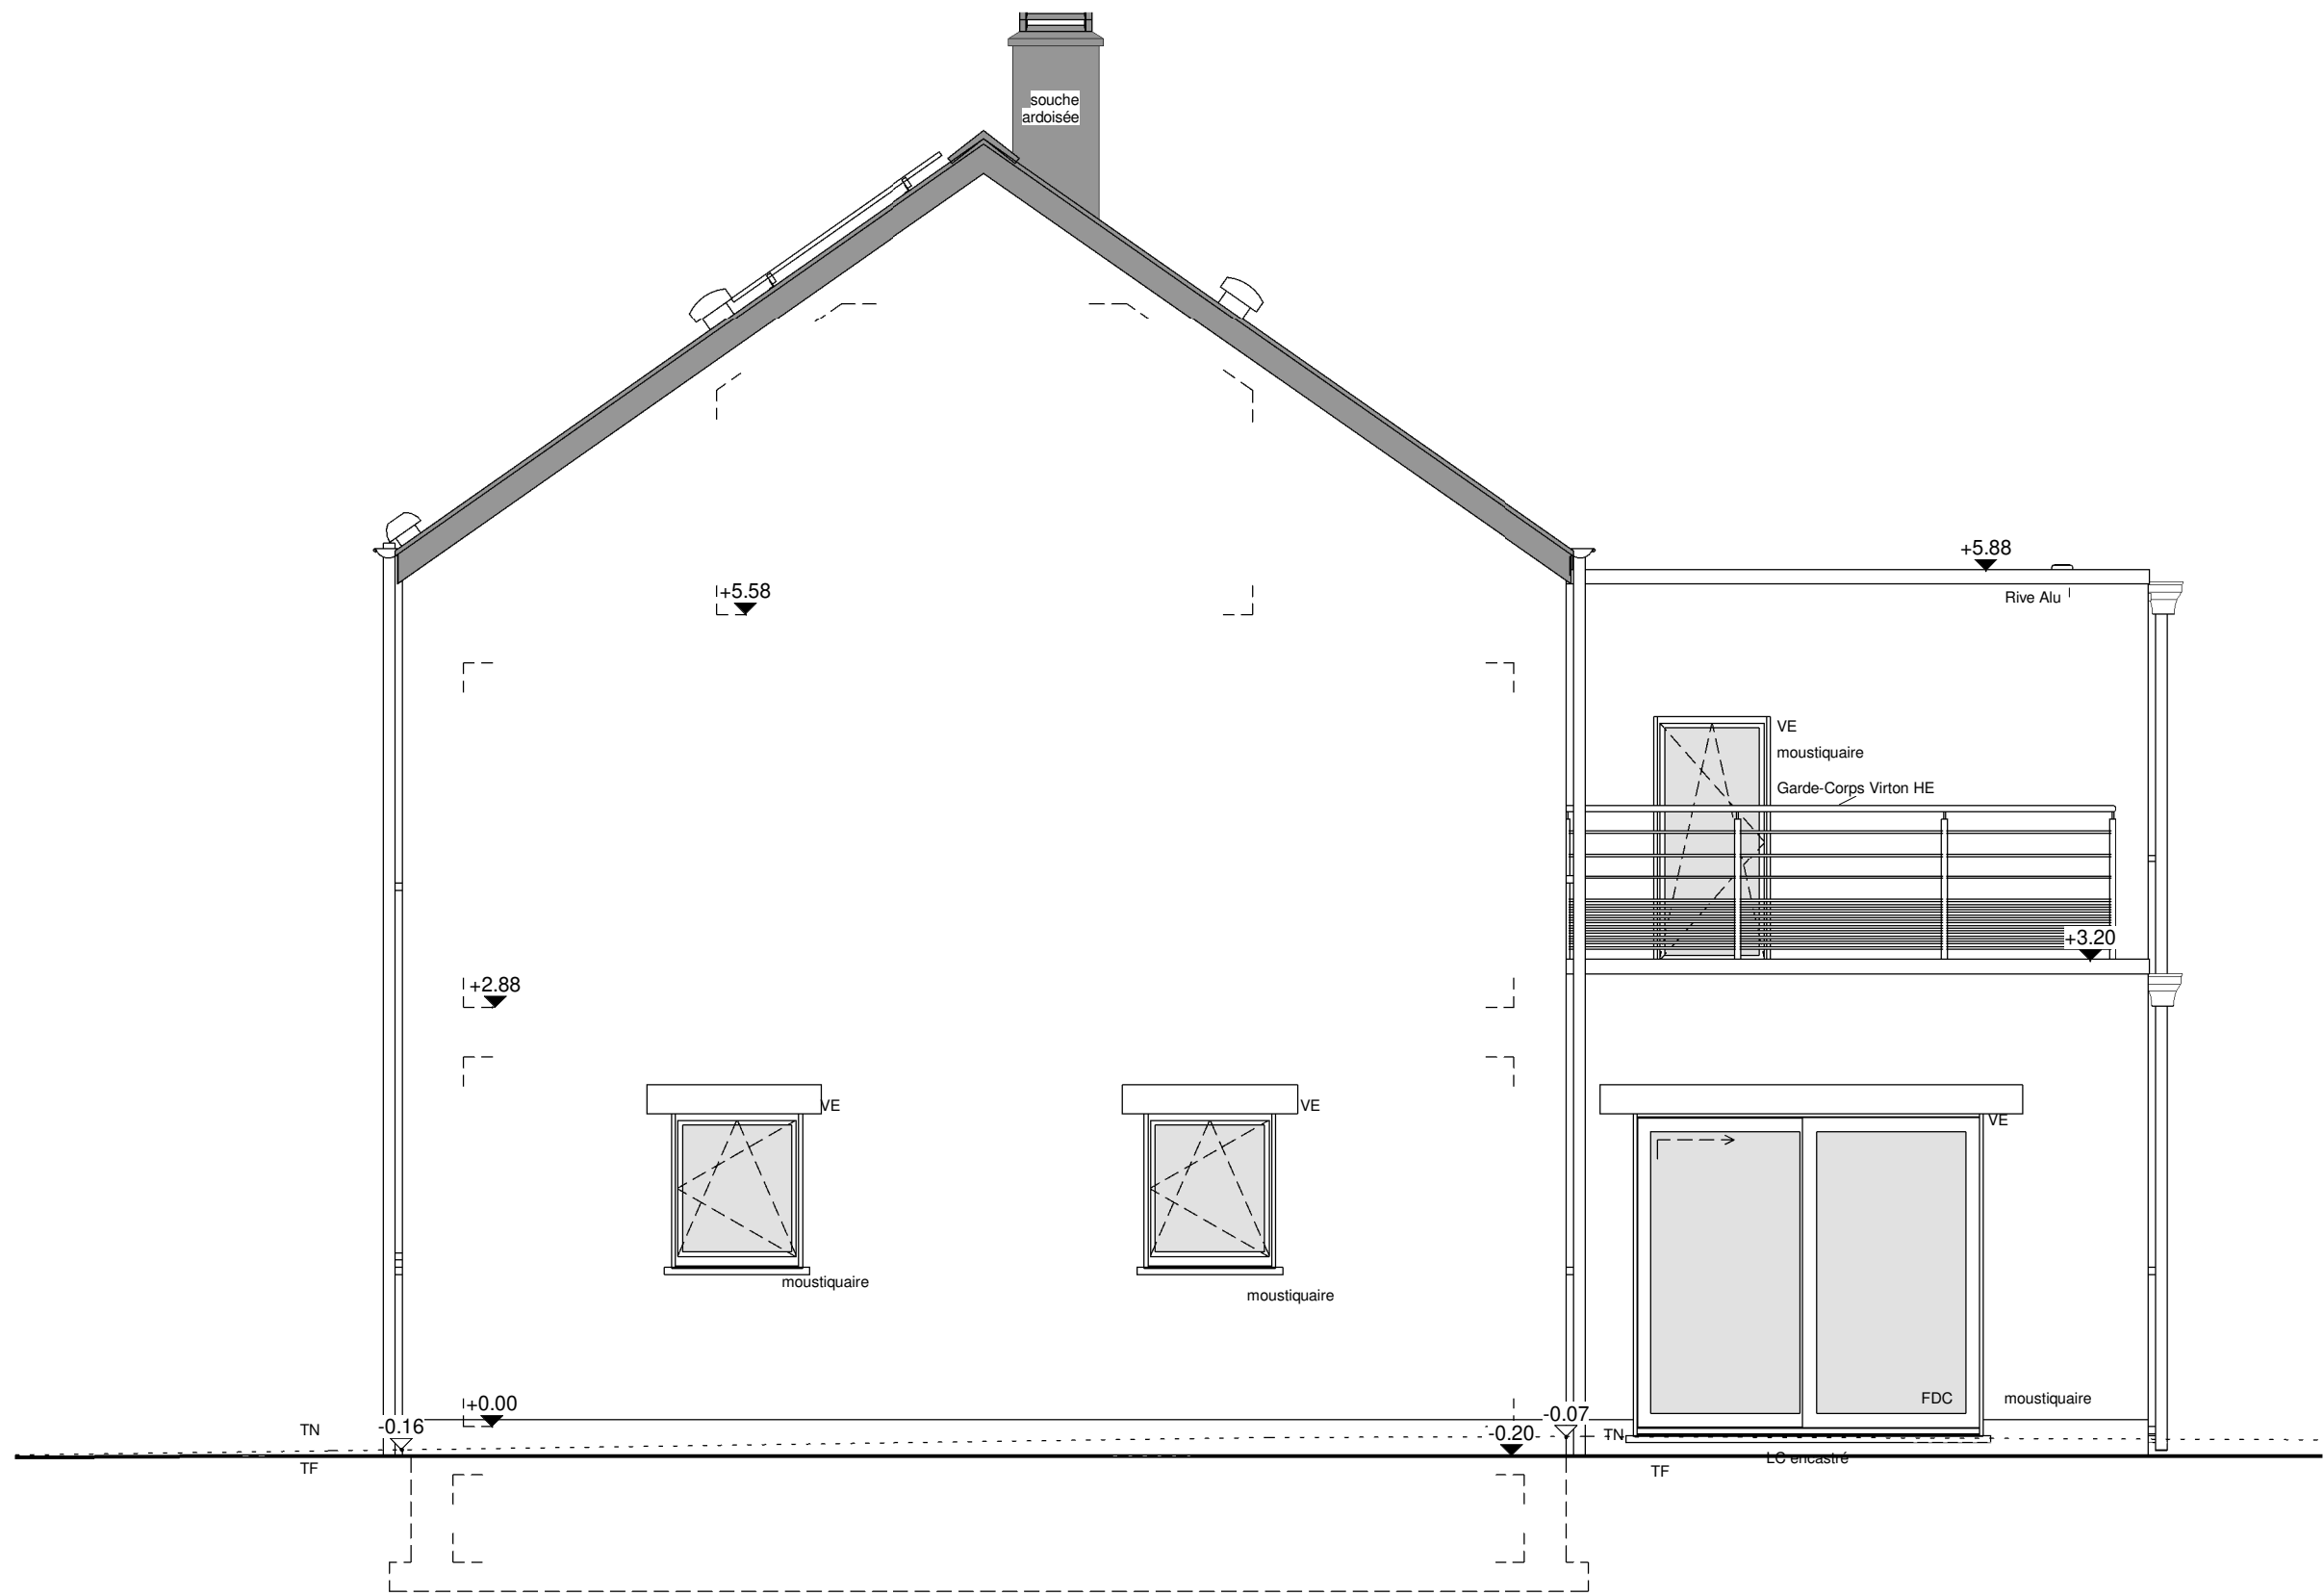

PIGNON DROIT



AP-02 42478/HUT-HEPA-CAG			
Date :	20/01/2023	Echelle :	1/50

Le présent projet reste la propriété de la S.A. THOMAS & PIRON. Il est protégé par la législation en matière de création et ne peut en aucun cas faire l'objet d'une copie même partielle sans l'autorisation de l'auteur.