

Mme DANIEL Françoise

Projet de construction d'une habitation à BASSILLY



Image à titre d'illustration, non contractuelle.



Le présent projet reste la propriété de la S.A. THOMAS & PIRON. Il est protégé par la législation en matière de création et ne peut en aucun cas faire l'objet d'une copie même partielle sans l'autorisation de l'auteur.



PERSPECTIVE

AP-260043-01-DANIEL-HERO-CAAL	
Date :	02/02/2026
Echelle :	

Mme DANIEL Françoise

Projet de construction d'une habitation à BASSILLY



Image à titre d'illustration, non contractuelle.



PERSPECTIVE

AP-260043-01-DANIEL-HERO-CAAL	
Date :	02/02/2026
Echelle :	

Le présent projet reste la propriété de la S.A. THOMAS & PIRON . Il est protégé par la législation en matière de création et ne peut en aucun cas faire l'objet d'une copie même partielle sans l'autorisation de l'auteur .

Mme DANIEL Françoise

Projet de construction d'une habitation à BASSILLY



Image à titre d'illustration, non contractuelle.



Le présent projet reste la propriété de la S.A. THOMAS & PIRON. Il est protégé par la législation en matière de création et ne peut en aucun cas faire l'objet d'une copie même partielle sans l'autorisation de l'auteur.



PERSPECTIVE

AP-260043-01-DANIEL-HERO-CAAL	
Date :	02/02/2026
Echelle :	

Mme DANIEL Françoise

Projet de construction d'une habitation à BASSILLY



Image à titre d'illustration, non contractuelle.



Le présent projet reste la propriété de la S.A. THOMAS & PIRON. Il est protégé par la législation en matière de création et ne peut en aucun cas faire l'objet d'une copie même partielle sans l'autorisation de l'auteur.



PERSPECTIVE

AP-260043-01-DANIEL-HERO-CAAL	
Date :	02/02/2026
Echelle :	

Mme DANIEL Françoise

Projet de construction d'une habitation à BASSILLY



Image à titre d'illustration, non contractuelle.



PERSPECTIVE


AP-250592-HERO-MELA	
Date :	02/02/2026
Echelle :	

Le présent projet reste la propriété de la S.A. THOMAS & PIRON . Il est protégé par la législation en matière de création et ne peut en aucun cas faire l'objet d'une copie même partielle sans l'autorisation de l'auteur .



Mme Daniel Françoise

Projet de construction d'une habitation à Bassilly

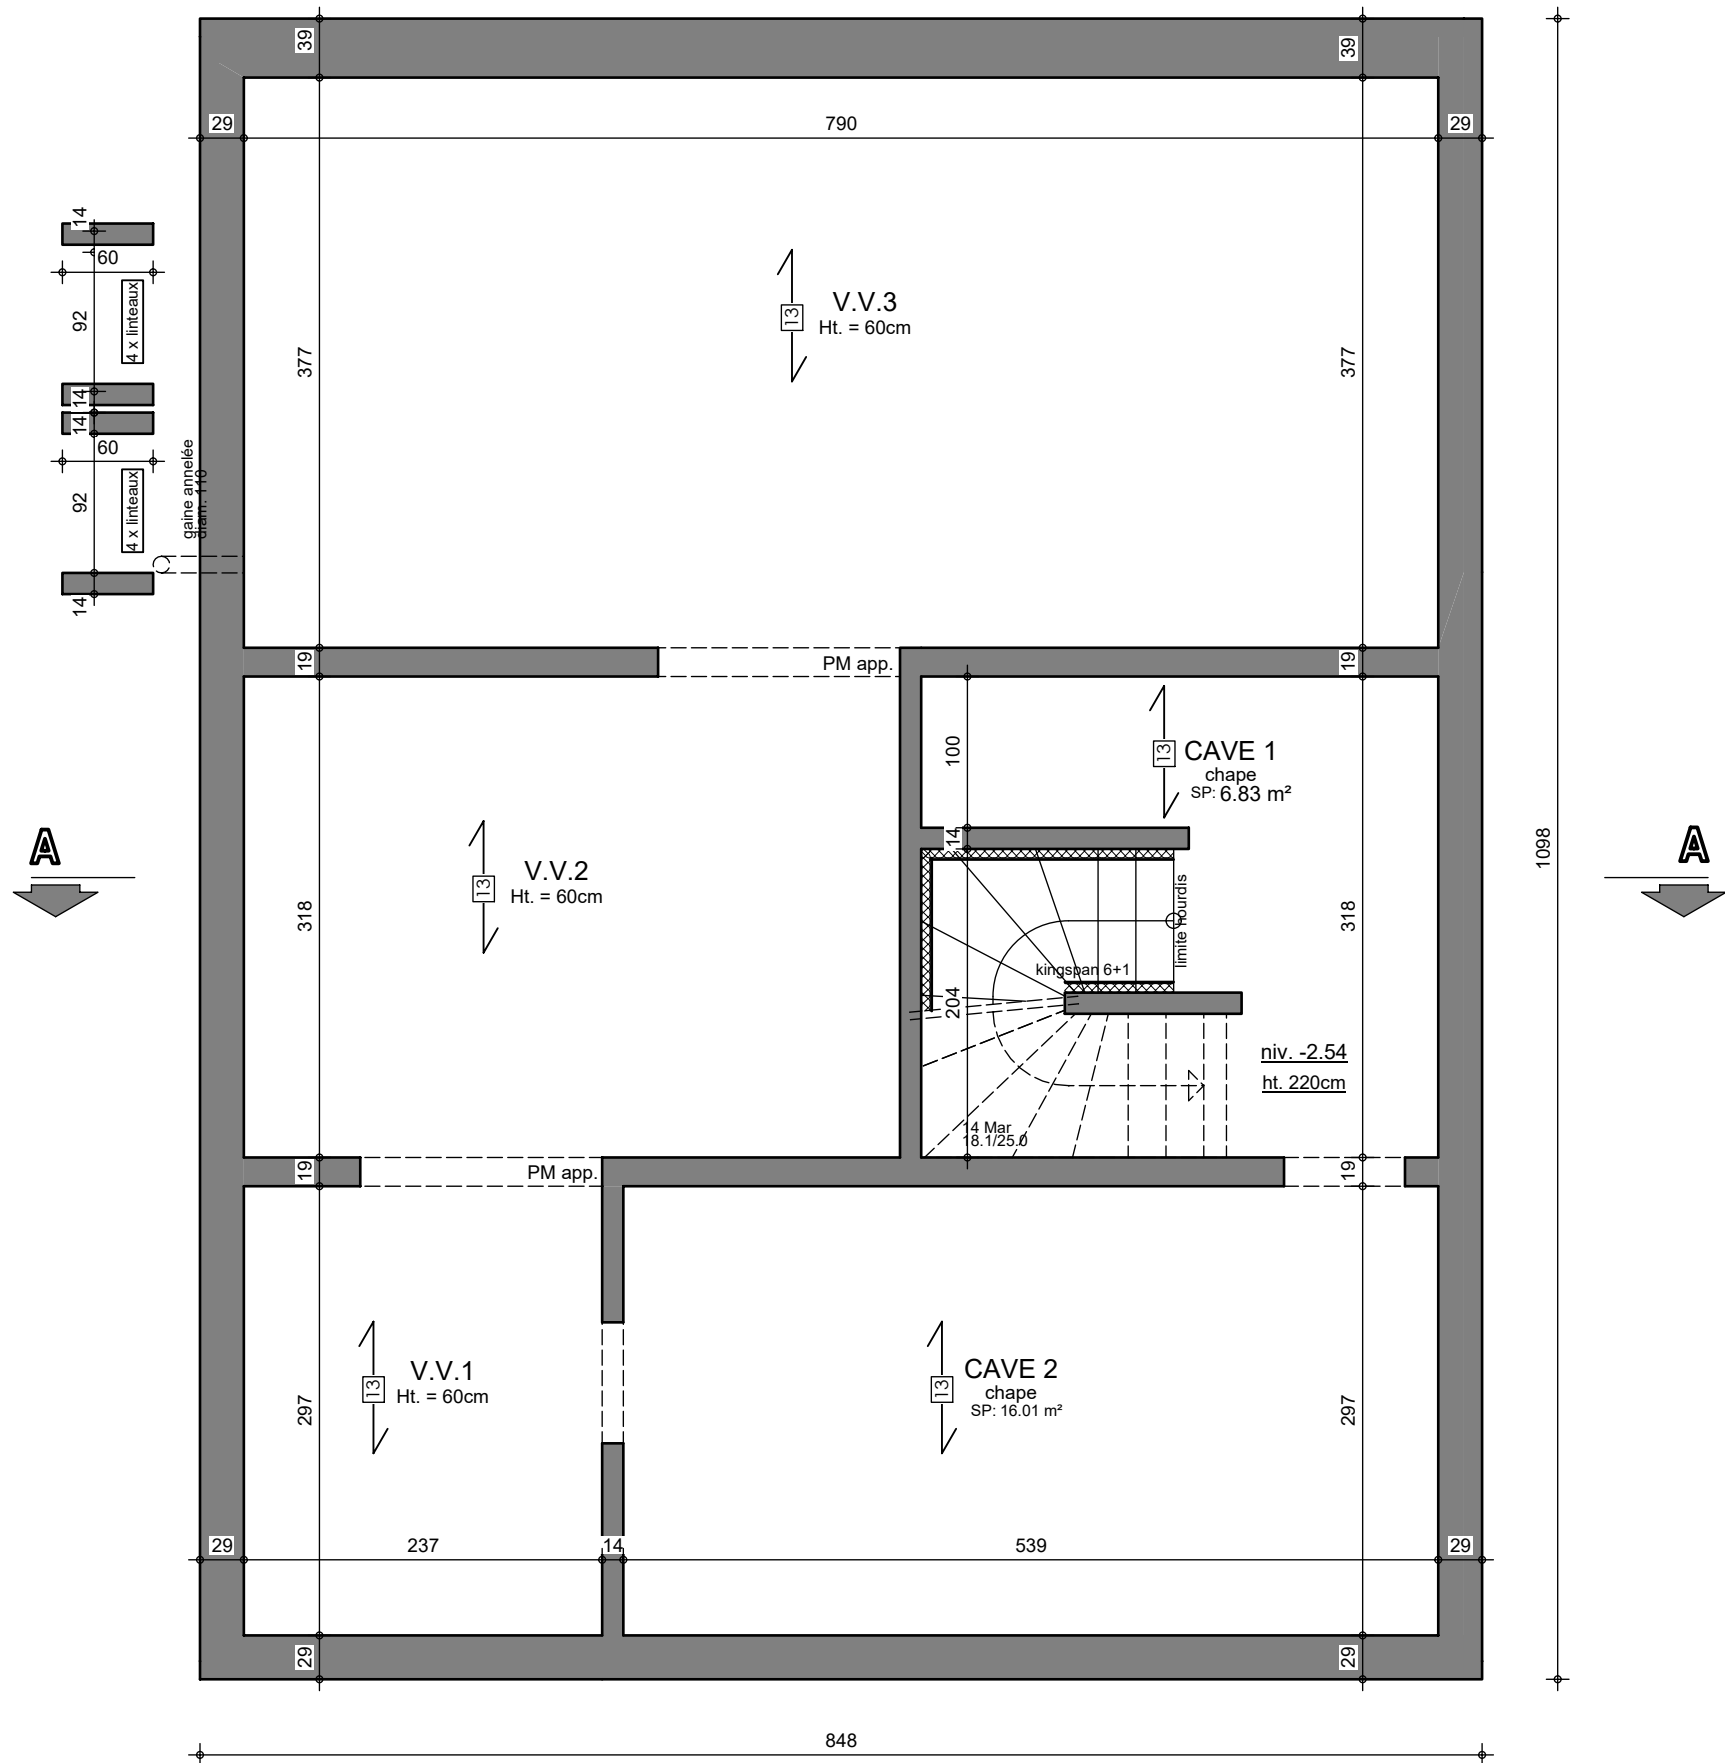


SOUS-SOL

AP-260043-01-DANIEL-HERO/CAAL	
Date :	02/022026
Echelle :	1/50






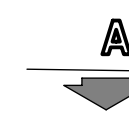

Le présent projet reste la propriété de la S.A. THOMAS & PIRON . Il est protégé par la législation en matière de création et ne peut en aucun cas faire l'objet d'une copie même partielle sans l'autorisation de l'auteur .

Mme Daniel Françoise

Projet de construction d'une habitation à Bassilly

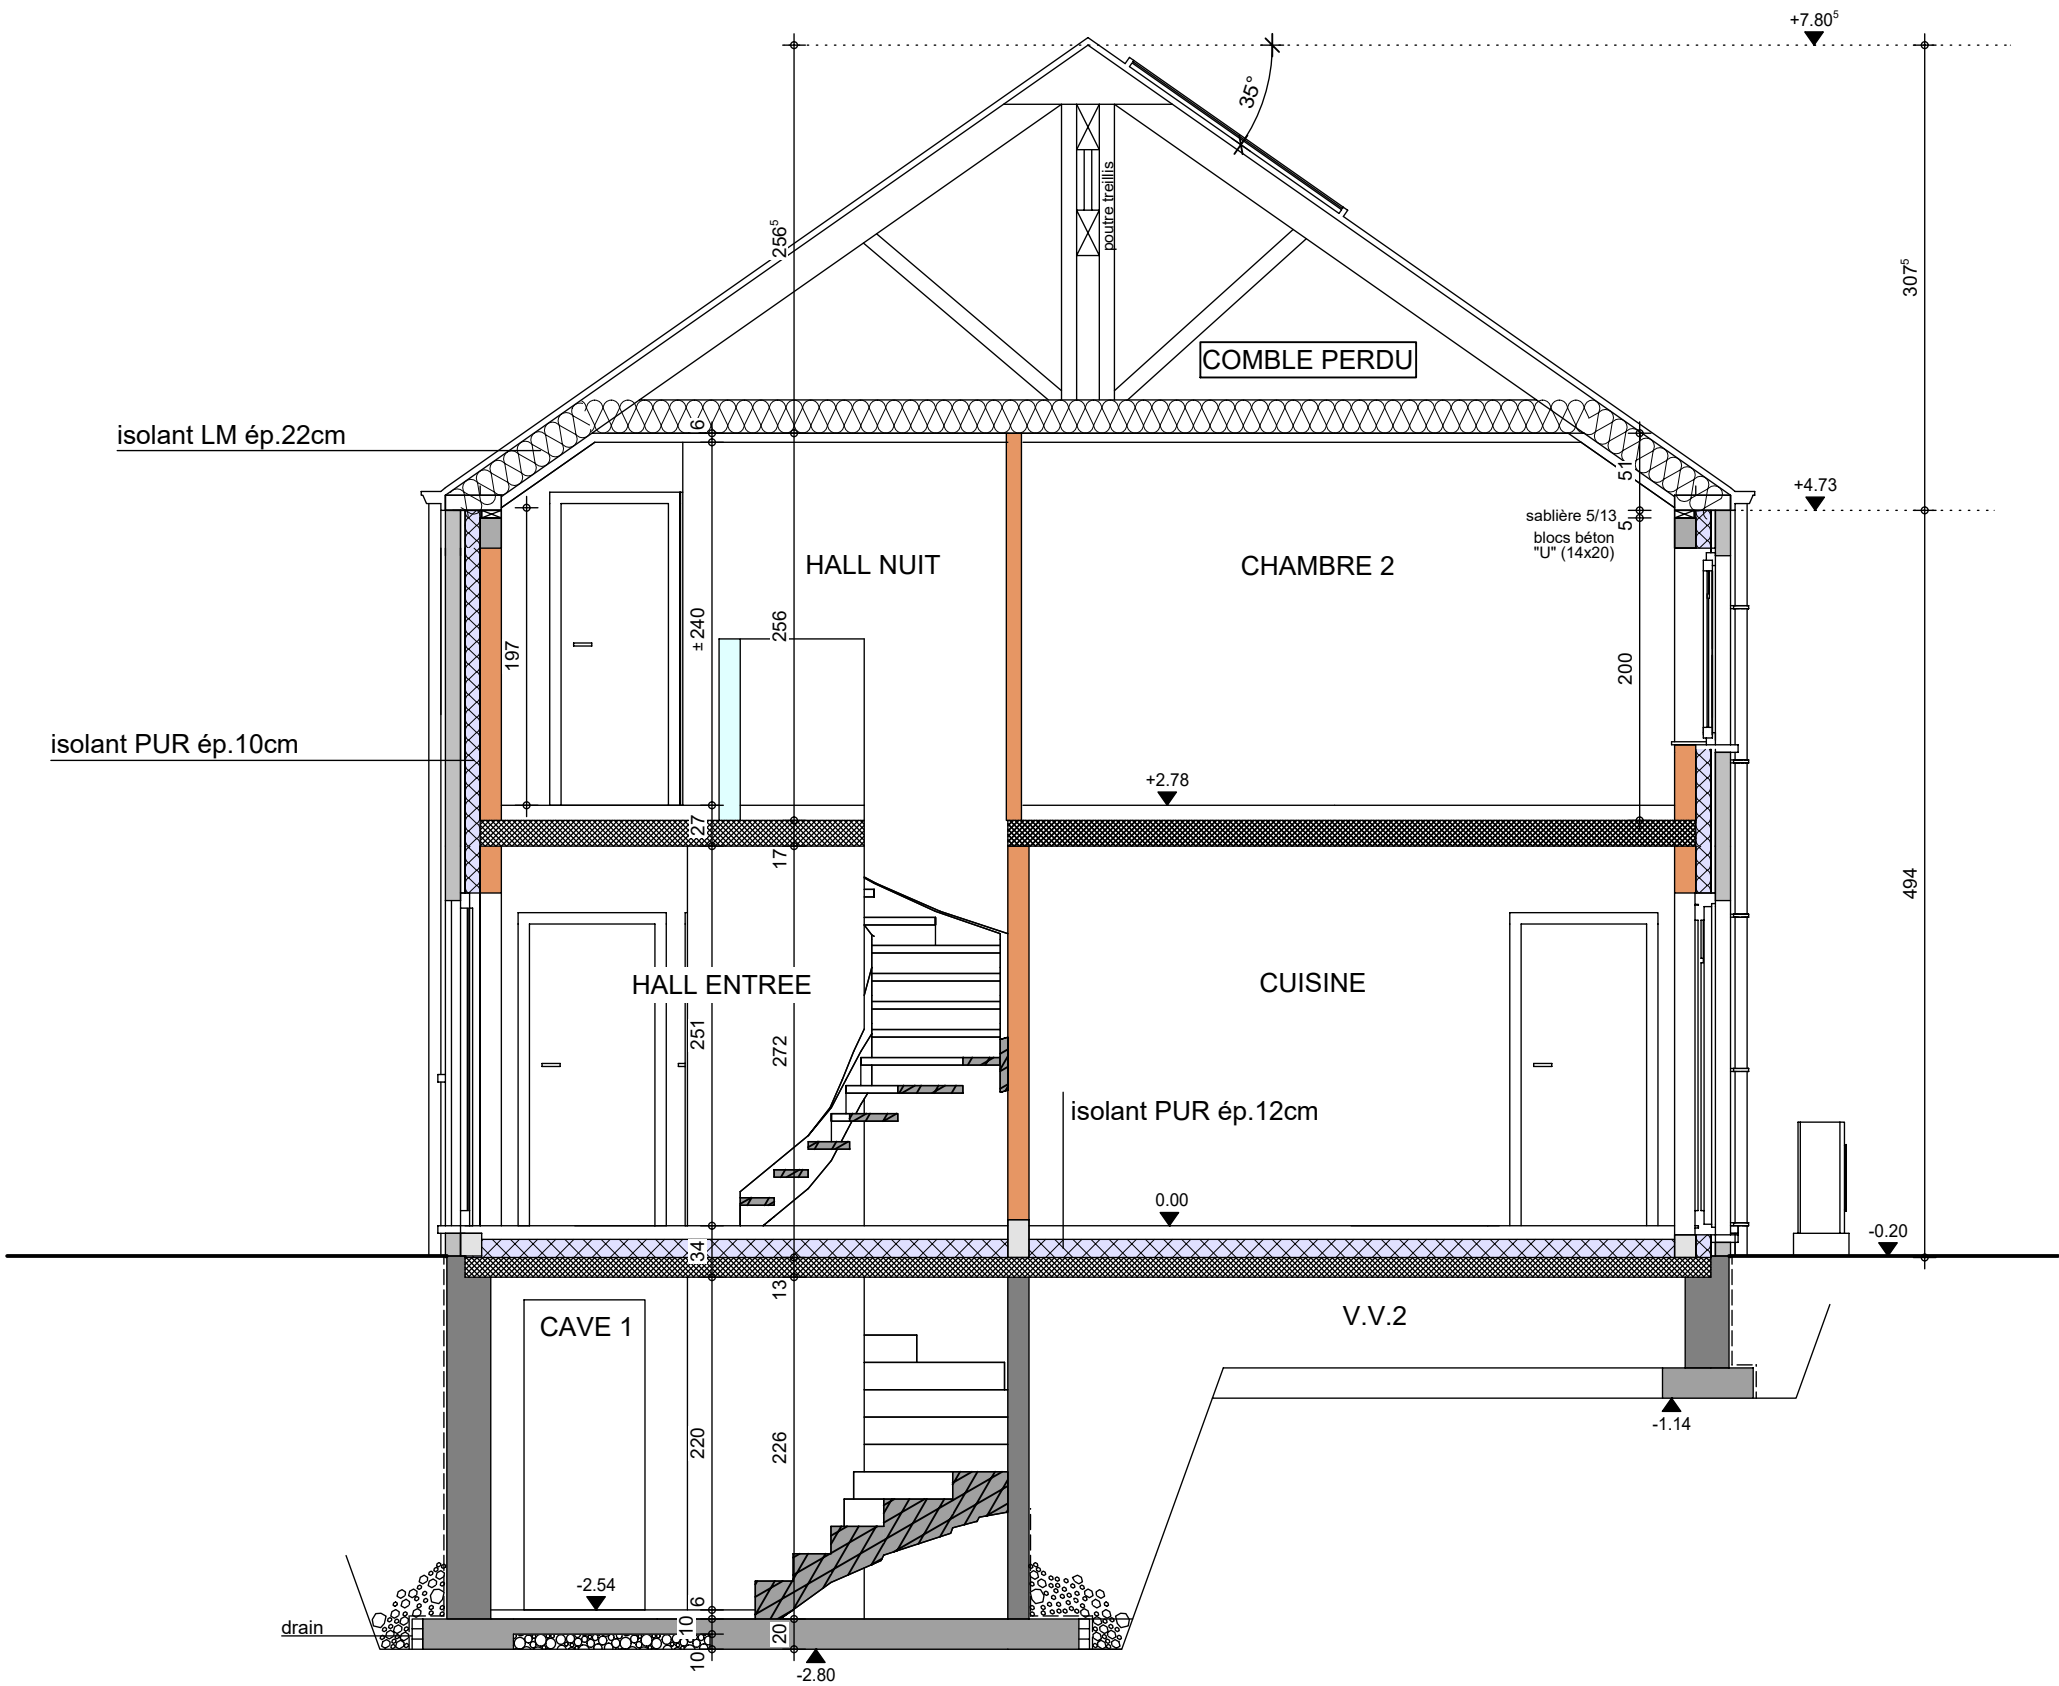

COUPE AA

Mme DANIEL Françoise

Projet de construction d'une habitation à BASSILLY



Image à titre d'illustration, non contractuelle.



FACADE AVANT

AP-260043-01-DANIEL-HERO-CAAL	
Date :	02/02/2026
Echelle :	

Le présent projet reste la propriété de la S.A. THOMAS & PIRON. Il est protégé par la législation en matière de création et ne peut en aucun cas faire l'objet d'une copie même partielle sans l'autorisation de l'auteur.

Mme DANIEL Françoise

Projet de construction d'une habitation à BASSILLY



Image à titre d'illustration, non contractuelle.



Le présent projet reste la propriété de la S.A. THOMAS & PIRON. Il est protégé par la législation en matière de création et ne peut en aucun cas faire l'objet d'une copie même partielle sans l'autorisation de l'auteur.



FACADE ARRIERE

AP-260043-01-DANIEL-HERO-CAAL	
Date :	02/02/2026
Echelle :	

Mme DANIEL Françoise

Projet de construction d'une habitation à BASSILLY



Image à titre d'illustration, non contractuelle.



FACADE DROITE

AP-260043-01-DANIEL-HERO-CAAL	
Date :	02/02/2026
Echelle :	

Le présent projet reste la propriété de la S.A. THOMAS & PIRON. Il est protégé par la législation en matière de création et ne peut en aucun cas faire l'objet d'une copie même partielle sans l'autorisation de l'auteur.

Mme DANIEL Françoise

Projet de construction d'une habitation à BASSILLY



Image à titre d'illustration, non contractuelle.



FACADE GAUCHE

AP-260043-01-DANIEL-HERO-CAAL	
Date :	02/02/2026
Echelle :	

Le présent projet reste la propriété de la S.A. THOMAS & PIRON. Il est protégé par la législation en matière de création et ne peut en aucun cas faire l'objet d'une copie même partielle sans l'autorisation de l'auteur.