



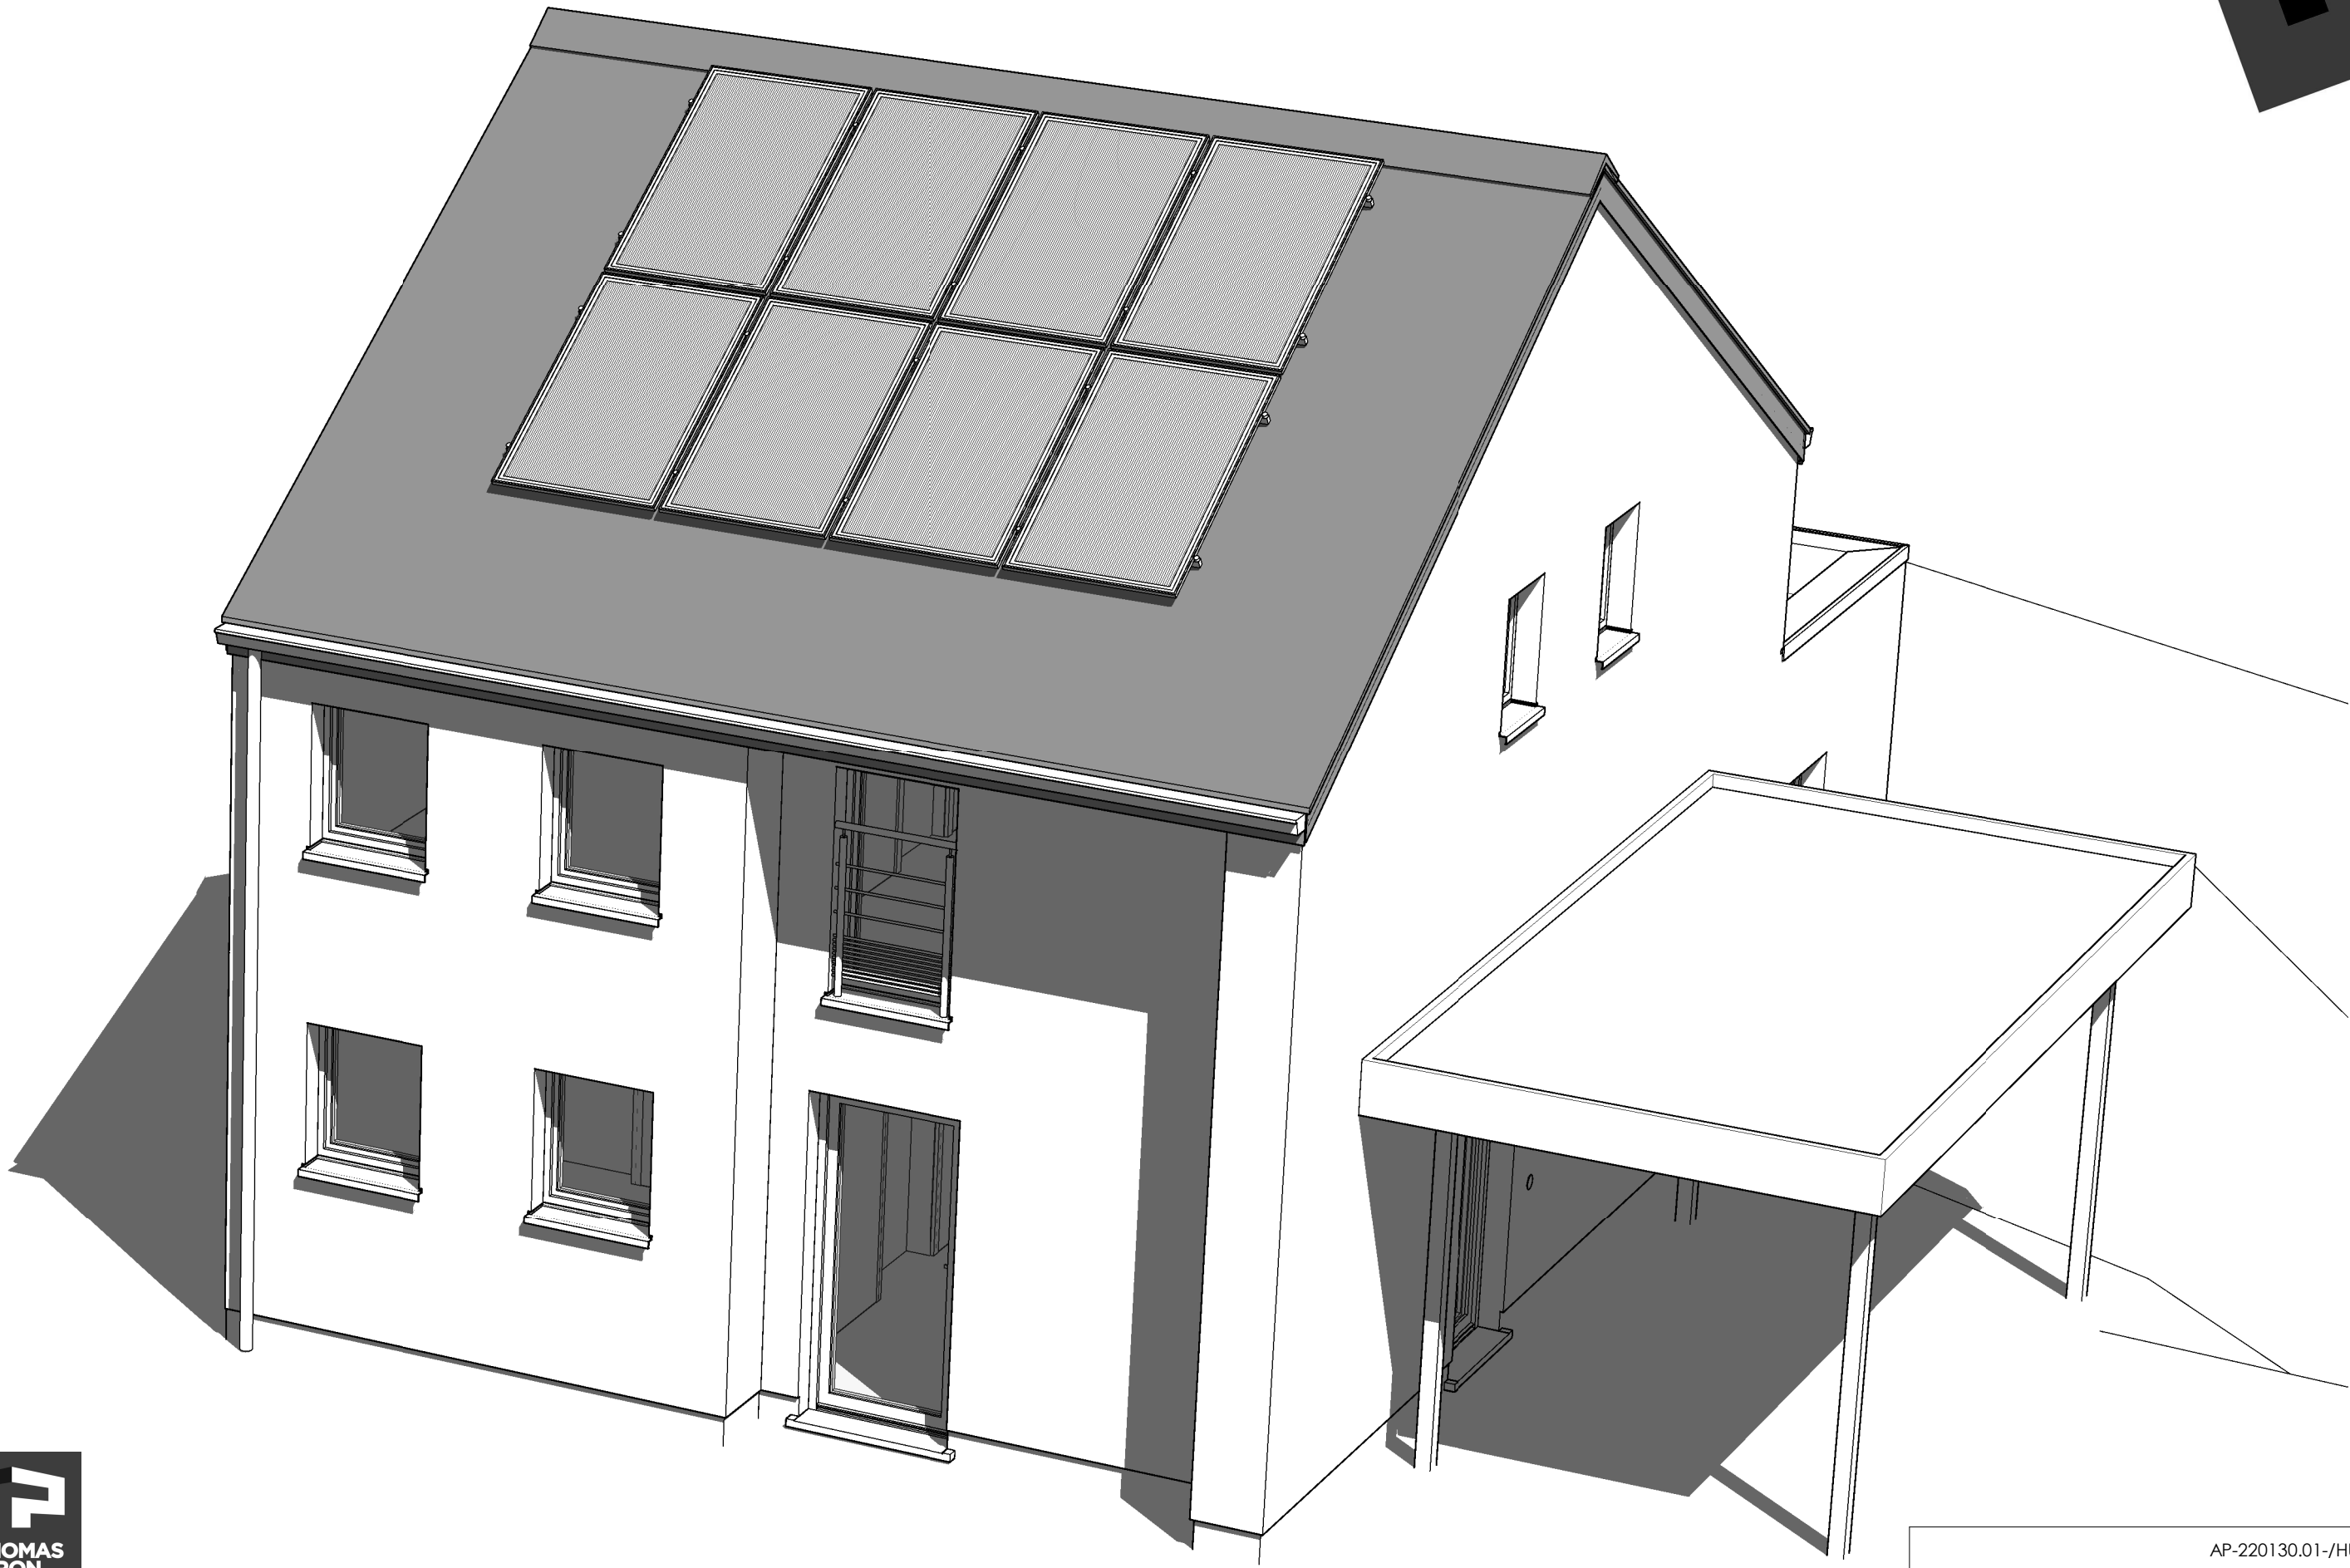



|                        |            |           |
|------------------------|------------|-----------|
| AP-220130.01-/HUT/WACA |            |           |
| Date :                 | 07/09/2022 | Echelle : |

Le présent projet reste la propriété de la S.A. THOMAS & PIRON. Il est protégé par la législation en matière de création et ne peut en aucun cas faire l'objet d'une copie même partielle sans l'autorisation de l'auteur.

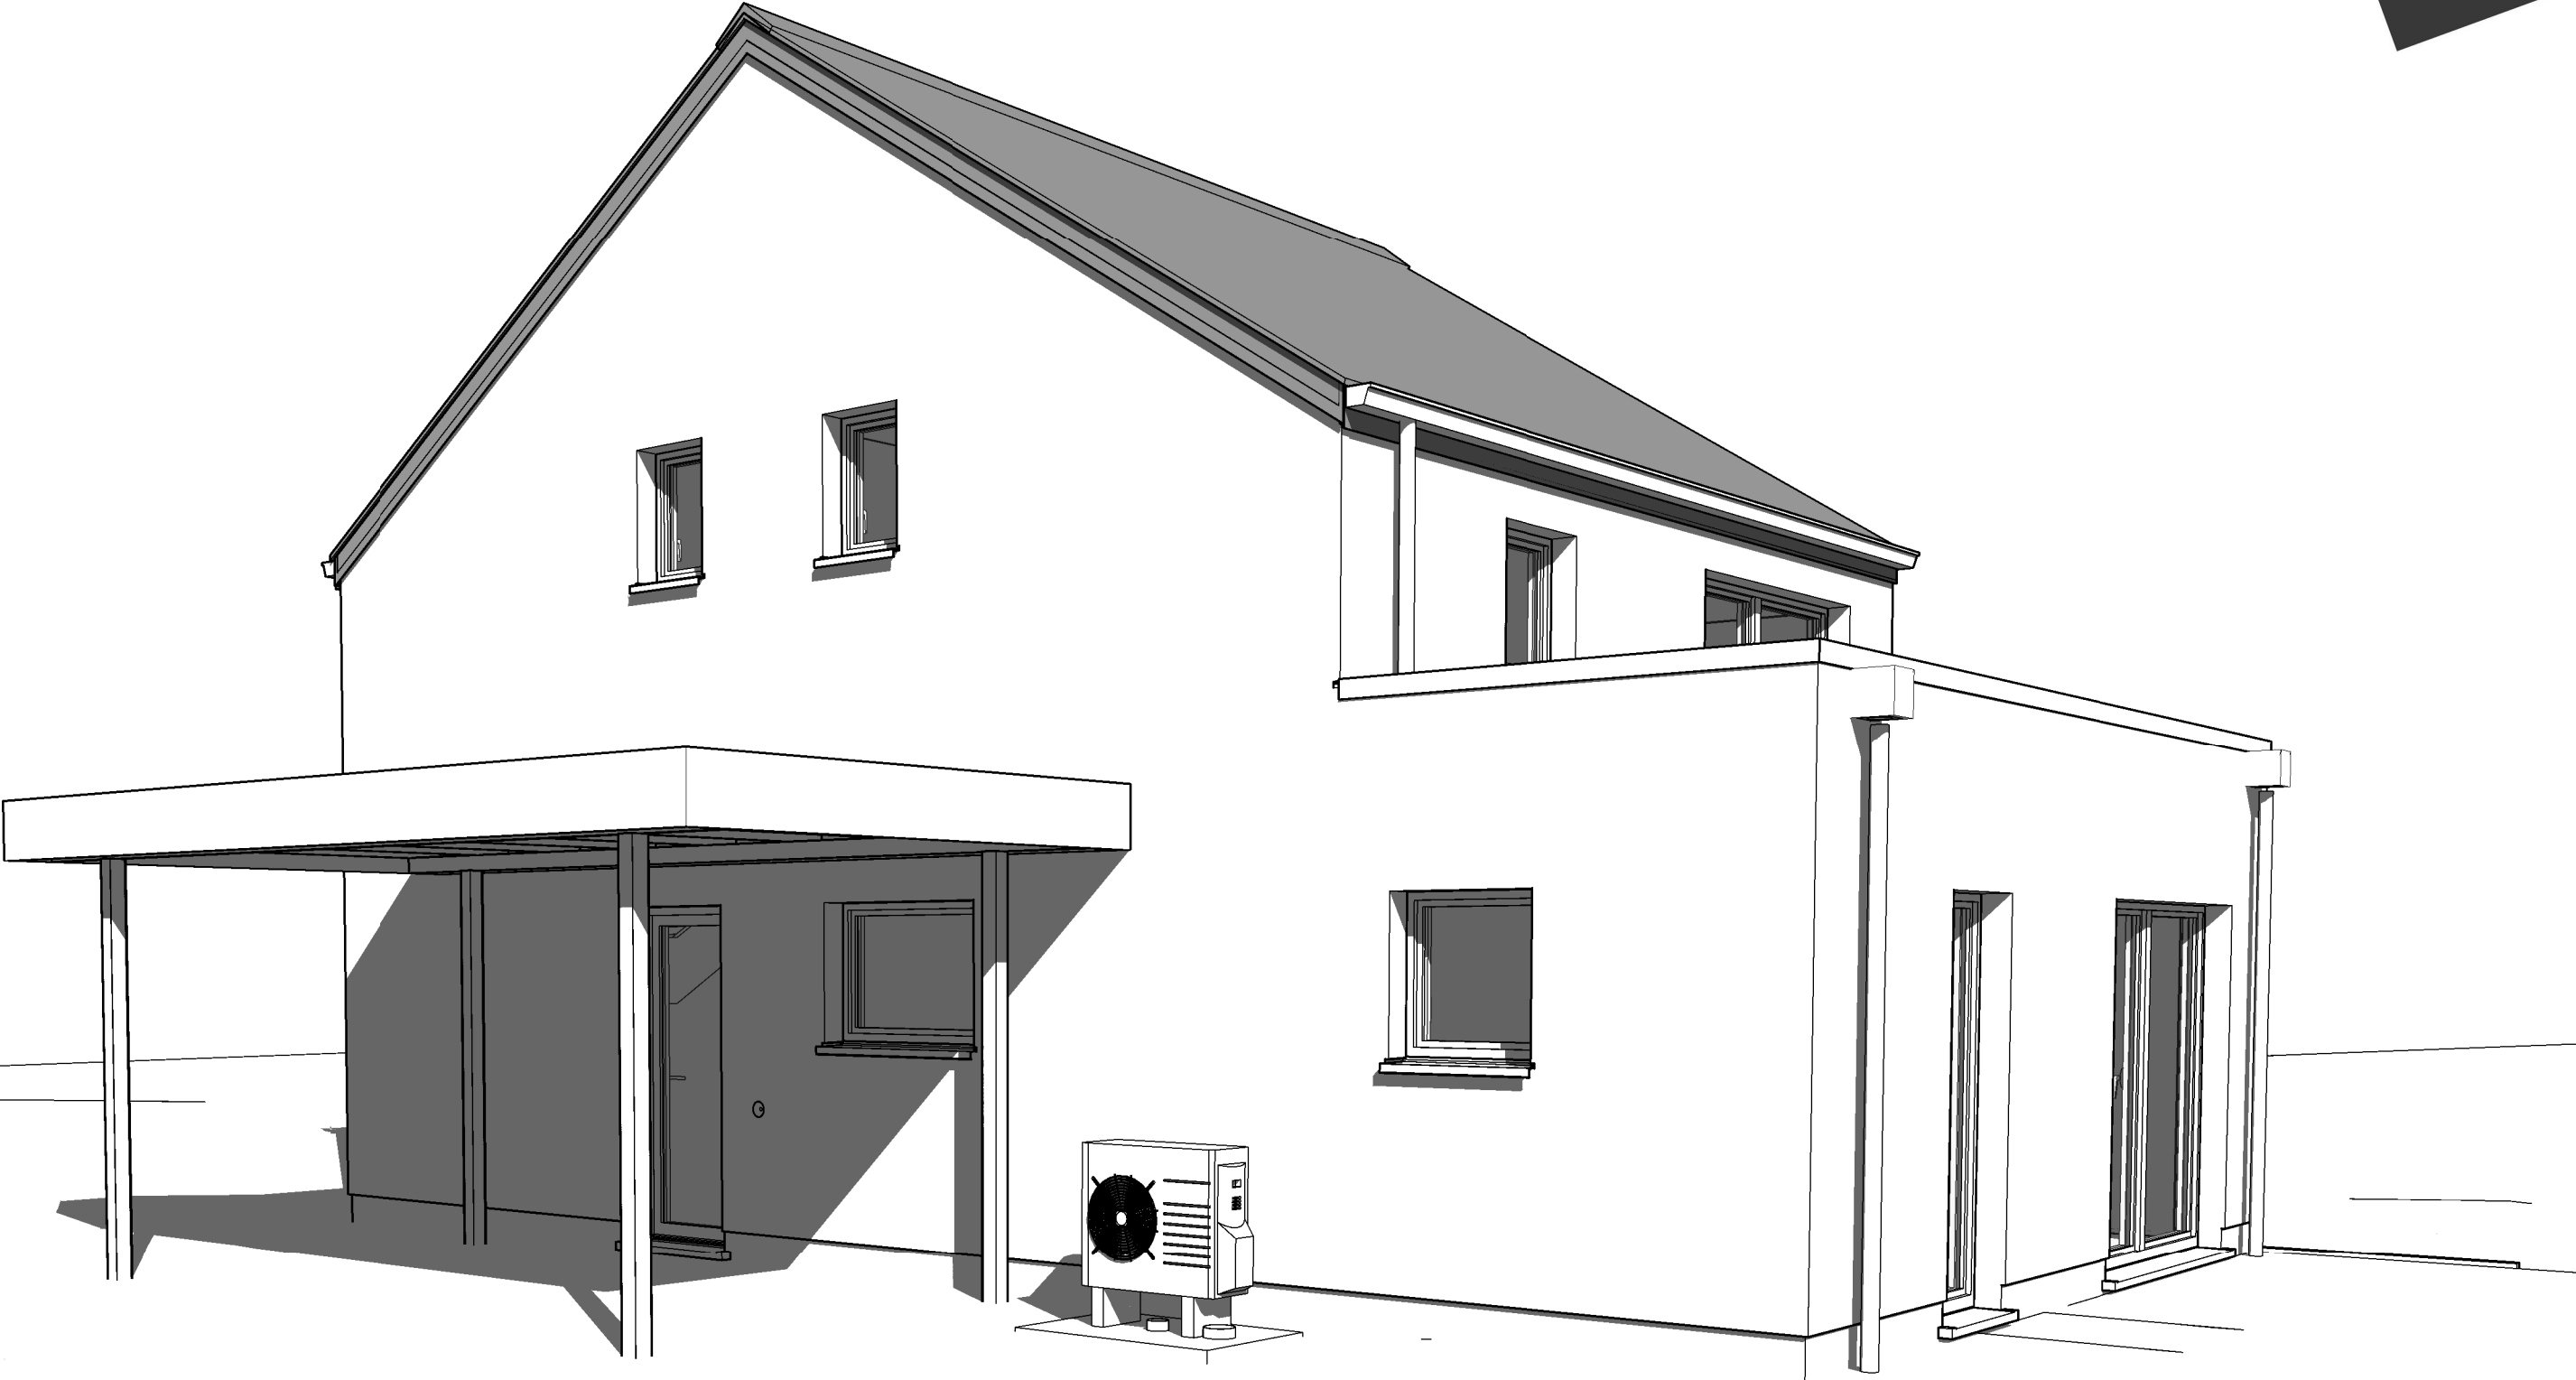

|                        |            |           |
|------------------------|------------|-----------|
| AP-220130.01-/HUT/WACA |            |           |
| Date :                 | 07/09/2022 | Echelle : |



Le présent projet reste la propriété de la S.A. THOMAS & PIRON. Il est protégé par la législation en matière de création et ne peut en aucun cas faire l'objet d'une copie même partielle sans l'autorisation de l'auteur.

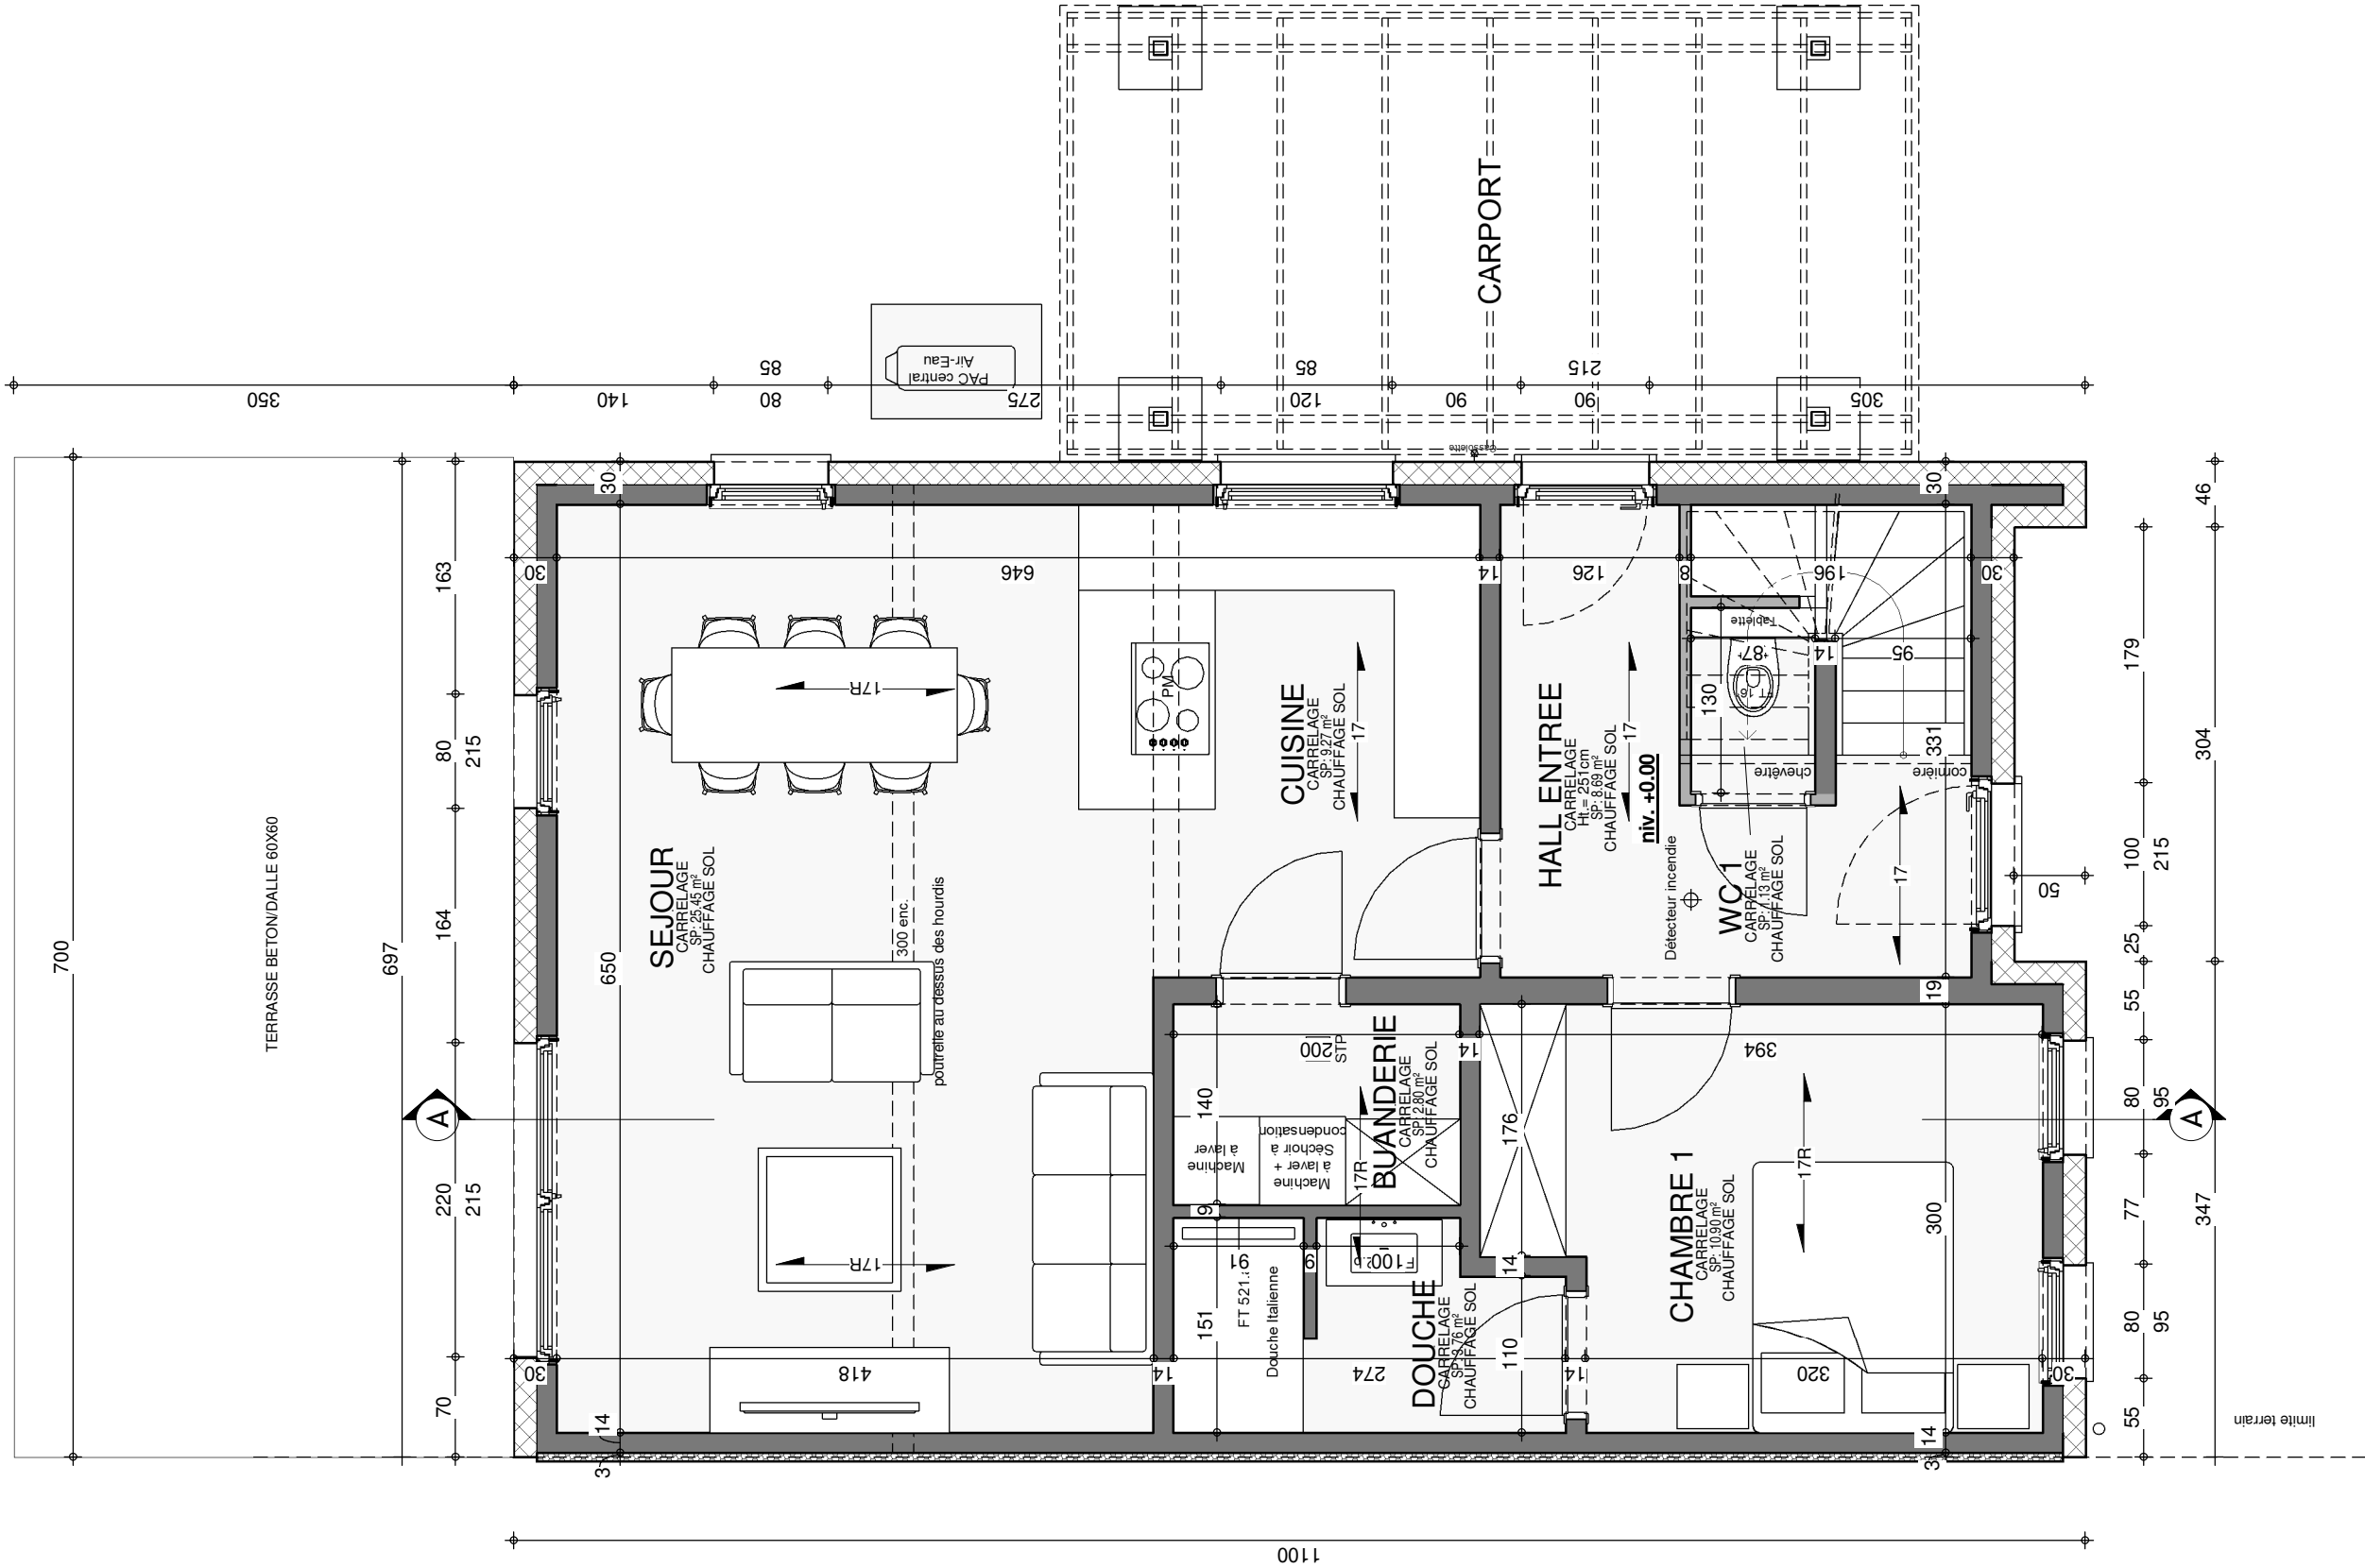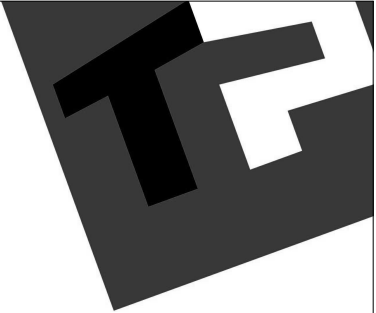

REZ-DE-CHAUSSEE




Le présent projet reste la propriété de la S.A. THOMAS & PRON. Il est protégé par la législation en matière de création et ne peut en aucun cas faire l'objet d'une copie même partielle sans l'autorisation de l'auteur.

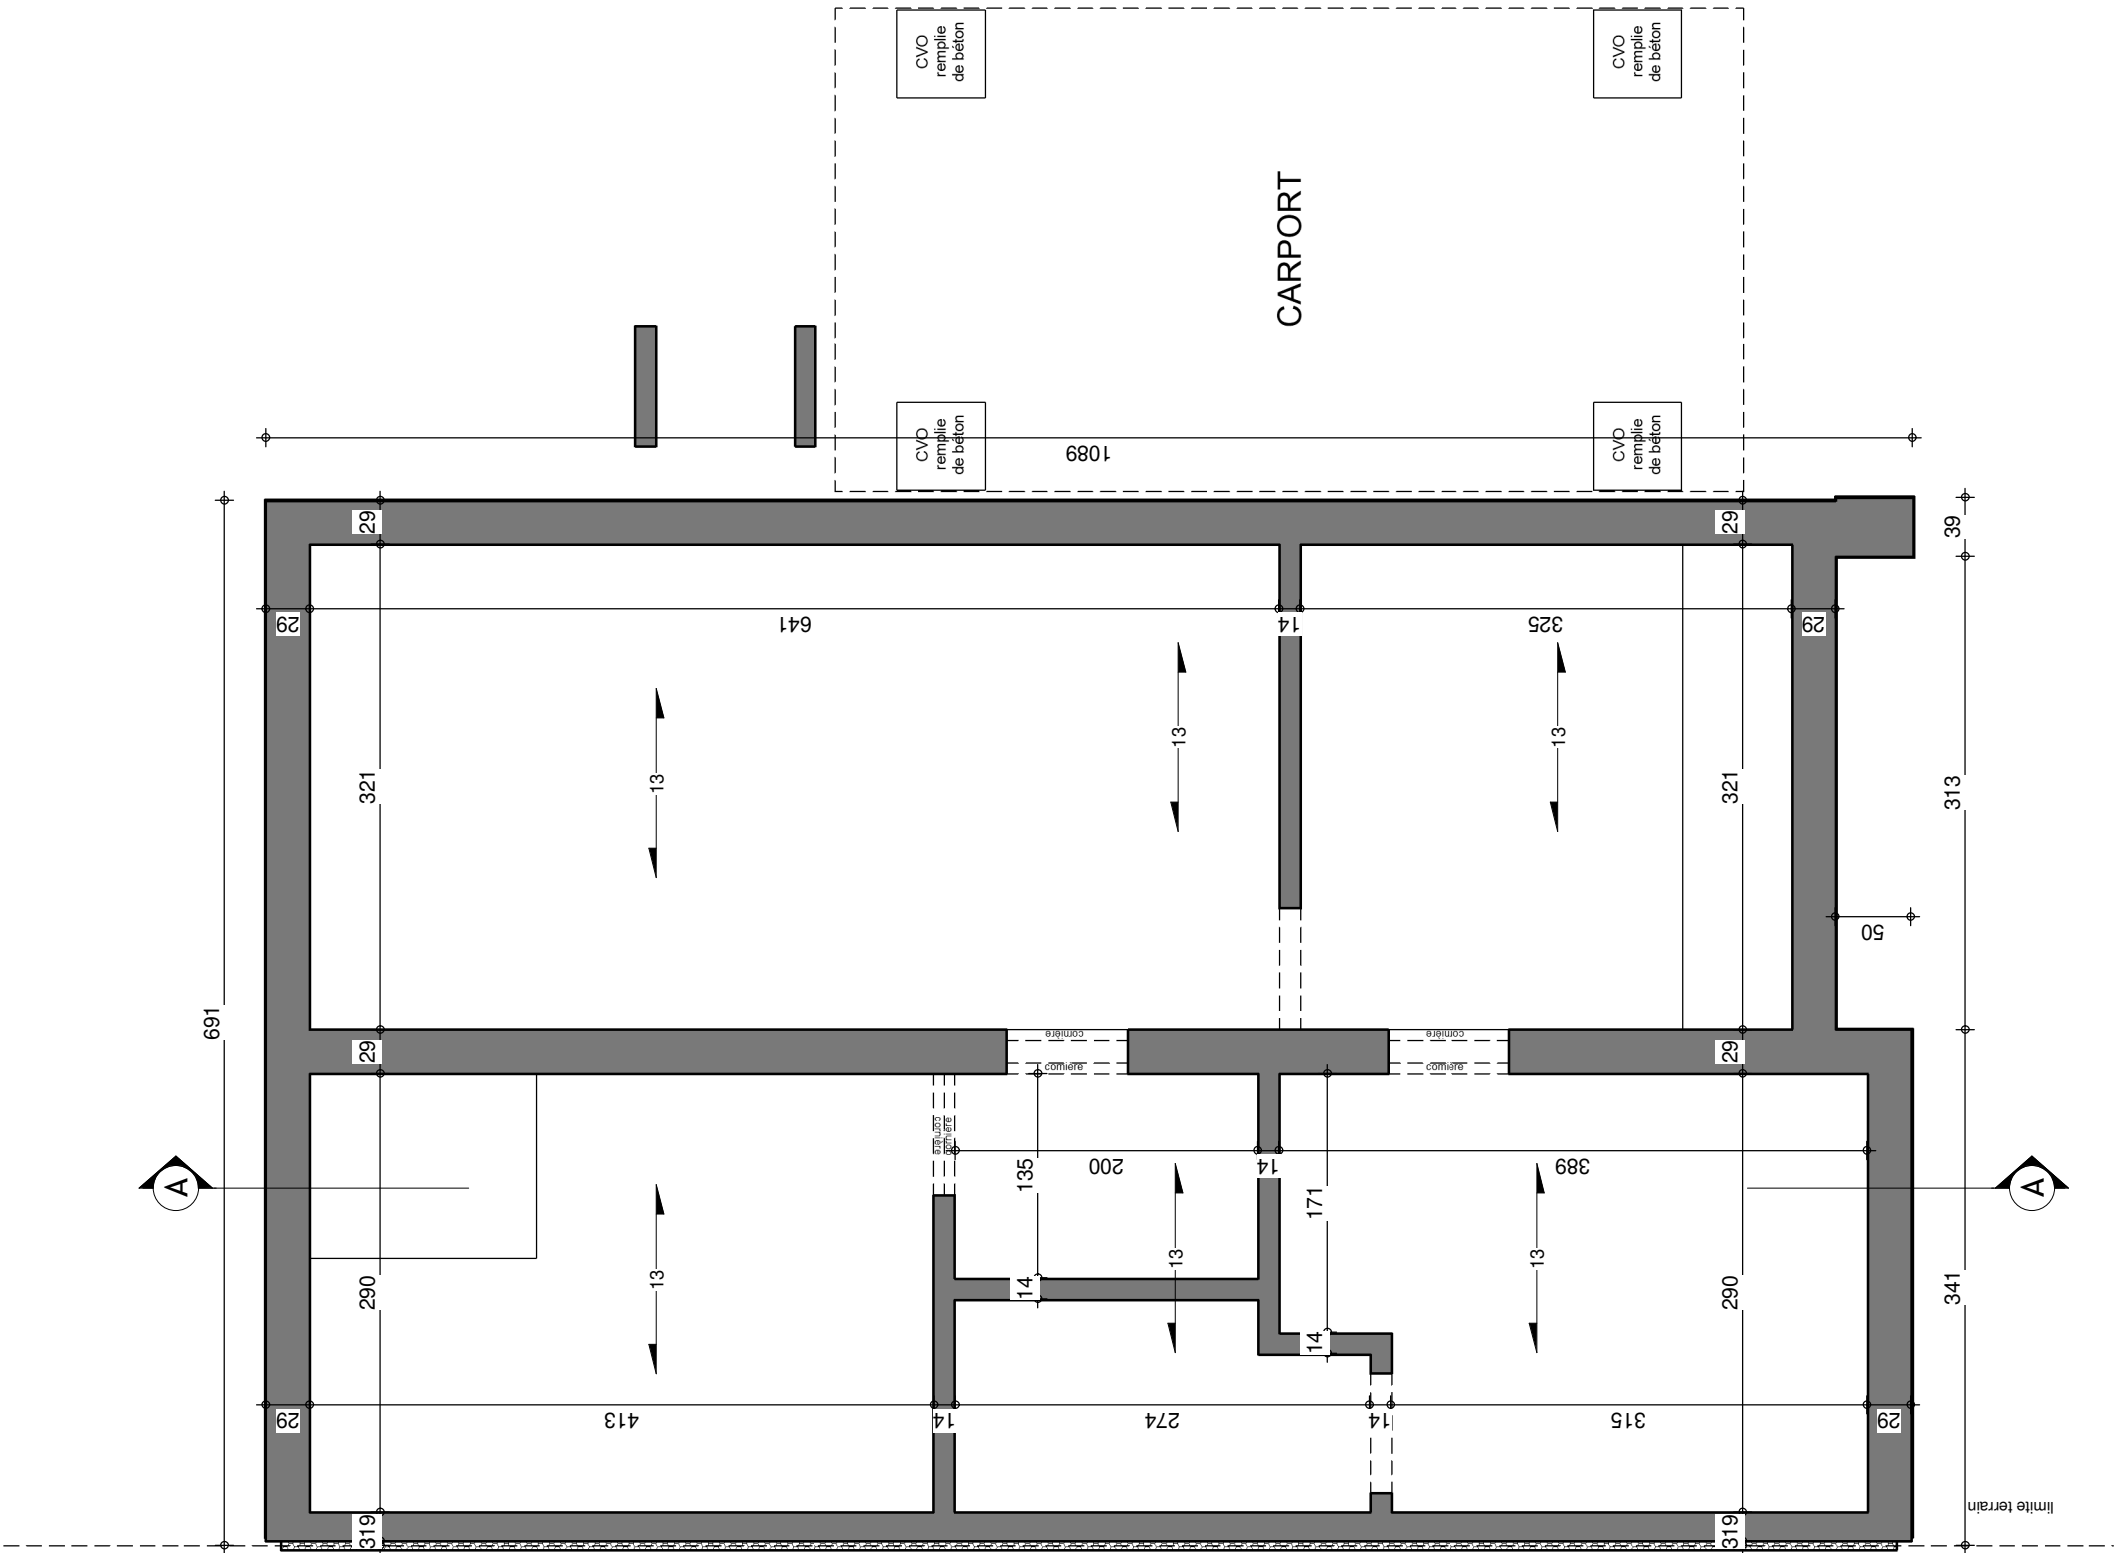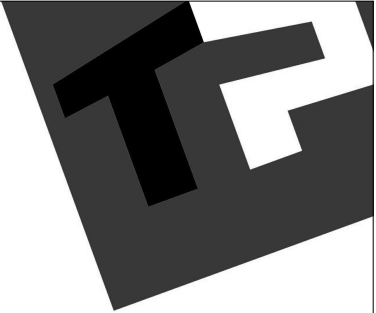

SOUS-SOL : Egouttage



|                        |            |                |
|------------------------|------------|----------------|
| AP-220130.01-/HUT/WACA |            |                |
| Date :                 | 07/09/2022 | Echelle : 1/50 |

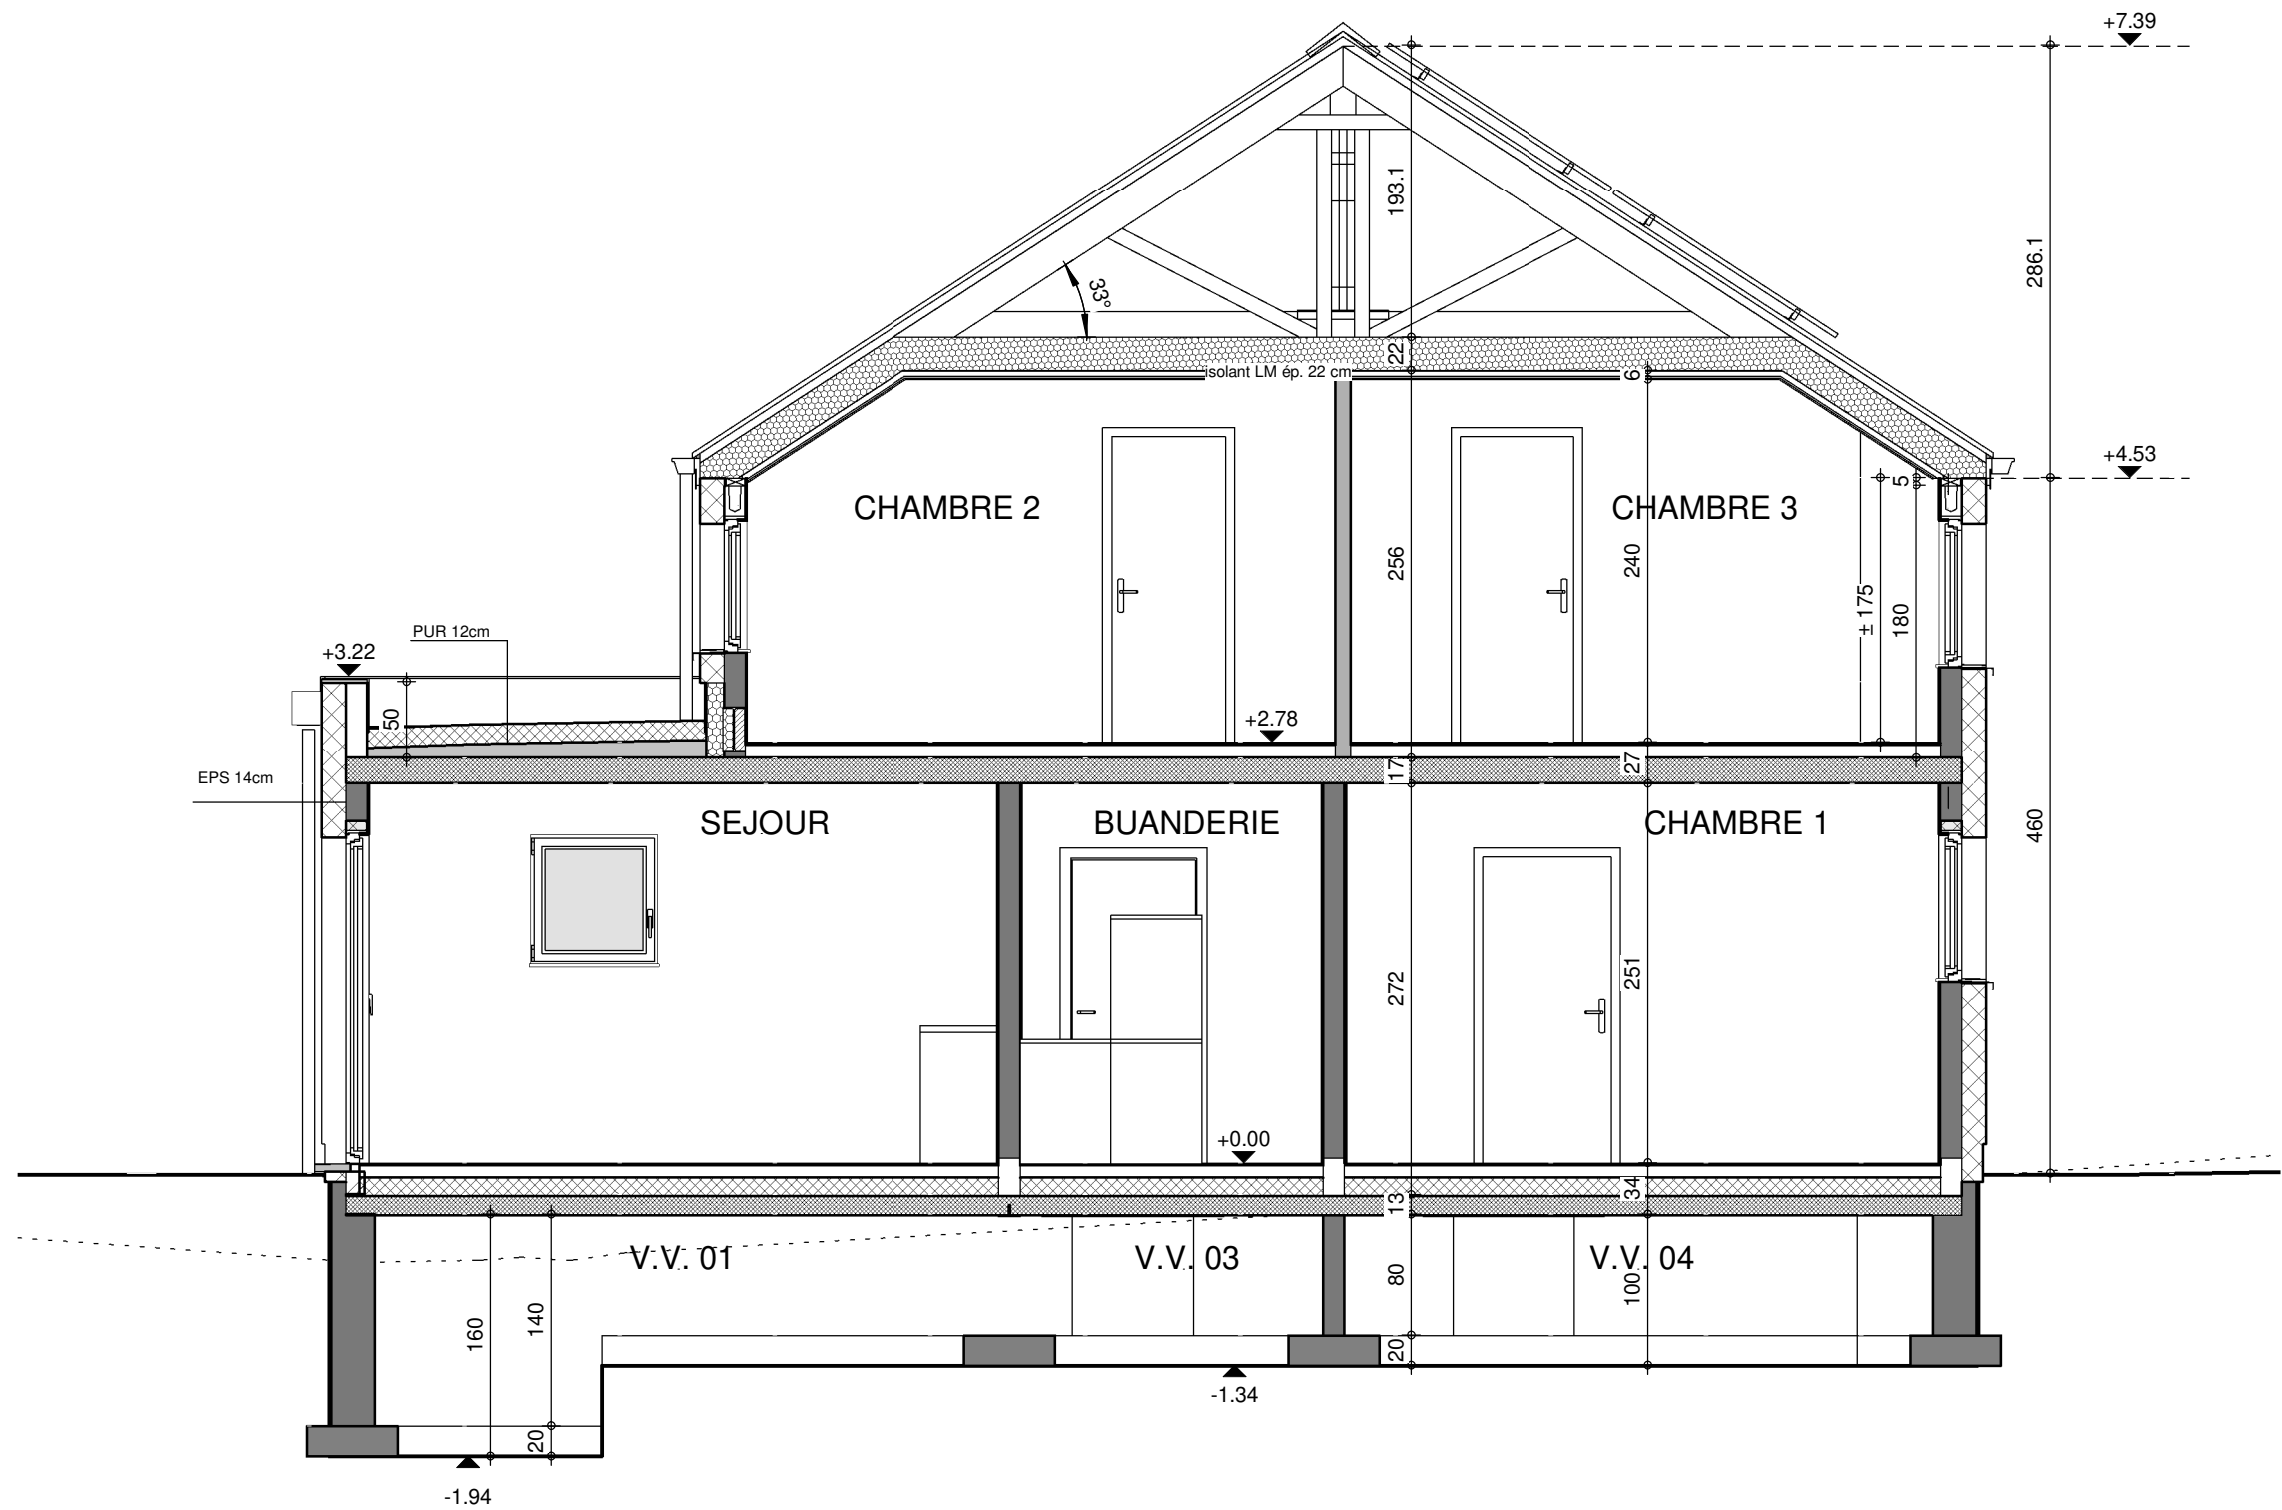


COUPE AA



|                        |            |           |      |
|------------------------|------------|-----------|------|
| AP-220130.01-/HUT/WACA |            |           |      |
| Date :                 | 07/09/2022 | Echelle : | 1/50 |

Le présent projet reste la propriété de la S.A. THOMAS & PIRON. Il est protégé par la législation en matière de création et ne peut en aucun cas faire l'objet d'une copie même partielle sans l'autorisation de l'auteur.




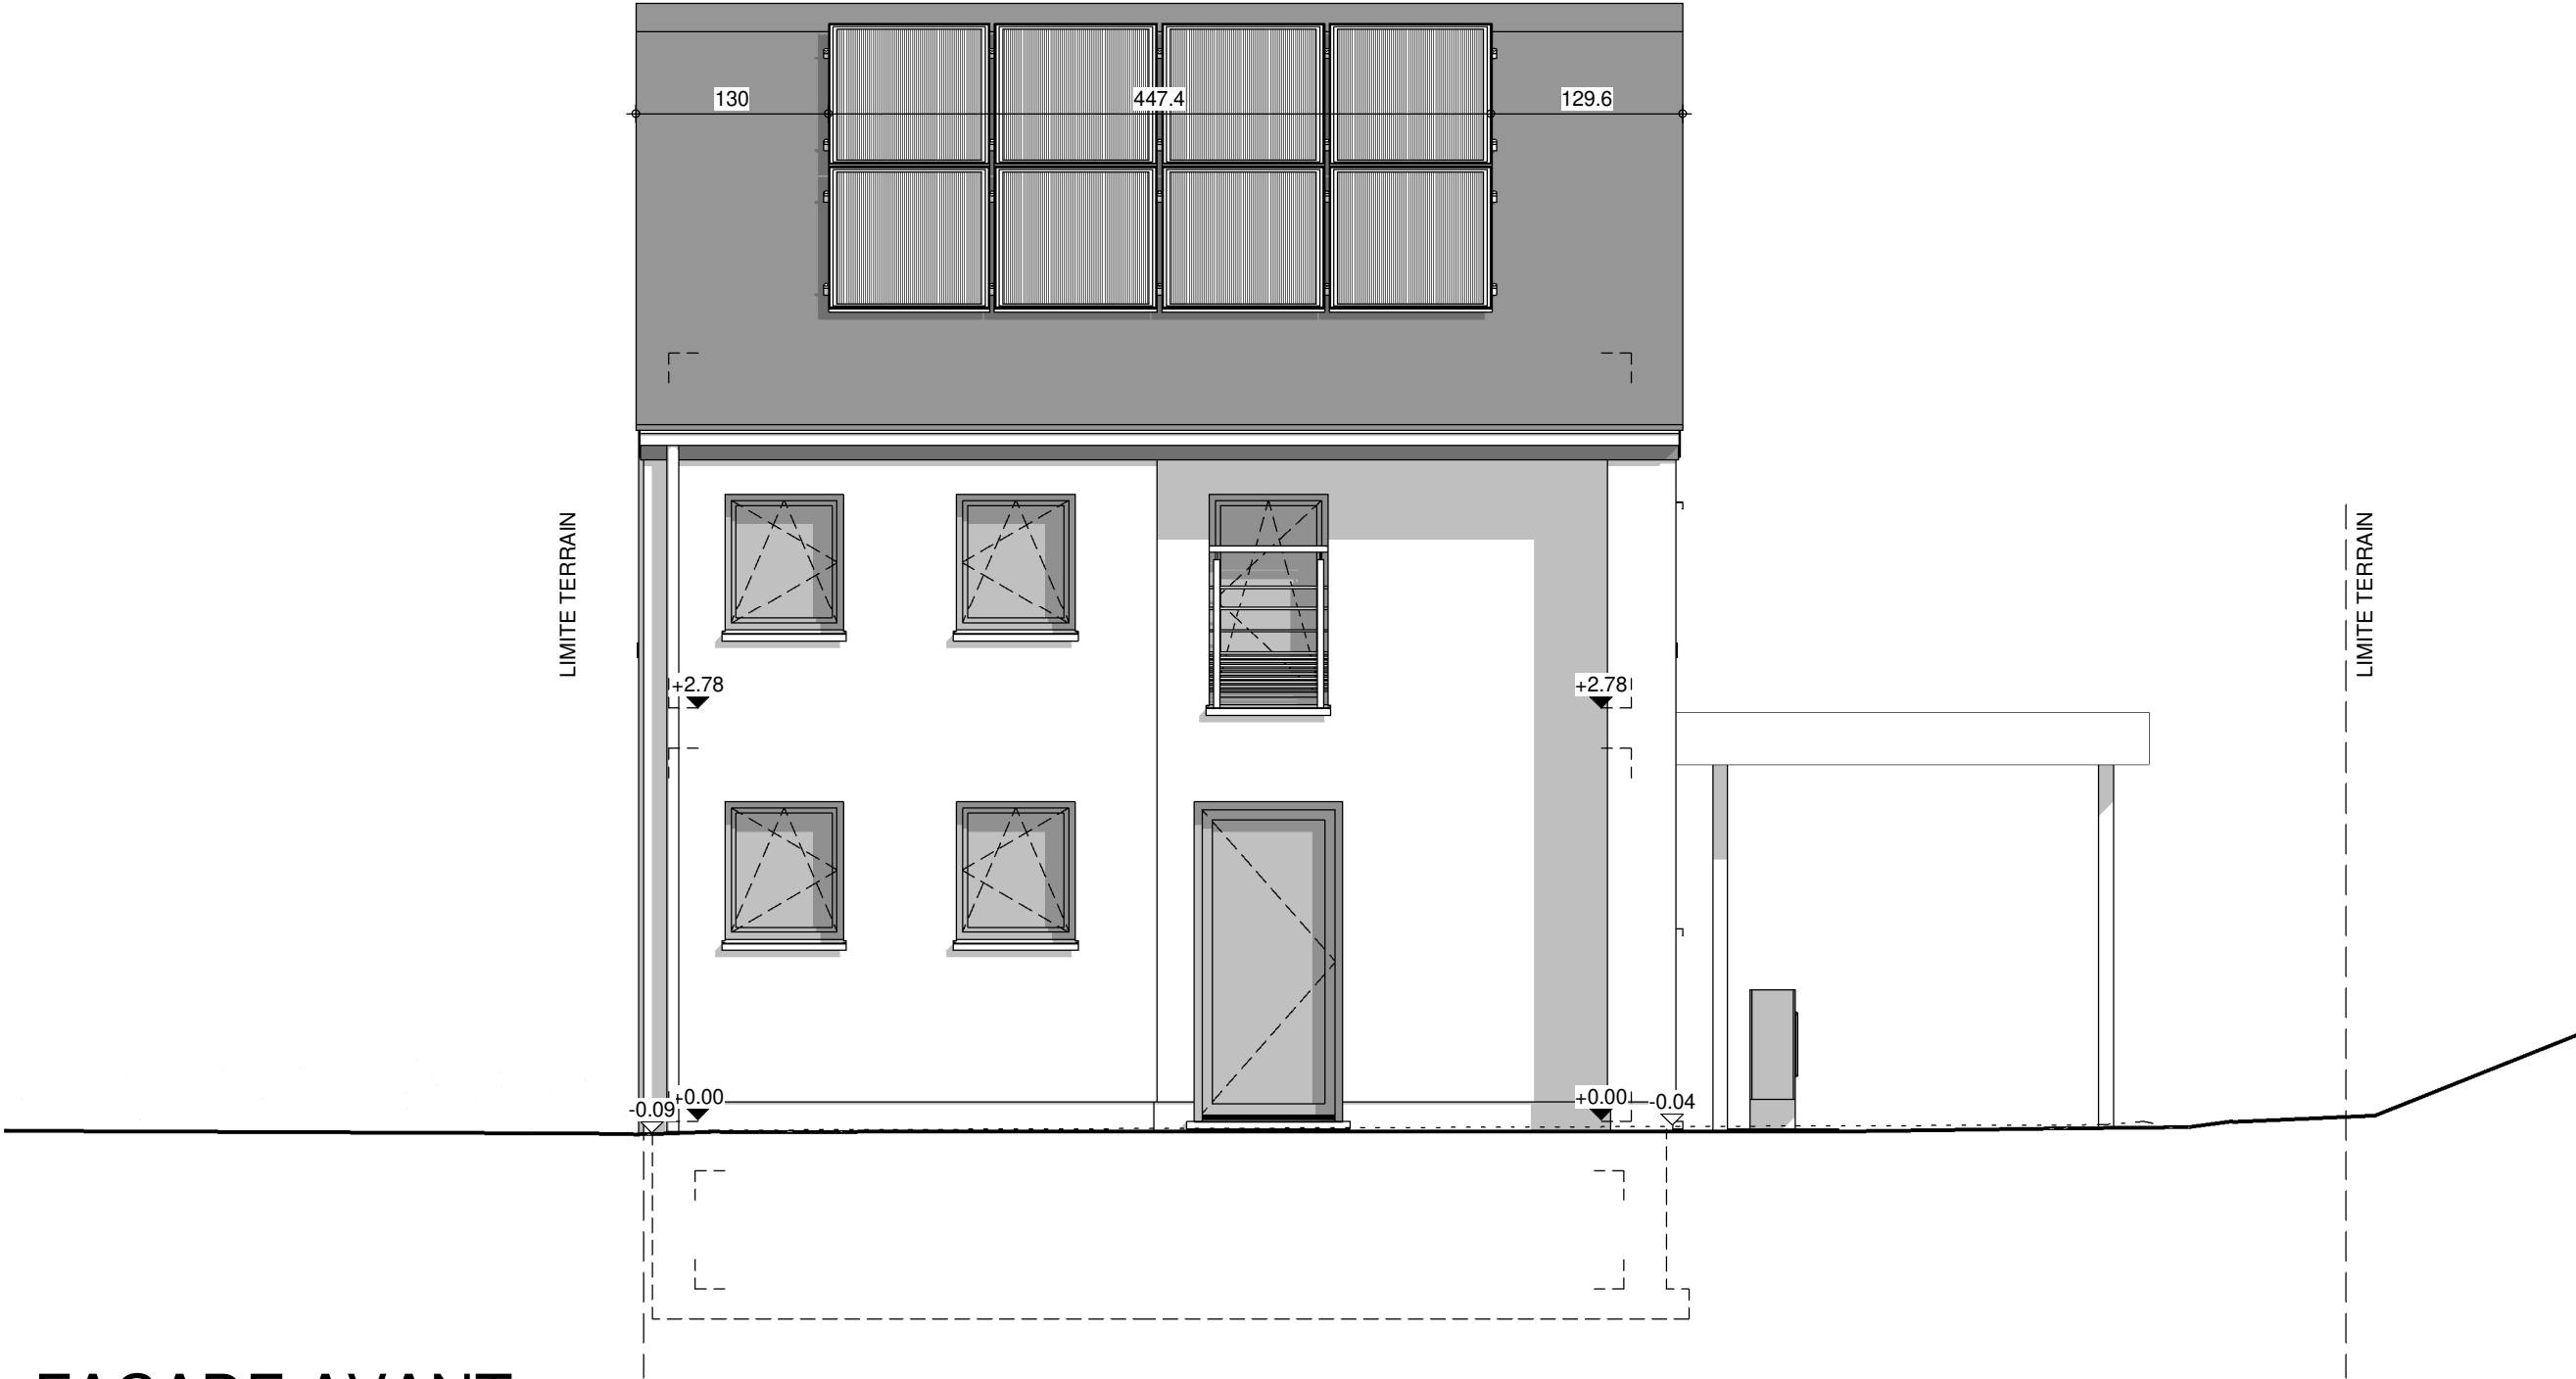

FACADE AVANT



|                        |            |           |      |
|------------------------|------------|-----------|------|
| AP-220130.01-/HUT/WACA |            |           |      |
| Date :                 | 07/09/2022 | Echelle : | 1/50 |

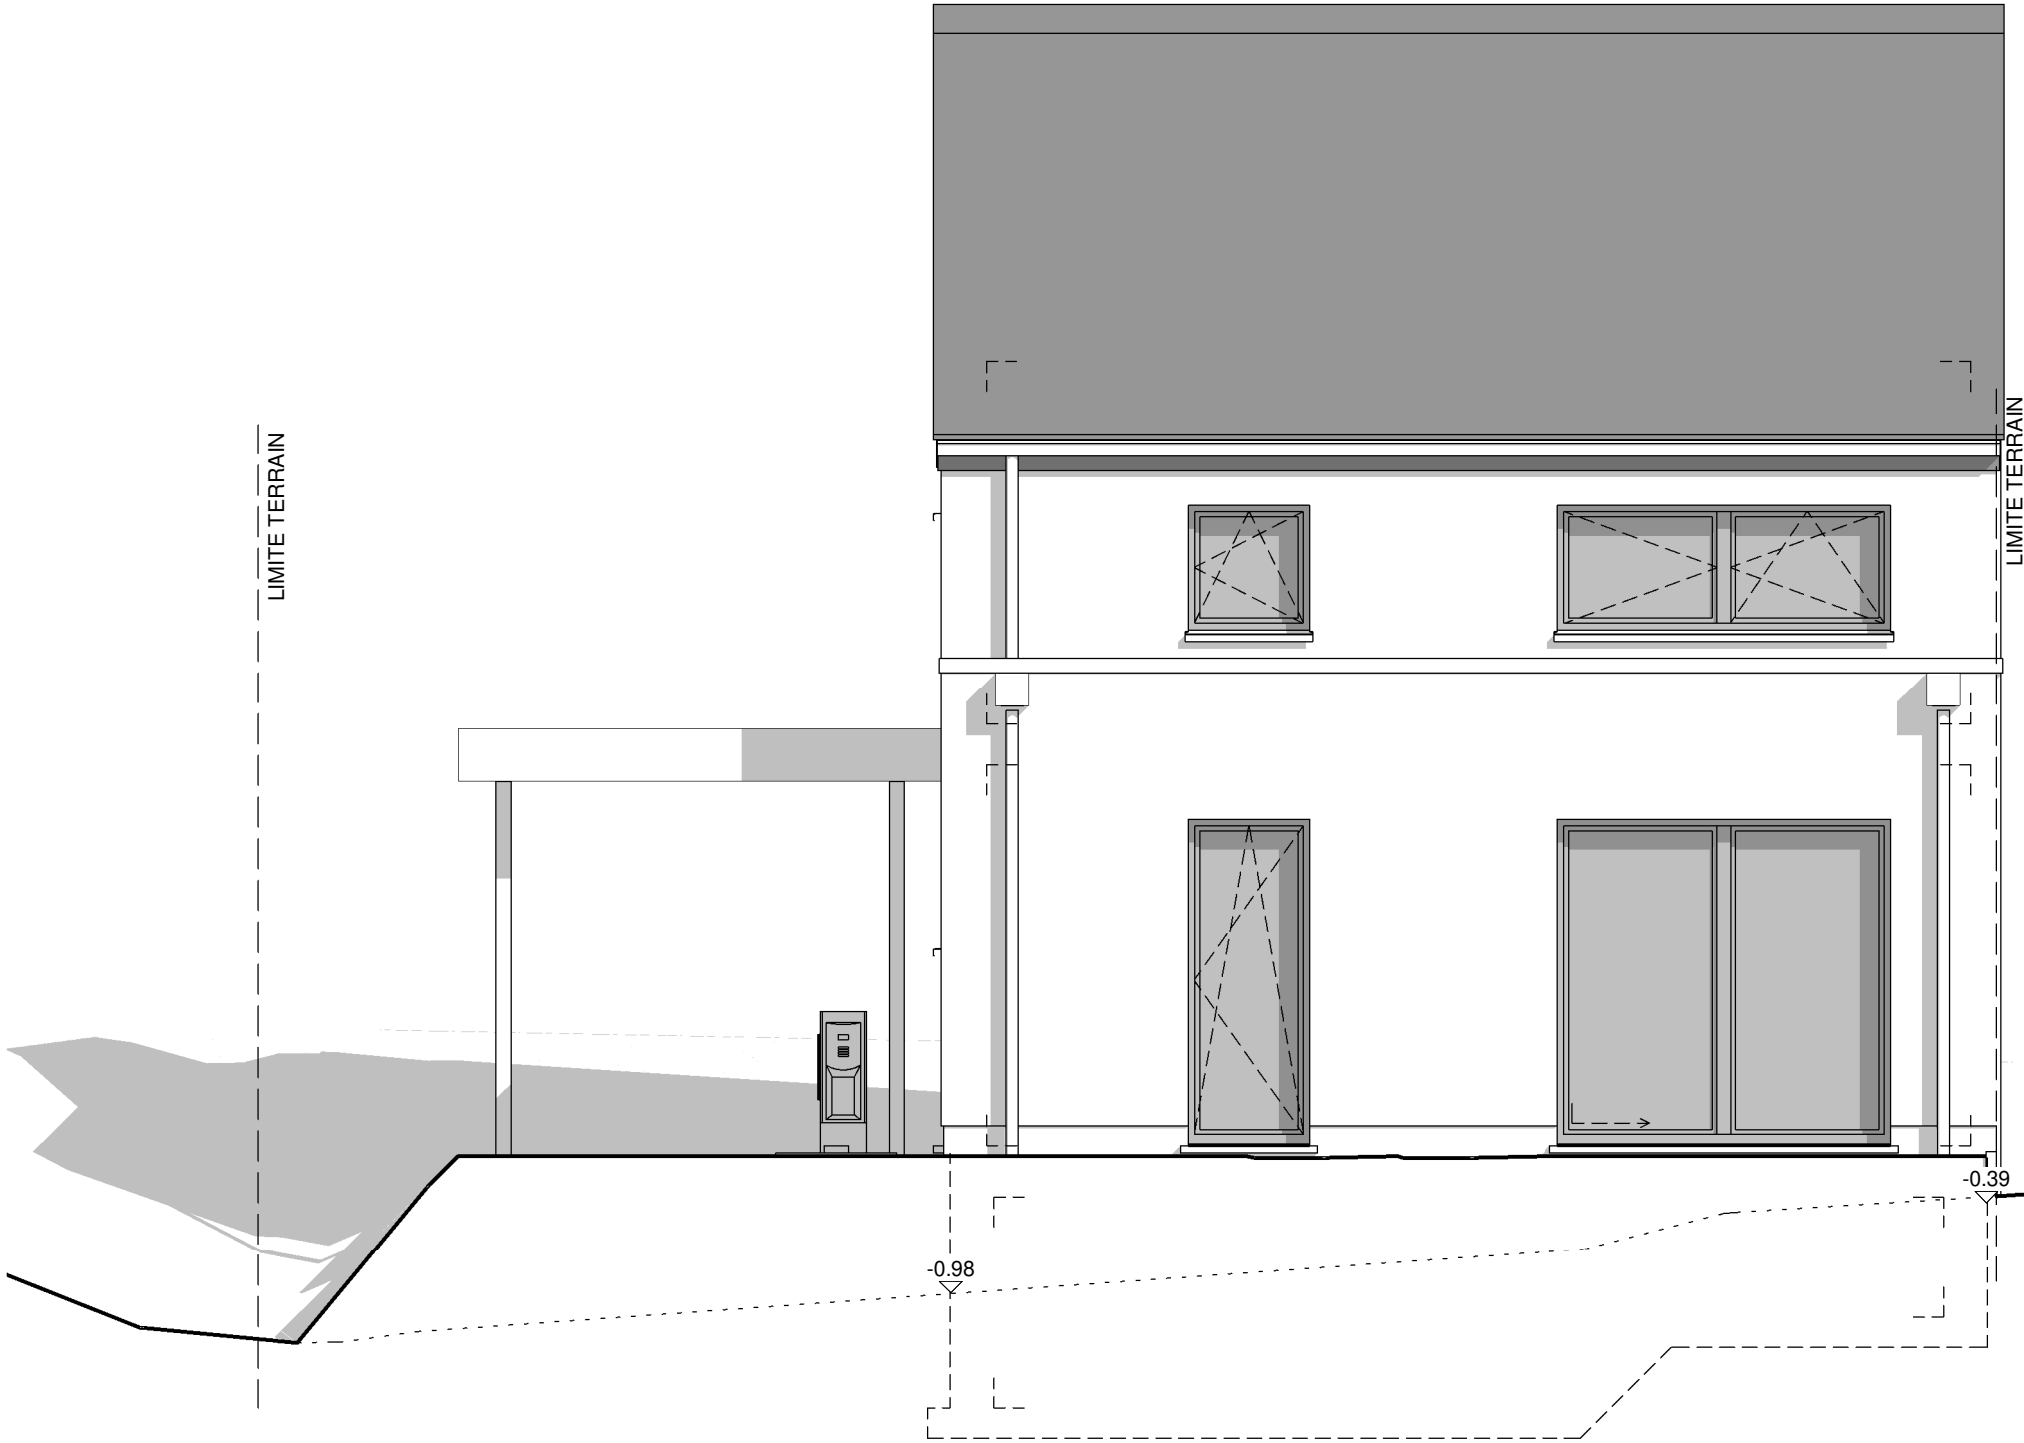

FACADE ARRIERE




|                        |            |           |      |
|------------------------|------------|-----------|------|
| AP-220130.01-/HUT/WACA |            |           |      |
| Date :                 | 07/09/2022 | Echelle : | 1/50 |

Le présent projet reste la propriété de la S.A. THOMAS & PIRON. Il est protégé par la législation en matière de création et ne peut en aucun cas faire l'objet d'une copie même partielle sans l'autorisation de l'auteur.






LIMITE TERRAIN

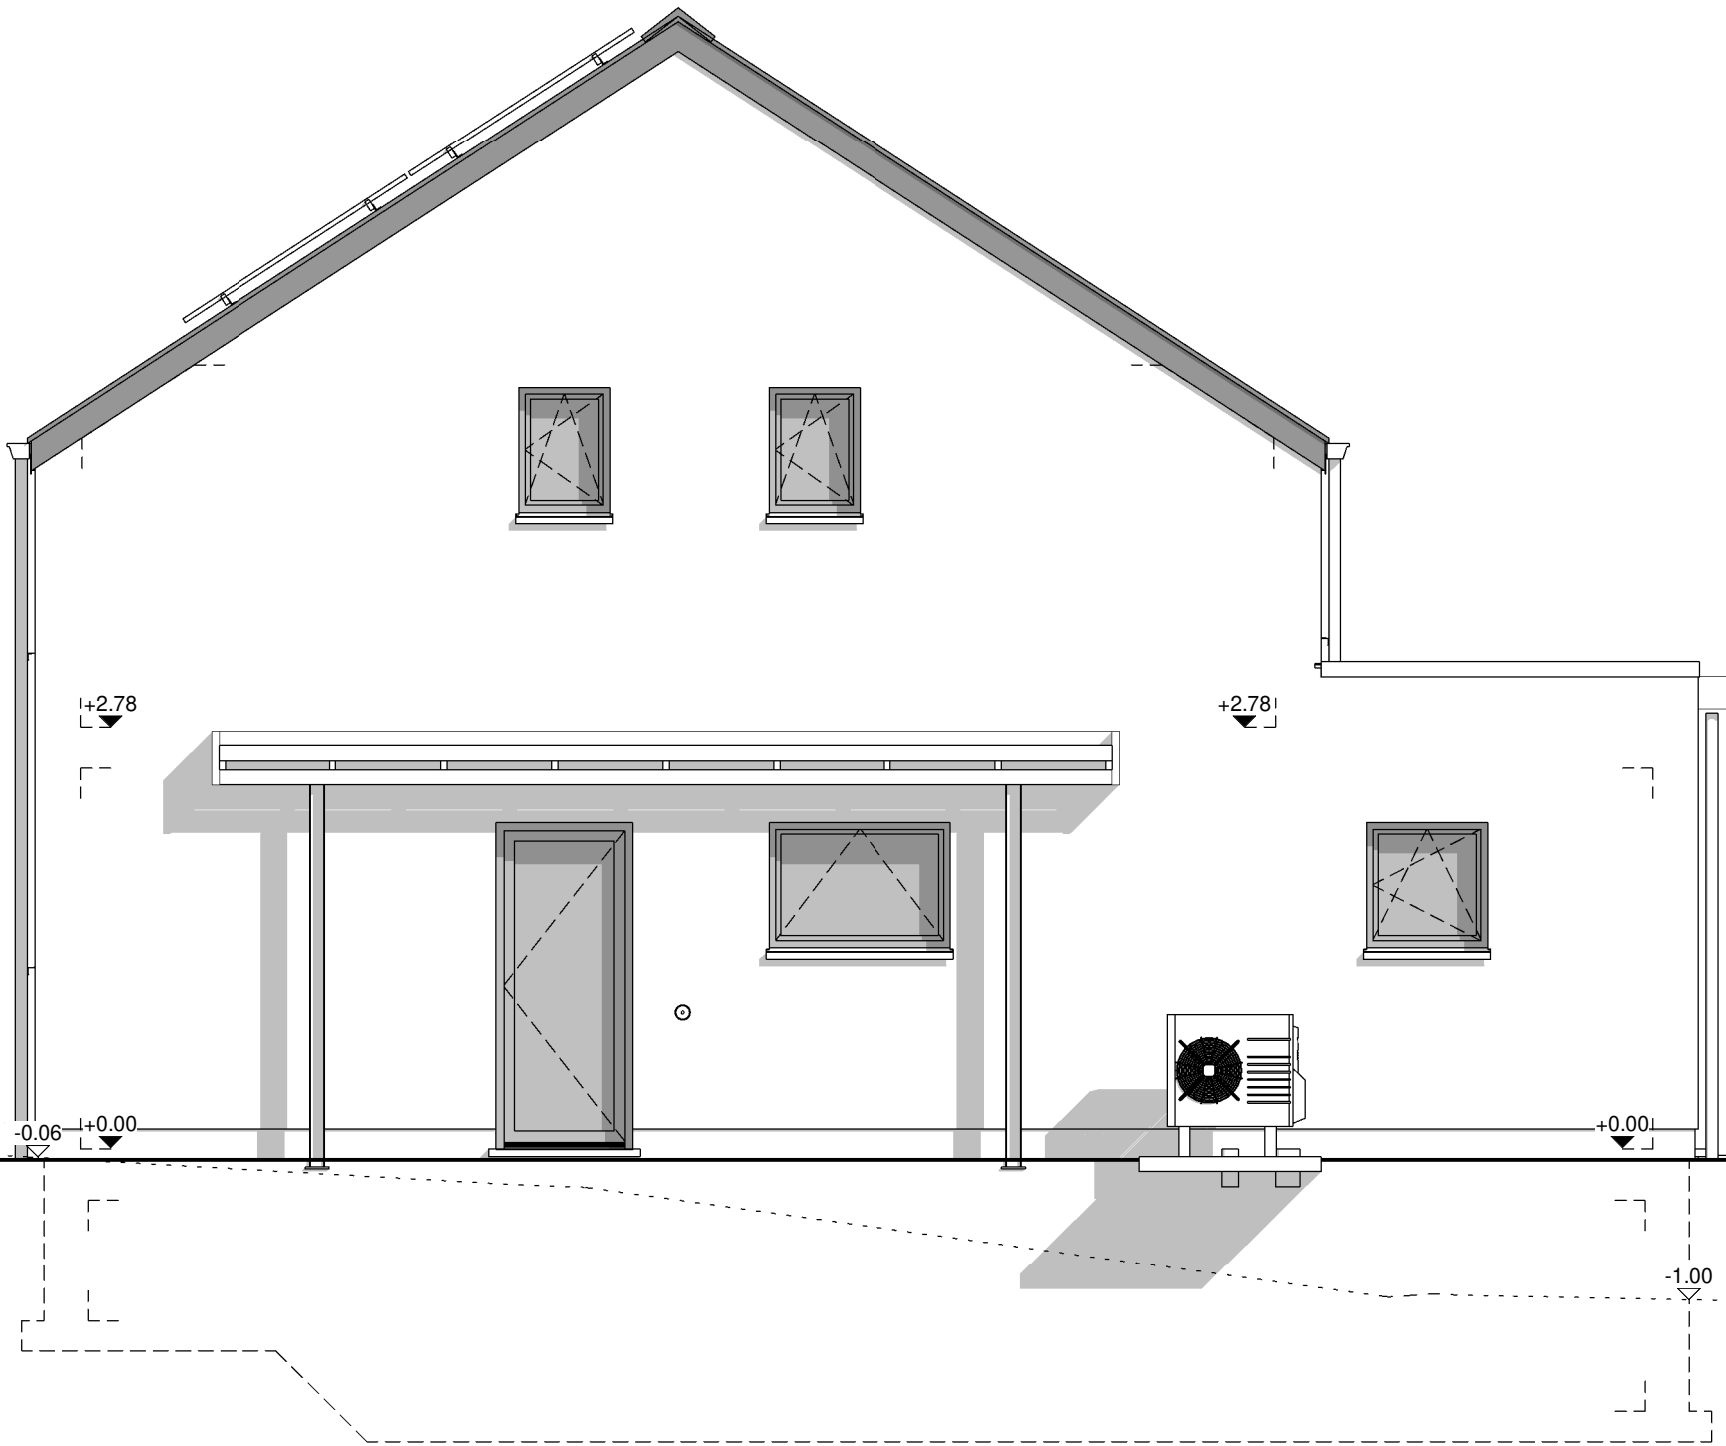

PIGNON DROIT

|                        |            |           |      |
|------------------------|------------|-----------|------|
| AP-220130.01-/HUT/WACA |            |           |      |
| Date :                 | 07/09/2022 | Echelle : | 1/50 |


Le présent projet reste la propriété de la S.A. THOMAS & PIRON. Il est protégé par la législation en matière de création et ne peut en aucun cas faire l'objet d'une copie même partielle sans l'autorisation de l'auteur.

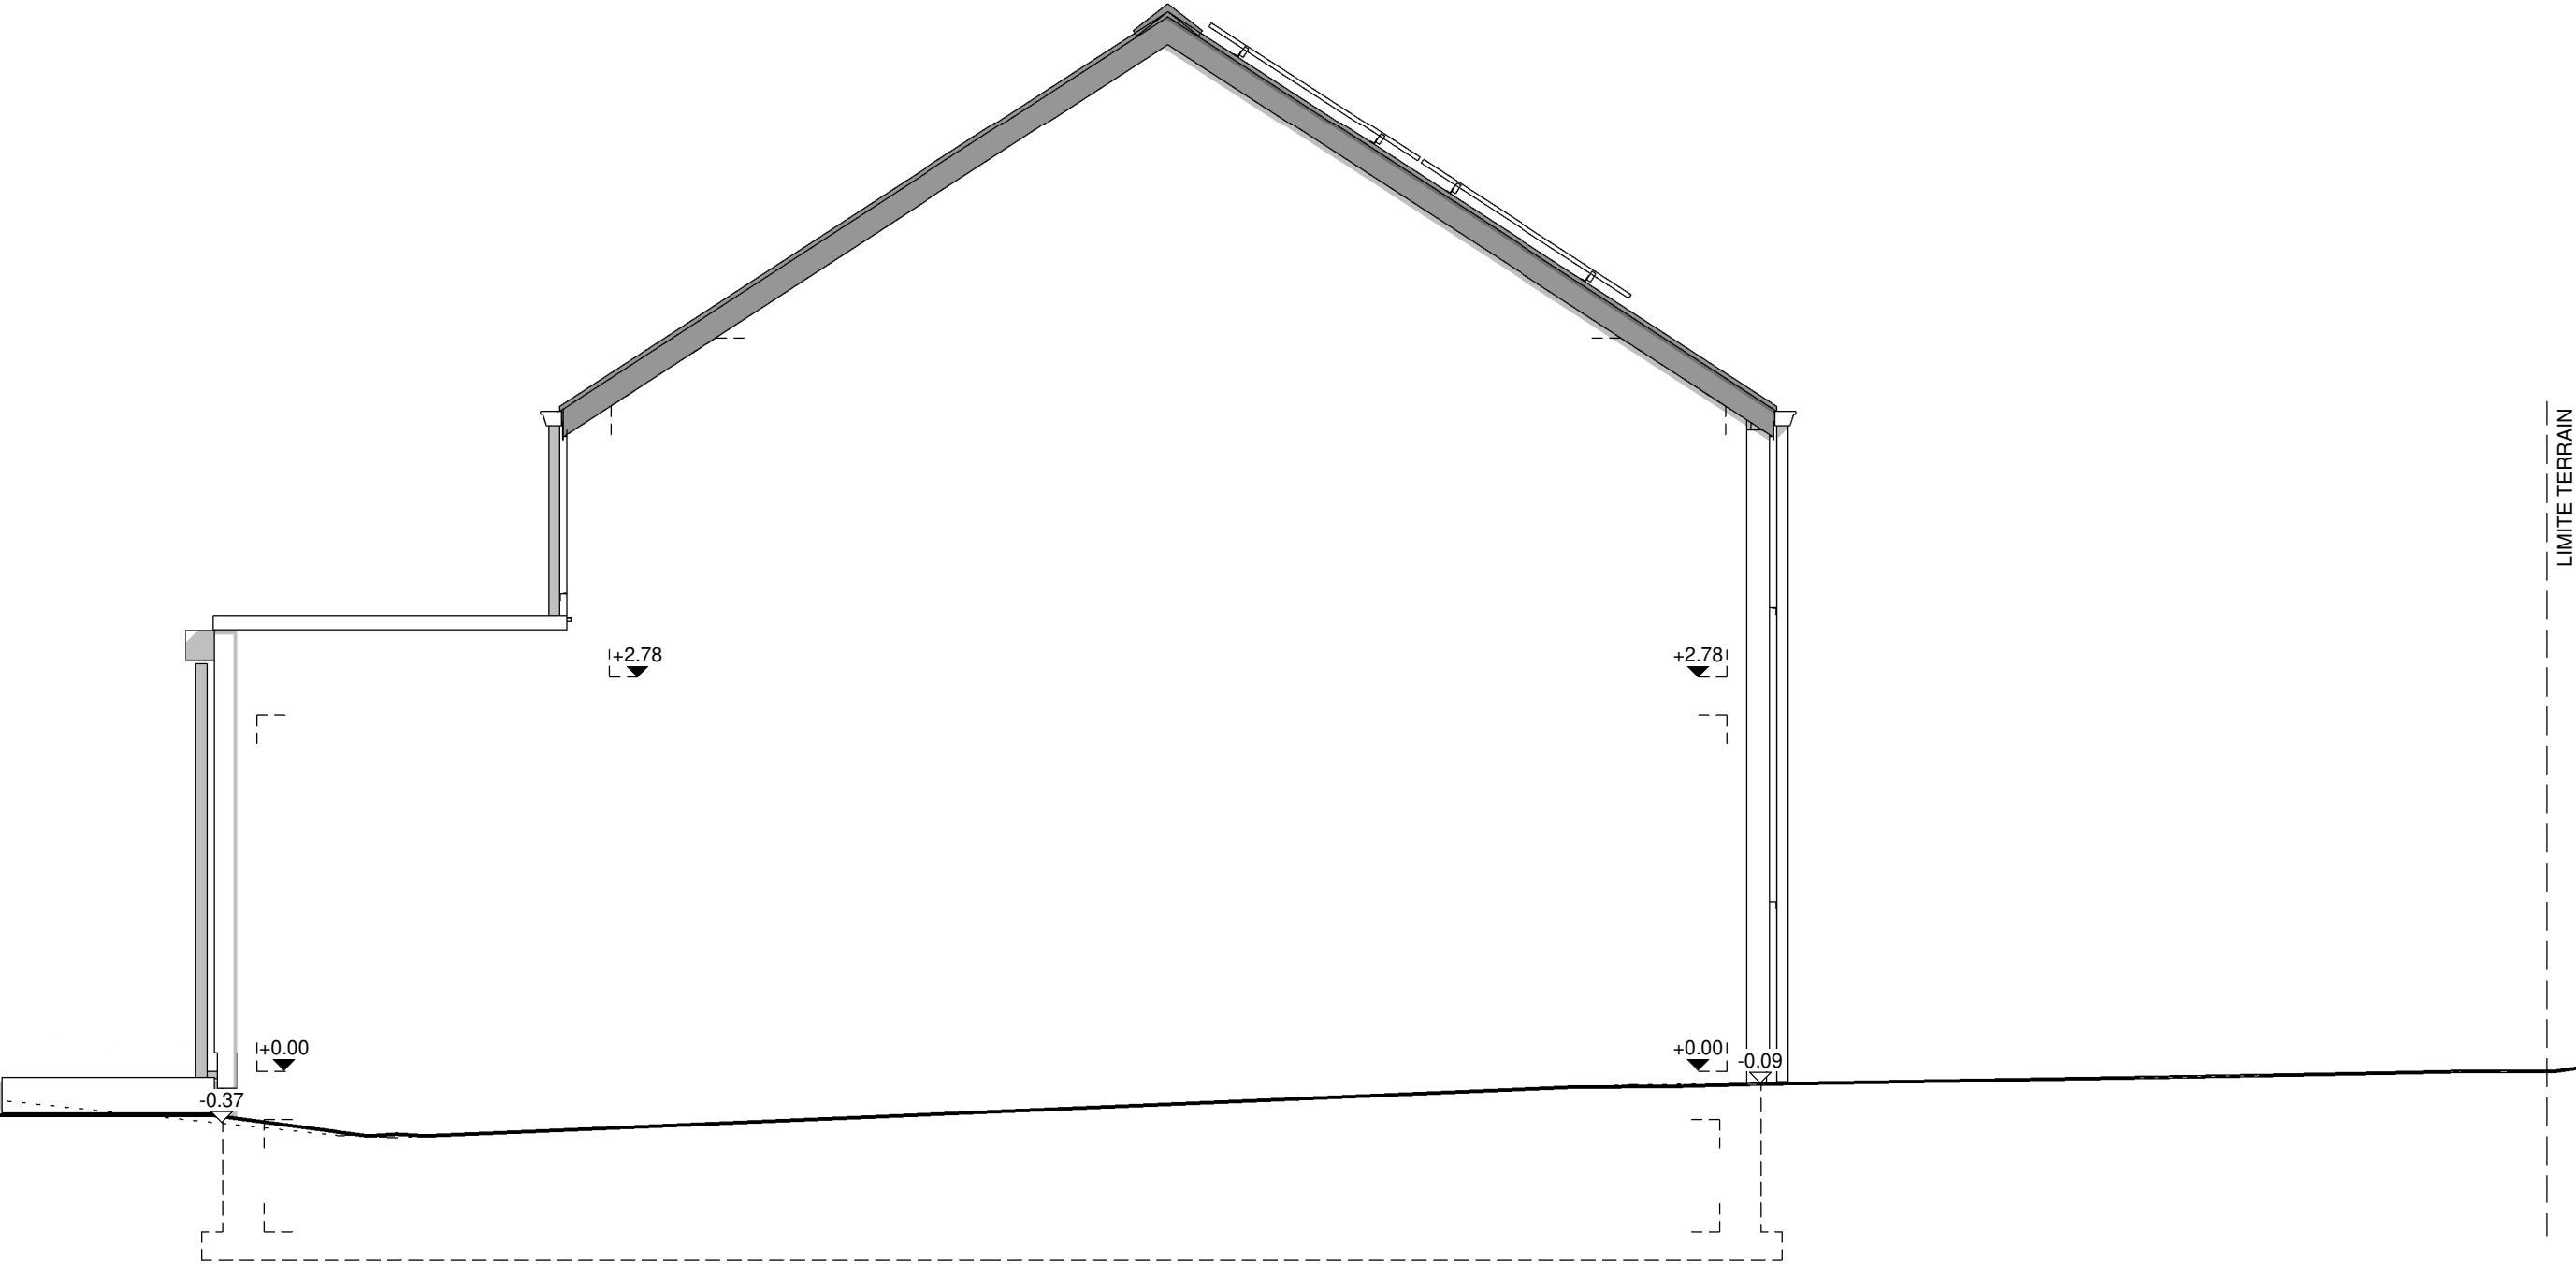

PIGNON GAUCHE

|                        |            |           |      |
|------------------------|------------|-----------|------|
| AP-220130.01-/HUT/WACA |            |           |      |
| Date :                 | 07/09/2022 | Echelle : | 1/50 |

Le présent projet reste la propriété de la S.A. THOMAS & PIRON. Il est protégé par la législation en matière de création et ne peut en aucun cas faire l'objet d'une copie même partielle sans l'autorisation de l'auteur.

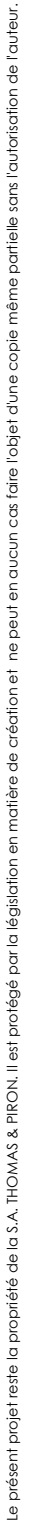

3 : 420mm x 297mm