

Mr & Mme DARGENTON - MICHIELS

Projet de construction d'une habitation à HALANZY

Image à titre d'illustration, non contractuelle.



PERSPECTIVE

AP-260225-DARGENTON-VLOG-SAAL	
Date :	04/05/2026
Echelle :	

Le présent projet reste la propriété de la S.A. THOMAS & PIRON. Il est protégé par la législation en matière de création et ne peut en aucun cas faire l'objet d'une copie même partielle sans l'autorisation de l'auteur.

Mr & Mme DARGENTON - MICHIELS

Projet de construction d'une habitation à HALANZY

Image à titre d'illustration, non contractuelle.




PERSPECTIVE

AP-260225-DARGENTON-VLOG-SAAL	
Date :	04/05/2026
Echelle :	

Le présent projet reste la propriété de la S.A. THOMAS & PIRON . Il est protégé par la législation en matière de création et ne peut en aucun cas faire l'objet d'une copie même partielle sans l'autorisation de l'auteur .

Mr & Mme DARGENTON - MICHIELS

Projet de construction d'une habitation à HALANZY

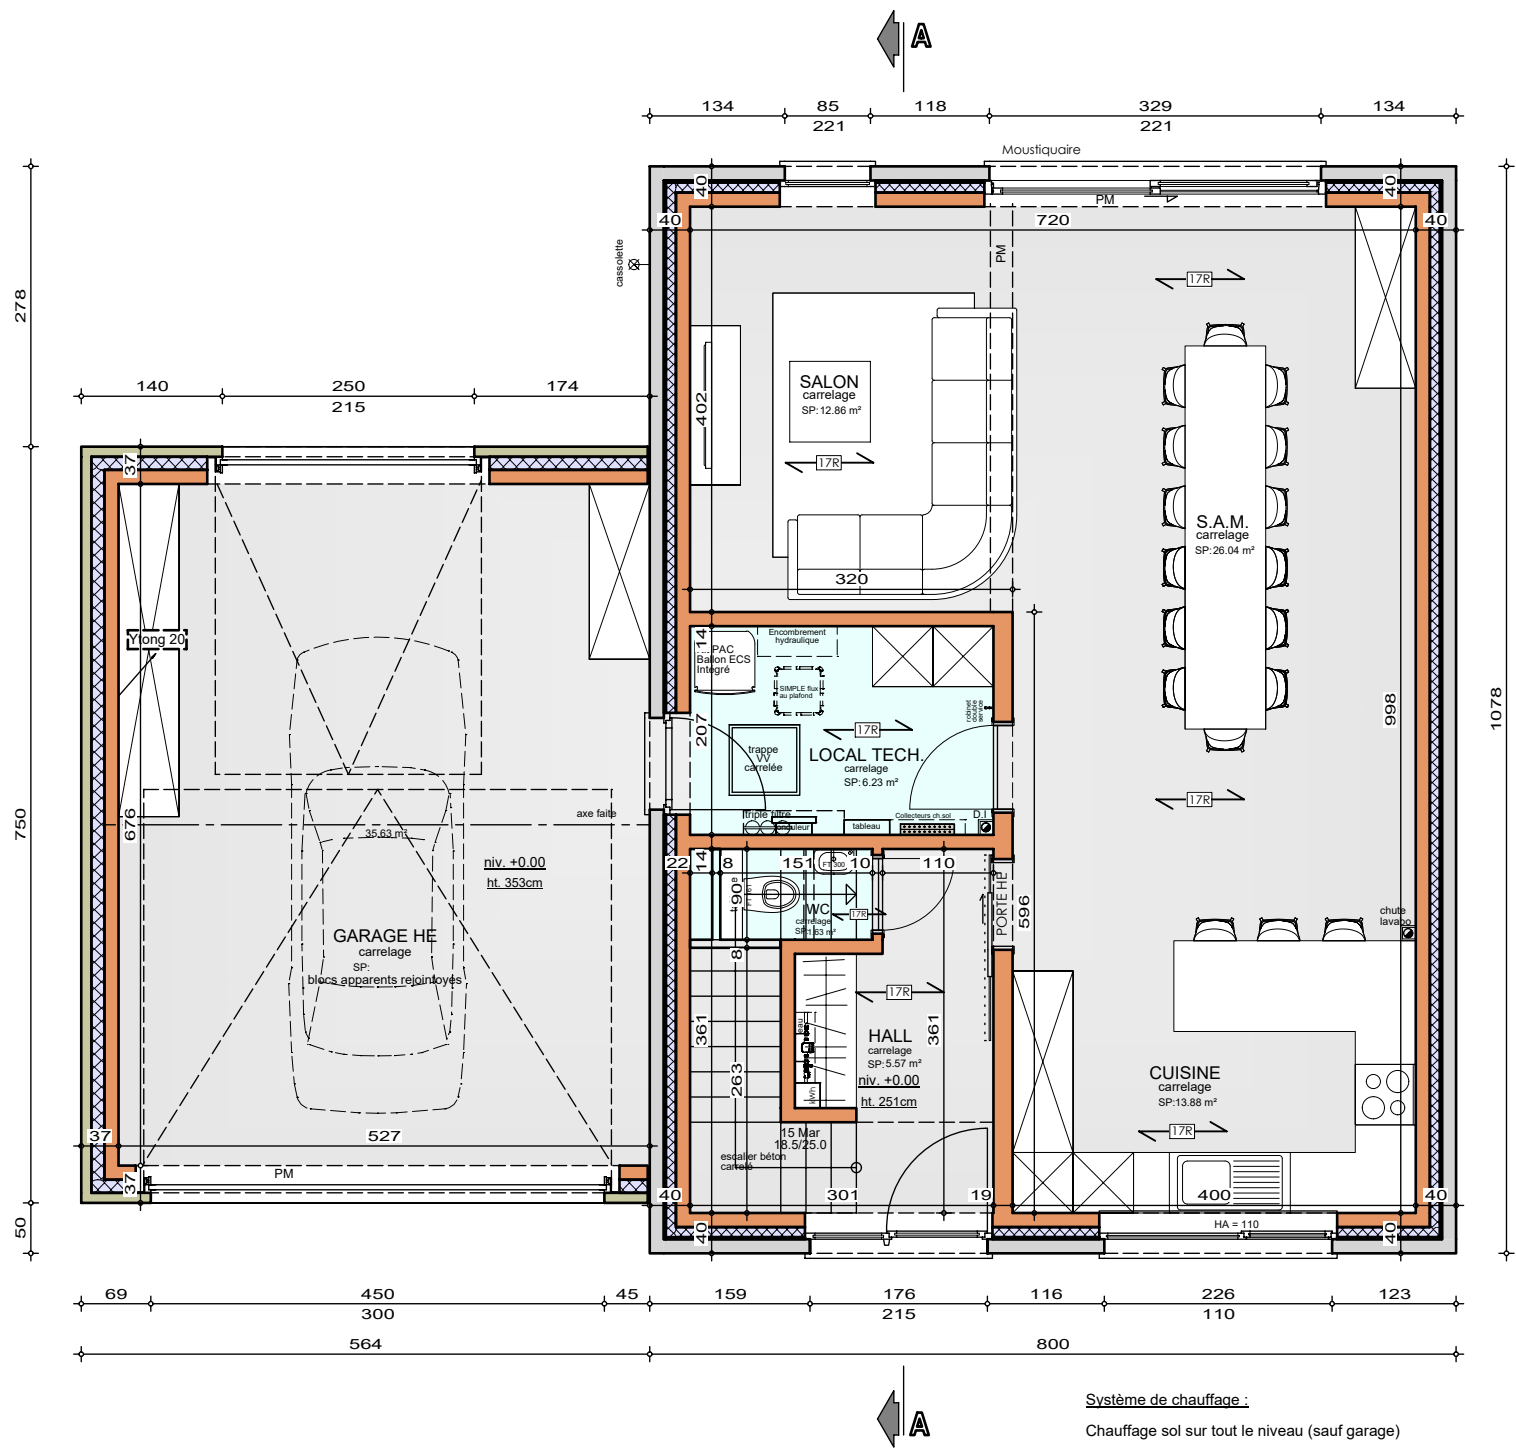

REZ-DE-CHAUSSEE

AP-260225-DARGENTON_VLOG/SAAL


Date : 04/05/2026

Echelle : 1/75



Mr & Mme DARGENTON - MICHIELS

Projet de construction d'une habitation à HALANZY

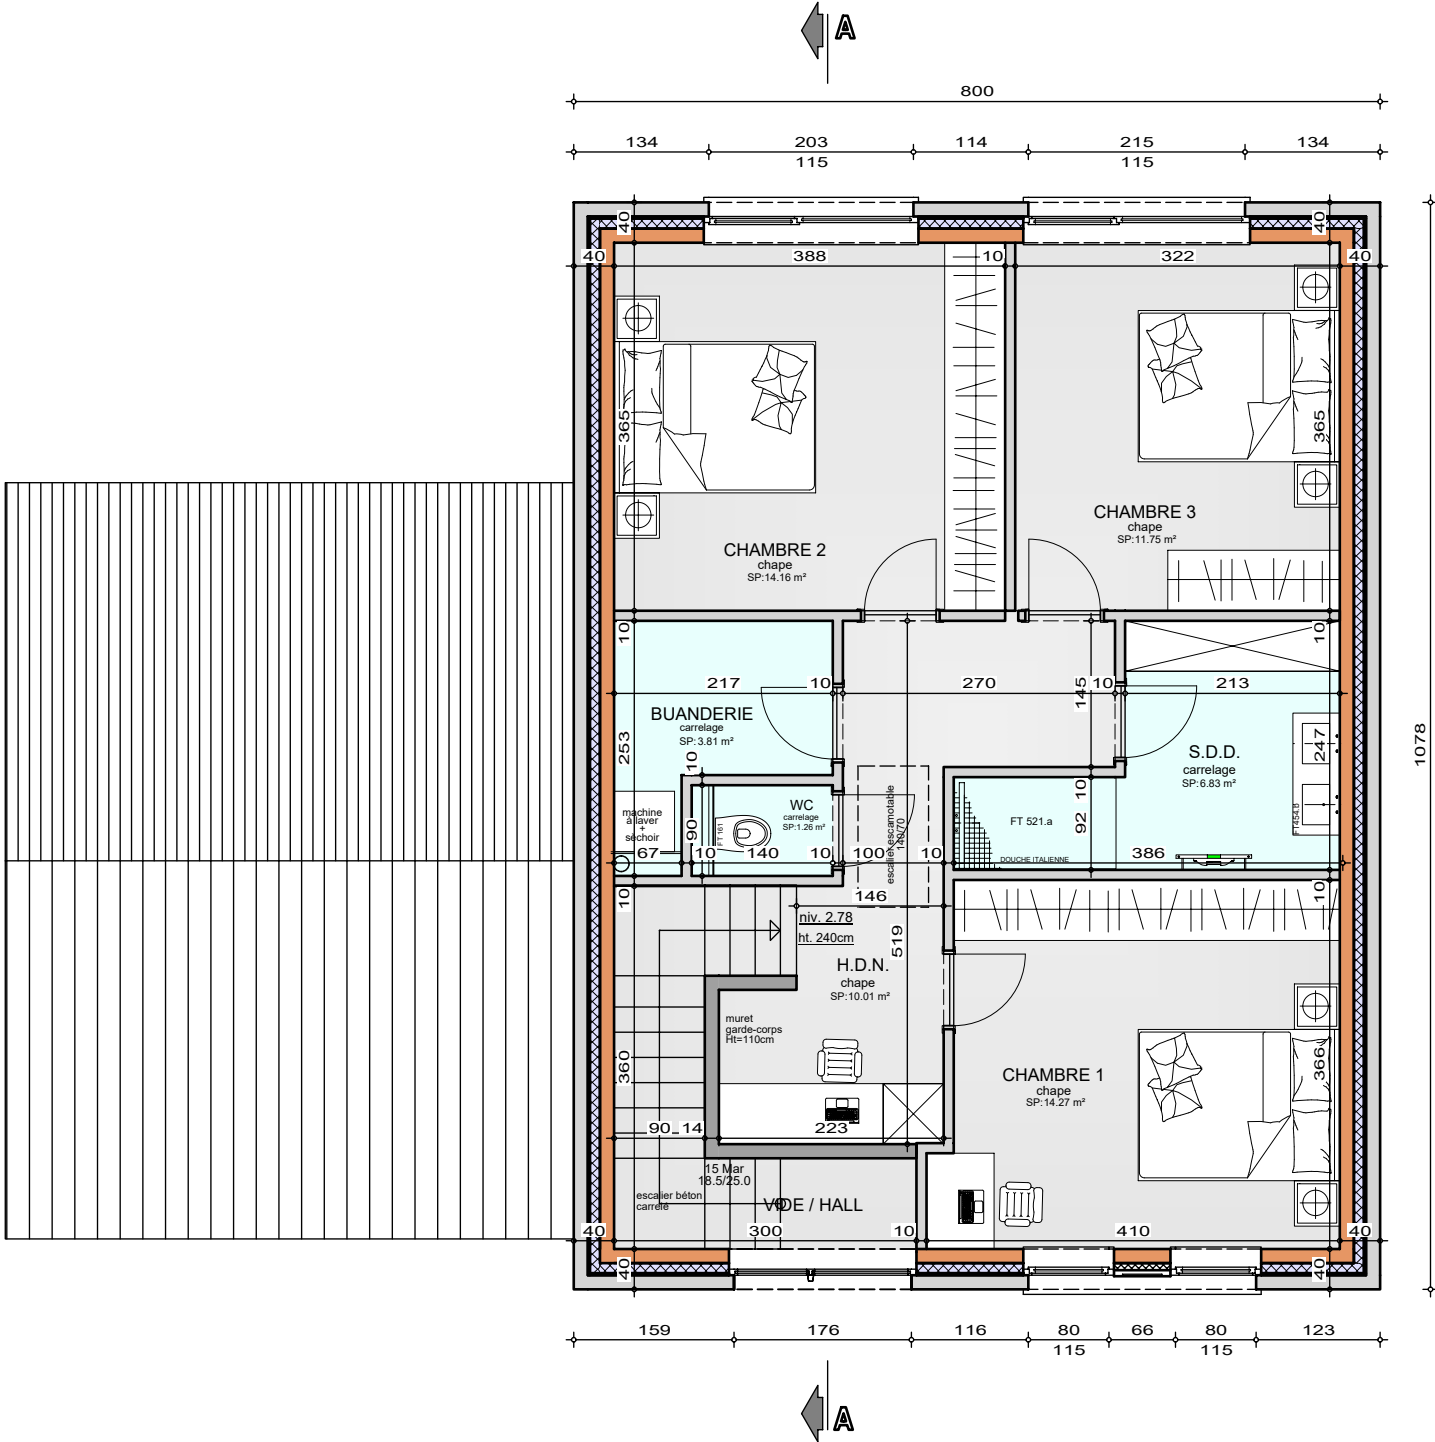

ETAGE


AP-260225-DARGENTON_VLOG/SAAL

Date : 04/05/2026

Echelle : 1/75

Mr & Mme DARGENTON - MICHIELS

Projet de construction d'une habitation à HALANZY

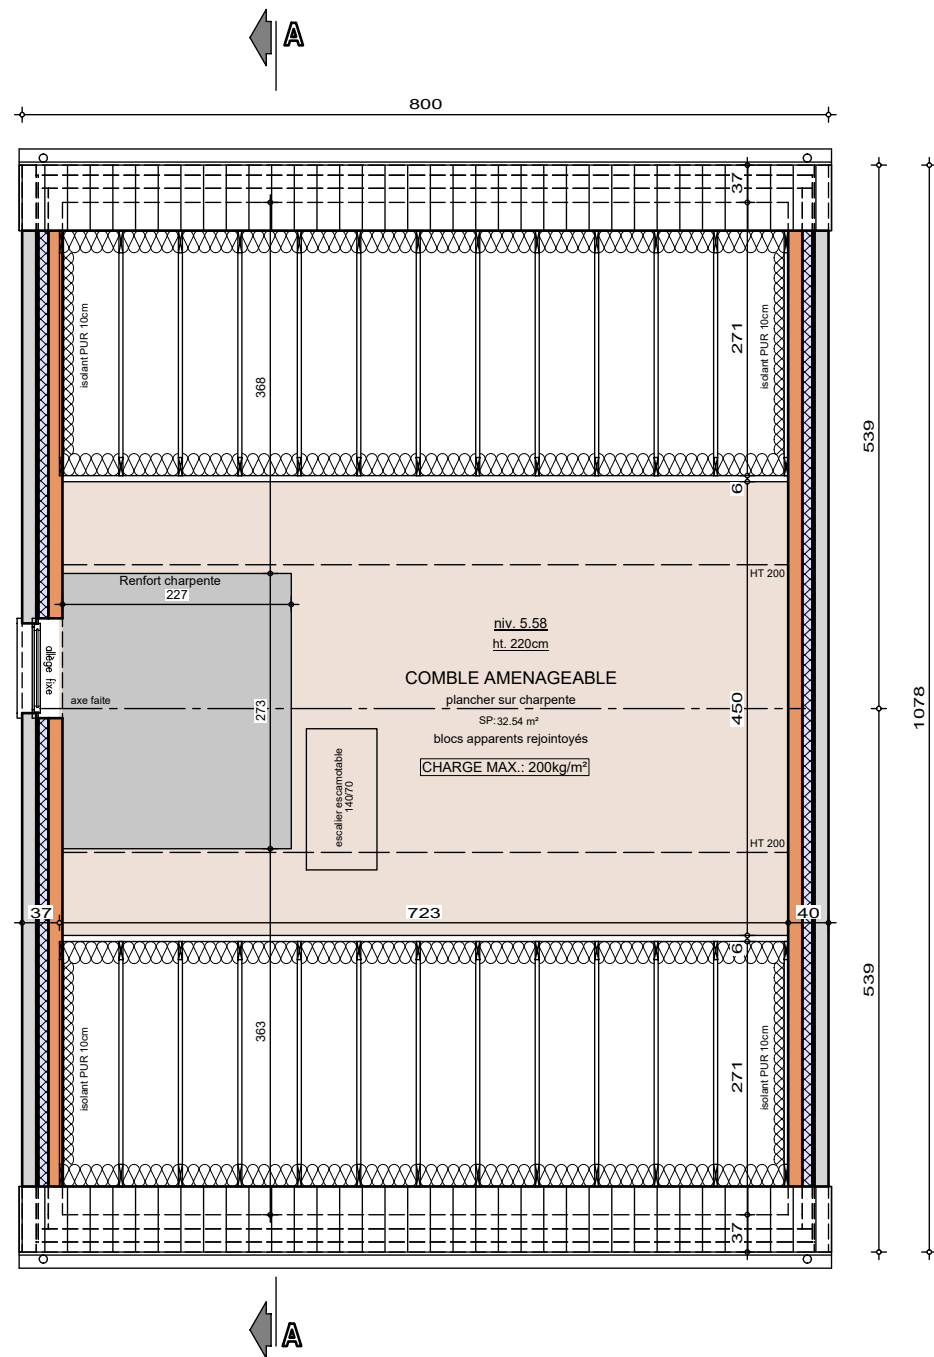

COMBLES

AP-260225-DARGENTON_VLOG/SAAL


Date : 04/05/2026

Echelle : 1/75



Mr & Mme DARGENTON - MICHIELS

Projet de construction d'une habitation à HALANZY

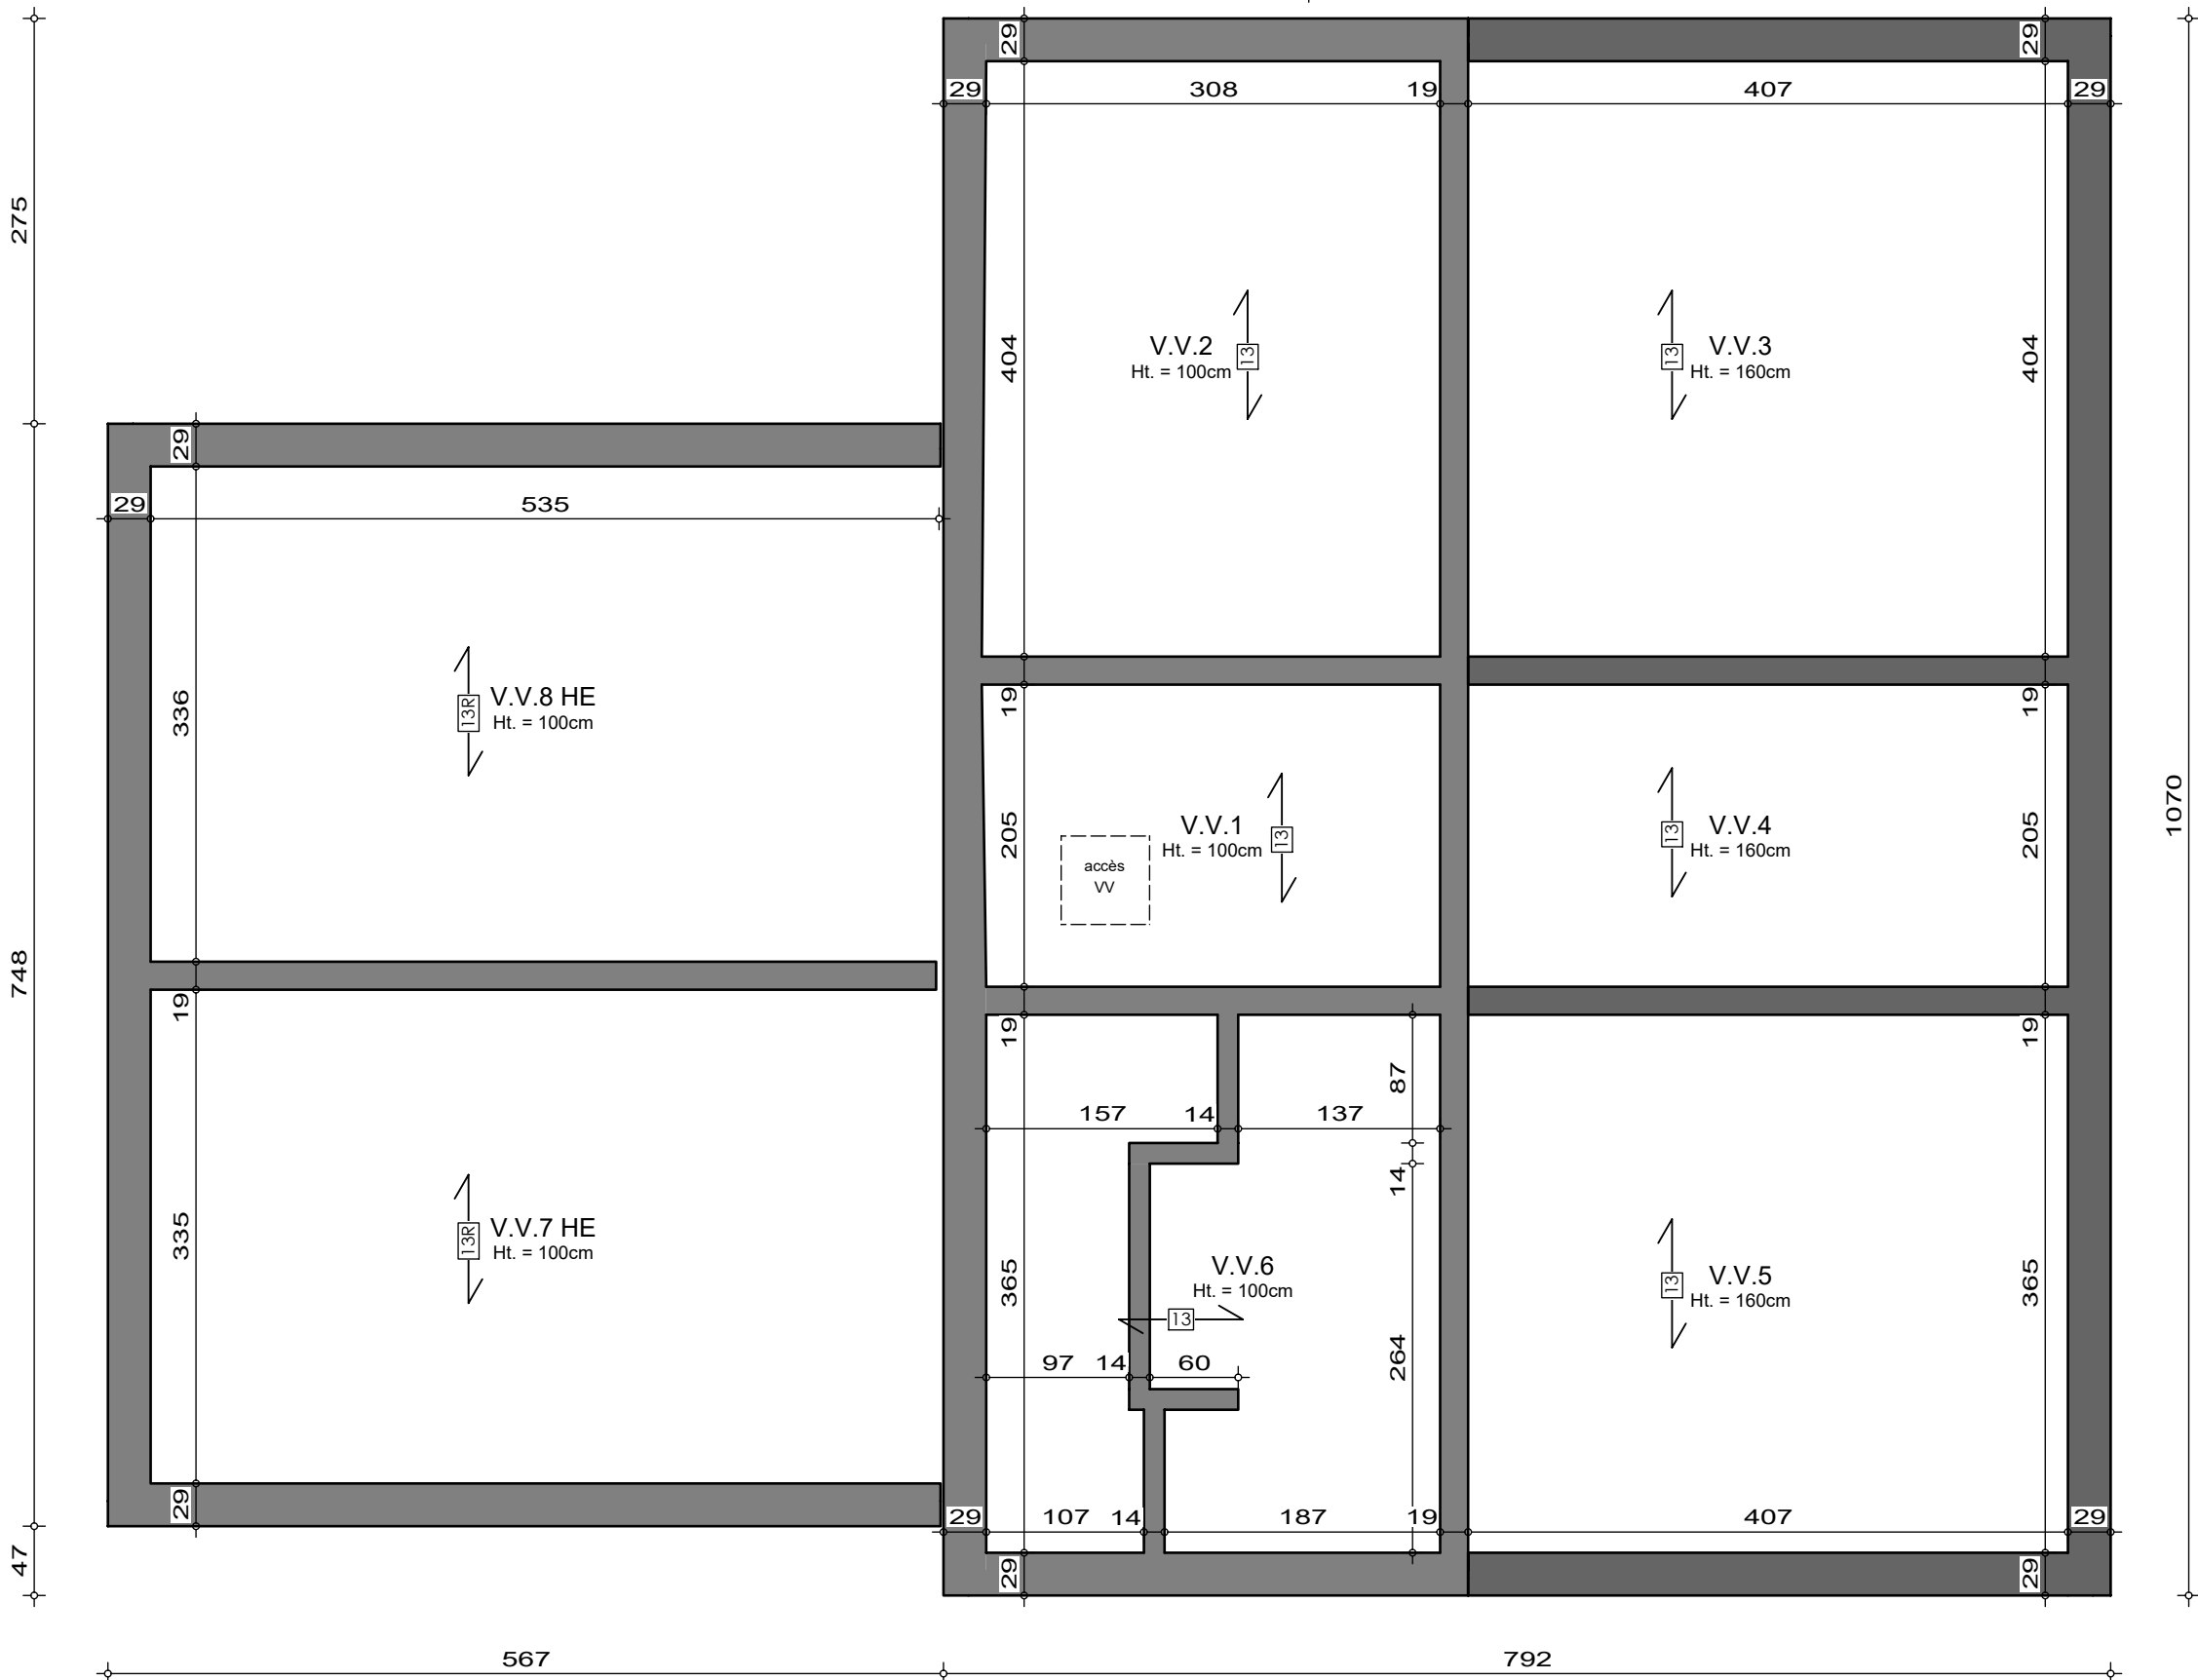

SOUS-SOL


AP-260225-DARGENTON_VLOG/SAAL	
Date :	04/05/2026
Echelle :	1/50



Le présent projet reste la propriété de la S.A. THOMAS & PIRON. Il est protégé par la législation en matière de création et ne peut en aucun cas faire l'objet d'une copie même partielle sans l'autorisation de l'auteur.

Mr & Mme DARGENTON - MICHIELS

Projet de construction d'une habitation à HALANZY

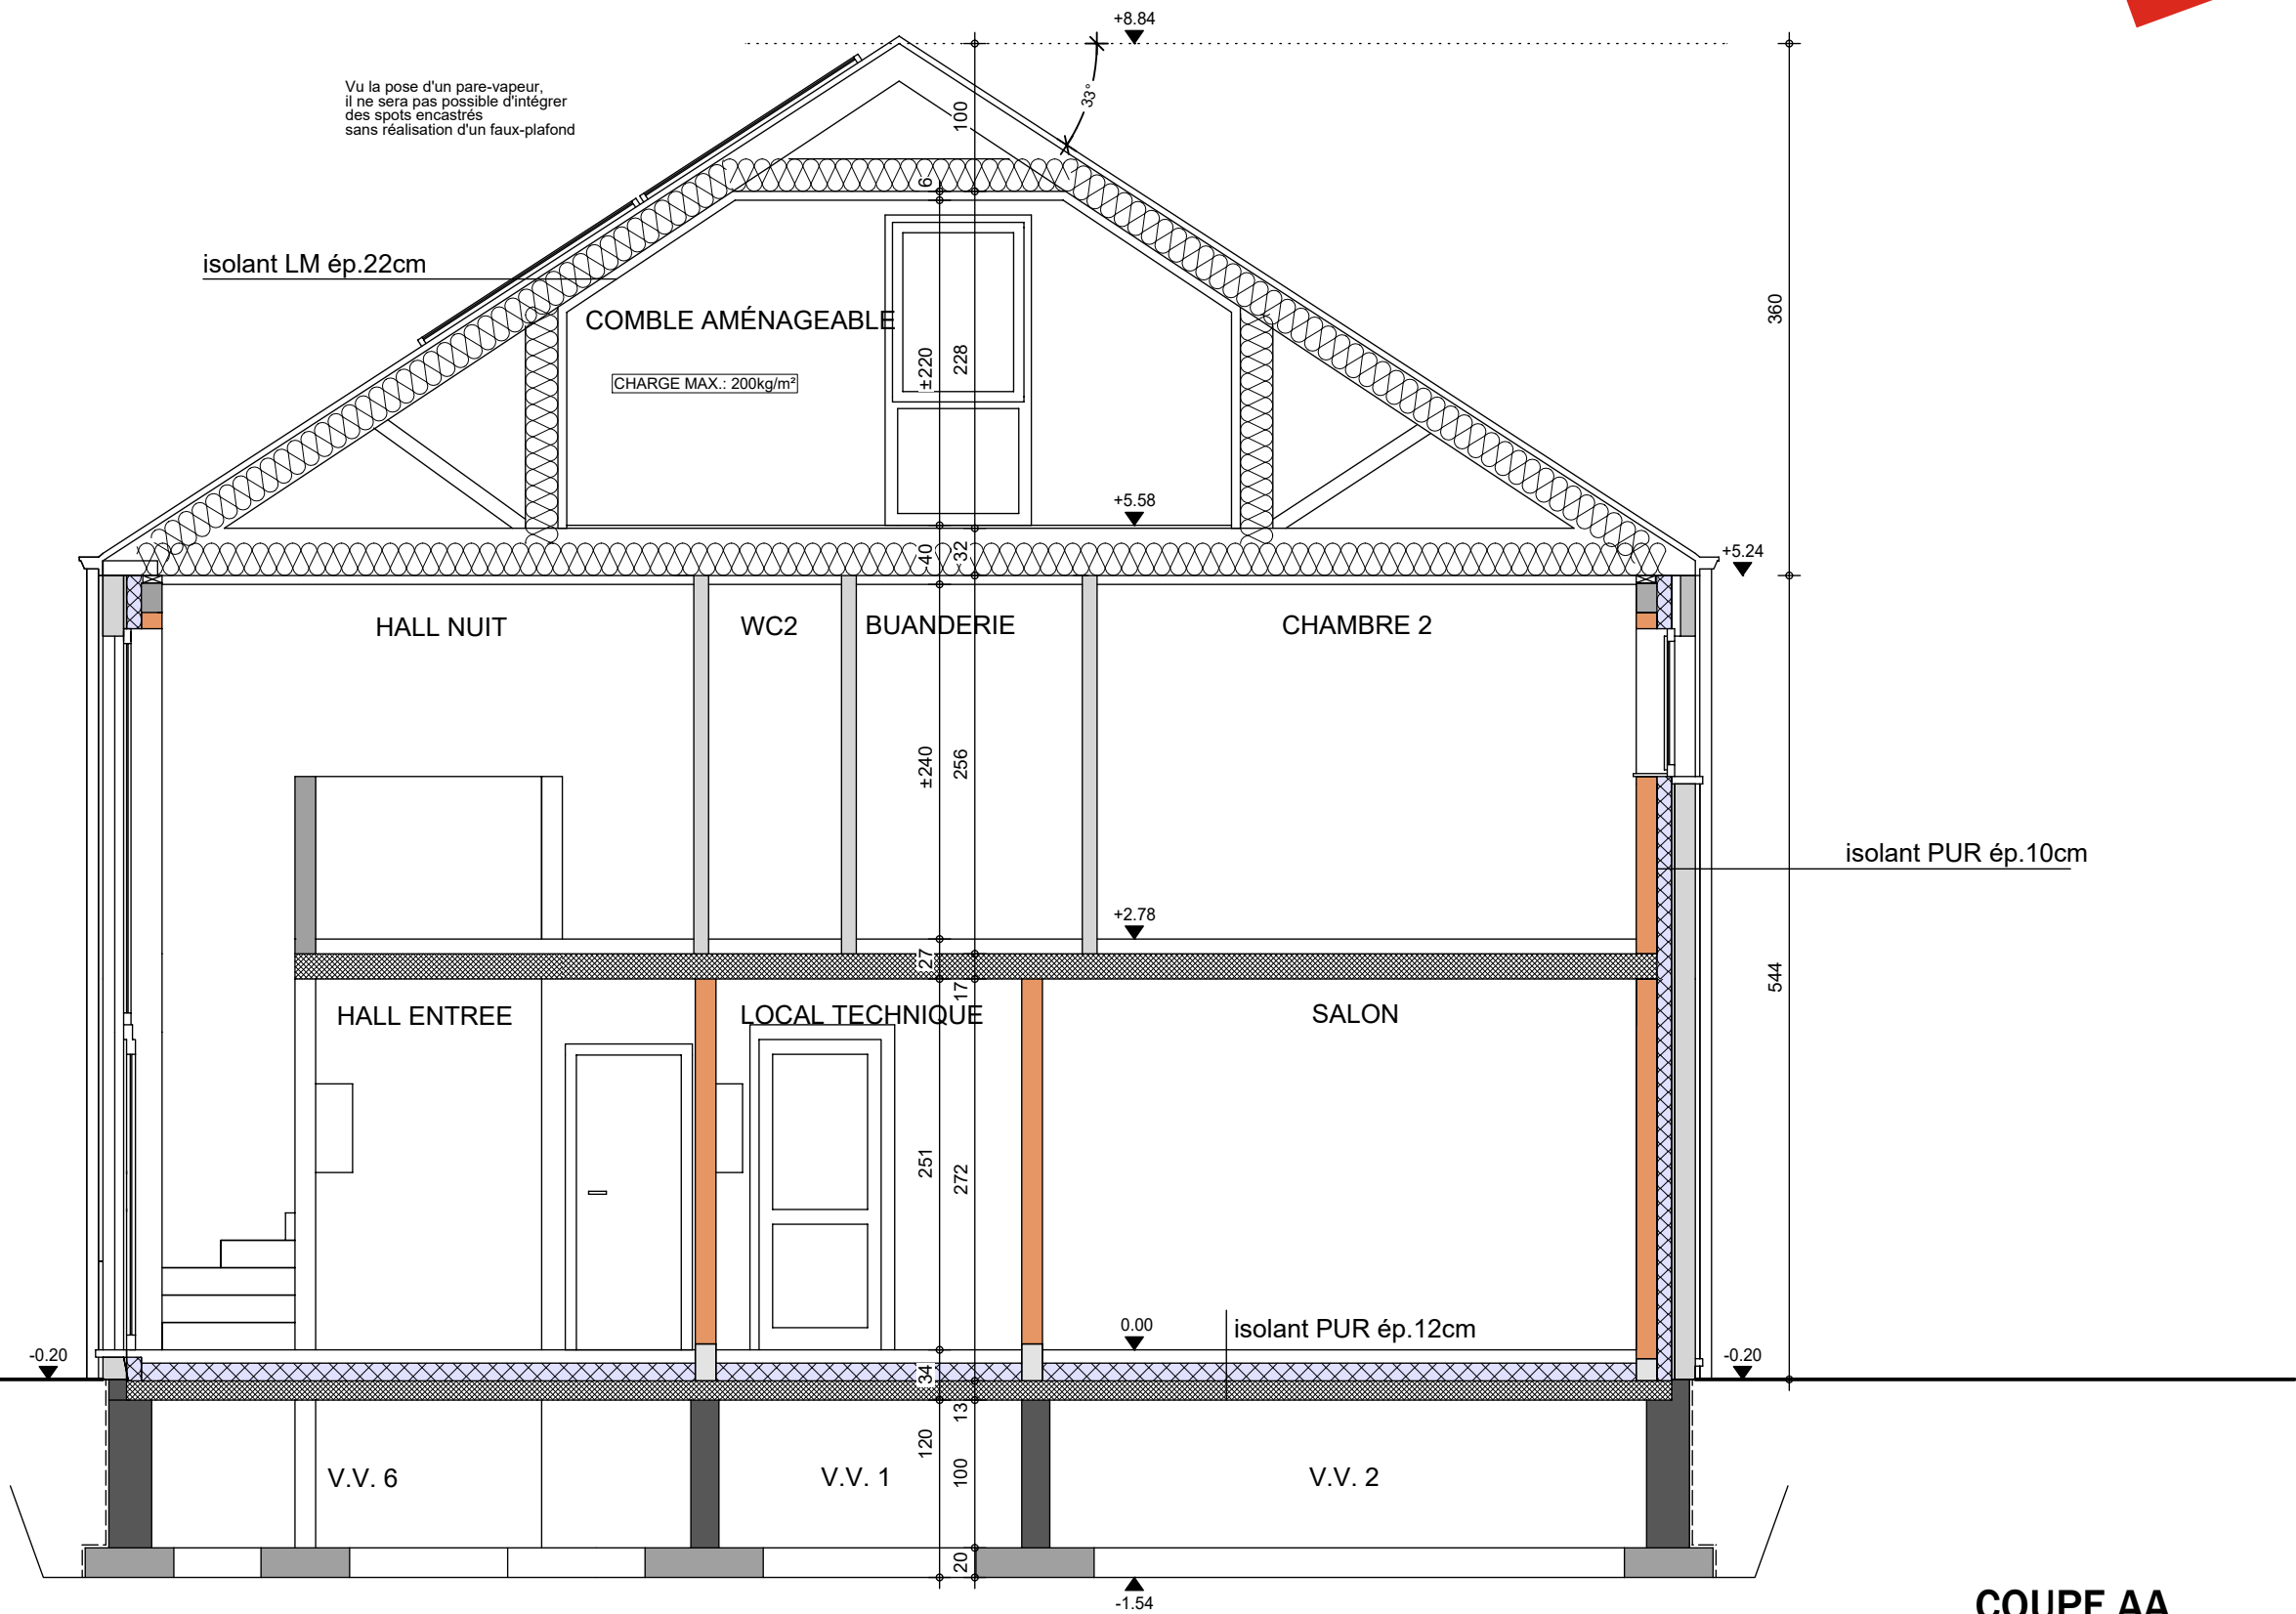

COUPE AA

AP-260225-DARGENTON_VLOG/SAAL	
Date :	04/05/2026
Echelle :	1/50

Mr & Mme DARGENTON - MICHIELS

Projet de construction d'une habitation à HALANZY

Image à titre d'illustration, non contractuelle.



FACADE AVANT

AP-260225-DARGENTON-VLOG-SAAL	
Date :	04/05/2026
Echelle :	

Mr & Mme DARGENTON - MICHIELS

Projet de construction d'une habitation à HALANZY

Image à titre d'illustration, non contractuelle.



FACADE ARRIERE

AP-260225-DARGENTON-VLOG-SAAL

Date : 04/05/2026

Echelle :

Le présent projet reste la propriété de la S.A. THOMAS & PIRON. Il est protégé par la législation en matière de création et ne peut en aucun cas faire l'objet d'une copie même partielle sans l'autorisation de l'auteur.

Mr & Mme DARGENTON - MICHIELS

Projet de construction d'une habitation à HALANZY



Image à titre d'illustration, non contractuelle.



FACADE DROITE

AP-260225-DARGENTON-VLOG-SAAL	
Date :	04/05/2026
Echelle :	

Le présent projet reste la propriété de la S.A. THOMAS & PIRON . Il est protégé par la législation en matière de création et ne peut en aucun cas faire l'objet d'une copie même partielle sans l'autorisation de l'auteur .

Mr & Mme DARGENTON - MICHIELS

Projet de construction d'une habitation à HALANZY



Image à titre d'illustration, non contractuelle.



FACADE GAUCHE

AP-260225-DARGENTON-VLOG-SAAL	
Date :	04/05/2026
Echelle :	

Le présent projet reste la propriété de la S.A. THOMAS & PIRON . Il est protégé par la législation en matière de création et ne peut en aucun cas faire l'objet d'une copie même partielle sans l'autorisation de l'auteur .