




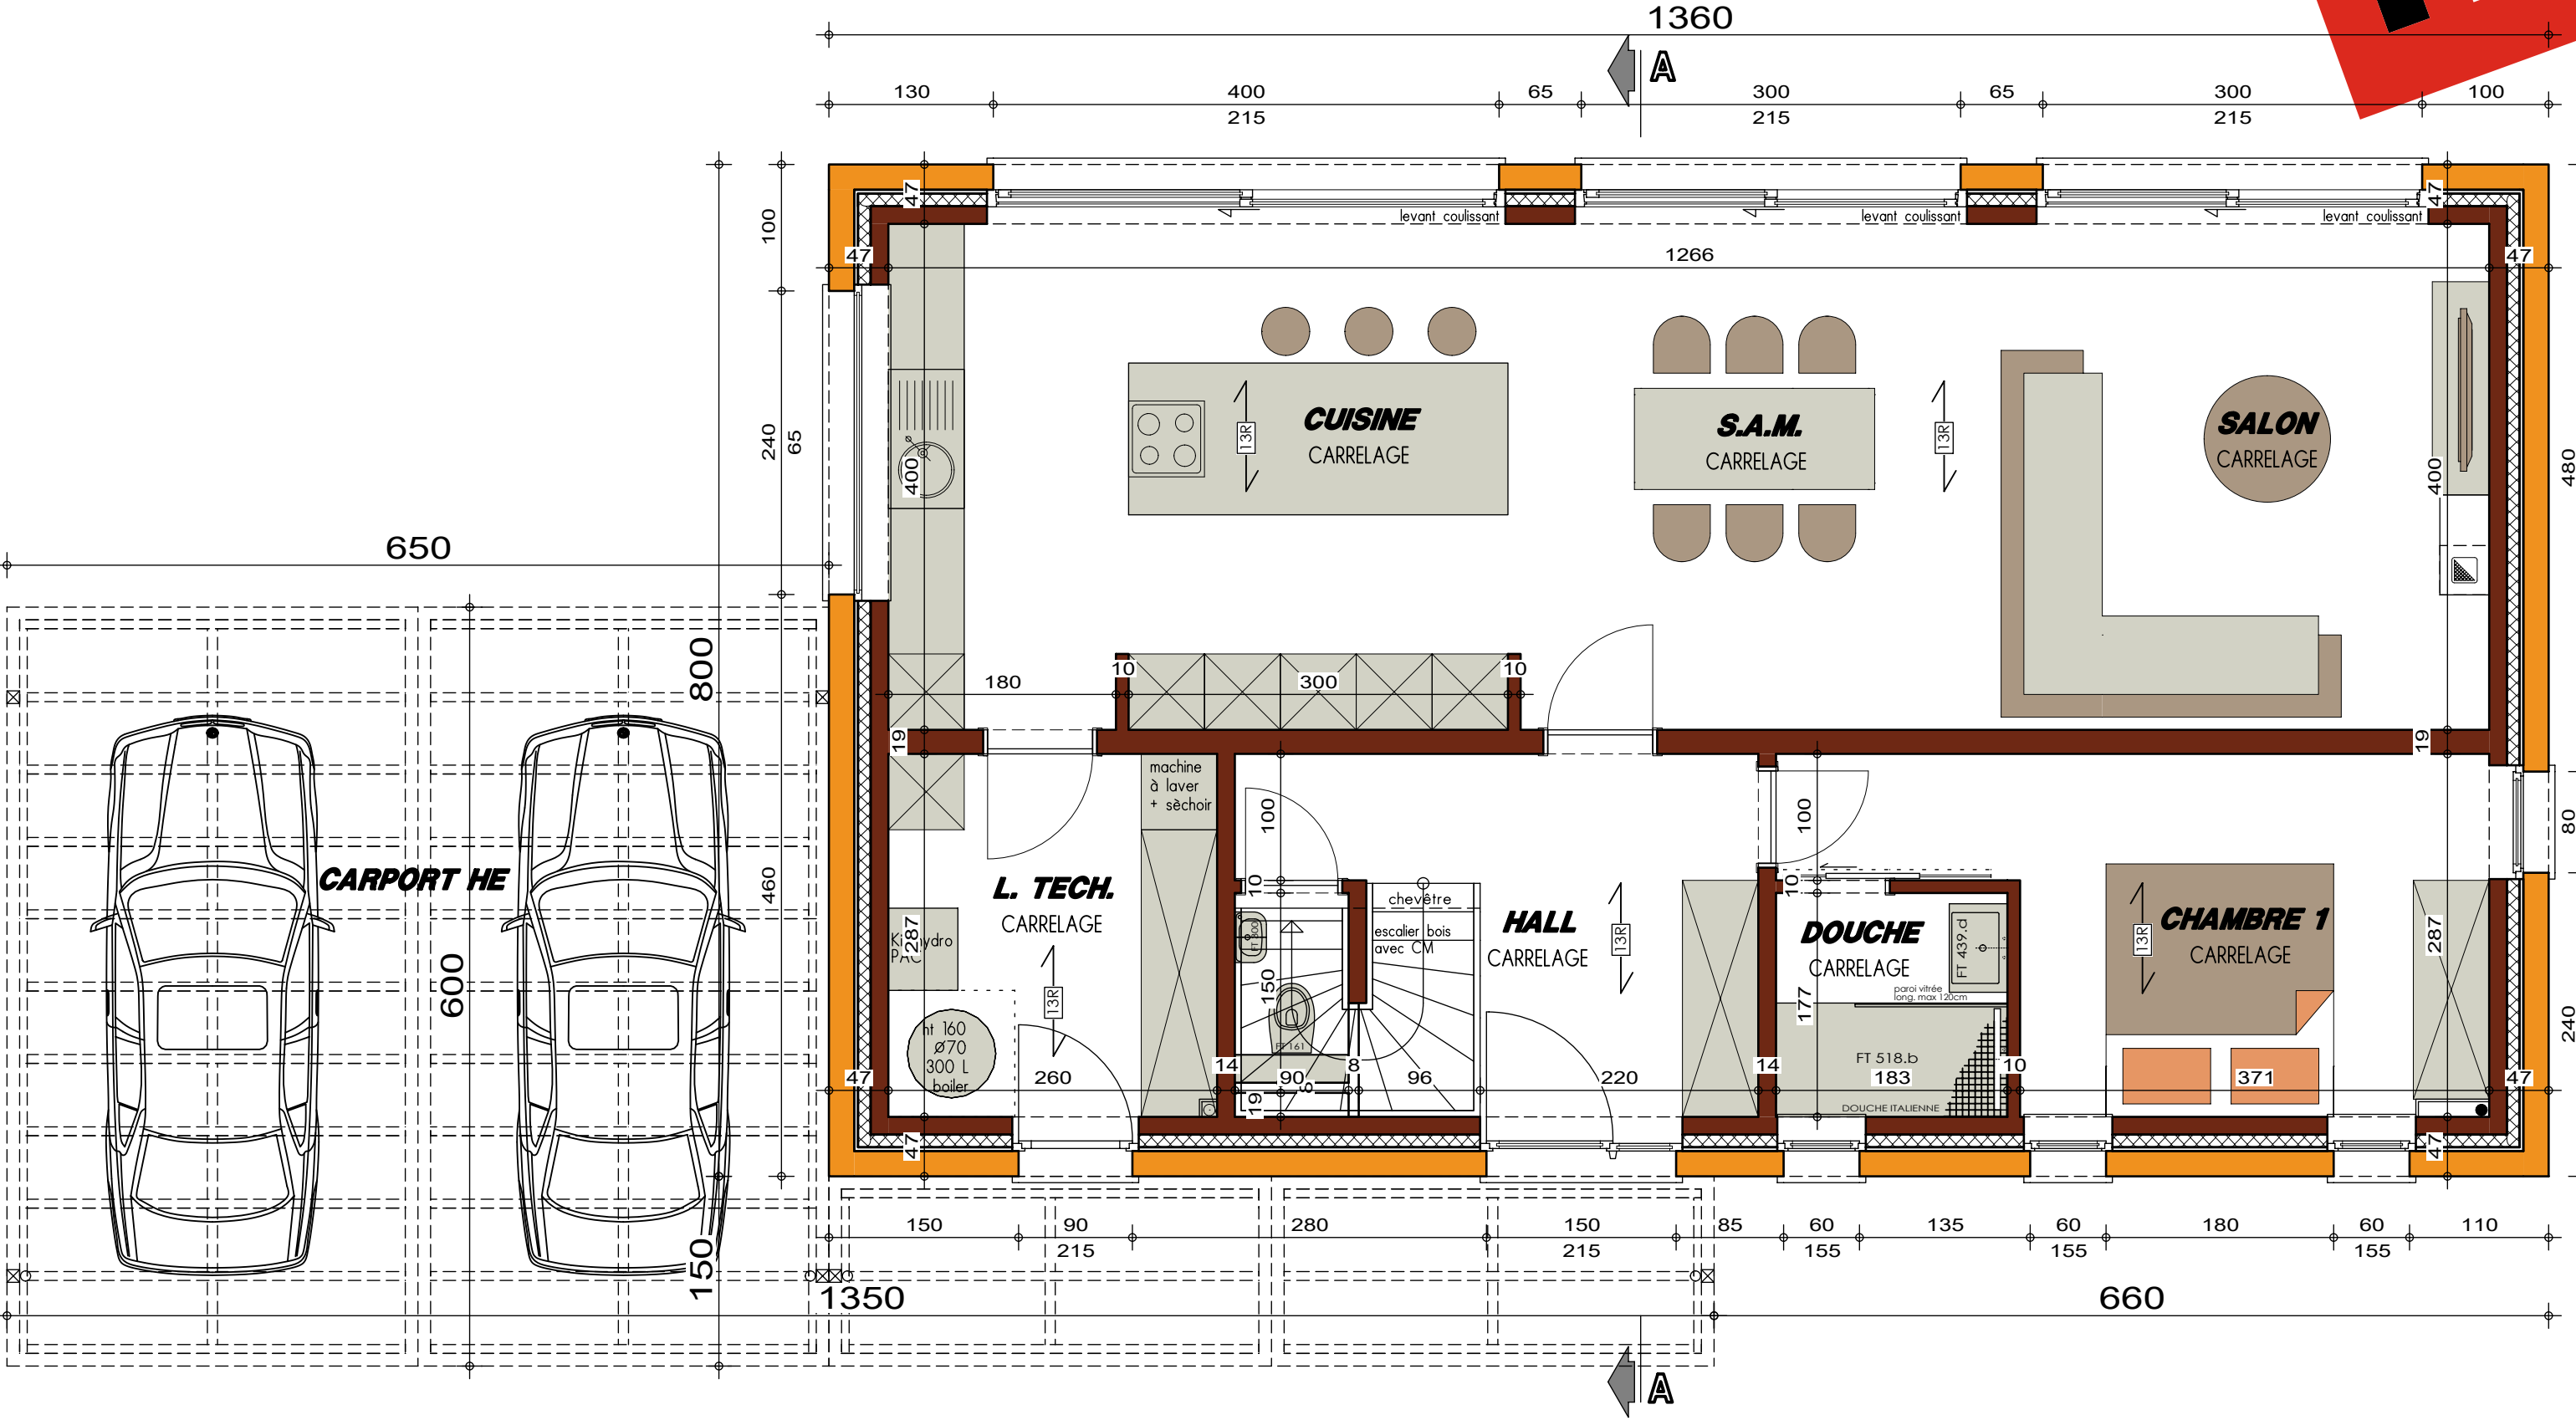

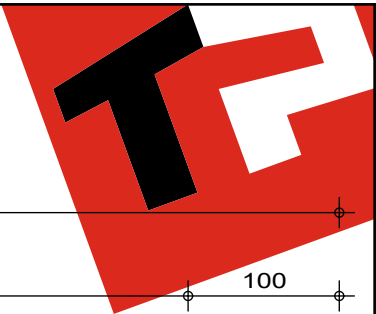




Date :	09/12/2020	Echelle :	1/50
--------	------------	-----------	------

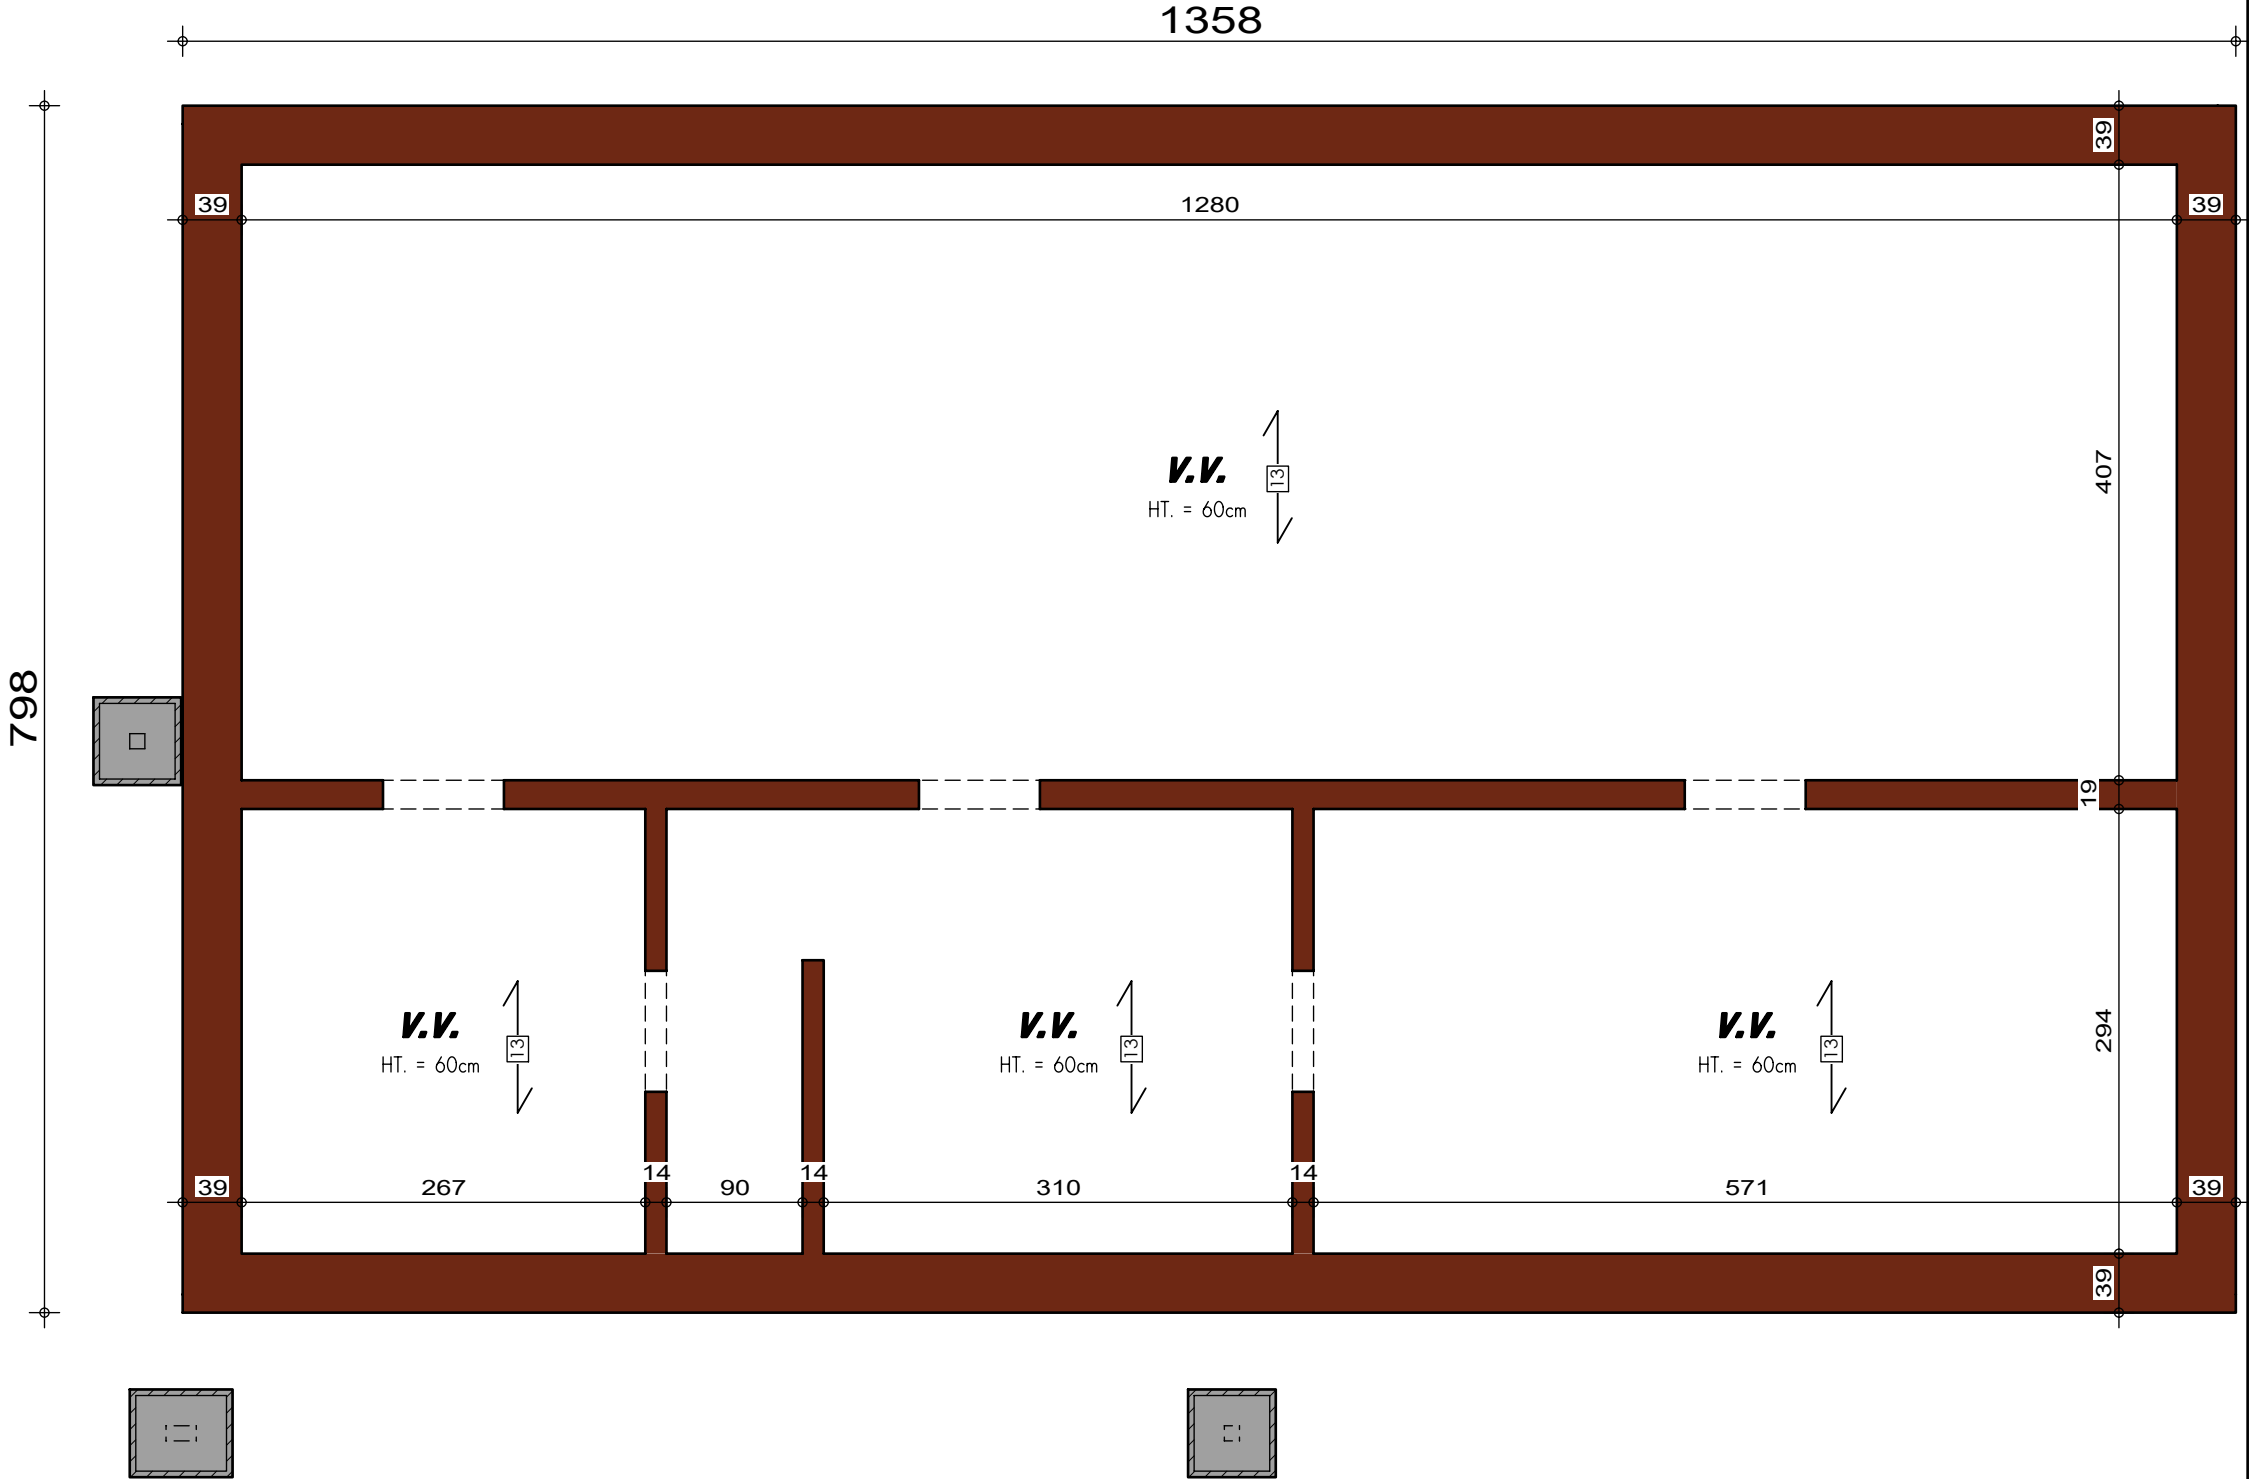


PLAN SOUS-SOL

AVANT-PROJET de M. & Mme DAULMERIE

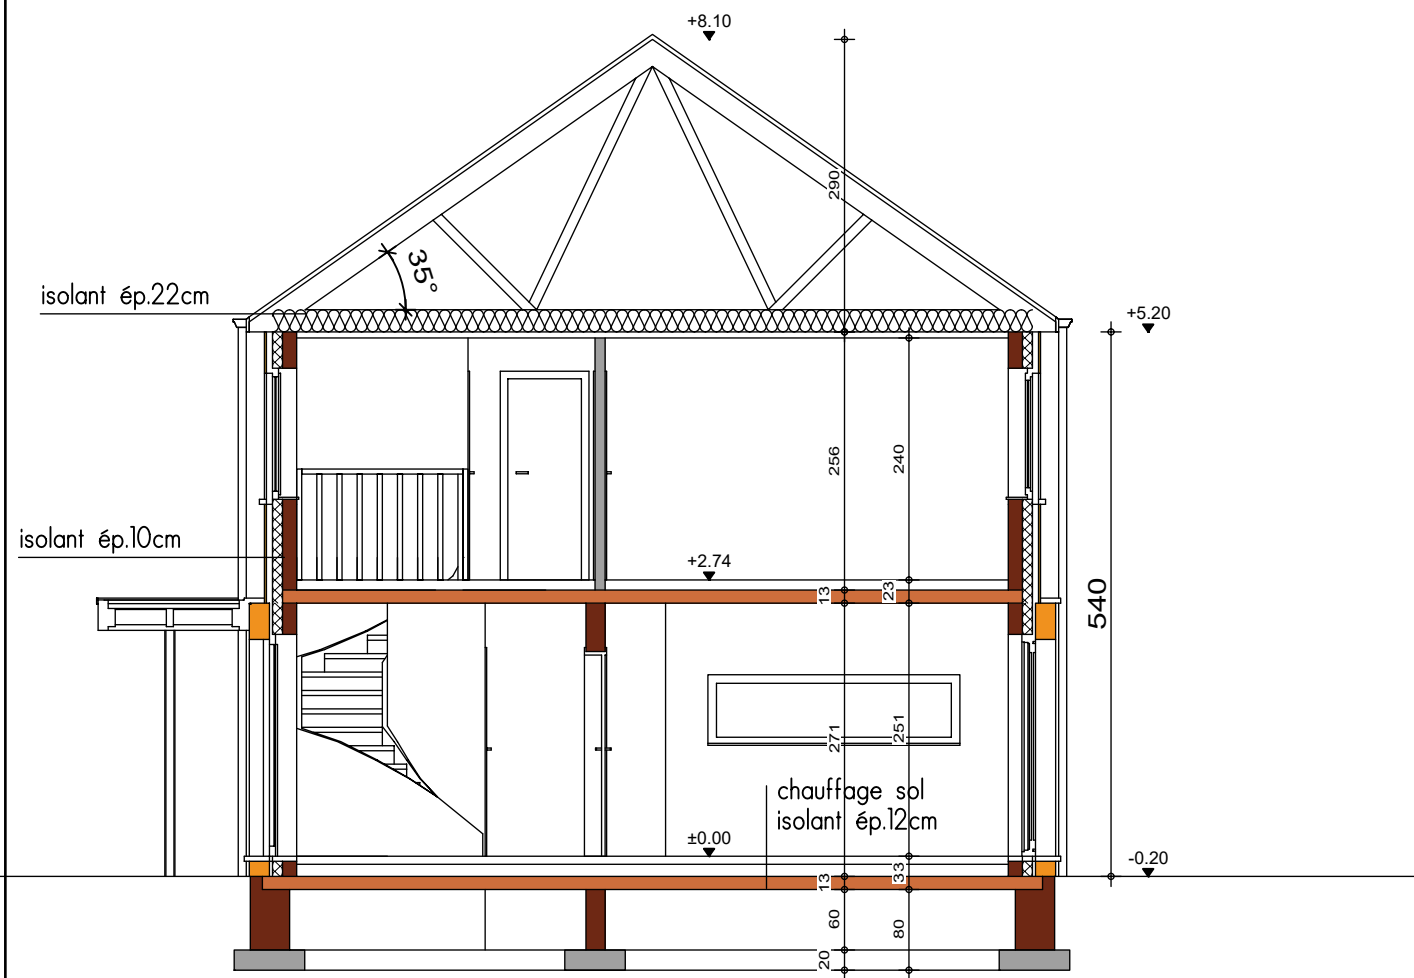


COUPE AA



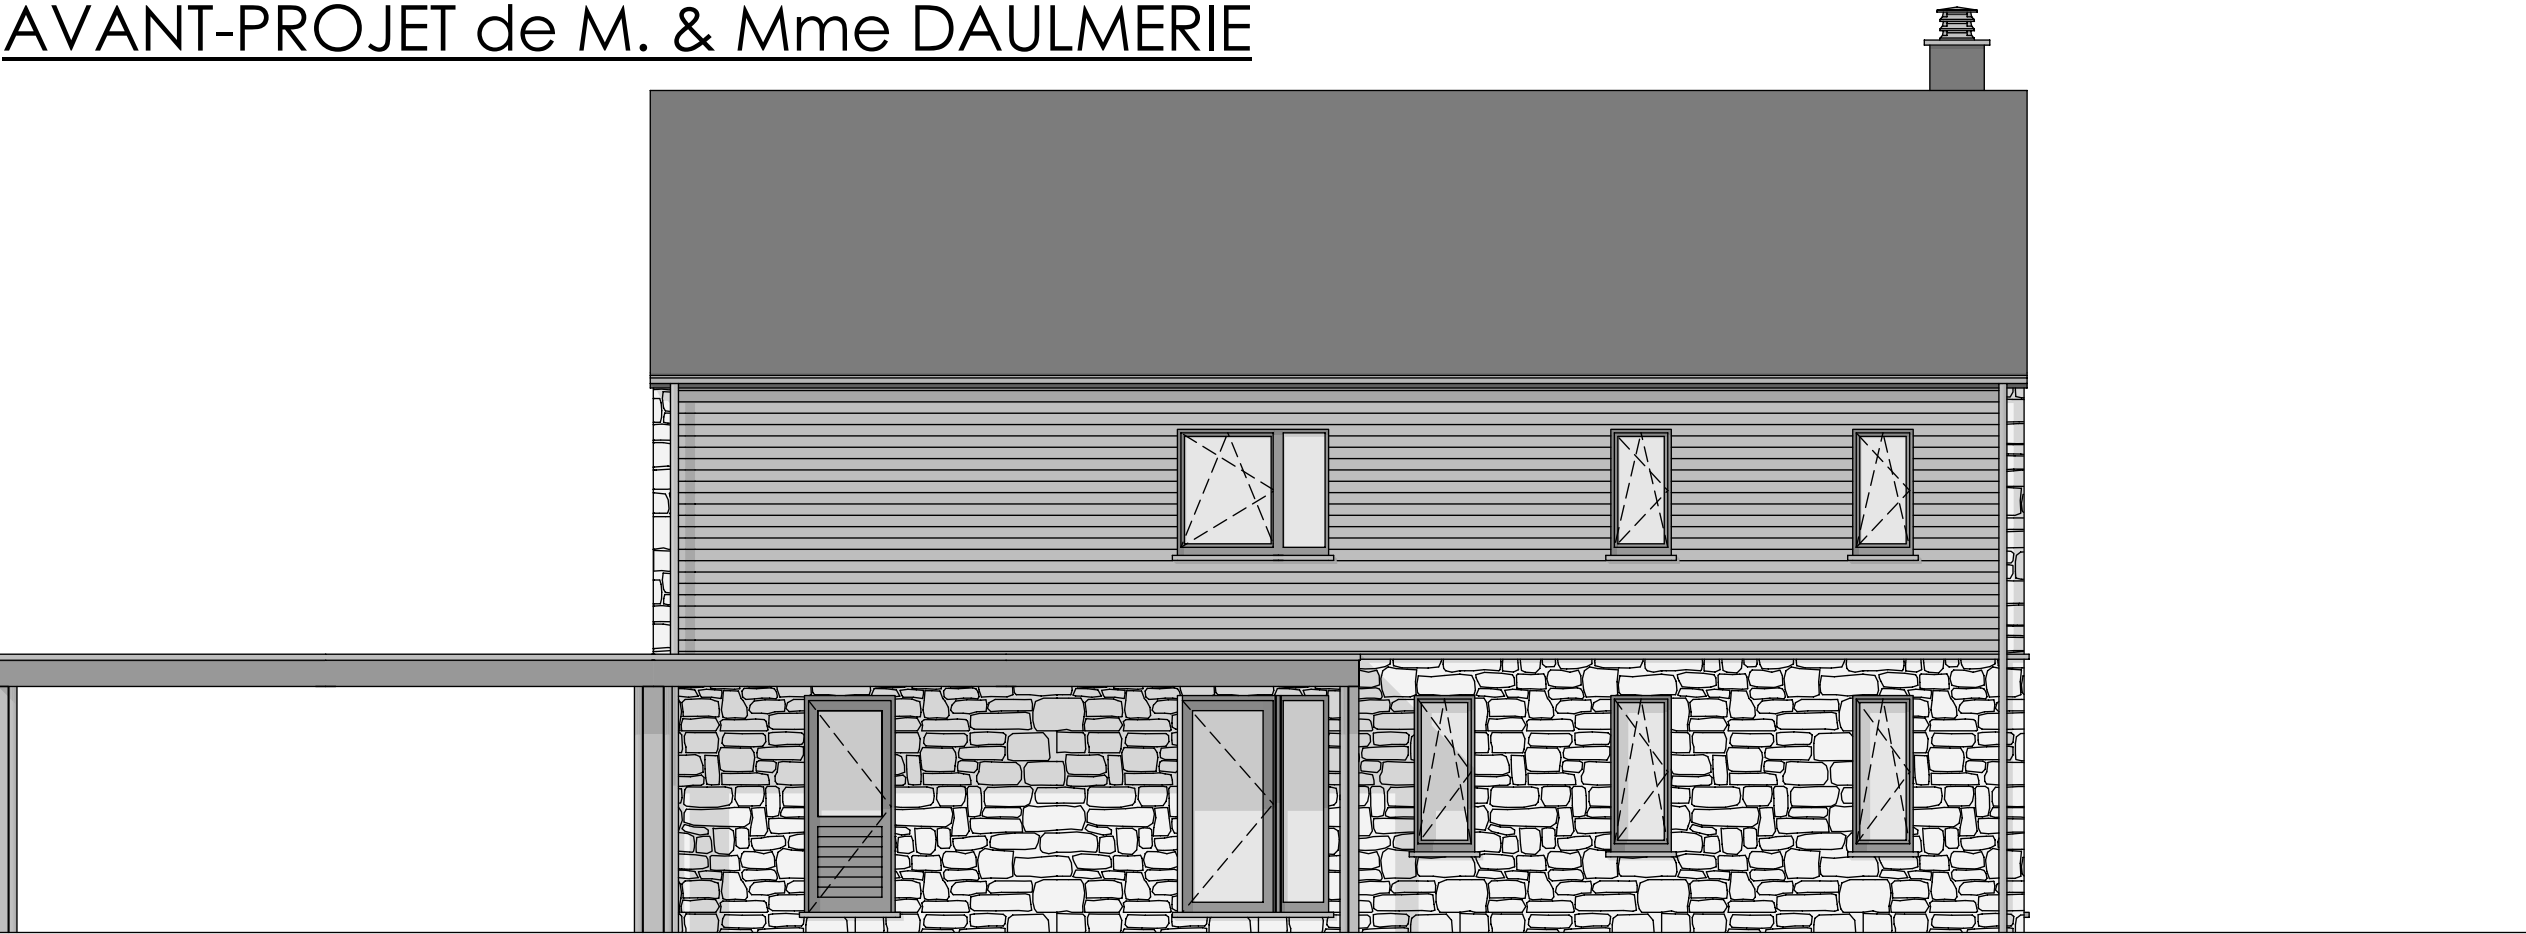


FACADE AVANT

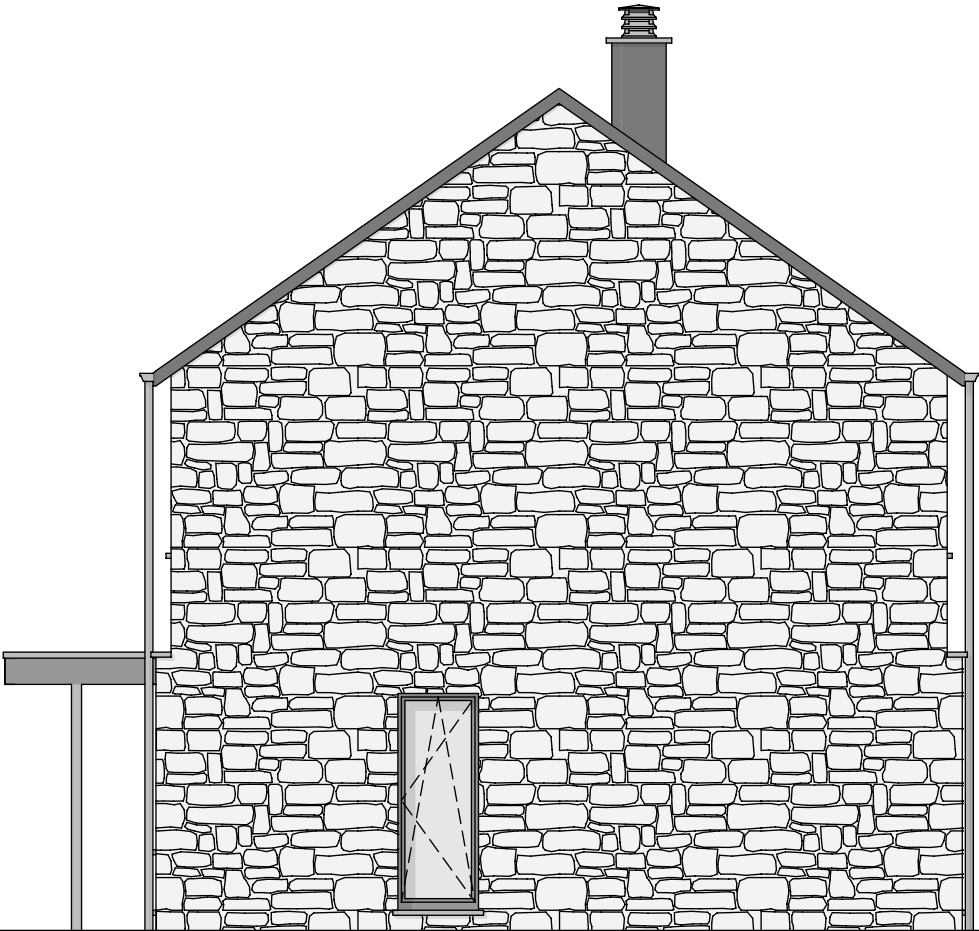

PIGNON DROIT



FACADE ARRIERE

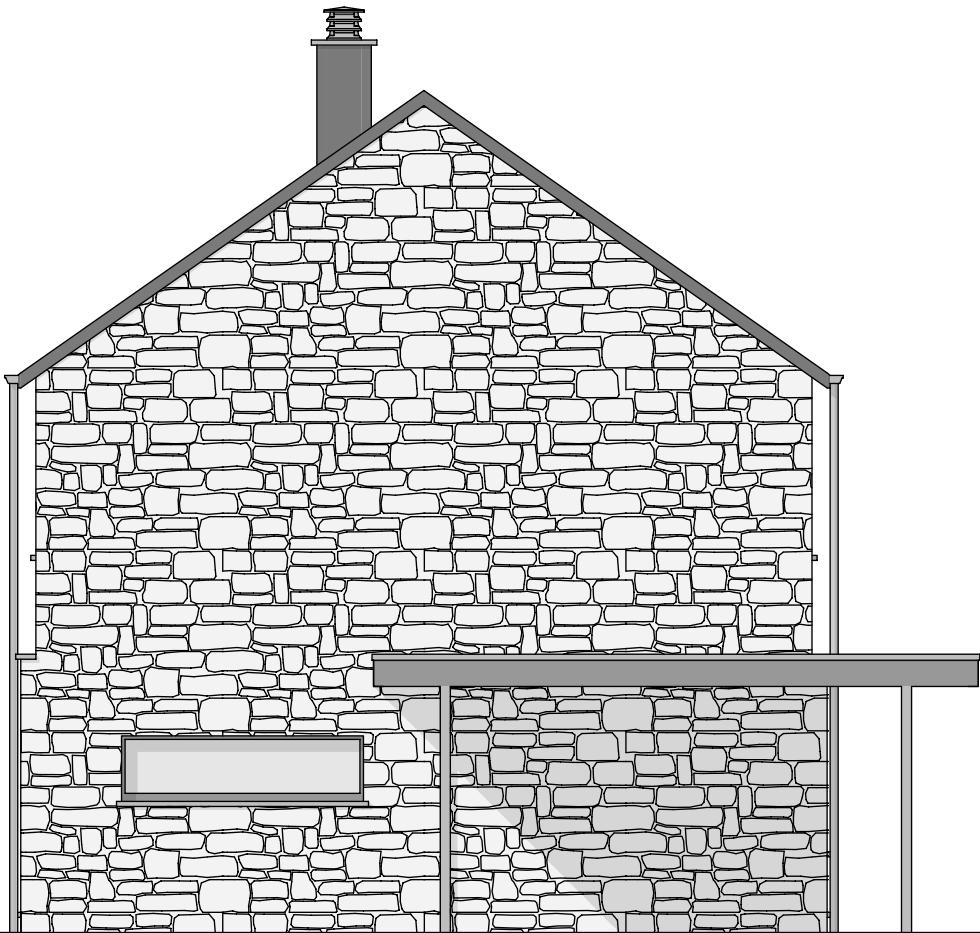

PIGNON GAUCHE