

# Mr & Mme DAUOUD-NOTO

Projet de construction d'une habitation à BASSILY



Image à titre d'illustration, non contractuelle.



## PERSPECTIVE

|                               |            |
|-------------------------------|------------|
| AP-260104-01-DAUOUD-HERO-MIYA |            |
| Date :                        | 10/03/2026 |
| Echelle :                     |            |

Le présent projet reste la propriété de la S.A. THOMAS & PIRON . Il est protégé par la législation en matière de création et ne peut en aucun cas faire l'objet d'une copie même partielle sans l'autorisation de l'auteur .

# Mr & Mme DAUOUD-NOTO

Projet de construction d'une habitation à BASSILY



Image à titre d'illustration, non contractuelle.



Le présent projet reste la propriété de la S.A. THOMAS & PIRON. Il est protégé par la législation en matière de création et ne peut en aucun cas faire l'objet d'une copie même partielle sans l'autorisation de l'auteur.



## PERSPECTIVE

|                               |            |
|-------------------------------|------------|
| AP-260104-01-DAUOUD-HERO-MIYA |            |
| Date :                        | 10/03/2026 |
| Echelle :                     |            |

# Mr & Mme DAUOUD-NOTO

## Projet de construction d'une habitation à BASSILY

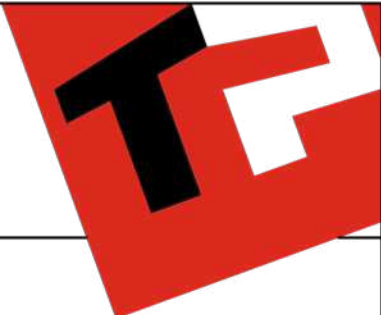


Image à titre d'illustration, non contractuelle.



### PERSPECTIVE

|                               |            |
|-------------------------------|------------|
| AP-260104-01-DAUOUD-HERO-MIYA |            |
| Date :                        | 10/03/2026 |
| Echelle :                     |            |

Le présent projet reste la propriété de la S.A. THOMAS & PIRON. Il est protégé par la législation en matière de création et ne peut en aucun cas faire l'objet d'une copie même partielle sans l'autorisation de l'auteur.

# Mr & Mme DAUOUD-NOTO

## Projet de construction d'une habitation à BASSILY

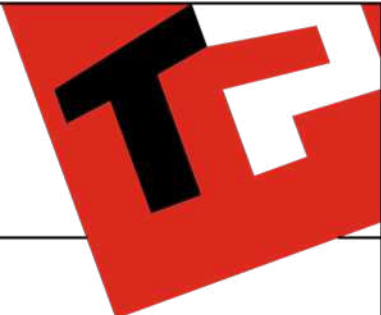


Image à titre d'illustration, non contractuelle.



### PERSPECTIVE

|                               |            |
|-------------------------------|------------|
| AP-260104-01-DAUOUD-HERO-MIYA |            |
| Date :                        | 10/03/2026 |
| Echelle :                     |            |

Le présent projet reste la propriété de la S.A. THOMAS & PIRON. Il est protégé par la législation en matière de création et ne peut en aucun cas faire l'objet d'une copie même partielle sans l'autorisation de l'auteur.

# Mr & Mme DAUOUD-NOTO

## Projet de construction d'une habitation à BASSILY

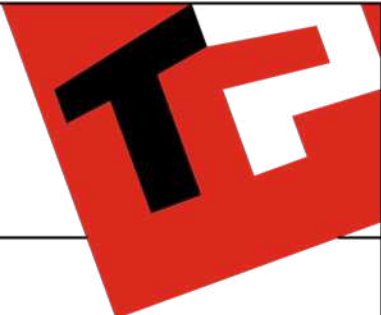



Image à titre d'illustration, non contractuelle.




### PERSPECTIVE

|                               |            |
|-------------------------------|------------|
| AP-260104-01-DAUOUD-HERO-MIYA |            |
| Date :                        | 10/03/2026 |
| Echelle :                     |            |

Le présent projet reste la propriété de la S.A. THOMAS & PIRON . Il est protégé par la législation en matière de création et ne peut en aucun cas faire l'objet d'une copie même partielle sans l'autorisation de l'auteur .

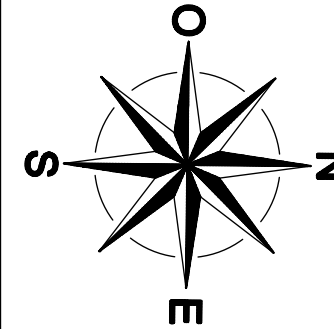

546X

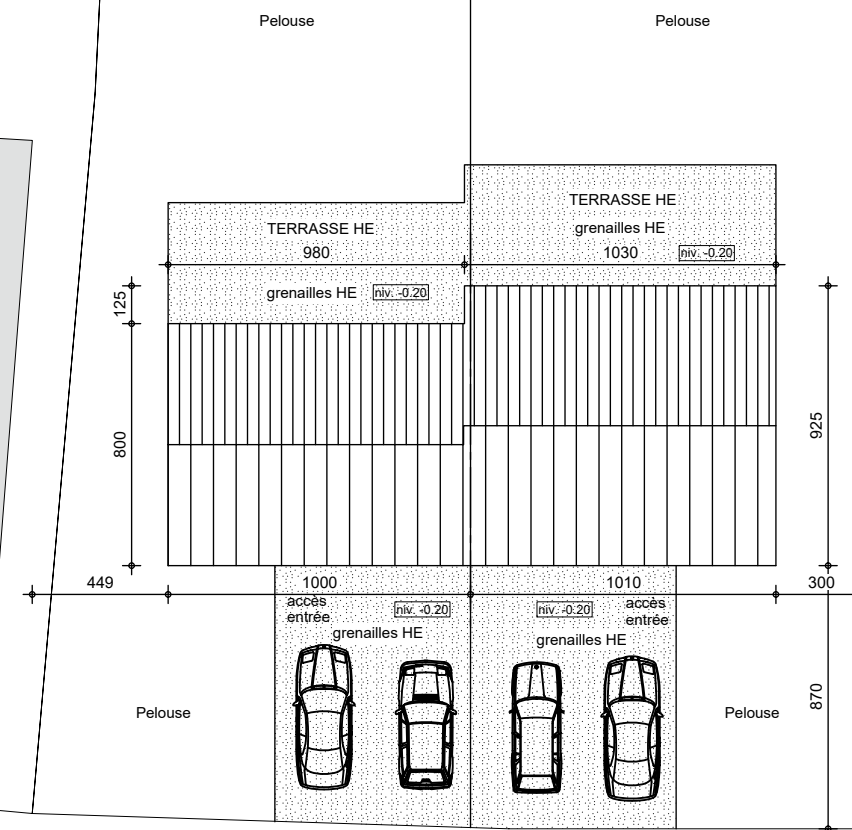

# Rue de Grammont


|           |       |
|-----------|-------|
| Echelle : | 1/200 |
|-----------|-------|

LE présent projet reste la propriété de la S.A. THUMAS & PIRON. Il est protégé par la législation en matière de création et ne peut en aucun cas faire l'objet d'une copie même partielle sans l'autorisation de l'auteur.




# Mr & Mme DAUOUD-NOTO

## Projet de construction d'une habitation à BASSILY<sup>980</sup>

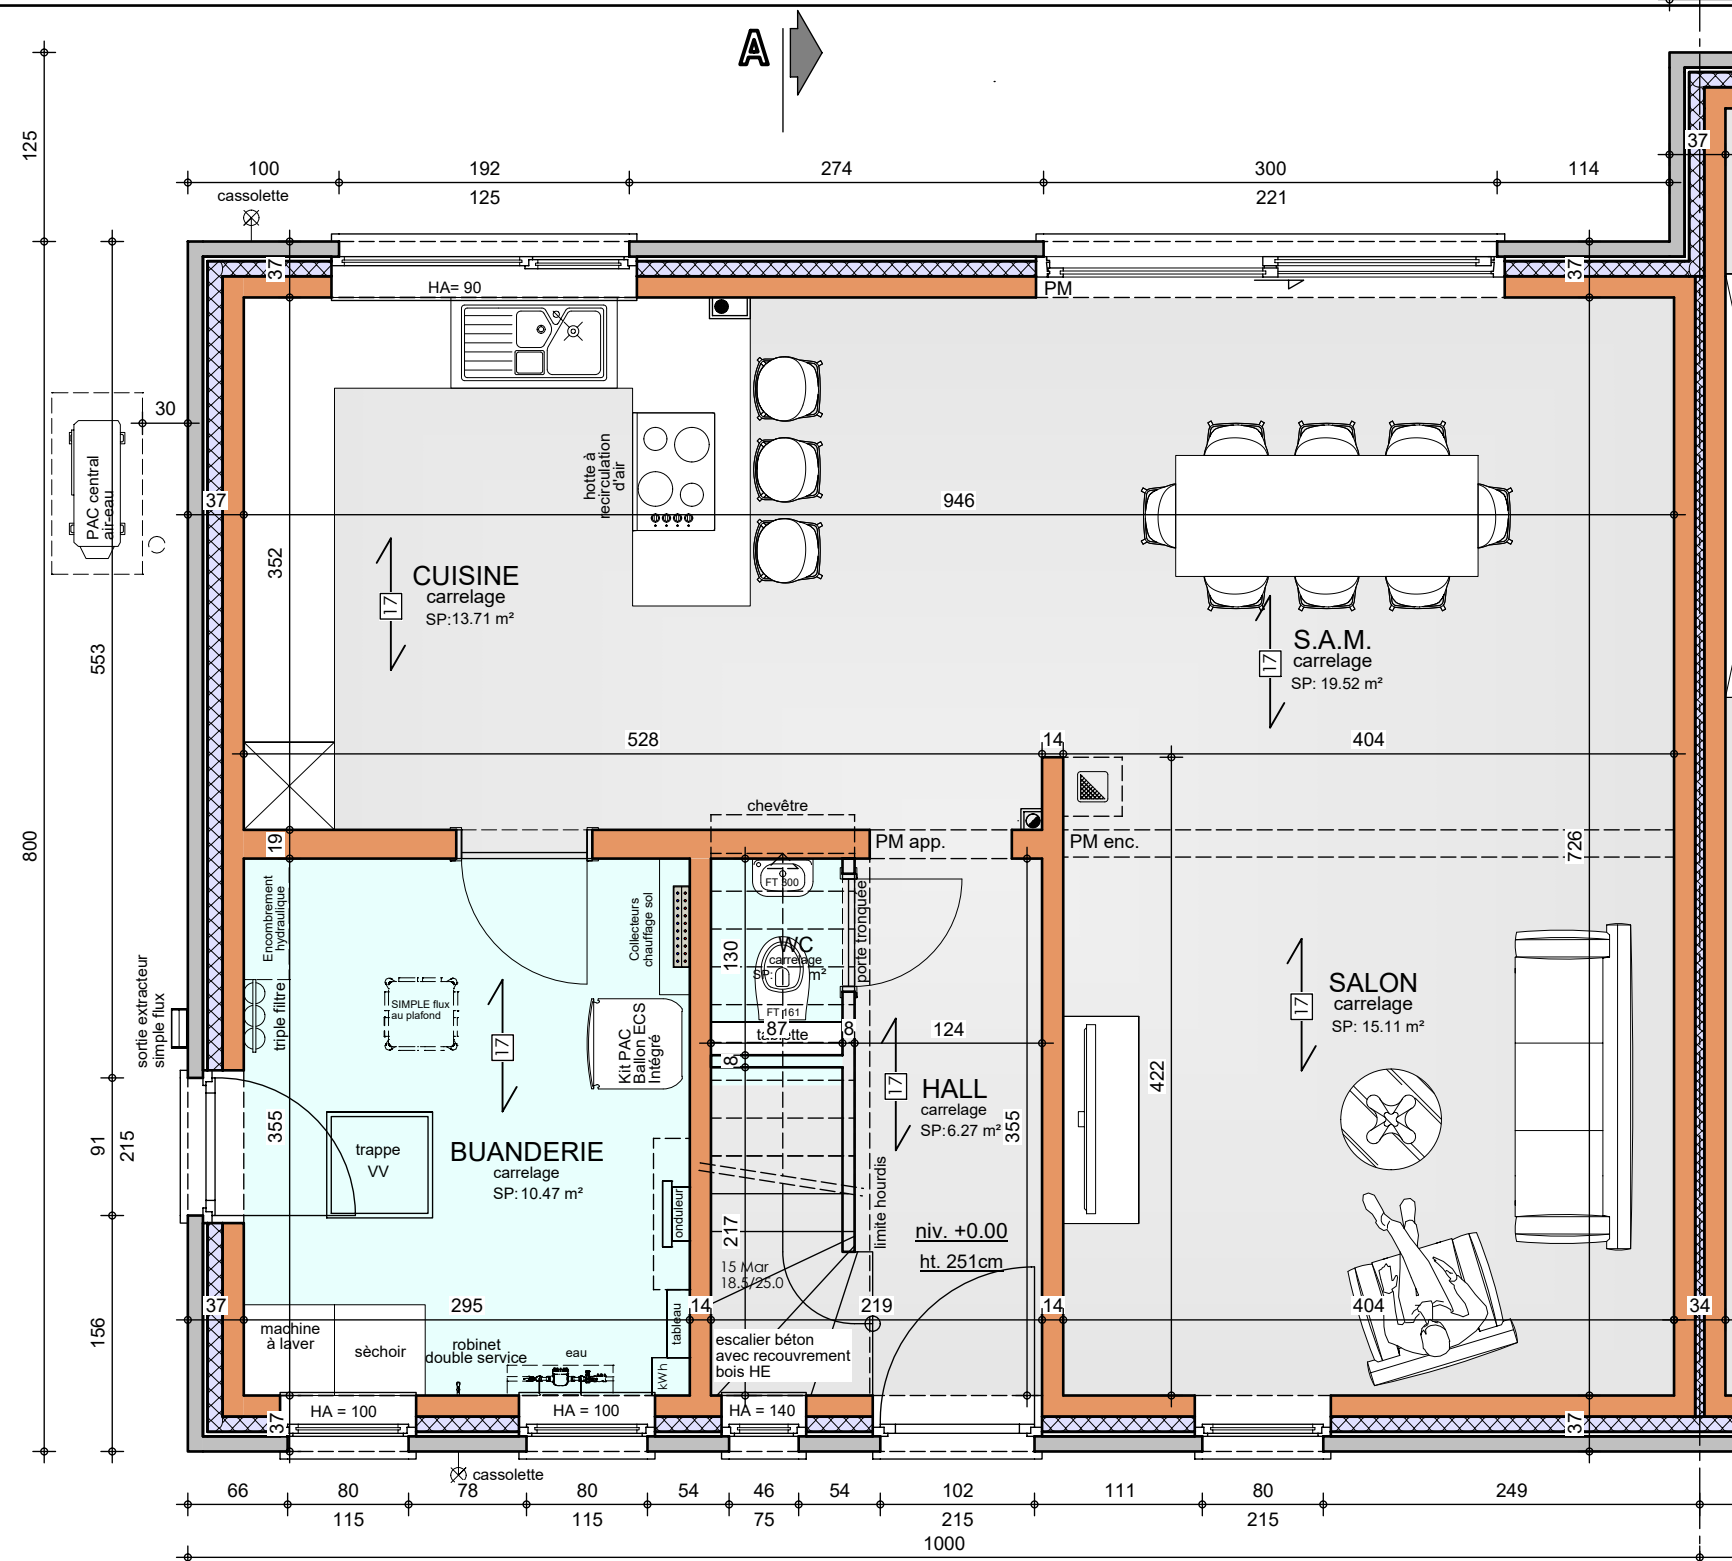

Système de chauffage :  
Chauffage sol sur tout le niveau


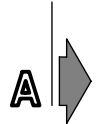



### REZ-DE-CHAUSSEE

|                               |
|-------------------------------|
| AP-260104-01-DAUOUD-HERO-MIYA |
| Date : 10/03/2026             |
| Echelle : 1/50                |



Le présent projet reste la propriété de la S.A. THOMAS & PIRON. Il est protégé par la législation en matière de création et ne peut en aucun cas faire l'objet d'une copie même partielle sans l'autorisation de l'auteur.

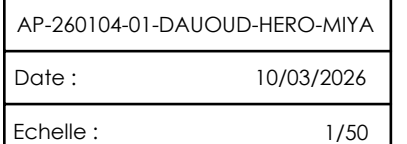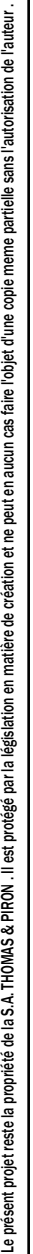

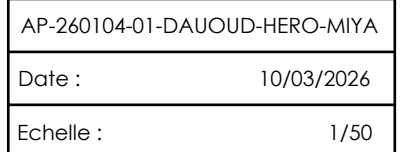



|           |      |
|-----------|------|
| Echelle : | 1/50 |
|-----------|------|

# Mr & Mme DAUOUD-NOTO

## Projet de construction d'une habitation à BASSILY

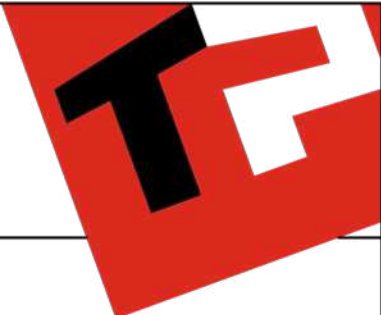


Image à titre d'illustration, non contractuelle.



### FACADE AVANT

|                               |            |
|-------------------------------|------------|
| AP-260104-01-DAUOUD-HERO-MIYA |            |
| Date :                        | 10/03/2026 |
| Echelle :                     |            |

Le présent projet reste la propriété de la S.A. THOMAS & PIRON. Il est protégé par la législation en matière de création et ne peut en aucun cas faire l'objet d'une copie même partielle sans l'autorisation de l'auteur.

# Mr & Mme DAUOUD-NOTO

Projet de construction d'une habitation à BASSILY

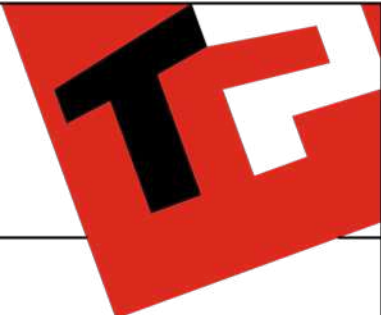


Image à titre d'illustration, non contractuelle.



## FACADE ARRIERE

|                               |            |
|-------------------------------|------------|
| AP-260104-01-DAUOUD-HERO-MIYA |            |
| Date :                        | 10/03/2026 |
| Echelle :                     |            |

Le présent projet reste la propriété de la S.A. THOMAS & PIRON . Il est protégé par la législation en matière de création et ne peut en aucun cas faire l'objet d'une copie même partielle sans l'autorisation de l'auteur .

# Mr & Mme DAUOUD-NOTO

Projet de construction d'une habitation à BASSILY



Image à titre d'illustration, non contractuelle.



## FACADE DROITE

|                               |            |
|-------------------------------|------------|
| AP-260104-01-DAUOUD-HERO-MIYA |            |
| Date :                        | 10/03/2026 |
| Echelle :                     |            |

Le présent projet reste la propriété de la S.A. THOMAS & PIRON . Il est protégé par la législation en matière de création et ne peut en aucun cas faire l'objet d'une copie même partielle sans l'autorisation de l'auteur .

# Mr & Mme DAUOUD-NOTO

Projet de construction d'une habitation à BASSILY

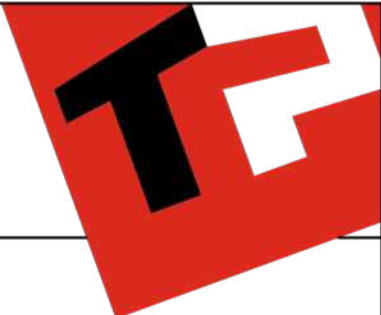


Image à titre d'illustration, non contractuelle.



## FACADE GAUCHE

|                               |            |
|-------------------------------|------------|
| AP-260104-01-DAUOUD-HERO-MIYA |            |
| Date :                        | 10/03/2026 |
| Echelle :                     |            |

Le présent projet reste la propriété de la S.A. THOMAS & PIRON. Il est protégé par la législation en matière de création et ne peut en aucun cas faire l'objet d'une copie même partielle sans l'autorisation de l'auteur.