

Madame Christine DAUWE

Projet de construction d'une habitation à Pont-à-Celles



Image à titre d'illustration, non contractuelle.



PERSPECTIVE

AP-250509-LOJU-GOJ	
Date :	13/11/2025
Echelle :	1/50

Le présent projet reste la propriété de la S.A. THOMAS & PIRON . Il est protégé par la législation en matière de création et ne peut en aucun cas faire l'objet d'une copie même partielle sans l'autorisation de l'auteur .

Madame Christine DAUWE

Projet de construction d'une habitation à Pont-à-Celles



Image à titre d'illustration, non contractuelle.



PERSPECTIVE

AP-250509-LOJU-GOJ	
Date :	13/11/2025
Echelle :	1/50

Le présent projet reste la propriété de la S.A. THOMAS & PIRON. Il est protégé par la législation en matière de création et ne peut en aucun cas faire l'objet d'une copie même partielle sans l'autorisation de l'auteur.

Madame Christine DAUWE

Projet de construction d'une habitation à Pont-à-Celles



Image à titre d'illustration, non contractuelle.



PERSPECTIVE

AP-250509-LOJU-GOJ	
Date :	13/11/2025
Echelle :	1/50

Le présent projet reste la propriété de la S.A. THOMAS & PIRON . Il est protégé par la législation en matière de création et ne peut en aucun cas faire l'objet d'une copie même partielle sans l'autorisation de l'auteur .

Madame Christine DAUWE

Projet de construction d'une habitation à Pont-à-Celles



Image à titre d'illustration, non contractuelle.




PERSPECTIVE

AP-250509-LOJU-GOJ	
Date :	13/11/2025
Echelle :	1/50

Le présent projet reste la propriété de la S.A. THOMAS & PIRON . Il est protégé par la législation en matière de création et ne peut en aucun cas faire l'objet d'une copie même partielle sans l'autorisation de l'auteur .

Madame Christine DAUWE

Projet de construction d'une habitation à Pont-à-Celles

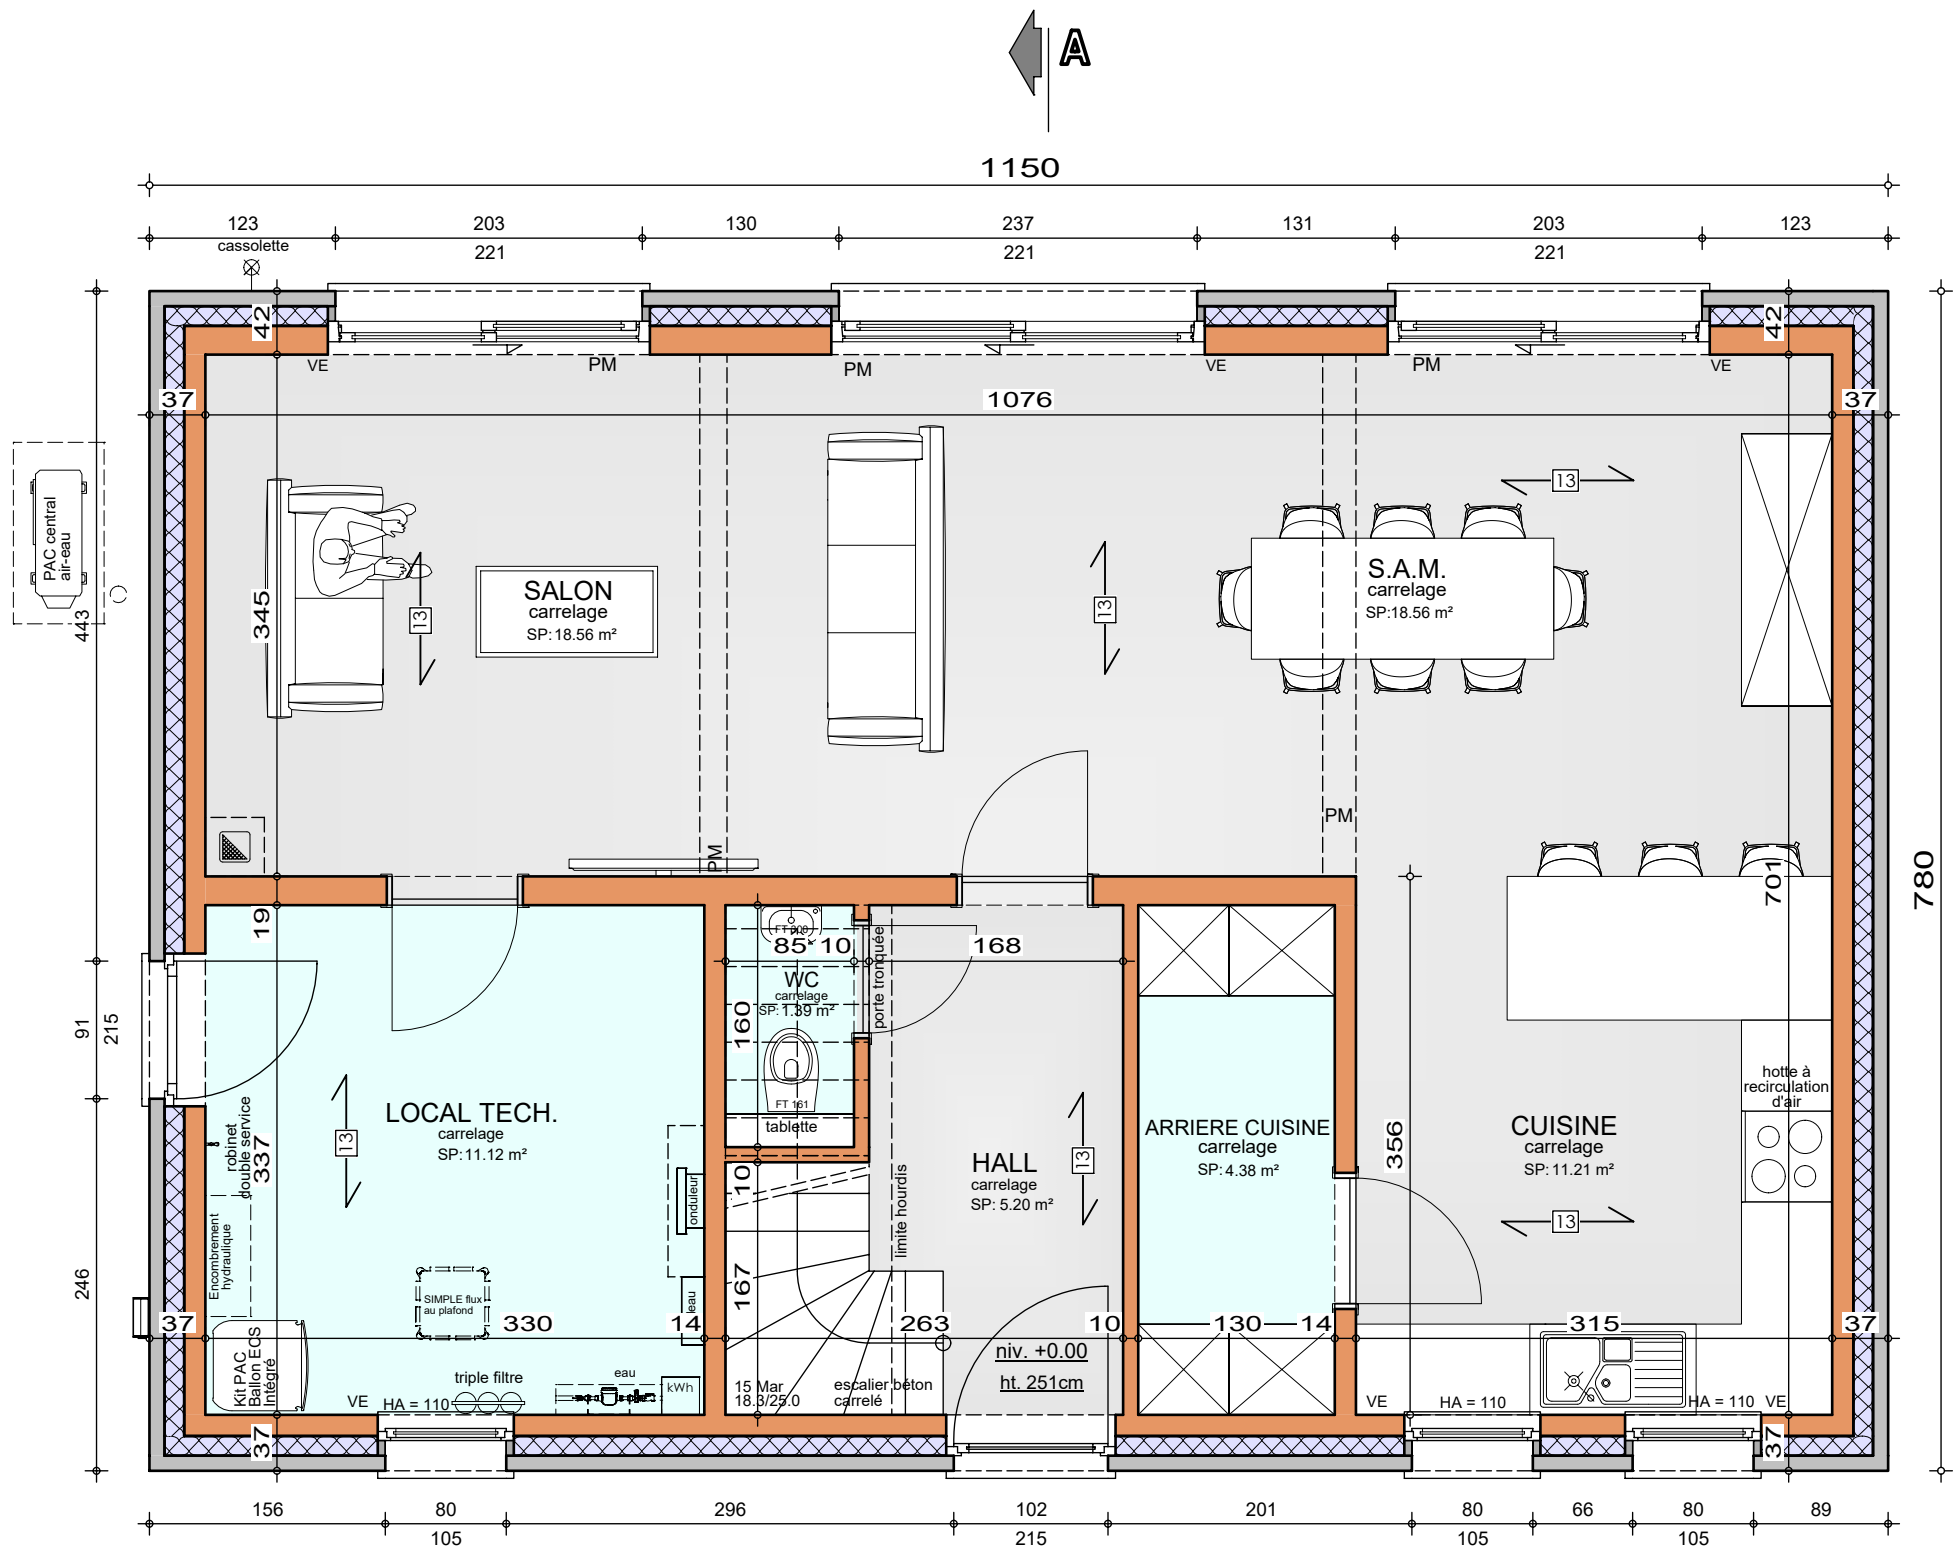

Système de chauffage :
Chauffage sol sur tout le niveau

REZ-DE-CHAUSSEE

AP-250509-01-DAUWE-LOJU-GOJ


Date : 13/11/2025

Echelle : 1/50



Madame Christine DAUWE

Projet de construction d'une habitation à Pont-à-Celles

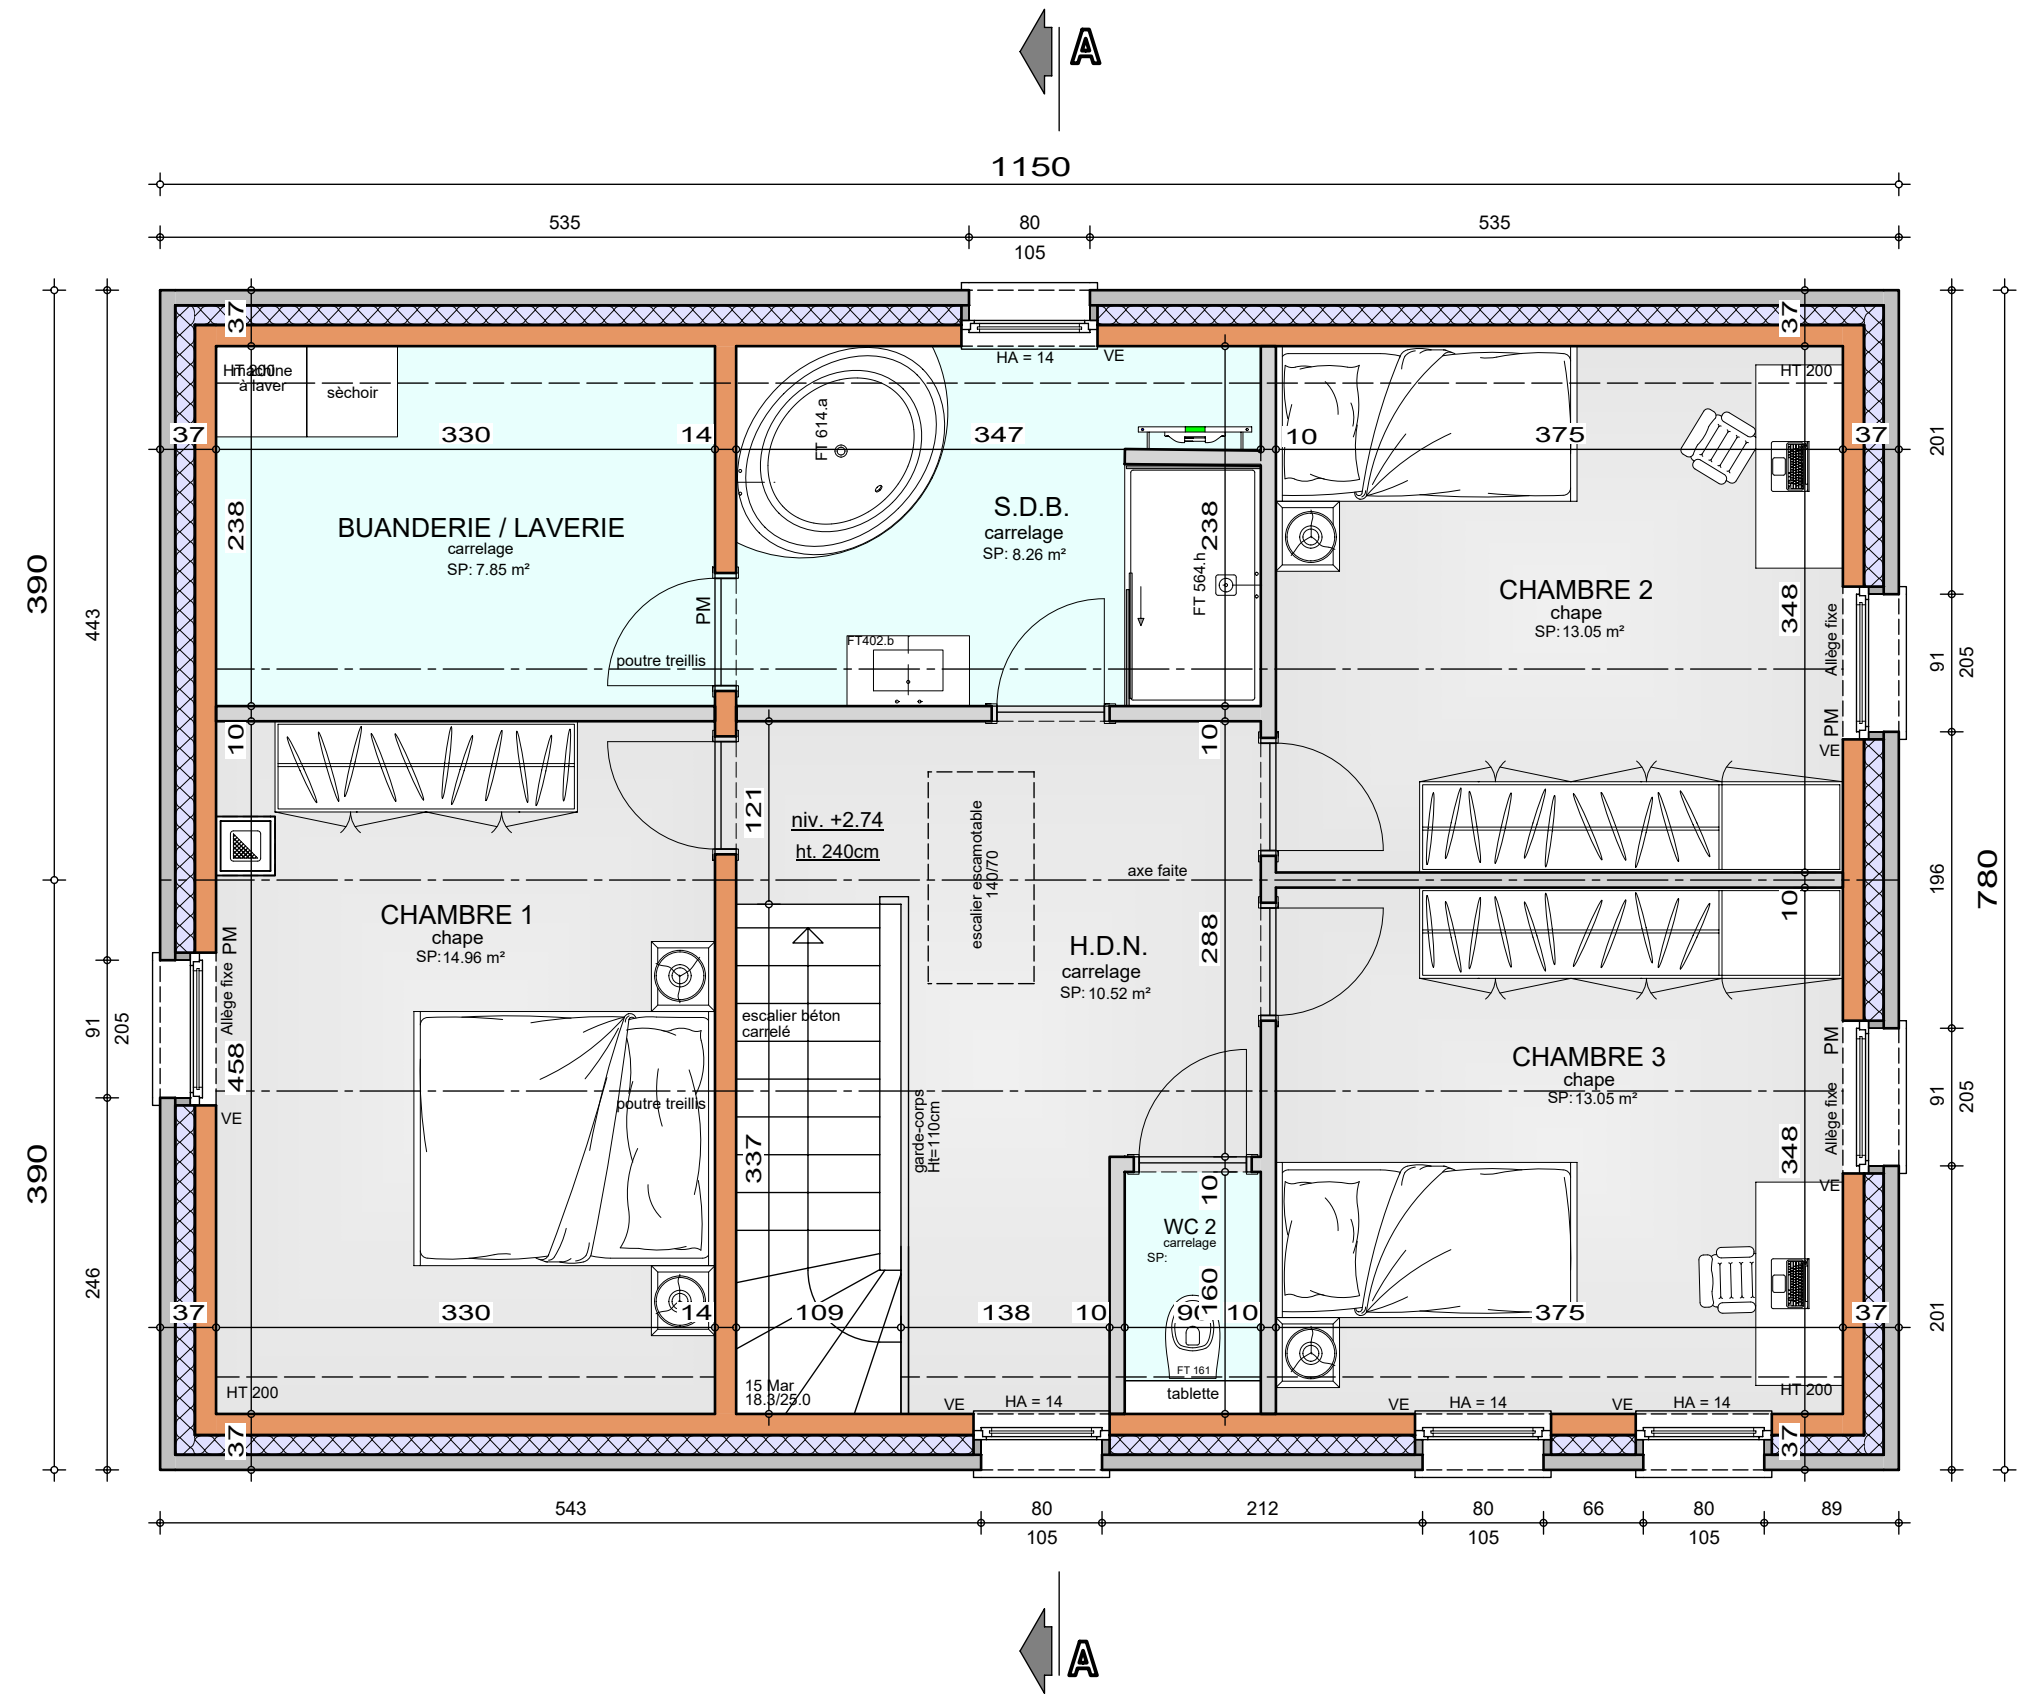

ETAGE


AP-250509-01-DAUWE-LOJU-GOJ	
Date :	13/11/2025
Echelle :	1/50



Le présent projet reste la propriété de la S.A. THOMAS & PIRON. Il est protégé par la législation en matière de création et ne peut en aucun cas faire l'objet d'une copie même partielle sans l'autorisation de l'auteur.

Madame Christine DAUWE

Projet de construction d'une habitation à Pont-à-Celles

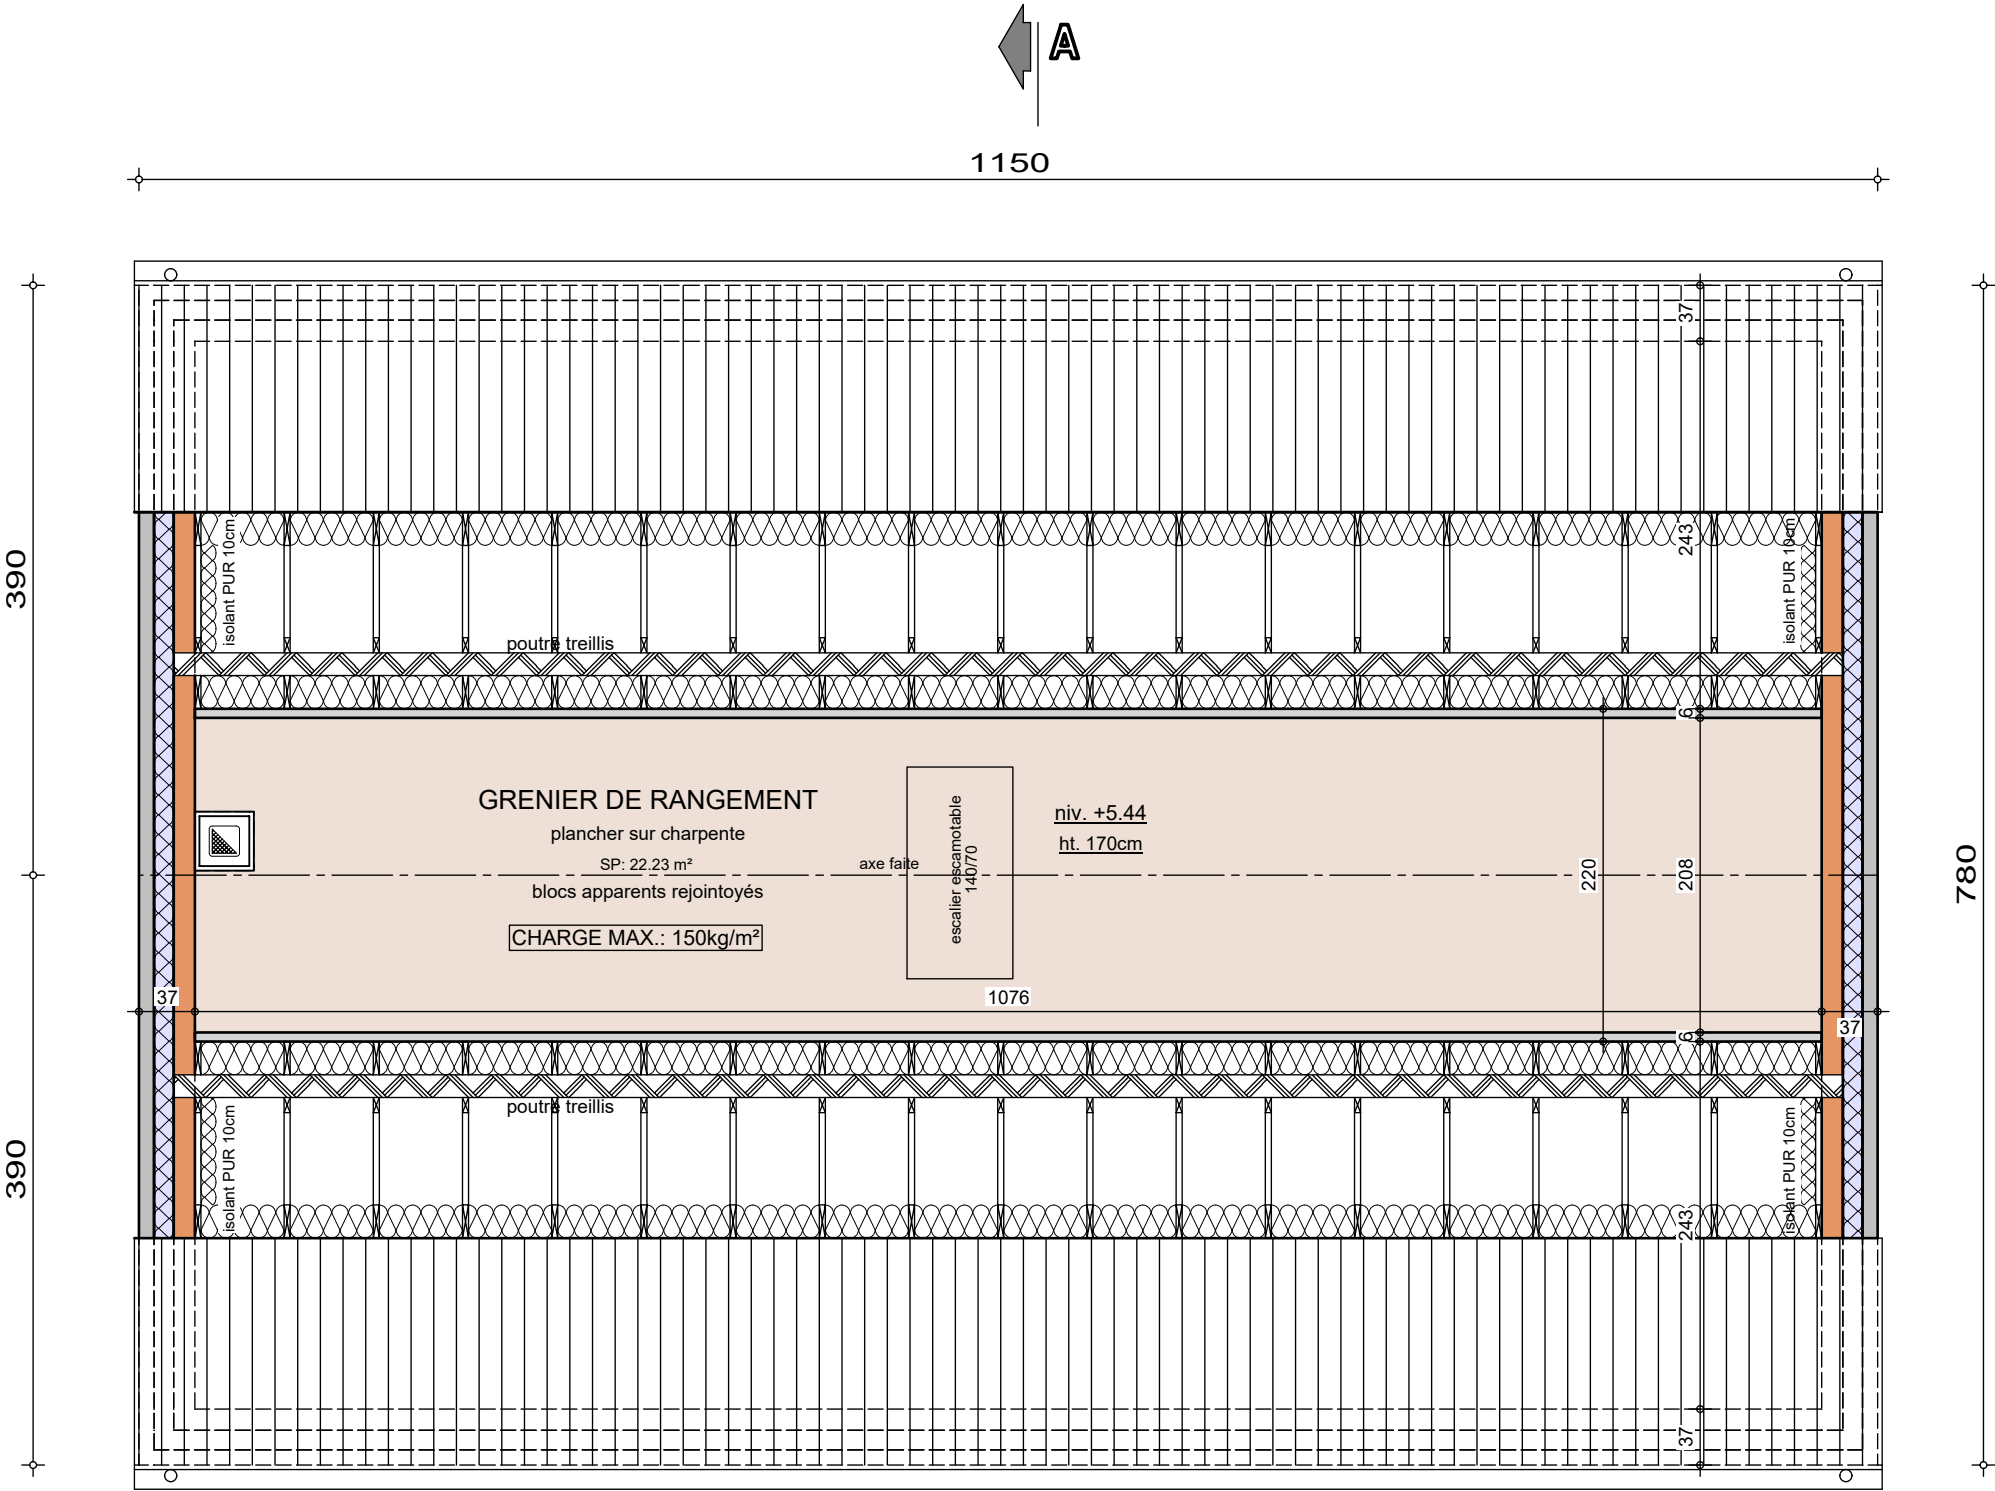


COMBLES

AP-250509-01-DAUWE-LOJU-GOJ
Date : 13/11/2025
Echelle : 1/50

Madame Christine DAUWE

Projet de construction d'une habitation à Pont-à-Celles

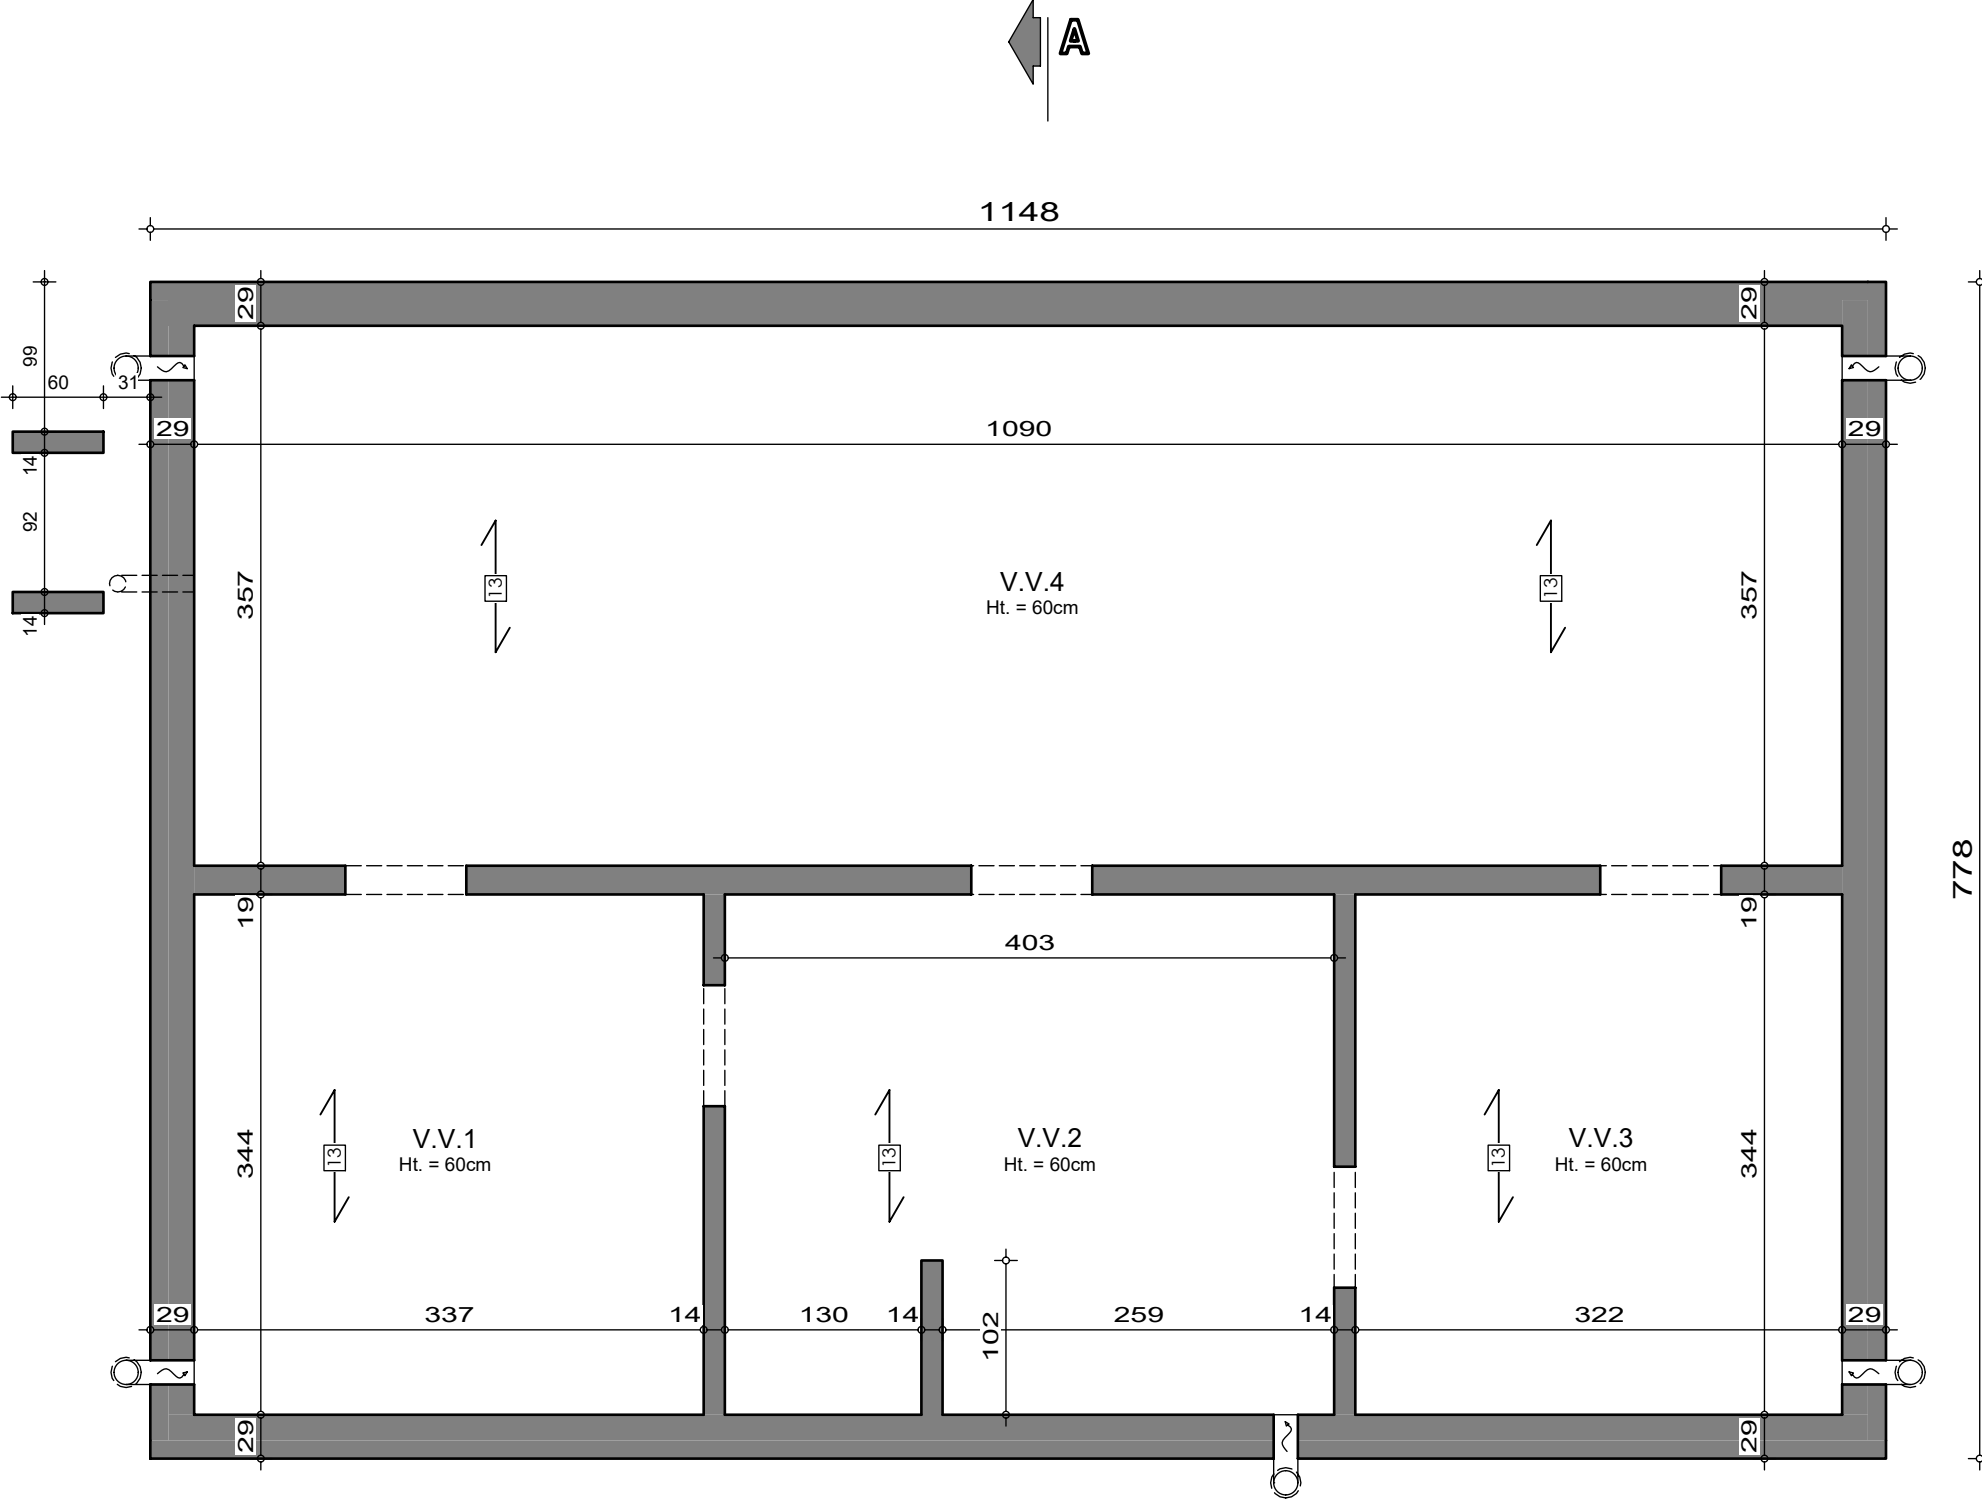

SOUS-SOL


AP-250509-01-DAUWE-LOJU-GOJ

Date : 13/11/2025

Echelle : 1/50

Madame Christine DAUWE

Projet de construction d'une habitation à Pont-à-Celles

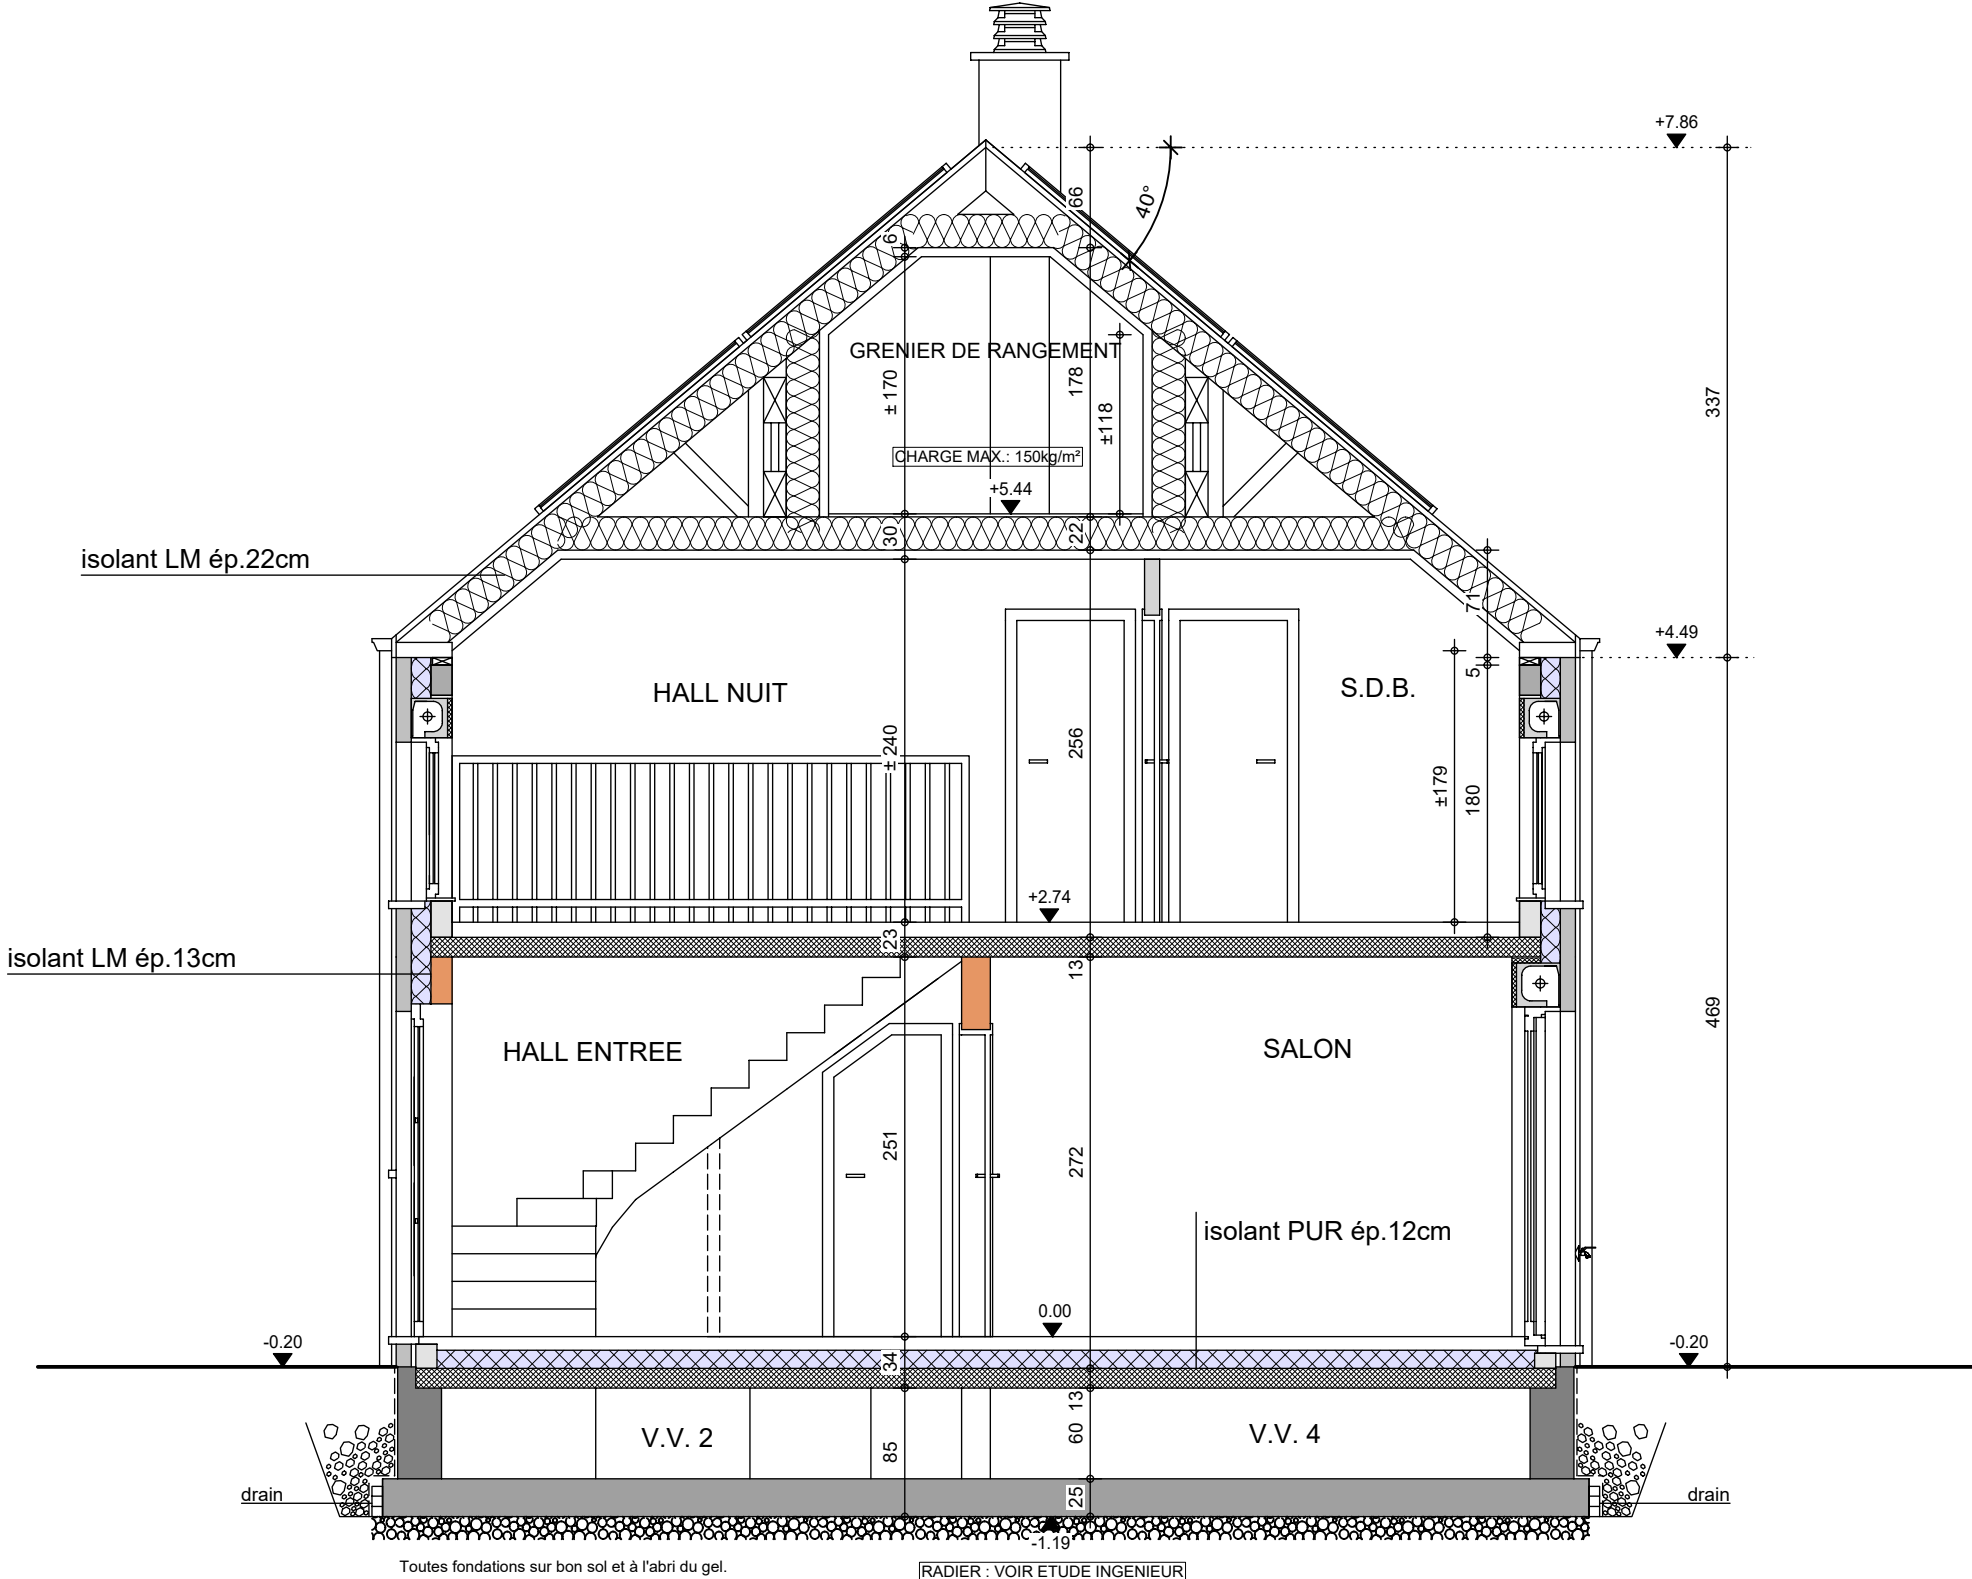

Toutes fondations sur bon sol et à l'abri du gel.

RADIER : VOIR ETUDE INGENIEUR

COUPE AA

AP-250509-01-DAUWE-LOJU-GOJ

Date : 13/11/2025

Echelle : 1/50

Madame Christine DAUWE

Projet de construction d'une habitation à Pont-à-Celles



Image à titre d'illustration, non contractuelle.



FACADE AVANT

AP-250509-LOJU-GOJ	
Date :	13/11/2025
Echelle :	1/50

Le présent projet reste la propriété de la S.A. THOMAS & PIRON . Il est protégé par la législation en matière de création et ne peut en aucun cas faire l'objet d'une copie même partielle sans l'autorisation de l'auteur .

Madame Christine DAUWE

Projet de construction d'une habitation à Pont-à-Celles



Image à titre d'illustration, non contractuelle.



FACADE ARRIERE

AP-250509-LOJU-GOJ	
Date :	13/11/2025
Echelle :	1/50

Le présent projet reste la propriété de la S.A. THOMAS & PIRON . Il est protégé par la législation en matière de création et ne peut en aucun cas faire l'objet d'une copie même partielle sans l'autorisation de l'auteur .

Madame Christine DAUWE

Projet de construction d'une habitation à Pont-à-Celles



Image à titre d'illustration, non contractuelle.



FACADE DROITE

AP-250509-LOJU-GOJ	
Date :	13/11/2025
Echelle :	1/50

Le présent projet reste la propriété de la S.A. THOMAS & PIRON . Il est protégé par la législation en matière de création et ne peut en aucun cas faire l'objet d'une copie même partielle sans l'autorisation de l'auteur .

Madame Christine DAUWE

Projet de construction d'une habitation à Pont-à-Celles



Image à titre d'illustration, non contractuelle.



FACADE GAUCHE

AP-250509-LOJU-GOJ	
Date :	13/11/2025
Echelle :	1/50

Le présent projet reste la propriété de la S.A. THOMAS & PIRON. Il est protégé par la législation en matière de création et ne peut en aucun cas faire l'objet d'une copie même partielle sans l'autorisation de l'auteur.