



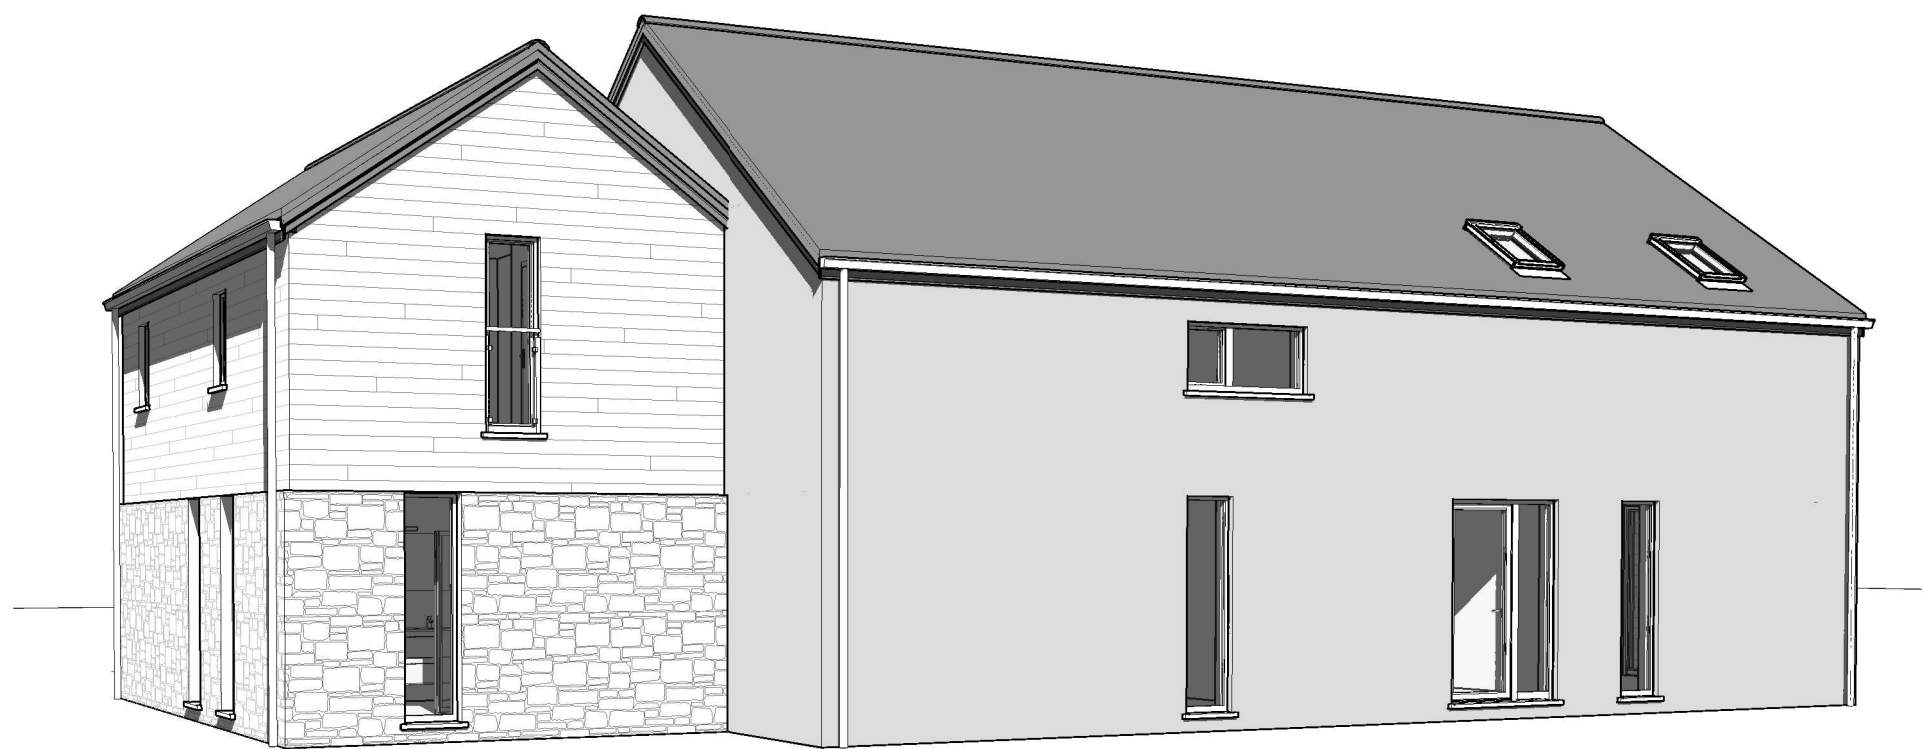

Avant Droit


Date :	27/11/2021	Echelle :

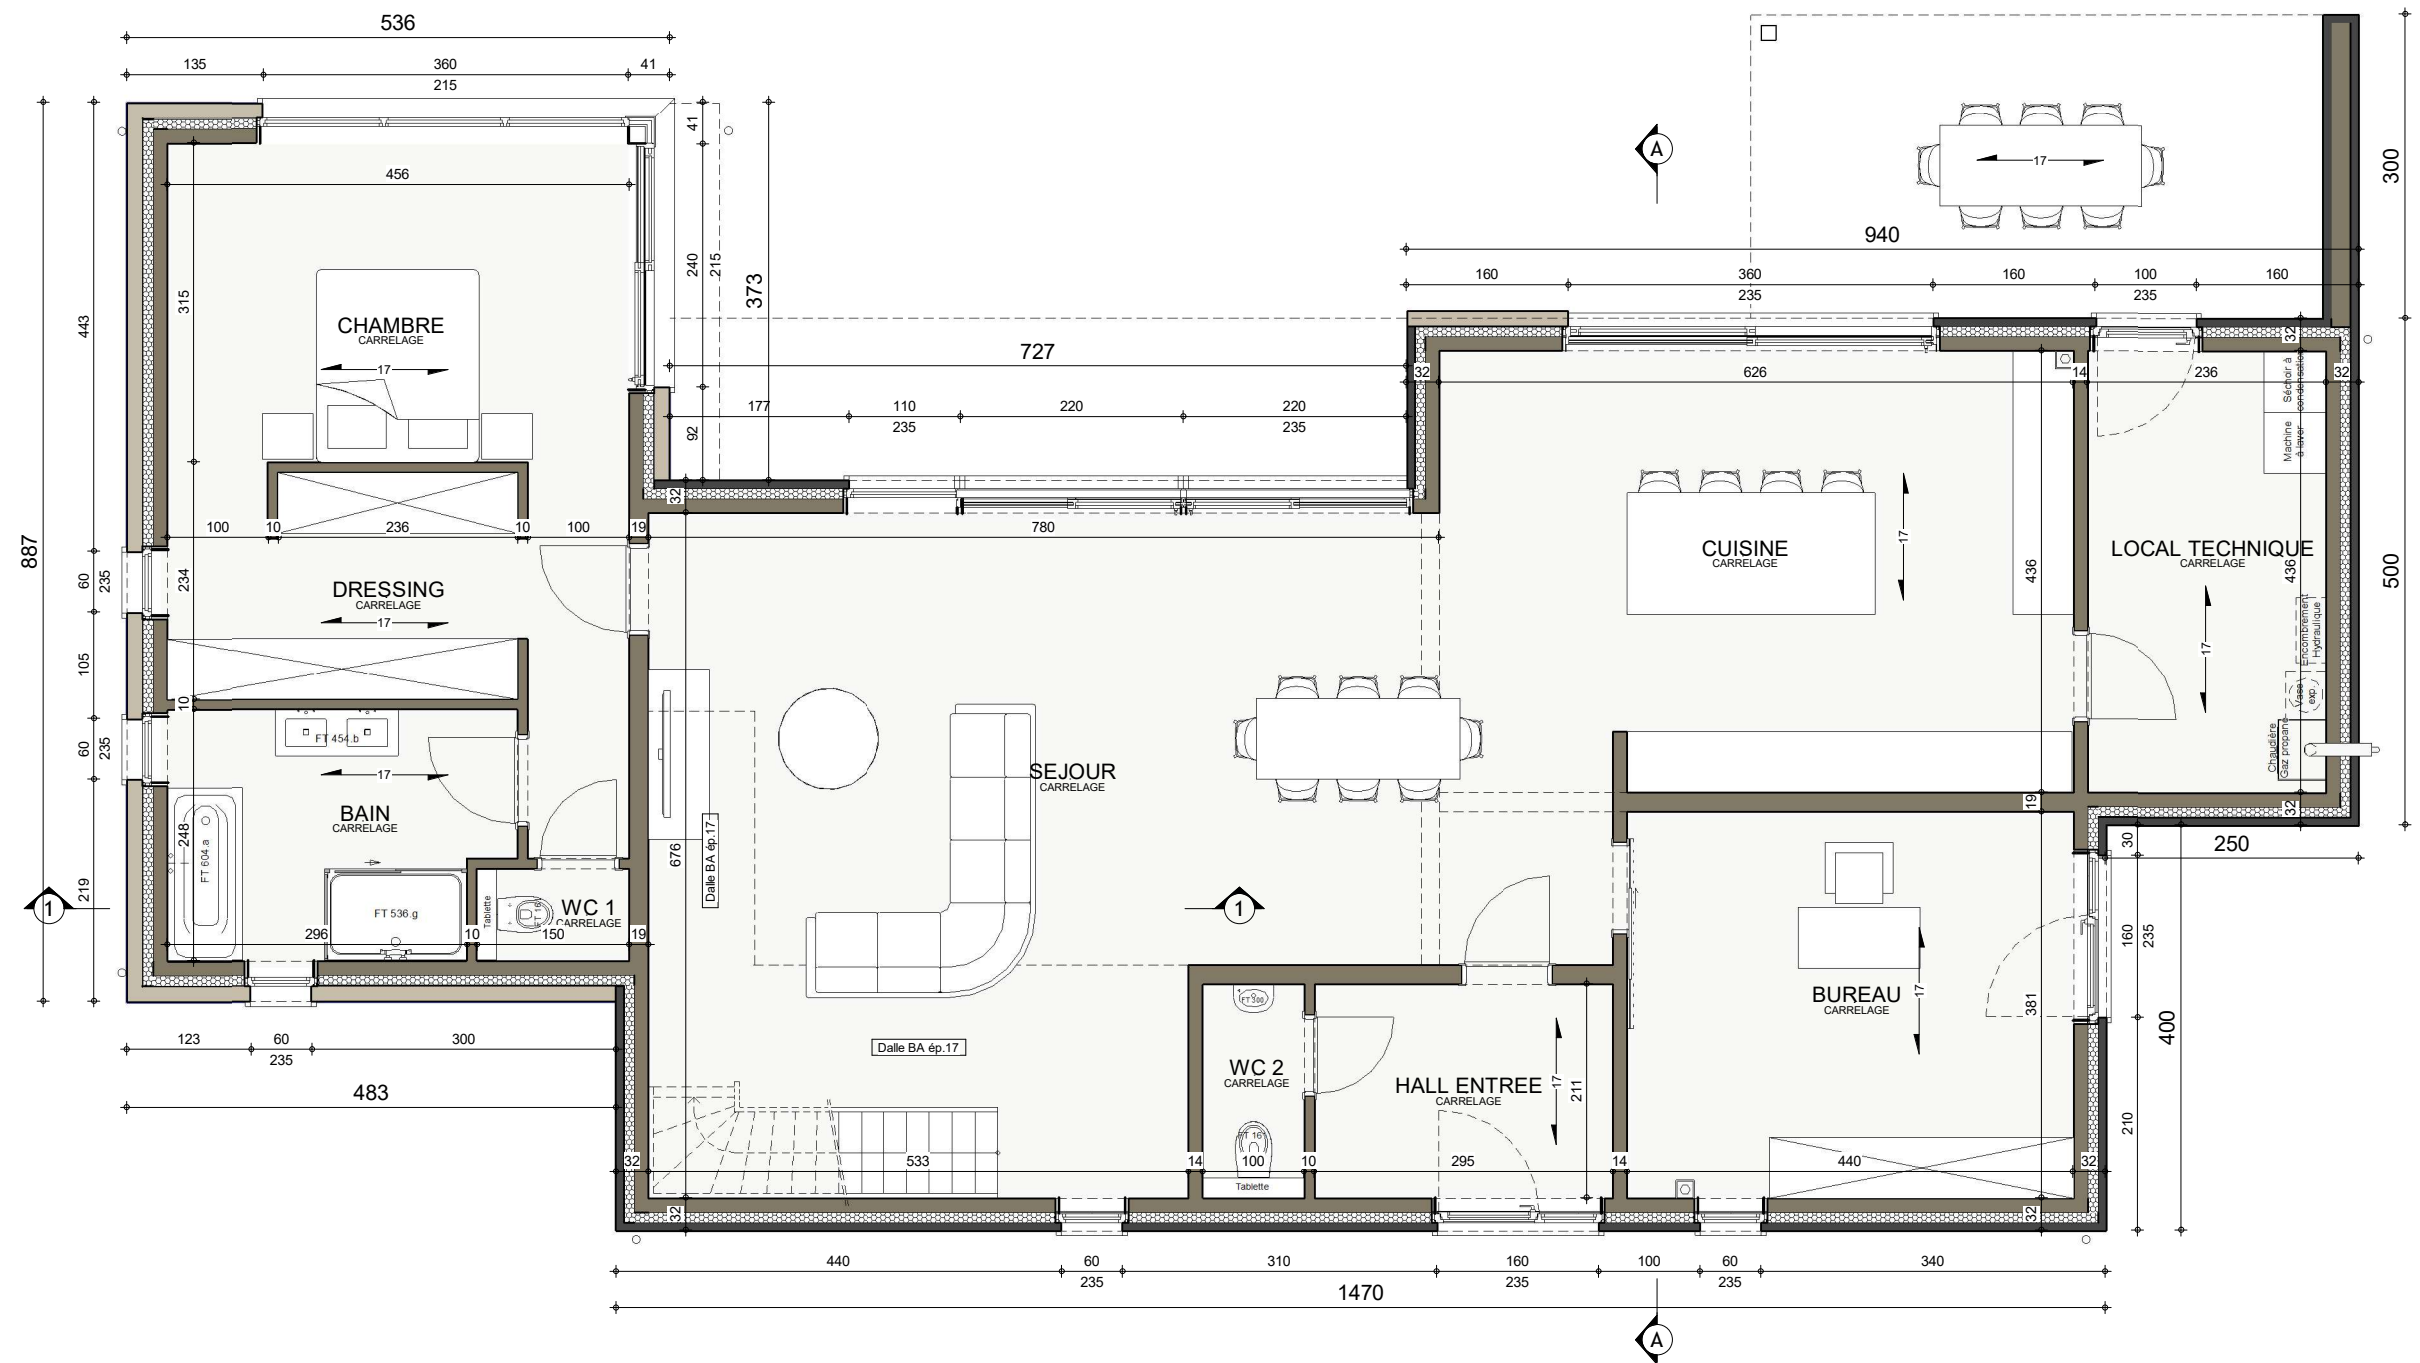


REZ-DE-CHAUSSEE




Date :	27/11/2021	Echelle :	1/75
--------	------------	-----------	------

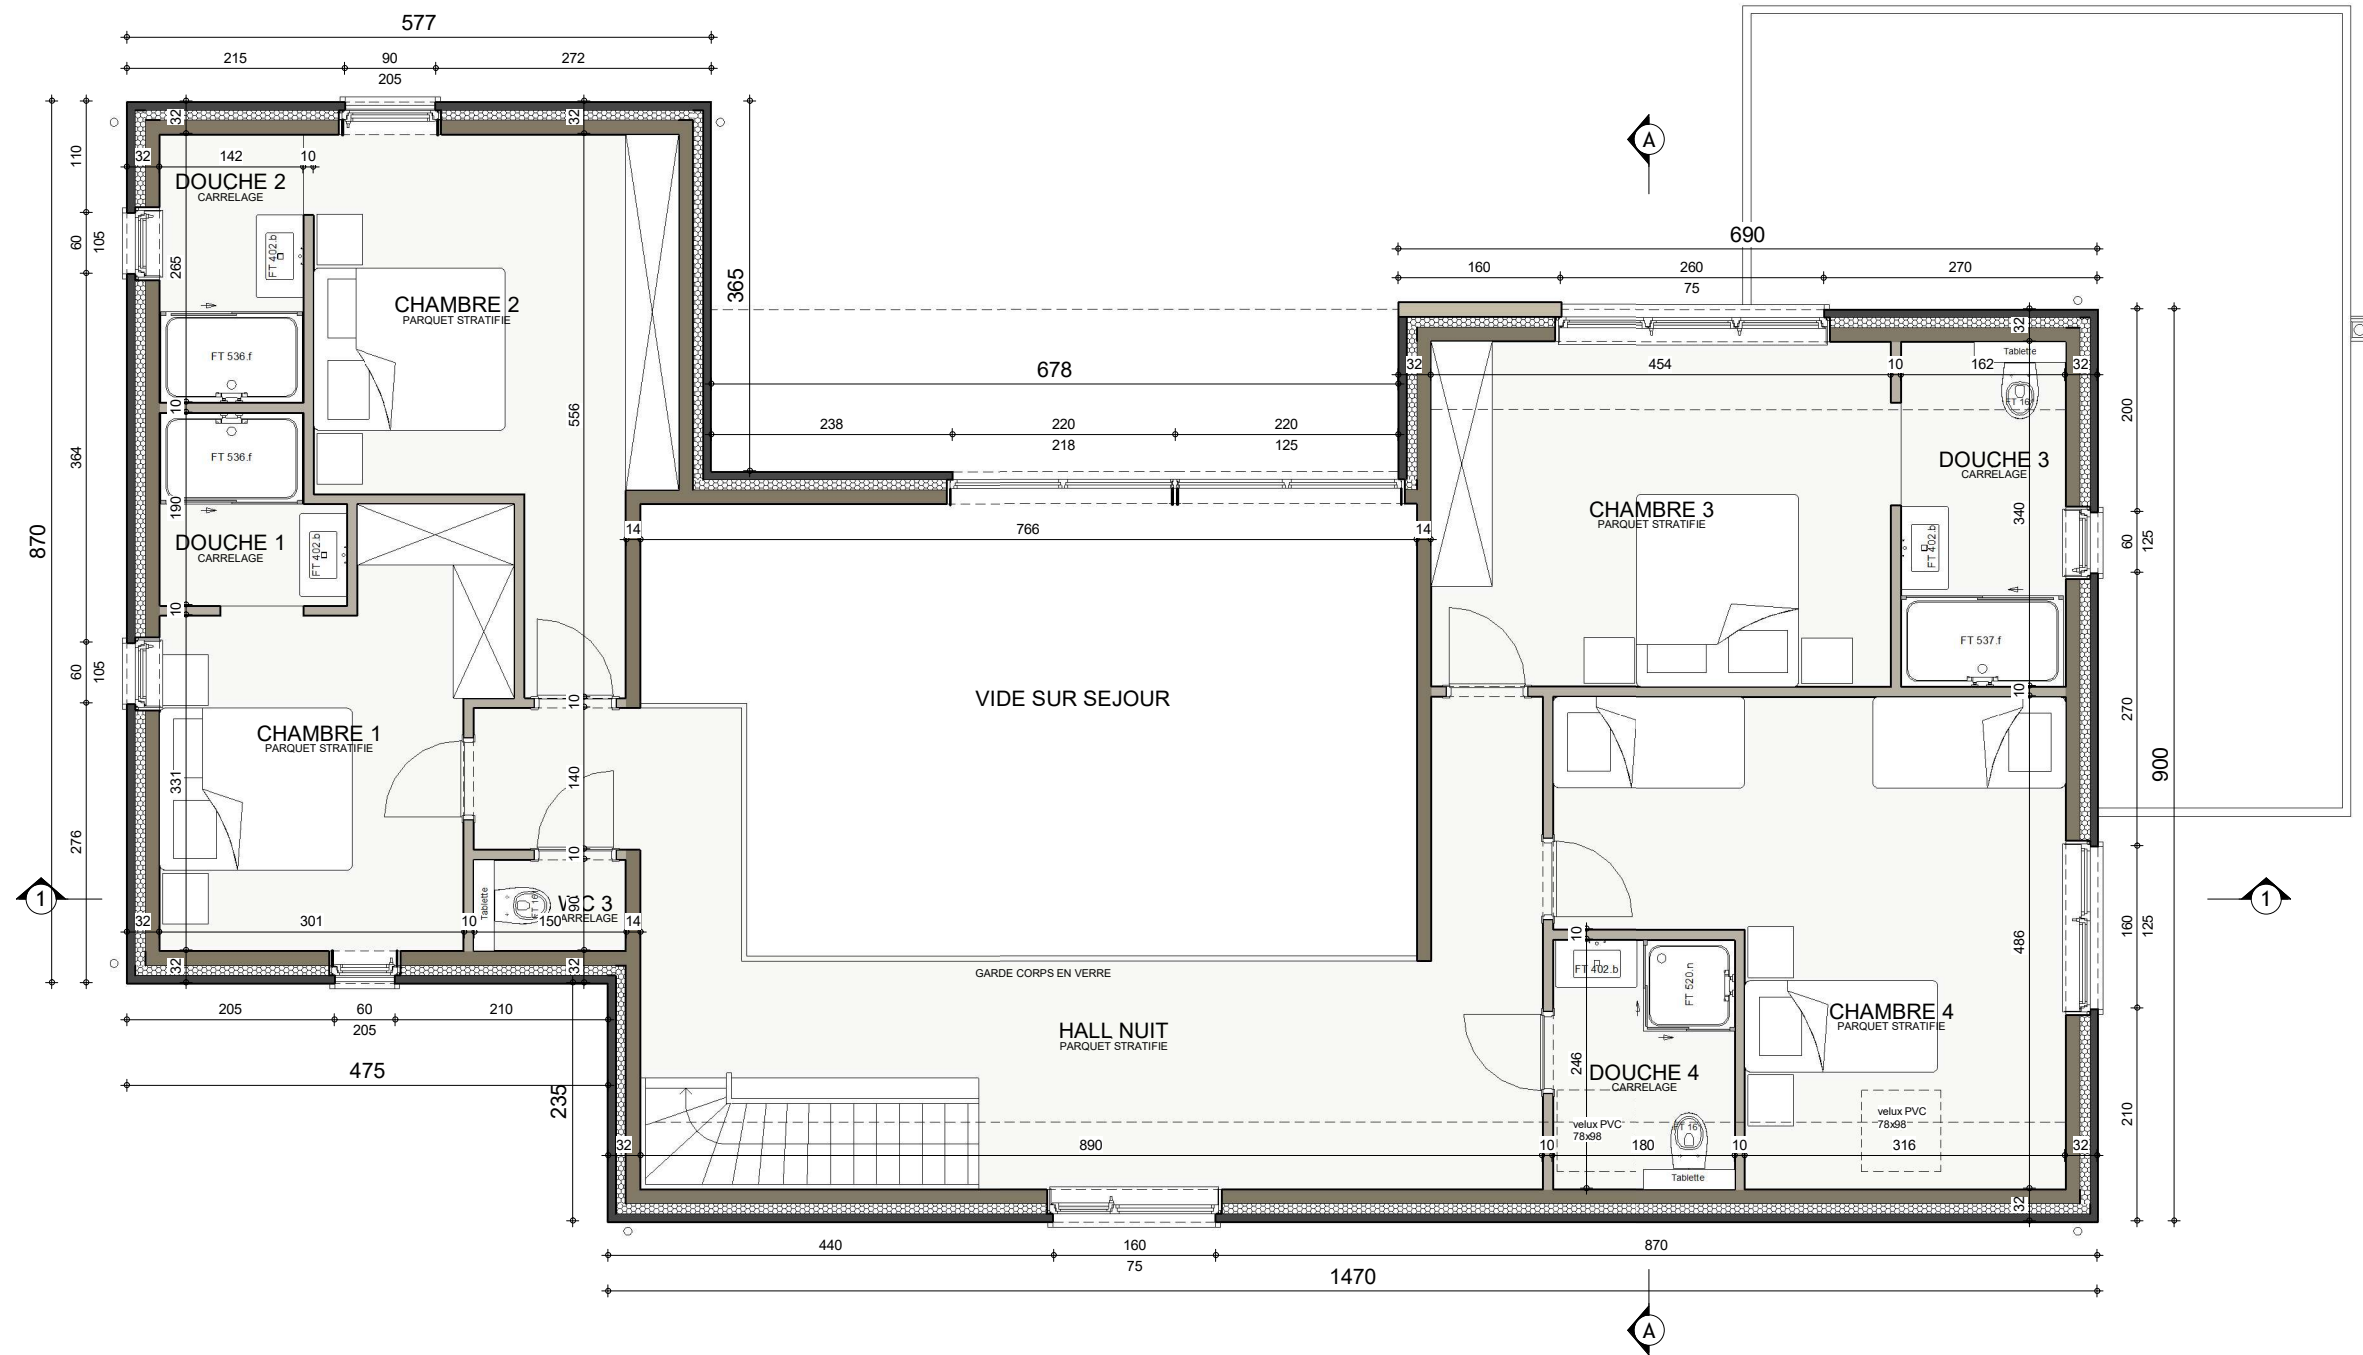


ETAGE

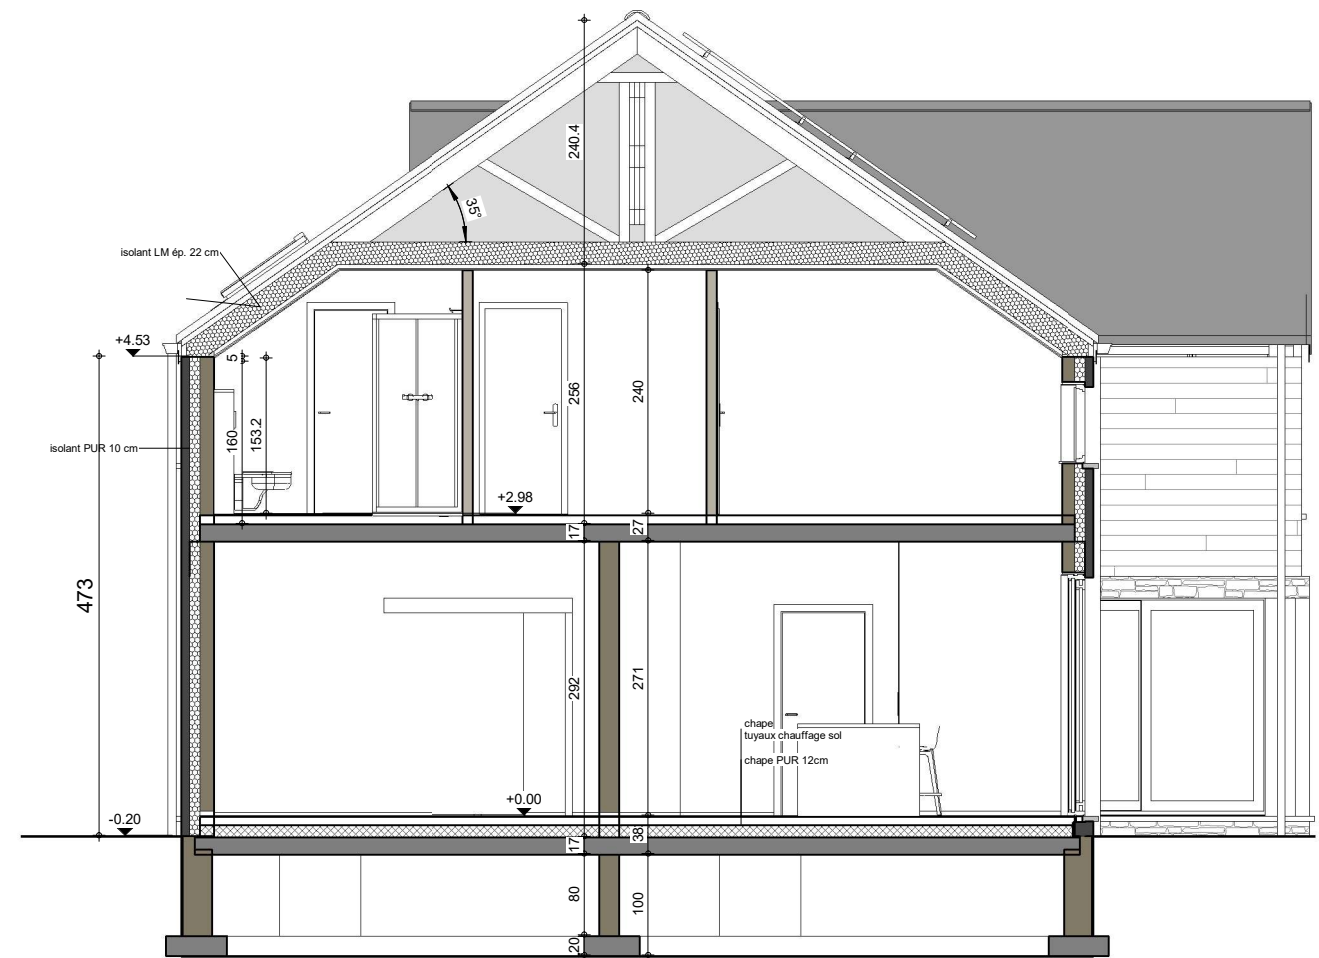


COUPE AA

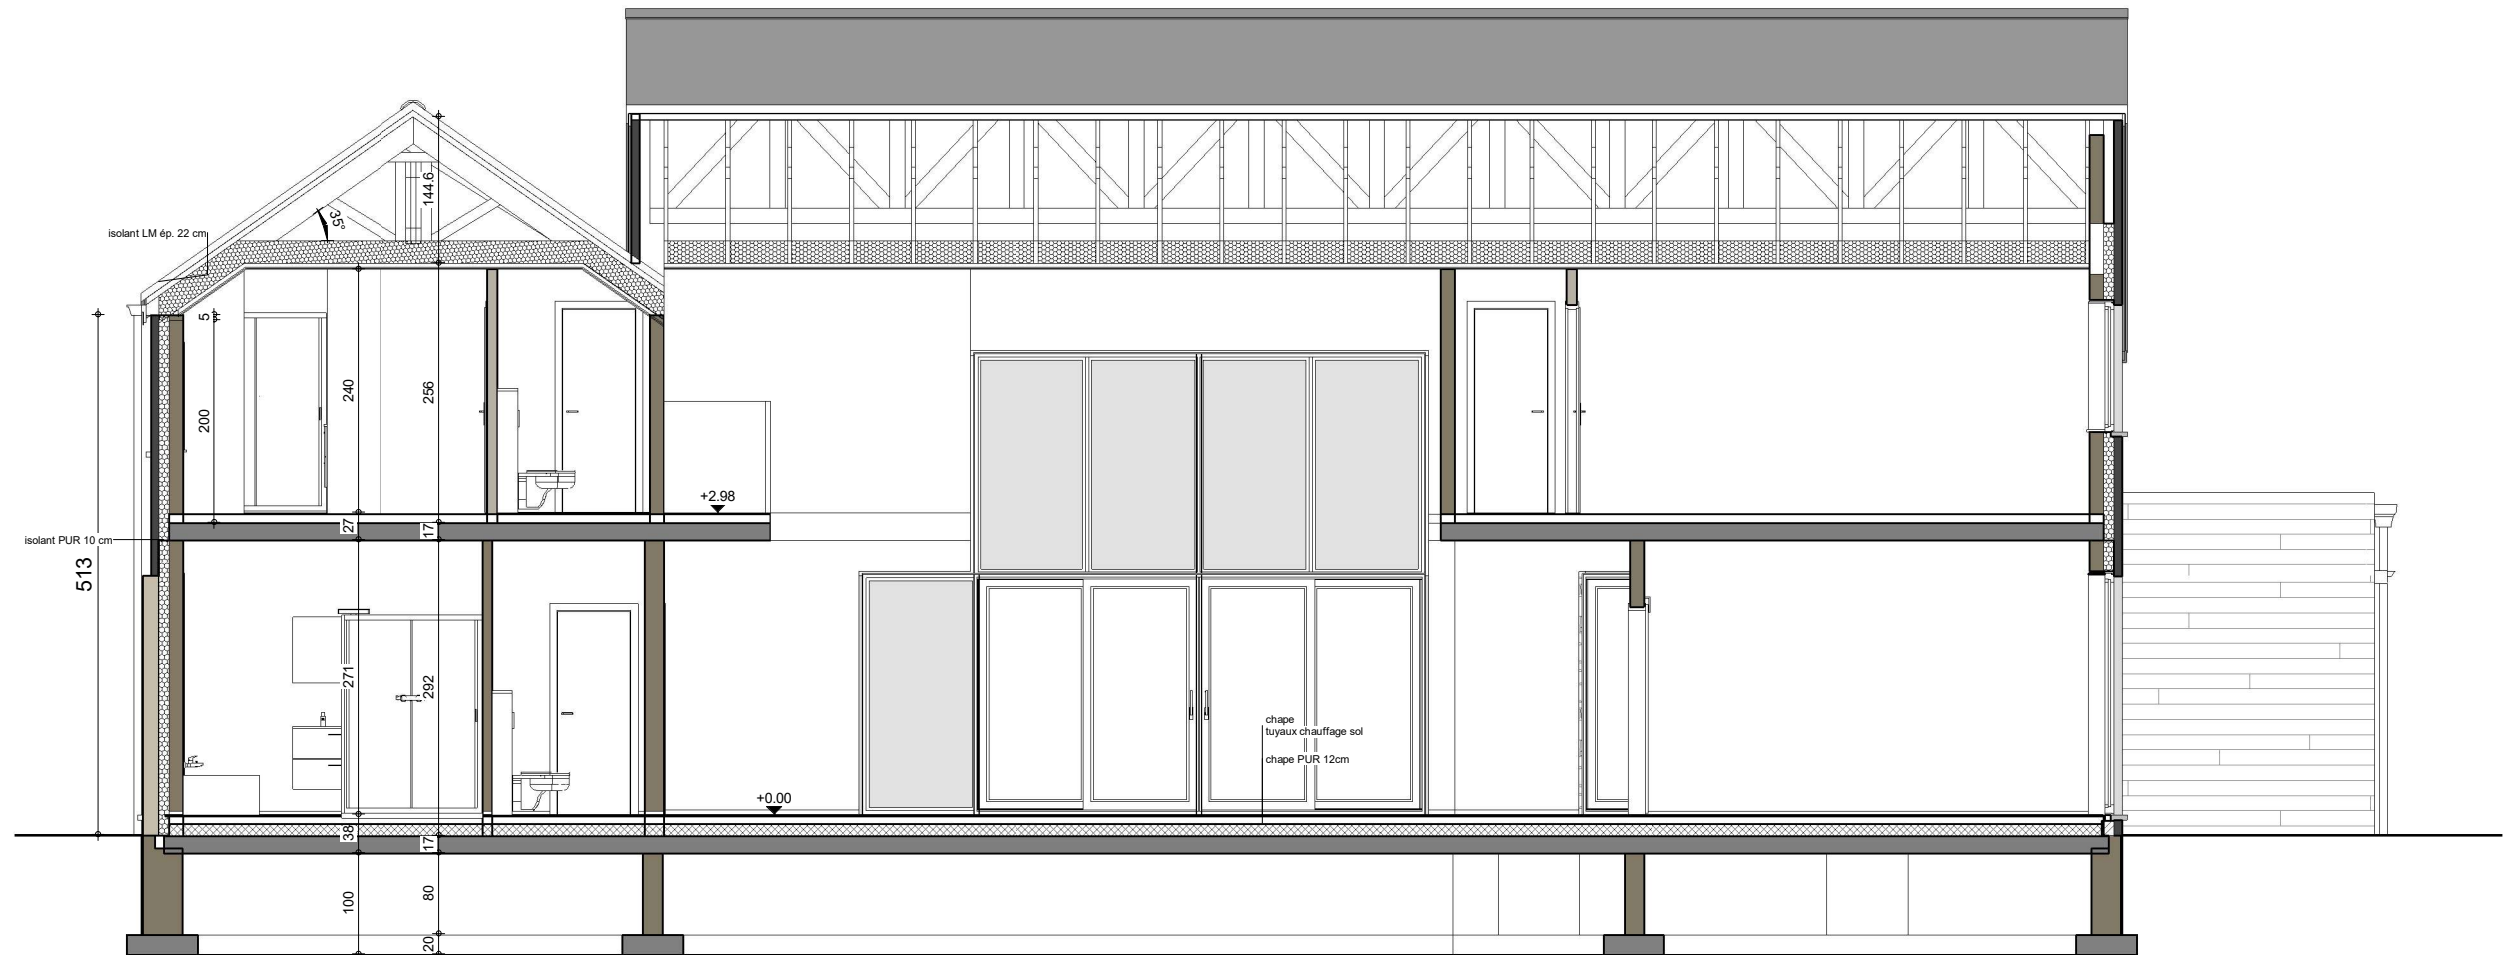

COUPE BB

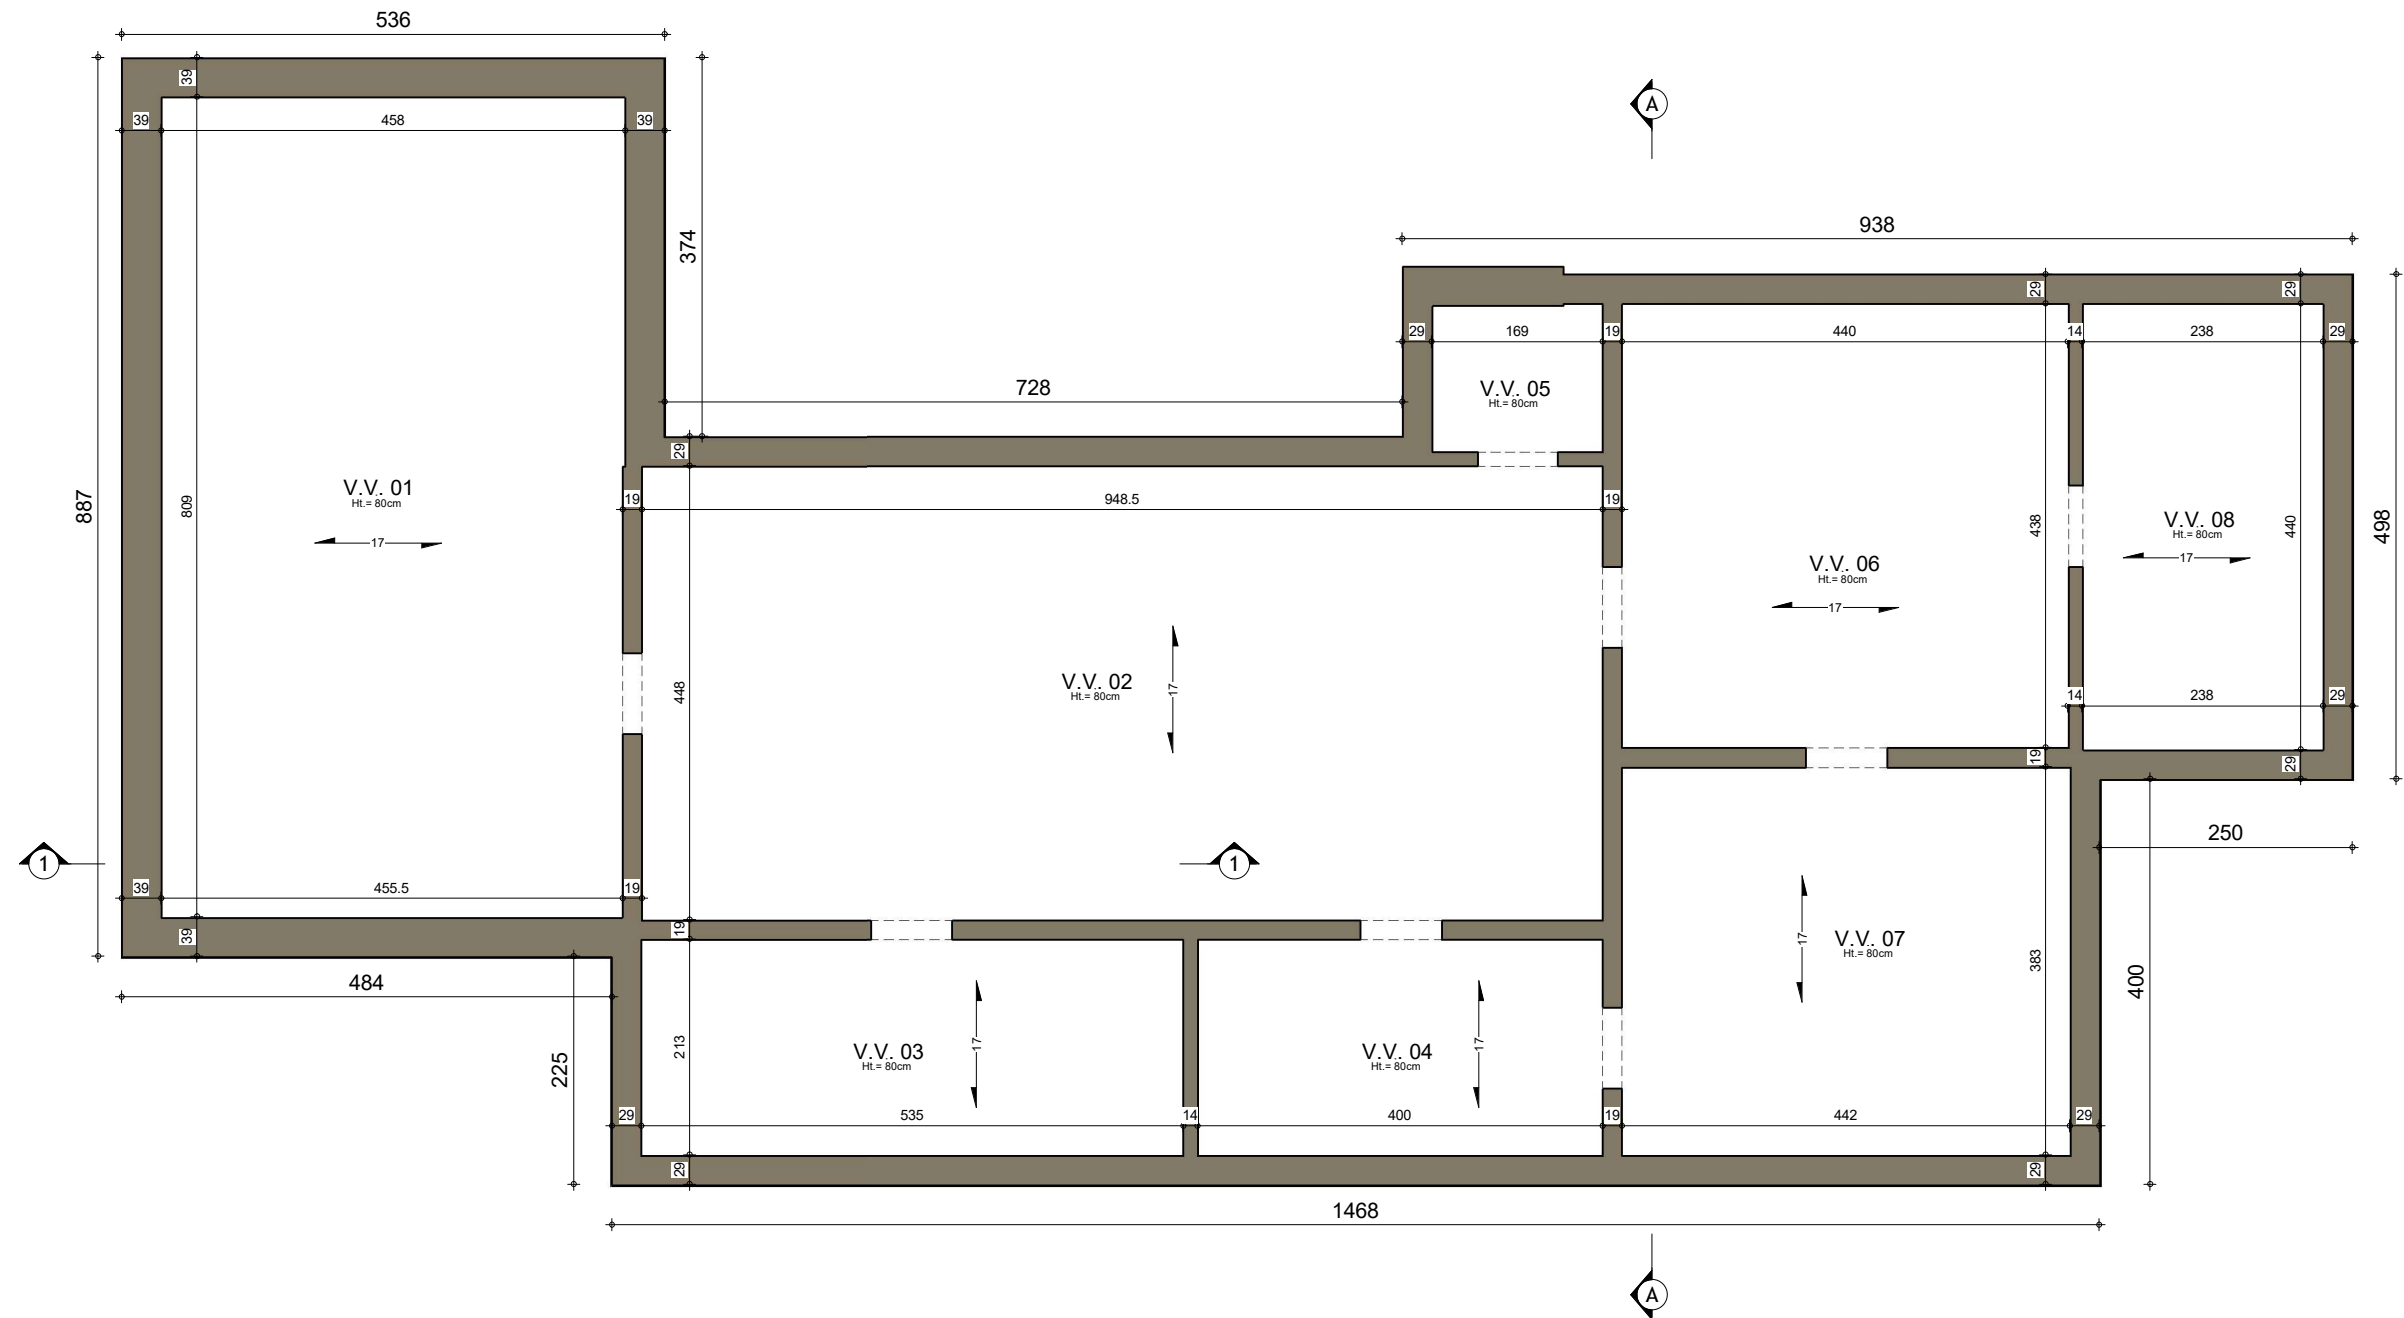

SOUS-SOL : Egouttage

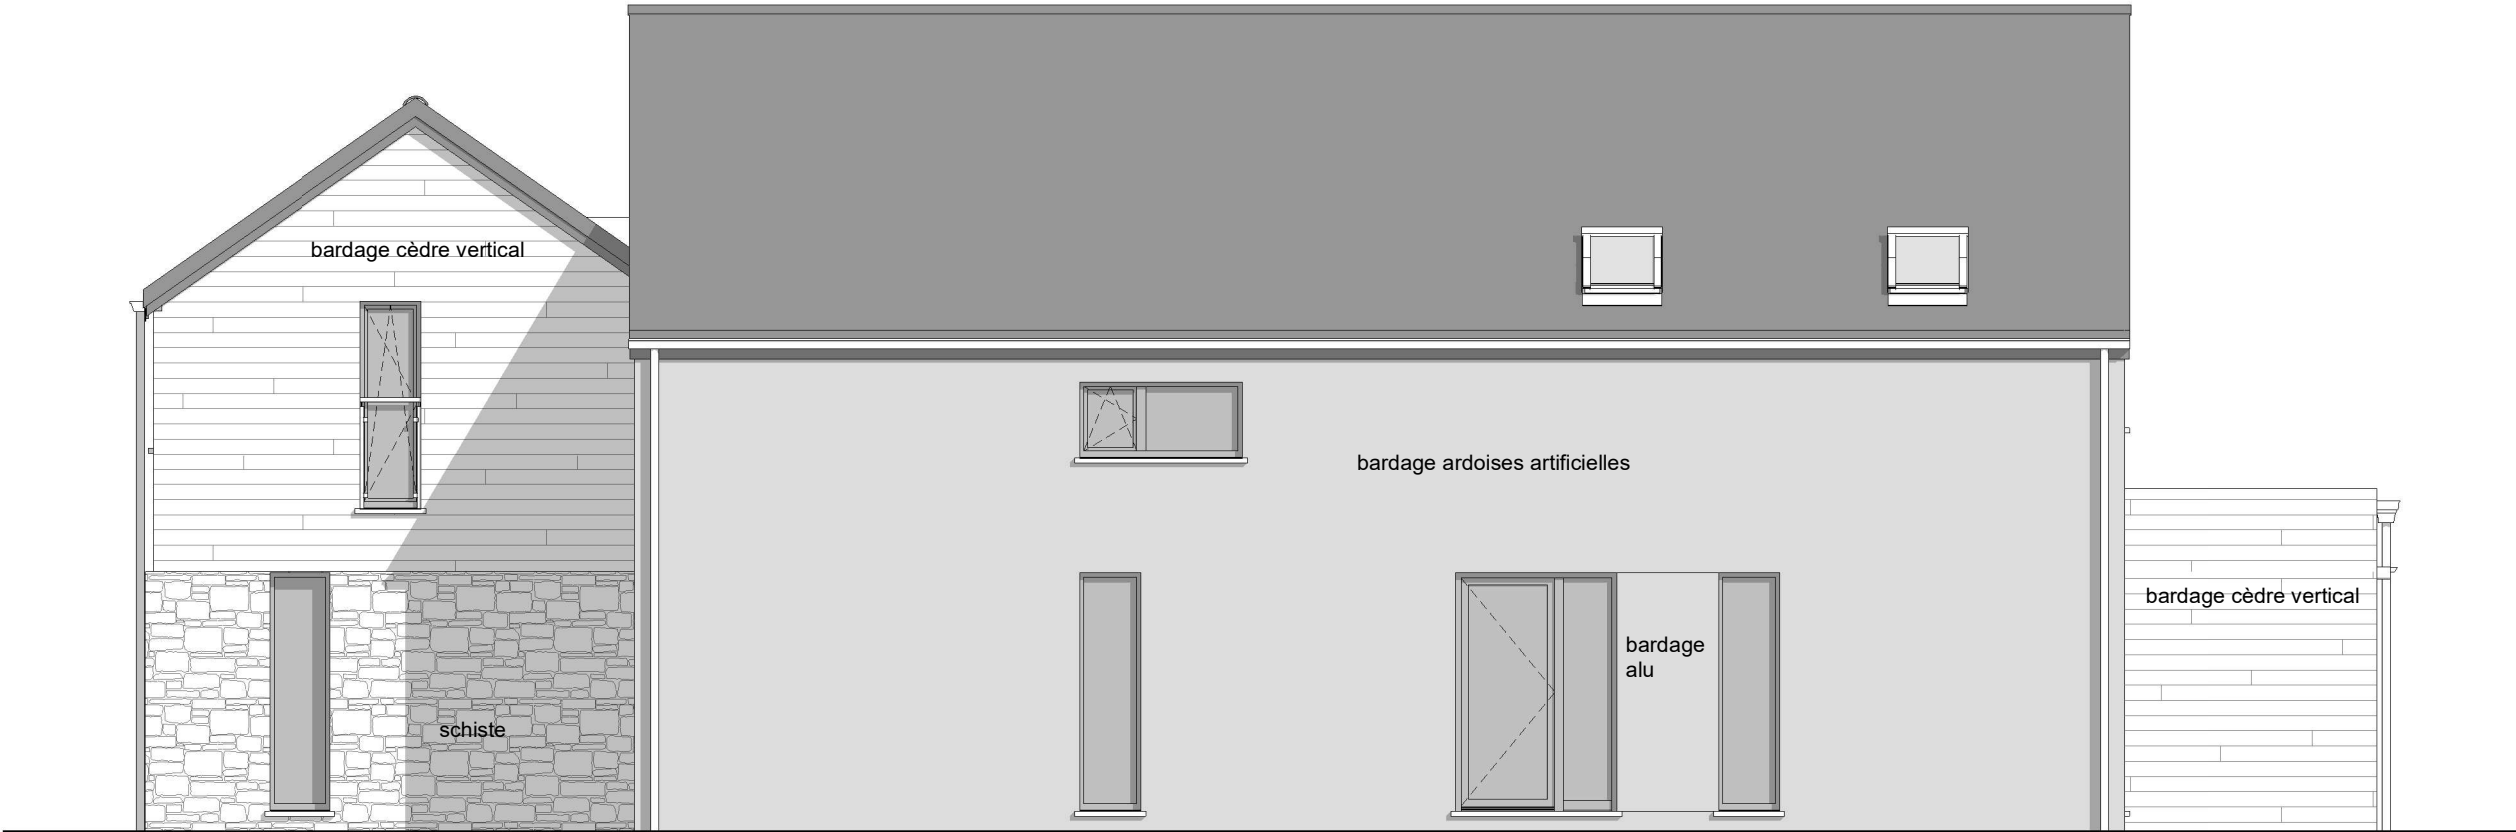

FACADE AVANT



PIGNON DROIT



FACADE ARRIERE



PIGNON GAUCHE