

Mr & Mme DE HEMPTINNE-BUISSERET

Projet de construction d'une habitation à Vencimont



Image à titre d'illustration, non contractuelle.



PERSPECTIVE

AP-250564-VAJE-ENNI	
Date :	15/12/2025
Echelle :	1/50

Le présent projet reste la propriété de la S.A. THOMAS & PIRON . Il est protégé par la législation en matière de création et ne peut en aucun cas faire l'objet d'une copie même partielle sans l'autorisation de l'auteur .

Mr & Mme DE HEMPTINNE-BUISSERET

Projet de construction d'une habitation à Vencimont



Image à titre d'illustration, non contractuelle.



Le présent projet reste la propriété de la S.A. THOMAS & PIRON. Il est protégé par la législation en matière de création et ne peut en aucun cas faire l'objet d'une copie même partielle sans l'autorisation de l'auteur.



PERSPECTIVE

AP-250564-VAJE-ENNI	
Date :	15/12/2025
Echelle :	1/50

Mr & Mme DE HEMPTINNE-BUISSERET

Projet de construction d'une habitation à Vencimont



Image à titre d'illustration, non contractuelle.




PERSPECTIVE

AP-250564-VAJE-ENNI	
Date :	15/12/2025
Echelle :	1/50

Le présent projet reste la propriété de la S.A. THOMAS & PIRON . Il est protégé par la législation en matière de création et ne peut en aucun cas faire l'objet d'une copie même partielle sans l'autorisation de l'auteur .

Mr & Mme DE HEMPTINNE-BUISSERET

Projet de construction d'une habitation à Vencimont

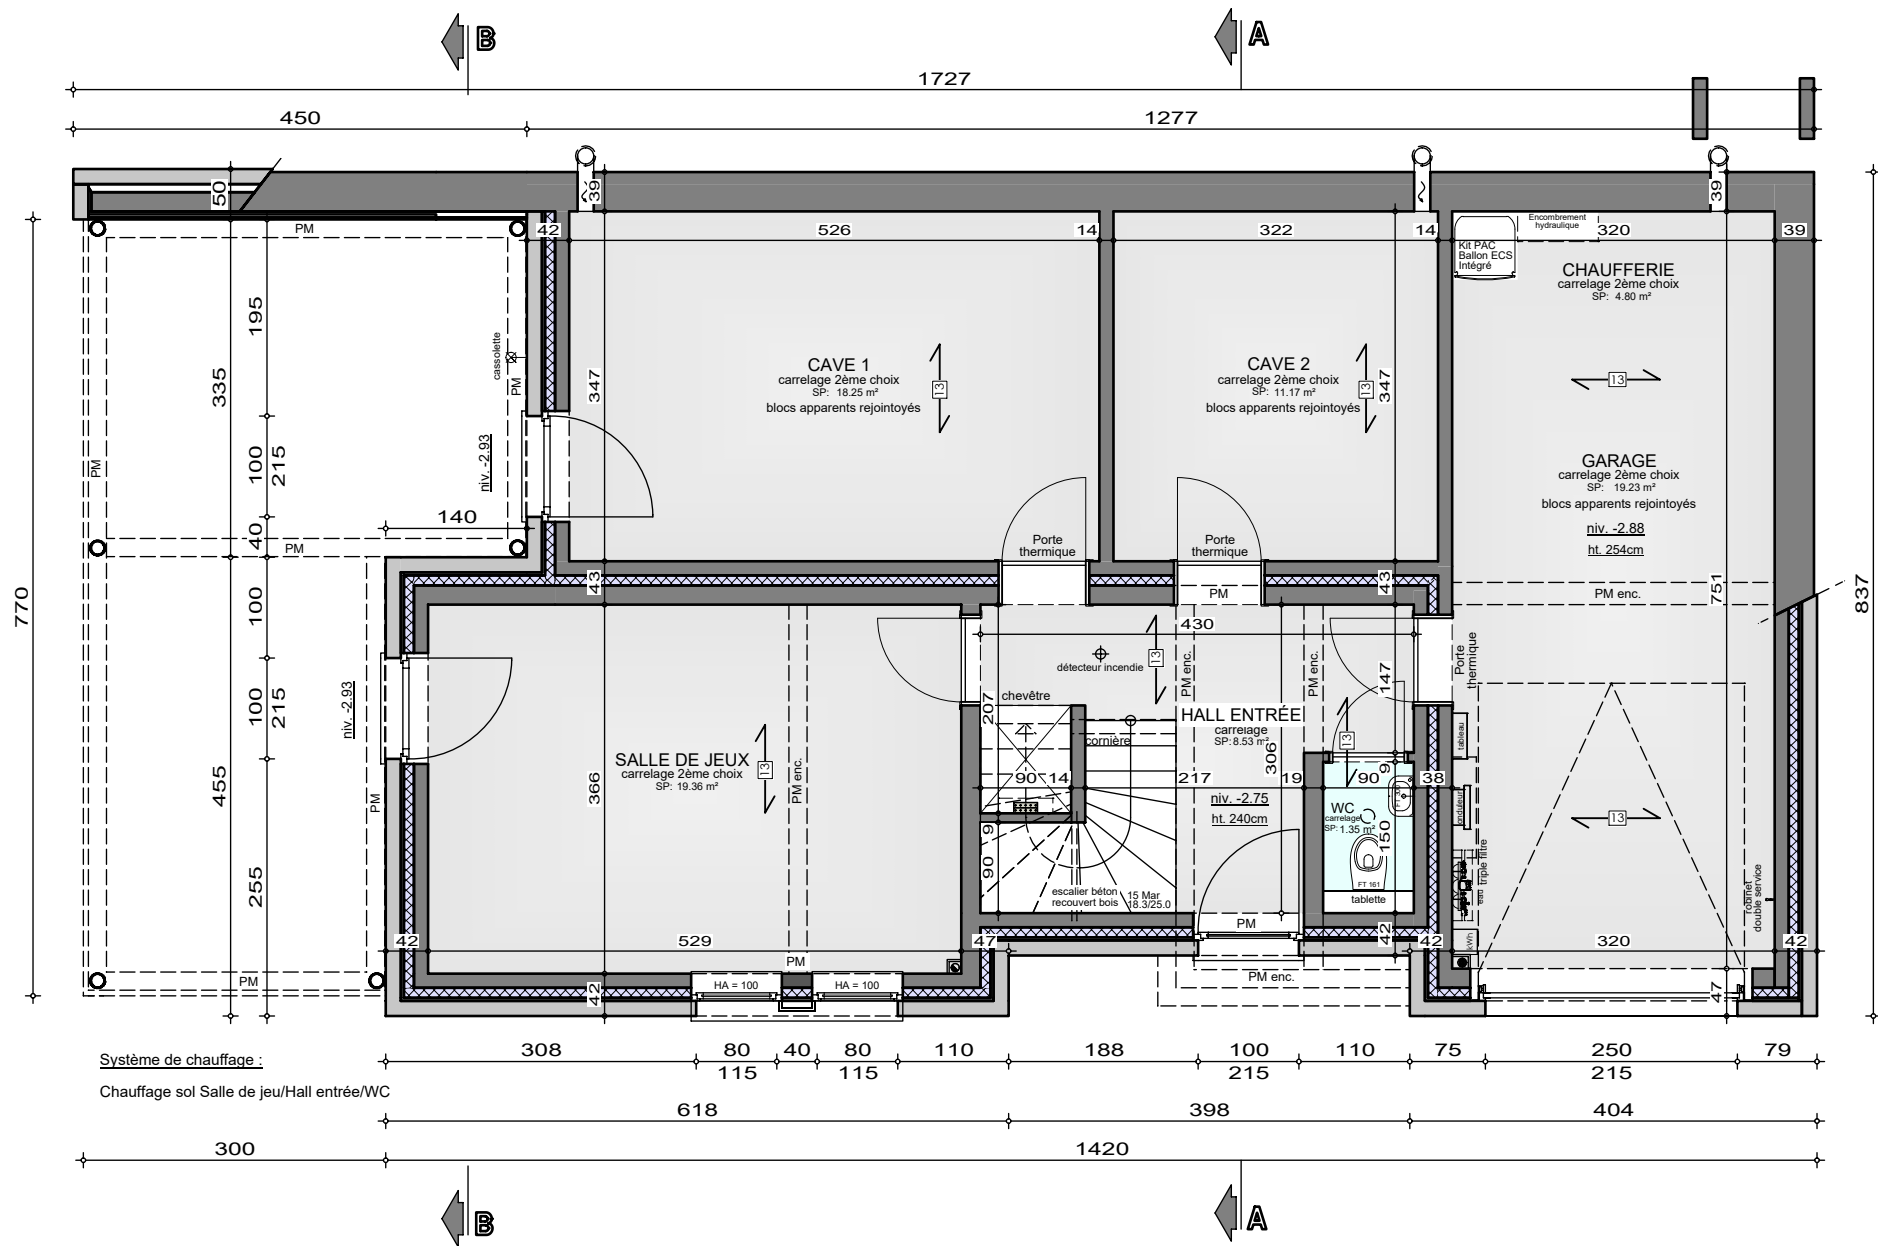


SOUS-SOL

AP-250564-02-DE HEMPTINNE-VAJE-ENNI	
Date :	15/12/2025
Echelle :	1/75

Le présent projet reste la propriété de la S.A. THOMAS & PIRON. Il est protégé par la législation en matière de création et ne peut en aucun cas faire l'objet d'une copie même partielle sans l'autorisation de l'auteur.

Mr & Mme DE HEMPTINNE-BUISSERET

Projet de construction d'une habitation à Vencimont

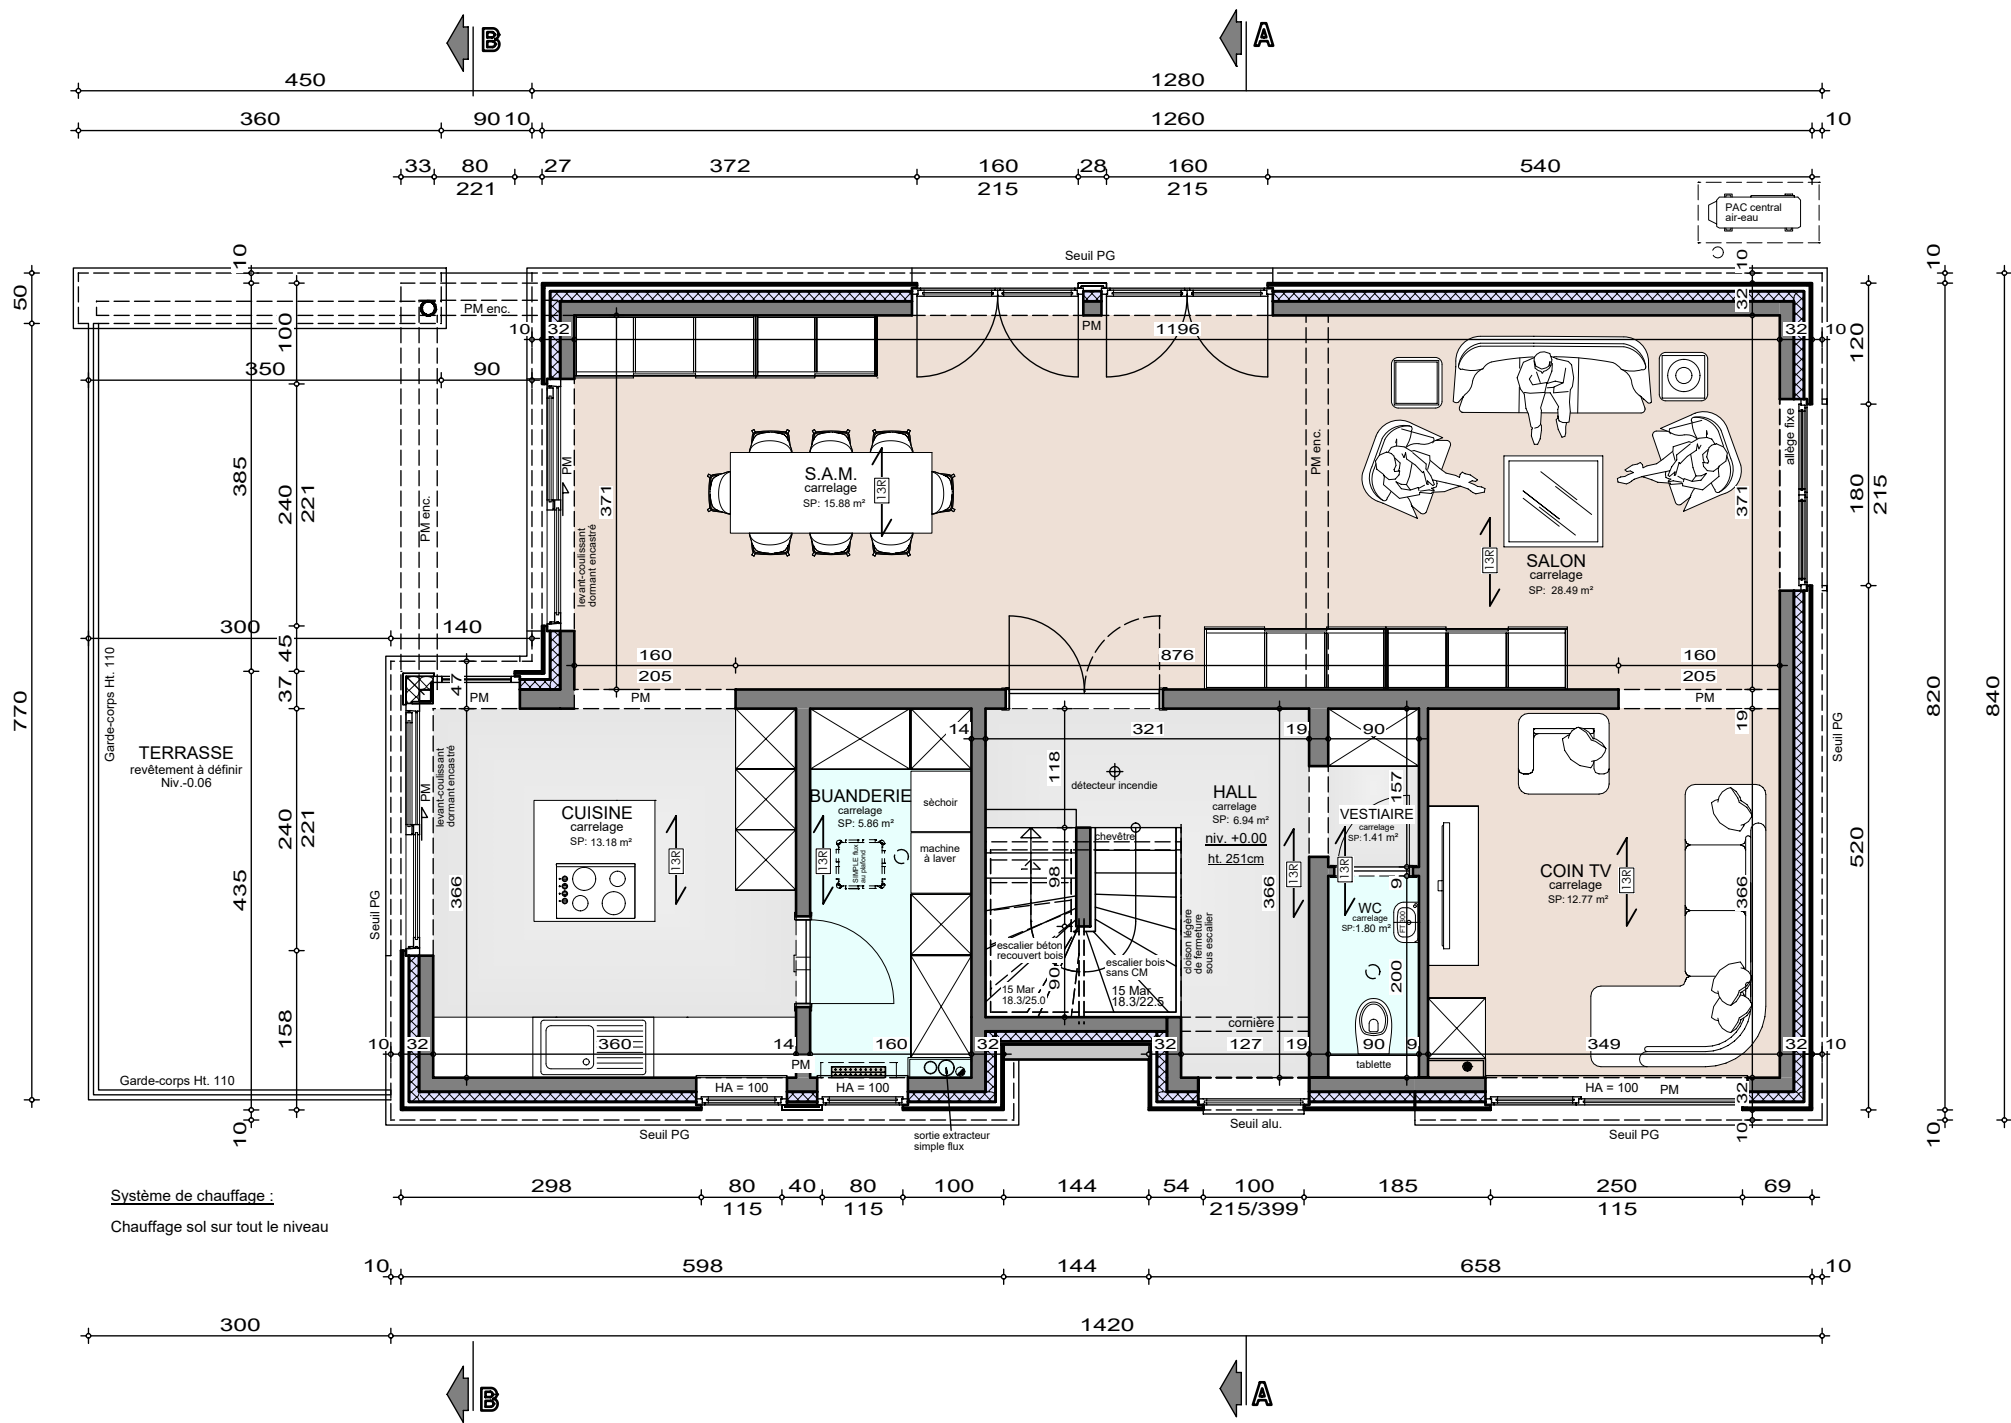

Système de chauffage :
Chauffage sol sur tout le niveau

REZ-DE-CHAUSSEE

AP-250564-02-DE HEMPTINNE-VAJE-ENNI	
Date :	15/12/2025
Echelle :	1/75



Le présent projet reste la propriété de la S.A. THOMAS & PIRON. Il est protégé par la législation en matière de création et ne peut en aucun cas faire l'objet d'une copie même partielle sans l'autorisation de l'auteur.

Projet de construction d'une habitation à **Vencimont**




Echelle :	1/50
-----------	------

Le présent projet reste la propriété de la S.A. THOMAS & PIRON. Il est protégé par la législation en matière de création et ne peut en aucun cas faire l'objet d'une copie même partielle sans l'autorisation de l'auteur.

Mr & Mme DE HEMPTINNE-BUISSERET

Projet de construction d'une habitation à Vencimont

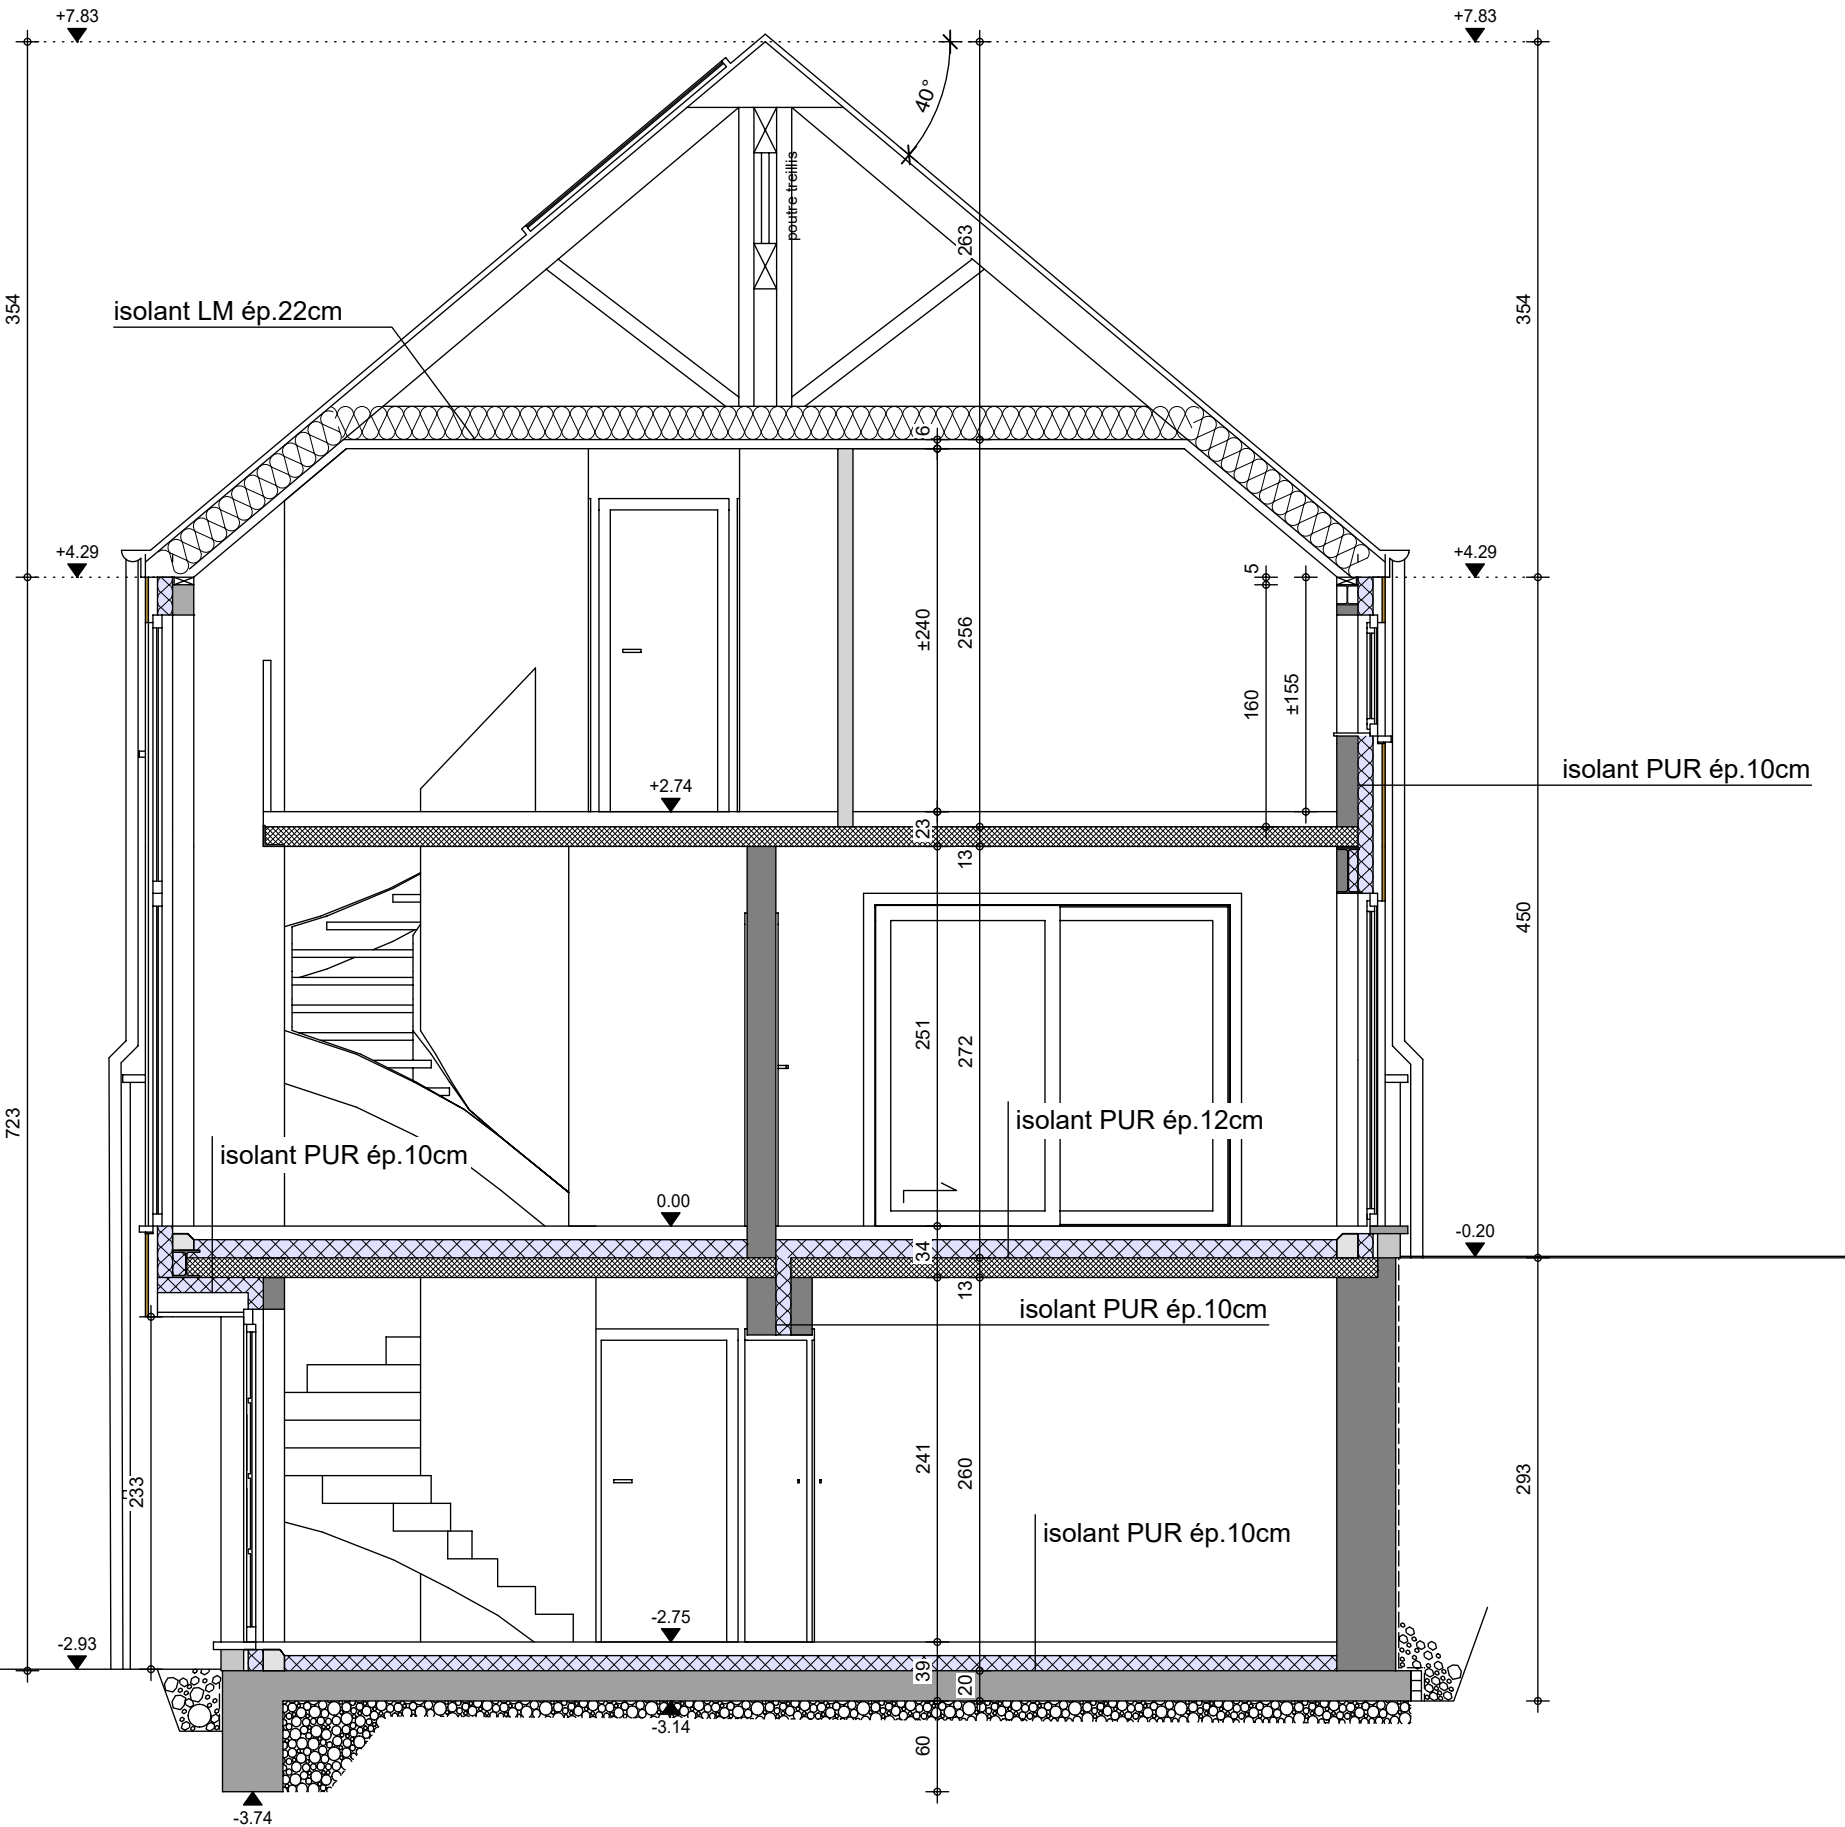


COUPE AA

AP-250564-02-DE HEMPTINNE-VAJE-ENNI	
Date :	15/12/2025
Echelle :	1/50



Mr & Mme DE HEMPTINNE-BUISSERET

Projet de construction d'une habitation à Vencimont

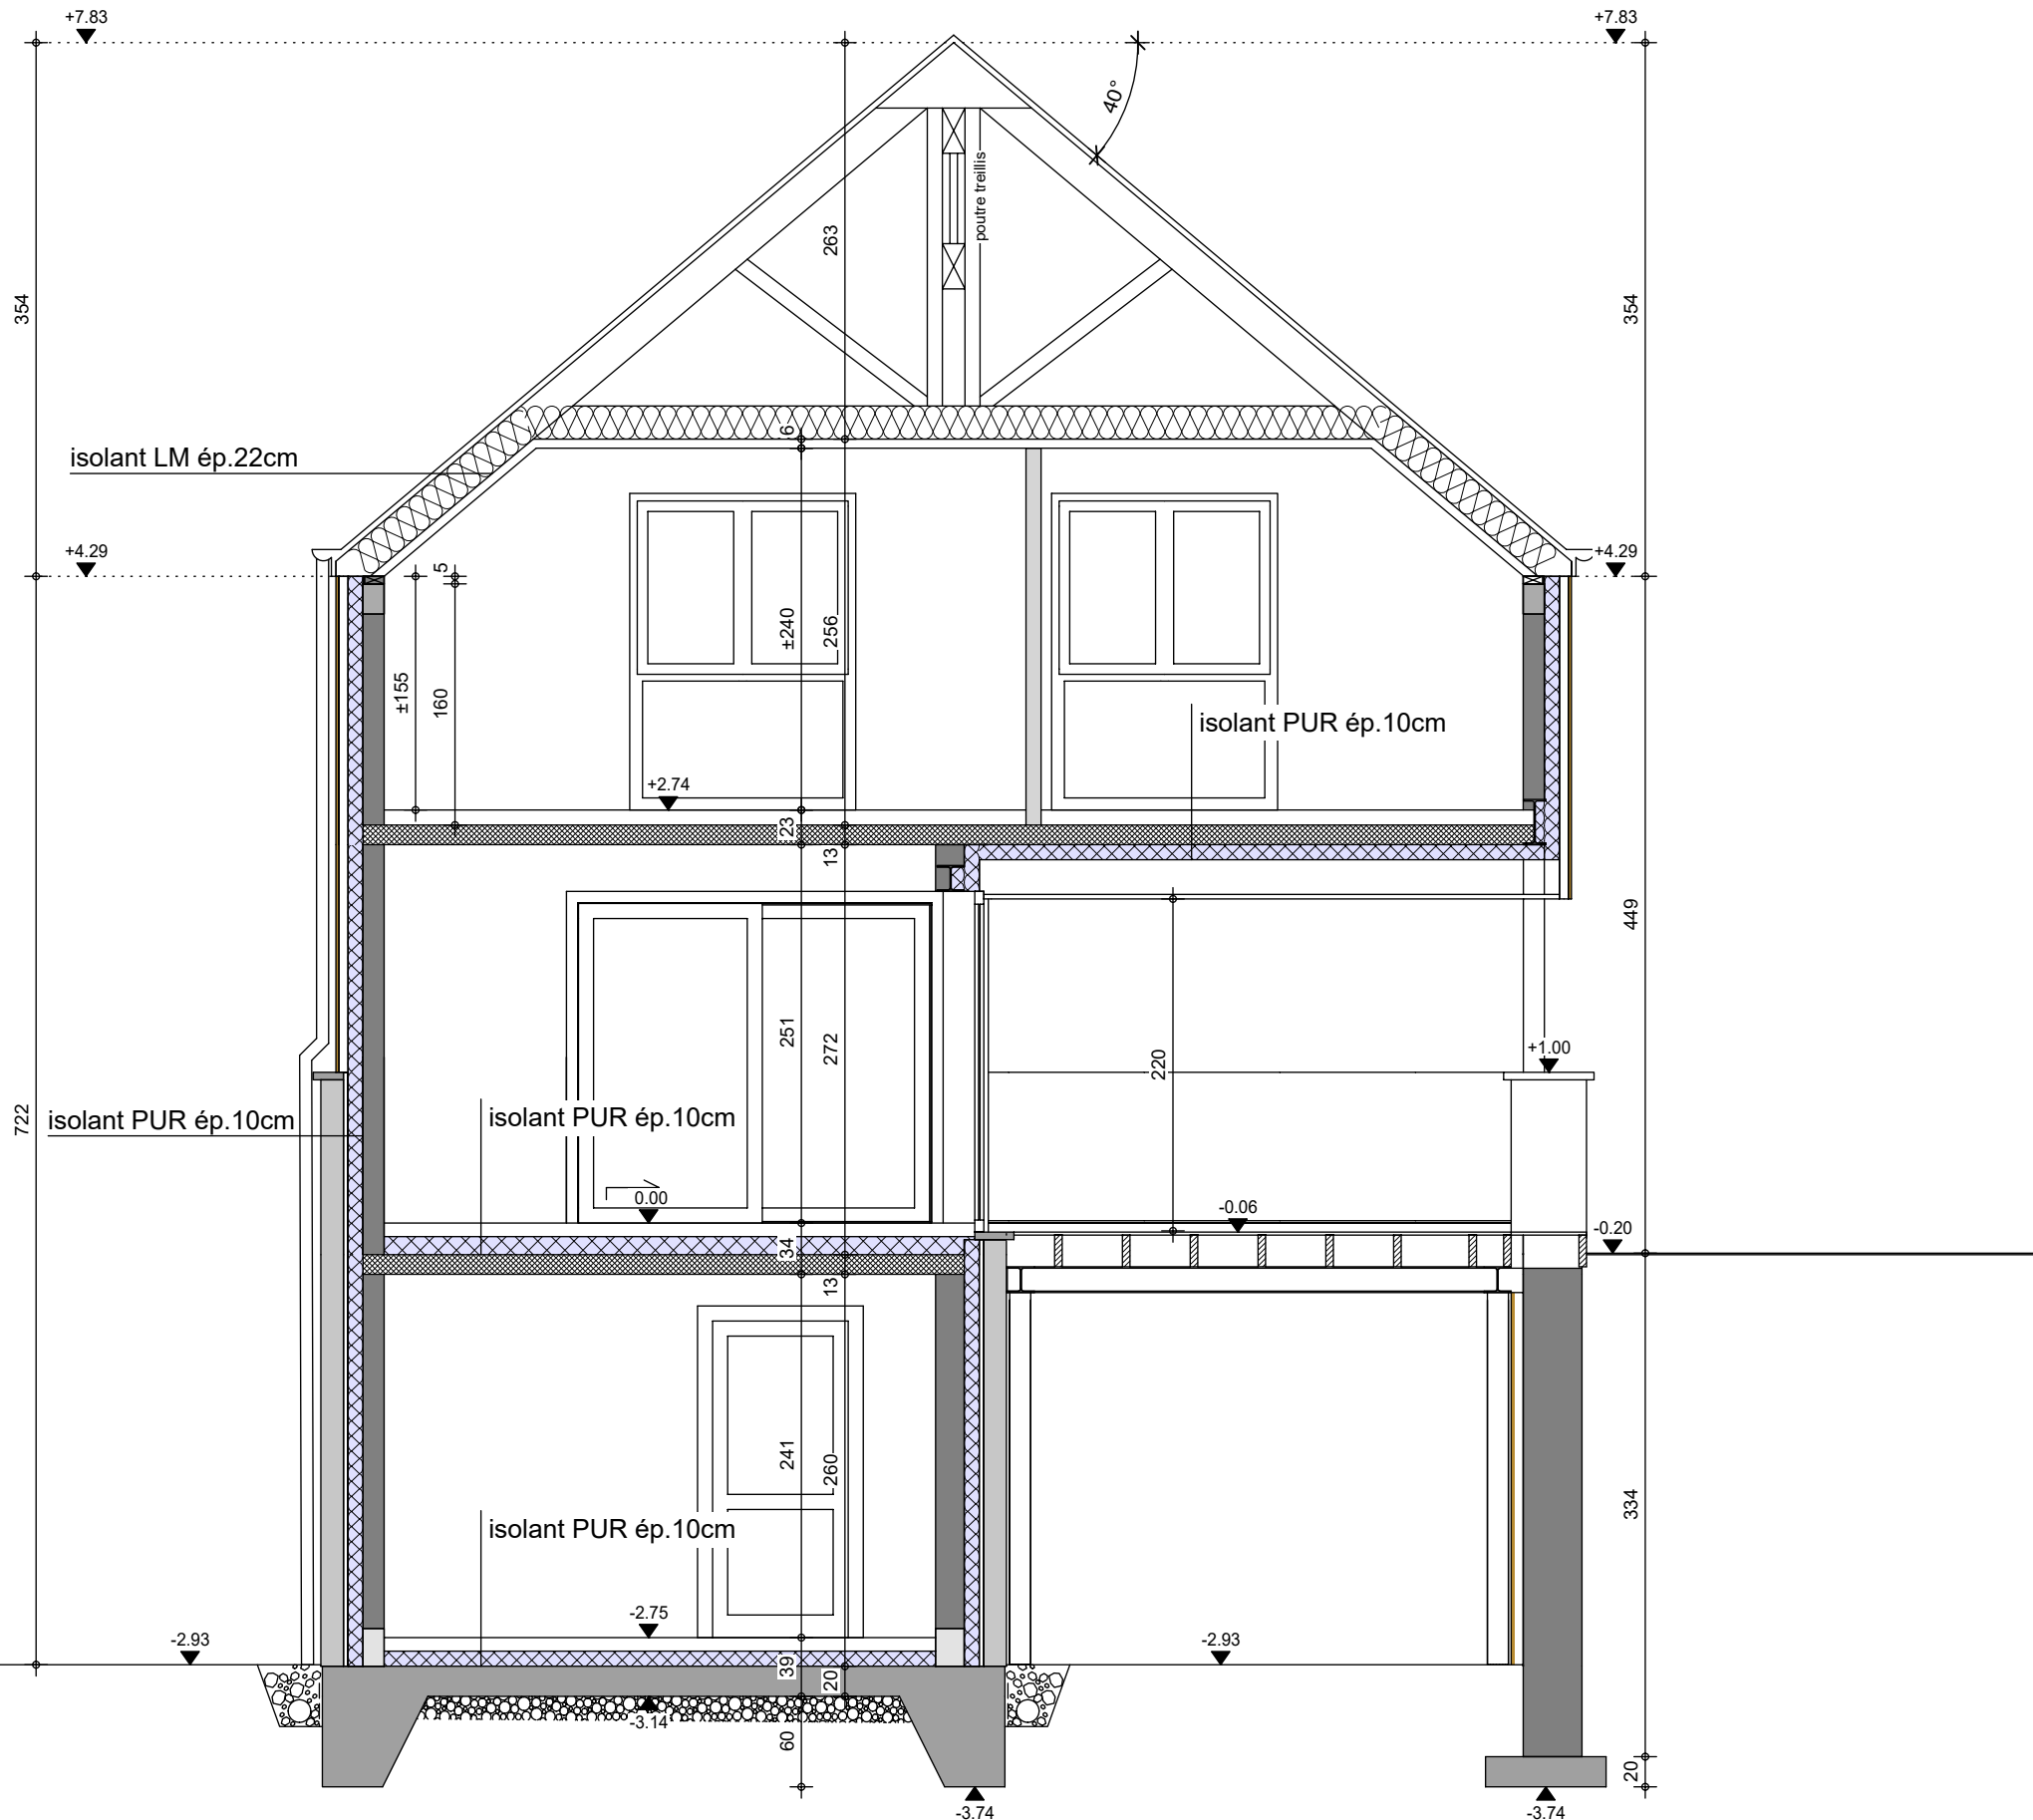

COUPE BB

AP-250564-02-DE HEMPTINNE-VAJE-ENNI

Date : 15/12/2025

Echelle : 1/50



Mr & Mme DE HEMPTINNE-BUISSERET

Projet de construction d'une habitation à Vencimont

Image à titre d'illustration, non contractuelle.



FACADE AVANT

AP-250564-VAJE-ENNI	
Date :	15/12/2025
Echelle :	1/50

Le présent projet reste la propriété de la S.A. THOMAS & PIRON. Il est protégé par la législation en matière de création et ne peut en aucun cas faire l'objet d'une copie même partielle sans l'autorisation de l'auteur.

Mr & Mme DE HEMPTINNE-BUISSERET

Projet de construction d'une habitation à Vencimont



Image à titre d'illustration, non contractuelle.



FACADE ARRIERE



AP-250564-VAJE-ENNI	
Date :	15/12/2025
Echelle :	1/50

Le présent projet reste la propriété de la S.A. THOMAS & PIRON . Il est protégé par la législation en matière de création et ne peut en aucun cas faire l'objet d'une copie même partielle sans l'autorisation de l'auteur .

Mr & Mme DE HEMPTINNE-BUISSERET

Projet de construction d'une habitation à Vencimont

Image à titre d'illustration, non contractuelle.



FACADE DROITE

AP-250564-VAJE-ENNI	
Date :	15/12/2025
Echelle :	1/50

Le présent projet reste la propriété de la S.A. THOMAS & PIRON . Il est protégé par la législation en matière de création et ne peut en aucun cas faire l'objet d'une copie même partielle sans l'autorisation de l'auteur .

Mr & Mme DE HEMPTINNE-BUISSERET

Projet de construction d'une habitation à Vencimont



Image à titre d'illustration, non contractuelle.



FACADE GAUCHE



AP-250564-VAJE-ENNI	
Date :	15/12/2025
Echelle :	1/50

Le présent projet reste la propriété de la S.A. THOMAS & PIRON. Il est protégé par la législation en matière de création et ne peut en aucun cas faire l'objet d'une copie même partielle sans l'autorisation de l'auteur.