

Mr DE LAME GEOFFROY

Projet de construction d'une habitation à ROSOUX-CRENWICK



Image à titre d'illustration, non contractuelle.



PERSPECTIVE

AP-250520-DE LAME-MANI-BRJA	
Date :	25/11/2025
Echelle :	1/50

Le présent projet reste la propriété de la S.A. THOMAS & PIRON . Il est protégé par la législation en matière de création et ne peut en aucun cas faire l'objet d'une copie même partielle sans l'autorisation de l'auteur .

Mr DE LAME GEOFFROY

Projet de construction d'une habitation à ROSOUX-CRENWICK



Image à titre d'illustration, non contractuelle.



PERSPECTIVE

AP-250520-DE LAME-MANI-BRJA	
Date :	25/11/2025
Echelle :	1/50

Le présent projet reste la propriété de la S.A. THOMAS & PIRON . Il est protégé par la législation en matière de création et ne peut en aucun cas faire l'objet d'une copie même partielle sans l'autorisation de l'auteur .

Mr DE LAME GEOFFROY

Projet de construction d'une habitation à ROSOUX-CRENWICK



Image à titre d'illustration, non contractuelle.



PERSPECTIVE

AP-250520-DE LAME-MANI-BRJA	
Date :	25/11/2025
Echelle :	1/50

Le présent projet reste la propriété de la S.A. THOMAS & PIRON . Il est protégé par la législation en matière de création et ne peut en aucun cas faire l'objet d'une copie même partielle sans l'autorisation de l'auteur .

Mr DE LAME GEOFFROY

Projet de construction d'une habitation à ROSOUX-CRENWICK

Image à titre d'illustration, non contractuelle.




PERSPECTIVE

AP-250520-DE LAME-MANI-BRJA	
Date :	25/11/2025
Echelle :	1/50

Le présent projet reste la propriété de la S.A. THOMAS & PIRON . Il est protégé par la législation en matière de création et ne peut en aucun cas faire l'objet d'une copie même partielle sans l'autorisation de l'auteur .

Mr DE LAME GEOFFROY

Projet de construction d'une habitation à ROSOUX-CRENWICK

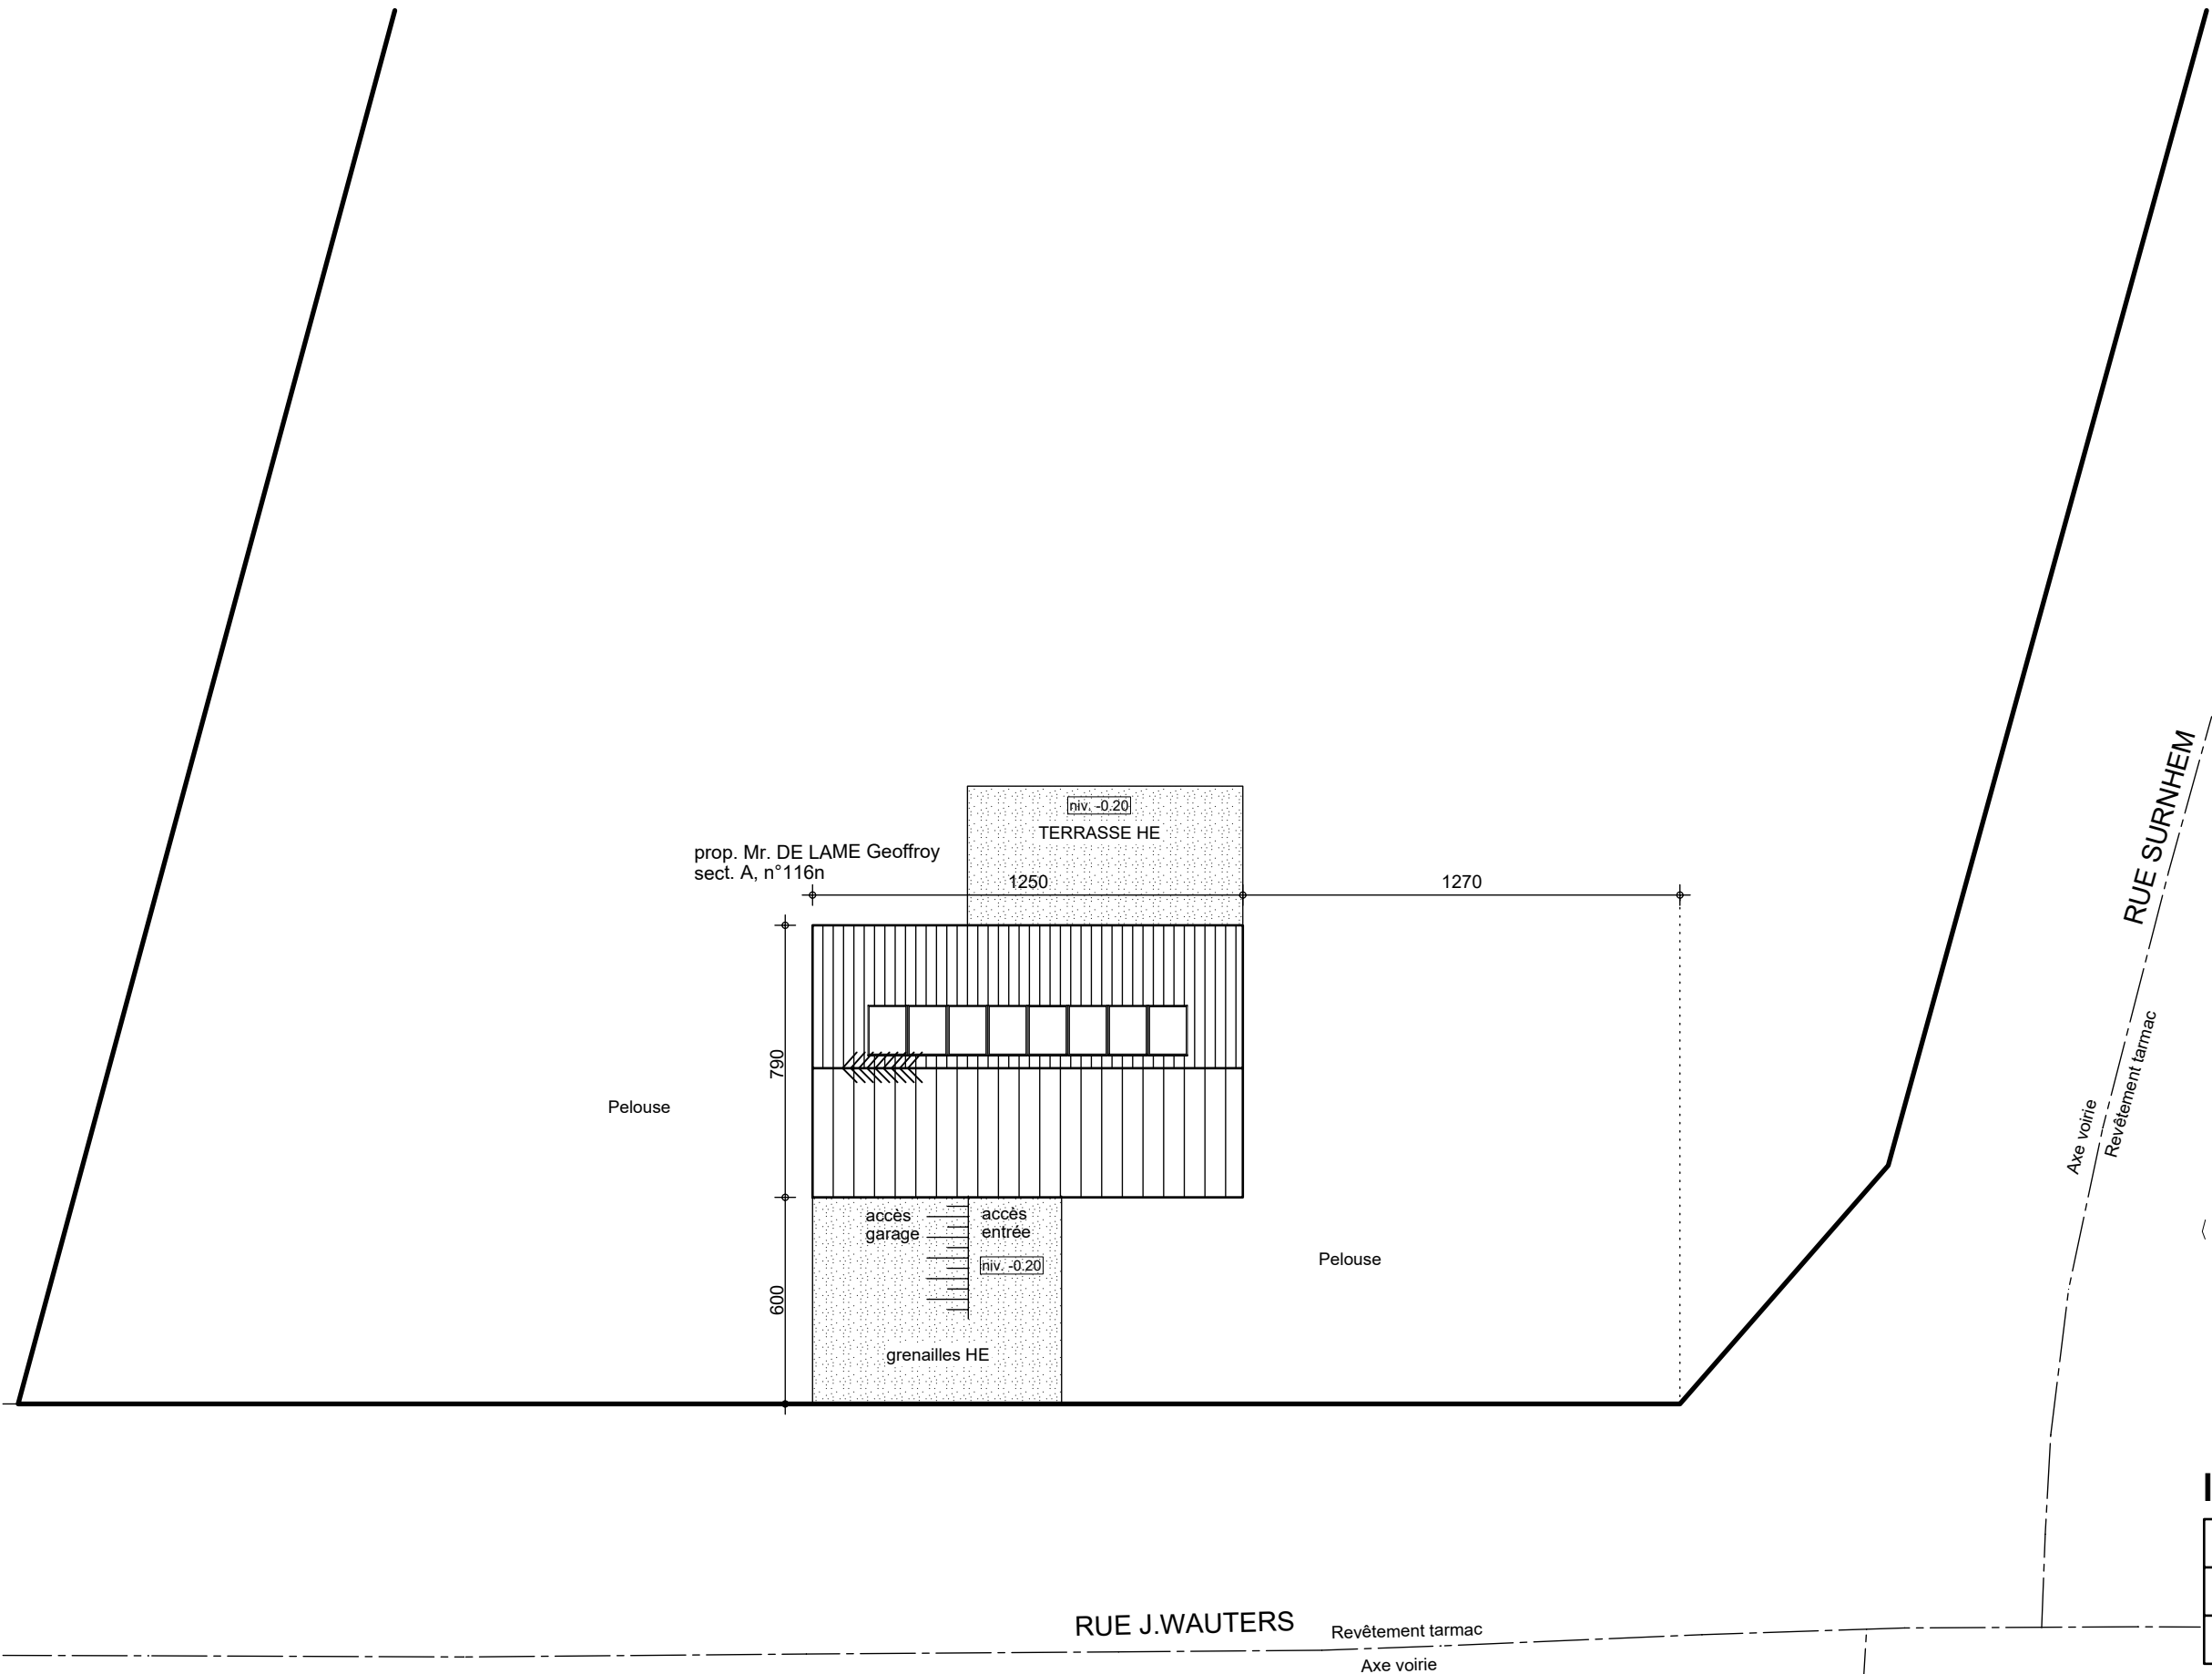


IMPLANTATION

AP-250520-02-DE LAME-MANI-BRJA	
Date :	25/11/2025
Echelle :	1/200

Le présent projet reste la propriété de la S.A. THOMAS & PIRON. Il est protégé par la législation en matière de création et ne peut en aucun cas faire l'objet d'une copie même partielle sans l'autorisation de l'auteur.


Mr DE LAME GEOFFROY

Projet de construction d'une habitation à ROSOUX-CRENWICK

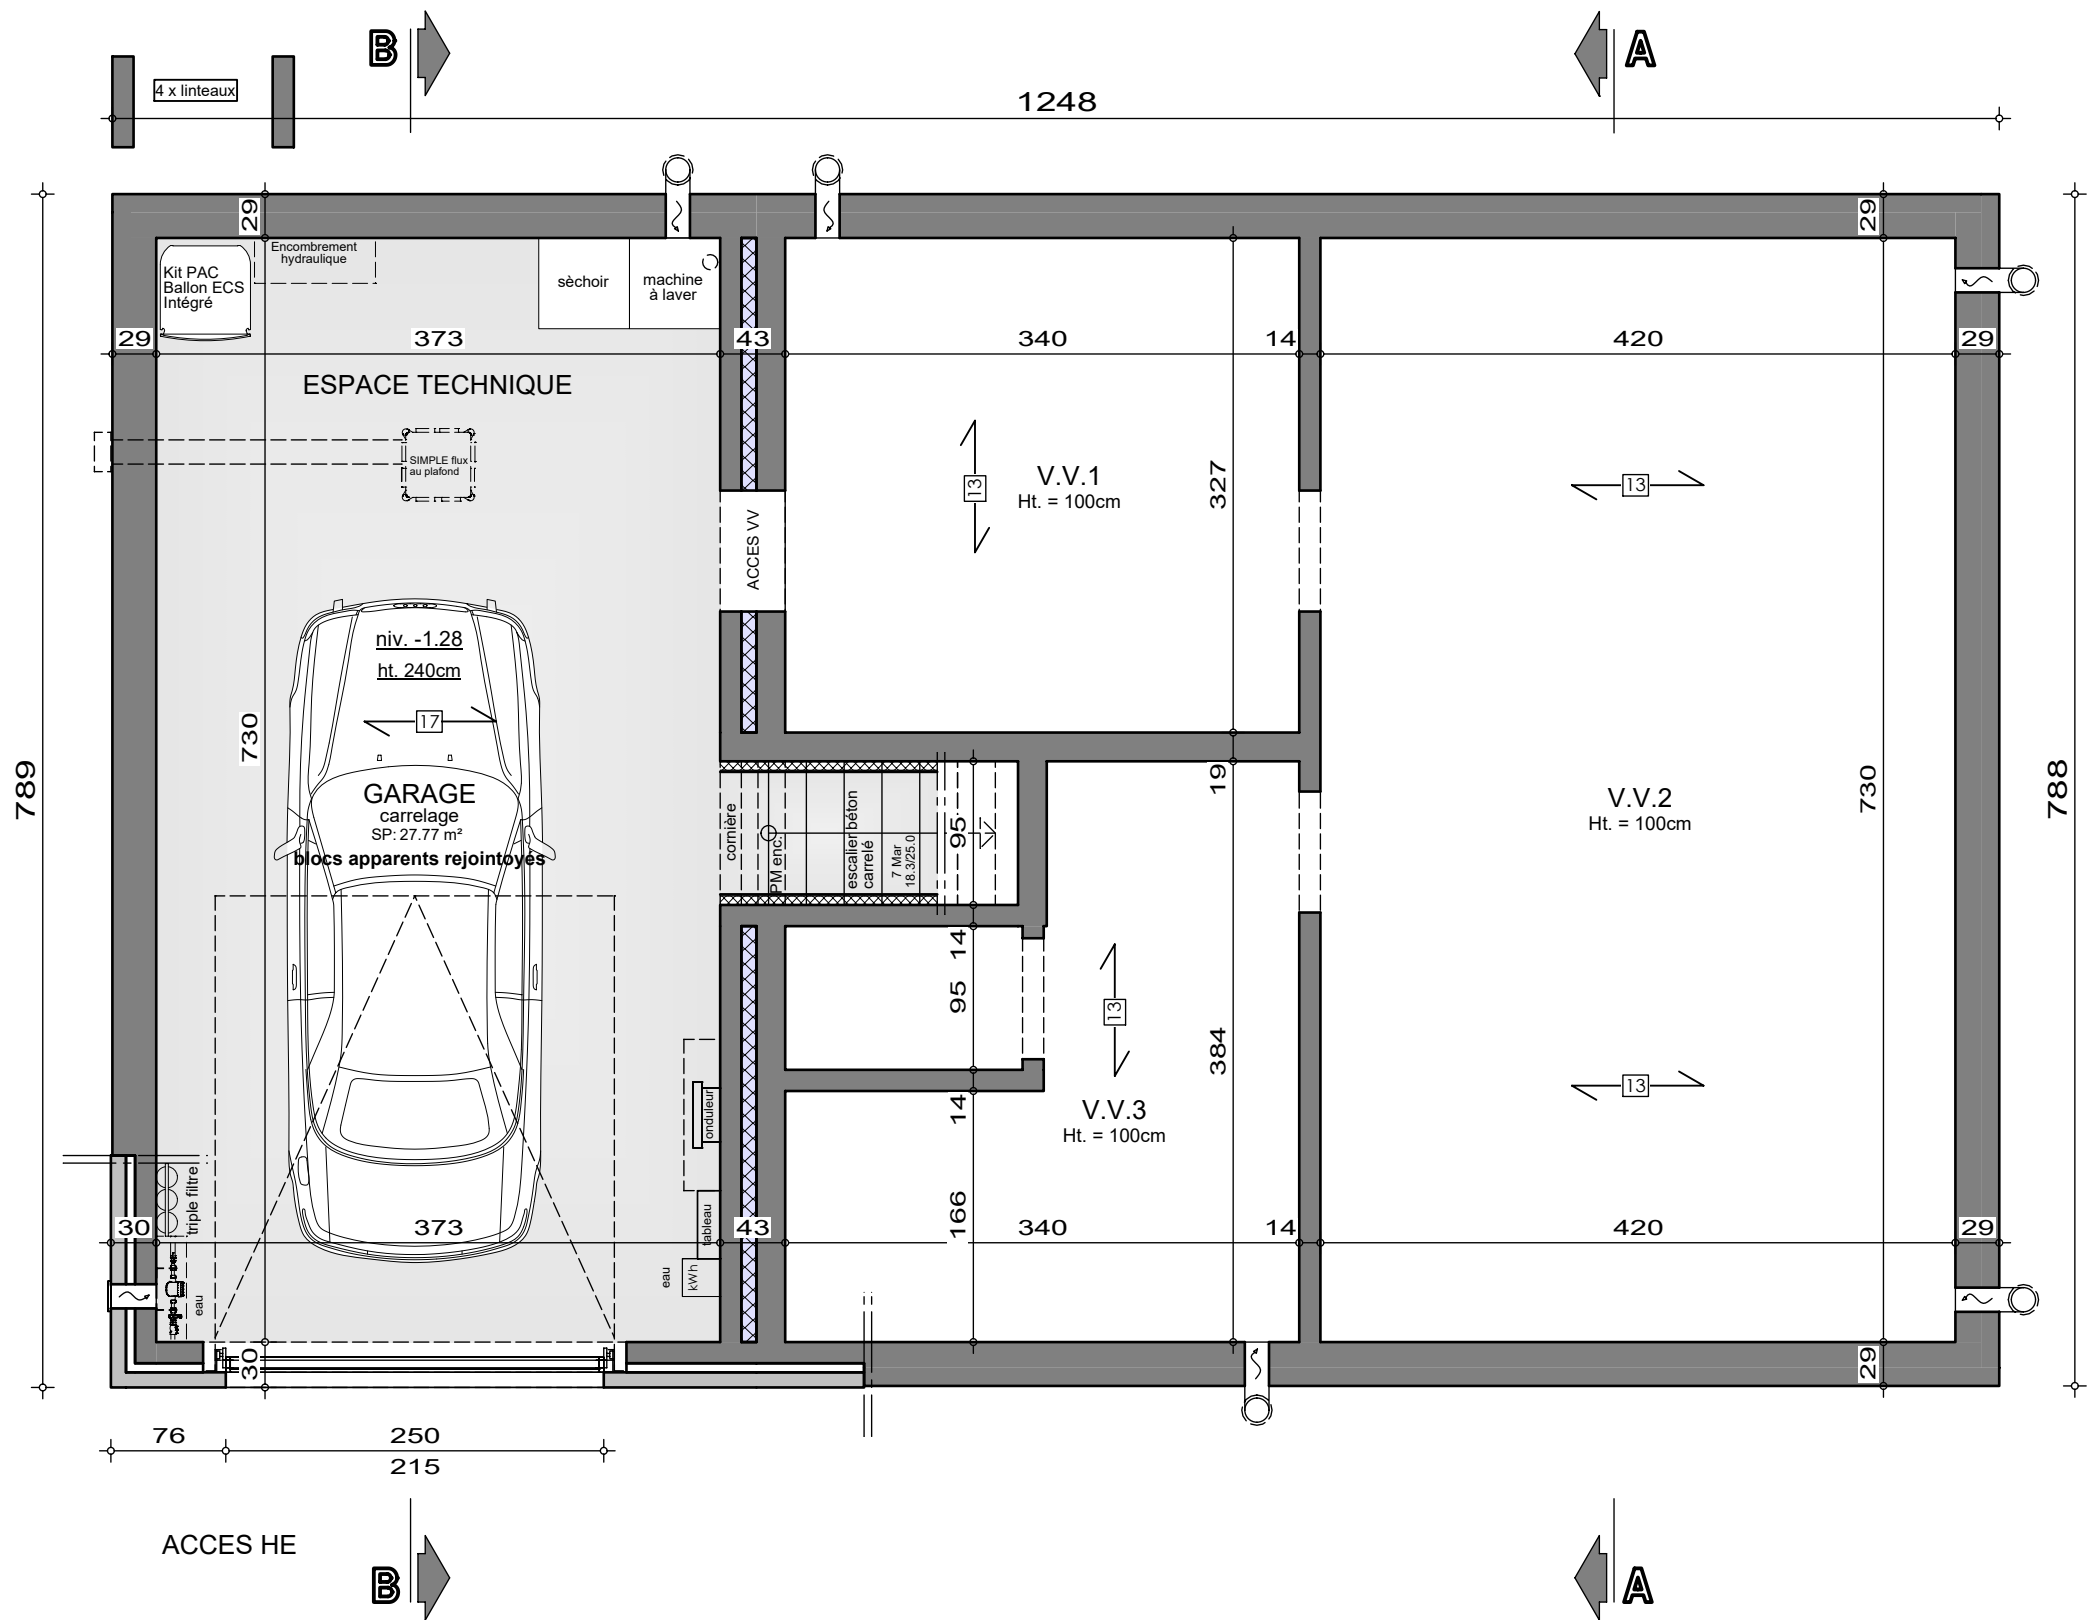

SOUS-SOL


AP-250520-02-DE LAME-MANI-BRJA
Date : 25/11/2025
Echelle : 1/50

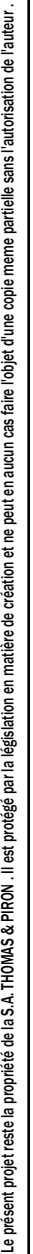

Echelle : 1/50

Mr DE LAME GEOFFROY

Projet de construction d'une habitation à ROSOUX-CRENWICK

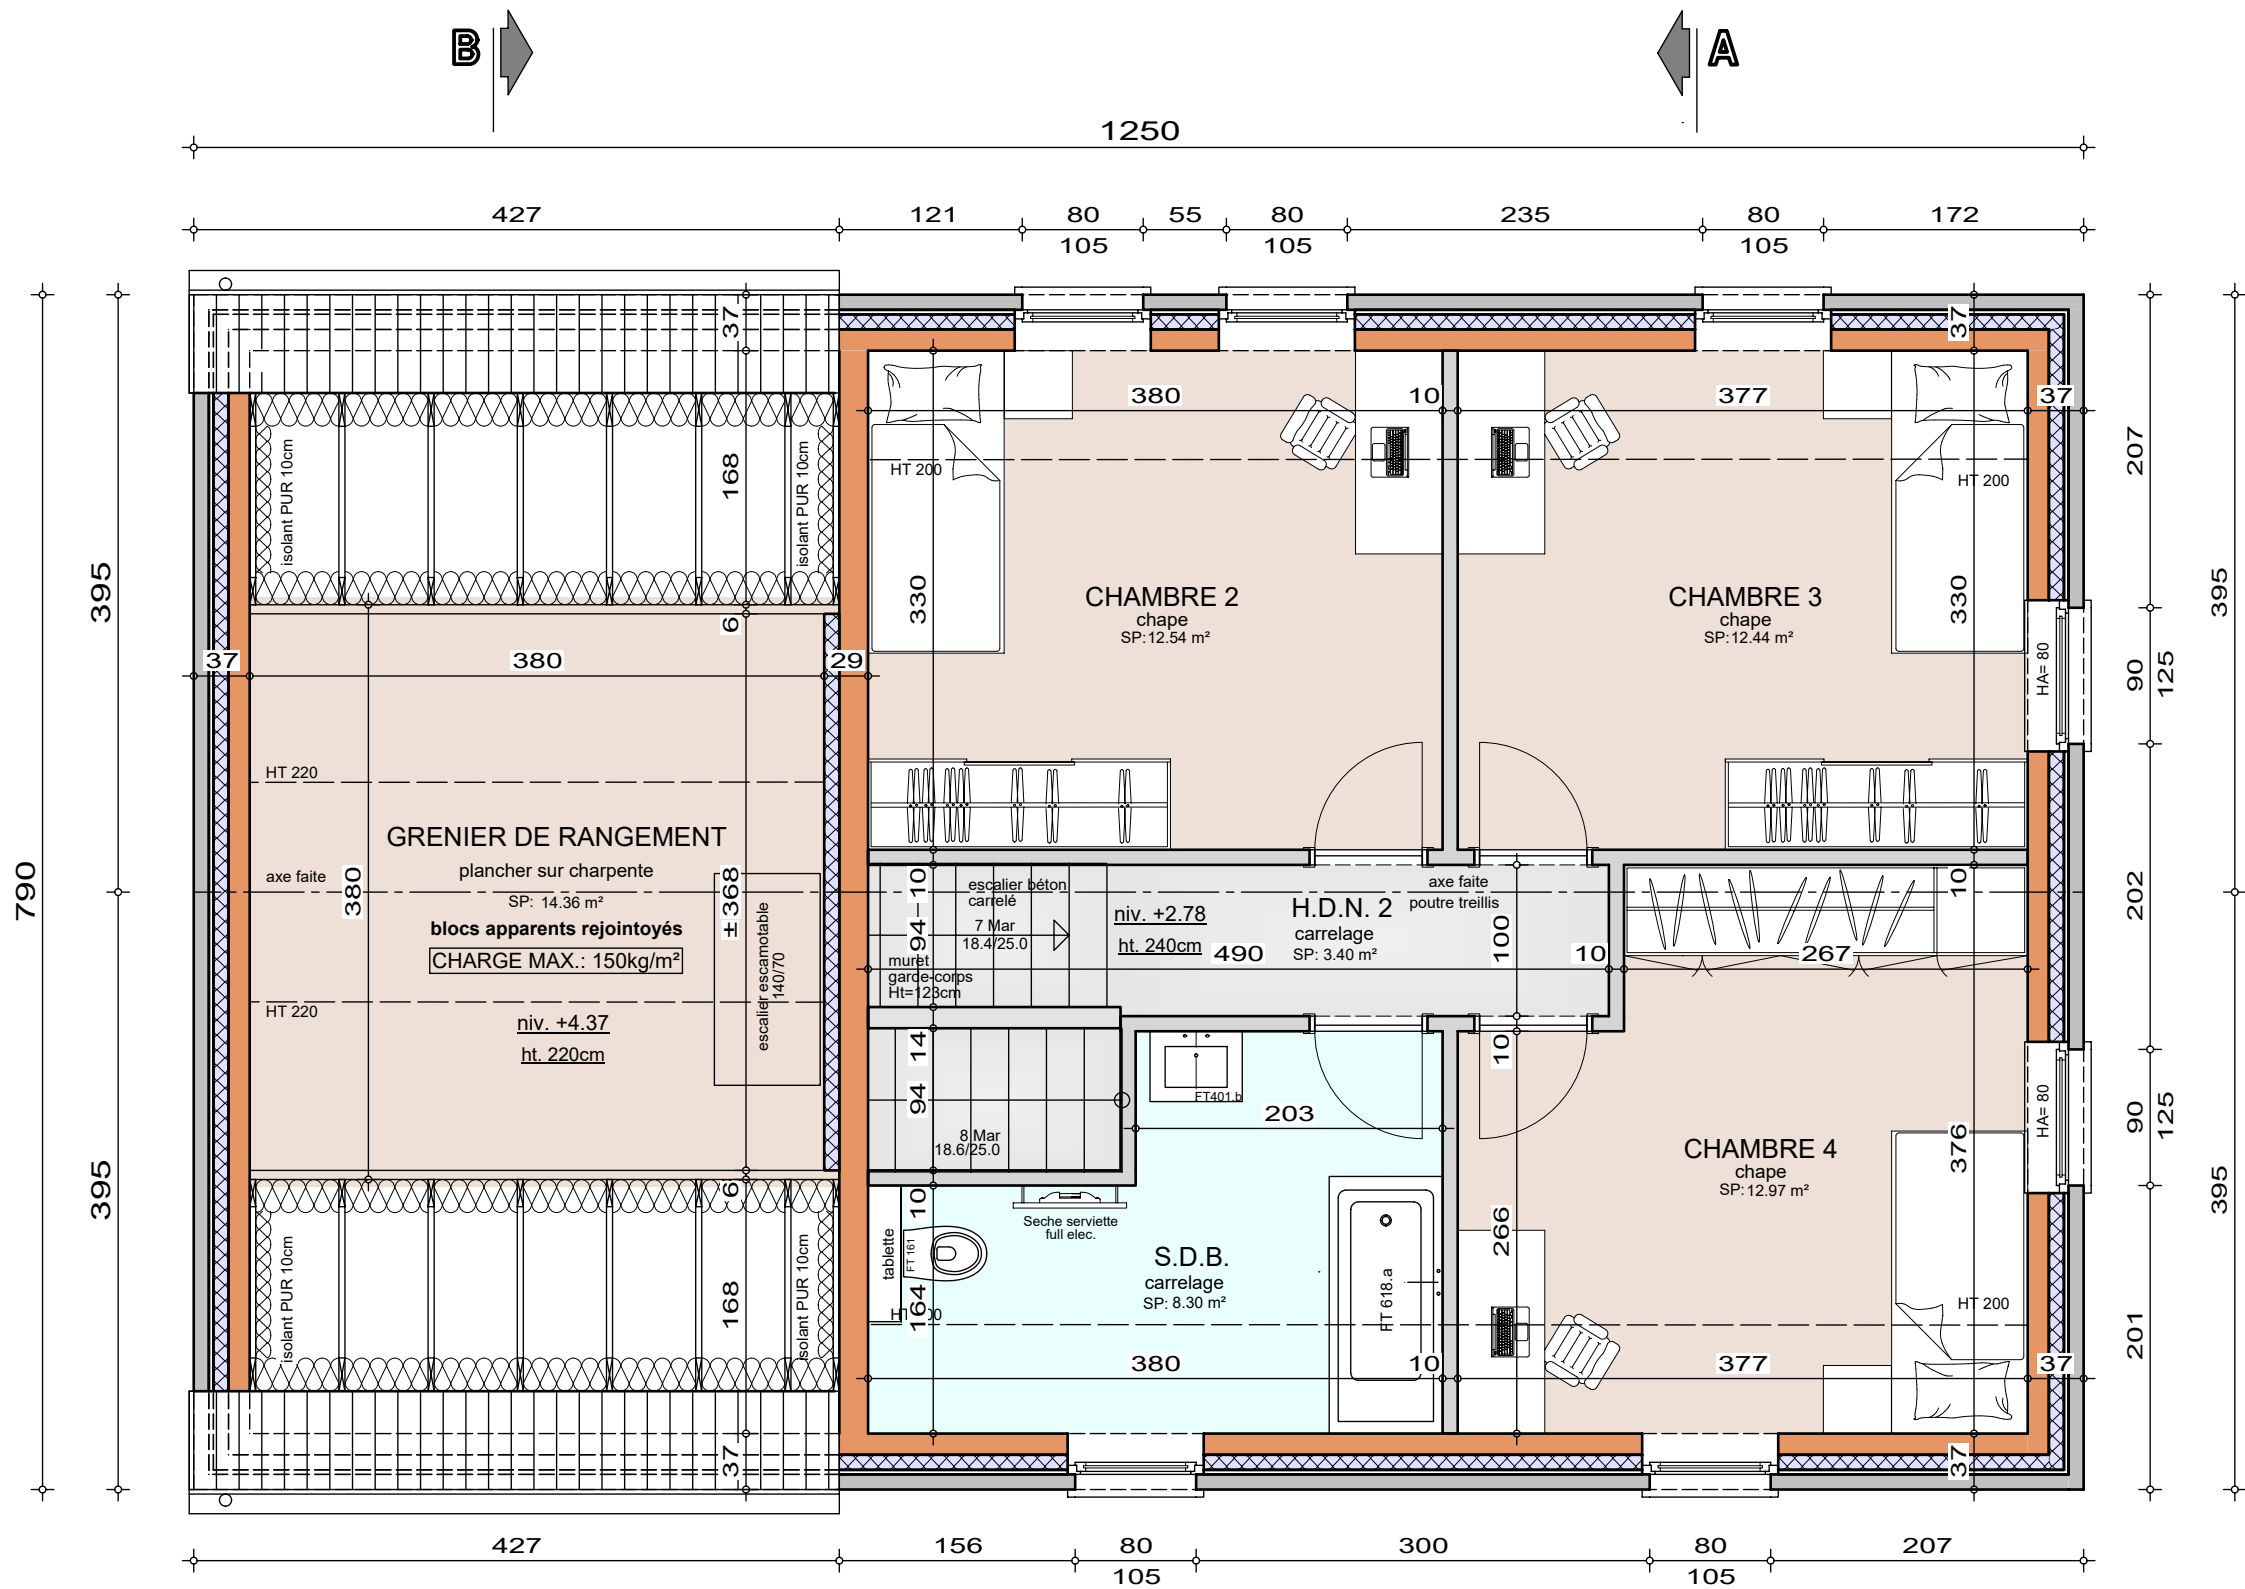

ETAGE


AP-250520-02-DE LAME-MANI-BRJA	
Date :	25/11/2025
Echelle :	1/50



Le présent projet reste la propriété de la S.A. THOMAS & PIRON. Il est protégé par la législation en matière de création et ne peut en aucun cas faire l'objet d'une copie même partielle sans l'autorisation de l'auteur.

Mr DE LAME GEOFFROY

Projet de construction d'une habitation à ROSOUX-CRENWICK

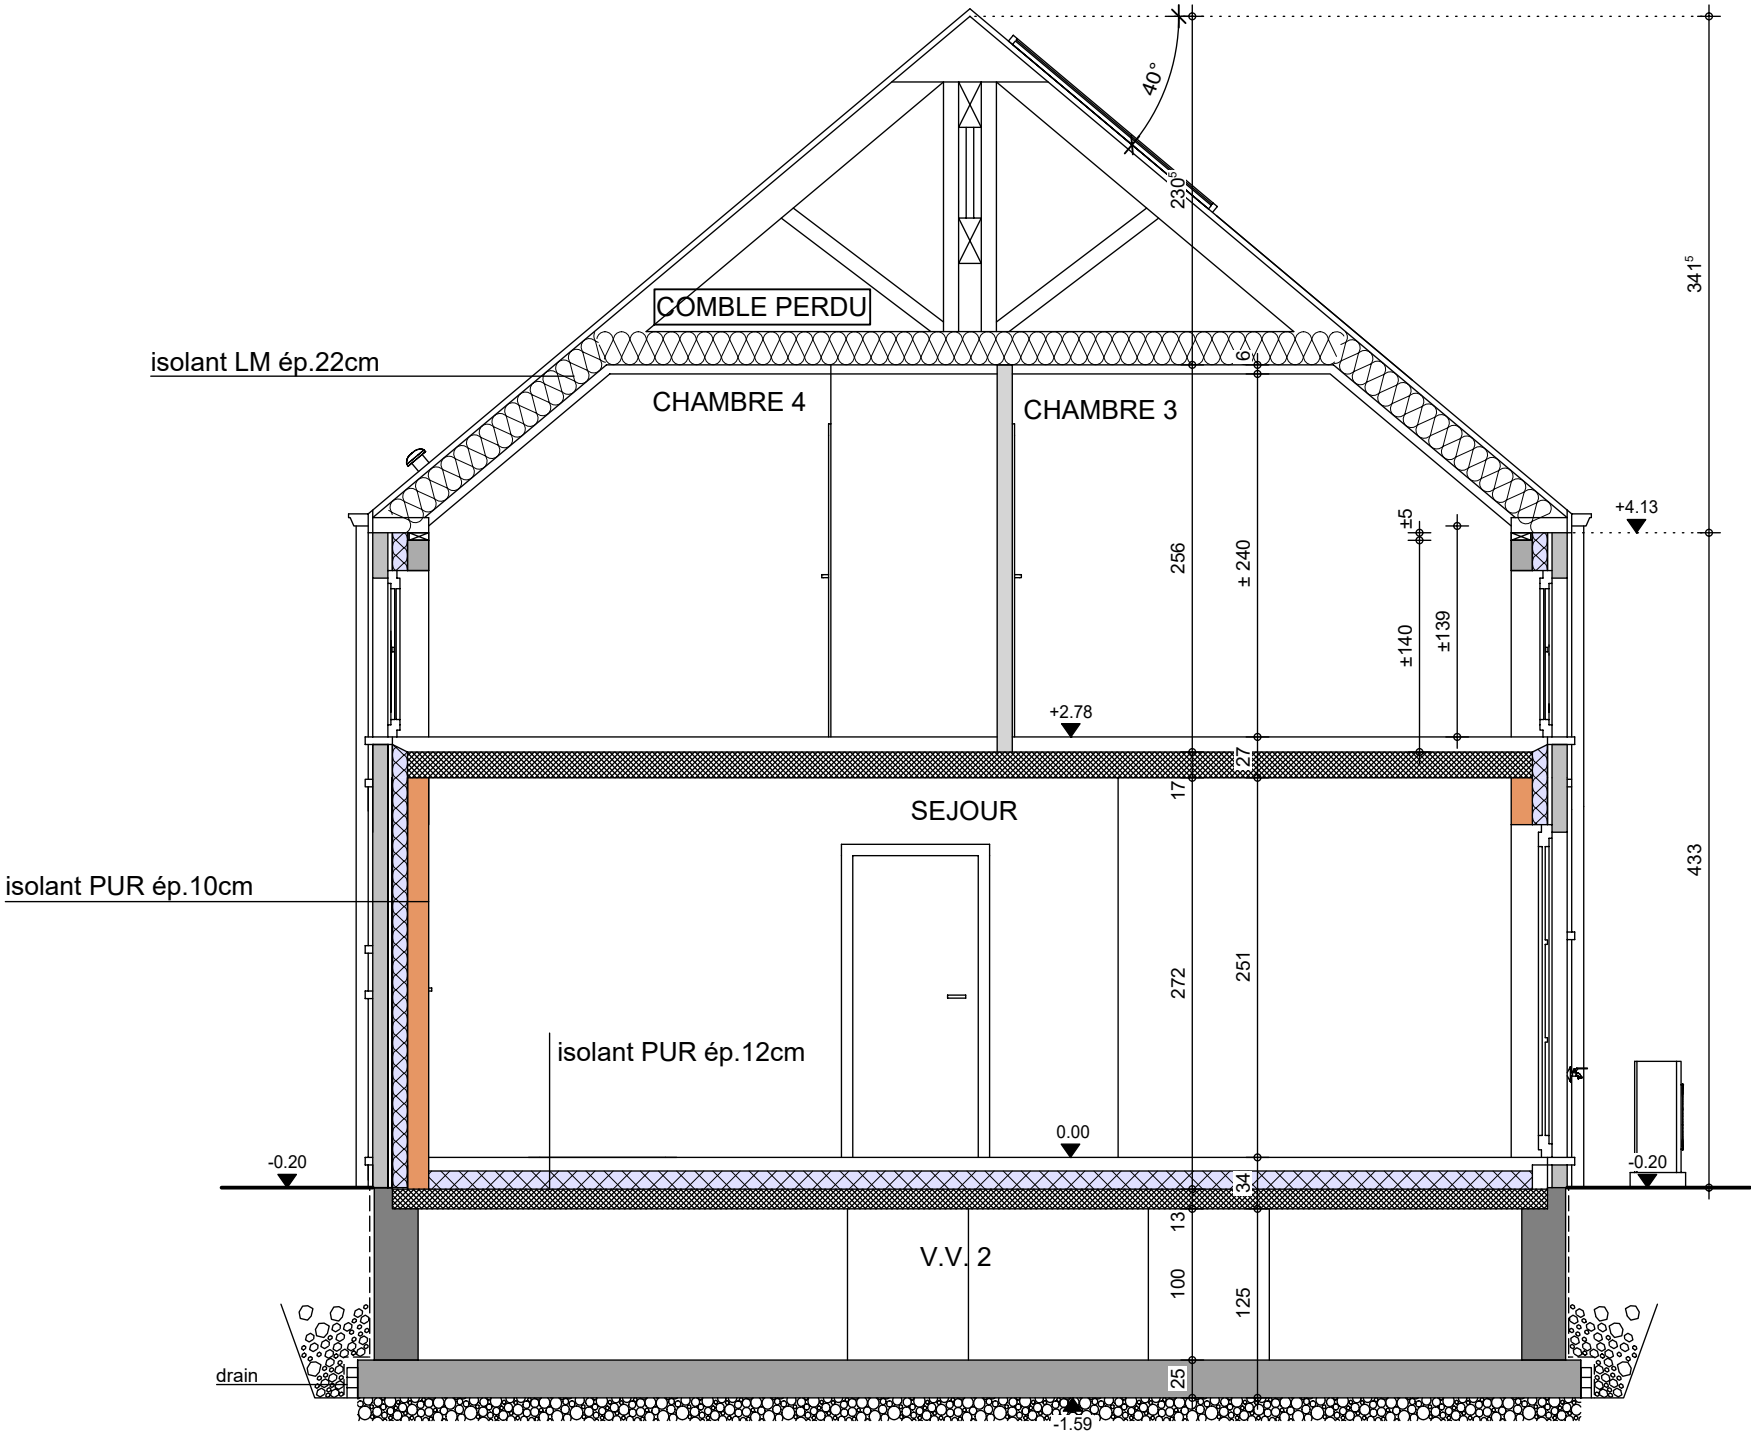

COUPE AA


AP-250520-02-DE LAME-MANI-BRJA

Date : 25/11/2025

Echelle : 1/50

Mr DE LAME GEOFFROY

Projet de construction d'une habitation à ROSOUX-CRENWICK

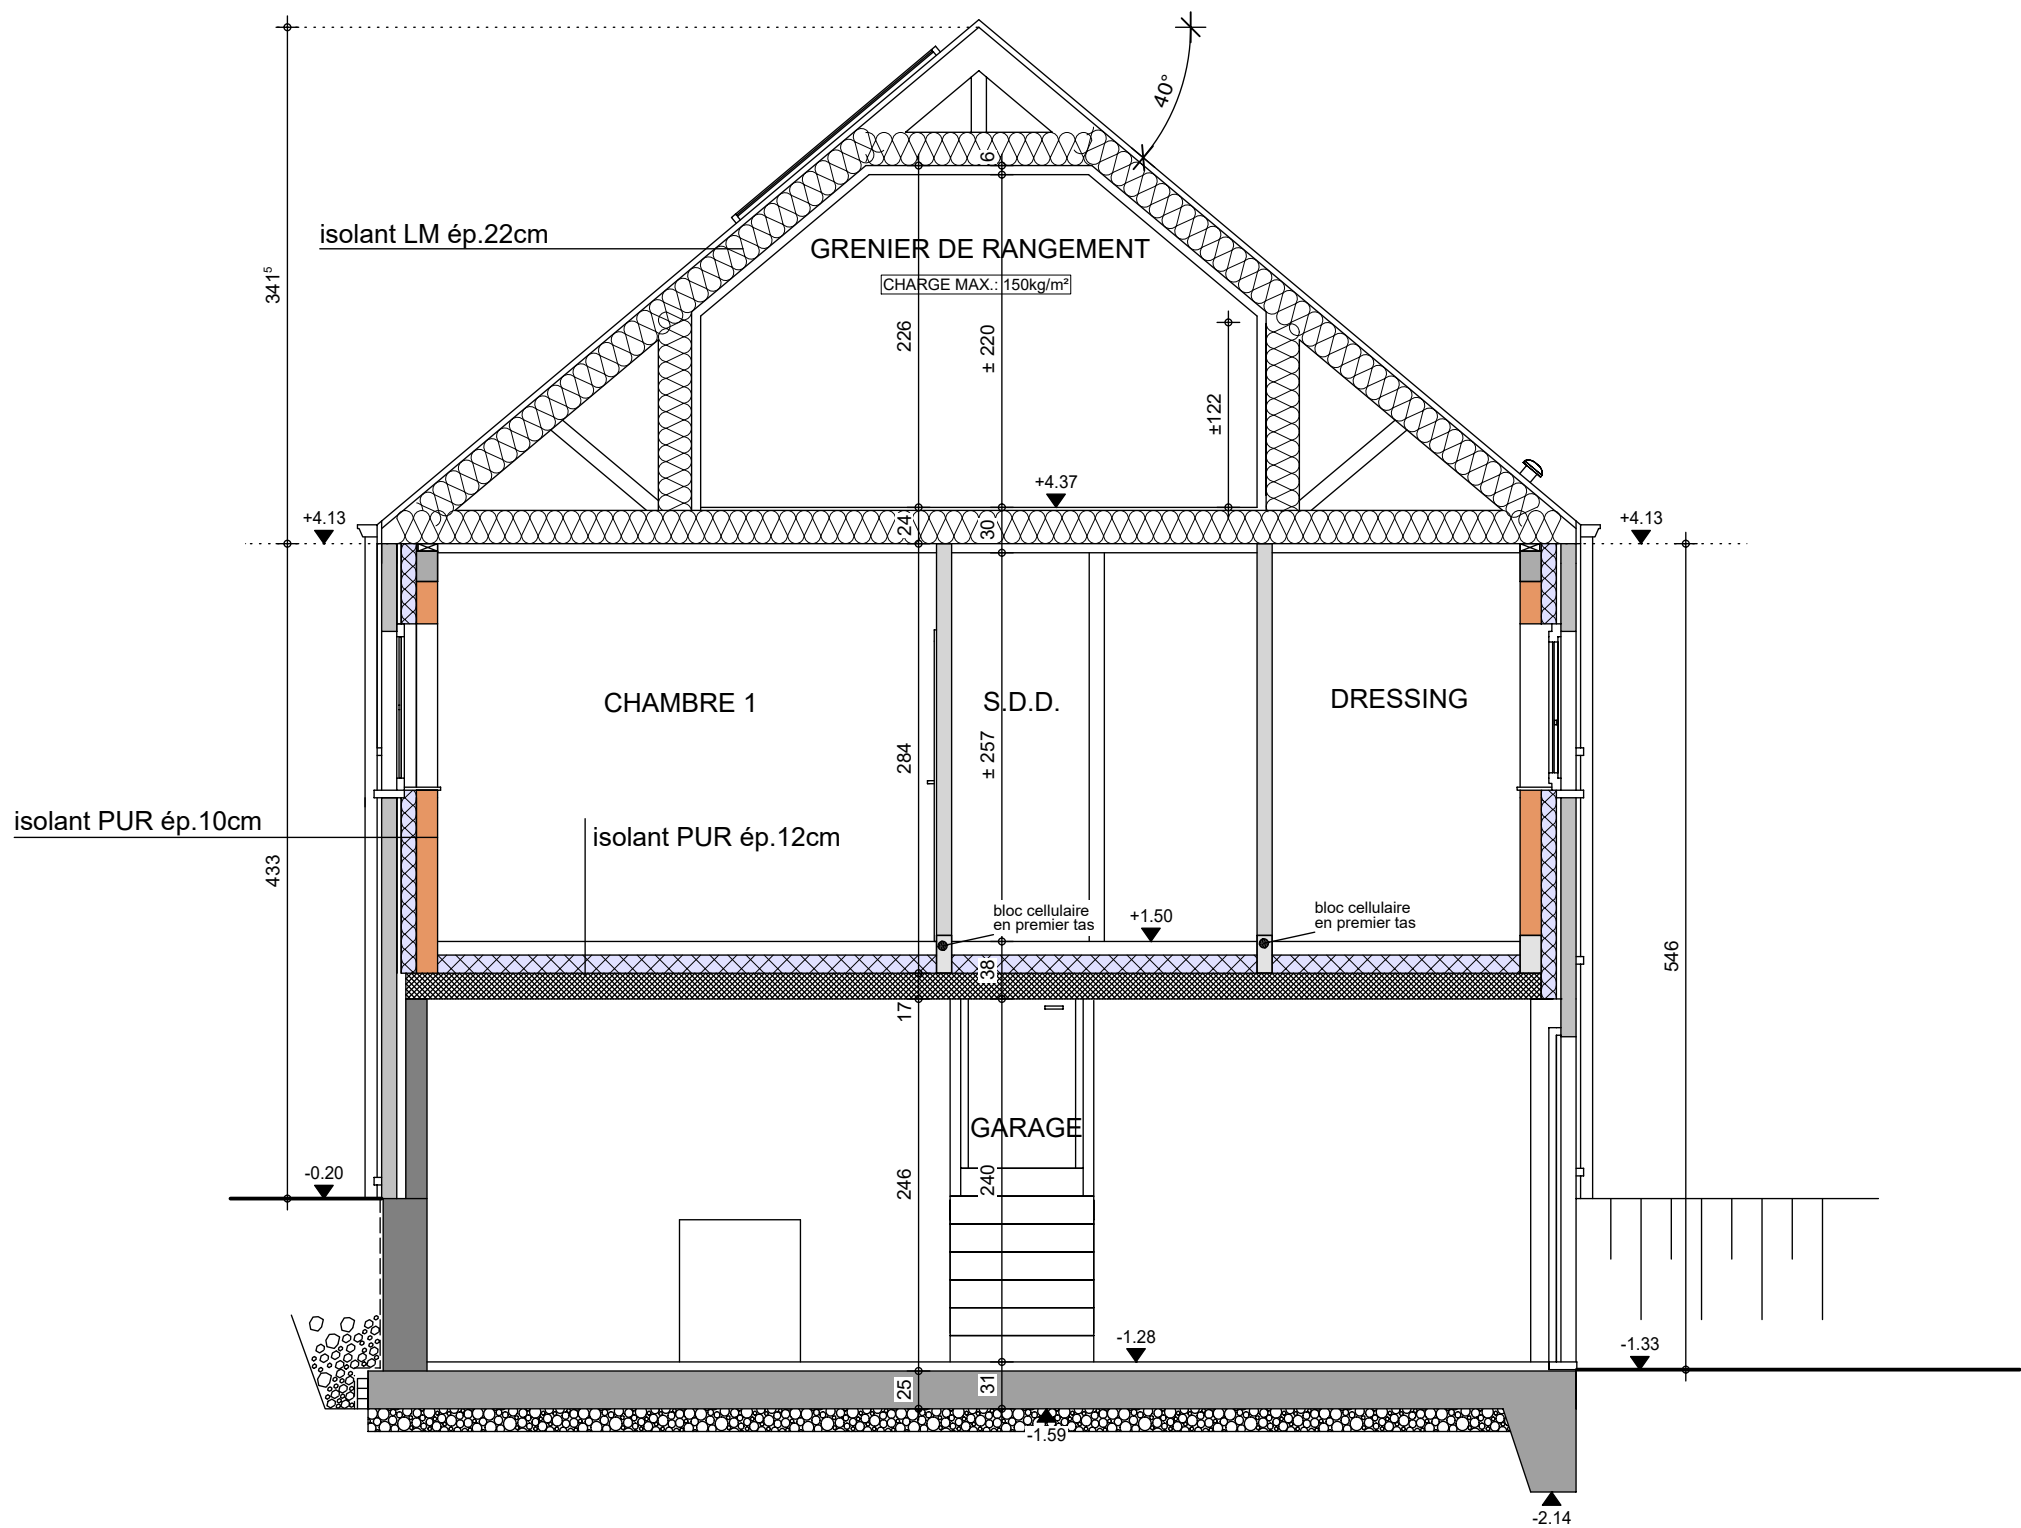

COUPE BB

AP-250520-02-DE LAME-MANI-BRJA

Date : 25/11/2025

Echelle : 1/50



Mr DE LAME GEOFFROY

Projet de construction d'une habitation à ROSOUX-CRENWICK

Image à titre d'illustration, non contractuelle.



FACADE AVANT

AP-250520-DE LAME-MANI-BRJA	
Date :	25/11/2025
Echelle :	1/50

Le présent projet reste la propriété de la S.A. THOMAS & PIRON. Il est protégé par la législation en matière de création et ne peut en aucun cas faire l'objet d'une copie même partielle sans l'autorisation de l'auteur.

Mr DE LAME GEOFFROY

Projet de construction d'une habitation à ROSOUX-CRENWICK

Image à titre d'illustration, non contractuelle.



FACADE ARRIERE

AP-250520-DE LAME-MANI-BRJA	
Date :	25/11/2025
Echelle :	1/50

Le présent projet reste la propriété de la S.A. THOMAS & PIRON . Il est protégé par la législation en matière de création et ne peut en aucun cas faire l'objet d'une copie même partielle sans l'autorisation de l'auteur .

Mr DE LAME GEOFFROY

Projet de construction d'une habitation à ROSOUX-CRENWICK

Image à titre d'illustration, non contractuelle.



FACADE DROITE

AP-250520-DE LAME-MANI-BRJA	
Date :	25/11/2025
Echelle :	1/50

Le présent projet reste la propriété de la S.A. THOMAS & PIRON . Il est protégé par la législation en matière de création et ne peut en aucun cas faire l'objet d'une copie même partielle sans l'autorisation de l'auteur .

Mr DE LAME GEOFFROY

Projet de construction d'une habitation à ROSOUX-CRENWICK

Image à titre d'illustration, non contractuelle.



FACADE GAUCHE

AP-250520-DE LAME-MANI-BRJA	
Date :	25/11/2025
Echelle :	1/50

Le présent projet reste la propriété de la S.A. THOMAS & PIRON. Il est protégé par la législation en matière de création et ne peut en aucun cas faire l'objet d'une copie même partielle sans l'autorisation de l'auteur.