

Mr & Mme DE MUNCK-LEONARD

Projet de construction d'une habitation à VILLANCE



Le présent projet reste la propriété de la S.A. THOMAS & PIRON. Il est protégé par la législation en matière de création et ne peut en aucun cas faire l'objet d'une copie même partielle sans l'autorisation de l'auteur.



PERSPECTIVE

AP-250574-01-DE MUNCK-HUT-POAL	
Date :	16/12/2025
Echelle :	

Mr & Mme DE MUNCK-LEONARD

Projet de construction d'une habitation à VILLANCE



Le présent projet reste la propriété de la S.A. THOMAS & PIRON. Il est protégé par la législation en matière de création et ne peut en aucun cas faire l'objet d'une copie même partielle sans l'autorisation de l'auteur.



PERSPECTIVE

AP-250574-01-DE MUNCK-HUT-POAL	
Date :	16/12/2025
Echelle :	

Mr & Mme DE MUNCK-LEONARD

Projet de construction d'une habitation à VILLANCE



Le présent projet reste la propriété de la S.A. THOMAS & PIRON. Il est protégé par la législation en matière de création et ne peut en aucun cas faire l'objet d'une copie même partielle sans l'autorisation de l'auteur.



PERSPECTIVE

AP-250574-01-DE MUNCK-HUT-POAL	
Date :	16/12/2025
Echelle :	

Mr & Mme DE MUNCK-LEONARD

Projet de construction d'une habitation à VILLANCE



Le présent projet reste la propriété de la S.A. THOMAS & PIRON. Il est protégé par la législation en matière de création et ne peut en aucun cas faire l'objet d'une copie même partielle sans l'autorisation de l'auteur.




PERSPECTIVE

AP-250574-01-DE MUNCK-HUT-POAL	
Date :	16/12/2025
Echelle :	


Mr & Mme DE MUNCK-LEONARD

Projet de construction d'une habitation à VILLANCE

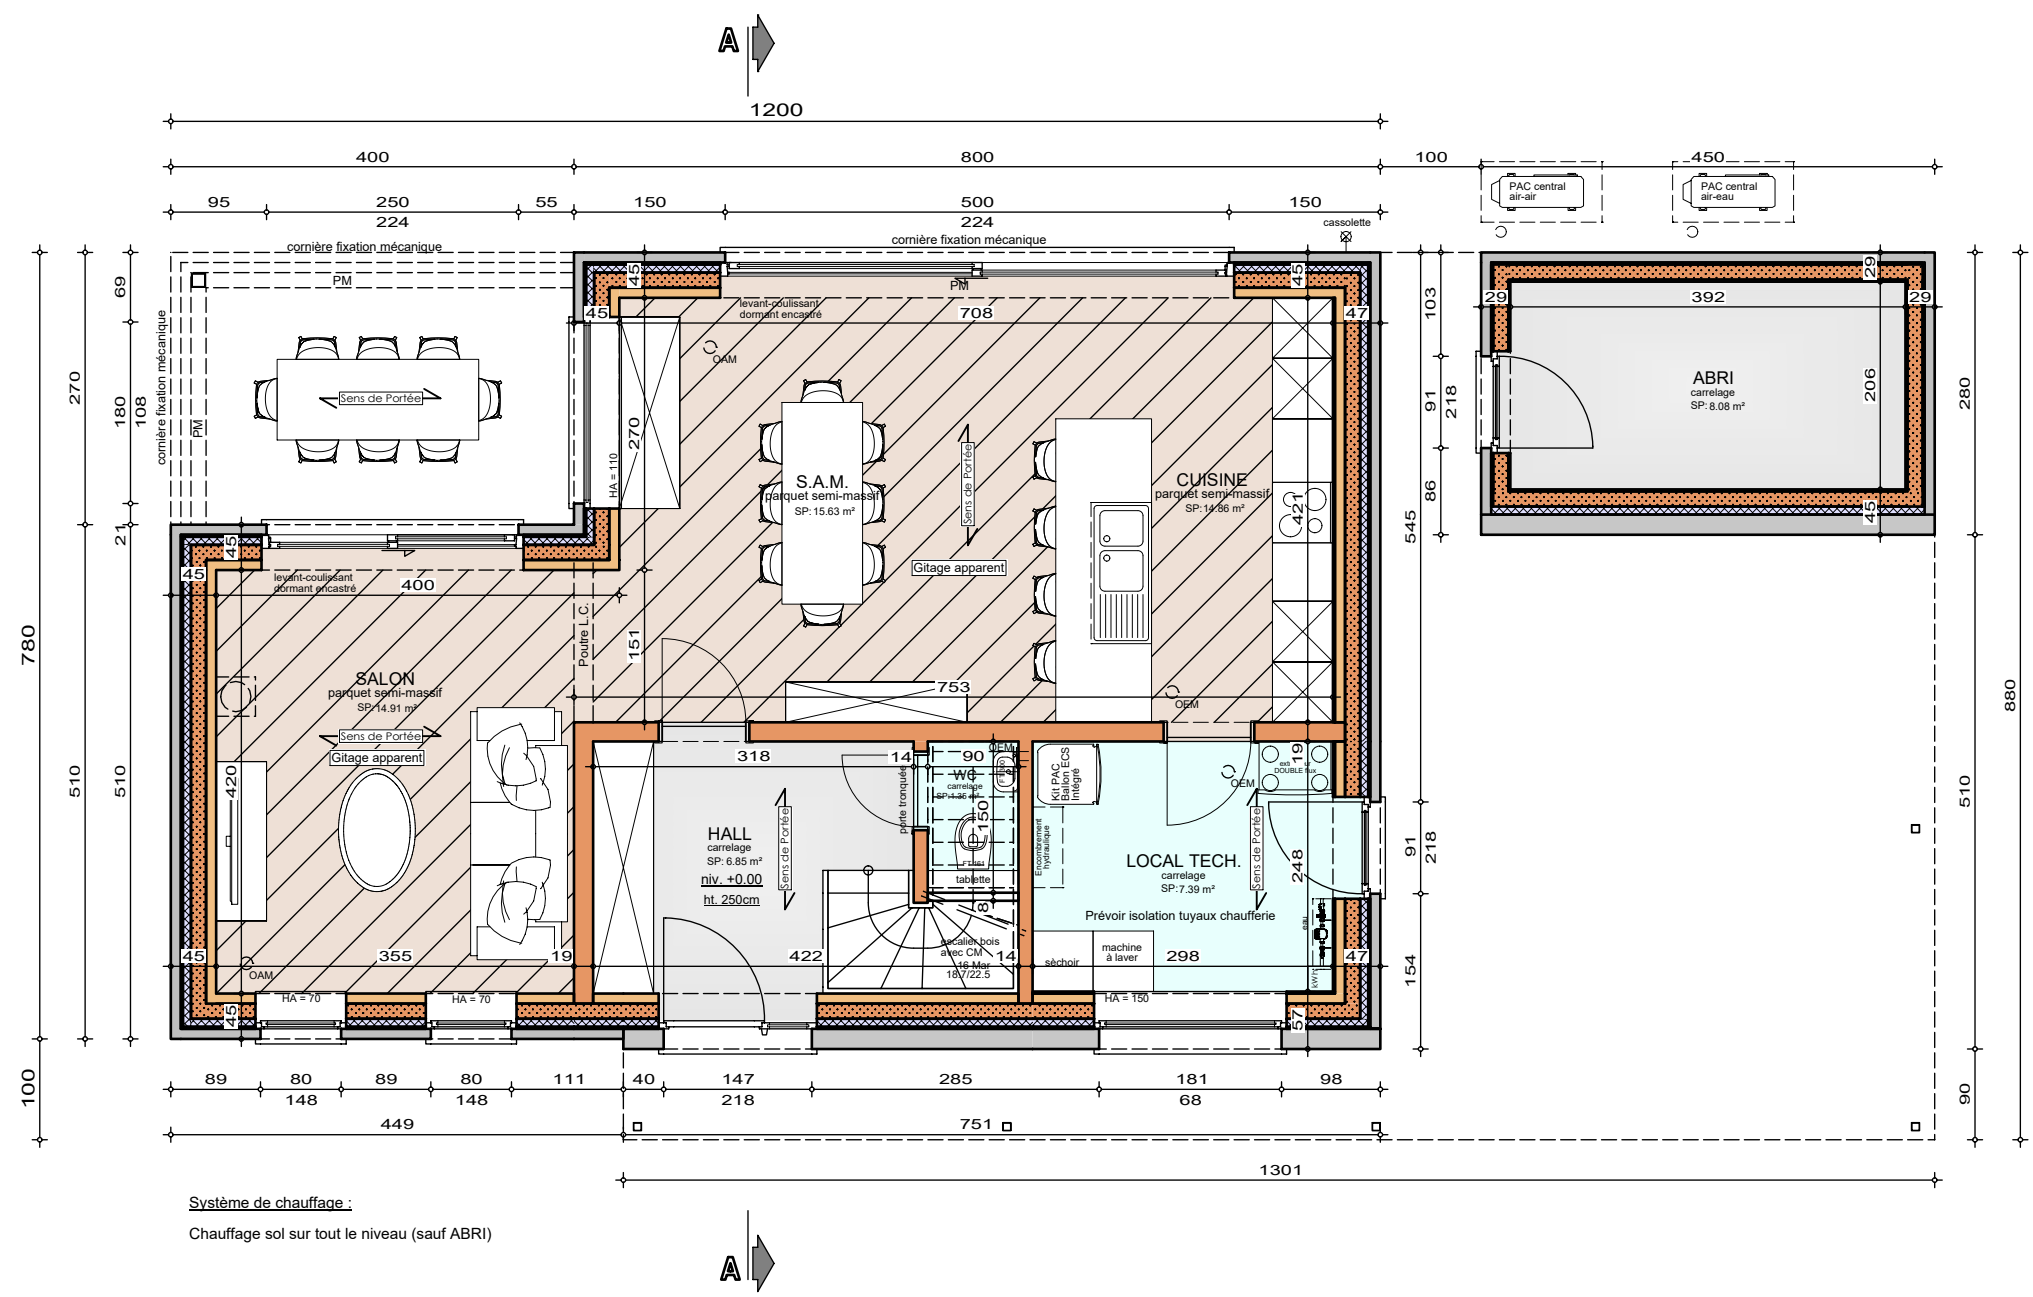

Mr & Mme DE MUNCK-LEONARD

Projet de construction d'une habitation à VILLANCE

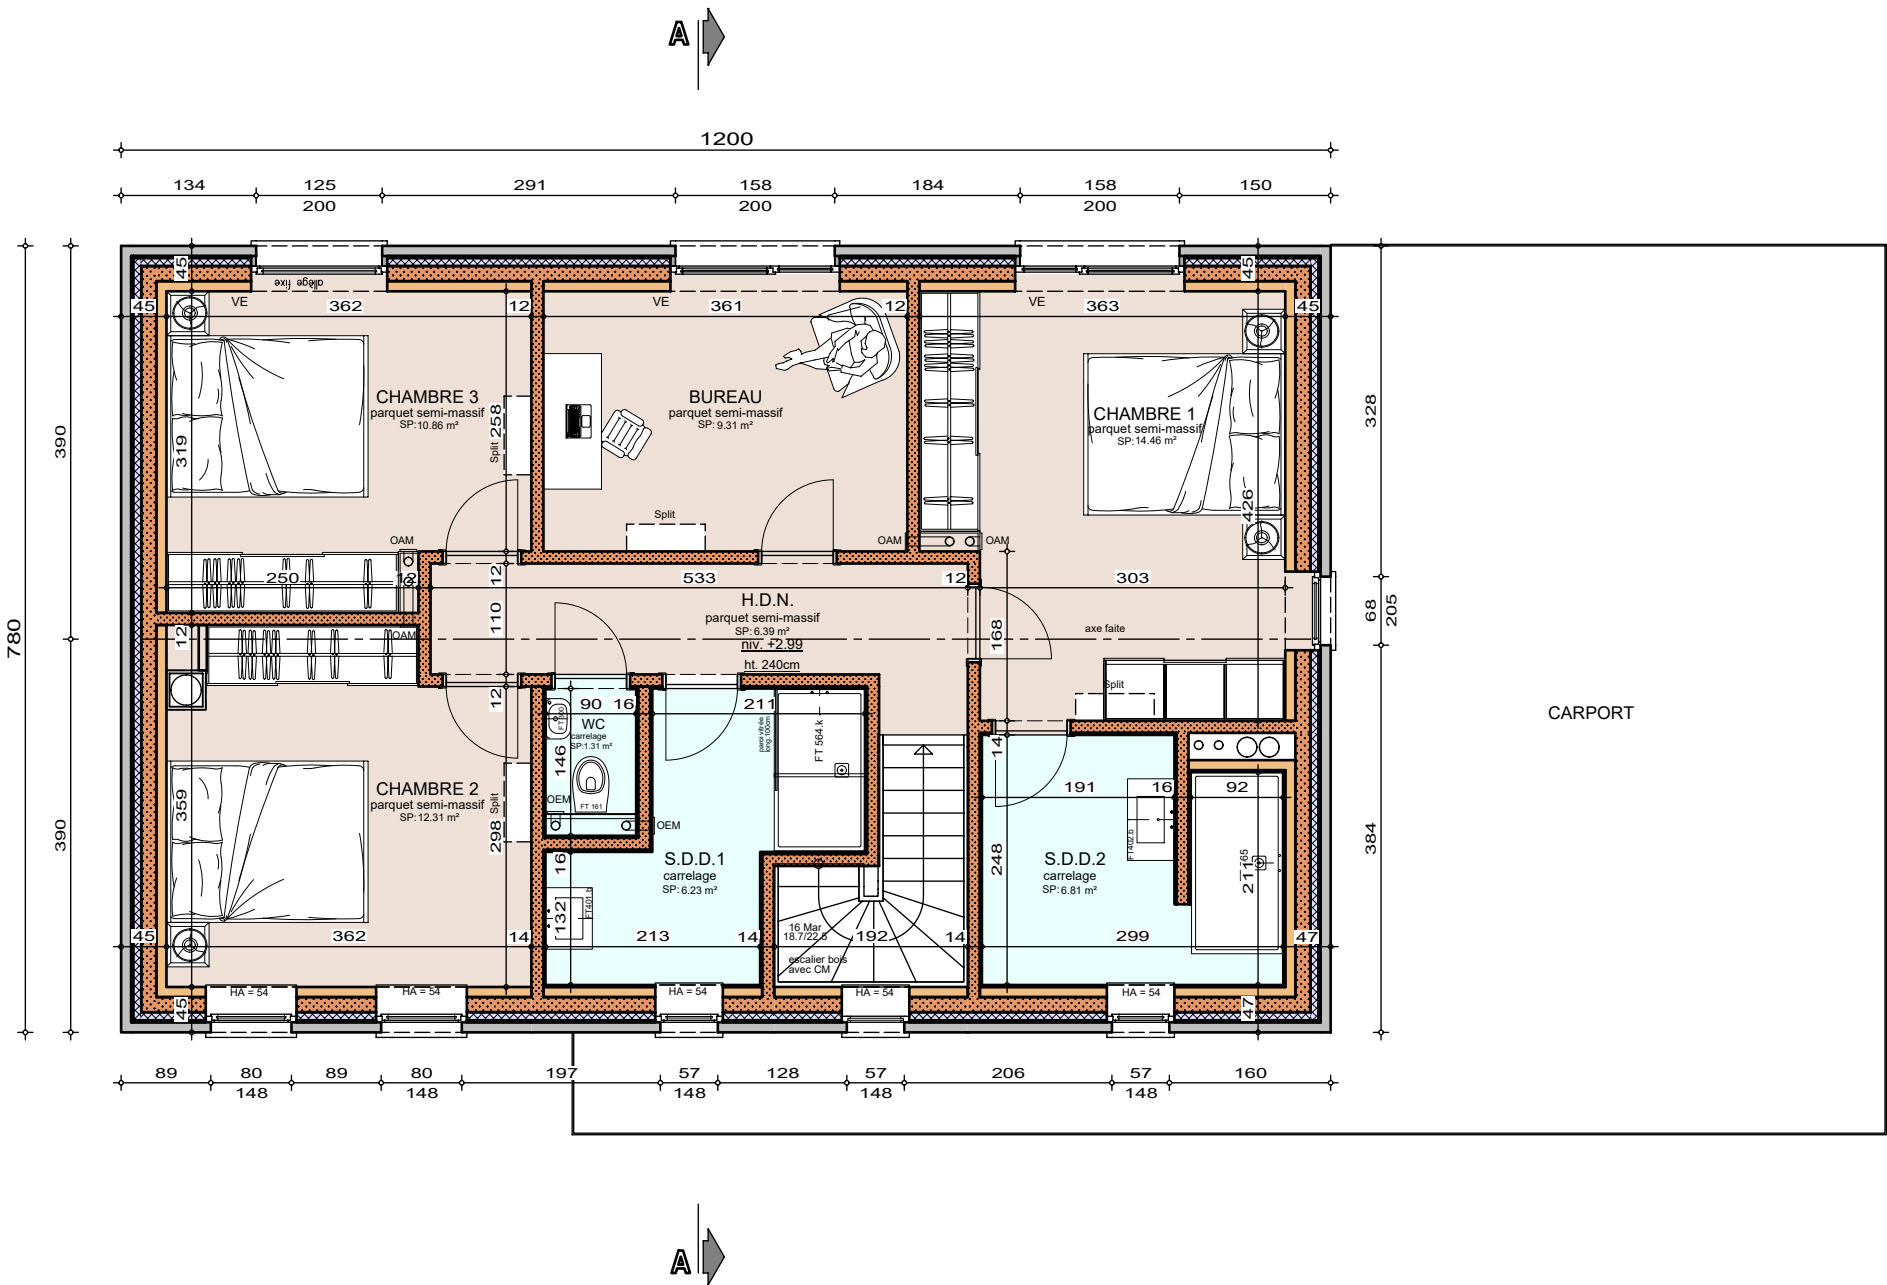


ETAGE

AP-250574-01-DE MUNCK-HUT-POAL	
Date :	16/12/2025
Echelle :	1/75

Mr & Mme DE MUNCK-LEONARD

Projet de construction d'une habitation à VILLANCE

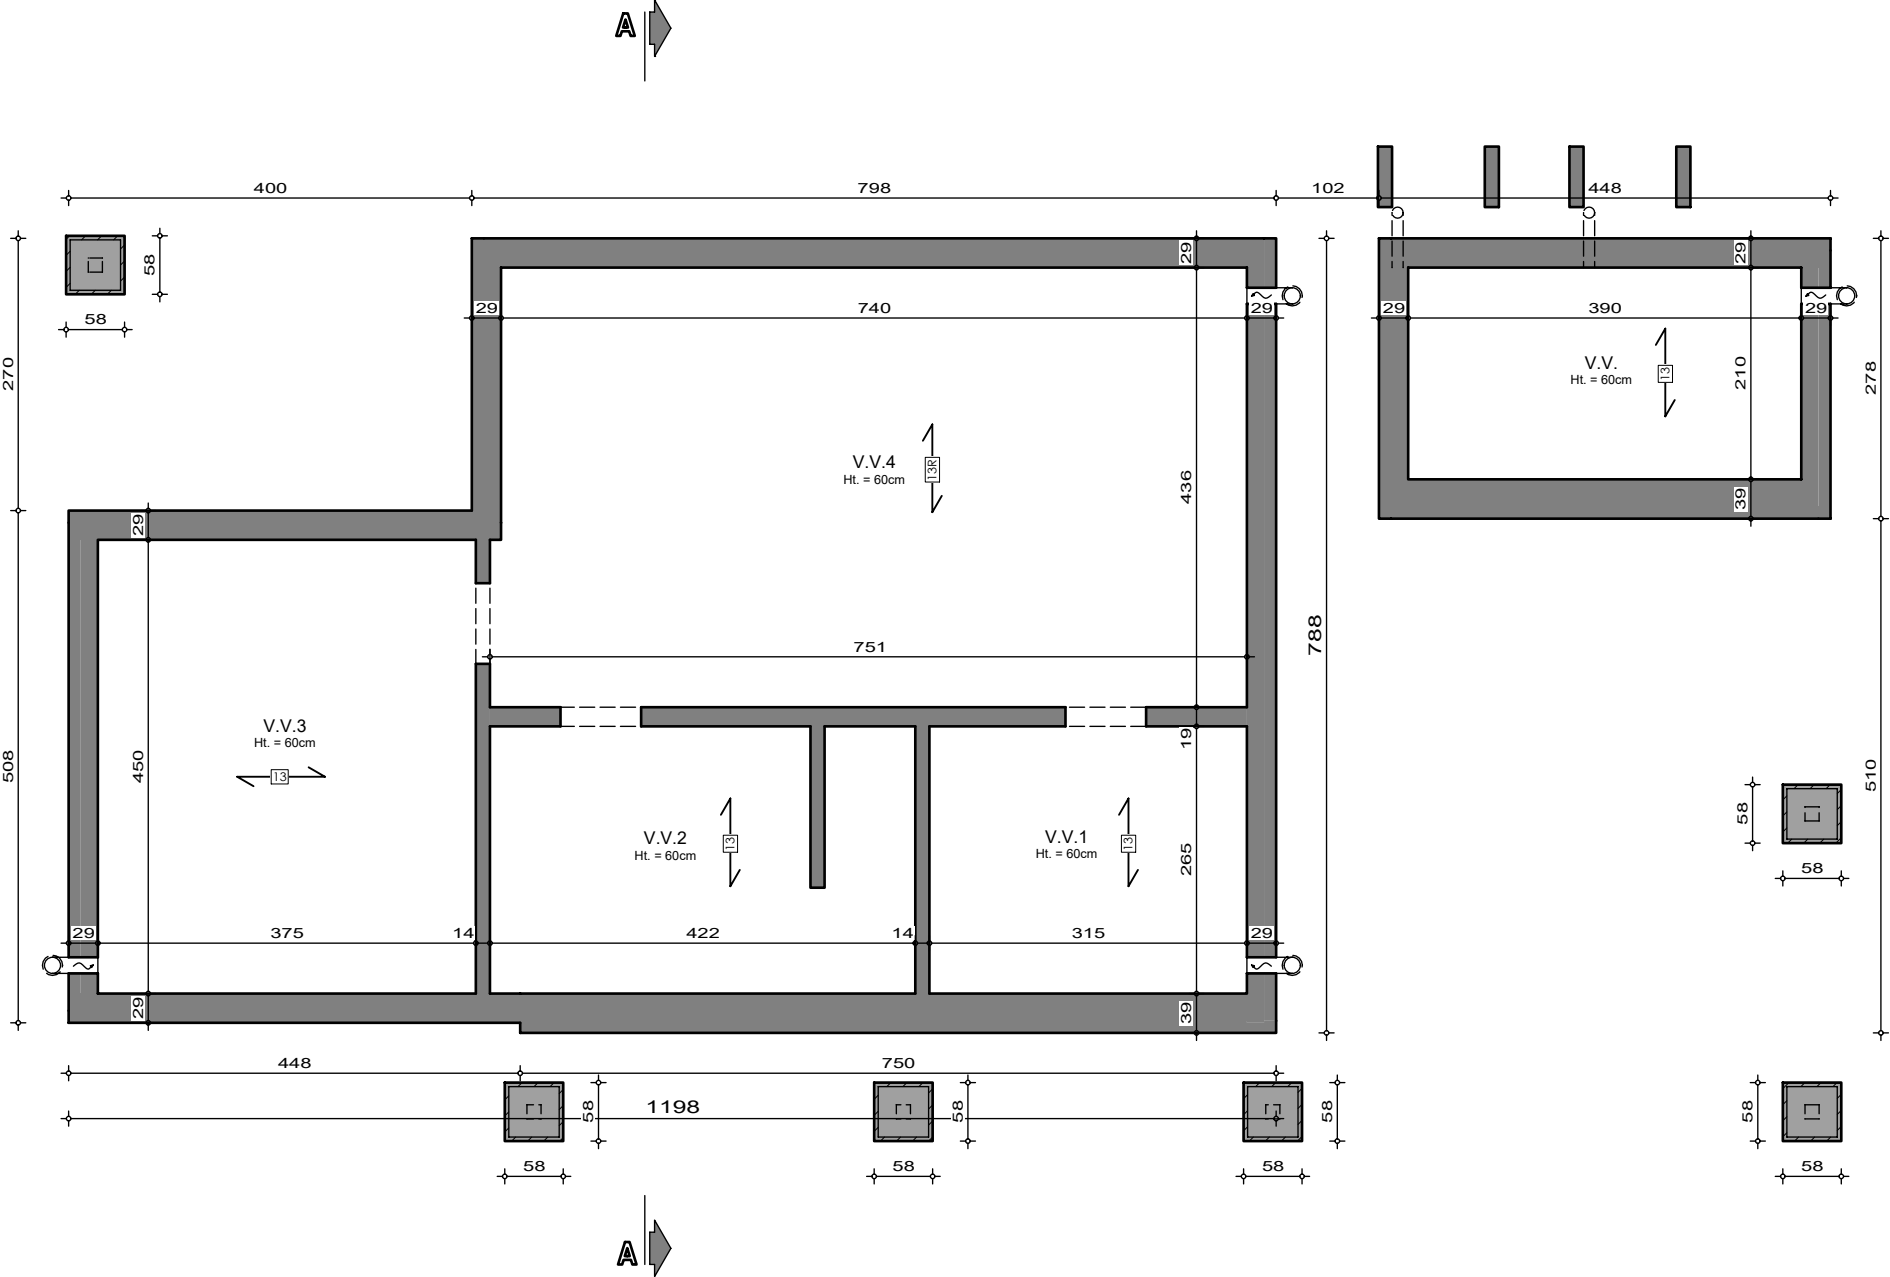

SOUS-SOL

AP-250574-01-DE MUNCK-HUT-POAL

Date : 16/12/2025

Echelle : 1/75



Echelle : 1/50

Mr & Mme DE MUNCK-LEONARD

Projet de construction d'une habitation à VILLANCE



Le présent projet reste la propriété de la S.A. THOMAS & PIRON. Il est protégé par la législation en matière de création et ne peut en aucun cas faire l'objet d'une copie même partielle sans l'autorisation de l'auteur.



FACADE AVANT

AP-250574-01-DE MUNCK-HUT-POAL	
Date :	16/12/2025
Echelle :	1/50

Mr & Mme DE MUNCK-LEONARD

Projet de construction d'une habitation à VILLANCE



Le présent projet reste la propriété de la S.A. THOMAS & PIRON. Il est protégé par la législation en matière de création et ne peut en aucun cas faire l'objet d'une copie même partielle sans l'autorisation de l'auteur.




FACADE ARRIERE

AP-250574-01-DE MUNCK-HUT-POAL	
Date :	16/12/2025
Echelle :	1/50

Mr & Mme DE MUNCK-LEONARD

Projet de construction d'une habitation à VILLANCE

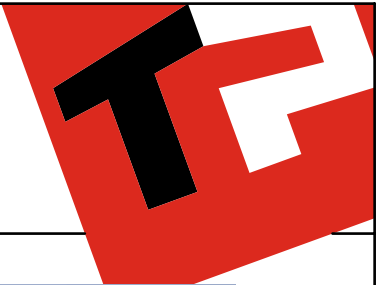


PIGNON DROIT

AP-250574-01-DE MUNCK-HUT-POAL	
Date :	16/12/2025
Echelle :	1/50

Le présent projet reste la propriété de la S.A. THOMAS & PIRON. Il est protégé par la législation en matière de création et ne peut en aucun cas faire l'objet d'une copie même partielle sans l'autorisation de l'auteur.

Mr & Mme DE MUNCK-LEONARD

Projet de construction d'une habitation à VILLANCE

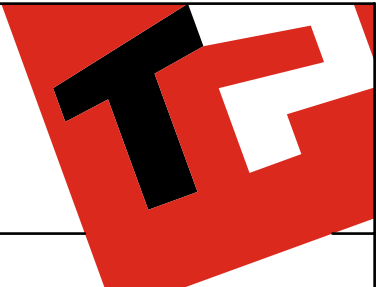

Le présent projet reste la propriété de la S.A. THOMAS & PIRON. Il est protégé par la législation en matière de création et ne peut en aucun cas faire l'objet d'une copie même partielle sans l'autorisation de l'auteur.



PIGNON GAUCHE

AP-250574-01-DE MUNCK-HUT-POAL	
Date :	16/12/2025
Echelle :	1/50