

Mme DE SAINT MOULIN Sophie

Projet de construction d'une habitation à BASSILY



Image à titre d'illustration, non contractuelle.



PERSPECTIVE

AP-260131-01-DE SAINT MOULIN-HERO-BRJA

Date : 09/03/26

Echelle :

Le présent projet reste la propriété de la S.A. THOMAS & PIRON. Il est protégé par la législation en matière de création et ne peut en aucun cas faire l'objet d'une copie même partielle sans l'autorisation de l'auteur.

Mme DE SAINT MOULIN Sophie

Projet de construction d'une habitation à BASSILY

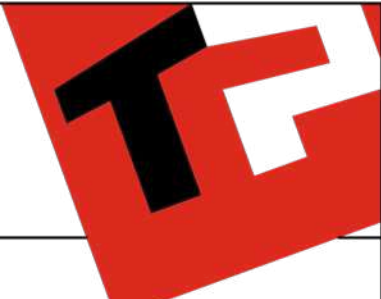


Image à titre d'illustration, non contractuelle.



Le présent projet reste la propriété de la S.A. THOMAS & PIRON. Il est protégé par la législation en matière de création et ne peut en aucun cas faire l'objet d'une copie même partielle sans l'autorisation de l'auteur.



PERSPECTIVE

AP-260131-01-DE SAINT MOULIN-HERO-BRJA	
Date :	09/03/26
Echelle :	

Mme DE SAINT MOULIN Sophie

Projet de construction d'une habitation à BASSILY

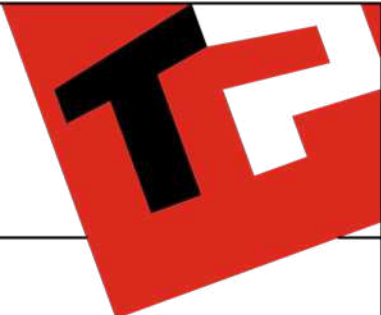


Image à titre d'illustration, non contractuelle.



Le présent projet reste la propriété de la S.A. THOMAS & PIRON. Il est protégé par la législation en matière de création et ne peut en aucun cas faire l'objet d'une copie même partielle sans l'autorisation de l'auteur.



PERSPECTIVE

AP-260131-01-DE SAINT MOULIN-HERO-BRJA	
Date :	09/03/26
Echelle :	

Mme DE SAINT MOULIN Sophie

Projet de construction d'une habitation à BASSILY

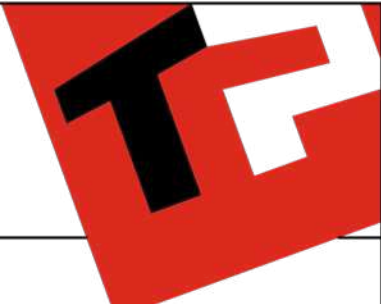


Image à titre d'illustration, non contractuelle.




PERSPECTIVE

AP-260131-01-DE SAINT MOULIN-HERO-BRJA	
Date :	09/03/26
Echelle :	

Le présent projet reste la propriété de la S.A. THOMAS & PIRON . Il est protégé par la législation en matière de création et ne peut en aucun cas faire l'objet d'une copie même partielle sans l'autorisation de l'auteur .

Projet de construction d'une habitation à **BASSILY**

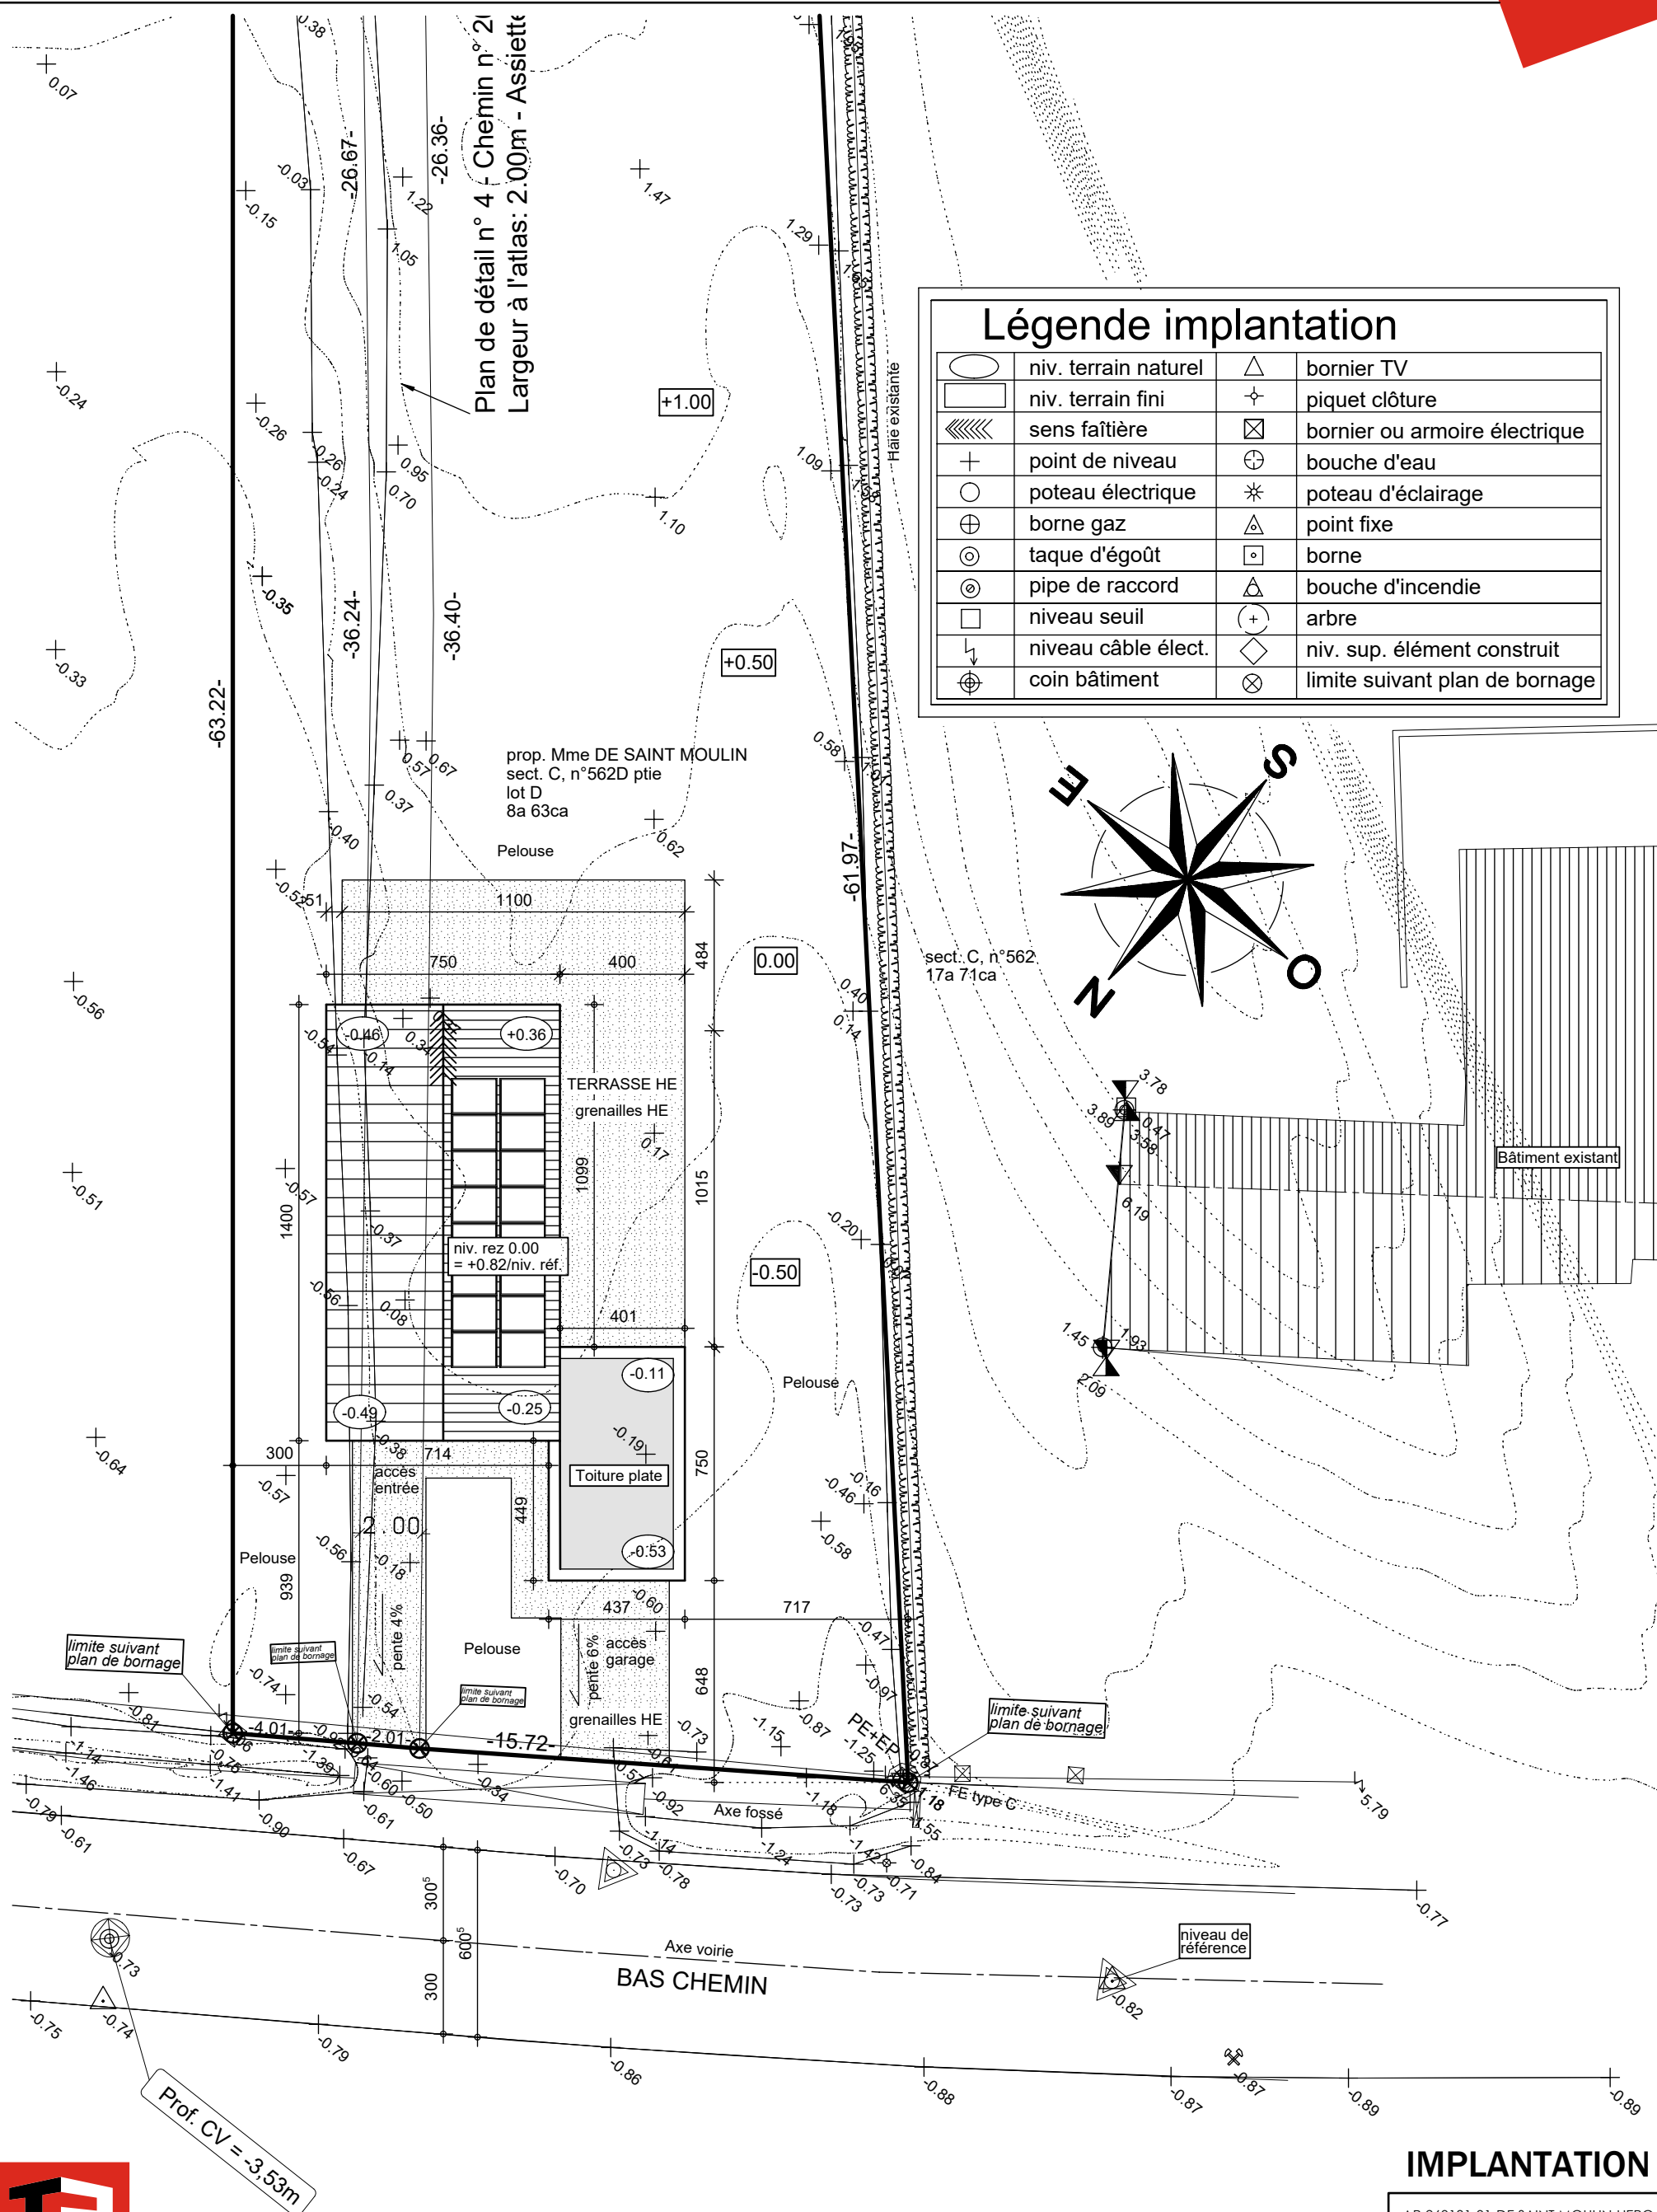

Le présent projet reste la propriété de la SA THOMAS & PIRON. Il est protégé par la législation en matière de création et ne peut en aucun cas faire l'objet d'une copie même partielle sans l'autorisation de "l'auteur".




AP-260131-01-DE SAINT MOULIN-HERO-BRJA

Date : 09/03/26

Echelle : 1/200

Mme DE SAINT MOULIN Sophie

Projet de construction d'une habitation à BASSILY

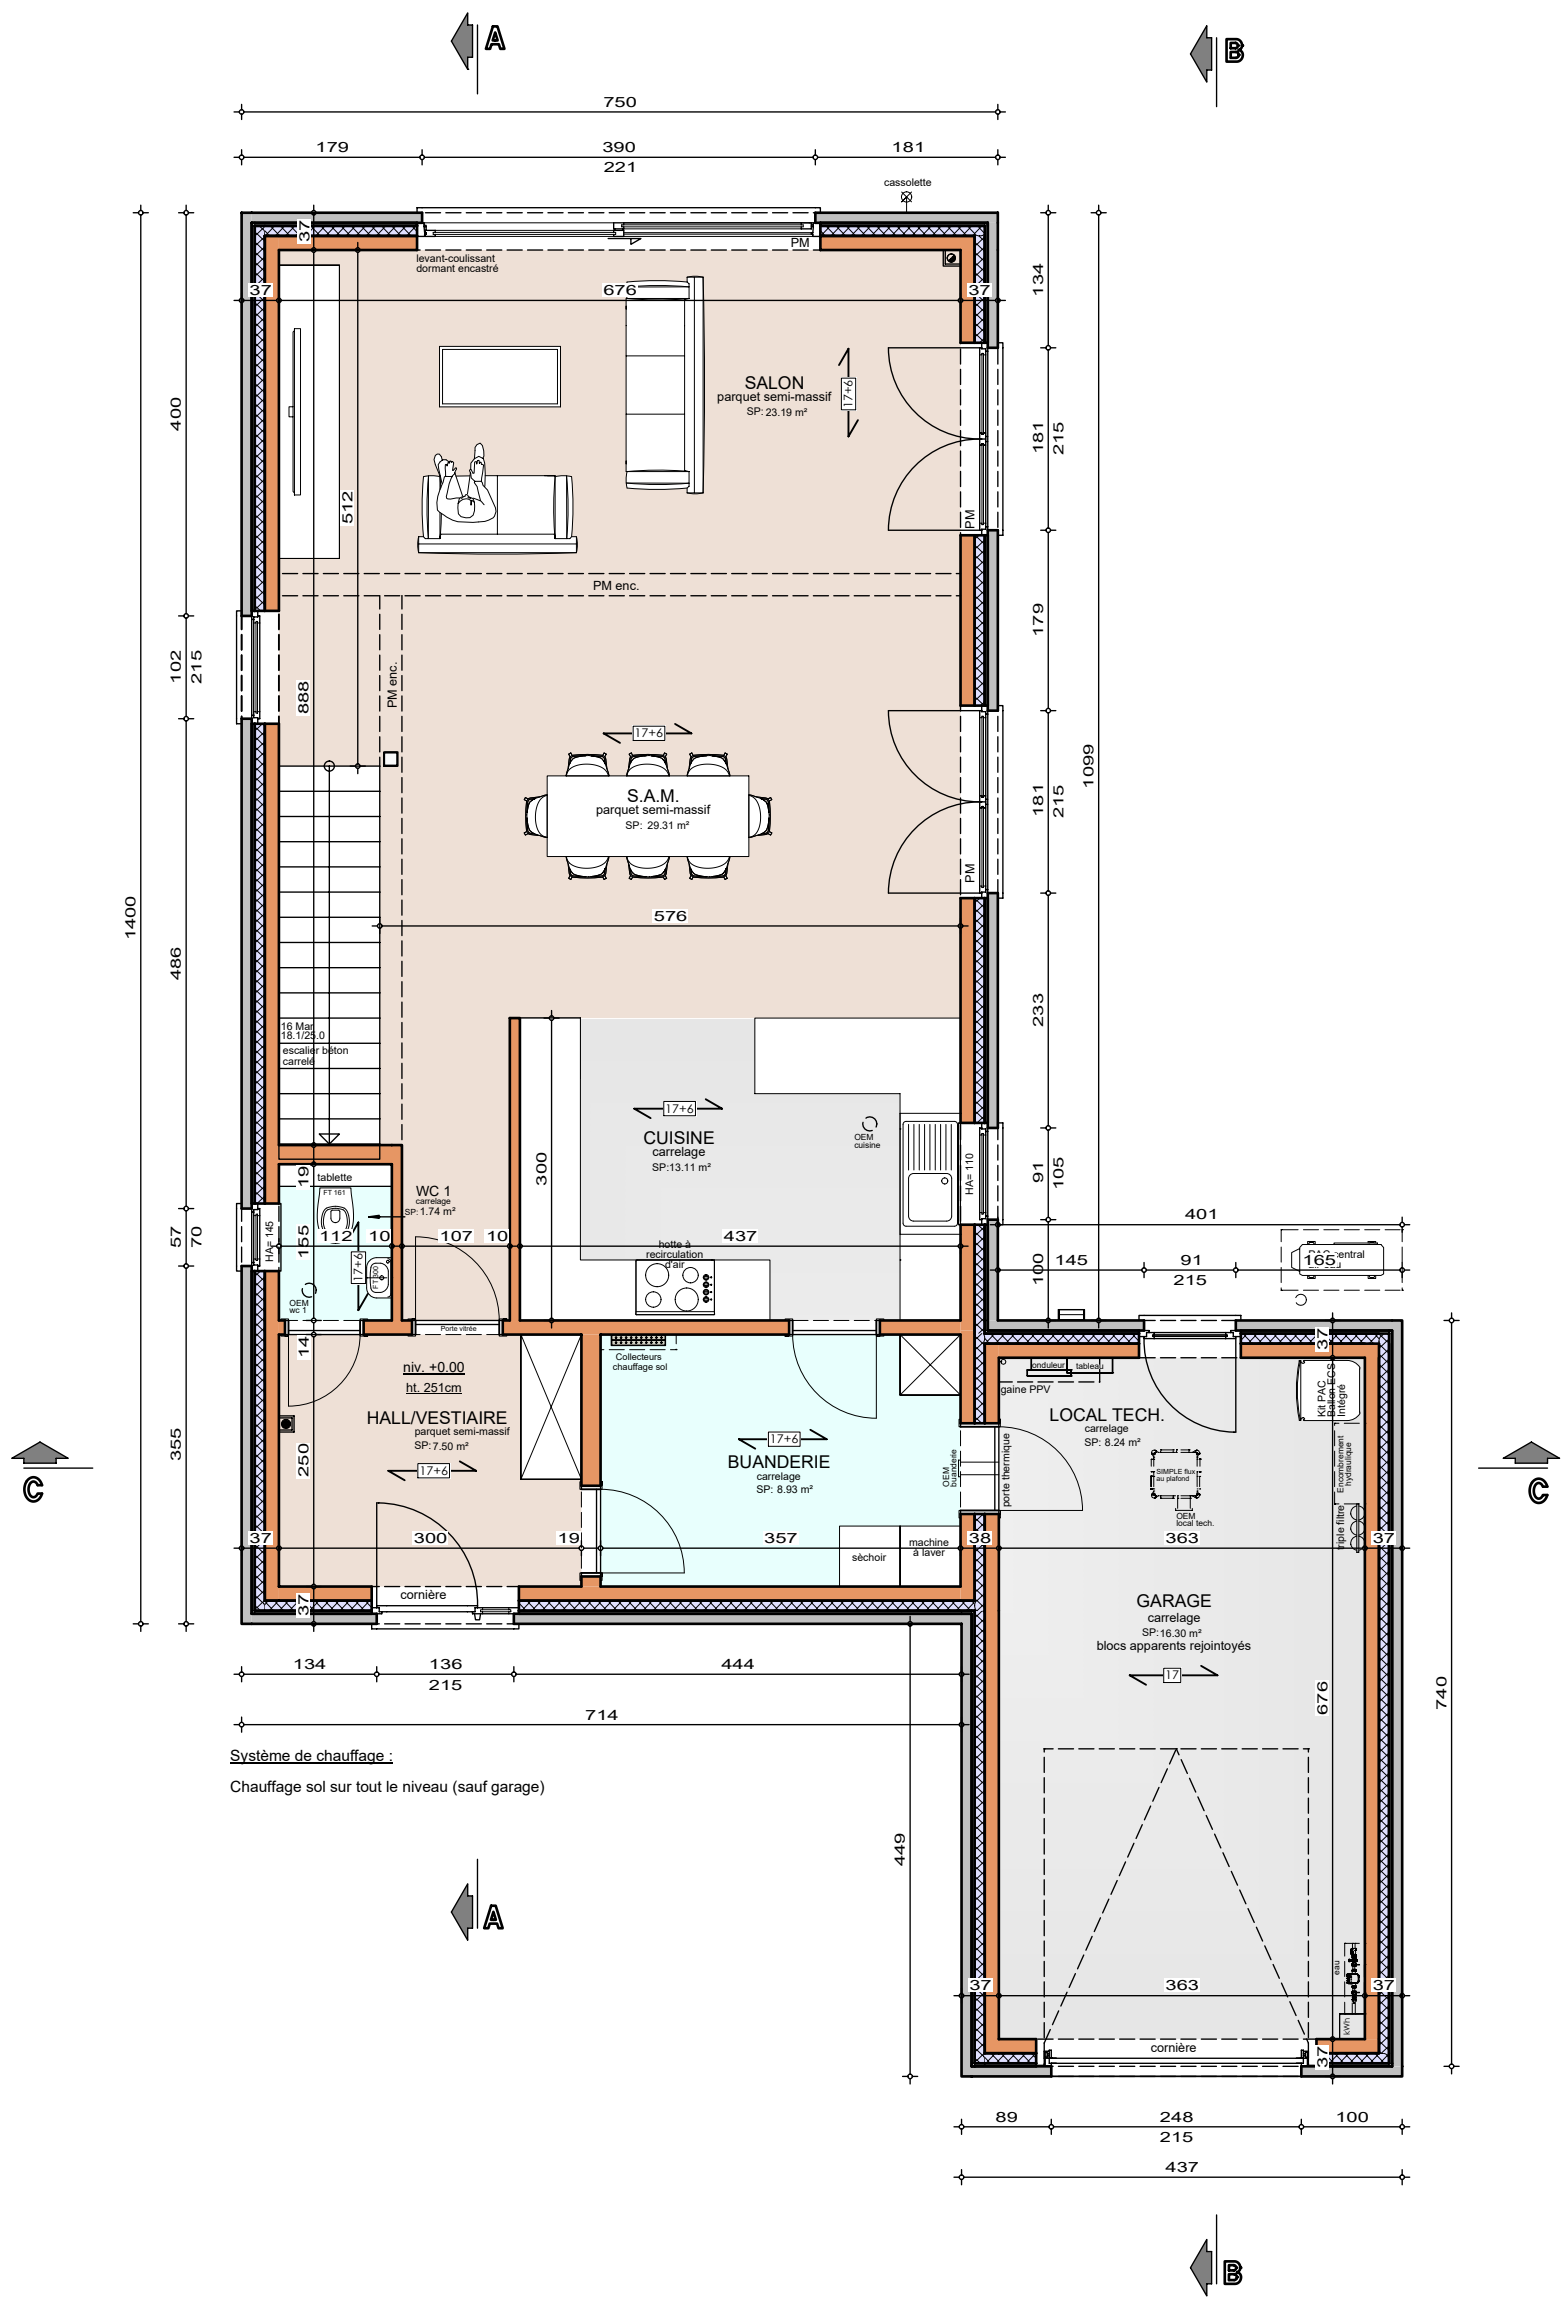

Le présent projet reste la propriété de la S.A. THOMAS & PIRON. Il est protégé par la législation en matière de création et ne peut en aucun cas faire l'objet d'une copie même partielle sans l'autorisation de l'auteur.




REZ-DE-CHAUSSEE

AP-260131-01-DE SAINT MOULIN-HERO-BRJA
Date : 09/03/26
Echelle : 1/75

Mme DE SAINT MOULIN Sophie

Projet de construction d'une habitation à BASSILY

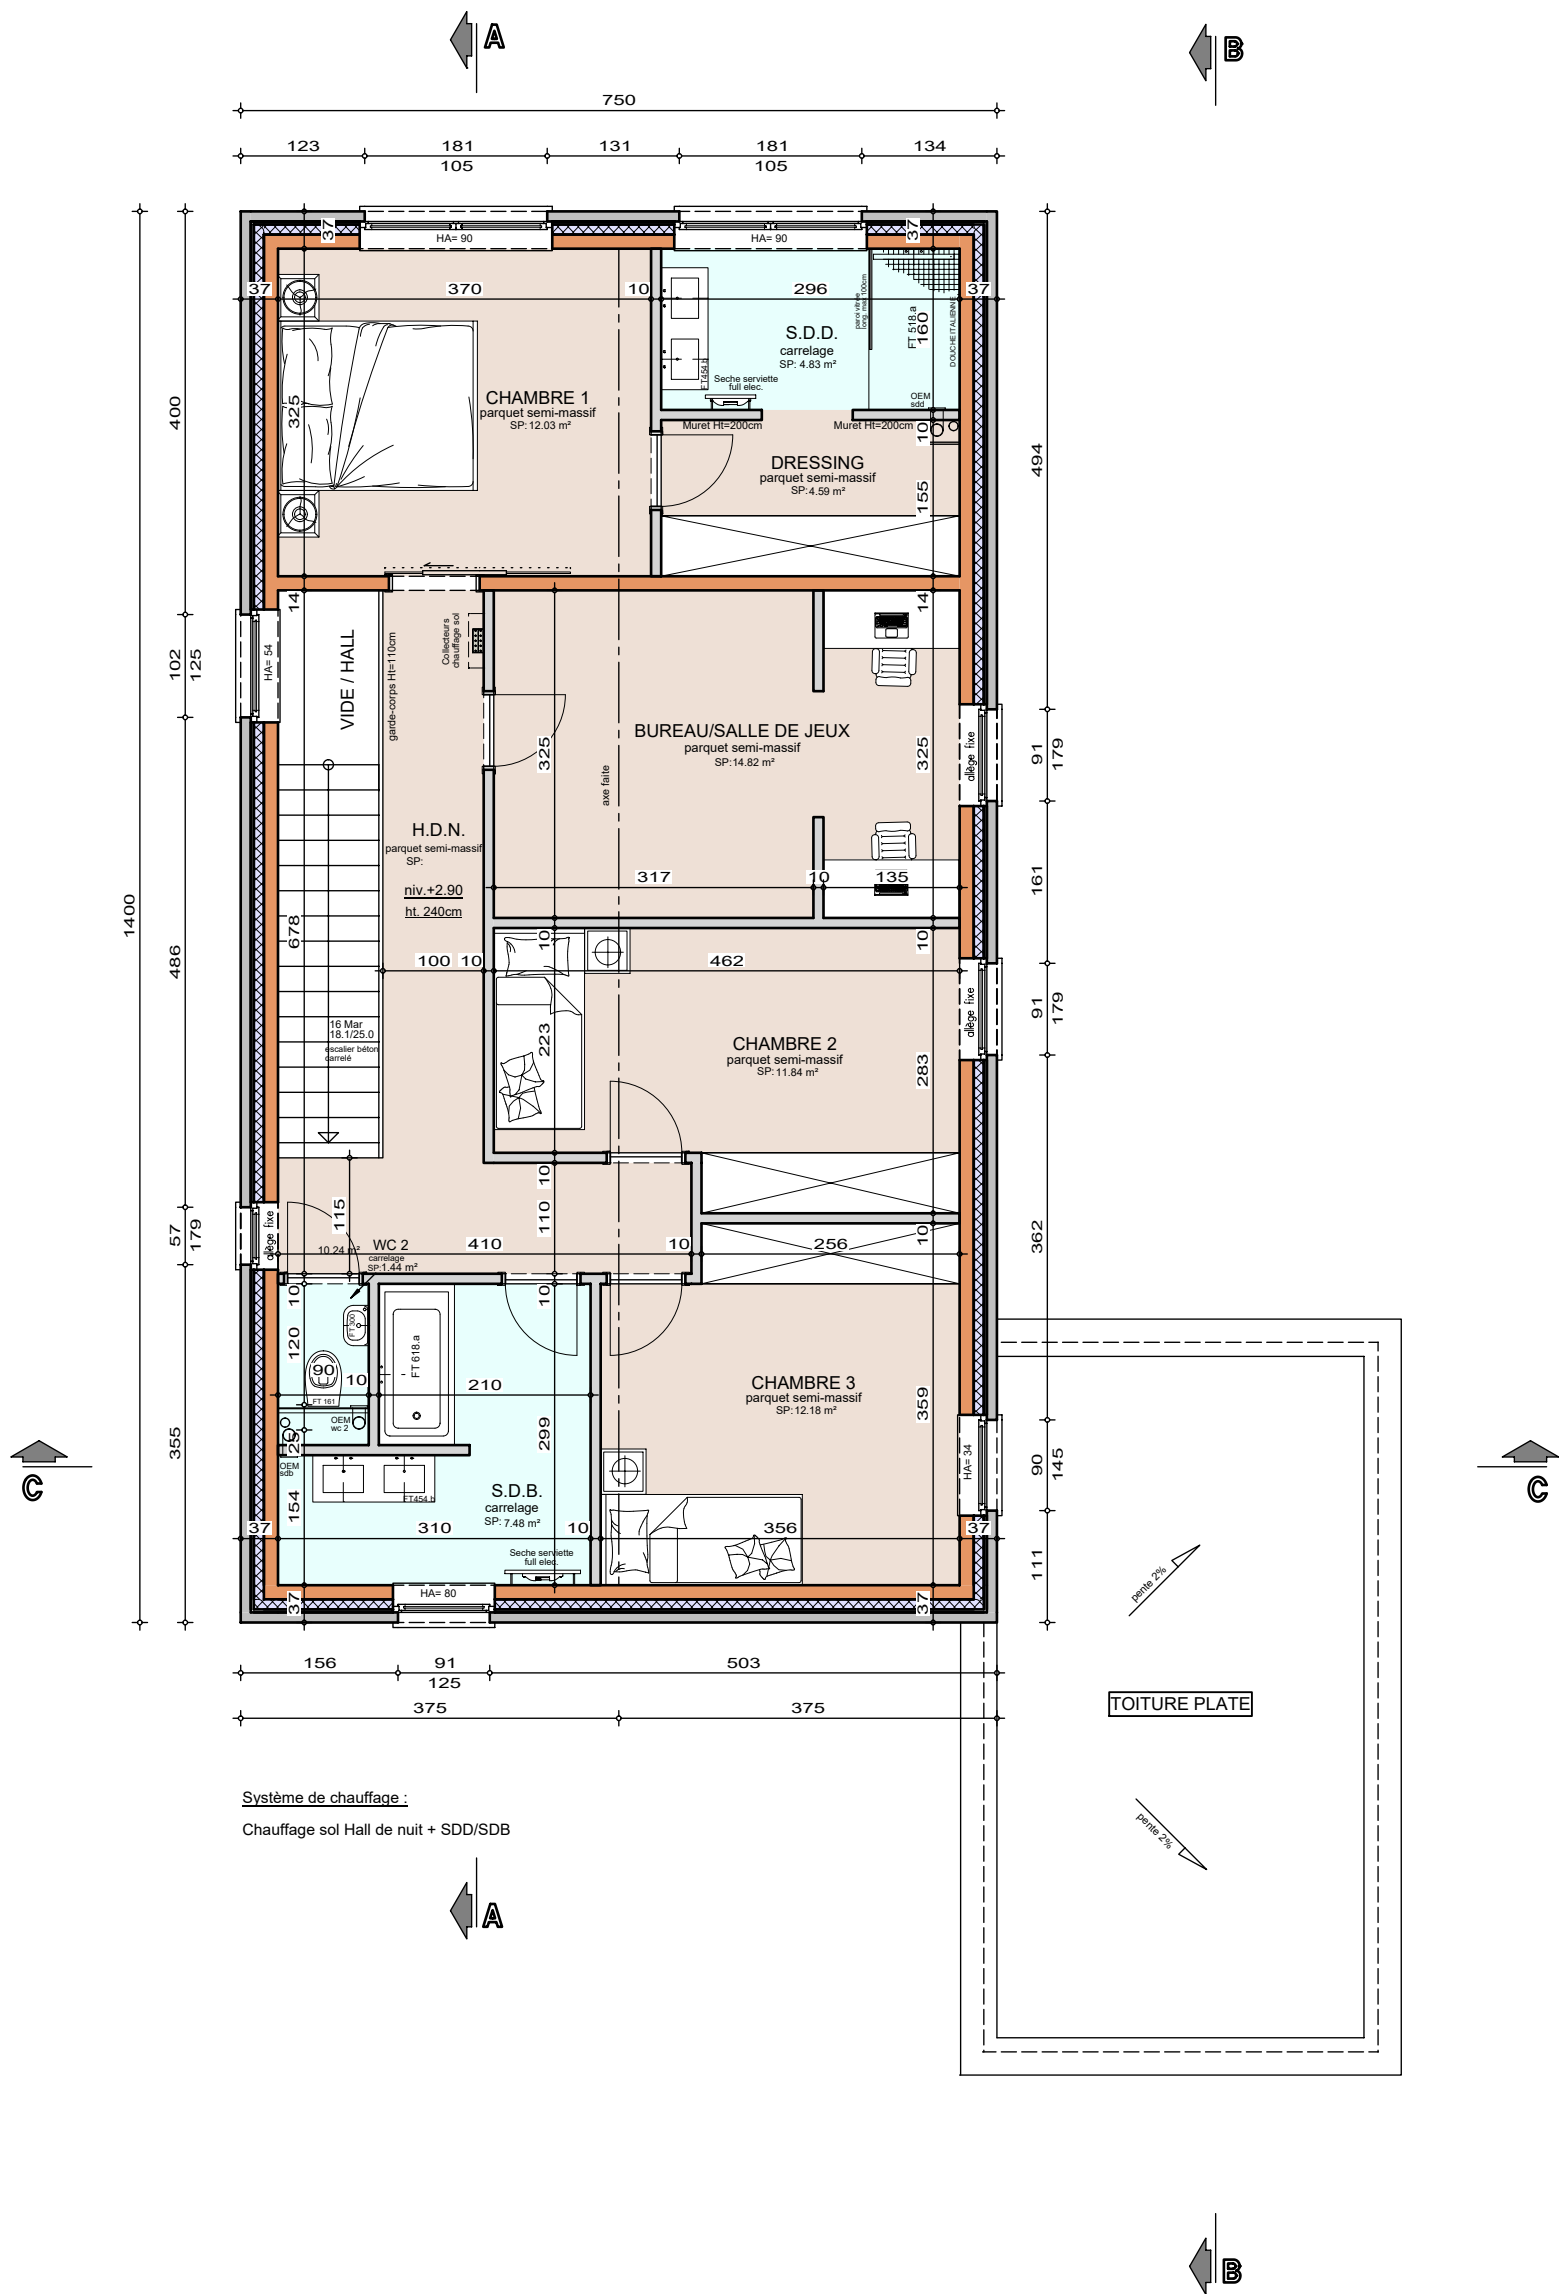


ETAGE

AP-260131-01-DE SAINT MOULIN-HERO-BRJA	
Date :	09/03/26
Echelle :	1/75

Mme DE SAINT MOULIN Sophie

Projet de construction d'une habitation à BASSILY

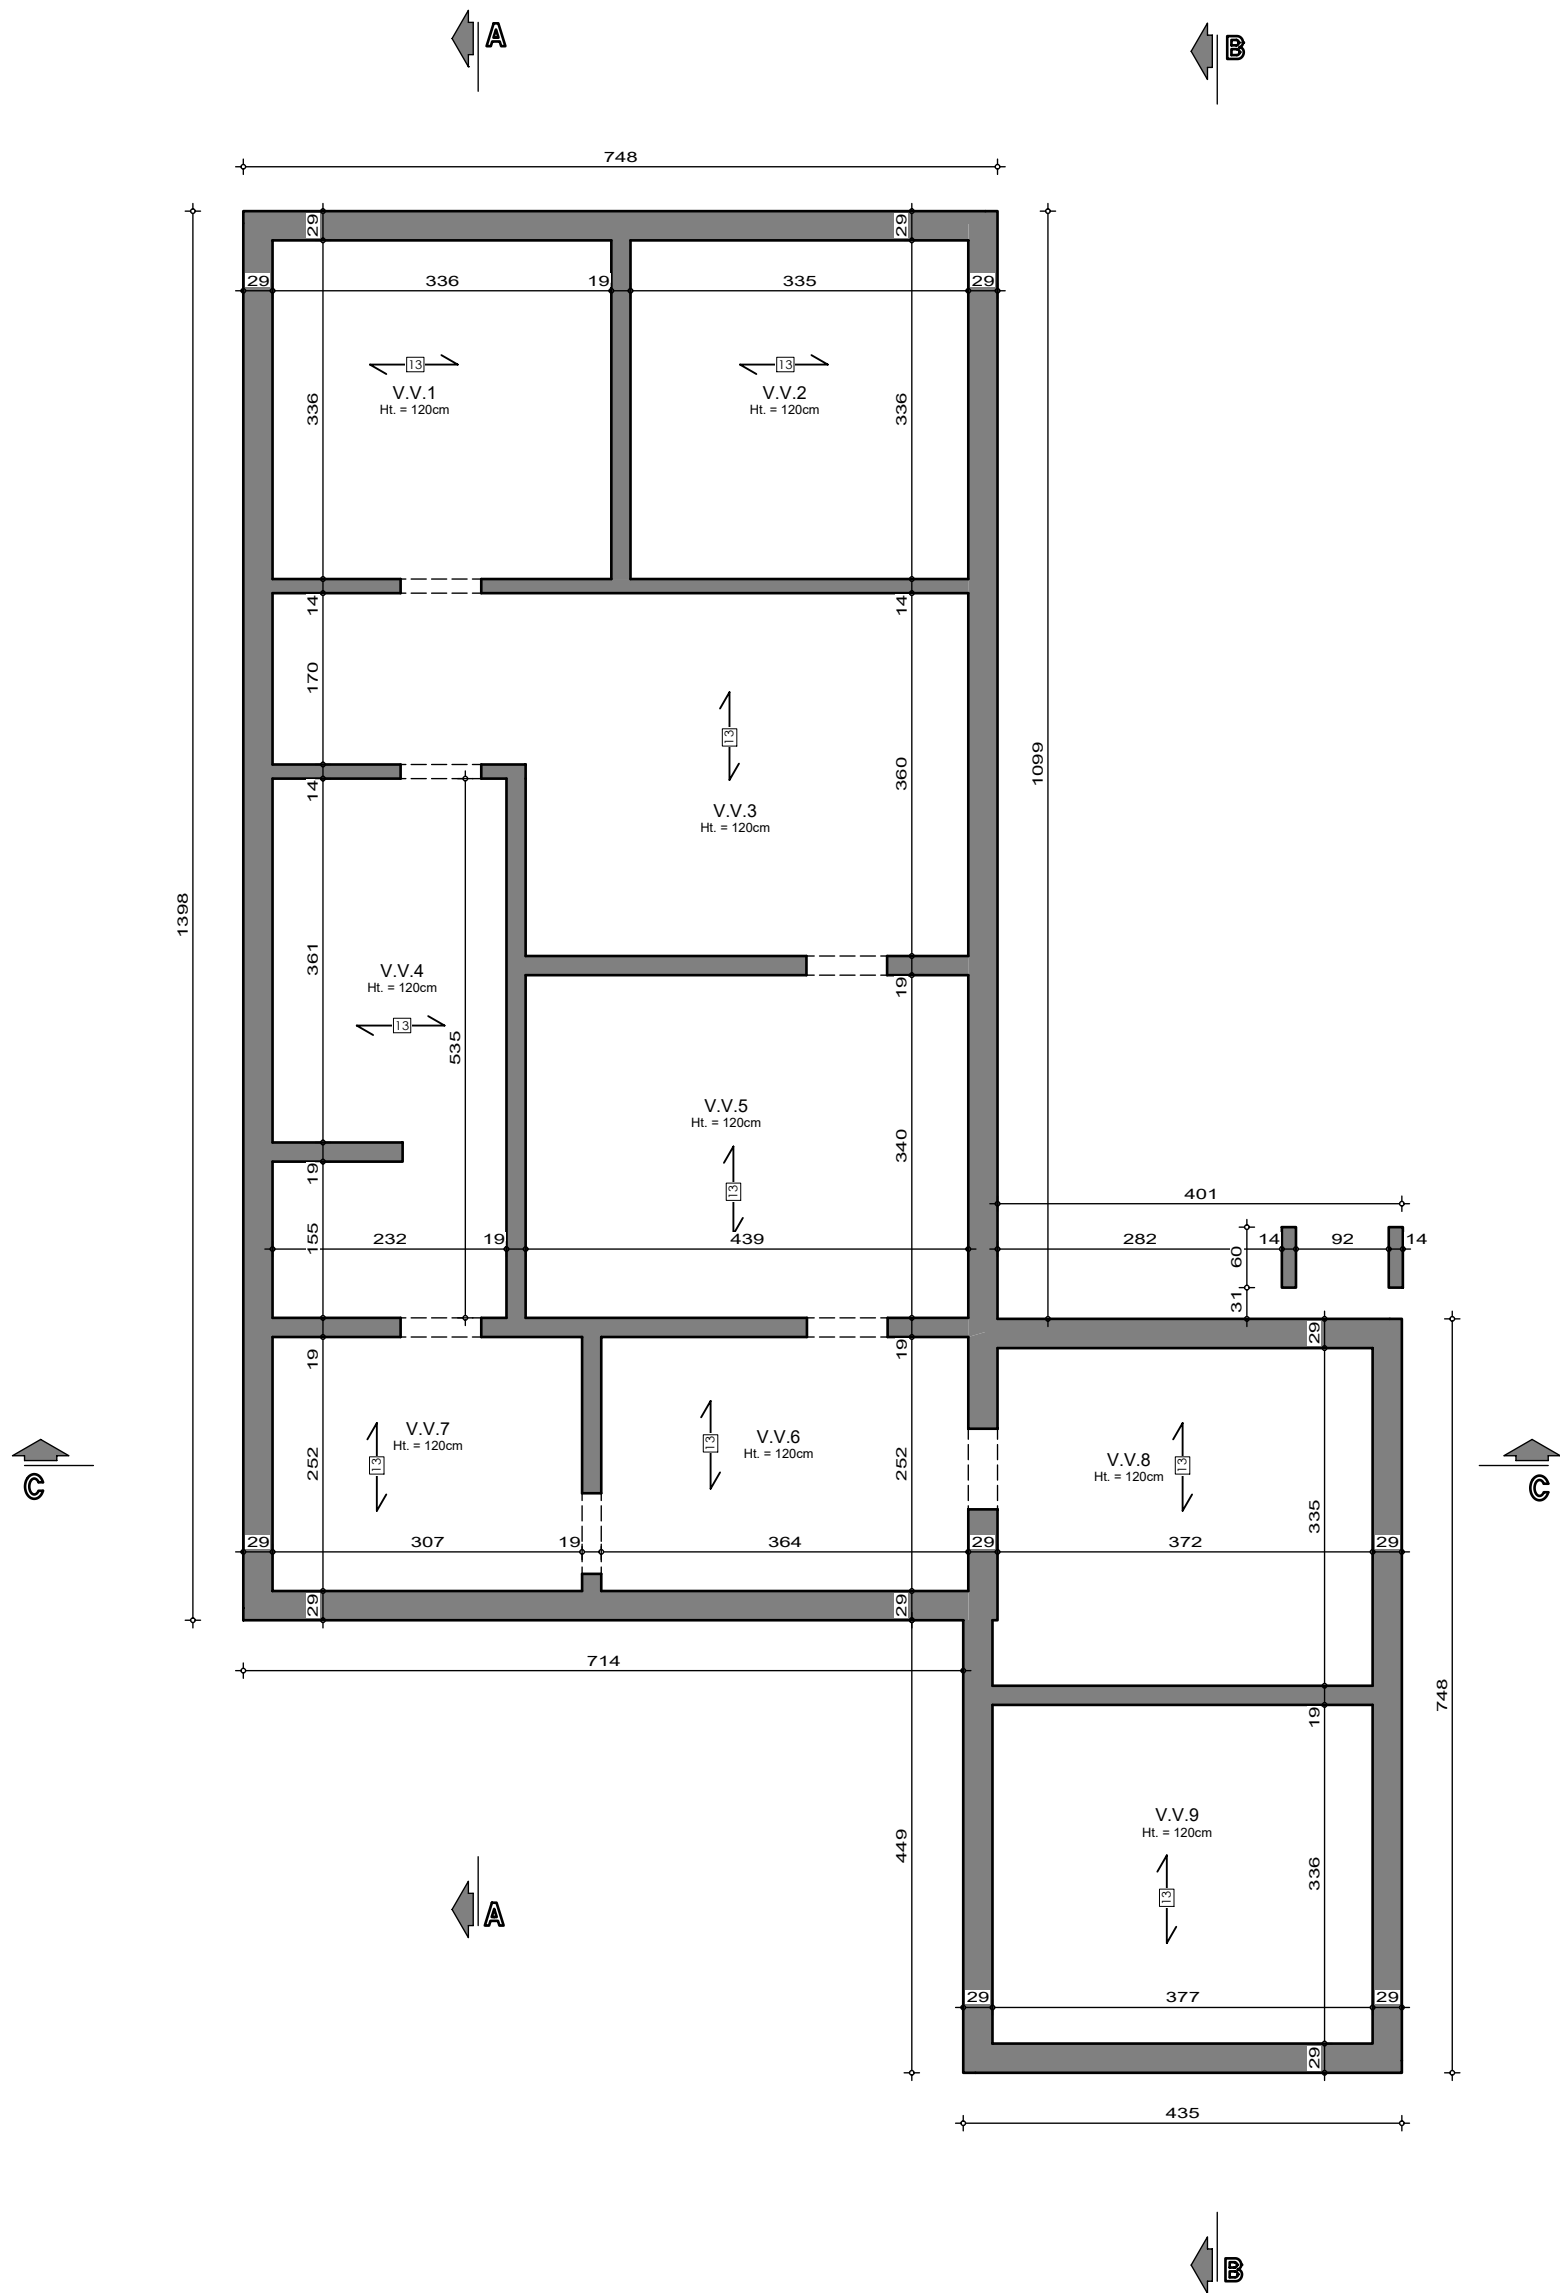

Le présent projet reste la propriété de la S.A. THOMAS & PIRON. Il est protégé par la législation en matière de création et ne peut en aucun cas faire l'objet d'une copie même partielle sans l'autorisation de l'auteur.



SOUS-SOL


AP-260131-01-DE SAINT MOULIN-HERO-BRJA

Date : 09/03/26

Echelle : 1/75

Mme DE SAINT MOULIN Sophie

Projet de construction d'une habitation à BASSILY

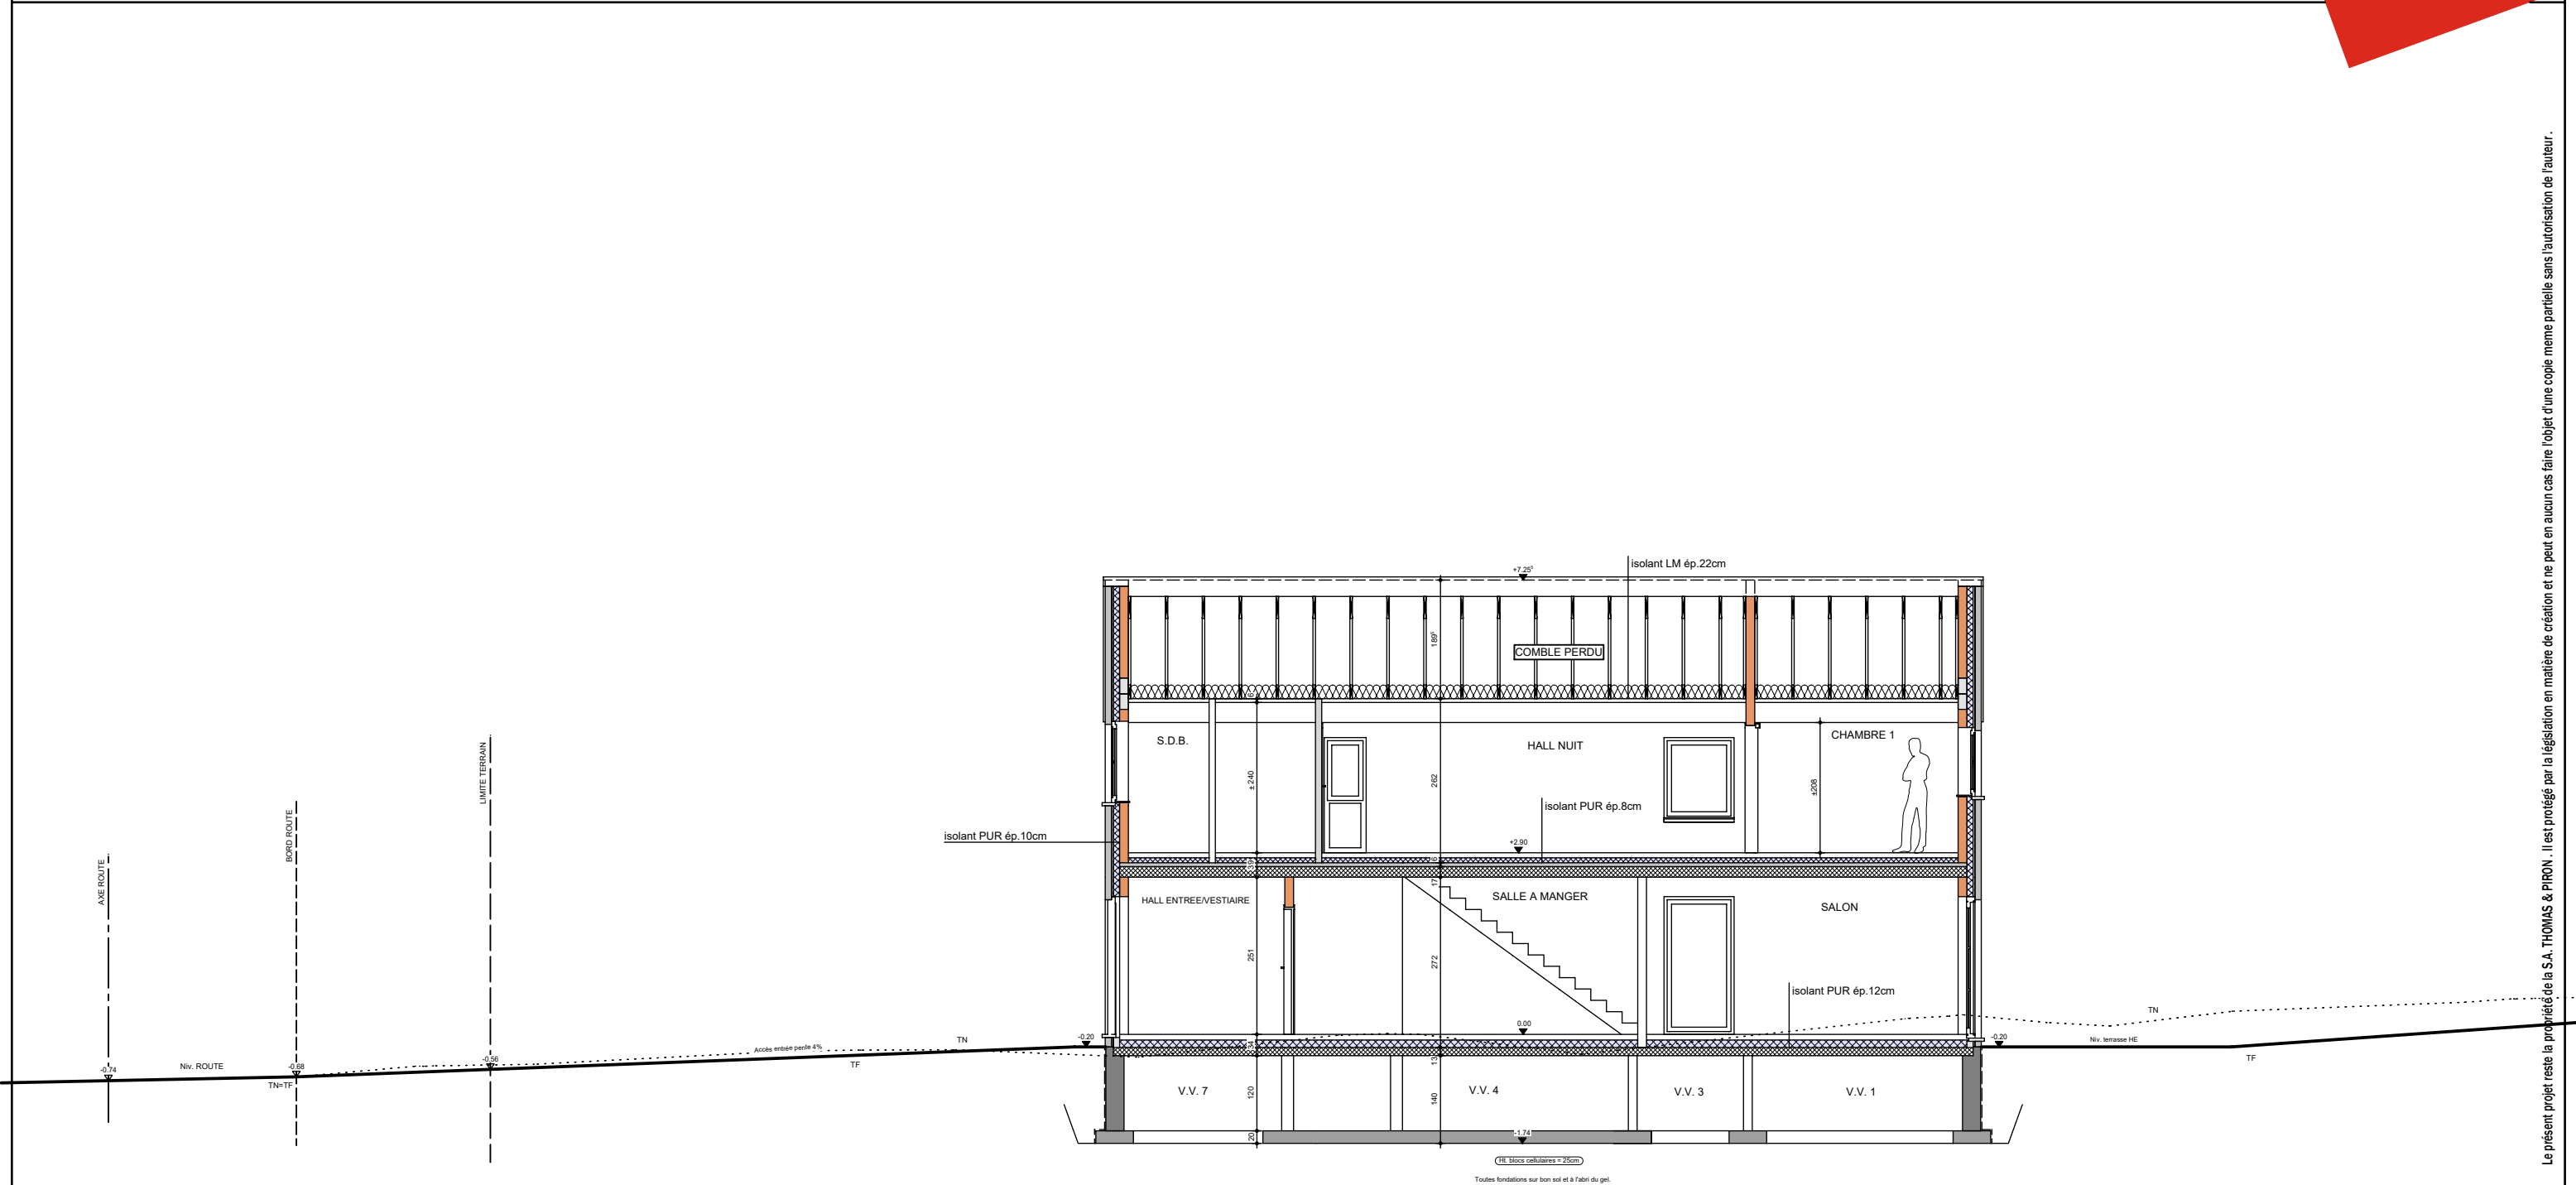

COUPE AA

AP-260131-01-DE SAINT MOULIN-HERO-BRJA


Date : 09/03/26

Echelle : 1/100



Mme DE SAINT MOULIN Sophie

Projet de construction d'une habitation à BASSILY

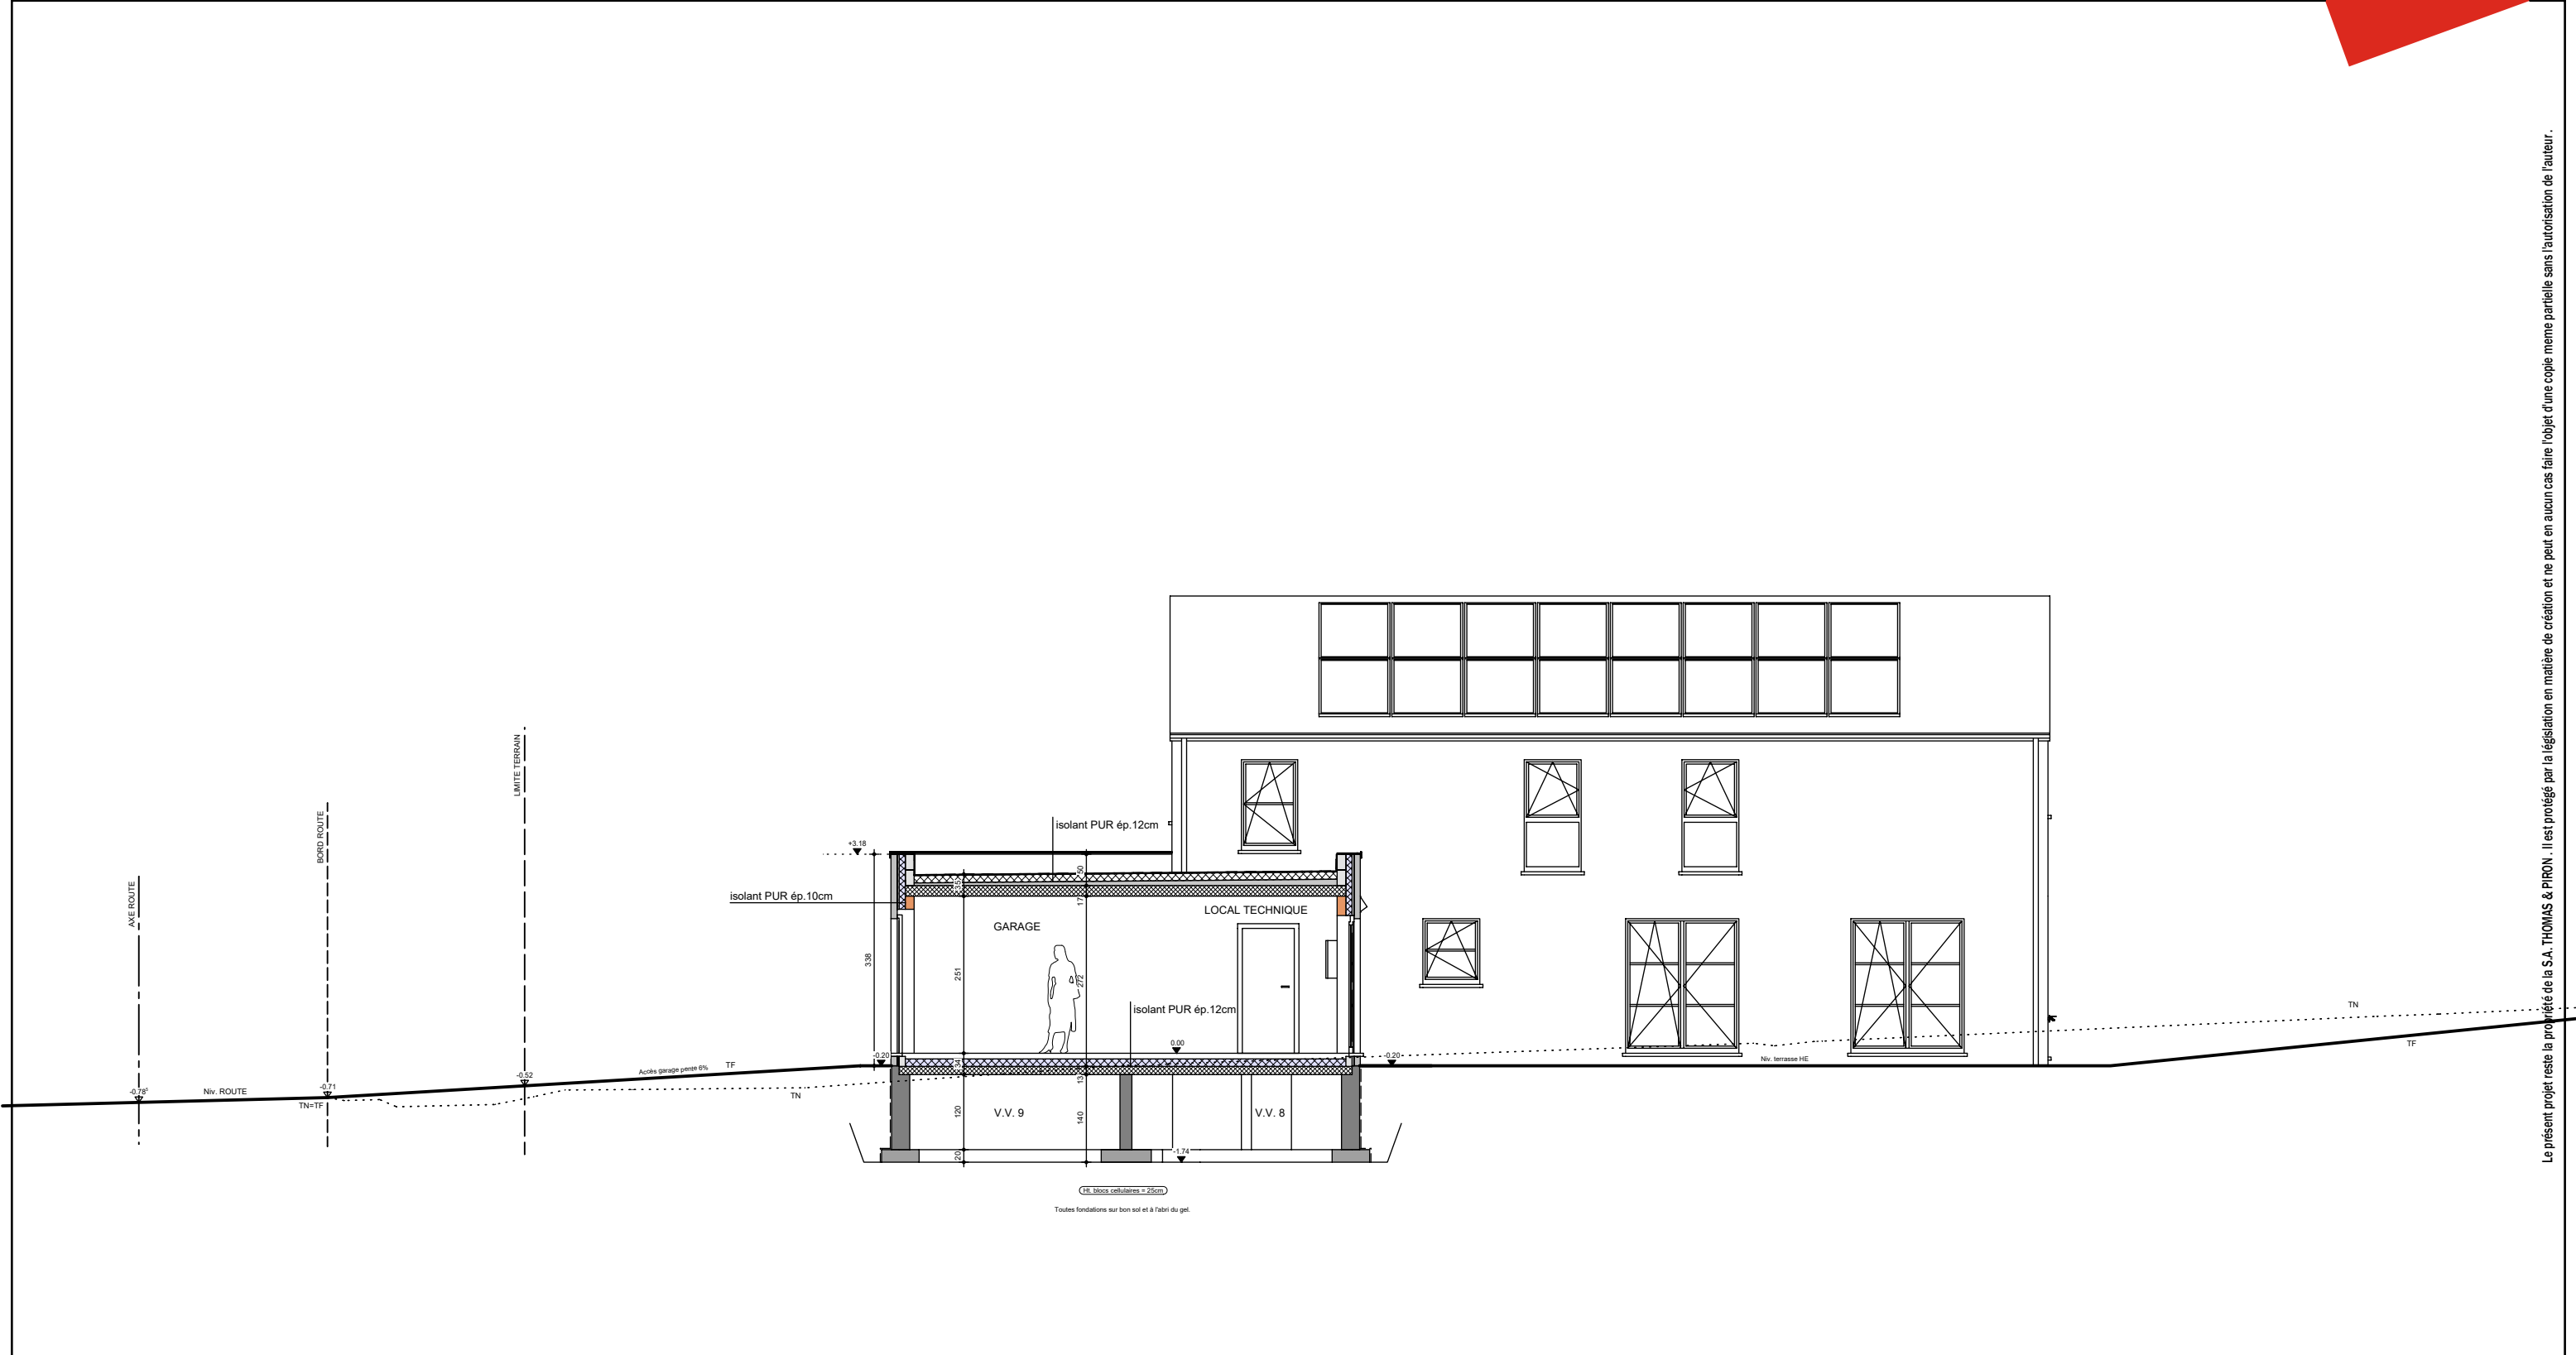

Le présent projet reste la propriété de la S.A. THOMAS & PIRON. Il est protégé par la législation en matière de création et ne peut en aucun cas faire l'objet d'une copie même partielle sans l'autorisation de l'auteur.




COUPE BB

AP-260131-01-DE SAINT MOULIN-HERO-BRJA	
Date :	09/03/26
Echelle :	1/100

Mme DE SAINT MOULIN Sophie

Projet de construction d'une habitation à BASSILY

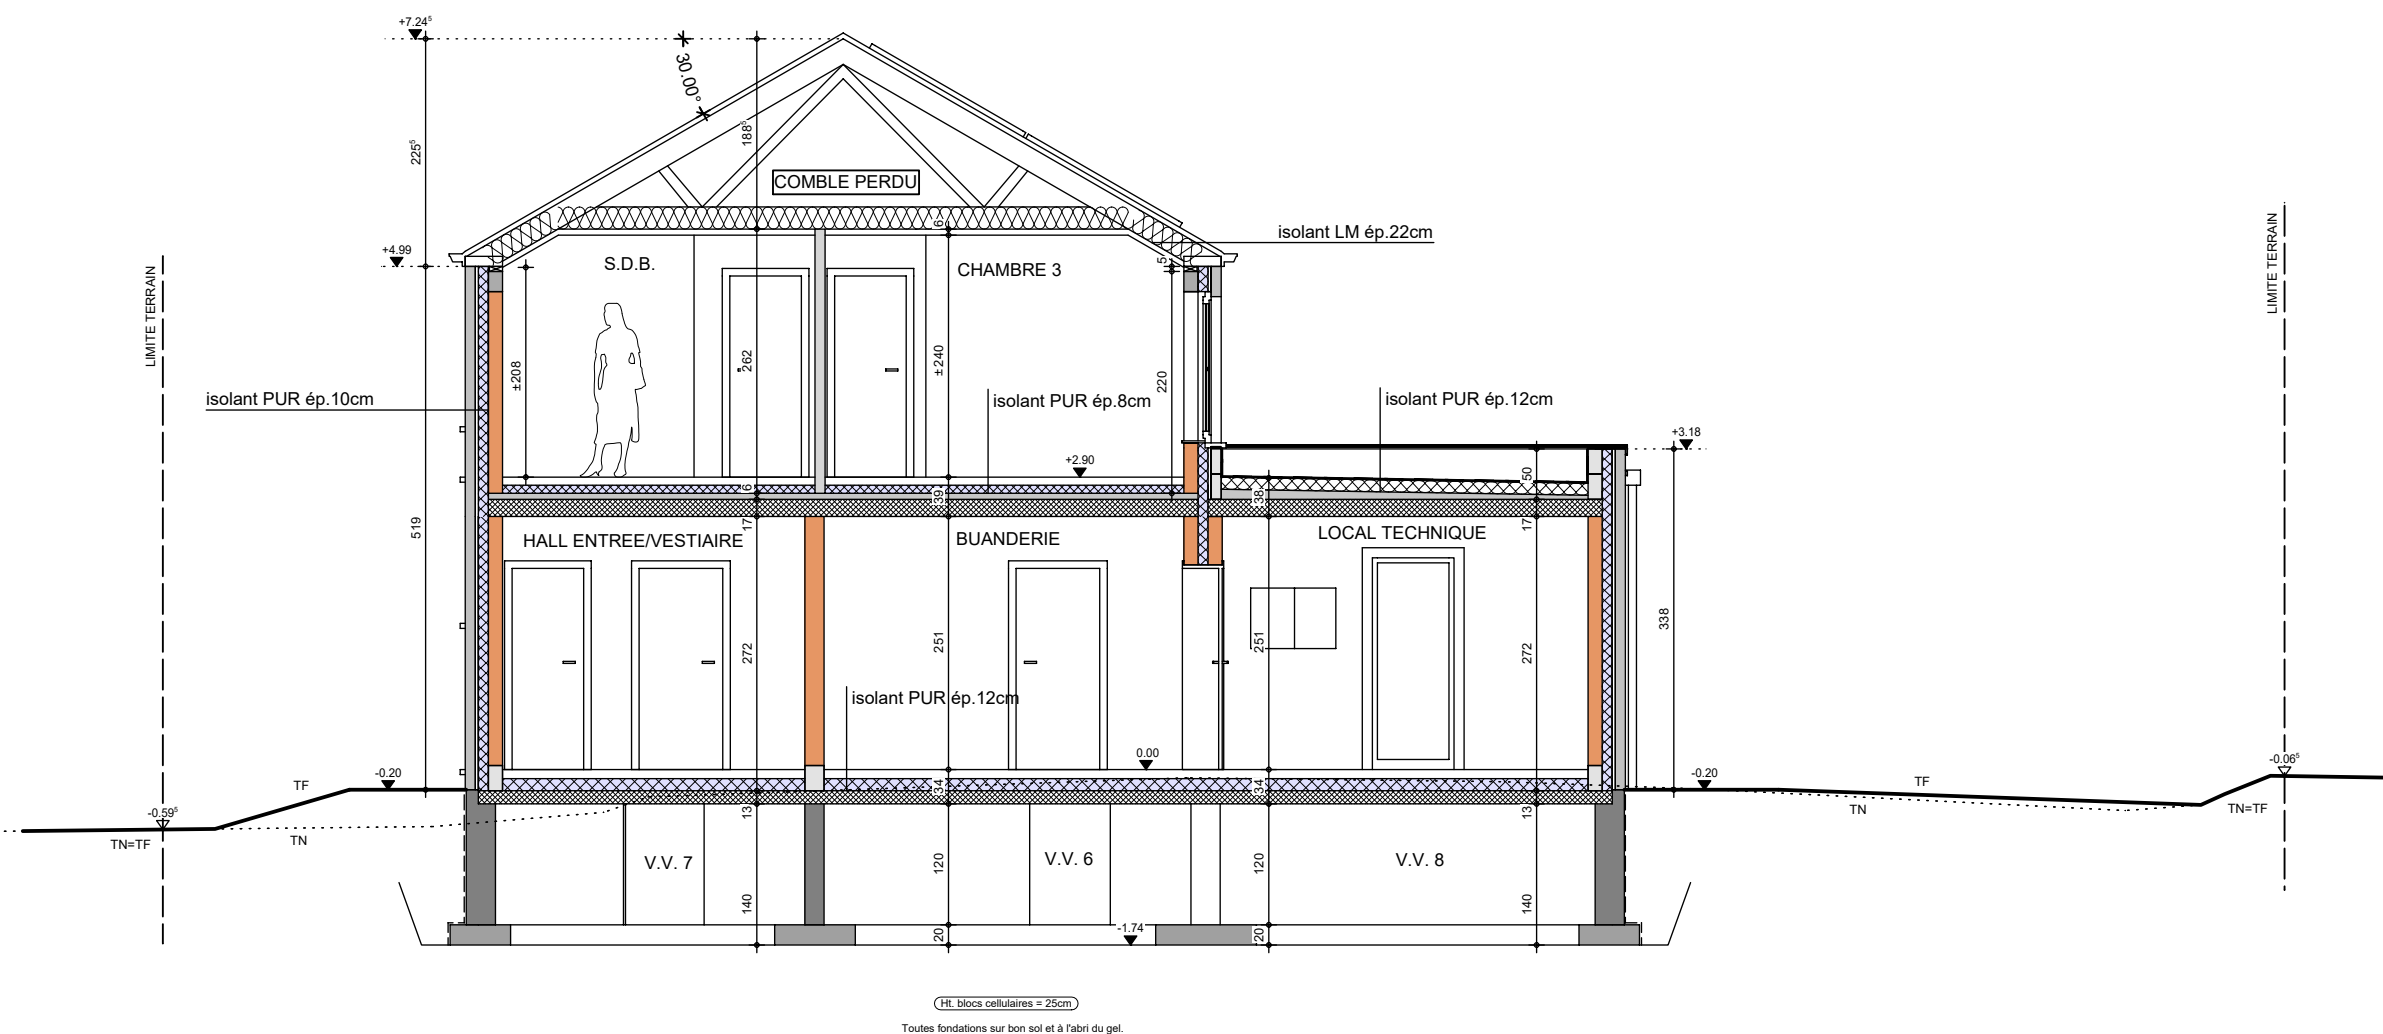

HT: blocs cellulaires = 25cm
Toutes fondations sur bon sol et à l'abri du gel.

COUPE CC

AP-260131-01-DE SAINT MOULIN-HERO-BRJA	
Date :	09/03/26
Echelle :	1/75



Le présent projet reste la propriété de la S.A. THOMAS & PIRON. Il est protégé par la législation en matière de création et ne peut en aucun cas faire l'objet d'une copie même partielle sans l'autorisation de l'auteur.

Mme DE SAINT MOULIN Sophie

Projet de construction d'une habitation à BASSILY



Image à titre d'illustration, non contractuelle.



FACADE AVANT

AP-260131-01-DE SAINT MOULIN-HERO-BRJA	
Date :	09/03/26
Echelle :	

Le présent projet reste la propriété de la S.A. THOMAS & PIRON . Il est protégé par la législation en matière de création et ne peut en aucun cas faire l'objet d'une copie même partielle sans l'autorisation de l'auteur .

Mme DE SAINT MOULIN Sophie

Projet de construction d'une habitation à BASSILY

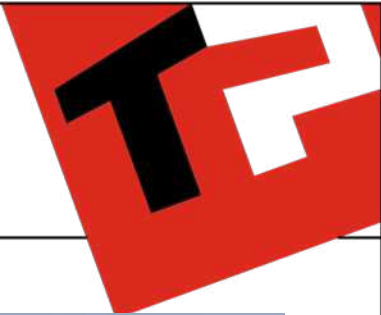


Image à titre d'illustration, non contractuelle.



FACADE ARRIERE

AP-260131-01-DE SAINT MOULIN-HERO-BRJA

Date : 09/03/26

Echelle :

Le présent projet reste la propriété de la S.A. THOMAS & PIRON. Il est protégé par la législation en matière de création et ne peut en aucun cas faire l'objet d'une copie même partielle sans l'autorisation de l'auteur.

Mme DE SAINT MOULIN Sophie

Projet de construction d'une habitation à BASSILY



Image à titre d'illustration, non contractuelle.



PIGNON GAUCHE

AP-260131-01-DE SAINT MOULIN-HERO-BRJA	
Date :	09/03/26
Echelle :	

Le présent projet reste la propriété de la S.A. THOMAS & PIRON . Il est protégé par la législation en matière de création et ne peut en aucun cas faire l'objet d'une copie même partielle sans l'autorisation de l'auteur .

Mme DE SAINT MOULIN Sophie

Projet de construction d'une habitation à BASSILY



Image à titre d'illustration, non contractuelle.



PIGNON DROIT

AP-260131-01-DE SAINT MOULIN-HERO-BRJA	
Date :	09/03/26
Echelle :	

Le présent projet reste la propriété de la S.A. THOMAS & PIRON . Il est protégé par la législation en matière de création et ne peut en aucun cas faire l'objet d'une copie même partielle sans l'autorisation de l'auteur .