




AP-220573-01- DE SURAY/PIA-LIP-GOJ		
Date :	17/10/2023	Echelle :

Le présent projet reste la propriété de la S.A. THOMAS & PIRON. Il est protégé par la législation en matière de création et ne peut en aucun cas faire l'objet d'une copie même partielle sans l'autorisation de l'auteur.




AP-220573-01- DE SURAY/PIA-LIP-GOJ		
Date :	17/10/2023	Echelle :

Le présent projet reste la propriété de la S.A. THOMAS & PIRON. Il est protégé par la législation en matière de création et ne peut en aucun cas faire l'objet d'une copie même partielle sans l'autorisation de l'auteur.

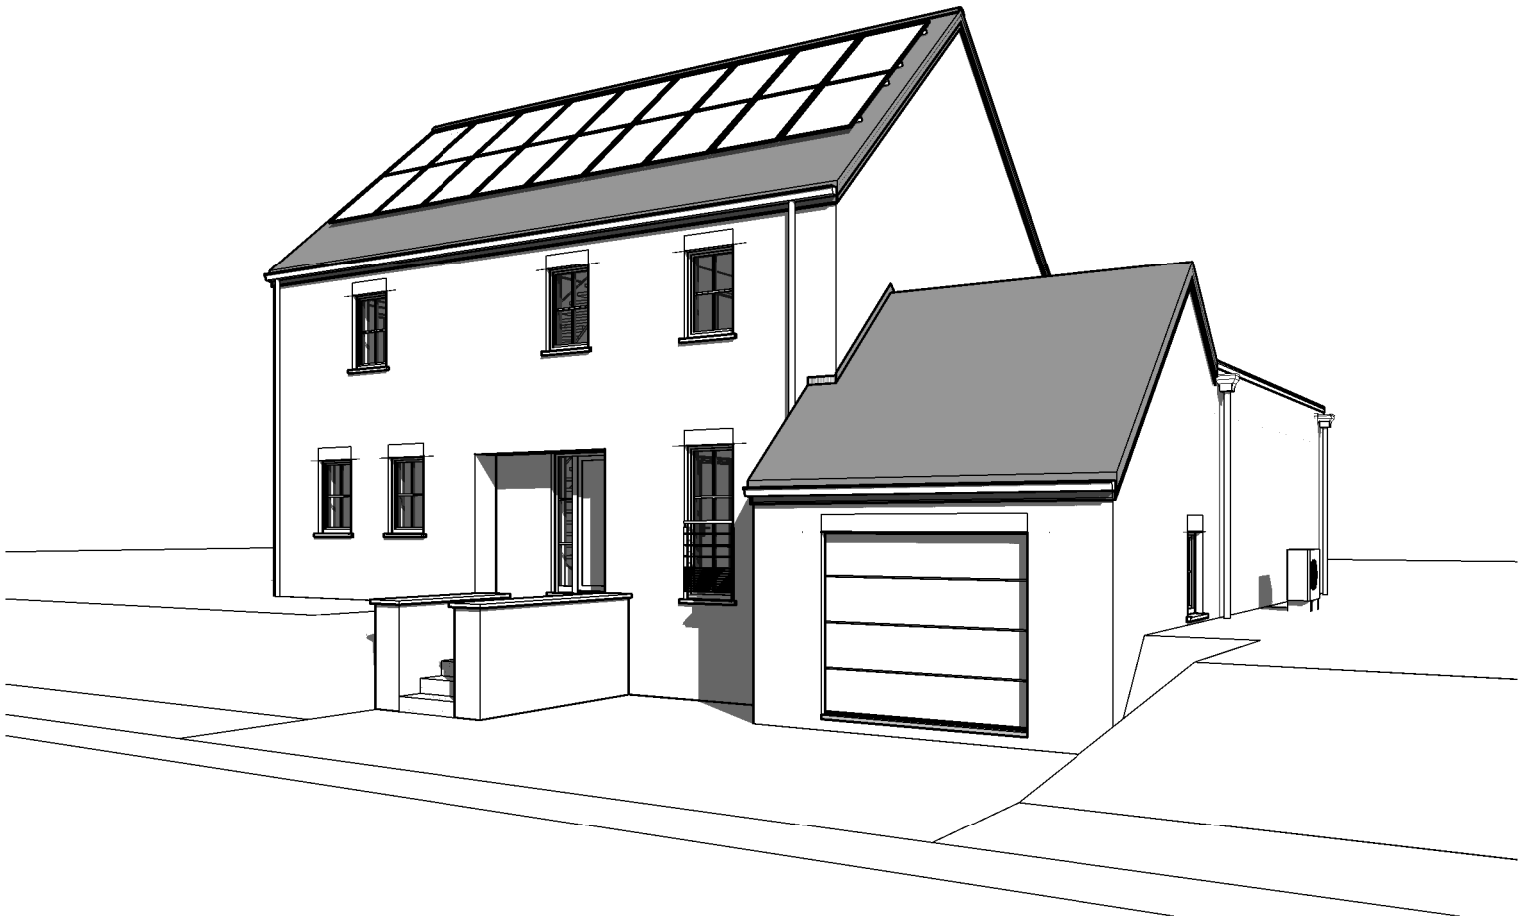

AP-220573-01- DE SURAY/PIA-LIP-GOJ		
Date :	17/10/2023	Echelle :

Le présent projet reste la propriété de la S.A. THOMAS & PIRON. Il est protégé par la législation en matière de création et ne peut en aucun cas faire l'objet d'une copie même partielle sans l'autorisation de l'auteur.

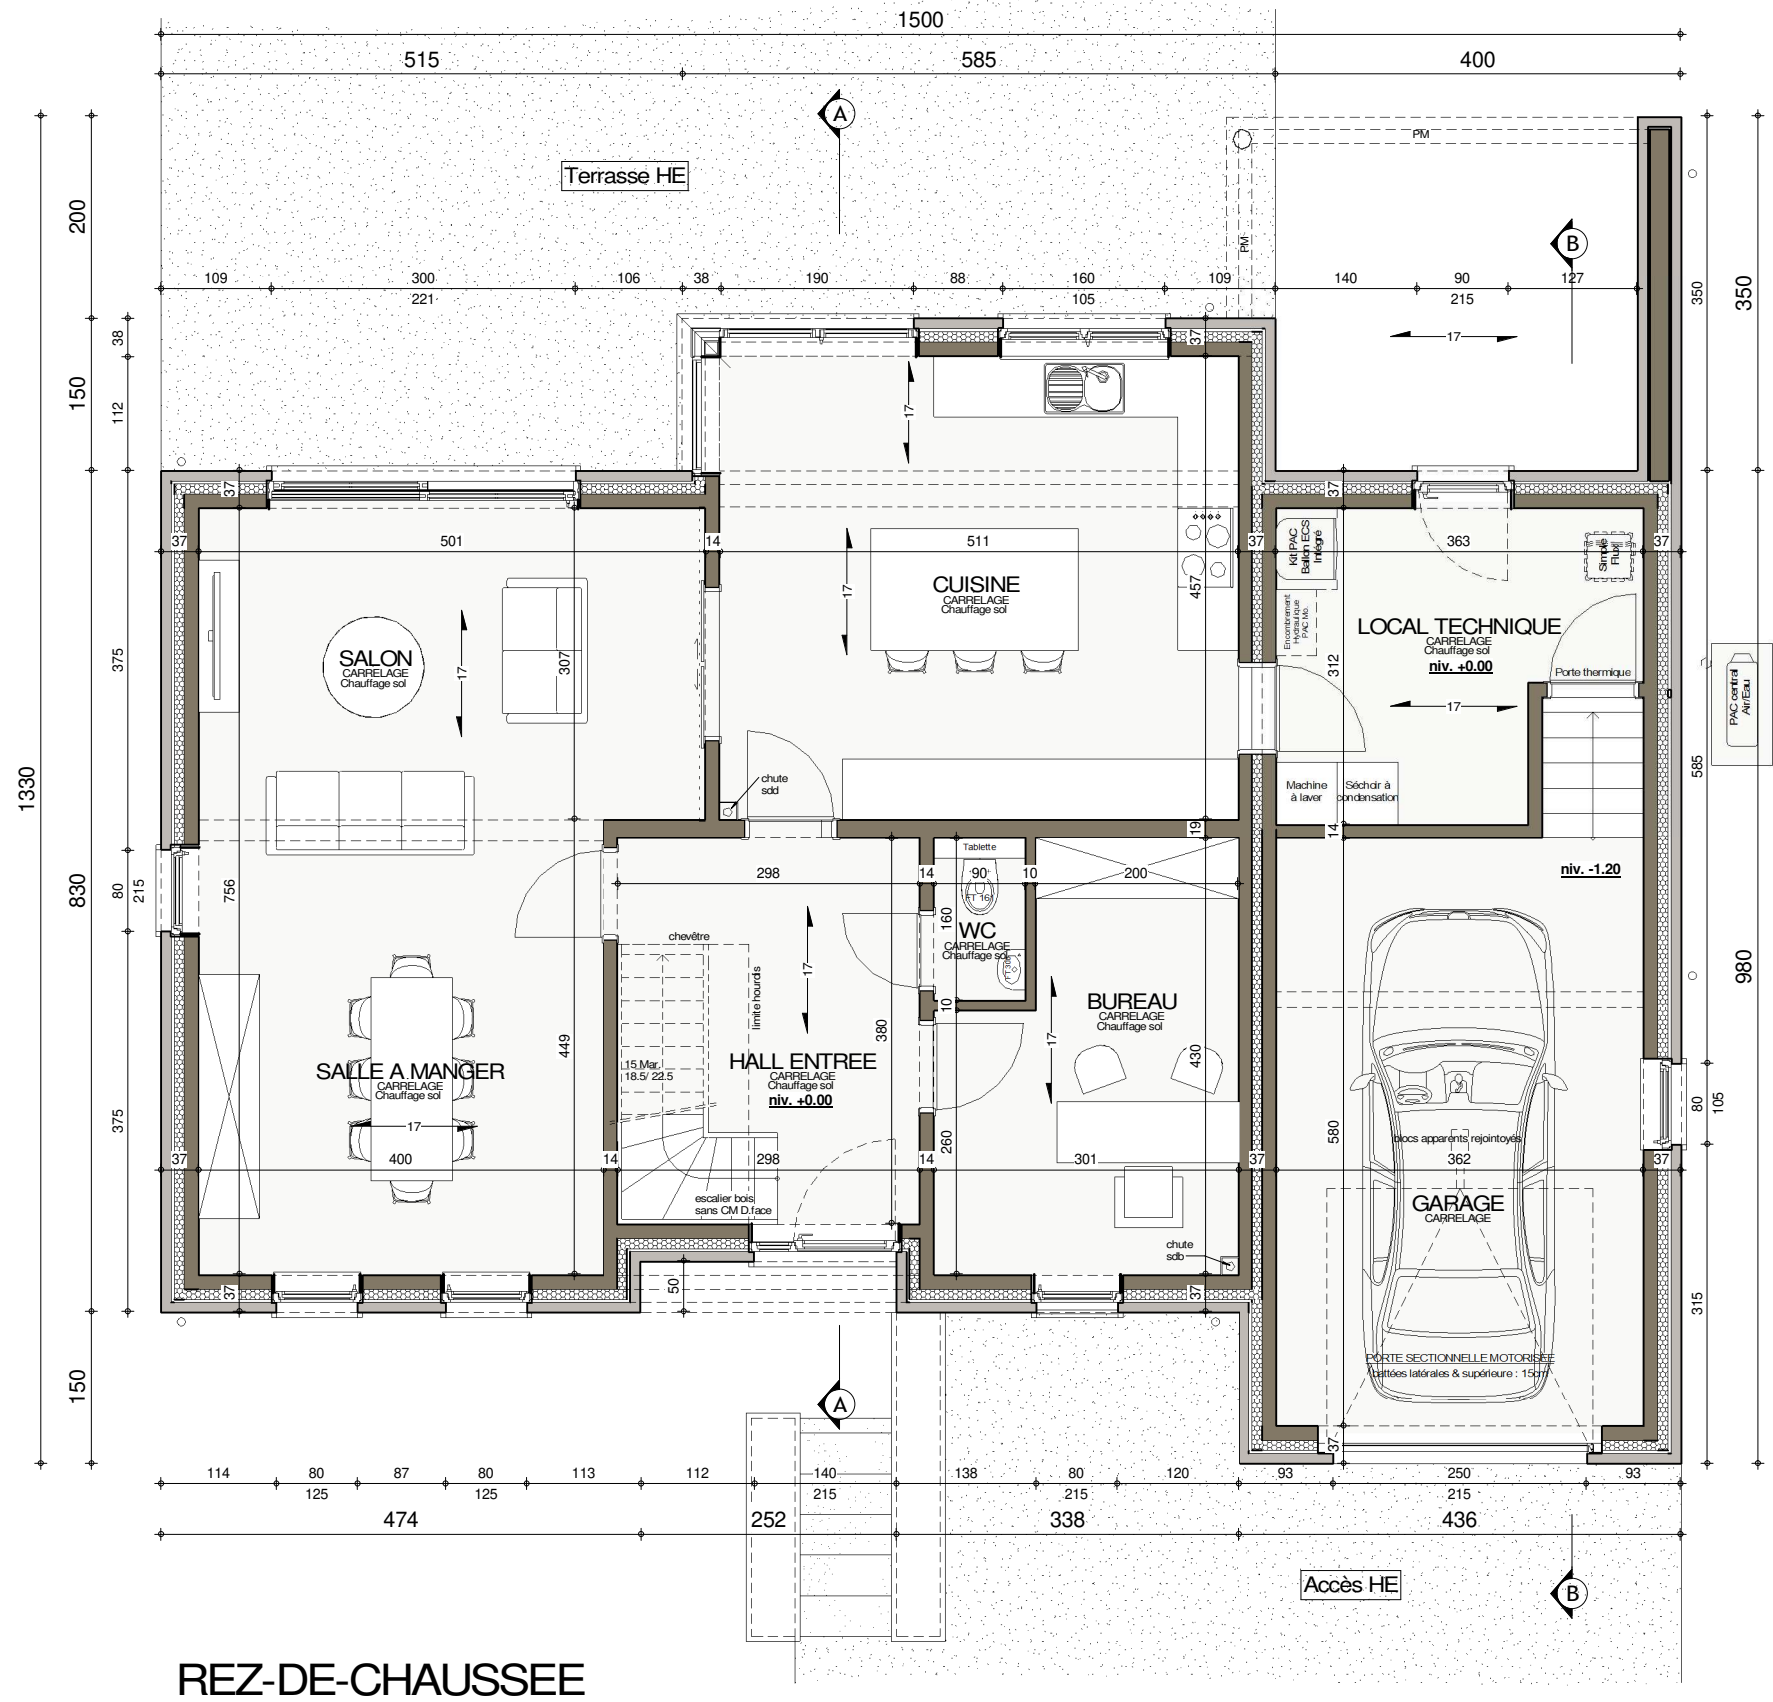


REZ-DE-CHAUSSEE



AP-220573-01- DE SURAY/PIA-LIP-GOJ			
Date :	17/10/2023	Echelle :	1/75

Le présent projet reste la propriété de la S.A. THOMAS & PIRON. Il est protégé par la législation en matière de création et ne peut en aucun cas faire l'objet d'une copie même partielle sans l'autorisation de l'auteur.




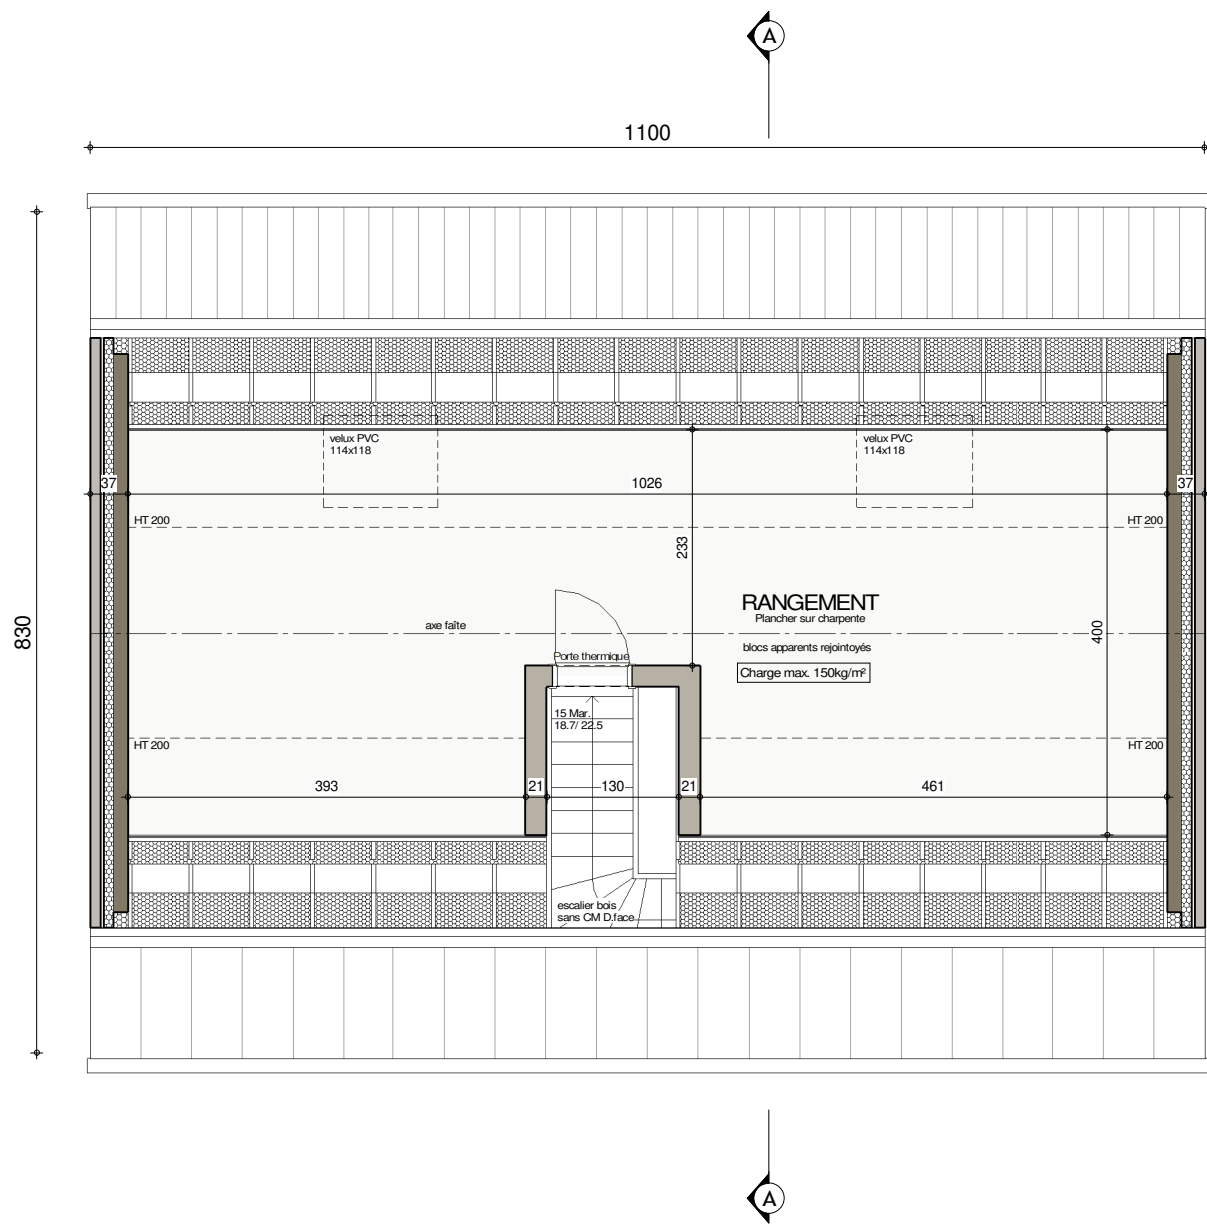

COMBLES




AP-220573-01- DE SURAY/PIA-LIP-GOJ			
Date :	17/10/2023	Echelle :	1/75

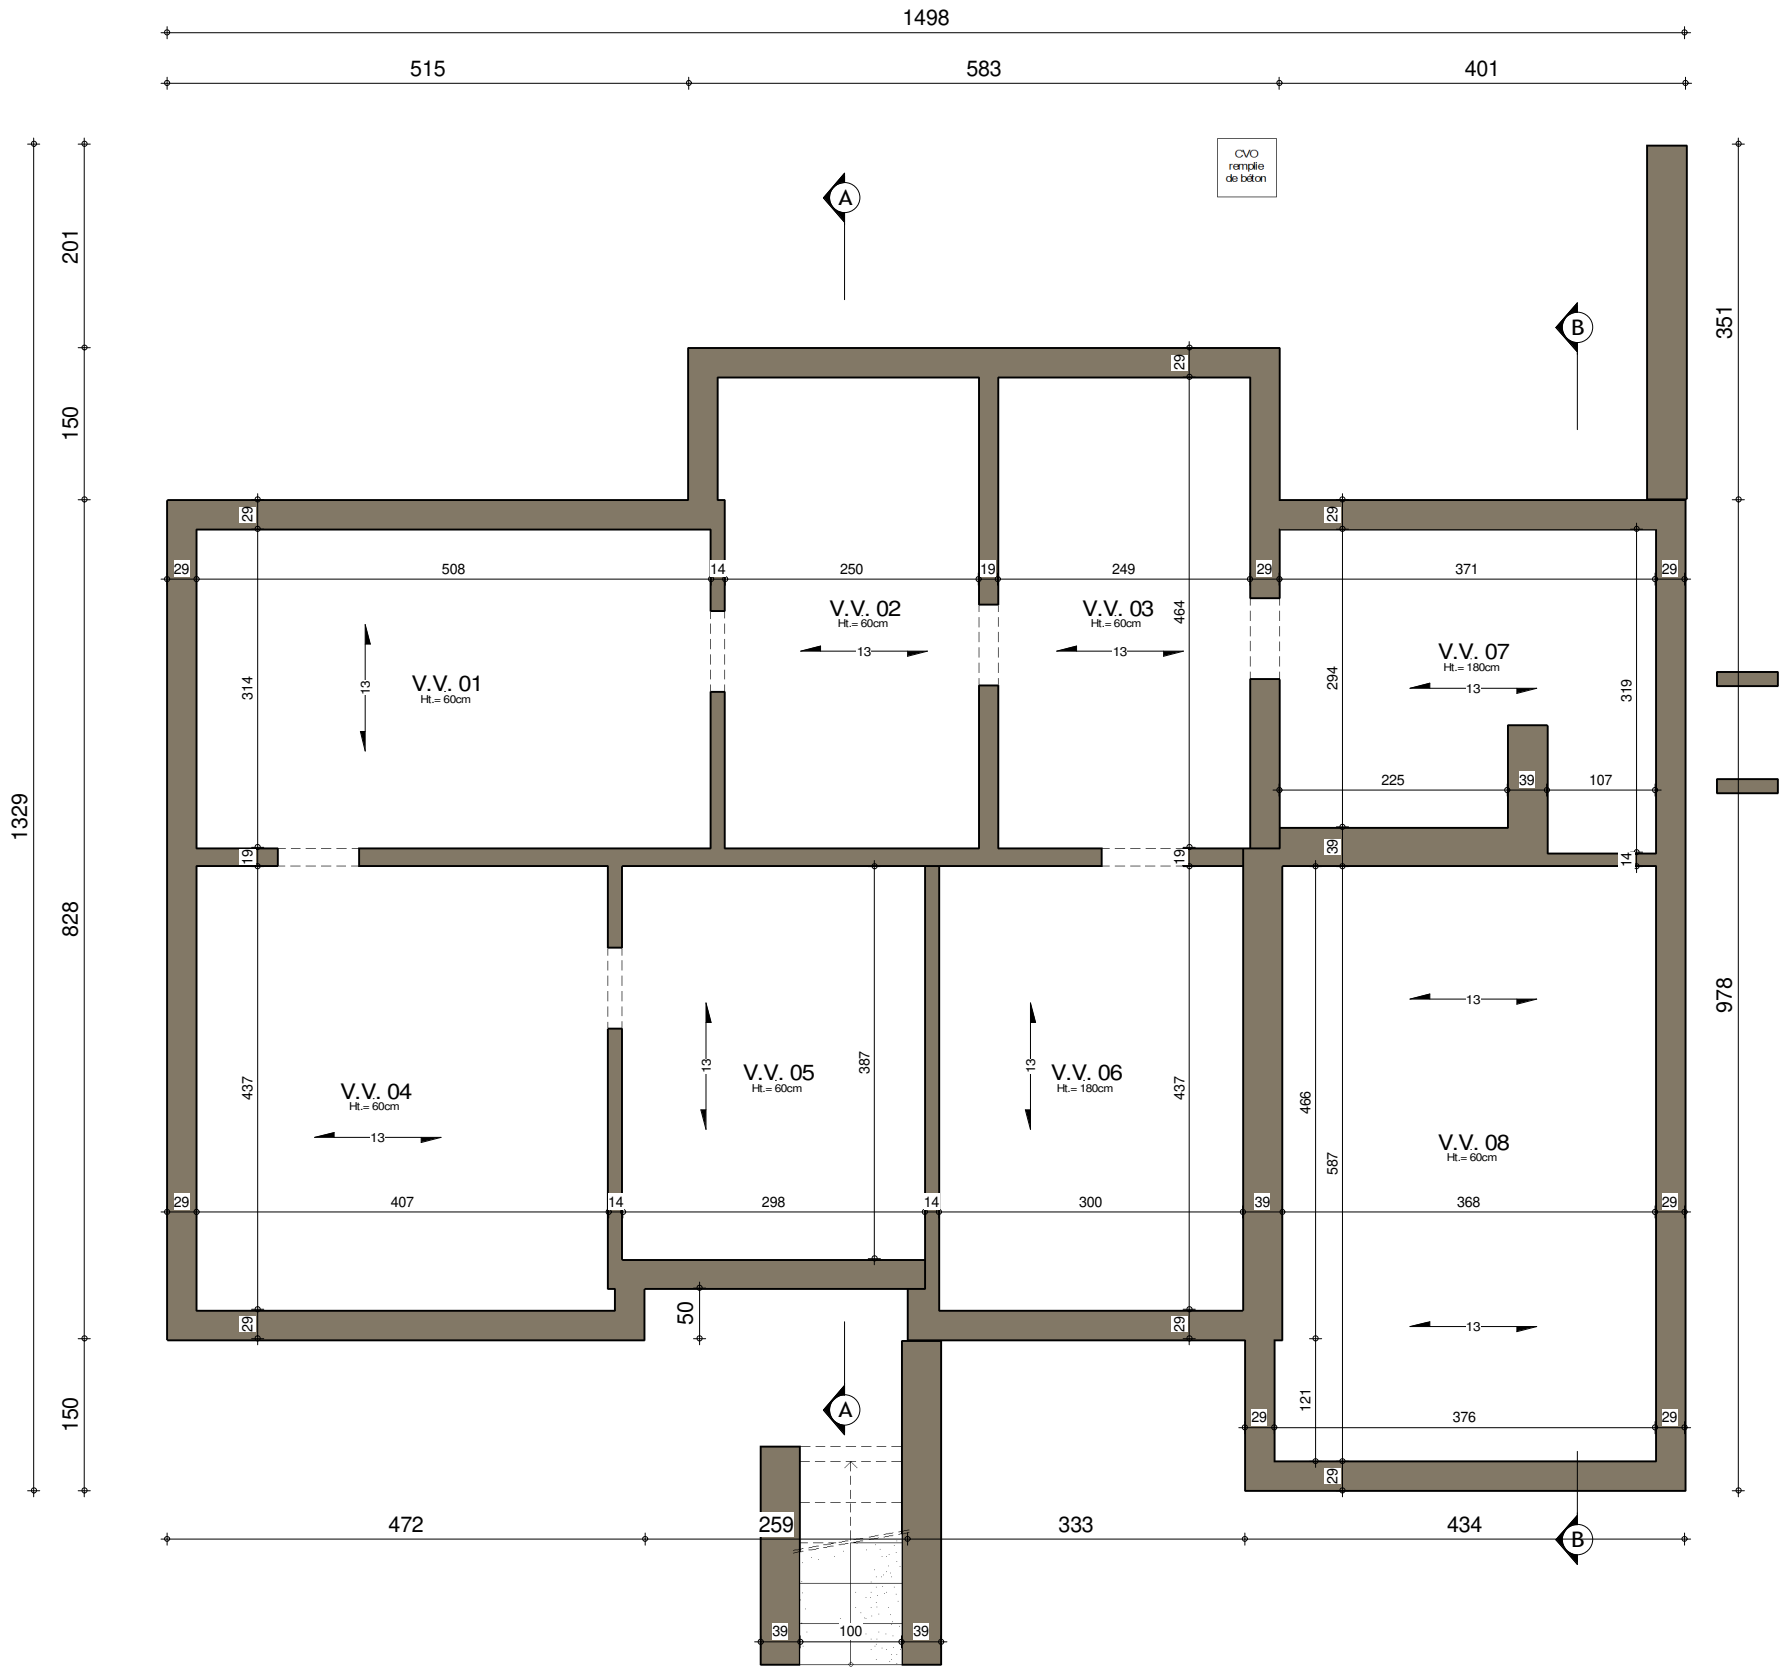


SOUS-SOL



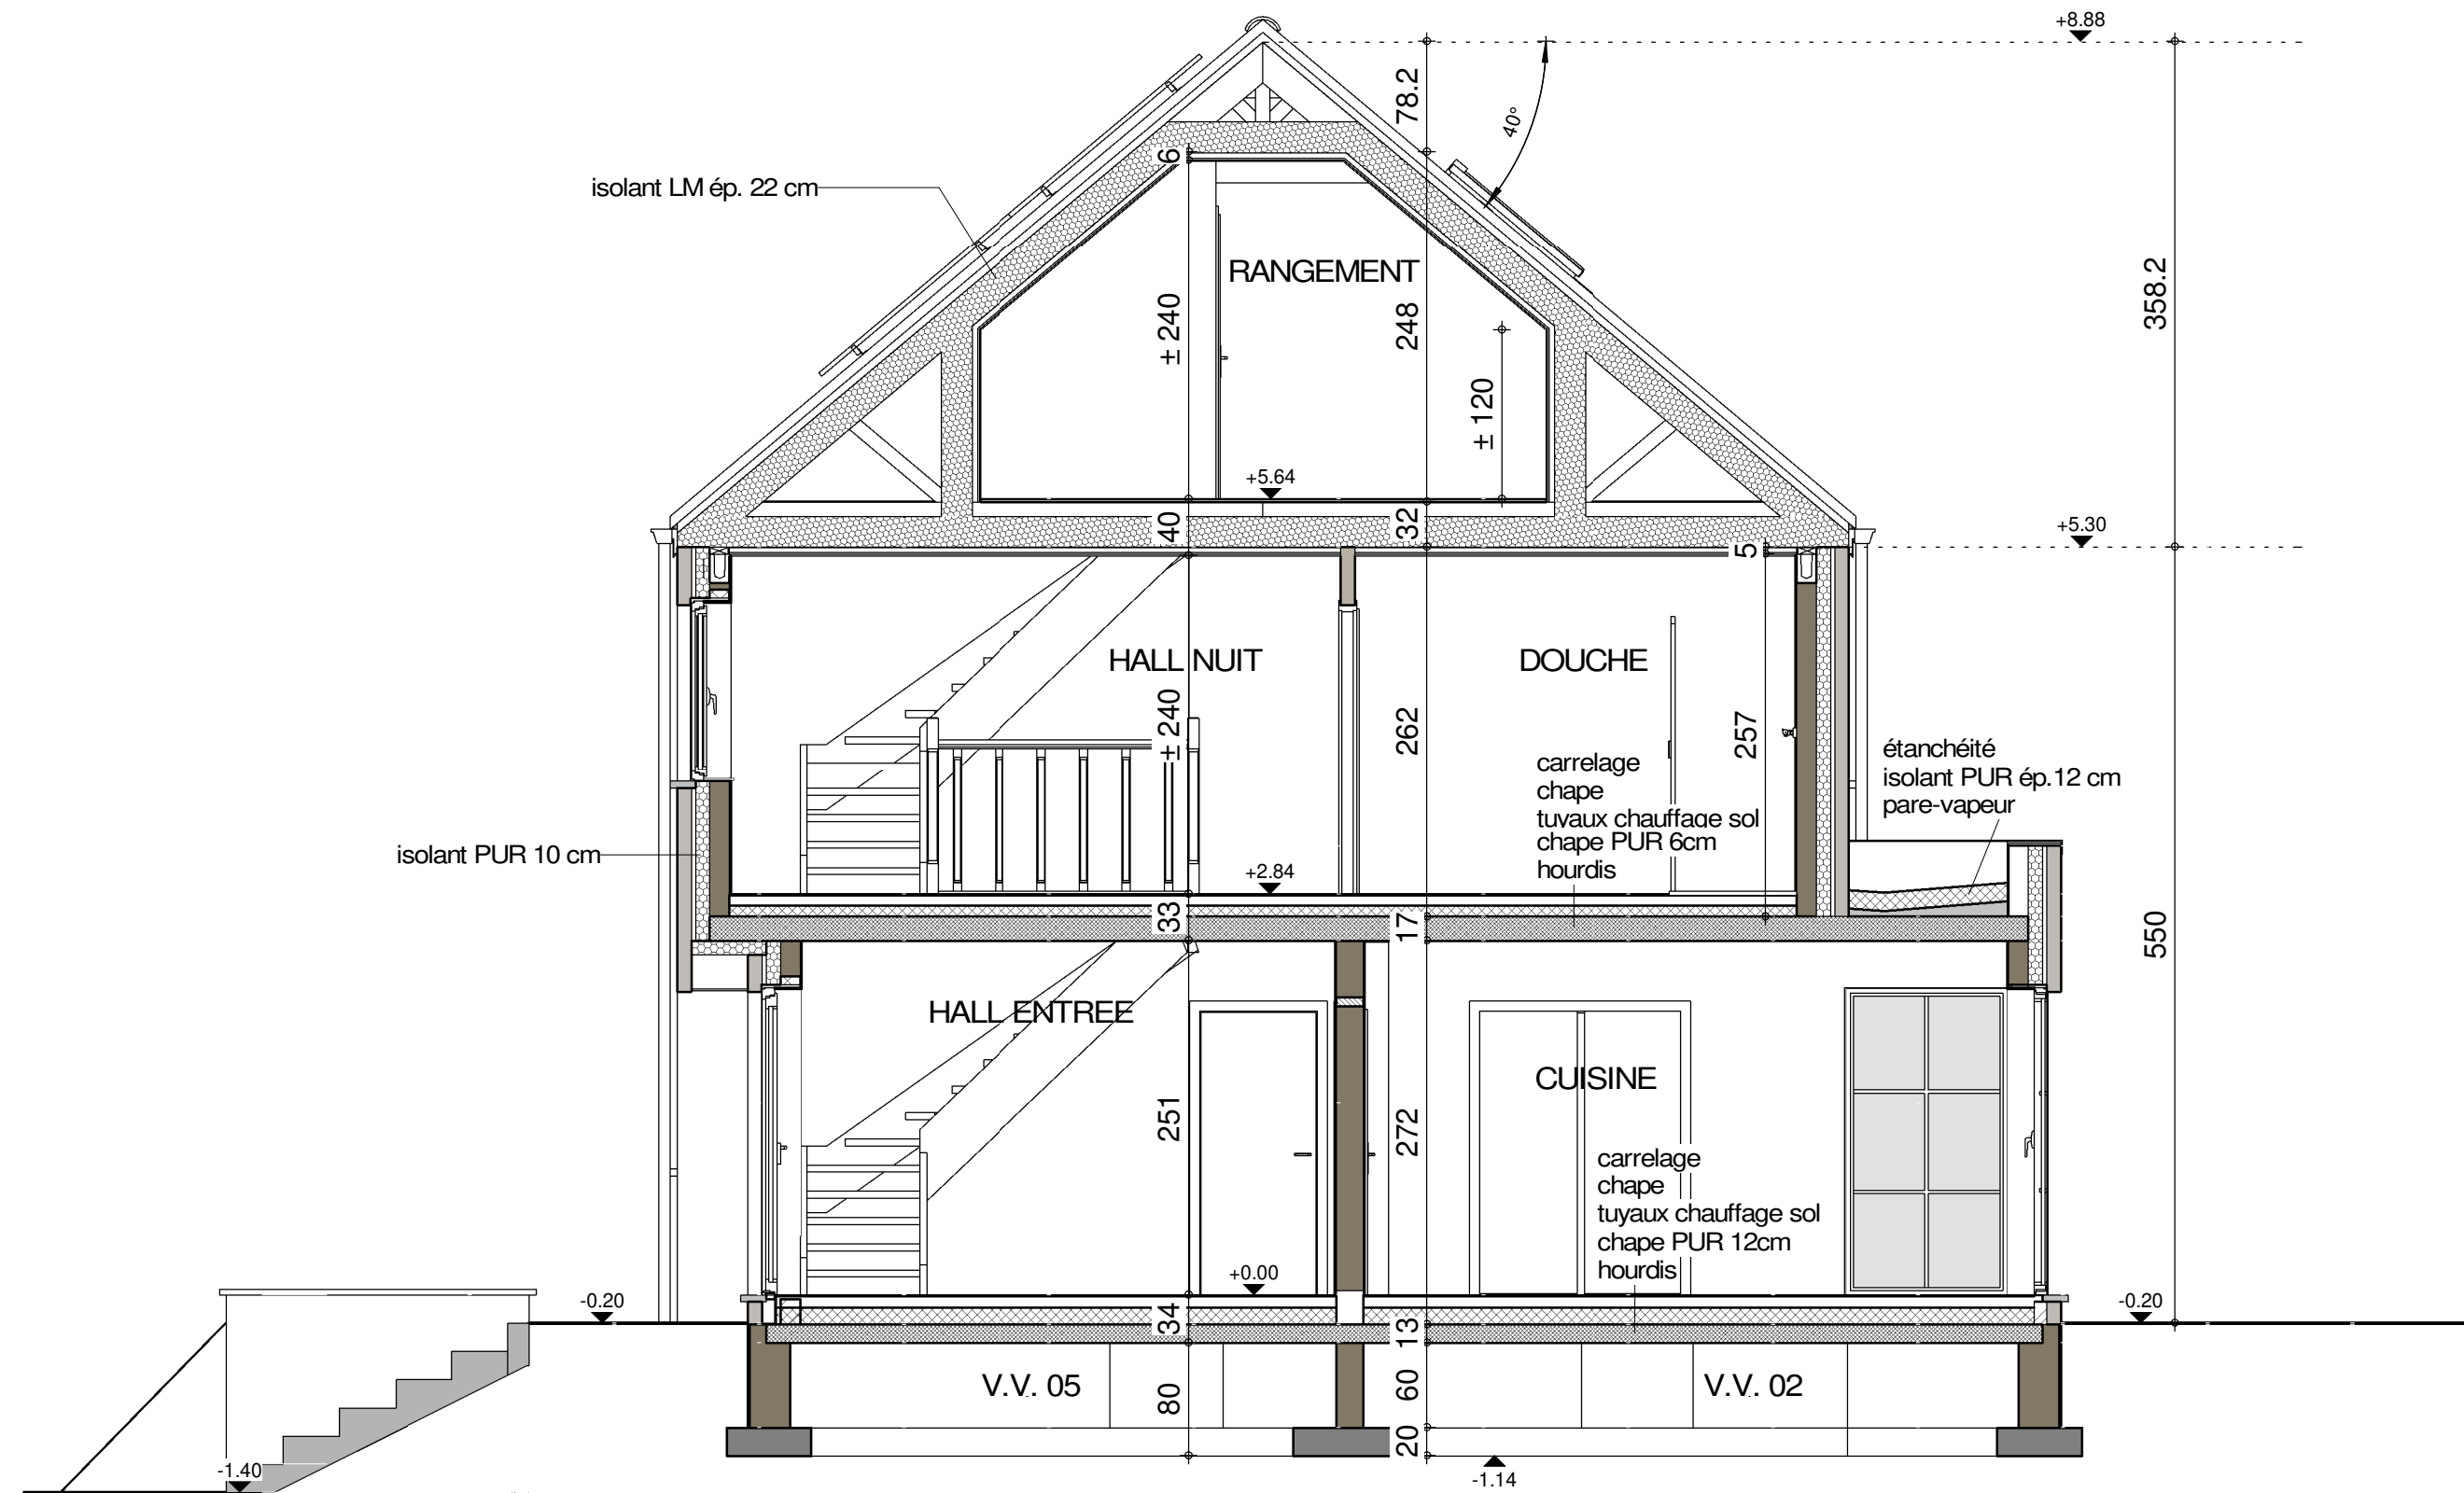

COUPE AA

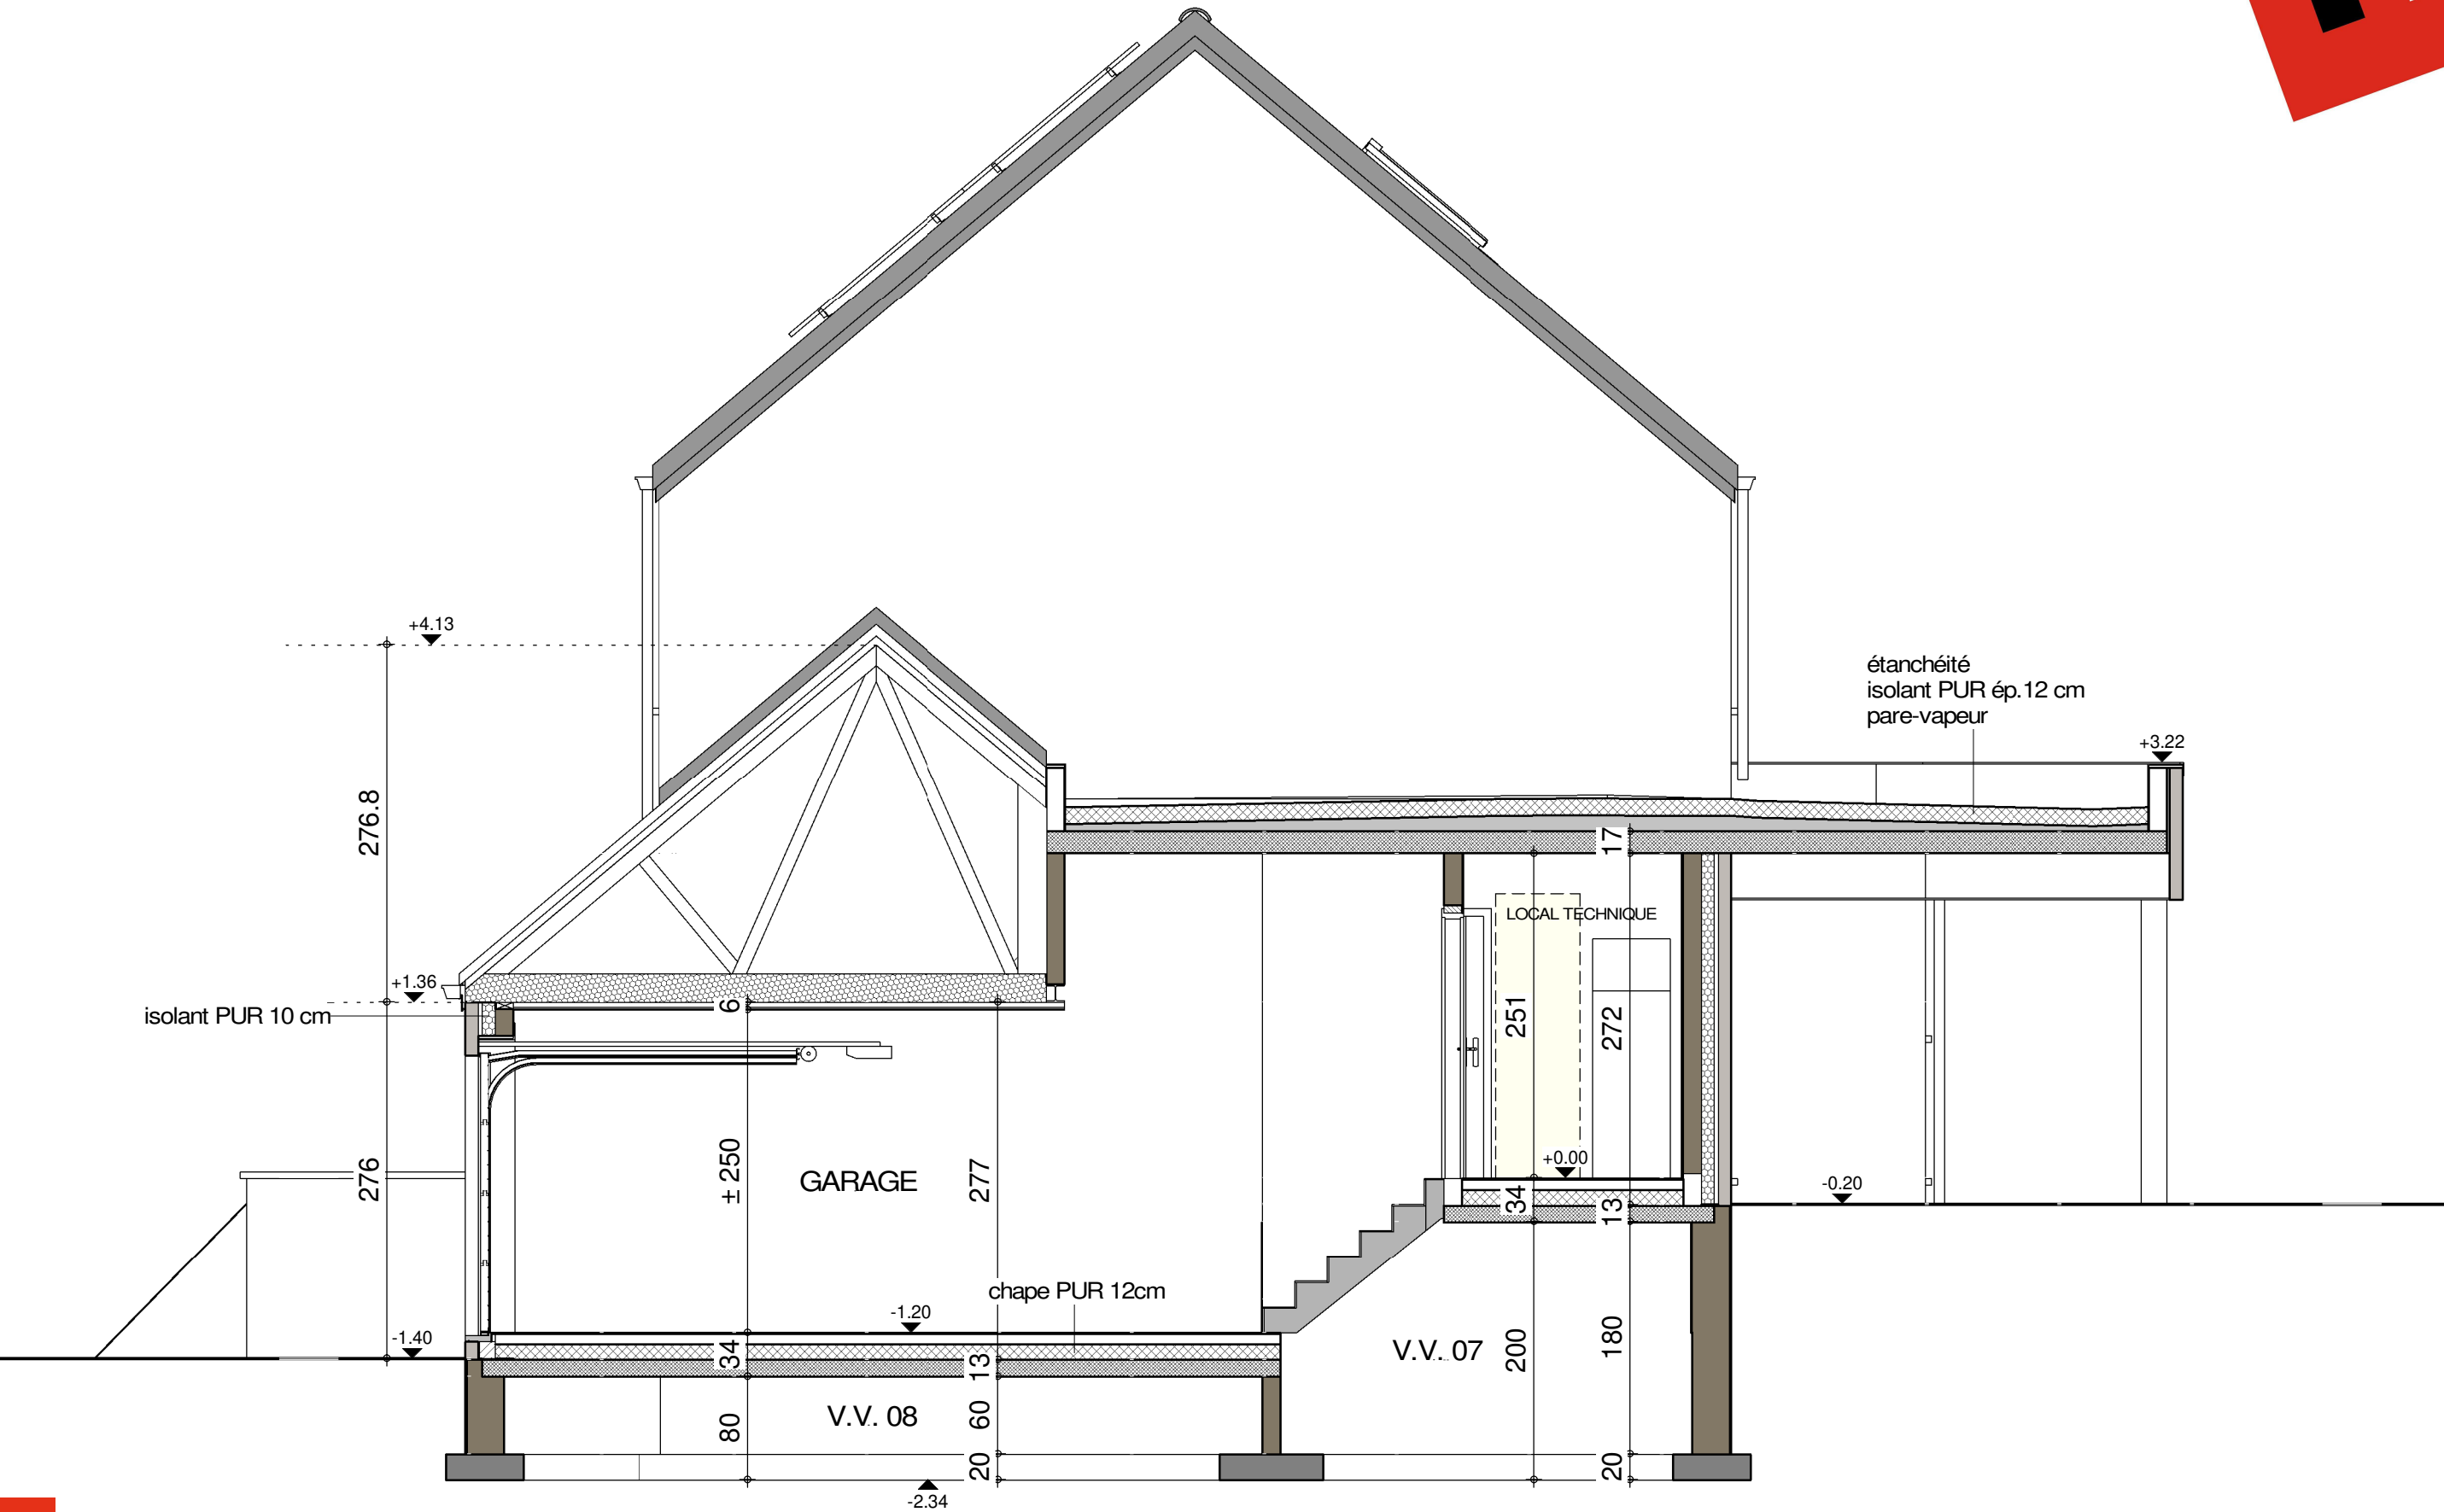

COUPE BB



AP-220573-01- DE SURAY/PIA-LIP-GOJ			
Date :	17/10/2023	Echelle :	1/50

Le présent projet reste la propriété de la S.A. THOMAS & PIRON. Il est protégé par la législation en matière de création et ne peut en aucun cas faire l'objet d'une copie même partielle sans l'autorisation de l'auteur.




FACADE AVANT



AP-220573-01- DE SURAY/PIA-LIP-GOJ			
Date :	17/10/2023	Echelle :	1/75



FACADE ARRIERE

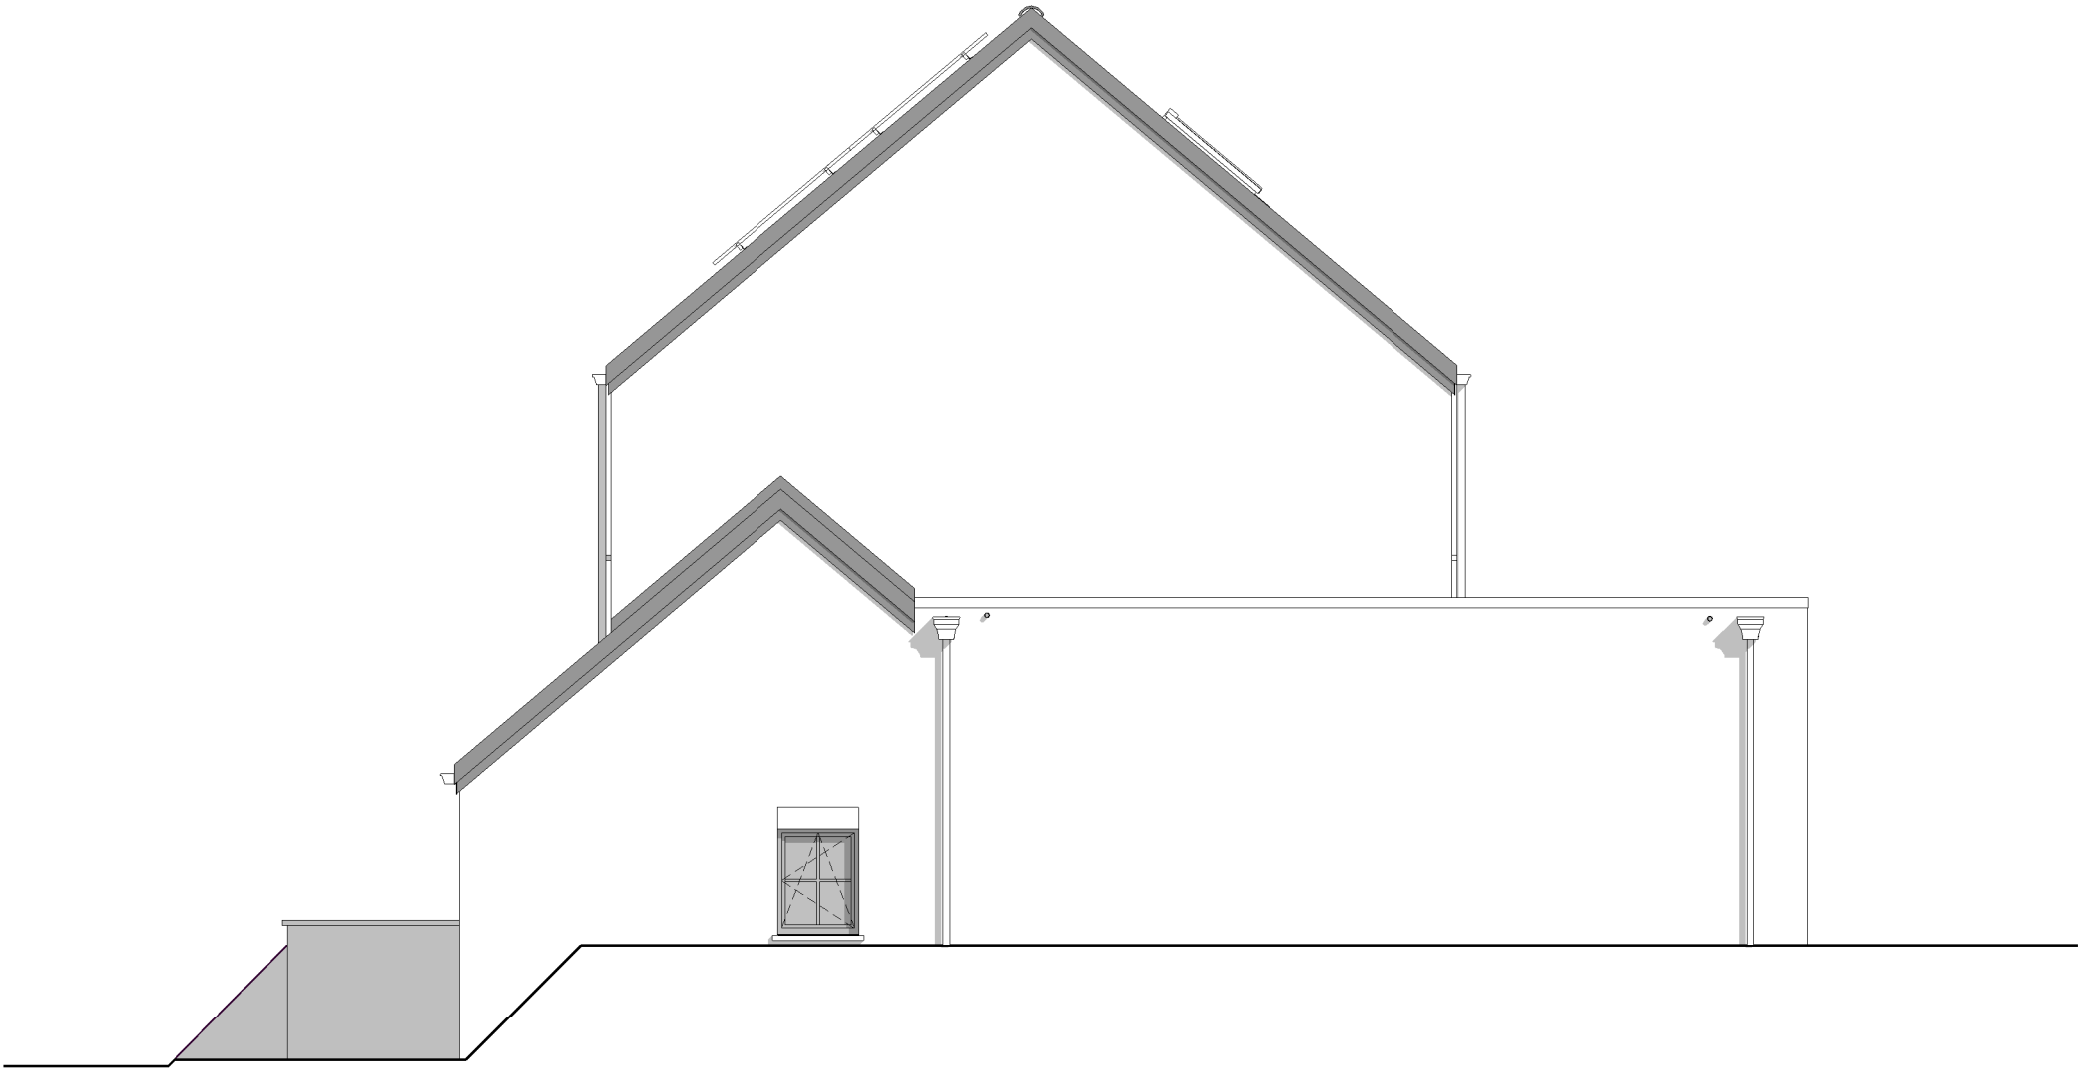

PIGNON DROIT



AP-220573-01- DE SURAY/PIA-LIP-GOJ			
Date :	17/10/2023	Echelle :	1/75



PIGNON GAUCHE

