

Monsieur Quentin DE VALENSART

Projet de construction d'une habitation à ANTHISNES



Image à titre d'illustration, non contractuelle.



PERSPECTIVE

AP-260044-ARFR-GOJ	
Date :	28/01/2026
Echelle :	


Le présent projet reste la propriété de la S.A. THOMAS & PIRON . Il est protégé par la législation en matière de création et ne peut en aucun cas faire l'objet d'une copie même partielle sans l'autorisation de l'auteur .

Monsieur Quentin DE VALENSART

Projet de construction d'une habitation à ANTHISNES



Image à titre d'illustration, non contractuelle.

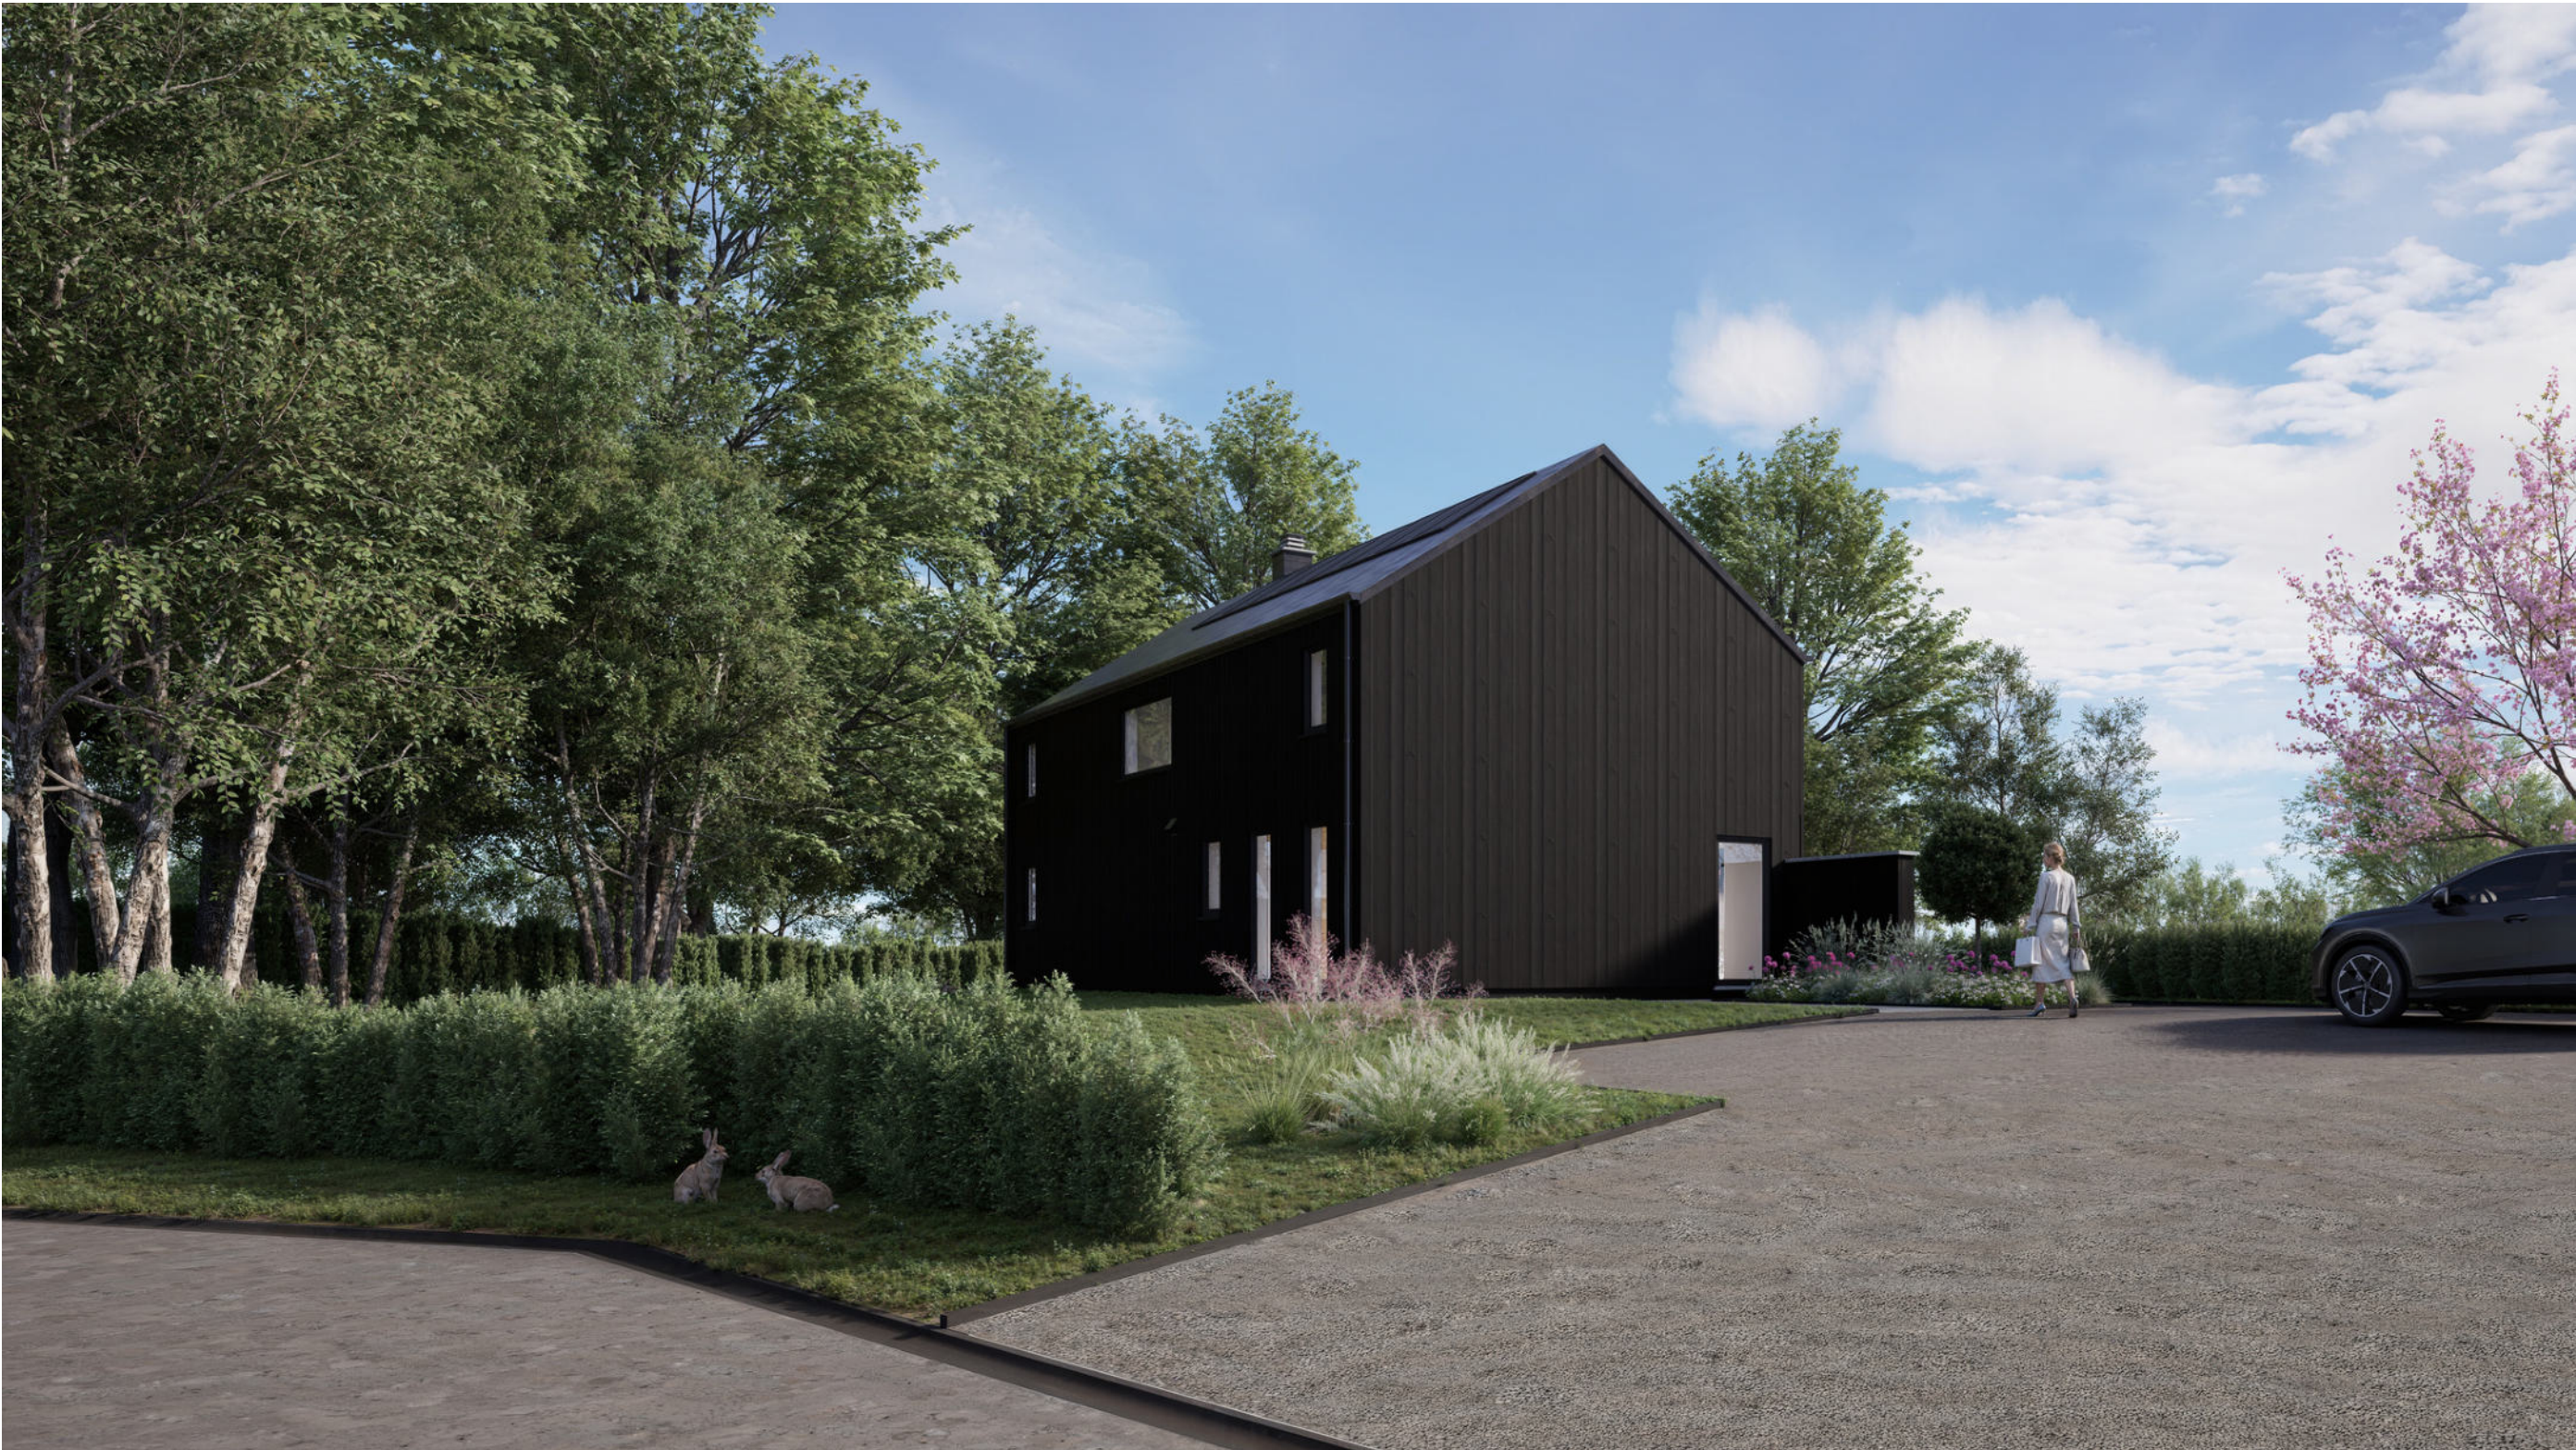

Le présent projet reste la propriété de la S.A. THOMAS & PIRON. Il est protégé par la législation en matière de création et ne peut en aucun cas faire l'objet d'une copie même partielle sans l'autorisation de l'auteur.



PERSPECTIVE

AP-260044-ARFR-GOJ	
Date :	28/01/2026
Echelle :	

Monsieur Quentin DE VALENSART

Projet de construction d'une habitation à ANTHISNES



Image à titre d'illustration, non contractuelle.



PERSPECTIVE

AP-260044-ARFR-GOJ	
Date :	28/01/2026
Echelle :	

Le présent projet reste la propriété de la S.A. THOMAS & PIRON . Il est protégé par la législation en matière de création et ne peut en aucun cas faire l'objet d'une copie même partielle sans l'autorisation de l'auteur .

Monsieur Quentin DE VALENSART

Projet de construction d'une habitation à ANTHISNES



Image à titre d'illustration, non contractuelle.



PERSPECTIVE

AP-260044-ARFR-GOJ	
Date :	28/01/2026
Echelle :	

Le présent projet reste la propriété de la S.A. THOMAS & PIRON . Il est protégé par la législation en matière de création et ne peut en aucun cas faire l'objet d'une copie même partielle sans l'autorisation de l'auteur .

Monsieur Quentin DE VALENSART

Projet de construction d'une habitation à ANTHISNES



Image à titre d'illustration, non contractuelle.



PERSPECTIVE

AP-260044-ARFR-GOJ	
Date :	28/01/2026
Echelle :	

Le présent projet reste la propriété de la S.A. THOMAS & PIRON. Il est protégé par la législation en matière de création et ne peut en aucun cas faire l'objet d'une copie même partielle sans l'autorisation de l'auteur.

Monsieur Quentin DE VALENSART

Projet de construction d'une habitation à ANTHISNES



Image à titre d'illustration, non contractuelle.



PERSPECTIVE

AP-260044-ARFR-GOJ	
Date :	28/01/2026
Echelle :	

Le présent projet reste la propriété de la S.A. THOMAS & PIRON. Il est protégé par la législation en matière de création et ne peut en aucun cas faire l'objet d'une copie même partielle sans l'autorisation de l'auteur.

Monsieur Quentin DE VALENSART

Projet de construction d'une habitation à ANTHISNES



Image à titre d'illustration, non contractuelle.




PERSPECTIVE

AP-260044-ARFR-GOJ	
Date :	28/01/2026
Echelle :	


Le présent projet reste la propriété de la S.A. THOMAS & PIRON . Il est protégé par la législation en matière de création et ne peut en aucun cas faire l'objet d'une copie même partielle sans l'autorisation de l'auteur .

Projet de construction d'une habitation à **ANTHISNES**

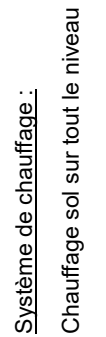

Echelle :	1/50
-----------	------

Projet de construction d'une habitation à **ANTHISNES**

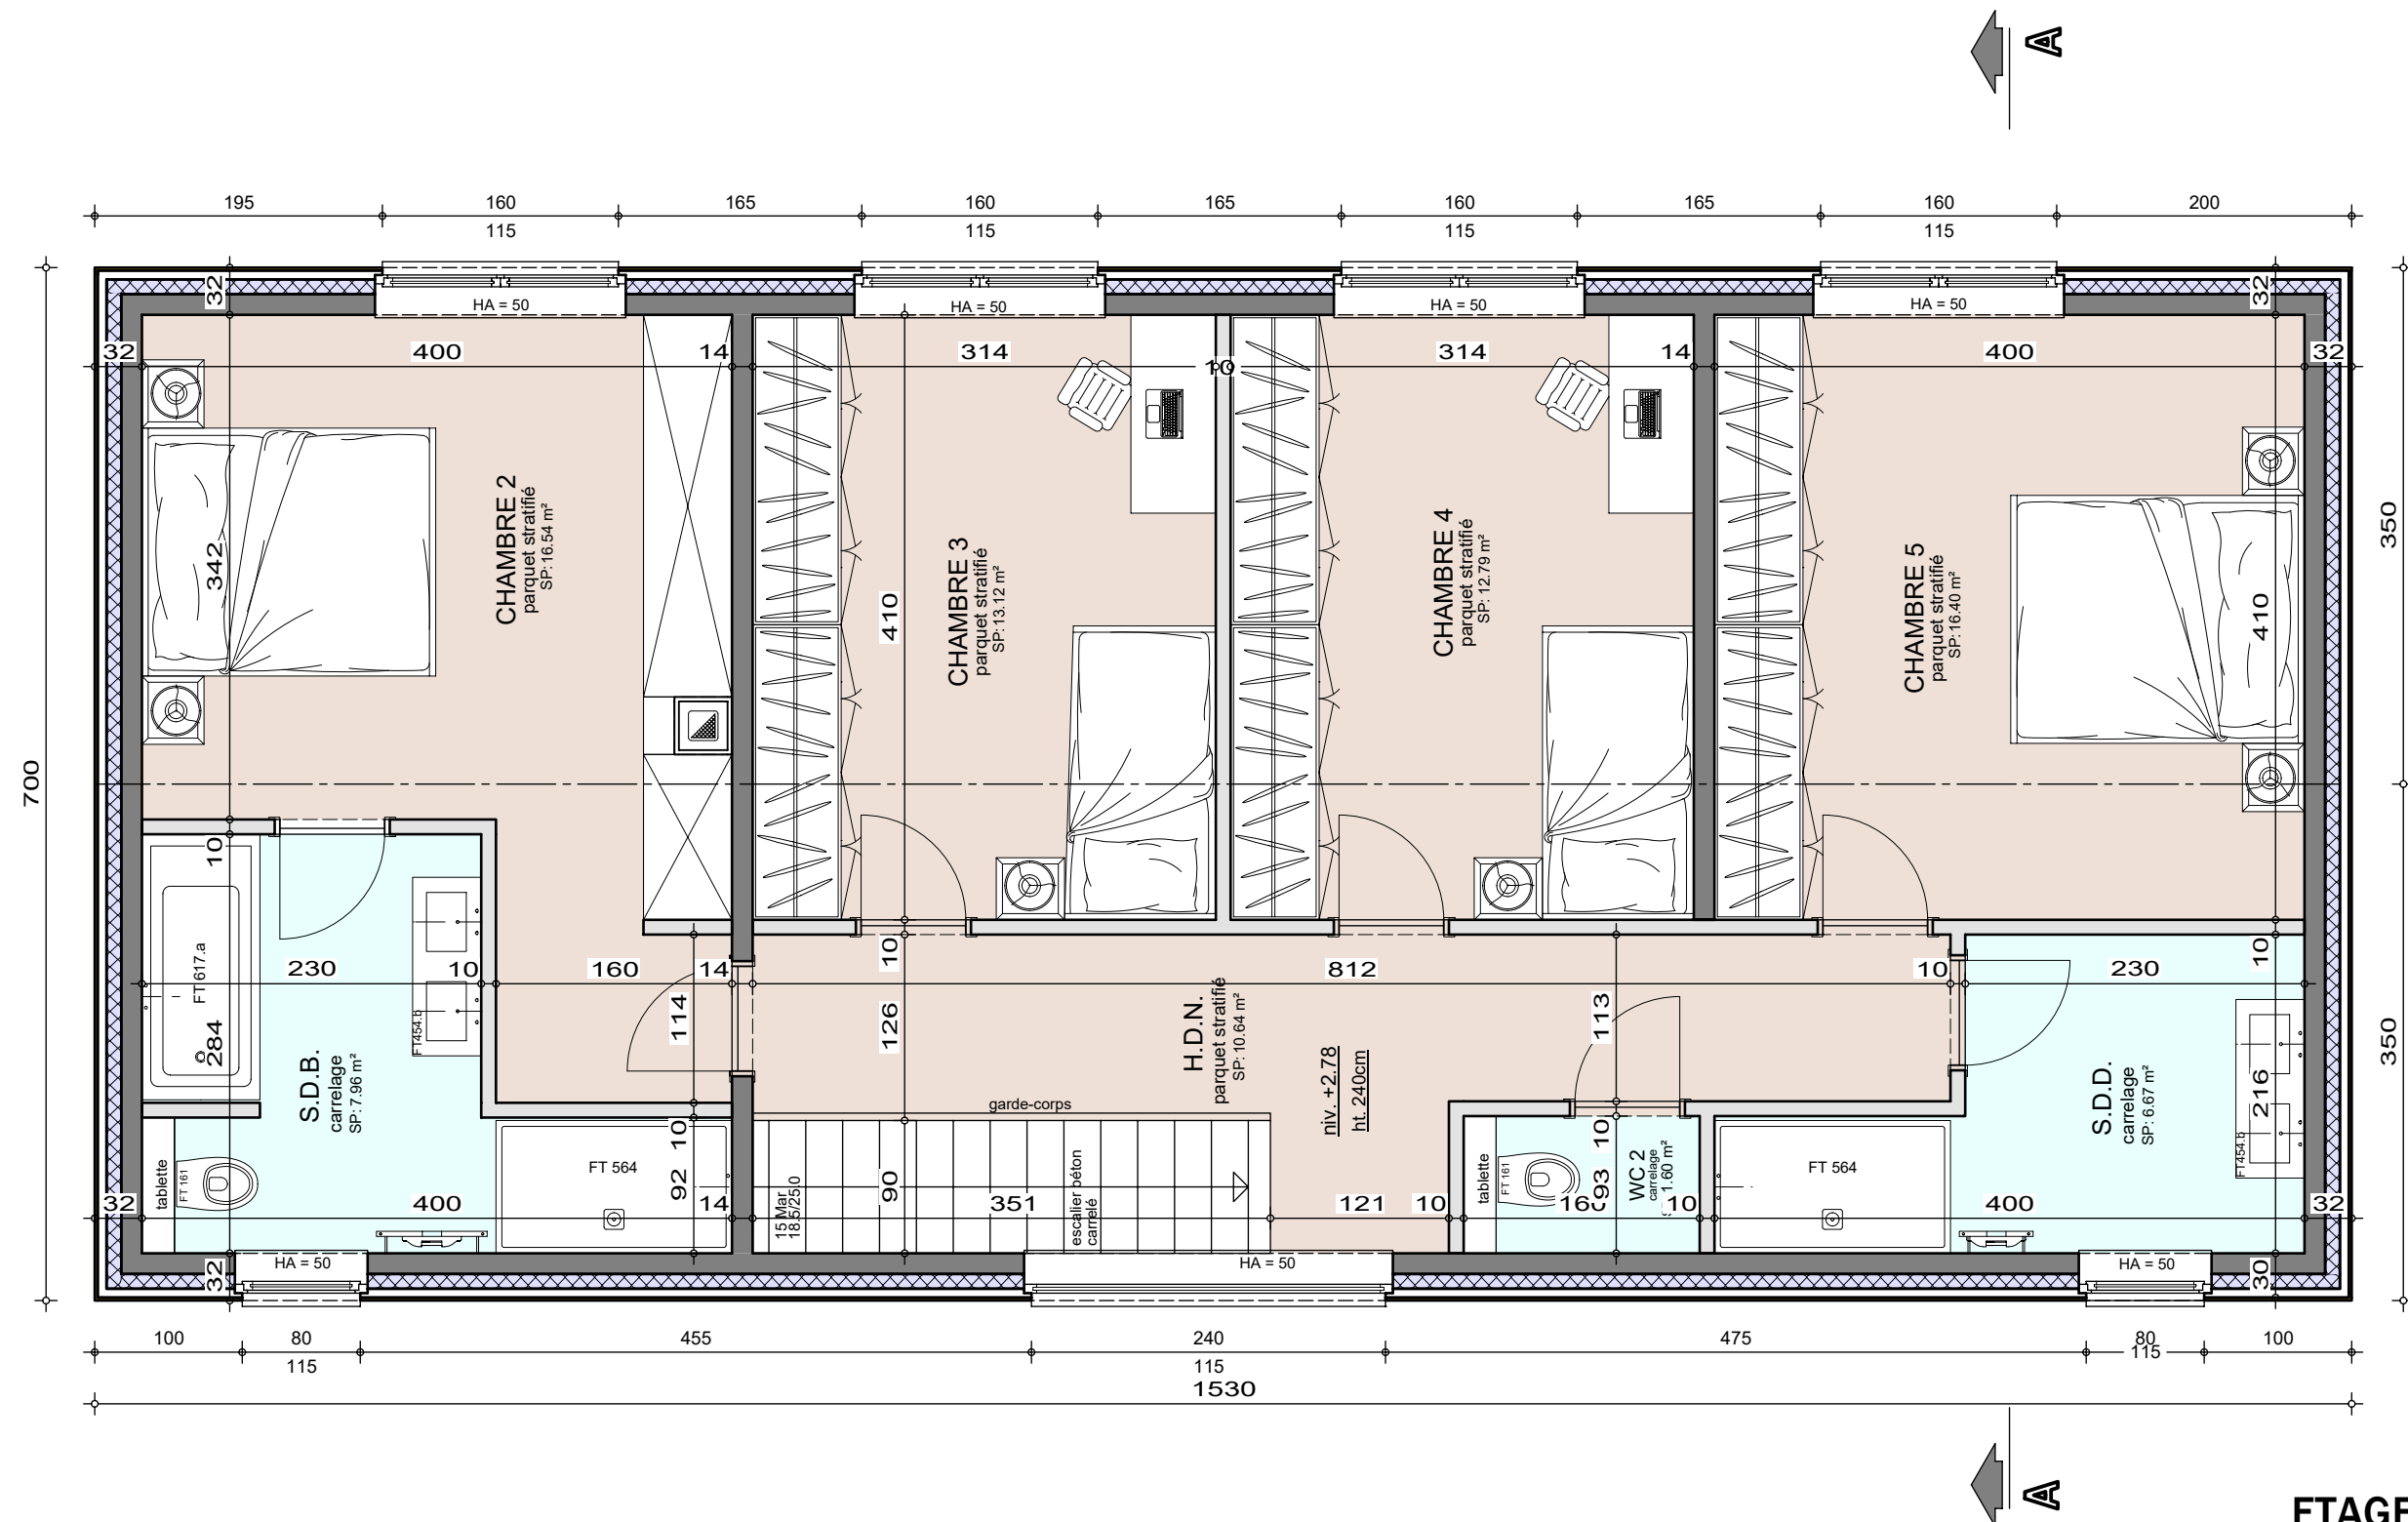


Echelle : 1/50



Monsieur Quentin DE VALENSART

Projet de construction d'une habitation à ANTHISNES

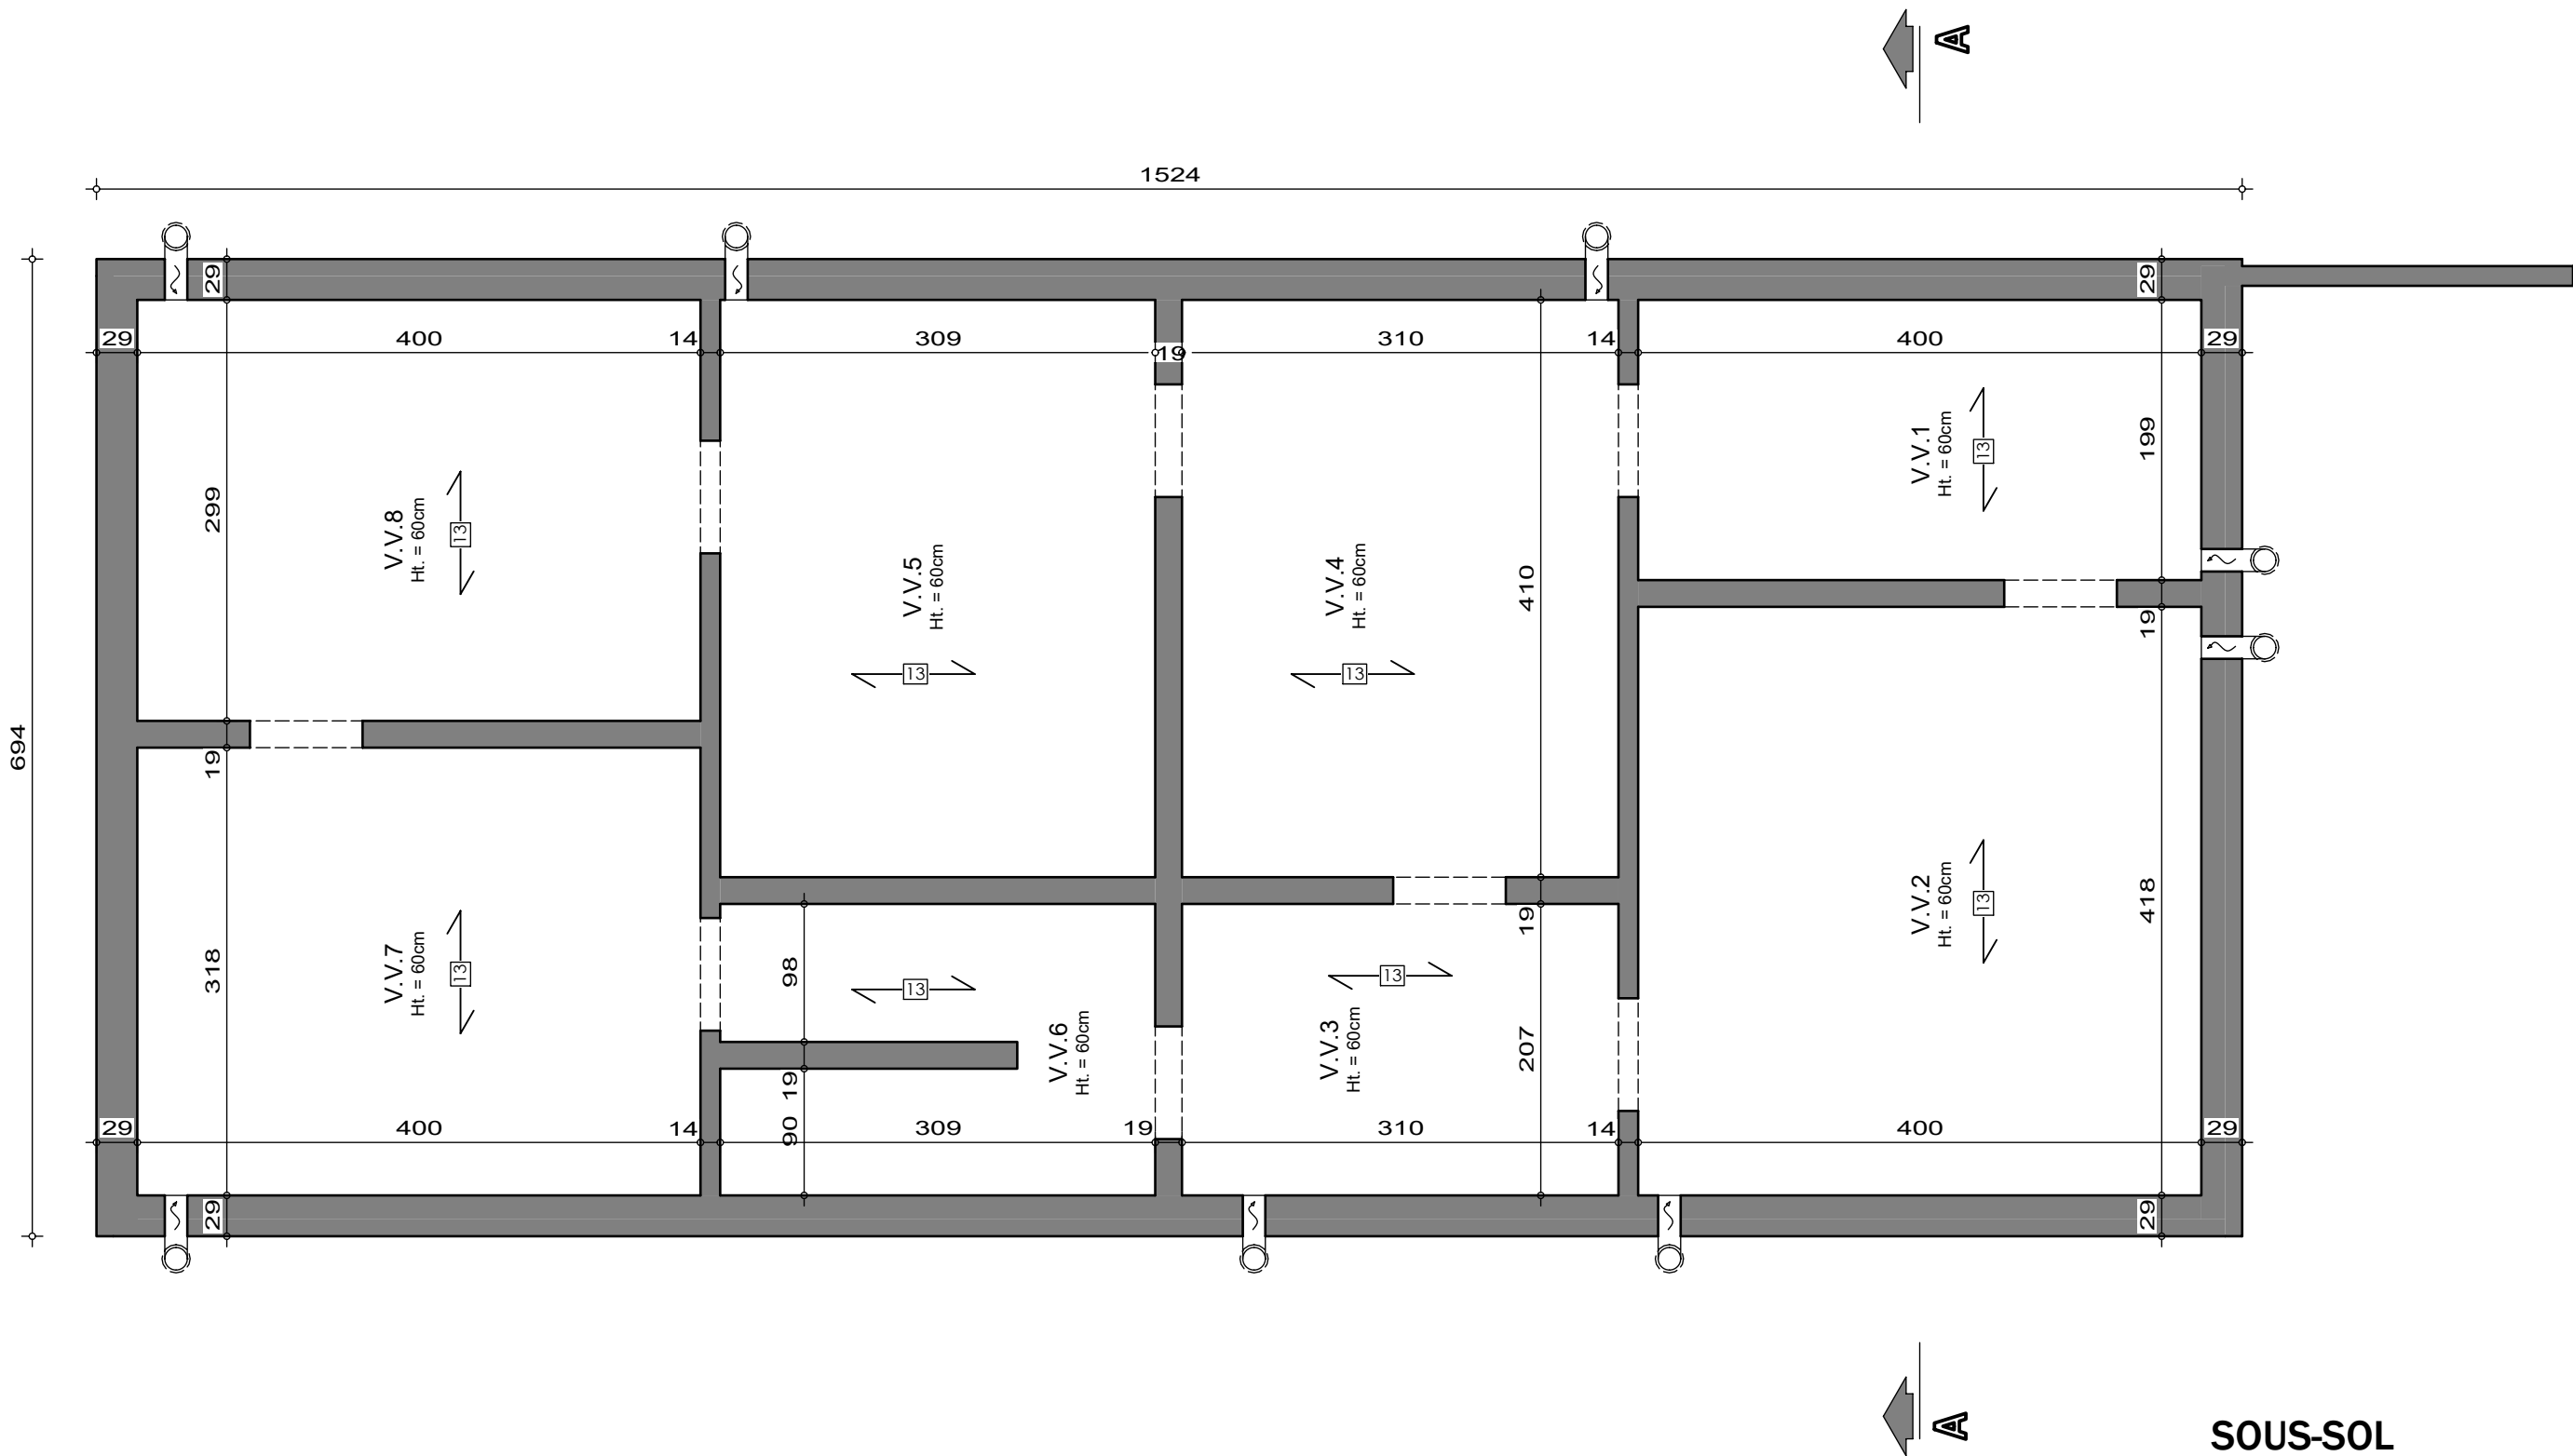

SOUS-SOL


AP-260044-DE VALENSART-ARFR-GOJ
Date : 28/01/2026
Echelle : 1/50



Le présent projet reste la propriété de la S.A. THOMAS & PIRON. Il est protégé par la législation en matière de création et ne peut en aucun cas faire l'objet d'une copie même partielle sans l'autorisation de l'auteur.

Monsieur Quentin DE VALENSART

Projet de construction d'une habitation à ANTHISNES

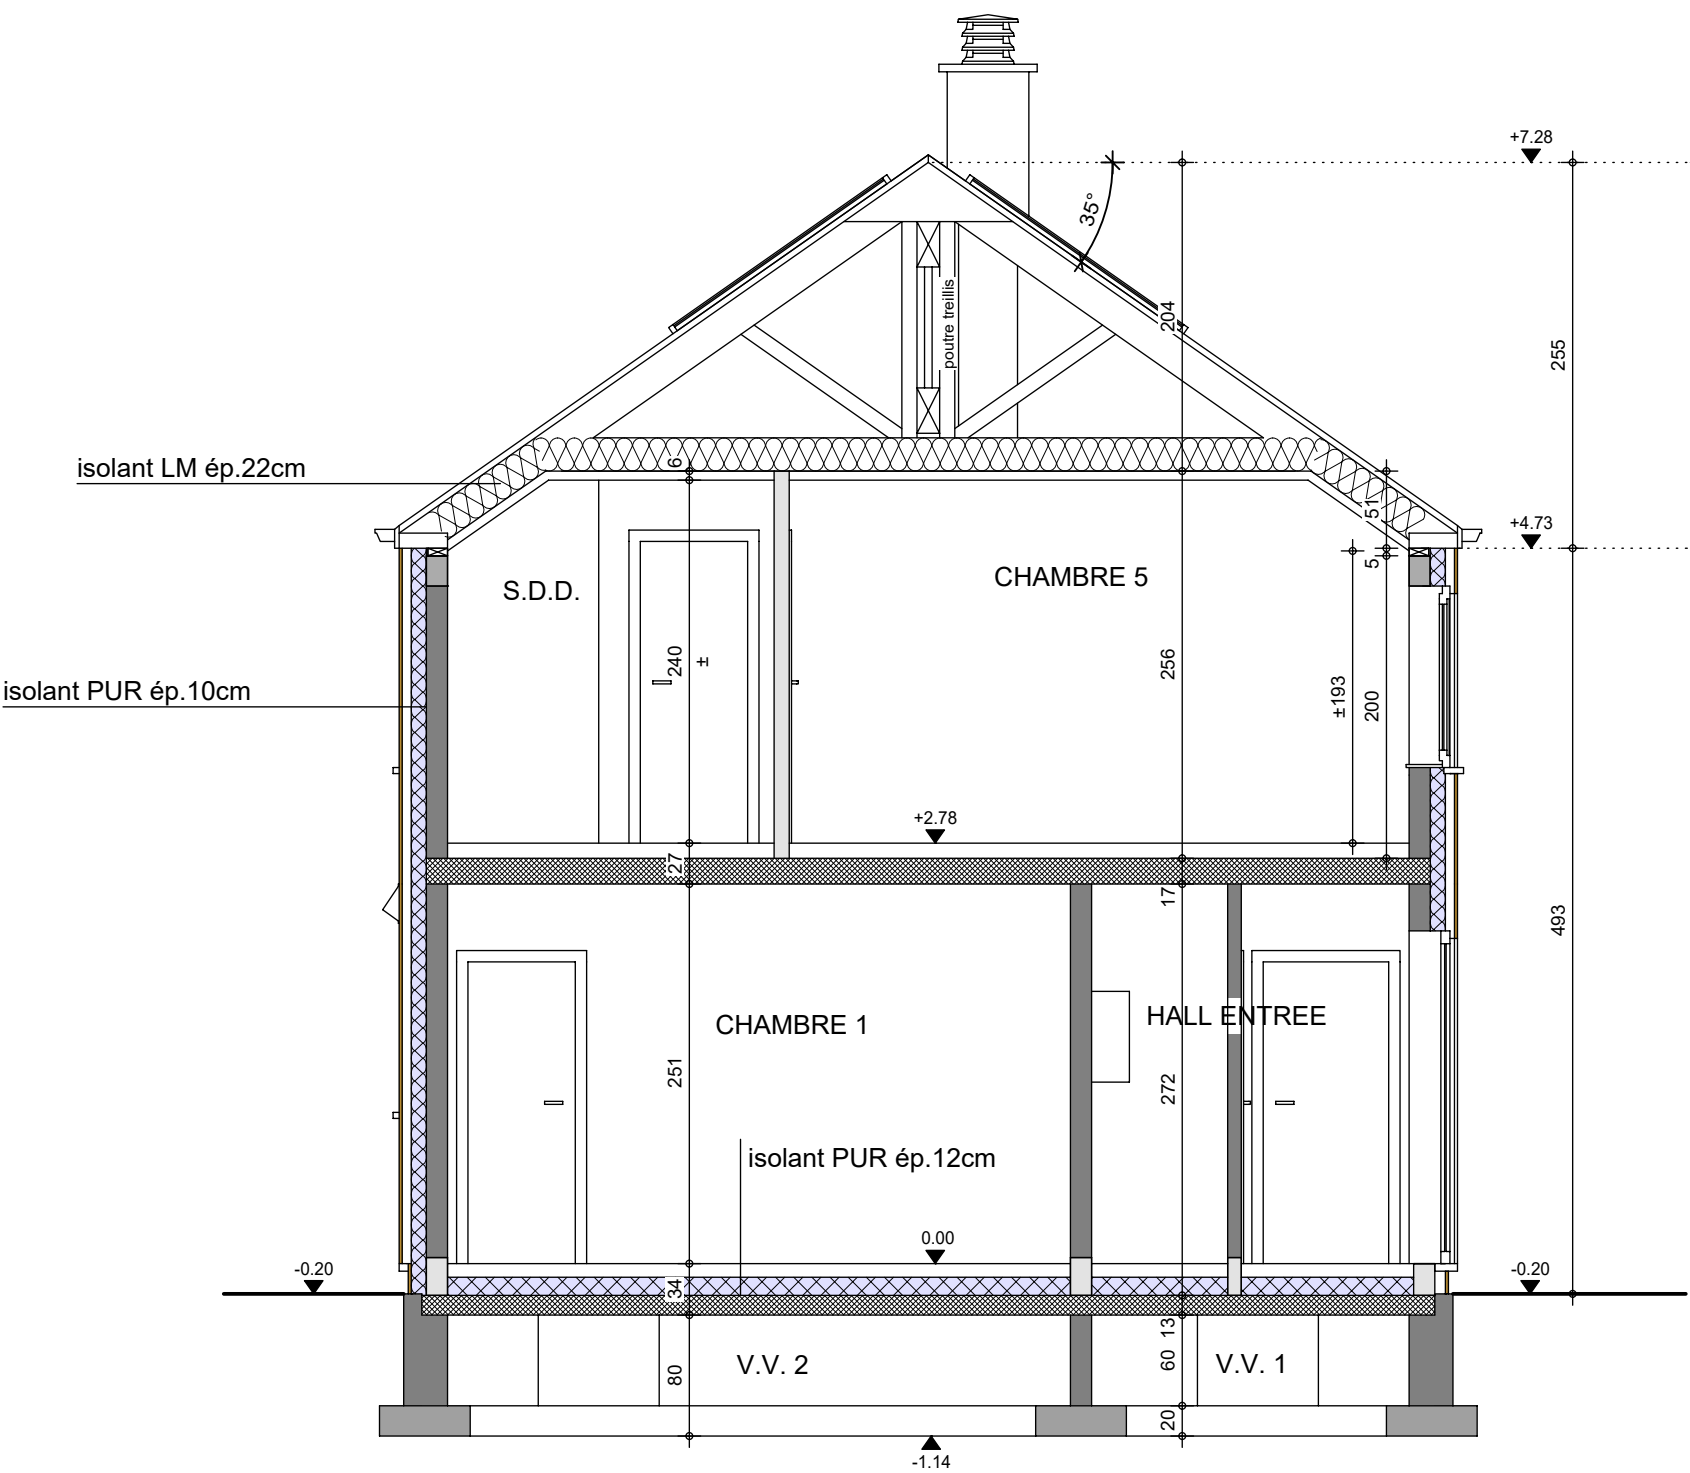

COUPE AA

AP-260044-DE VALENSART-ARFR-GOJ

Date : 28/01/2026

Echelle : 1/50

Monsieur Quentin DE VALENSART

Projet de construction d'une habitation à ANTHISNES



Image à titre d'illustration, non contractuelle.



FACADE AVANT

AP-260044-ARFR-GOJ	
Date :	28/01/2026
Echelle :	

Le présent projet reste la propriété de la S.A. THOMAS & PIRON . Il est protégé par la législation en matière de création et ne peut en aucun cas faire l'objet d'une copie même partielle sans l'autorisation de l'auteur .

Monsieur Quentin DE VALENSART

Projet de construction d'une habitation à ANTHISNES



Image à titre d'illustration, non contractuelle.



FACADE ARRIERE

AP-260044-ARFR-GOJ	
Date :	28/01/2026
Echelle :	

Le présent projet reste la propriété de la S.A. THOMAS & PIRON . Il est protégé par la législation en matière de création et ne peut en aucun cas faire l'objet d'une copie même partielle sans l'autorisation de l'auteur .

Monsieur Quentin DE VALENSART

Projet de construction d'une habitation à ANTHISNES



Image à titre d'illustration, non contractuelle.



FACADE DROITE

AP-260044-ARFR-GOJ	
Date :	28/01/2026
Echelle :	

Le présent projet reste la propriété de la S.A. THOMAS & PIRON . Il est protégé par la législation en matière de création et ne peut en aucun cas faire l'objet d'une copie même partielle sans l'autorisation de l'auteur .

Monsieur Quentin DE VALENSART

Projet de construction d'une habitation à ANTHISNES



Image à titre d'illustration, non contractuelle.



Le présent projet reste la propriété de la S.A. THOMAS & PIRON . Il est protégé par la législation en matière de création et ne peut en aucun cas faire l'objet d'une copie même partielle sans l'autorisation de l'auteur .



FACADE GAUCHE

AP-260044-ARFR-GOJ	
Date :	28/01/2026
Echelle :	