



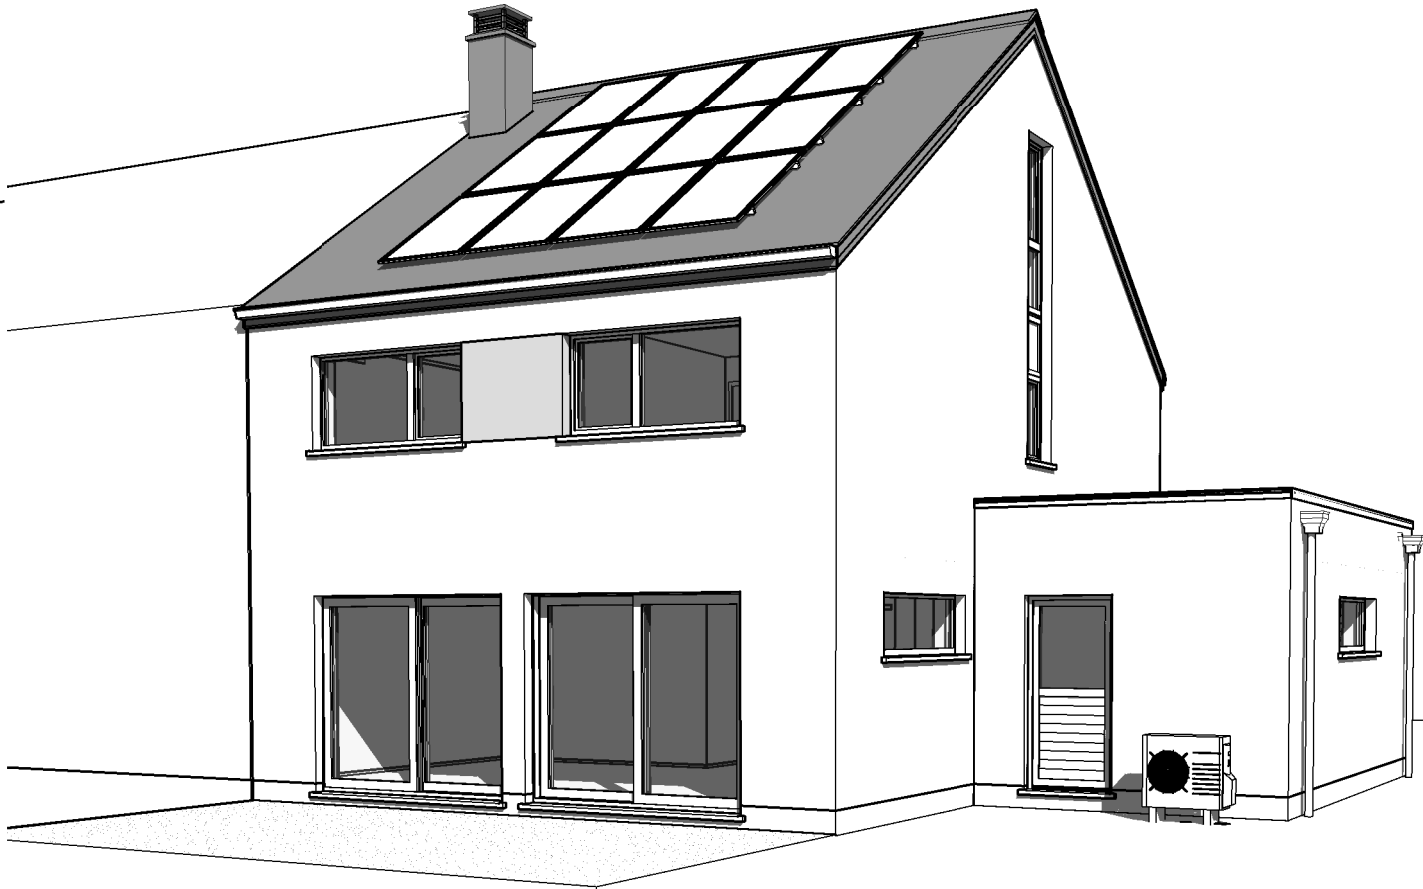


AP-220249.01-/HUT/VACH		
Date :	20/12/2022	Echelle :

Le présent projet reste la propriété de la S.A. THOMAS & PIRON. Il est protégé par la législation en matière de création et ne peut en aucun cas faire l'objet d'une copie même partielle sans l'autorisation de l'auteur.


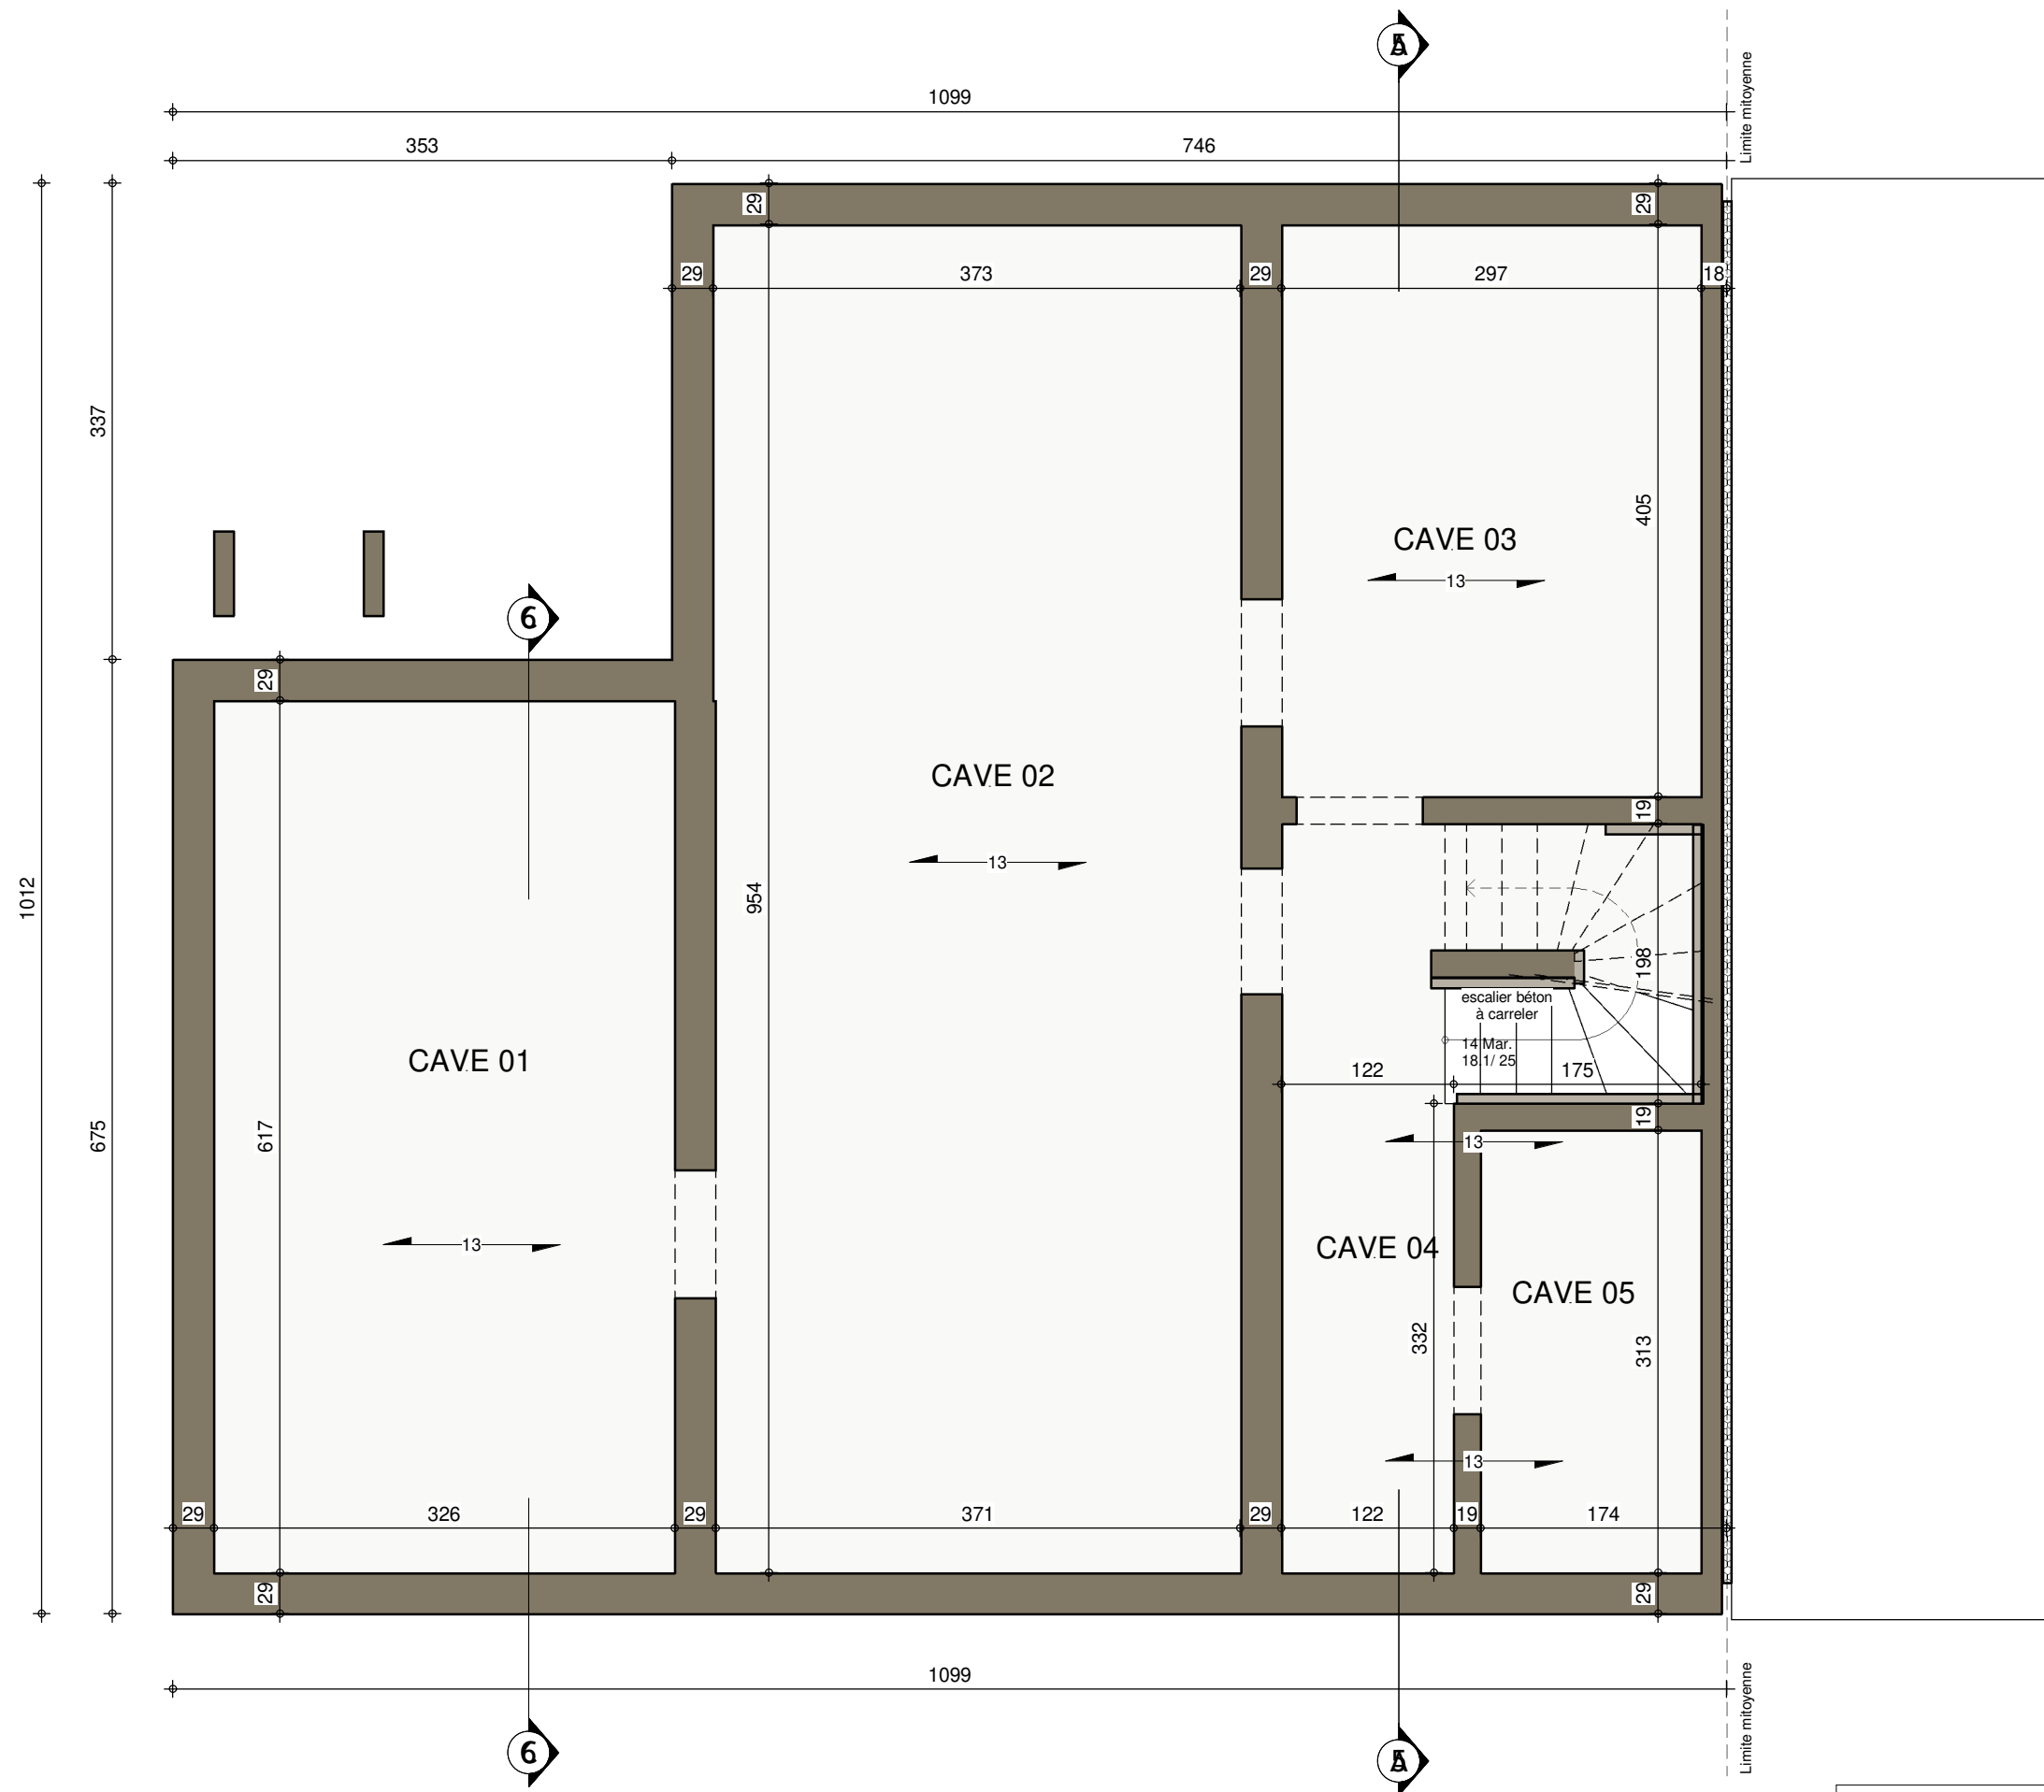


SOUS-SOL

AP-220249.01-/HUT/VACH			
Date :	20/12/2022	Echelle :	1/50

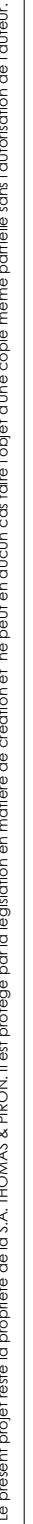


AP-220249.01-/HUT/VACH	
Date : 20/12/2022	Echelle : 1/50

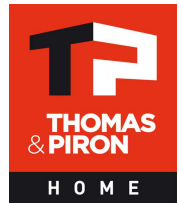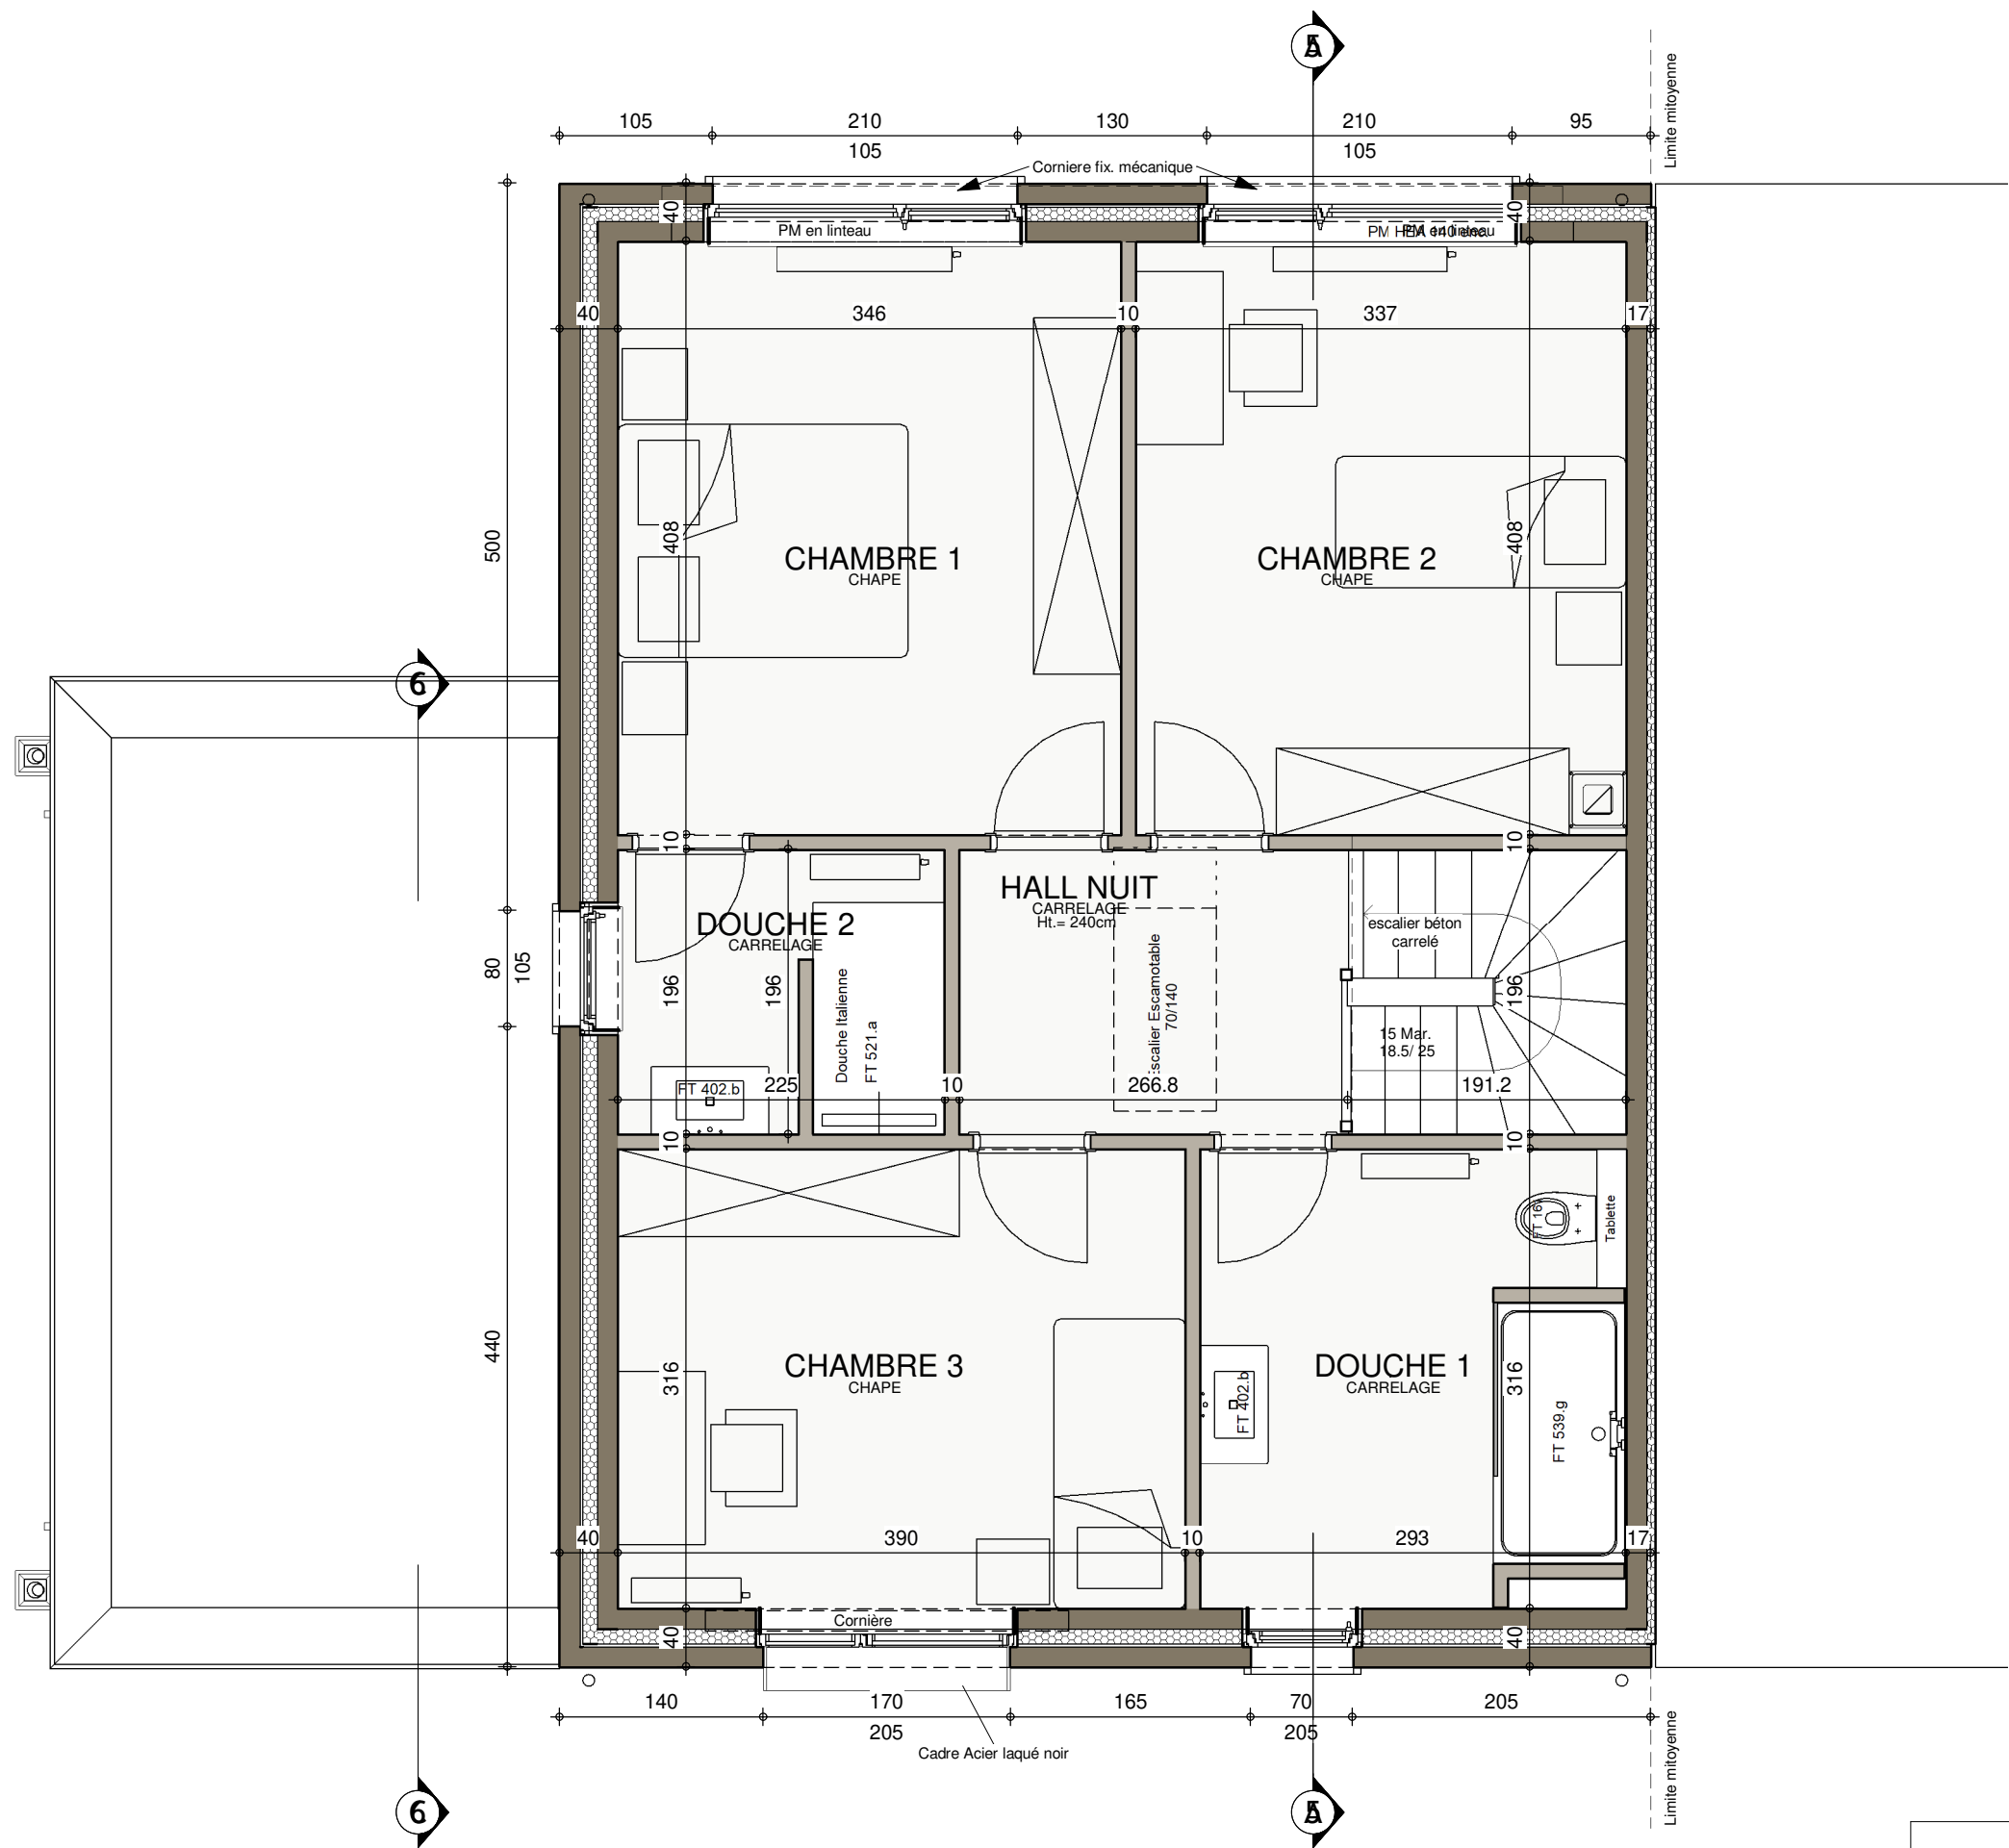


ETAGE

AP-220249.01-/HUT/VACH			
Date :	20/12/2022	Echelle :	1/50

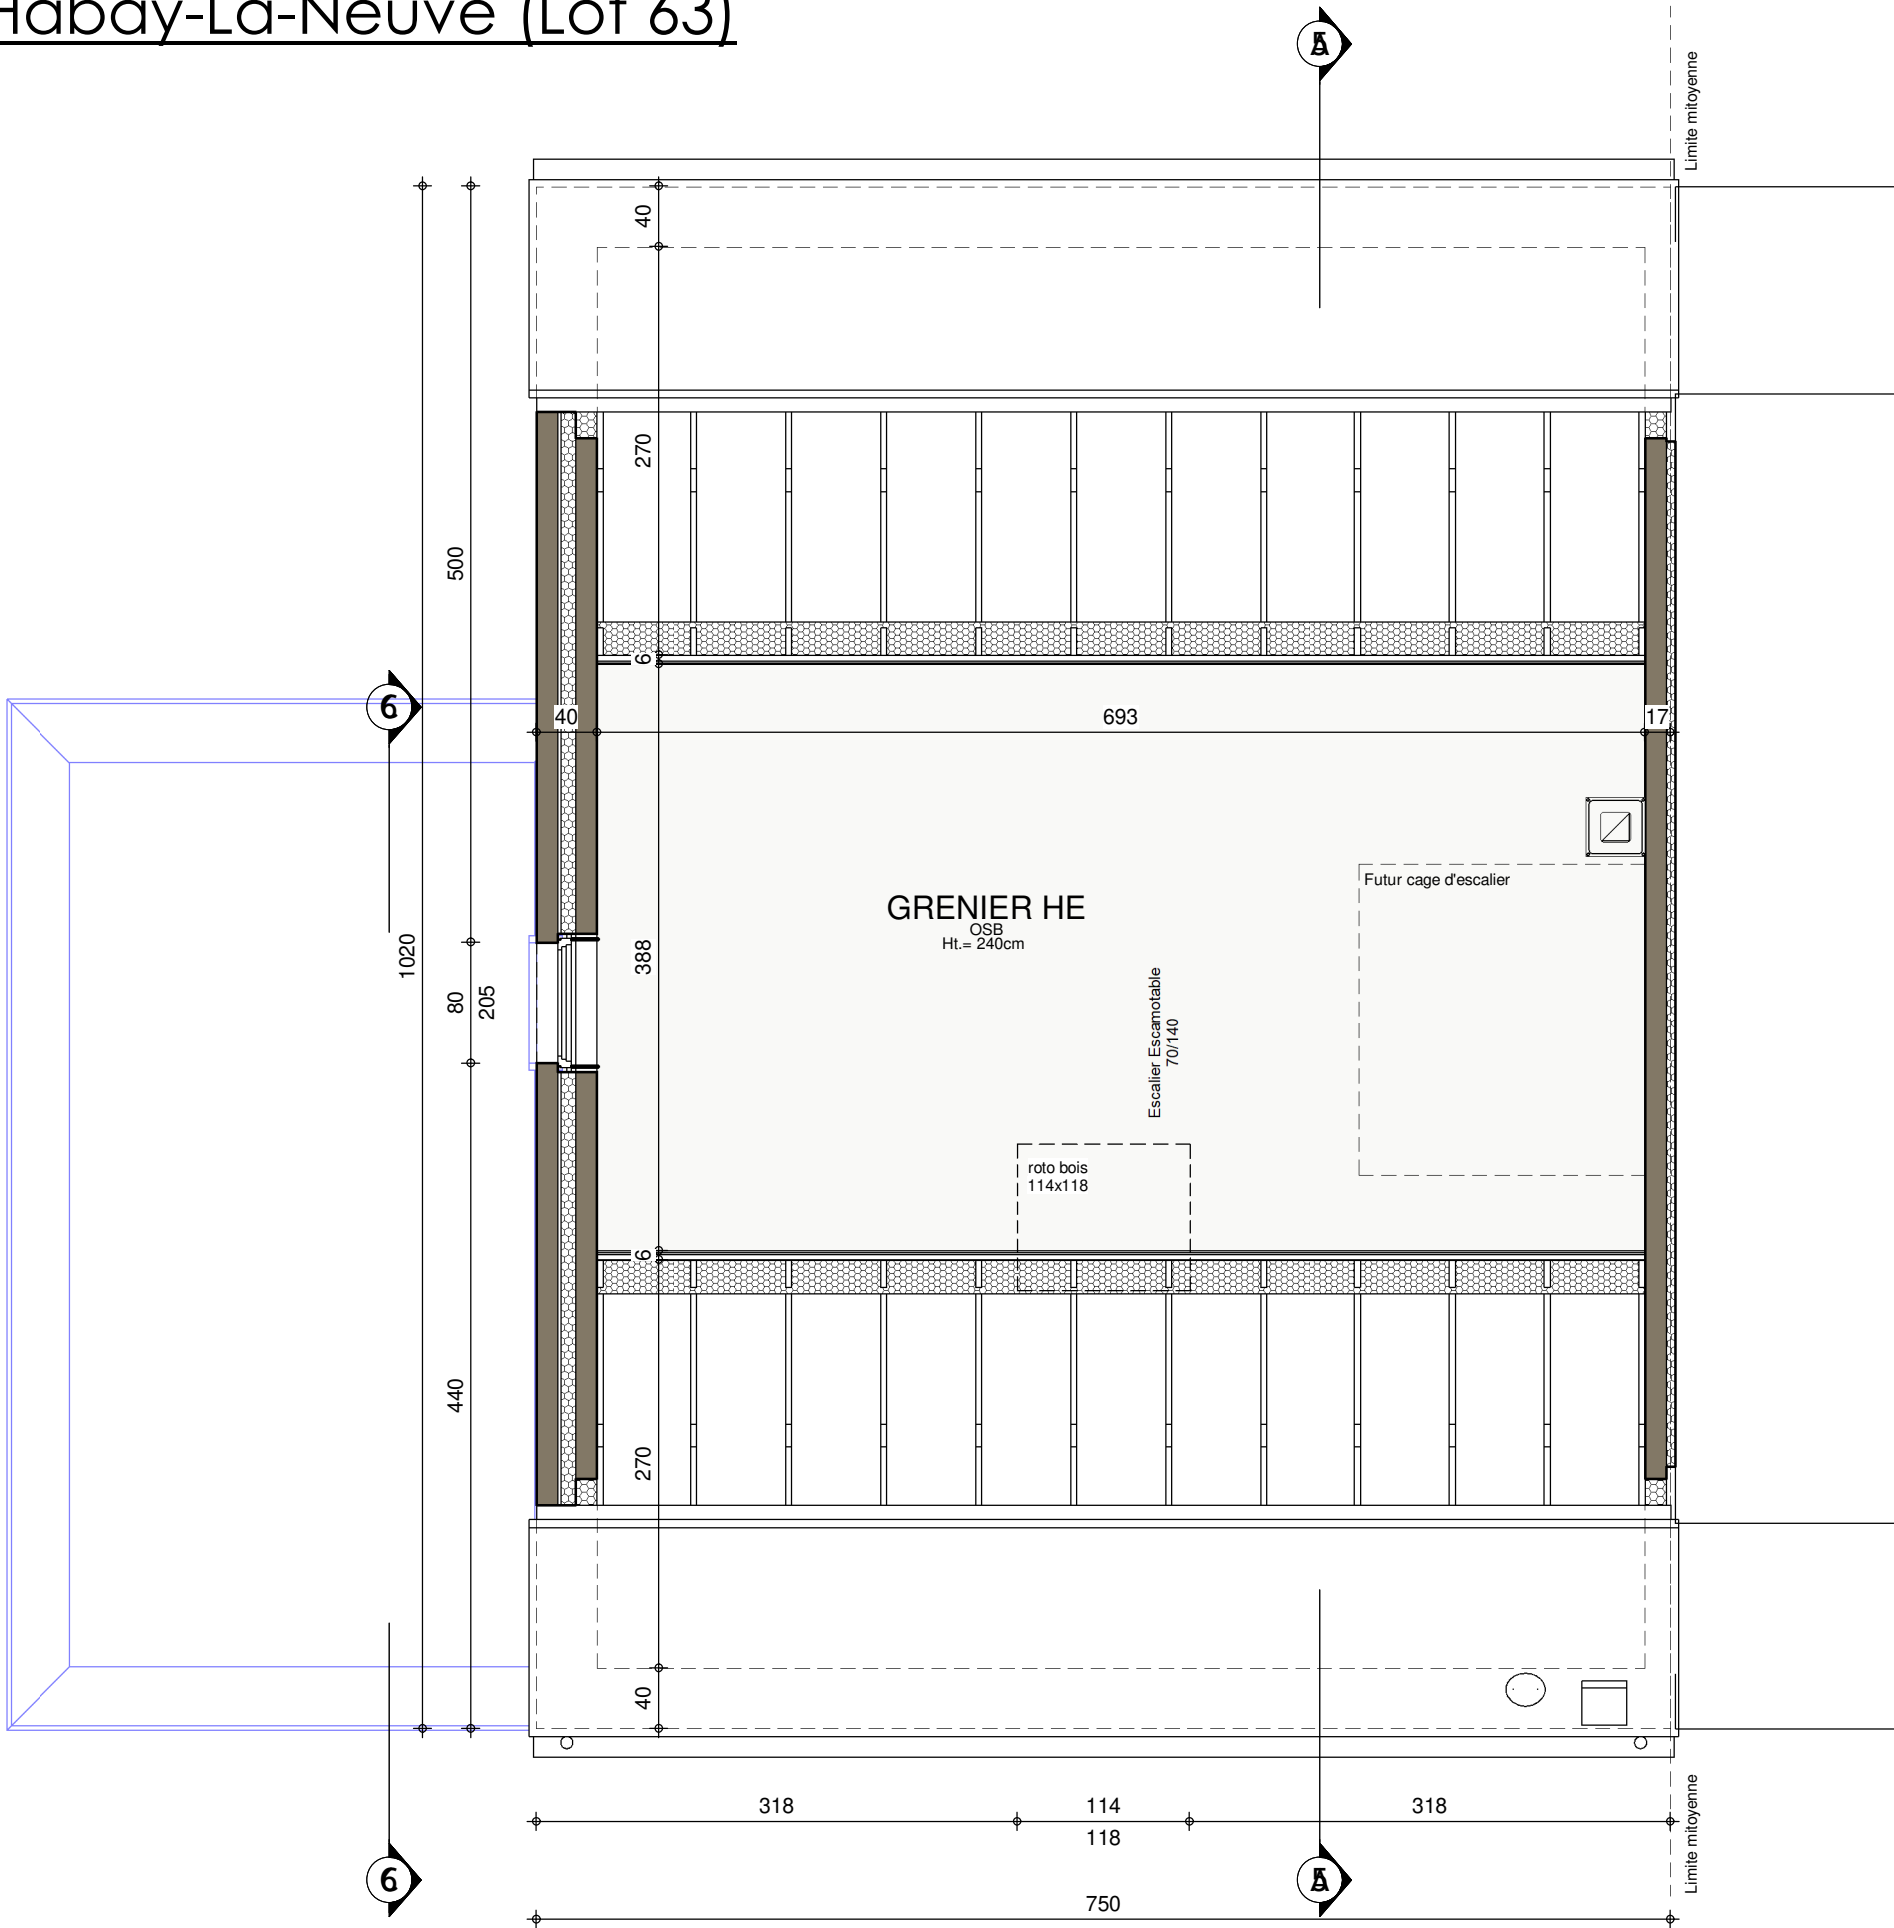


COMBLES

AP-220249.01-/HUT/VACH			
Date :	20/12/2022	Echelle :	1/50

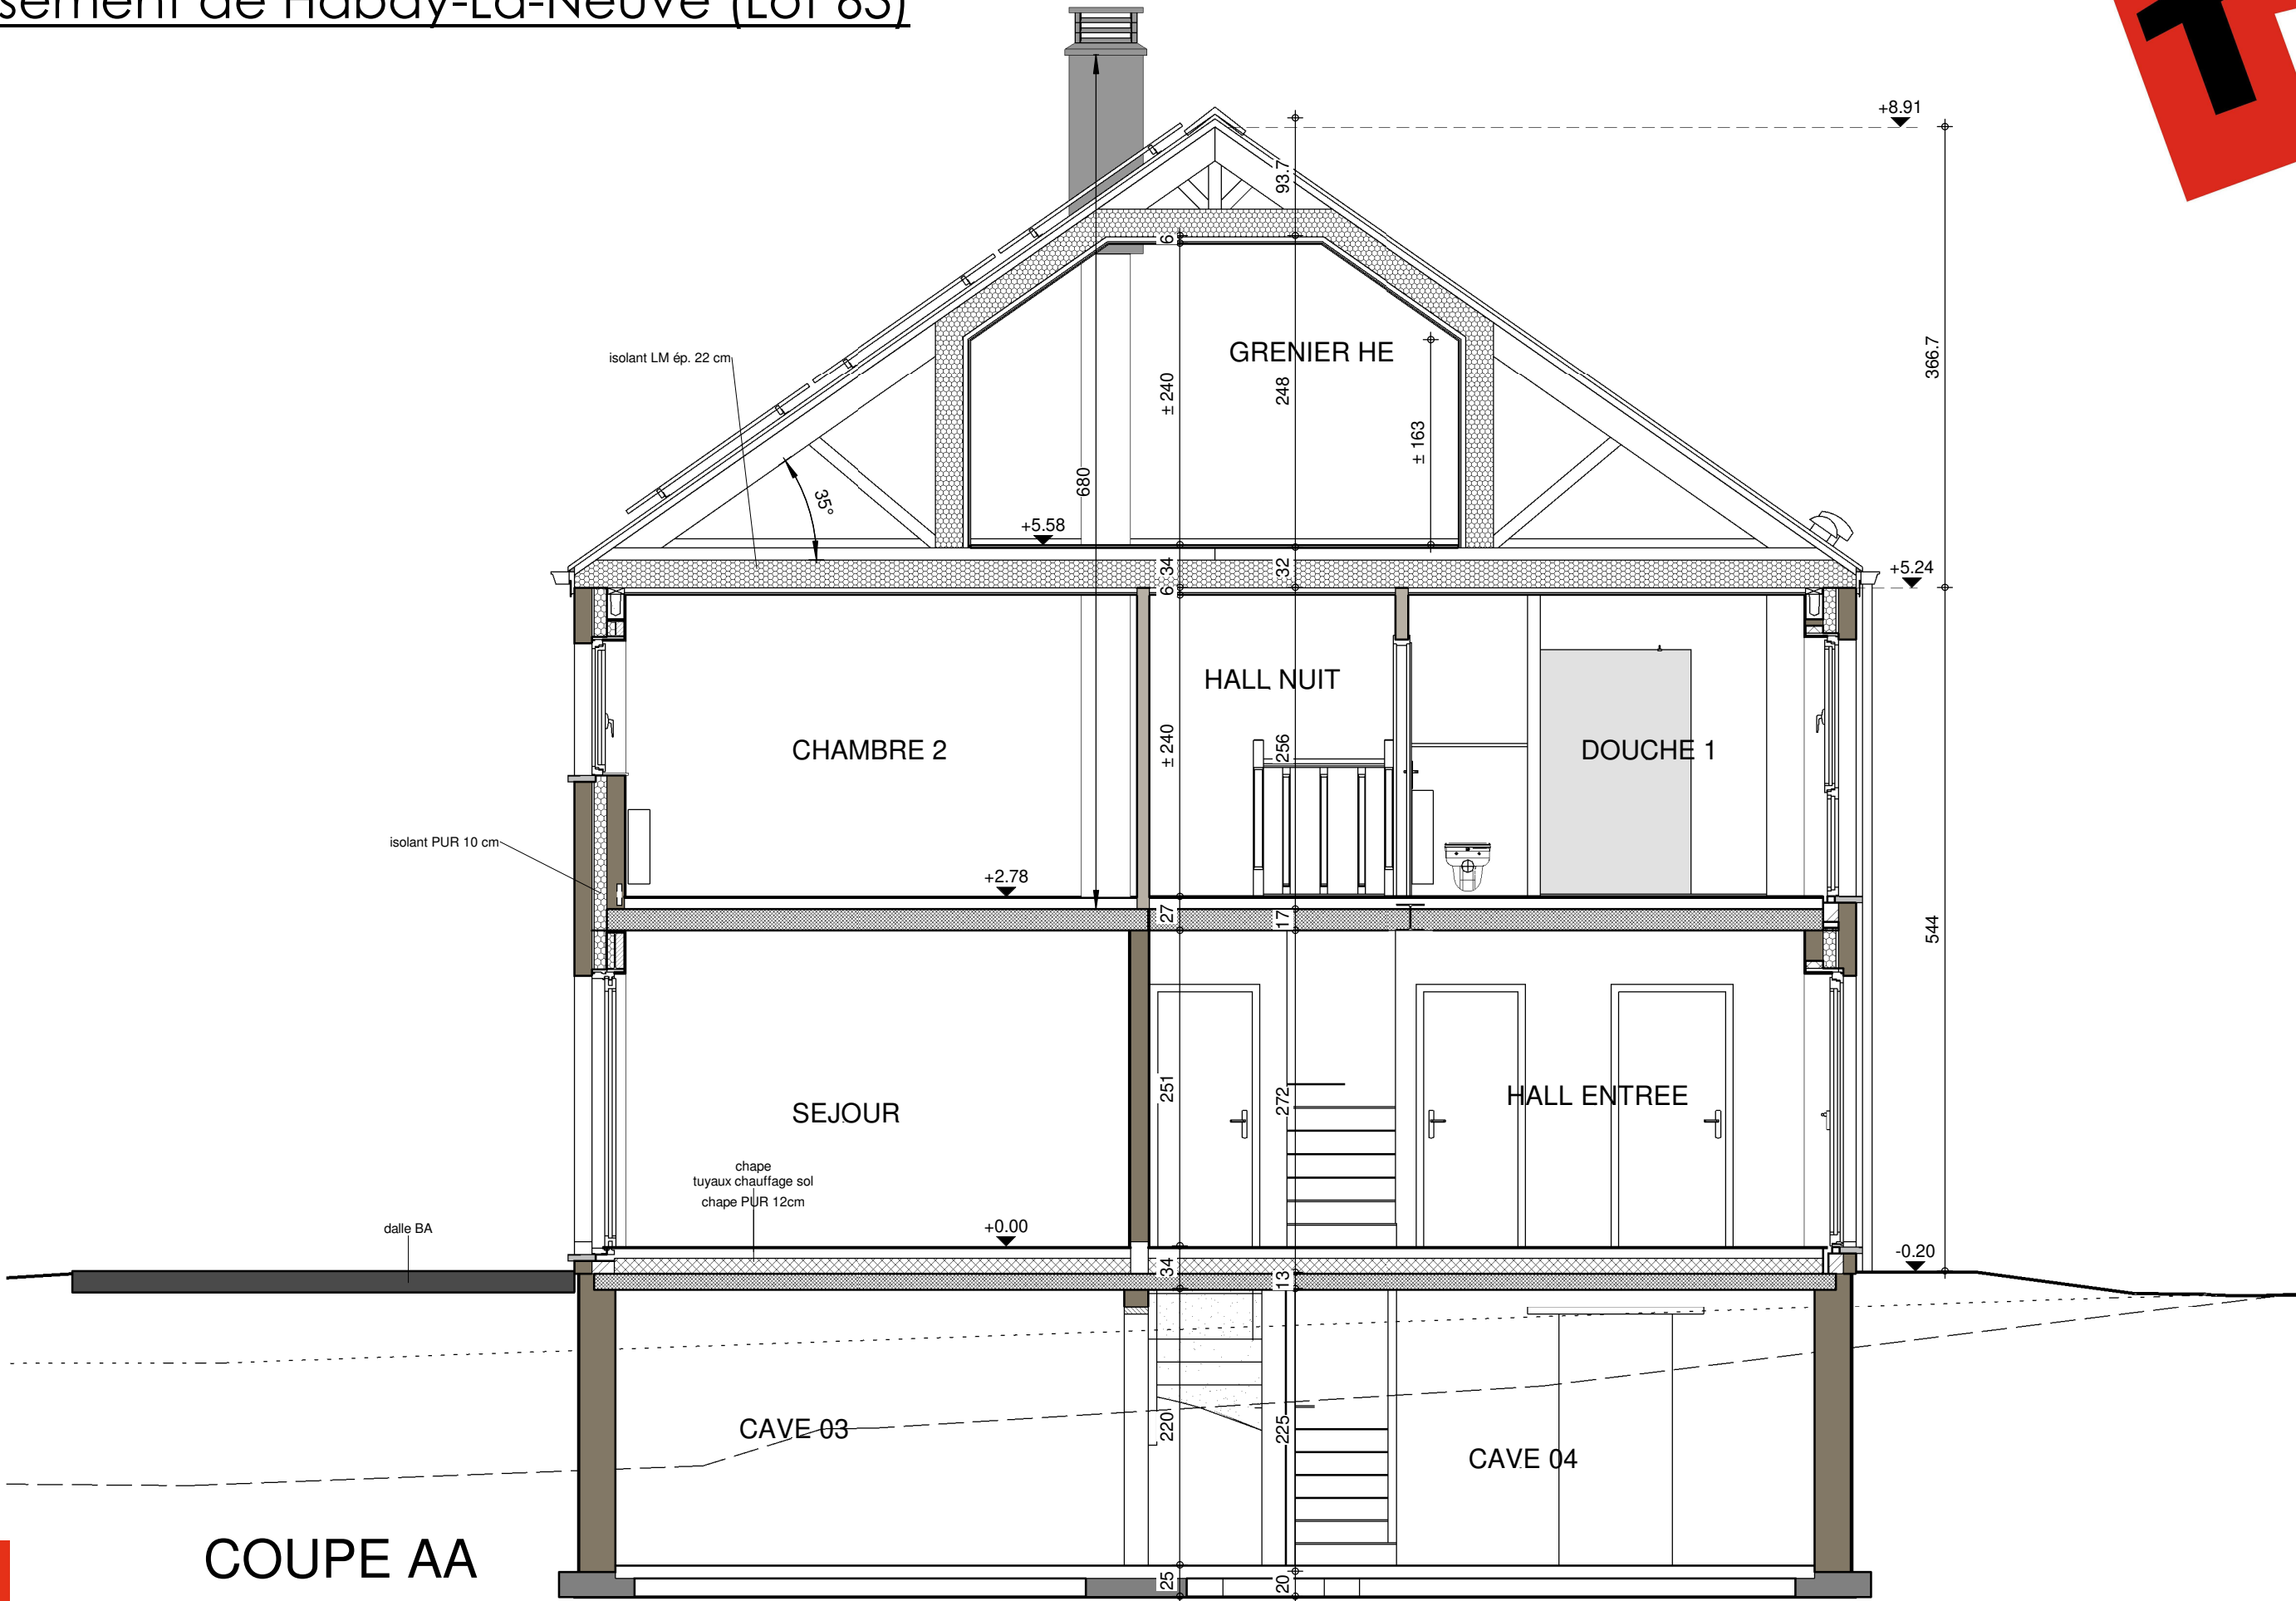

COUPE AA

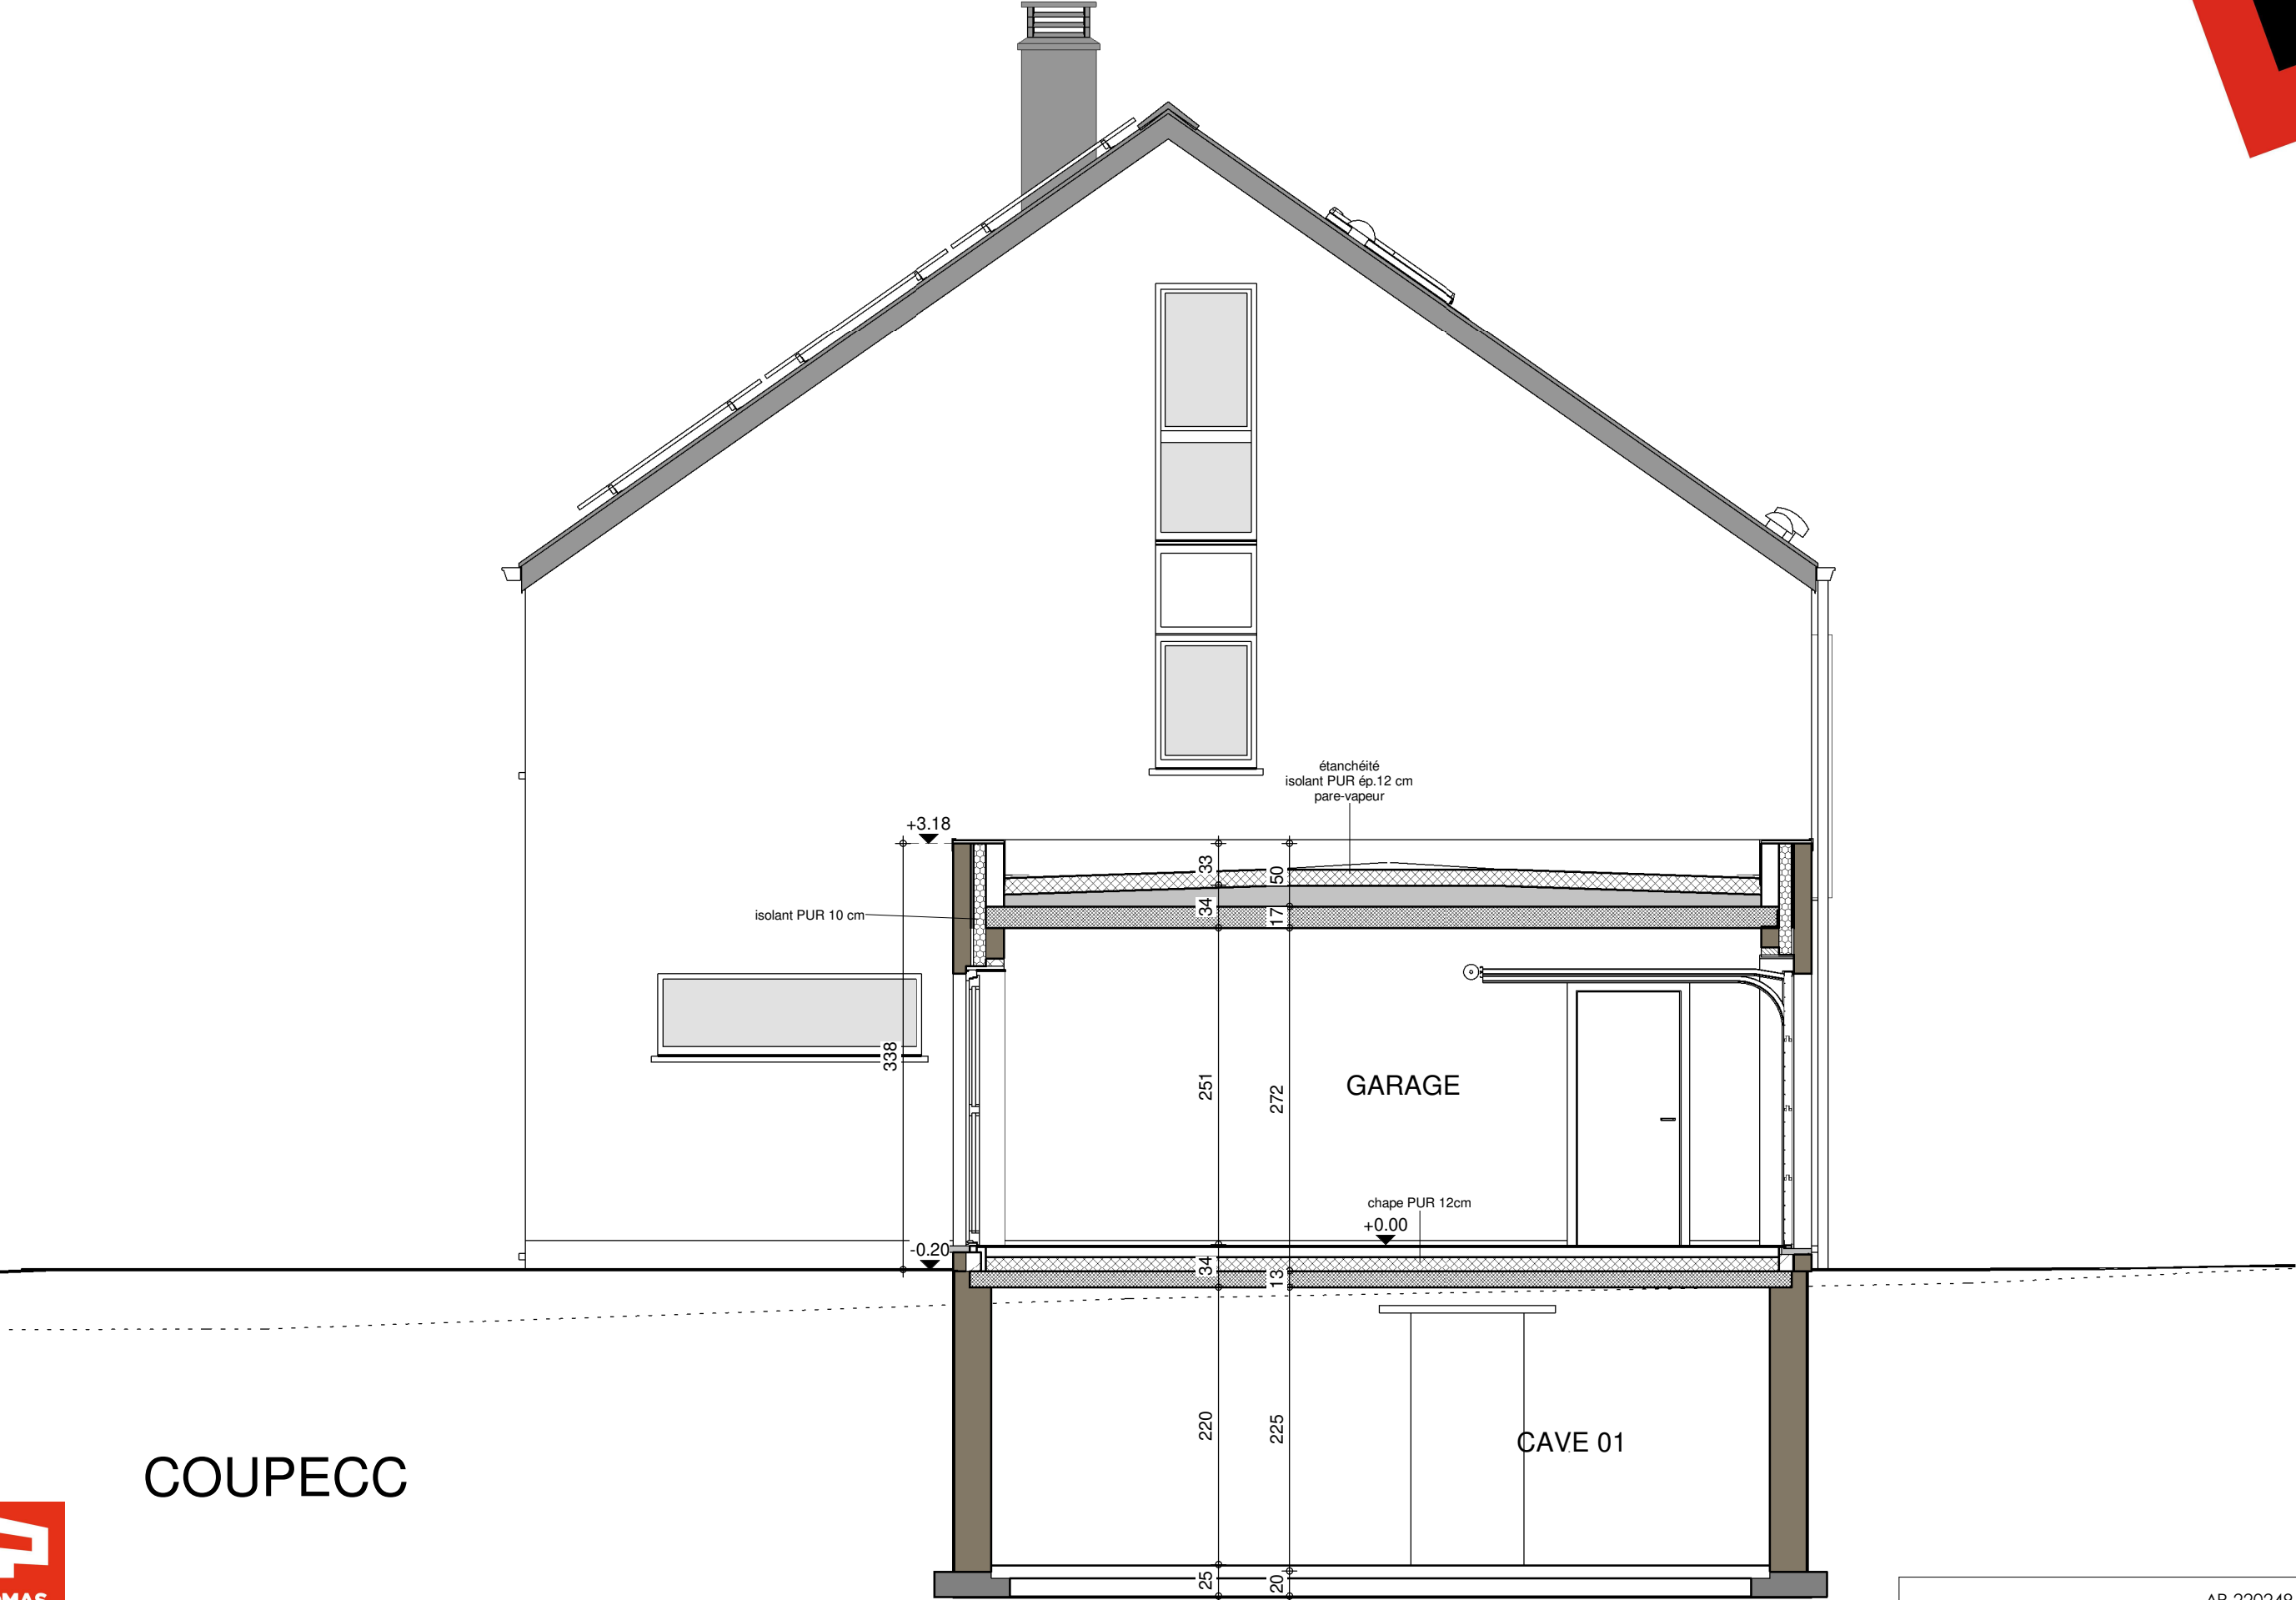

COUPECC



AP-220249.01-/HUT/VACH			
Date :	20/12/2022	Echelle :	1/50



FACADE AVANT

AP-220249.01-/HUT/VACH			
Date :	20/12/2022	Echelle :	1/50


Le présent projet reste la propriété de la S.A. THOMAS & PIRON. Il est protégé par la législation en matière de création et ne peut en aucun cas faire l'objet d'une copie même partielle sans l'autorisation de l'auteur.



FACADE ARRIERE

AP-220249.01-/HUT/VACH			
Date :	20/12/2022	Echelle :	1/50

Le présent projet reste la propriété de la S.A. THOMAS & PIRON. Il est protégé par la législation en matière de création et ne peut en aucun cas faire l'objet d'une copie même partielle sans l'autorisation de l'auteur.

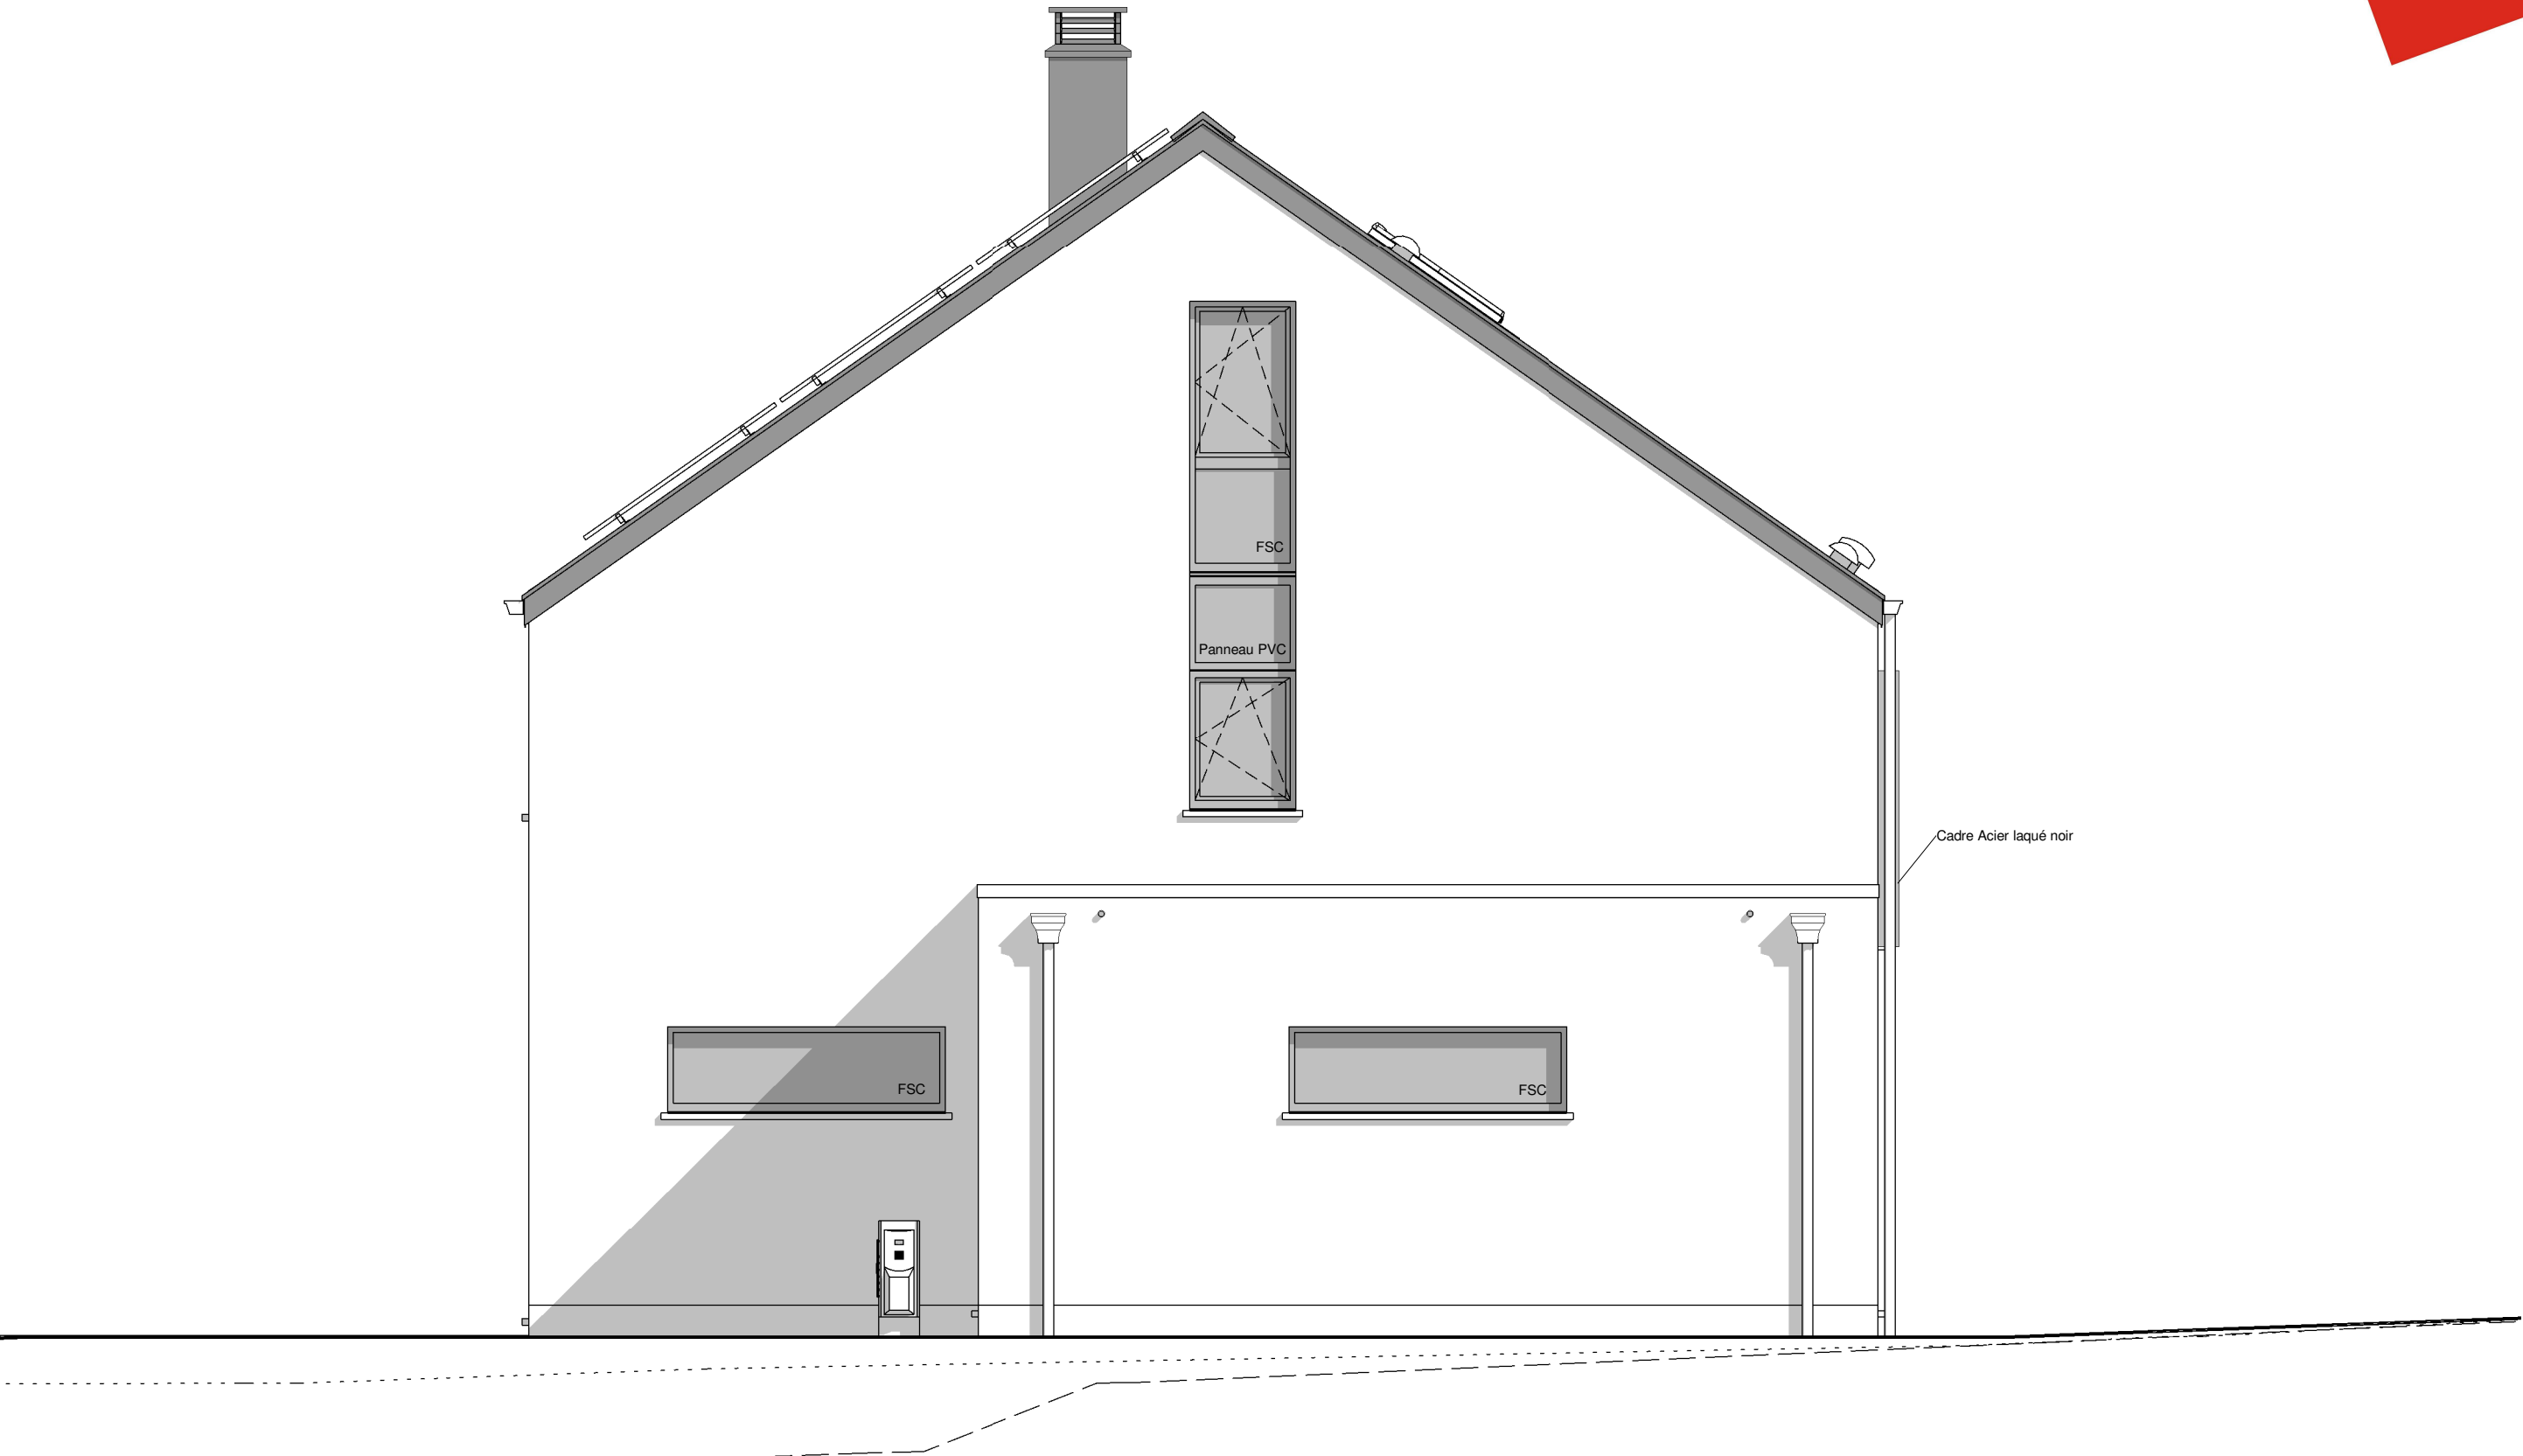

PIGNON GAUCHE

AP-220249.01-/HUT/VACH			
Date :	20/12/2022	Echelle :	1/50

Le présent projet reste la propriété de la S.A. THOMAS & PIRON. Il est protégé par la législation en matière de création et ne peut en aucun cas faire l'objet d'une copie même partielle sans l'autorisation de l'auteur.