


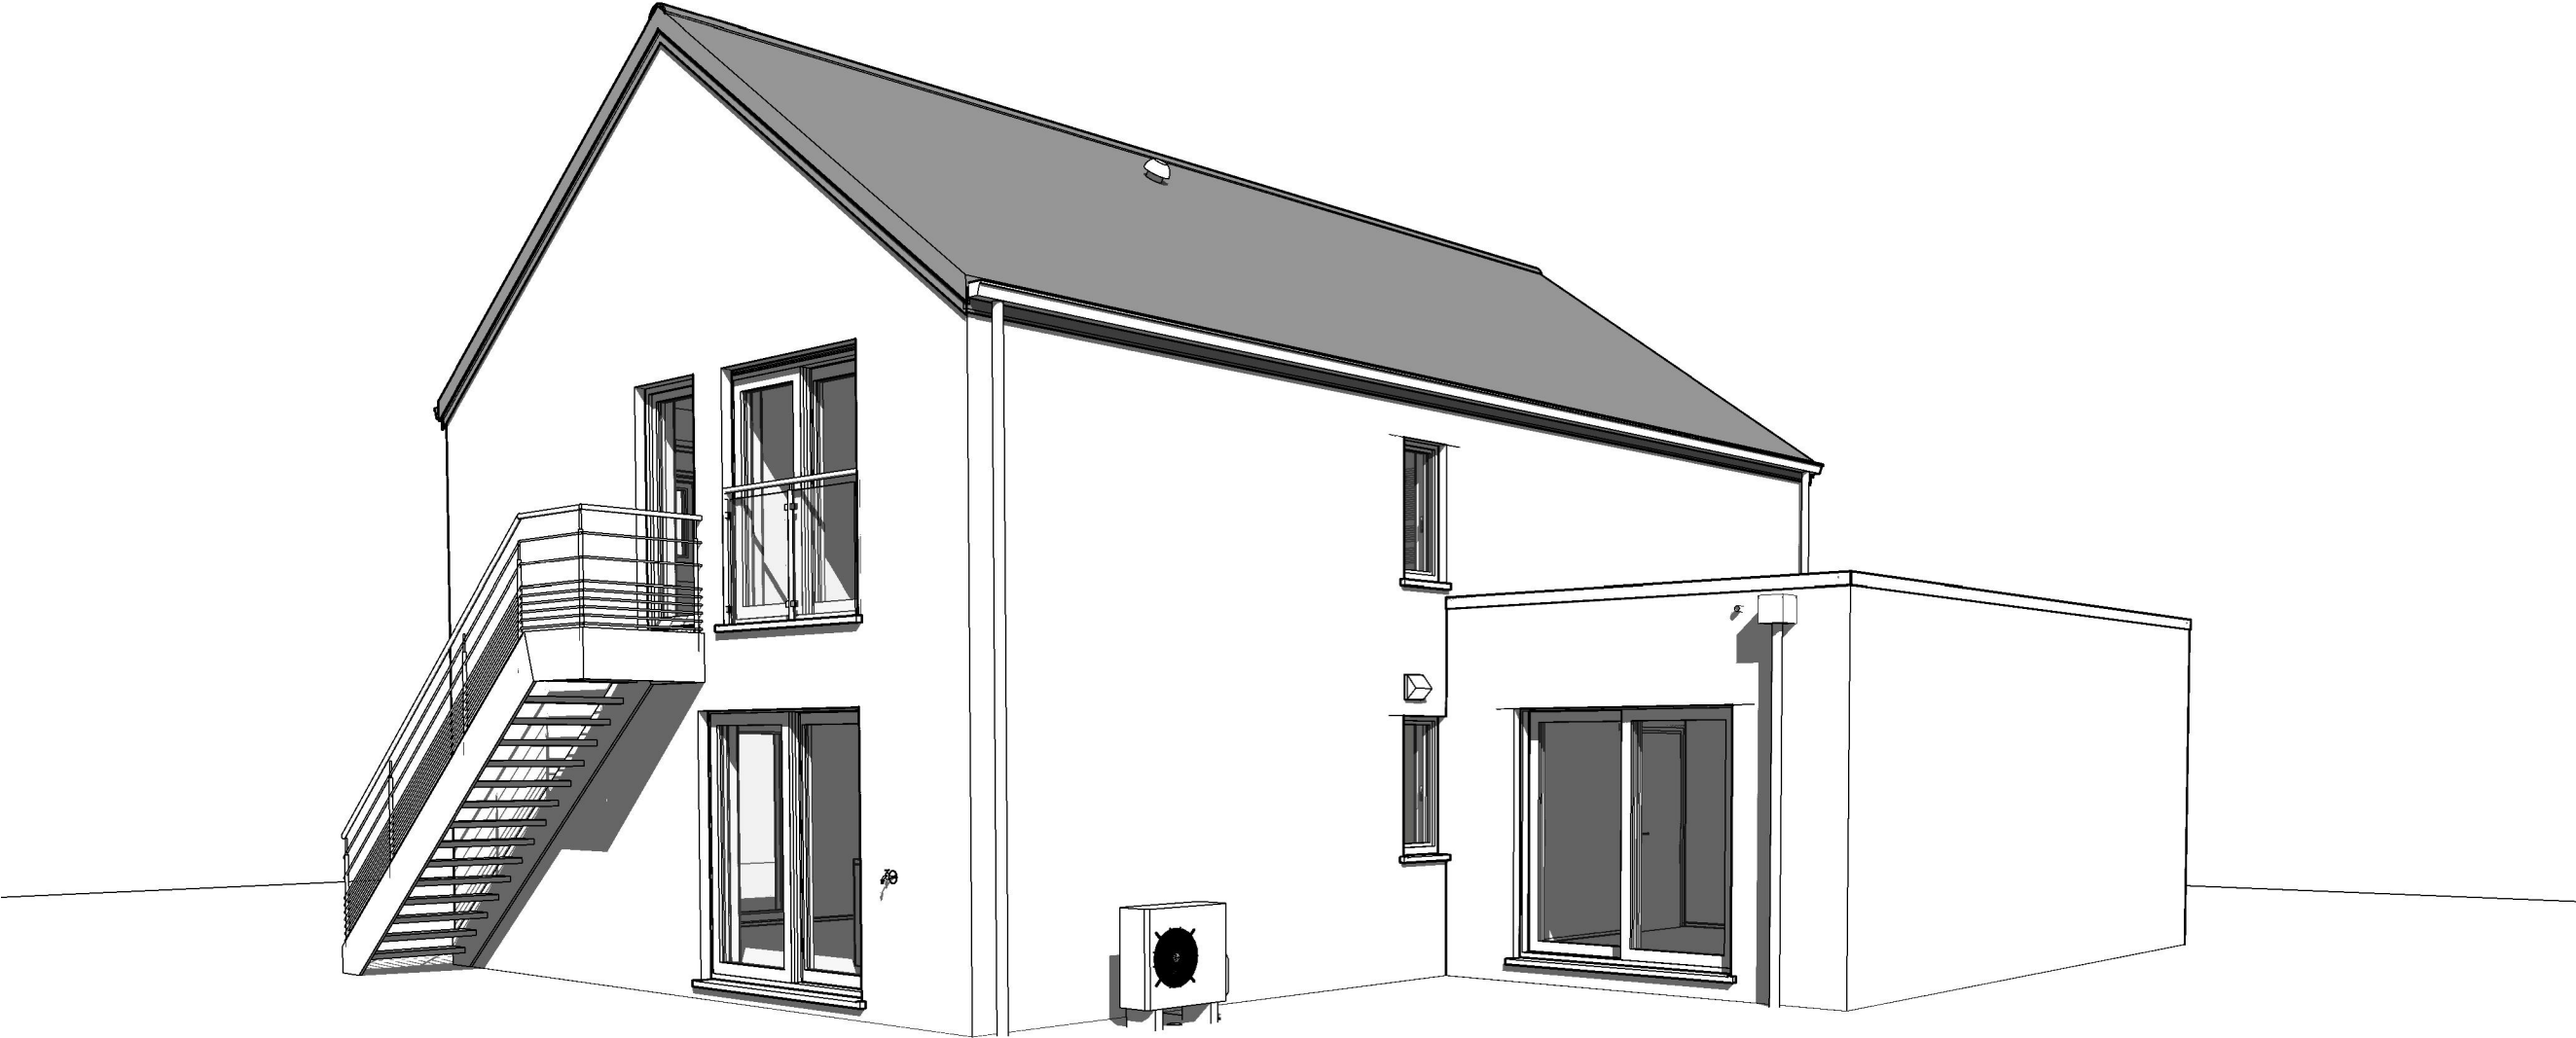


AP.01 - 220598/PIA/LIP/DERE		
Date :	14/11/2023	Echelle :

Le présent projet reste la propriété de la S.A. THOMAS & PIRON. Il est protégé par la législation en matière de création et ne peut en aucun cas faire l'objet d'une copie même partielle sans l'autorisation de l'auteur.





AP.01 - 220598/PIA/LIP/DERE		
Date :	14/11/2023	Echelle :

Le présent projet reste la propriété de la S.A. THOMAS & PIRON. Il est protégé par la législation en matière de création et ne peut en aucun cas faire l'objet d'une copie même partielle sans l'autorisation de l'auteur.

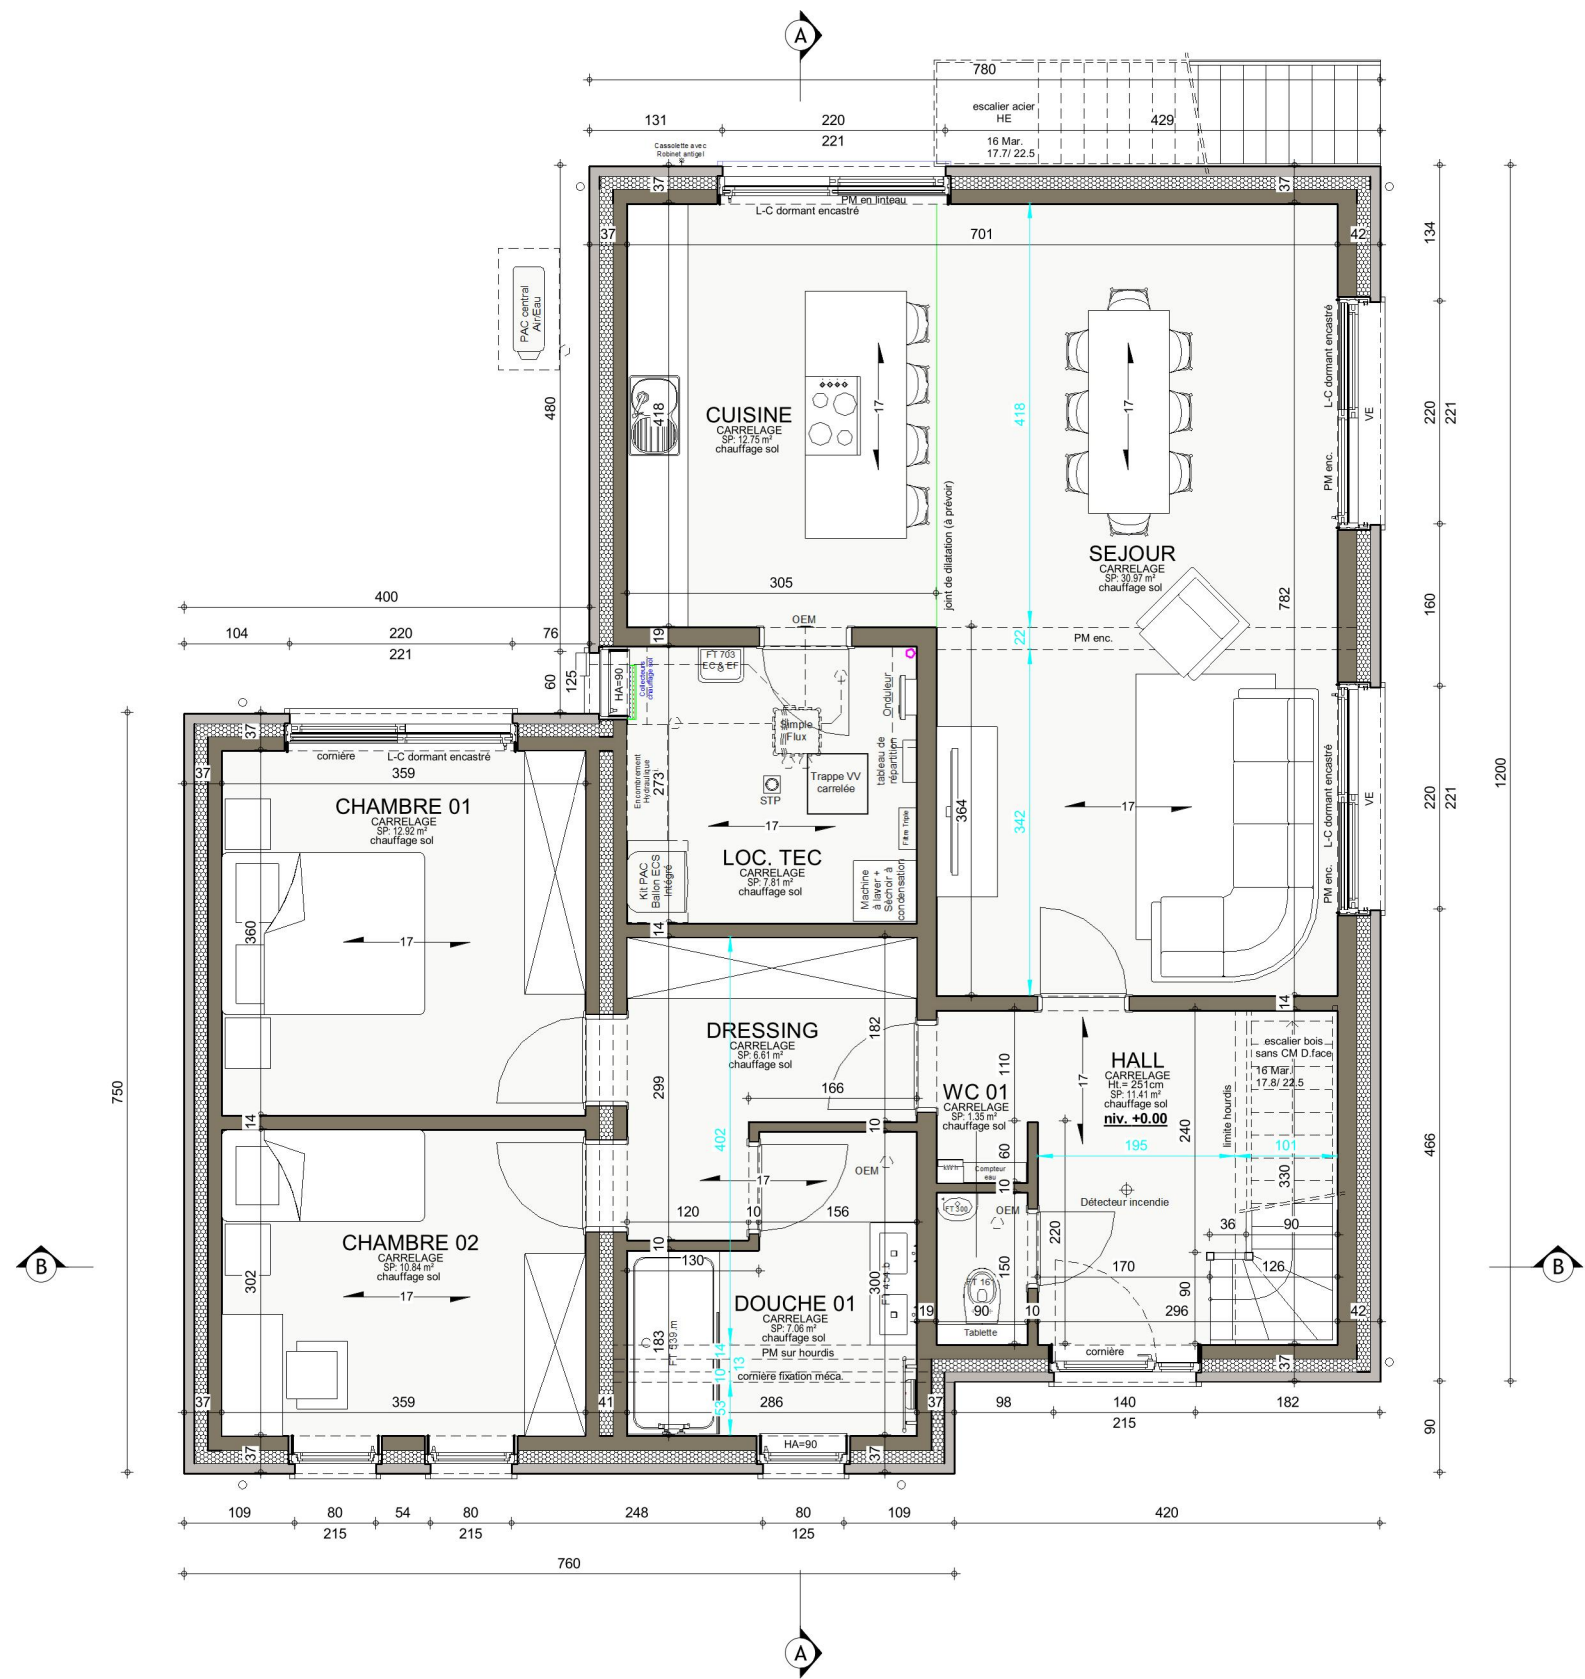


REZ-DE-CHAUSSEE


AP.01 - 220598/PIA/LIP/DERE			
Date :	14/11/2023	Echelle :	1/75

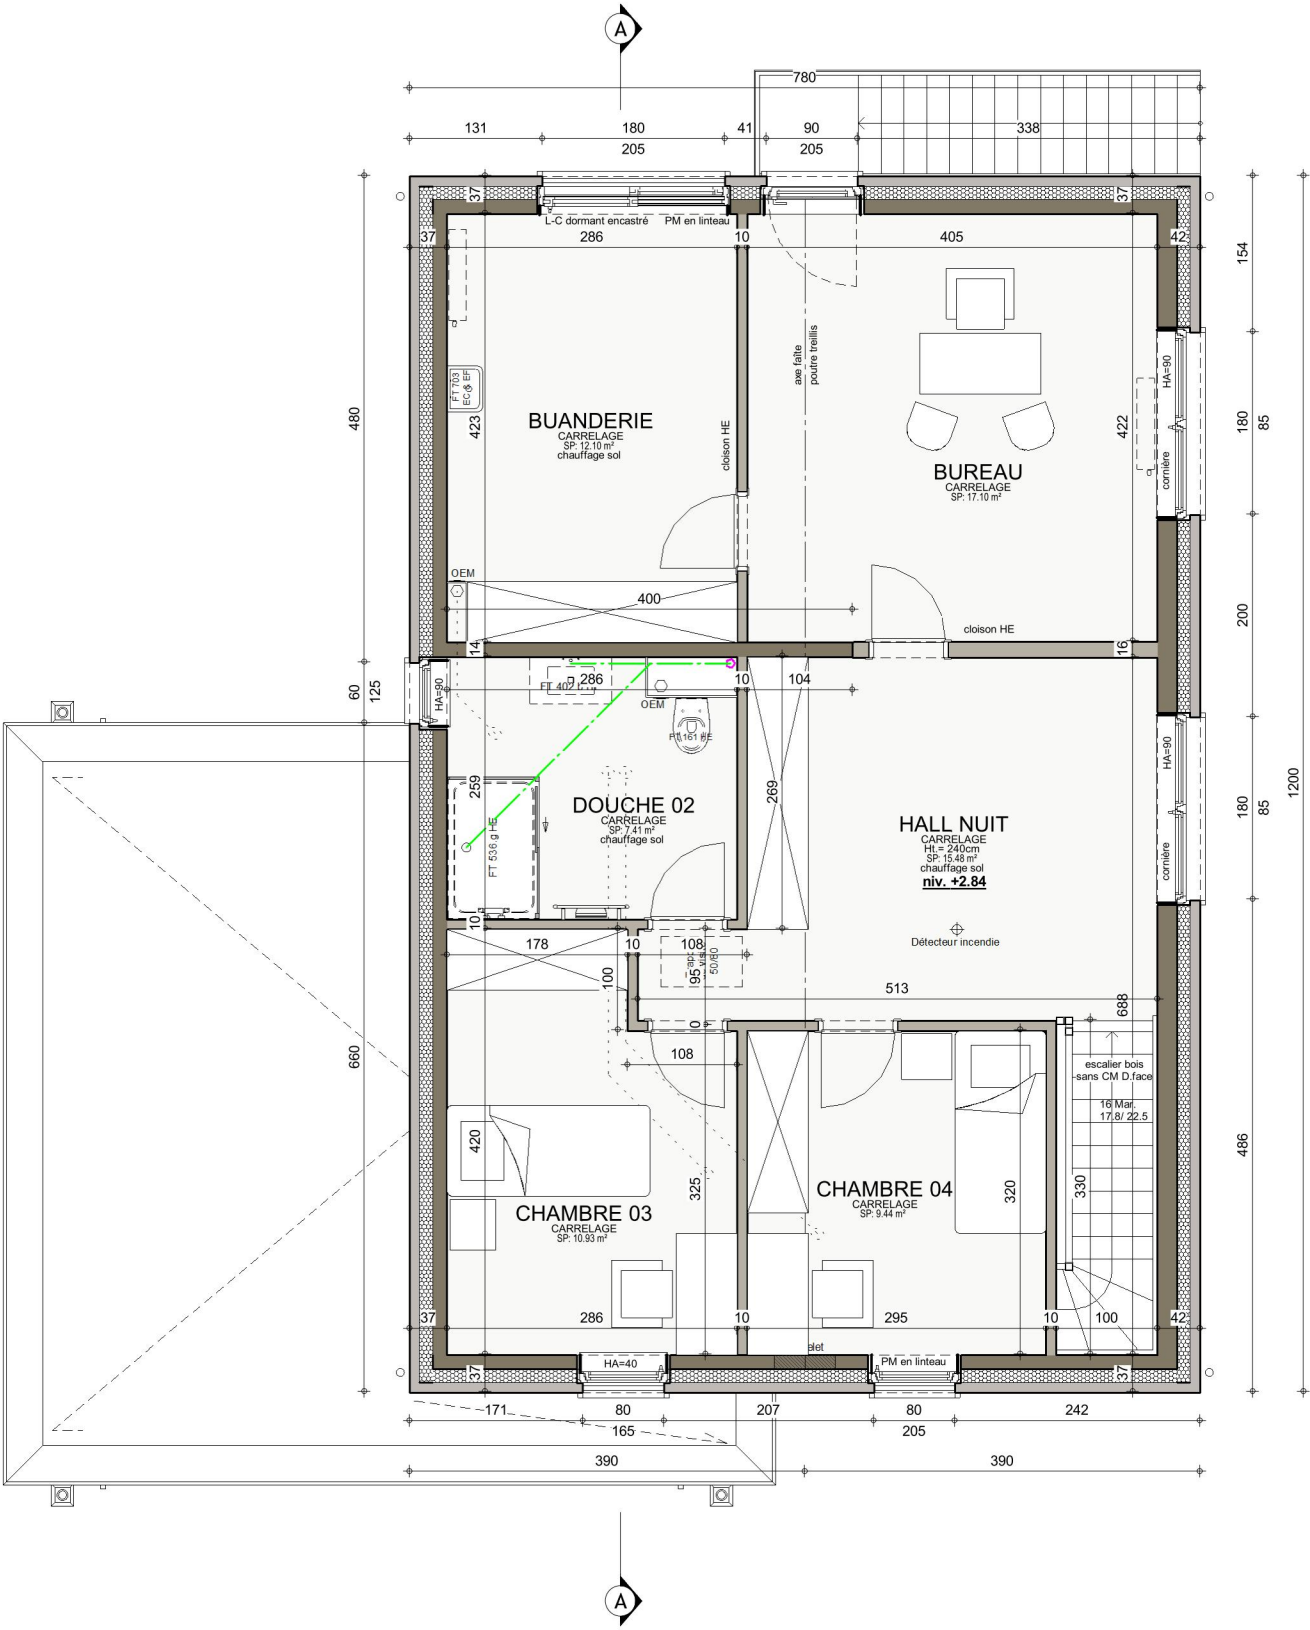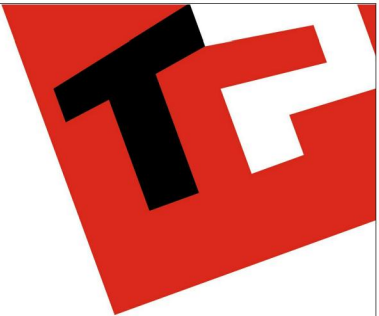

ETAGE

AP.01 - 220598/PIA/LIP/DERE			
Date :	14/11/2023	Echelle :	1/75


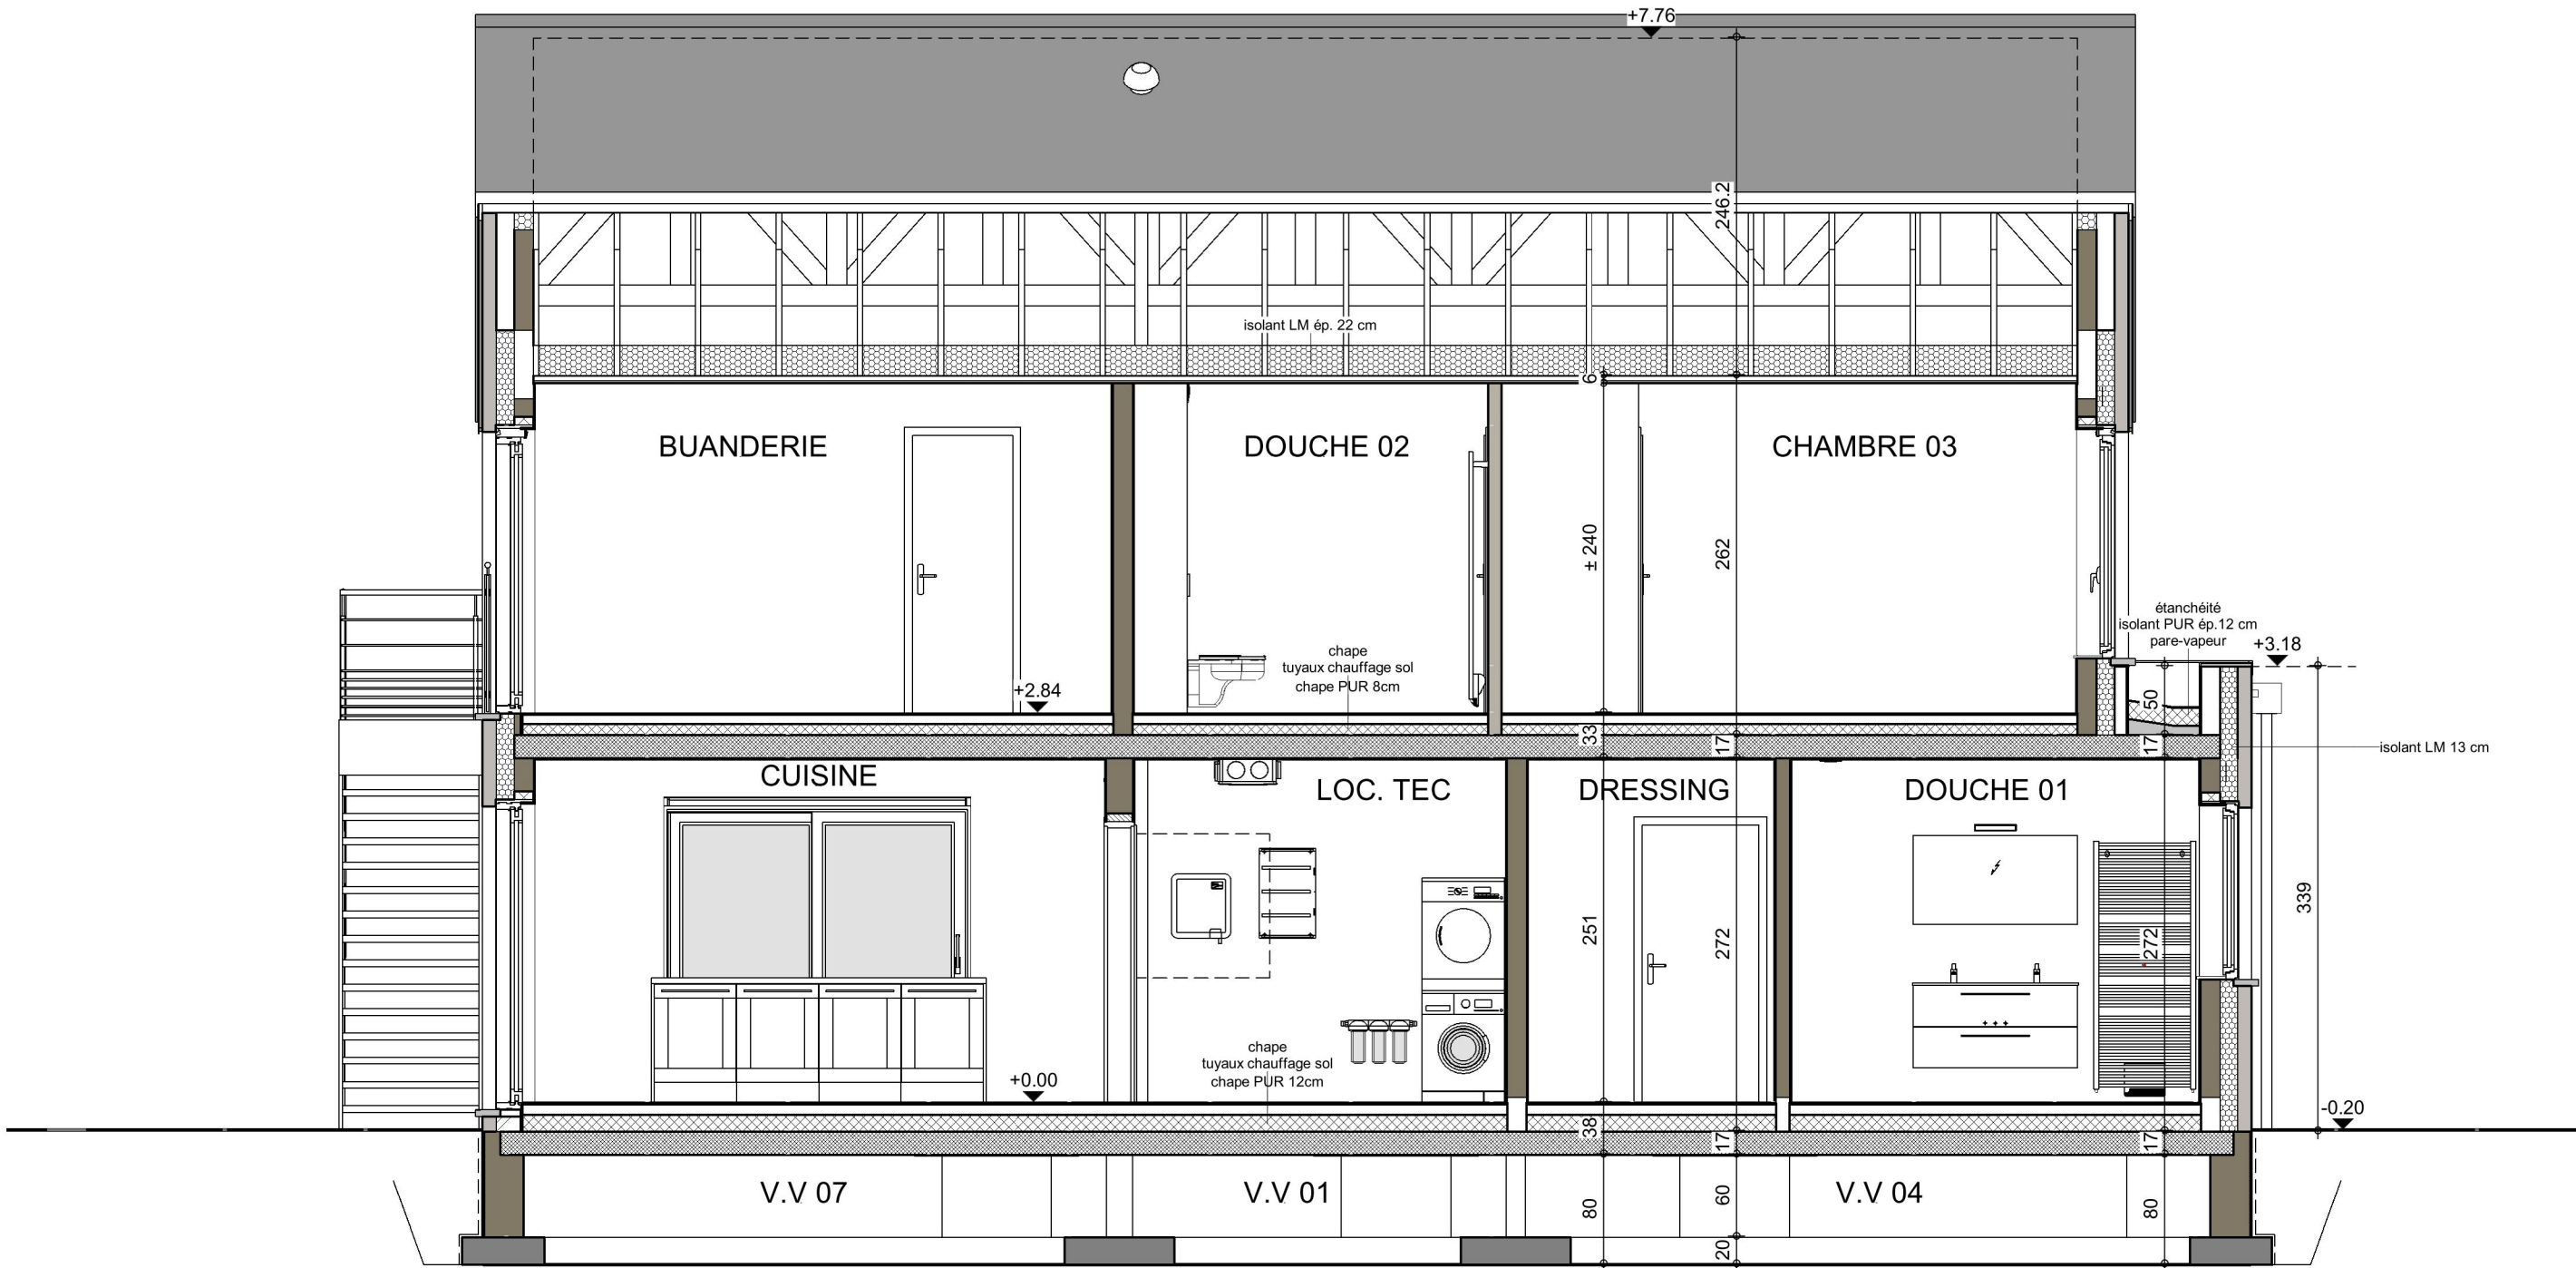


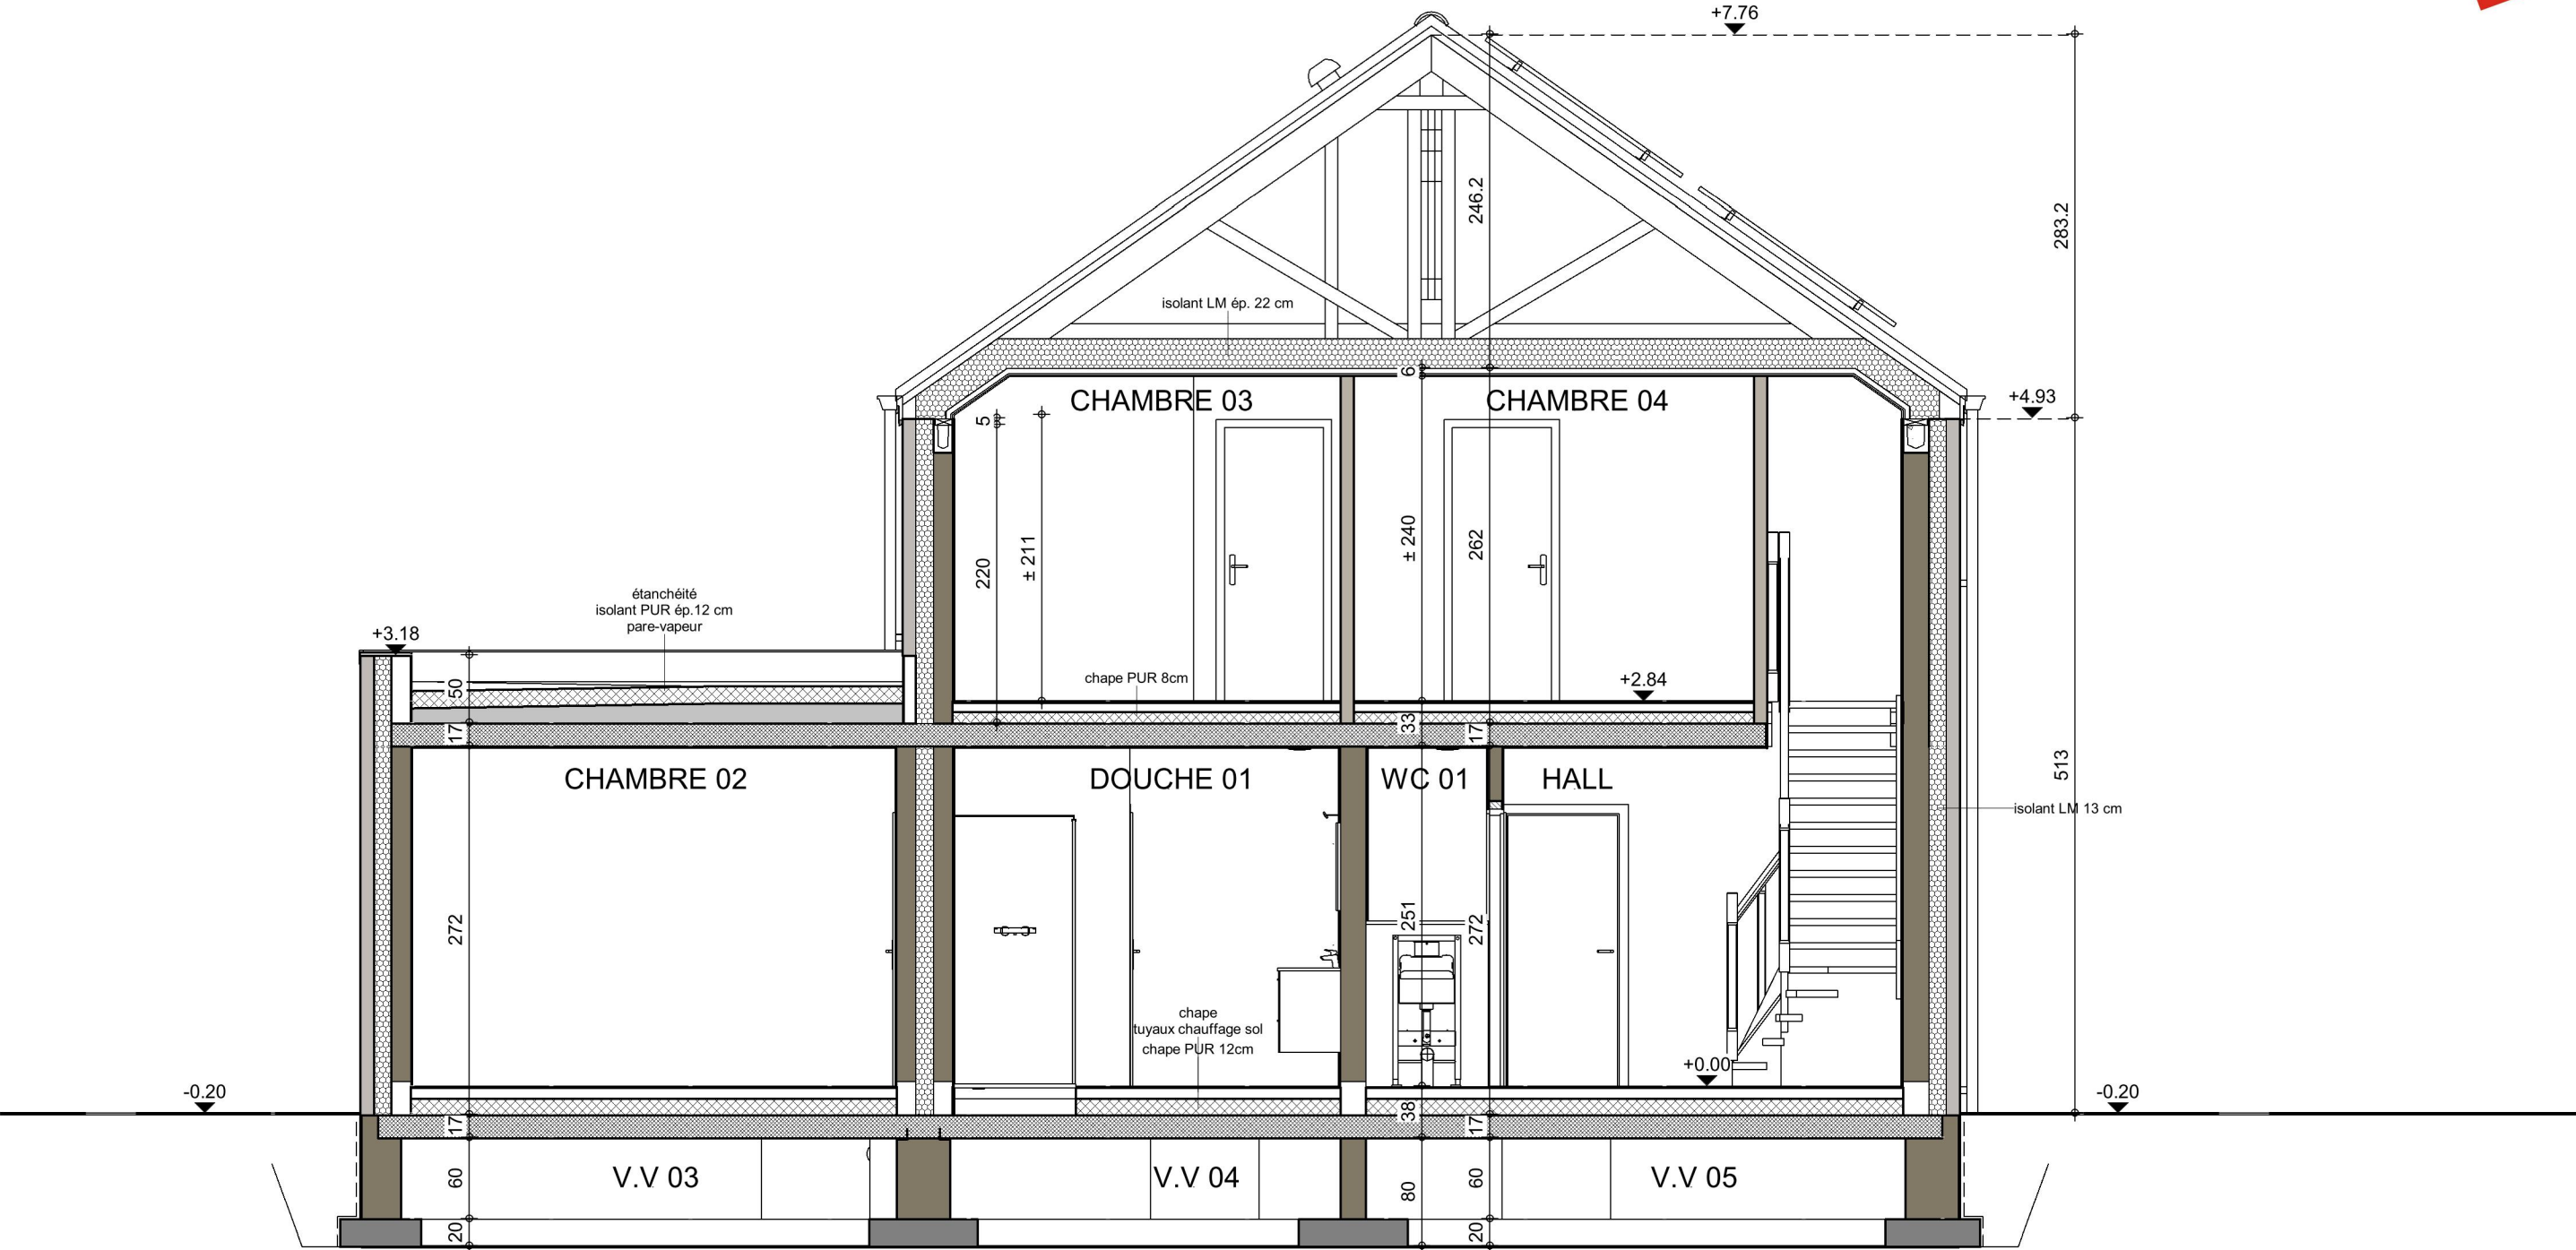

COUPE BB


AP.01 - 220598/PIA/LIP/DERE			
Date :	14/11/2023	Echelle :	1/50

Le présent projet reste la propriété de la S.A. THOMAS & PIRON. Il est protégé par la législation en matière de création et ne peut en aucun cas faire l'objet d'une copie même partielle sans l'autorisation de l'auteur.

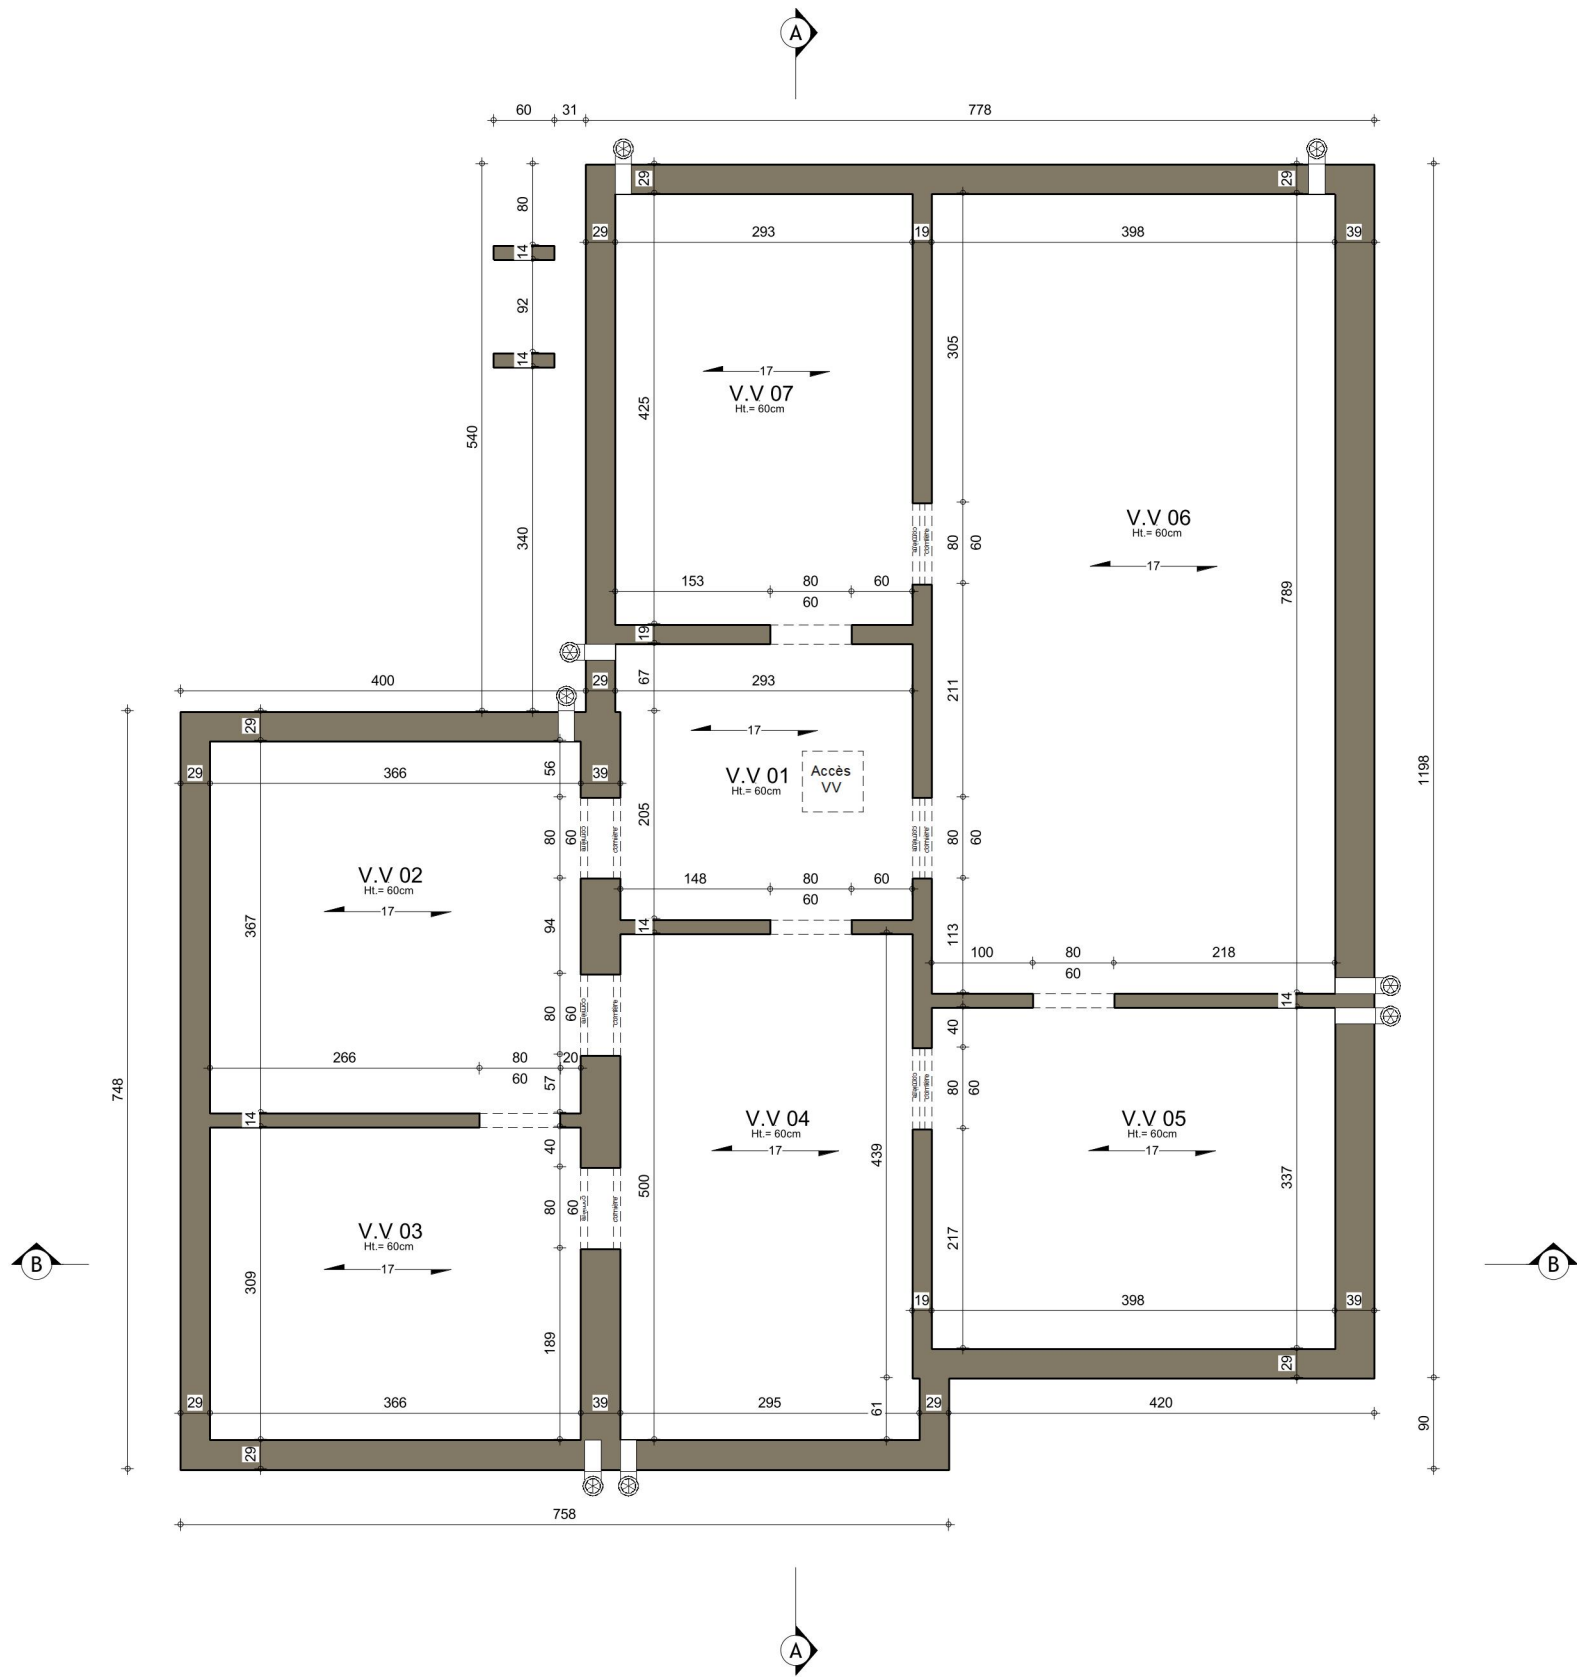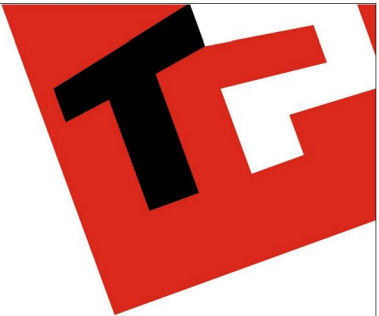

SOUS-SOL : Egouttage

AP.01 - 220598/PIA/LIP/DERE			
Date :	14/11/2023	Echelle :	1/75

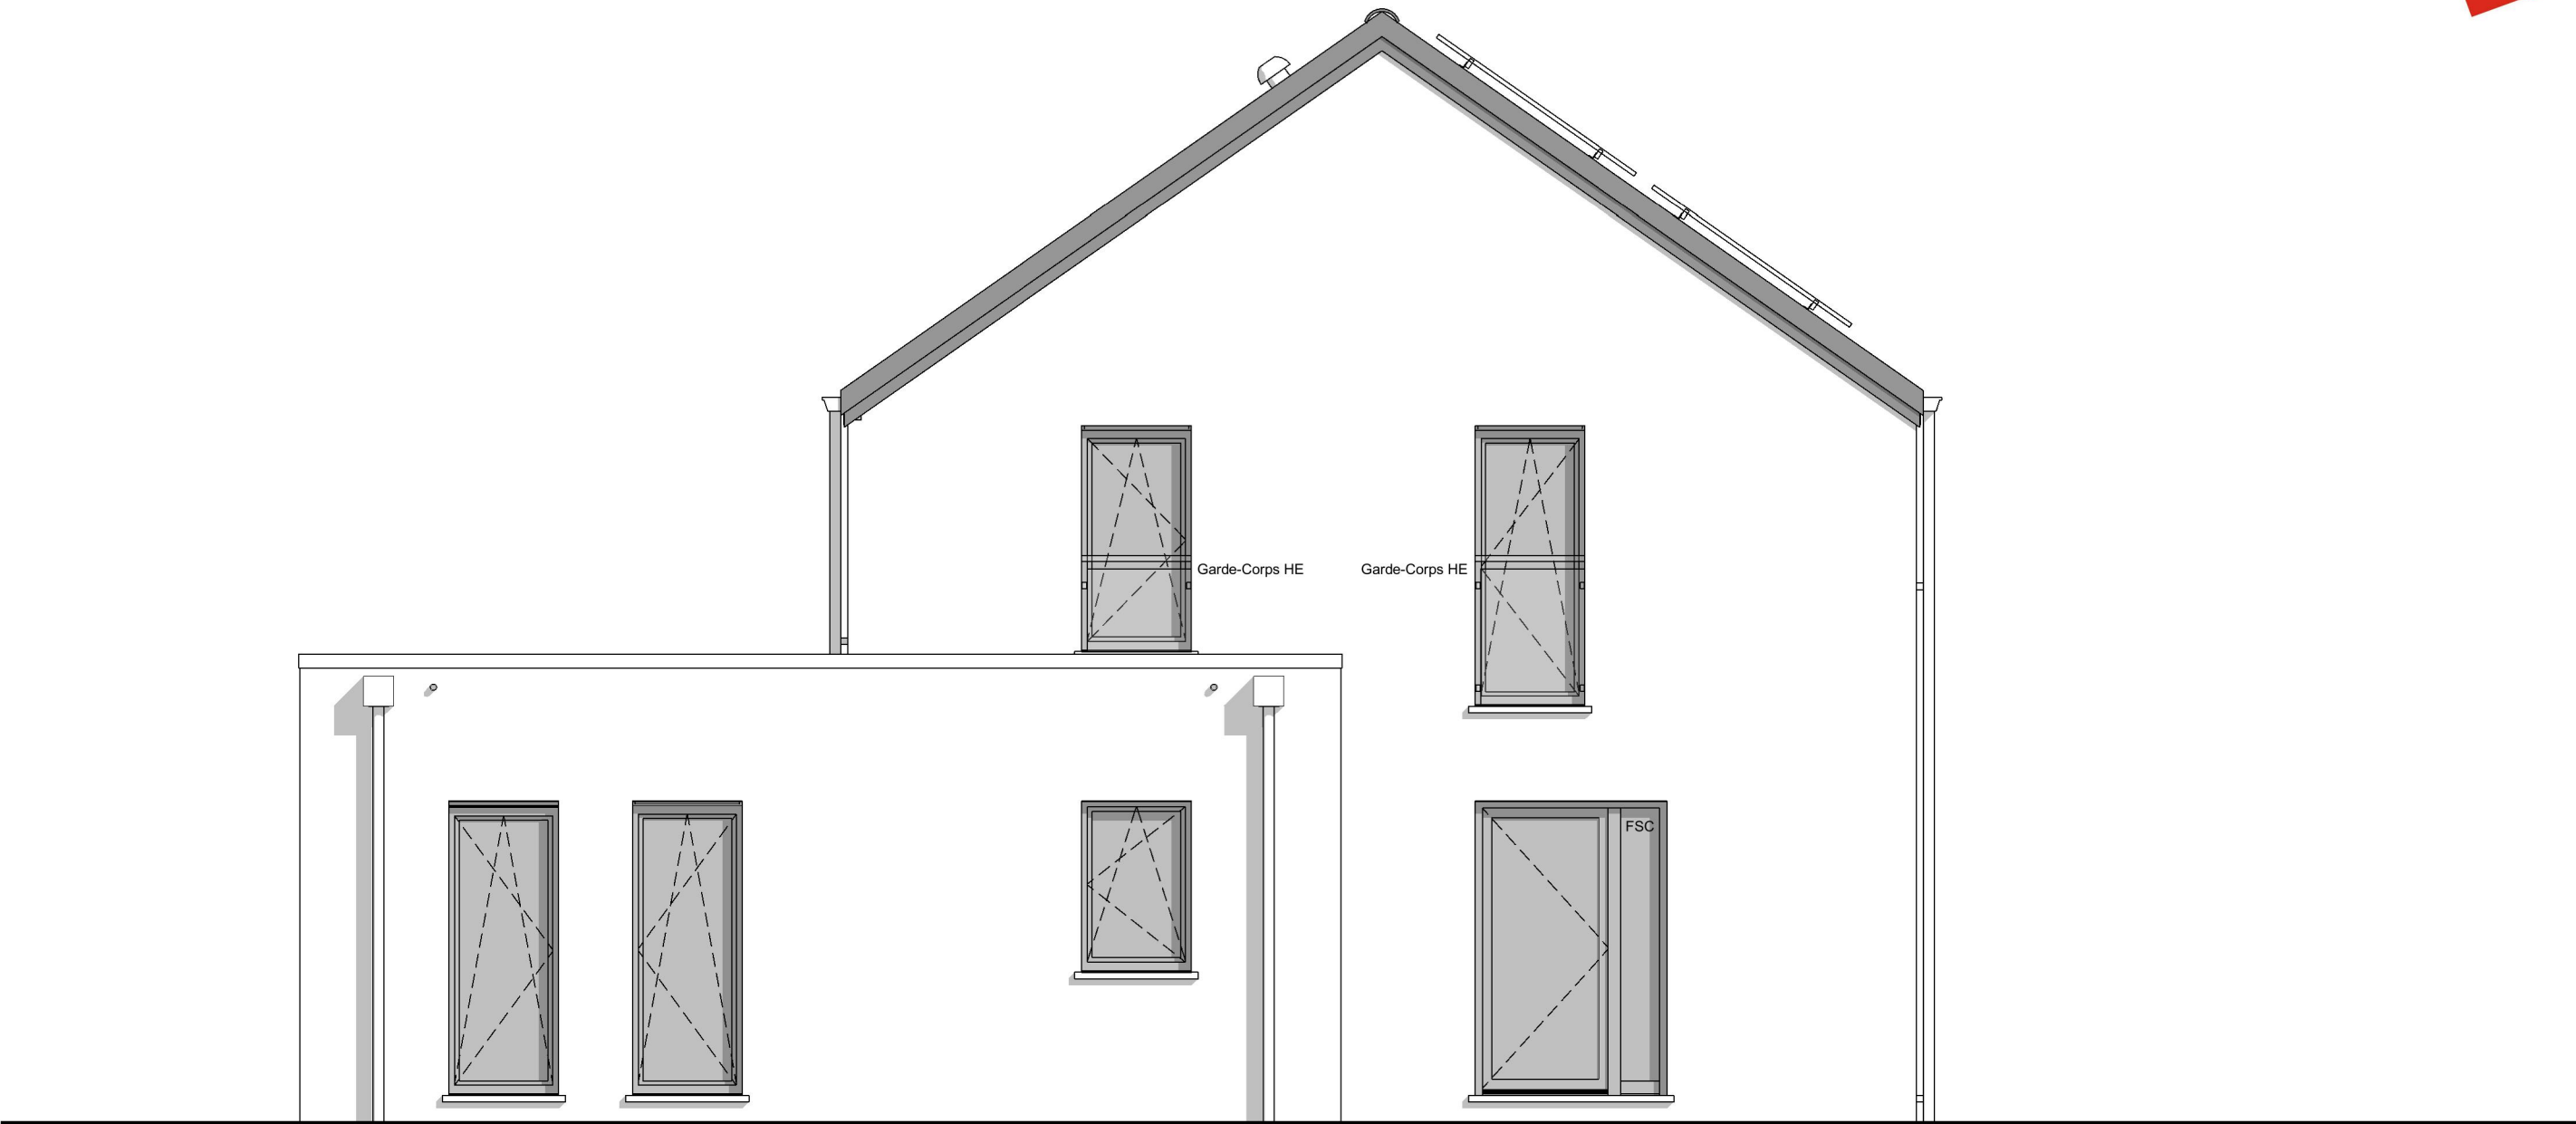

FACADE AVANT

AP.01 - 220598/PIA/LIP/DERE			
Date :	14/11/2023	Echelle :	1/50


Le présent projet reste la propriété de la S.A. THOMAS & PIRON. Il est protégé par la législation en matière de création et ne peut en aucun cas faire l'objet d'une copie même partielle sans l'autorisation de l'auteur.



FACADE ARRIERE


AP.01 - 220598/PIA/LIP/DERE			
Date :	14/11/2023	Echelle :	1/50

Le présent projet reste la propriété de la S.A. THOMAS & PIRON. Il est protégé par la législation en matière de création et ne peut en aucun cas faire l'objet d'une copie même partielle sans l'autorisation de l'auteur.

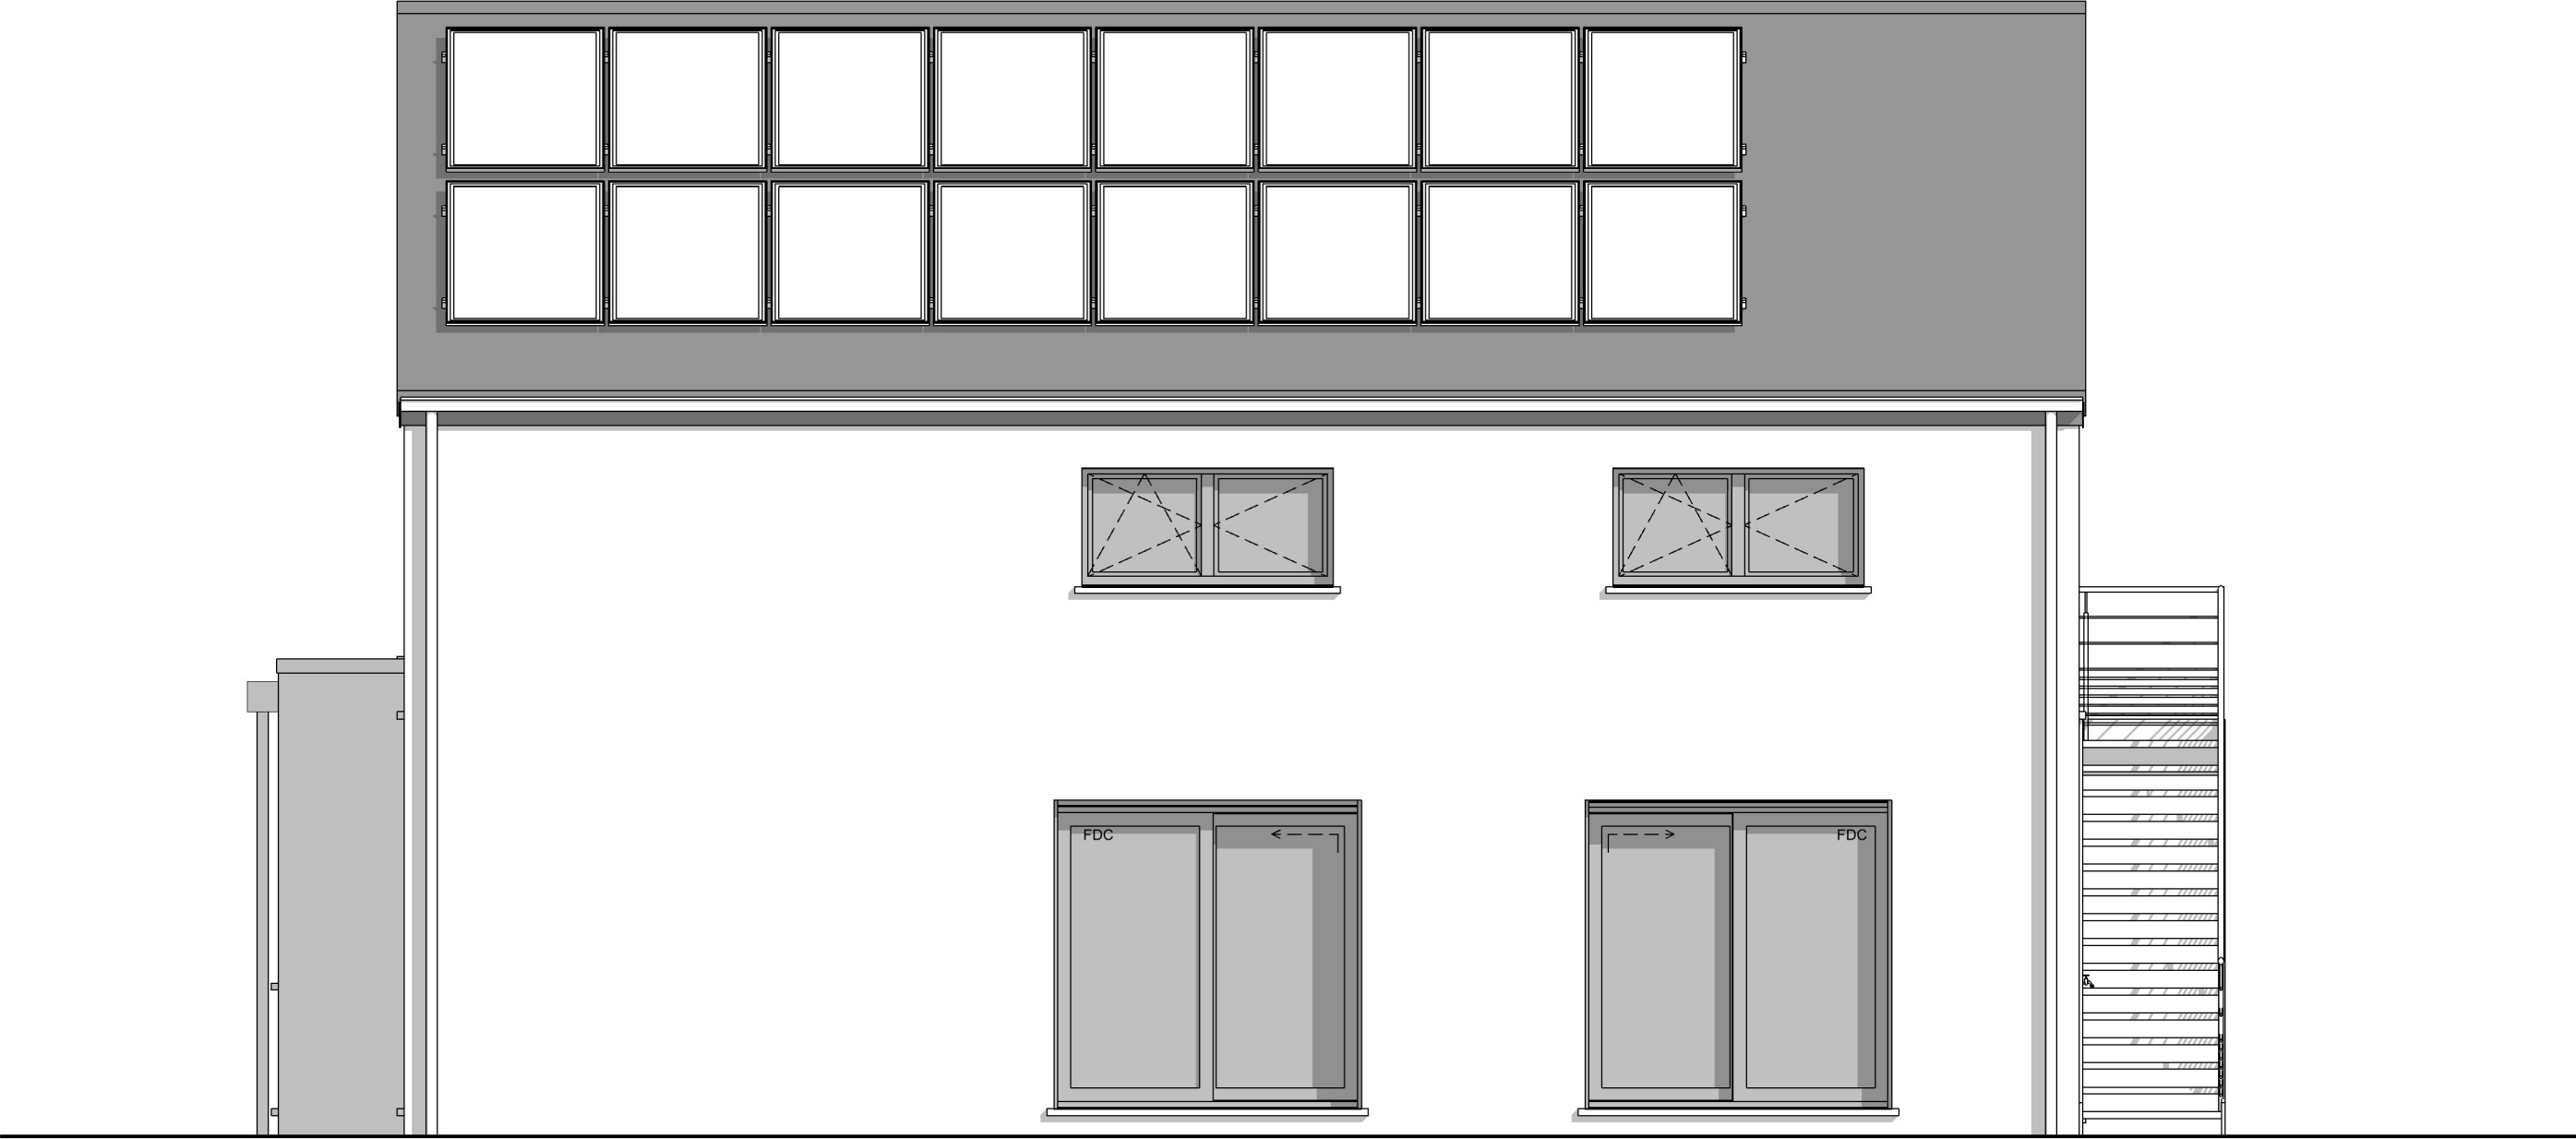

AP.01 - 220598/PIA/LIP/DERE		
Date :	14/11/2023	Echelle :

Le présent projet reste la propriété de la S.A. THOMAS & PIRON. Il est protégé par la législation en matière de création et ne peut en aucun cas faire l'objet d'une copie même partielle sans l'autorisation de l'auteur.

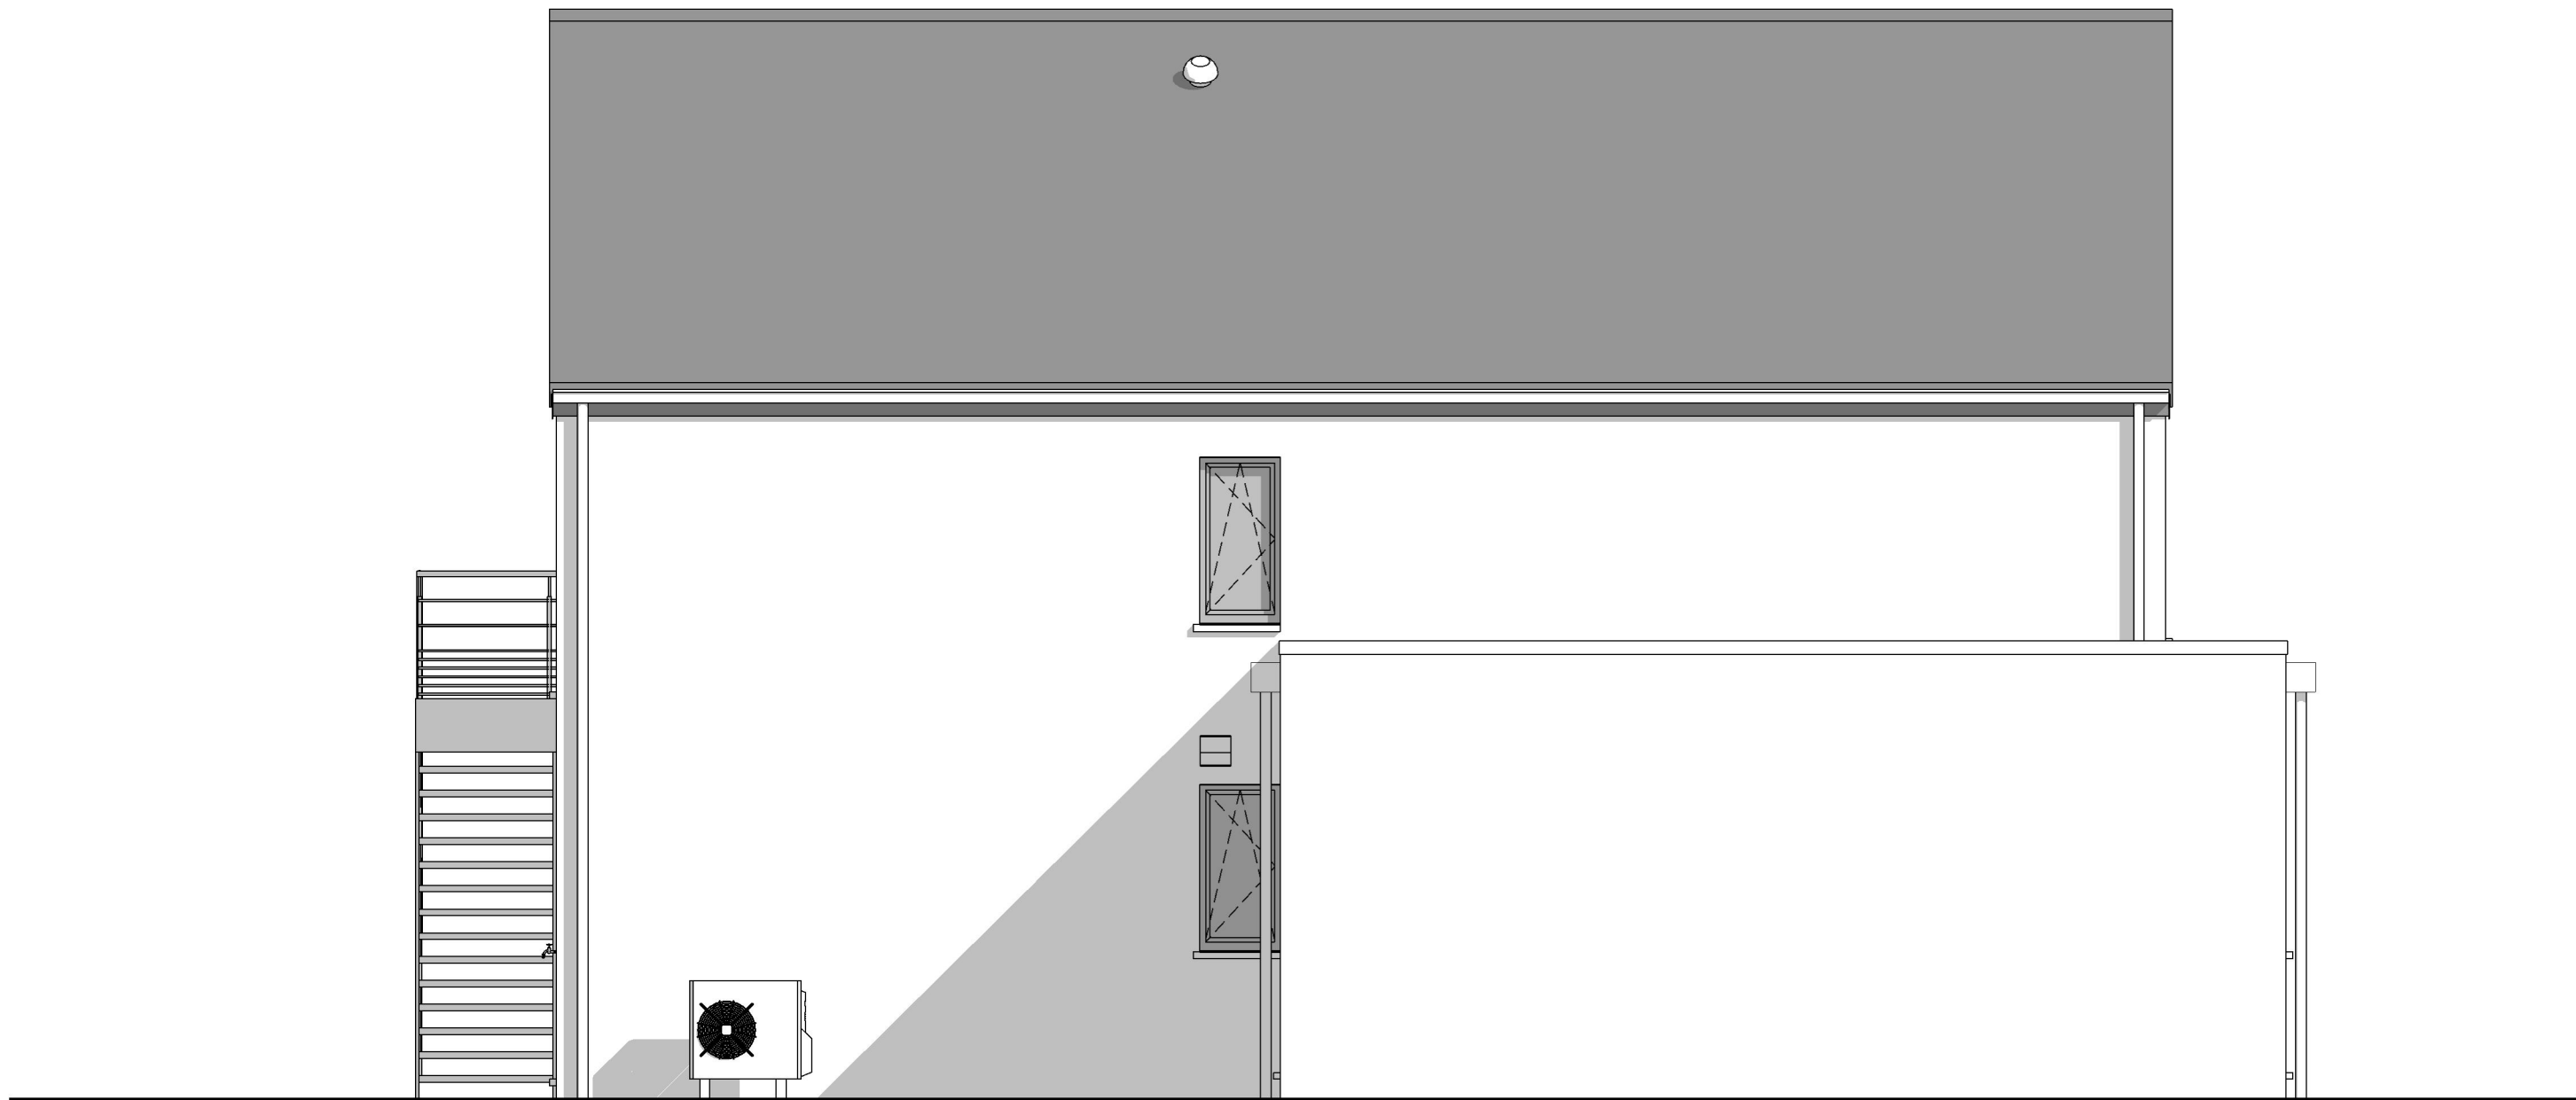

AP.01 - 220598/PIA/LIP/DERE		
Date :	14/11/2023	Echelle :

Le présent projet reste la propriété de la S.A. THOMAS & PIRON. Il est protégé par la législation en matière de création et ne peut en aucun cas faire l'objet d'une copie même partielle sans l'autorisation de l'auteur.