



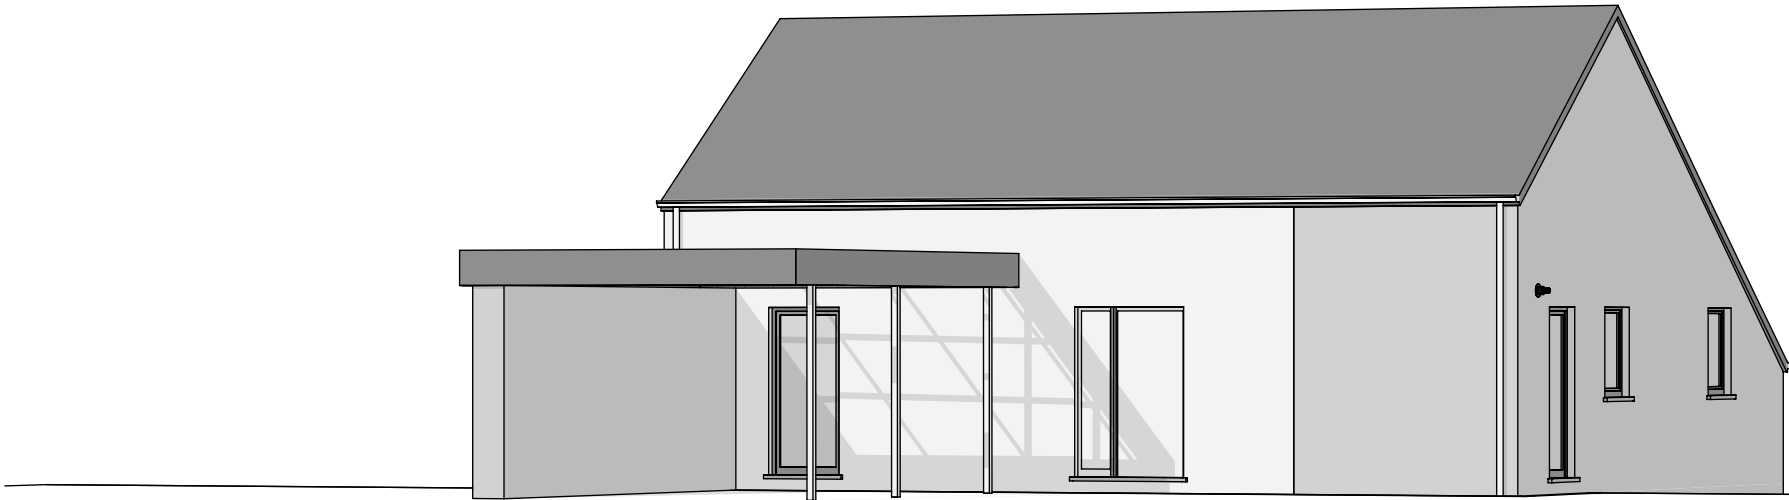


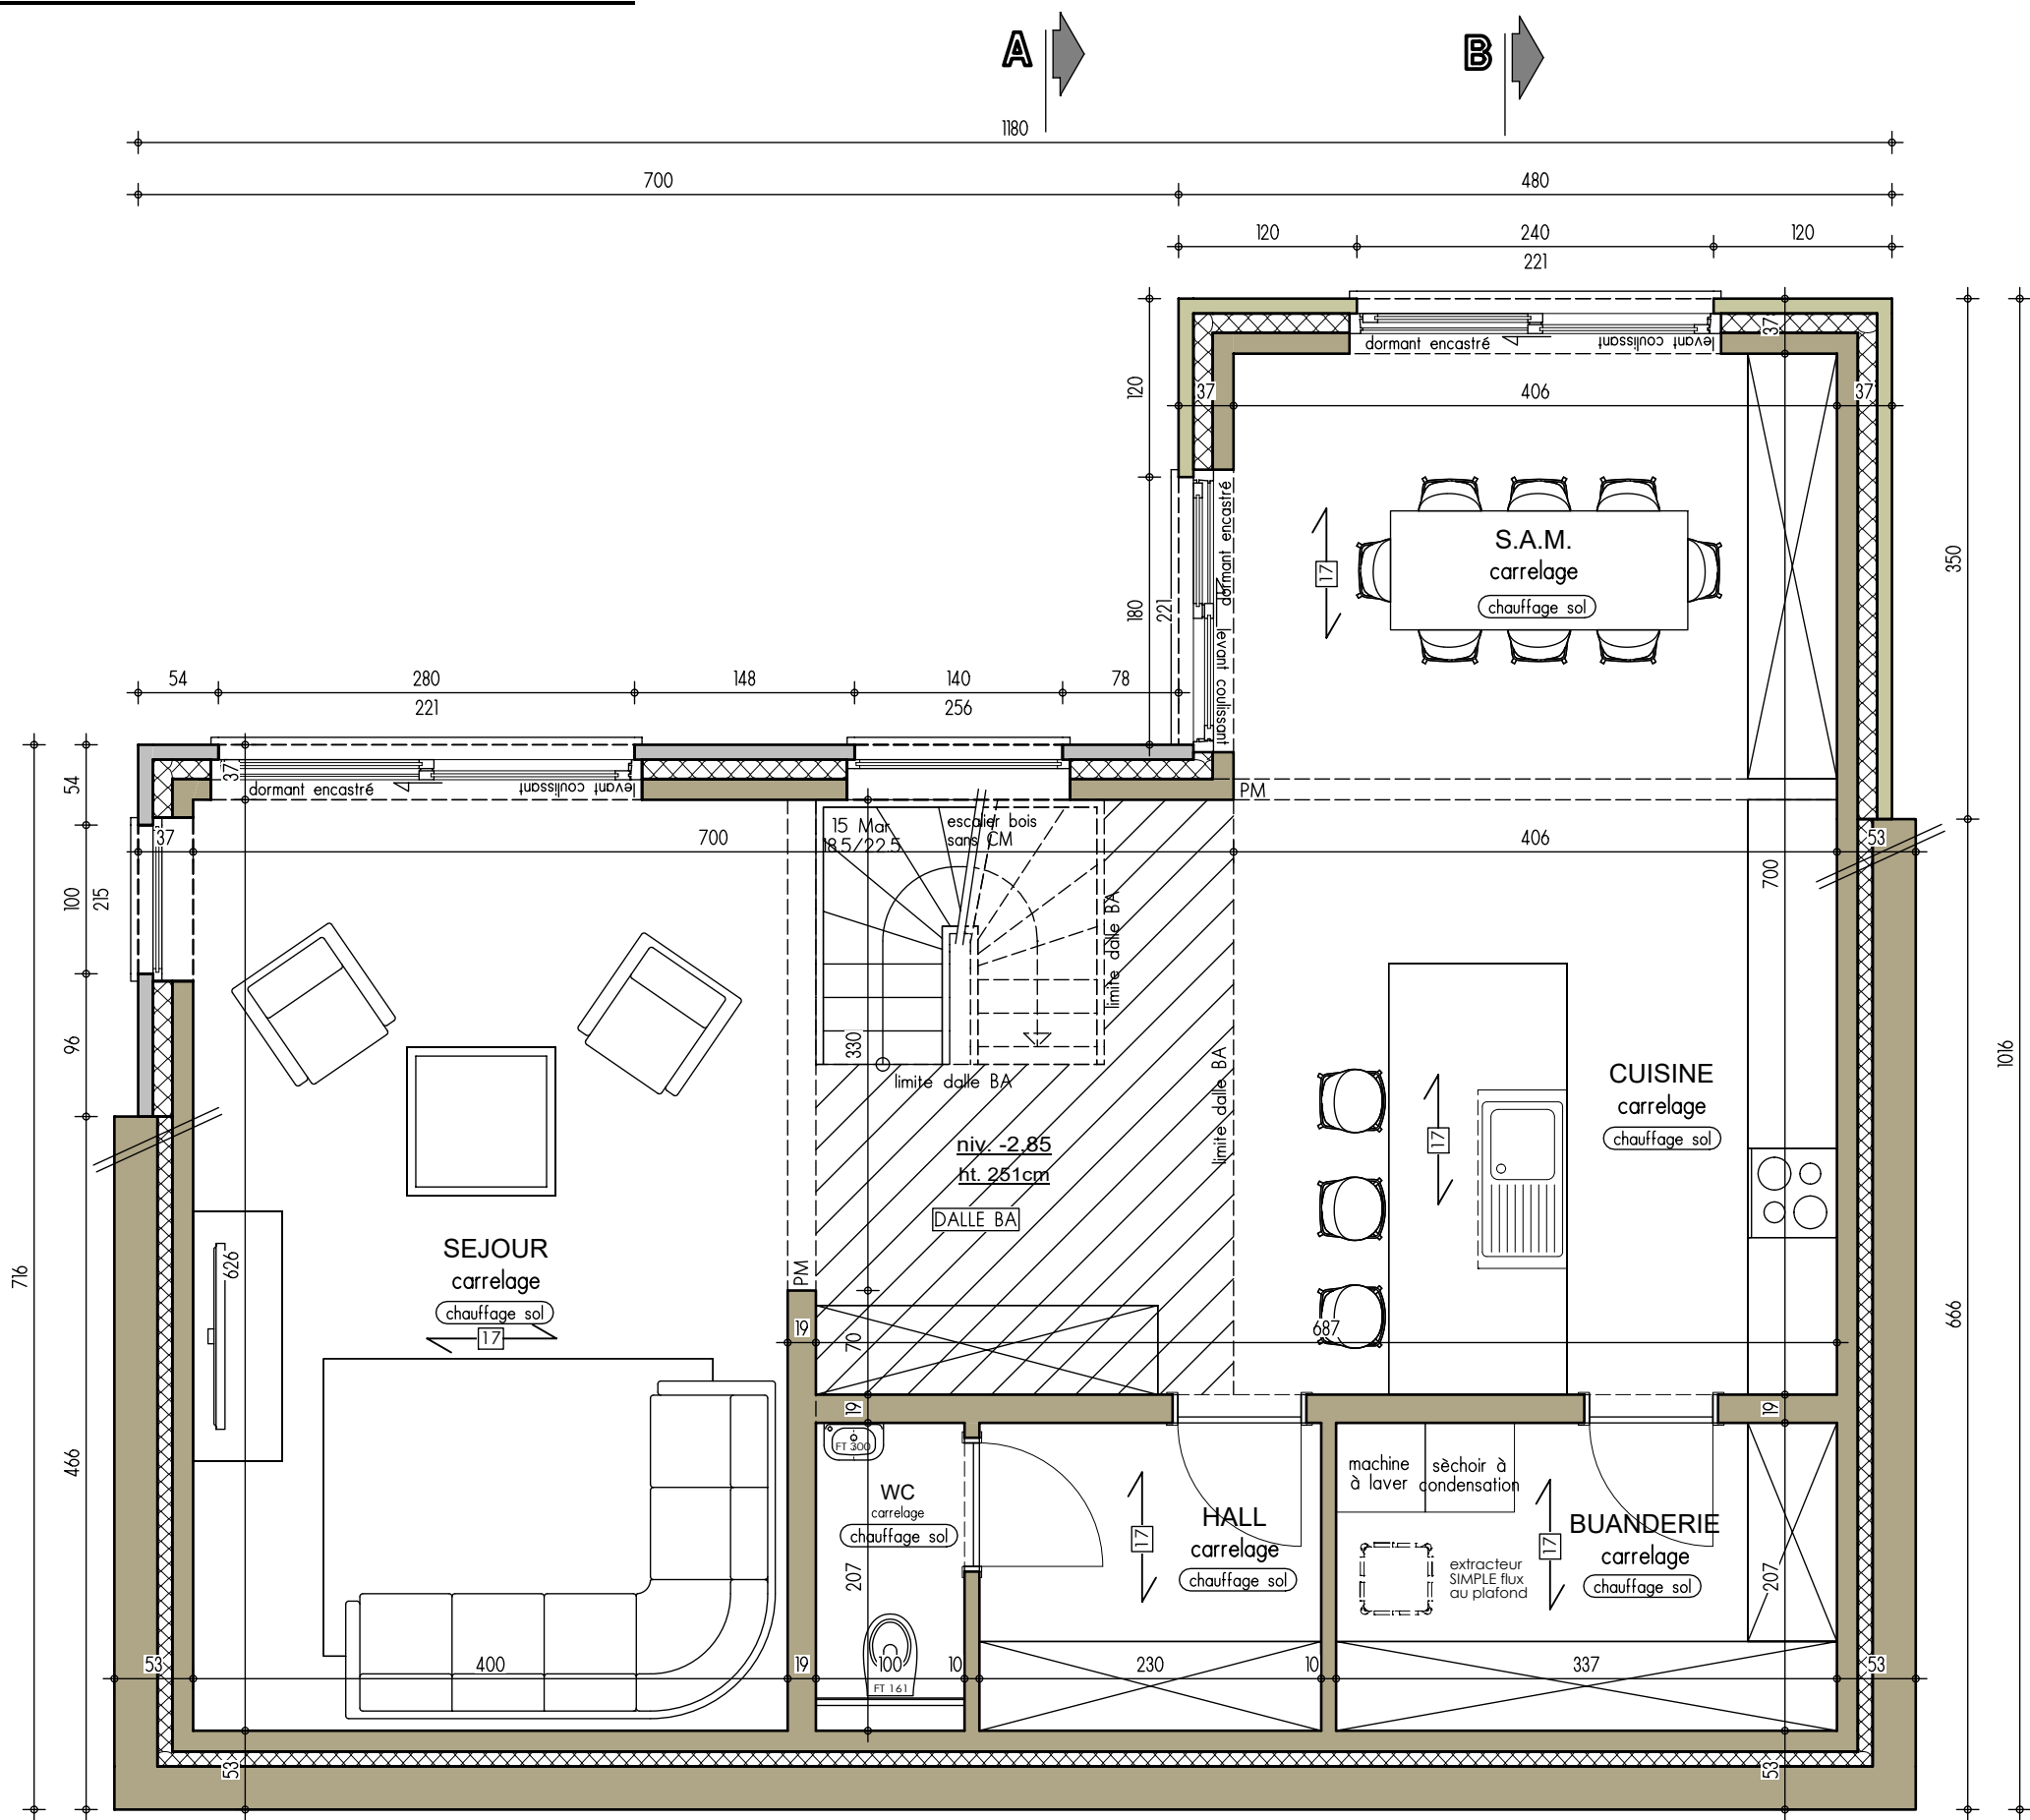


PLAN REZ DE JARDIN

AP-240151-ARFR/MELA			
Date :	25/04/2024	Echelle :	1/50




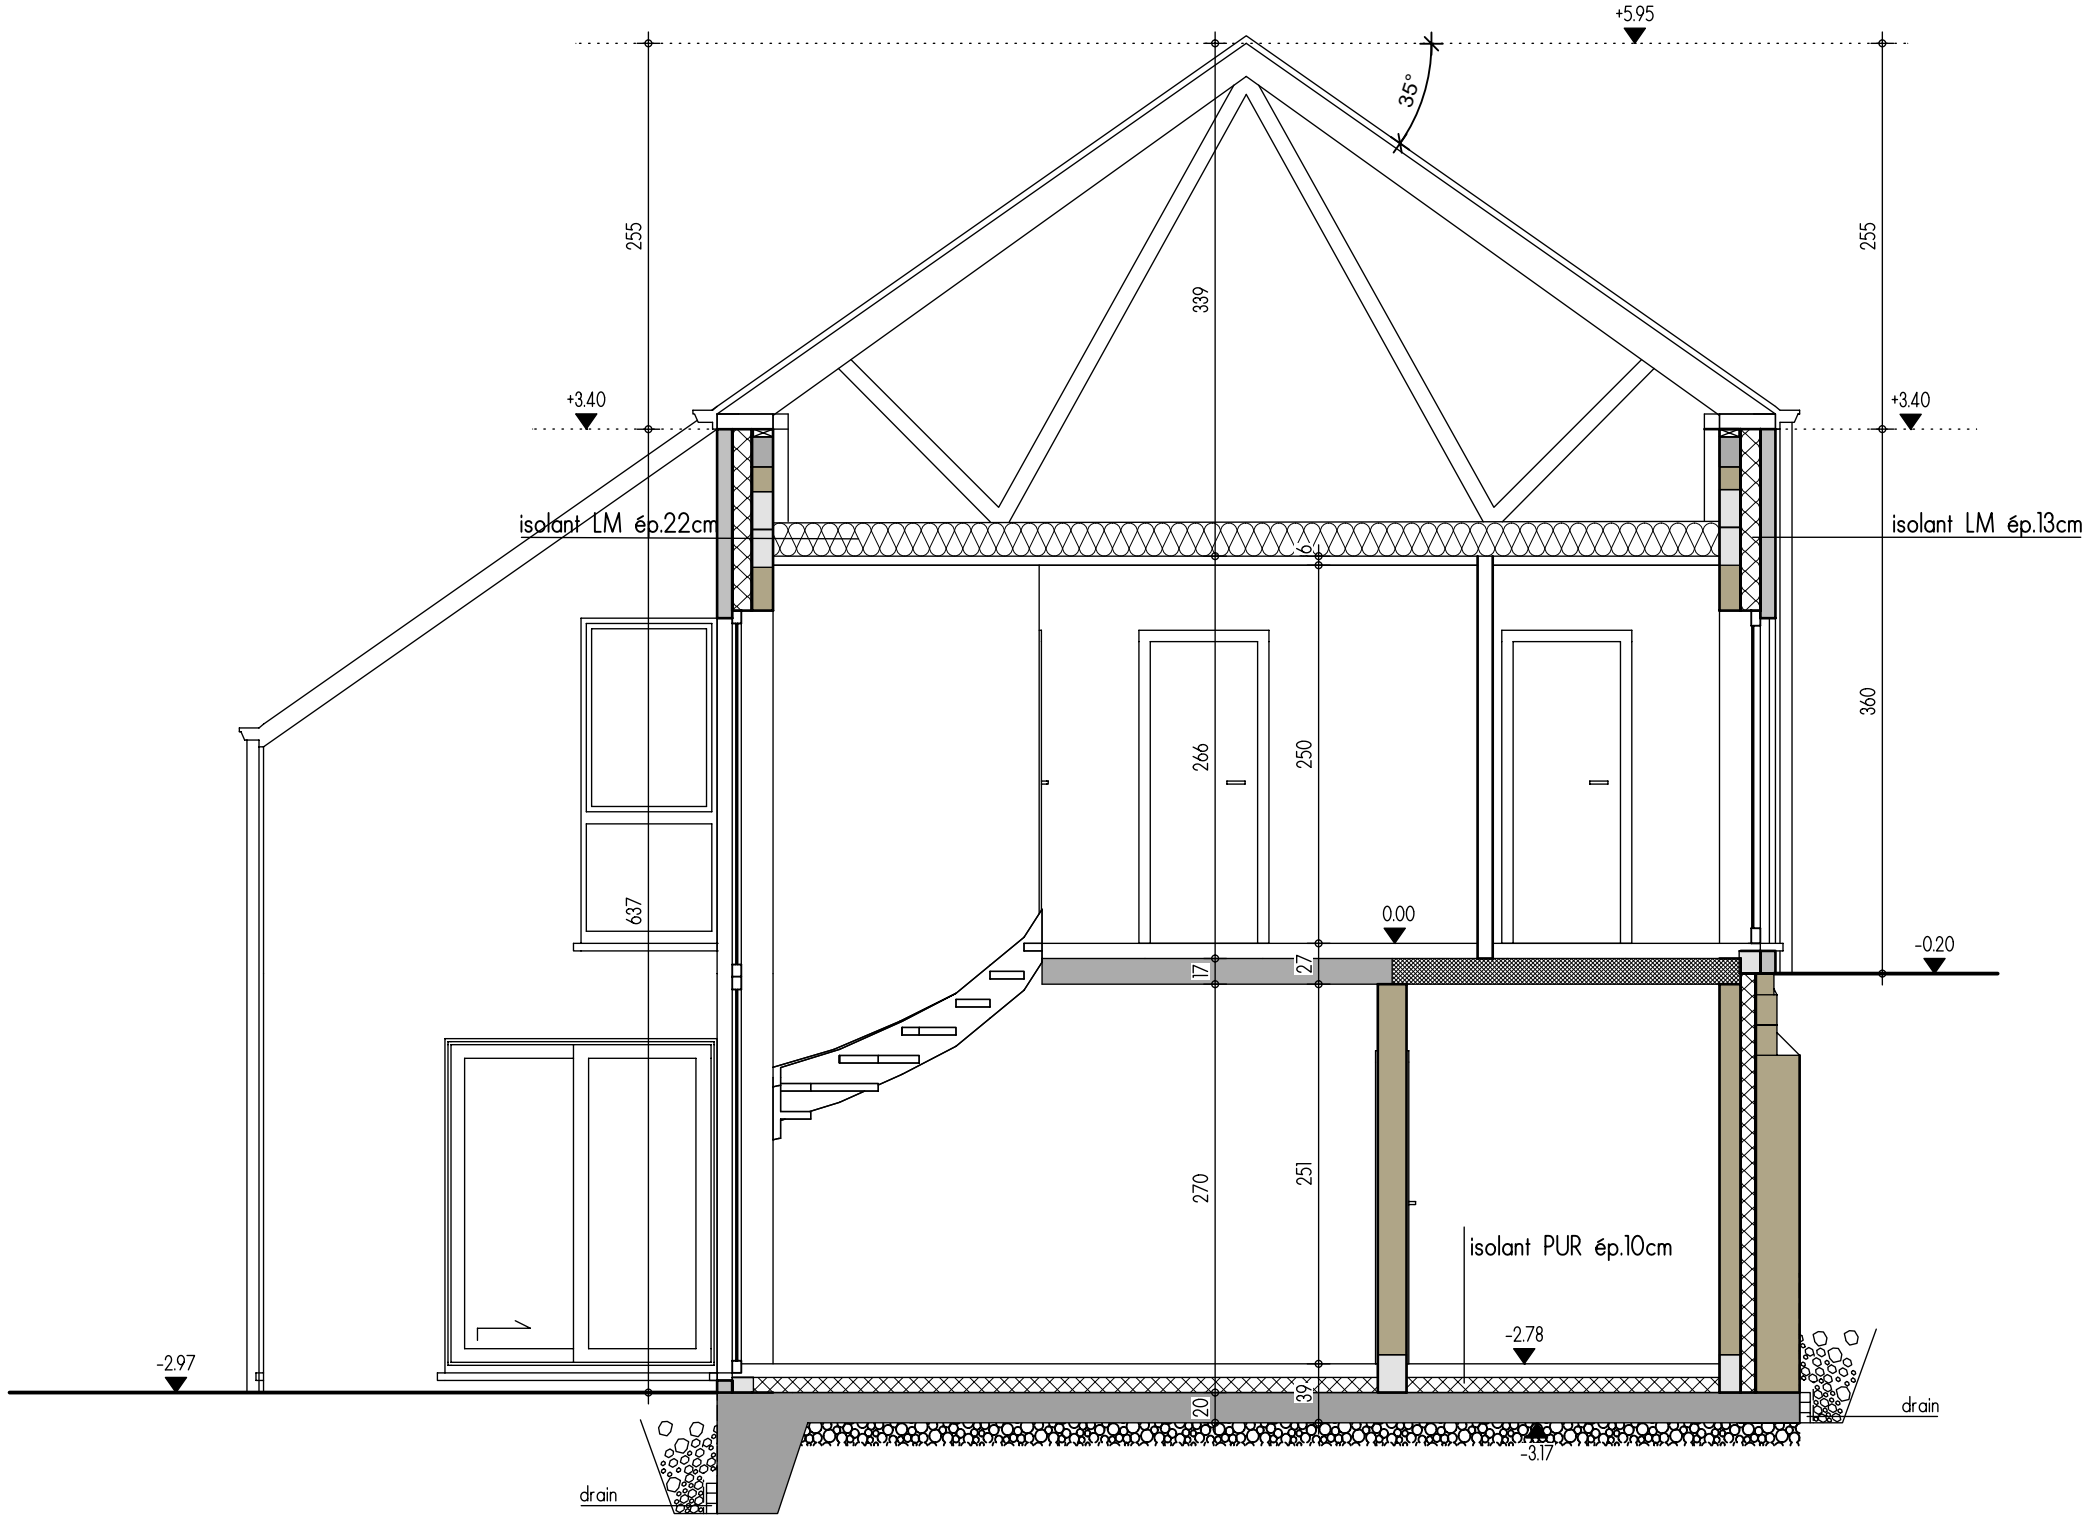


COUPE AA

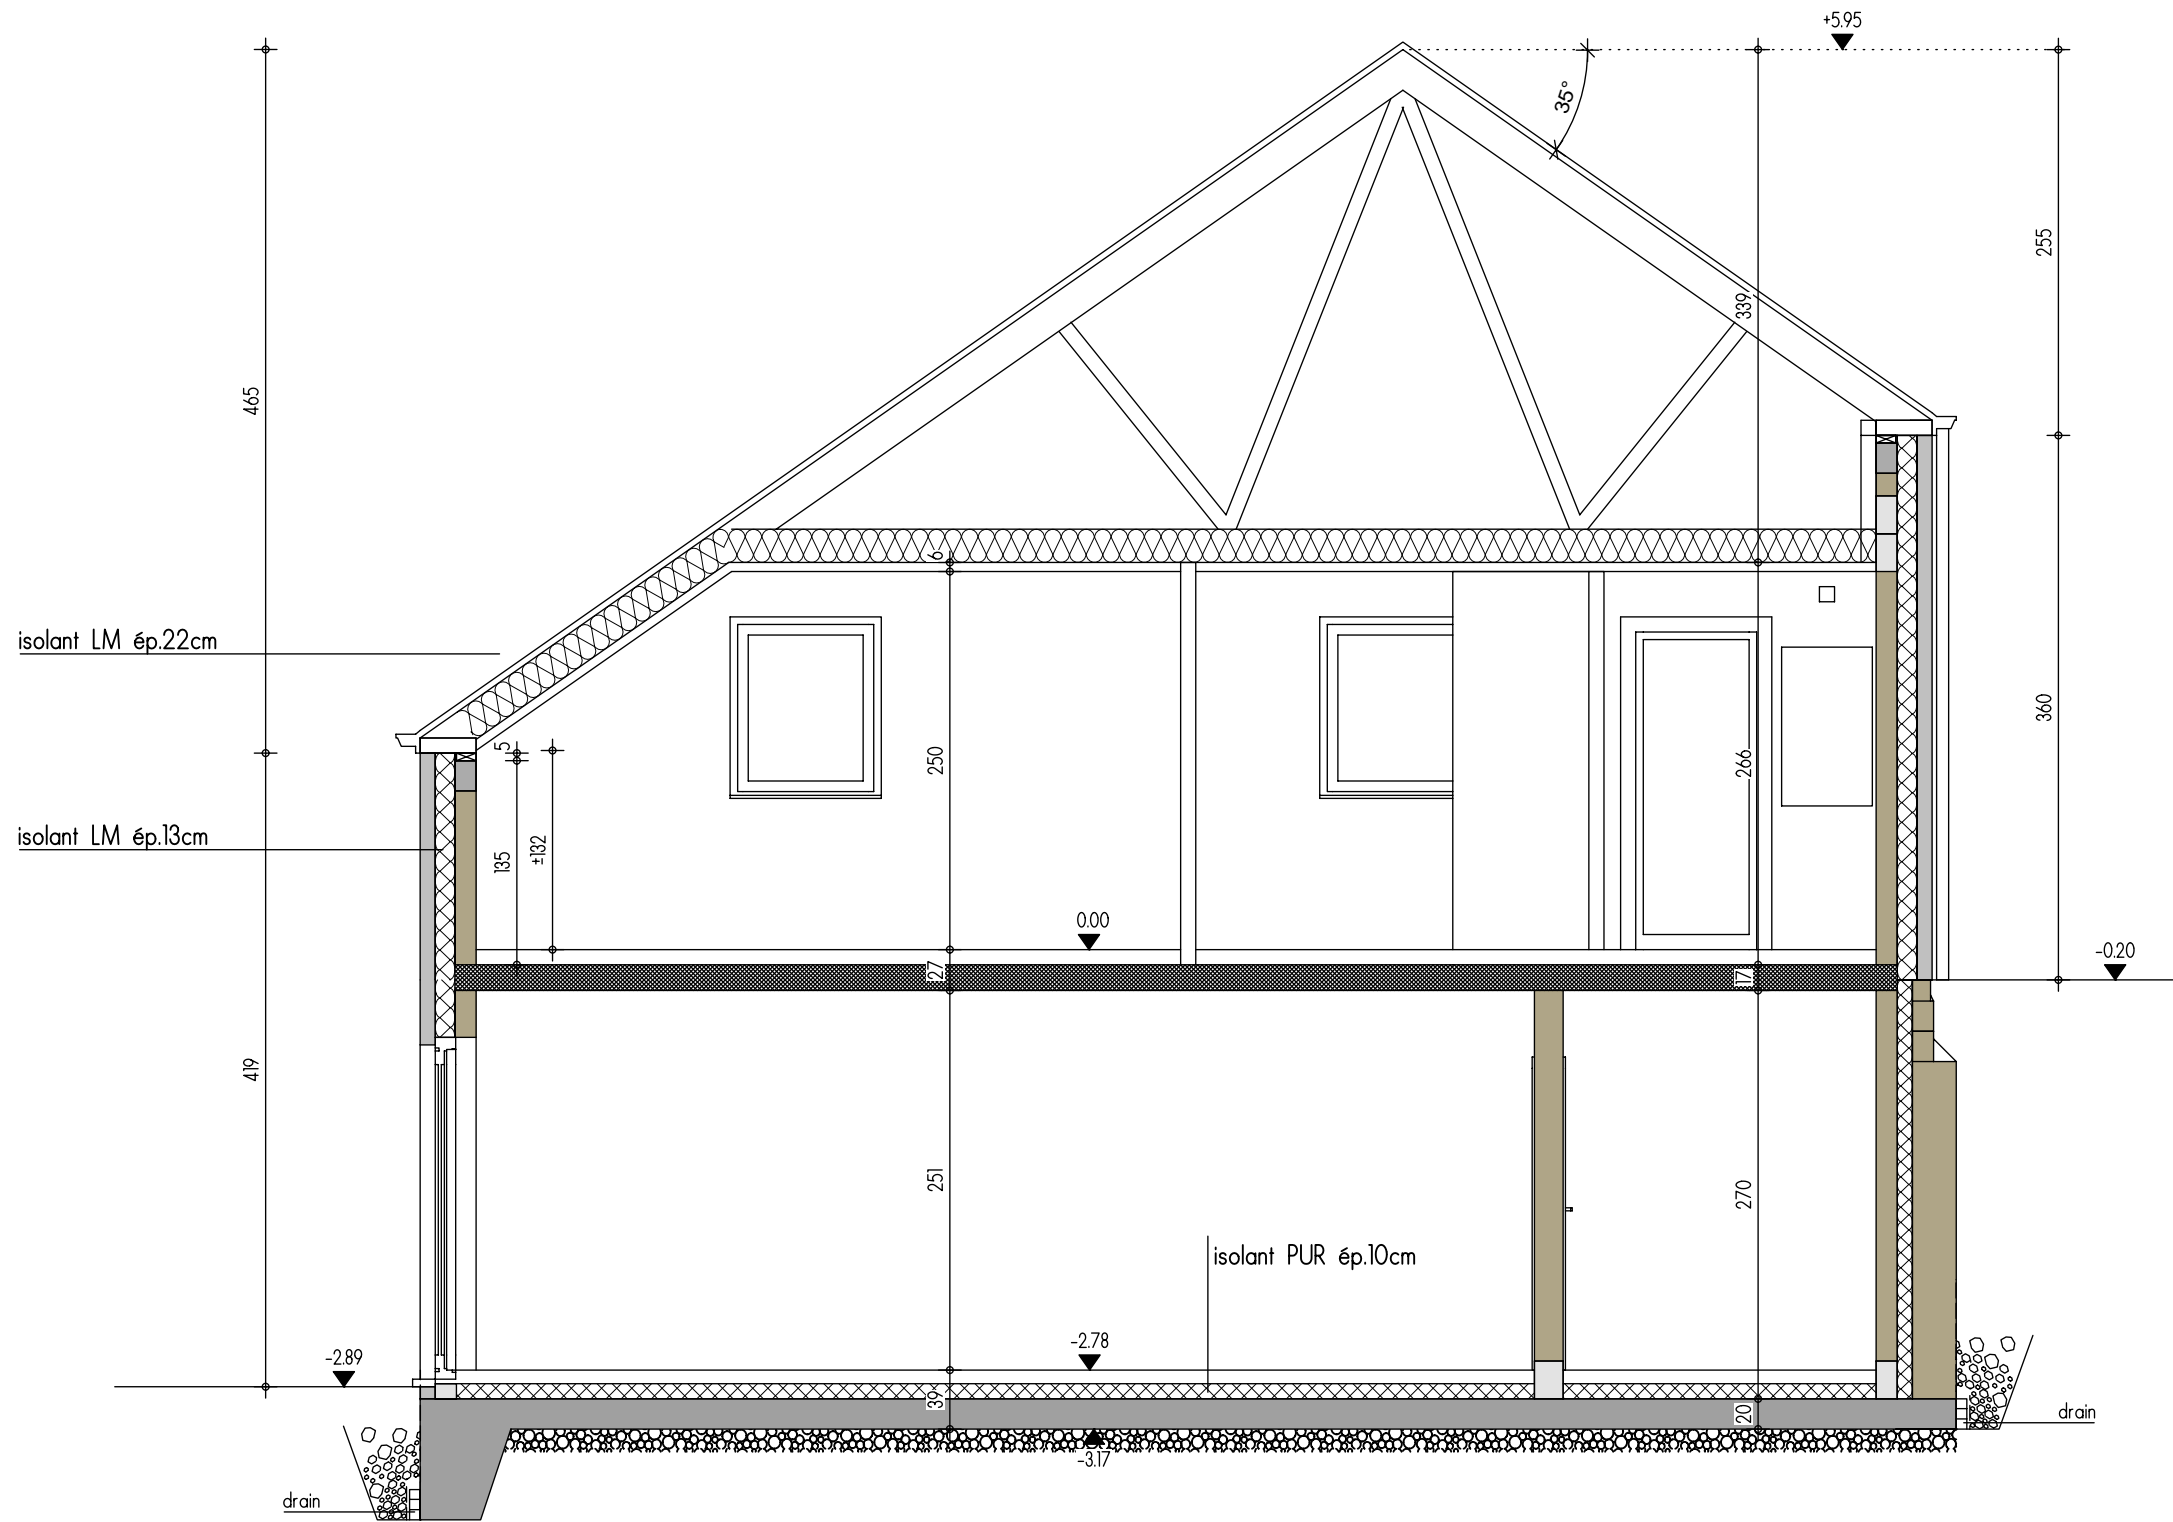

COUPE BB

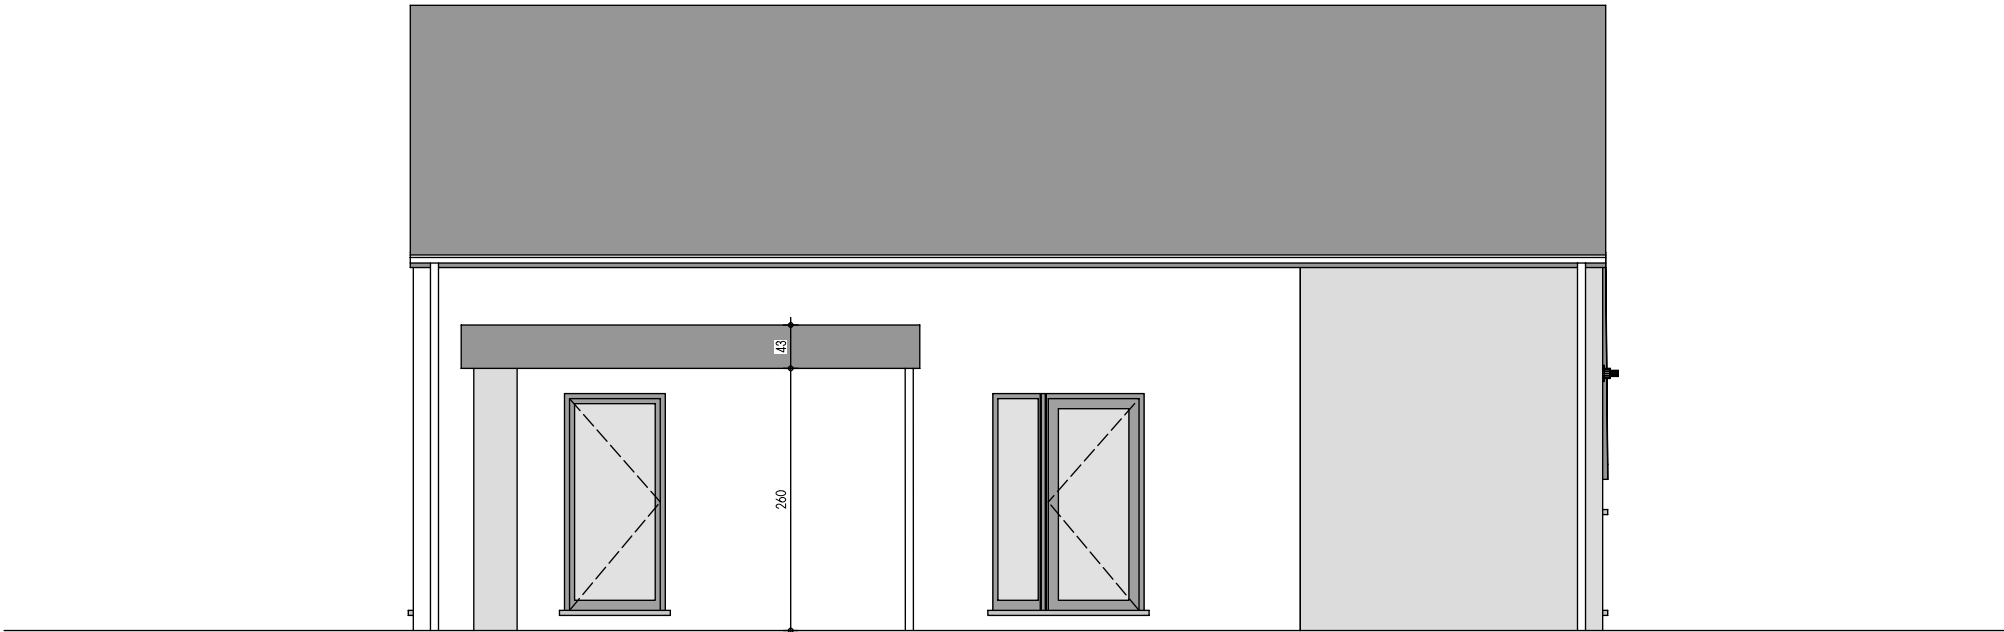

FACADE AVANT

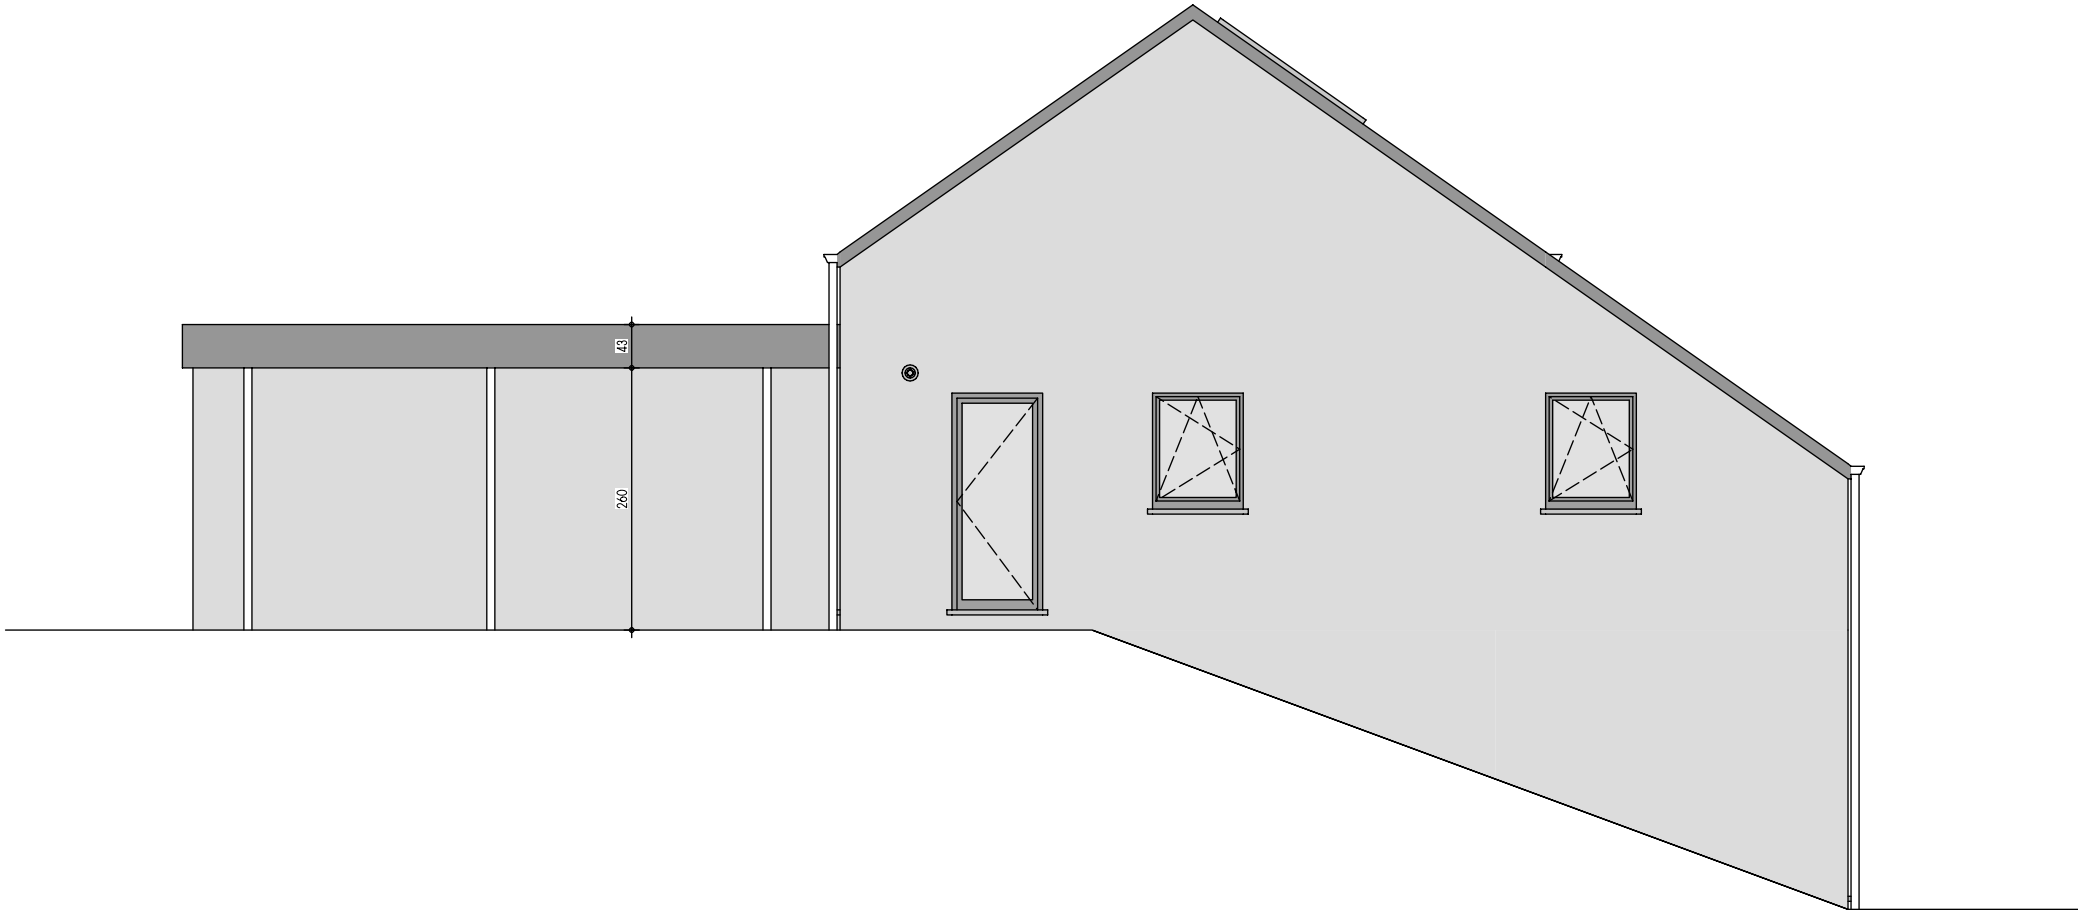

PIGNON DROIT

