



AVANT-PROJET de Mme DE BUYSSER Myriam

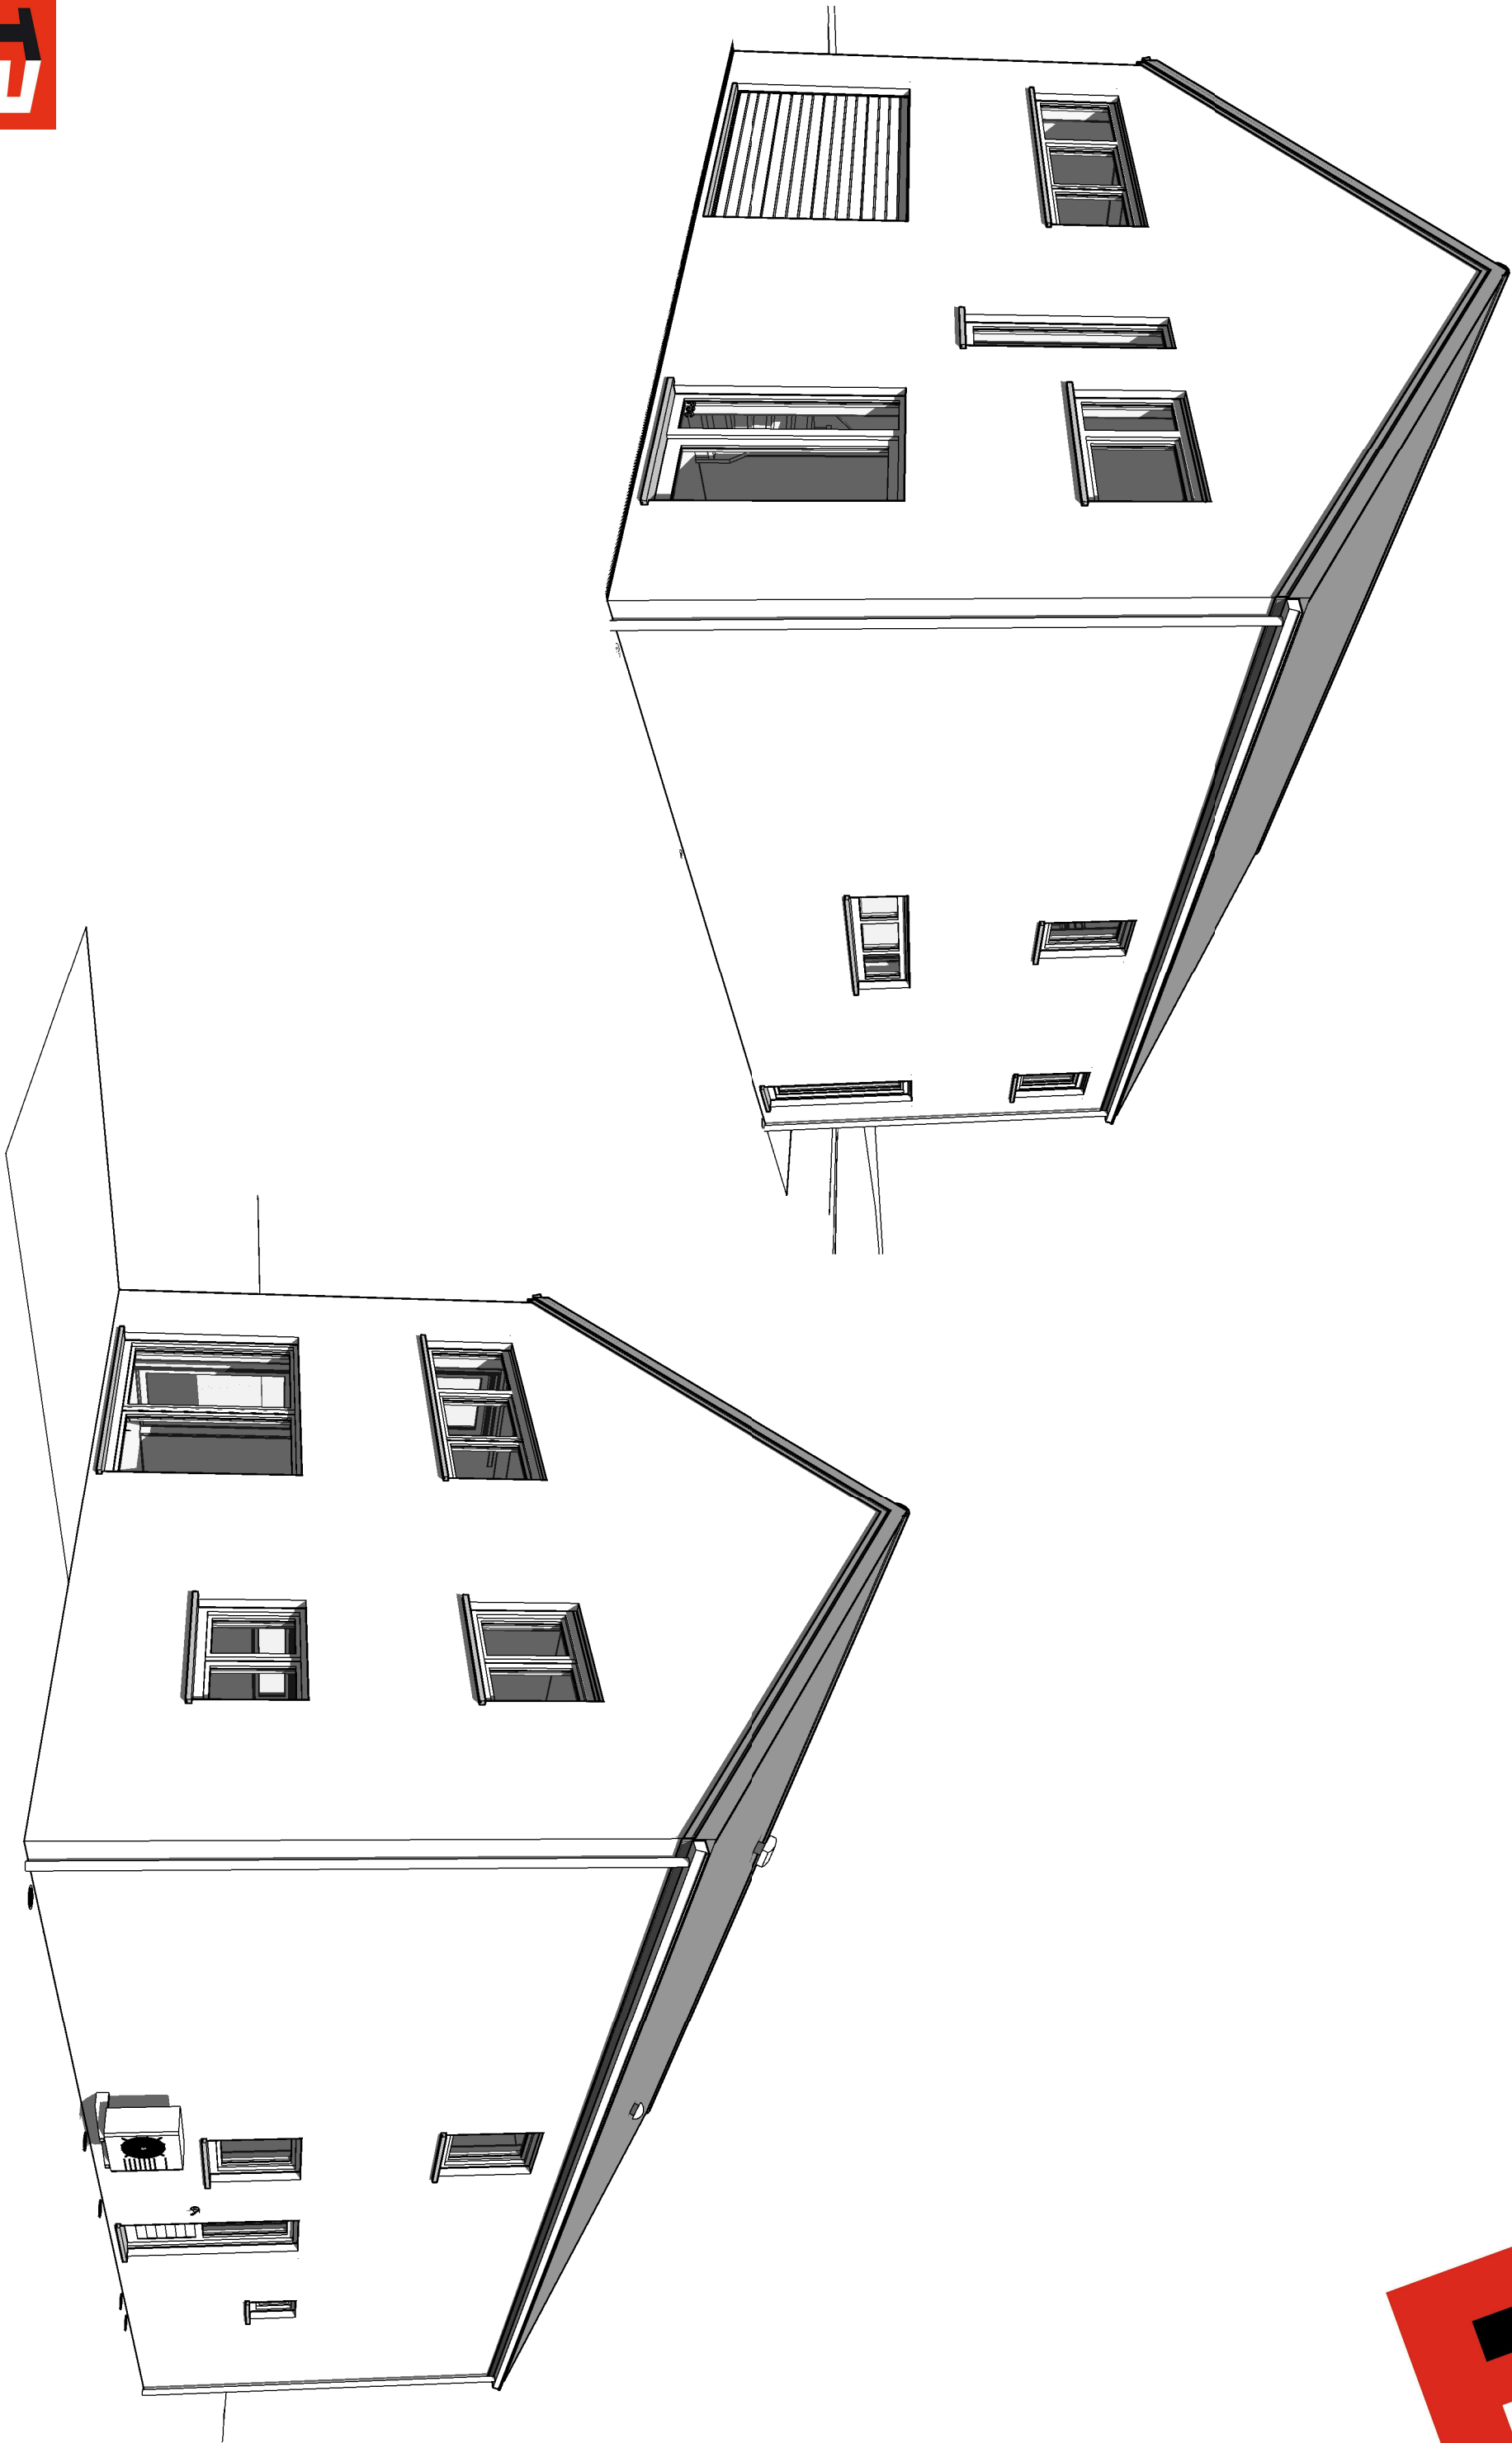



AP-2020-366.02/VAD/PLMA		
Date :	25/01/2021	Echelle :

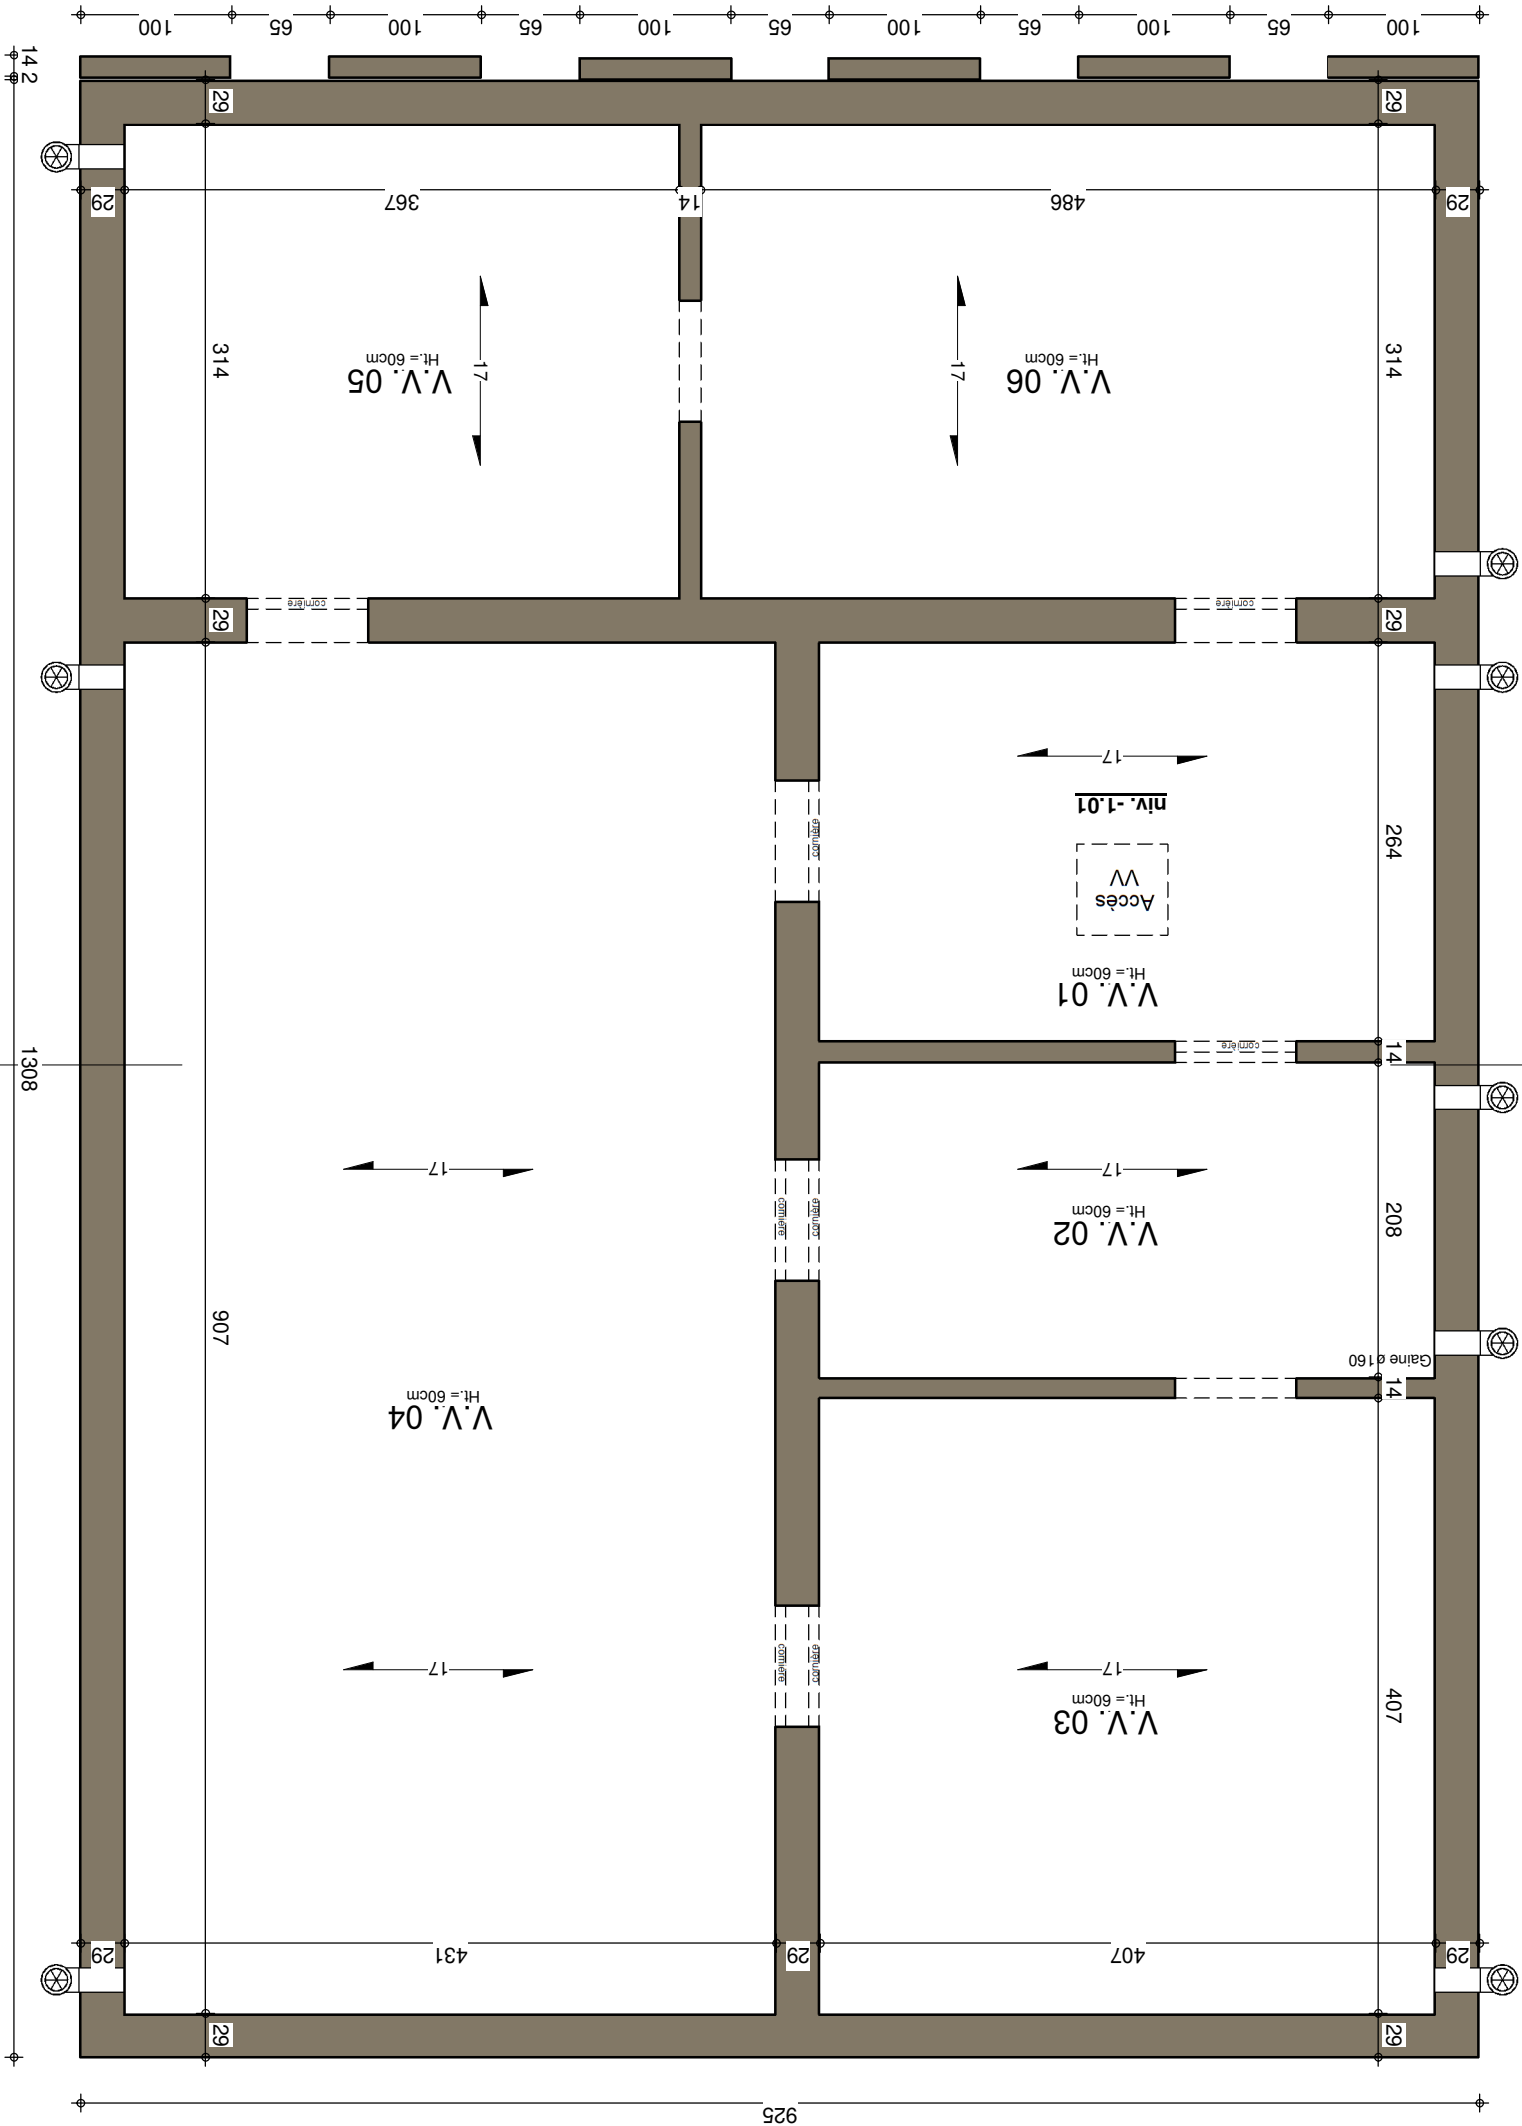

SOUS-SOL


AP-2020-366.02/VAD/PLMA		
Date :	25/01/2021	Echelle :
		1/50

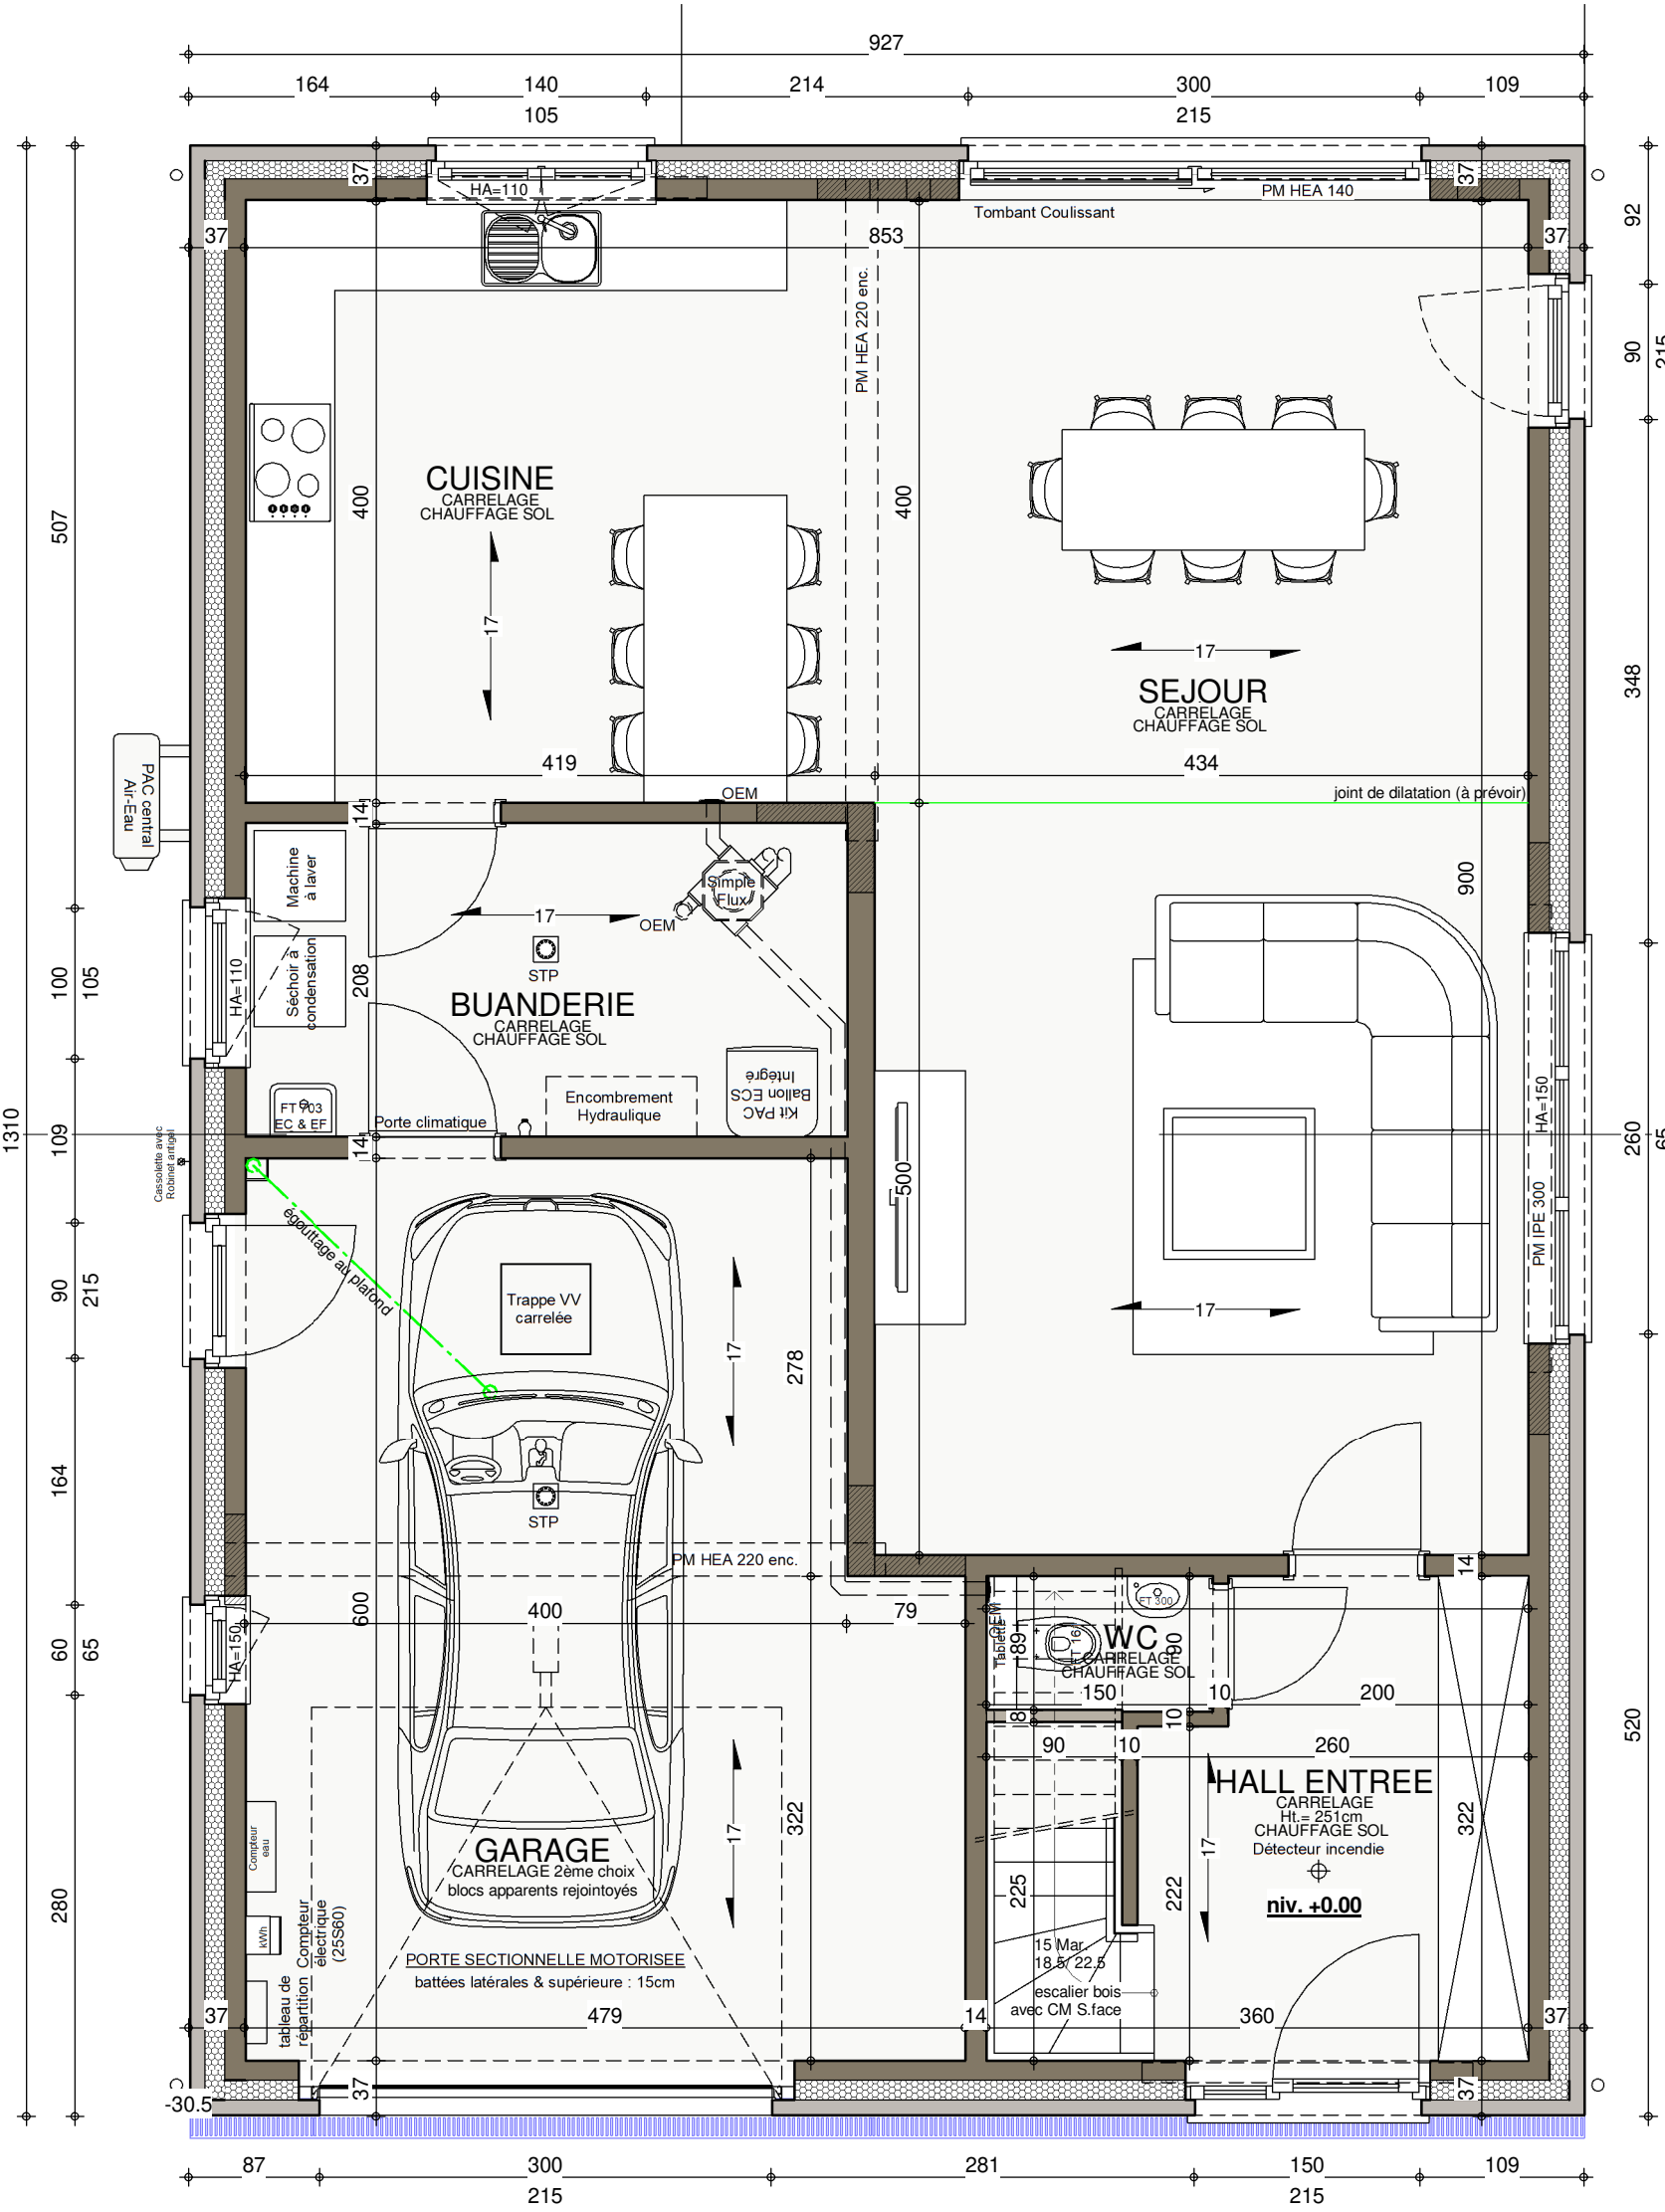

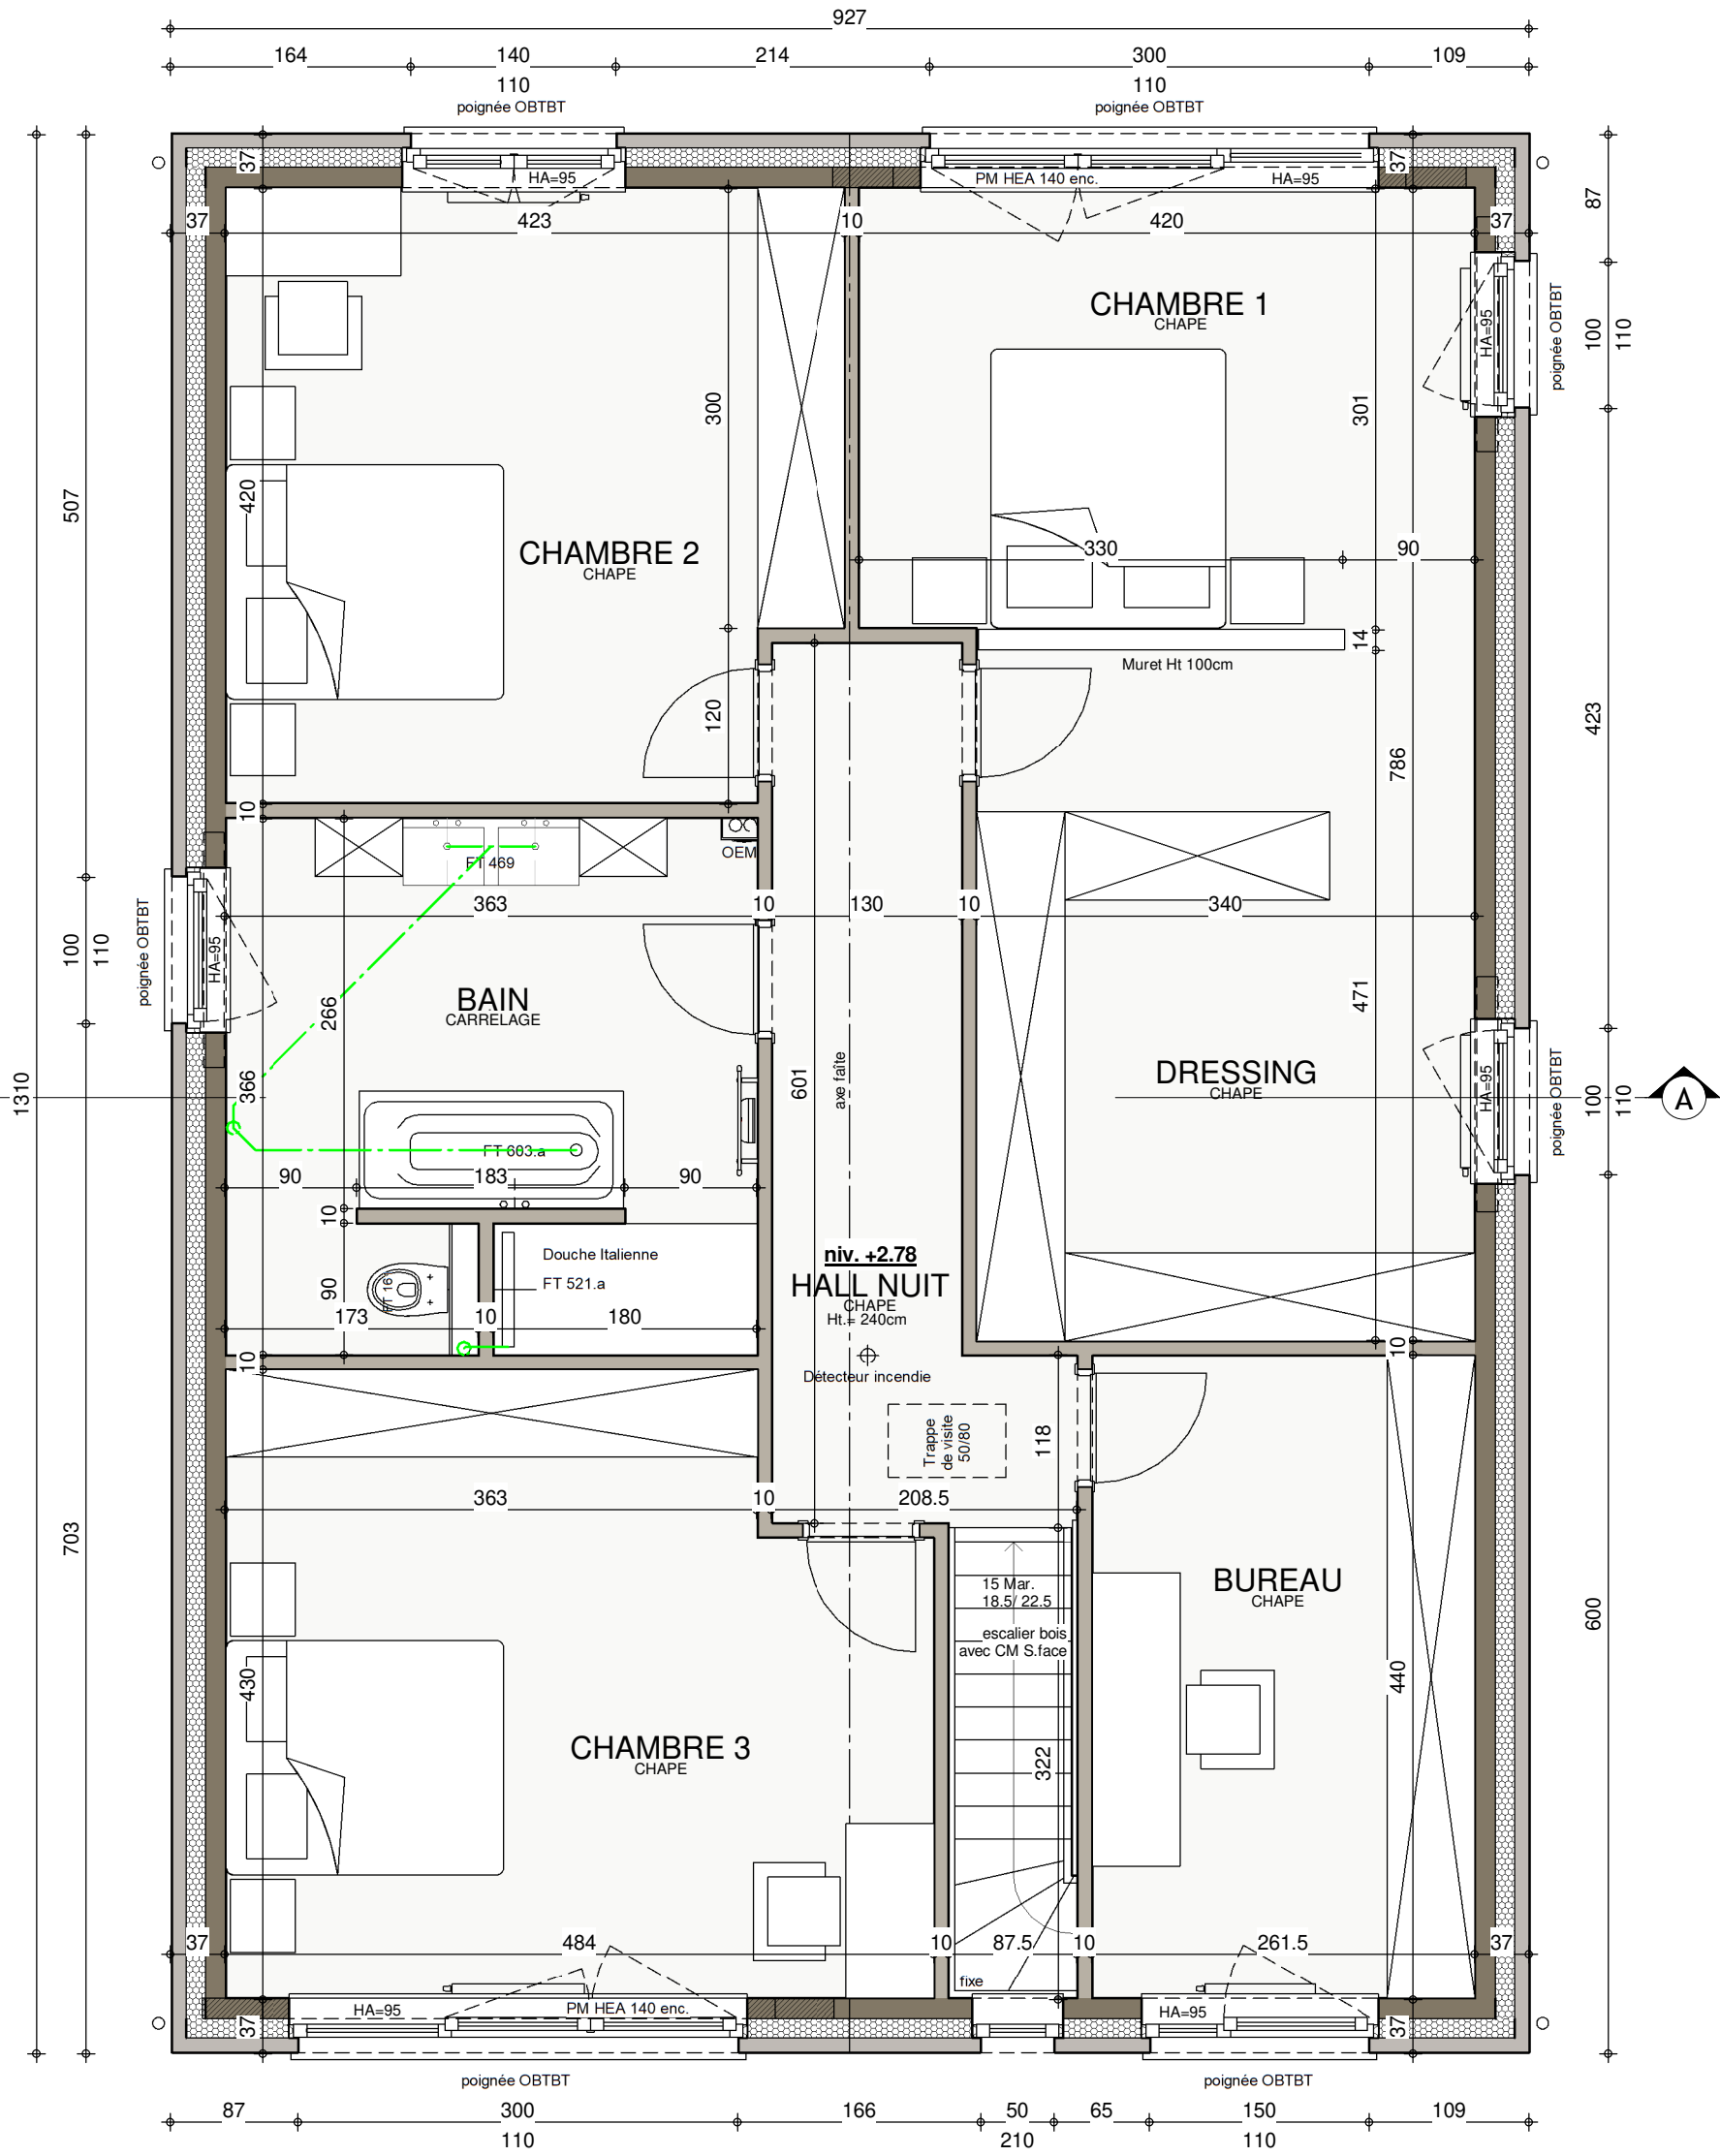

Le présent projet reste la propriété de la S.A. THOMAS & PIRON. Il est protégé par la législation en matière de création et ne peut en aucun cas faire l'objet d'une copie même partielle sans l'autorisation de l'auteur.


AP-2020-366.02/VAD/PLMA	Date :	25/01/2021	Echelle :	1/50
-------------------------	--------	------------	-----------	------

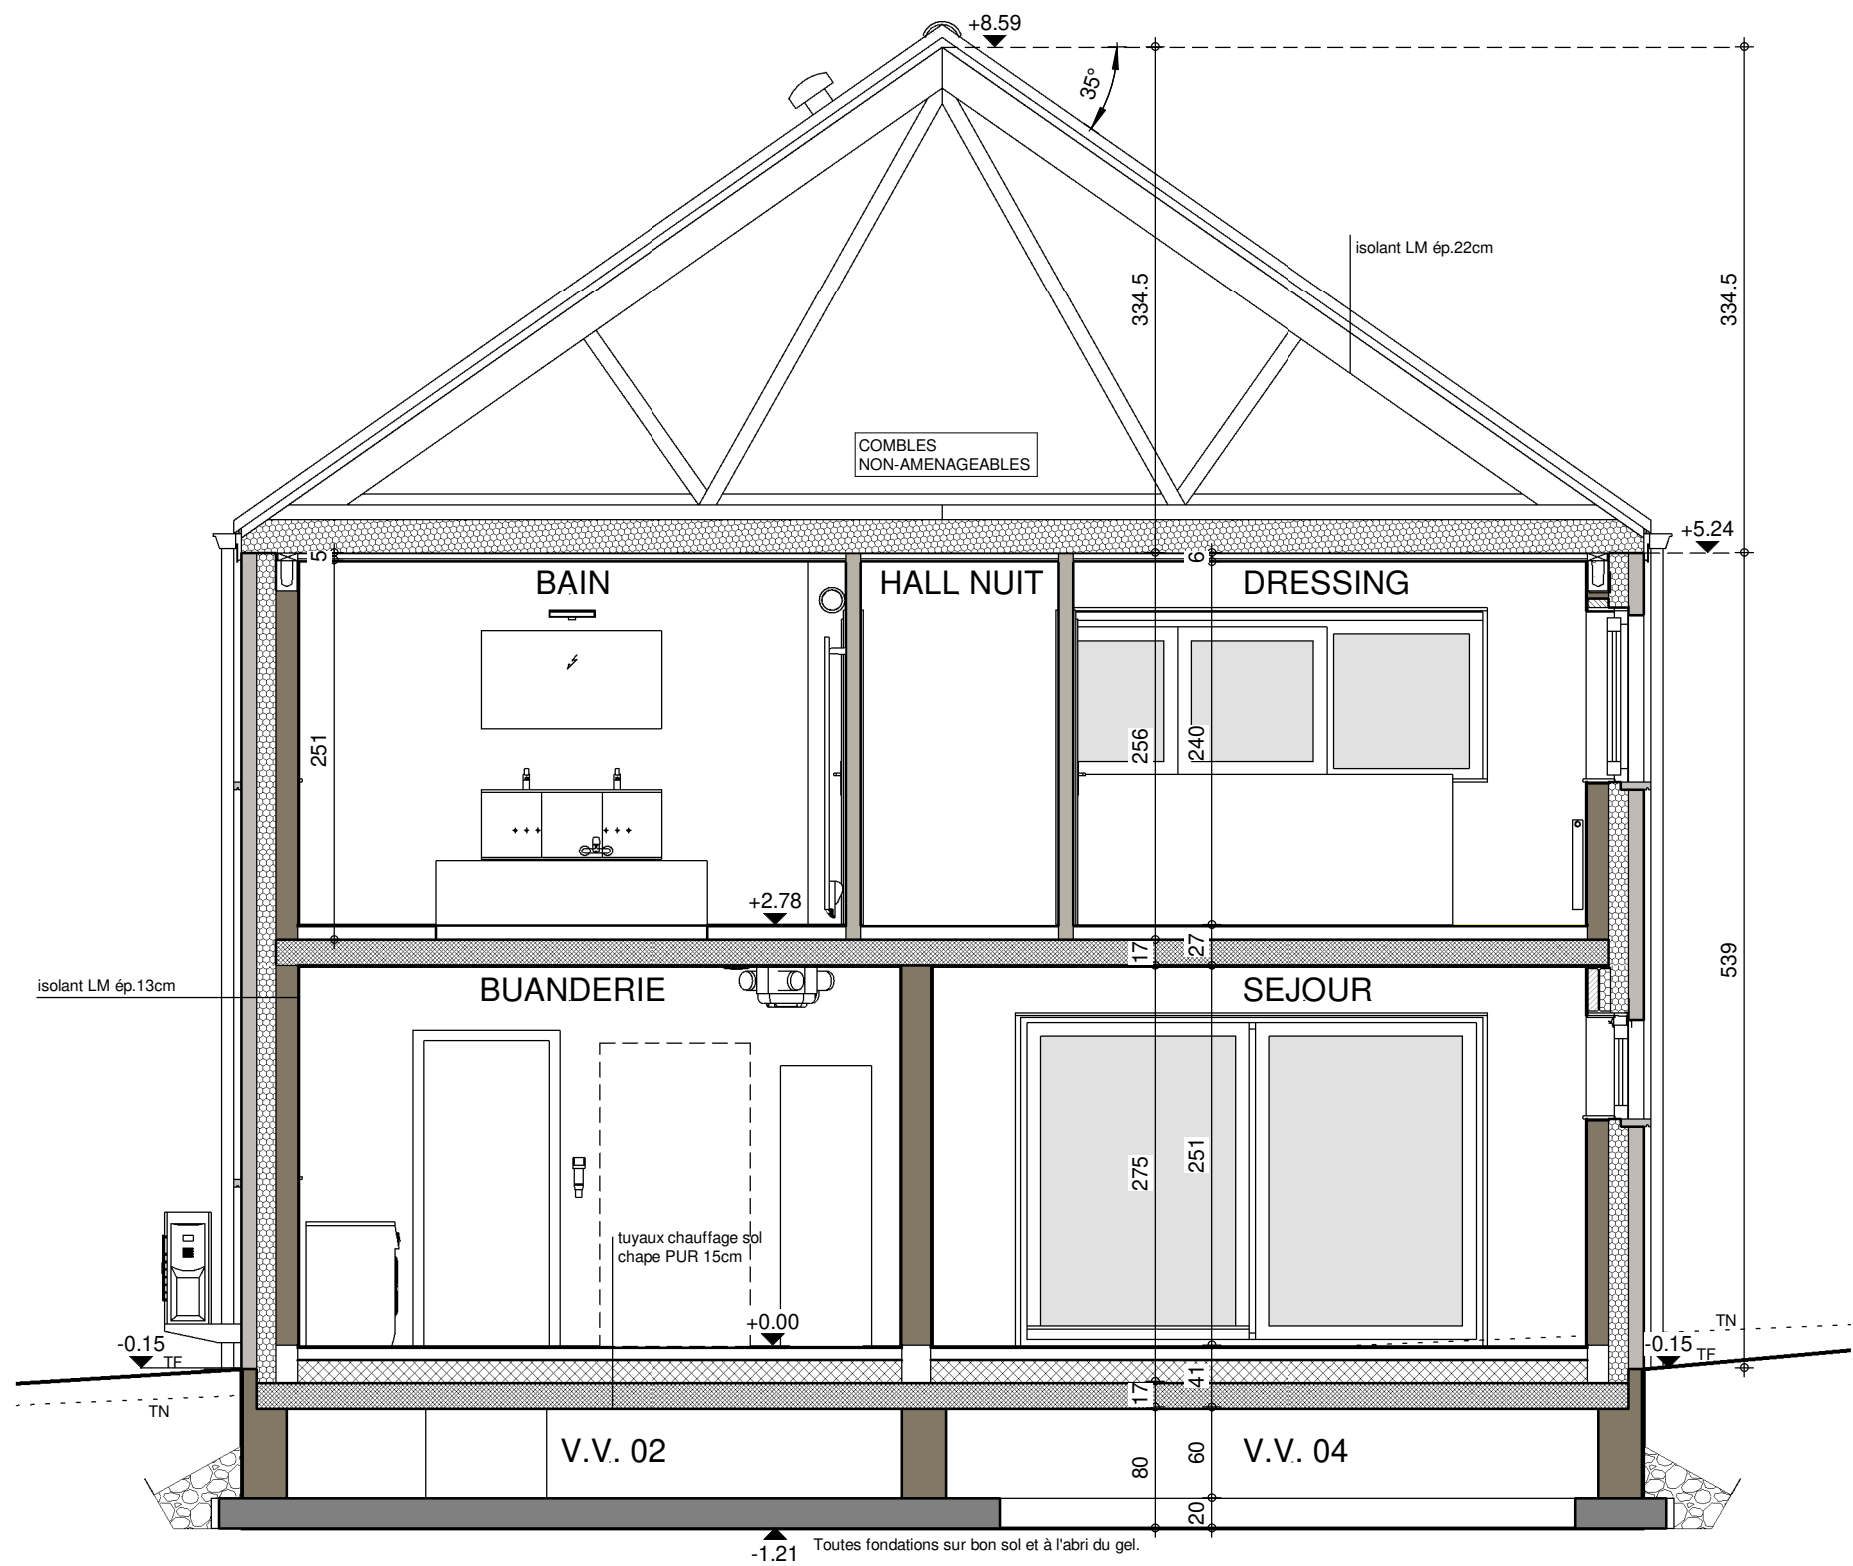

COUPE AA


AP-2020-366.02/VAD/PLMA			
Date :	25/01/2021	Echelle :	1/50

Le présent projet reste la propriété de la S.A. THOMAS & PIRON. Il est protégé par la législation en matière de création et ne peut en aucun cas faire l'objet d'une copie même partielle sans l'autorisation de l'auteur.

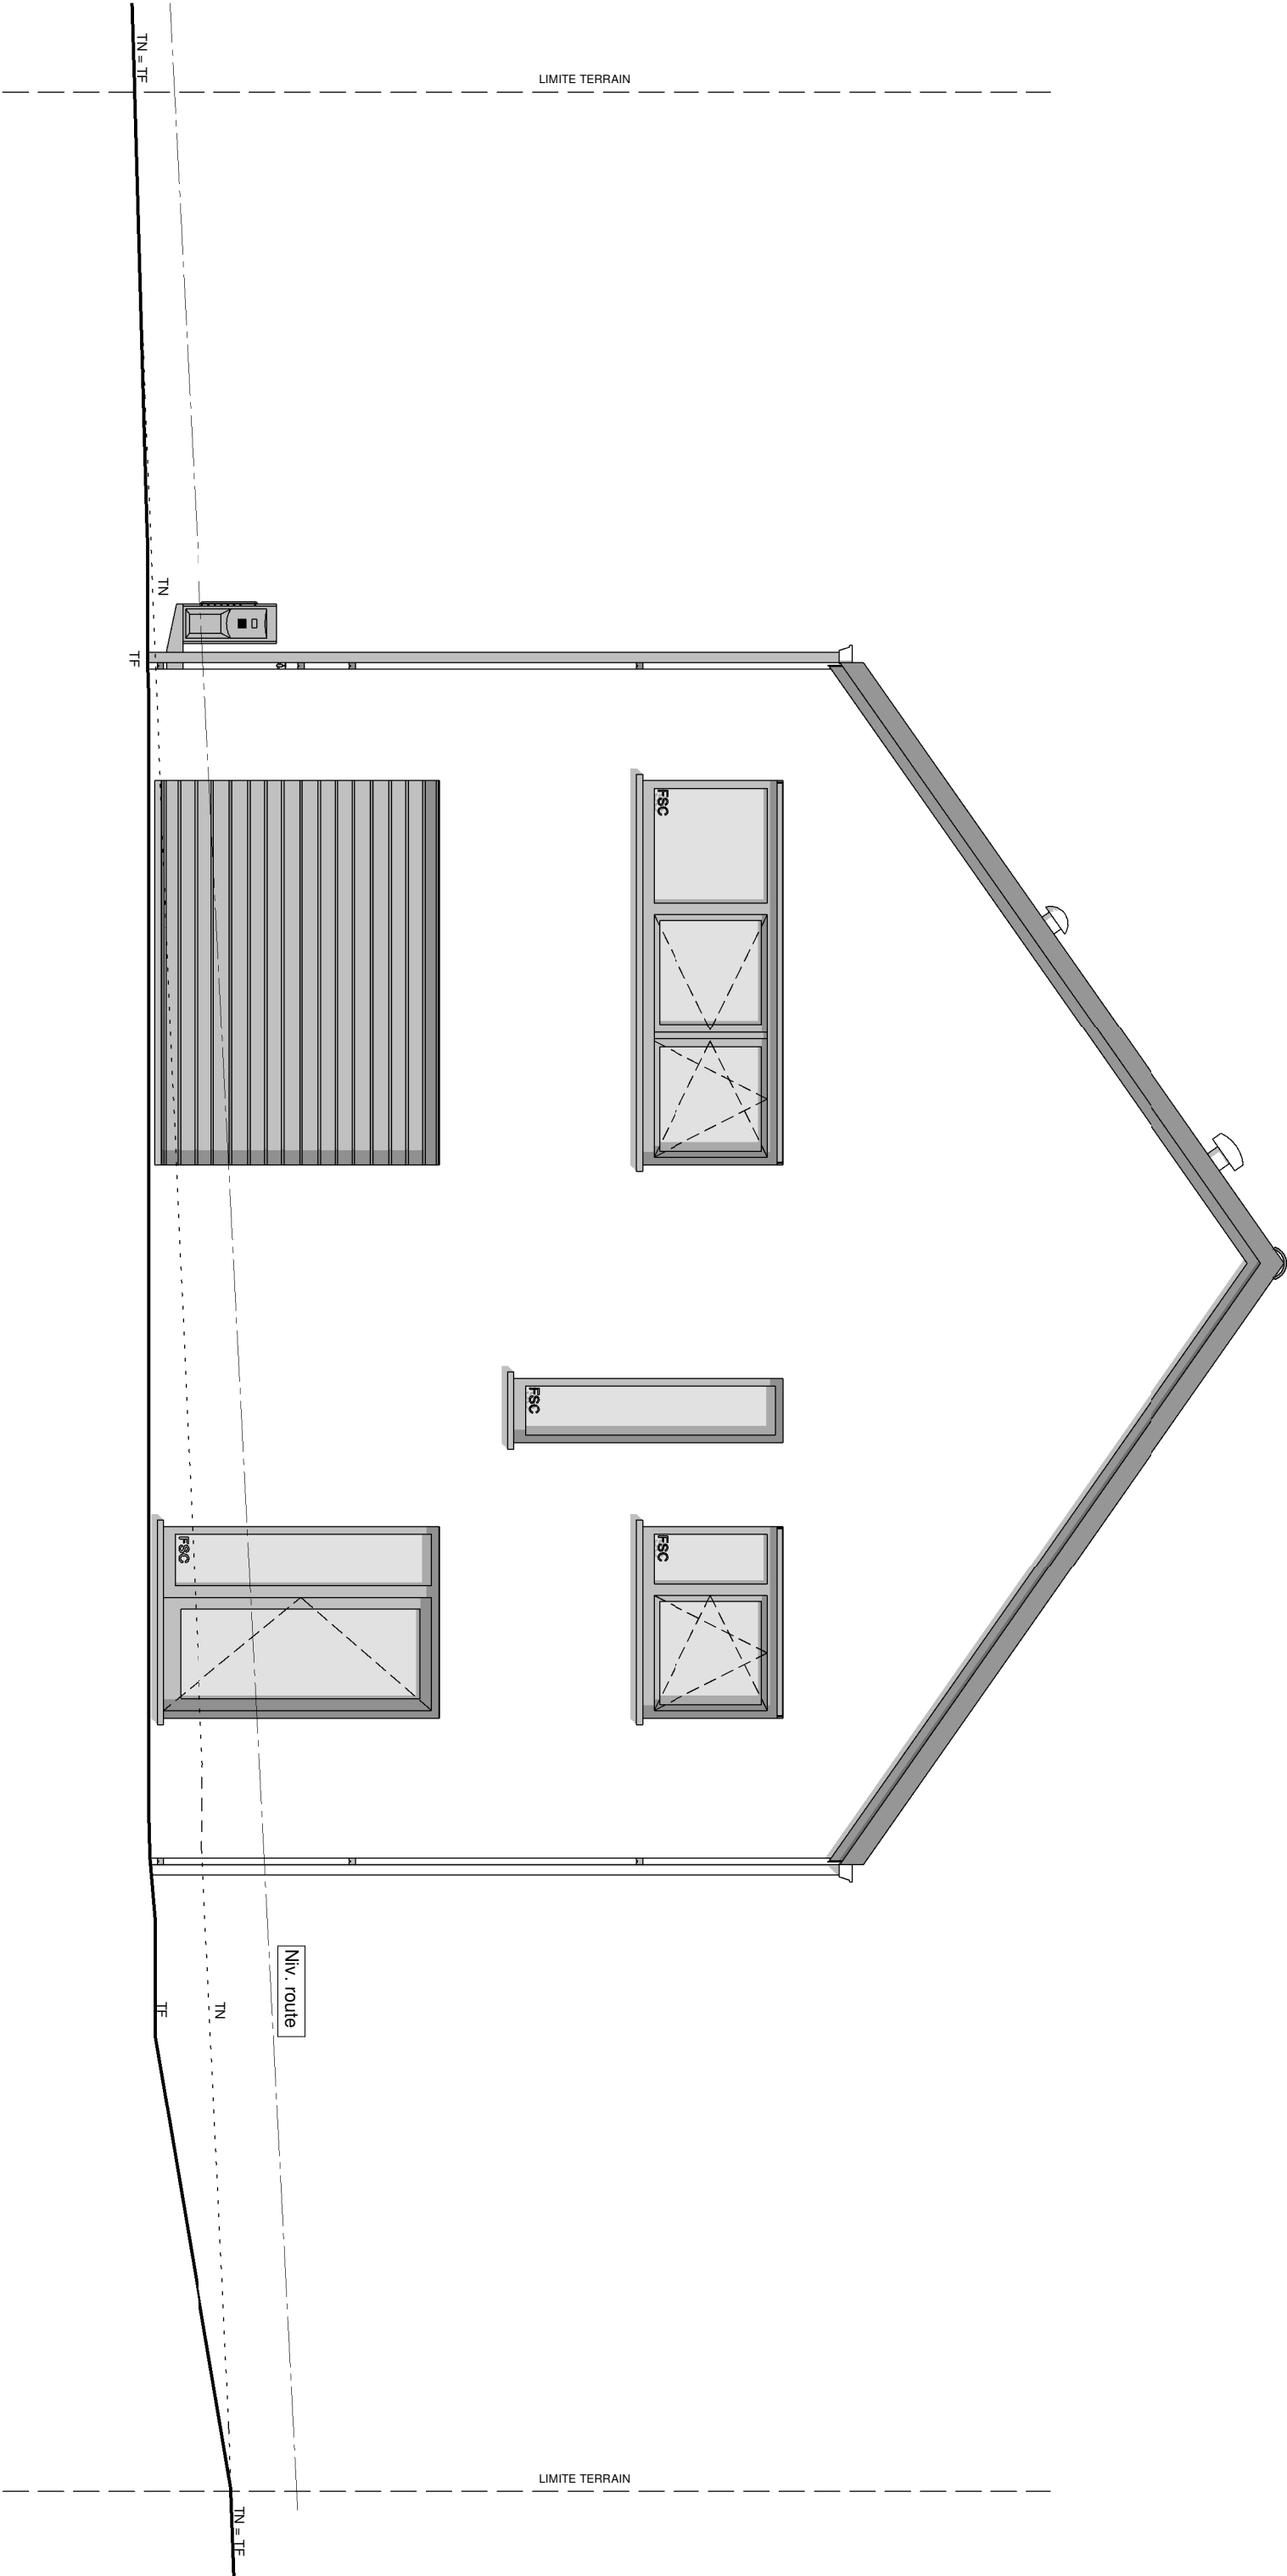


PIGNON AVANT

AP-2020-366.02/VAD/PLMA		
Date :	25/01/2021	Echelle :
		1/50

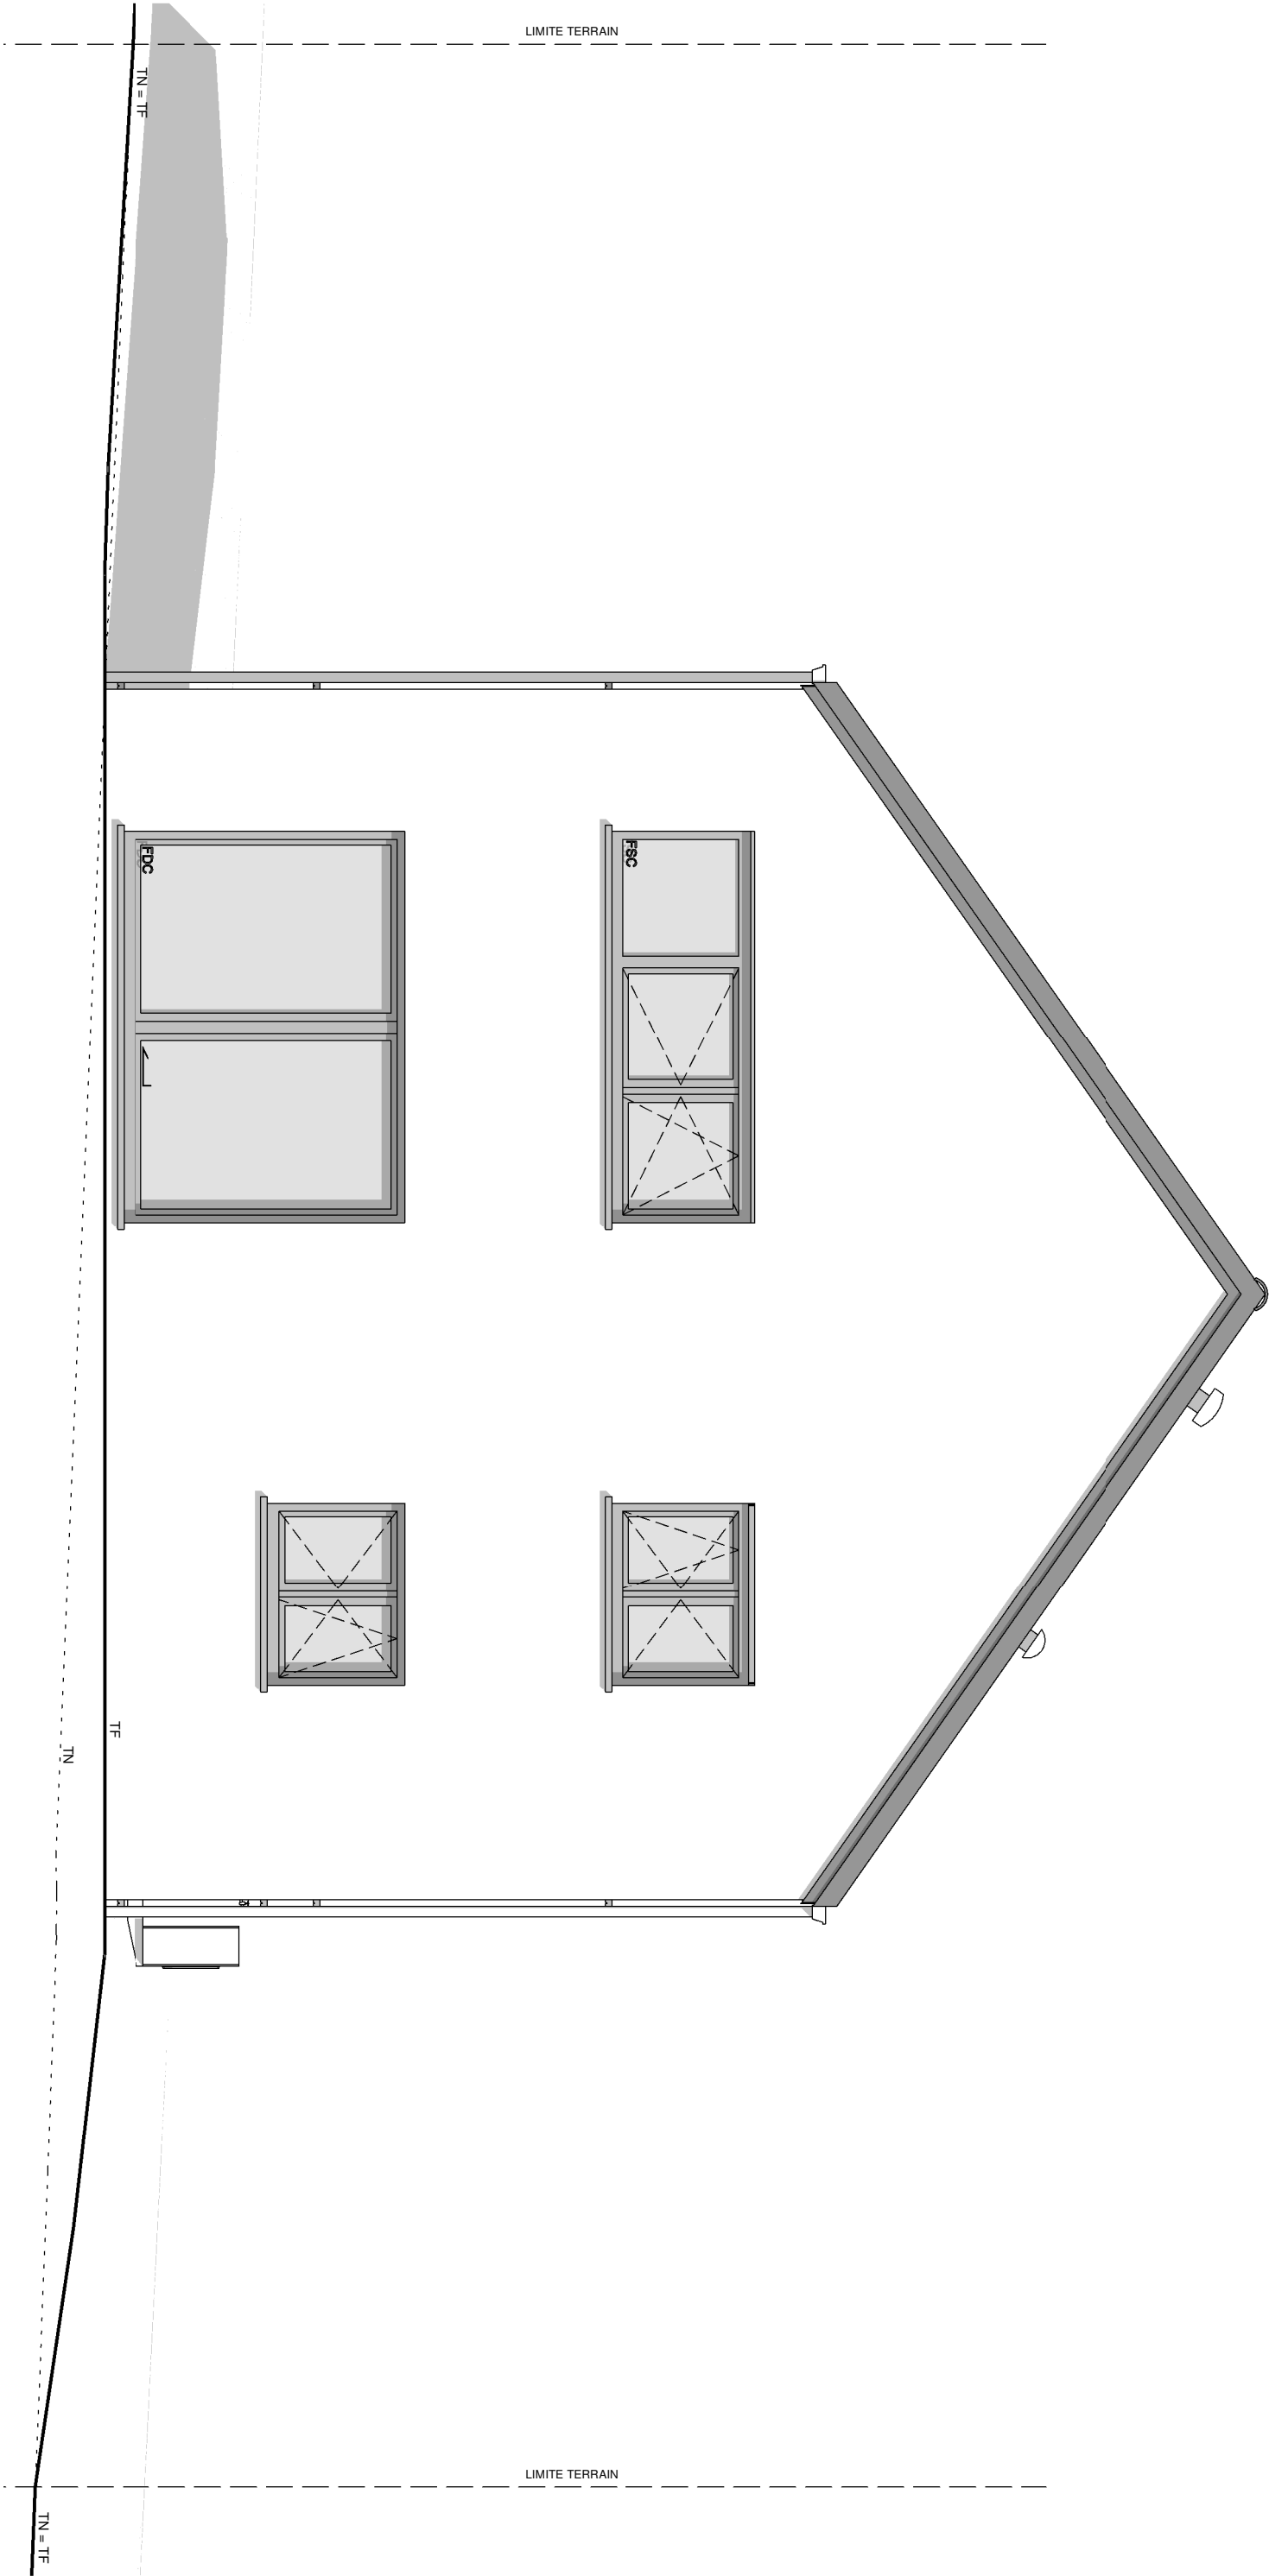


PIGNON ARRIERE

AP-2020-366.02/VAD/PLMA		
Date :	25/01/2021	Echelle :
		1/50

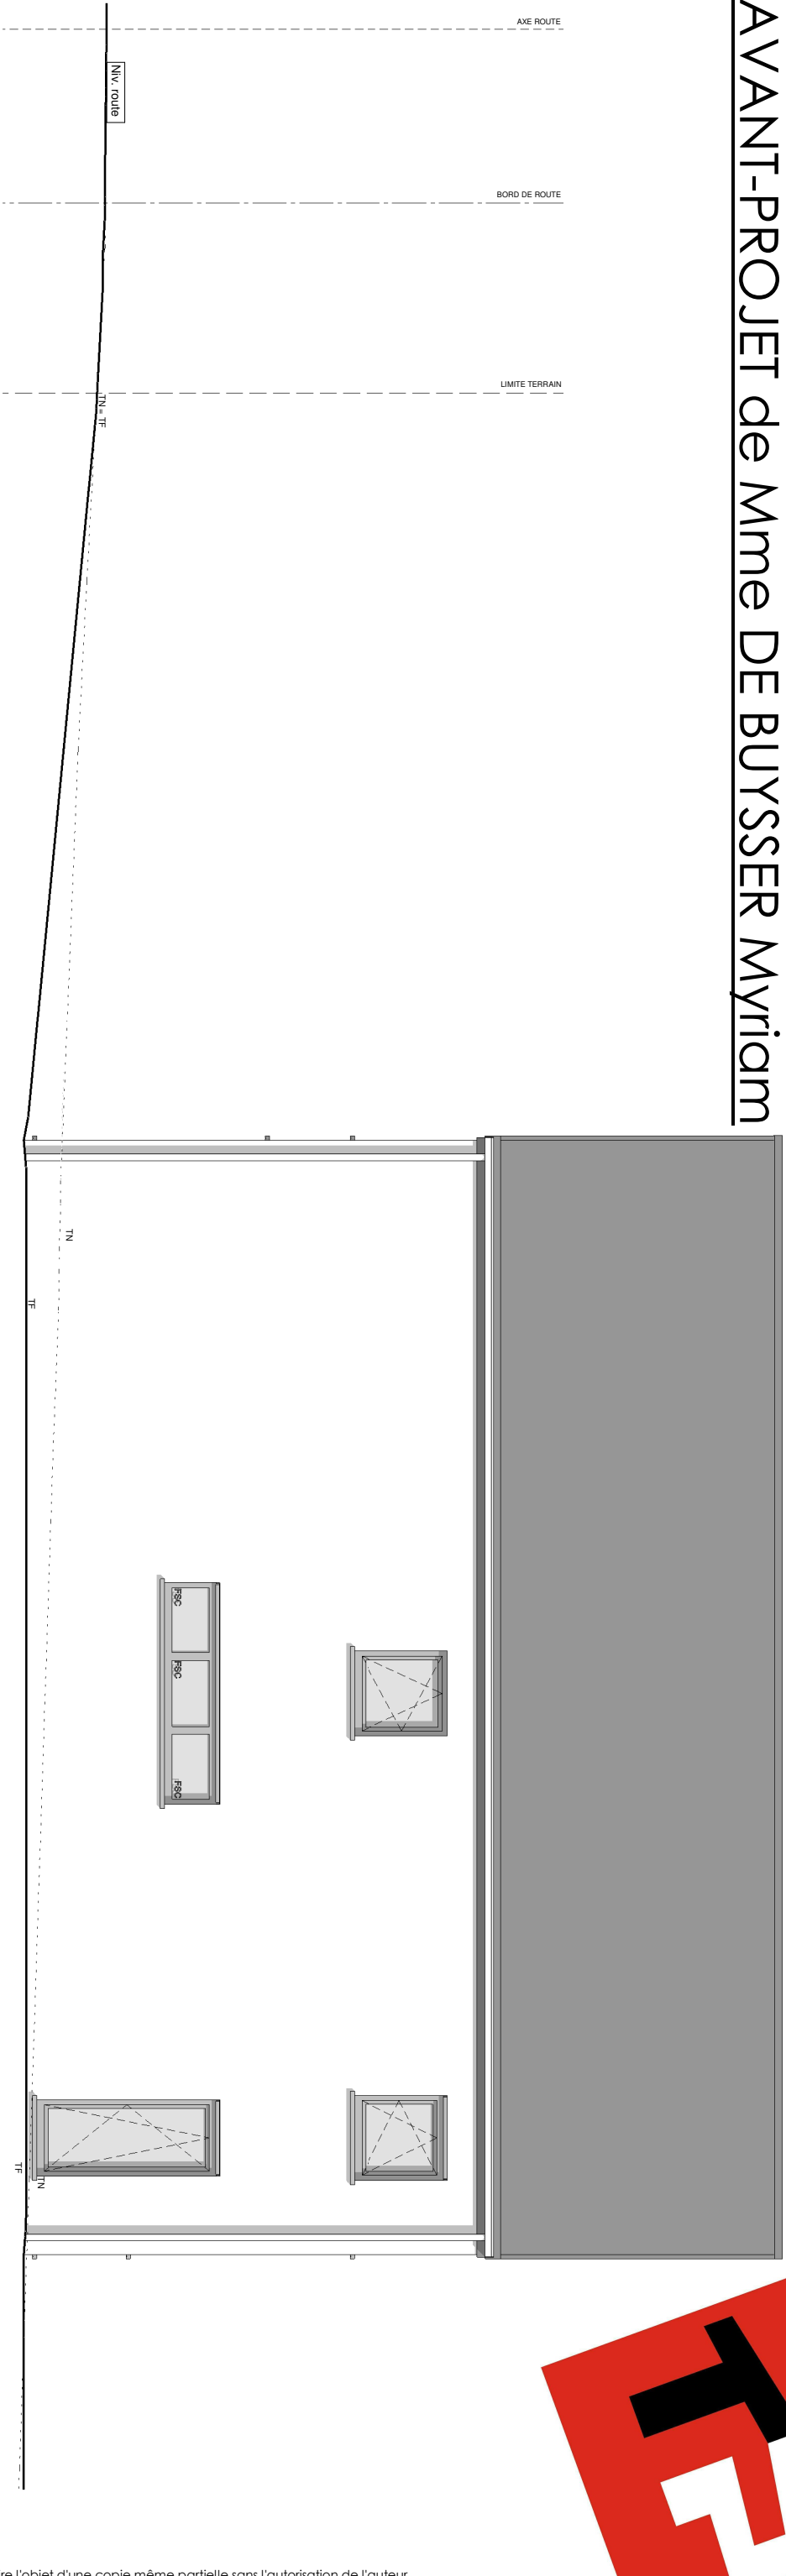

FACADE DROITE

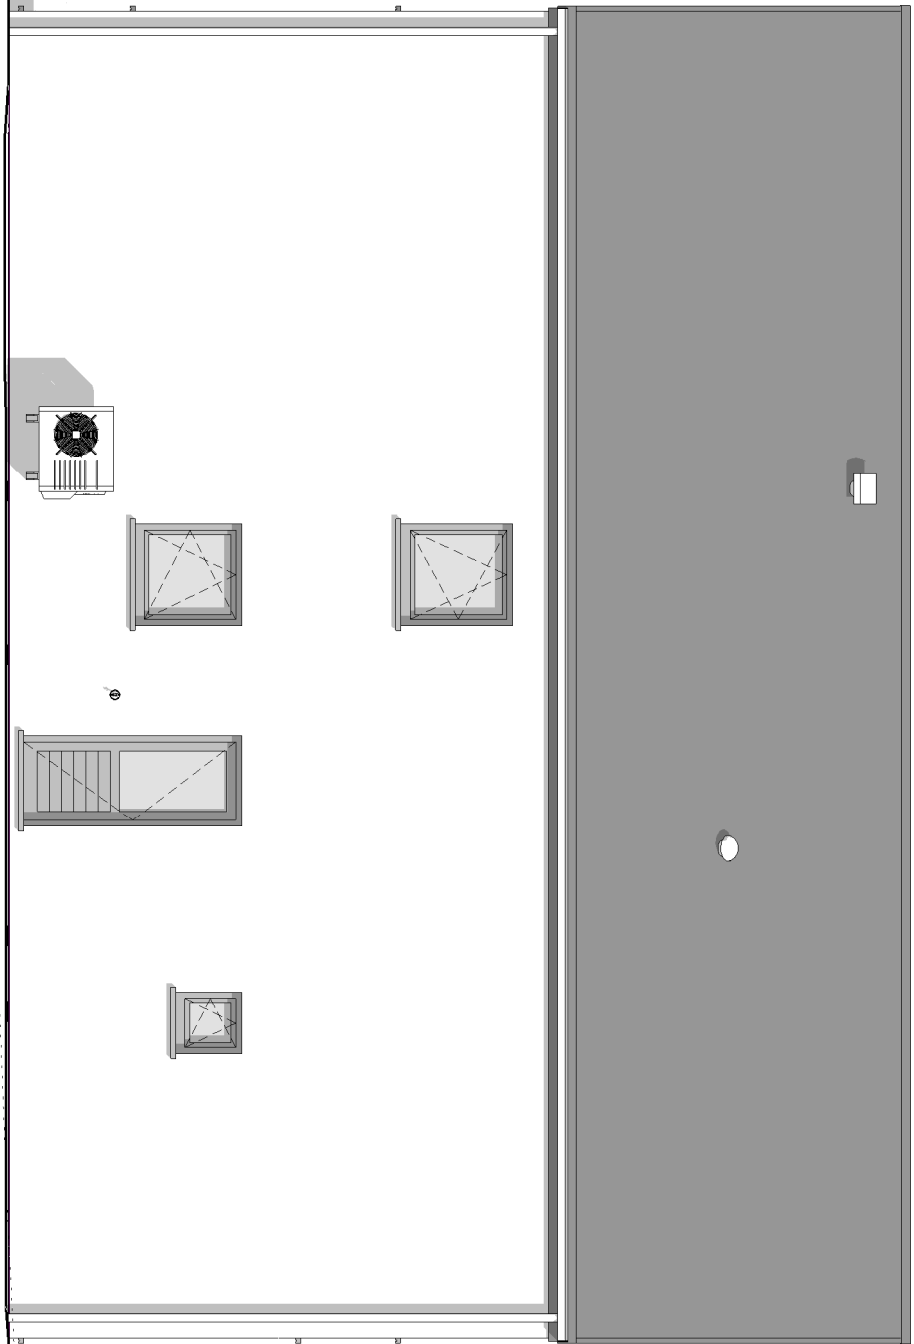

FACADE GAUCHE



AP-2020-366.02/VAD/PLMA		
Date :	25/01/2021	Echelle : 1/75