

Mr & Mme DECALUWE-DUPONTHIEU

Projet de construction d'une habitation à LAPLAIGNE



Image à titre d'illustration, non contractuelle.



PERSPECTIVE

AP-260251-01-DECALUWE-PPA-MORO	
Date :	18/05/2026
Echelle :	

Le présent projet reste la propriété de la S.A. THOMAS & PIRON. Il est protégé par la législation en matière de création et ne peut en aucun cas faire l'objet d'une copie même partielle sans l'autorisation de l'auteur.

Mr & Mme DECALUWE-DUPONTHIEU

Projet de construction d'une habitation à LAPLAIGNE



Image à titre d'illustration, non contractuelle.




PERSPECTIVE

AP-260251-01-DECALUWE-PPA-MORO	
Date :	18/05/2026
Echelle :	


Le présent projet reste la propriété de la S.A. THOMAS & PIRON . Il est protégé par la législation en matière de création et ne peut en aucun cas faire l'objet d'une copie même partielle sans l'autorisation de l'auteur .

Projet de construction d'une habitation à LAPLAIGNE

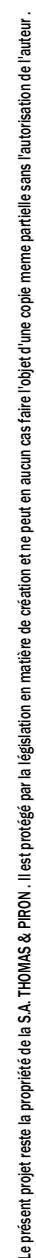

Mr & Mme DECALUWE-DUPONTHIEU

Projet de construction d'une habitation à LAPLAIGNE

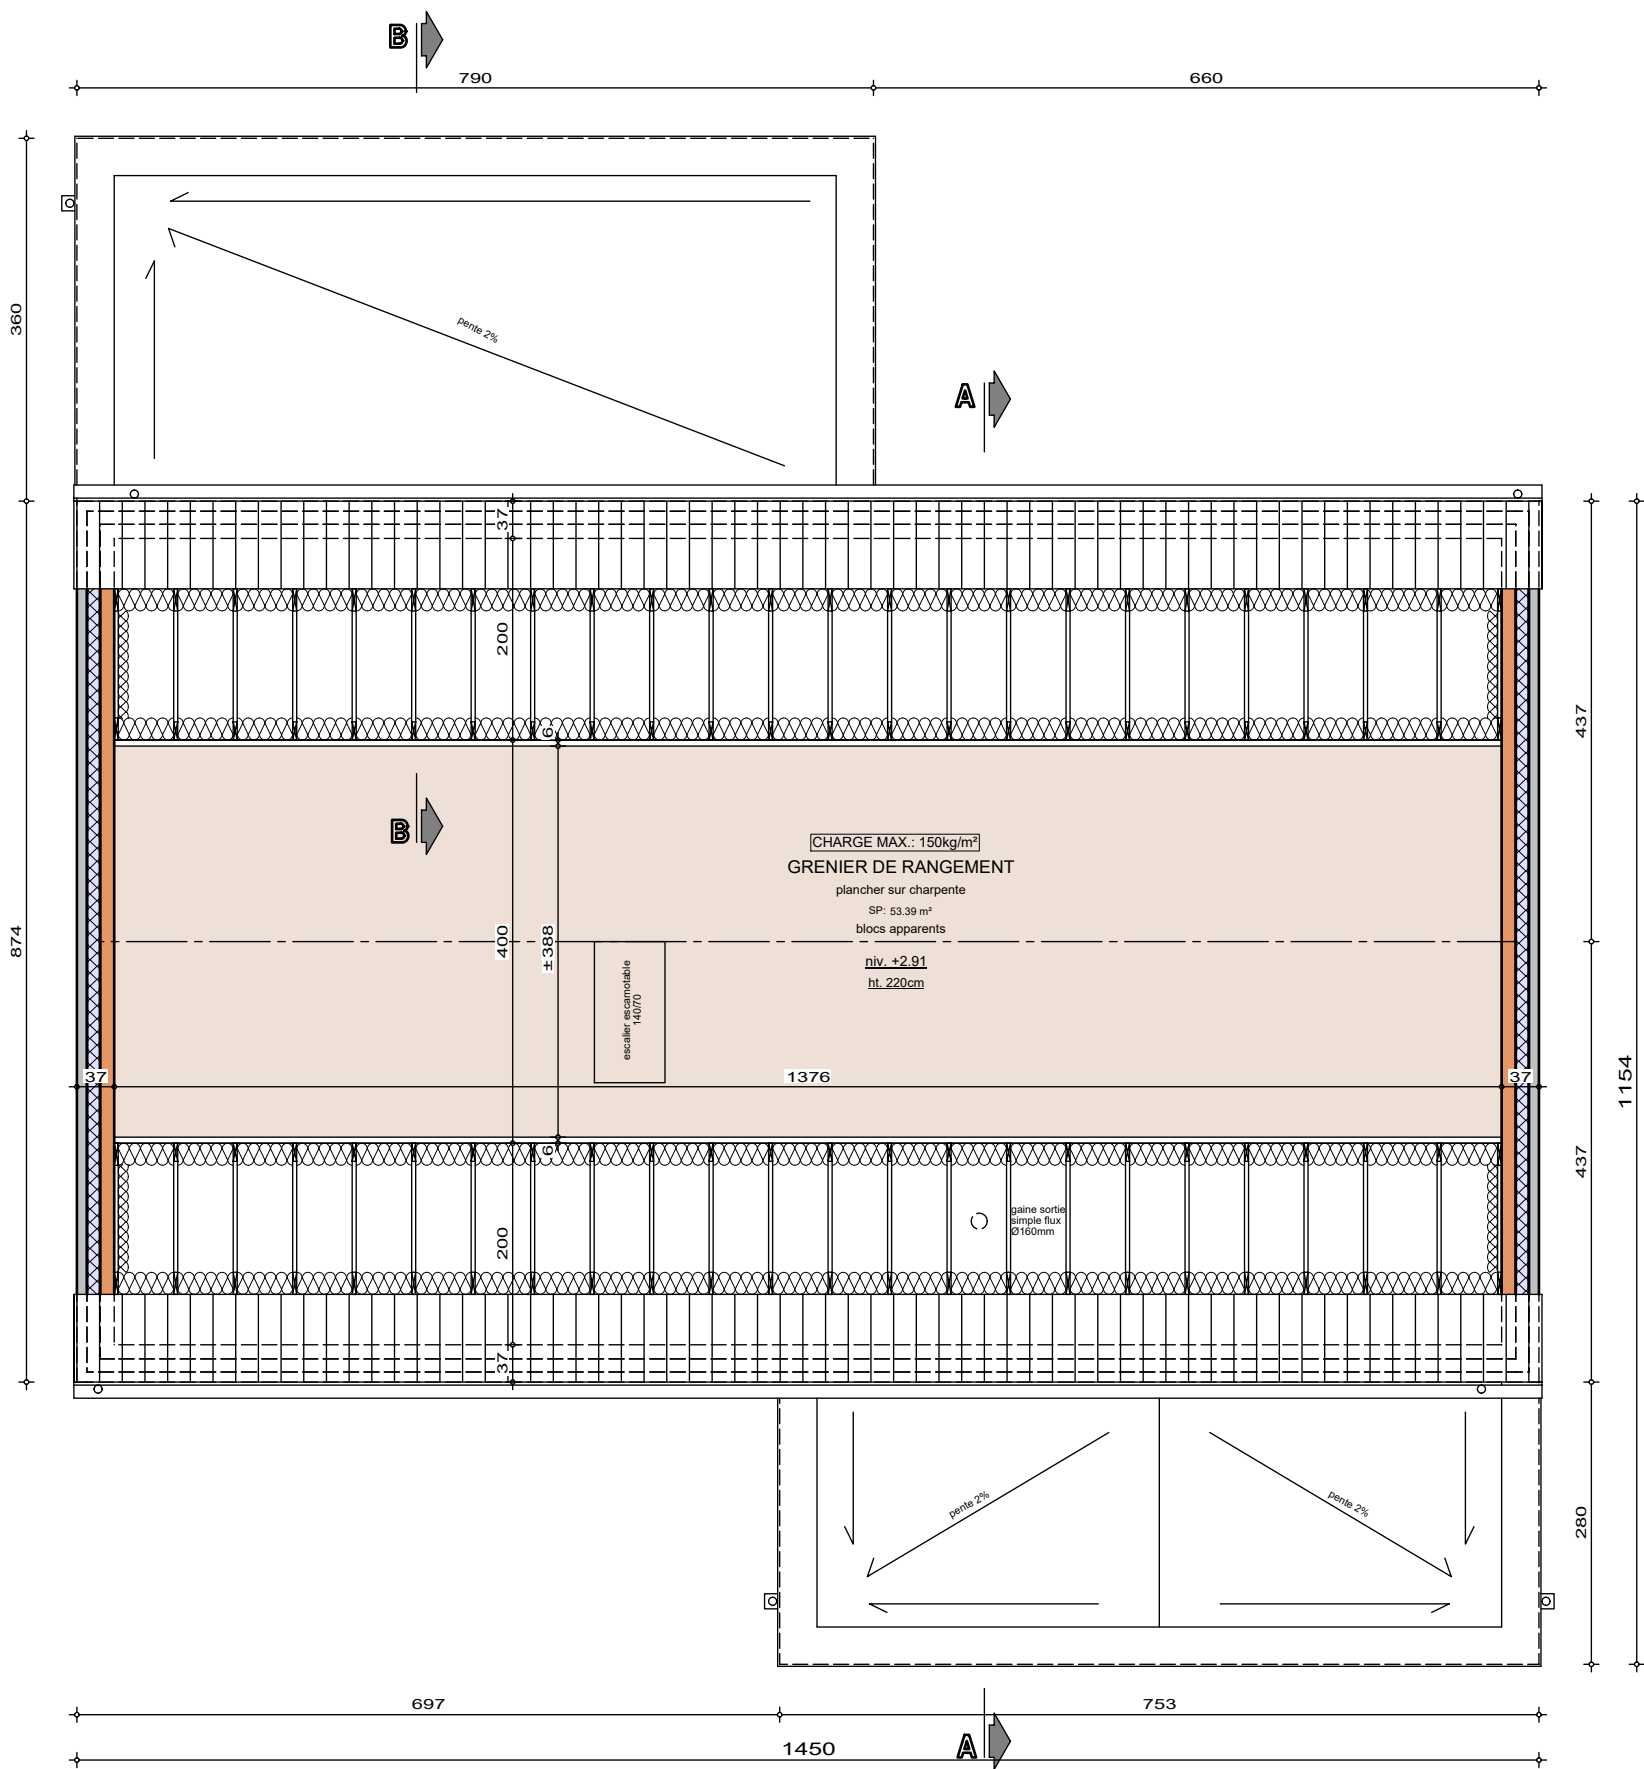

Le présent projet reste la propriété de la S.A. THOMAS & PIRON. Il est protégé par la législation en matière de création et ne peut en aucun cas faire l'objet d'une copie même partielle sans l'autorisation de l'auteur.




ETAGE

AP-260251-01-DECALUWE-PPA-MORO	
Date :	18/05/2026
Echelle :	1/75

Mr & Mme DECALUWE-DUPONTHIEU

Projet de construction d'une habitation à LAPLAIGNE

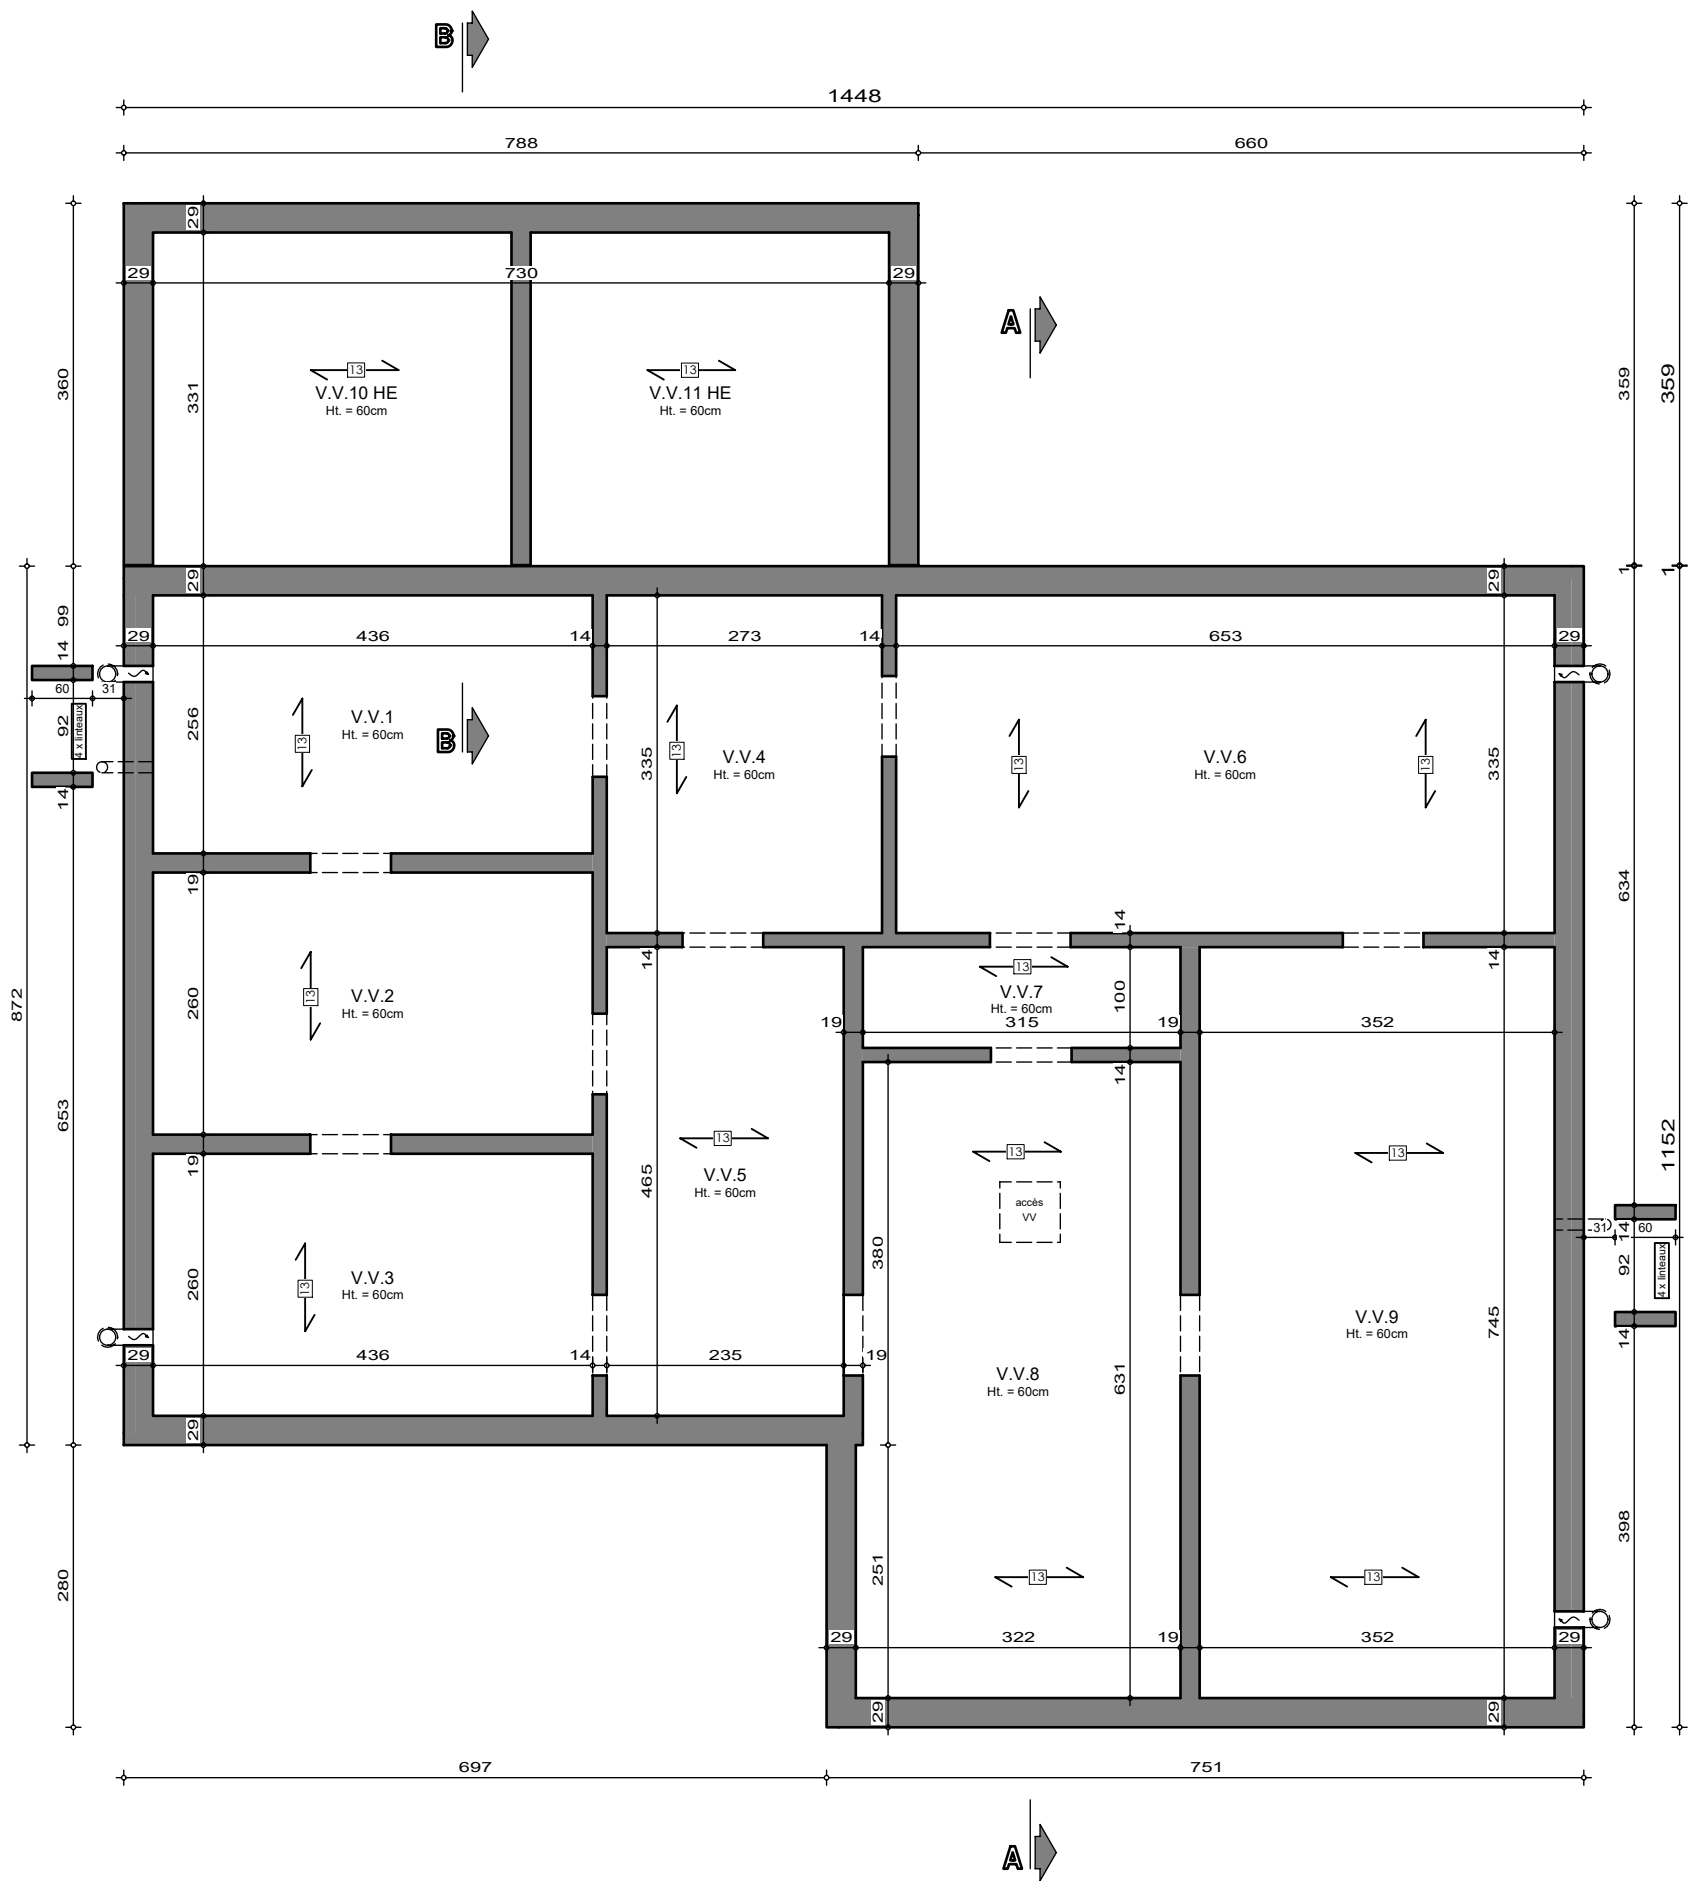

Le présent projet reste la propriété de la S.A. THOMAS & PIRON . Il est protégé par la législation en matière de création et ne peut en aucun cas faire l'objet d'une copie même partielle sans l'autorisation de l'auteur .




SOUS-SOL

AP-260251-01-DECALUWE-PPA-MORO	
Date :	18/05/2026
Echelle :	1/75


Mr & Mme DECALUWE-DUPONTHIEU

Projet de construction d'une habitation à LAPLAIGNE

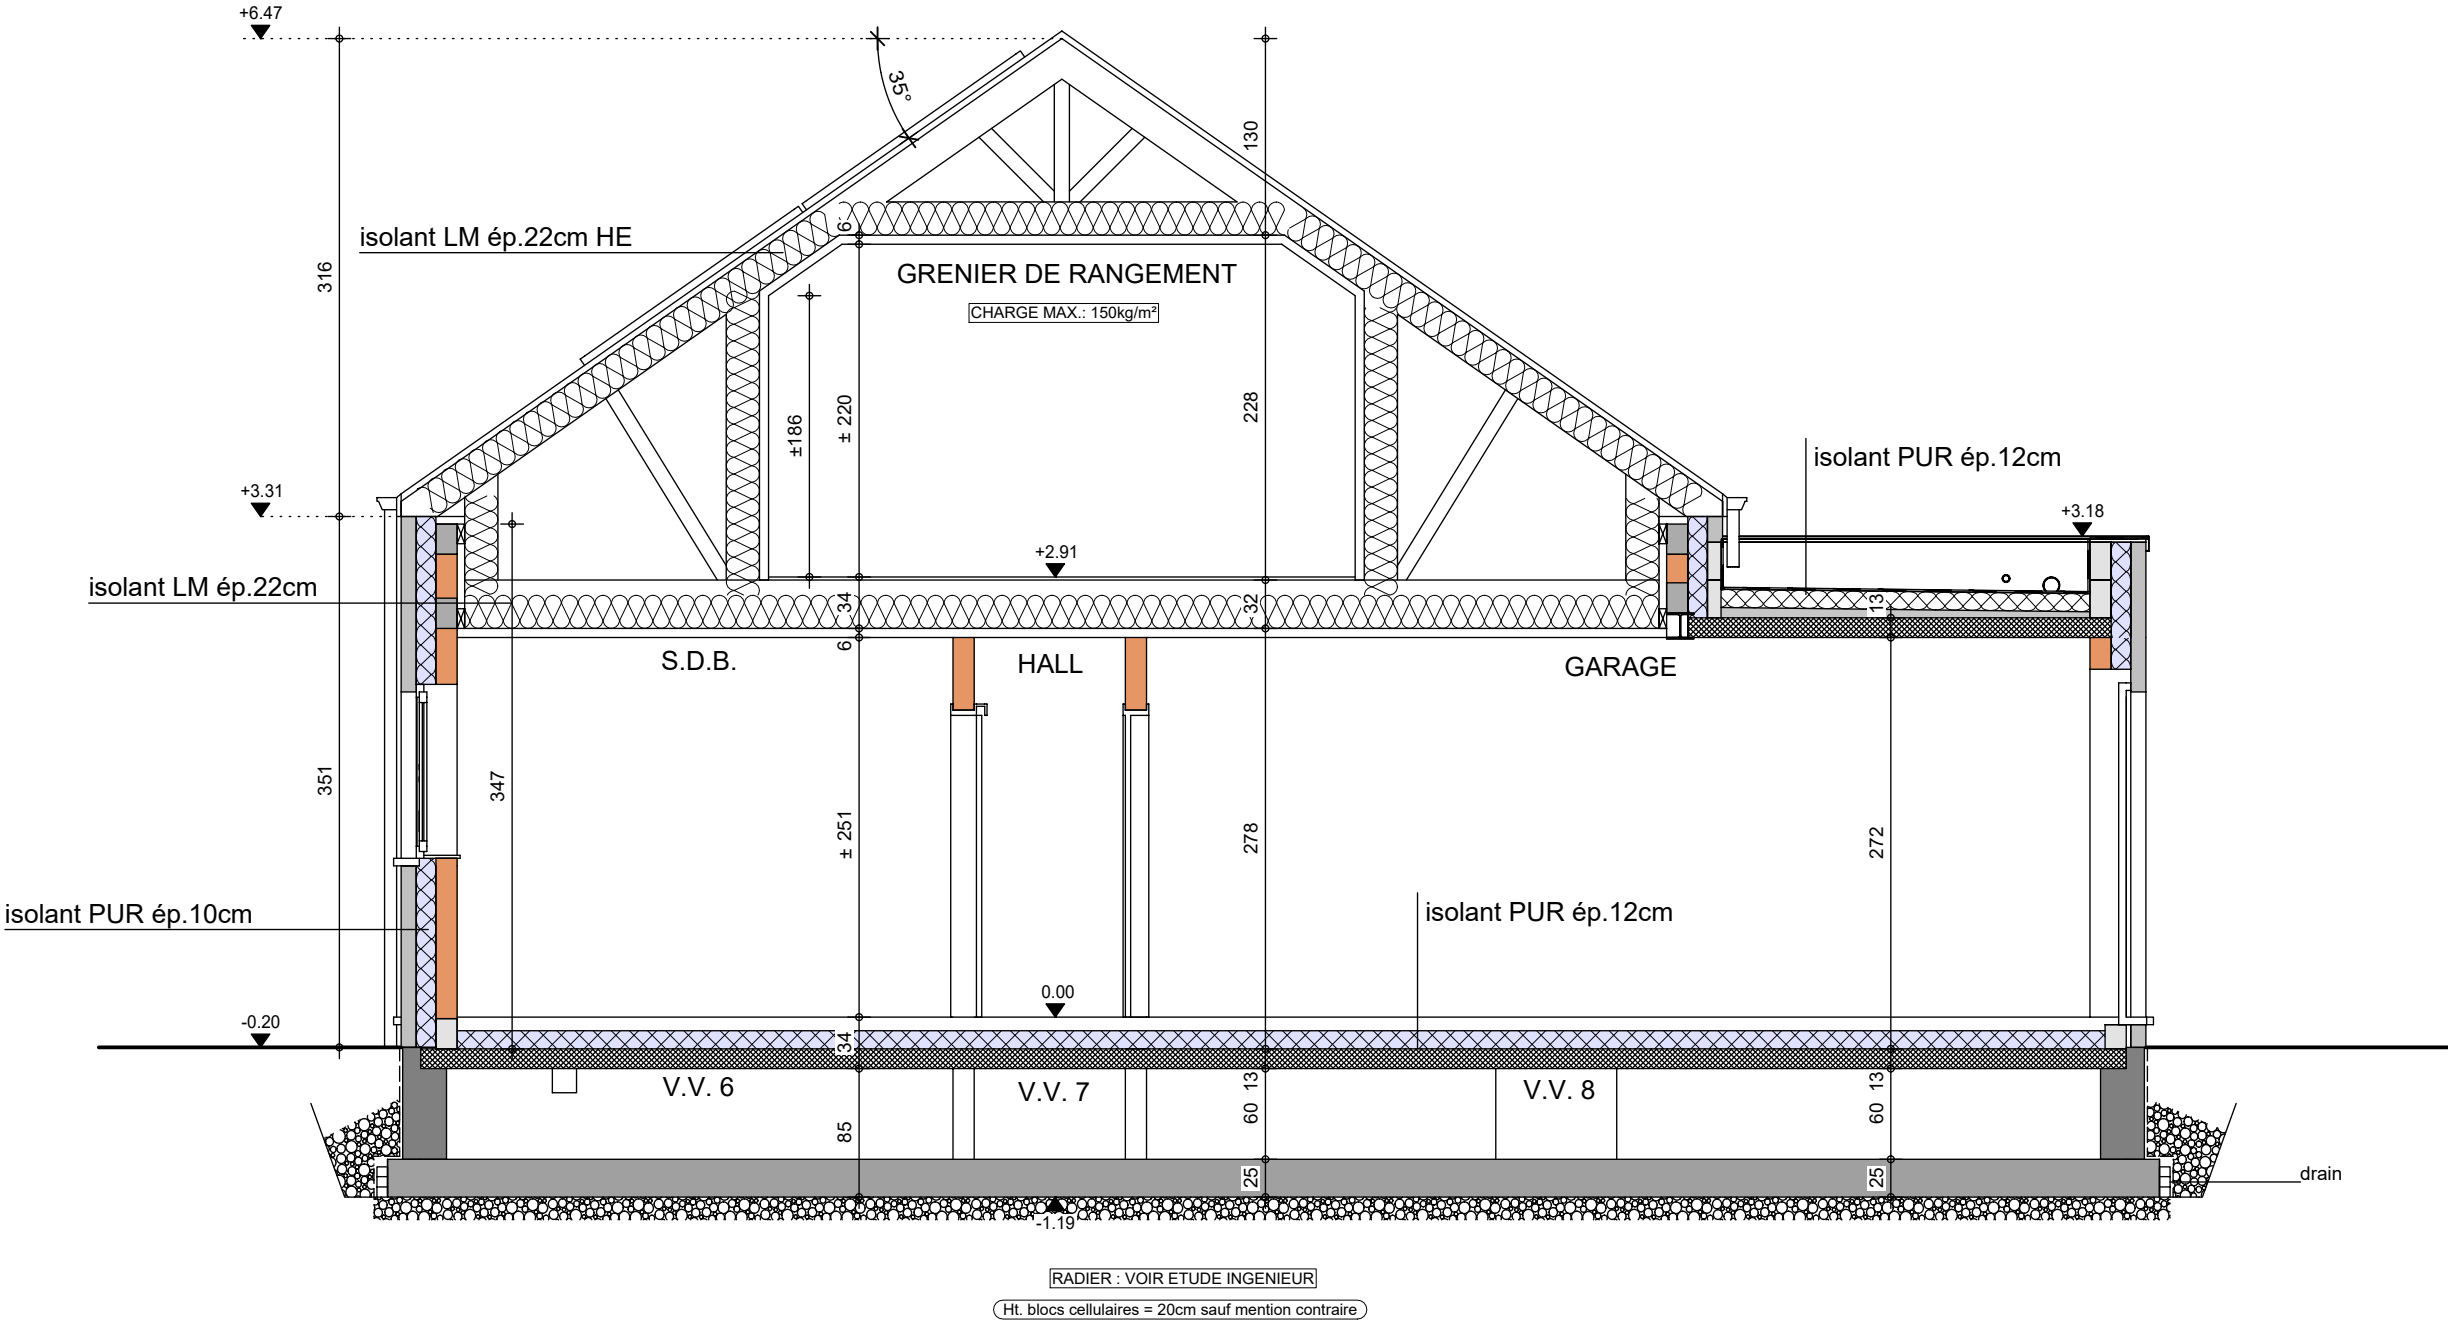

Mr & Mme DECALUWE-DUPONTHIEU

Projet de construction d'une habitation à LAPLAIGNE

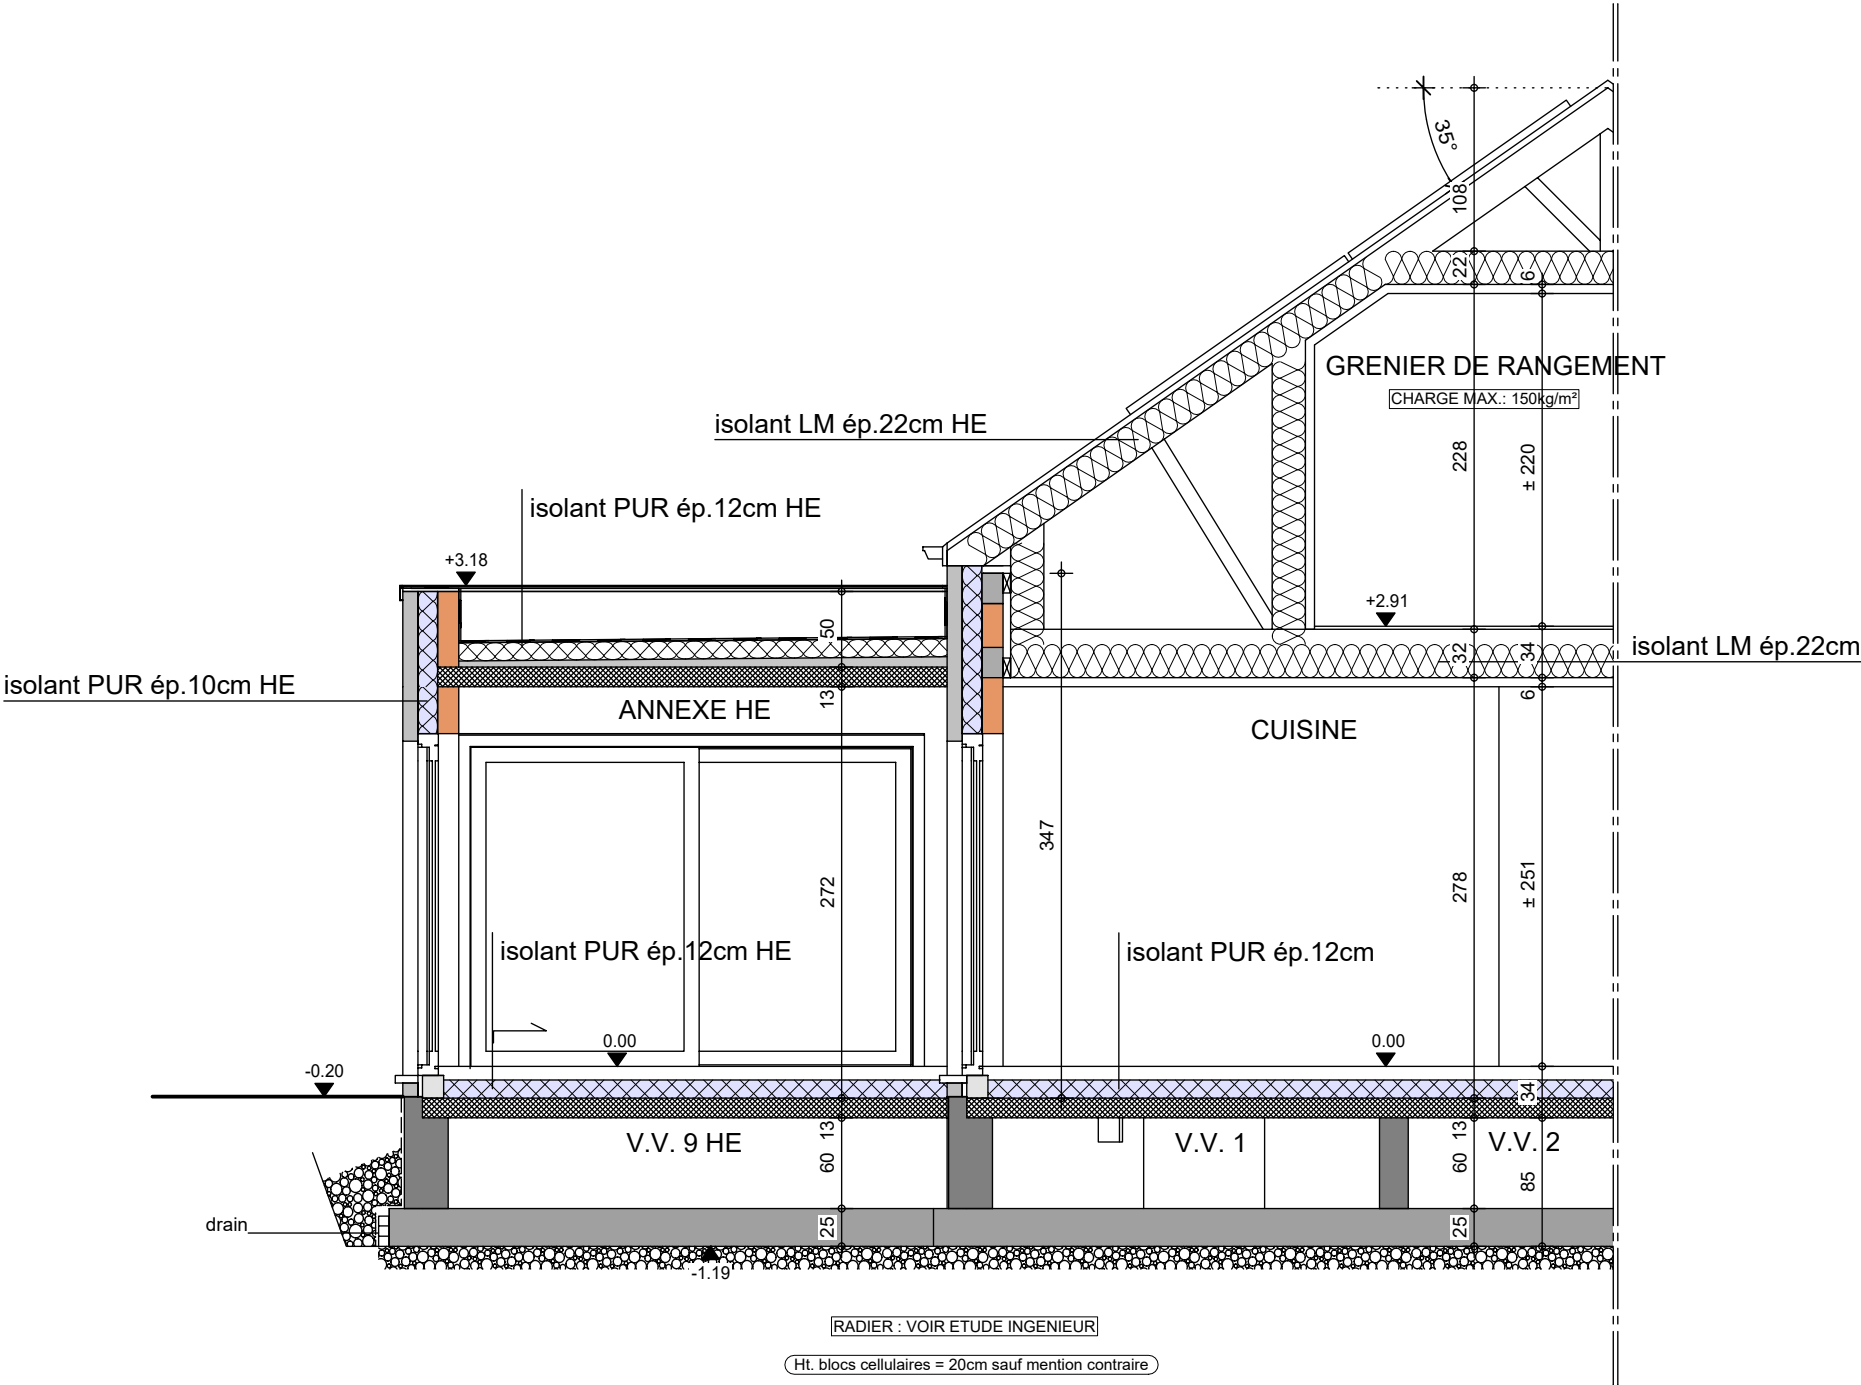

COUPE BB

AP-260251-01-DECALUWE-PPA-MORO

Date : 18/05/2026

Echelle : 1/50

Mr & Mme DECALUWE-DUPONTHIEU

Projet de construction d'une habitation à LAPLAIGNE



Image à titre d'illustration, non contractuelle.



FACADE AVANT

AP-260251-01-DECALUWE-PPA-MORO	
Date :	18/05/2026
Echelle :	

Le présent projet reste la propriété de la S.A. THOMAS & PIRON . Il est protégé par la législation en matière de création et ne peut en aucun cas faire l'objet d'une copie même partielle sans l'autorisation de l'auteur .

Mr & Mme DECALUWE-DUPONTHIEU

Projet de construction d'une habitation à LAPLAIGNE



Image à titre d'illustration, non contractuelle.



FACADE ARRIERE

AP-260251-01-DECALUWE-PPA-MORO	
Date :	18/05/2026
Echelle :	

Le présent projet reste la propriété de la S.A. THOMAS & PIRON . Il est protégé par la législation en matière de création et ne peut en aucun cas faire l'objet d'une copie même partielle sans l'autorisation de l'auteur .

Mr & Mme DECALUWE-DUPONTHIEU

Projet de construction d'une habitation à LAPLAIGNE



Image à titre d'illustration, non contractuelle.



FACADE GAUCHE

AP-260251-01-DECALUWE-PPA-MORO	
Date :	18/05/2026
Echelle :	

Le présent projet reste la propriété de la S.A. THOMAS & PIRON . Il est protégé par la législation en matière de création et ne peut en aucun cas faire l'objet d'une copie même partielle sans l'autorisation de l'auteur .

Mr & Mme DECALUWE-DUPONTHIEU

Projet de construction d'une habitation à LAPLAIGNE



Image à titre d'illustration, non contractuelle.



FACADE DROITE

AP-260251-01-DECALUWE-PPA-MORO	
Date :	18/05/2026
Echelle :	

Le présent projet reste la propriété de la S.A. THOMAS & PIRON . Il est protégé par la législation en matière de création et ne peut en aucun cas faire l'objet d'une copie même partielle sans l'autorisation de l'auteur .