


AVANT-PROJET de Mme DECAT

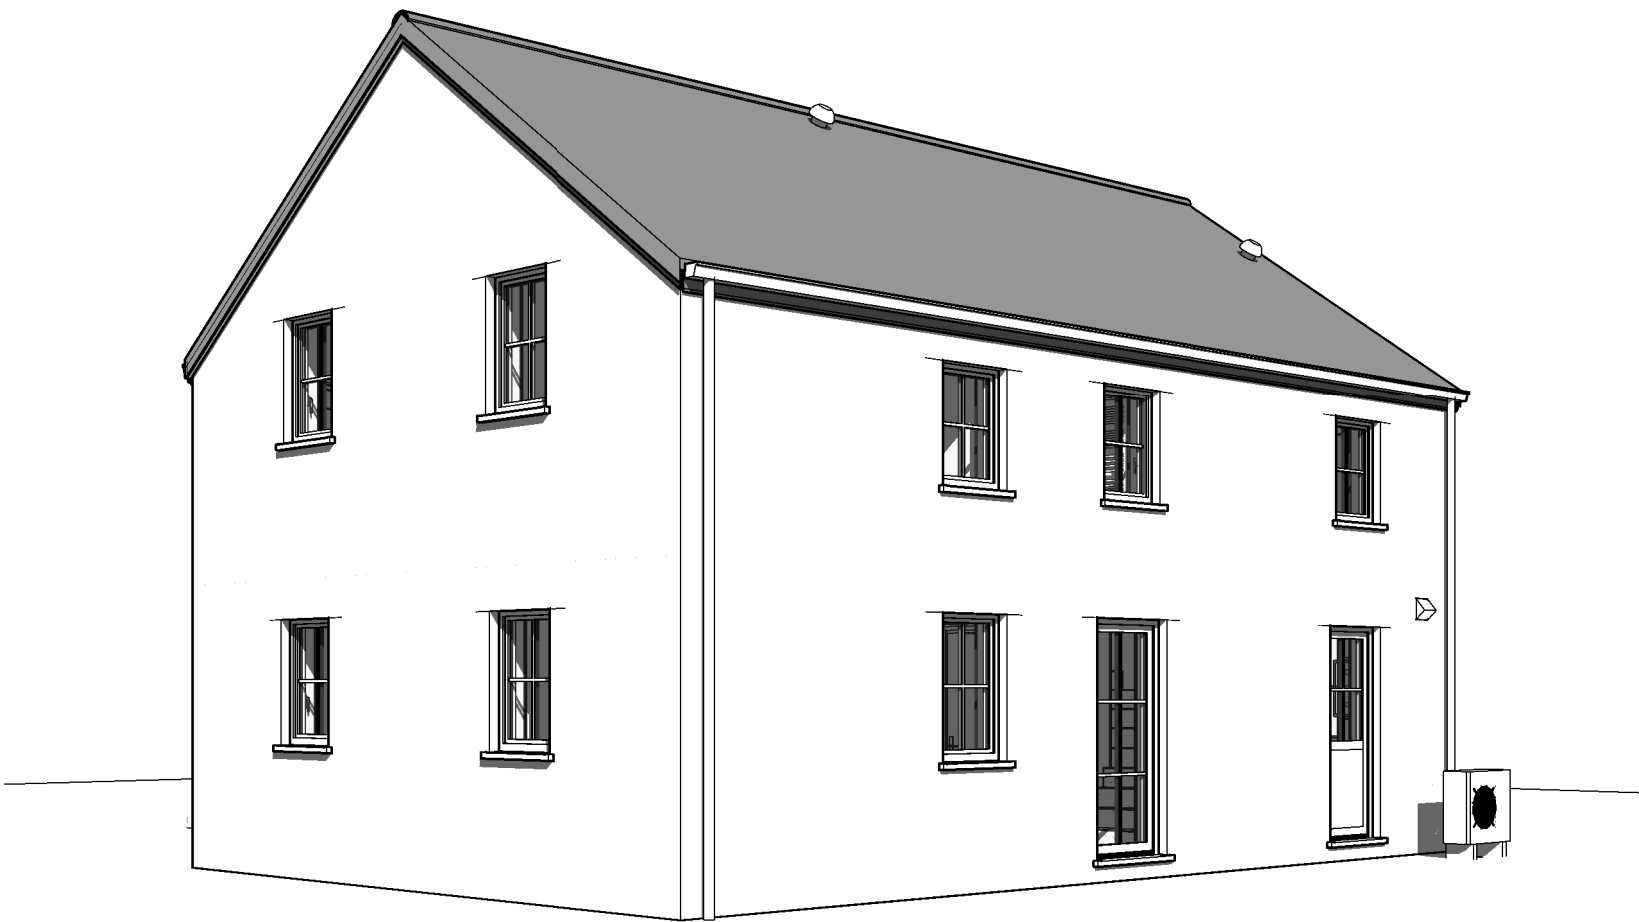

AP 240015/VAD/JAJU		
Date :	30/01/2024	Echelle :


Le présent projet reste la propriété de la S.A. THOMAS & PIRON. Il est protégé par la législation en matière de création et ne peut en aucun cas faire l'objet d'une copie même partielle sans l'autorisation de l'auteur.



AP 240015/VAD/JAJU			
Date :	30/01/2024	Echelle :	1/50




ETAGE

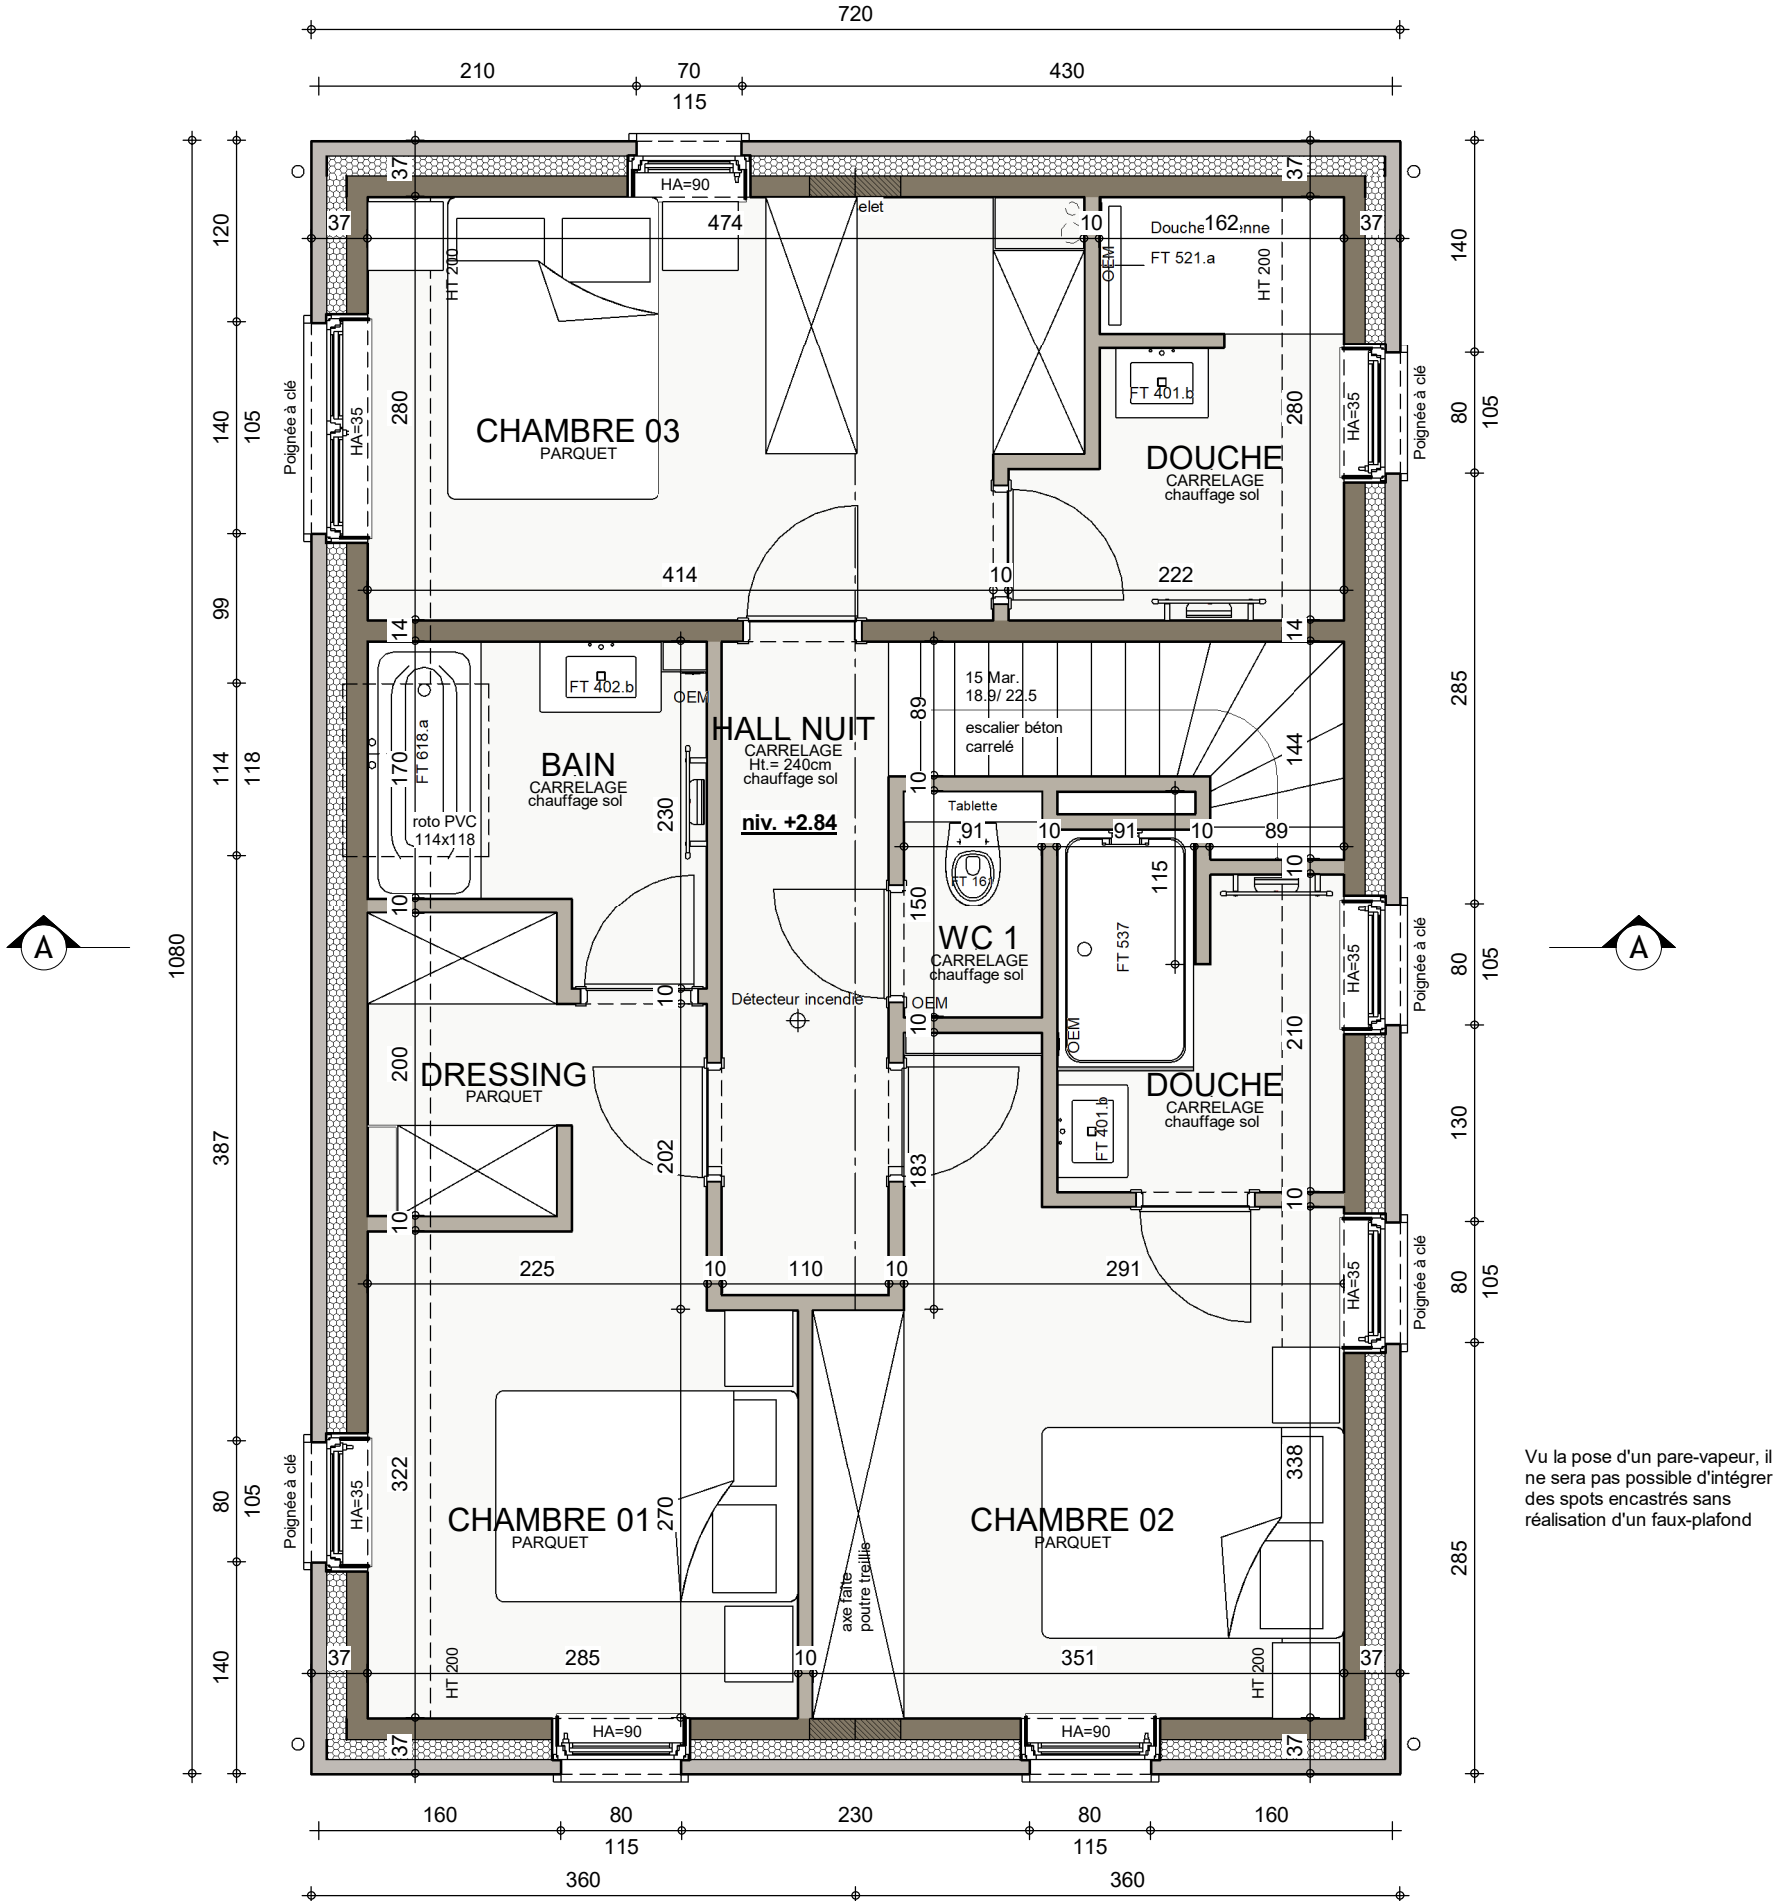

Vu la pose d'un pare-vapeur, il ne sera pas possible d'intégrer des spots encastrés sans réalisation d'un faux-plafond


AP 240015/VAD/JAJU			
Date :	30/01/2024	Echelle :	1/50

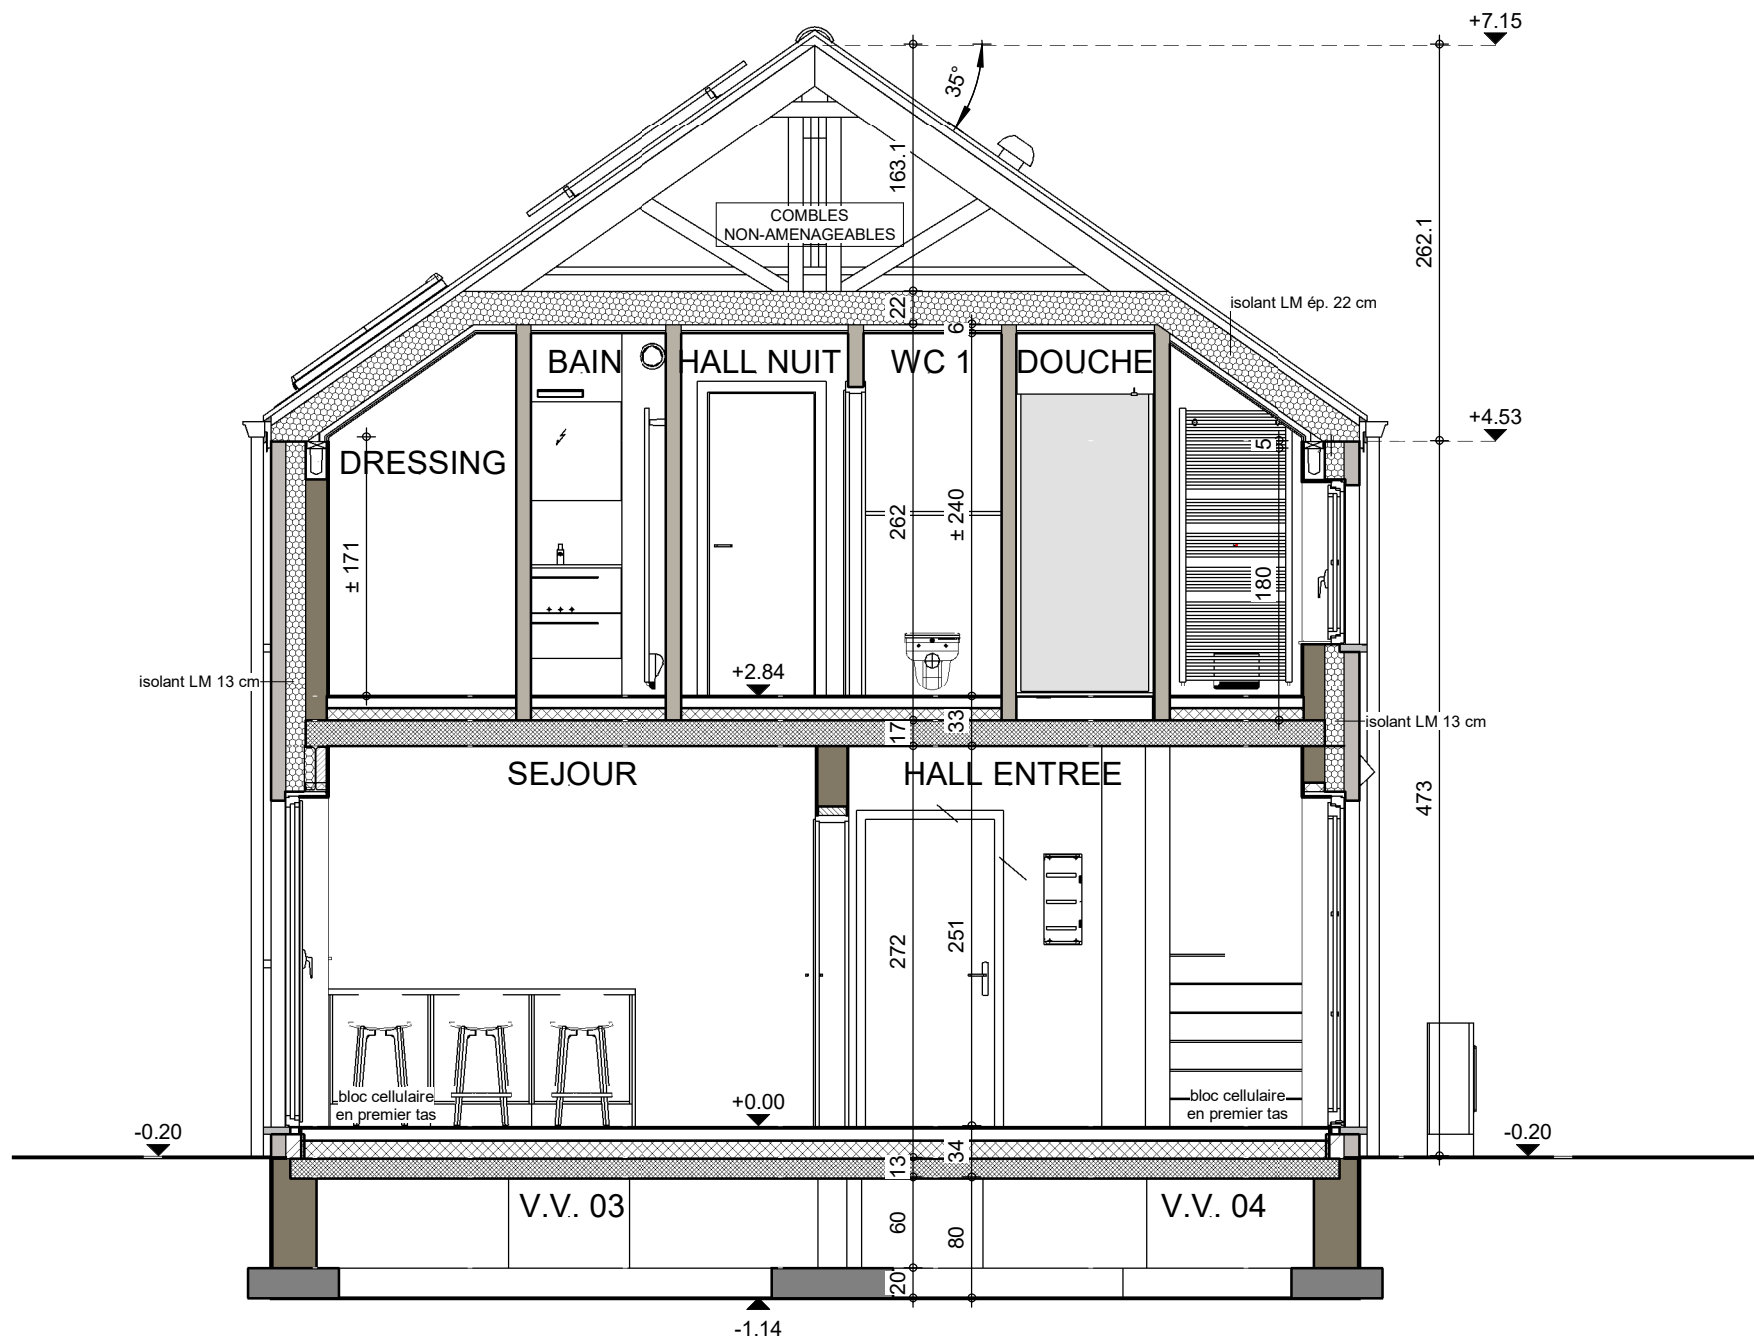

COUPE AA

AP 240015/VAD/JAJU			
Date :	30/01/2024	Echelle :	1/50

Le présent projet reste la propriété de la S.A. THOMAS & PIRON. Il est protégé par la législation en matière de création et ne peut en aucun cas faire l'objet d'une copie même partielle sans l'autorisation de l'auteur.

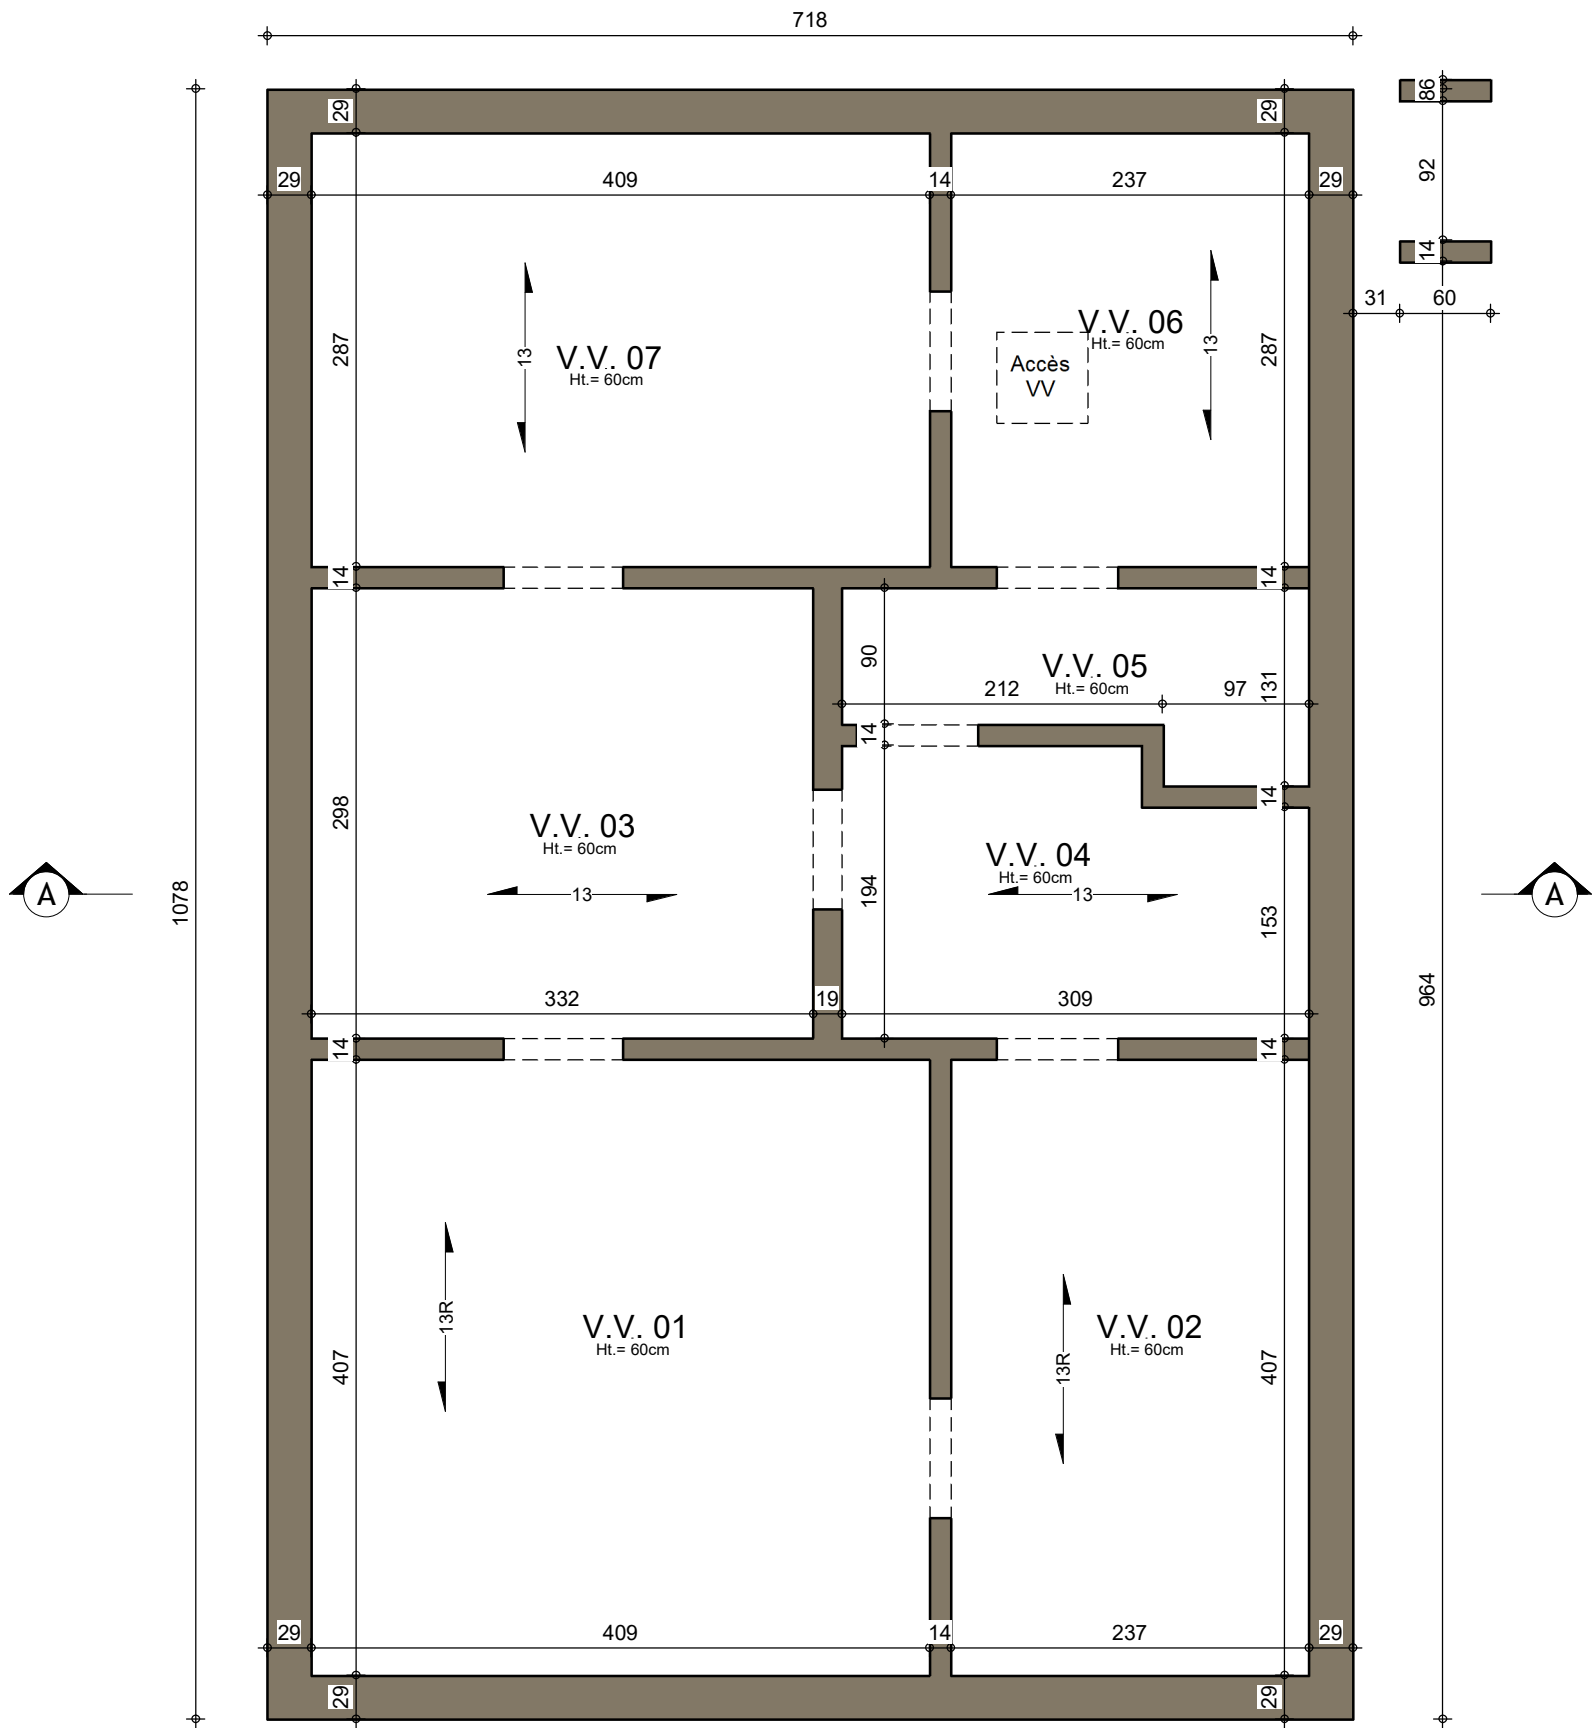

SOUS-SOL

AP 240015/VAD/JAJU			
Date :	30/01/2024	Echelle :	1/50



FACADE AVANT




FACADE ARRIERE



AP 240015/VAD/JAJU			
Date :	30/01/2024	Echelle :	1/50

Le présent projet reste la propriété de la S.A. THOMAS & PIRON. Il est protégé par la législation en matière de création et ne peut en aucun cas faire l'objet d'une copie même partielle sans l'autorisation de l'auteur.

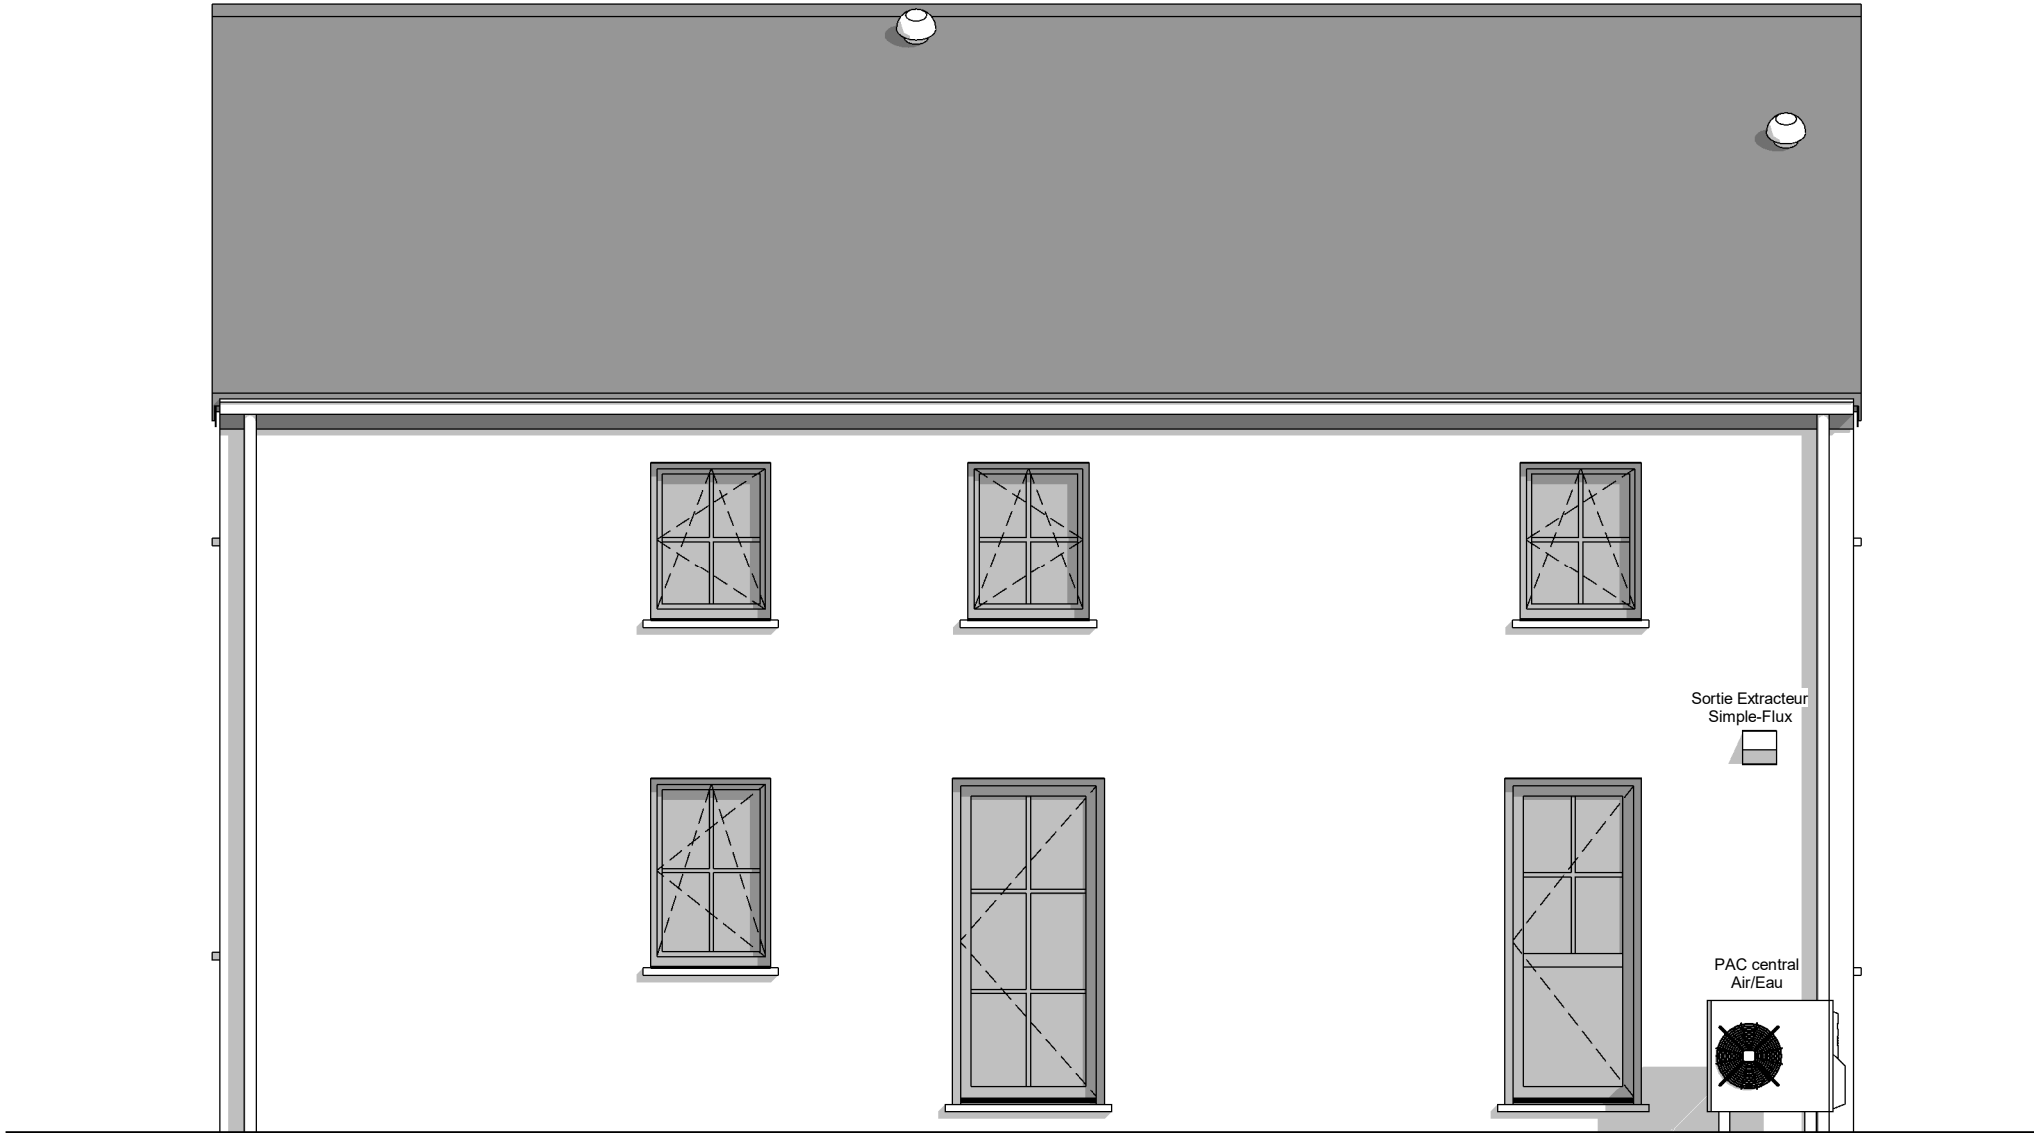


PIGNON DROIT



AP 240015/VAD/JAJU			
Date :	30/01/2024	Echelle :	1/50

Le présent projet reste la propriété de la S.A. THOMAS & PIRON. Il est protégé par la législation en matière de création et ne peut en aucun cas faire l'objet d'une copie même partielle sans l'autorisation de l'auteur.

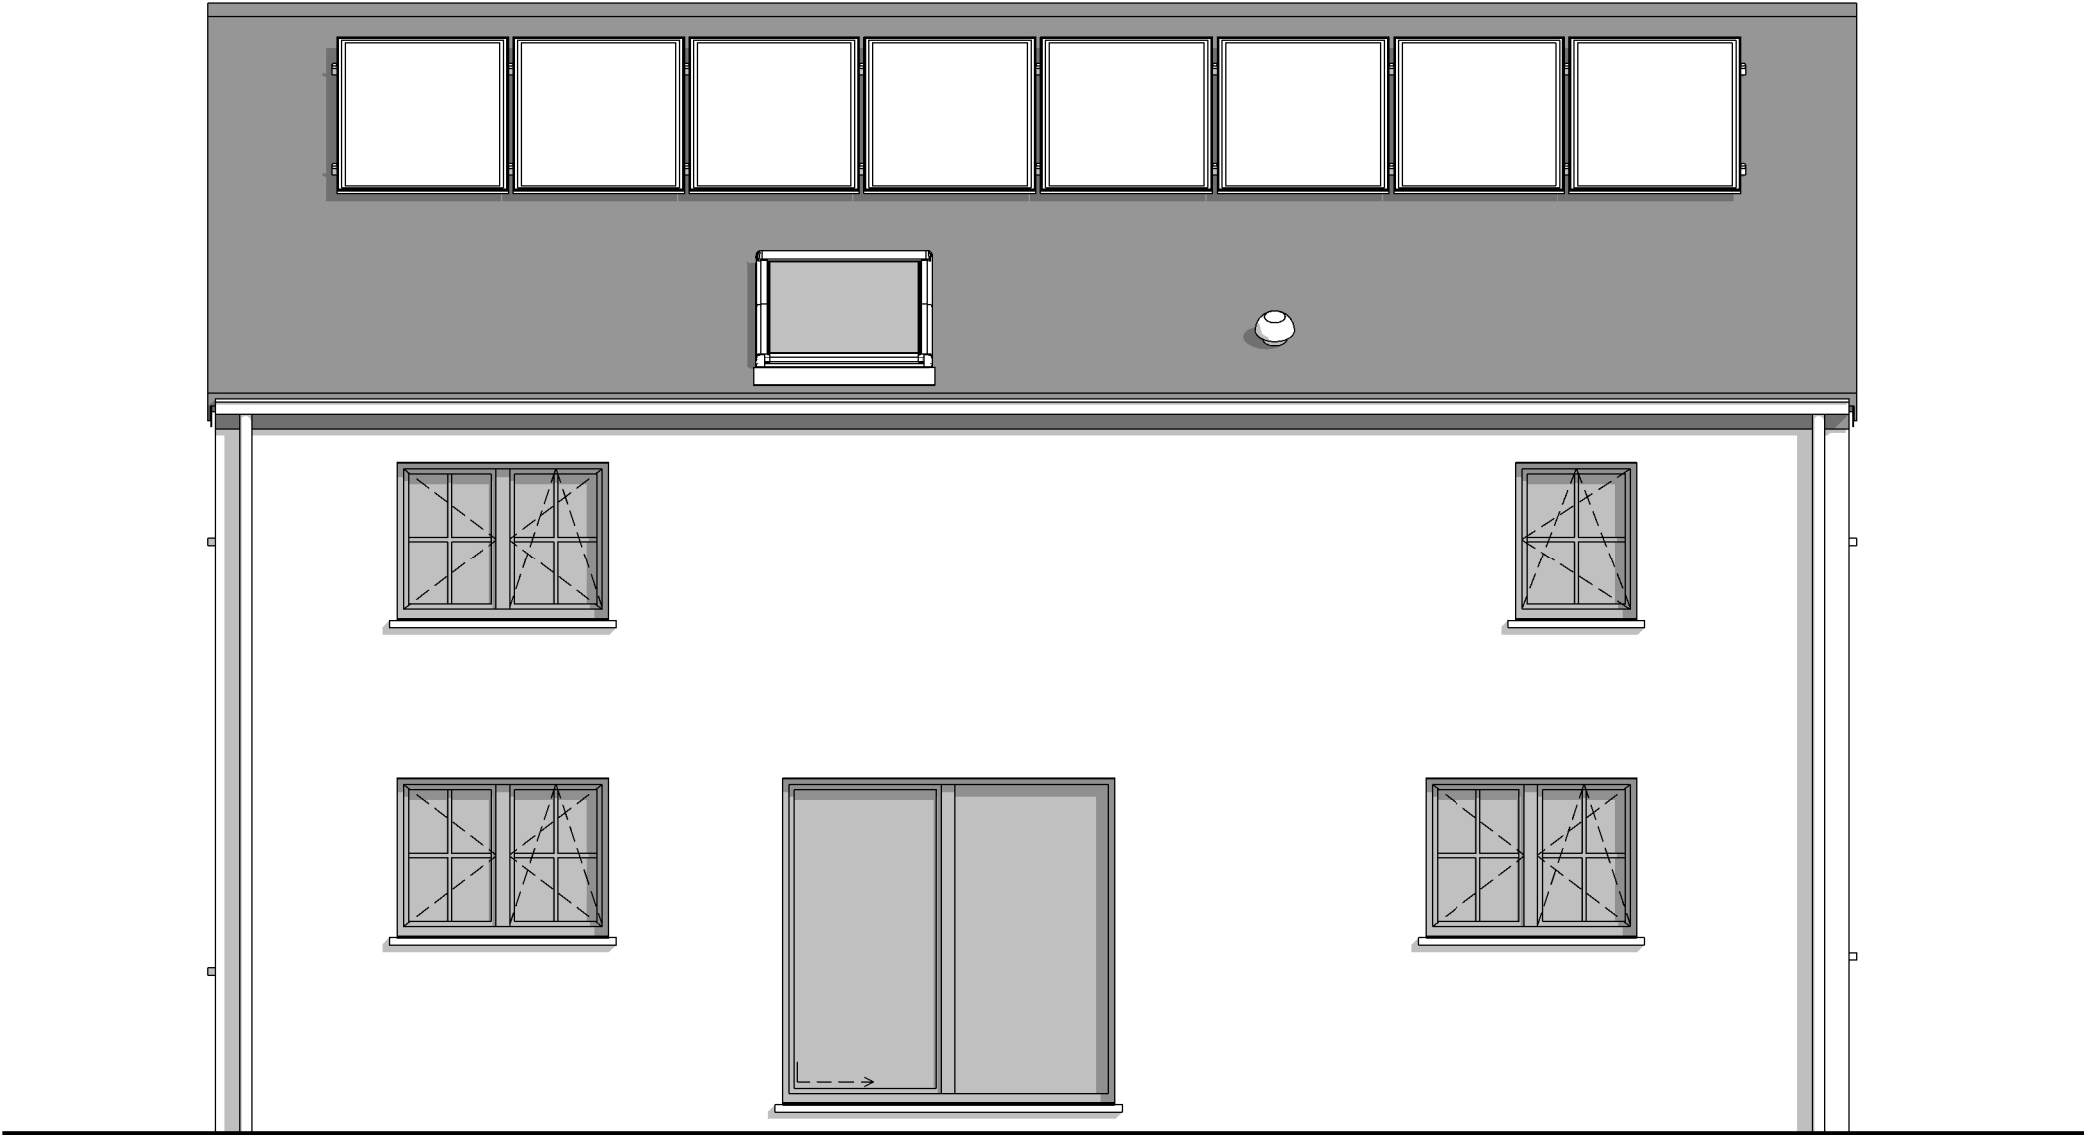

PIGNON GAUCHE