





AP-220613-HUT-TOLO.01-		
Date :	20/11/2023	Echelle : X

Le présent projet reste la propriété de la S.A. THOMAS & PIRON. Il est protégé par la législation en matière de création et ne peut en aucun cas faire l'objet d'une copie même partielle sans l'autorisation de l'auteur.

 


Date :	20/11/2023	Echelle :	1/200
--------	------------	-----------	-------

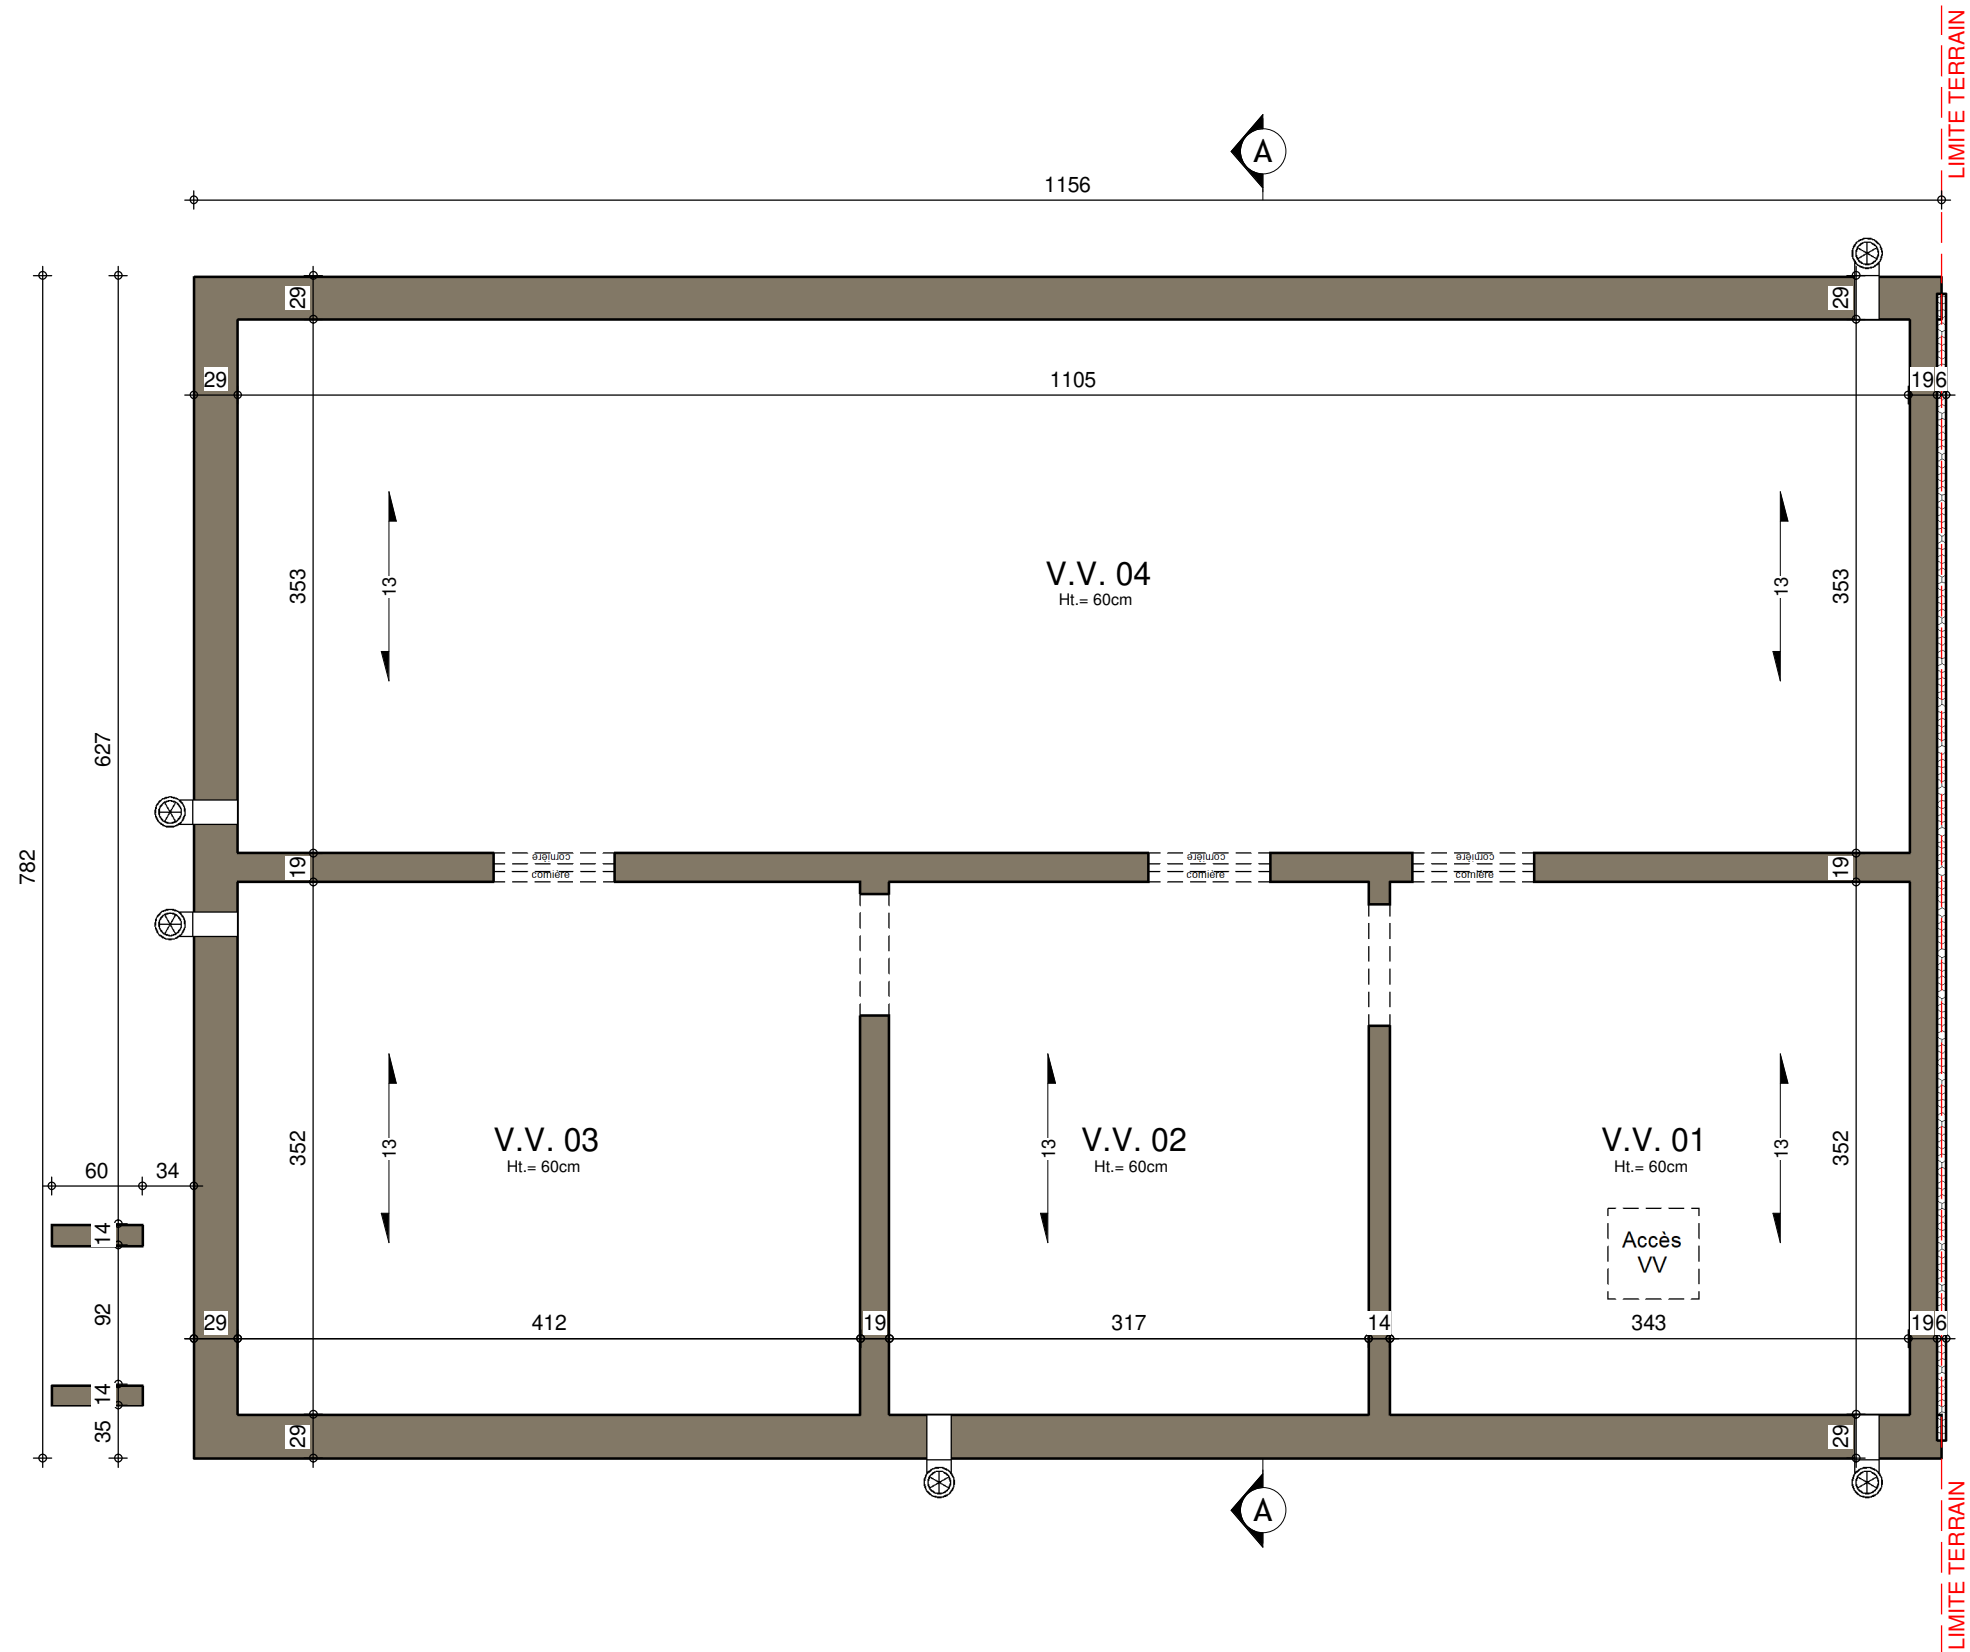


SOUS-SOL : Egouttage

AP-220613-HUT-TOLO.01-			
Date :	20/11/2023	Echelle :	1/50

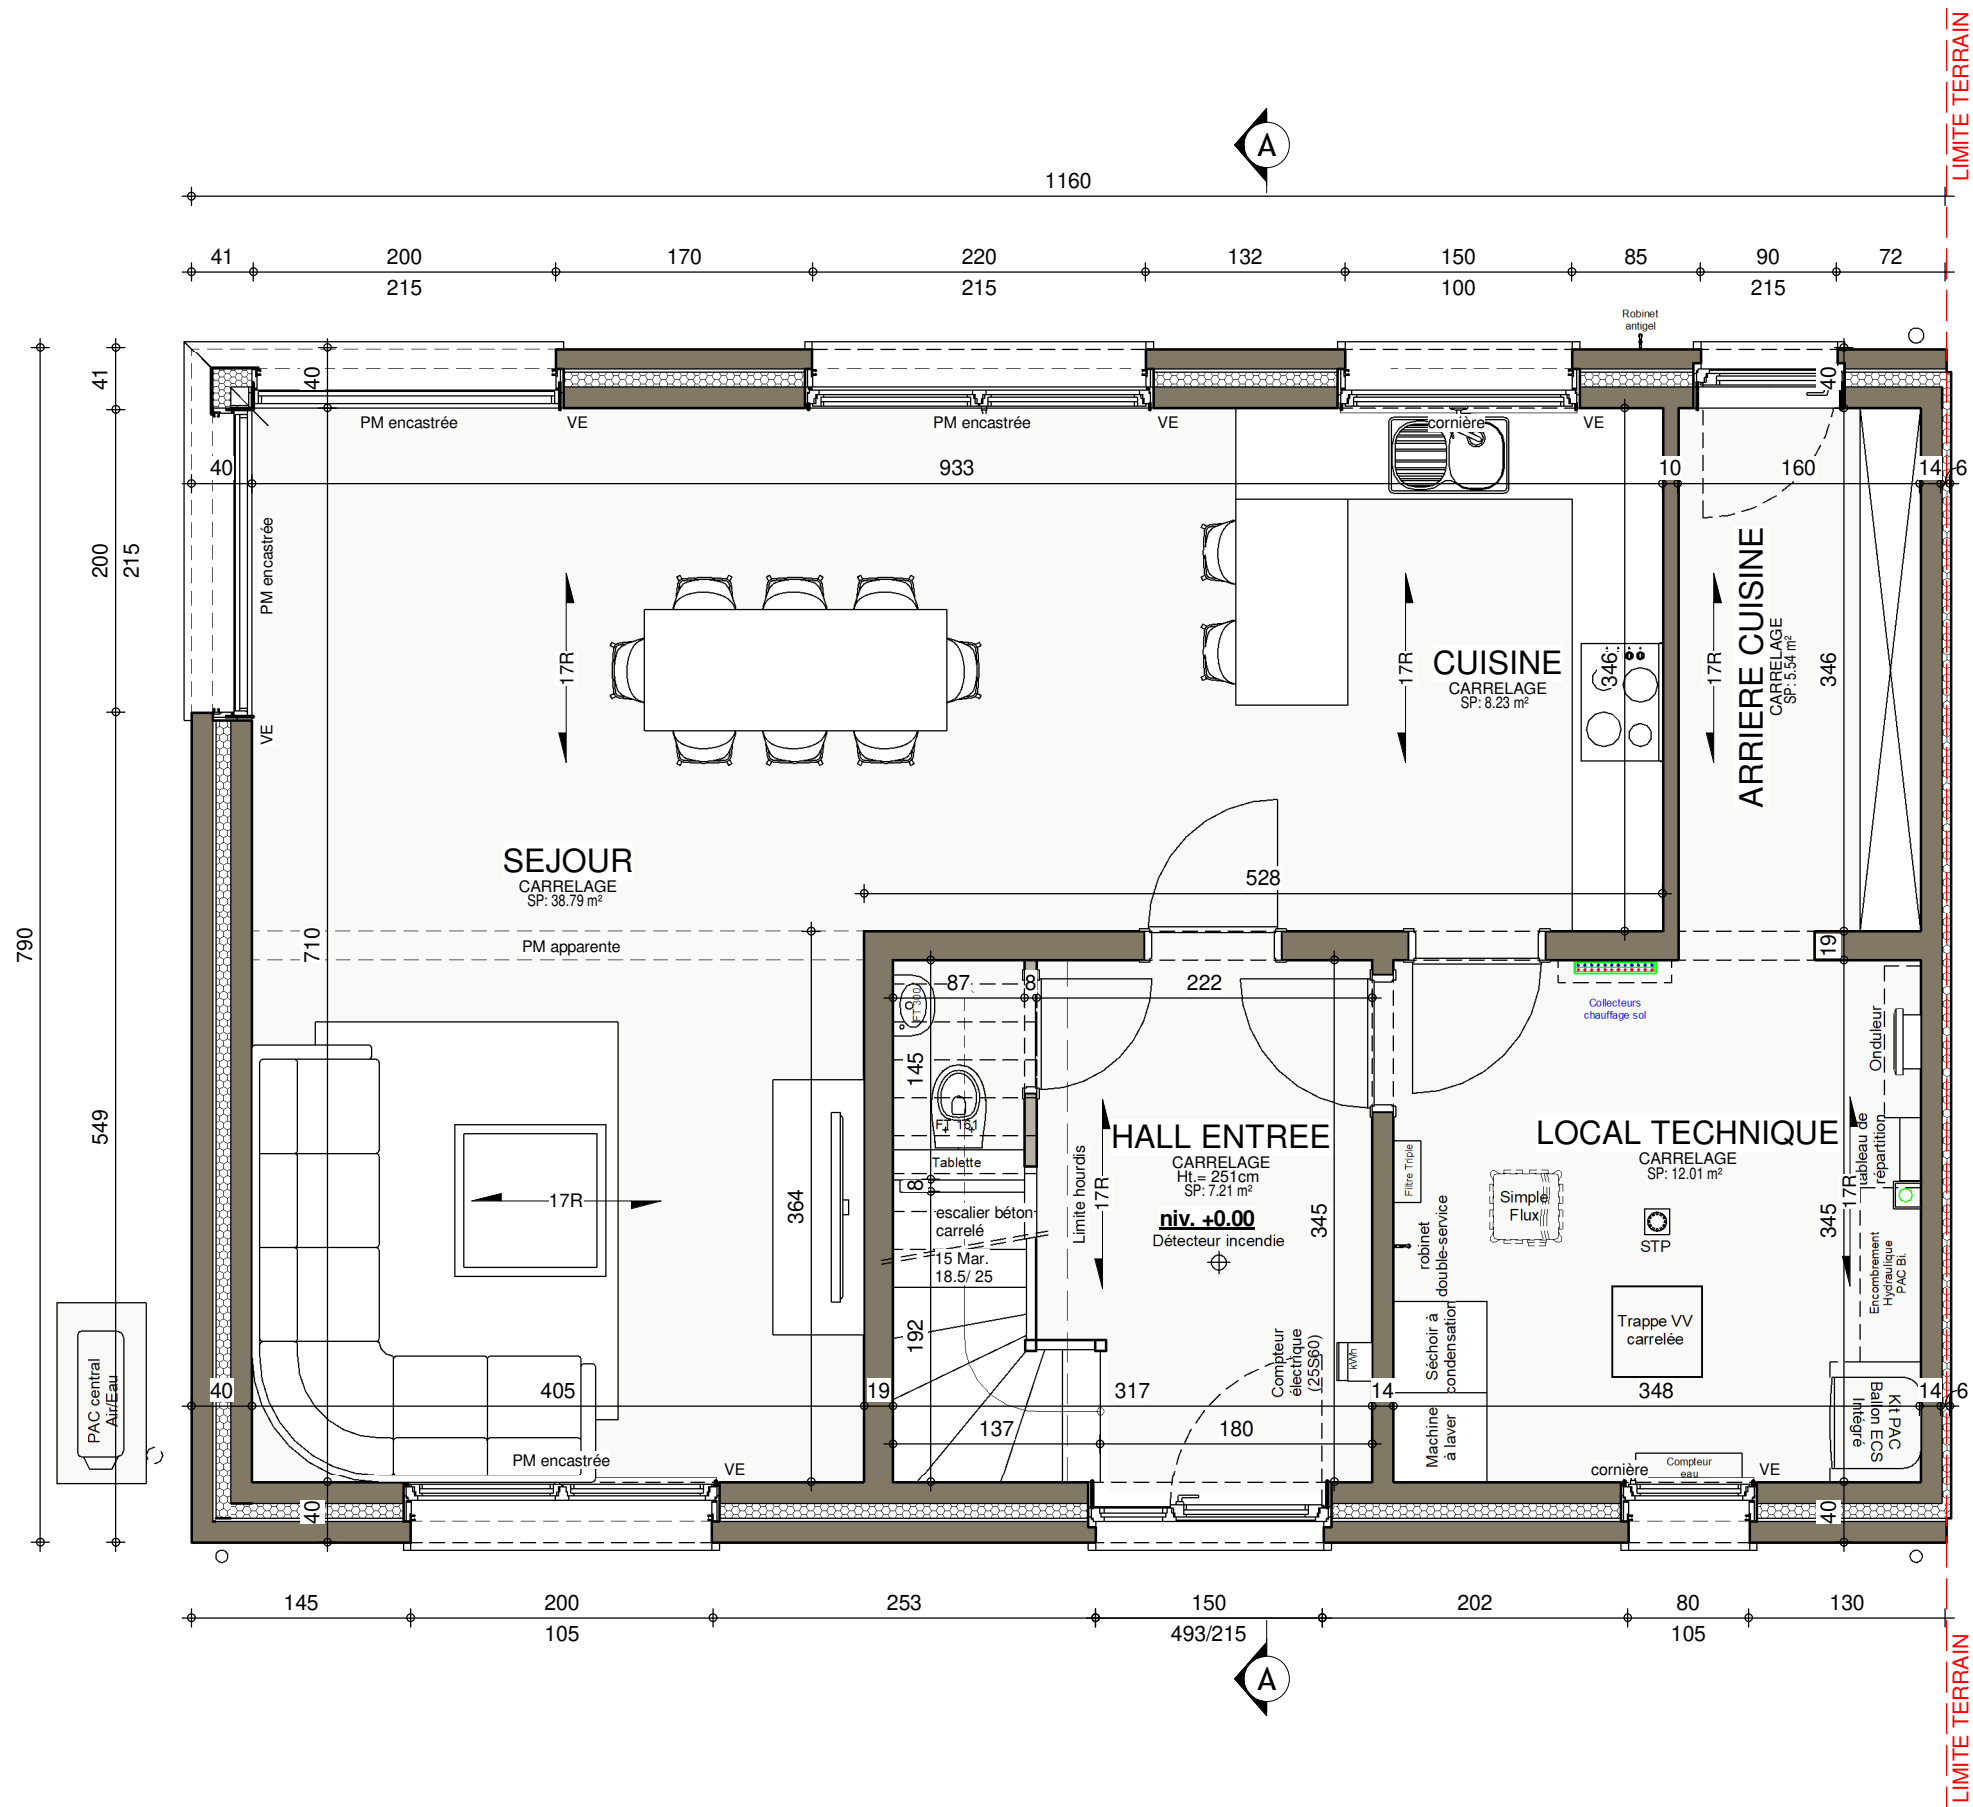


REZ-DE-CHAUSSEE

AP-220613-HUT-TOLO.01-			
Date :	20/11/2023	Echelle :	1/50

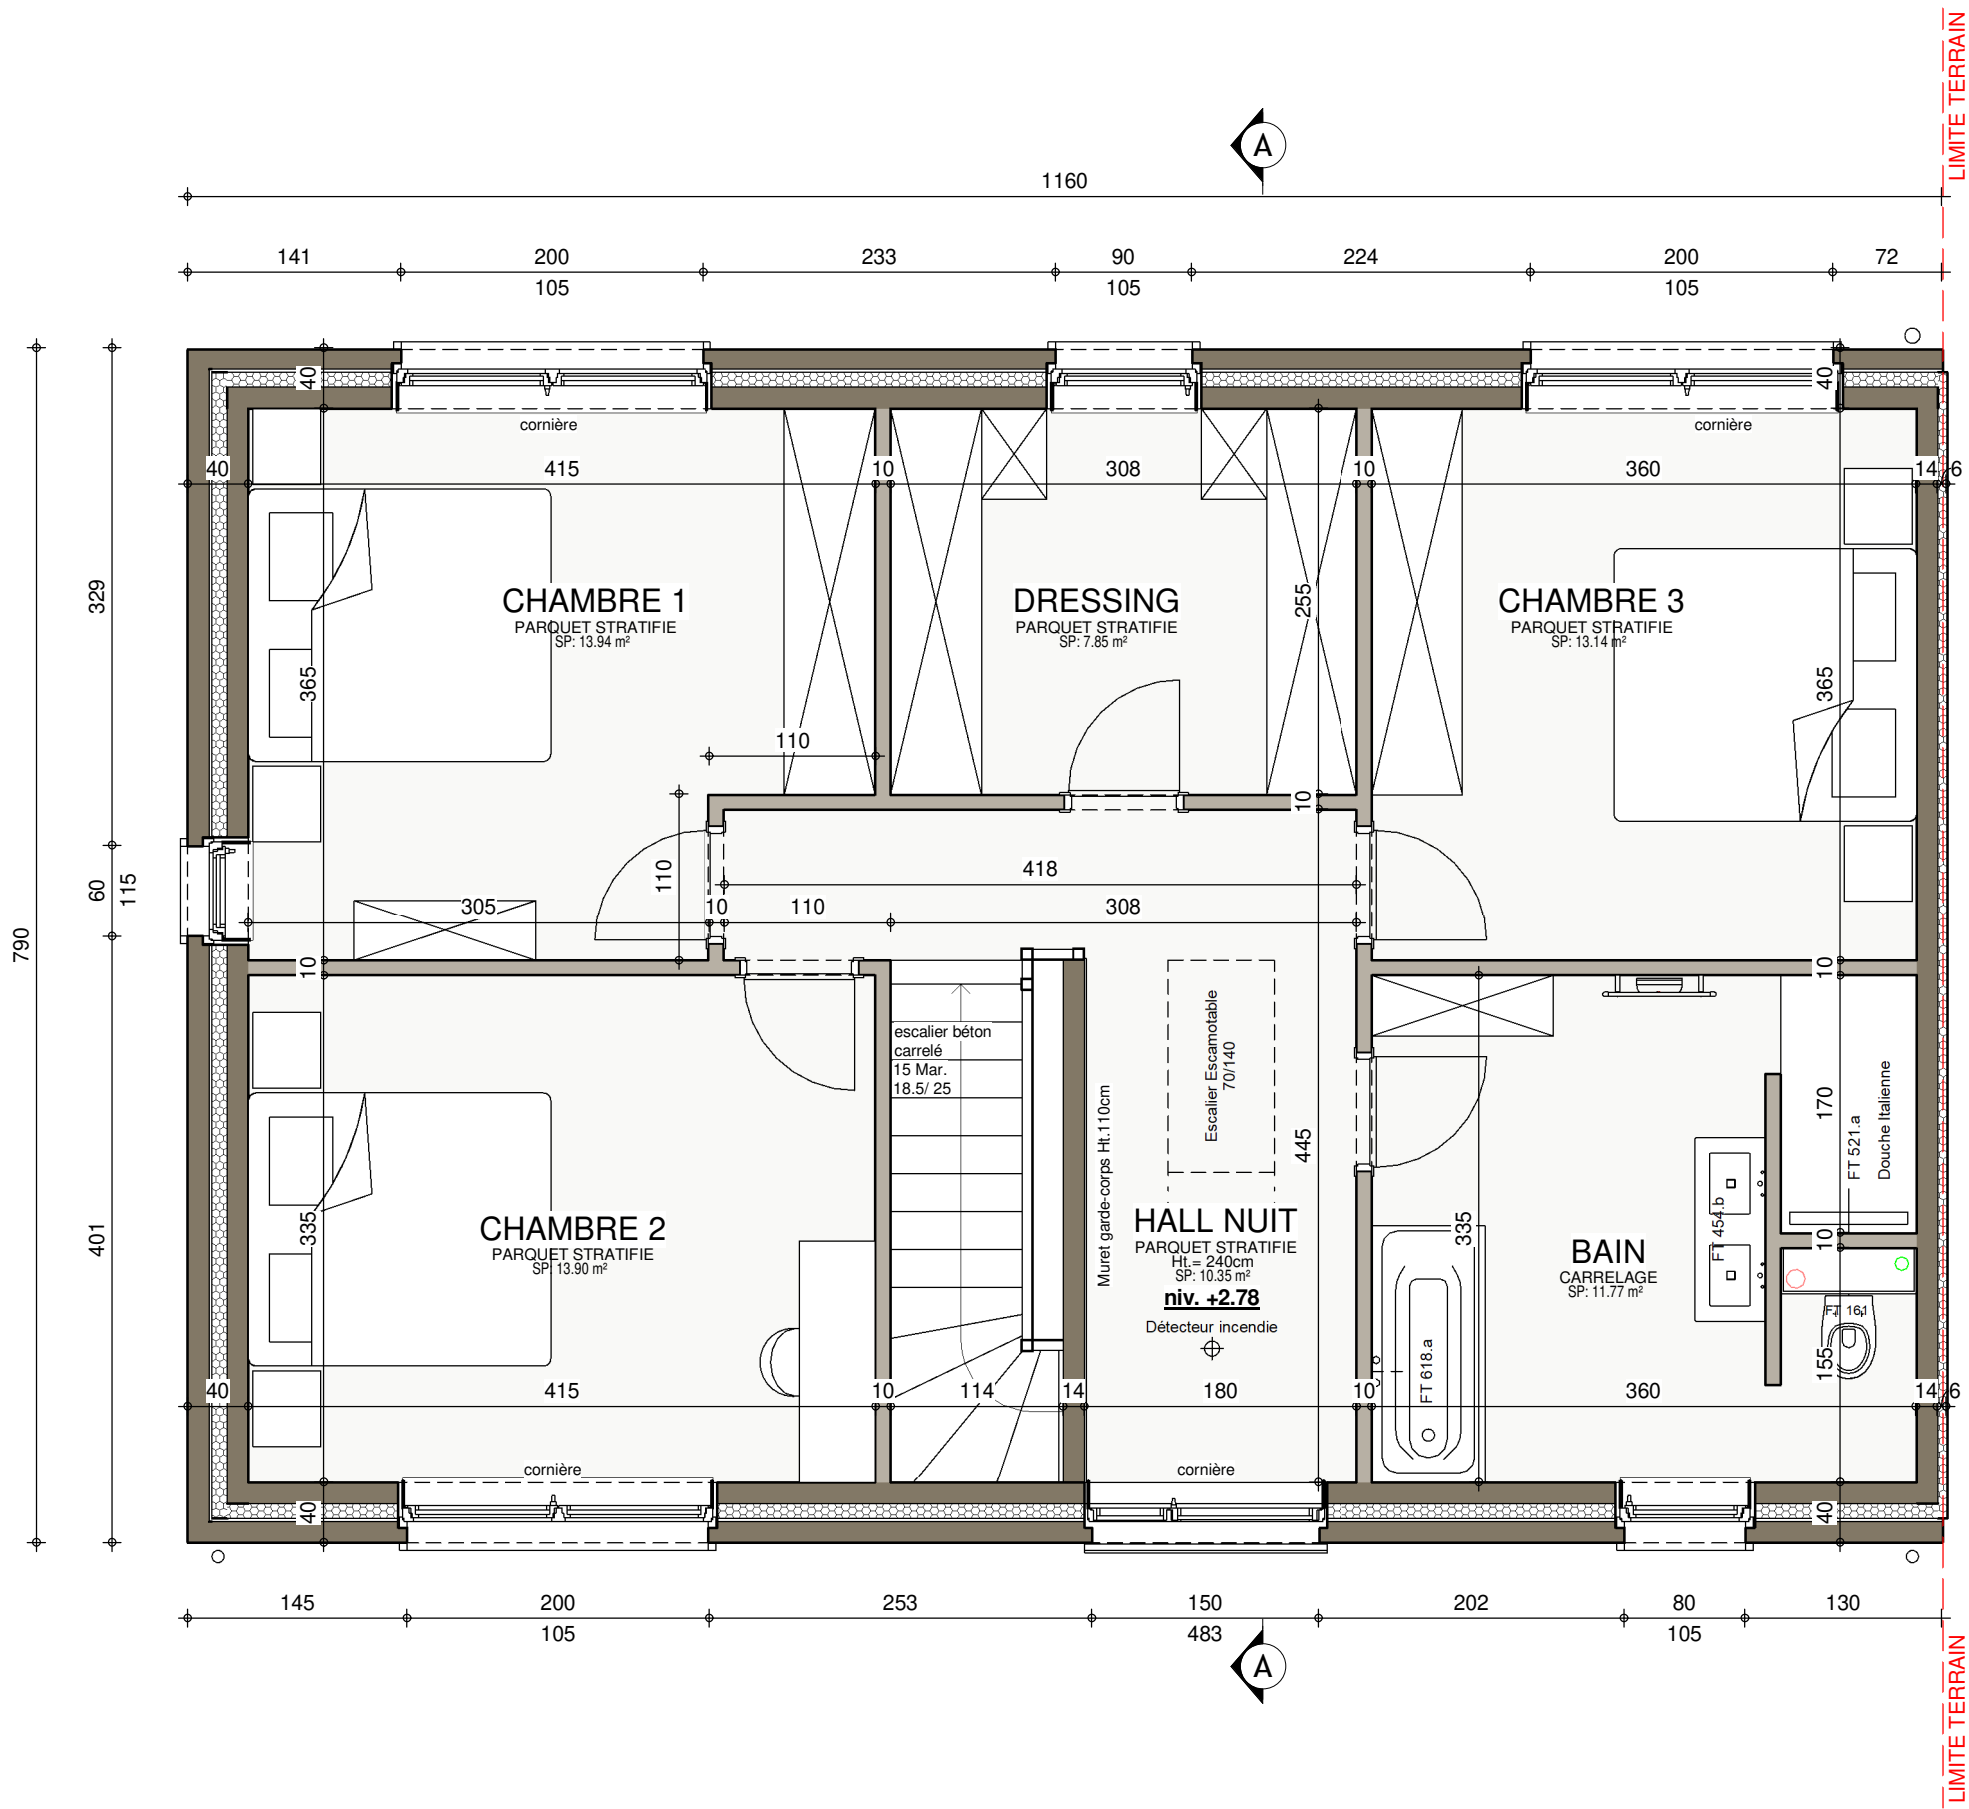


ETAGE

AP-220613-HUT-TOLO.01-			
Date :	20/11/2023	Echelle :	1/50

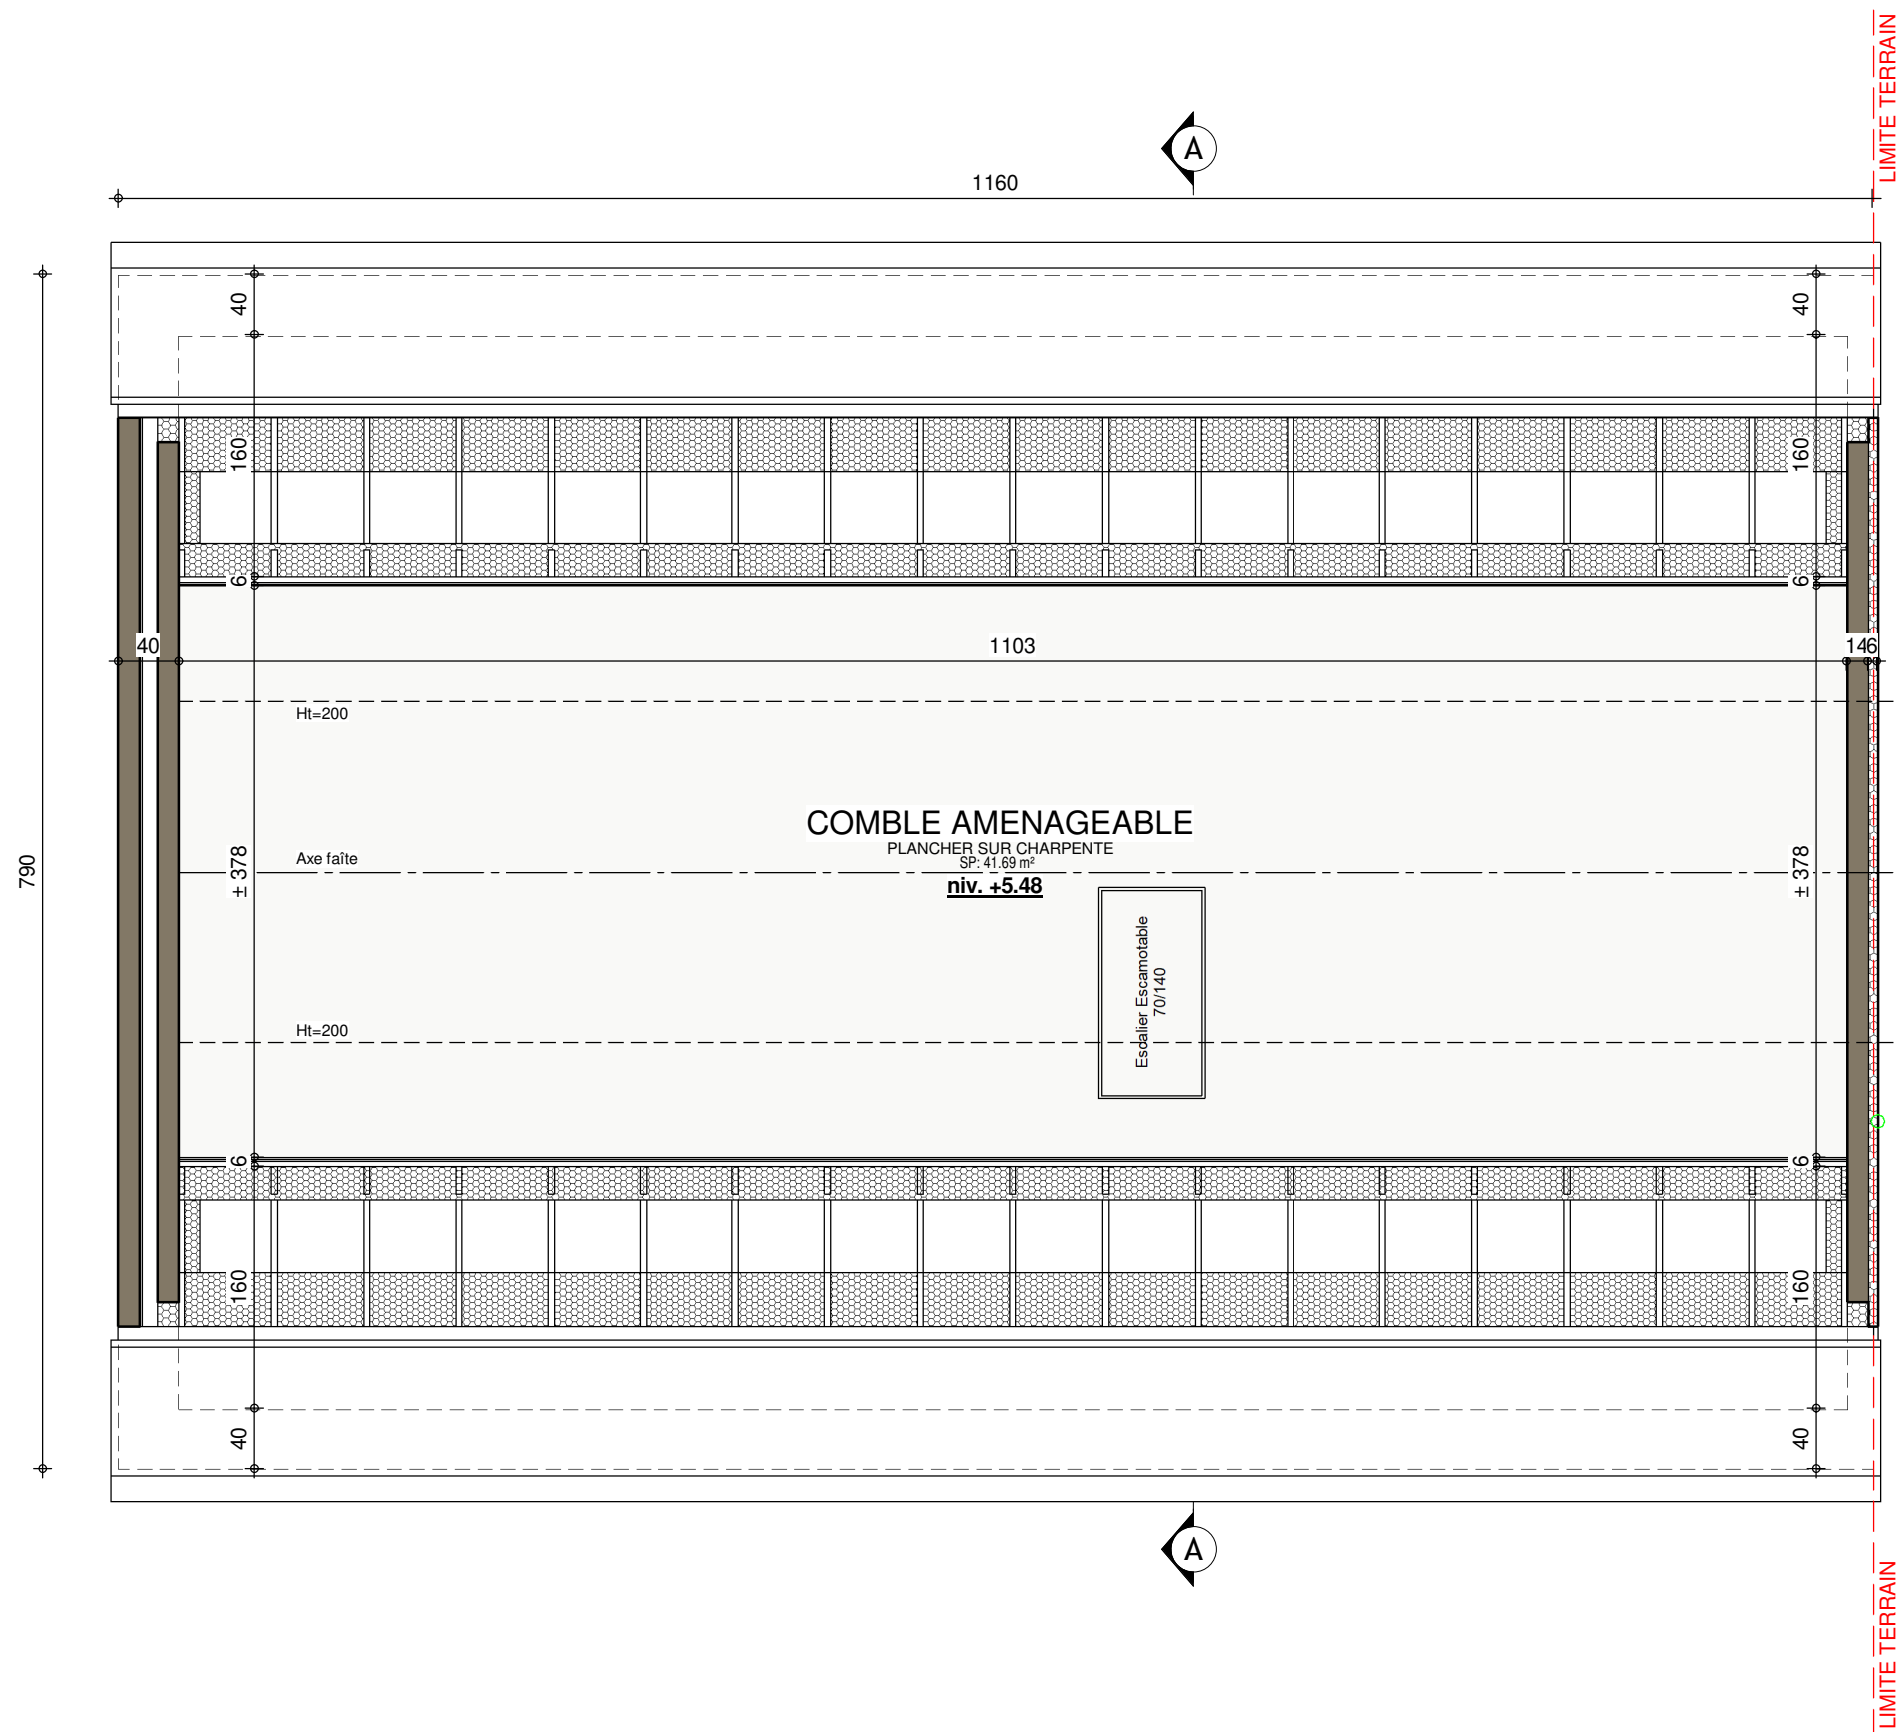

COMBLE

AP-220613-HUT-TOLO.01-			
Date :	20/11/2023	Echelle :	1/50

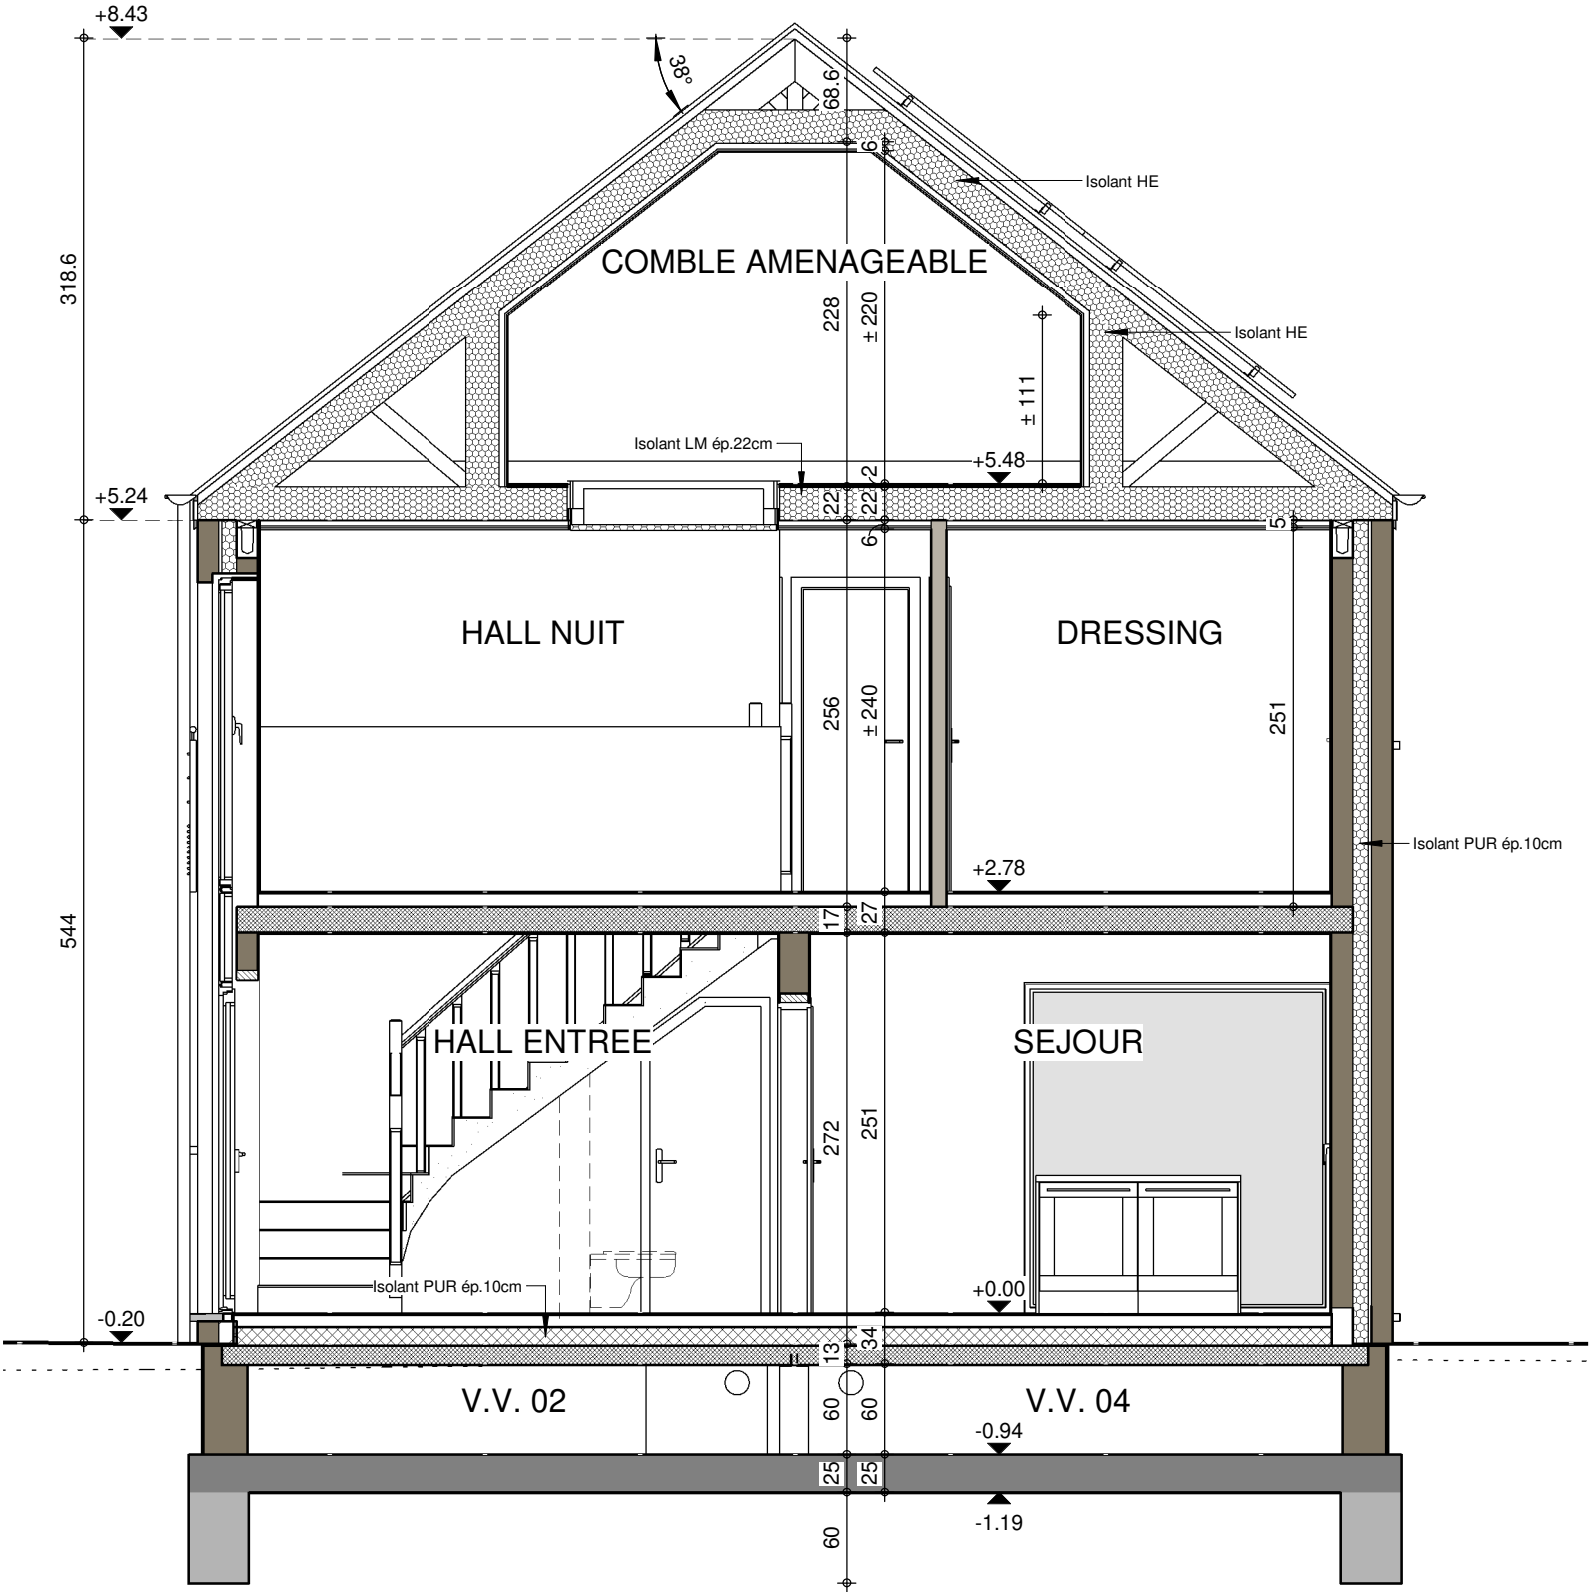

COUPE AA


AP-220613-HUT-TOLO.01-			
Date :	20/11/2023	Echelle :	1/50



FACADE AVANT

AP-220613-HUT-TOLO.01-			
Date :	20/11/2023	Echelle :	1/50


Le présent projet reste la propriété de la S.A. THOMAS & PIRON. Il est protégé par la législation en matière de création et ne peut en aucun cas faire l'objet d'une copie même partielle sans l'autorisation de l'auteur.

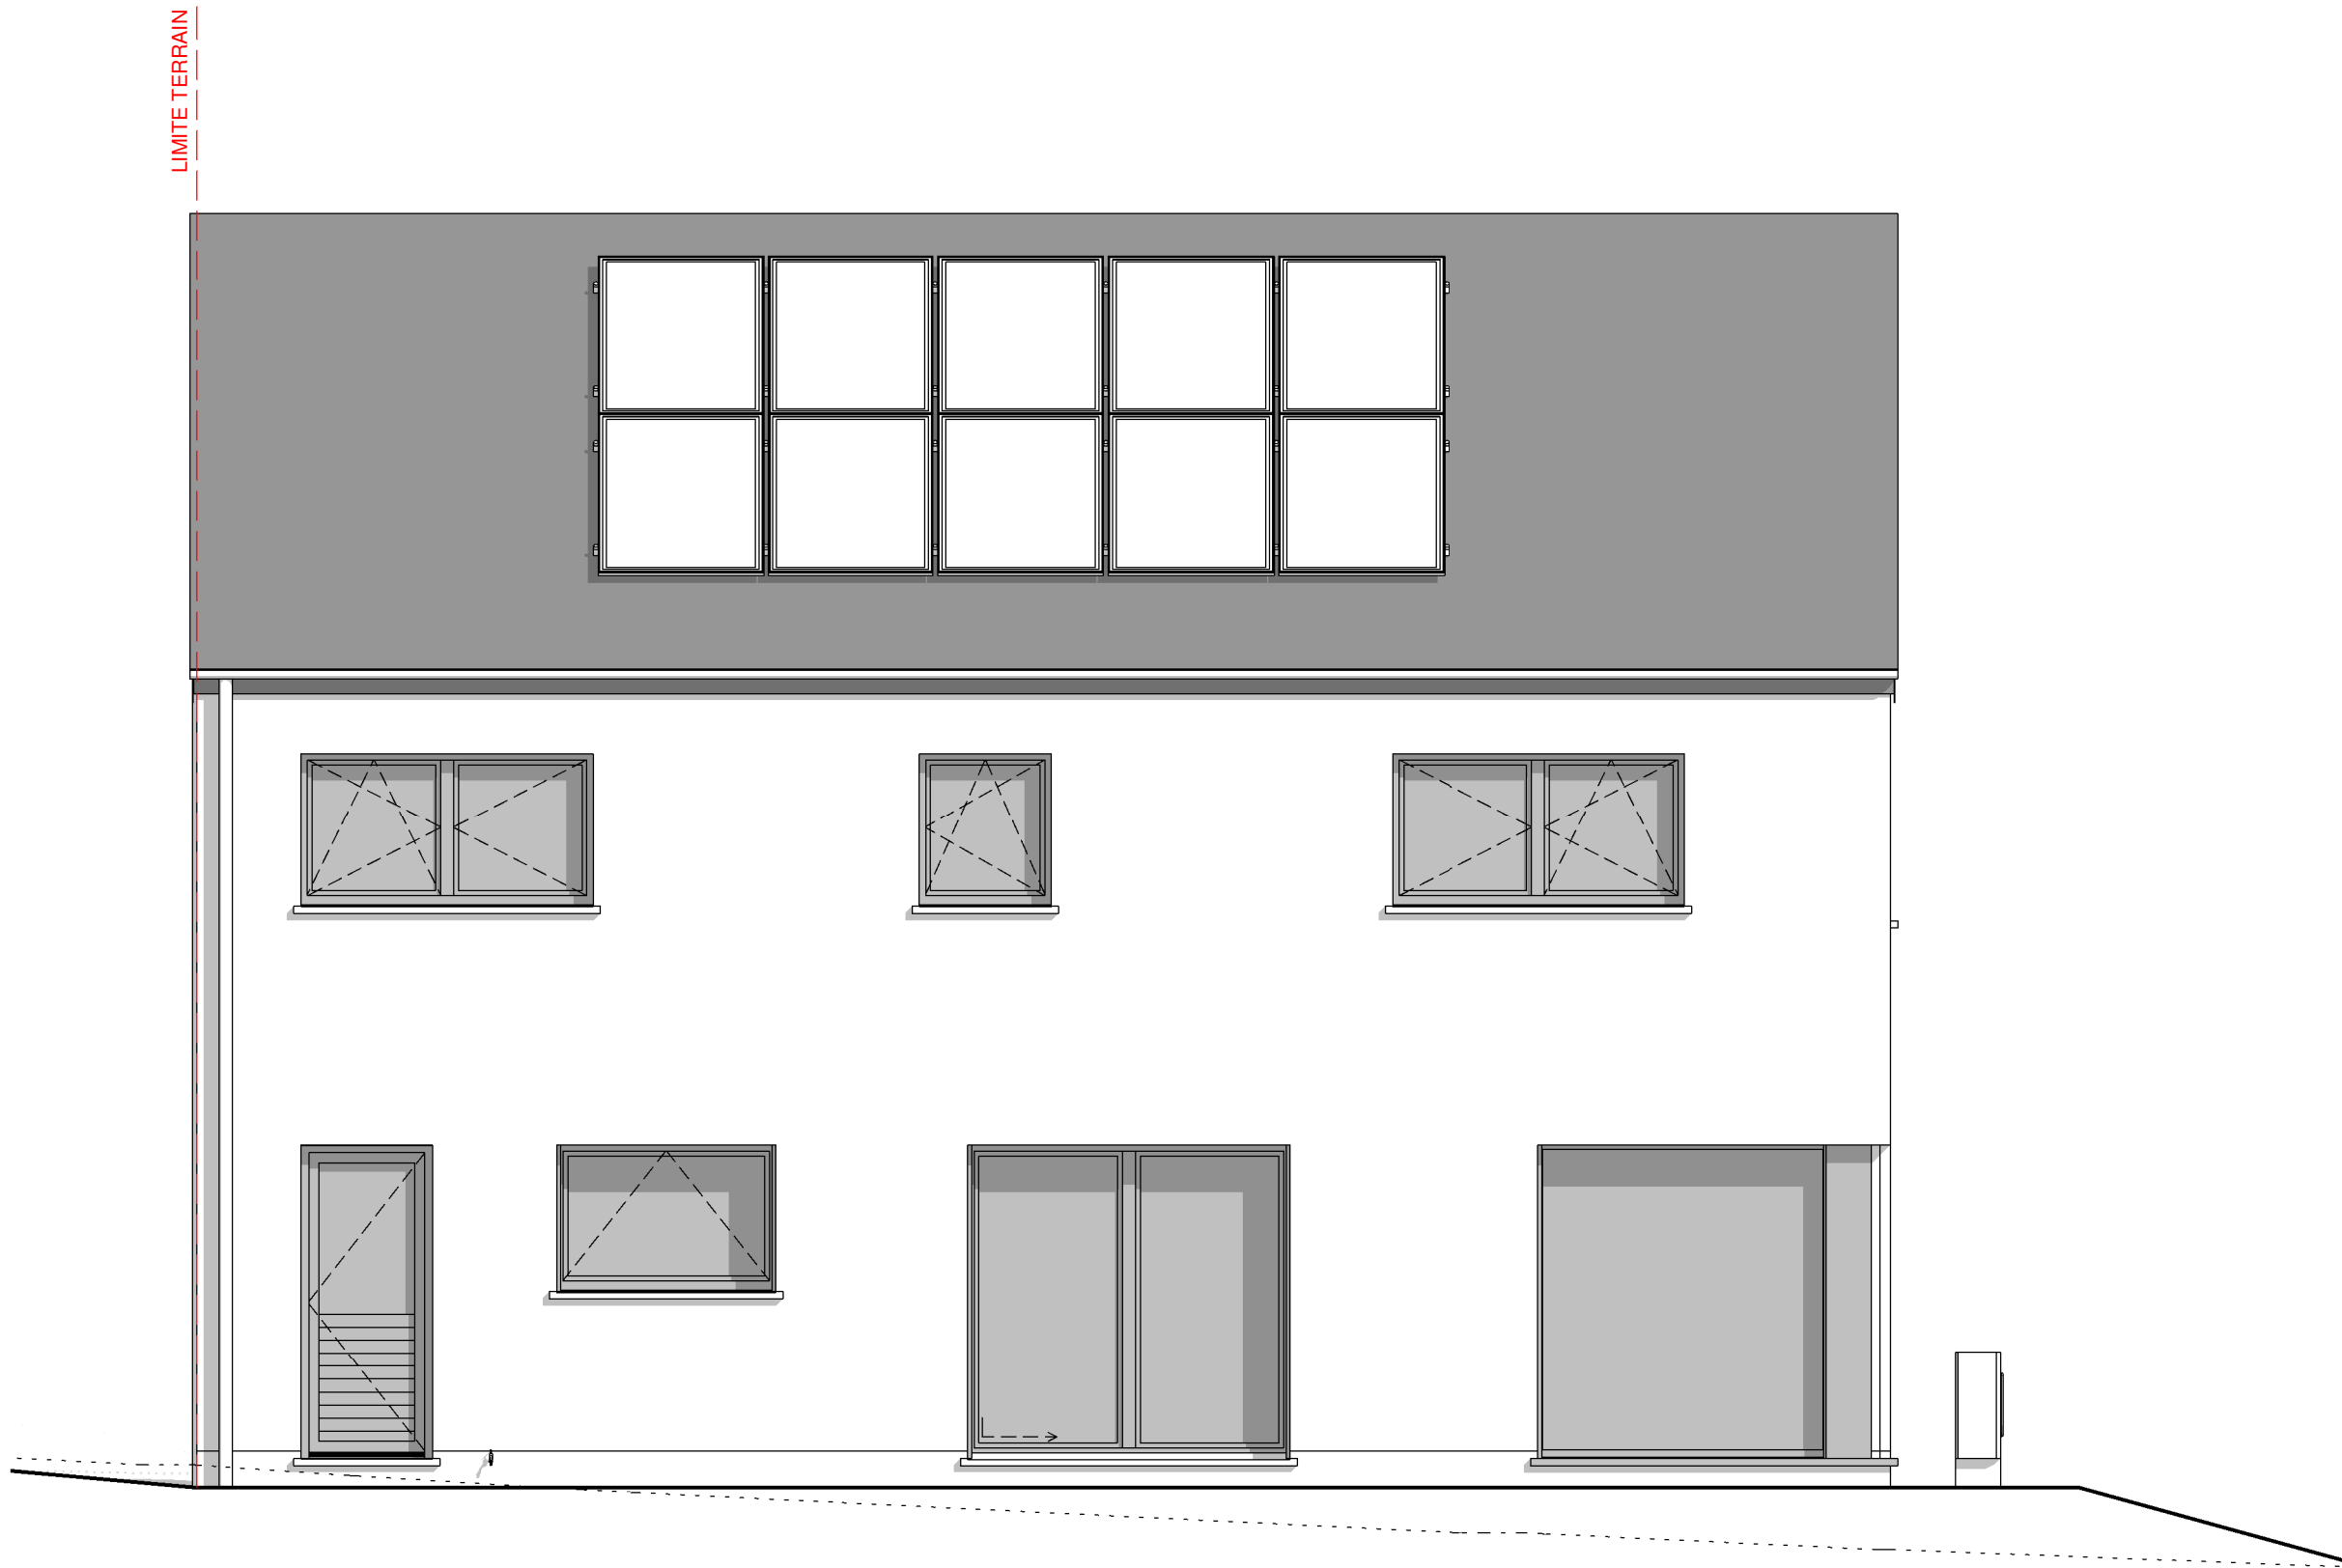

FACADE ARRIERE

AP-220613-HUT-TOLO.01-			
Date :	20/11/2023	Echelle :	1/50

Le présent projet reste la propriété de la S.A. THOMAS & PIRON. Il est protégé par la législation en matière de création et ne peut en aucun cas faire l'objet d'une copie même partielle sans l'autorisation de l'auteur.

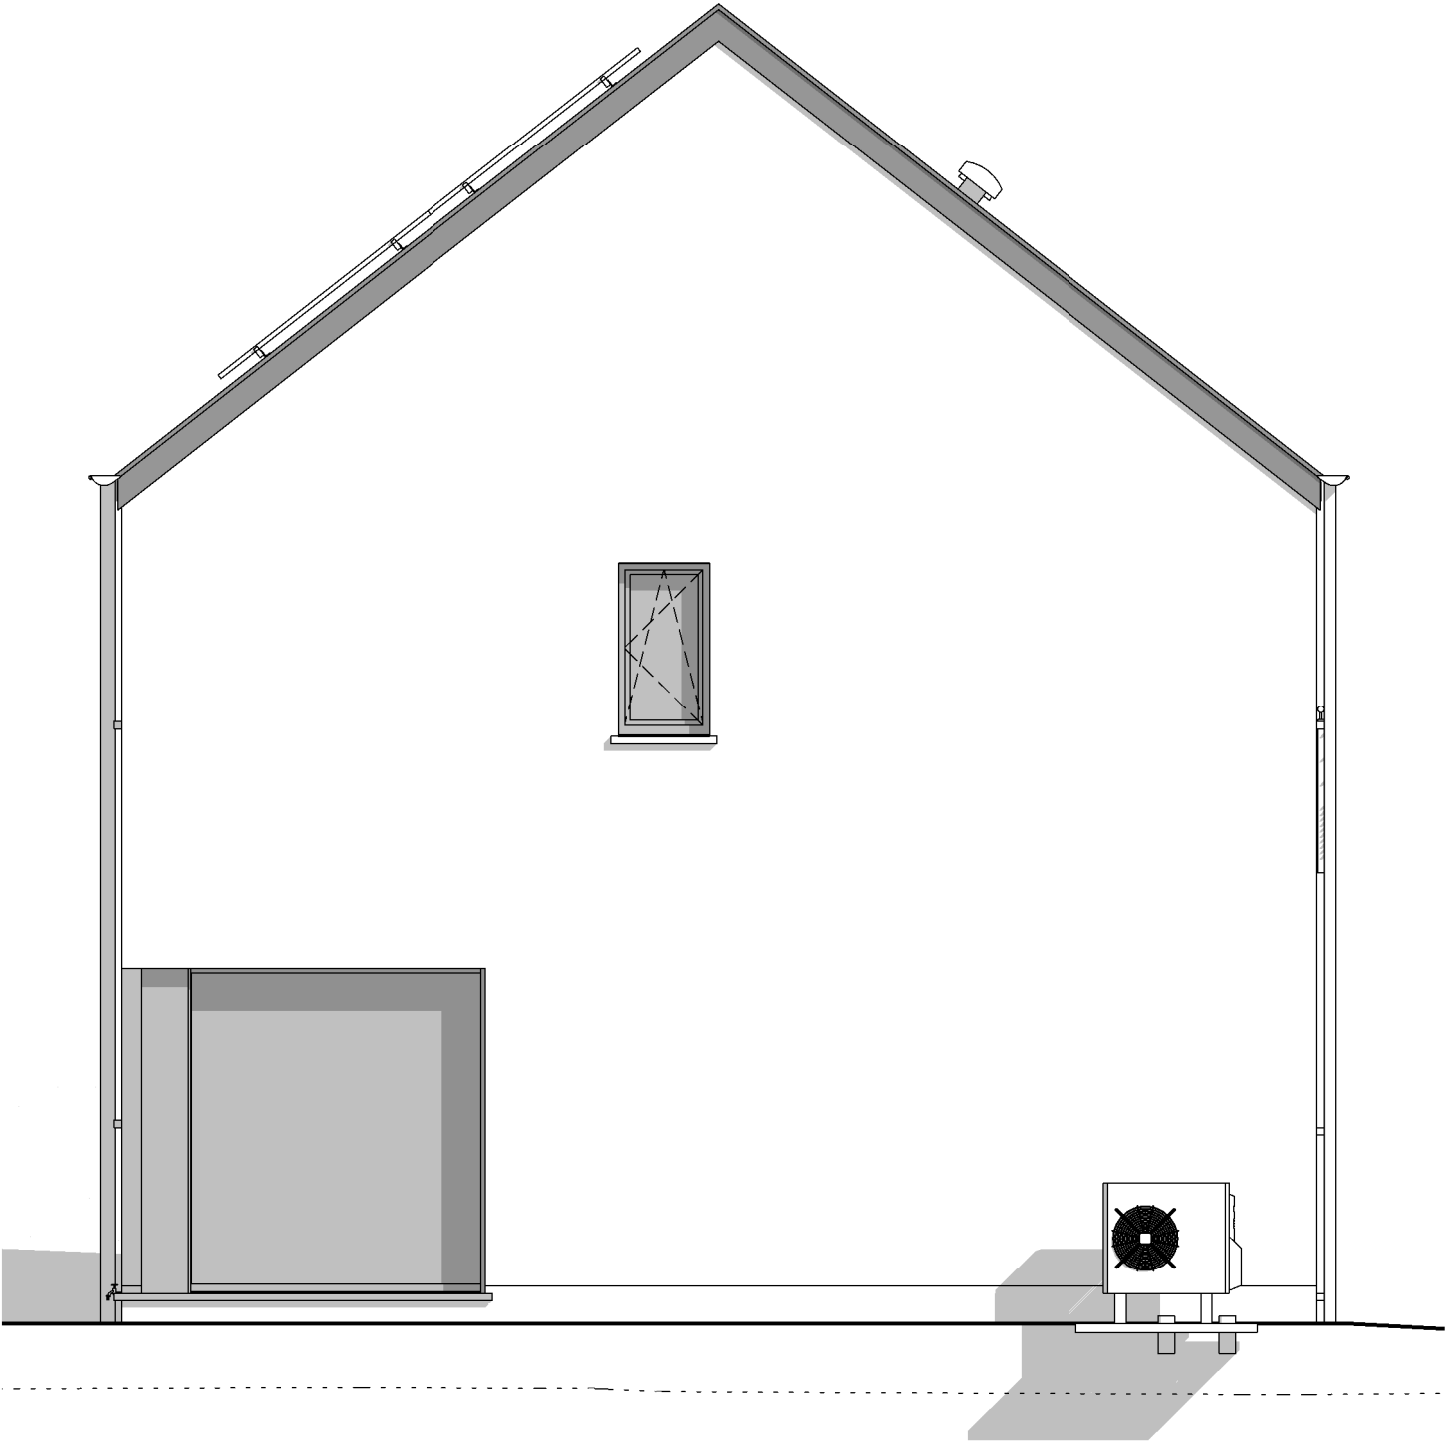

PIGNON GAUCHE

AP-220613-HUT-TOLO.01-			
Date :	20/11/2023	Echelle :	1/50

Le présent projet reste la propriété de la S.A. THOMAS & PIRON. Il est protégé par la législation en matière de création et ne peut en aucun cas faire l'objet d'une copie même partielle sans l'autorisation de l'auteur.