


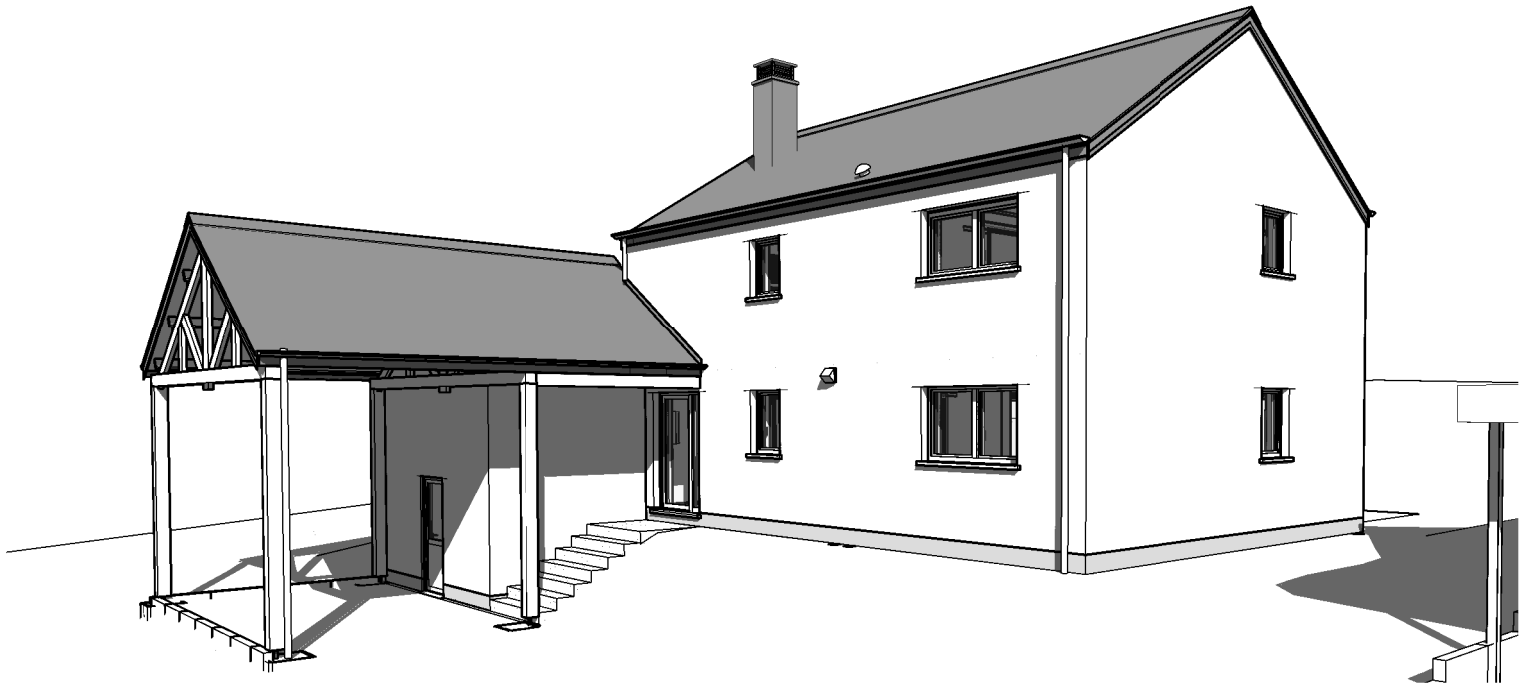

Matériaux

Maçonnerie	Bloc à crépir Ton Gris moyen	Couverture	Ardoises artificielles "New Stonit"
		Rives	Ardoises artificielles
Soubassement	Idem Parement	Chéneaux et T.D.	Ardennais, TD ronds Ø80 (zinc)
Linteau	Idem Parement	Châssis	PVC Ton Blanc
Seuils	En petit granit		

La cotation des plans correspond aux dimensions entre surfaces brutes et ne prend pas en compte les épaisseurs des revêtements tels que enduits muraux, plafonnages, faïences, carrelages, et les surépaisseurs des chapes nécessaires.
Ce plan est établi conformément au cahier des charges.
La société d'architecture conserve en toute hypothèse ses droits d'auteur et notamment l'entière propriété artistique de ses études et plans avec l'exclusivité des droits de reproduction de ceux-ci et de l'oeuvre exécutée et ce sous toutes les formes et de quelque manière que ce soit.

Projet CONSTRUCTION D'UNE MAISON UNIFAMILIALE

Situation	Province	LUXEMBOURG		
	Commune	6830 BOUILLON	Division	1
	Adresse	Chemin des Champs le Prieux, 6830 Bouillon		
	Lotissement		délivré le	
	Cadastre	Section A, n°602I3 & n°602m3	Lot n°	12-13



Futur Propriétaire du terrain & futur acquéreur	DECOFIMA - Mr Devolder Jacques		signature
	Rue de la Fays, 15 5550 ALLE-SUR-SEMOIS Tél :0486/43.29.05		

Architecte	Société Internationale d'Architecture		signature
	PIXEL PARK - Chaussée de Marche 598 B - 5101 NAMUR Tél. : 081/58.24.13 e-mail : info@sia-arch.eu représentée par MENTEN J-P		


Promoteur	Thomas & Piron HOME s.a.			signature
	La Besace n°14 6852 OUR-PALISEUL Tél. : 061/53.11.11			

Titre	☒	Vues en plan		dossier n° UN_42566-67/HEPA/DERE
	☒	Coupes		
	☒	Façades		code fichier DECOFI01-02
	☒	Implantation		
	☐	Profils terrain		suivi AP
	☒	Perspectives		
	☐			Plan n° AP_A3-01

Ind.	Nature des Modifications	Date	Dess.	Réservé à l'administration

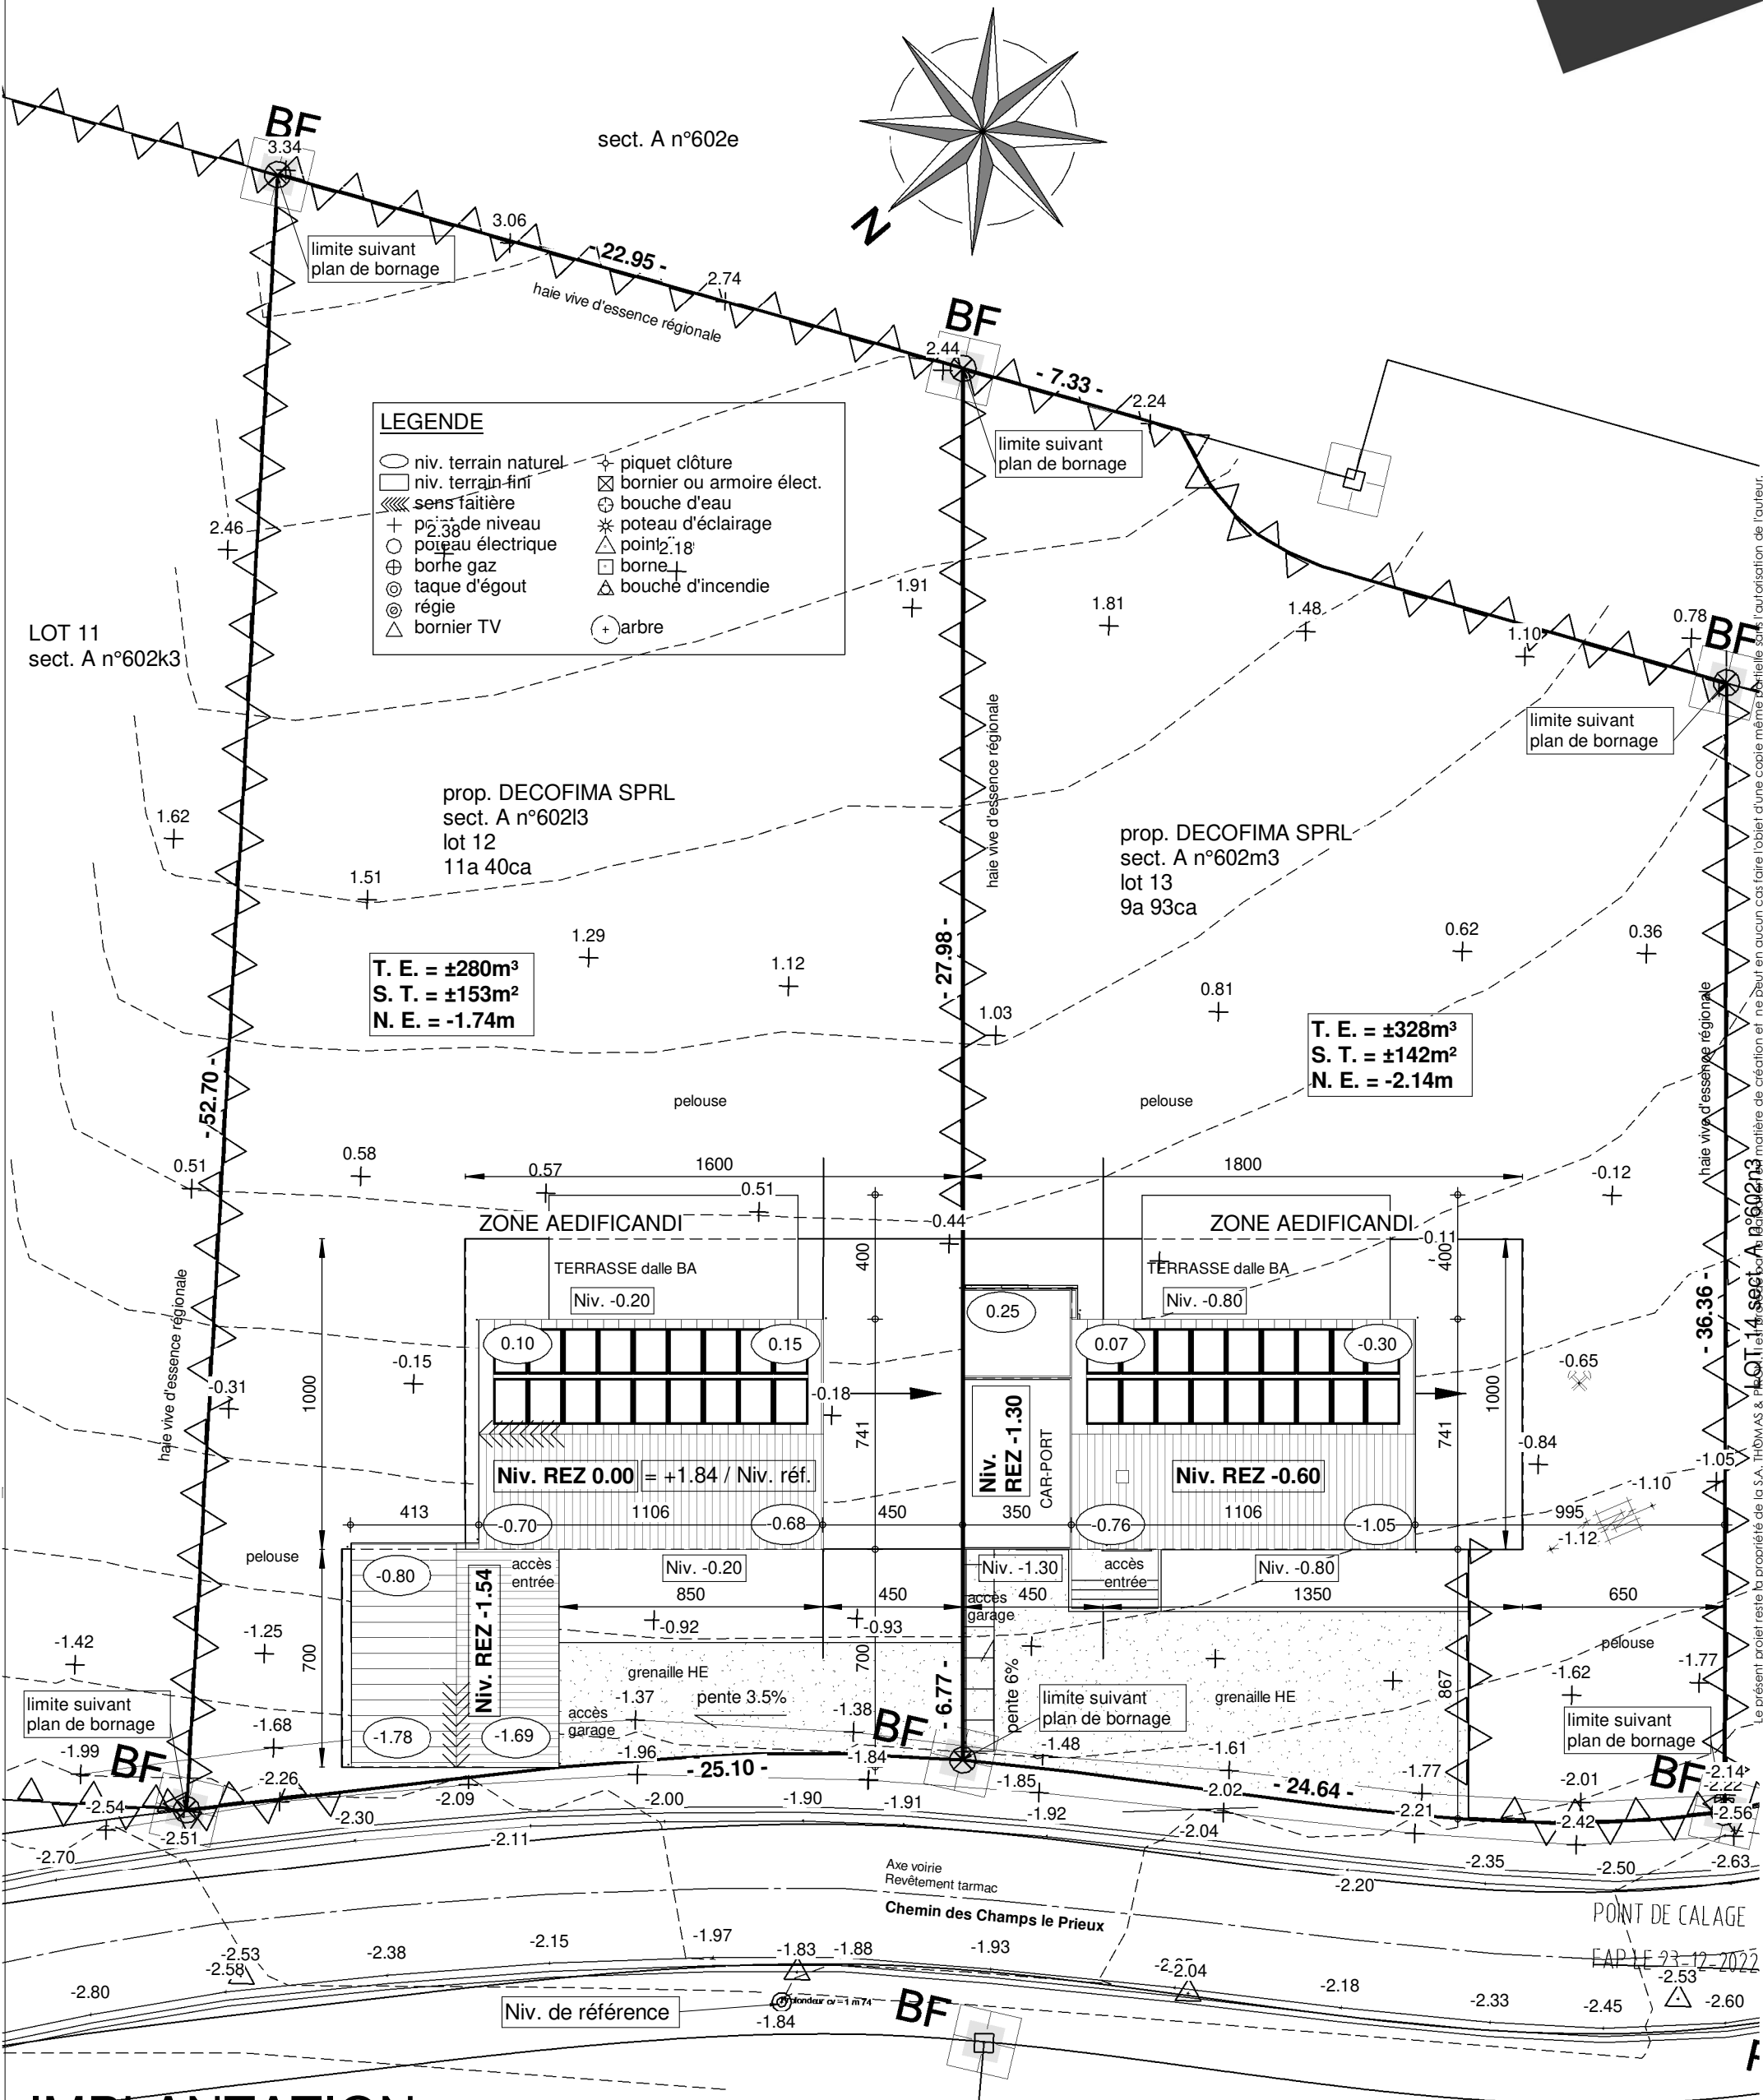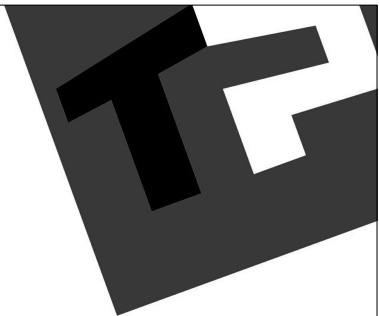



IMPLANTATION

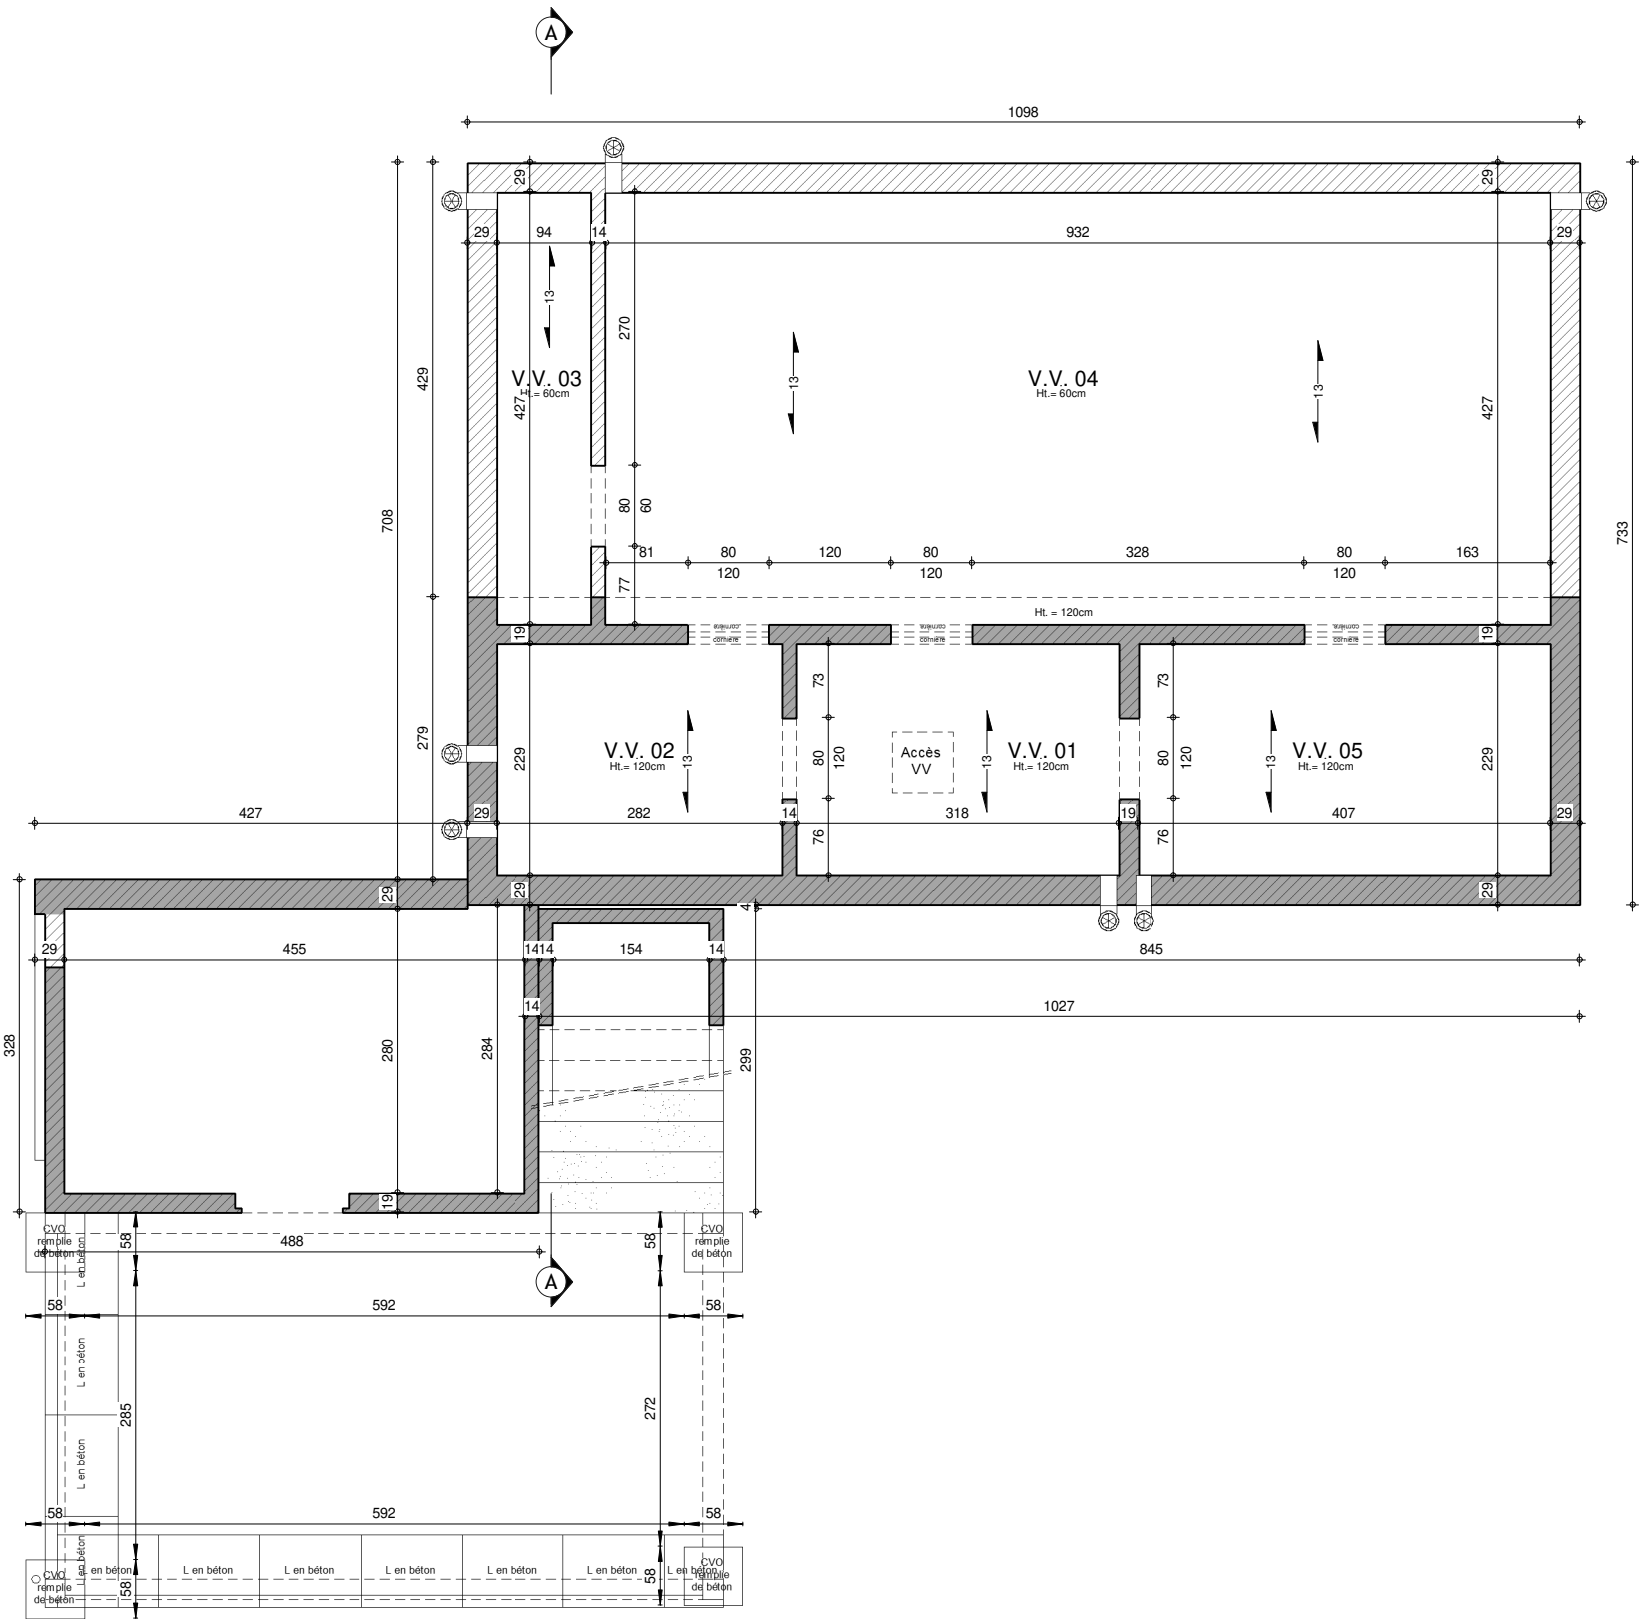


SOUS-SOL : Egouttage

AP01 - UN_42566-67/HEPA/DERE			
Date :	23/01/2023	Echelle :	1/75

AVANT-PROJET de DECOFIMA - Mr Devolder Jacques

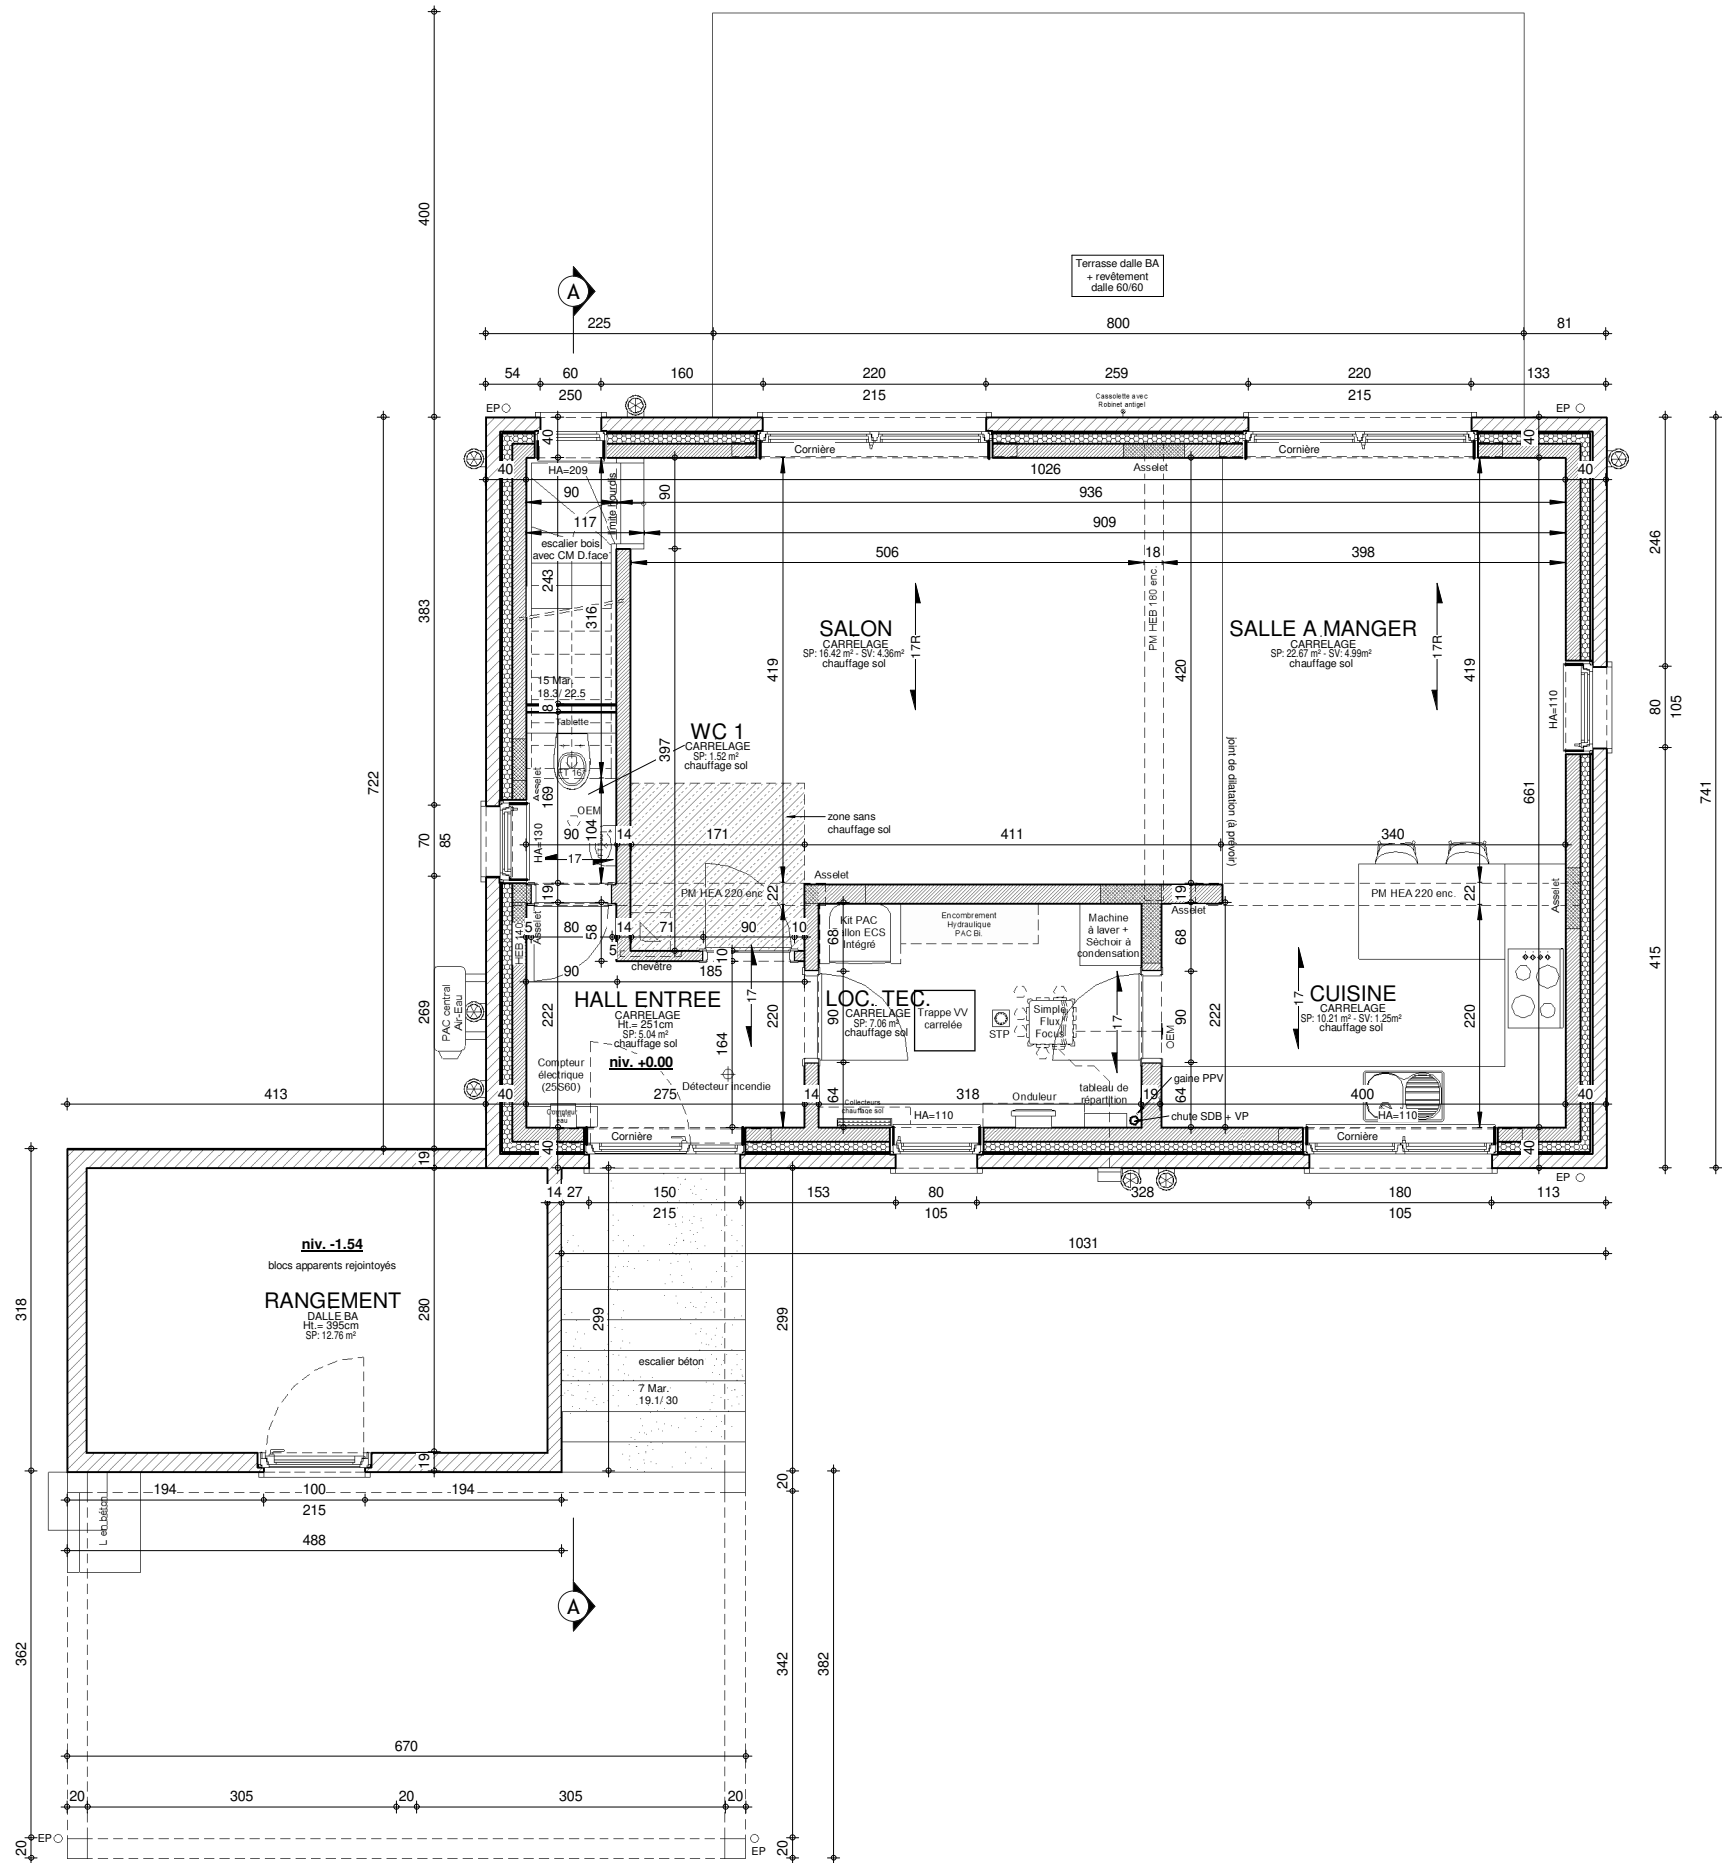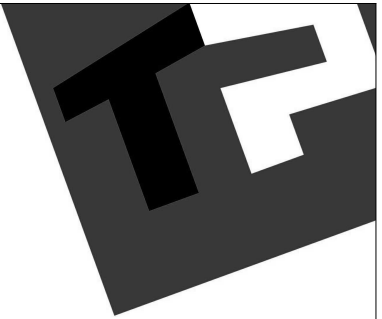

AP01 - UN_42566-67/HEPA/DERE		
Date :	23/01/2023	Echelle :


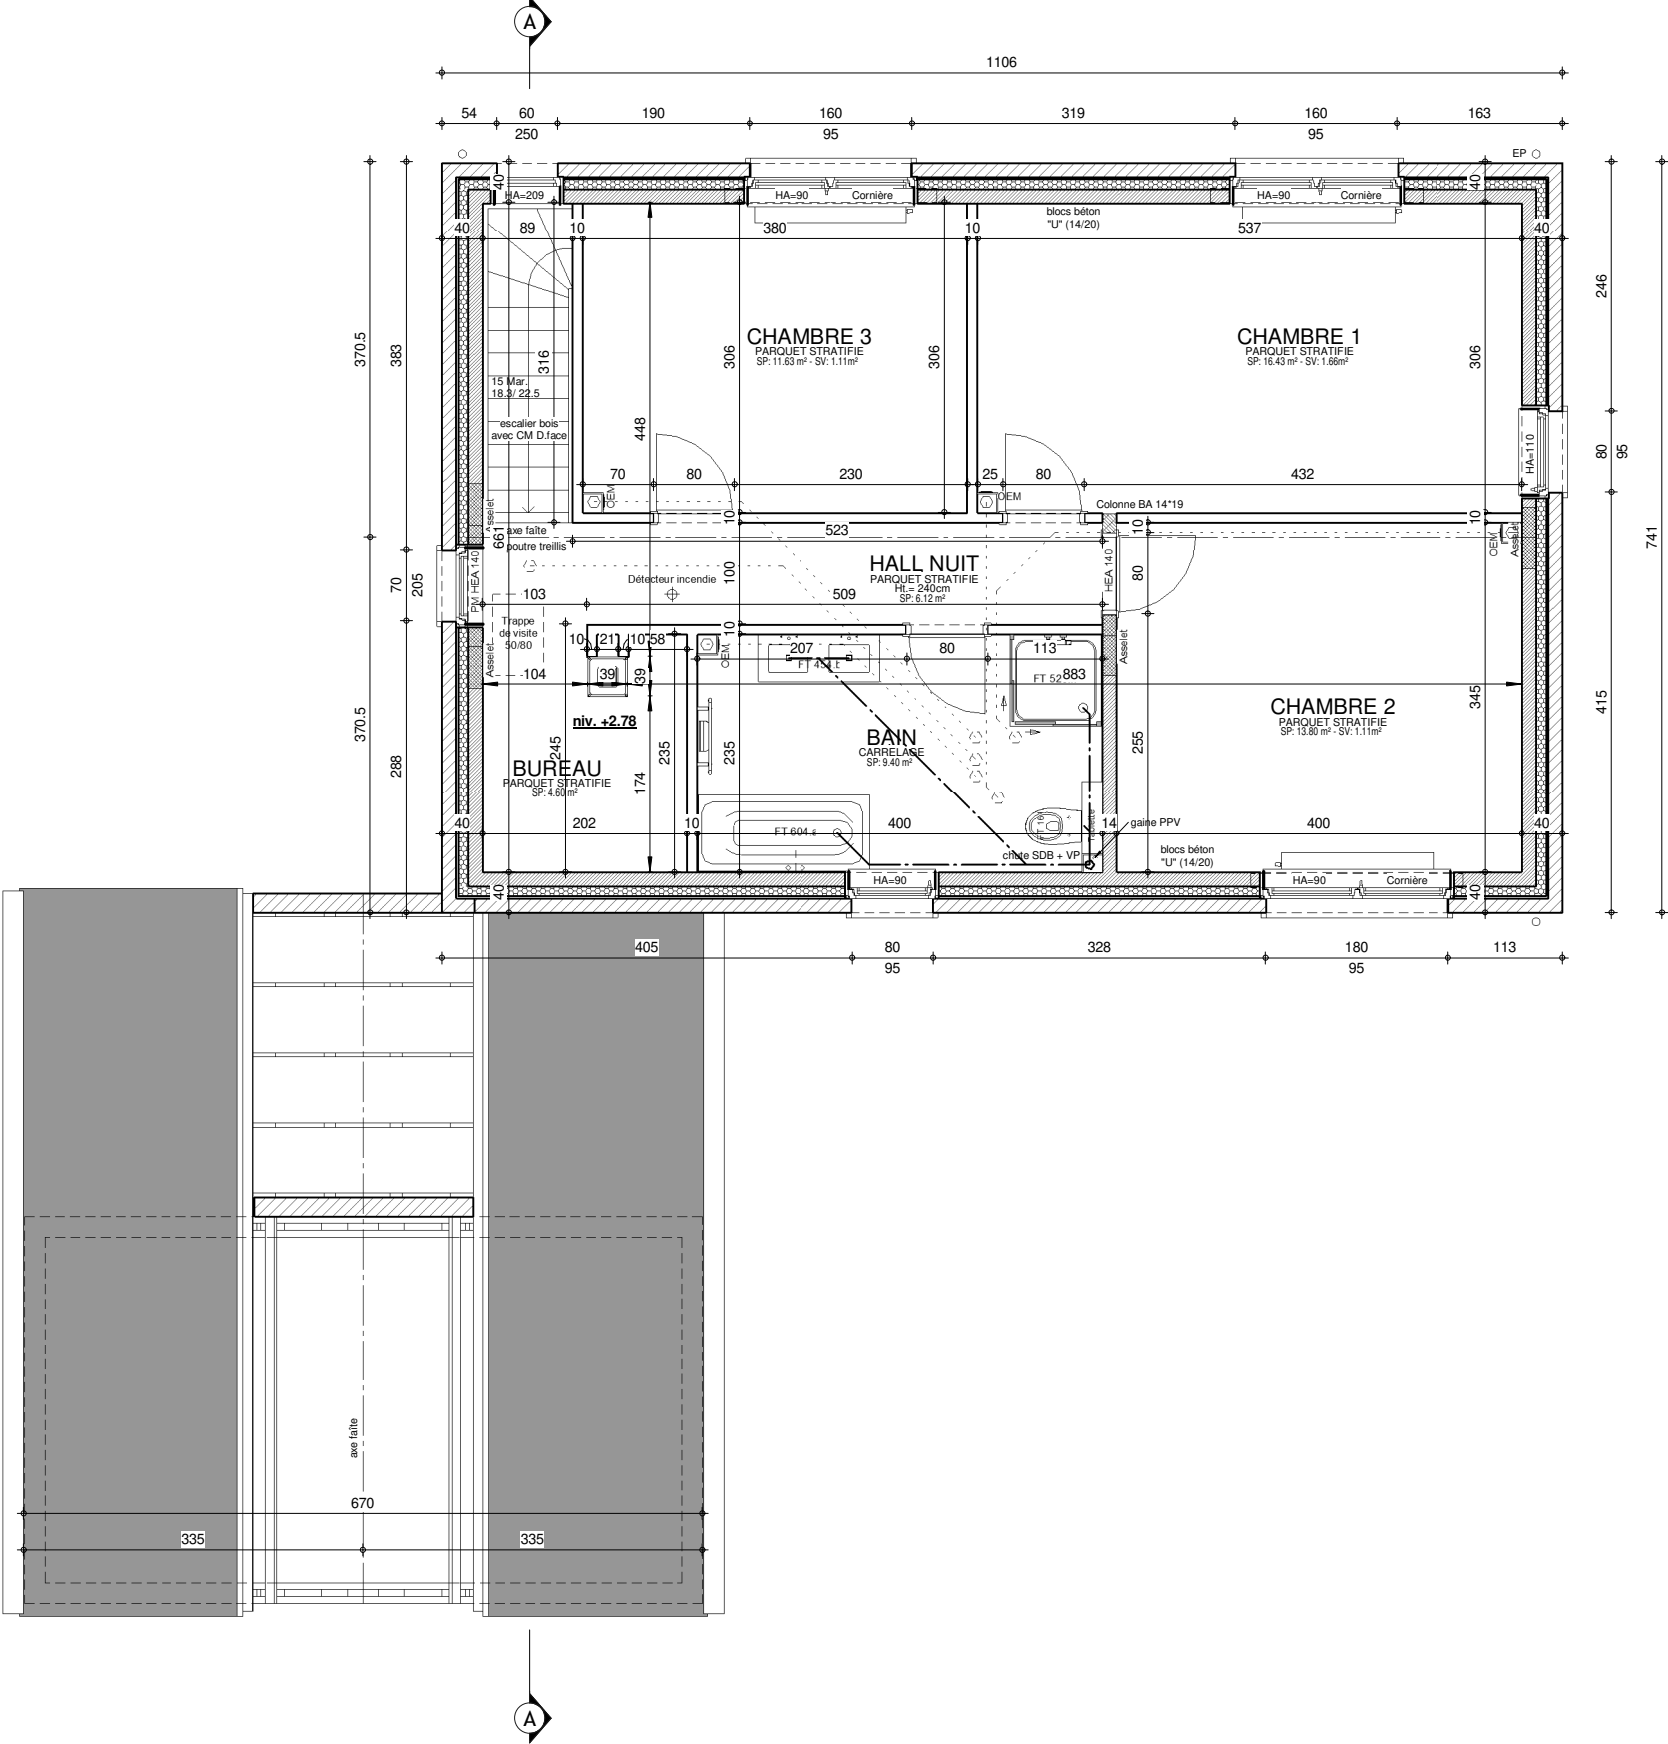


ETAGE

AP01 - UN_42566-67/HEPA/DERE			
Date :	23/01/2023	Echelle :	1/75




AVANT-PROJET de DECOFIMA - Mr Devolder Jacques

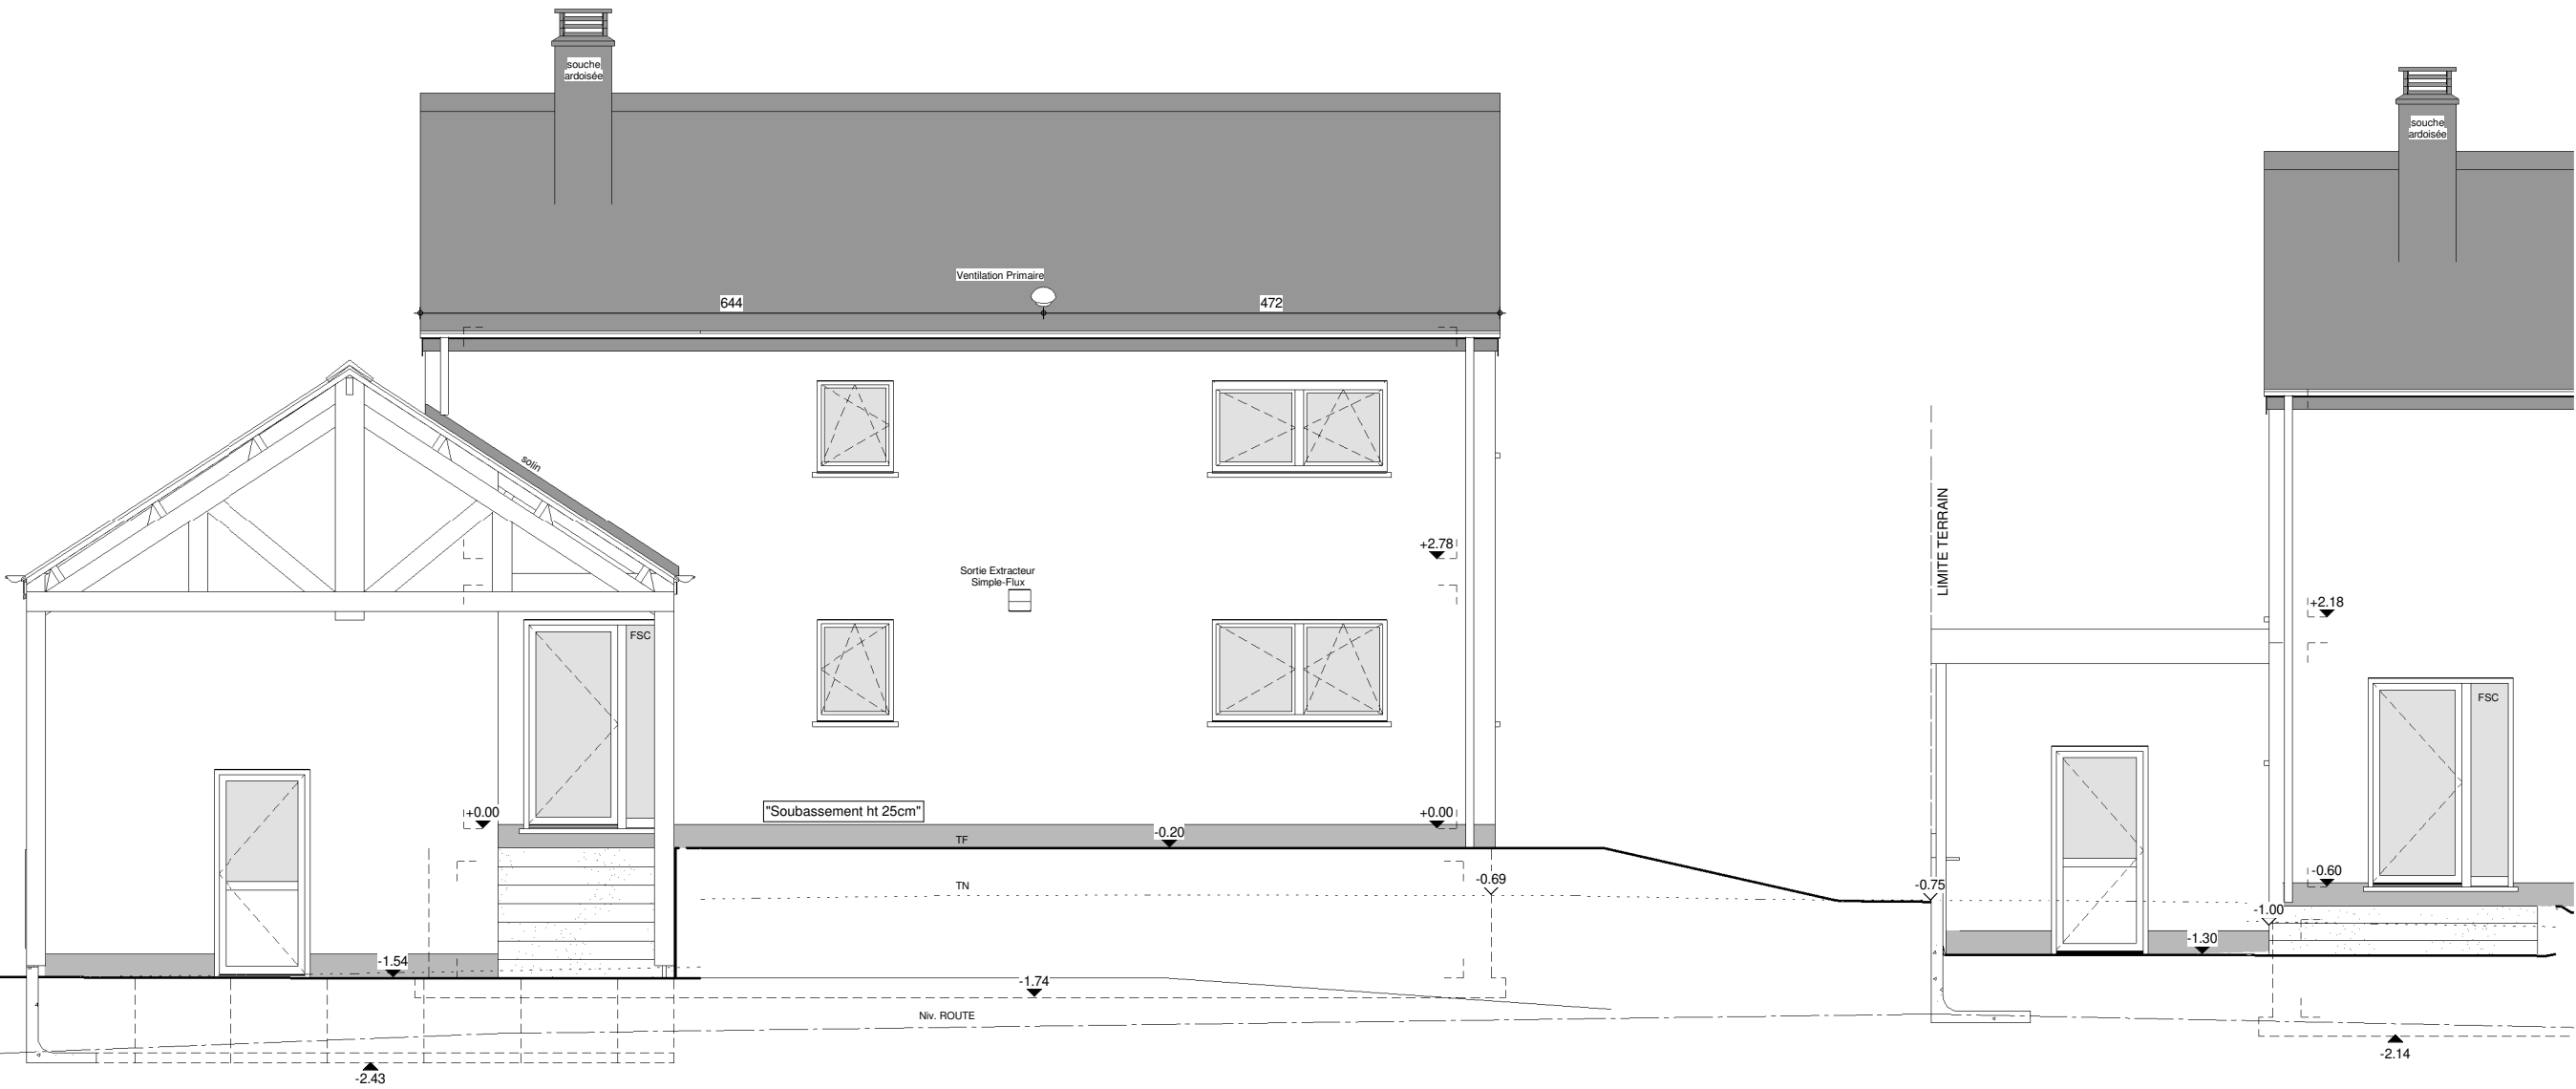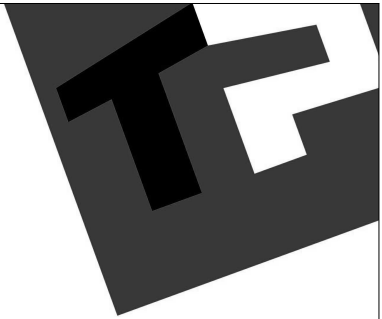

FACADE AVANT


AP01 - UN_42566-67/HEPA/DERE			
Date :	23/01/2023	Echelle :	1/75

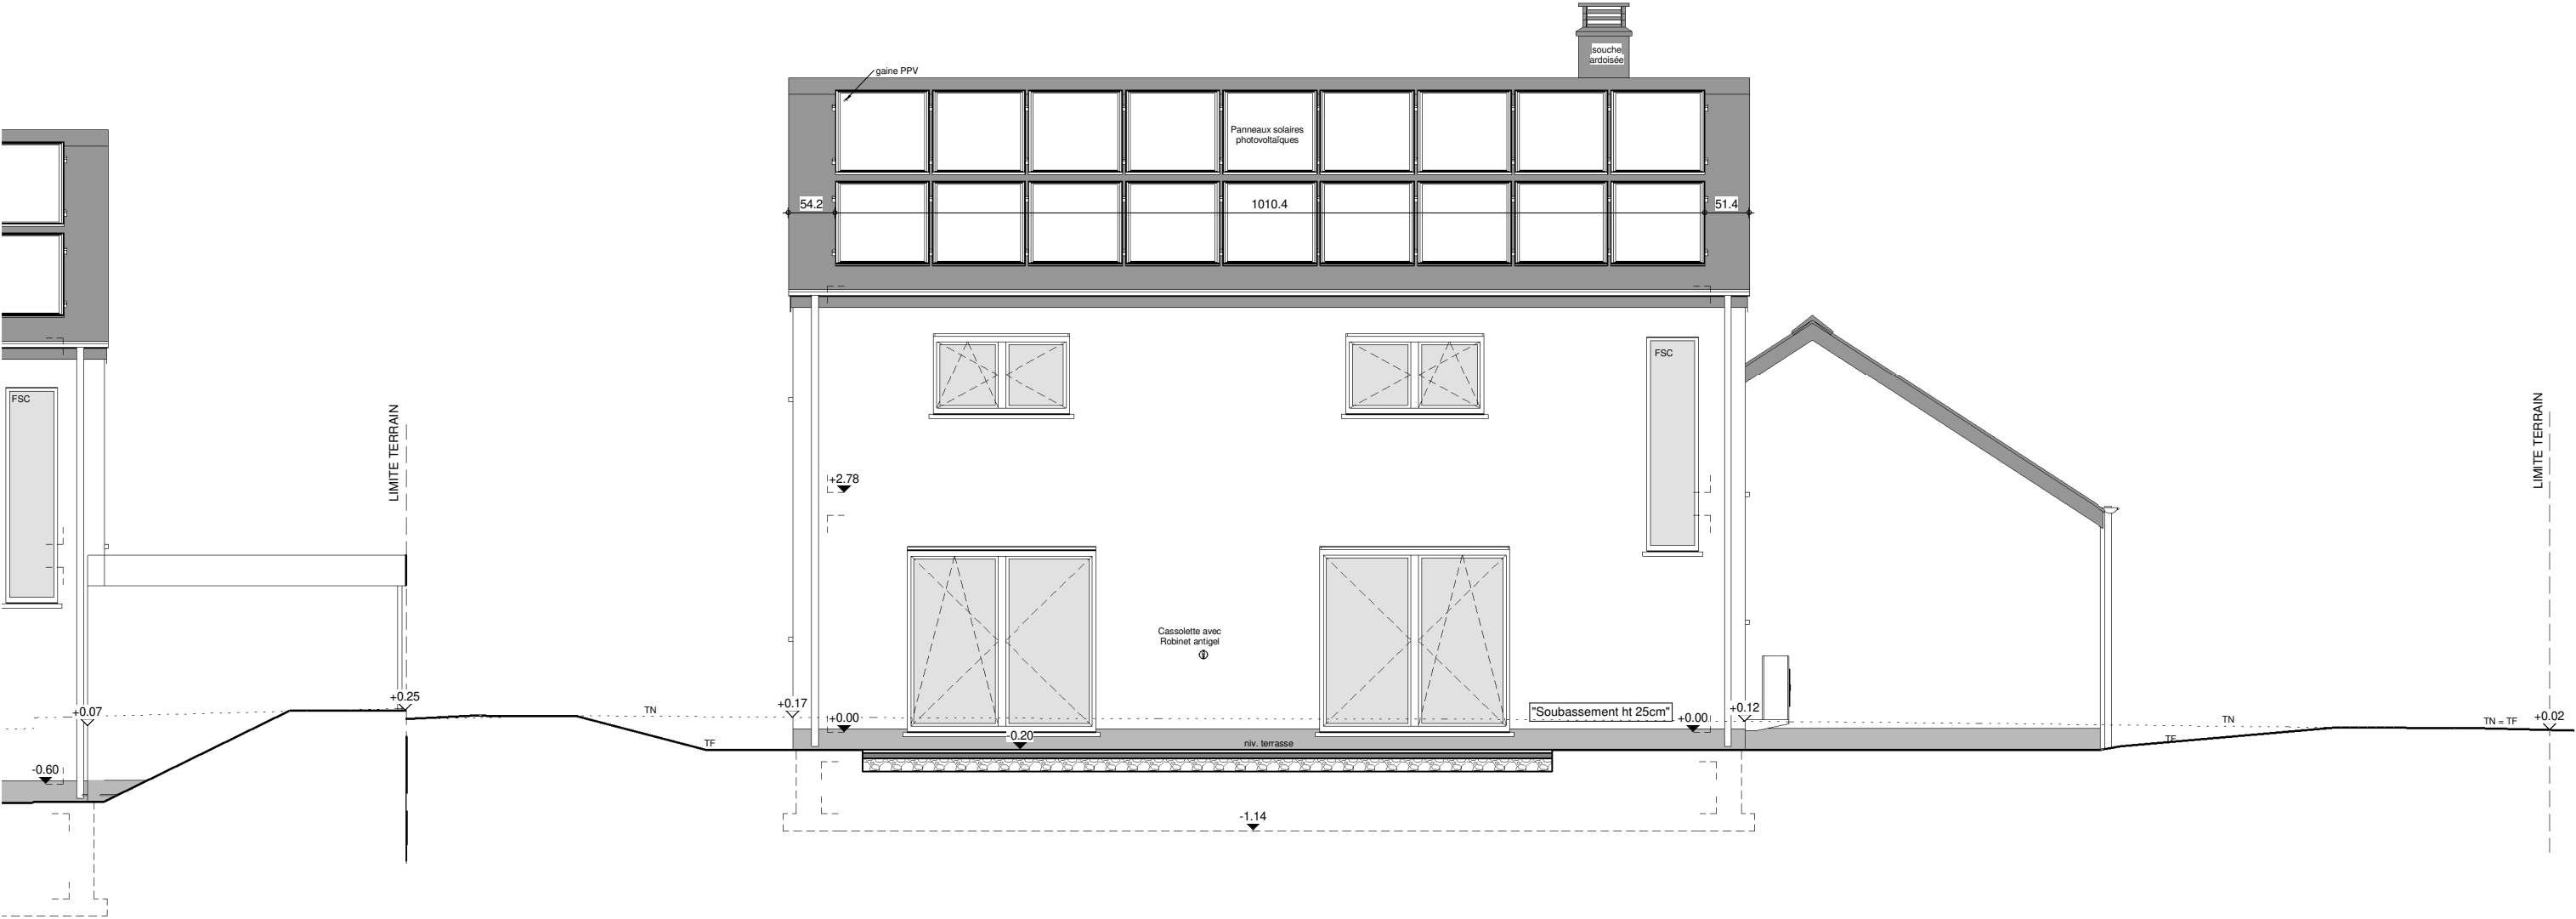

FACADE ARRIERE




AP01 - UN_42566-67/HEPA/DERE			
Date :	23/01/2023	Echelle :	1/75

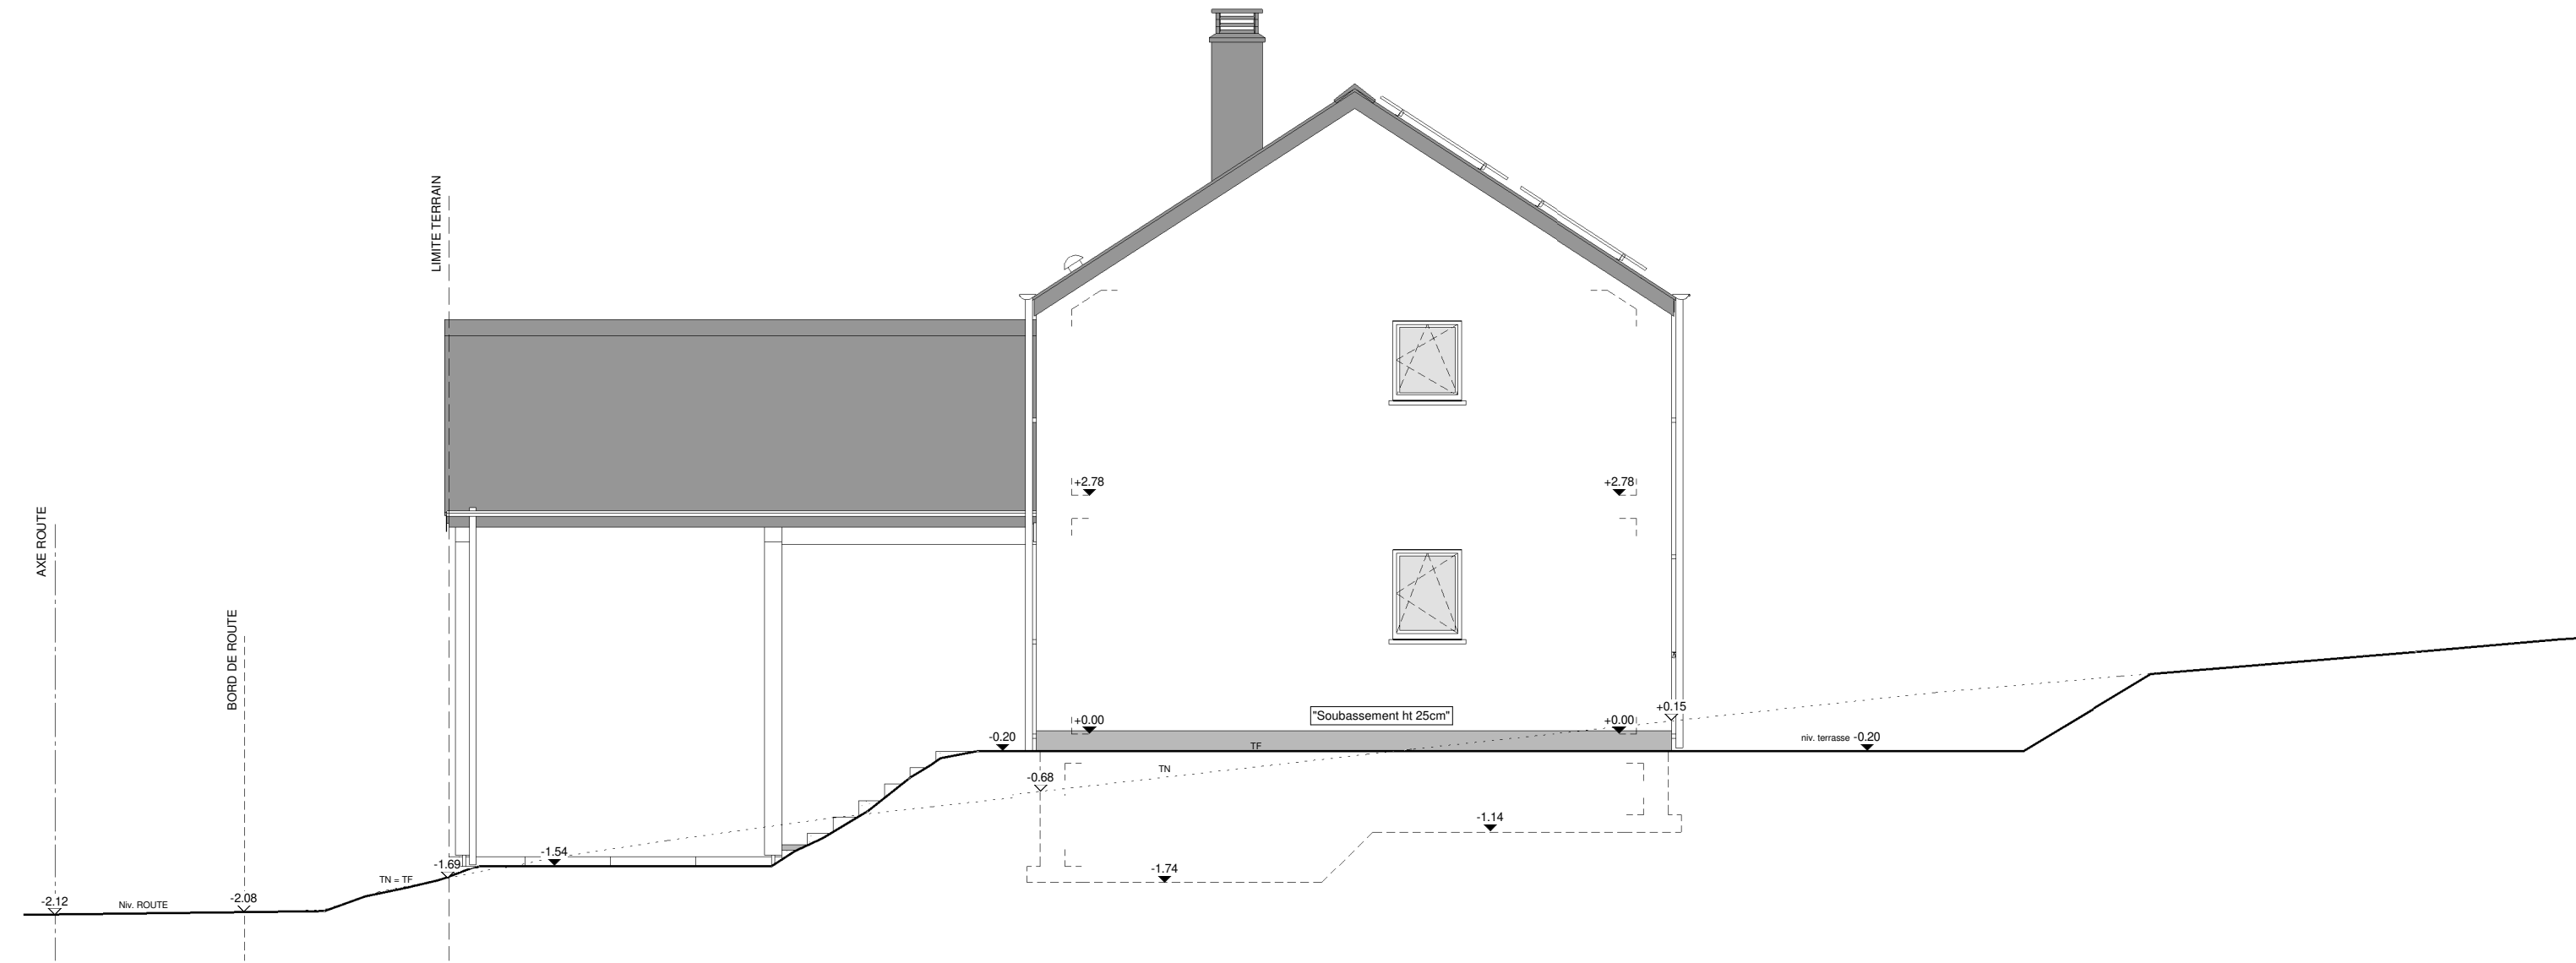

PIGNON DROIT



AP01 - UN_42566-67/HEPA/DERE			
Date :	23/01/2023	Echelle :	1/75

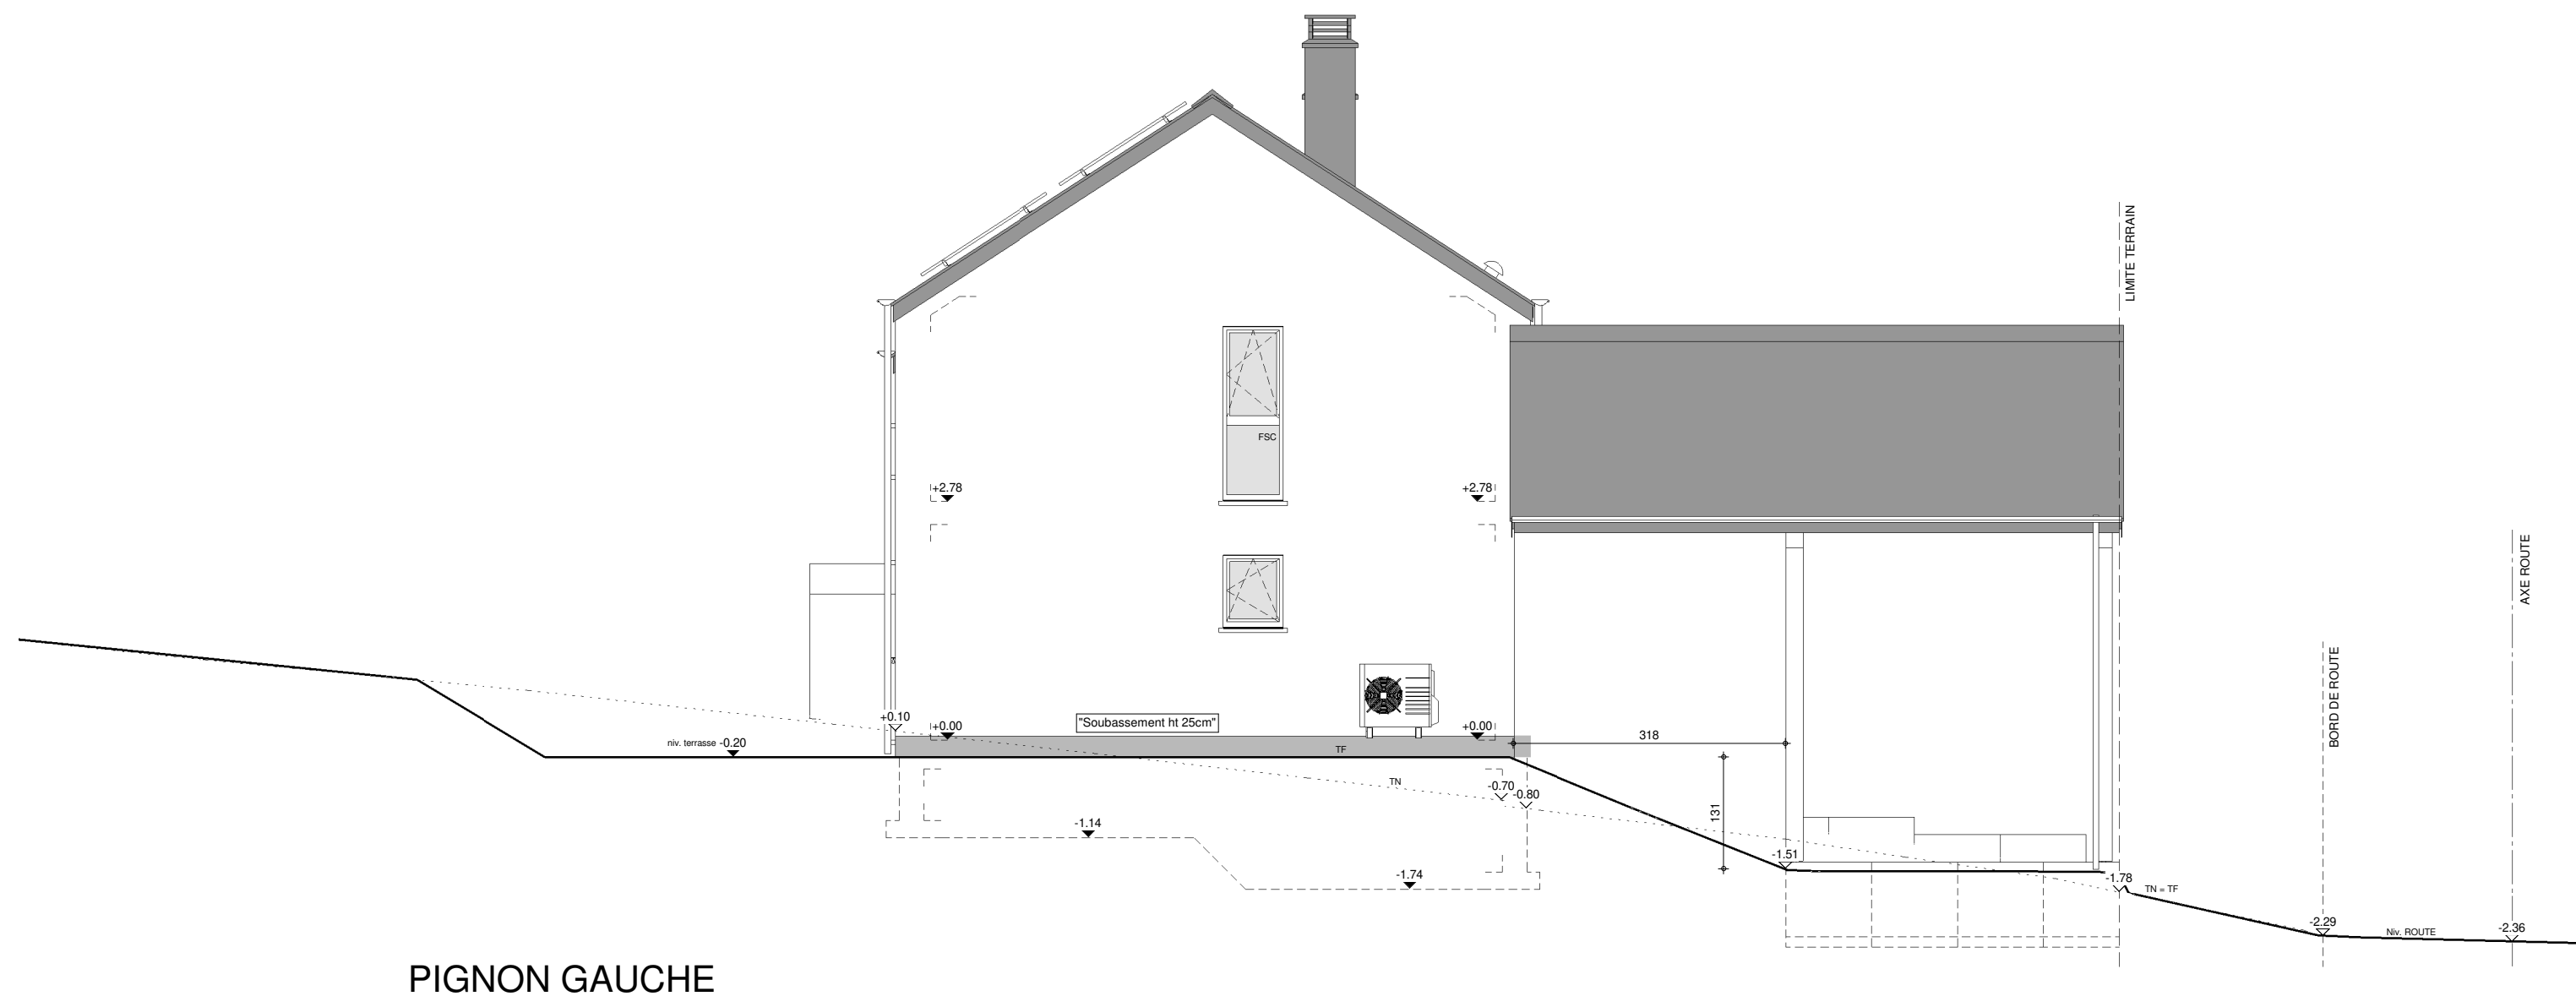

AP01 - UN_42566-67/HEPA/DERE			
Date :	23/01/2023	Echelle :	1/75