




SOUS-SOL

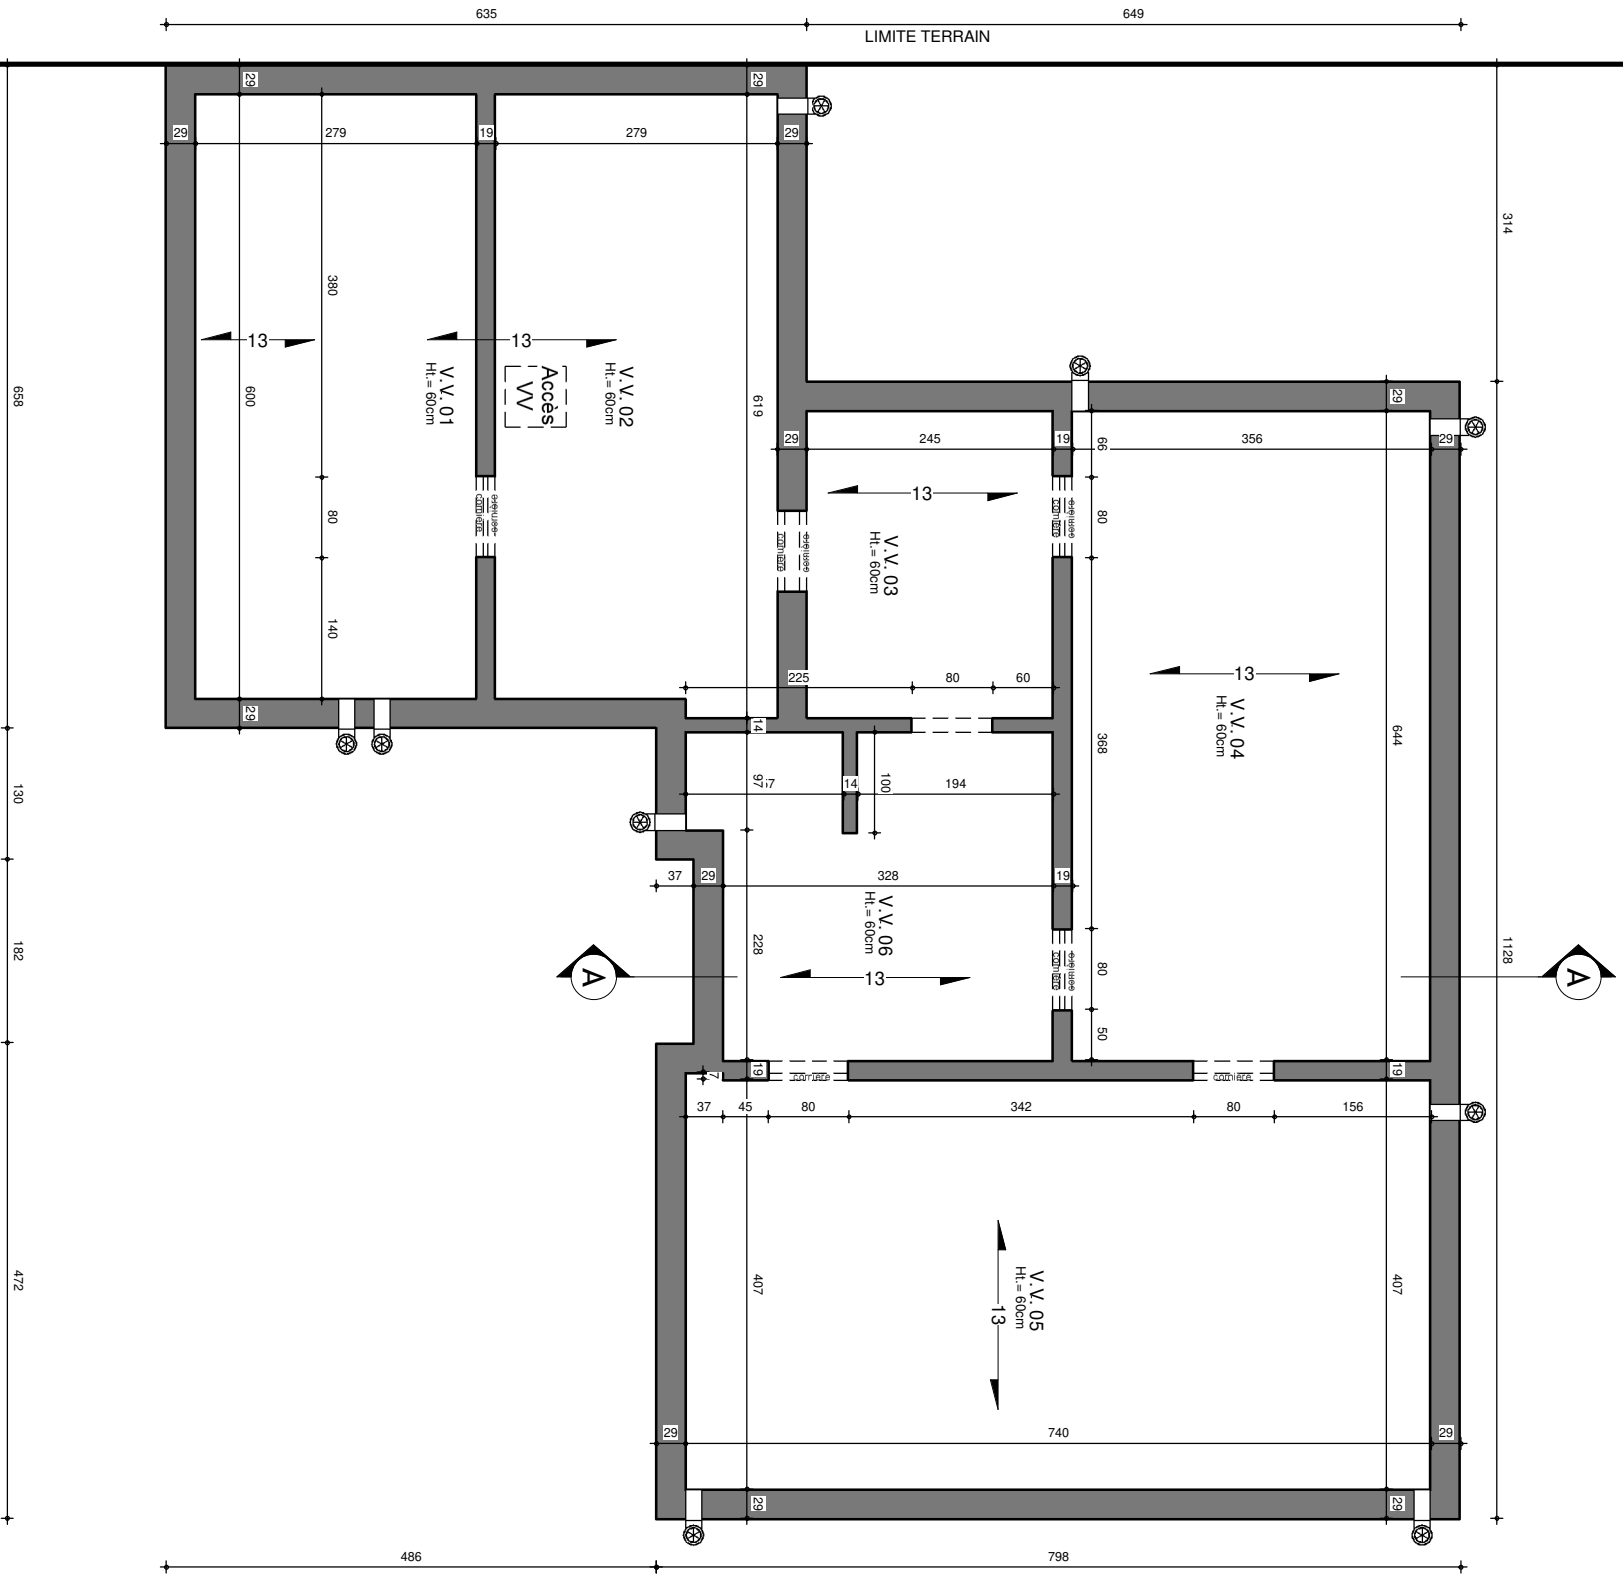


Date :	09/02/2021	Echelle :	1/75
AP-2021-068			


REZ-DE-CHAUSSEE

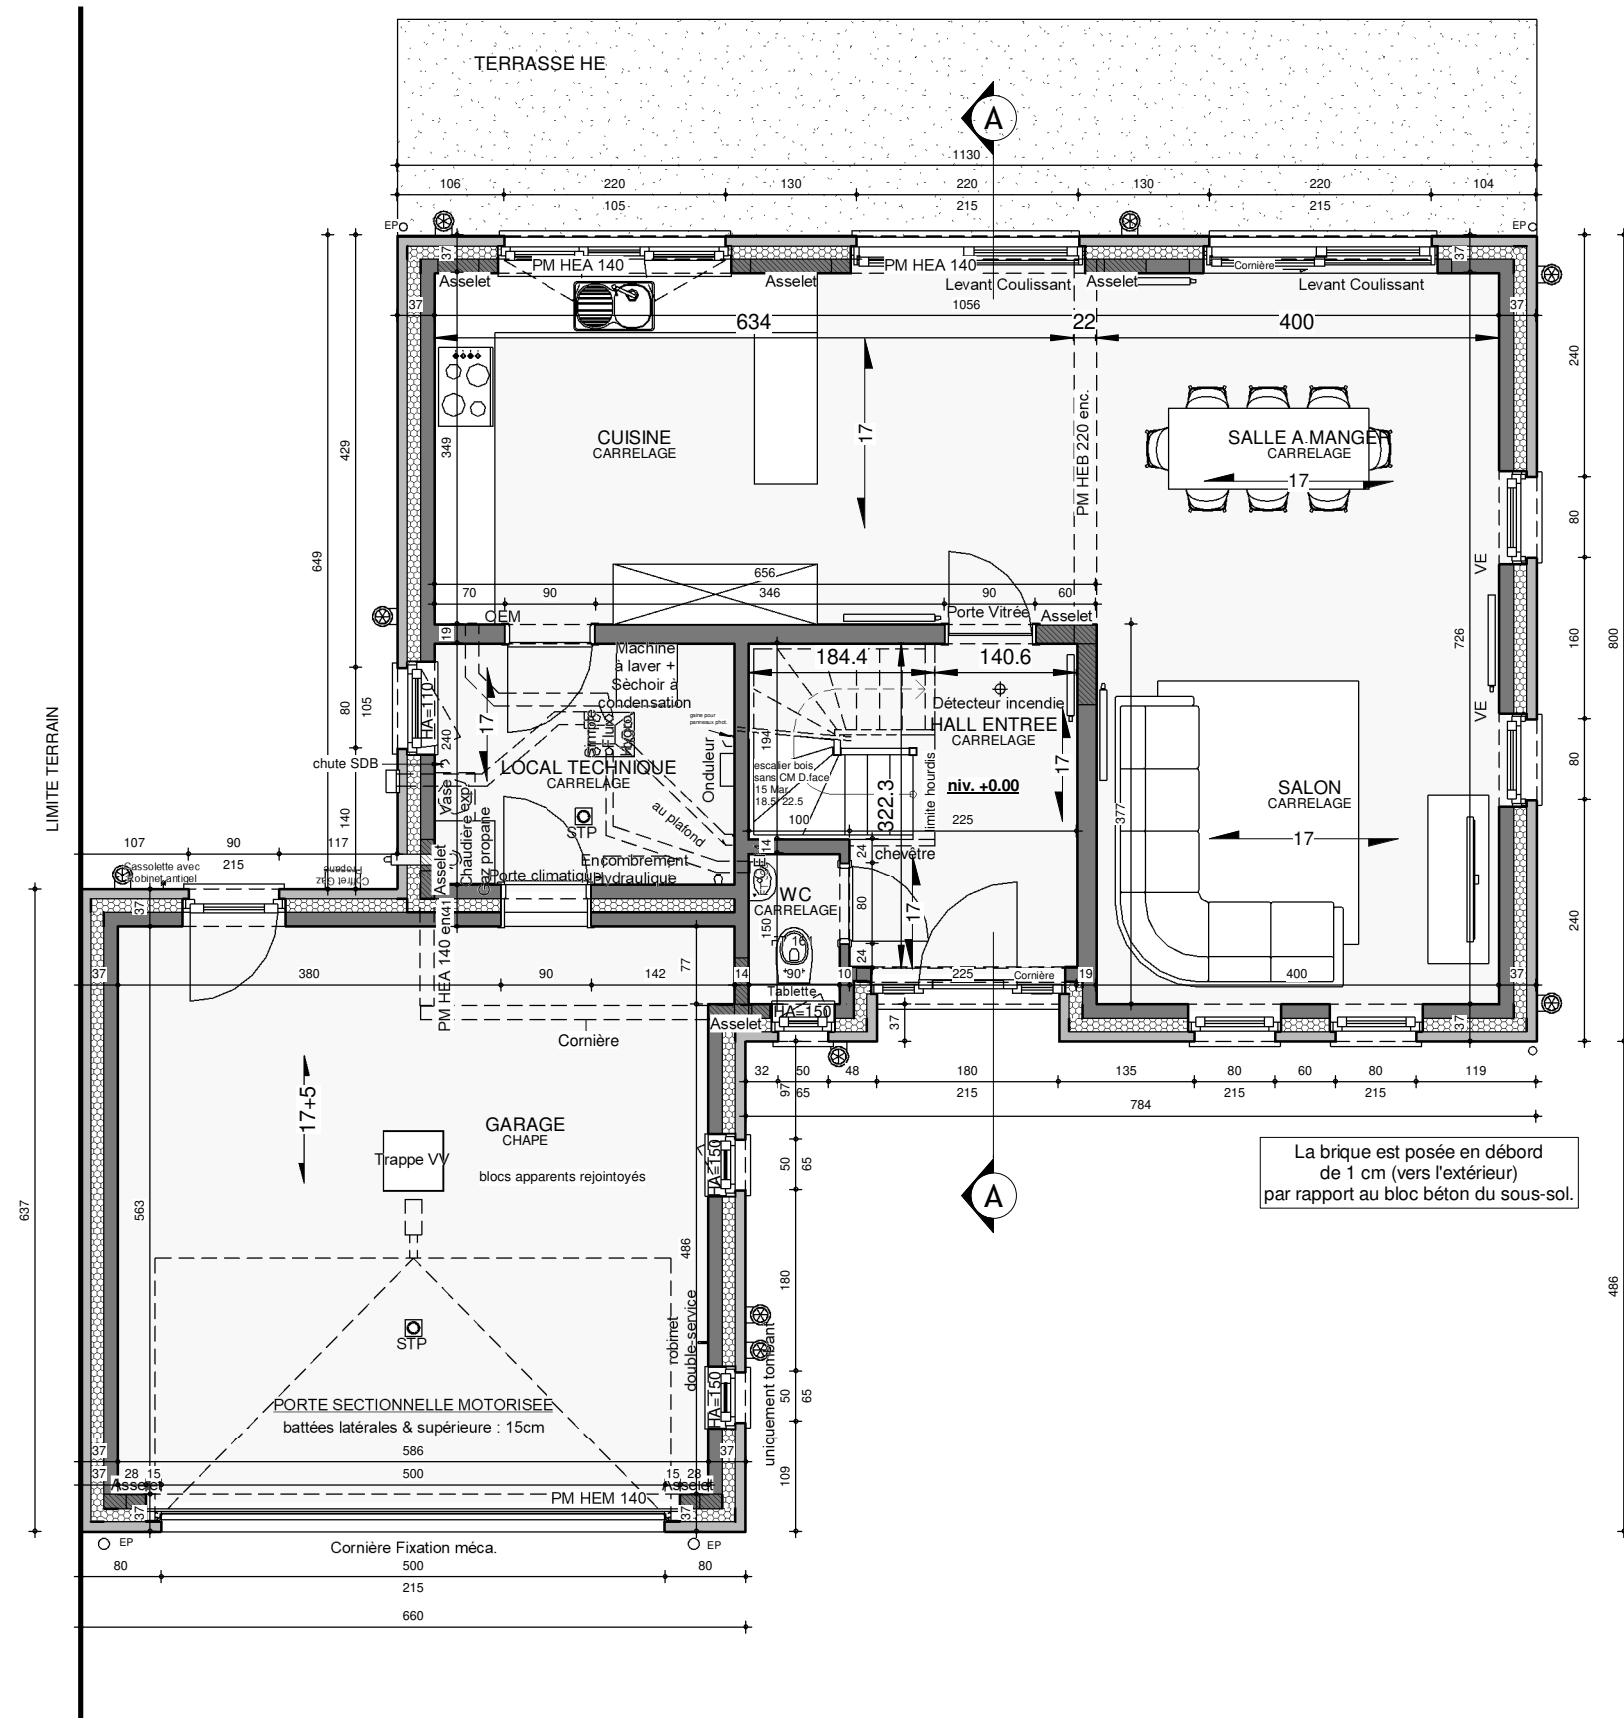

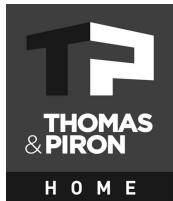


LIMITE TERRAIN

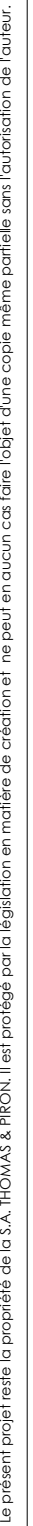


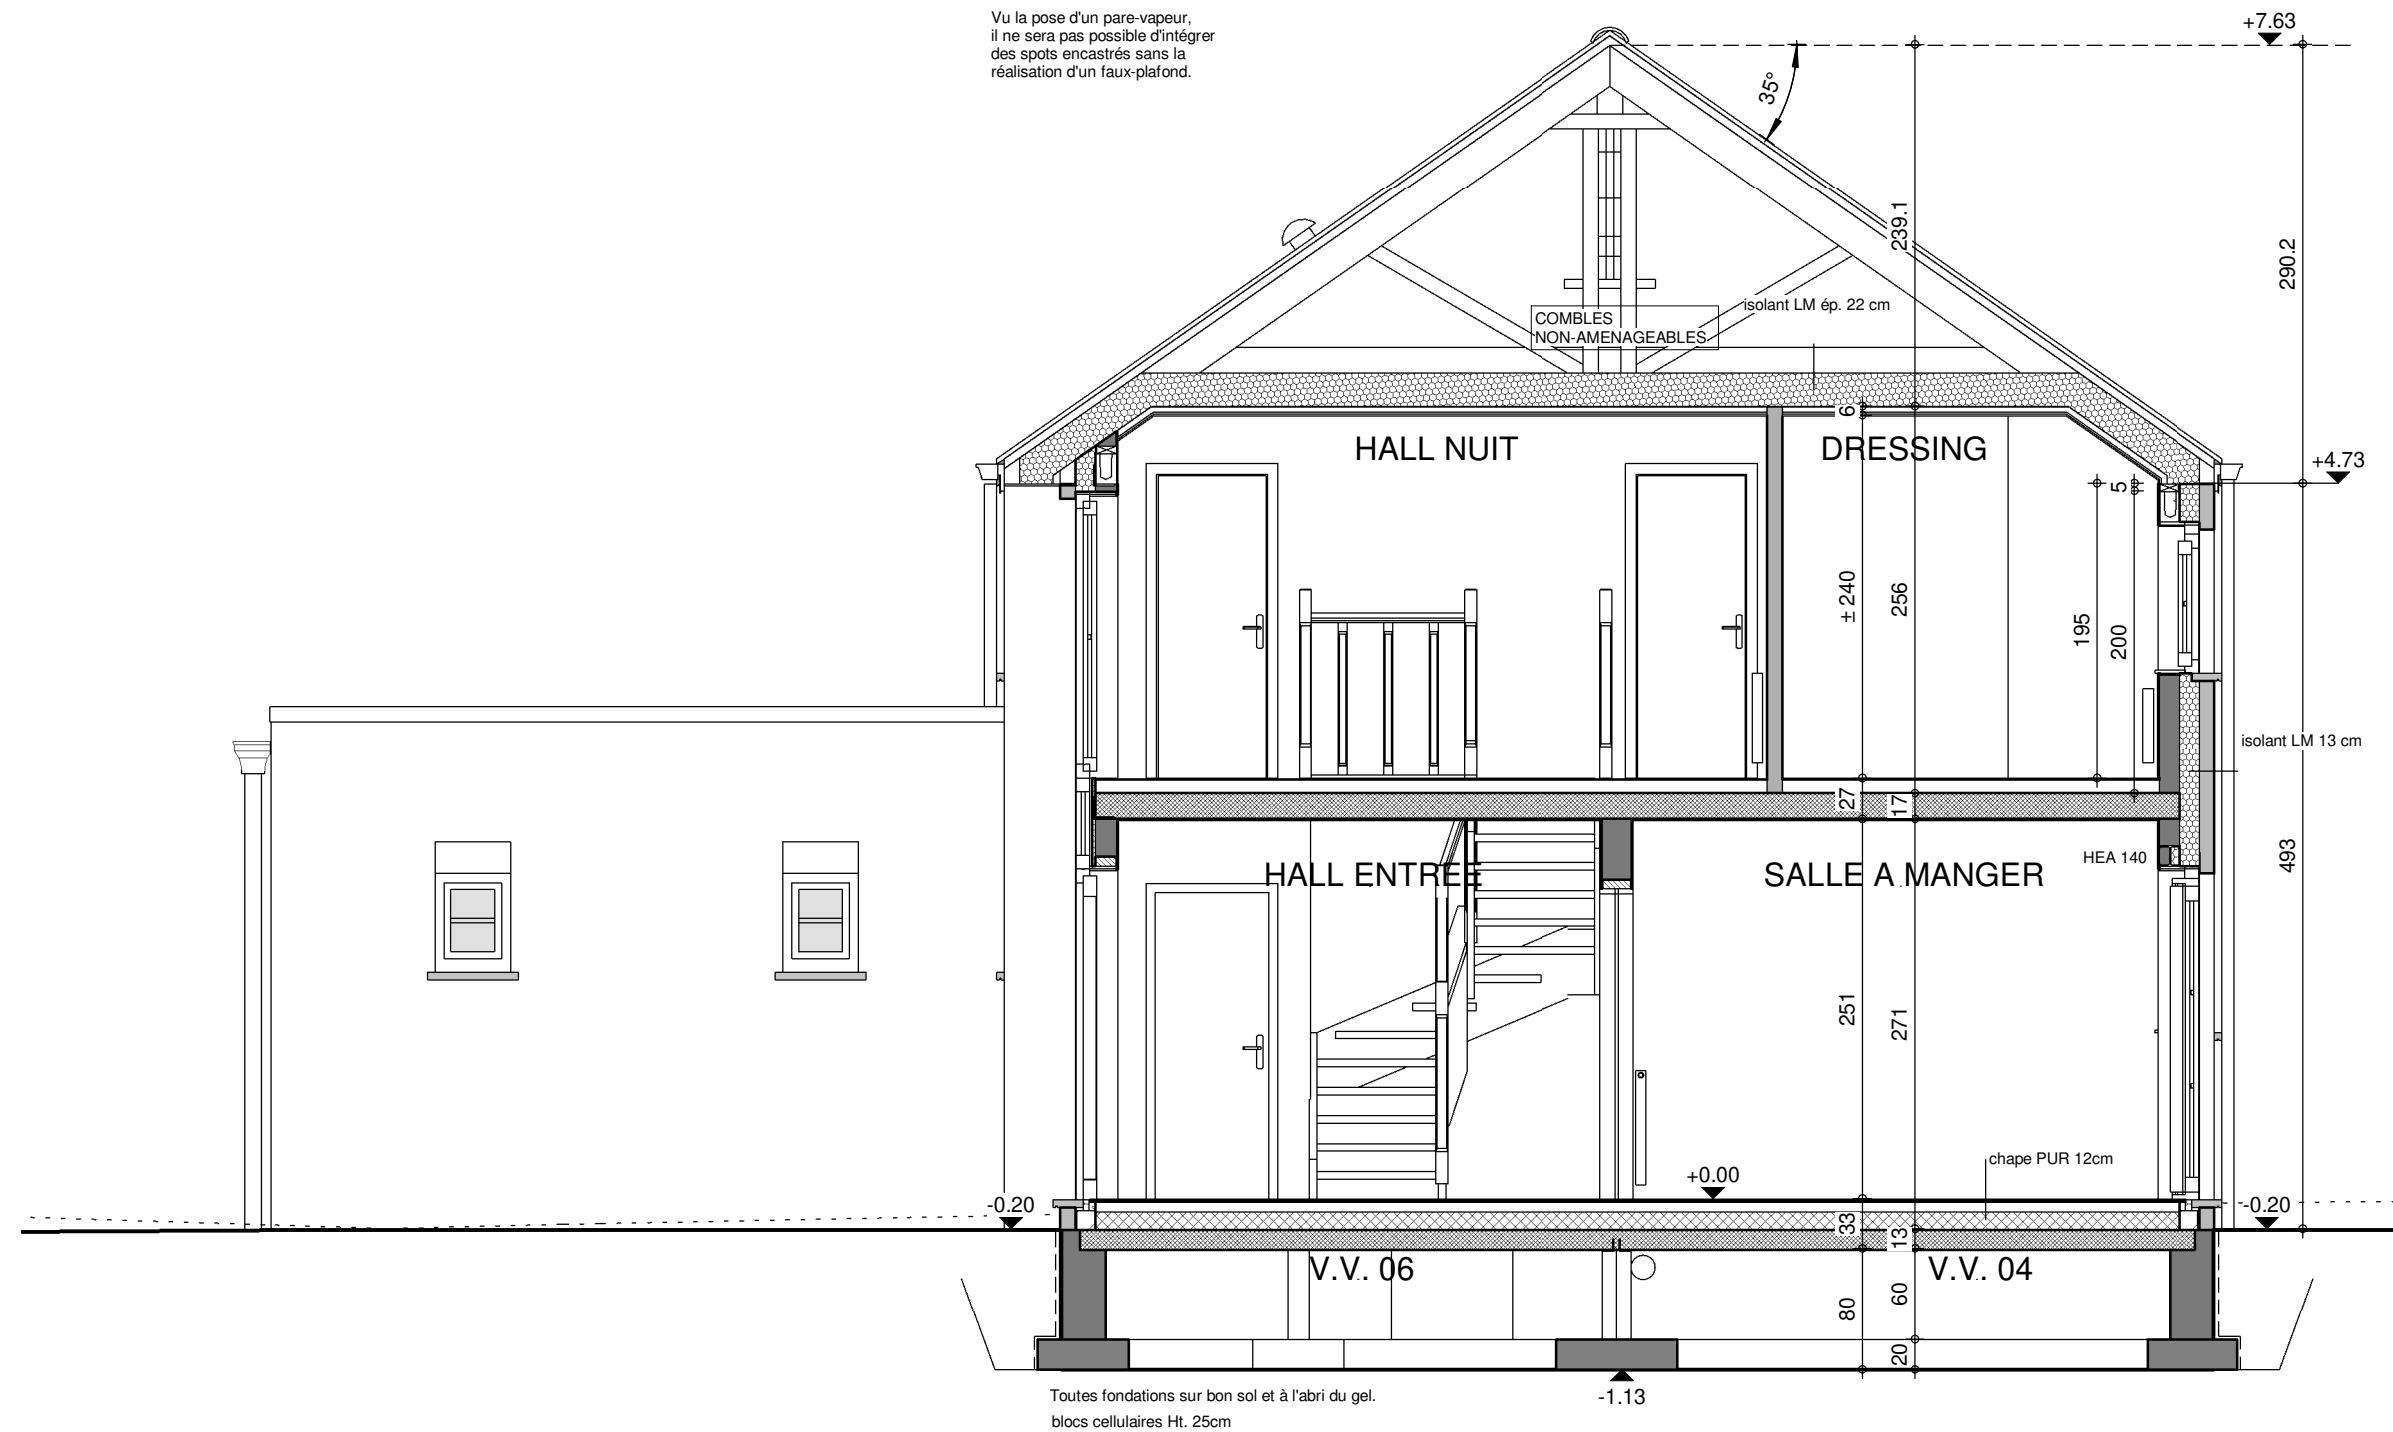

COUPE AA

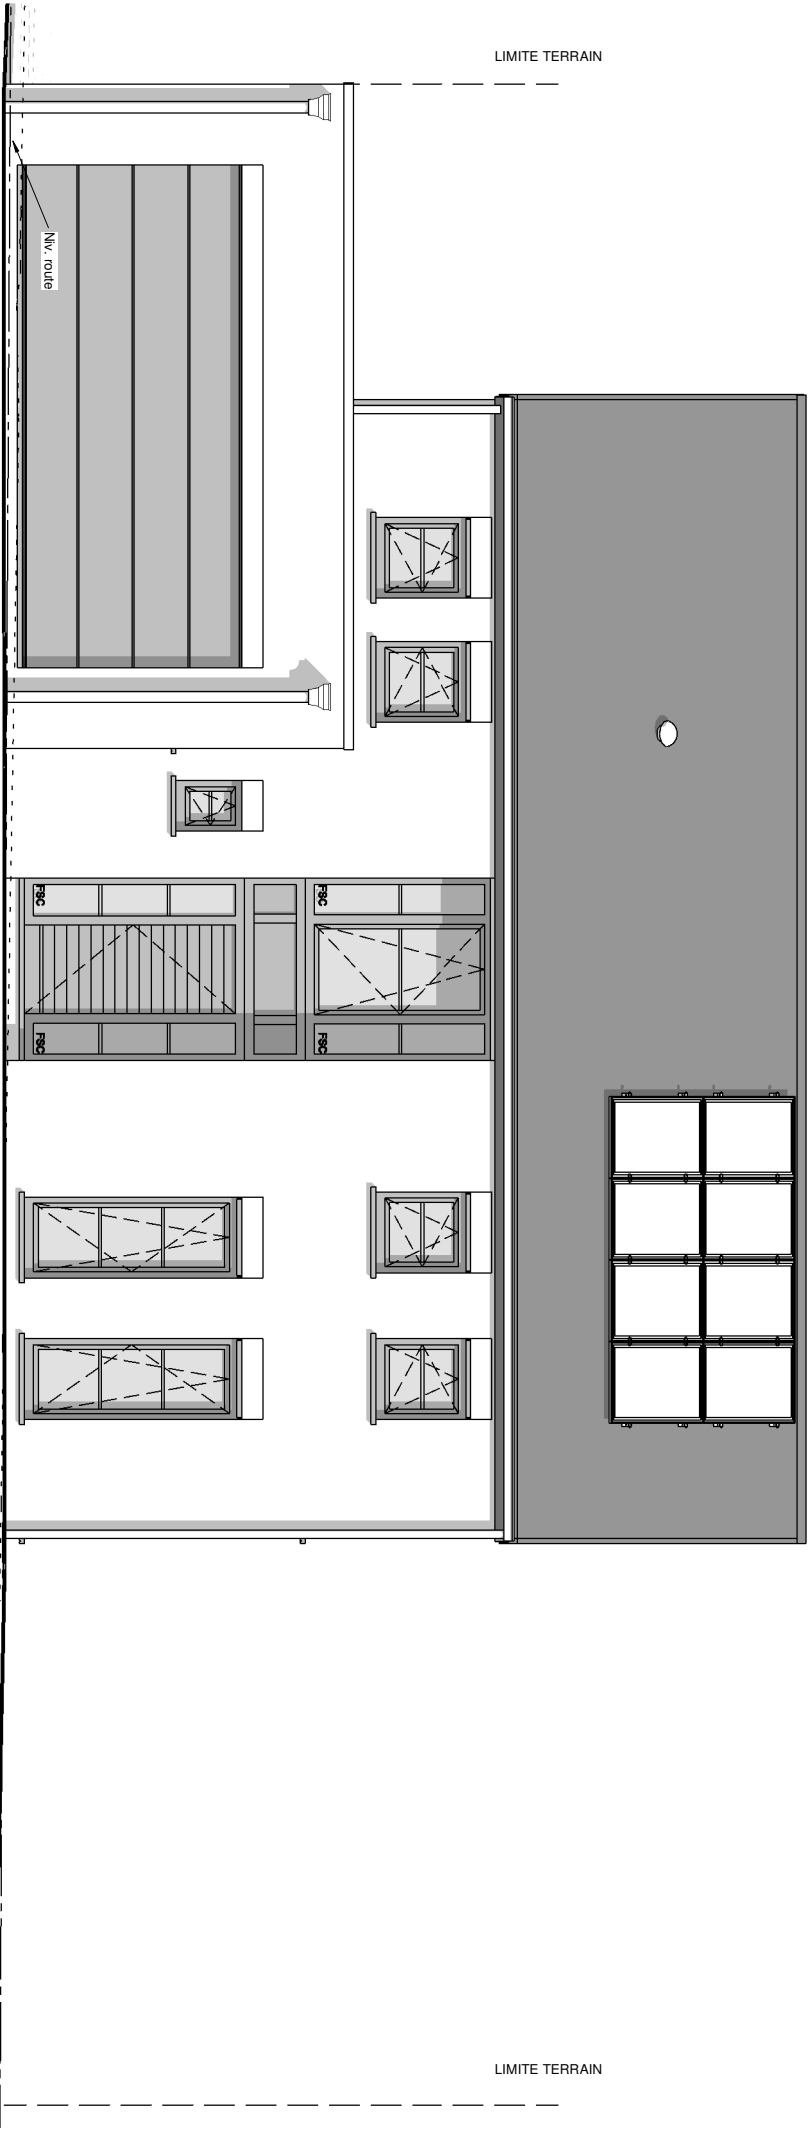


FACADE AVANT

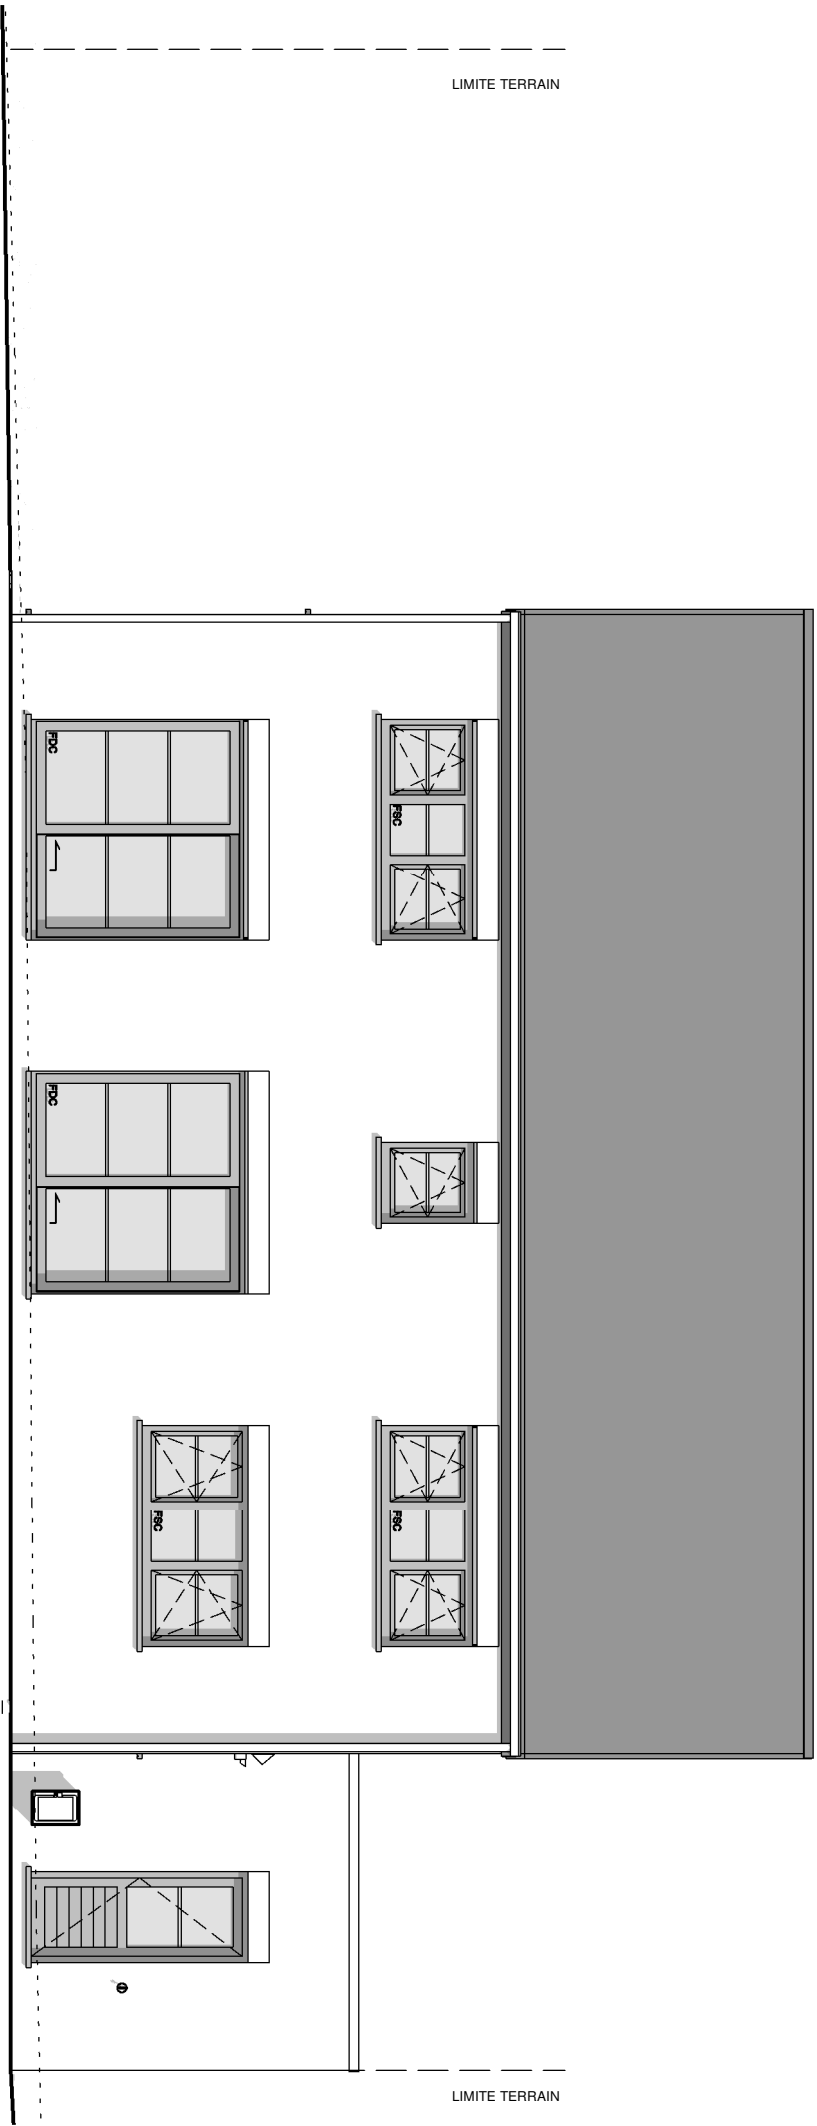


FACADE ARRIERE

AP-2021-068		
Date :	09/02/2021	Echelle :
		1/75


PIGNON GAUCHE

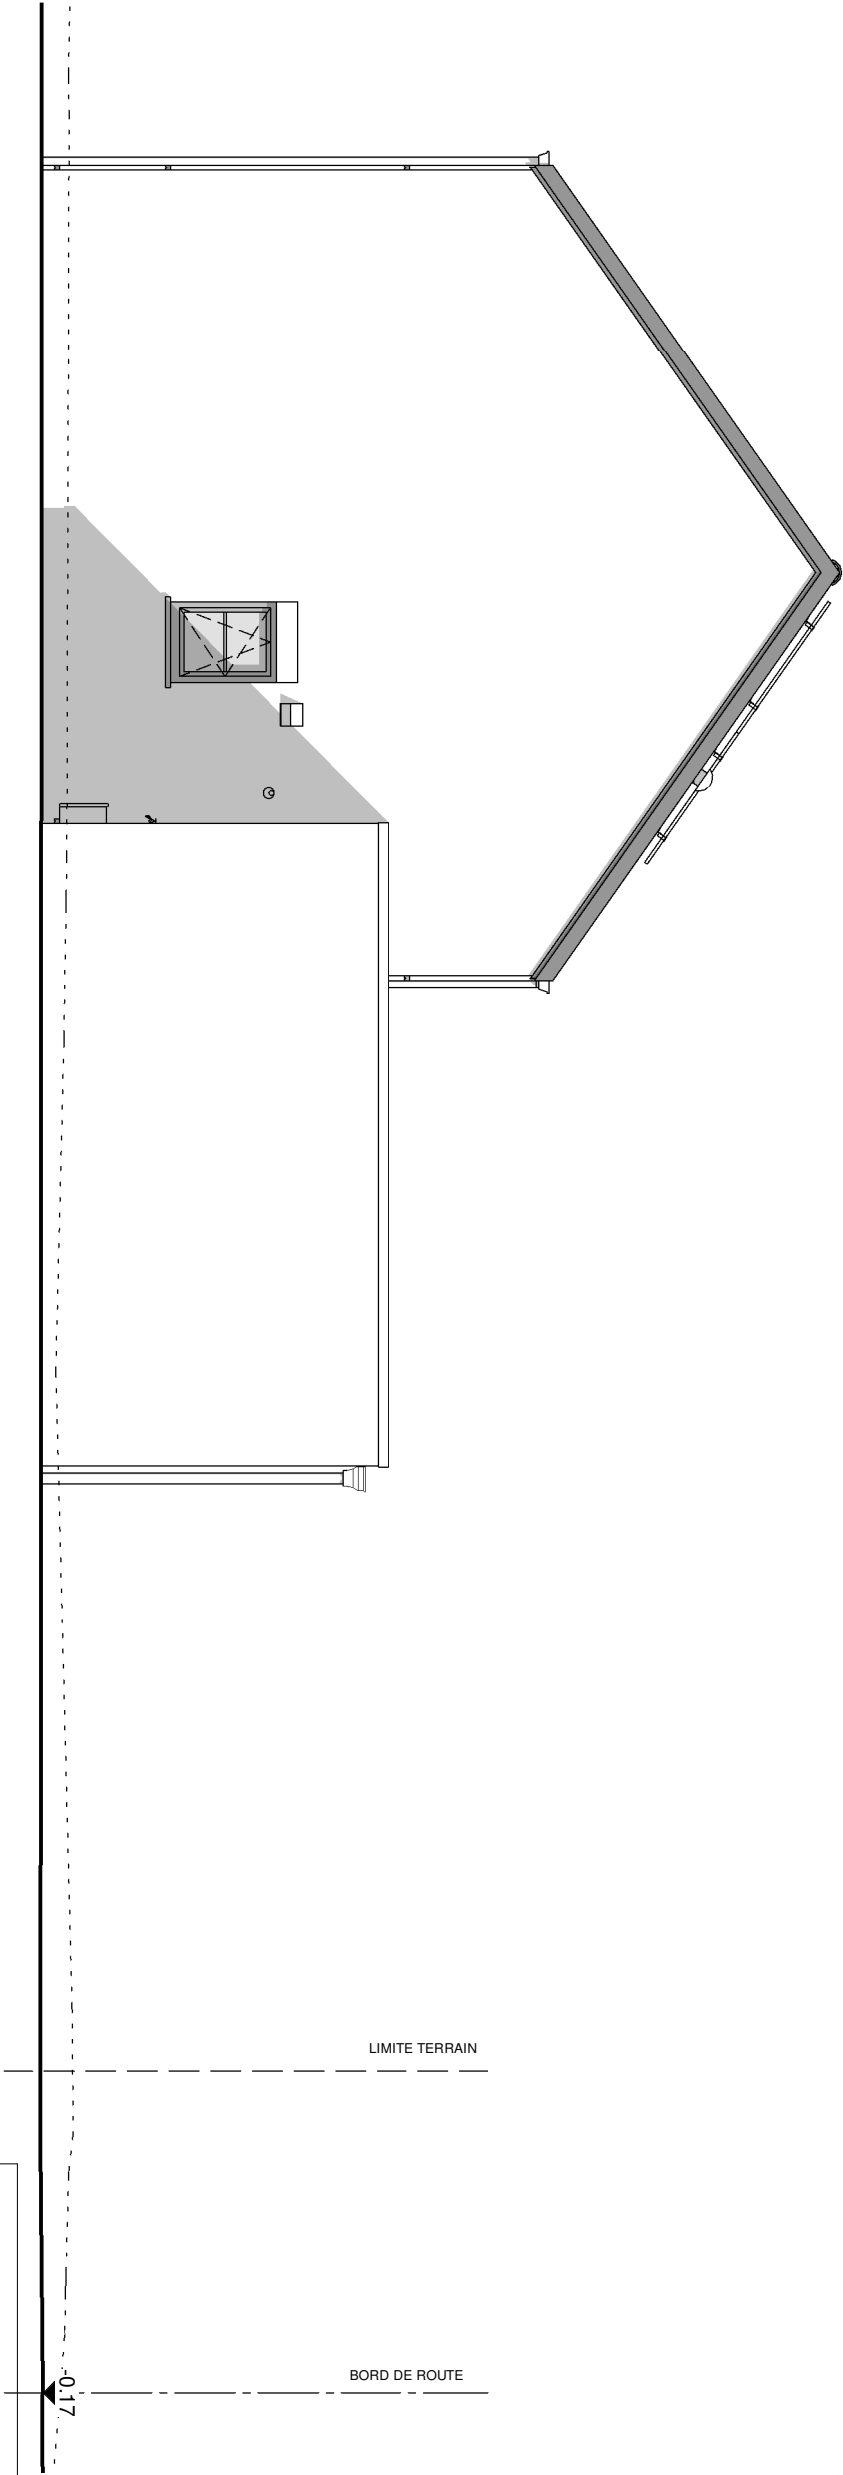


PIGNON DROIT

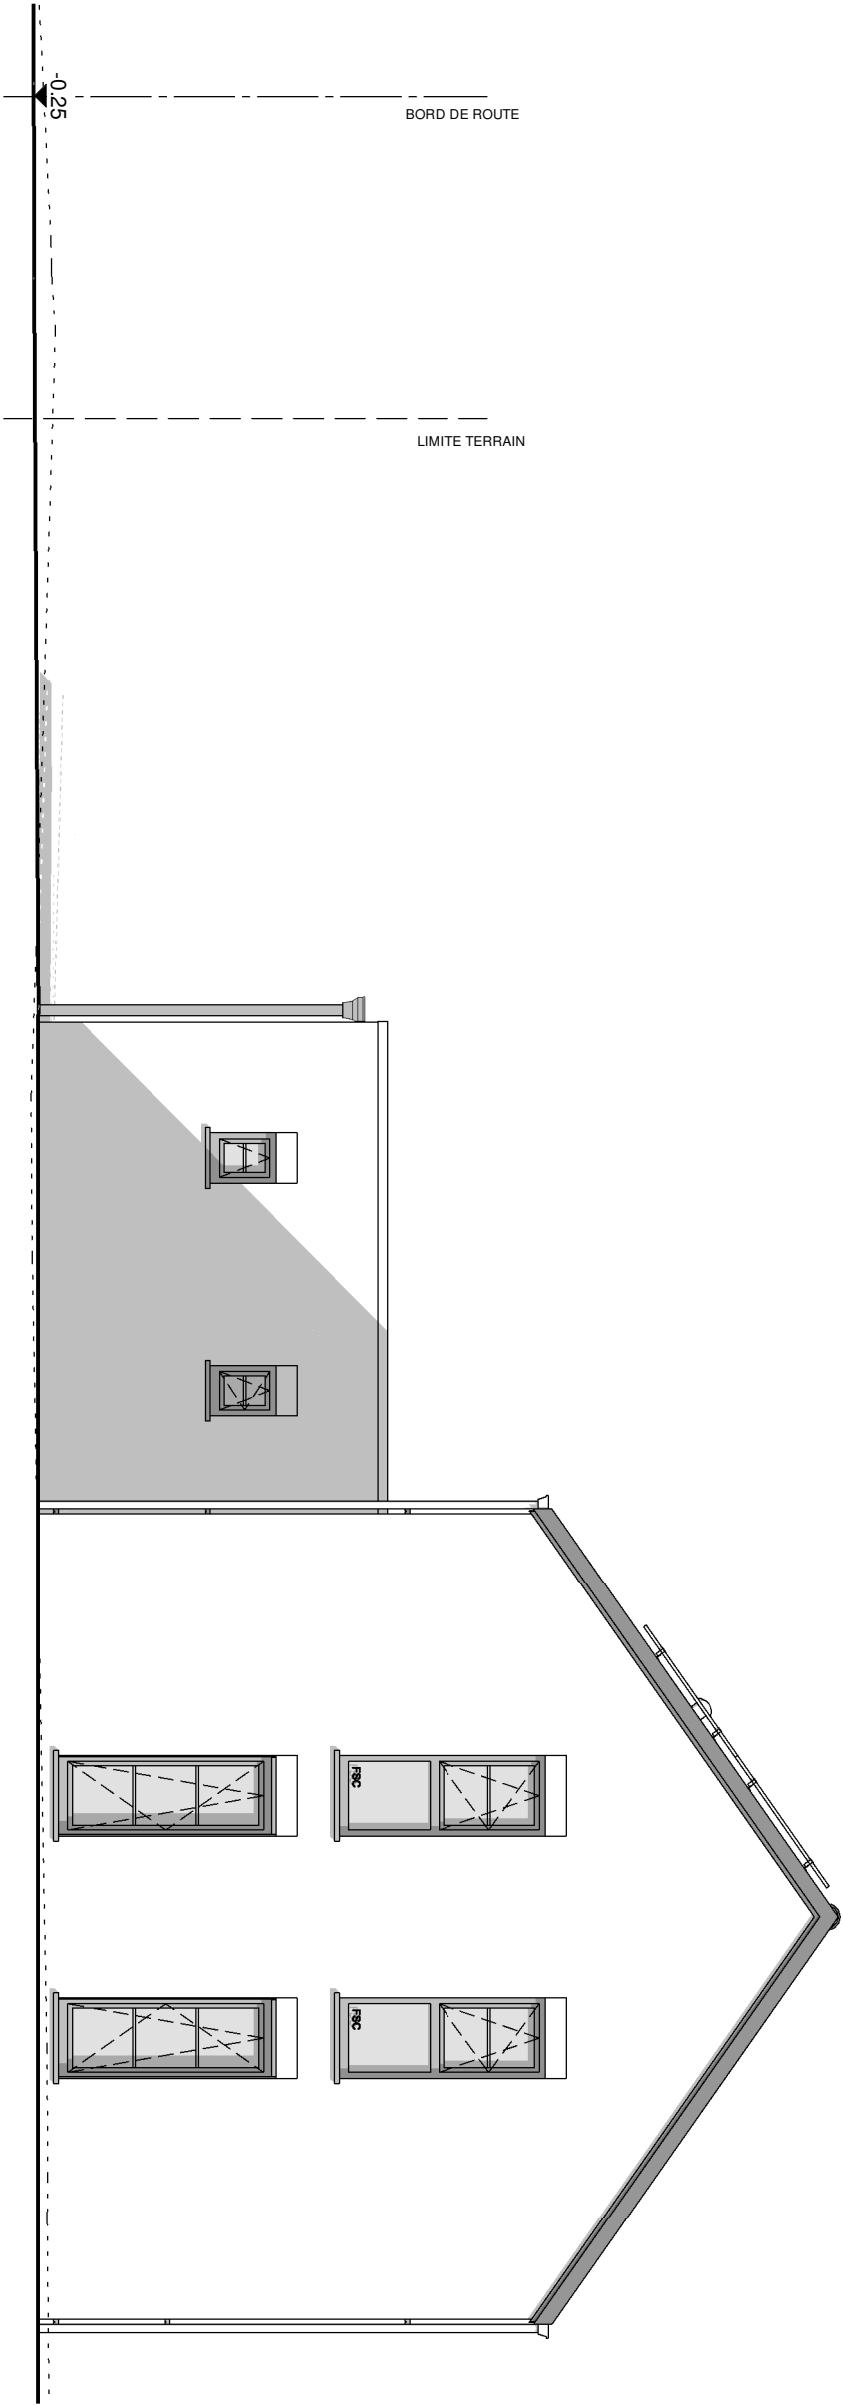



AP-2021-068		
Date :	09/02/2021	Echelle :
		1/75

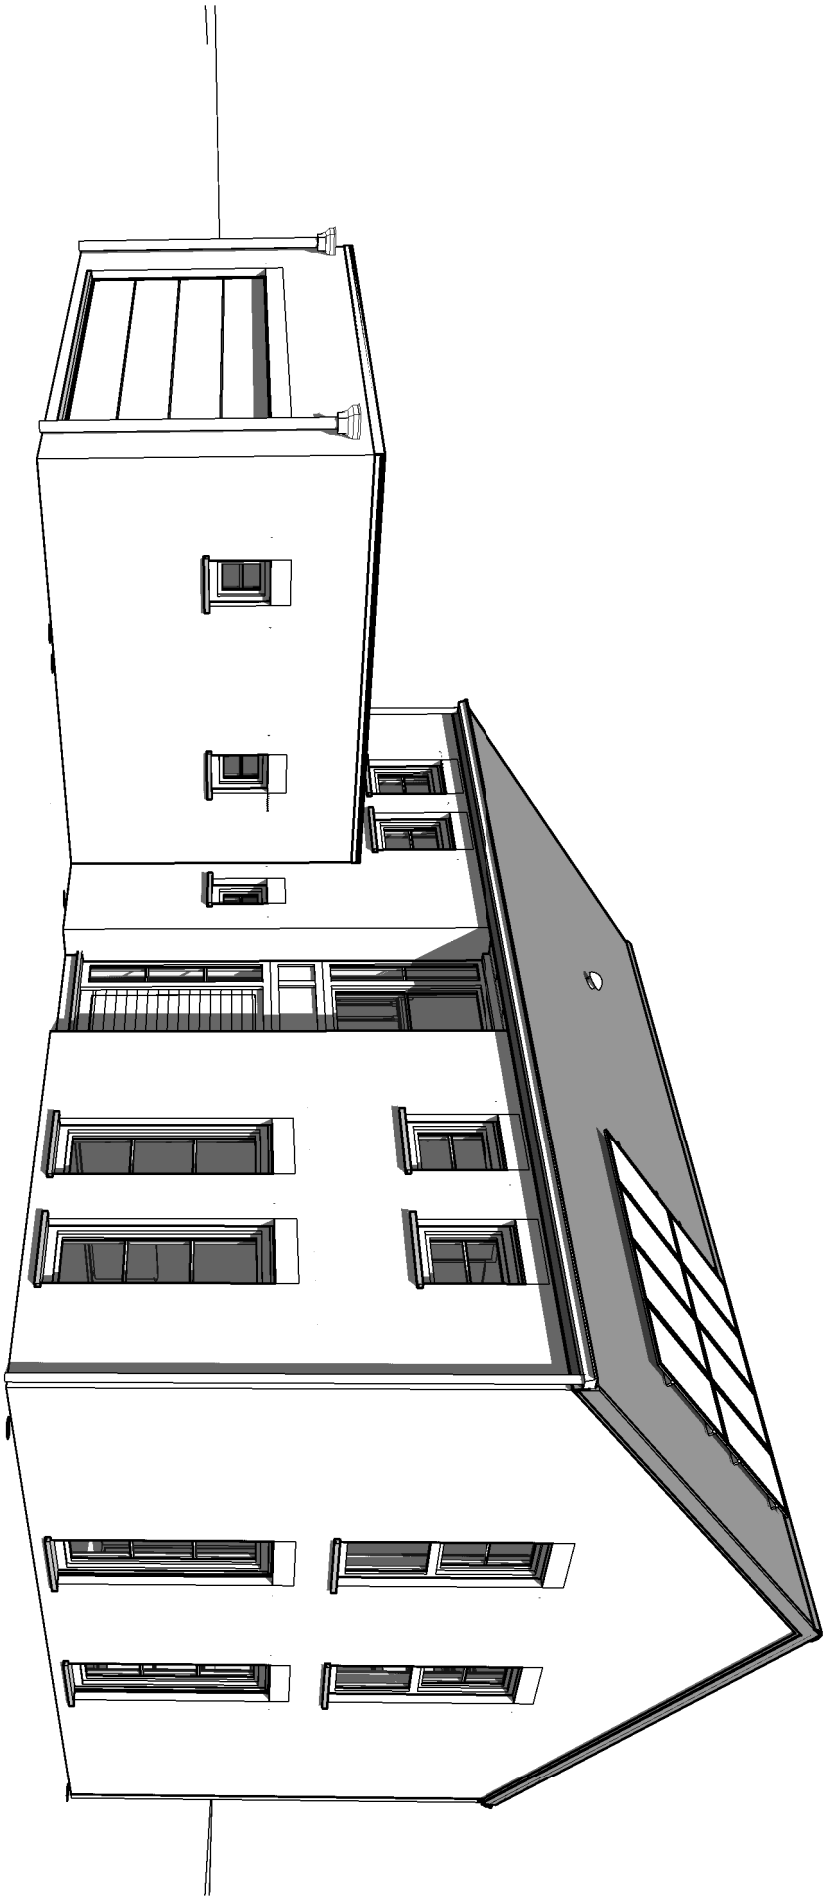

Avant Droit

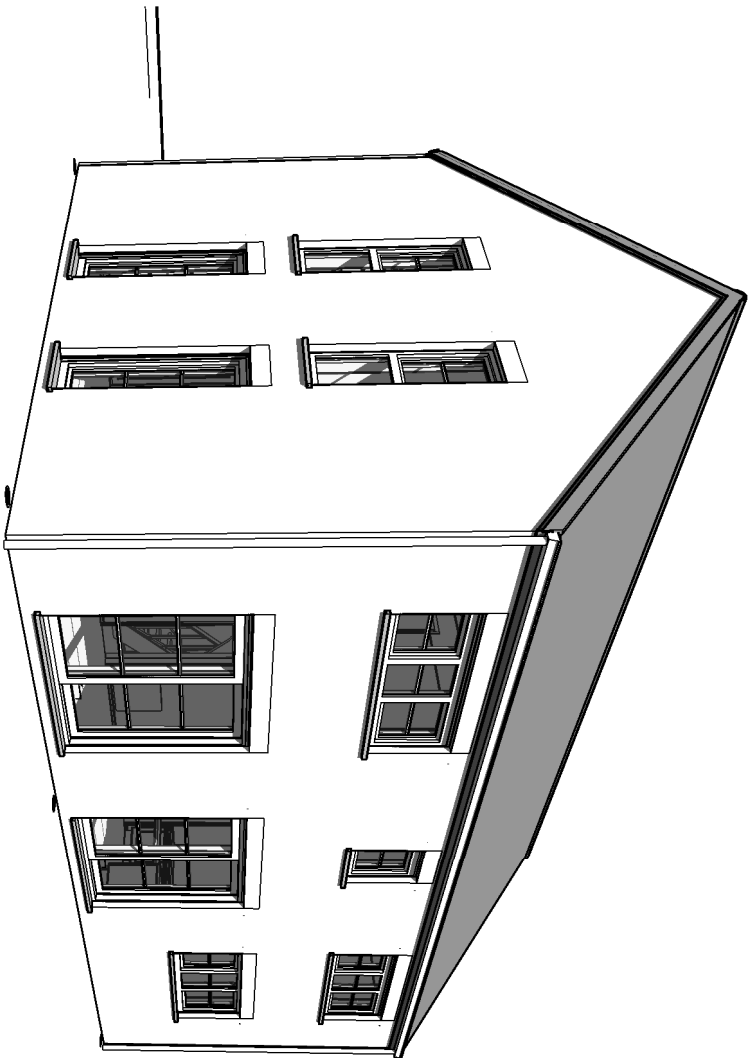

Arrière gauche

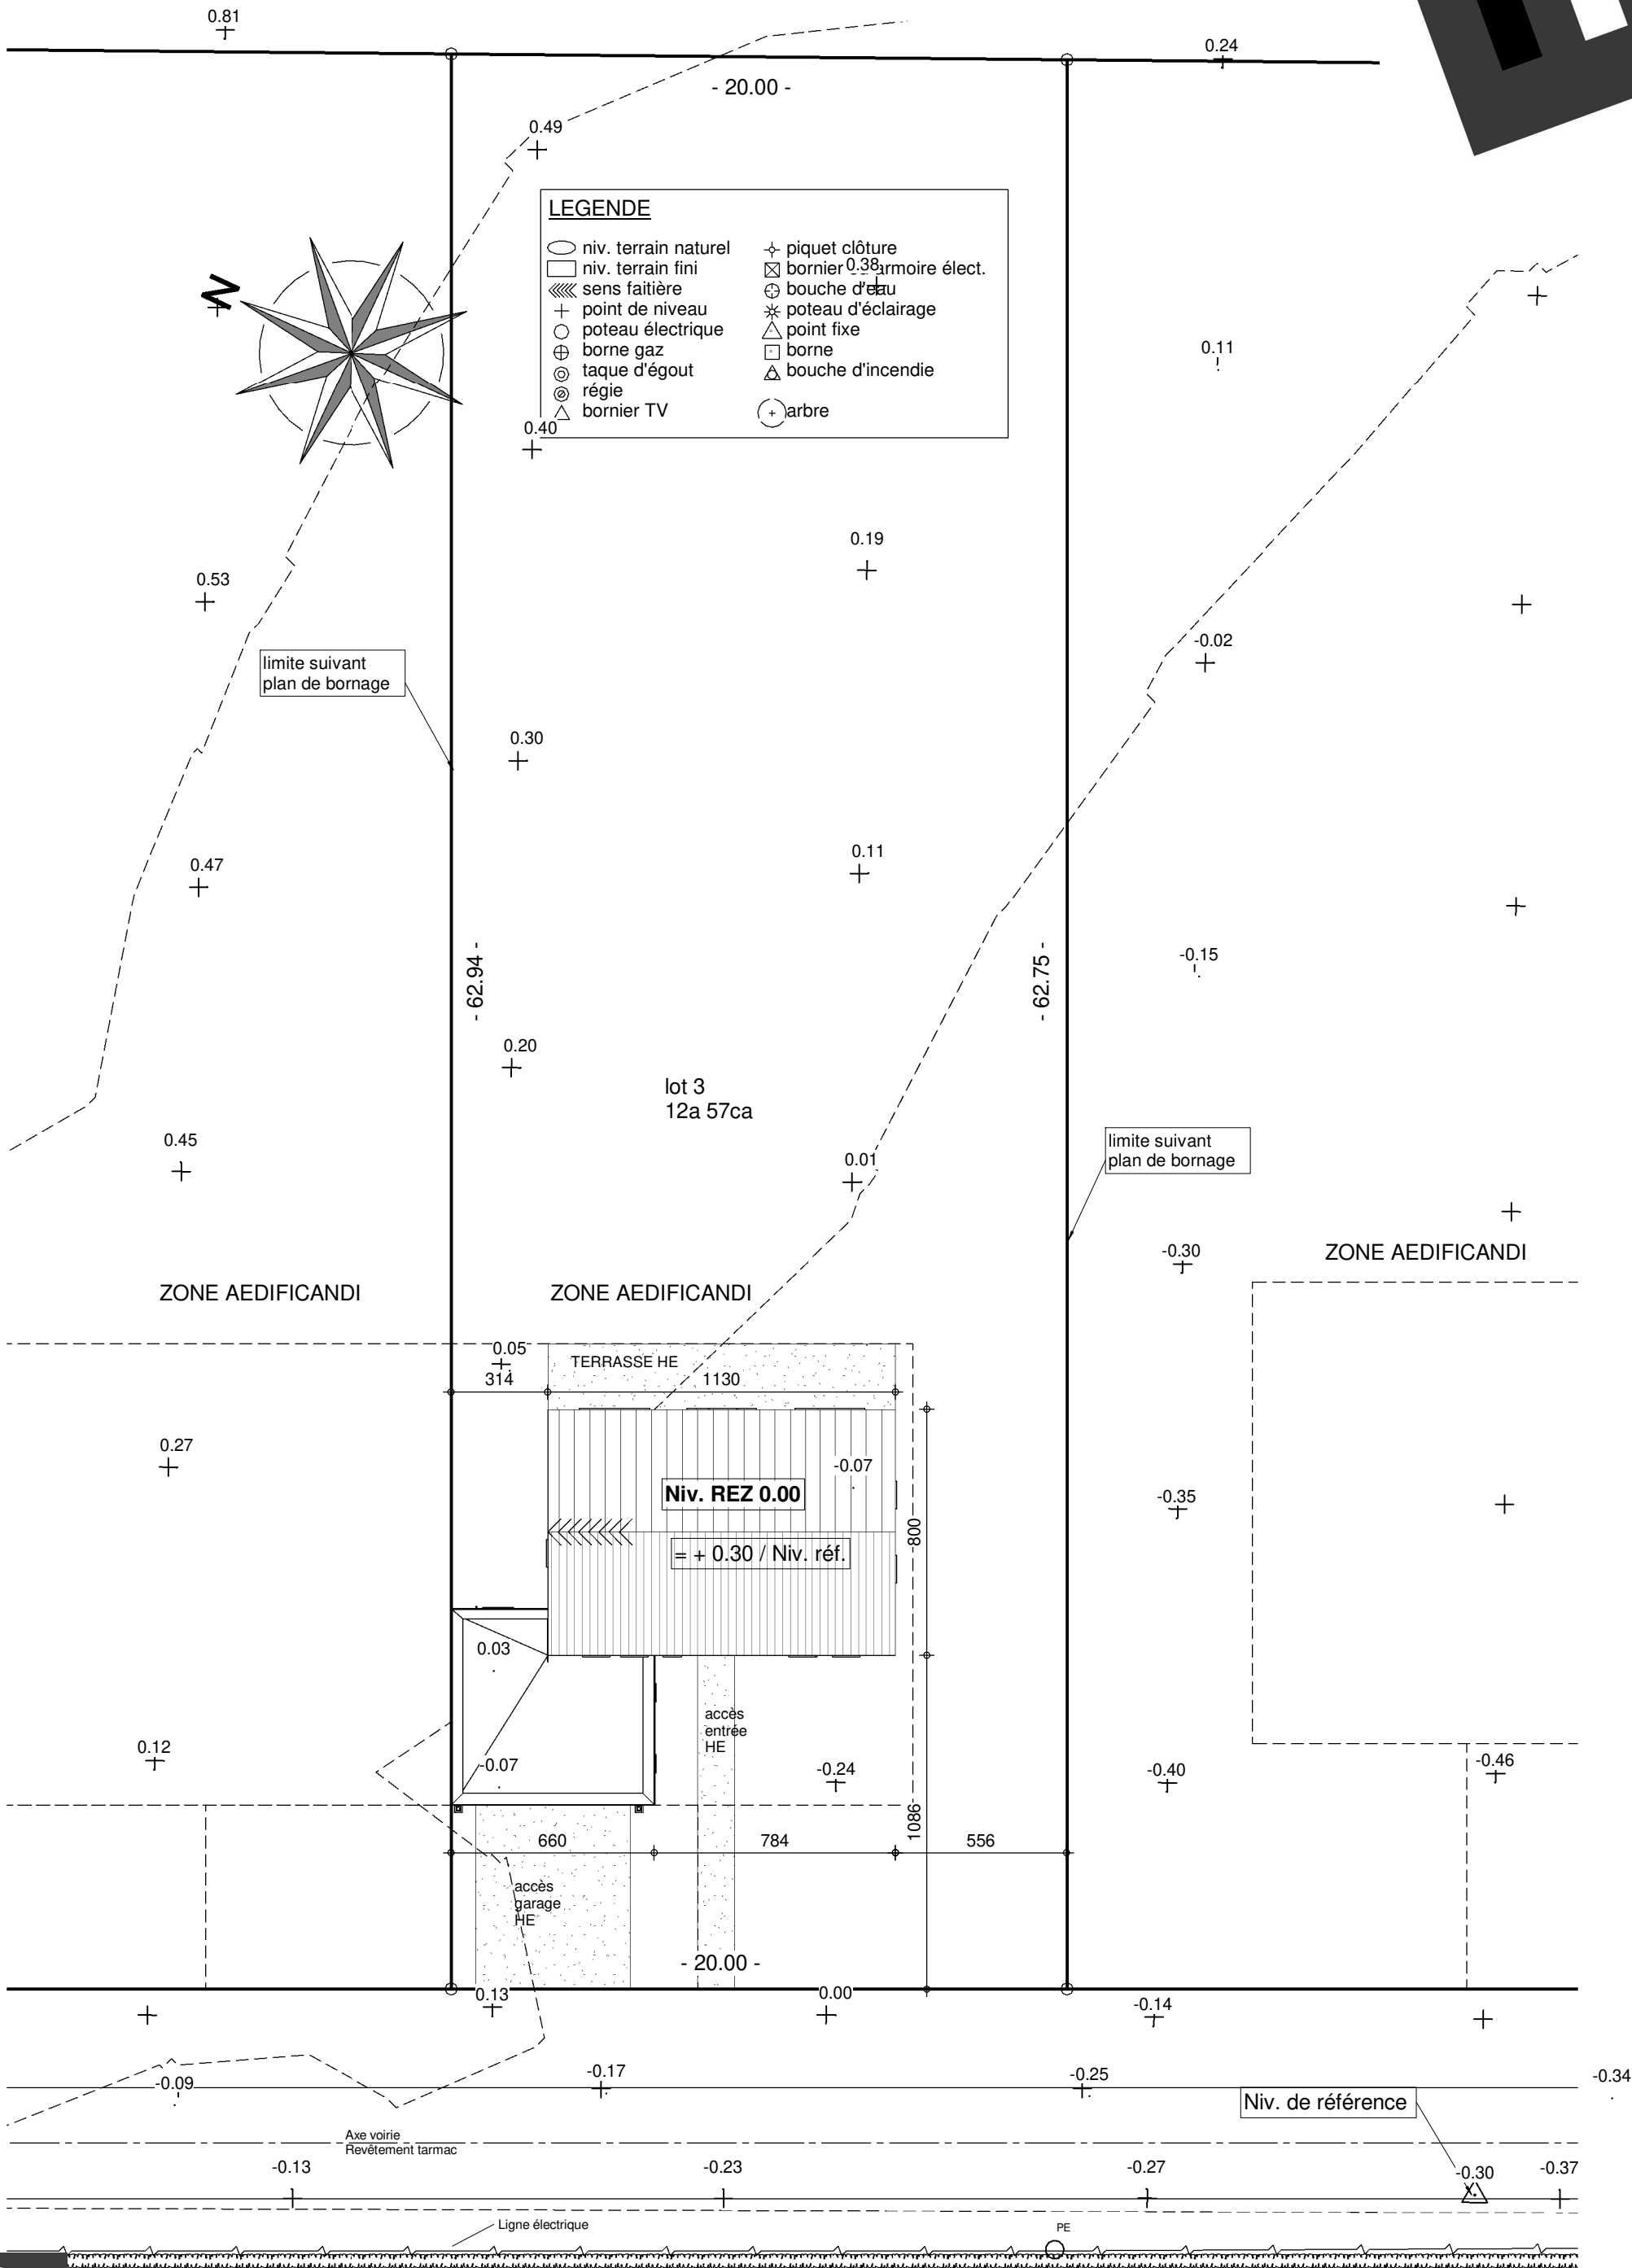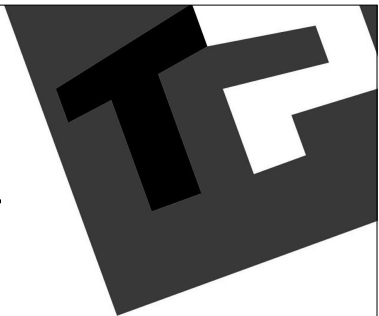

Le présent projet reste la propriété de la S.A. THOMAS & PIRON. Il est protégé par la législation en matière de création et ne peut en aucun cas faire l'objet d'une copie même partielle sans l'autorisation de l'auteur.



IMPLANTATION

AP-2021-068			
Date :	09/02/2021	Echelle :	1/200