

Mr & Mme DECRU Peter

Projet de construction d'une habitation à HANNUT



Image à titre d'illustration, non contractuelle.



Le présent projet reste la propriété de la S.A. THOMAS & PIRON. Il est protégé par la législation en matière de création et ne peut en aucun cas faire l'objet d'une copie même partielle sans l'autorisation de l'auteur.



PERSPECTIVE

AP-250462-01-DECRU-DELJ/SAAL	
Date :	23/10/2025
Echelle :	

Mr & Mme DECRU Peter

Projet de construction d'une habitation à HANNUT



Le présent projet reste la propriété de la S.A. THOMAS & PIRON. Il est protégé par la législation en matière de création et ne peut en aucun cas faire l'objet d'une copie même partielle sans l'autorisation de l'auteur.



PERSPECTIVE

AP-250462-01-DECRU-DELJ/SAAL	
Date :	23/10/2025
Echelle :	

Mr & Mme DECRU Peter

Projet de construction d'une habitation à HANNUT



Image à titre d'illustration, non contractuelle.



Le présent projet reste la propriété de la S.A. THOMAS & PIRON. Il est protégé par la législation en matière de création et ne peut en aucun cas faire l'objet d'une copie même partielle sans l'autorisation de l'auteur.



PERSPECTIVE


AP-250462-01-DECRU-DELJ/SAAL

Date : 23/10/2025

Echelle :

Mr & Mme DECRU Peter

Projet de construction d'une habitation à HANNUT

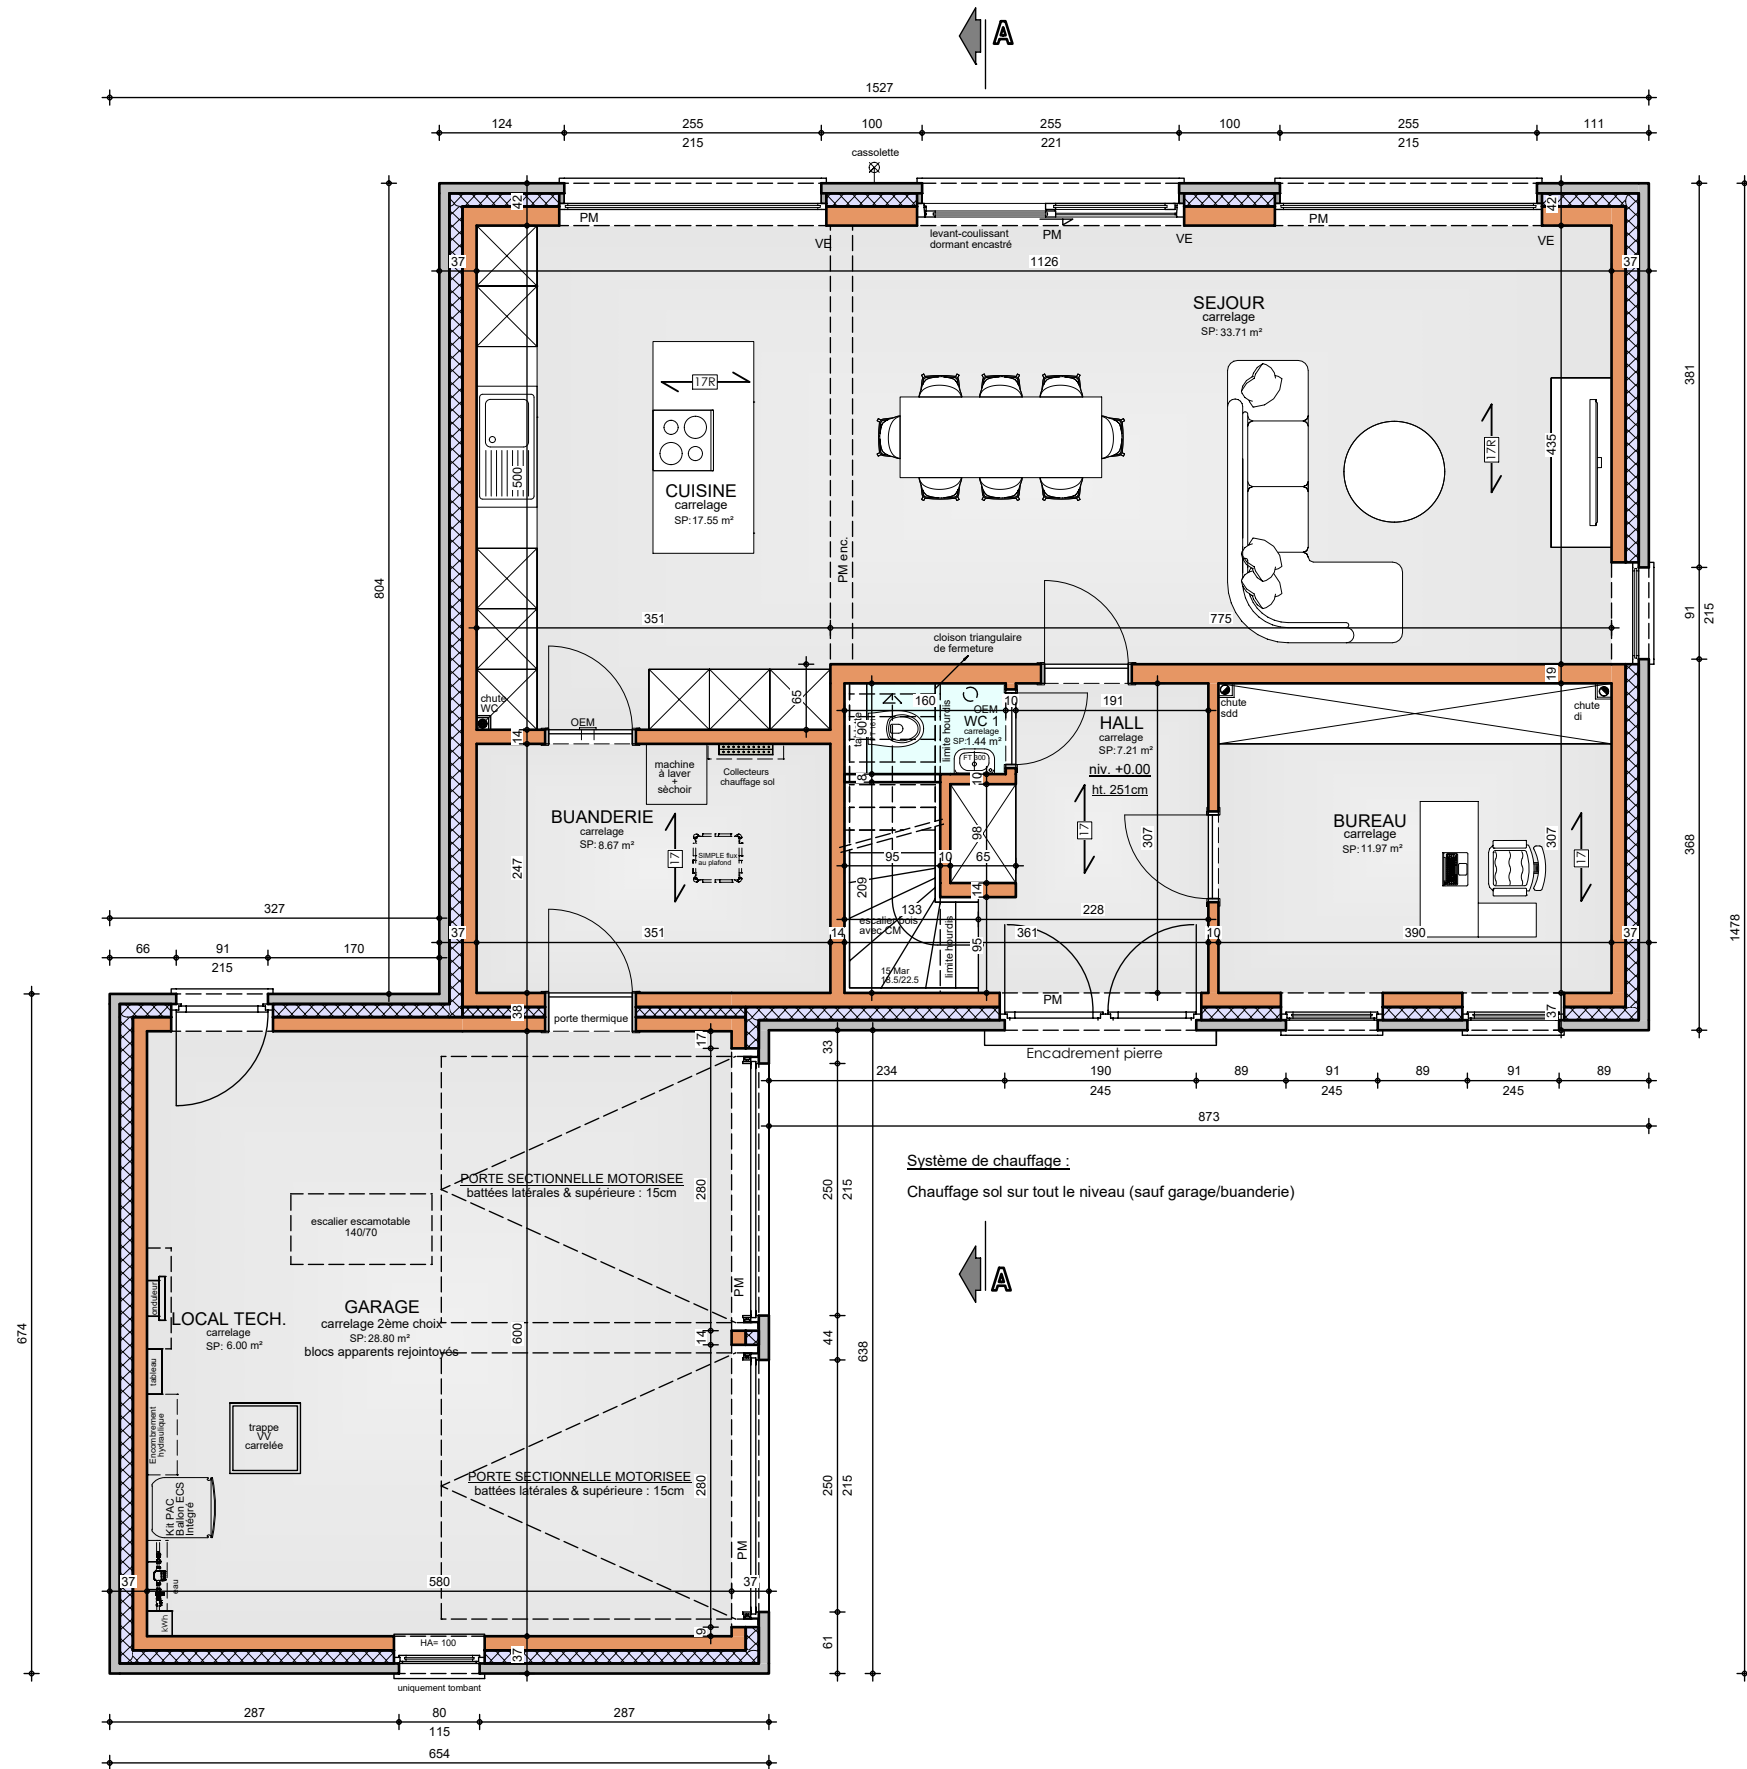


Système de chauffage :
Chauffage sol sur tout le niveau (sauf garage/buanderie)

REZ-DE-CHAUSSEE

AP-250462-01-DECRU-DELJ/SAAL
Date : 23/10/2025
Echelle : 1/75




Le présent projet reste la propriété de la S.A. THOMAS & PIRON. Il est protégé par la législation en matière de création et ne peut en aucun cas faire l'objet d'une copie même partielle sans l'autorisation de l'auteur.

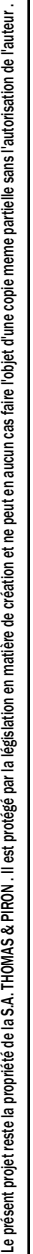

AP-250462-01-DECRU-DELJ/SAAL	
Date :	23/10/2025
Echelle :	1/75

Mr & Mme DECRU Peter

Projet de construction d'une habitation à HANNUT

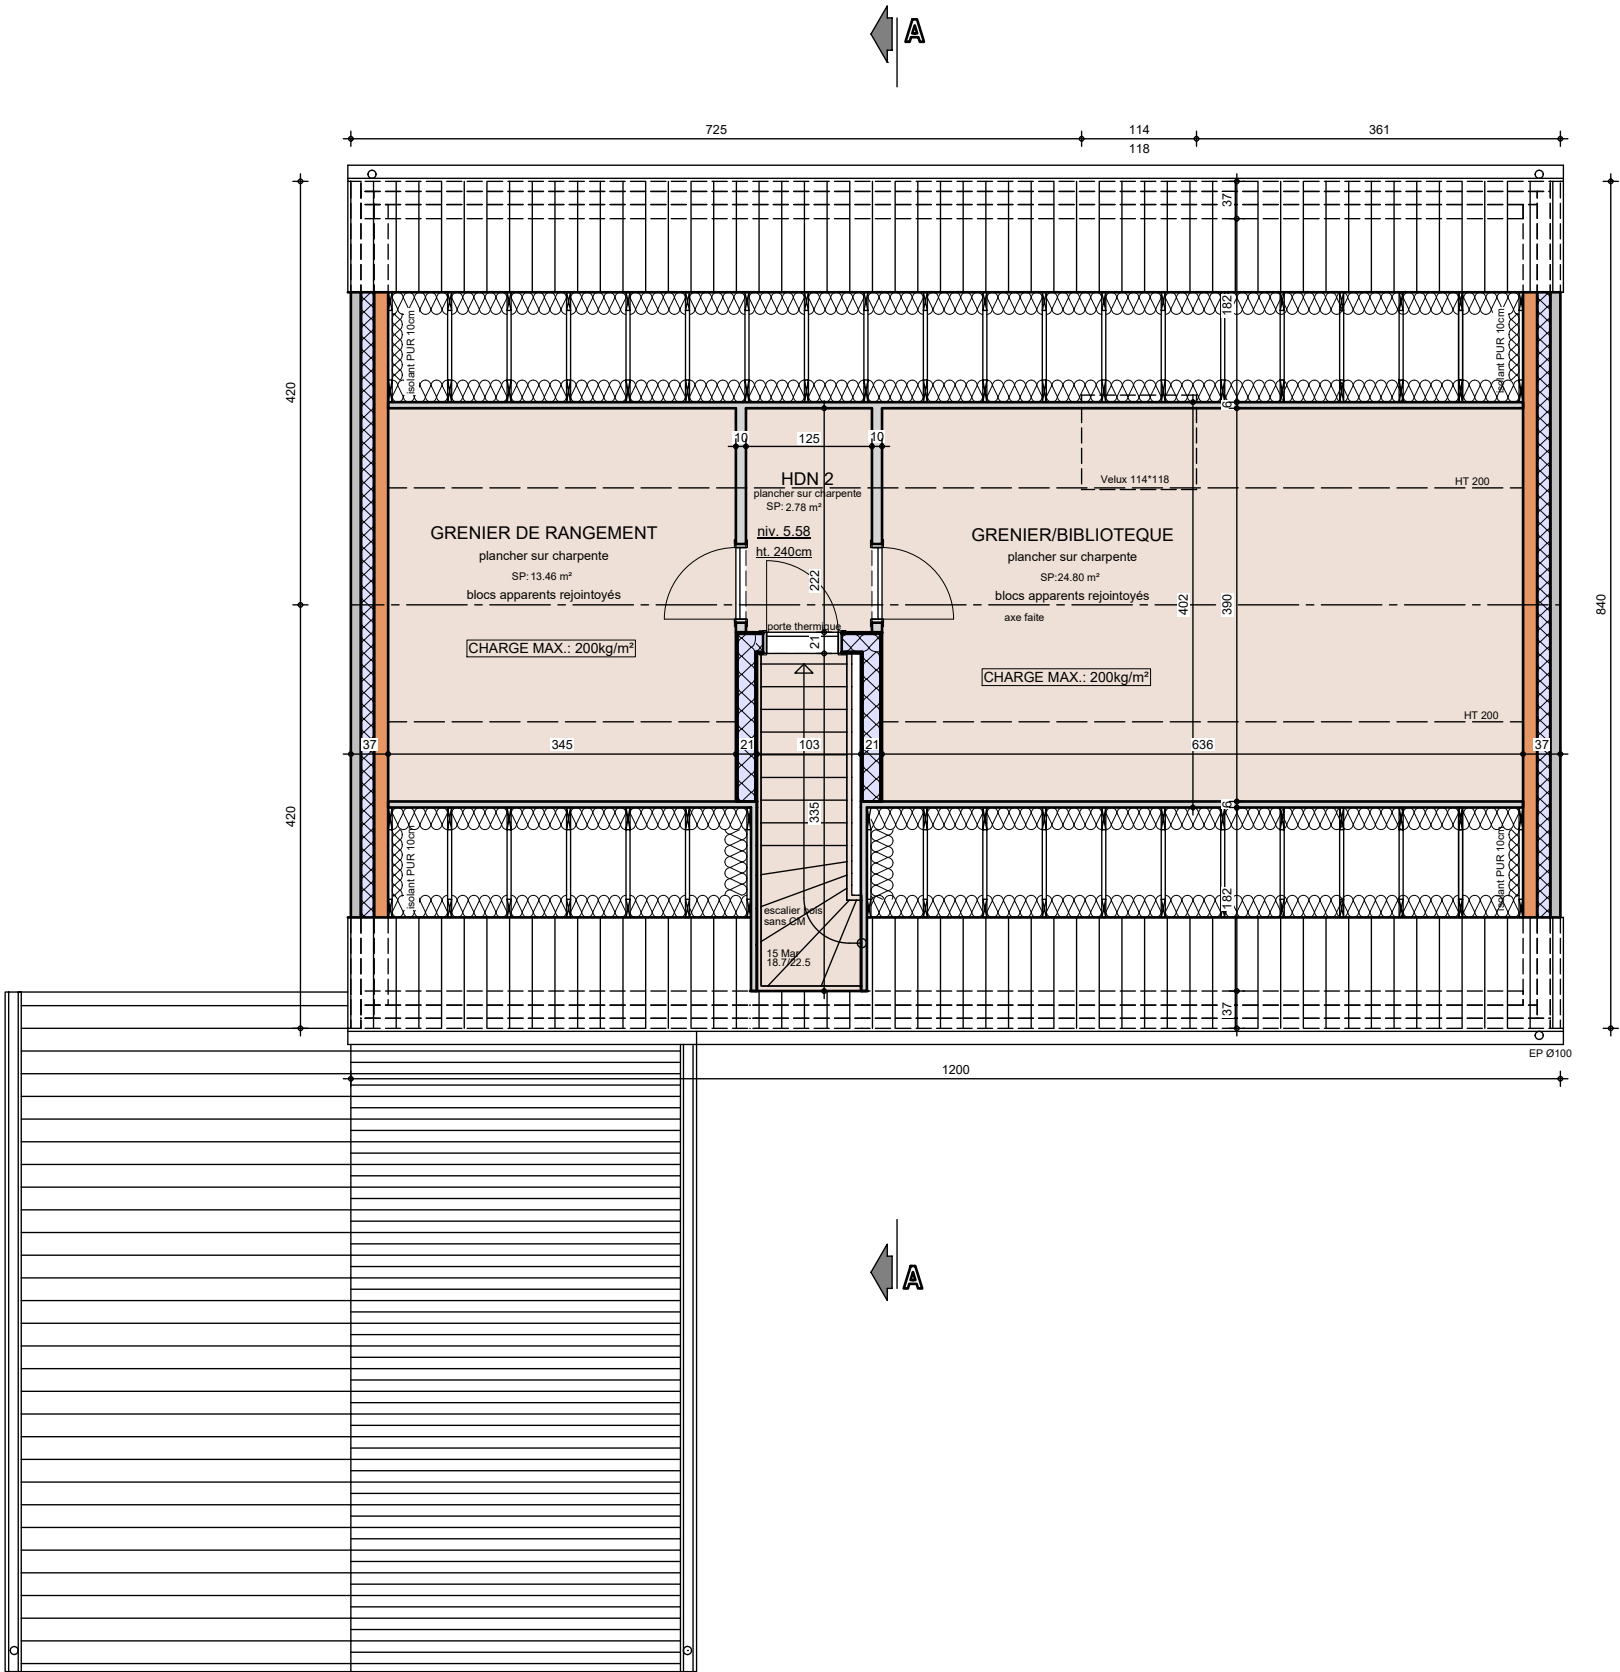


COMBLES

AP-250462-01-DECRU-DELJ/SAAL	
Date :	23/10/2025
Echelle :	1/75

Mr & Mme DECRU Peter

Projet de construction d'une habitation à HANNUT

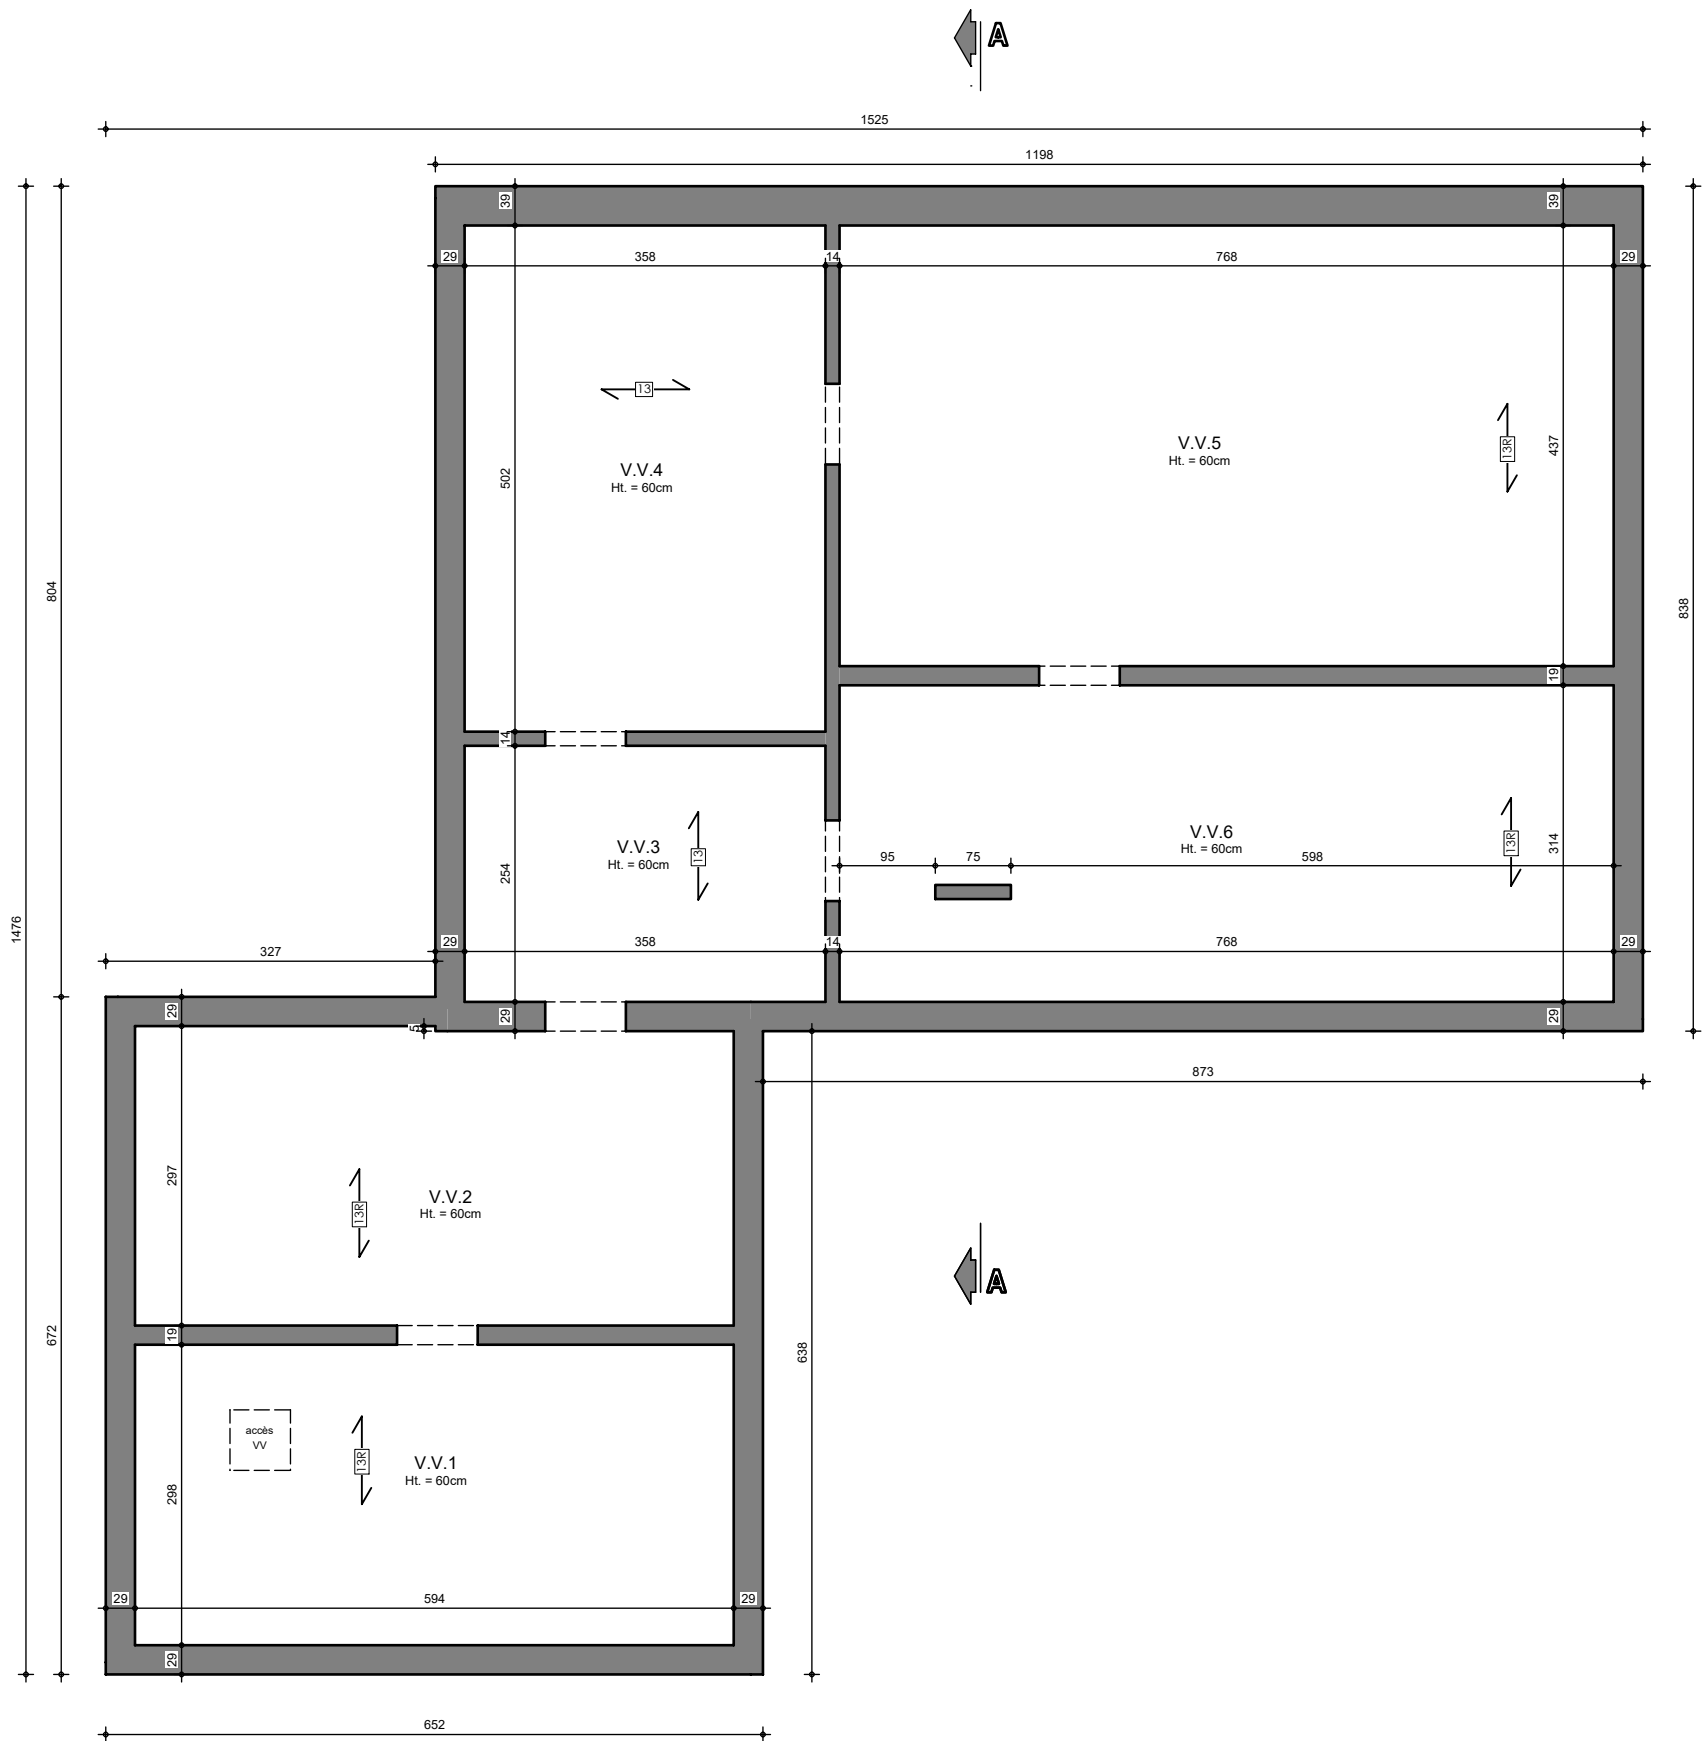


SOUS-SOL

AP-250462-01-DECRU-DELJ/SAAL
Date : 23/10/2025
Echelle : 1/75



Mr & Mme DECRU Peter

Projet de construction d'une habitation à HANNUT

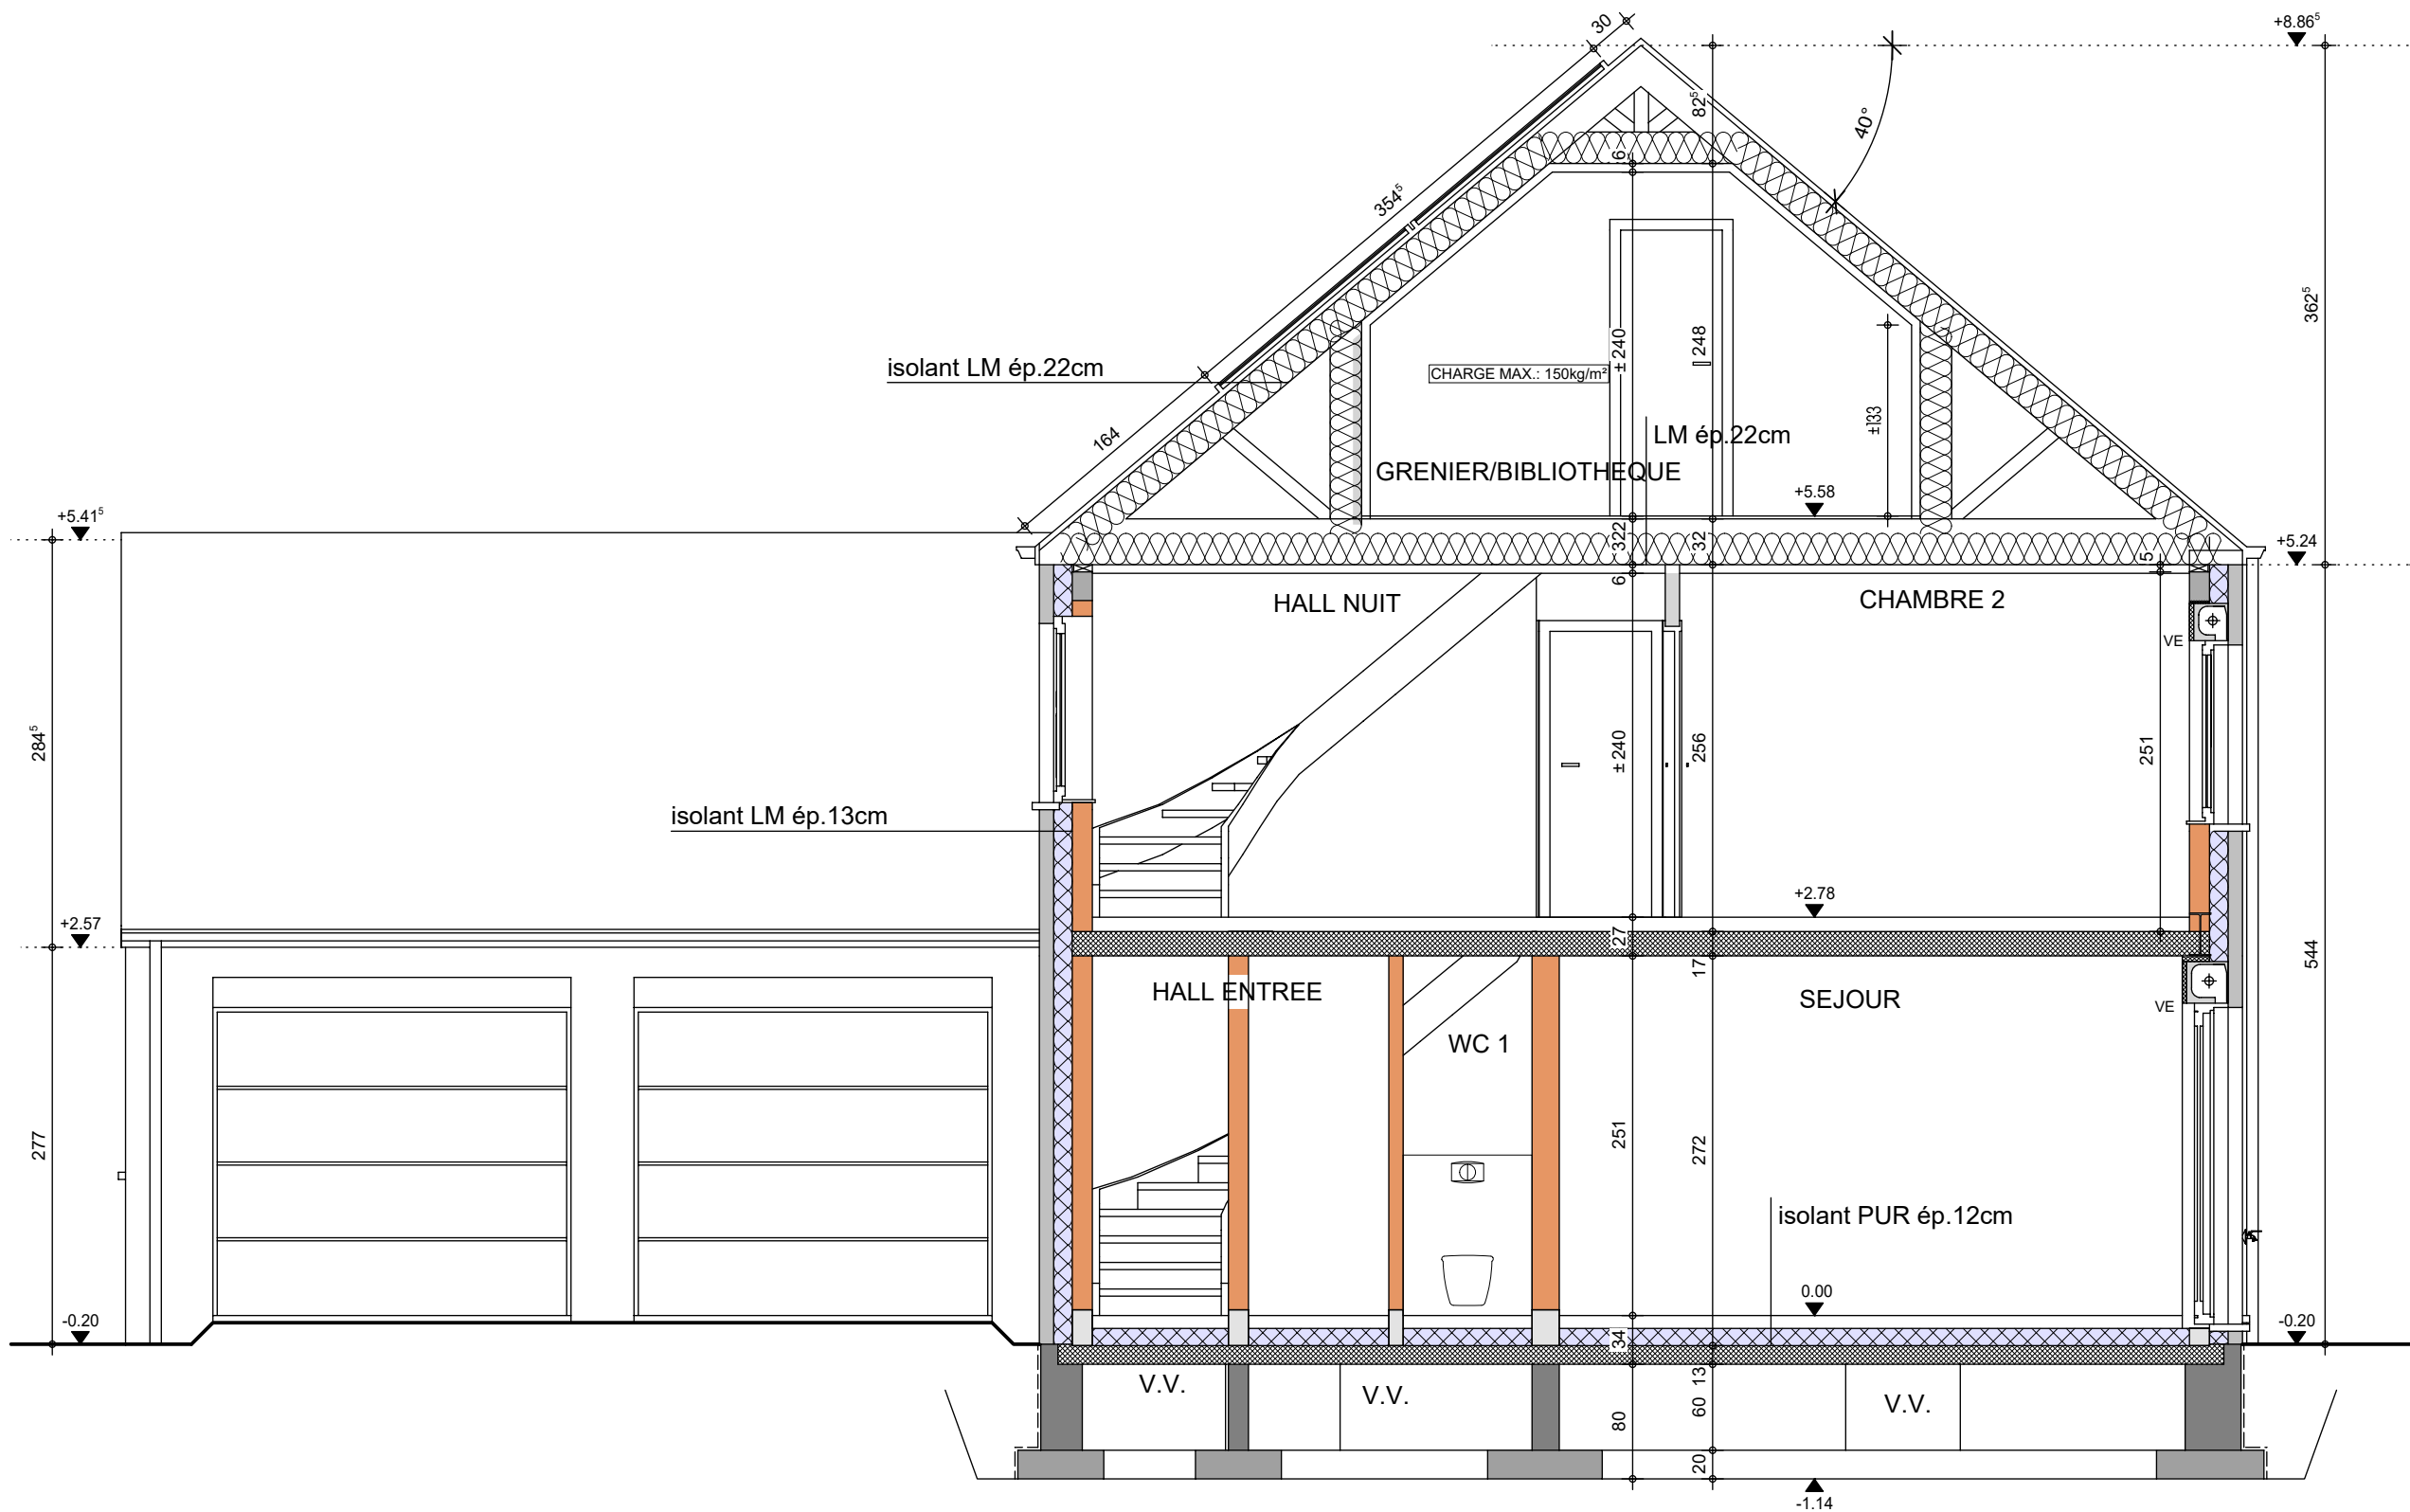

Le présent projet reste la propriété de la S.A. THOMAS & PIRON. Il est protégé par la législation en matière de création et ne peut en aucun cas faire l'objet d'une copie même partielle sans l'autorisation de l'auteur.



COUPE AA

AP-250462-01-DECRU-DELJ/SAAL

Date : 23/10/2025

Echelle : 1/50

Mr & Mme DECRU Peter

Projet de construction d'une habitation à HANNUT



Le présent projet reste la propriété de la S.A. THOMAS & PIRON. Il est protégé par la législation en matière de création et ne peut en aucun cas faire l'objet d'une copie même partielle sans l'autorisation de l'auteur.



FACADE AVANT

AP-250462-01-DECRU-DELJ/SAAL	
Date :	23/10/2025
Echelle :	1/50

Mr & Mme DECRU Peter

Projet de construction d'une habitation à HANNUT



Le présent projet reste la propriété de la S.A. THOMAS & PIRON. Il est protégé par la législation en matière de création et ne peut en aucun cas faire l'objet d'une copie même partielle sans l'autorisation de l'auteur.



FACADE ARRIERE

AP-250462-01-DECRU-DELJ/SAAL	
Date :	23/10/2025
Echelle :	1/50

Mr & Mme DECRU Peter

Projet de construction d'une habitation à HANNUT



Le présent projet reste la propriété de la S.A. THOMAS & PIRON. Il est protégé par la législation en matière de création et ne peut en aucun cas faire l'objet d'une copie même partielle sans l'autorisation de l'auteur.



PIGNON DROIT

AP-250462-01-DECRU-DELJ/SAAL	
Date :	23/10/2025
Echelle :	1/50

Mr & Mme DECRU Peter

Projet de construction d'une habitation à HANNUT



Le présent projet reste la propriété de la S.A. THOMAS & PIRON. Il est protégé par la législation en matière de création et ne peut en aucun cas faire l'objet d'une copie même partielle sans l'autorisation de l'auteur.



PIGNON GAUCHE

AP-250462-01-DECRU-DELJ/SAAL	
Date :	23/10/2025
Echelle :	1/50