

Mr & Mme DEDONCKER HANOT - René & Martine

Projet de construction d'une habitation à CASTEAU

Image à titre d'illustration, non contractuelle.



PERSPECTIVE

AP-250552-HERO-SAAL	
Date :	03/12/2025
Echelle :	1/50

Le présent projet reste la propriété de la S.A. THOMAS & PIRON. Il est protégé par la législation en matière de création et ne peut en aucun cas faire l'objet d'une copie même partielle sans l'autorisation de l'auteur.

Mr & Mme DEDONCKER HANOT - René & Martine

Projet de construction d'une habitation à CASTEAU



Image à titre d'illustration, non contractuelle.



PERSPECTIVE

AP-250552-HERO-SAAL	
Date :	03/12/2025
Echelle :	1/50

Le présent projet reste la propriété de la S.A. THOMAS & PIRON . Il est protégé par la législation en matière de création et ne peut en aucun cas faire l'objet d'une copie même partielle sans l'autorisation de l'auteur .

Mr & Mme DEDONCKER HANOT - René & Martine

Projet de construction d'une habitation à CASTEAU

Image à titre d'illustration, non contractuelle.




PERSPECTIVE

AP-250552-HERO-SAAL	
Date :	03/12/2025
Echelle :	1/50

Mr & Mme DEDONCKER HANOT - René & Martine

Projet de construction d'une habitation à CASTEAU

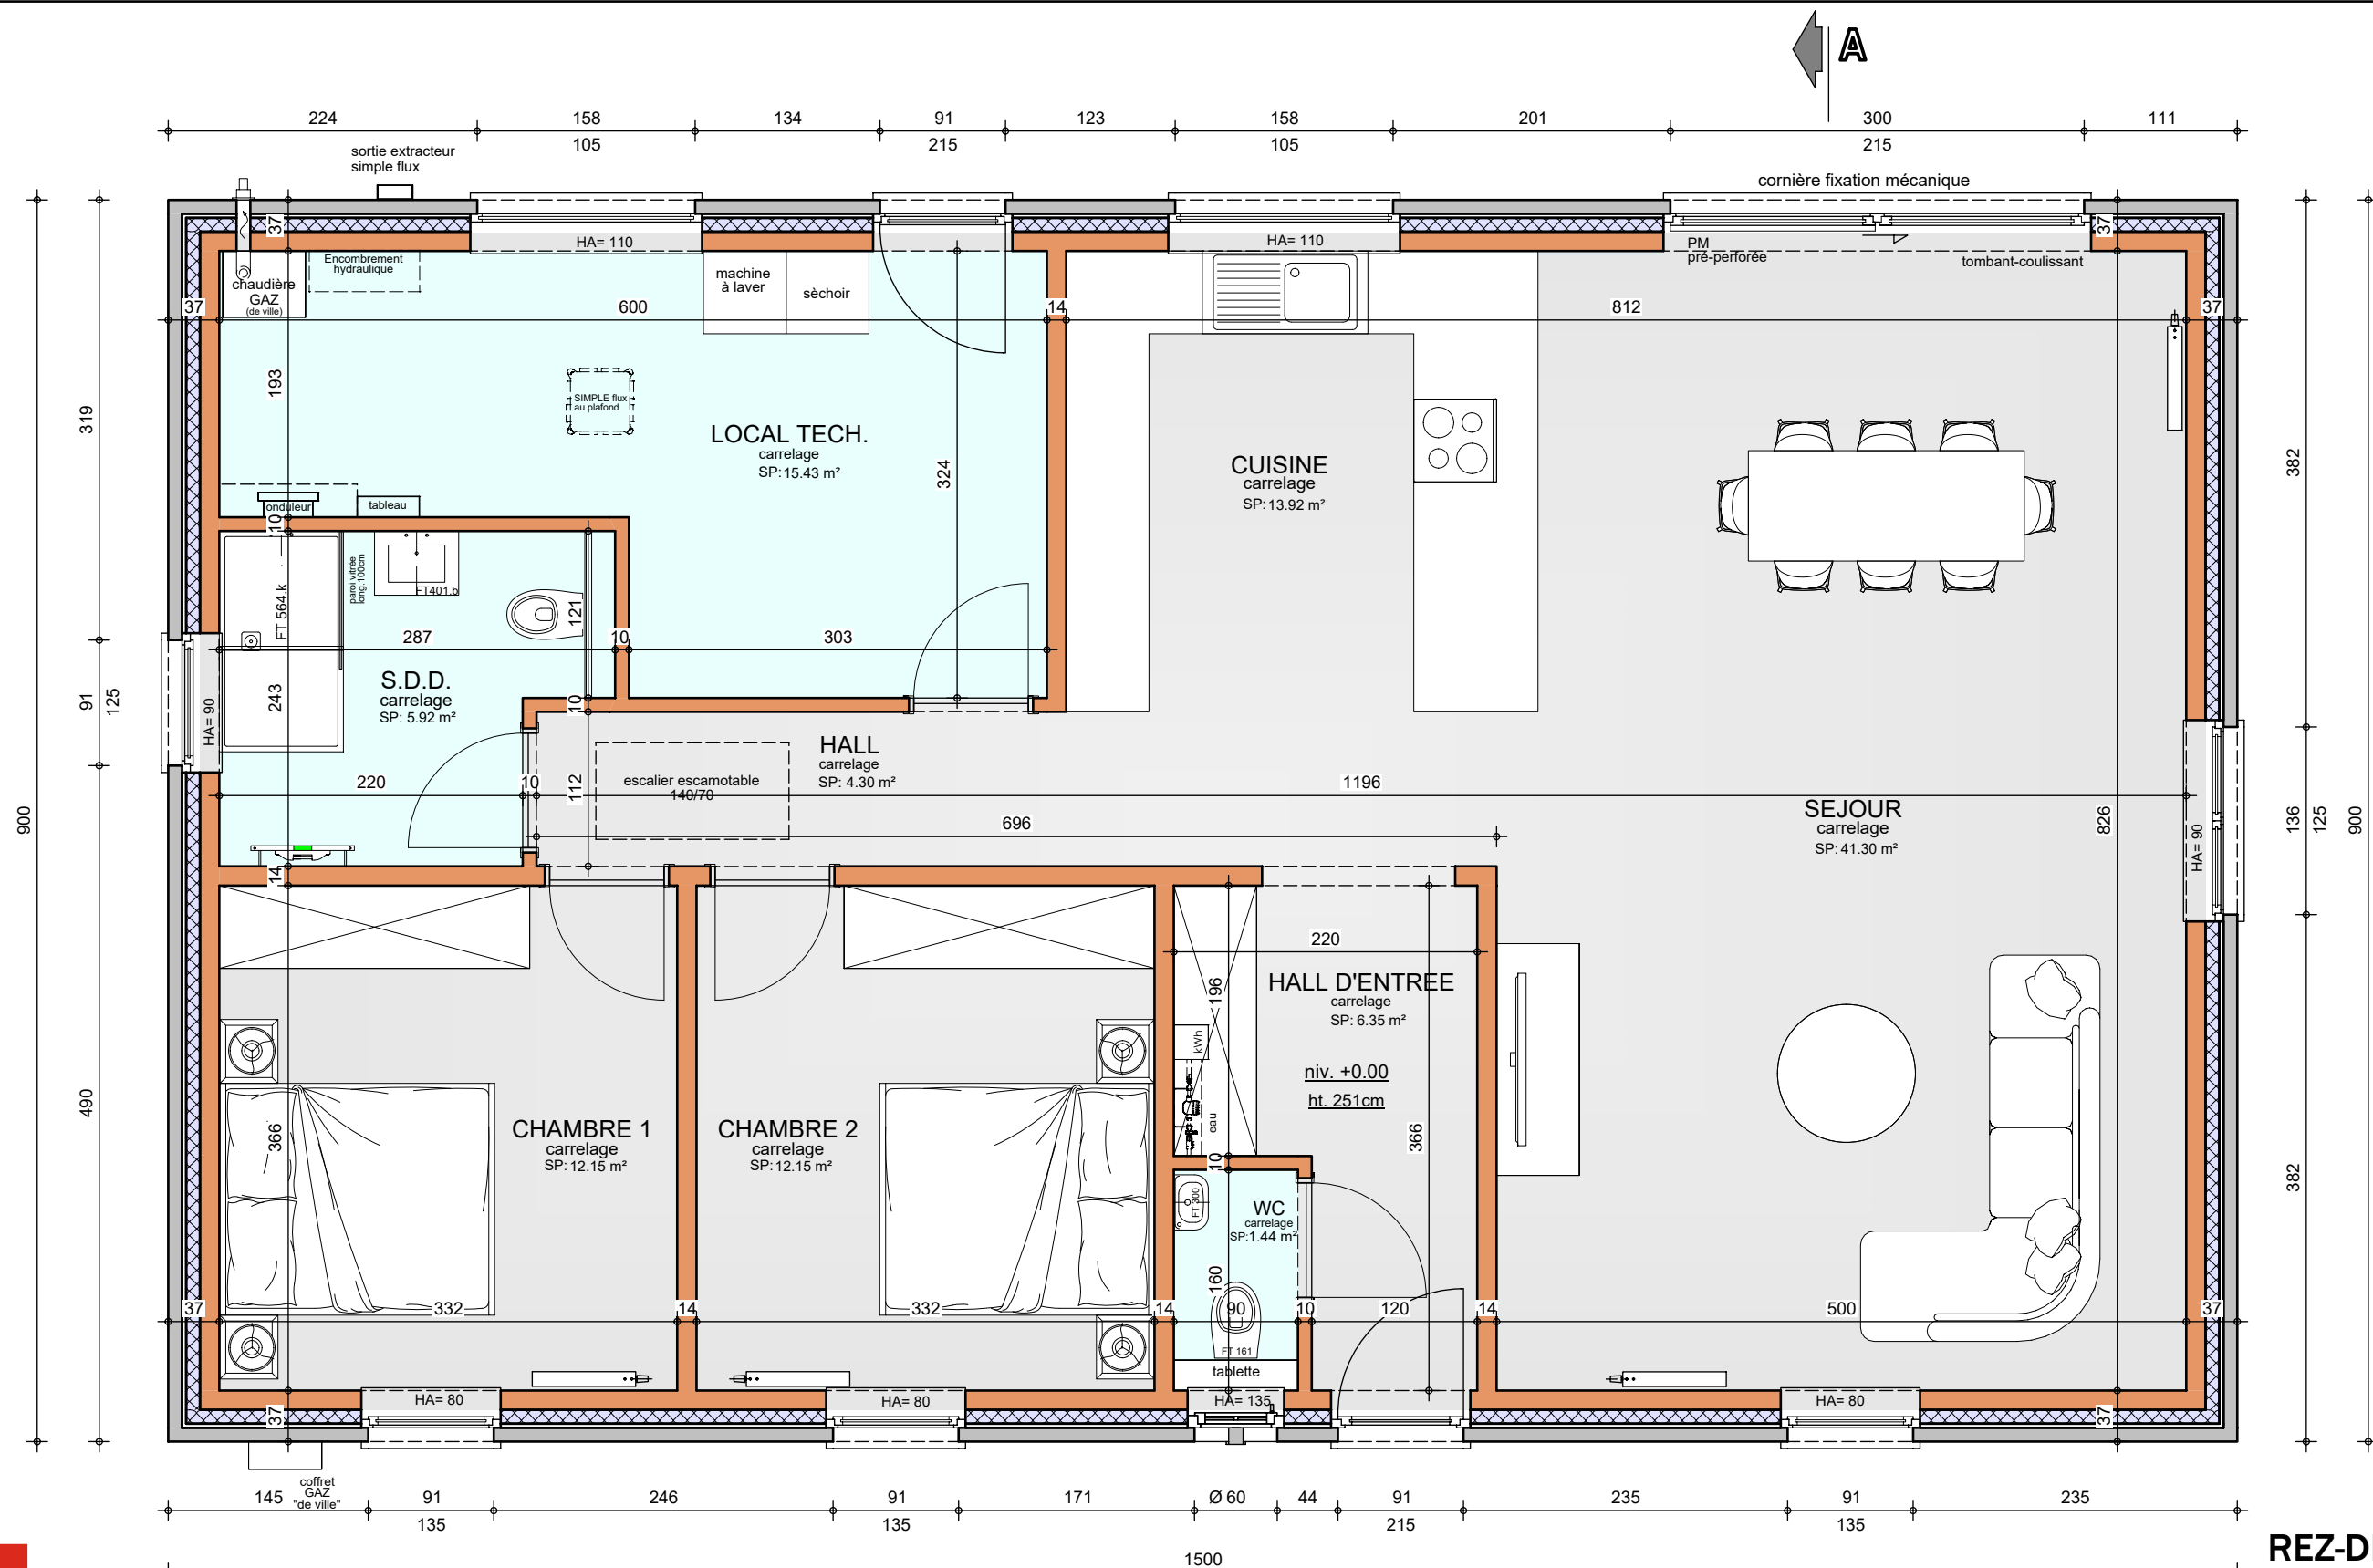


REZ-DE-CHAUSSEE

AP-250552-01-DEDONCKER-HERO/SAAL
Date : 03/12/2025
Echelle : 1/50

Mr & Mme DEDONCKER HANOT - René & Martine

Projet de construction d'une habitation à CASTEAU

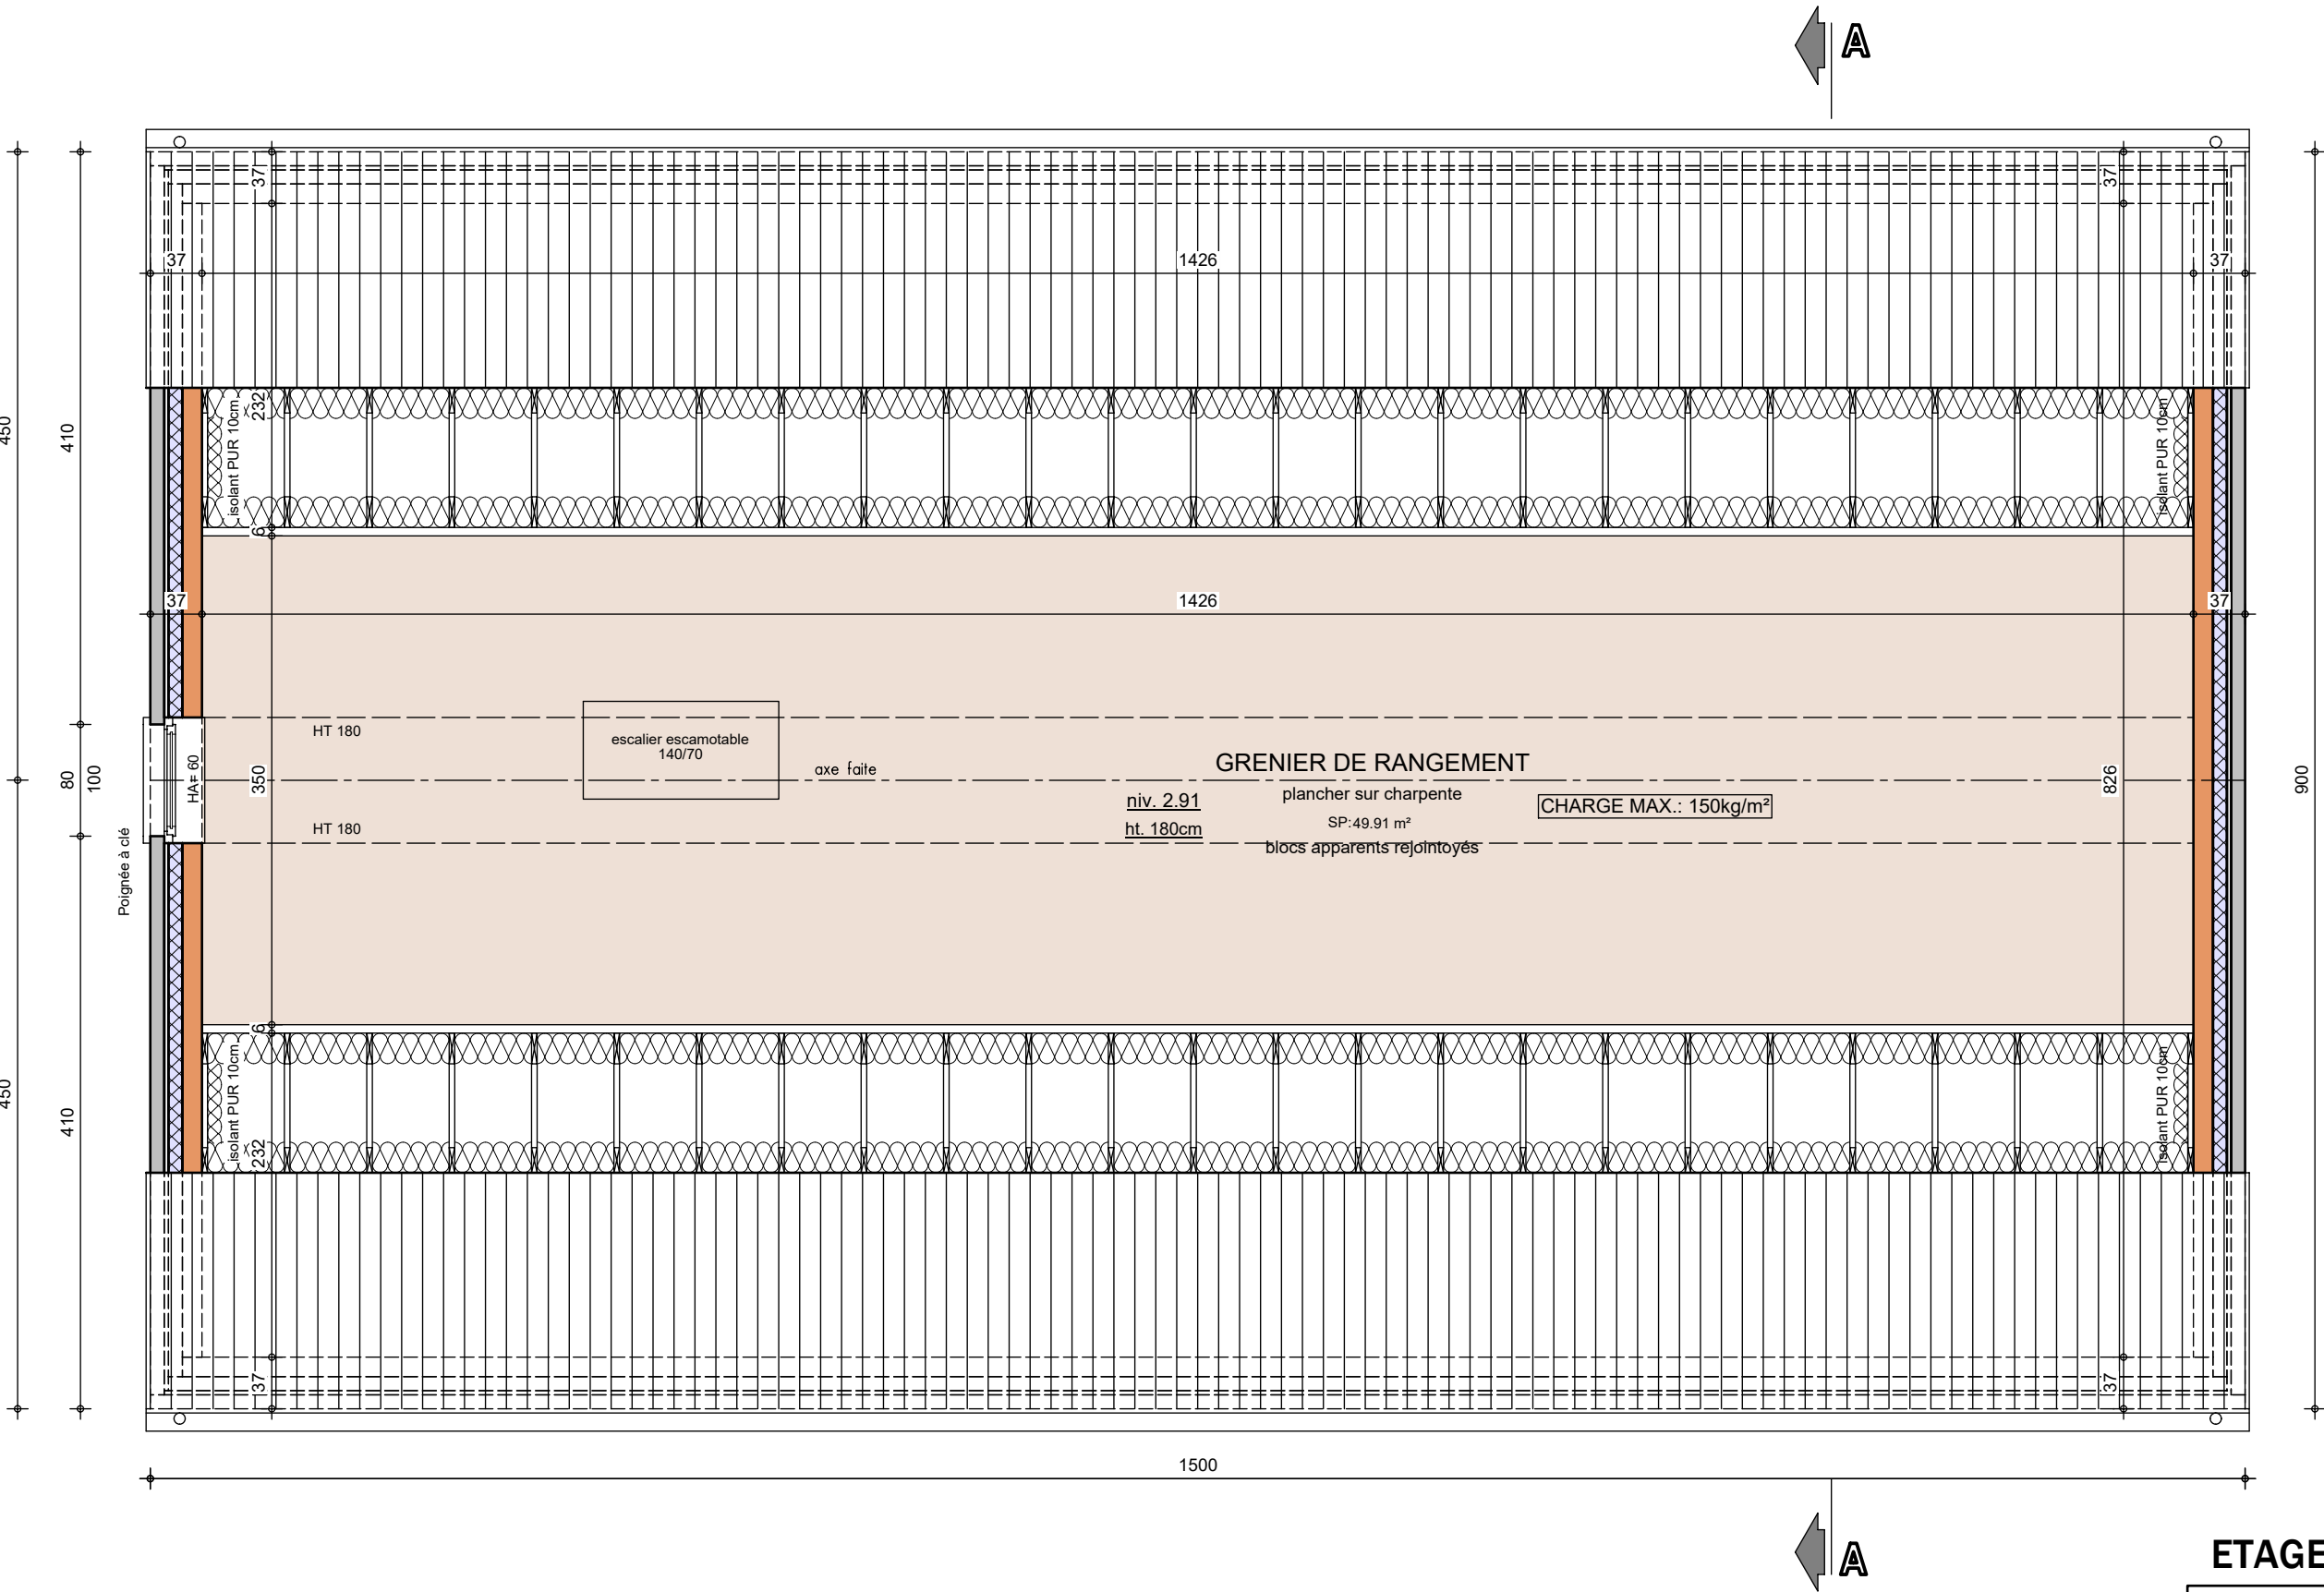


ETAGE

AP-250552-01-DEDONCKER-HERO/SAAL
Date : 03/12/2025
Echelle : 1/50



Mr & Mme DEDONCKER HANOT - René & Martine

Projet de construction d'une habitation à CASTEAU

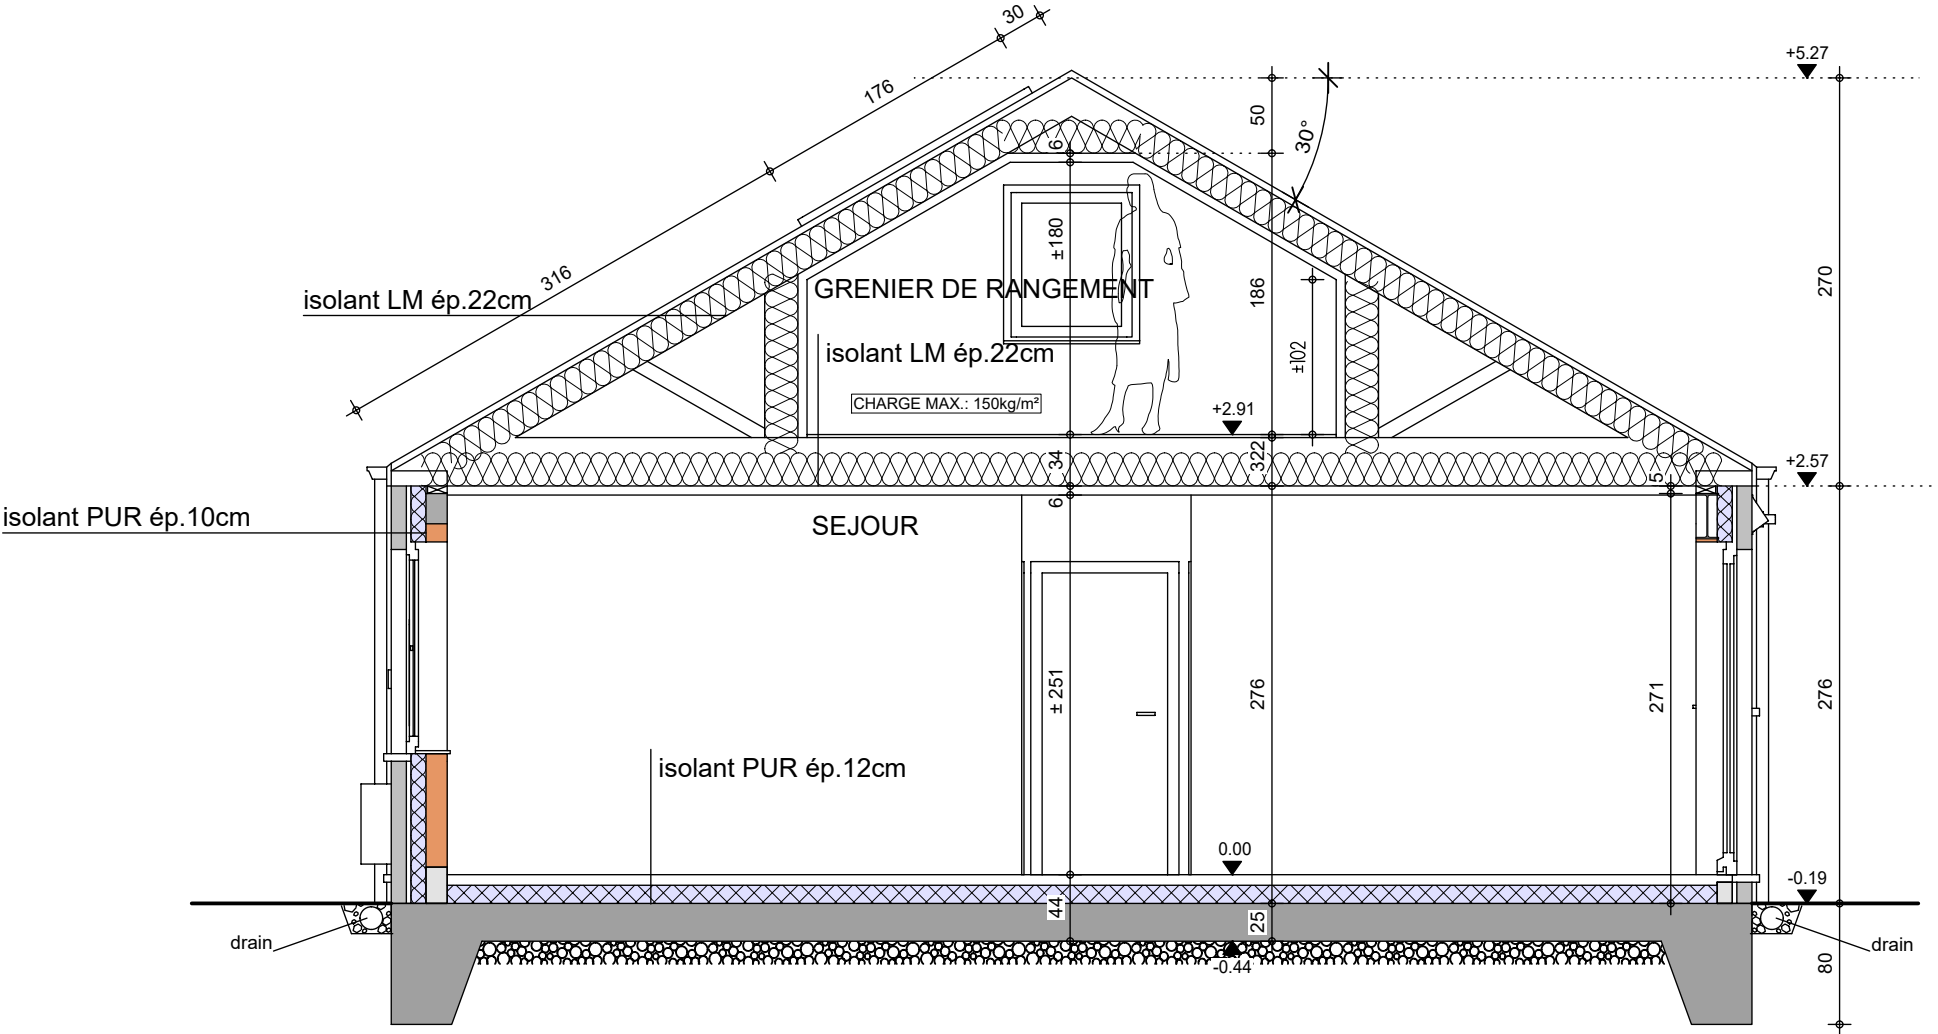

COUPE AA

AP-250552-01-DEDONCKER-HERO/SAAL

Date : 03/12/2025


Echelle : 1/50



Mr & Mme DEDONCKER HANOT - René & Martine

Projet de construction d'une habitation à CASTEAU

Image à titre d'illustration, non contractuelle.

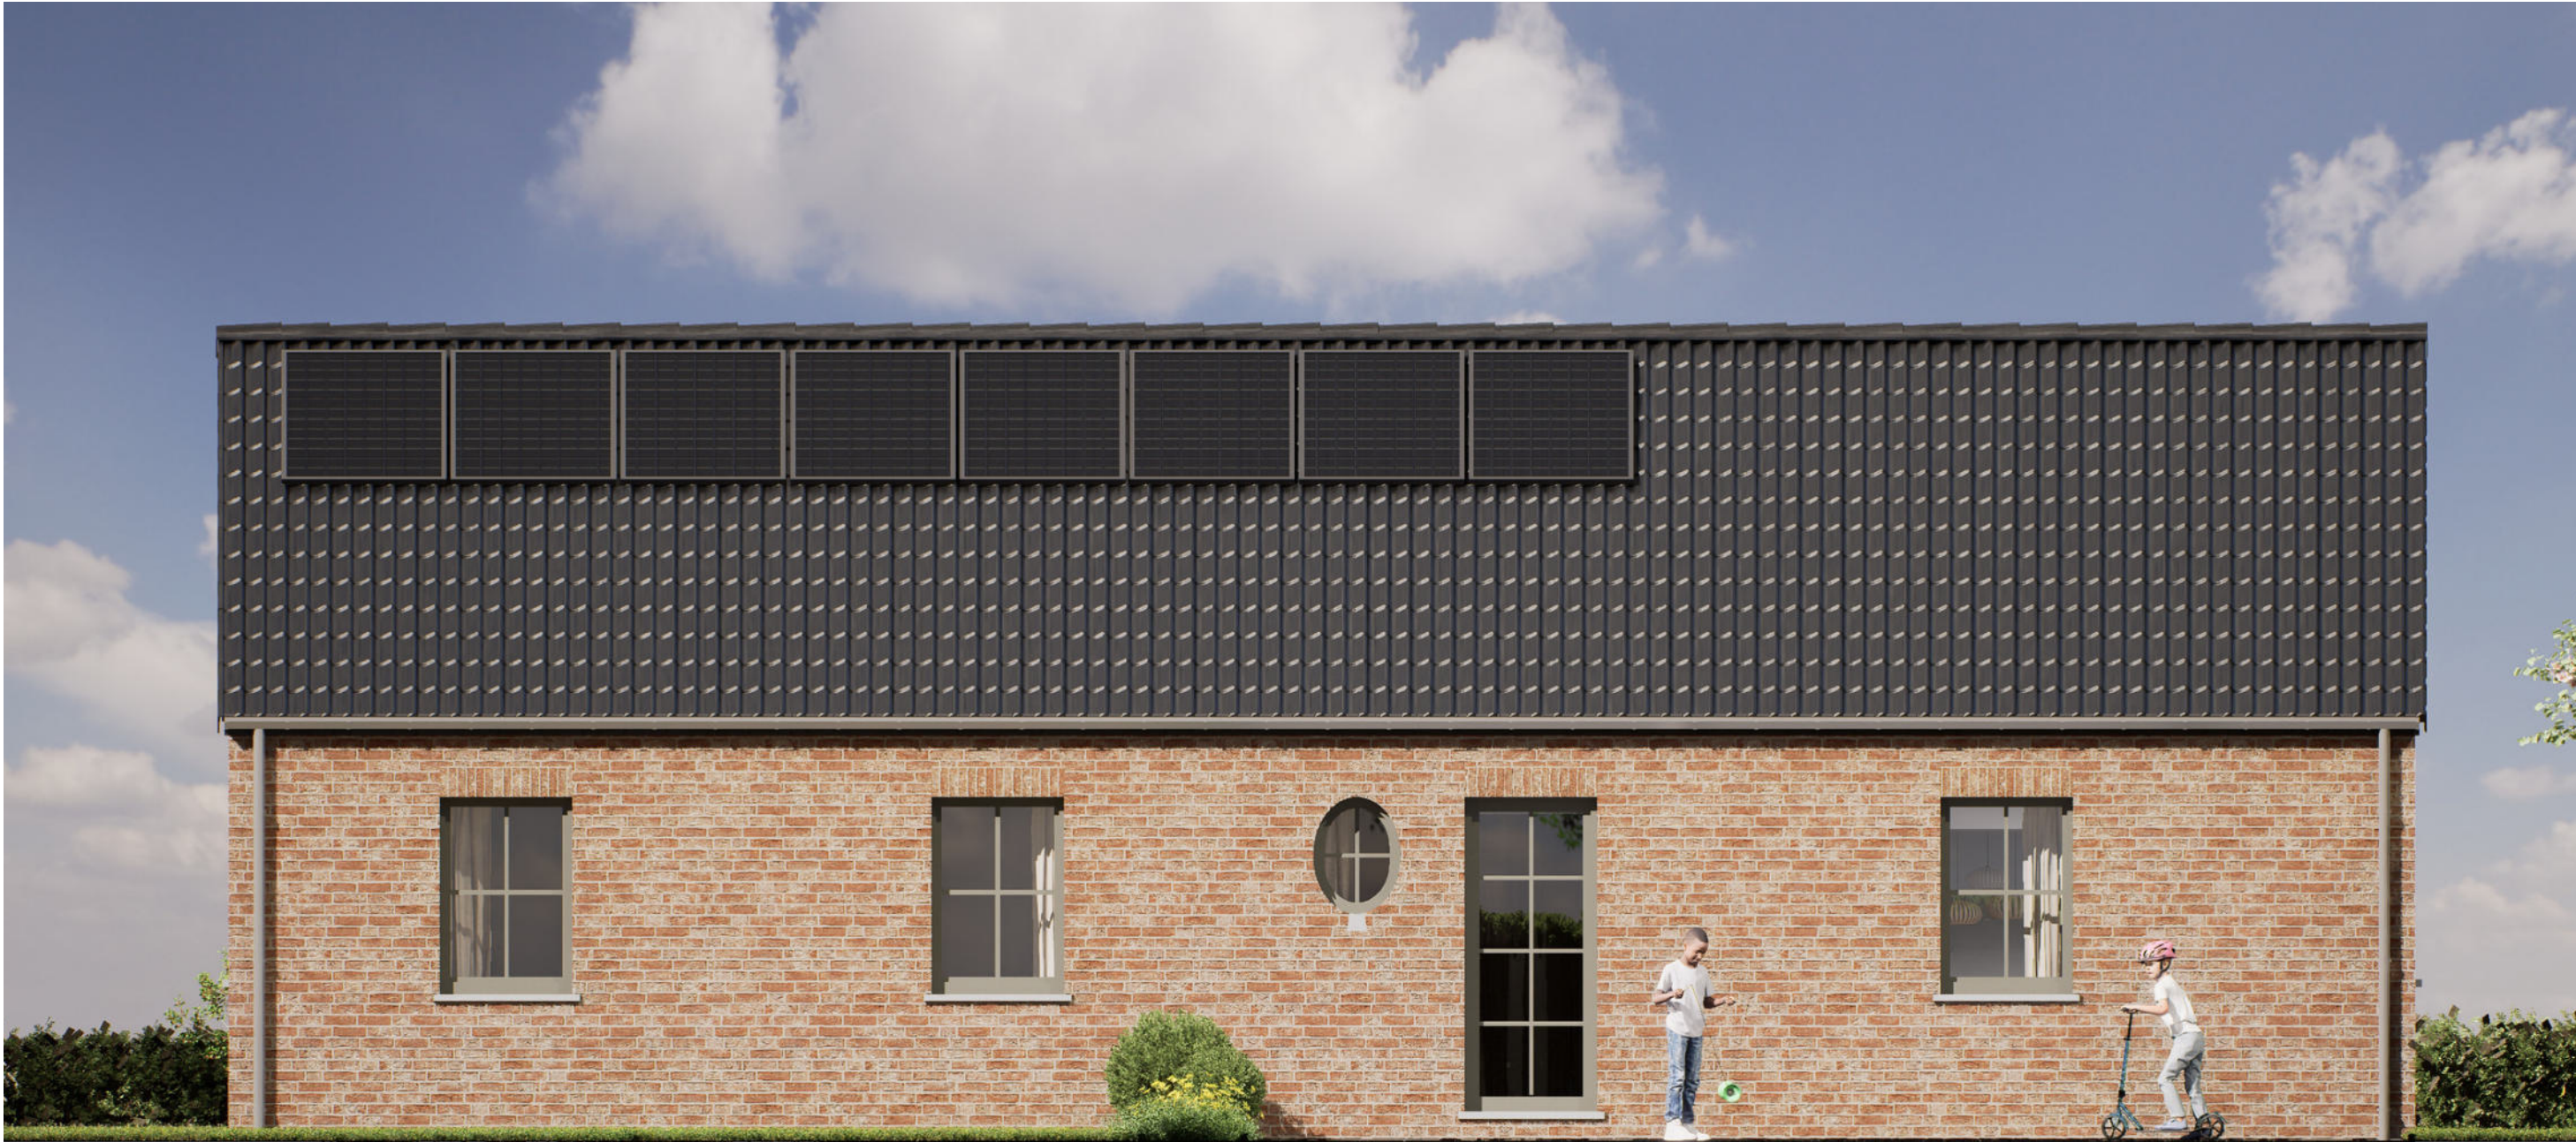

FACADE AVANT

AP-250552-HERO-SAAL	
Date :	03/12/2025
Echelle :	1/50

Mr & Mme DEDONCKER HANOT - René & Martine

Projet de construction d'une habitation à CASTEAU

Image à titre d'illustration, non contractuelle.



FACADE ARRIERE

AP-250552-HERO-SAAL

Date : 03/12/2025

Echelle : 1/50

Le présent projet reste la propriété de la S.A. THOMAS & PIRON. Il est protégé par la législation en matière de création et ne peut en aucun cas faire l'objet d'une copie même partielle sans l'autorisation de l'auteur.

Mr & Mme DEDONCKER HANOT - René & Martine

Projet de construction d'une habitation à CASTEAU

Image à titre d'illustration, non contractuelle.



FACADE DROITE

AP-250552-HERO-SAAL	
Date :	03/12/2025
Echelle :	1/50

Mr & Mme DEDONCKER HANOT - René & Martine

Projet de construction d'une habitation à CASTEAU

Image à titre d'illustration, non contractuelle.



FACADE GAUCHE

AP-250552-HERO-SAAL	
Date :	03/12/2025
Echelle :	1/50