





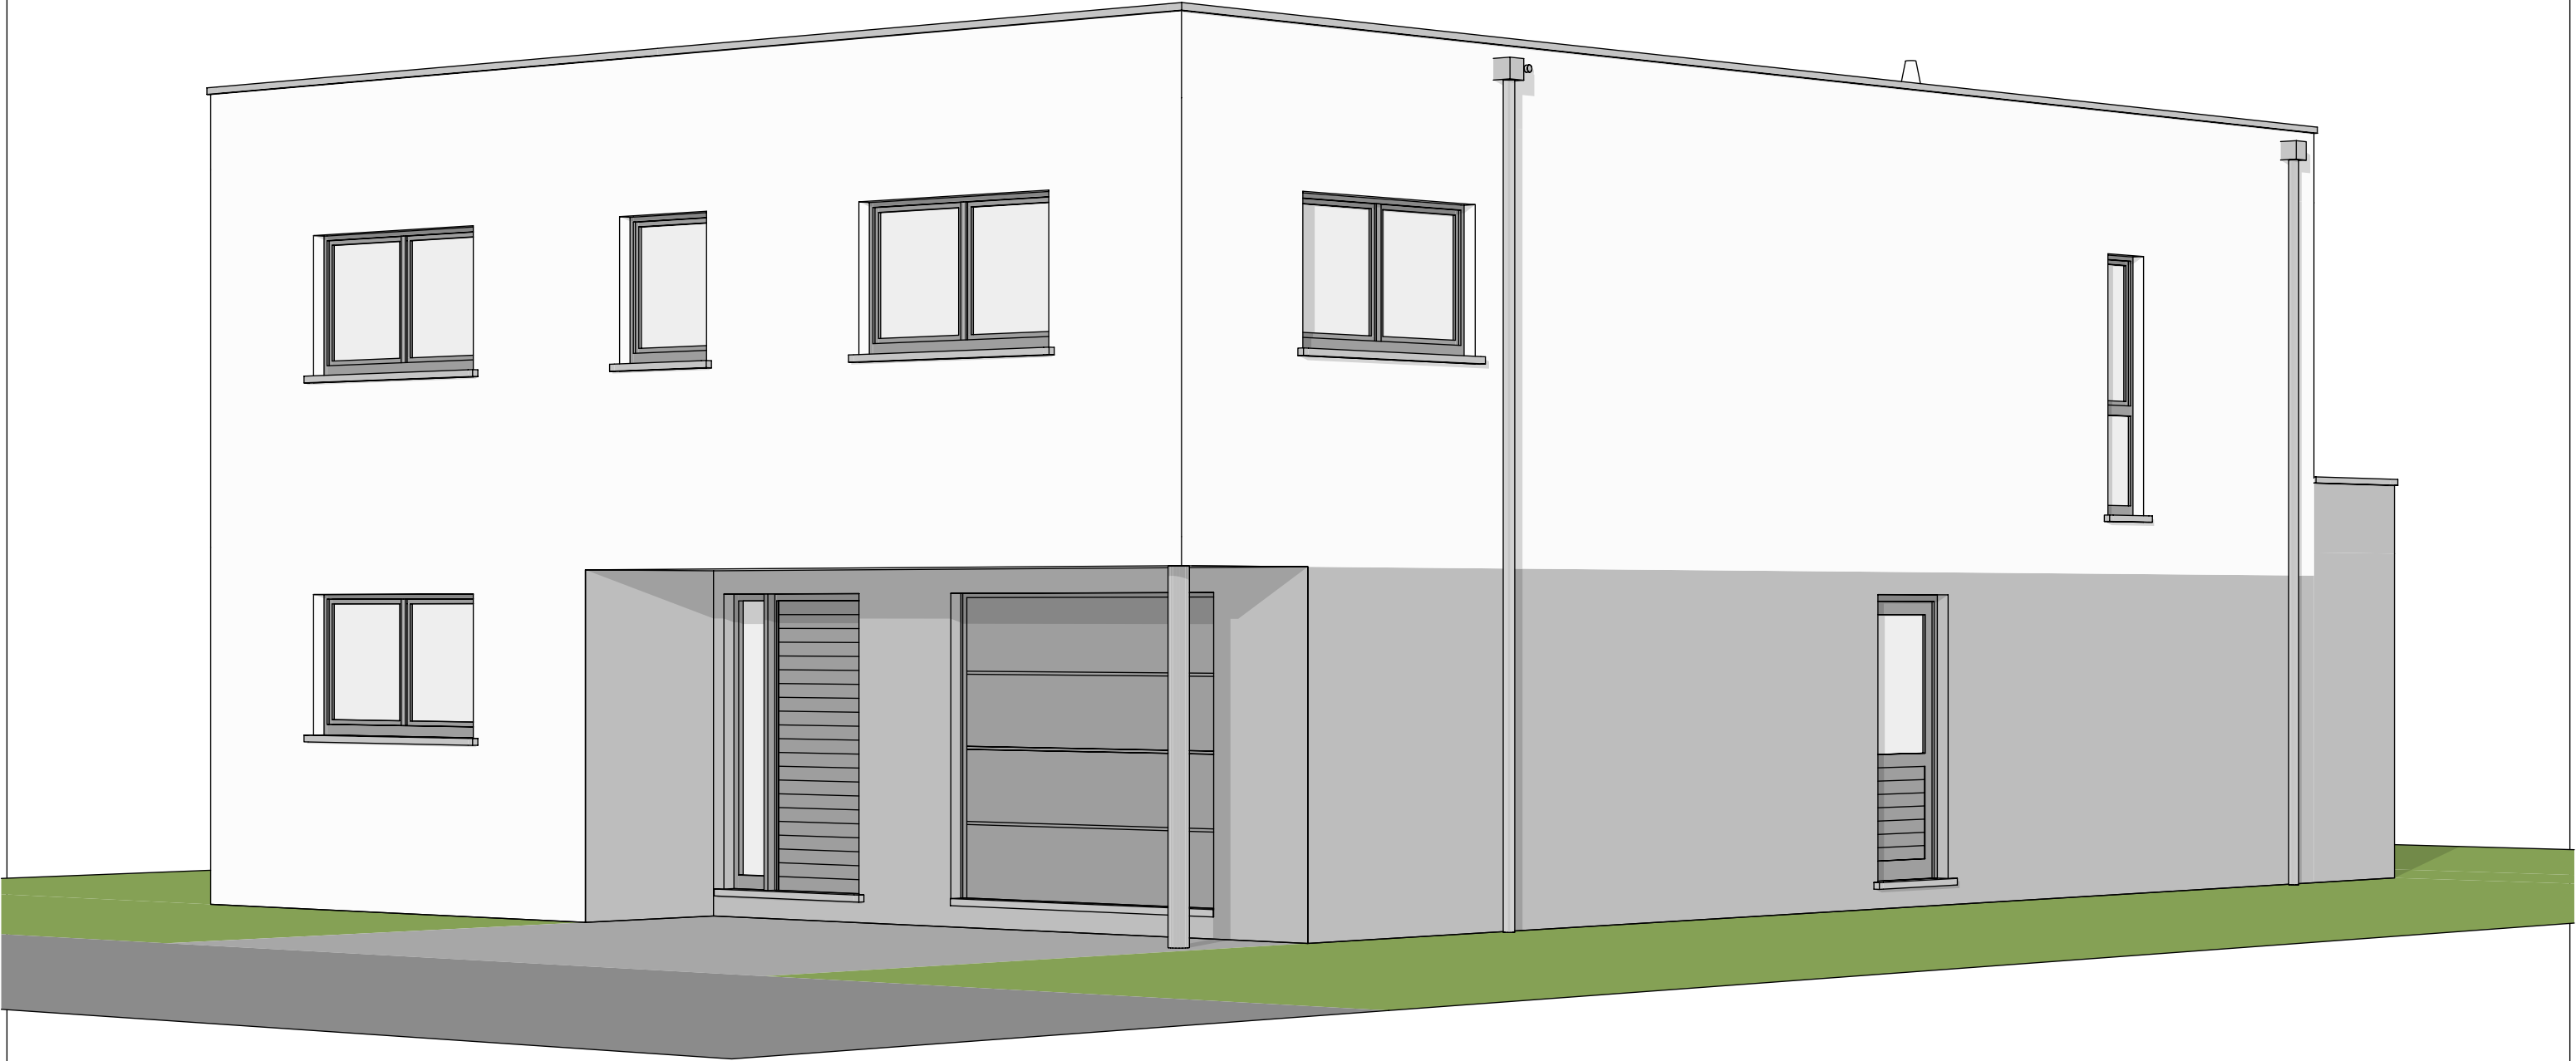

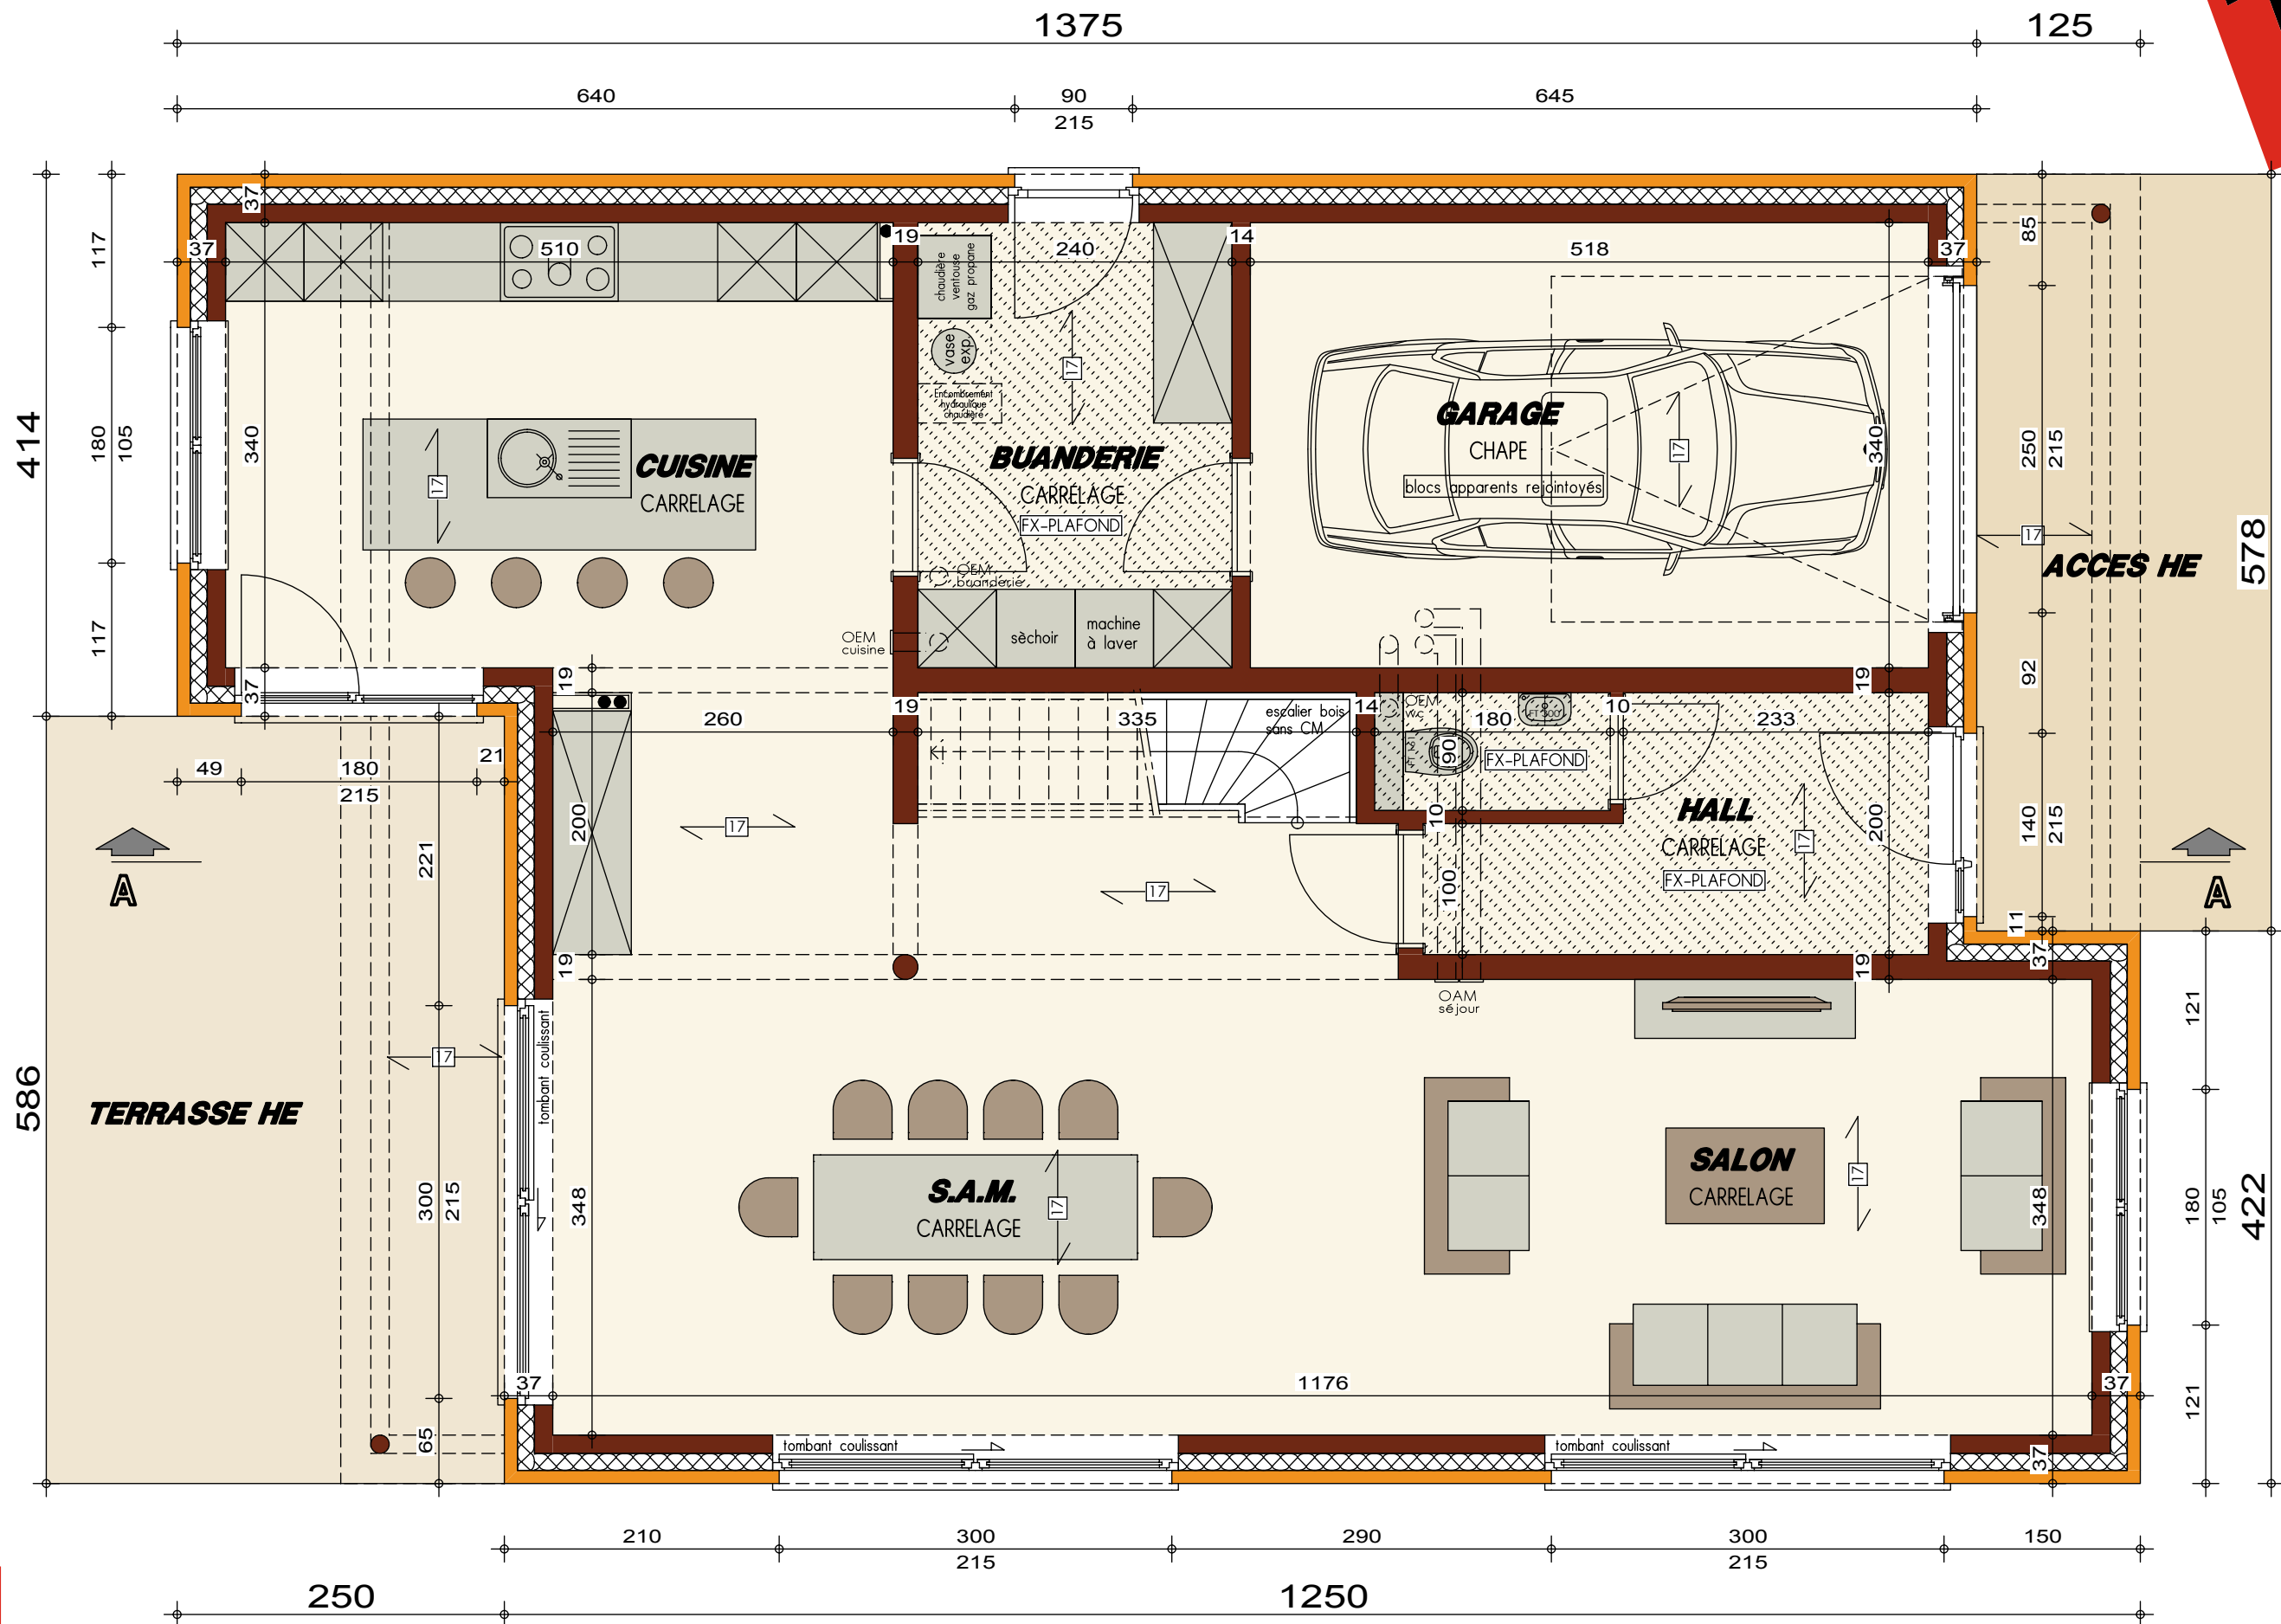


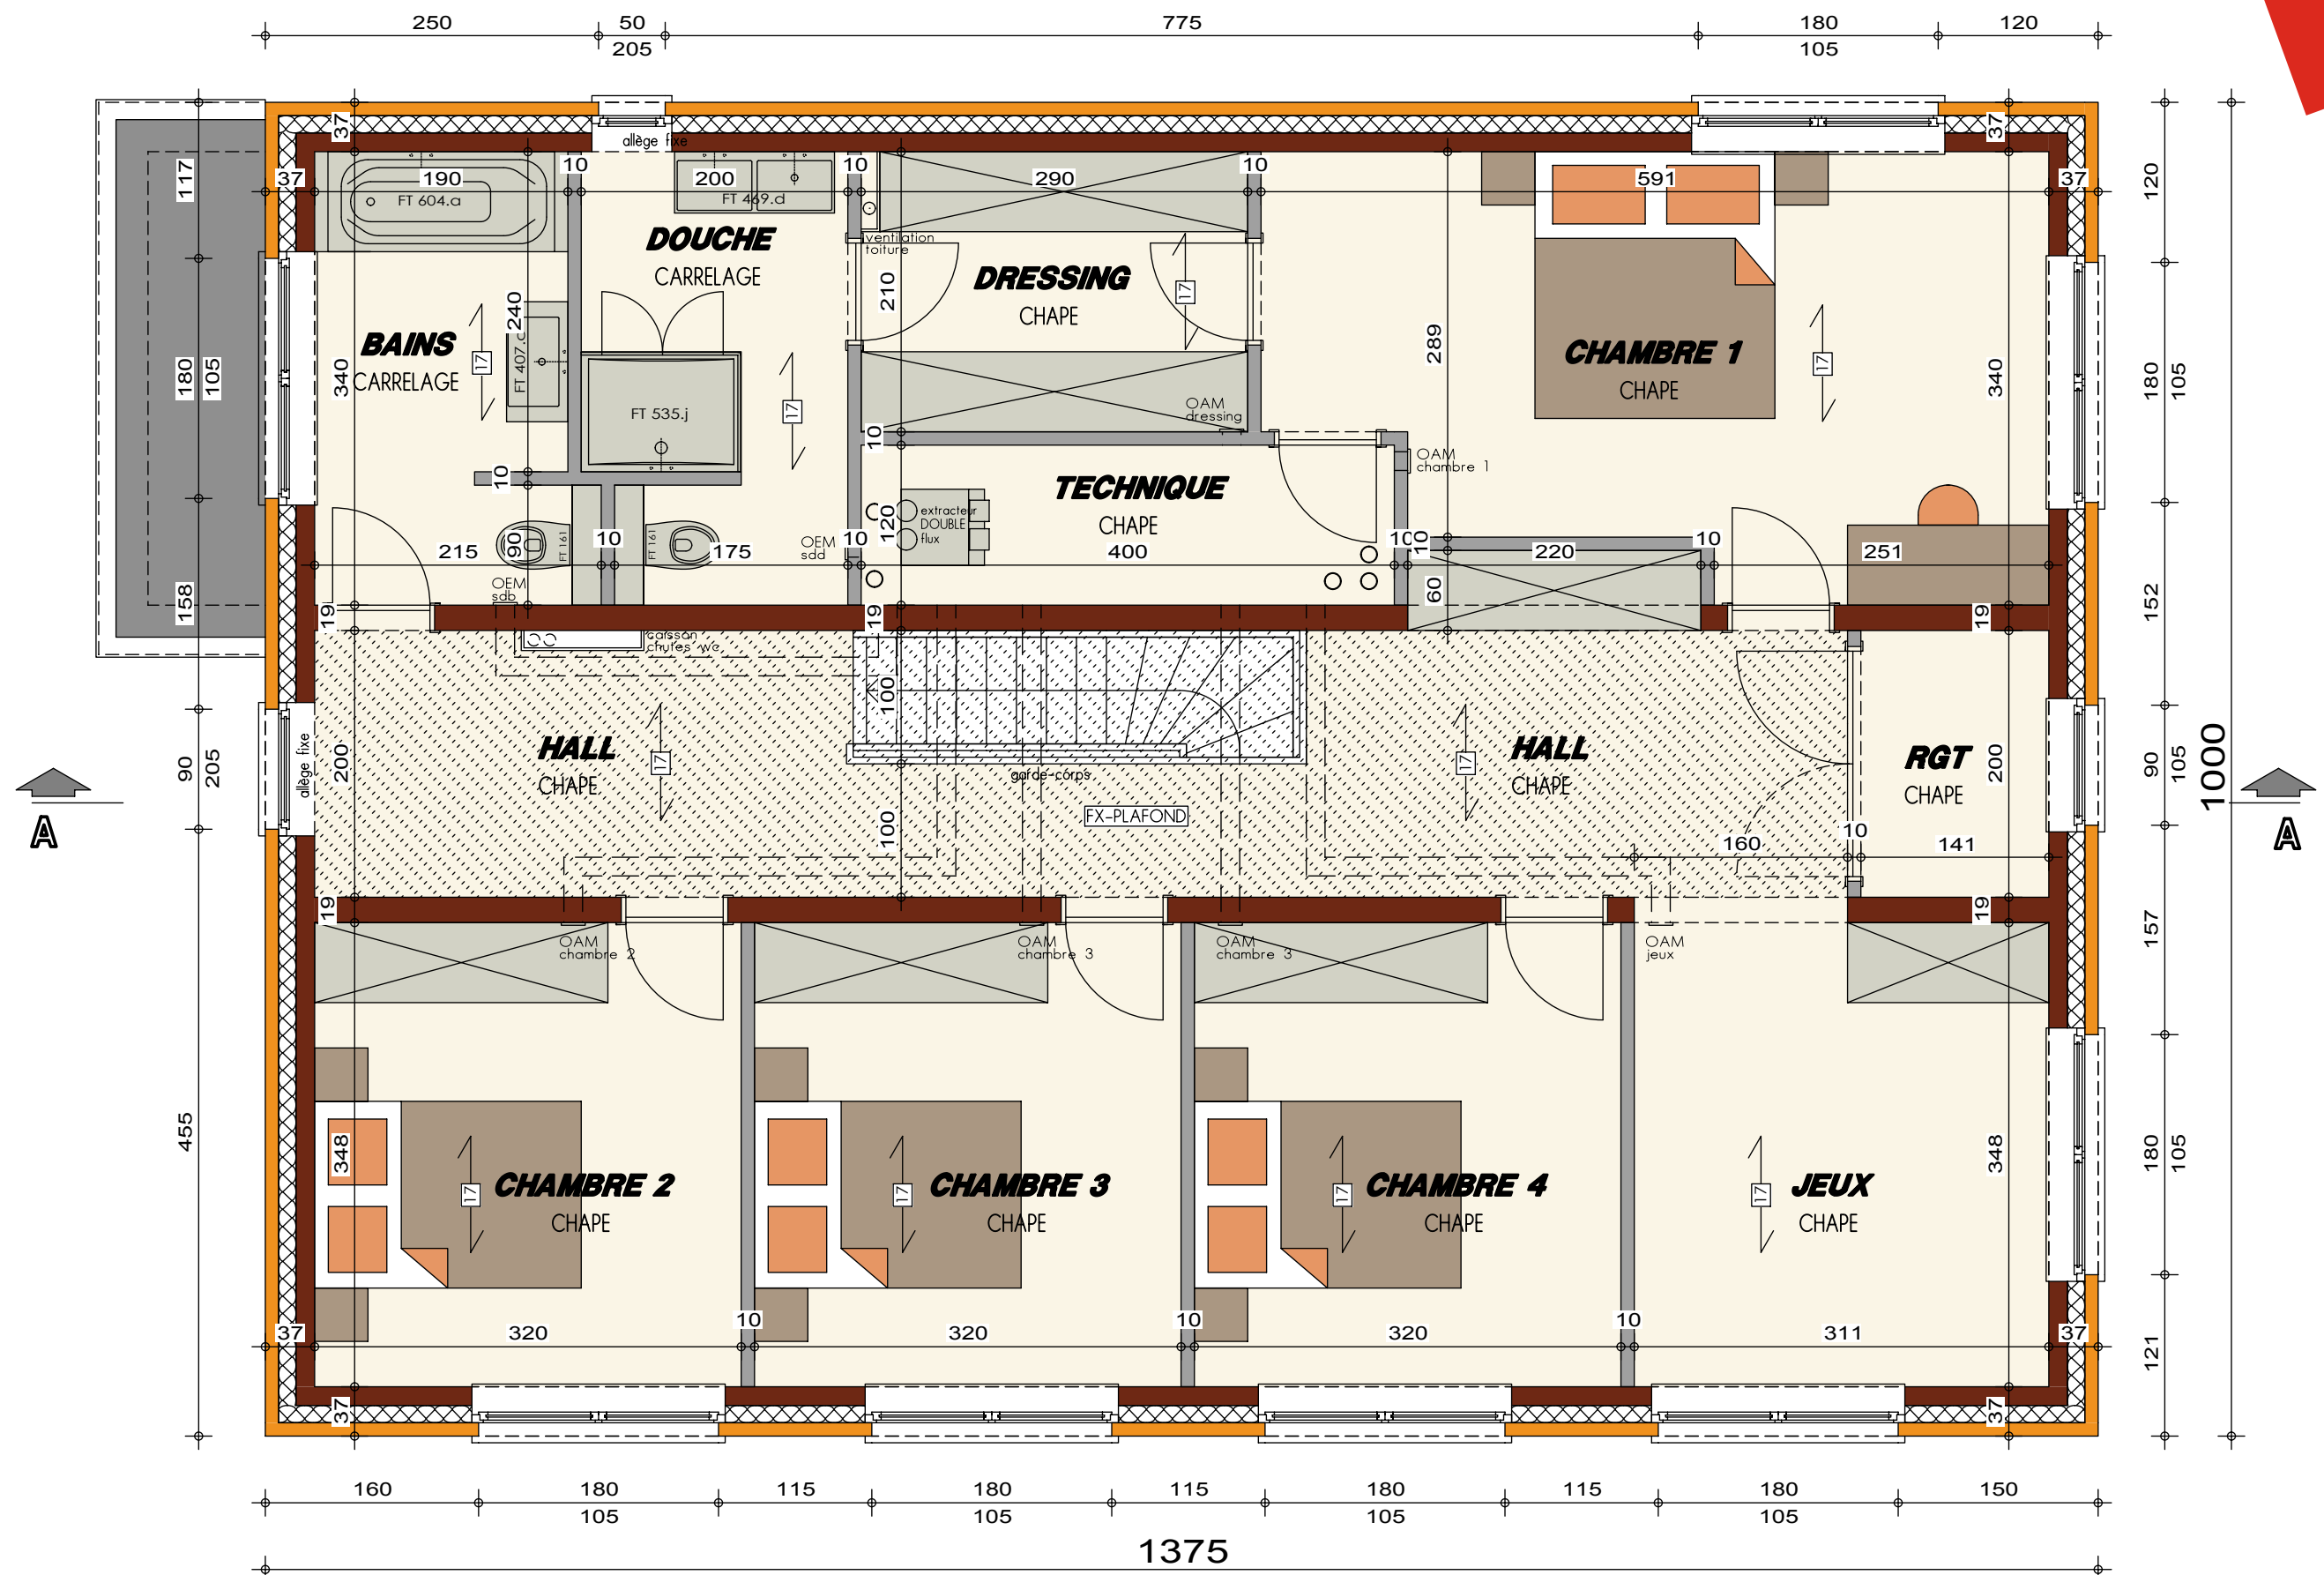

PLAN ETAGE

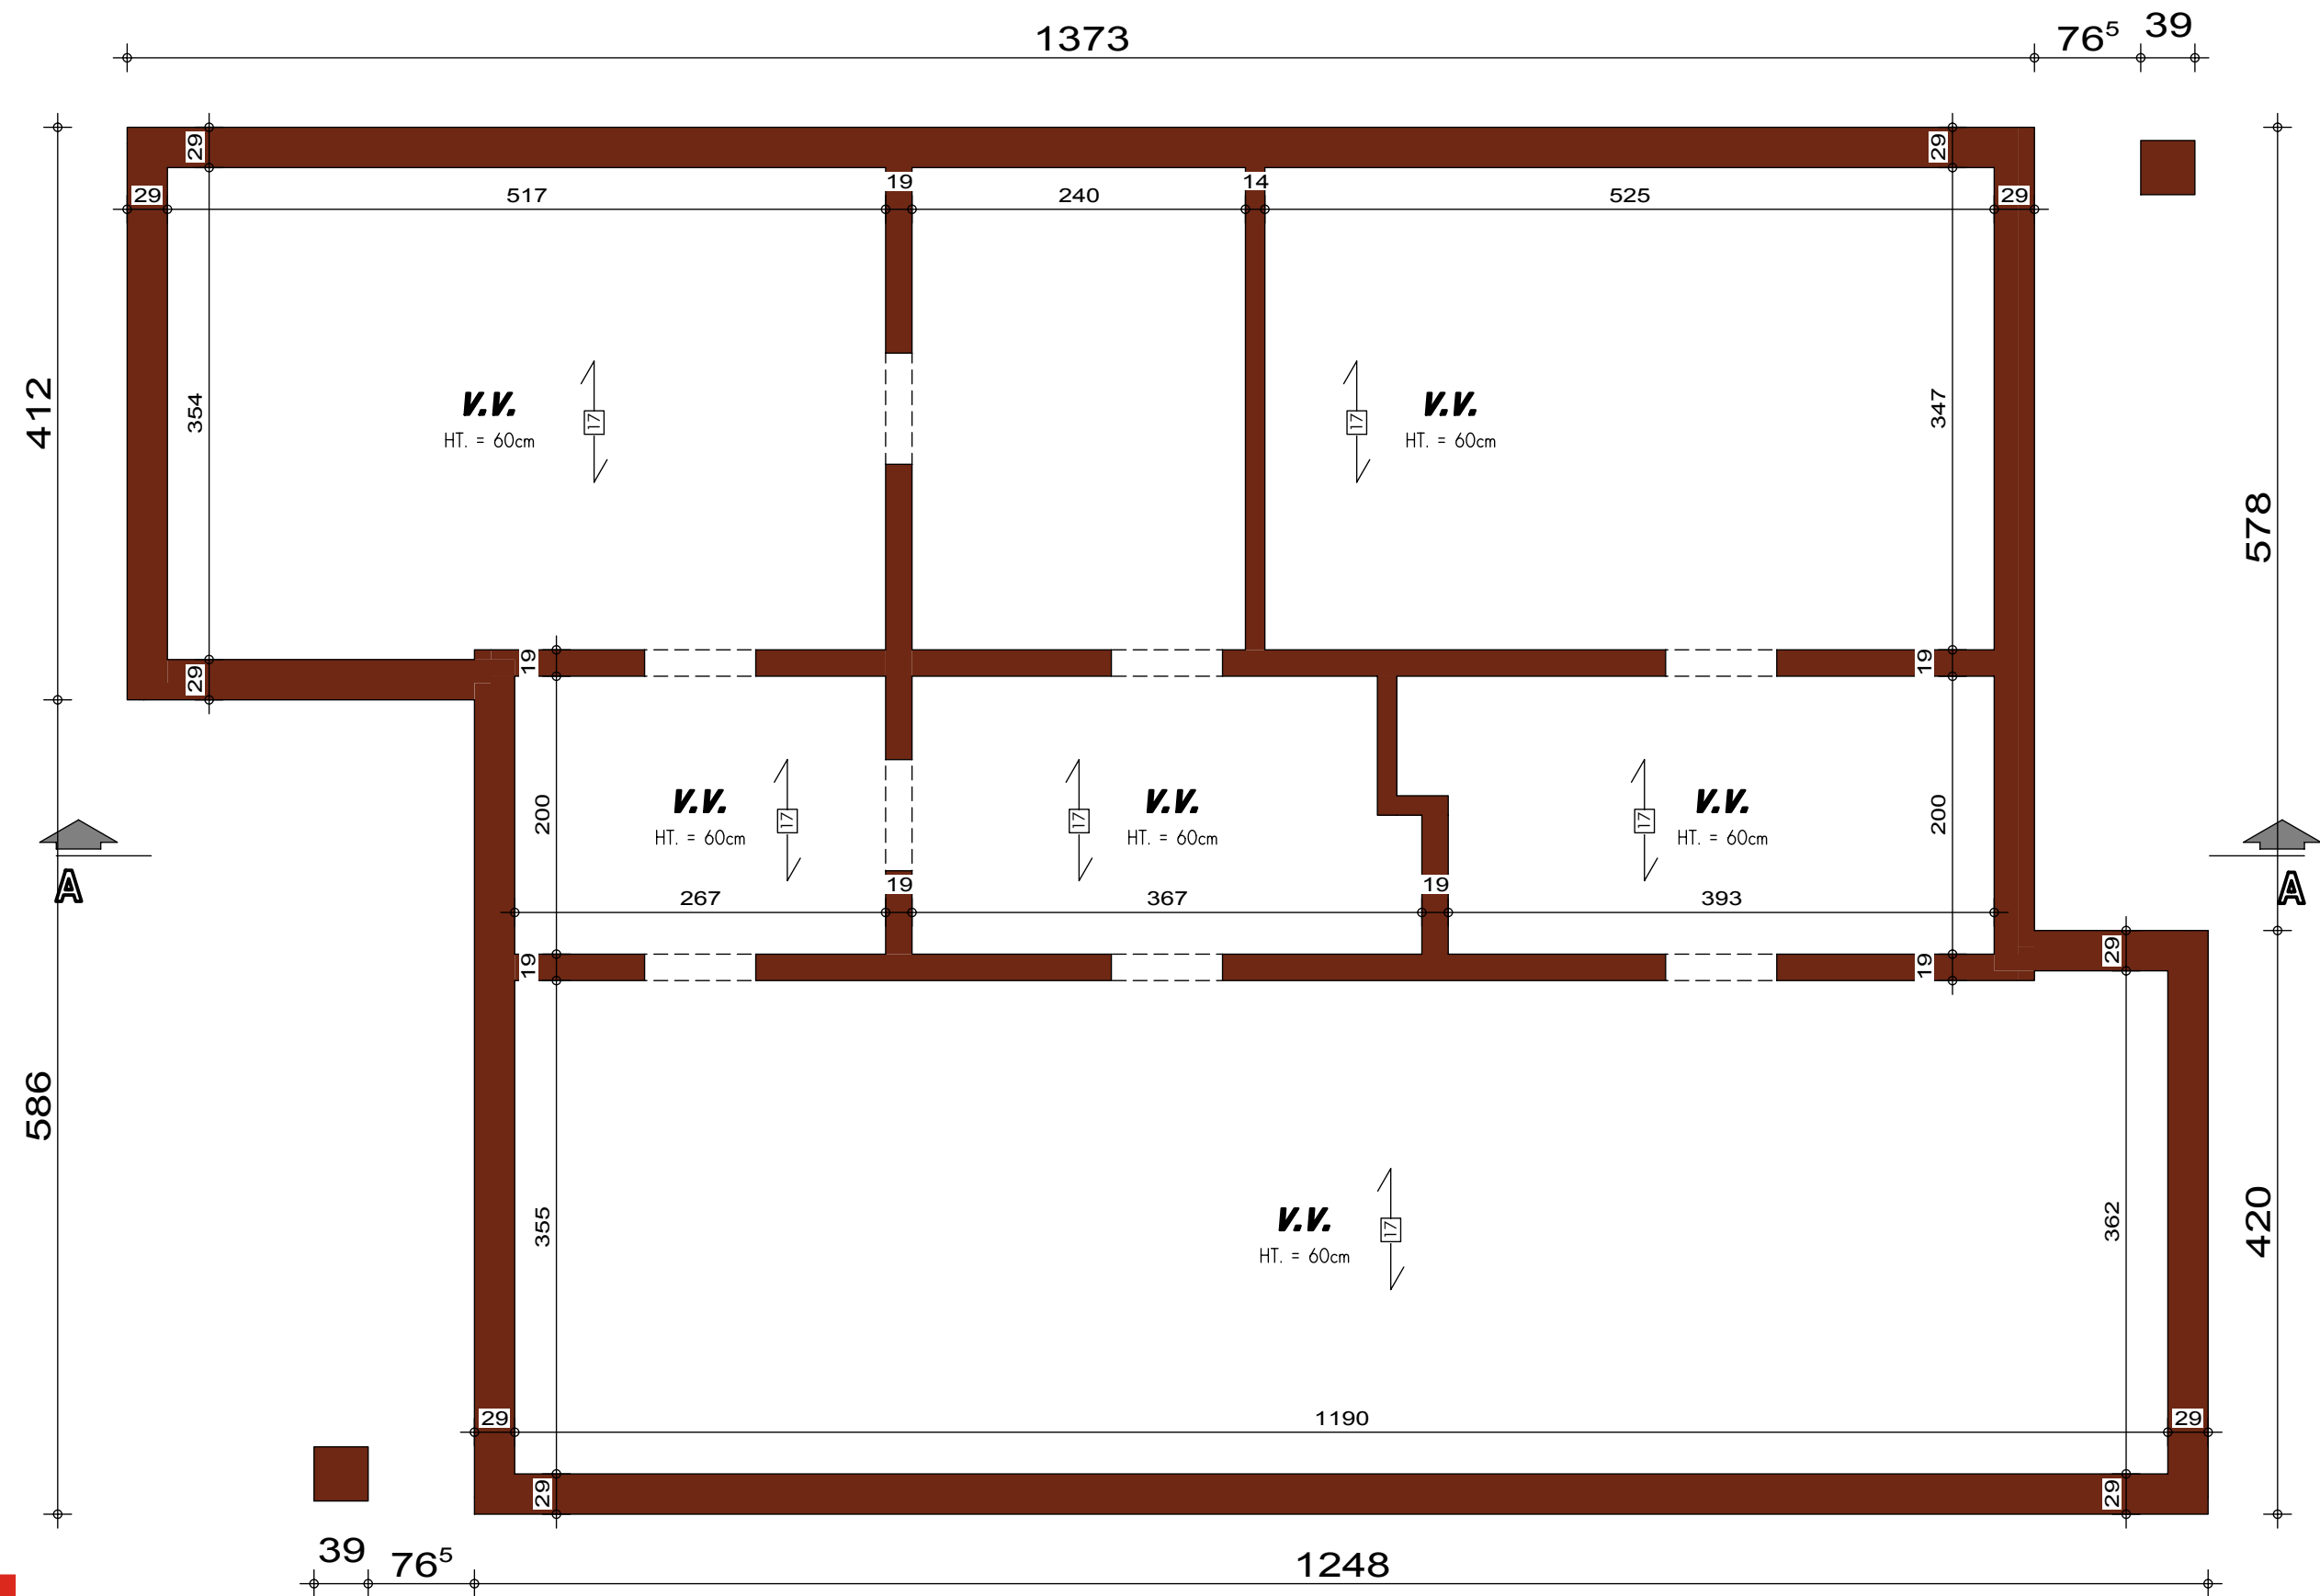


AVANT-PROJET de M. & Mme DEFLEM

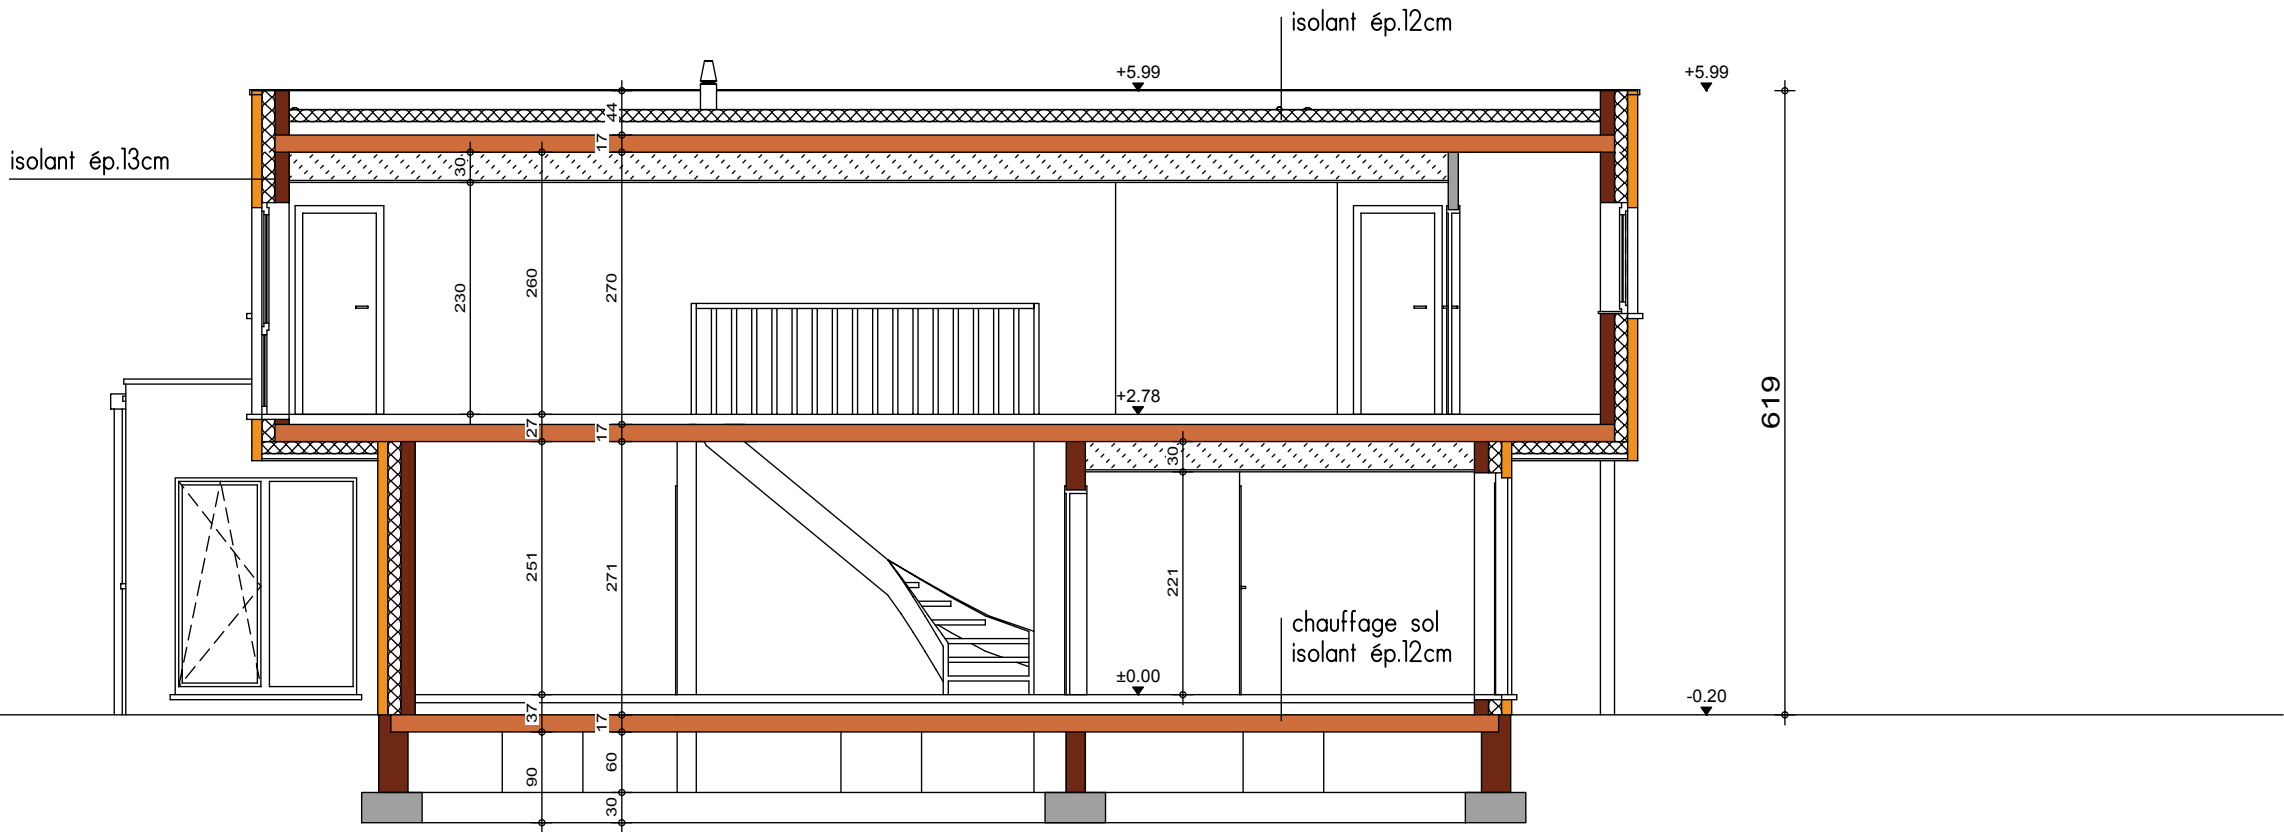


COUPE AA



AVANT-PROJET de M. & Mme DEFLEM

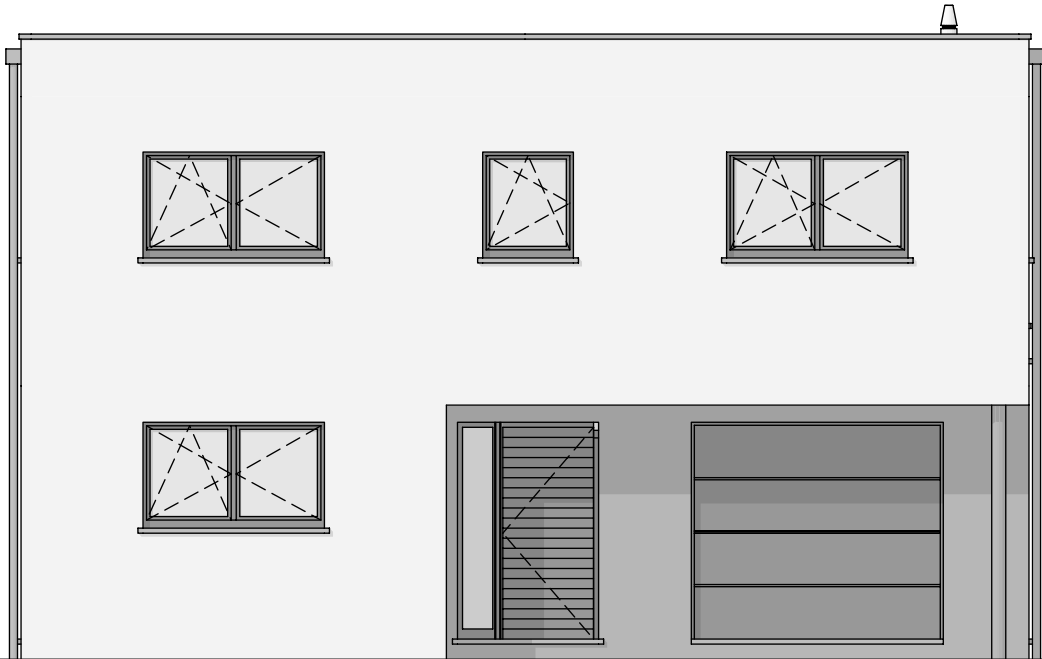


FACADE AVANT

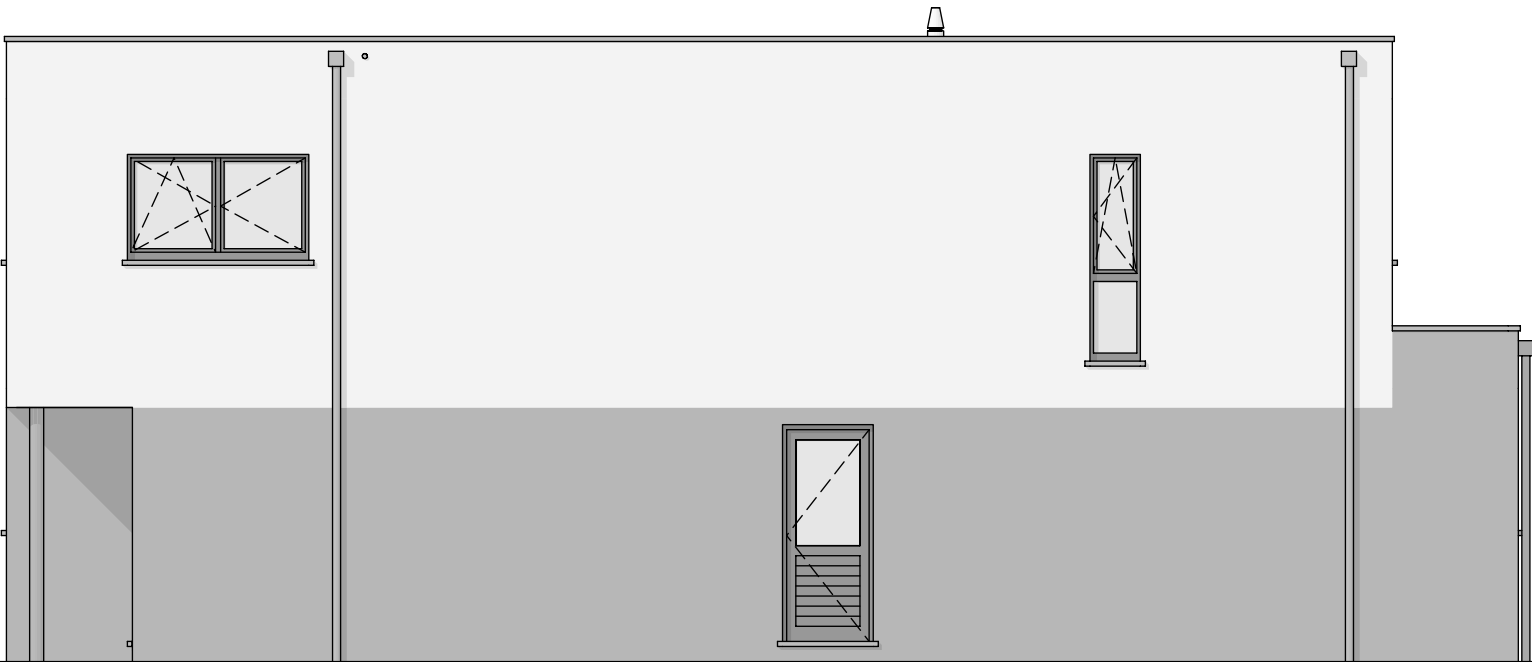

FACADE LATERALE DROITE



FACADE ARRIERE

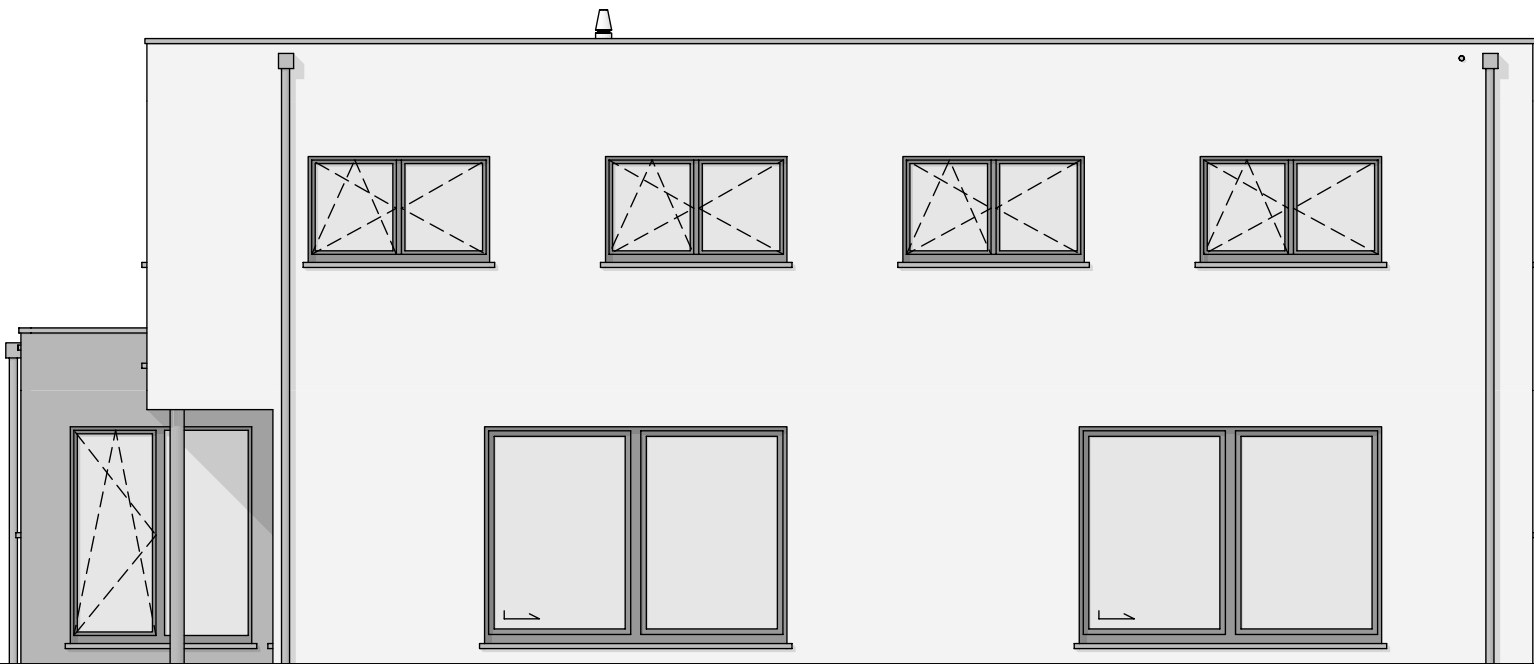

FACADE LATERALE GAUCHE