


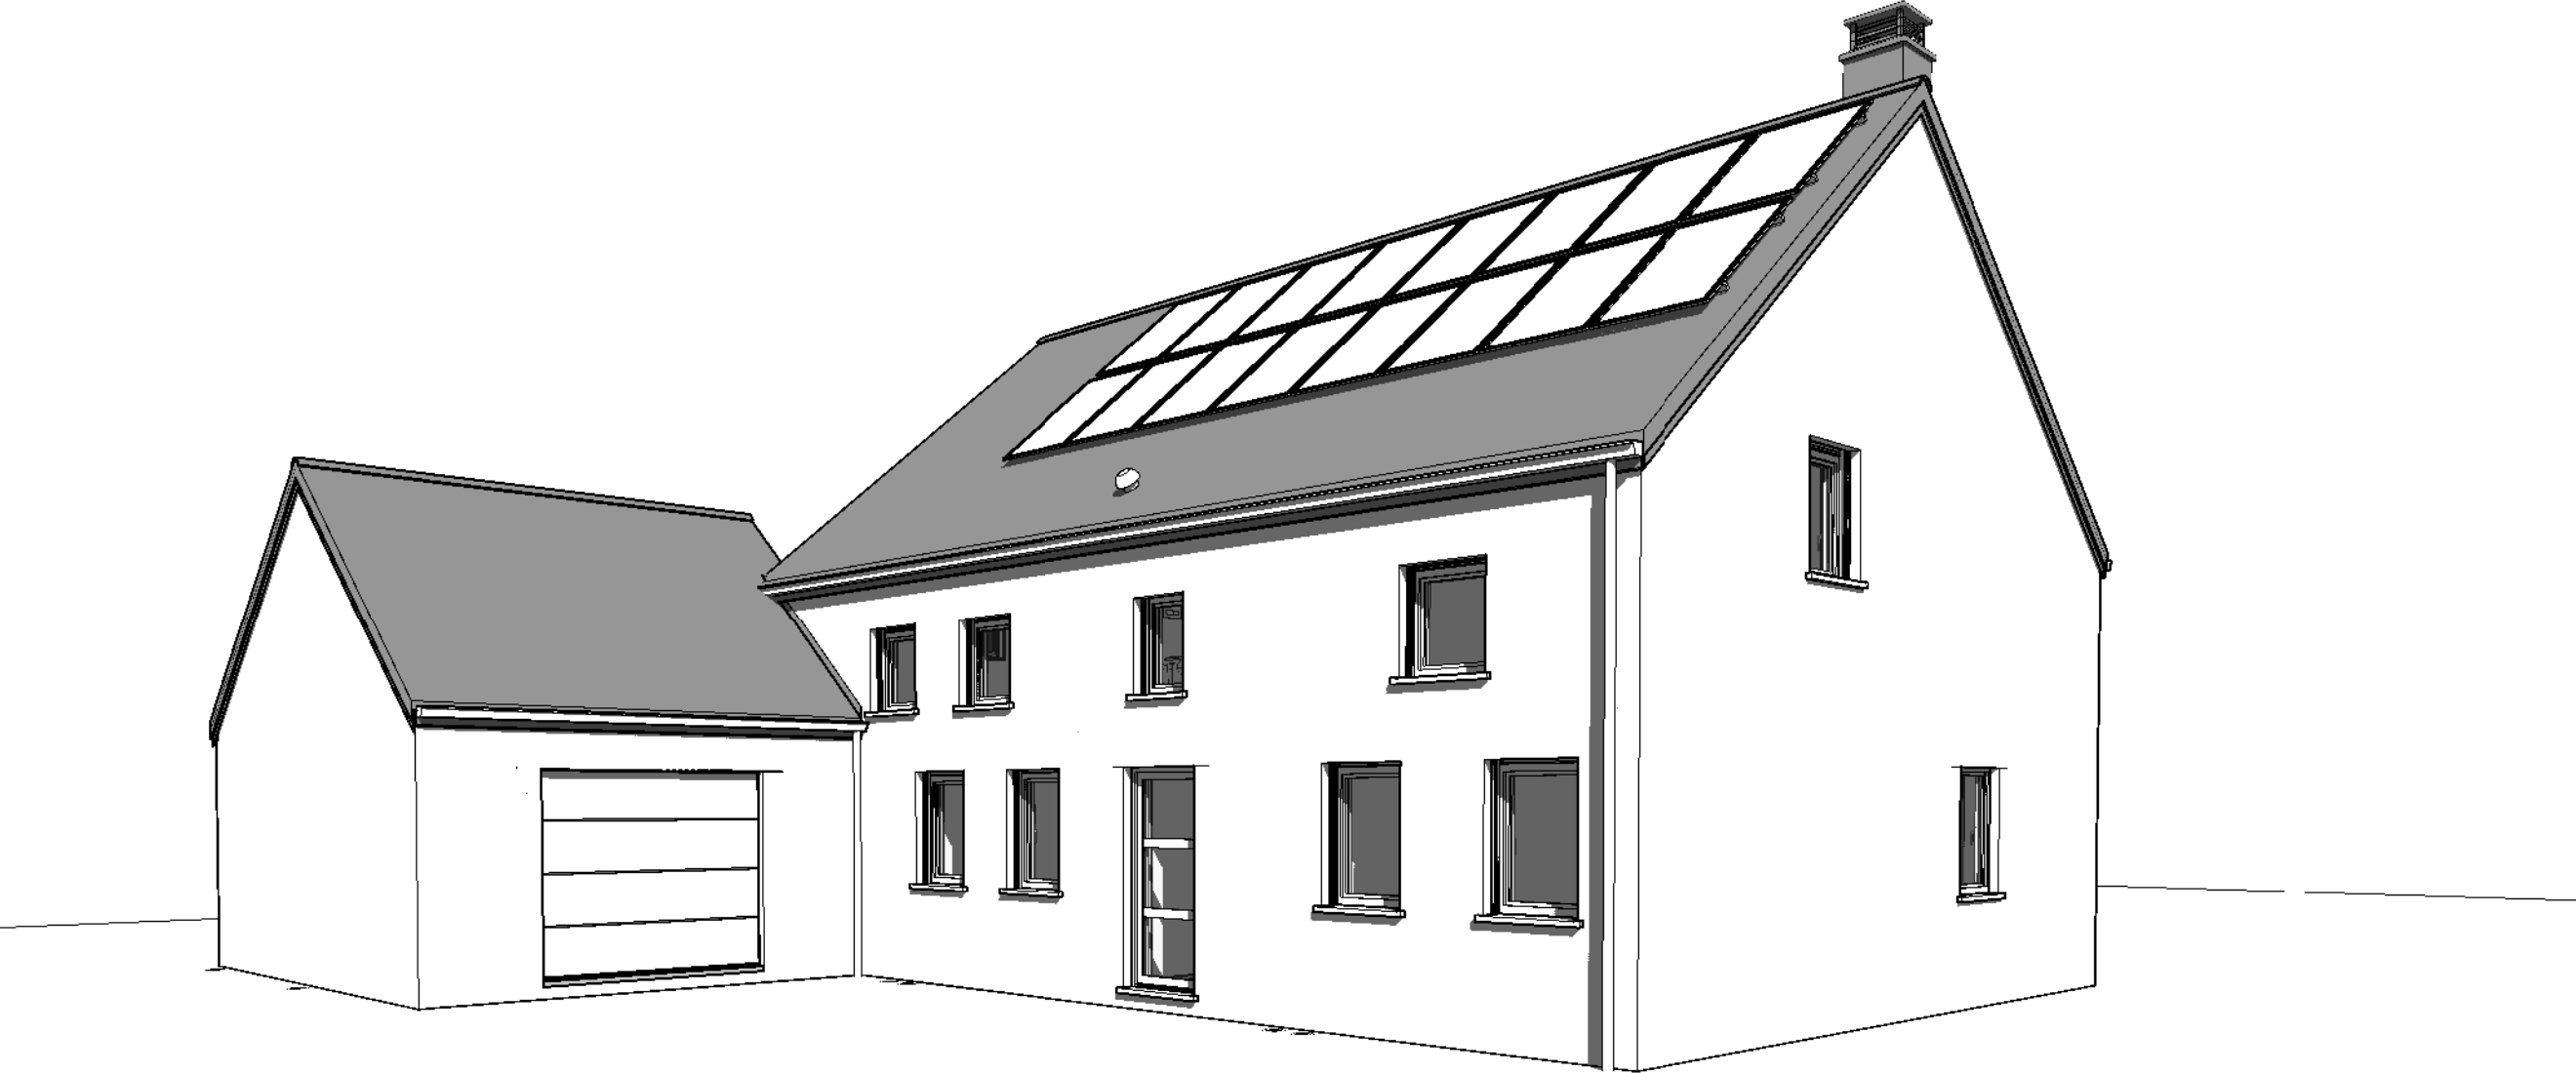



AP.01 - 220601/VAB/DERE		
Date :	15/11/2023	Echelle :

Le présent projet reste la propriété de la S.A. THOMAS & PIRON. est protégé par la législation en matière de création et ne peut en aucun cas faire l'objet d'une copie même partielle sans l'autorisation de l'auteur.



AP.01 - 220601/VAB/DERE		
Date :	15/11/2023	Echelle :



Le présent projet reste la propriété de la S.A. THOMAS & PIRON. est protégé par la législation en matière de création et ne peut en aucun cas faire l'objet d'une copie même partielle sans l'autorisation de l'auteur.

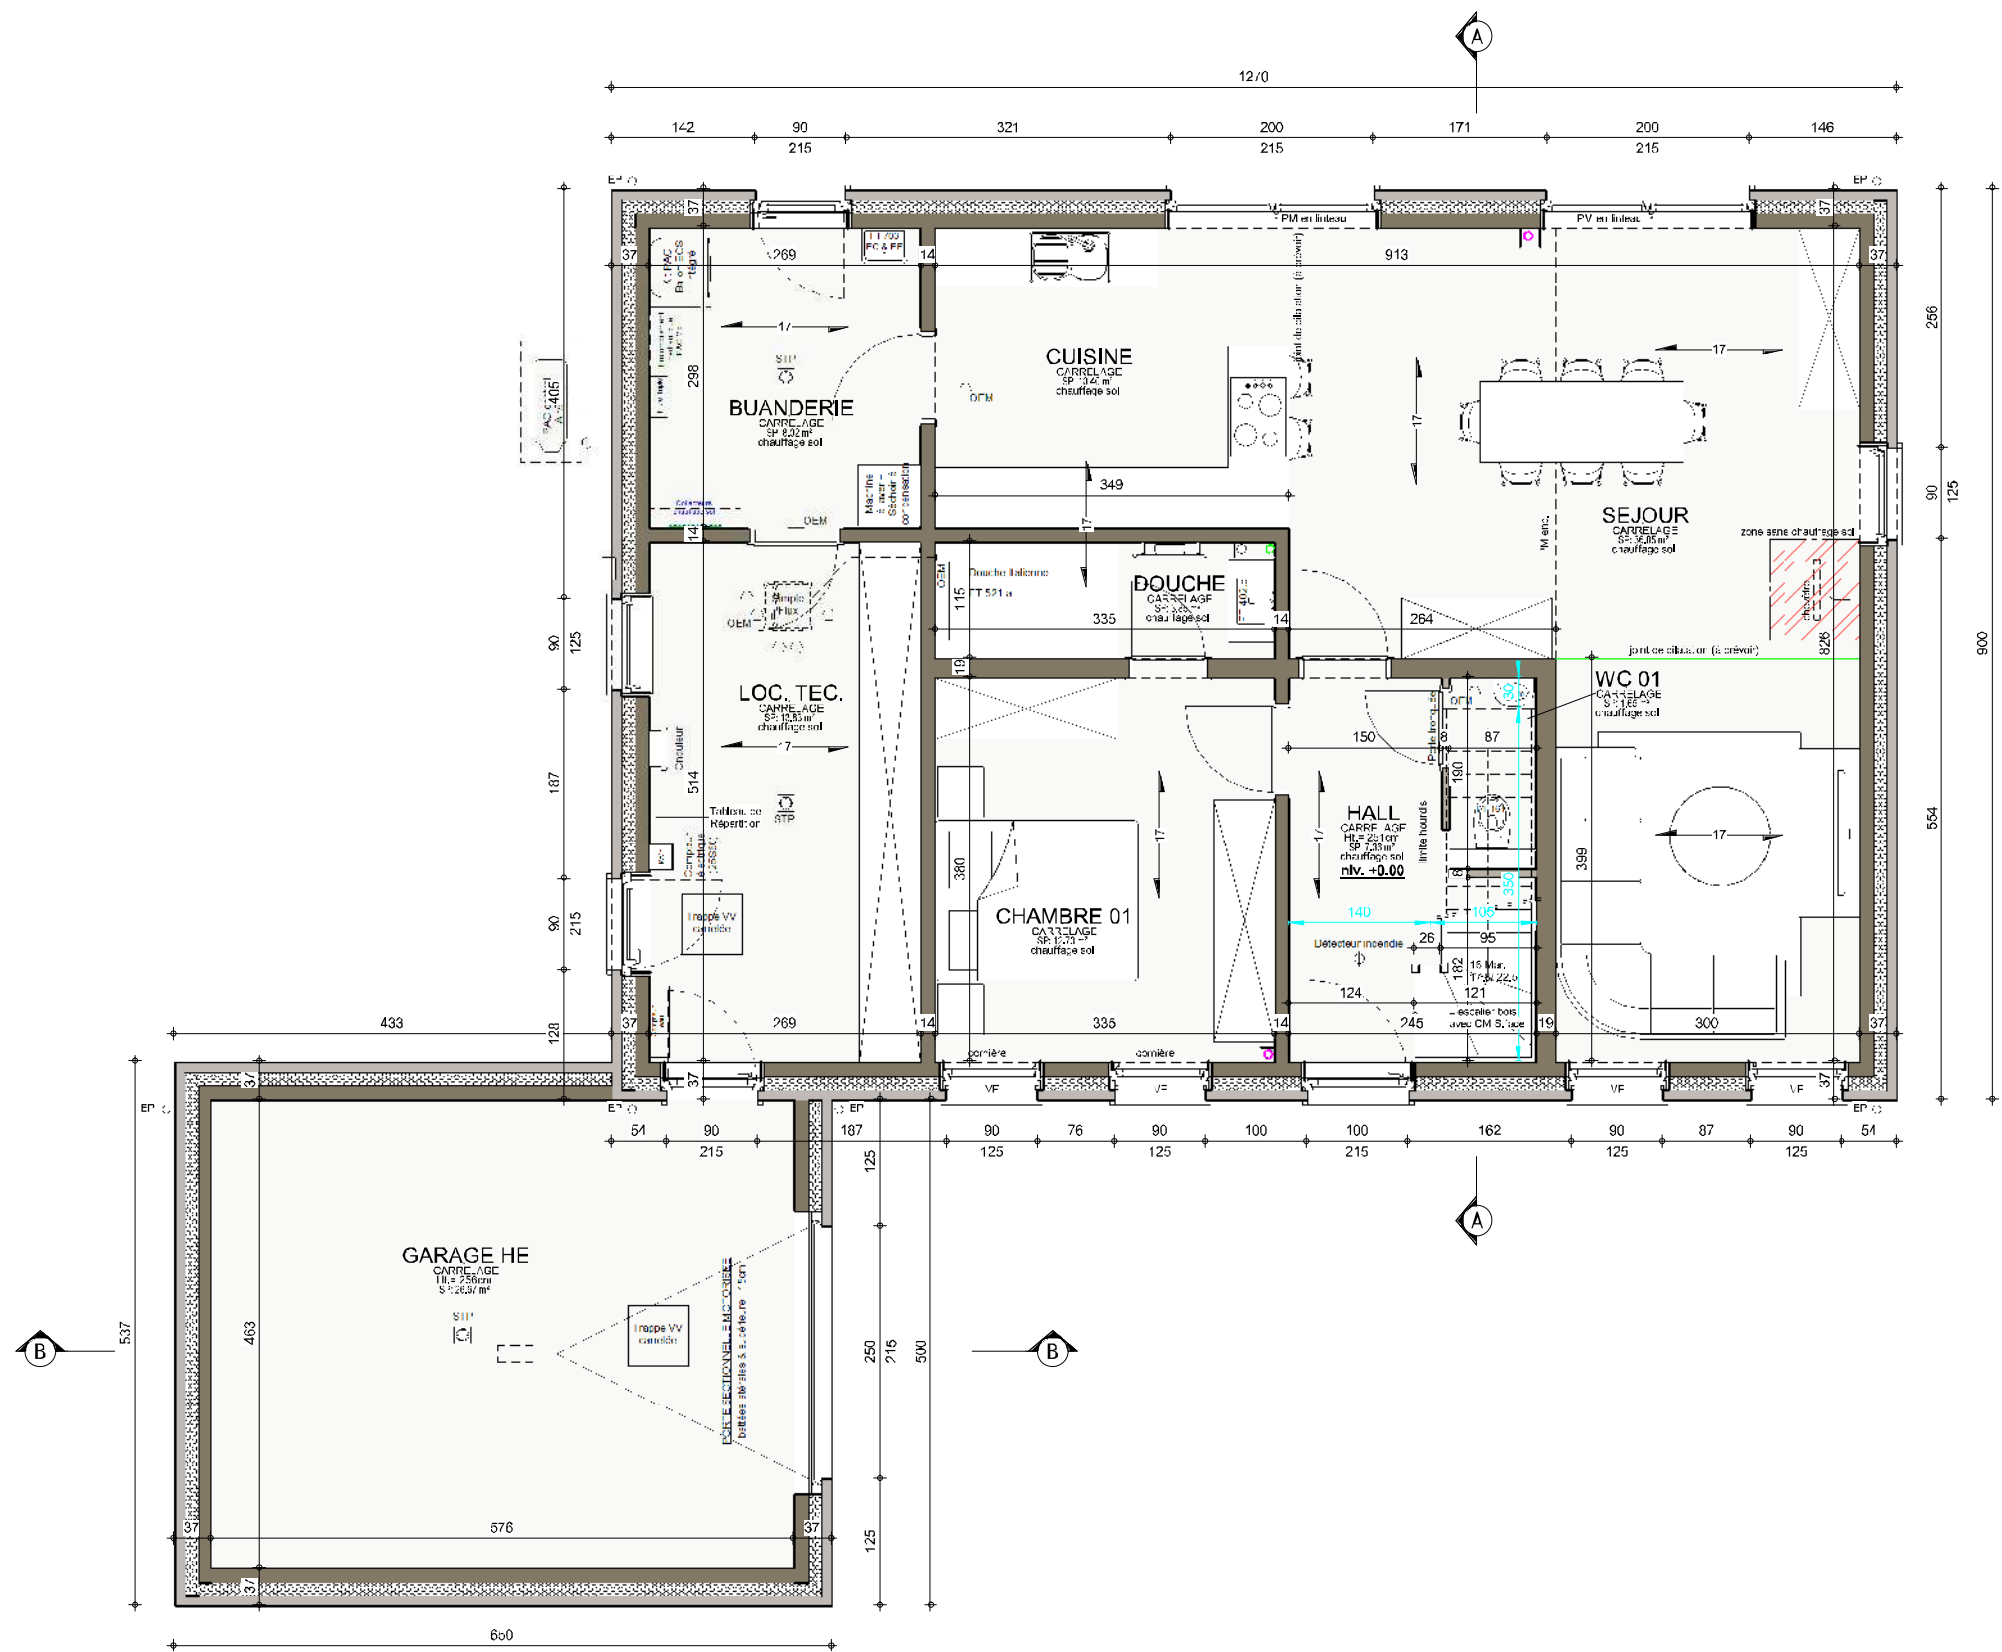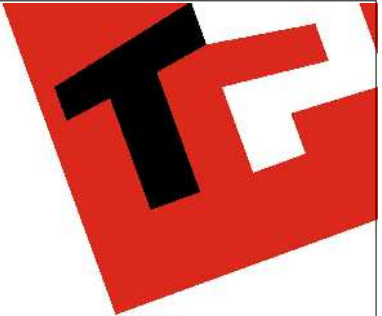

REZ-DE-CHAUSSEE

AP.01 - 220601/VAB/DERE			
Date :	15/11/2023	Echelle :	1/75


Les présentations de projet sont la propriété de la S.A. THOMAS & PIRON. Elles sont protégées par la législation en matière de création et ne peuvent être reproduites sans l'autorisation de l'auteur.

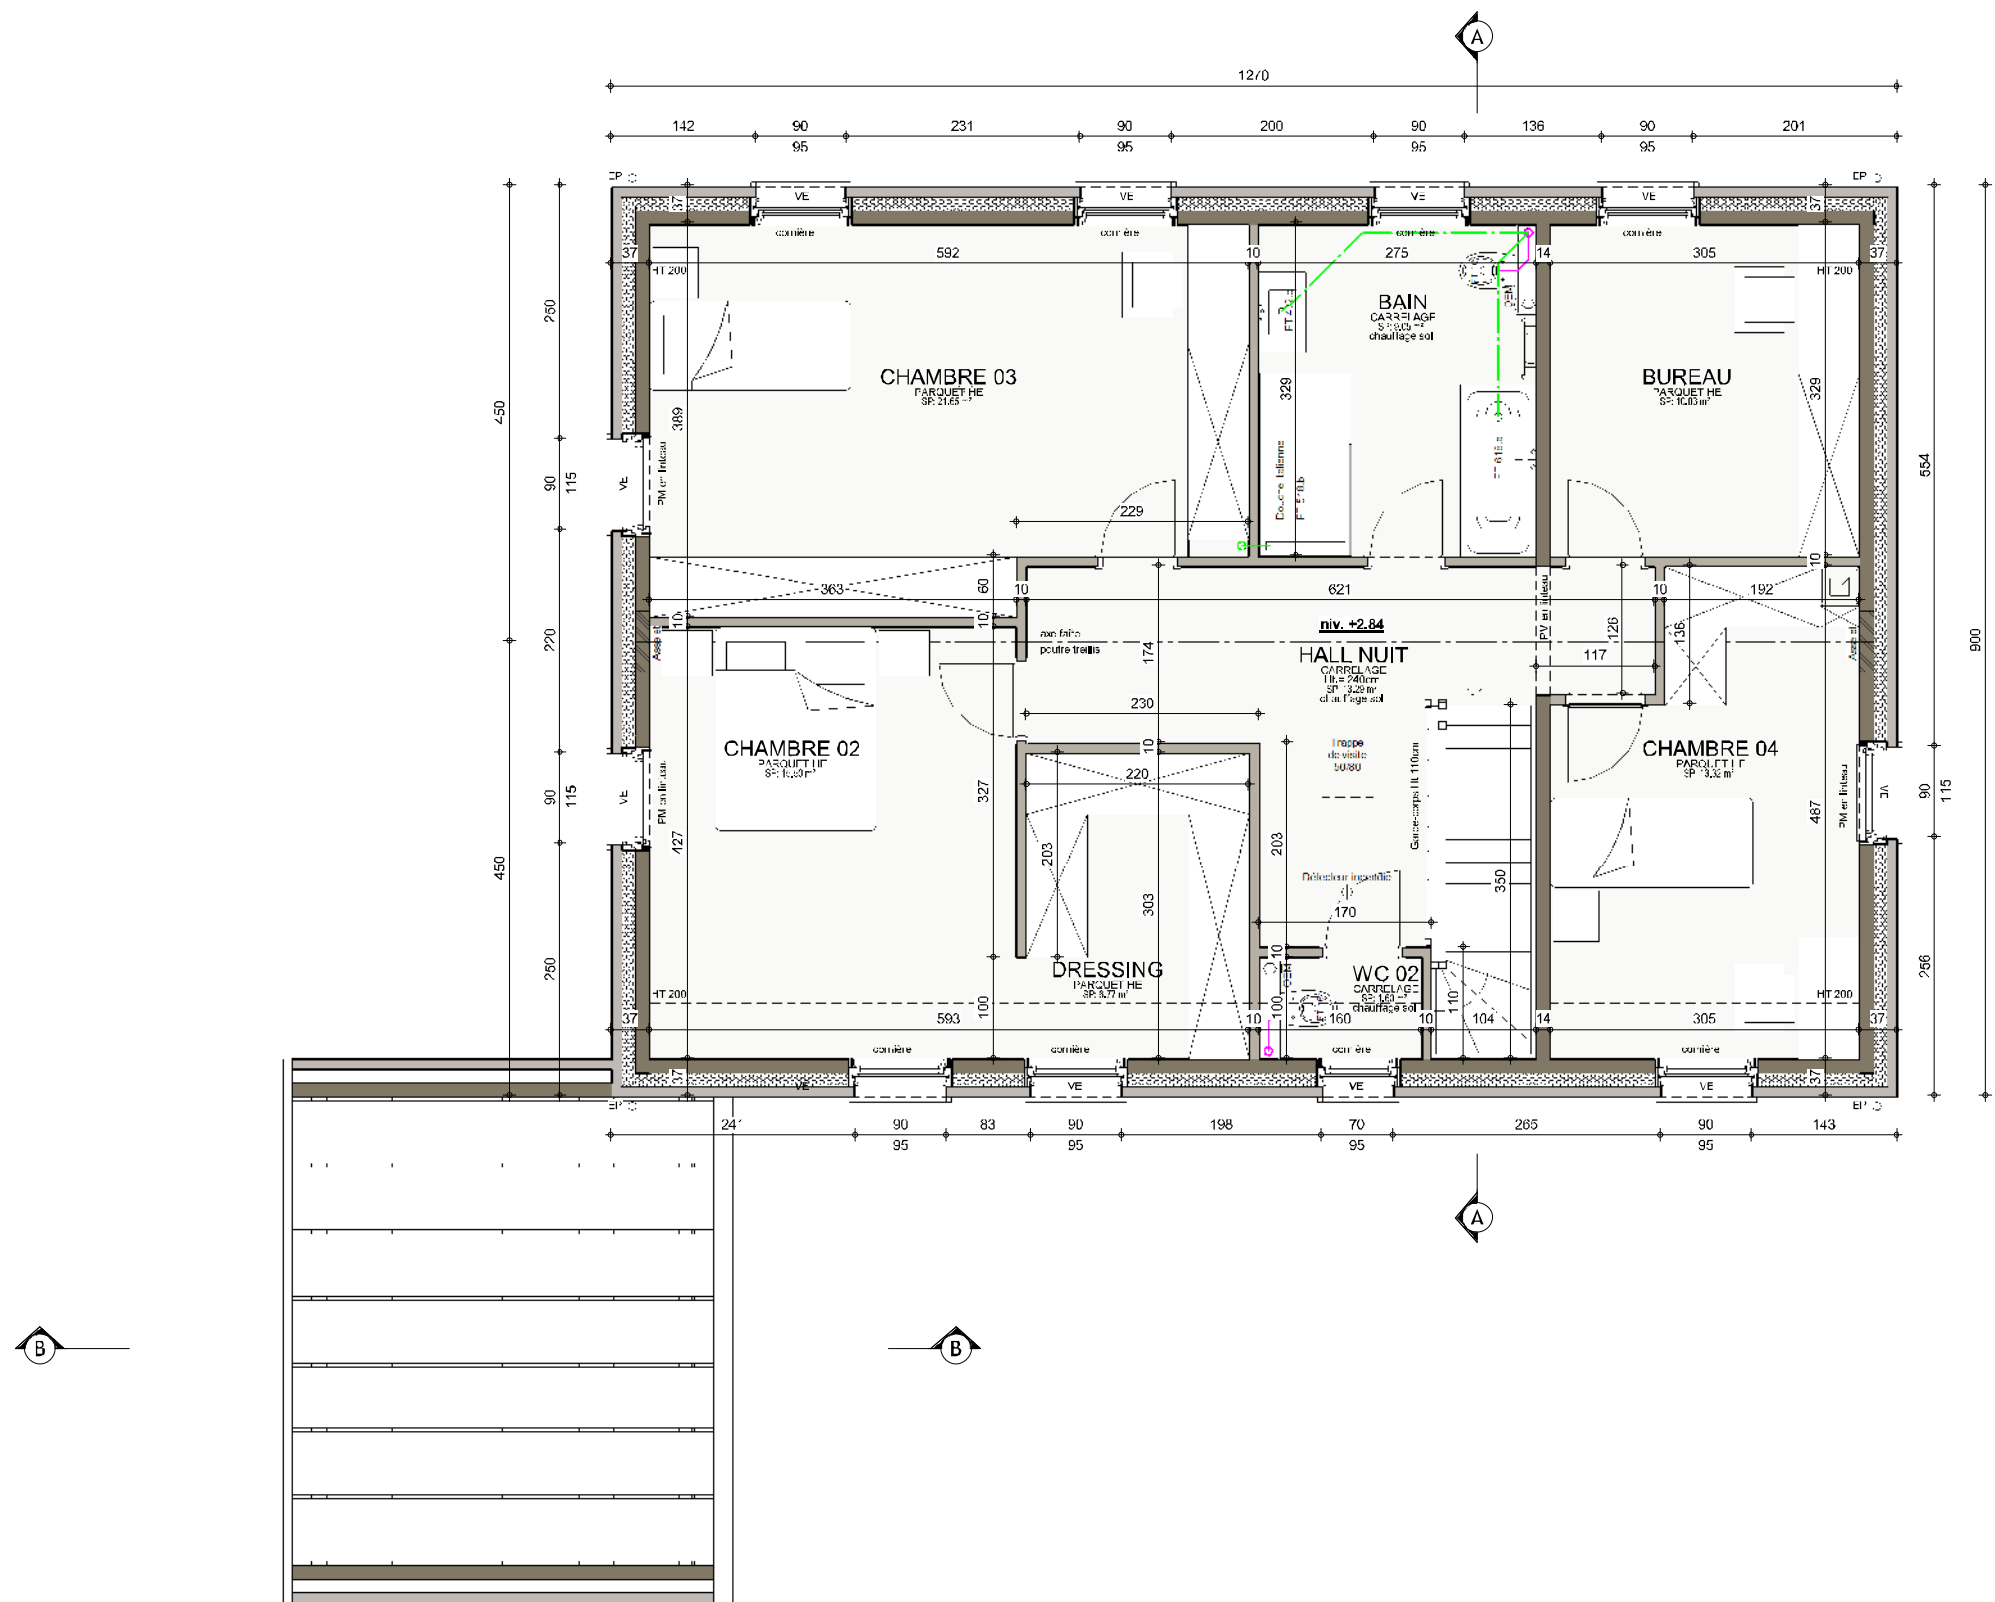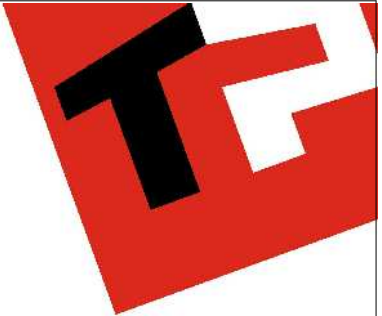

ETAGE

AP.01 - 220601/VAB/DERE			
Date :	15/11/2023	Echelle :	1/75


Le présent projet reste la propriété de la S.A. THOMAS & PIRON. Il est protégé par la législation en matière de création et ne peut, en aucun cas, faire l'objet d'une copie même partielle sans l'autorisation de l'auteur.

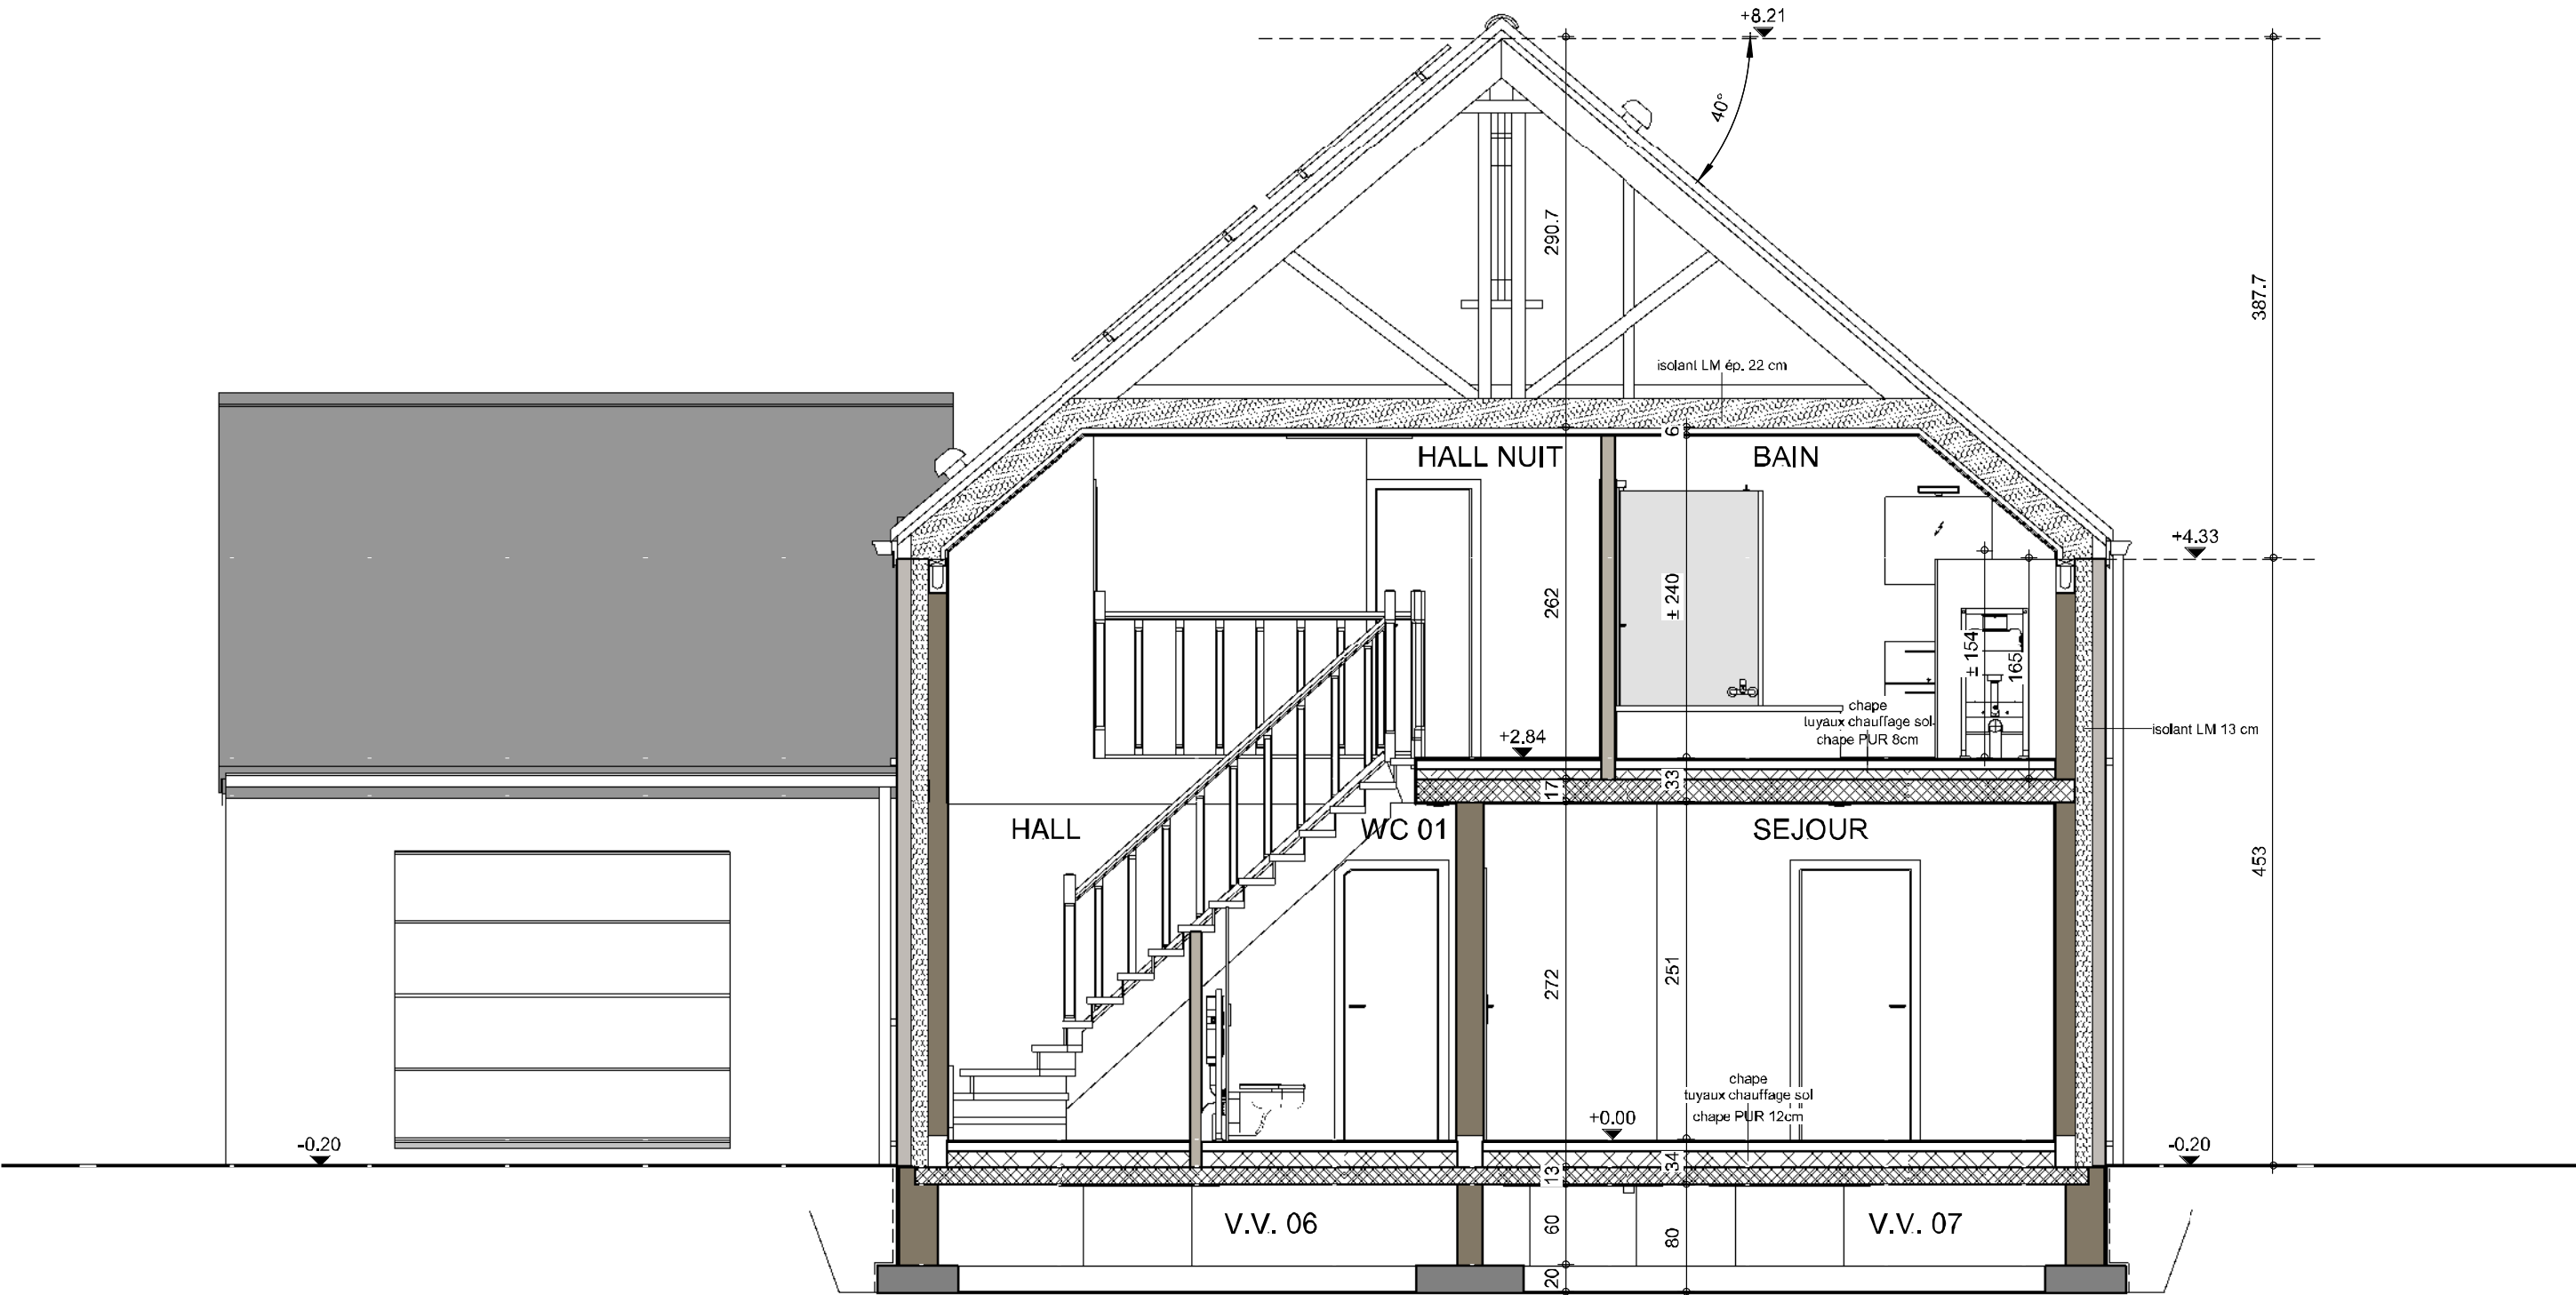

COUPE AA

AP.01 - 220601/VAB/DERE			
Date :	15/11/2023	Echelle :	1/50



Le présent projet reste la propriété de la S.A. THOMAS & PIRON. est protégé par la législation en matière de création et ne peut en aucun cas faire l'objet d'une copie même partielle sans l'autorisation de l'auteur.

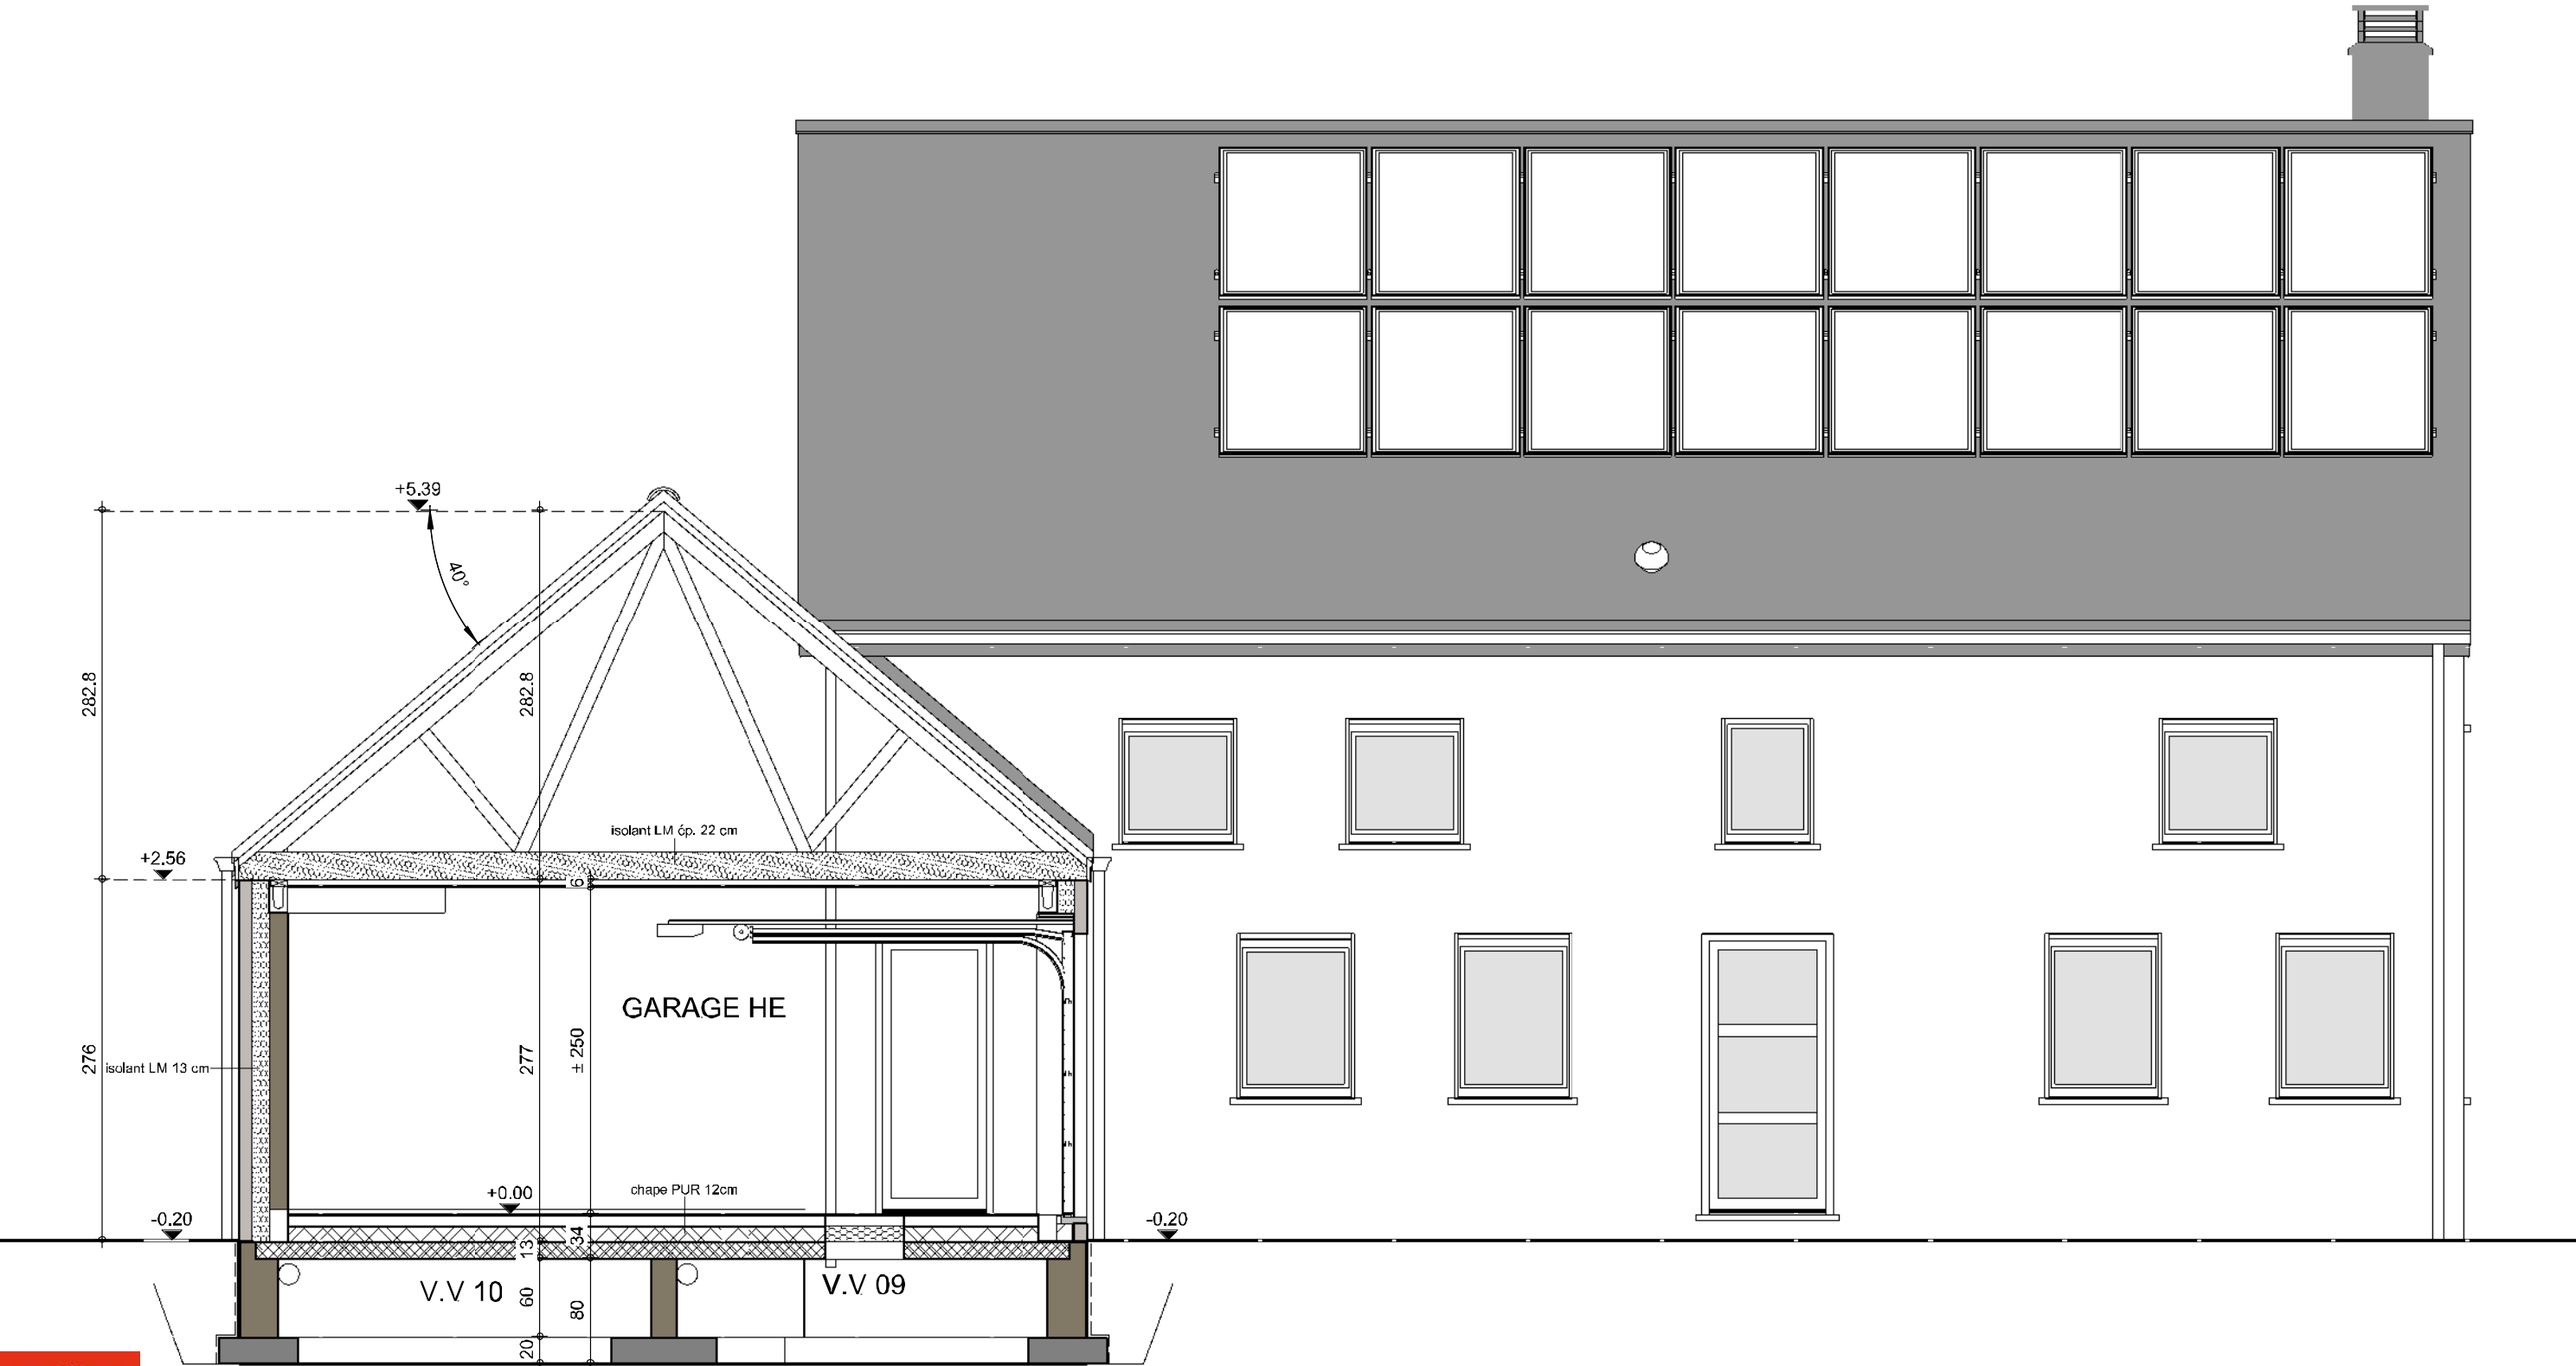

COUPE BB


AP.01 - 220601/VAB/DERE			
Date :	15/11/2023	Echelle :	1/50

Le présent projet reste la propriété de la S.A. THOMAS & PIRON. est protégé par la législation en matière de création et ne peut en aucun cas faire l'objet d'une copie même partielle sans l'autorisation de l'auteur.

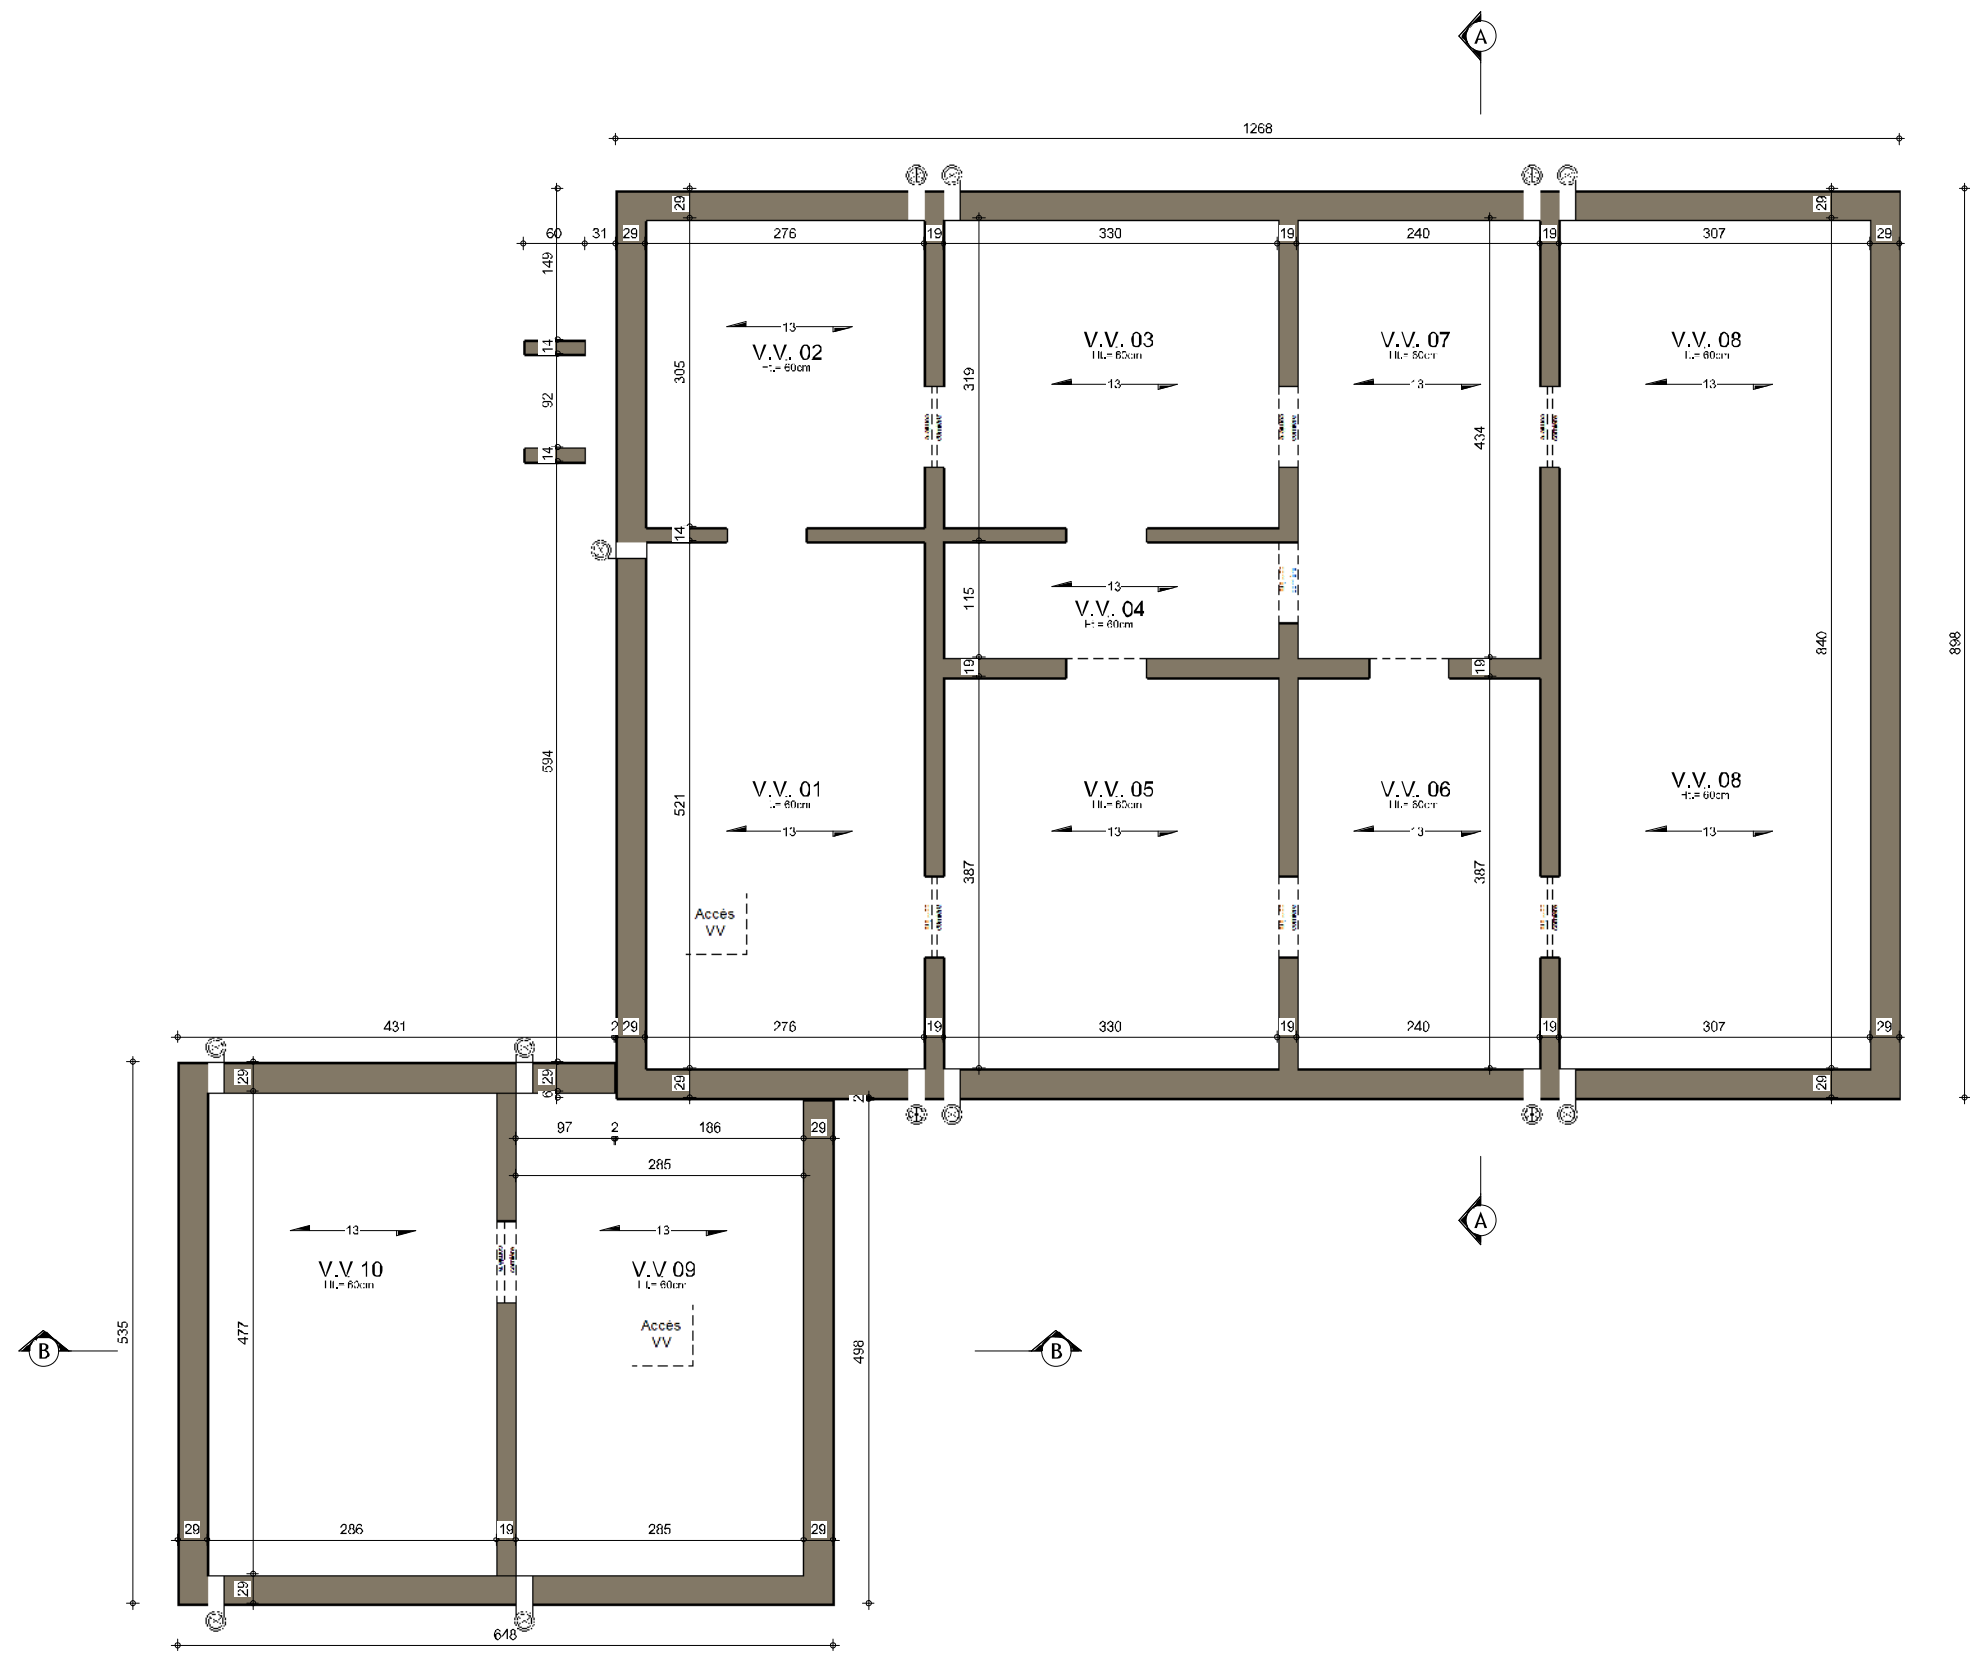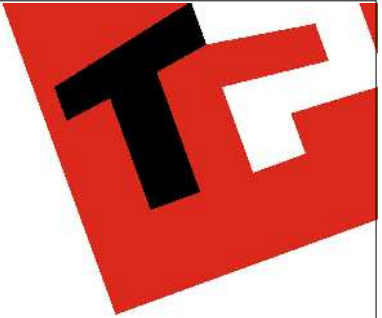

SOUS-SOL : Egouttage


AP.01 - 220601/VAB/DERE			
Date :	15/11/2023	Echelle :	1/75

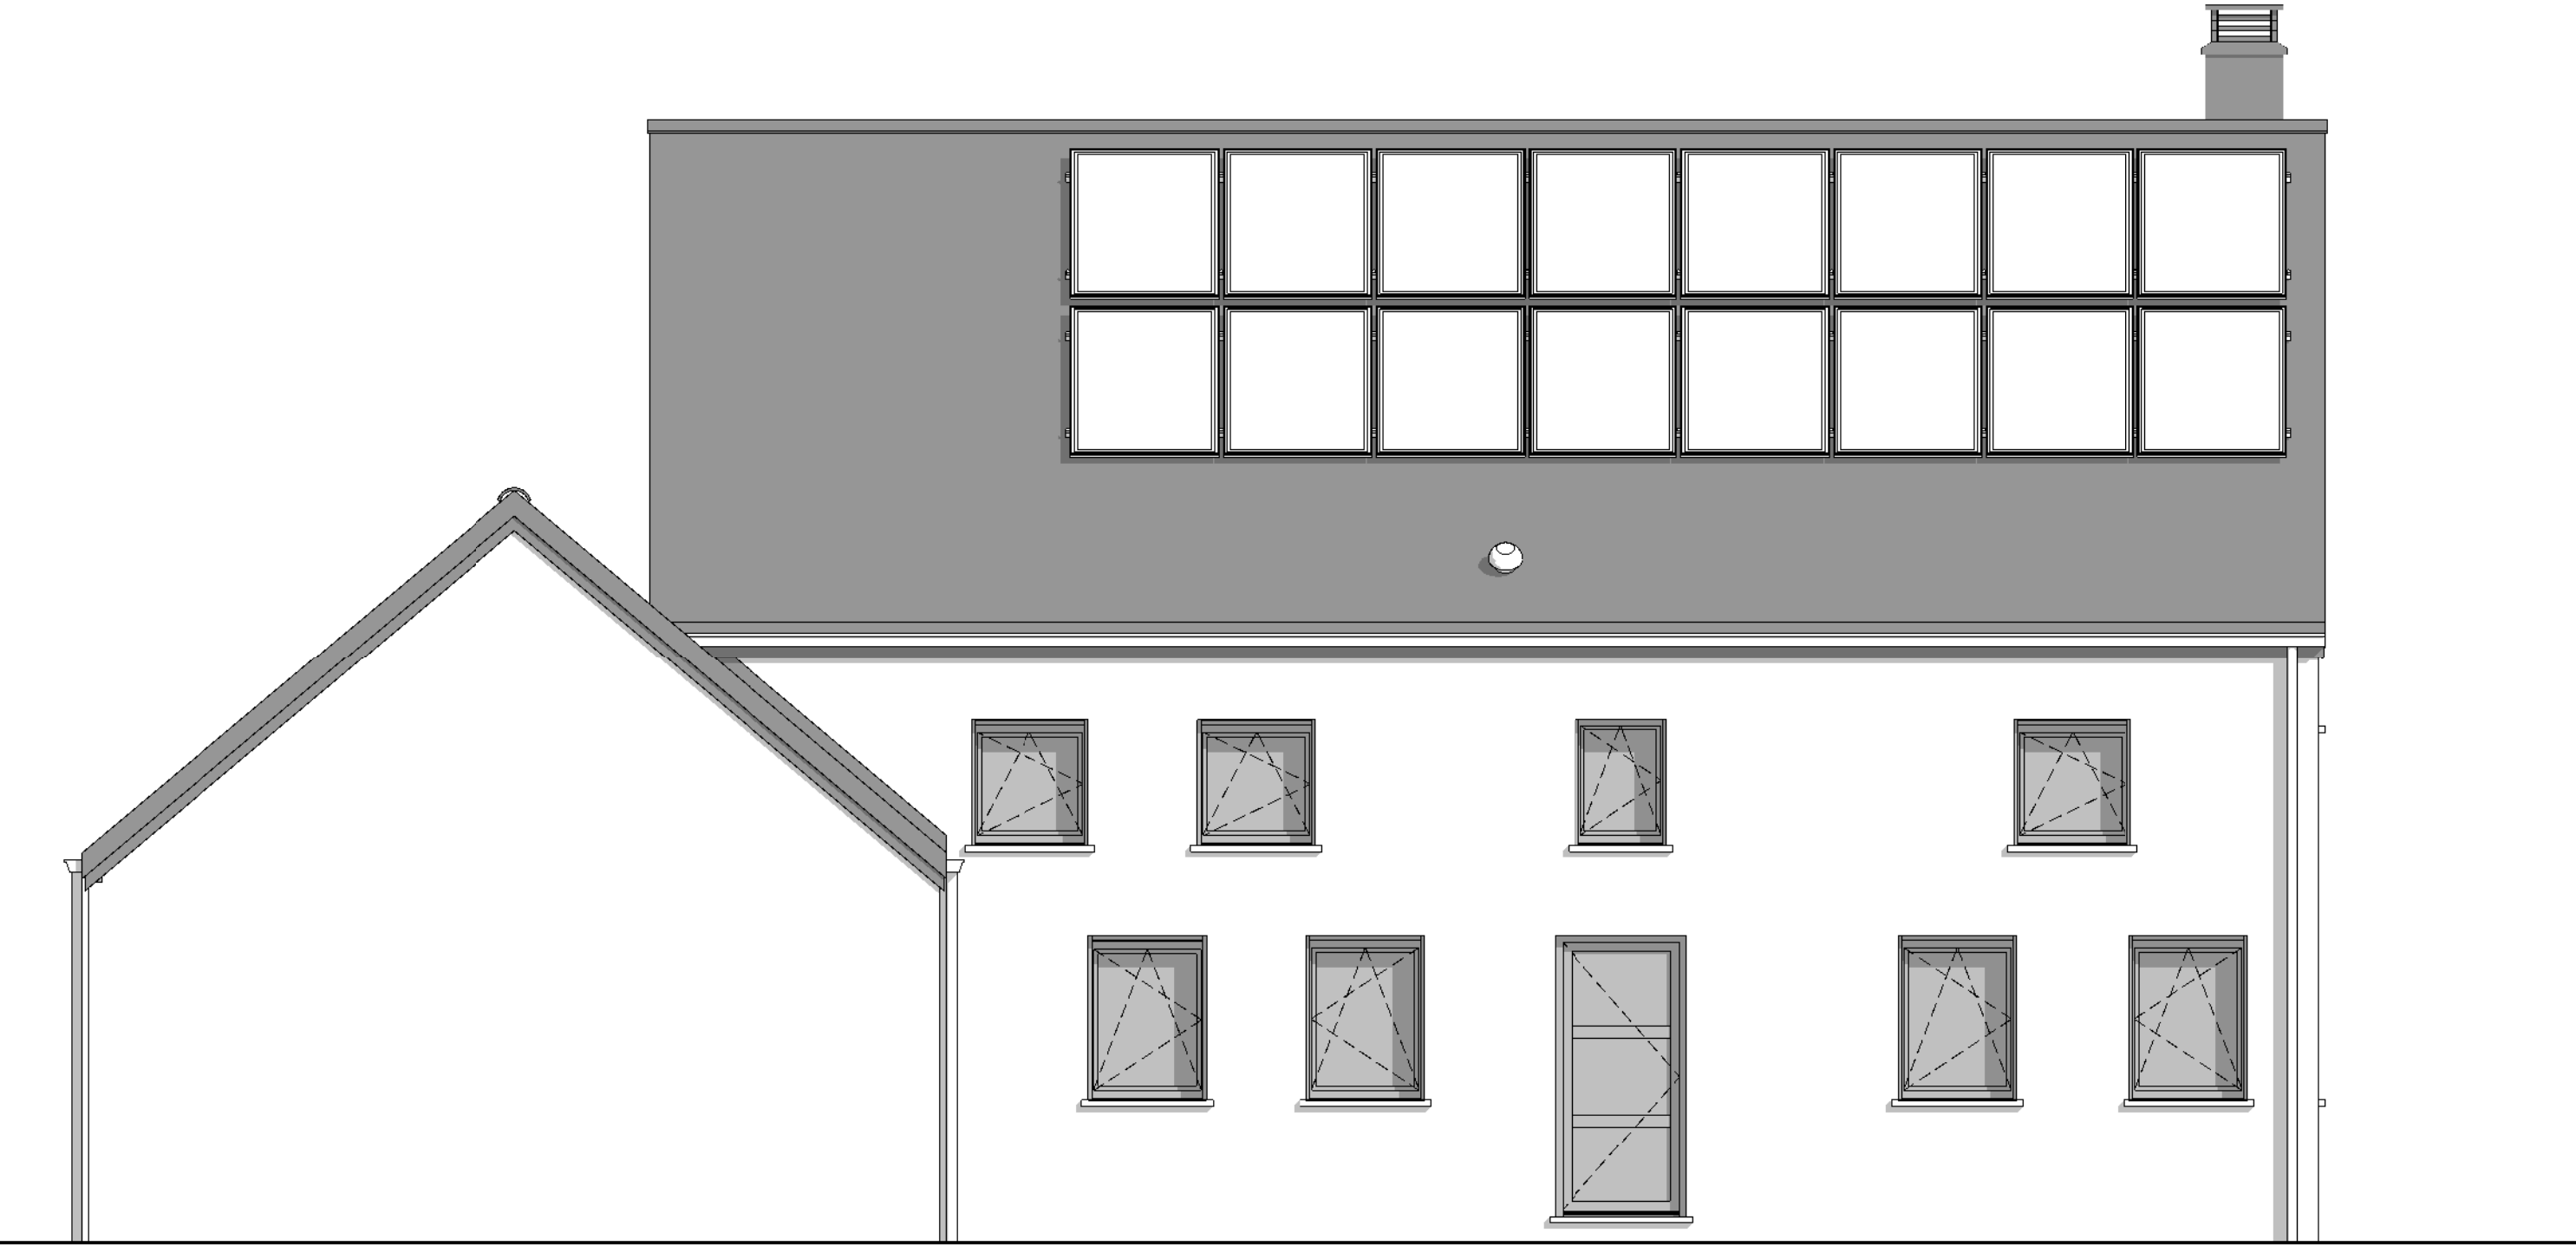

FACADE AVANT

AP.01 - 220601/VAB/DERE			
Date :	15/11/2023	Echelle :	1/50


Le présent projet reste la propriété de la S.A. THOMAS & PIRON. est protégé par la législation en matière de création et ne peut en aucun cas faire l'objet d'une copie même partielle sans l'autorisation de l'auteur.

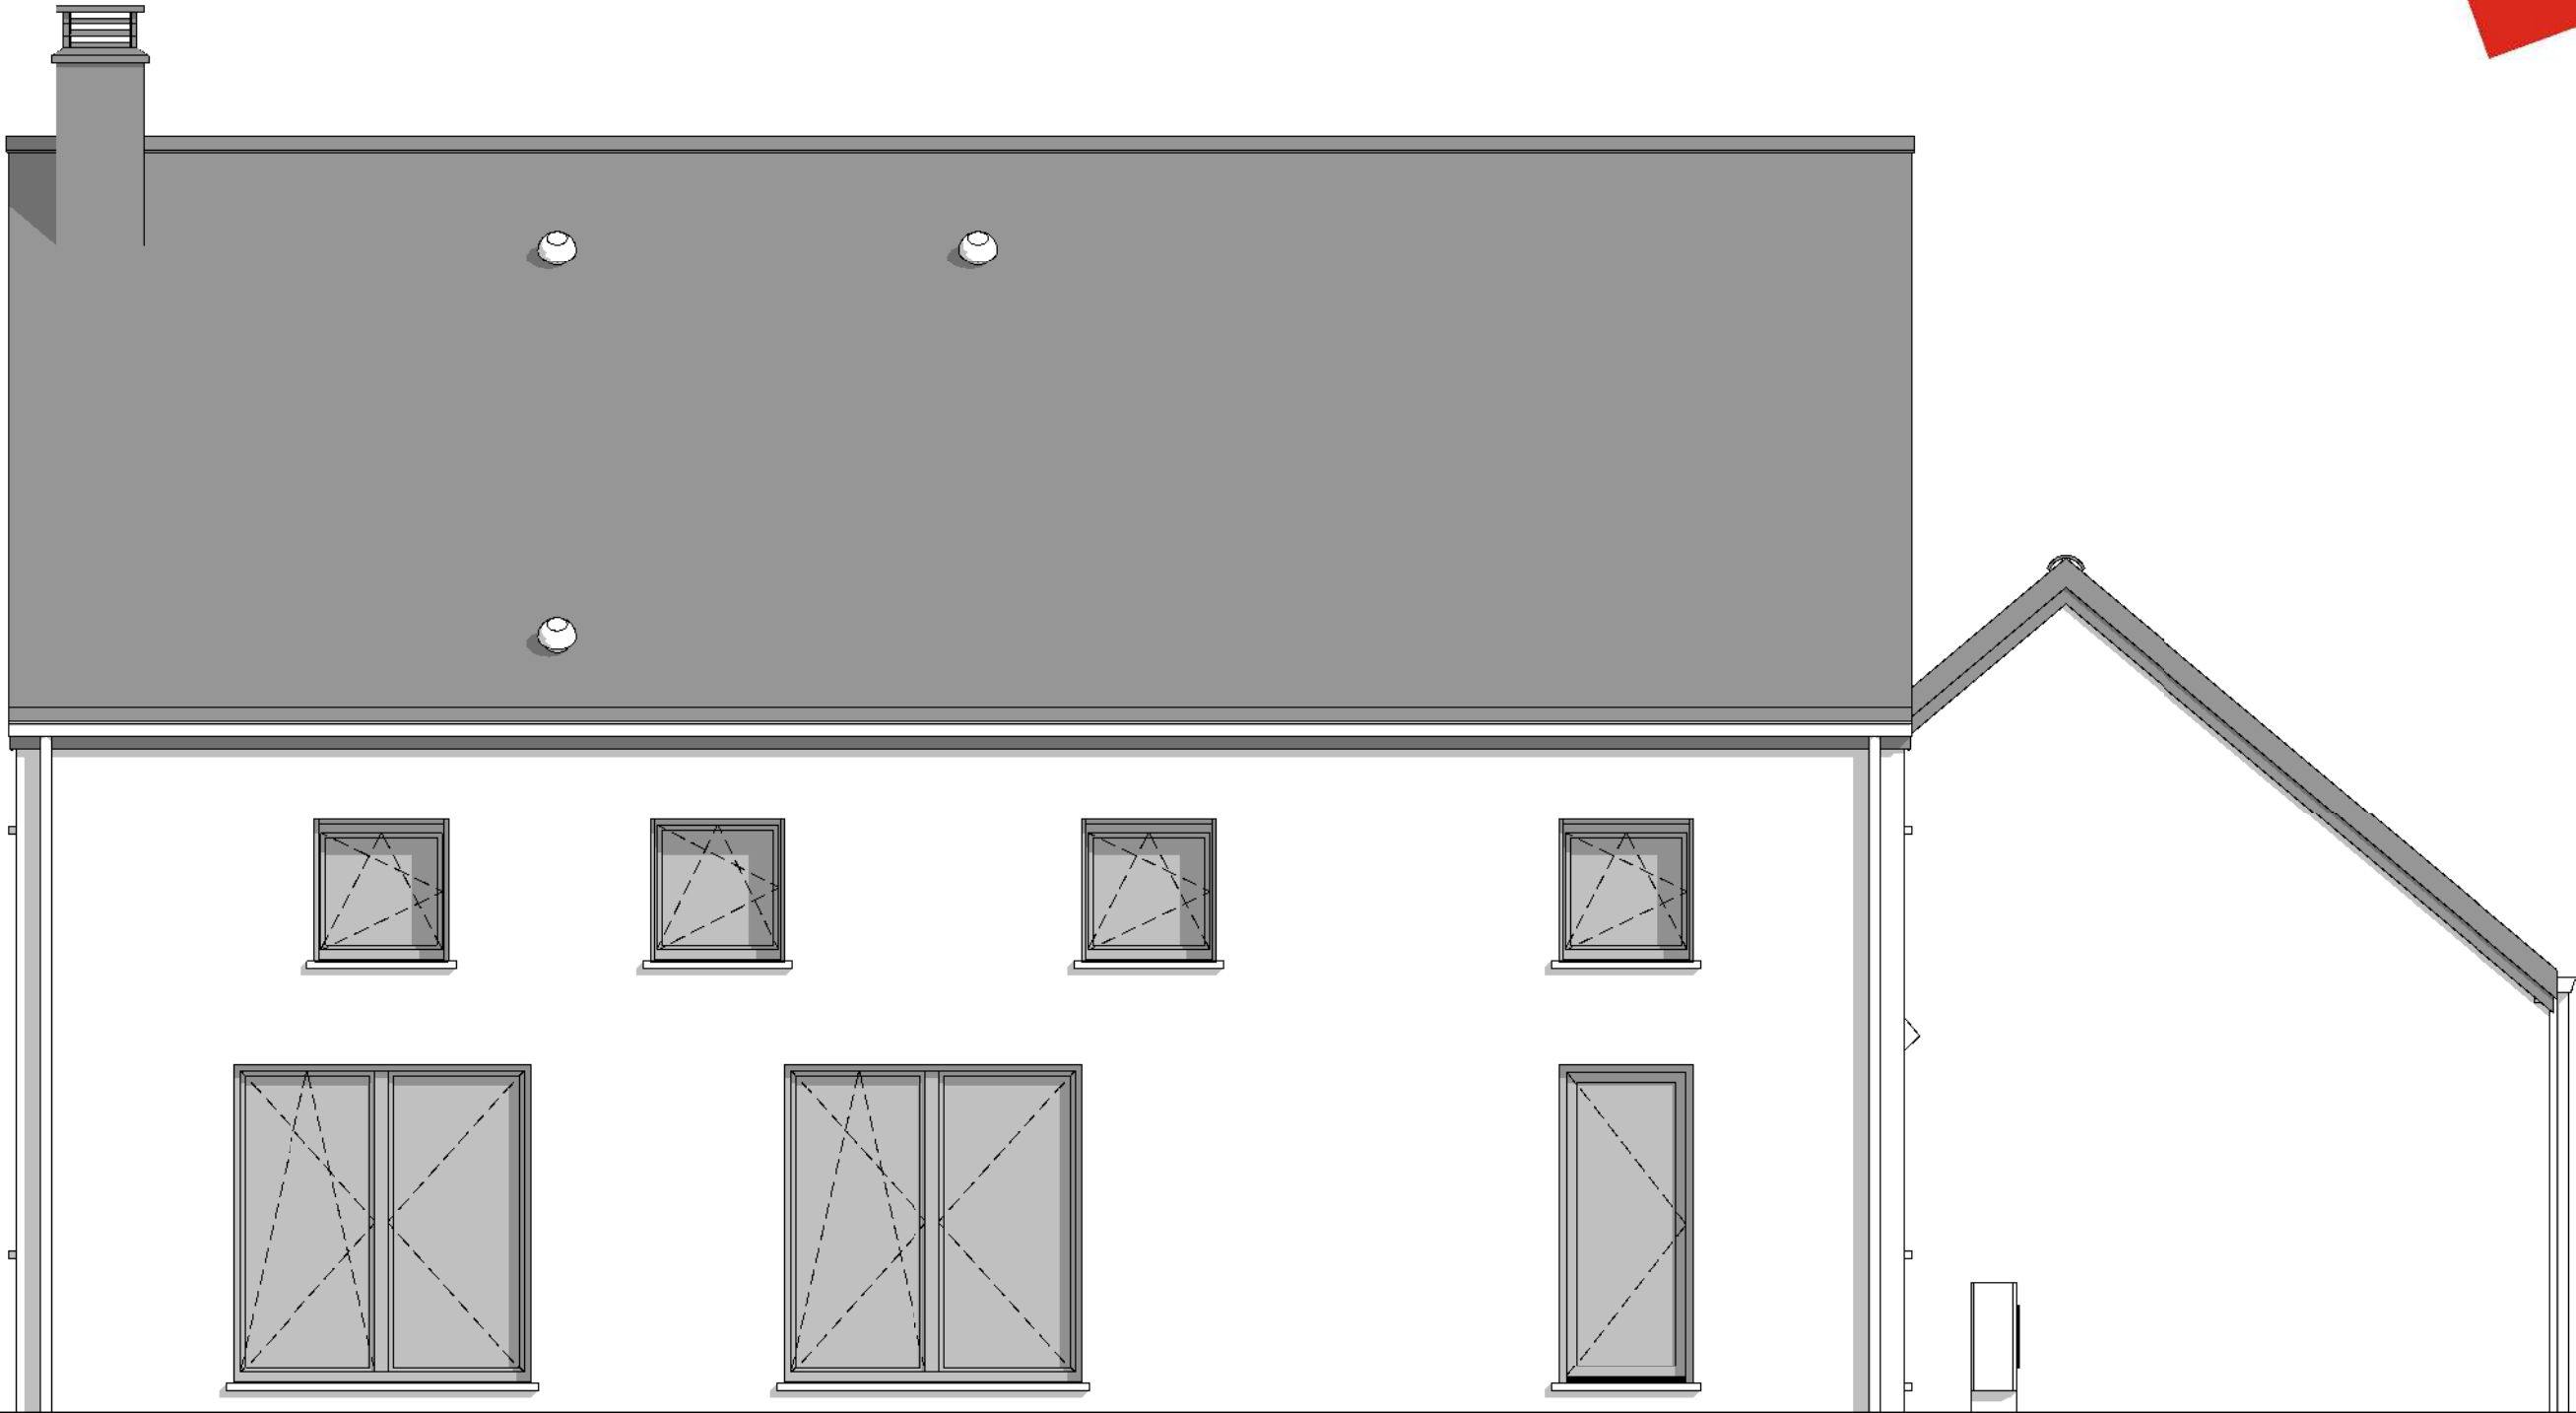

FACADE ARRIERE

AP.01 - 220601/VAB/DERE			
Date :	15/11/2023	Echelle :	1/50


Le présent projet reste la propriété de la S.A. THOMAS & PIRON. est protégé par la législation en matière de création et ne peut en aucun cas faire l'objet d'une copie même partielle sans l'autorisation de l'auteur.

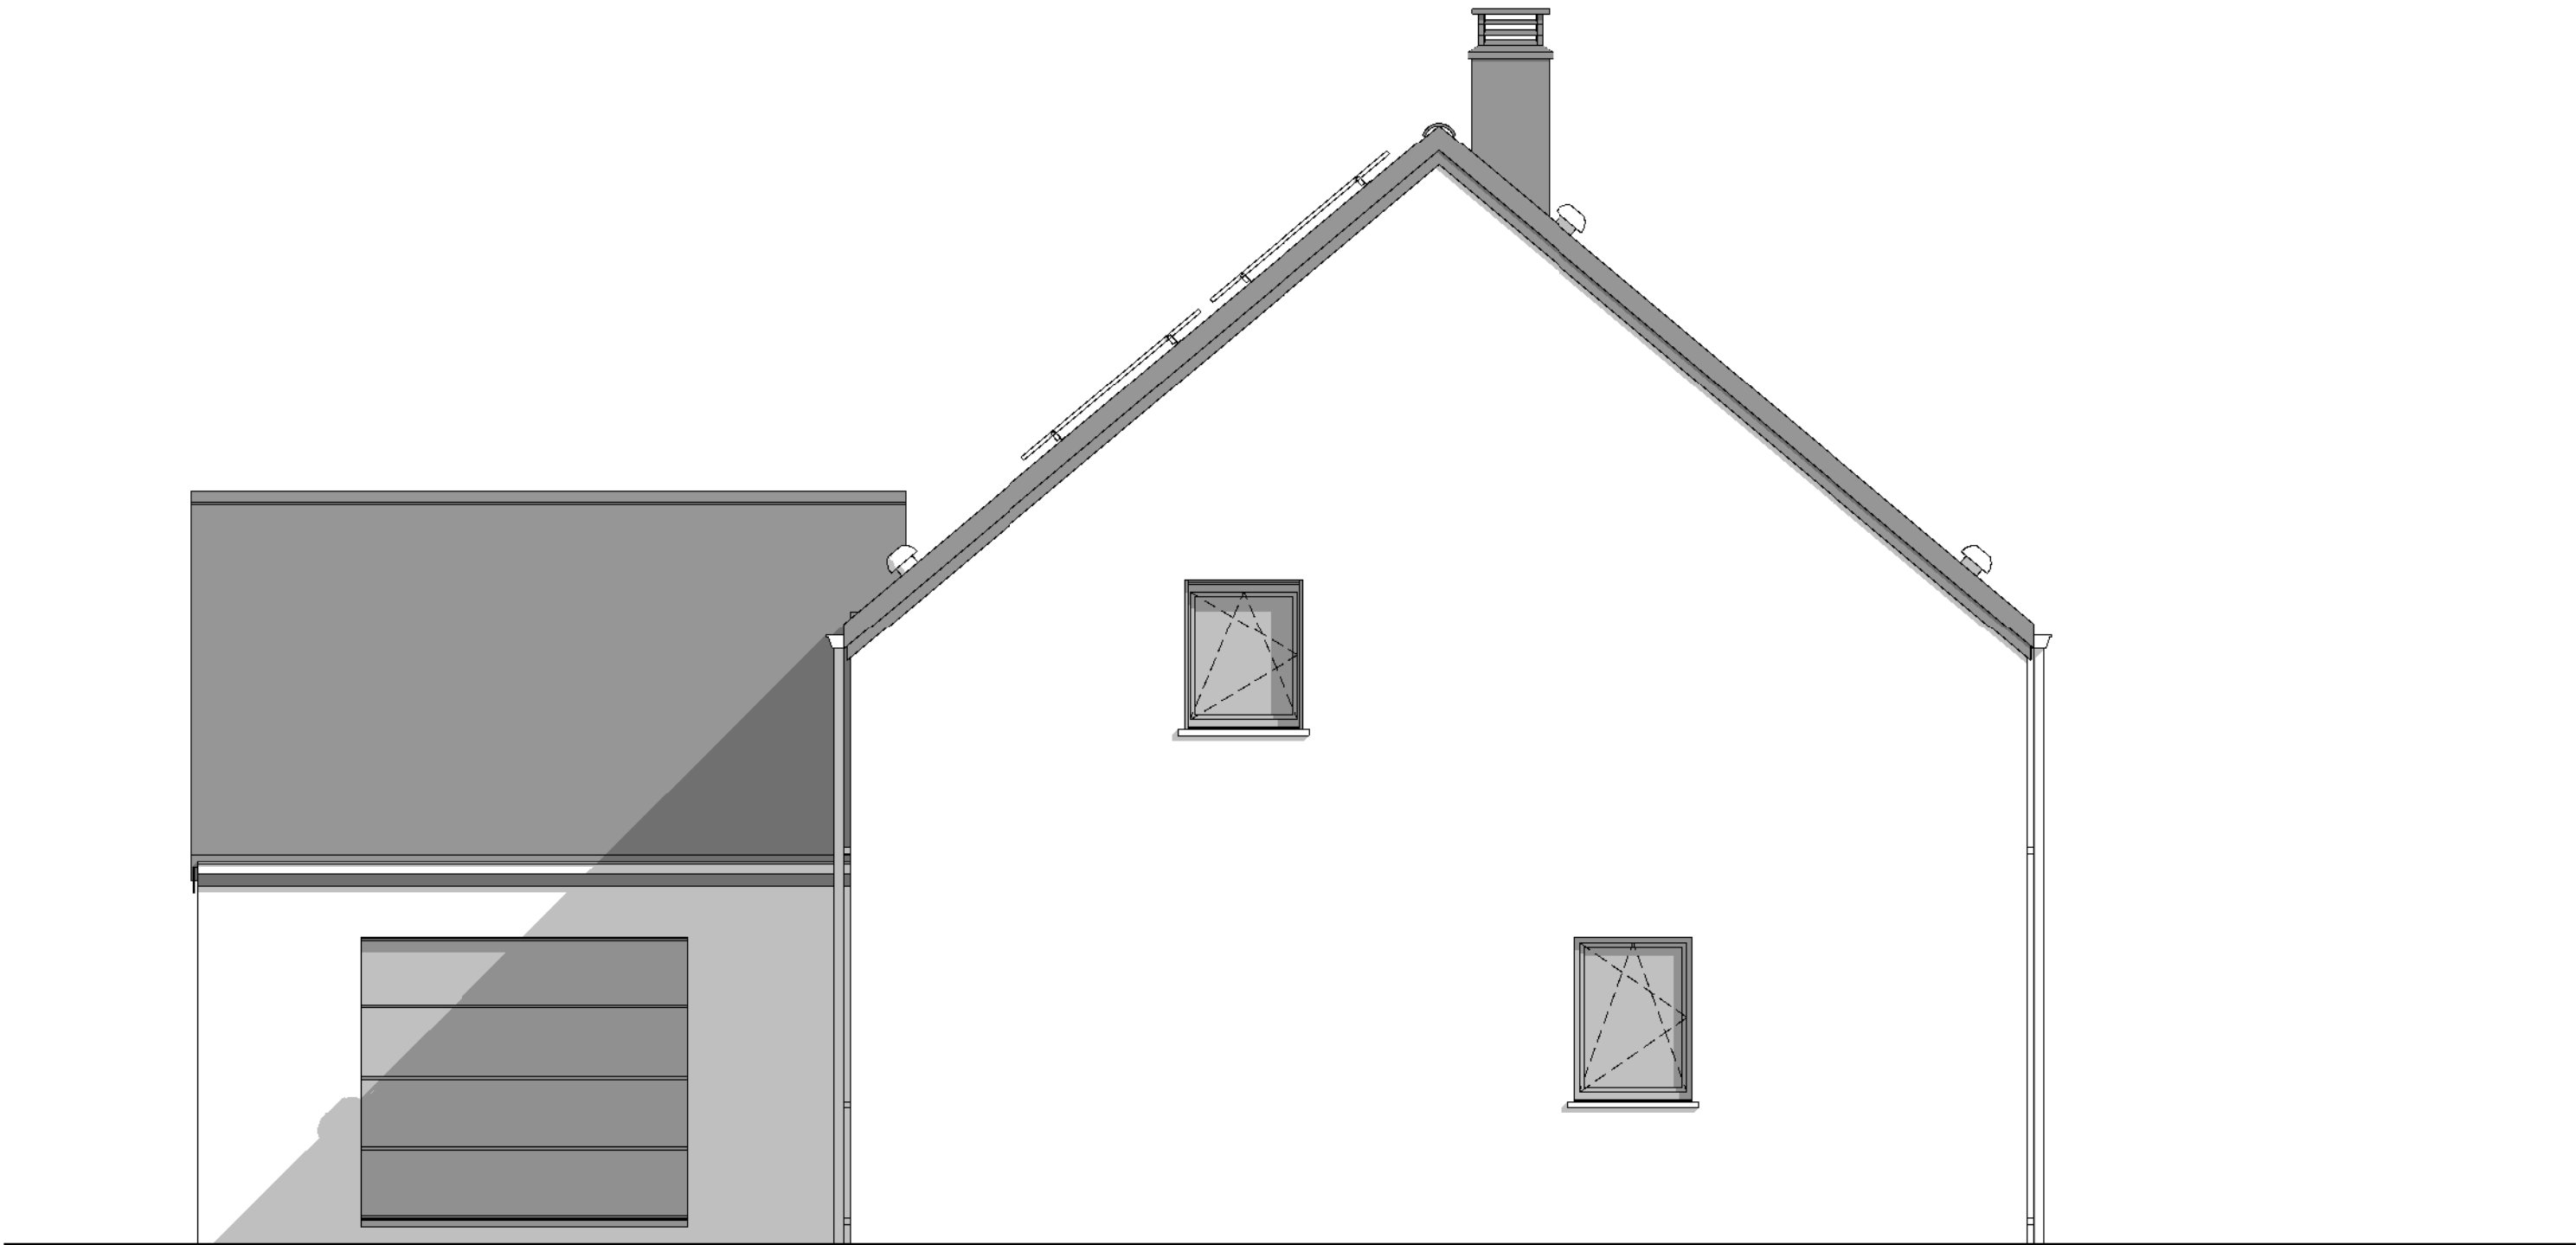

PIGNON DROIT

AP.01 - 220601/VAB/DERE			
Date :	15/11/2023	Echelle :	1/50

Le présent projet reste la propriété de la S.A. THOMAS & PIRON. est protégé par la législation en matière de création et ne peut en aucun cas faire l'objet d'une copie même partielle sans l'autorisation de l'auteur.

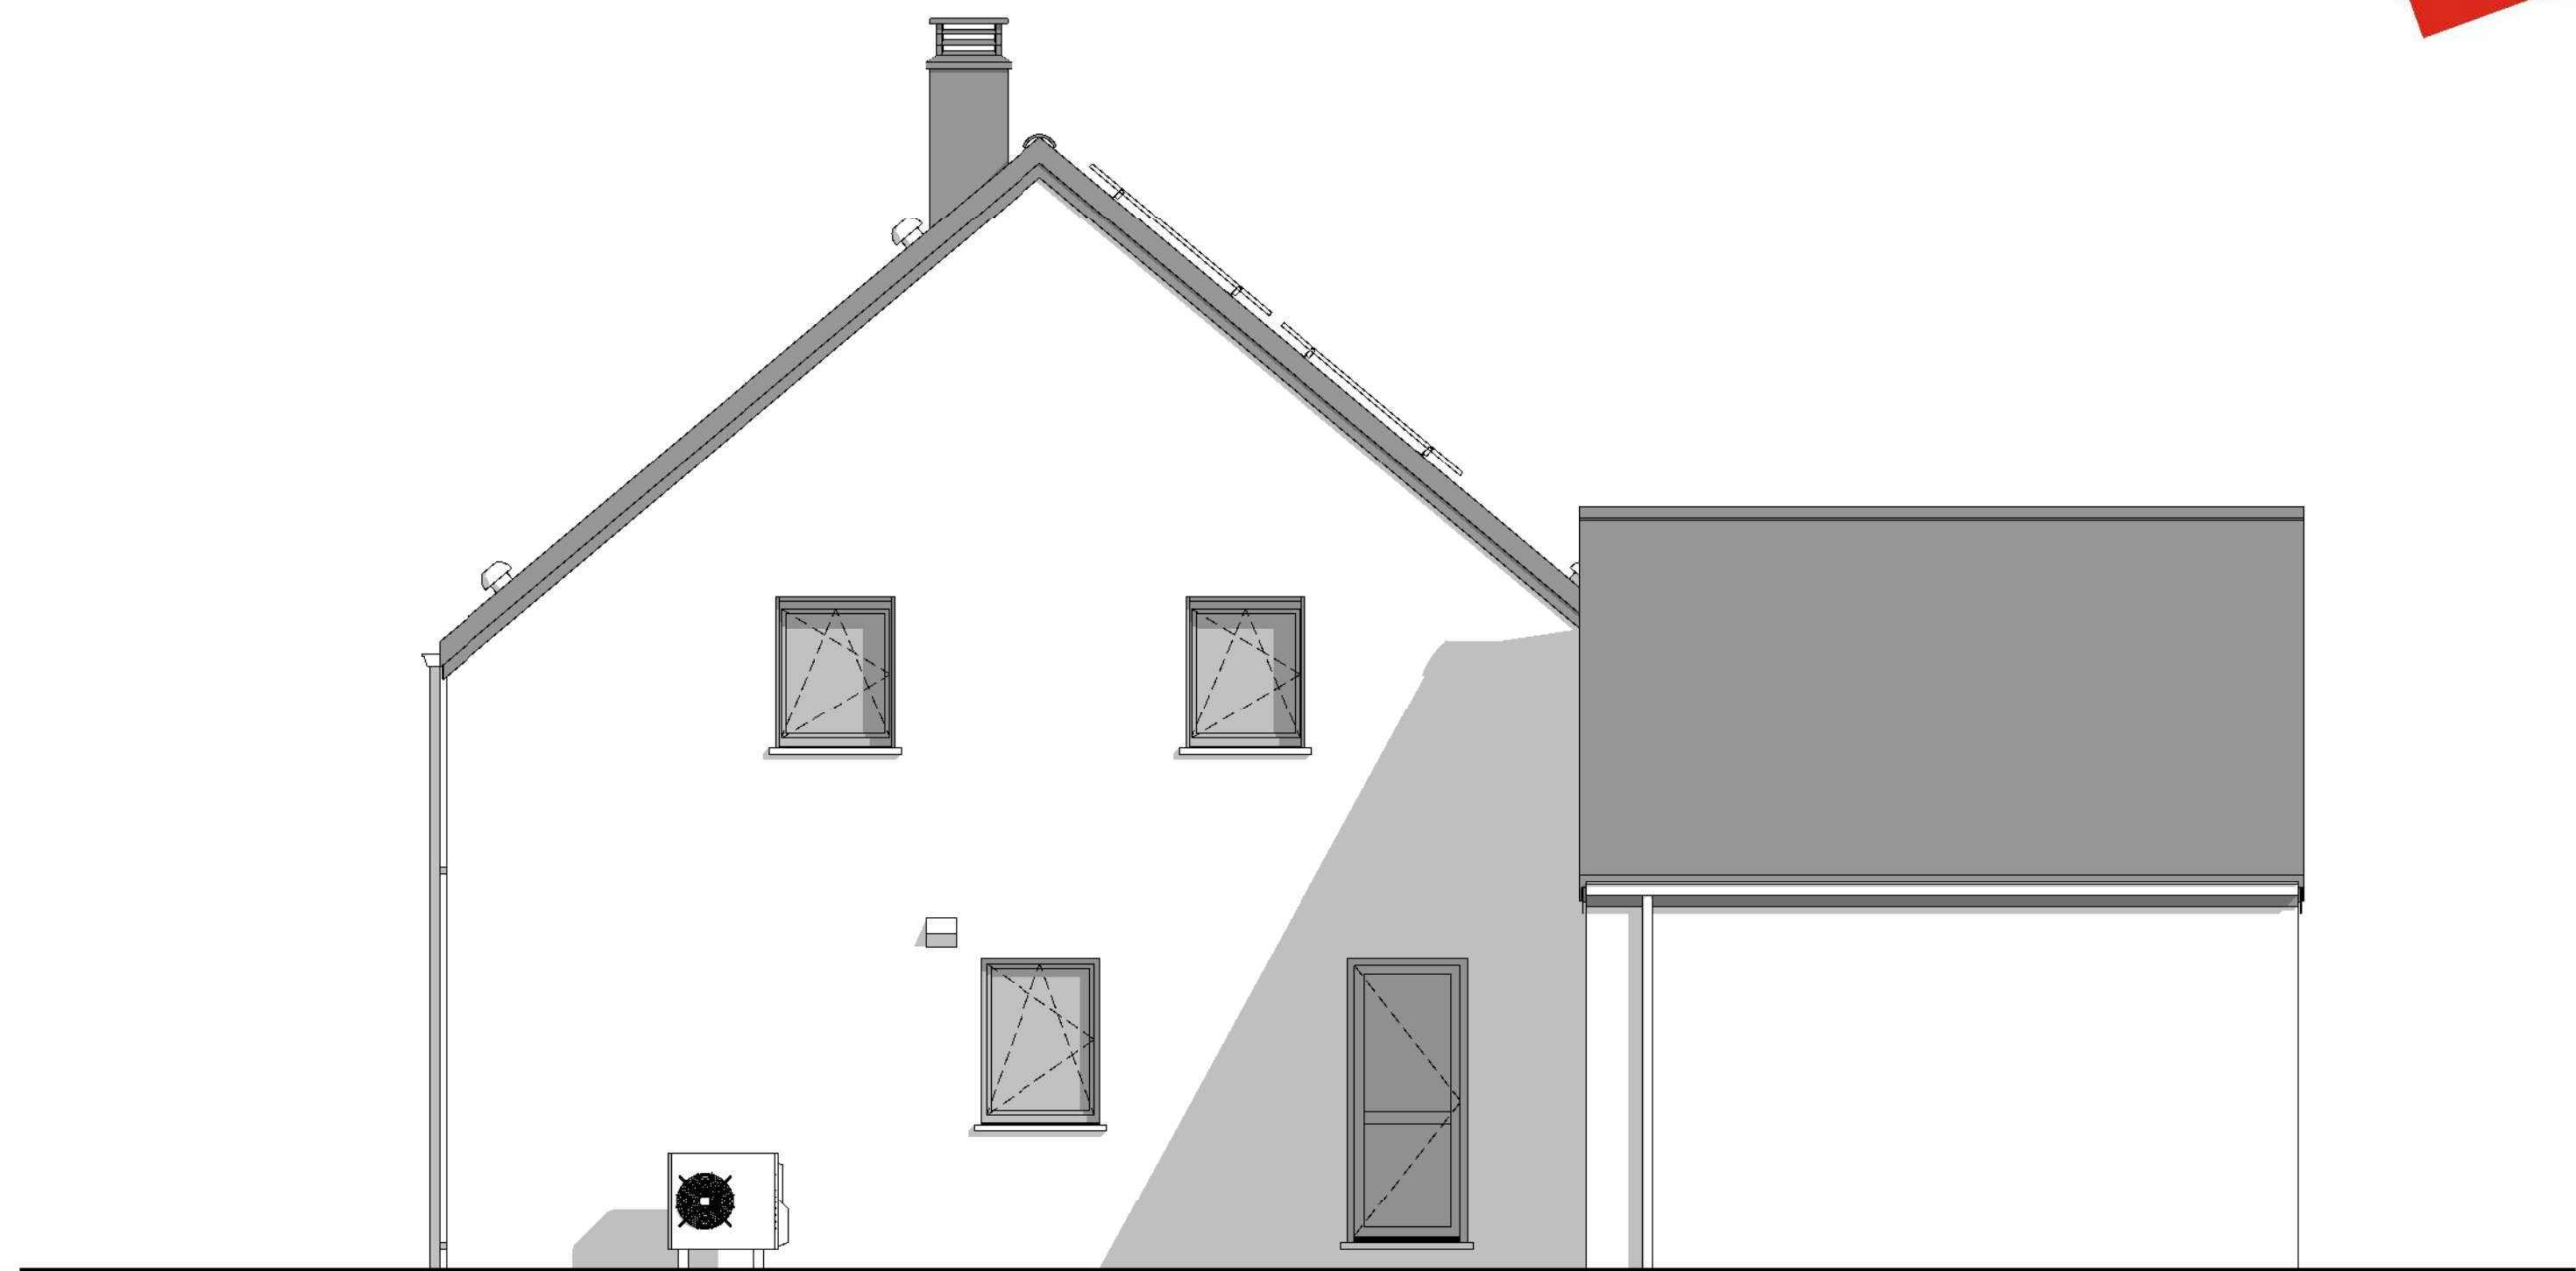

PIGNON GAUCHE

AP.01 - 220601/VAB/DERE			
Date :	15/11/2023	Echelle :	1/50

Le présent projet reste la propriété de la S.A. THOMAS & PIRON. est protégé par la législation en matière de création et ne peut en aucun cas faire l'objet d'une copie même partielle sans l'autorisation de l'auteur.