

Mme DEFRERE

Projet de construction d'une habitation à ATH



Image à titre d'illustration, non contractuelle.



PERSPECTIVE

AP-250506-PPA-ENNI	
Date :	14/11/2025
Echelle :	1/50

Le présent projet reste la propriété de la S.A. THOMAS & PIRON. Il est protégé par la législation en matière de création et ne peut en aucun cas faire l'objet d'une copie même partielle sans l'autorisation de l'auteur.

Mme DEFREERE

Projet de construction d'une habitation à **ATH**



Image à titre d'illustration, non contractuelle.



Le présent projet reste la propriété de la S.A. THOMAS & PIRON. Il est protégé par la législation en matière de création et ne peut en aucun cas faire l'objet d'une copie même partielle sans l'autorisation de l'auteur.



PERSPECTIVE


AP-250506-PPA-ENNI	
Date :	14/11/2025
Echelle :	1/50



AP-250506-01-DEFRERE-PPA-ENNI	
Date :	14/11/2025
Echelle :	1/200

Mme DEFRERE

Projet de construction d'une habitation à ATH

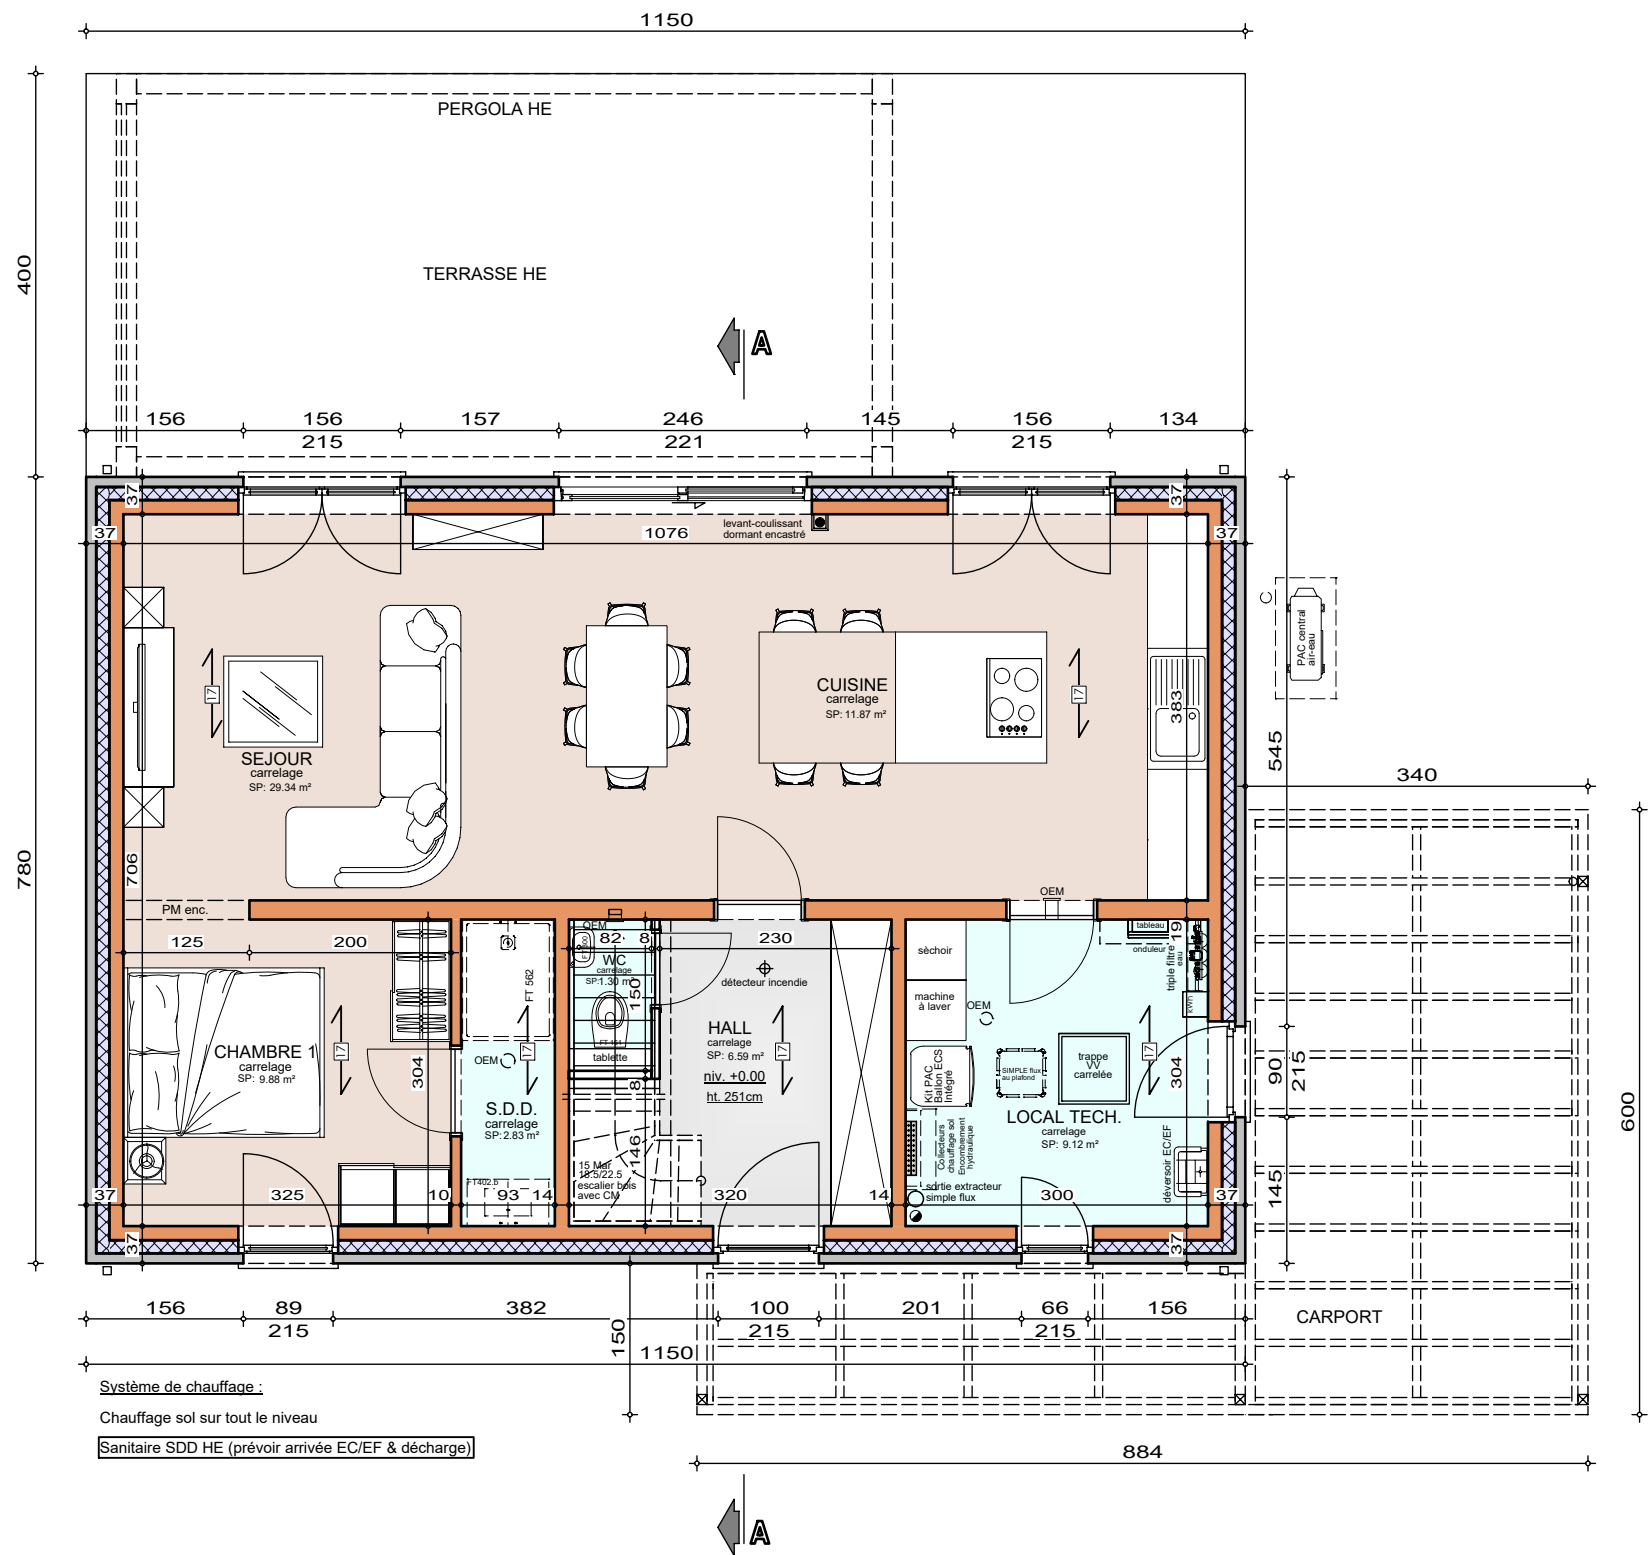

REZ-DE-CHAUSSEE


AP-250506-01-DEFRERE-PPA-ENNI

Date : 14/11/2025

Echelle : 1/75


Mme DEFRERE

Projet de construction d'une habitation à ATH

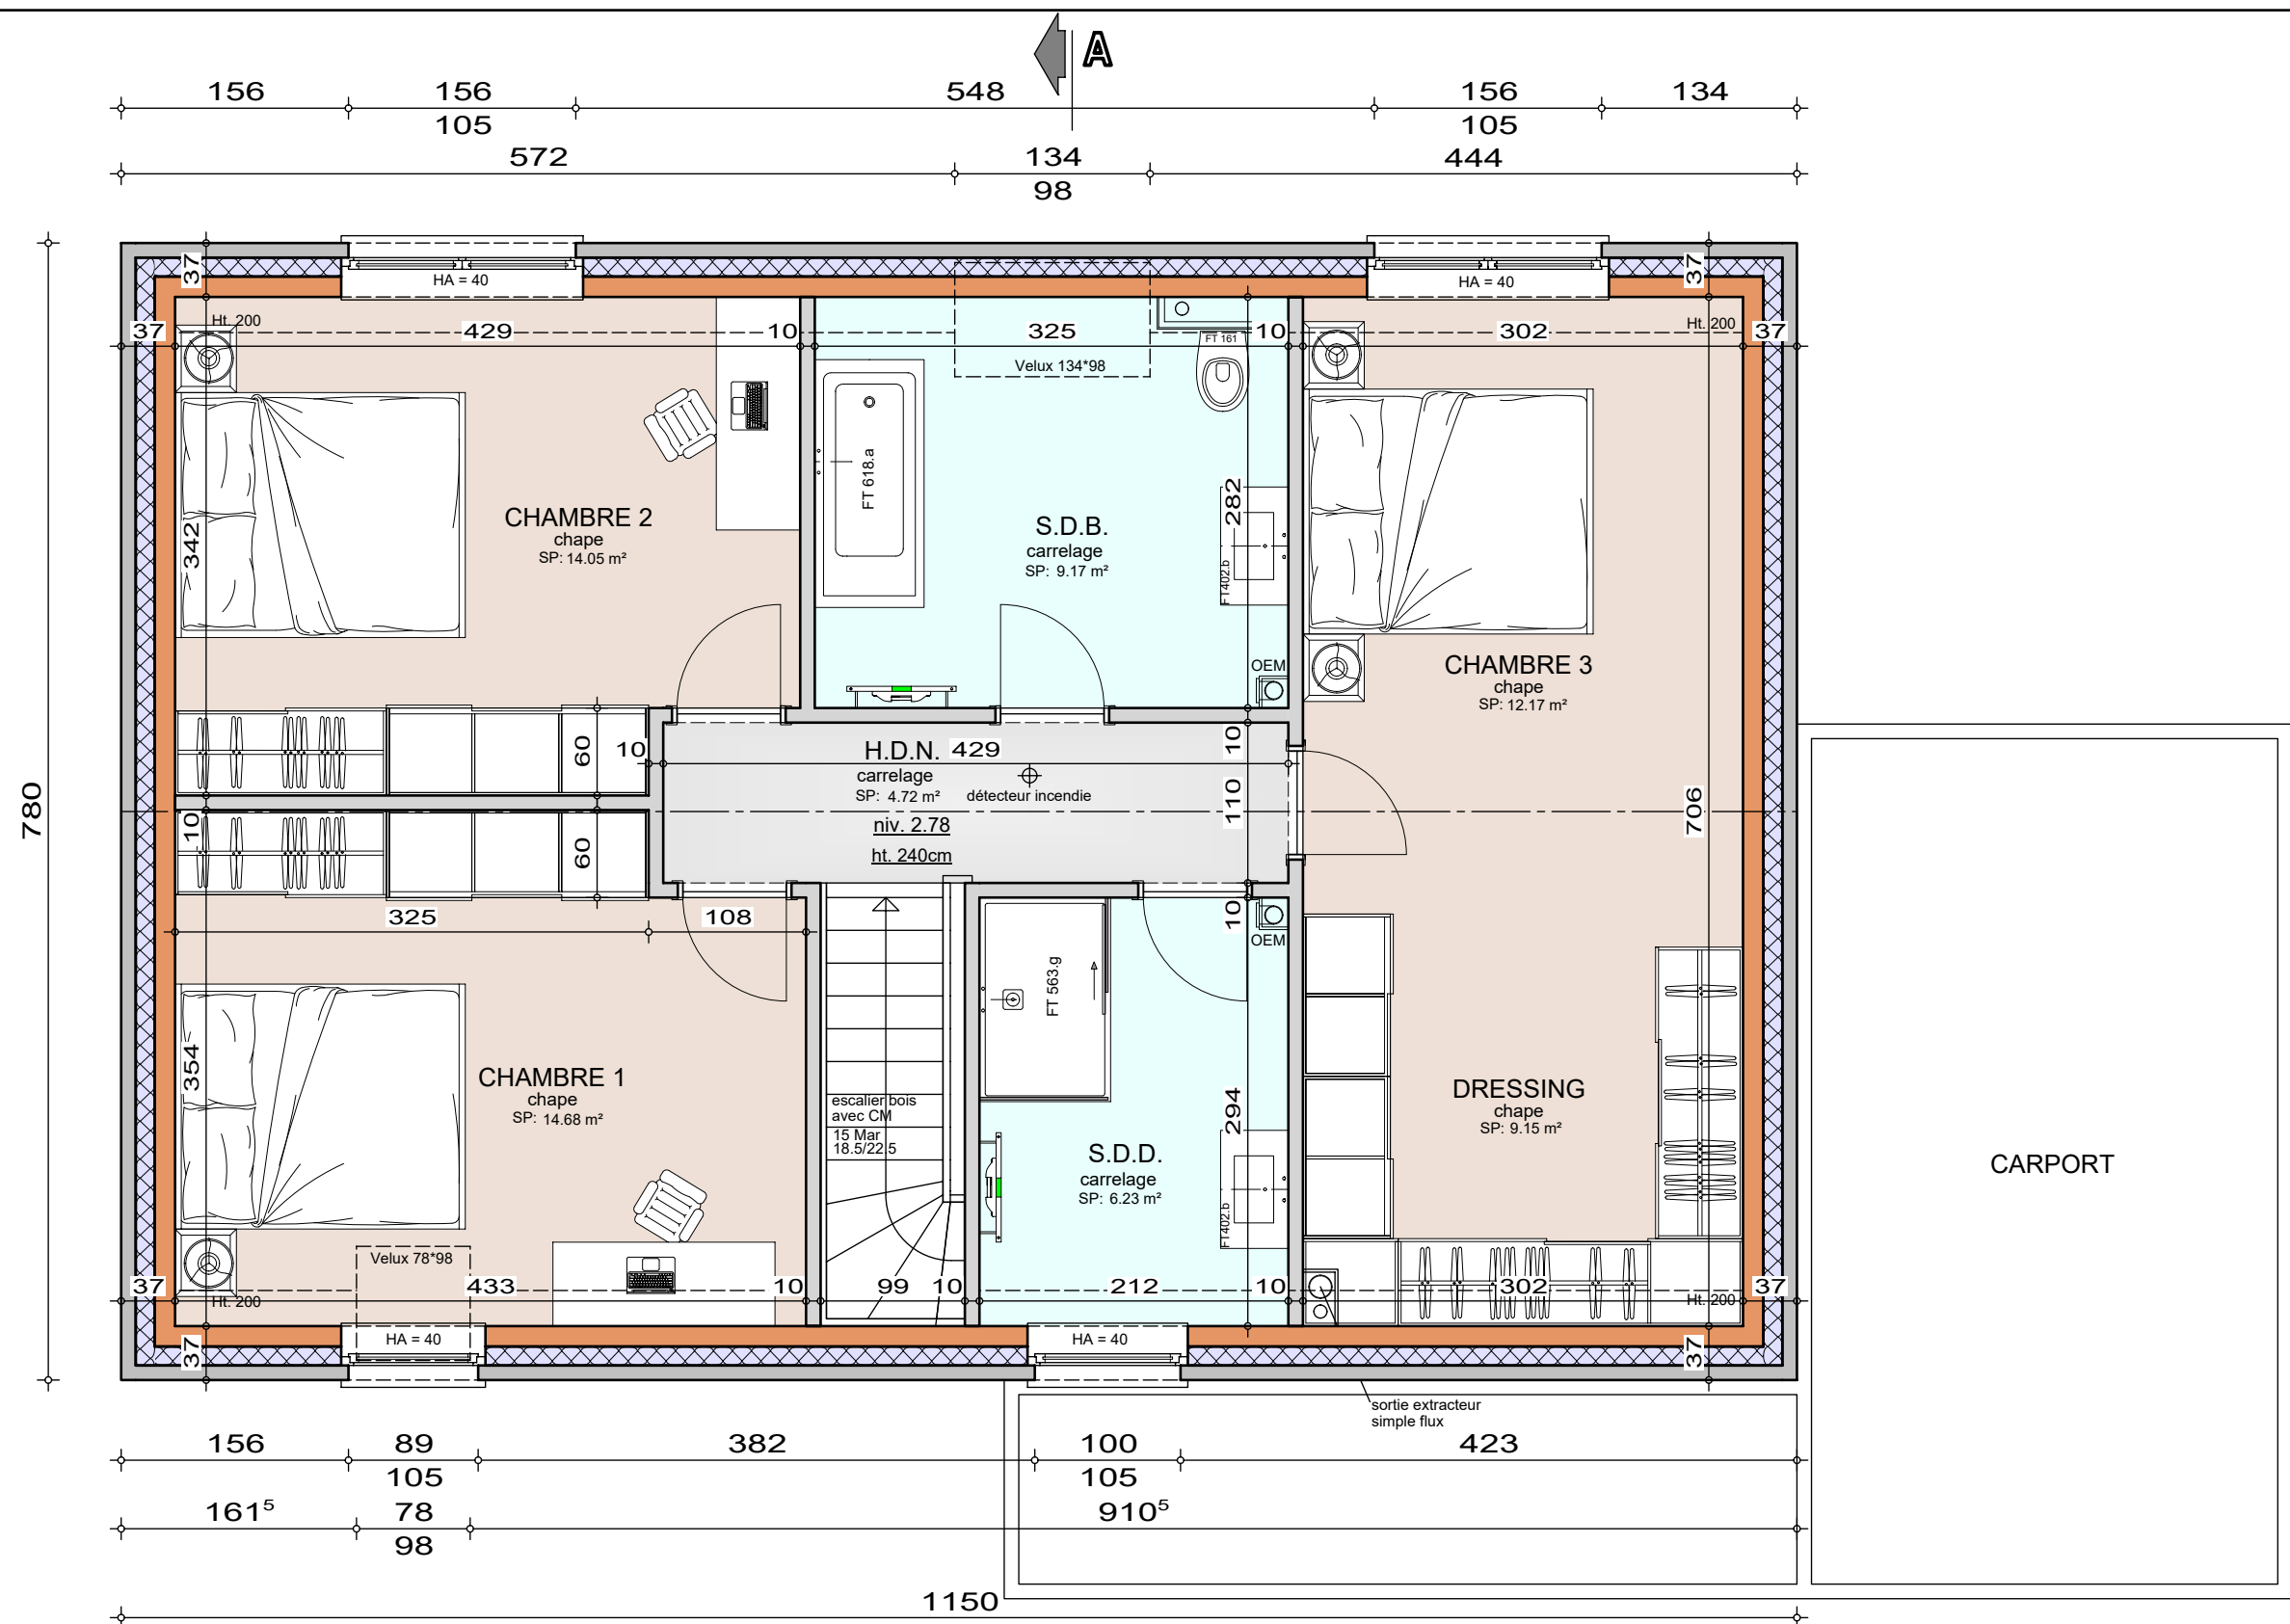

Mme DEFRERE

Projet de construction d'une habitation à **ATH**

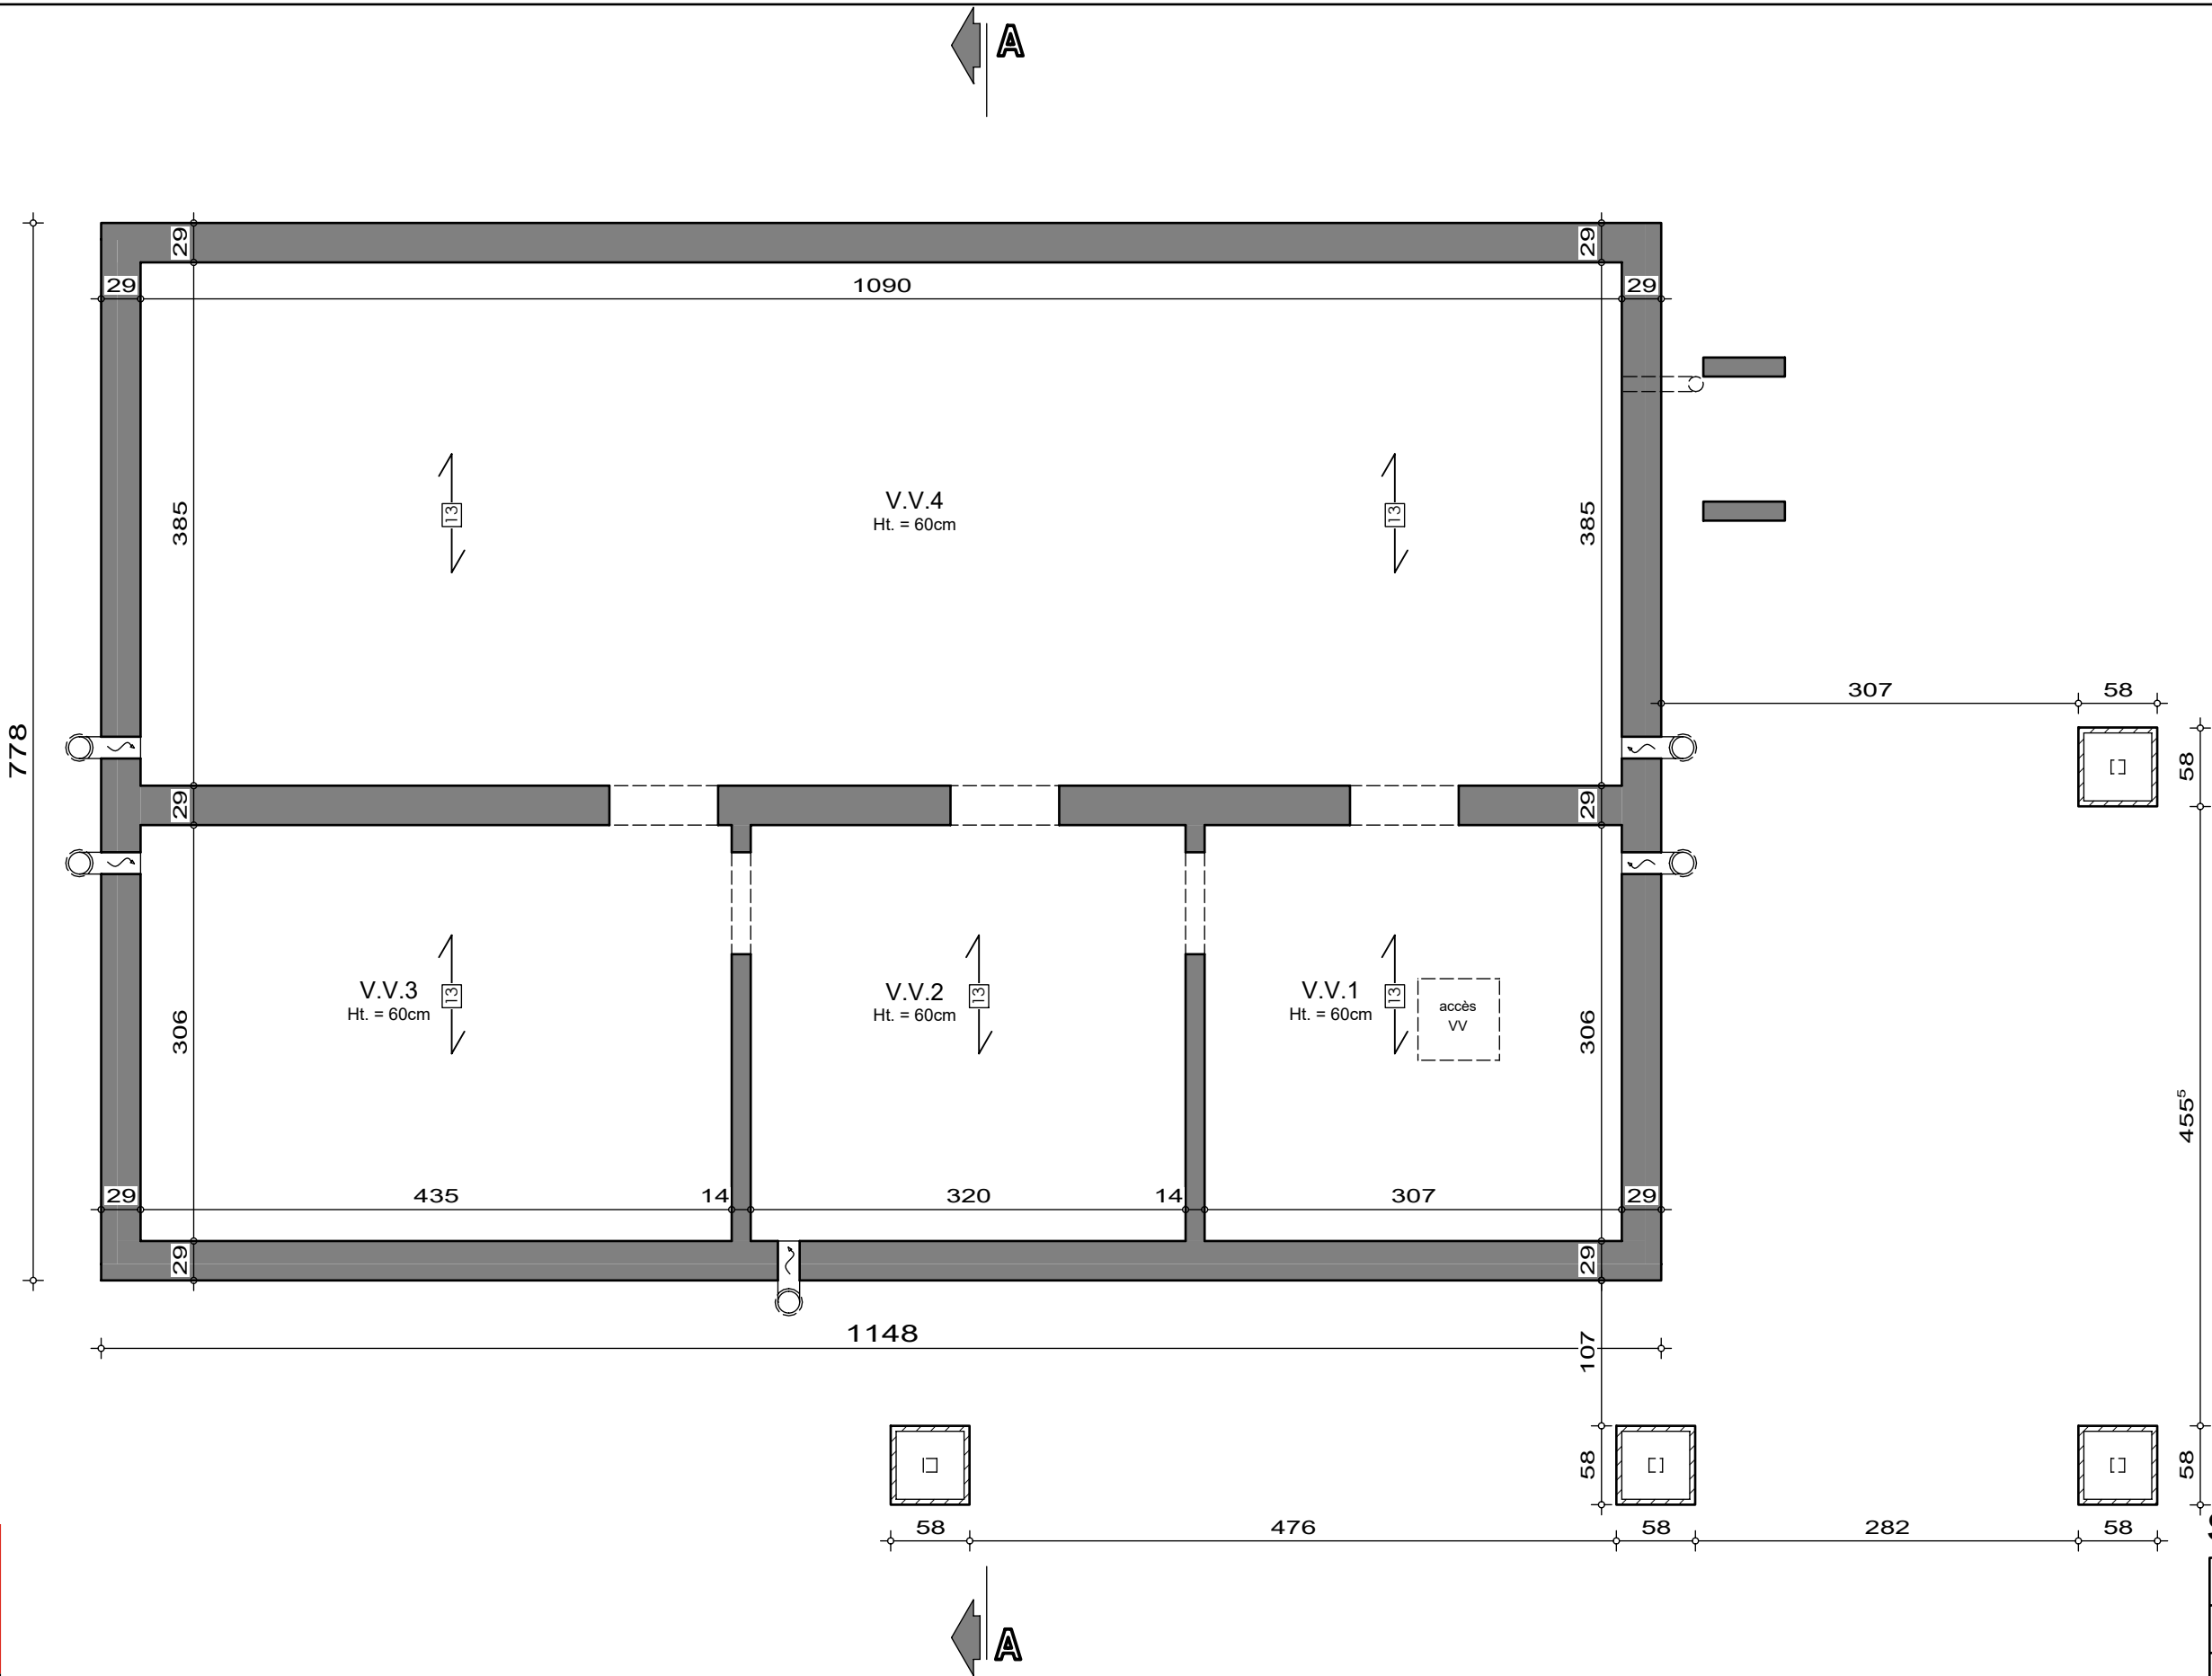

SOUS-SOL


AP-250506-01-DEFRERE-PPA-ENNI

Date : 14/11/2025

Echelle : 1/50

Mme DEFRERE

Projet de construction d'une habitation à ATH

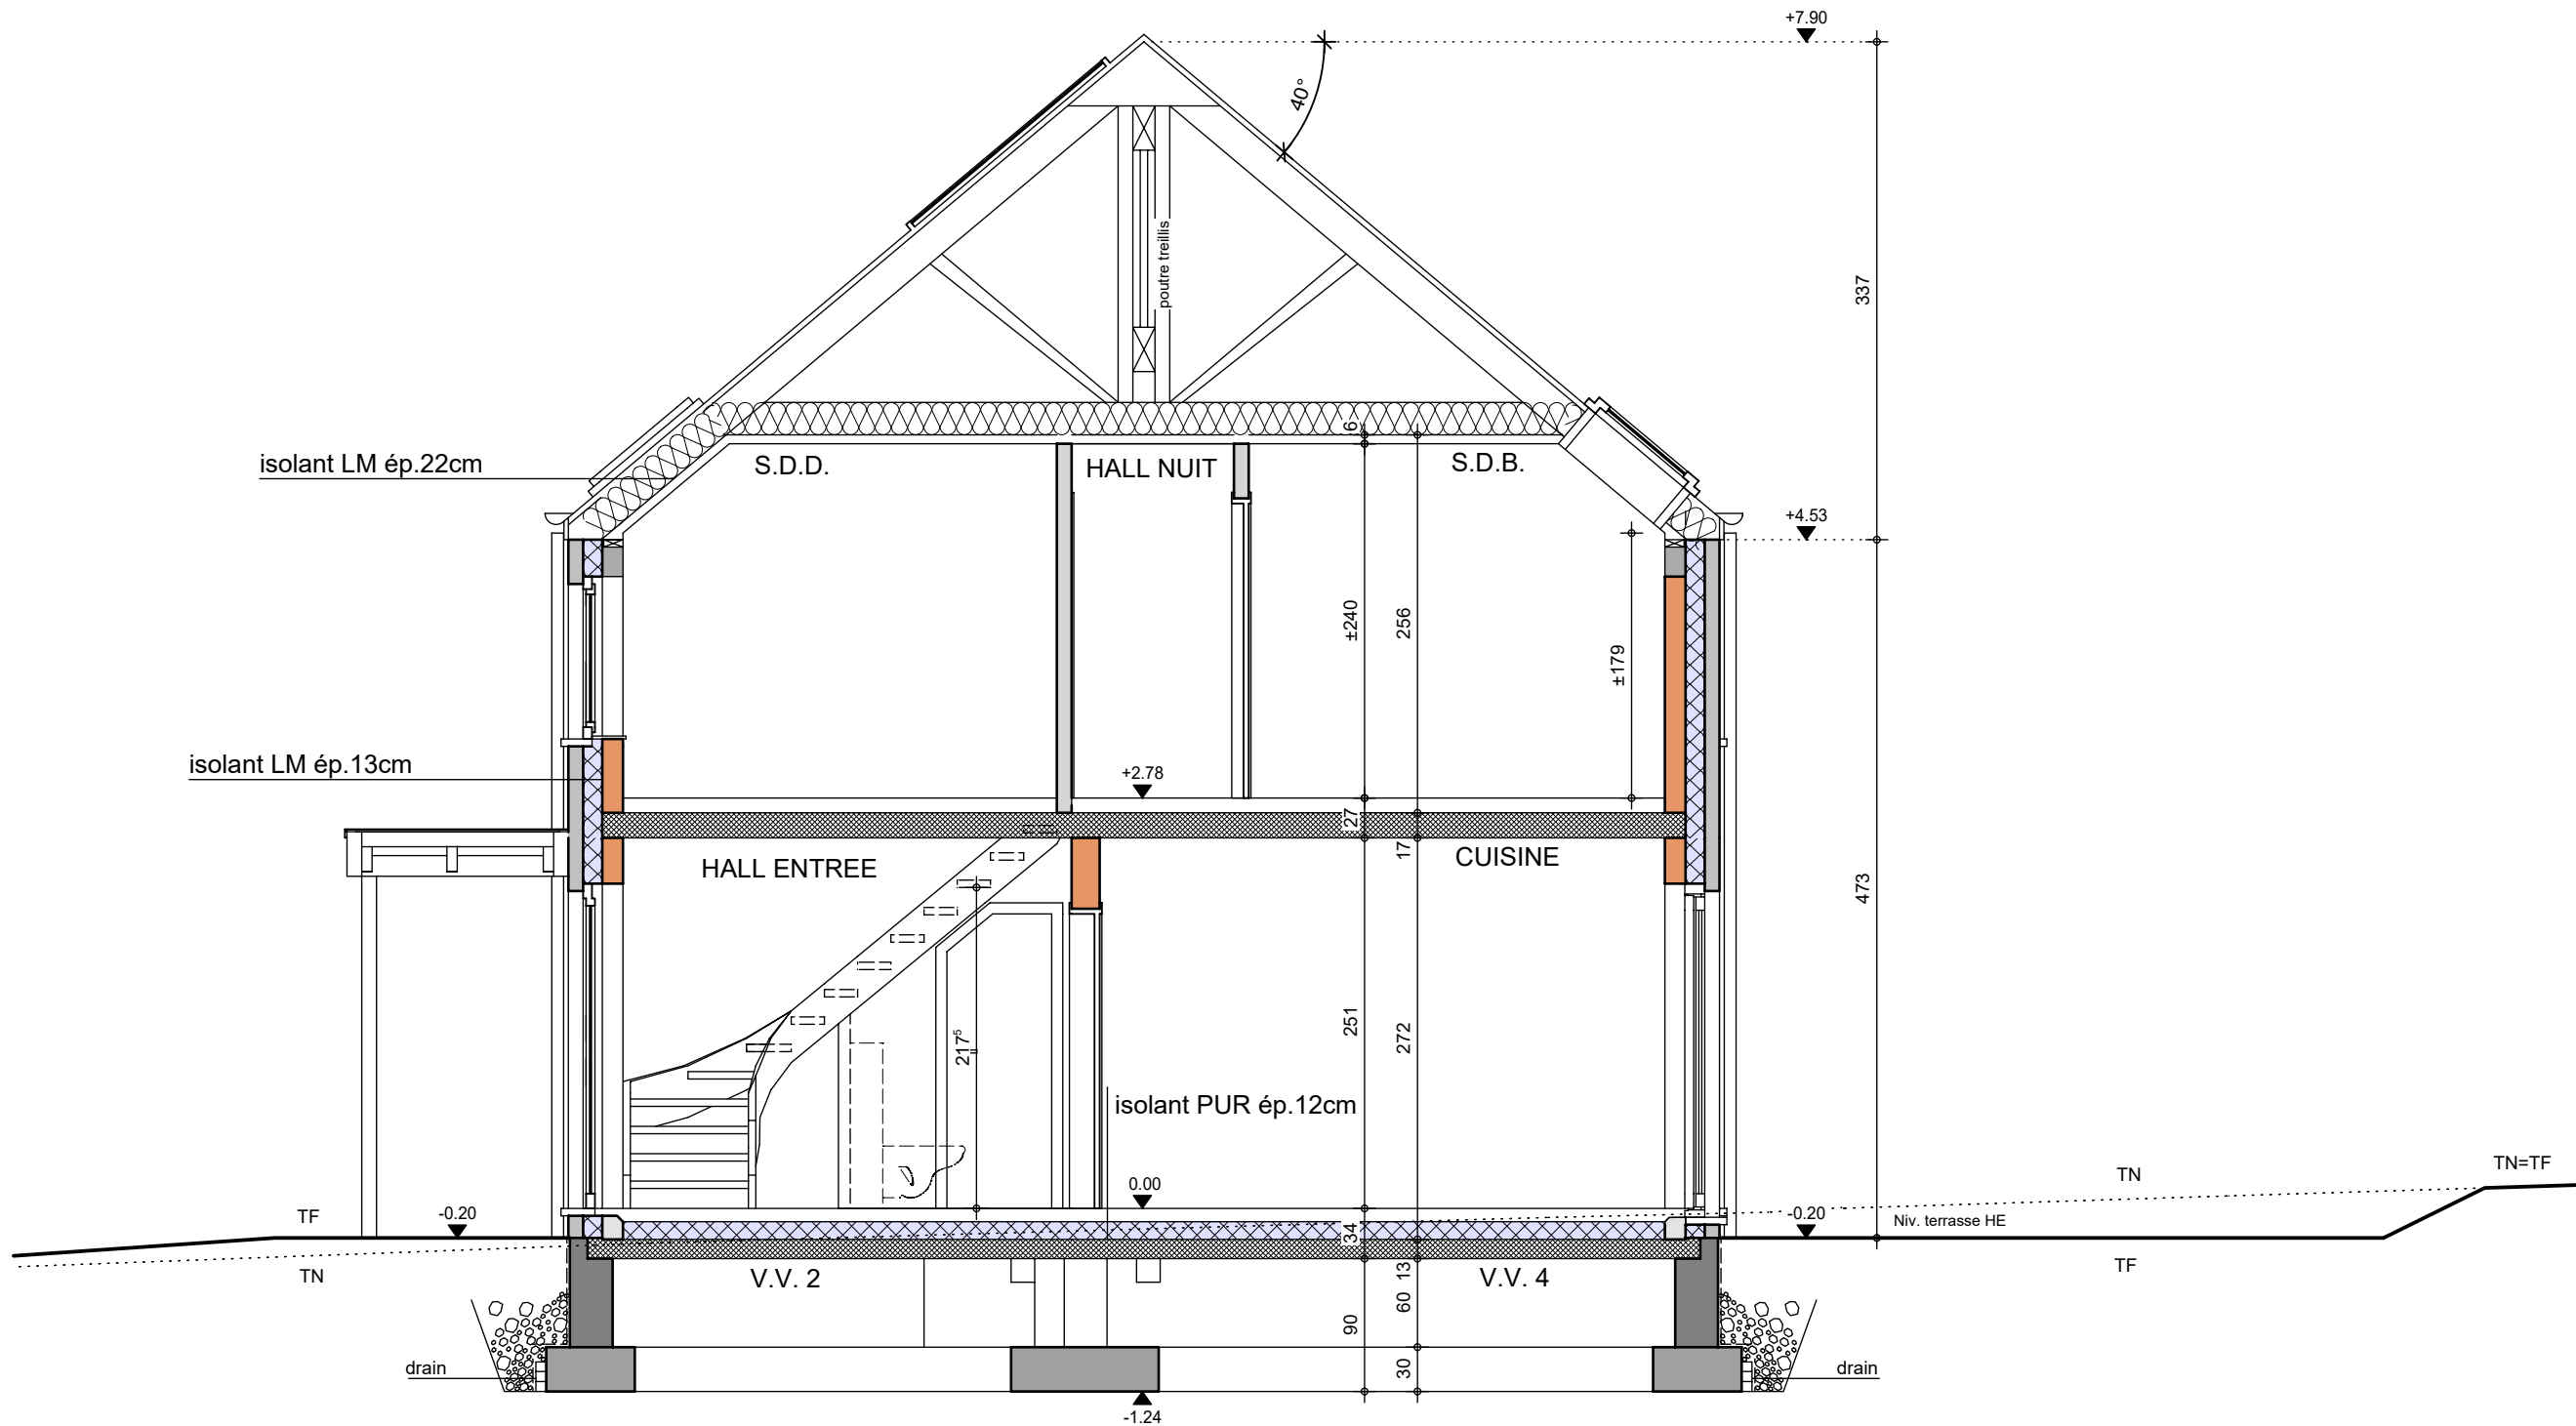

COUPE AA

AP-250506-01-DEFRERE-PPA-ENNI

Date : 14/11/2025

Echelle : 1/50

Mme DEFRERE

Projet de construction d'une habitation à ATH

Image à titre d'illustration, non contractuelle.



FACADE AVANT

AP-250506-PPA-ENNI	
Date :	14/11/2025
Echelle :	1/50

Le présent projet reste la propriété de la S.A. THOMAS & PIRON . Il est protégé par la législation en matière de création et ne peut en aucun cas faire l'objet d'une copie même partielle sans l'autorisation de l'auteur .

Mme DEFRERE

Projet de construction d'une habitation à ATH

Image à titre d'illustration, non contractuelle.



Le présent projet reste la propriété de la S.A. THOMAS & PIRON. Il est protégé par la législation en matière de création et ne peut en aucun cas faire l'objet d'une copie même partielle sans l'autorisation de l'auteur.



FACADE ARRIERE

AP-250506-PPA-ENNI	
Date :	14/11/2025
Echelle :	1/50

Mme DEFREERE

Projet de construction d'une habitation à ATH

Image à titre d'illustration, non contractuelle.



FACADE DROITE

AP-250506-PPA-ENNI	
Date :	14/11/2025
Echelle :	1/50



Le présent projet reste la propriété de la S.A. THOMAS & PIRON. Il est protégé par la législation en matière de création et ne peut en aucun cas faire l'objet d'une copie même partielle sans l'autorisation de l'auteur.

Mme DEFRERE

Projet de construction d'une habitation à ATH

Image à titre d'illustration, non contractuelle.



FACADE GAUCHE

AP-250506-PPA-ENNI	
Date :	14/11/2025
Echelle :	1/50

Le présent projet reste la propriété de la S.A. THOMAS & PIRON . Il est protégé par la législation en matière de création et ne peut en aucun cas faire l'objet d'une copie même partielle sans l'autorisation de l'auteur .