





AVANT-PROJET de M. & Mme DEFRISE

4.72982°
LE 23/11/2017

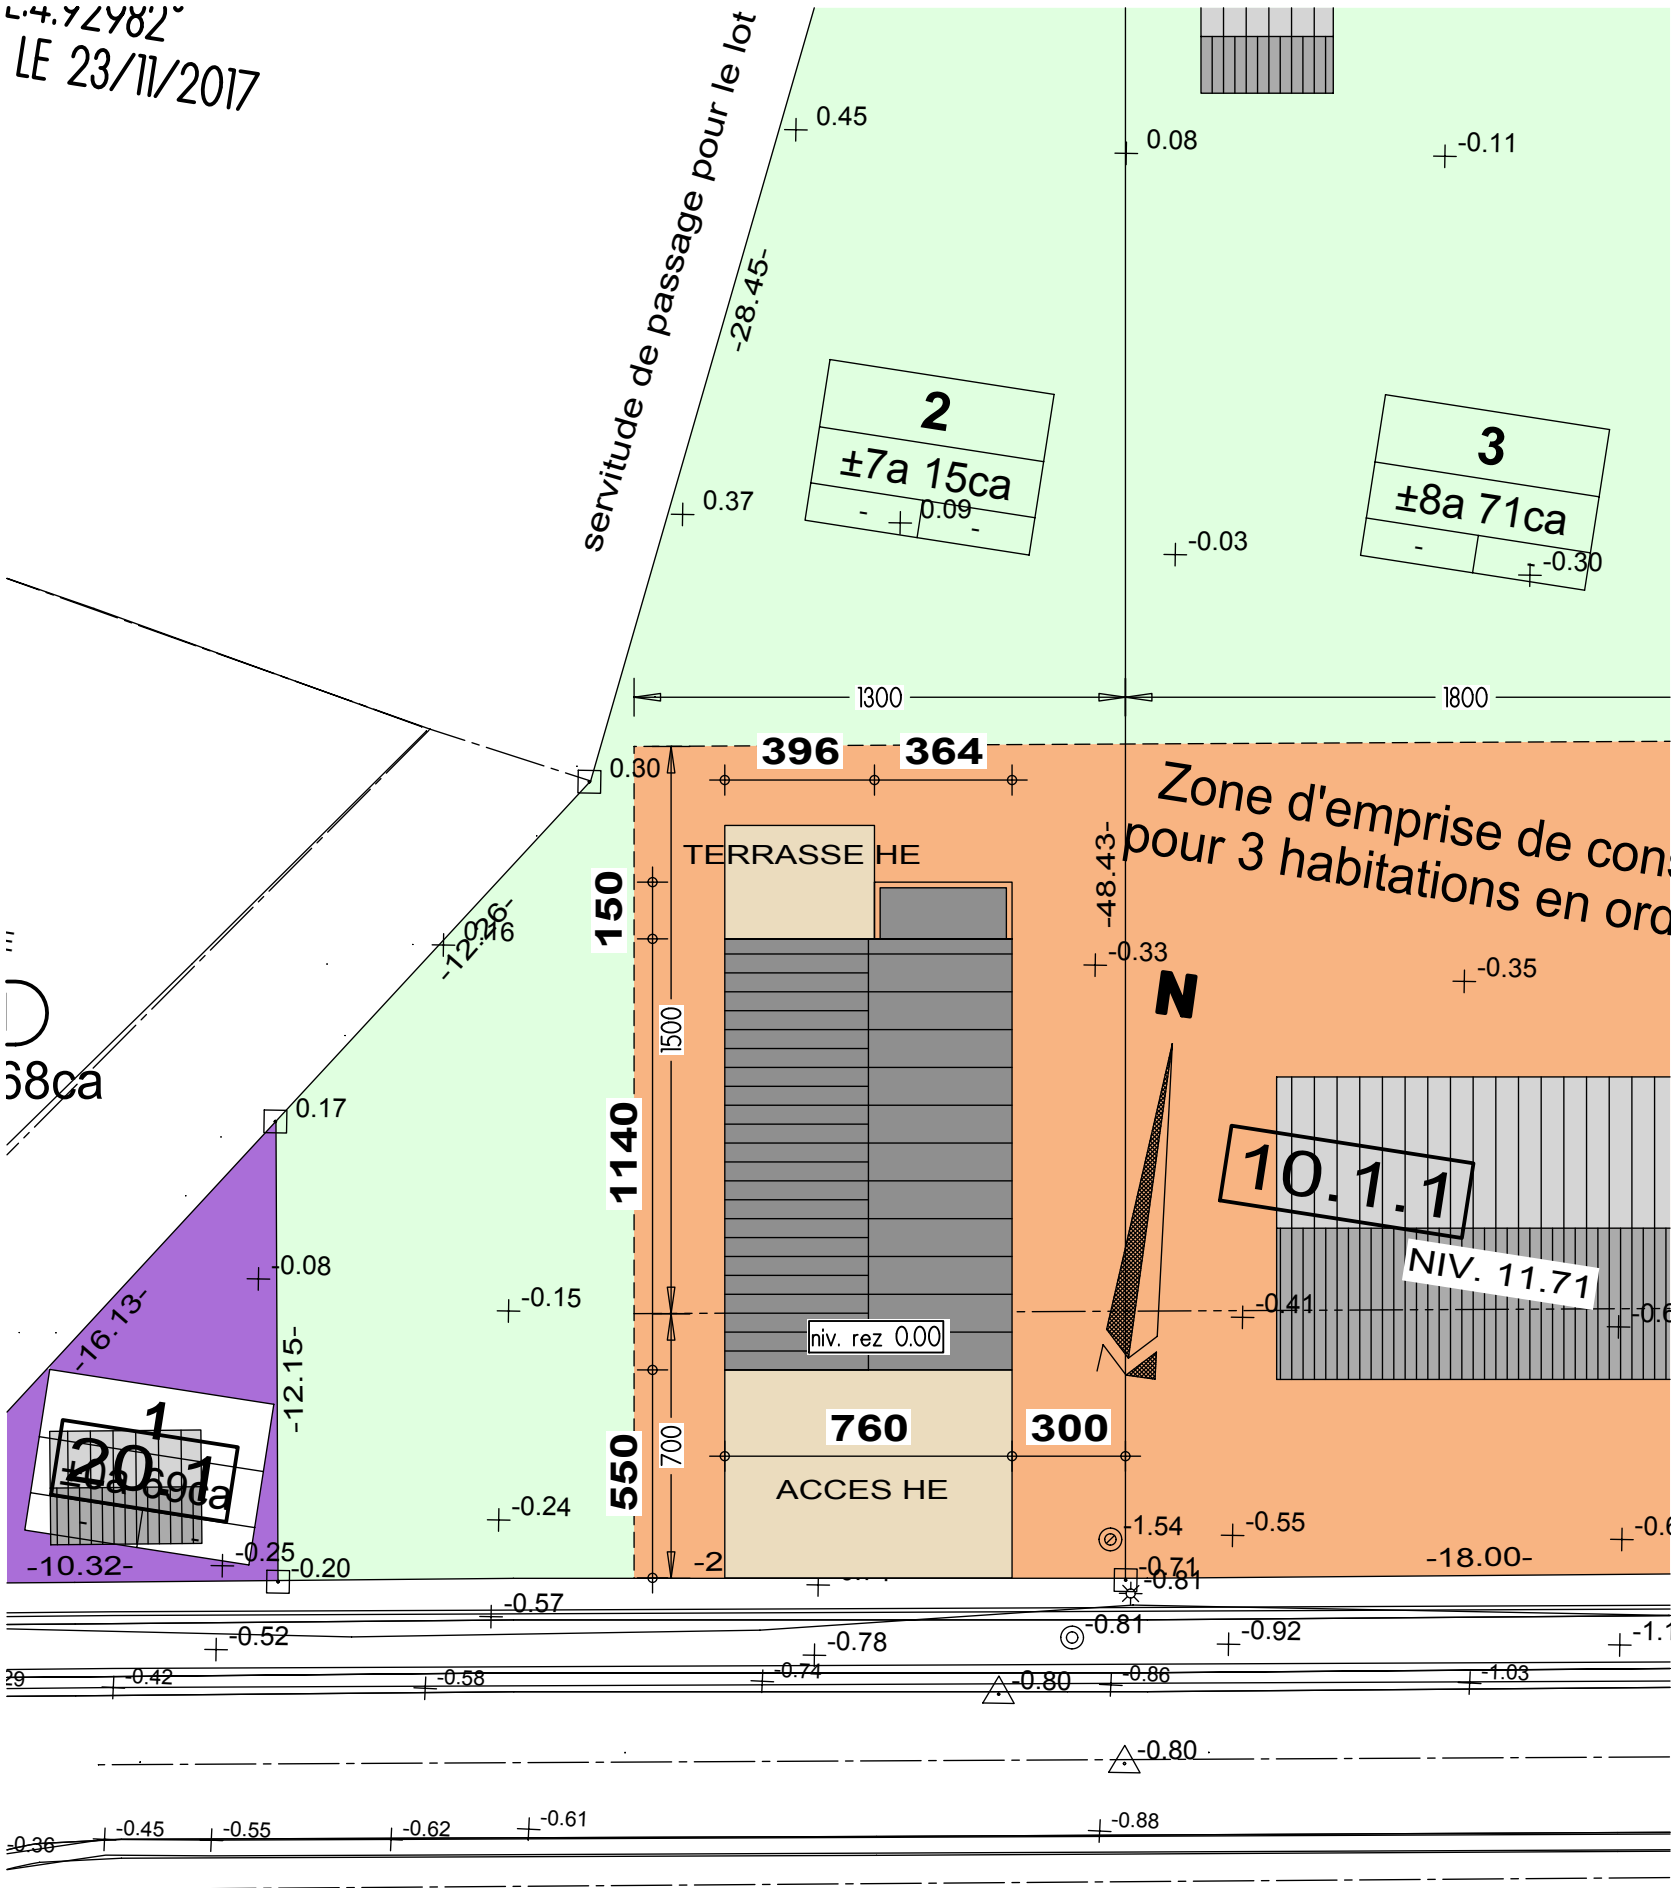

IMPLANTATION




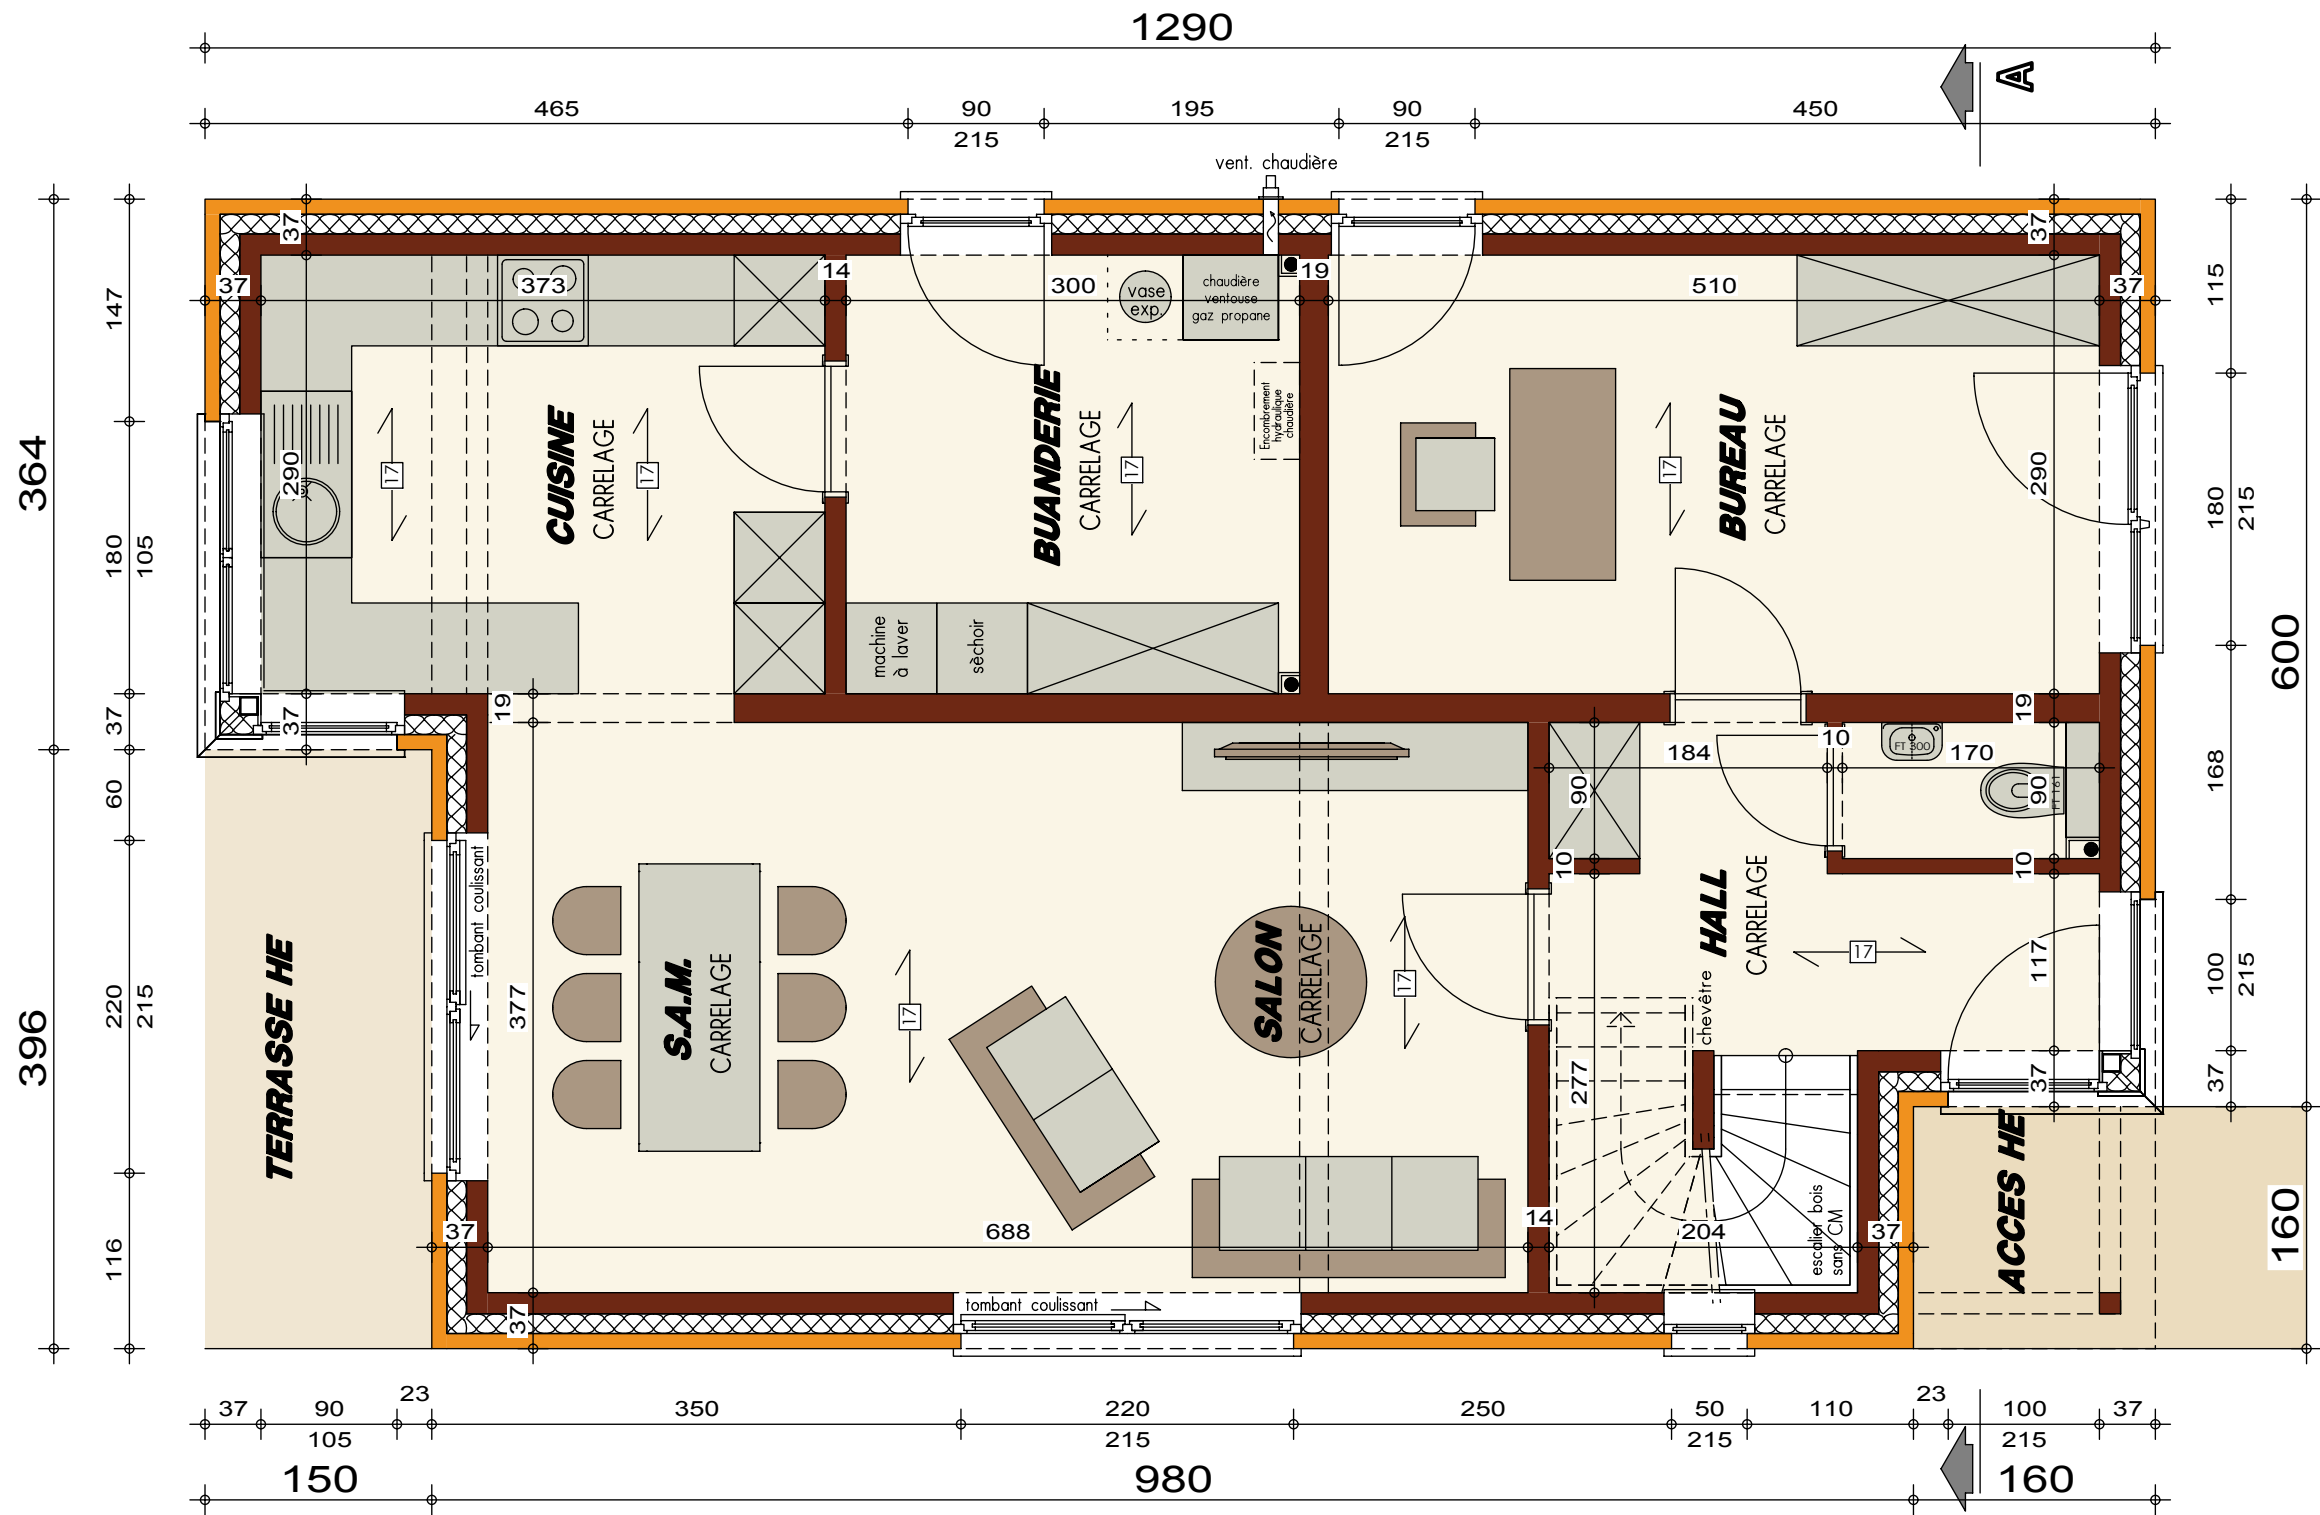


PLAN REZ-DE-CHAUSSEE



AP-0117007599.01-DEFRISE-ALB-MOLI			
Date :	09/02/2018	Echelle :	1/50

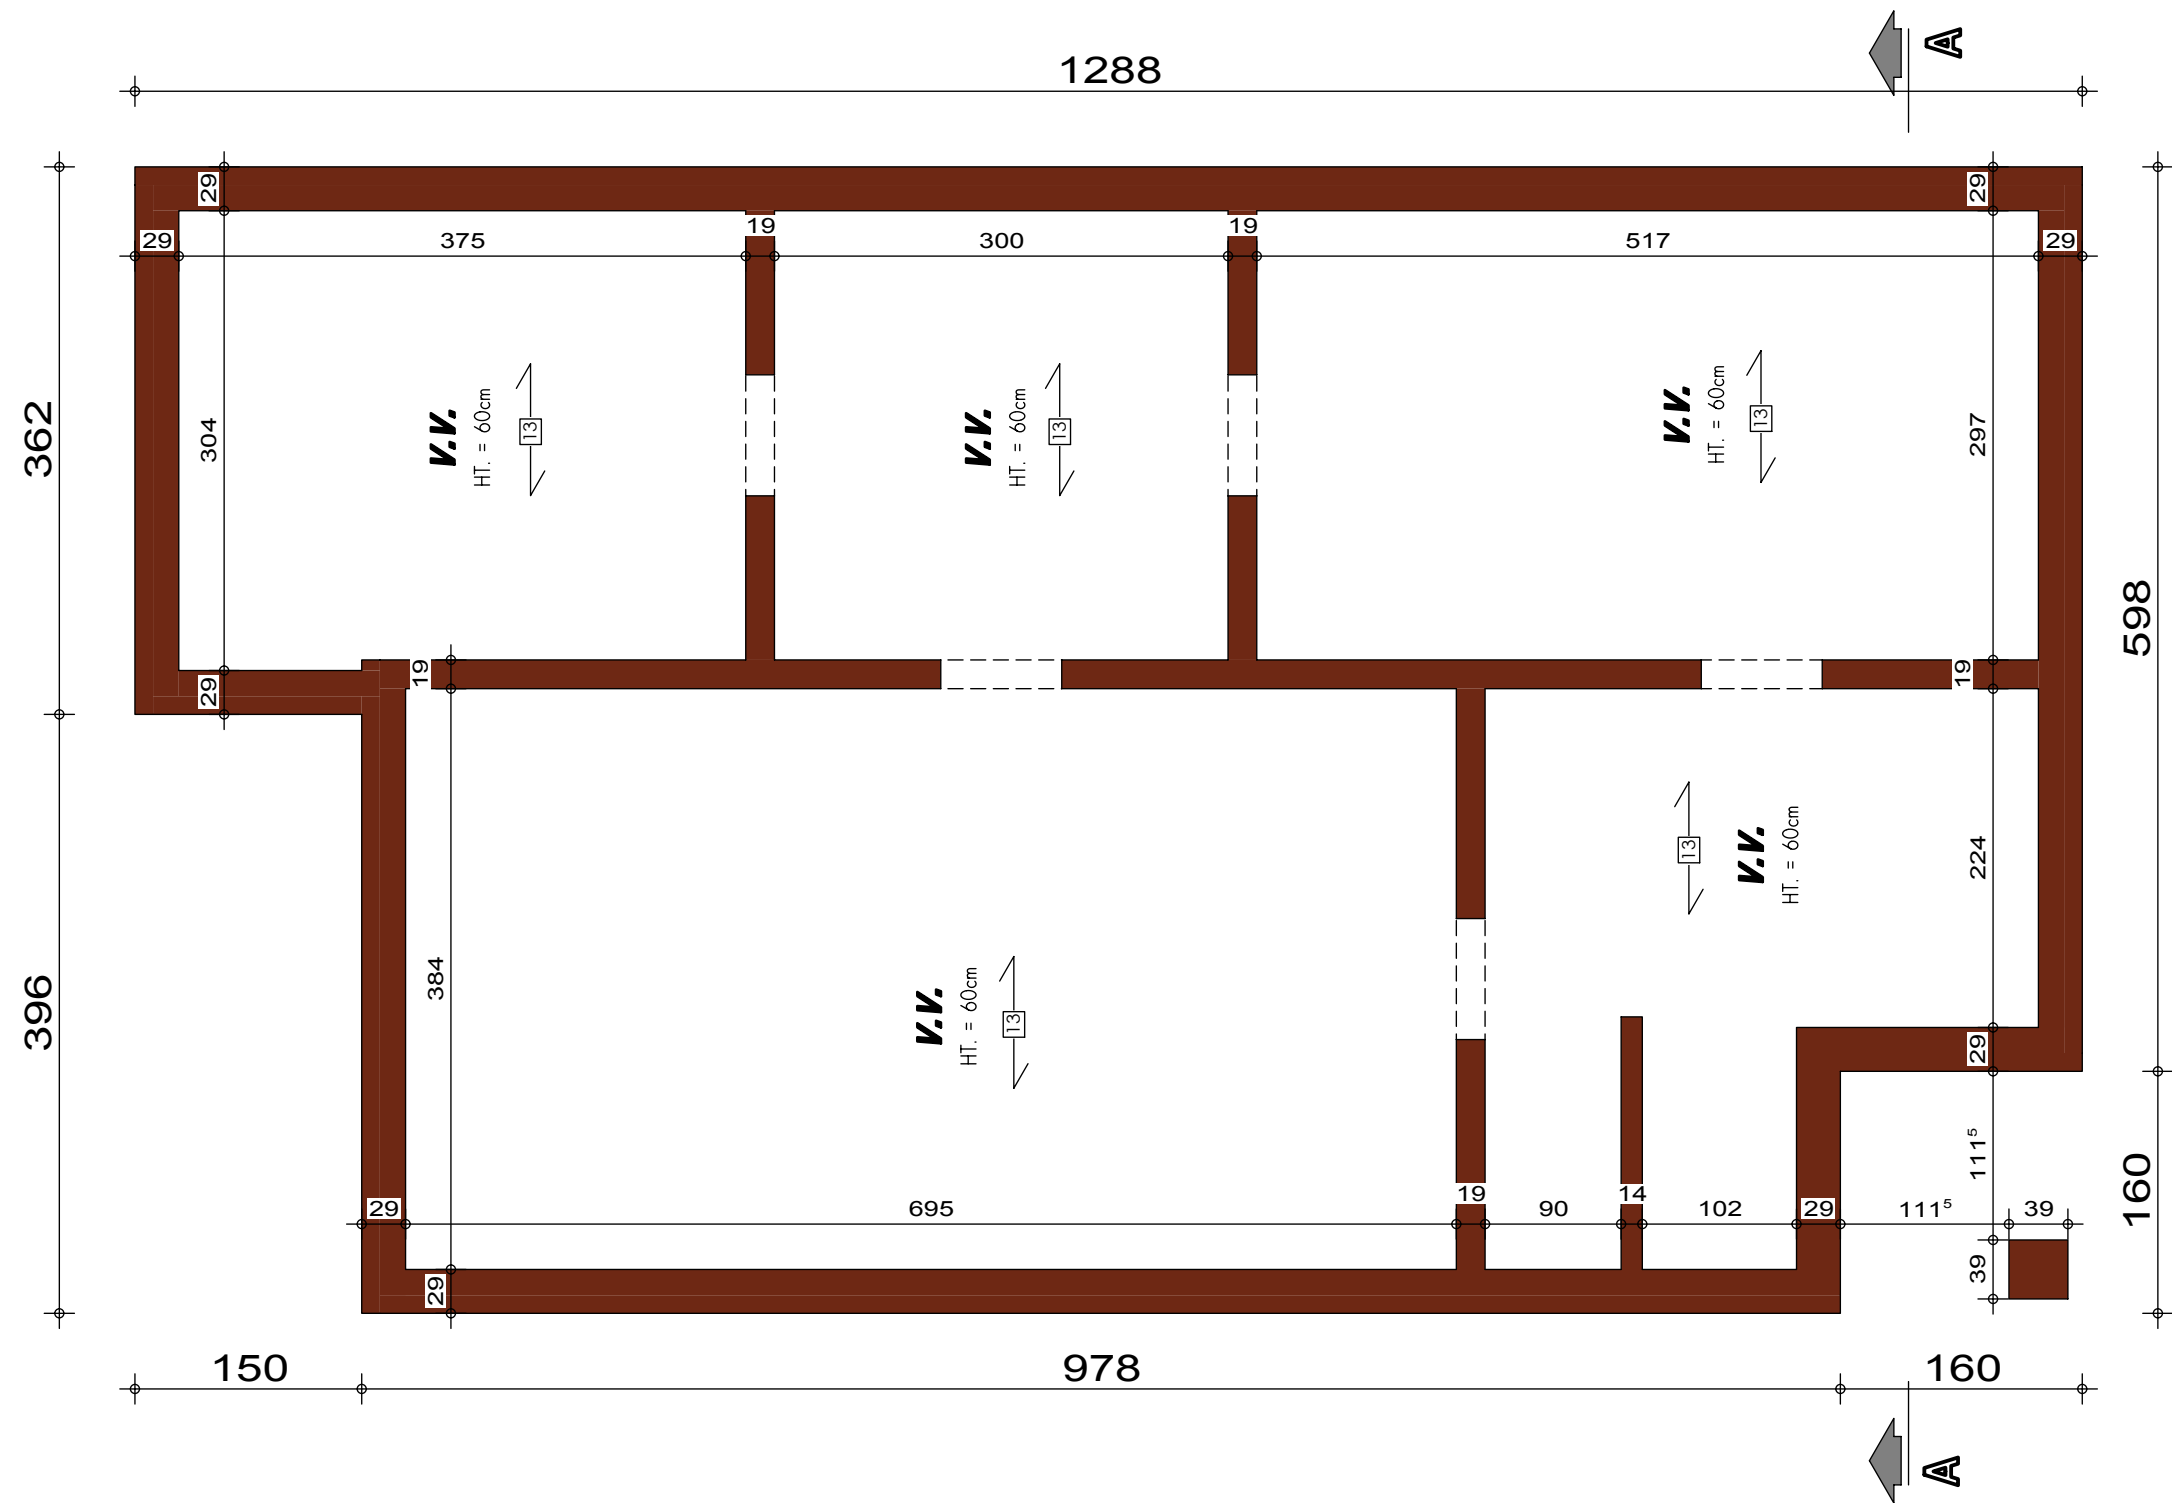

AVANT-PROJET de M. & Mme DEFRISE

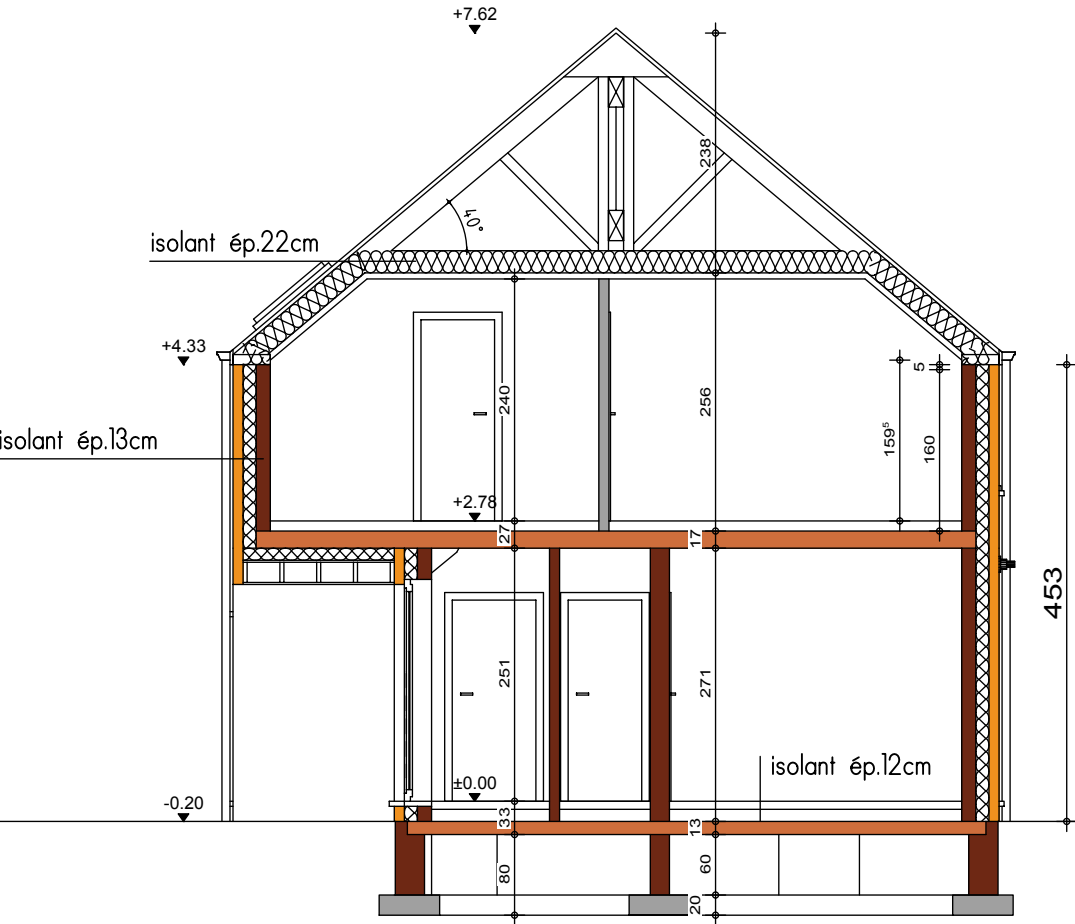


COUPE AA






PIGNON AVANT

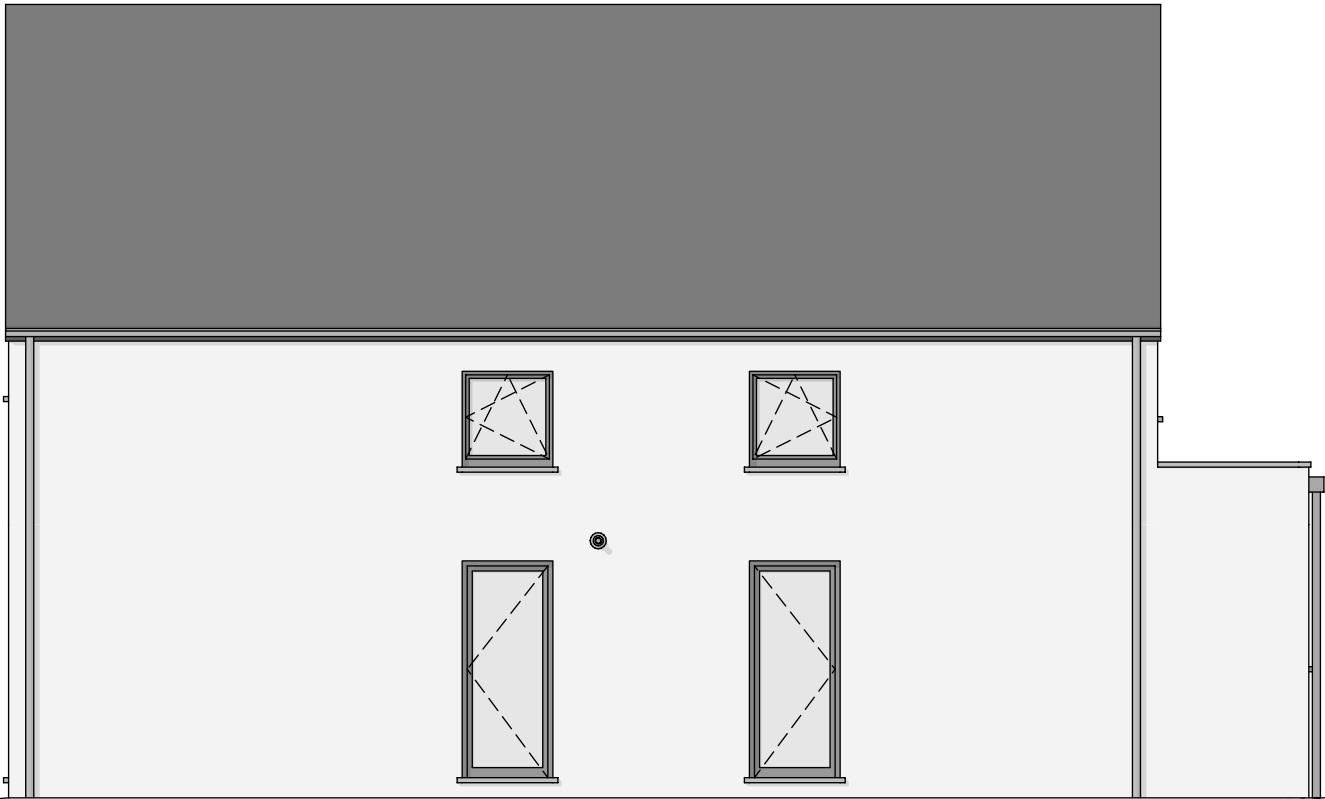

FACADE LATÉRALE DROITE



PIGNON ARRIERE

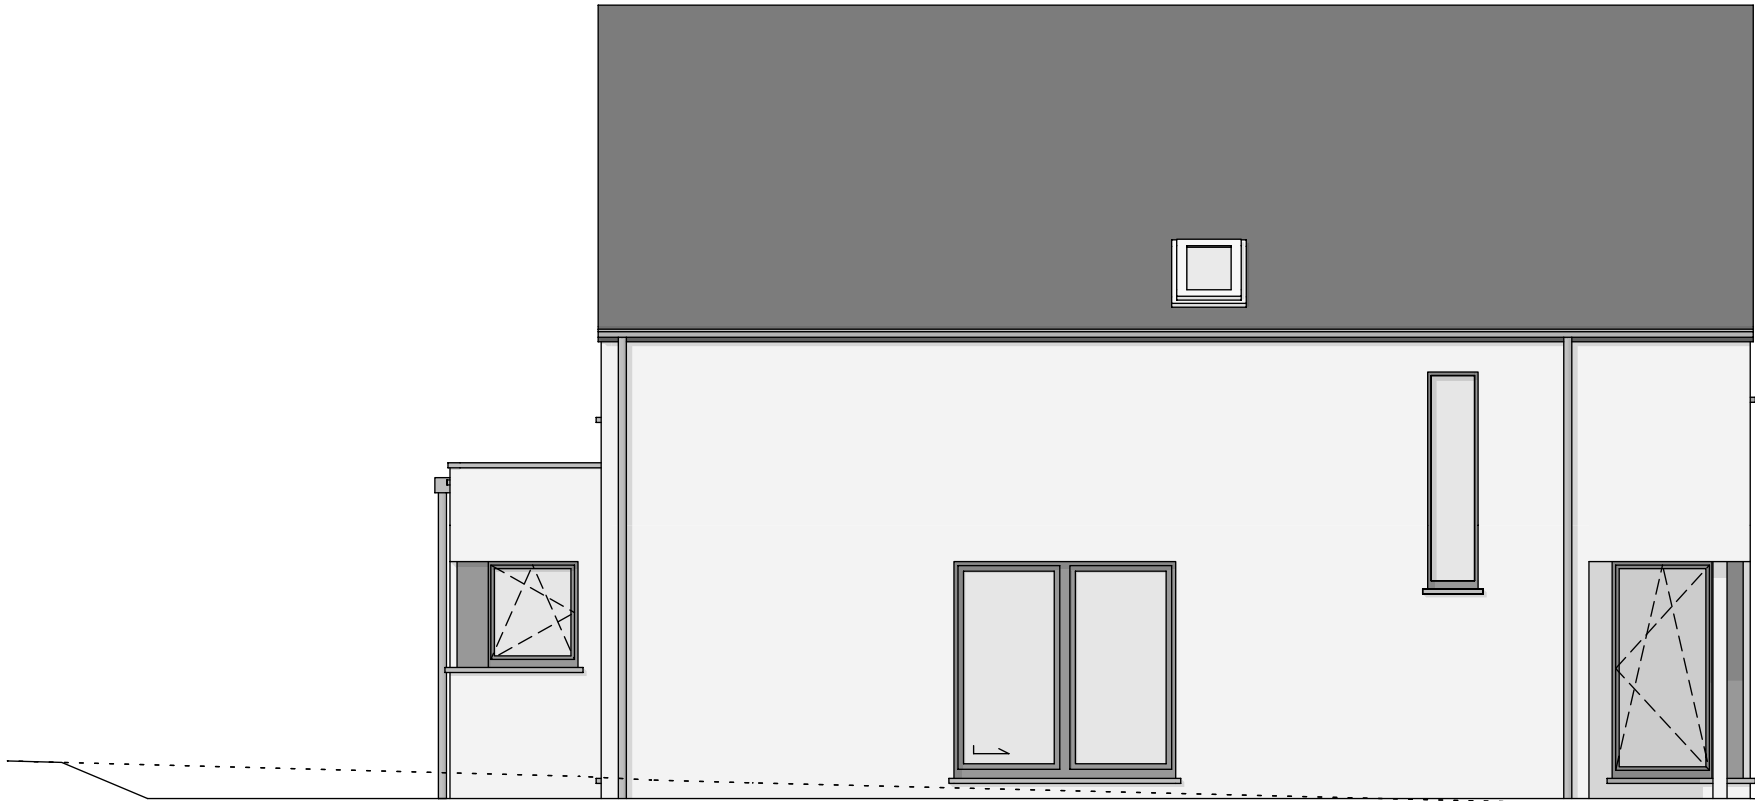

FACADE LATERALE GAUCHE